



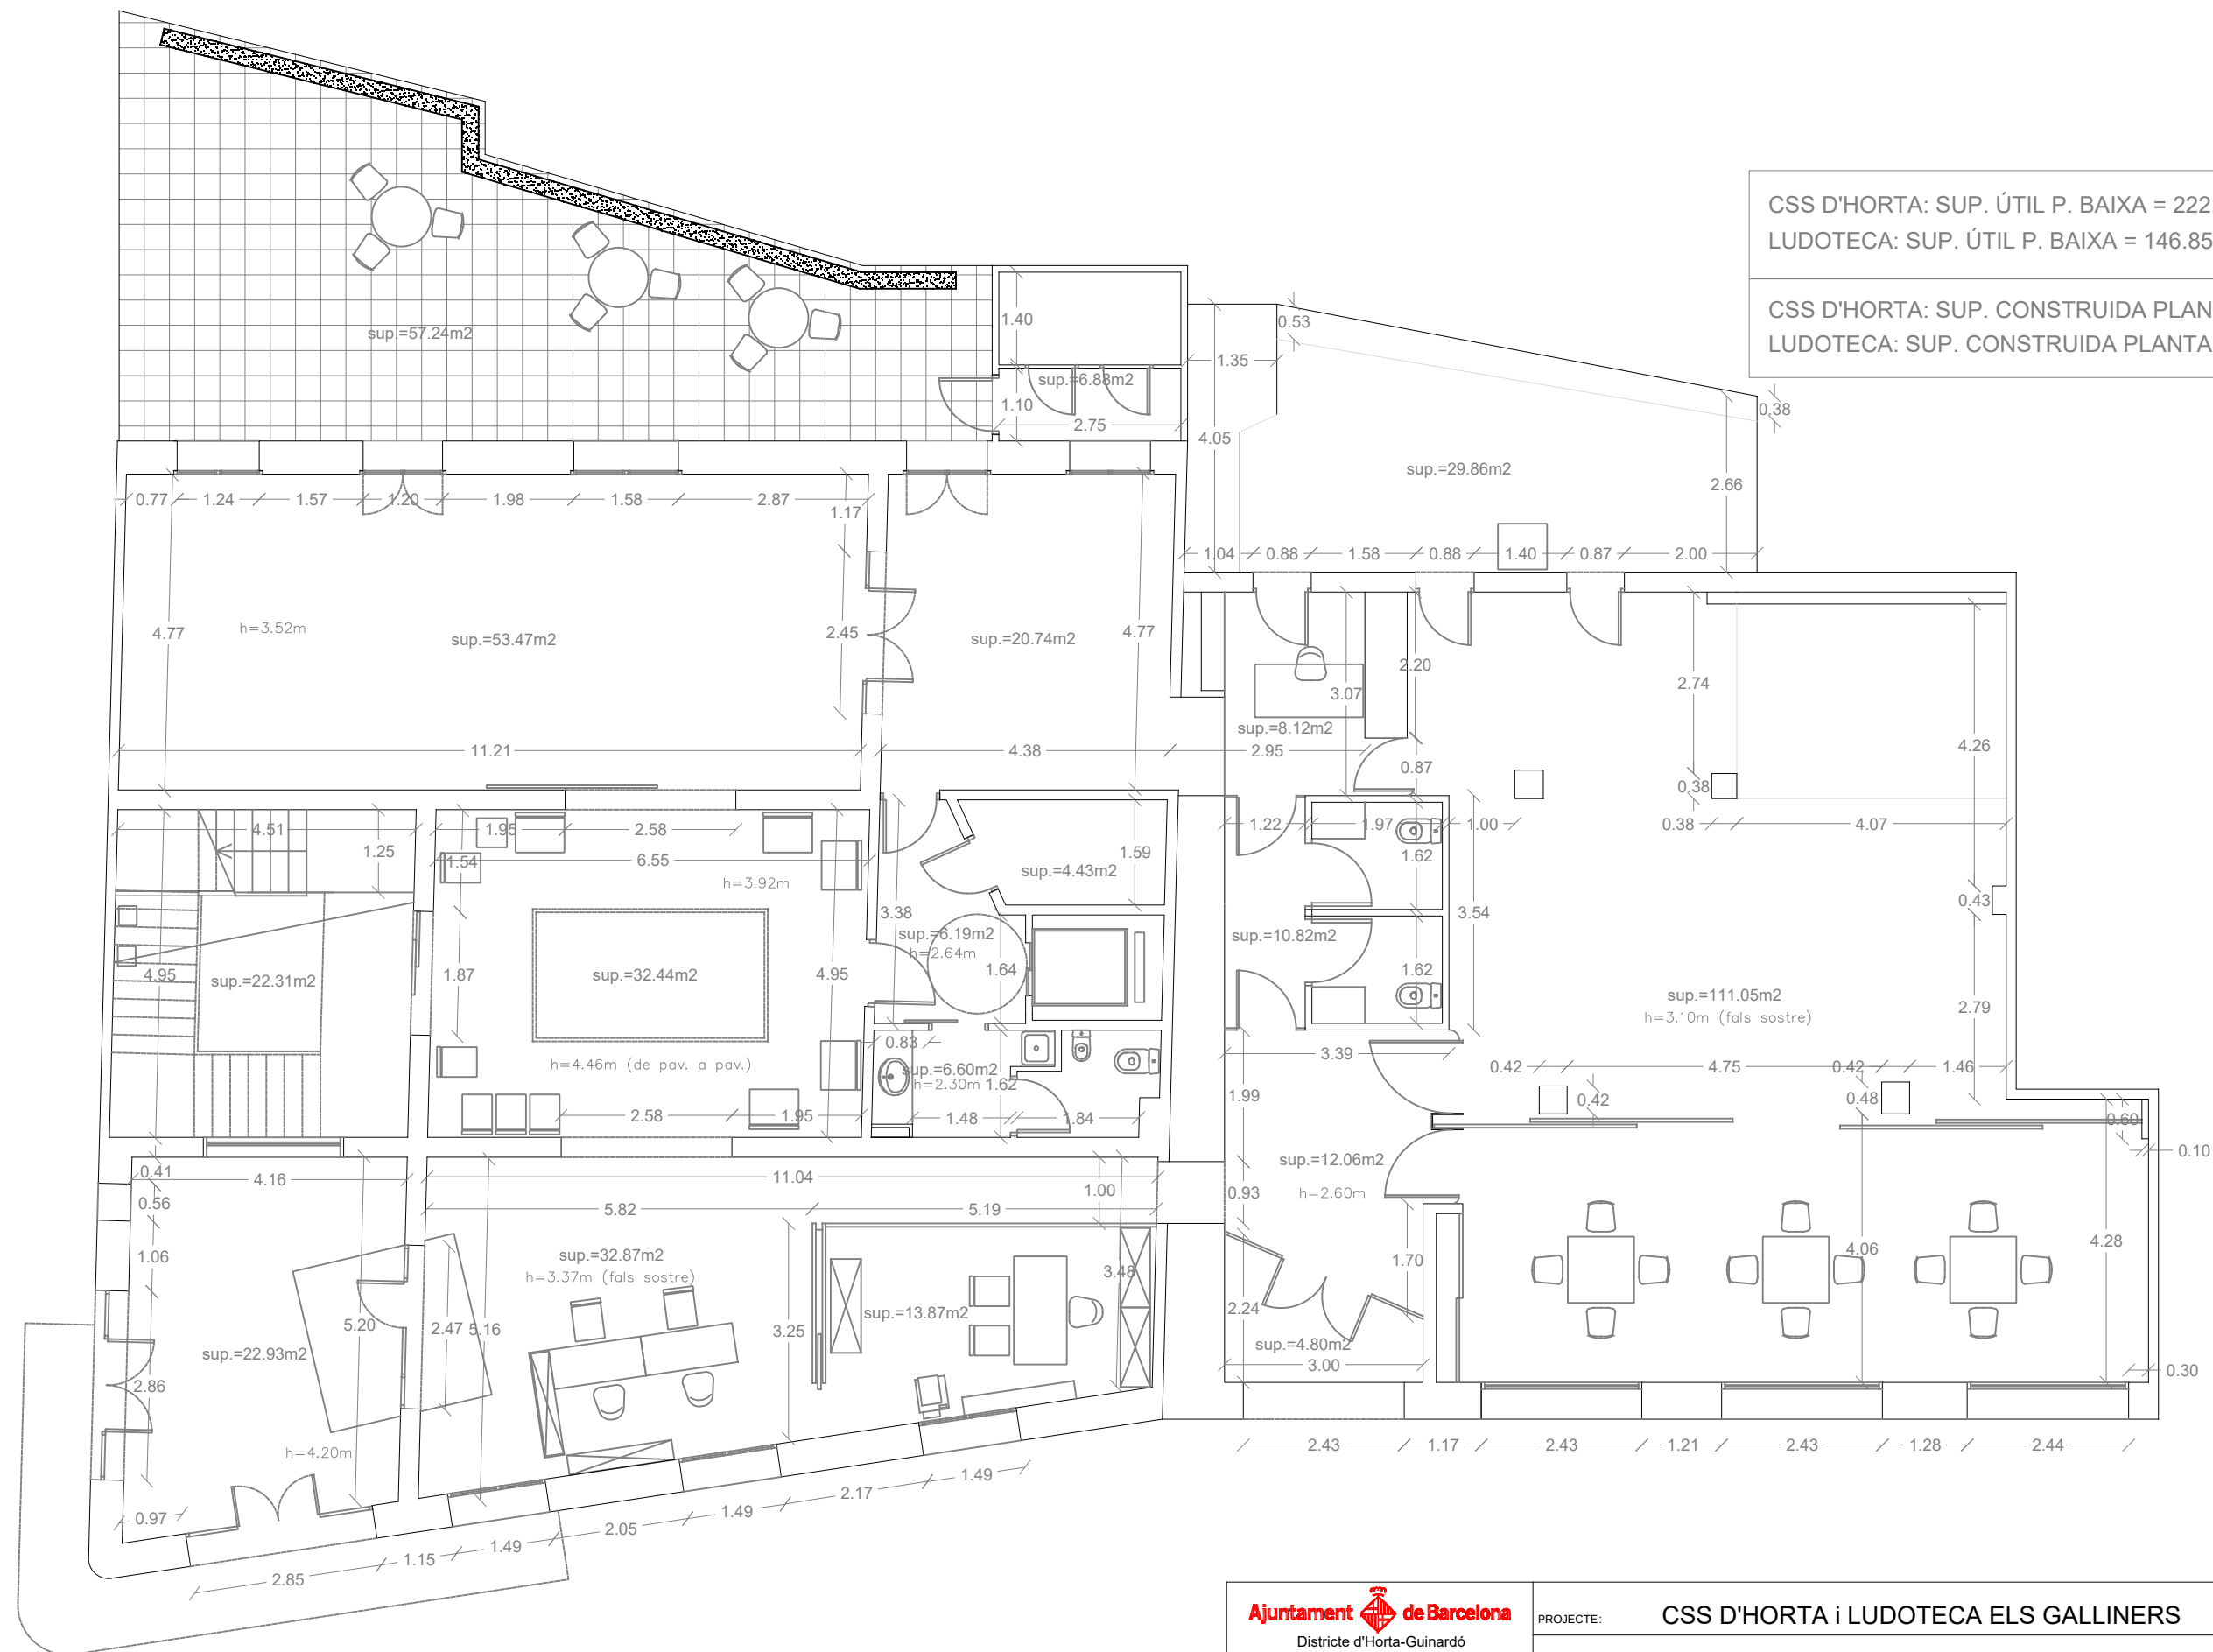


CSS D'HORTA: SUP. ÚTIL P. BAIXA = 222.73m² + 57.24m² (pati)
LUDOTECA: SUP. ÚTIL P. BAIXA = 146.85m² + 29.86m² (pati)

CSS D'HORTA: SUP. CONSTRUÏDA PLANTA BAIXA = 258.73 m²
LUDOTECA: SUP. CONSTRUÏDA PLANTA BAIXA = 173.65 m²

Ajuntament de Barcelona Districte d'Horta-Guinardó Serveis Tècnics Departament de Manteniment i Projectes ESCALA 0125 A3: 1 / 100	PROJECTE: CSS D'HORTA i LUDOTECA ELS GALLINERS		
	PLANOL: Planta Baixa - COTES i SUPERFÍCIES		
	EMPLAÇAMENT: c/ Pl. Santes Creus, 8-10		Nº PLANOL: 3/12
	RESPONSABLE:	DATA: 06/08/2010	

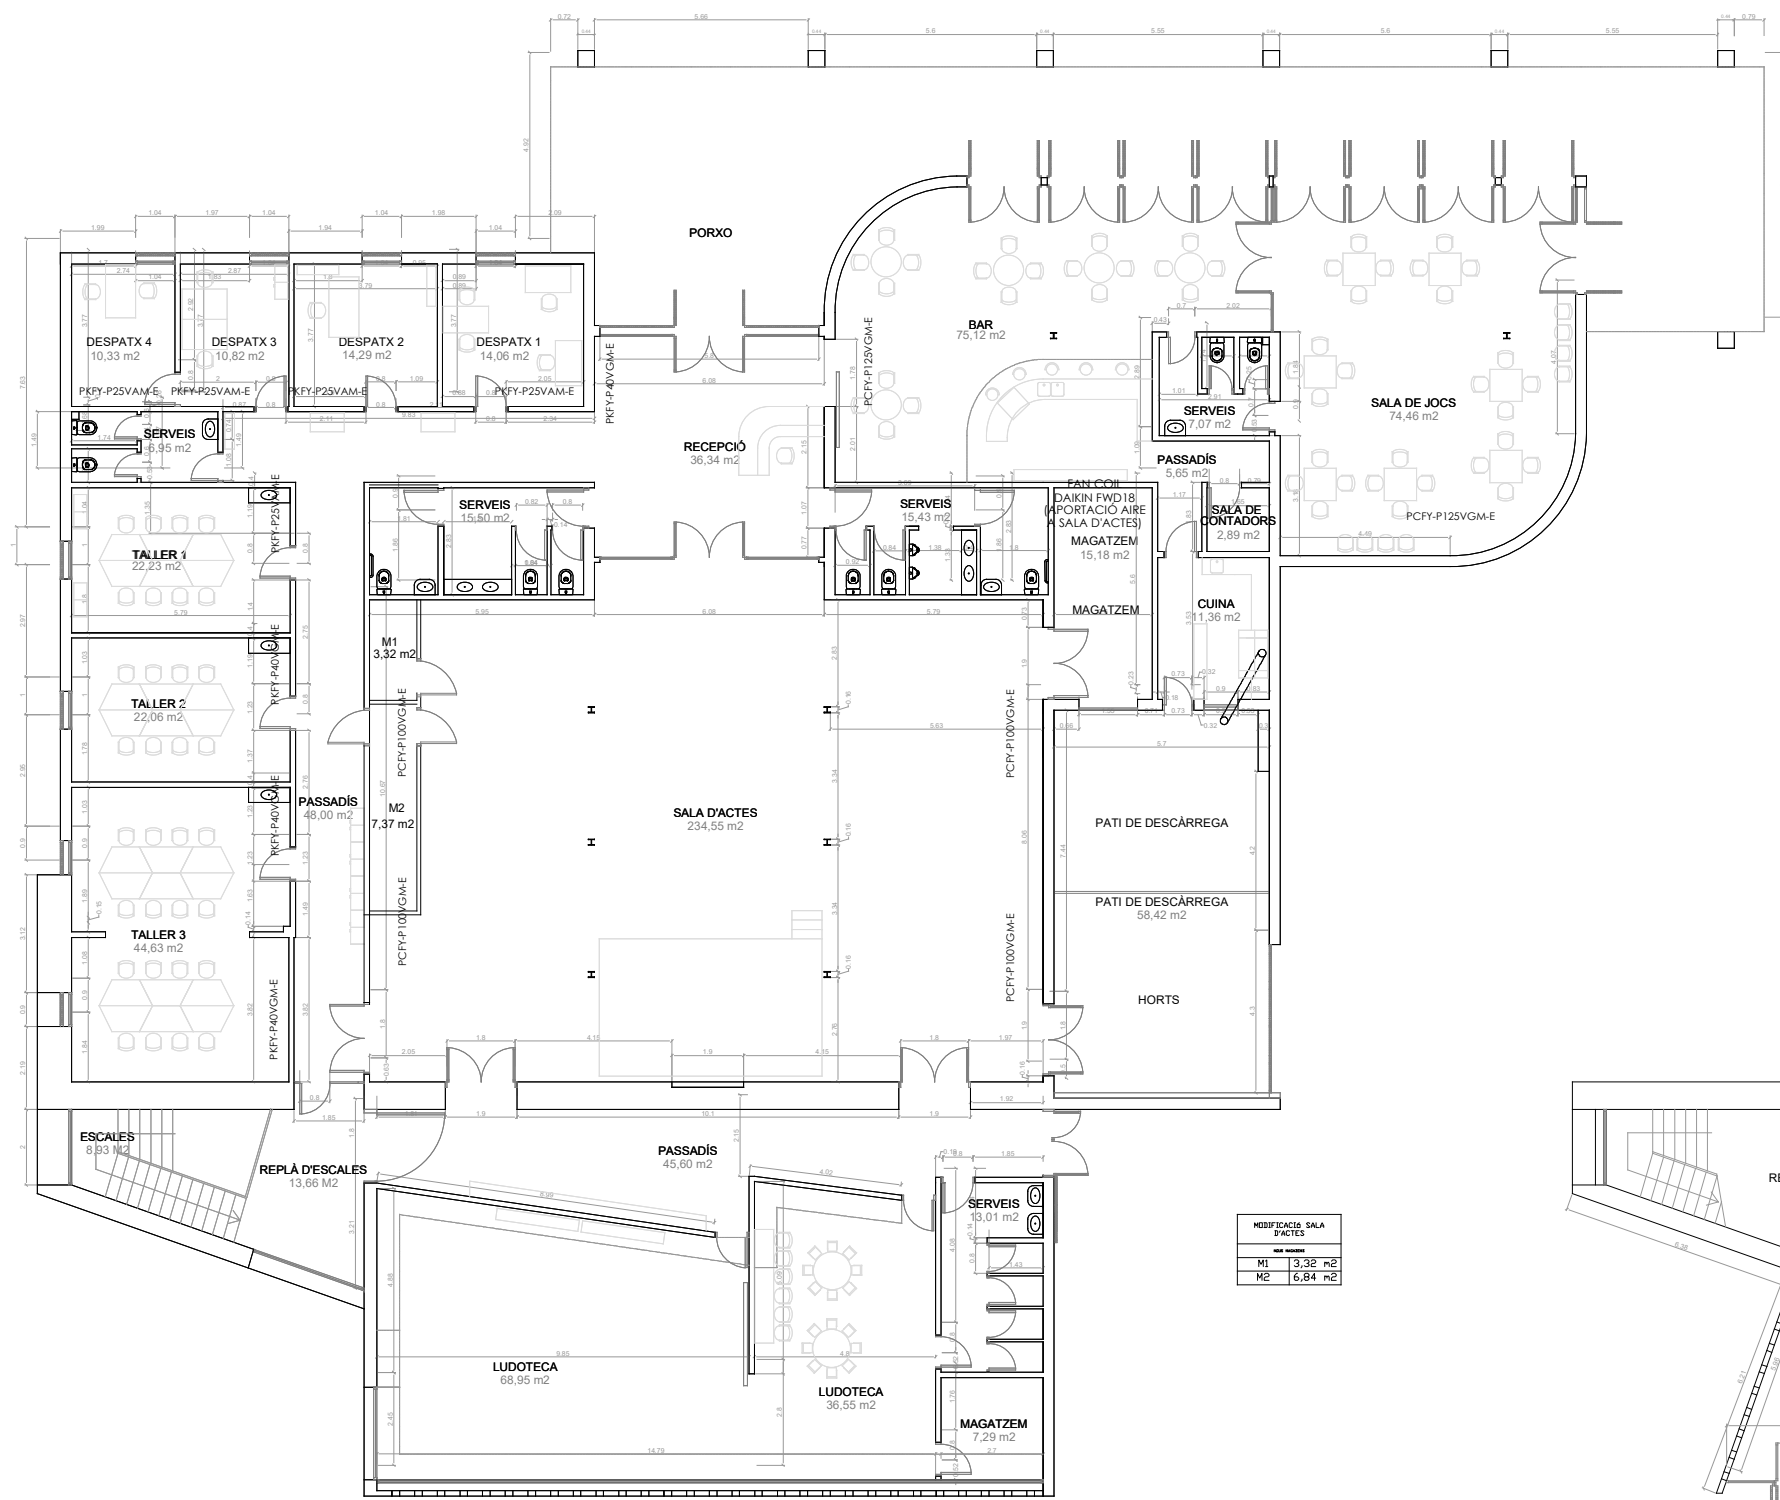

PLANTA BAIXA

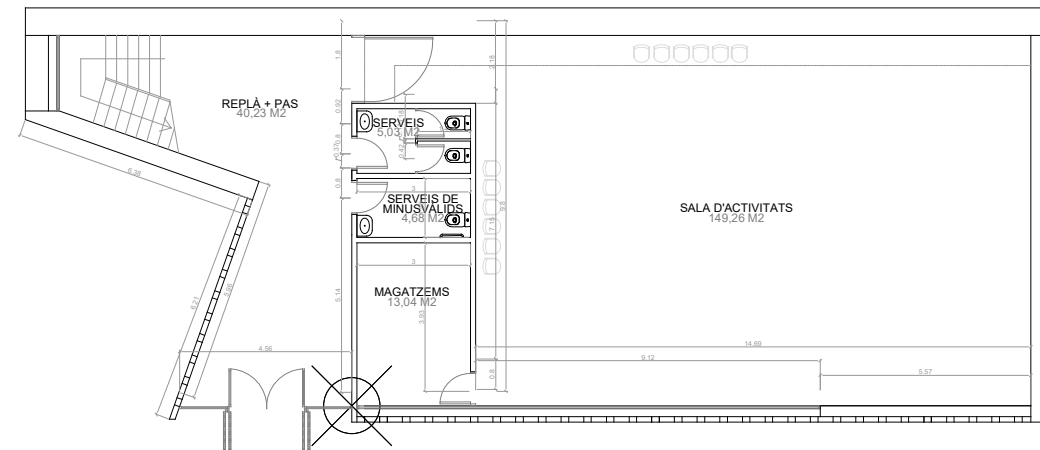


PLANTA SOTERRANI

PLANTA BAIXA: SUPERFÍCIE ÚTIL: 939,33 m²
SUPERFÍCIE CONSTRUÏDA 1048 m²
PLANTA SOTERRANI: SUPERFÍCIE ÚTIL: 212.24m²
SUPERFÍCIE CONSTRUÏDA 259.25 m²


LLEGGENDA CLIMATITZACIÓ	
SÍMBOL	NOM
	FAN COIL DE DIMENSIONS SEGONS PLÀNOLS
	SPLIT DE PARET DE DIMENSIONS SEGONS PLÀNOLS
	PROCESOR LINEAL AMB FLUX D'AIRE HORIZONTAL ORIENTABLE, TIPUS ASM DE "AIR TRADE CENTRE" DE NUM. RANURES I DIMENSIONS SEGONS PLÀNOLS
	REPLÀ LINEAL D'ALUMINI DE RETÍCULA FIXA, TIPUS ALG-O DE "AIR TRADE CENTRE" DE DIMENSIONS SEGONS PLÀNOLS

LLEGGENDA VENTILACIÓ	
SÍMBOL	NOM
	BOCA D'EXTRACCIÓ REGULABLE EN ACER, TIPUS DVS 100 DE "AIR TRADE CENTRE"


Ajuntament de Barcelona Districte d'Horta-Guinardó Serveis Tècnics Departament de Manteniment i Projectes ESCALA 0 1 2 5 A3: 1 / 200	PROJECTE: CENTRE CÍVIC CASA GROGA	Nº PLANOL: 1/2
	PLANOL: PLANTA BAIXA i SOTERRANI	
	EMPLAÇAMENT: Av. del Jordà 17 - 27	
	RESPONSABLE: DATA:	

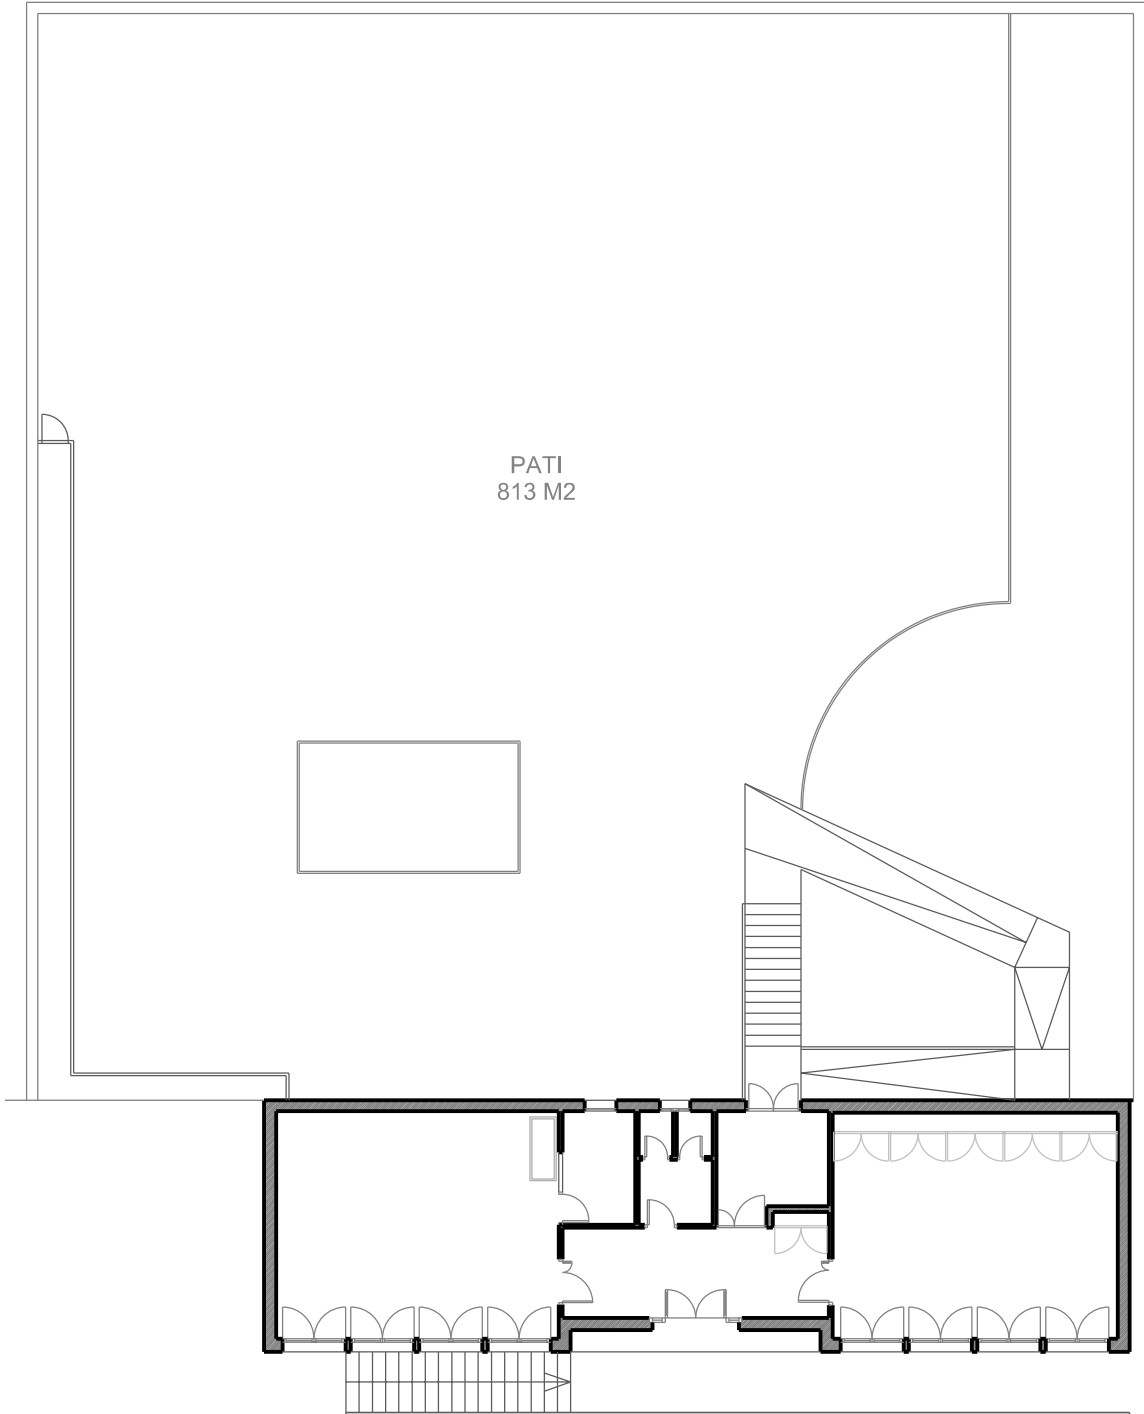


1 / 200


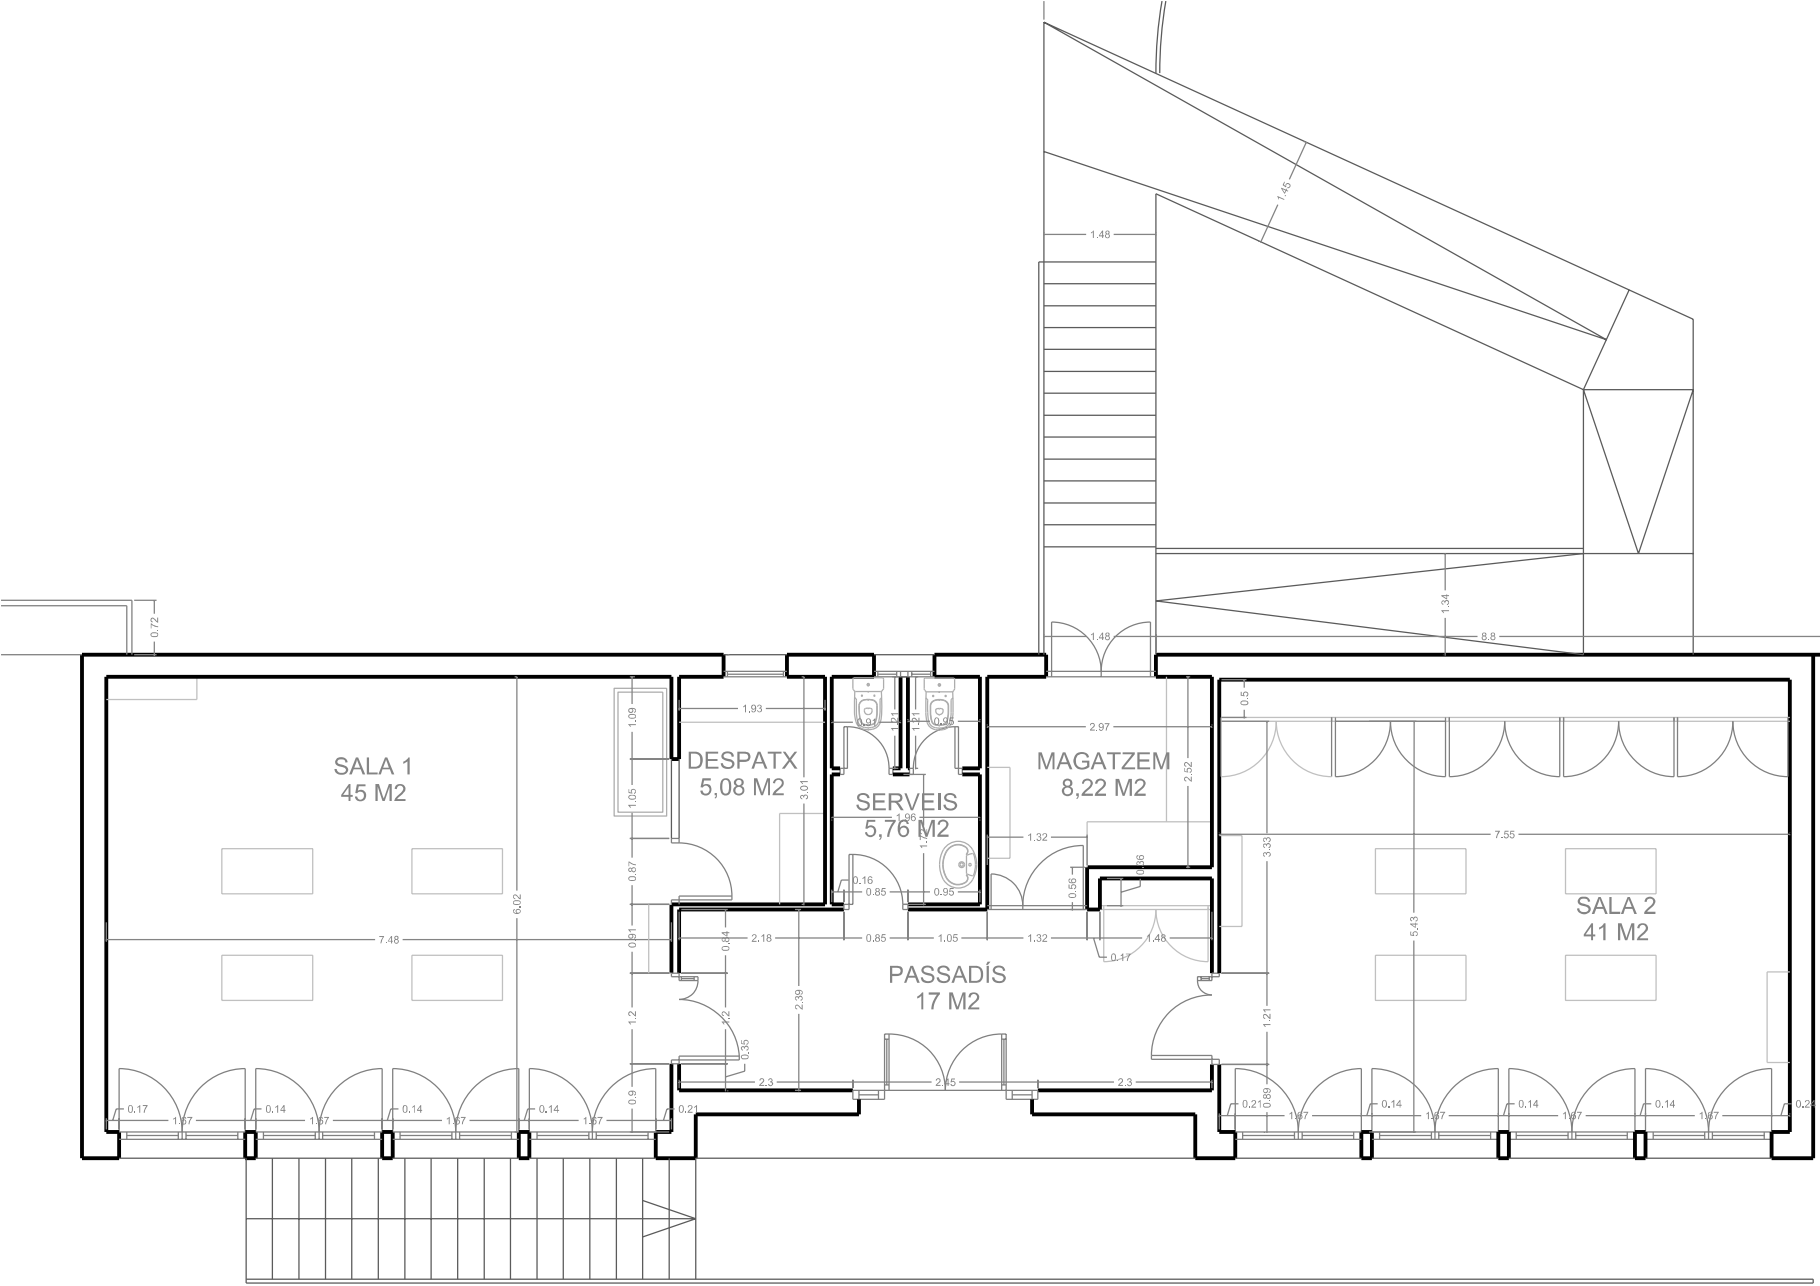


TOTAL. SUPERFICIE ÚTIL: 122.06 m2
TOTAL. SUPERFICIE CONSTRUÏDA: 152.58 m2

 Ajuntament  de Barcelona Districte d'Horta-Guinardó Serveis Tècnics Departament de Manteniment i Projectes	PROJECTE: CASAL INFANTIL, ANNEX CENTRE CIVIC GUINARDO		
	PLANOL: PLANTA - COTES I SUPERFÍCIES		
ESCALA  A3: 1 / 100	EMPLAÇAMENT: carrer Gènova 1		Nº PLANOL: 1/6
	RESPONSABLE:	DATA:	

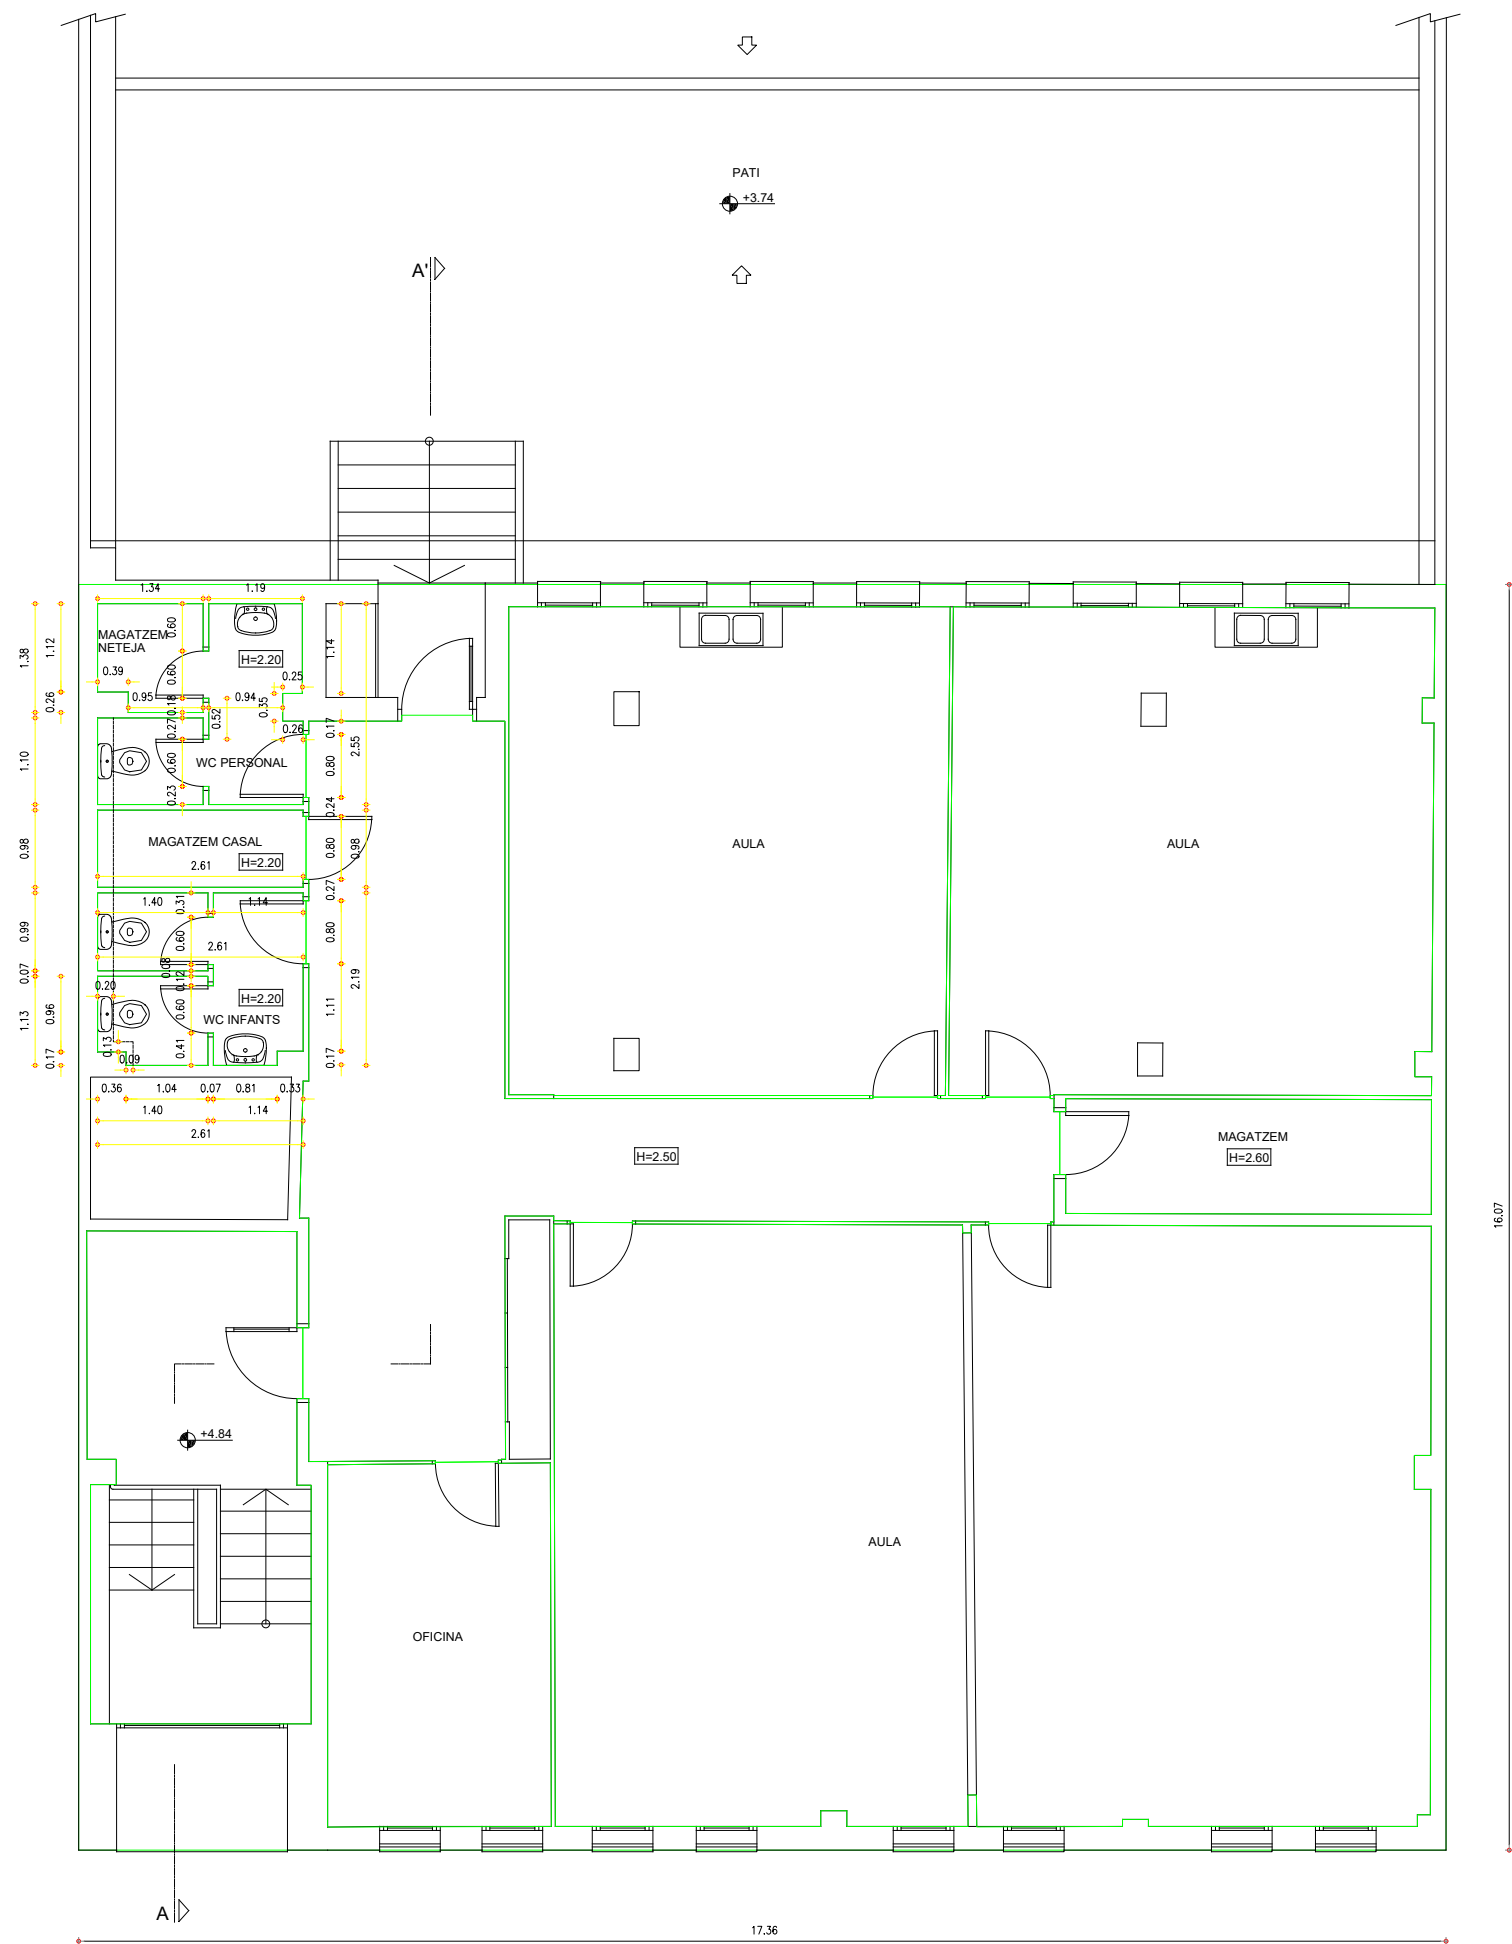


PLANTA PRIMERA

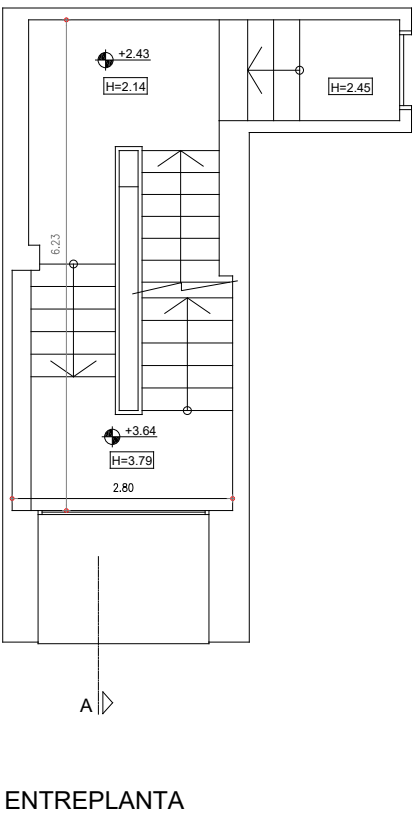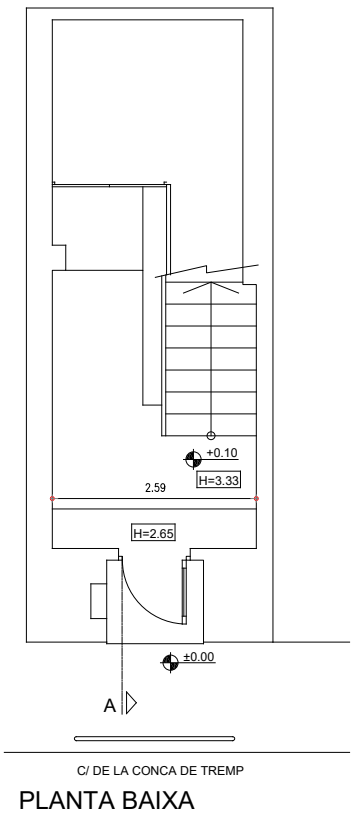


SUPERFÍCIES

TALLER 1	37.50 m²
TALLER 2	34.38 m²
TALLER 3	84.74 m²
SALA AUX 1	6.90 m²
ESCALA	13.09 m²
DISTRIBUIDOR	36.04 m²
BANY 1	6.34 m²
BANY 2	5.50 m²
SALA AUX 2	2.63 m²
PATI	202.06 m²

SUP CONSTRUÏDA= 494.890 m²
SUP ÚTIL= 446.290 m²

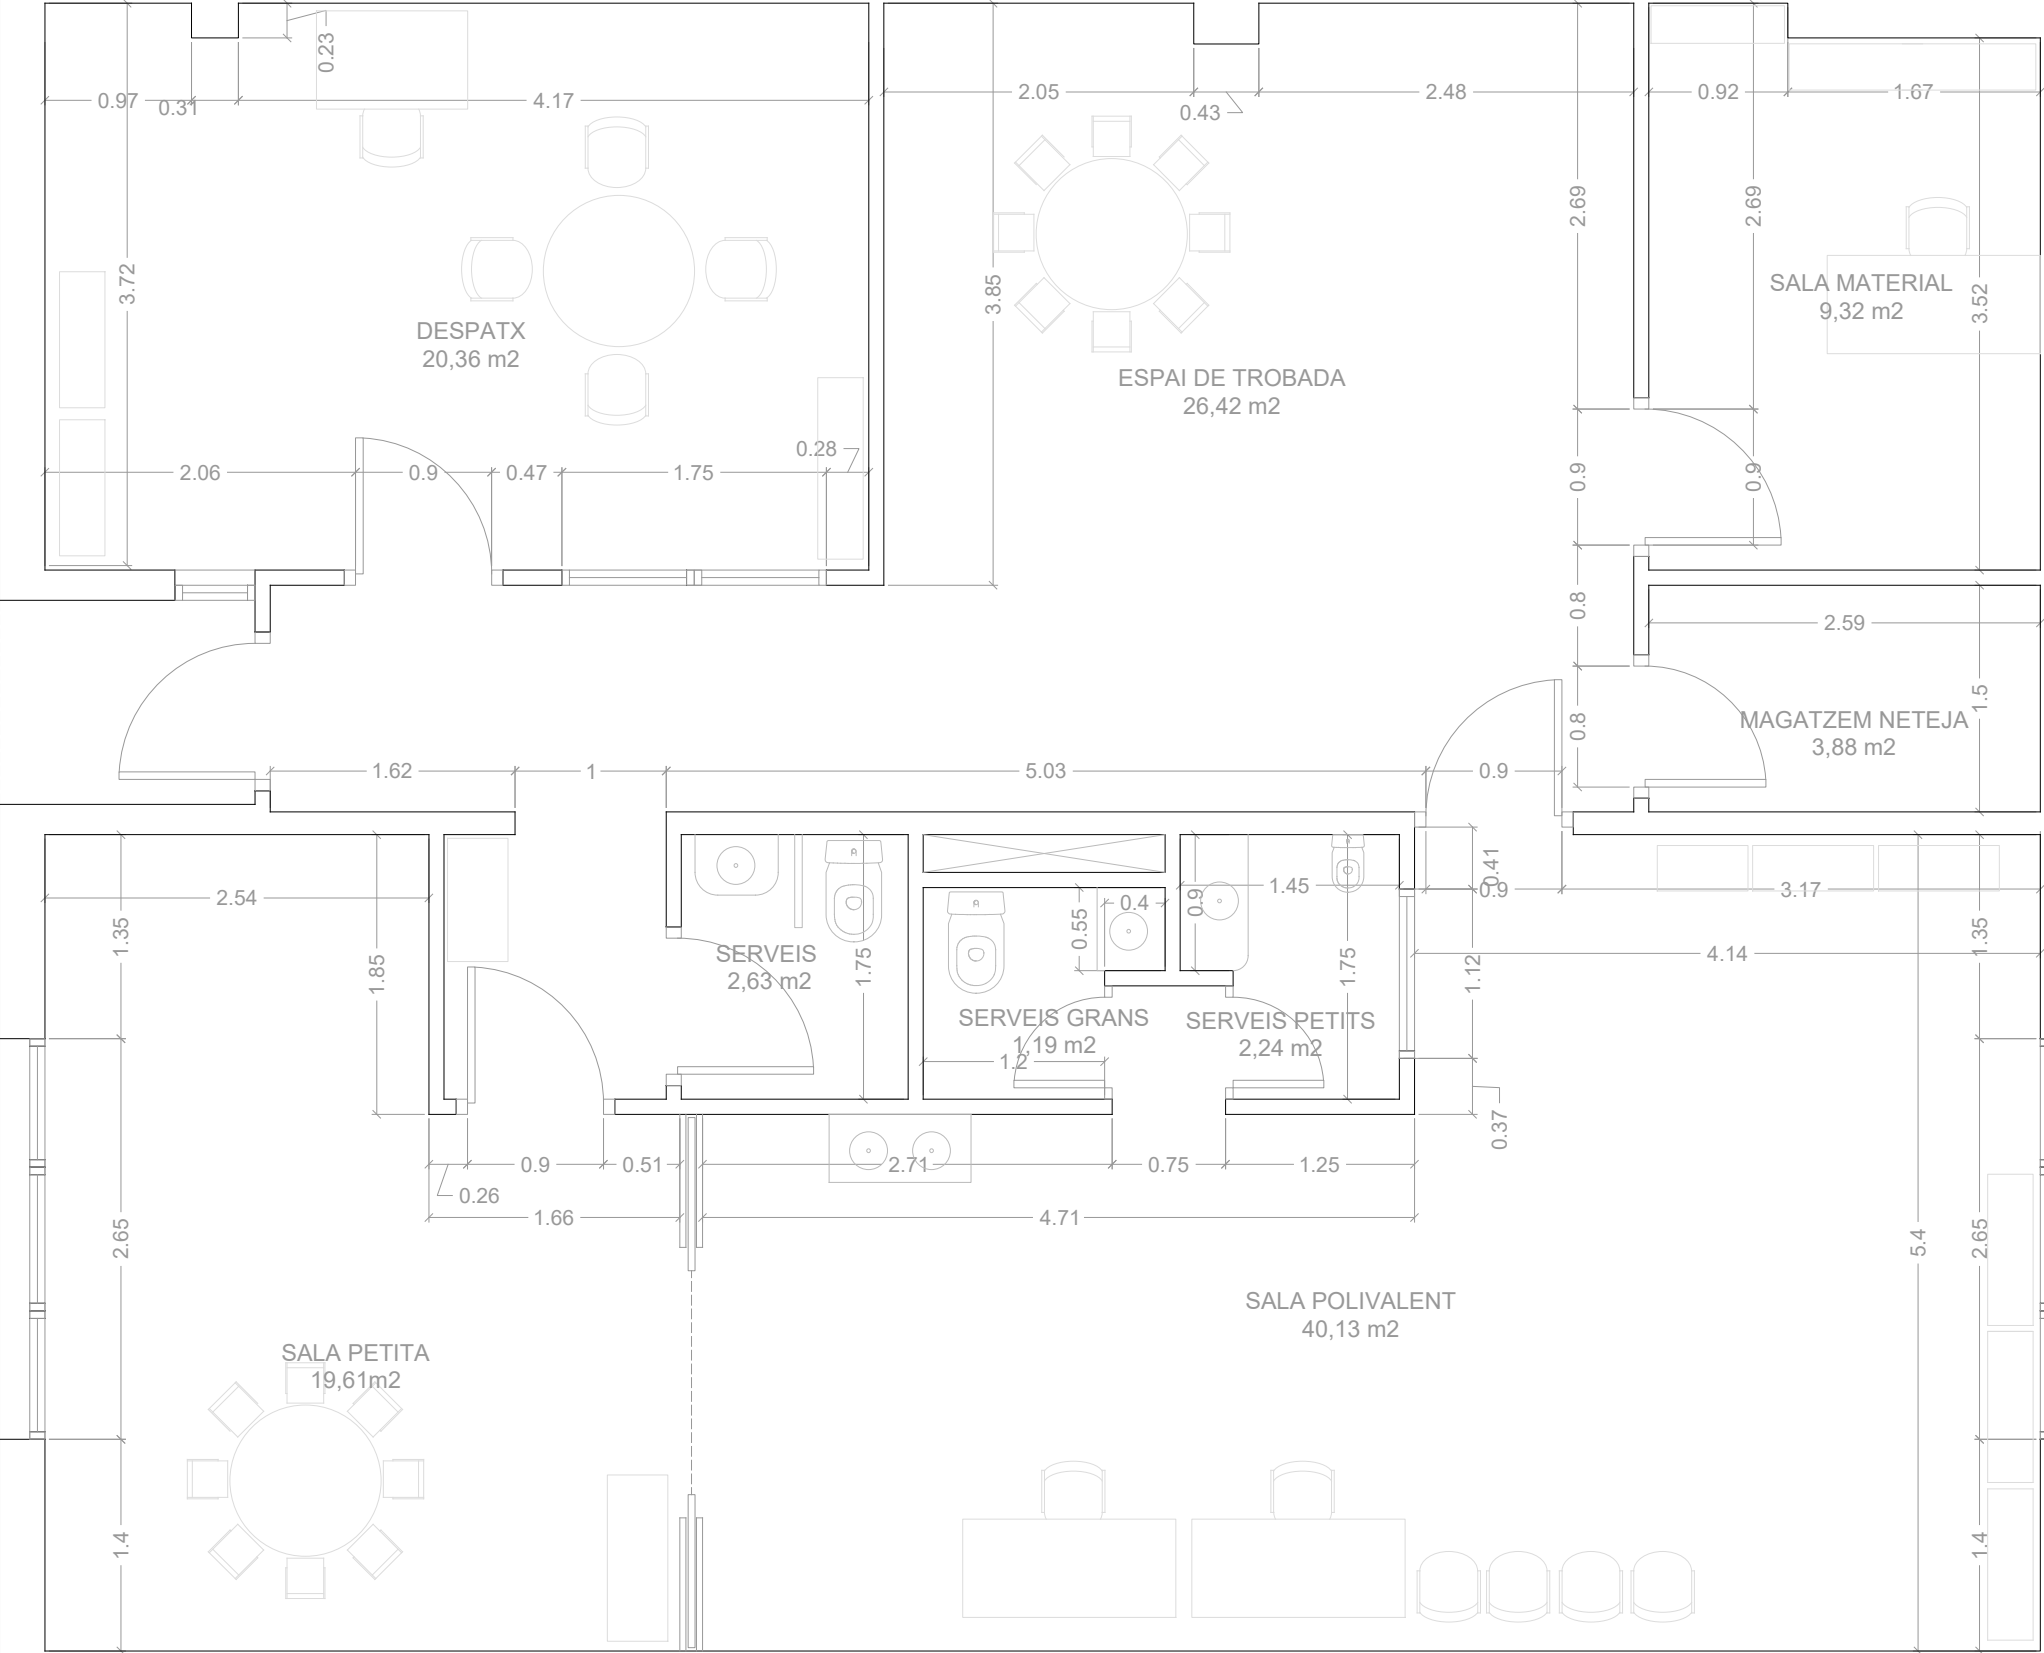

QUADRE DE SUPERFÍCIES		
DEPENDÈNCIA	SUP. ÚTIL	SUP. CONST.
PASSADÍS	8,88 m2	9,76 m2
DESPATX	20,36 m2	22,66 m2
ESPAI DE TROBADA	26,42 m2	29,06 m2
SALA MATERIAL	9,32 m2	10,25 m2
MAGATZEM NETEJA	3,88 m2	4,26 m2
SALA POLIVALENT	40,13 m2	44,14 m2
SERVEIS GRANS	1,19 m2	1,30 m2
SERVEIS PETITS	2,24 m2	2,46 m2
SERVEIS MINUSVÀLIDS	2,63 m2	2,89 m2
SALA PETITA	19,61 m2	21,57 m2
ENTRADA	2,28 m2	2,50 m2
TOTAL	136,94 m2	150,41 m2

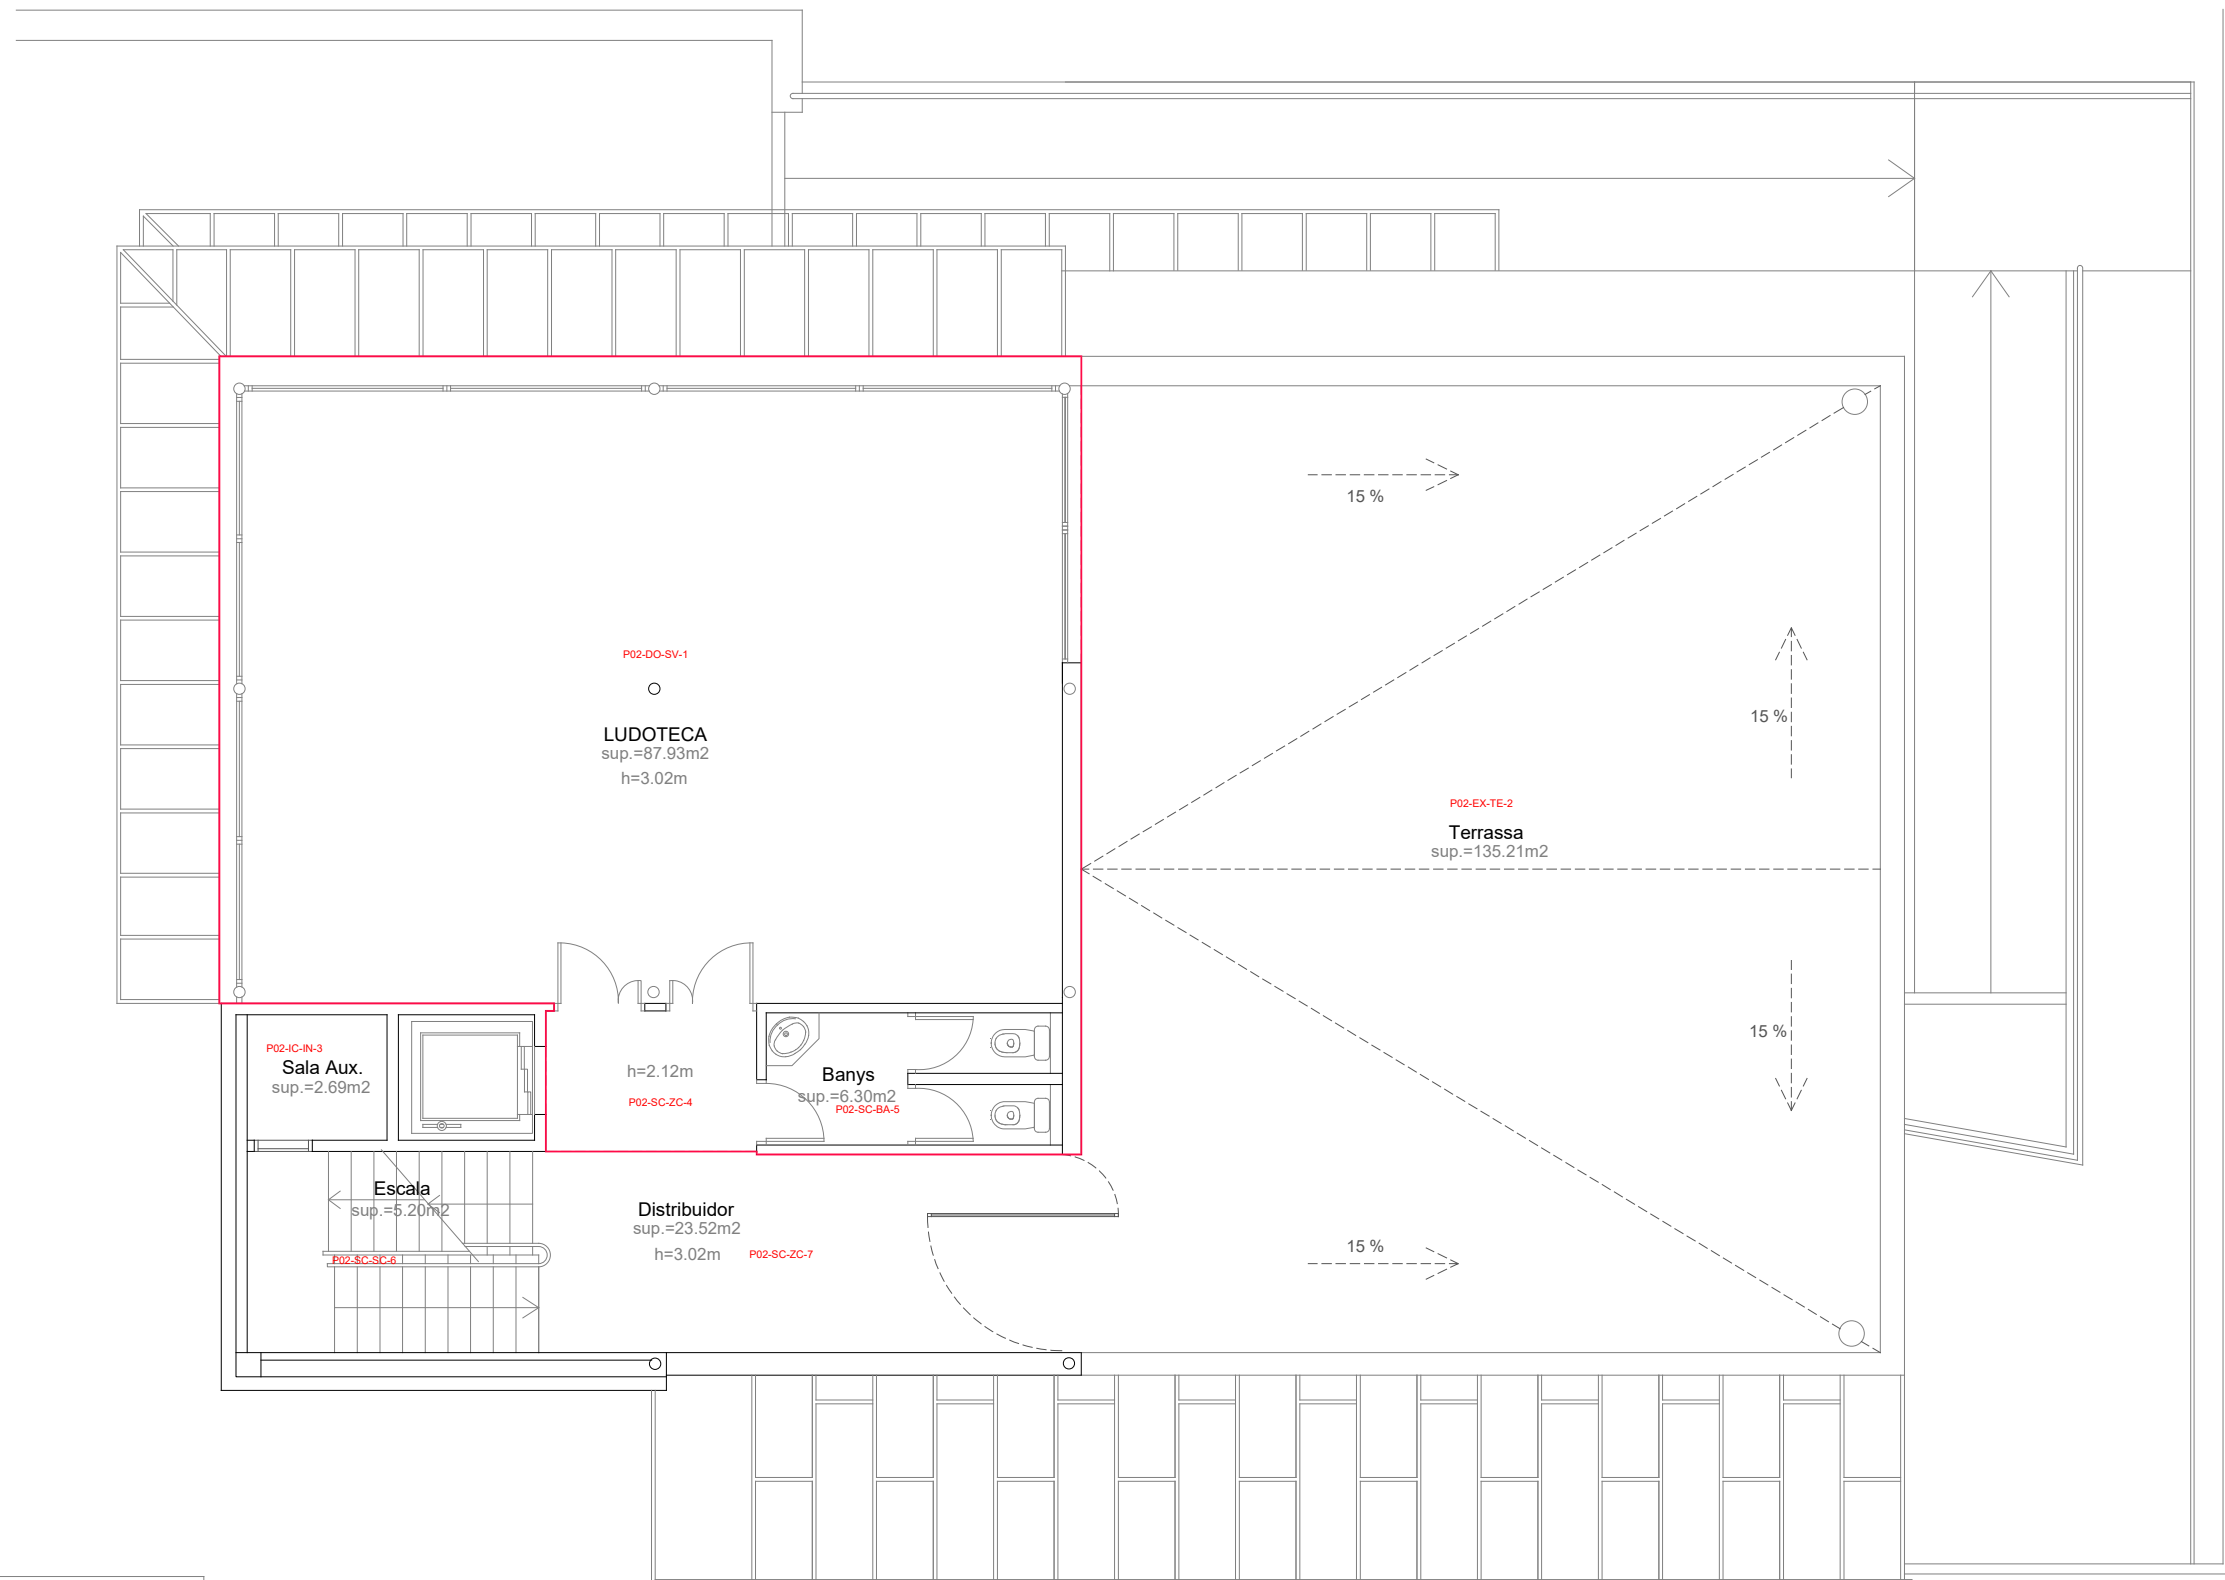

SUPERFÍCIES

LUDOTECA	87.93 m²
BANYS	6.30 m²

SUP CONSTRUÏDA= 111.674 m²

SUP ÚTIL= 100.922 m²

Ajuntament d'Barcelona
Districte d'Horta-Guinardó
Serveis Tècnics
Departament de Manteniment i Projectes

ESCALA
0 1 2 5

A3: 1 / 100

PROJECTE: CENTRE CÍVIC LA TAXONERA

PLANOL: PLANTA SEGONA


EMPLAÇAMENT: c/ Arenys, 71-77

RESPONSABLE:

DATA: 04/11/2010

Nº PLANOL:

4/4

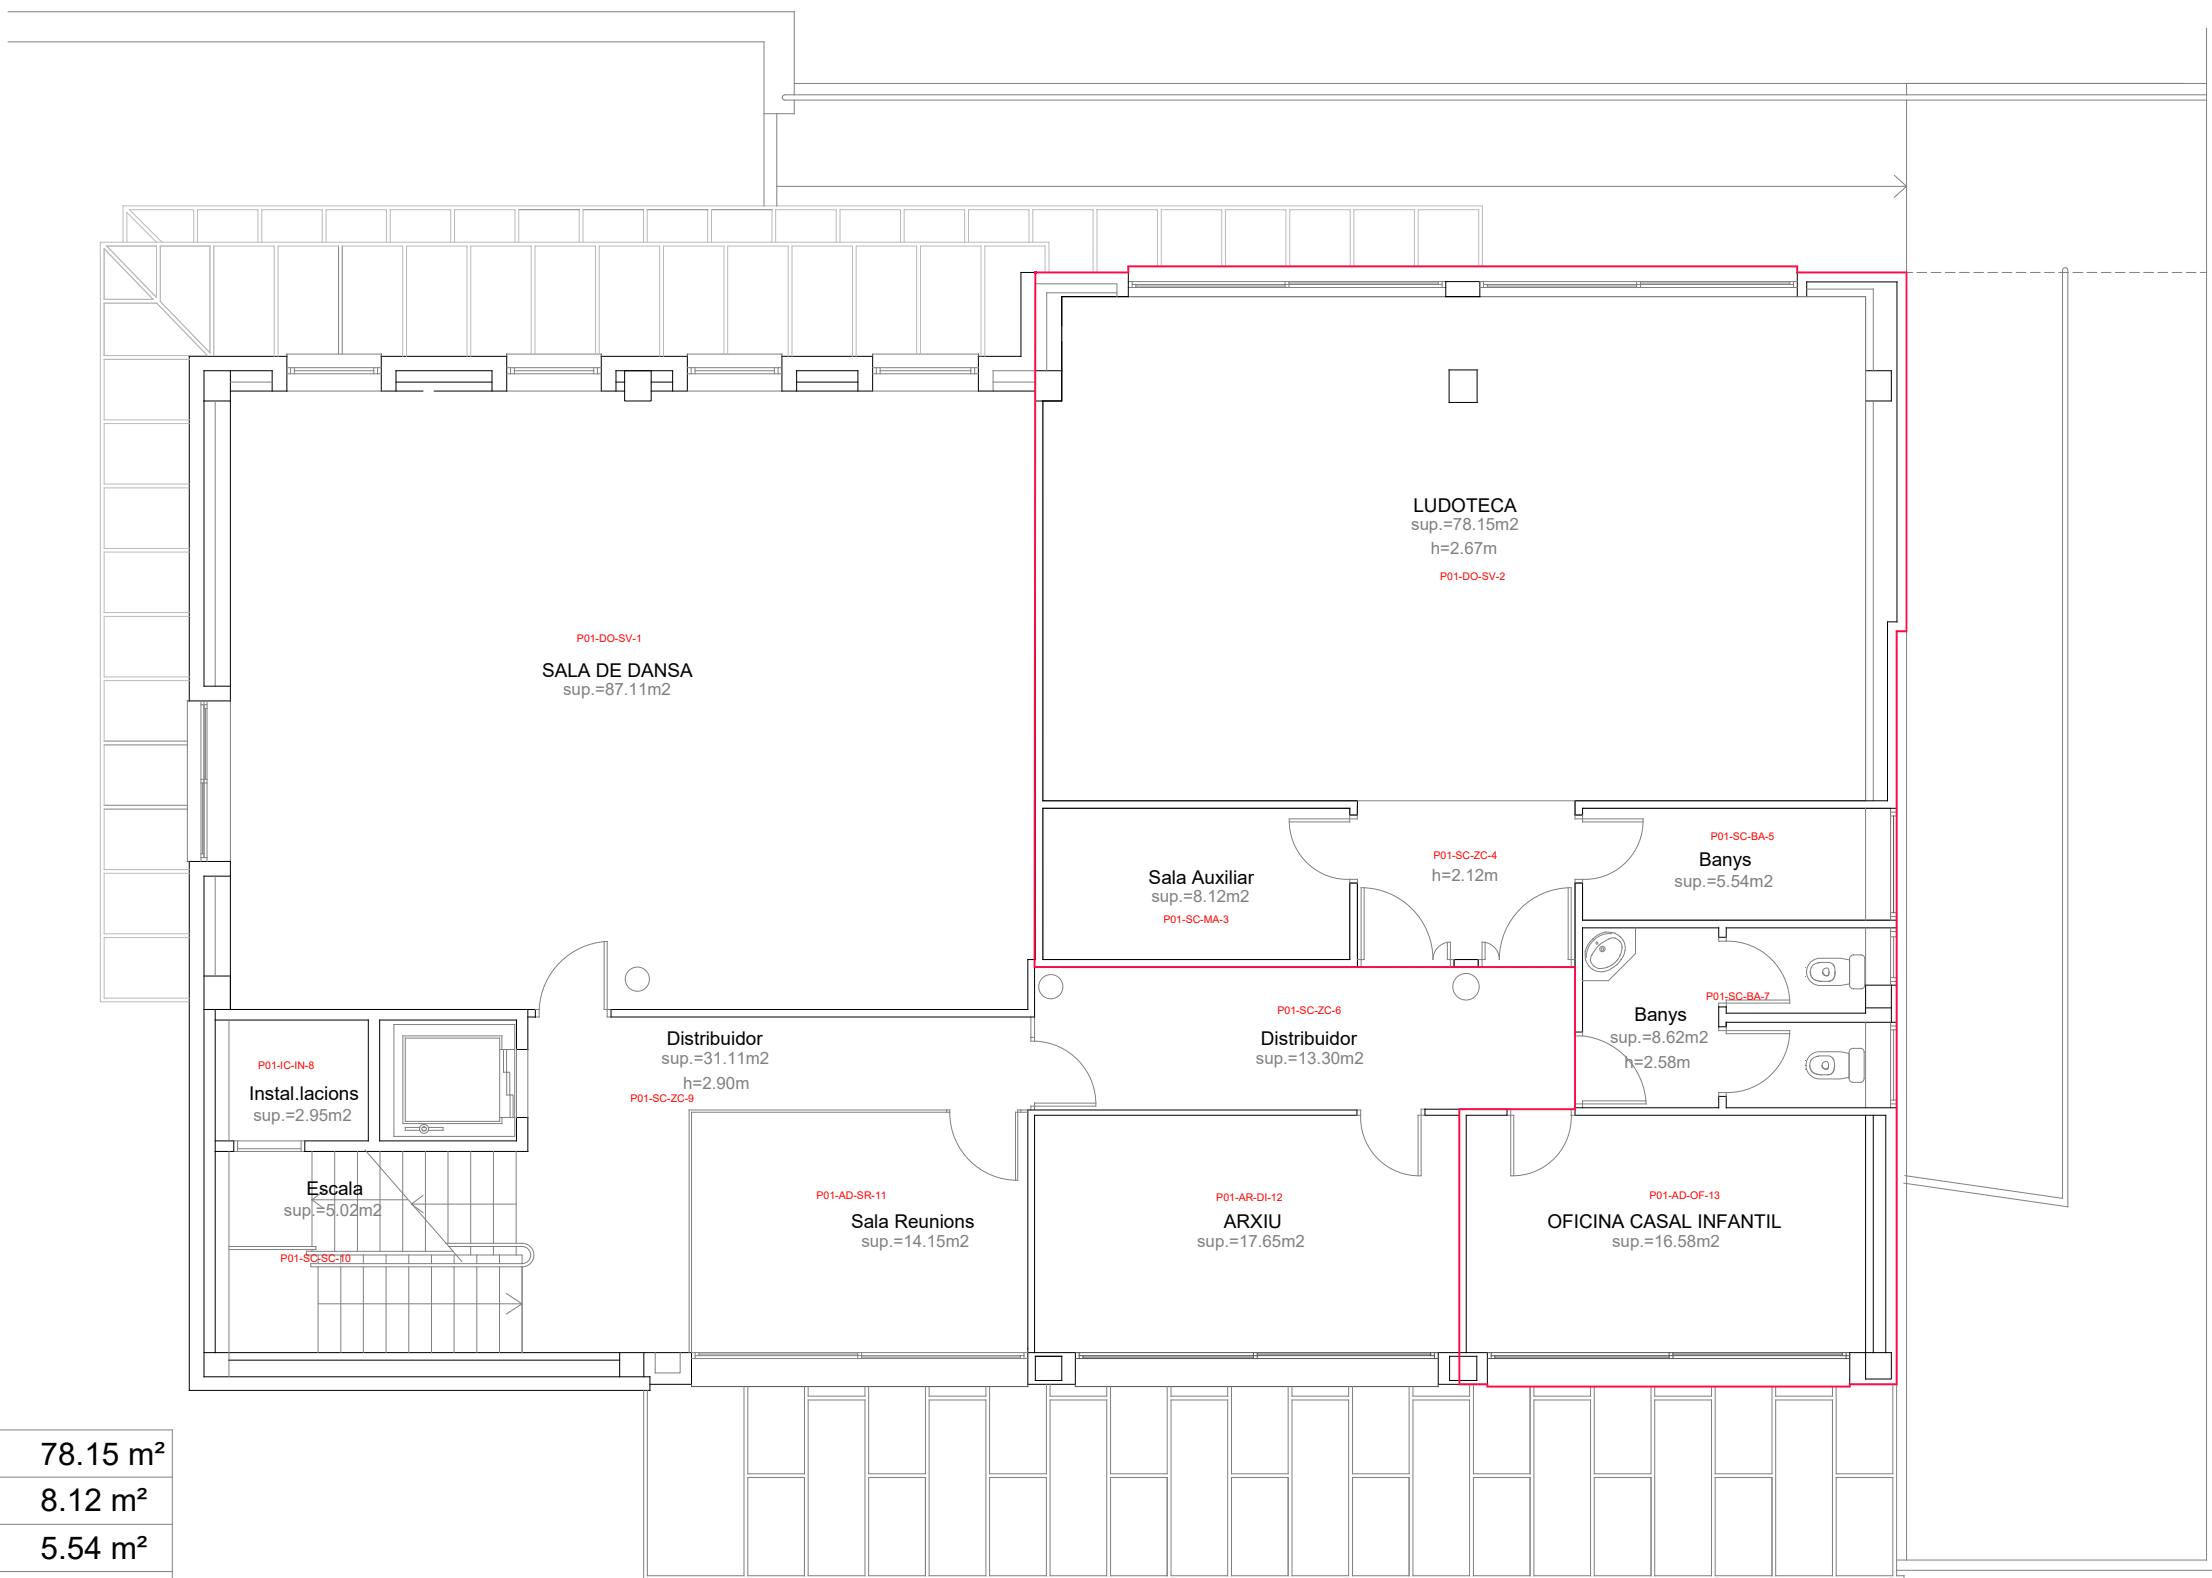

SUPERFÍCIES

LUDOTECA	78.15 m ²
SALA AUXILIAR	8.12 m ²
BANYS 1	5.54 m ²
BANYS 2	8.62 m ²
OFICINA CASAL INFANTIL	16.58 m ²

SUP CONSTRUÏDA= 135.292 m²
SUP ÚTIL= 119.899 m²

TOTAL SUP. ÚTIL PLANTA PRIMERA = 269.26 m²

TOTAL SUP. CONSTRUÏDA PLANTA PRIMERA =322.47m²

Ajuntament d'Esplugues de Calders
Districte d'Horta-Guinardó
Serveis Tècnics
Departament de Manteniment i Projectes

ESCALA
0 1 2 5

A3: 1 / 100

PROJECTE: CENTRE CÍVIC LA TAXONERA

PLANOL: PLANTA PRIMERA

EMPLAÇAMENT: c/ Arenys, 71-77

RESPONSABLE:

DATA: 04/11/2010

Nº PLANOL:

3/4