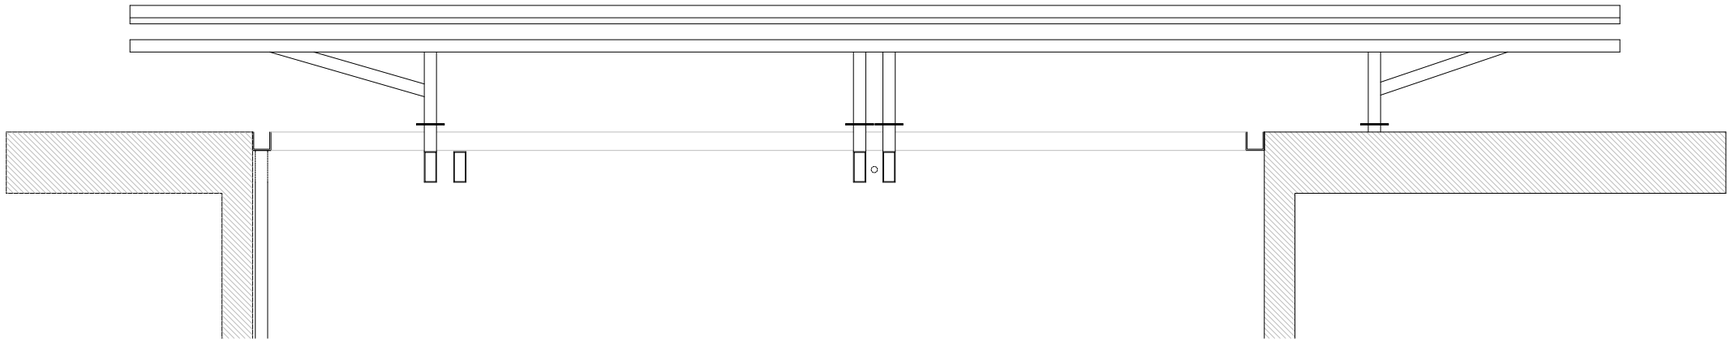

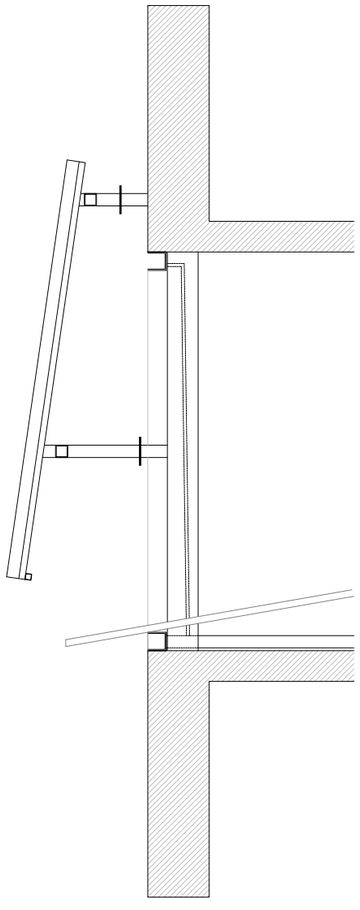

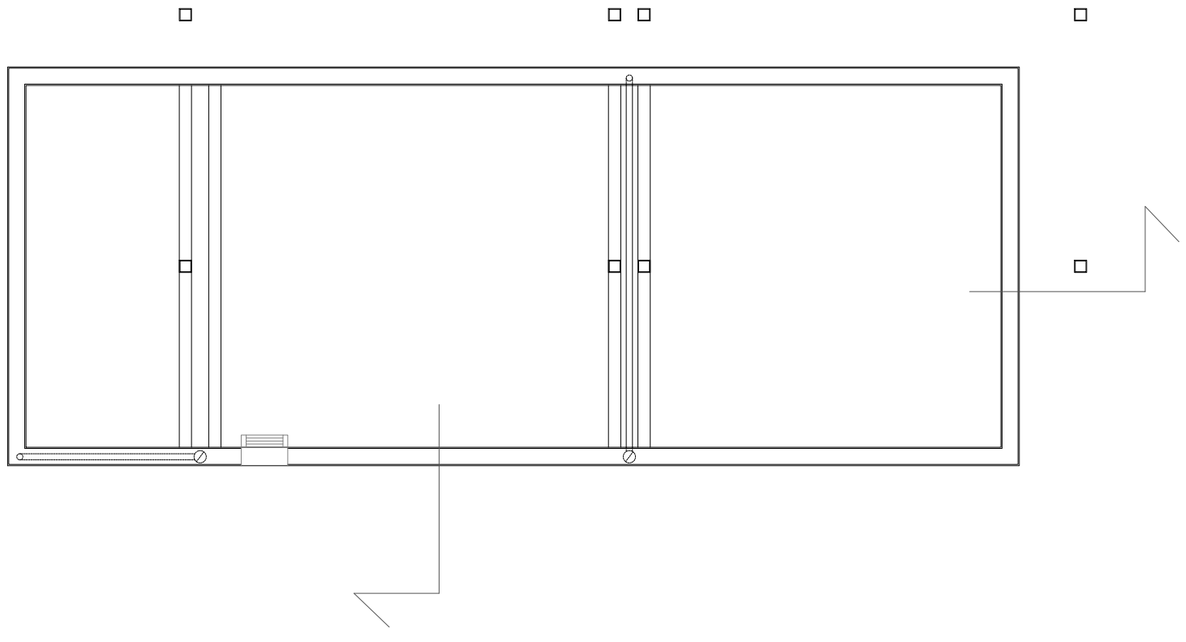

Districte d'Horta-Guinardó Departament d'obres i manteniment Districte d'Horta - Guinardó	TÍTOL DEL PROJECTE EDICLE AL CASAL DE GENT GRAN DE SANT GENÍS	ESCALA A3:1/ N	DATA OCTUBRE 2026	NOM DEL PLÀNOL 1.ESTAT ACTUAL	NÚMERO DE PLÀNOL FULL de 01

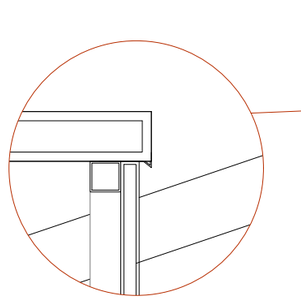

Preveure goteró als límits dels panells de coberta

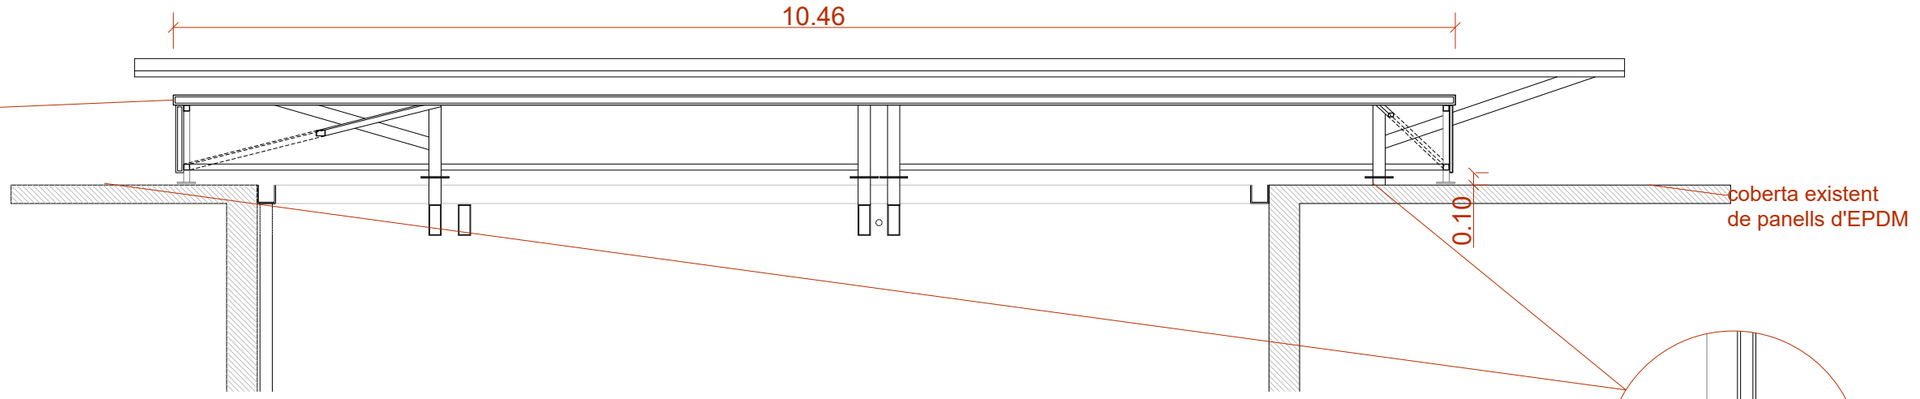

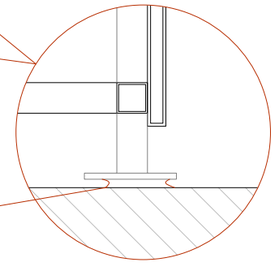

junta elàstica, neoprè o similar

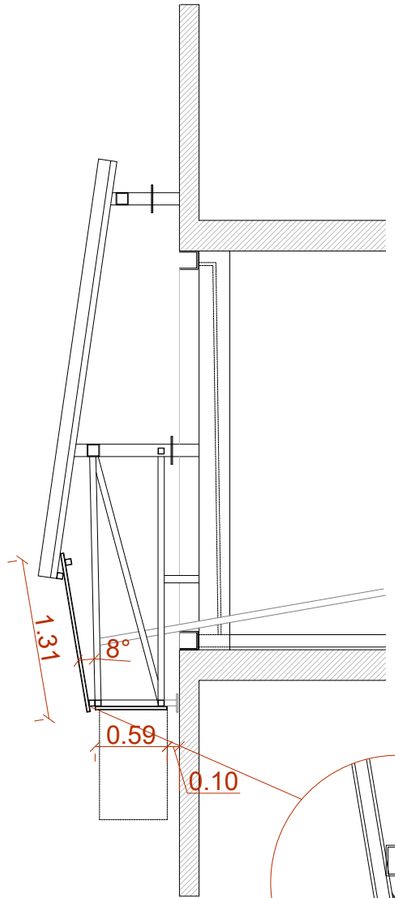

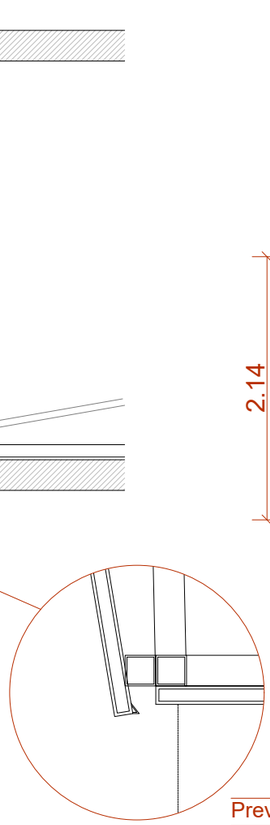

Preveure goteró als límits dels panells de coberta

Districte d'Horta-Guinardó Departament d'obres i manteniment Districte d'Horta - Guinardó	TÍTOL DEL PROJECTE EDICLE AL CASAL DE GENT GRAN DE SANT GENÍS	ESCALA A3:1/	DATA OCTUBRE 2026	NOM DEL PLÀNOL 1.PROPOSTA	NÚMERO DE PLÀNOL FULL de 02