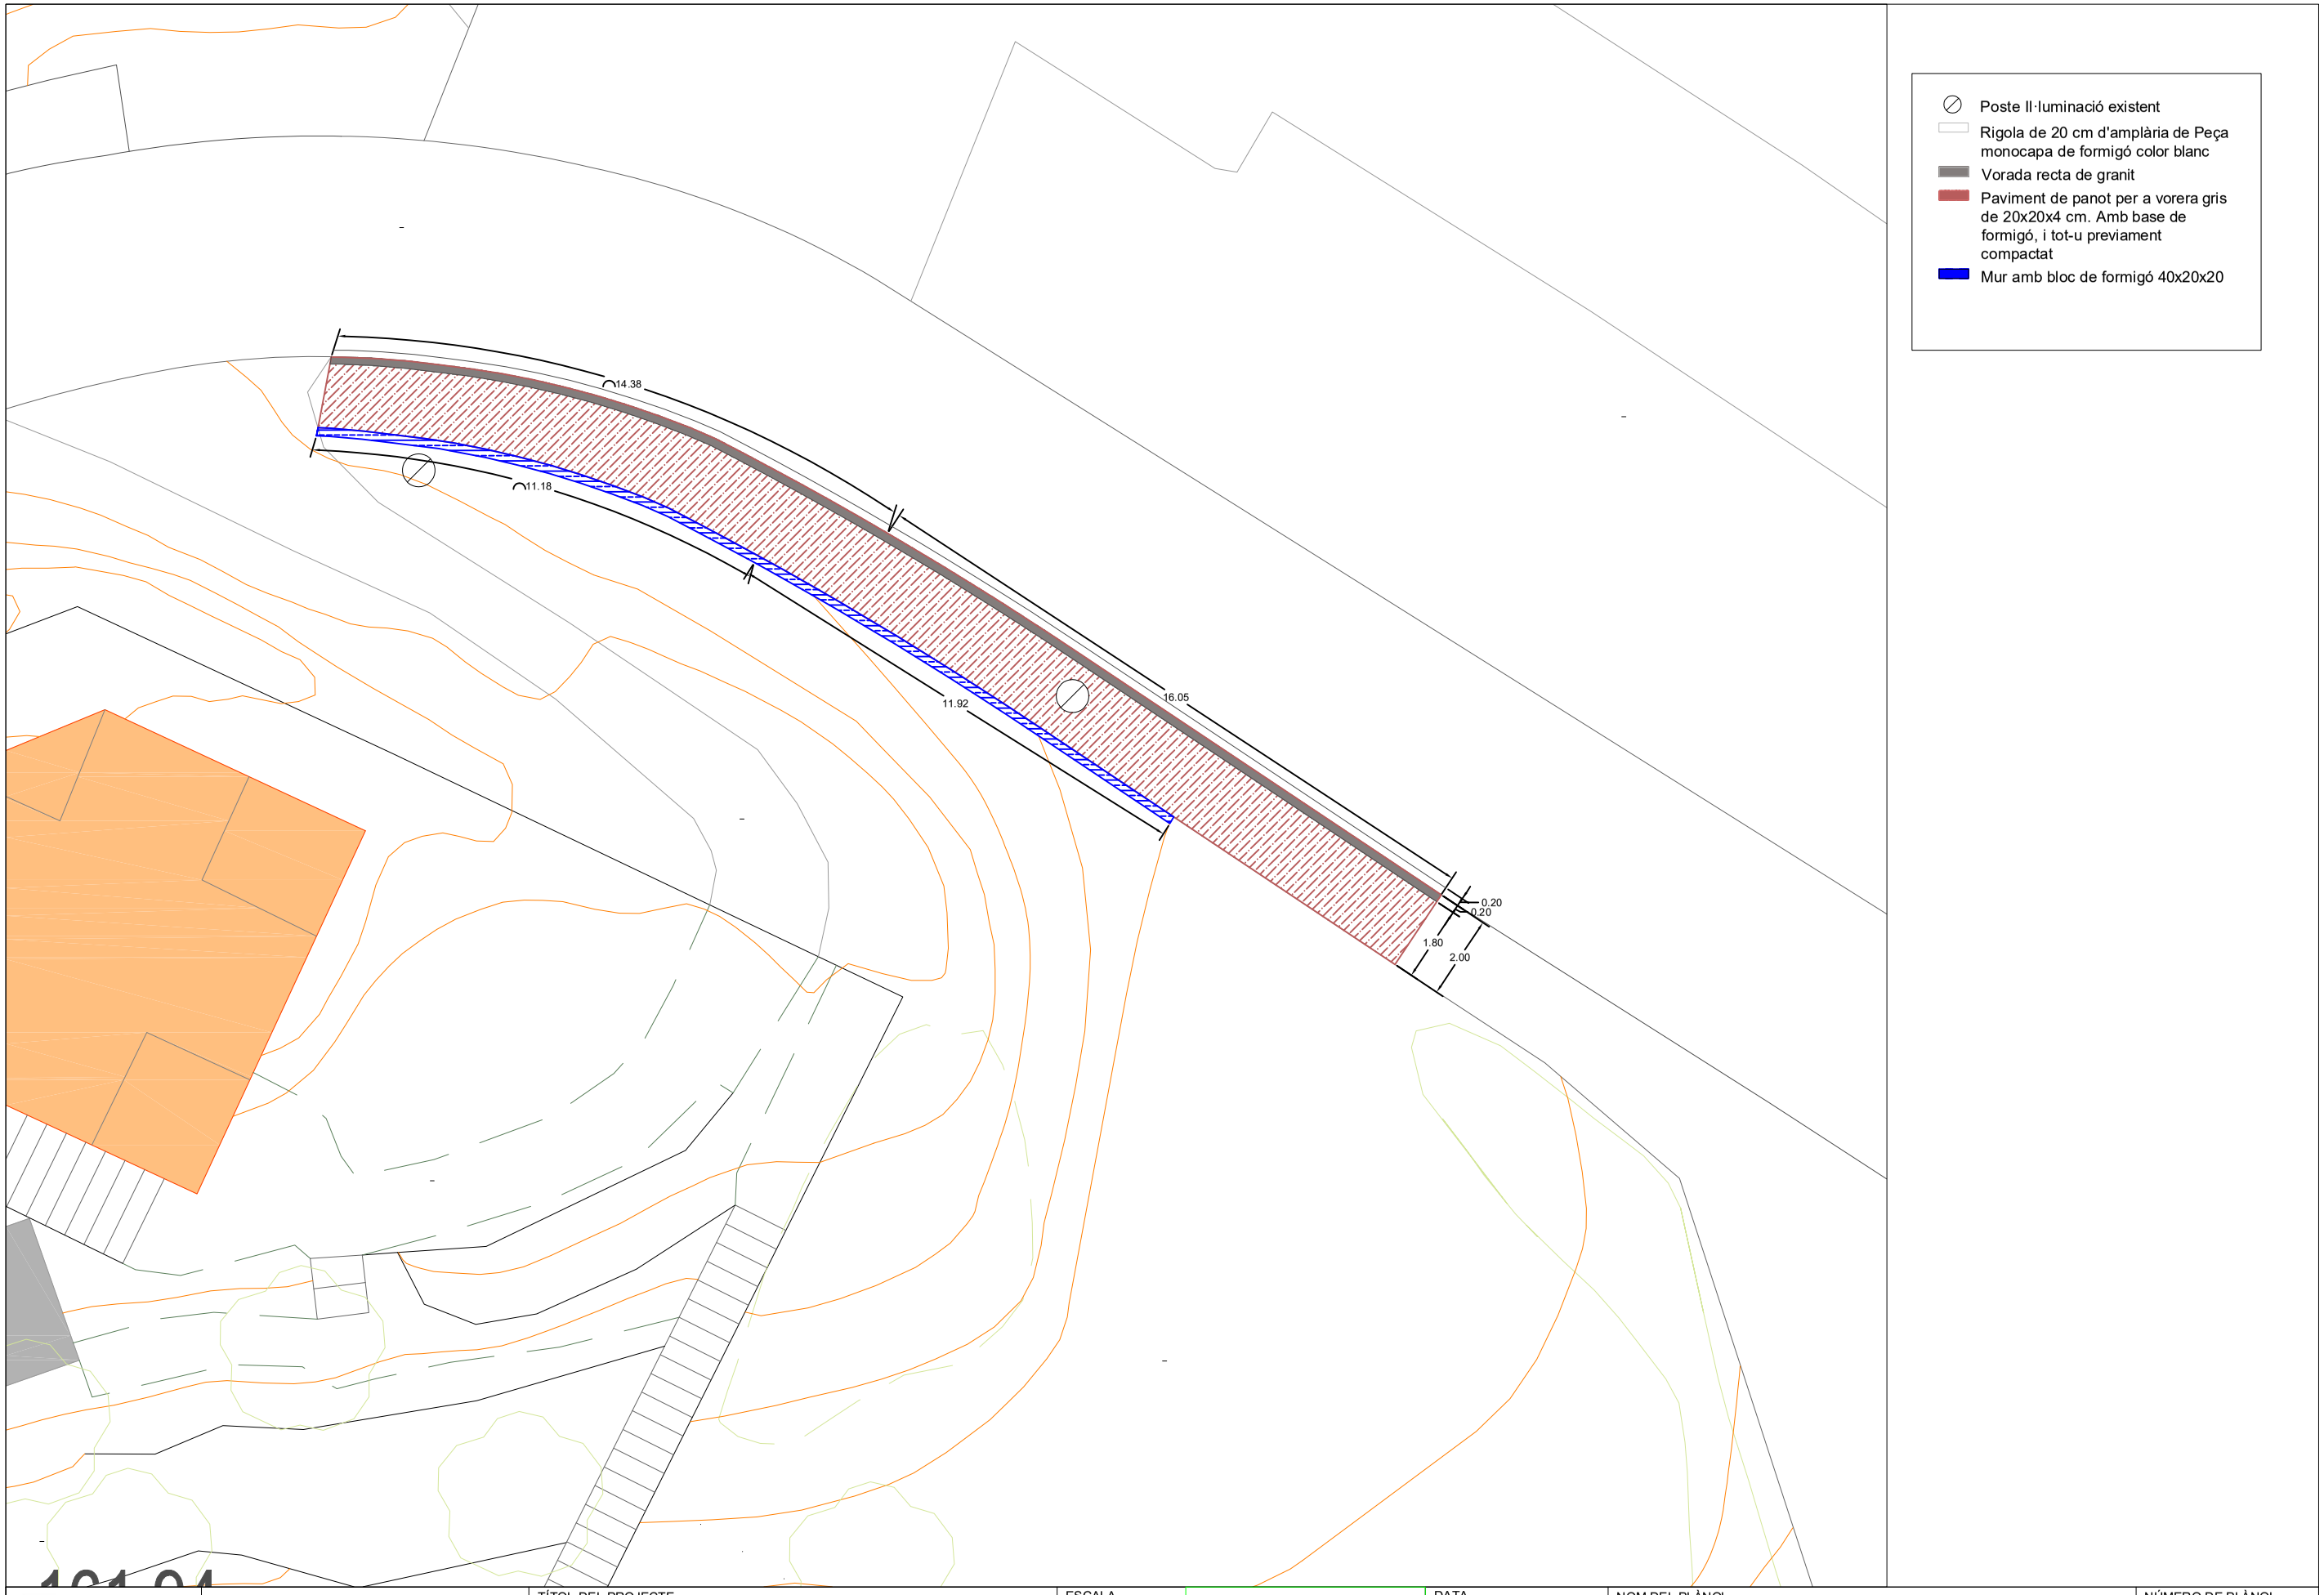


Poste Il·luminació existent


Rigola de 20 cm d'amplària de Peça monocapa de formigó color blanc

Vorada recta de granit

Paviment de panot per a vorera gris de 20x20x4 cm. Amb base de formigó, i tot-u previament compactat

Mur amb bloc de formigó 40x20x20

Ajuntament de Barcelona	Departament d'obres i manteniment Districte d'Horta - Guinardó	TÍTOL DEL PROJECTE EXECUCIÓ VORERA BUDAPEST-TELÈGRAF	ESCALA A3:1/200 N		DATA Novembre 2026	NOM DEL PLÀNOL PLÀNOL PLANTA GENERAL AMB COTES	NÚMERO DE PLÀNOL FULL de

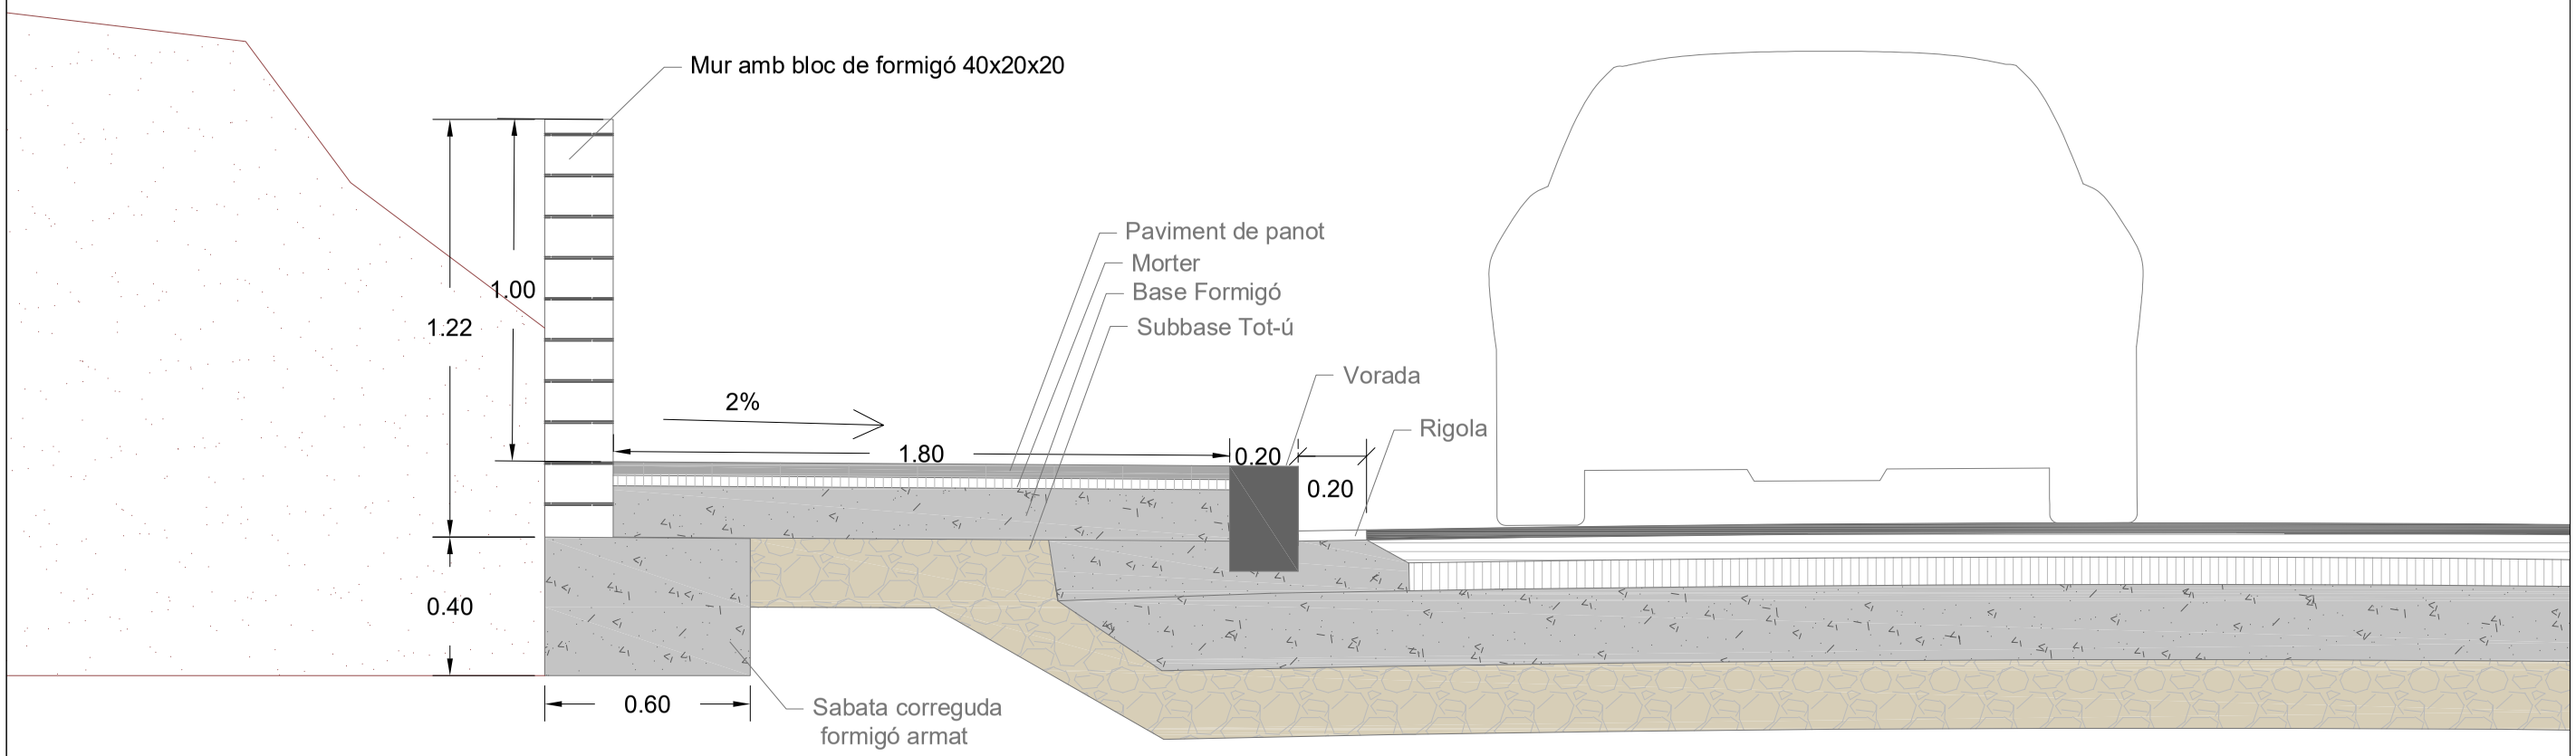

Ajuntament de Barcelona	Departament d'obres i manteniment Districte d'Horta - Guinardó	TÍTOL DEL PROJECTE EXECUCIÓ VORERA BUDAPEST-TELÈGRAF	ESCALA A3:1/20 N		DATA NOVEMBRE 2026	NOM DEL PLÀNOL SECCIÓ DETALL VORERA AMB MUR DE CONTENCIÓ	NÚMERO DE PLÀNOL FULL de