


Proposta d'identificació i senyalització dels túnels de les Rondes de Barcelona



Jordi Matas i Associats
Febrer de 2020

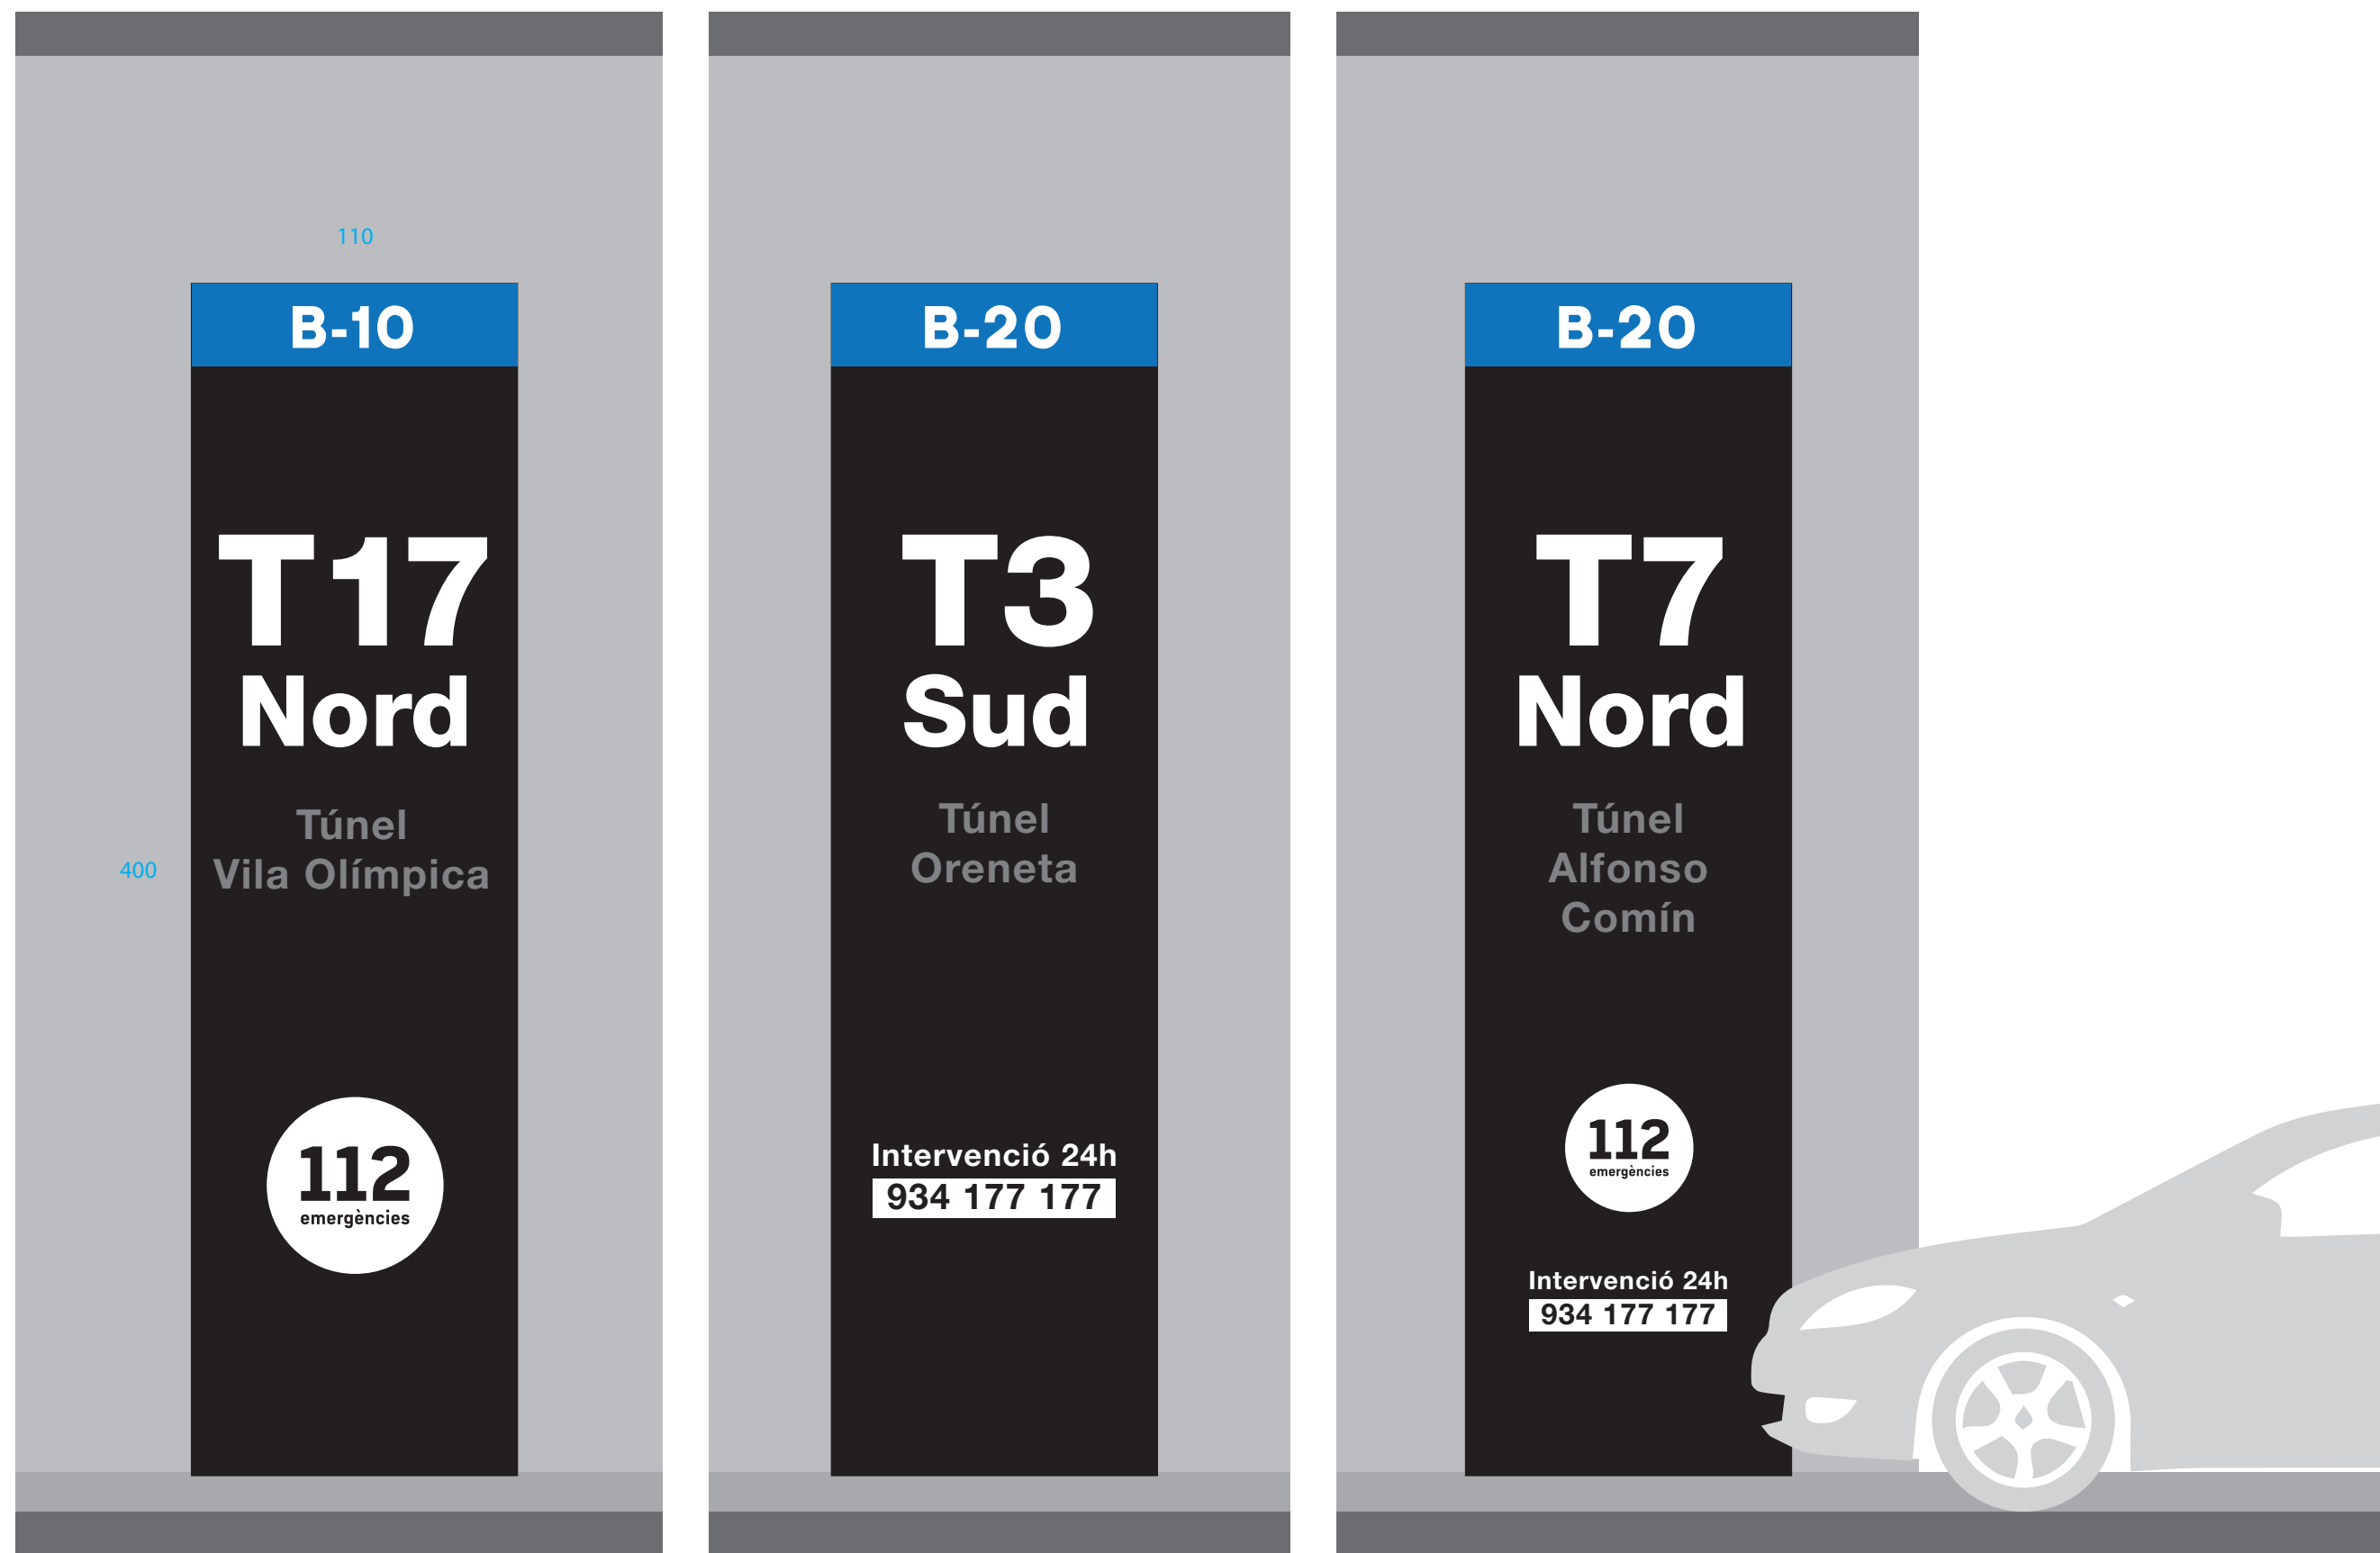


Opció A

Opció B

Opció C

Cotes en cm.

Planxa d'alumini, vinil adhesiu i pel·lícula de protecció

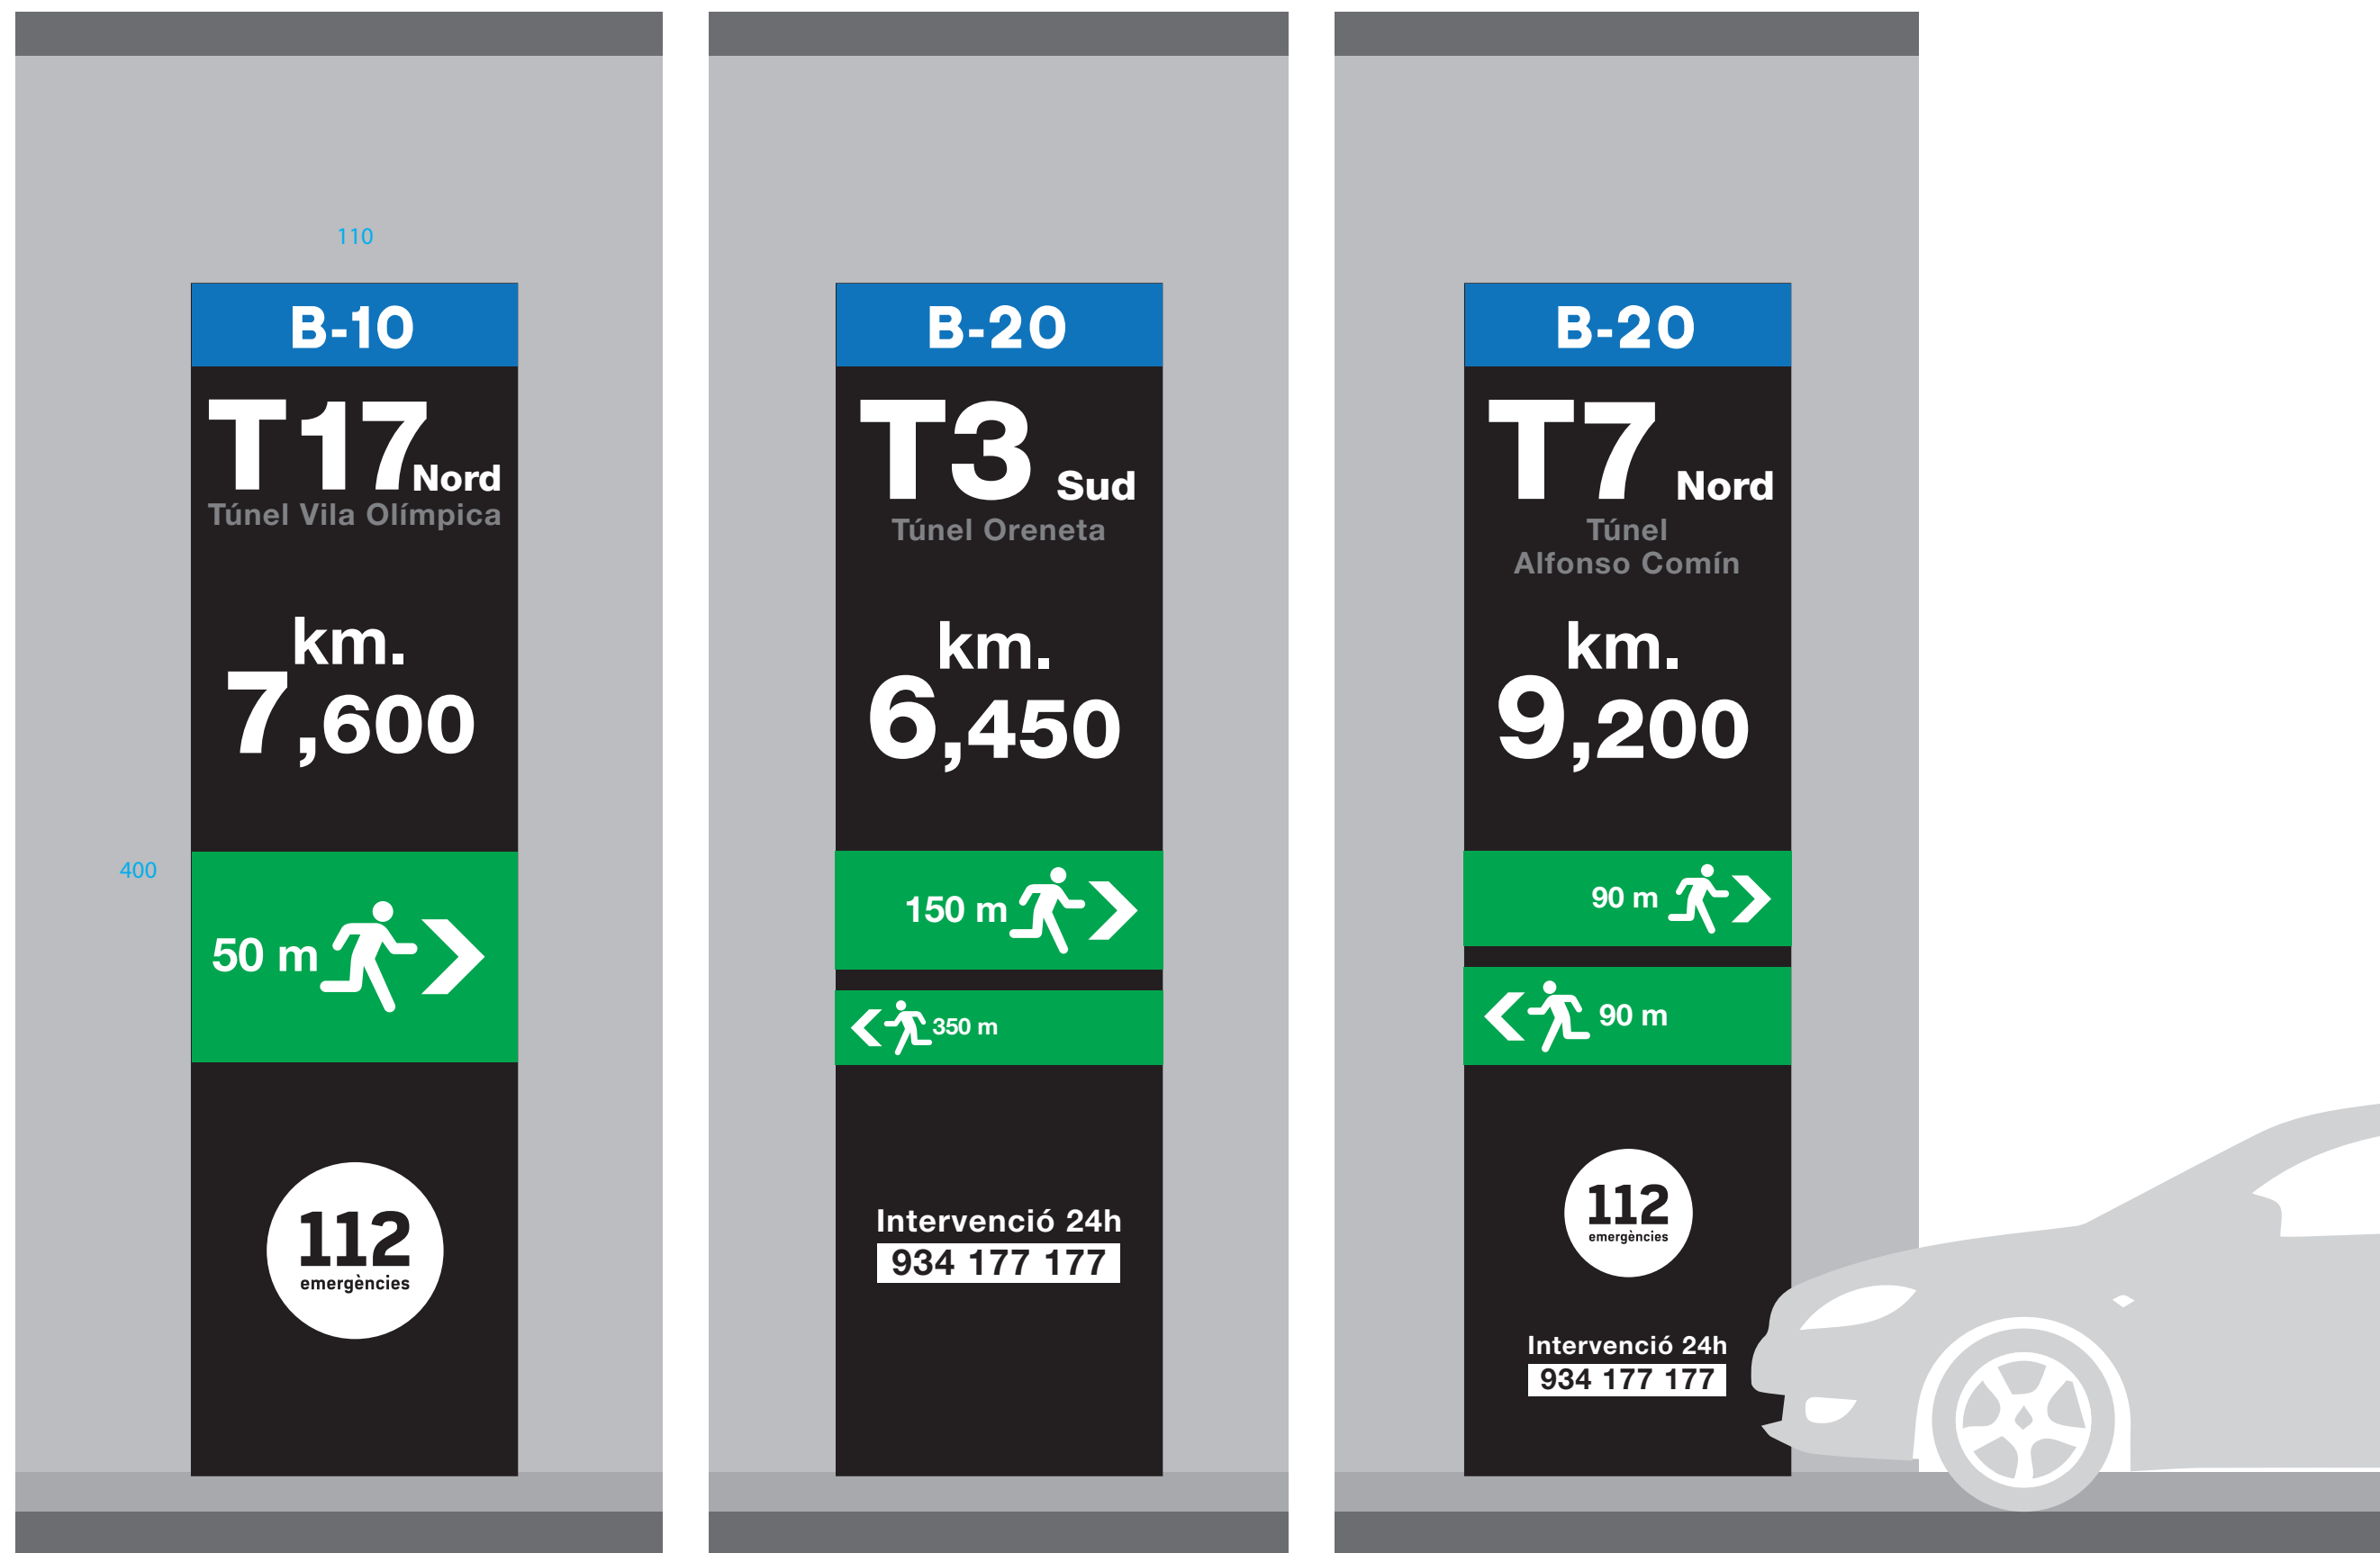



Opció A

Cotes en cm.

Planxa d'alumini, vinil adhesiu i pel·lícula de protecció

Opció B

Opció C

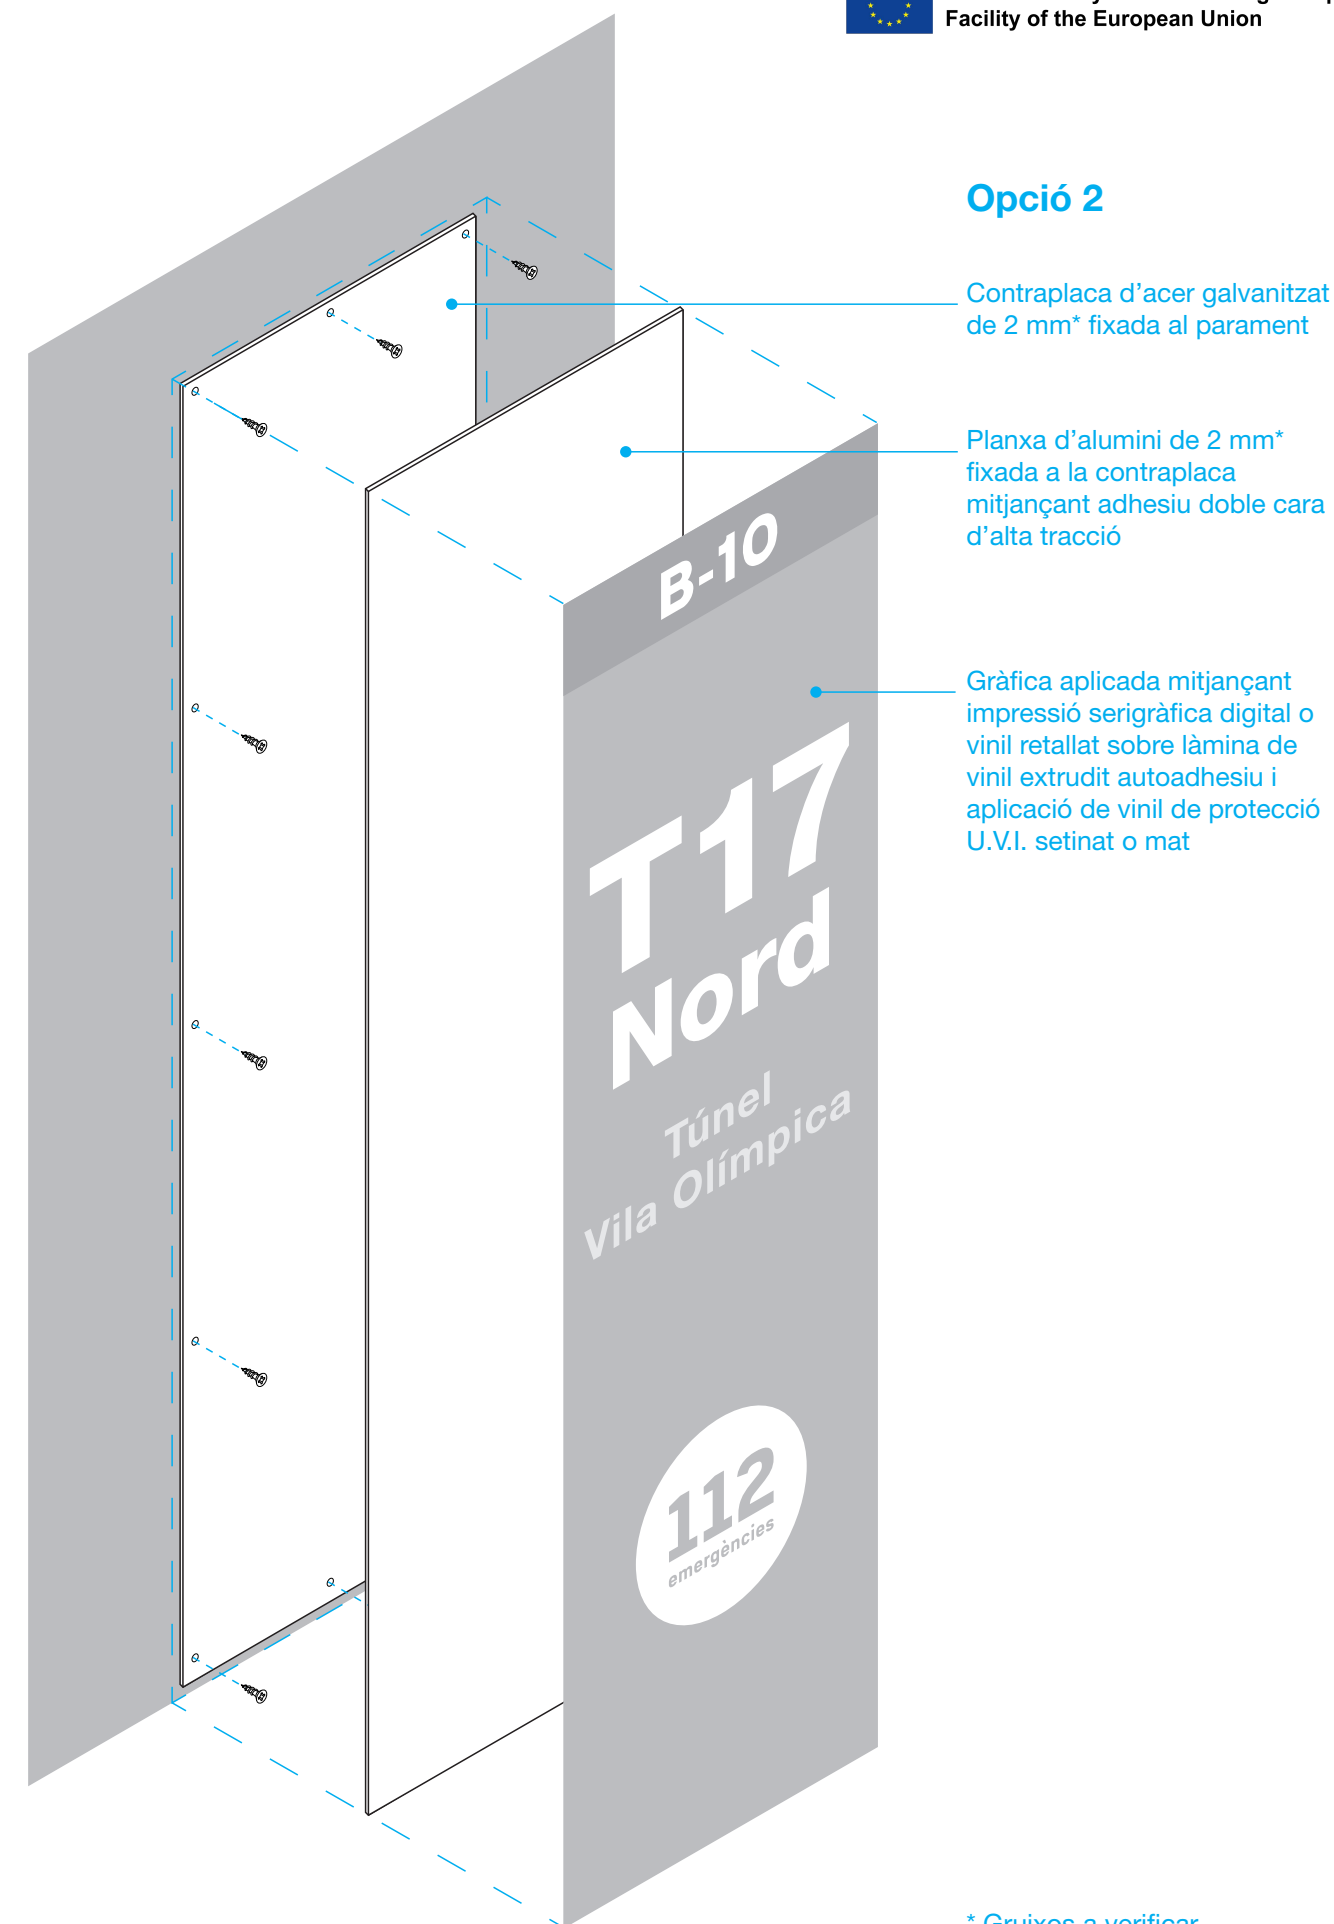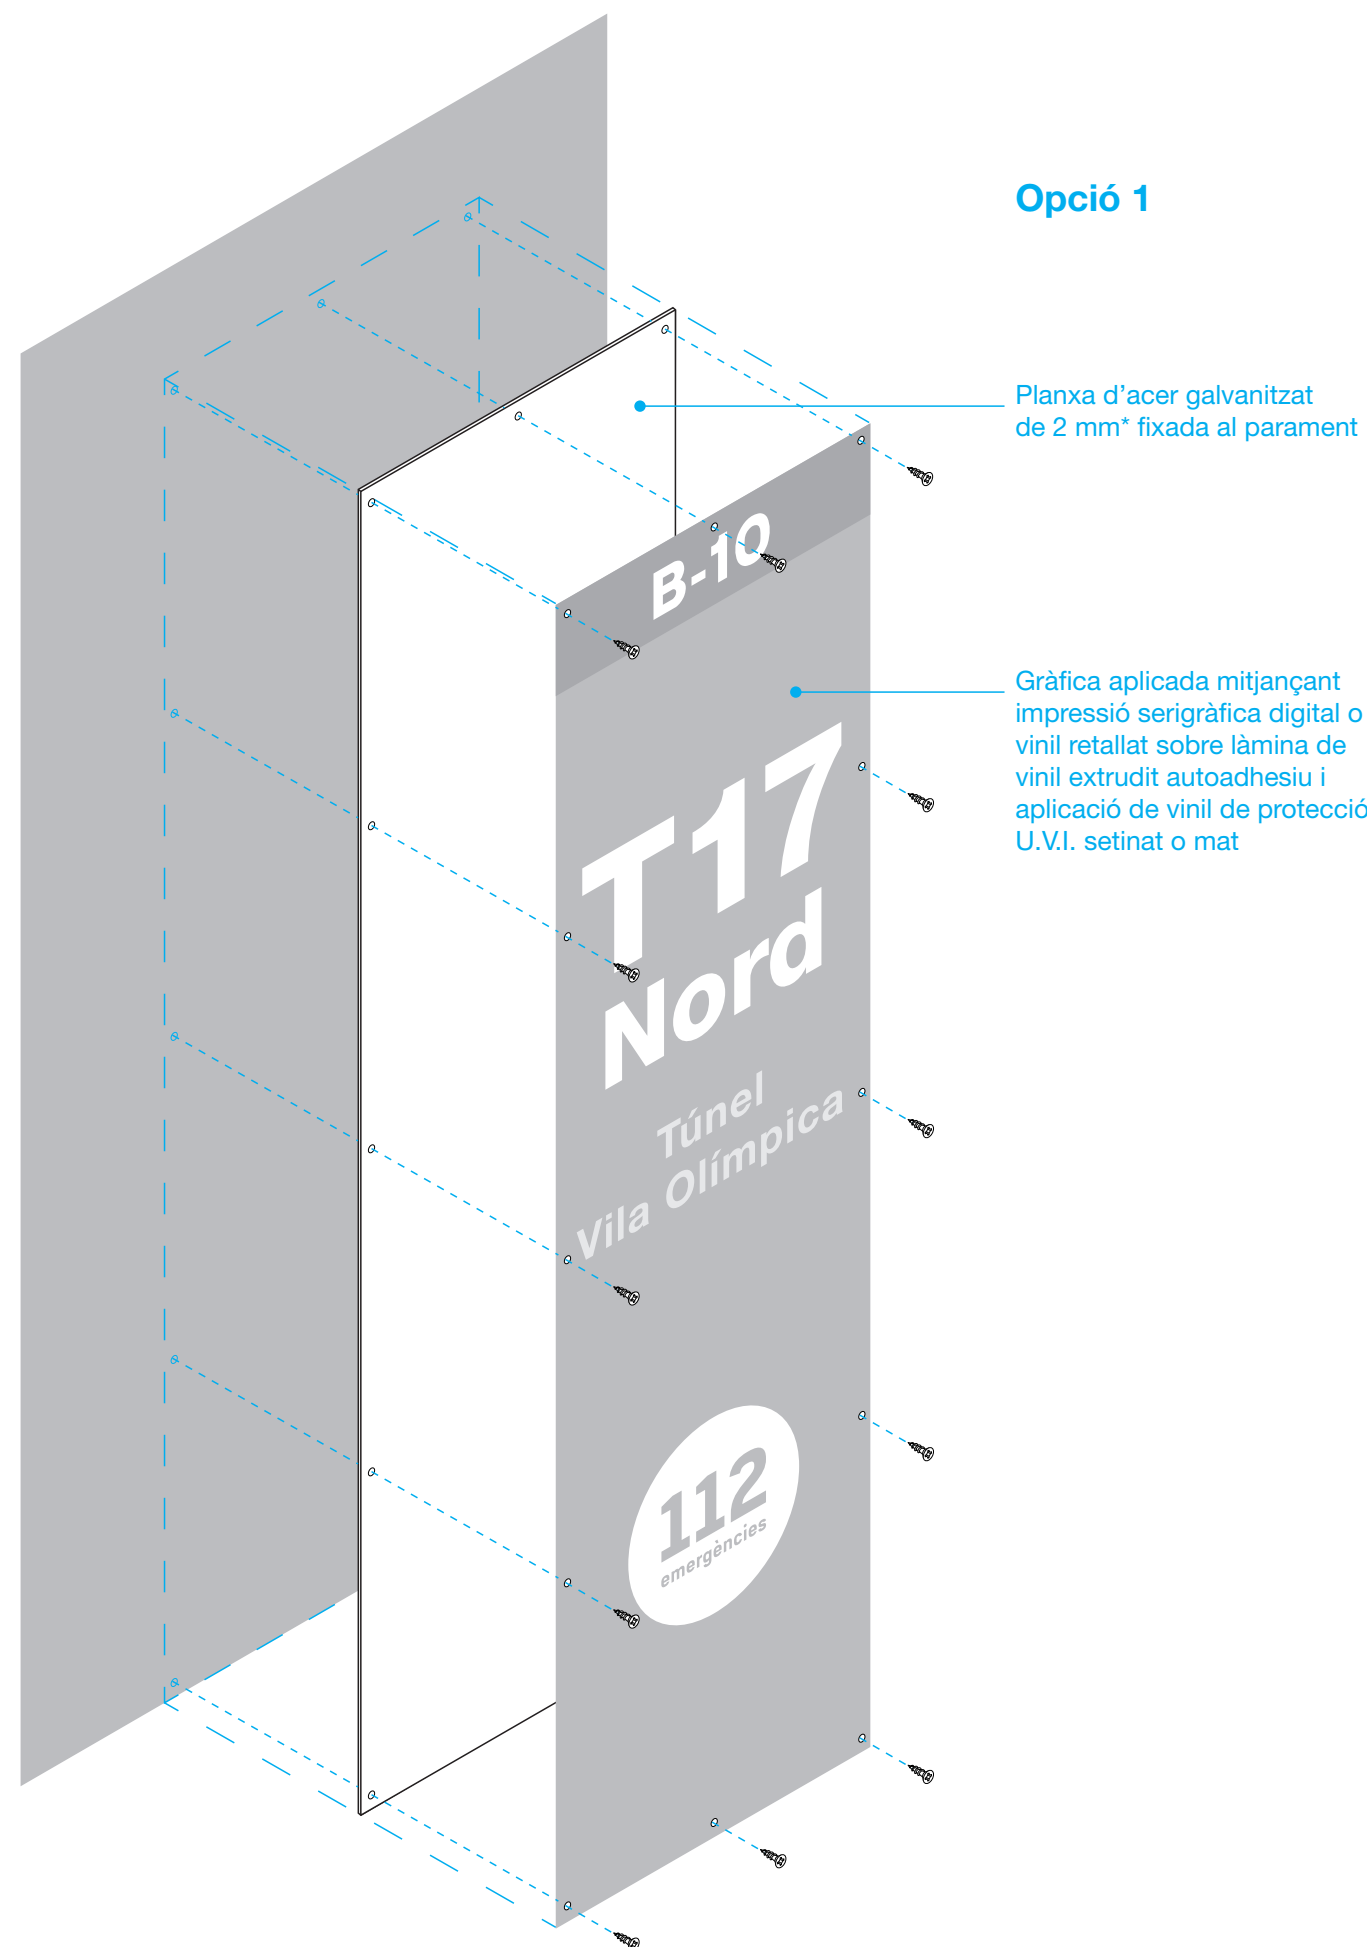

* Gruixos a verificar