


ALÇAT A1
Escala 1:100

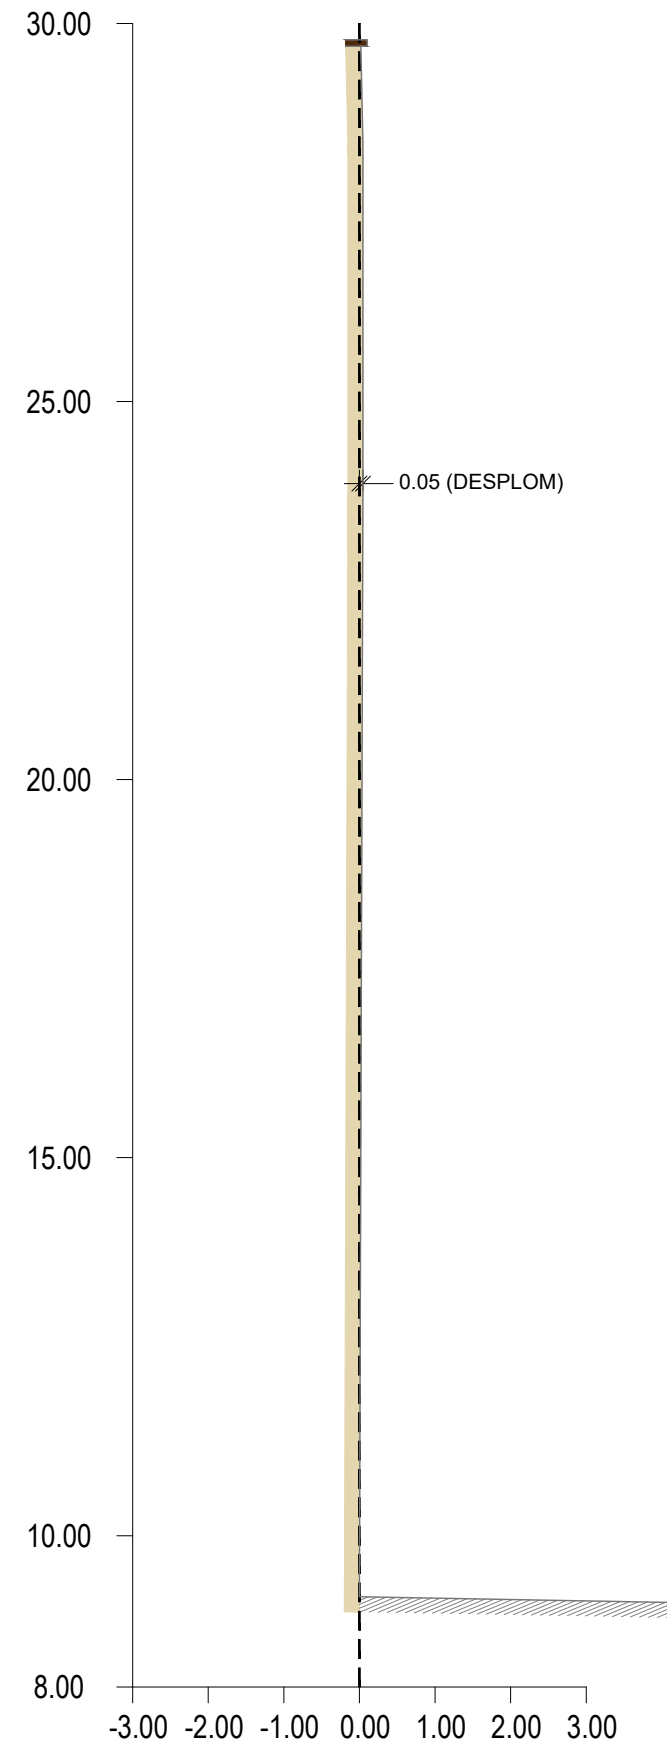

SECCIÓ S1
Escala 1:100


LLEGENDA

- | | | | | | | |
|-----|----------------------------|----|-------------------------|----------------------|----|-------------------|
| RA | REGISTRE AIGÜES | RC | REGISTRE CLAVEGUERAM | PAPERERA | ST | SENYAL DE TRÀNSIT |
| RST | REGISTRE SENYALS TRÀNSIT | RI | BOCA D'INCENDIS | ARMARI | • | PAL - PIVOT |
| REP | REGISTRE ENLLUMENAT PÚBLIC | FO | REGISTRE FIBRA ÒPTICA | EMBORNAL | • | FANAL |
| REG | REGISTRE REG | RG | REGISTRE GAS | GUAL / GUAL VIANANTS | • | LÍNIA AÈRIA |
| TEL | REGISTRE TELEFÒNICA | R | REGISTRE NO IDENTIFICAT | SEMÀFOR | • | TORRE FORMIGÓ |


ESCALES:	
DIN A1	1:50
DIN A3	1:100
SIST. DE COORDENADES	EQUIDISTÀNCIA
UTM FUS 31 - ETRS89/00	

PLA DE MITGERES	TIPUS	PLÀNOL N°	FULL N°
CARRER PARE RODÉS 27	ALÇATS / SECCIONS	1	2 de 5
AIXECAMENT TOPOGRÀFIC	DATA	NOM FITXER	
DISTRICTE DE NOU BARRIS	MAIG 2024	CIUTATVELLA202404_2D.dwg	
BARCELONA			

UBICACIÓ	DISTRICTE DE NOU BARRIS
	BARCELONA

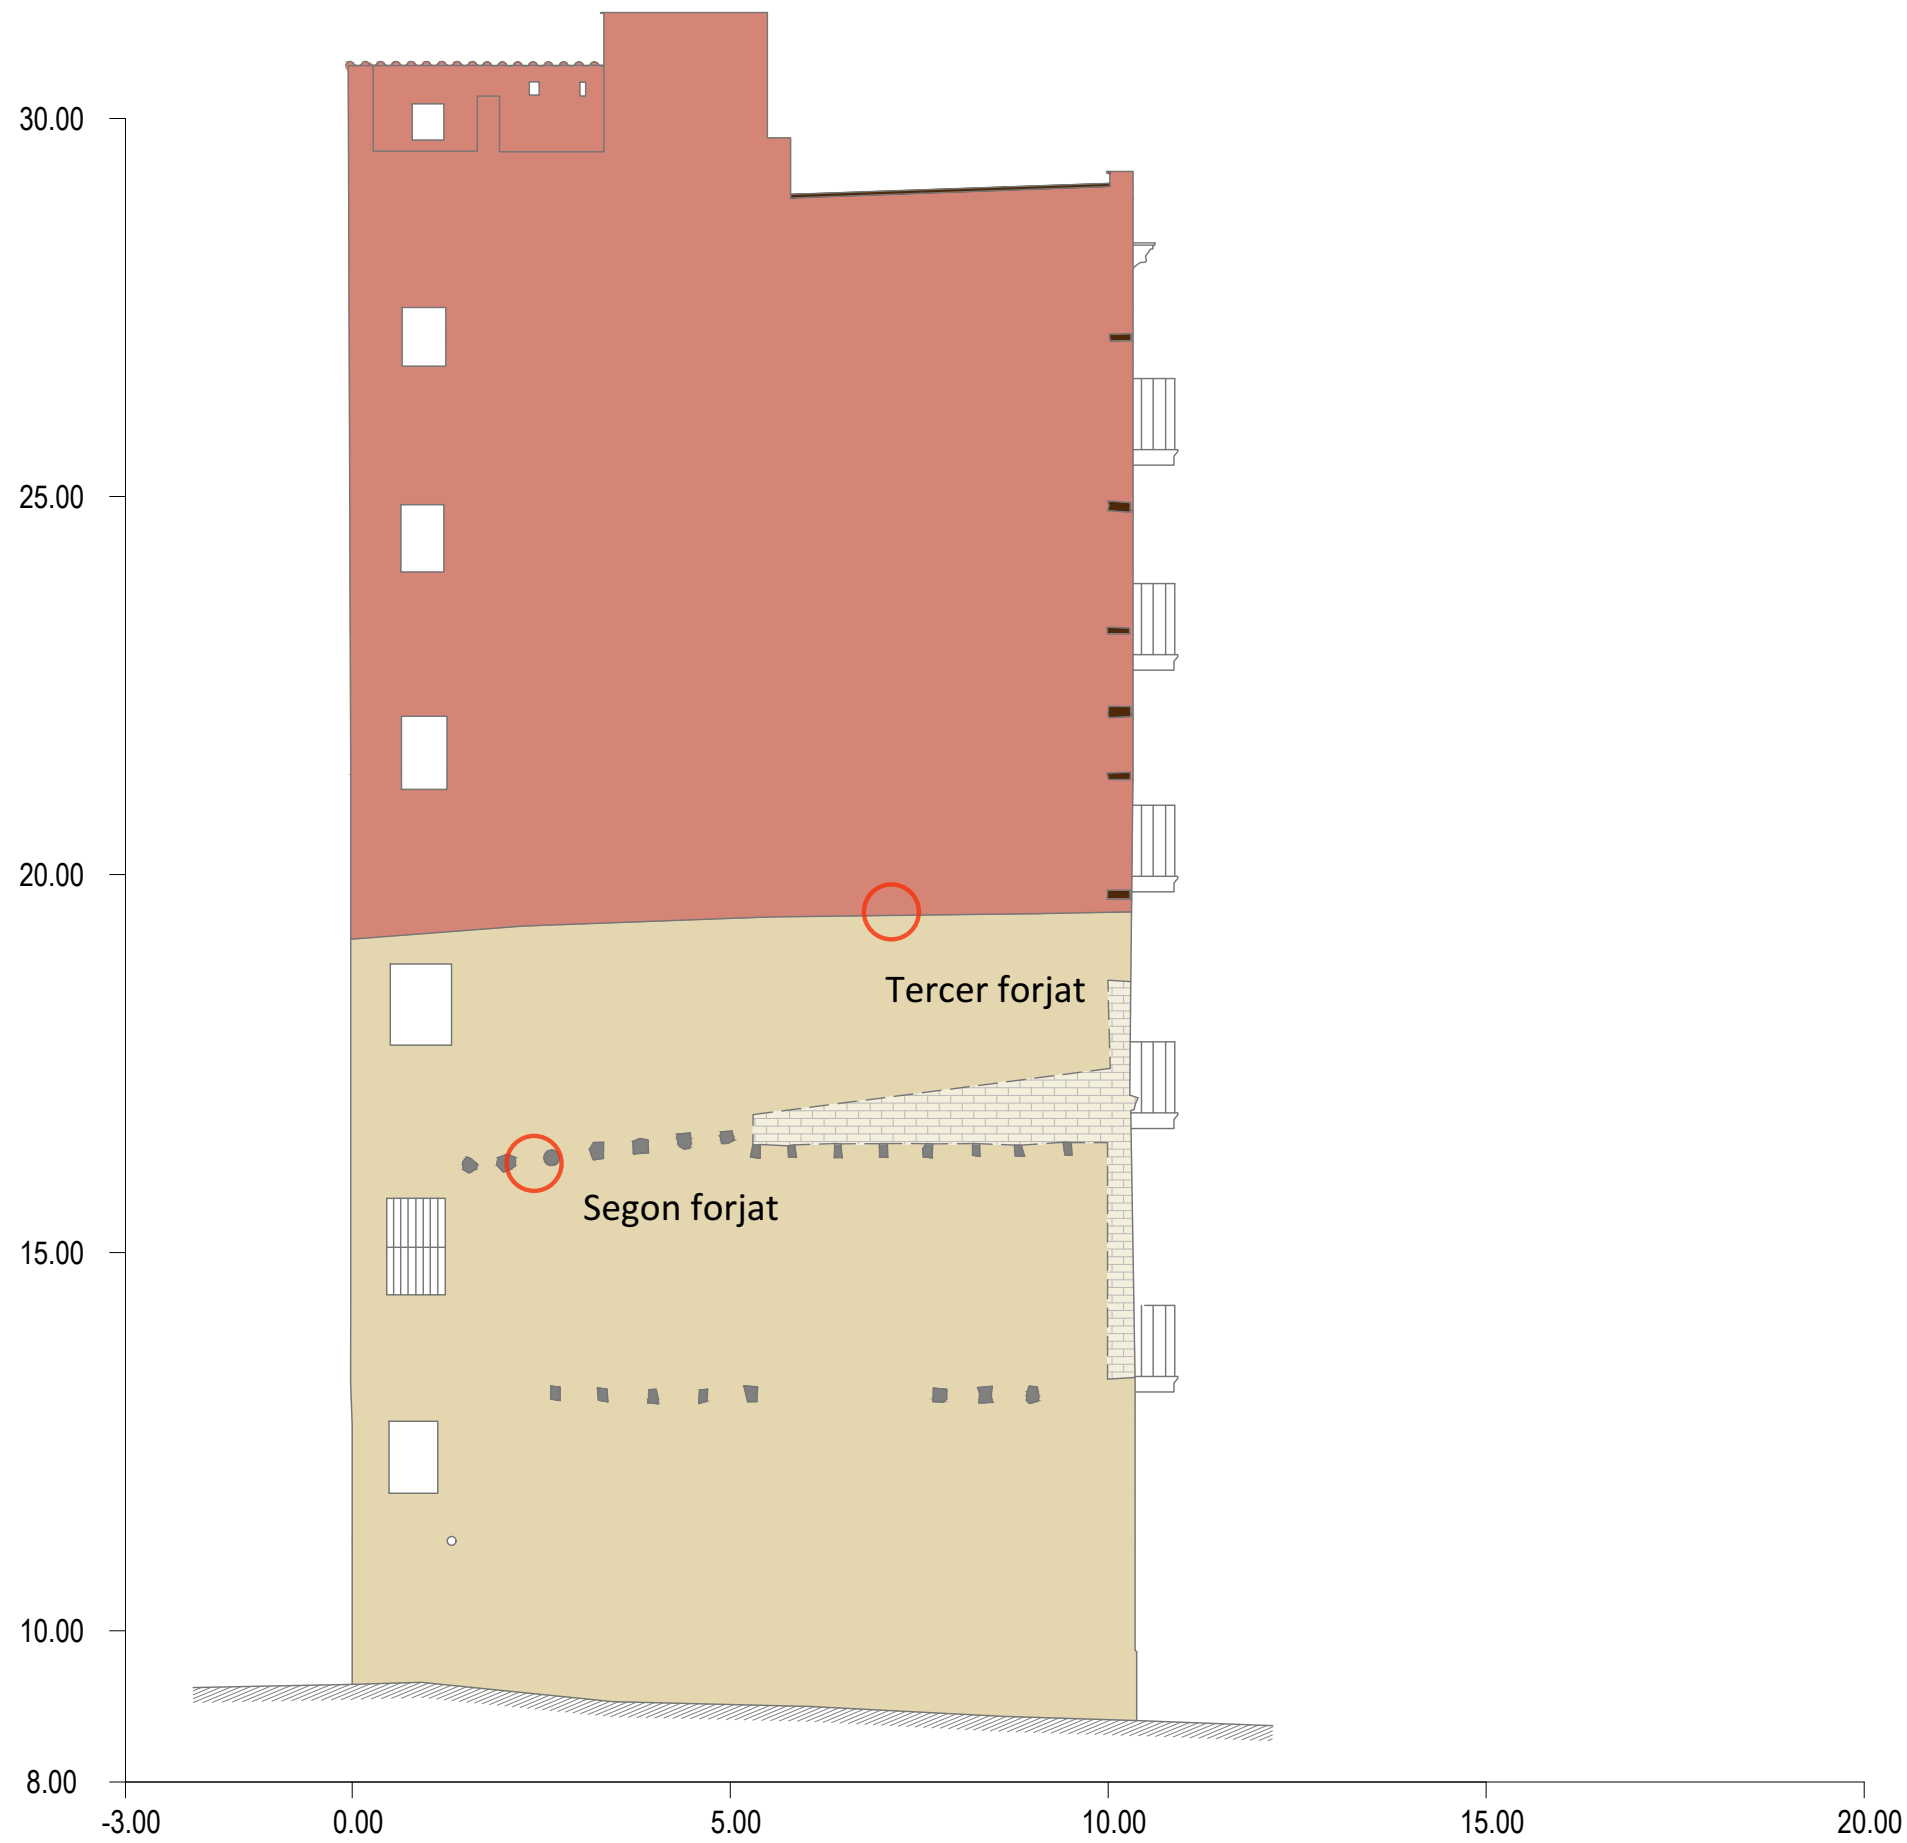

ALÇAT A2
Escala 1:100

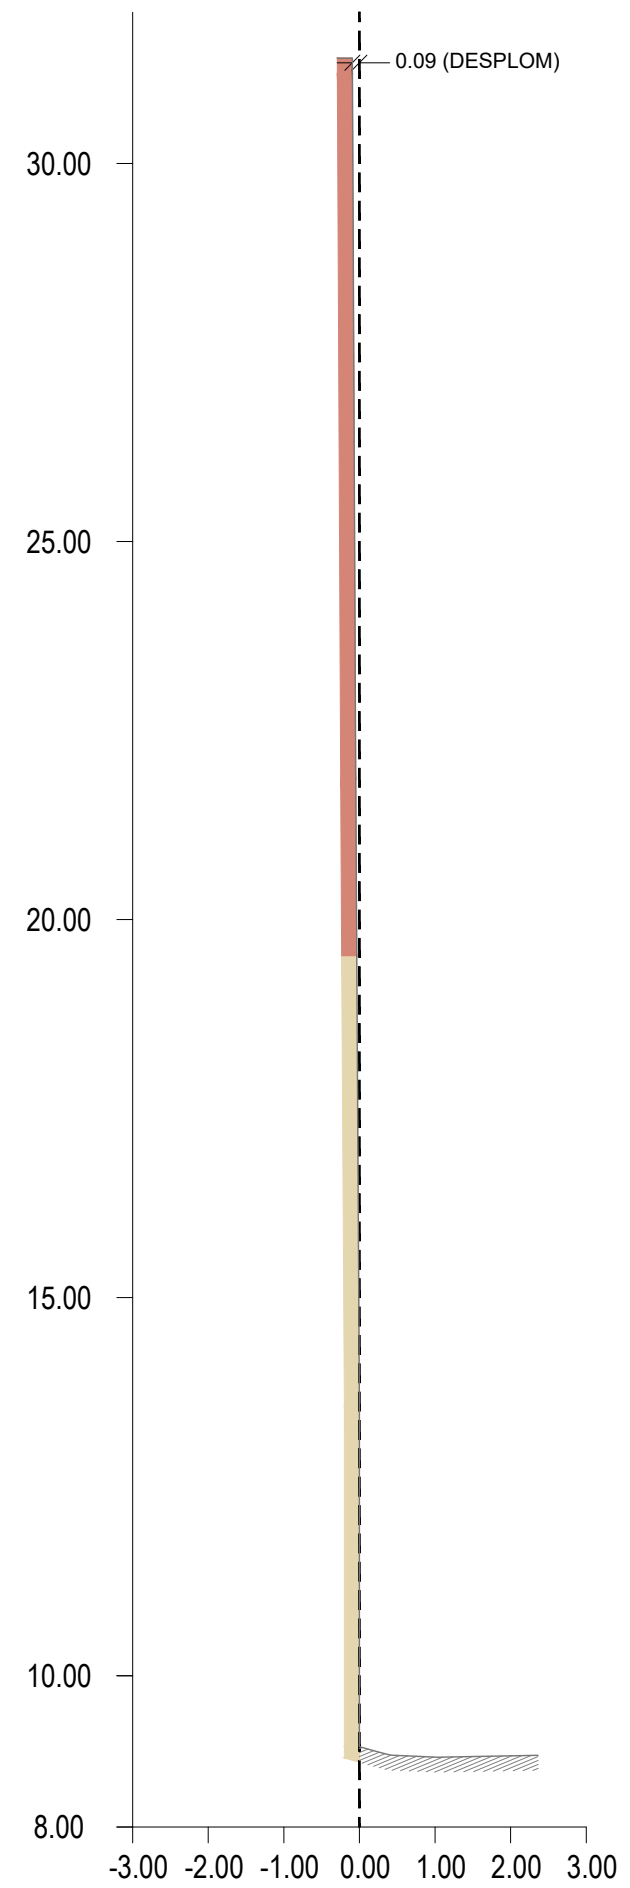

SECCIÓ S2
Escala 1:100

LLEGENDA

- | | | | | | | | |
|-----|----------------------------|----|-------------------------|--|----------------------|----|-------------------|
| RA | REGISTRE AIGÜES | RC | REGISTRE CLAVEGUERAM | | PAPERERA | ST | SENYAL DE TRÀNSIT |
| RST | REGISTRE SENYALS TRÀNSIT | RI | BOCA D'INCENDIS | | ARMARI | • | PAL - PIVOT |
| REP | REGISTRE ENLLUMENAT PÚBLIC | FO | REGISTRE FIBRA ÒPTICA | | EMBORNAL | * | FANAL |
| REG | REGISTRE REG | RG | REGISTRE GAS | | GUAL / GUAL VIANANTS | — | LÍNIA AÈRIA |
| TEL | REGISTRE TELEFÒNICA | R | REGISTRE NO IDENTIFICAT | | SEMÀFOR | — | TORRE FORMIGÓ |


ESCALES:

DIN A1	1:50	0	1	2	3
DIN A3	1:100				


SIST. DE COORDENADES: UTM FUS 31 - ETRS89/00

EQUIDISTÀNCIA:

PLA DE MITGERES		TIPUS	ALÇATS / SECCIONS	PLÀNOL N°	FULL N°
CARRER PARE RODES 27				1	3 de 5
AIXECAMENT TOPOGRÀFIC		DATA			
UBICACIÓ		DISTRICTE DE NOU BARRIS			
		BARCELONA			
		MAIG 2024		NOM FITXER	
				CIUTATVELLA202404_2D.dwg	

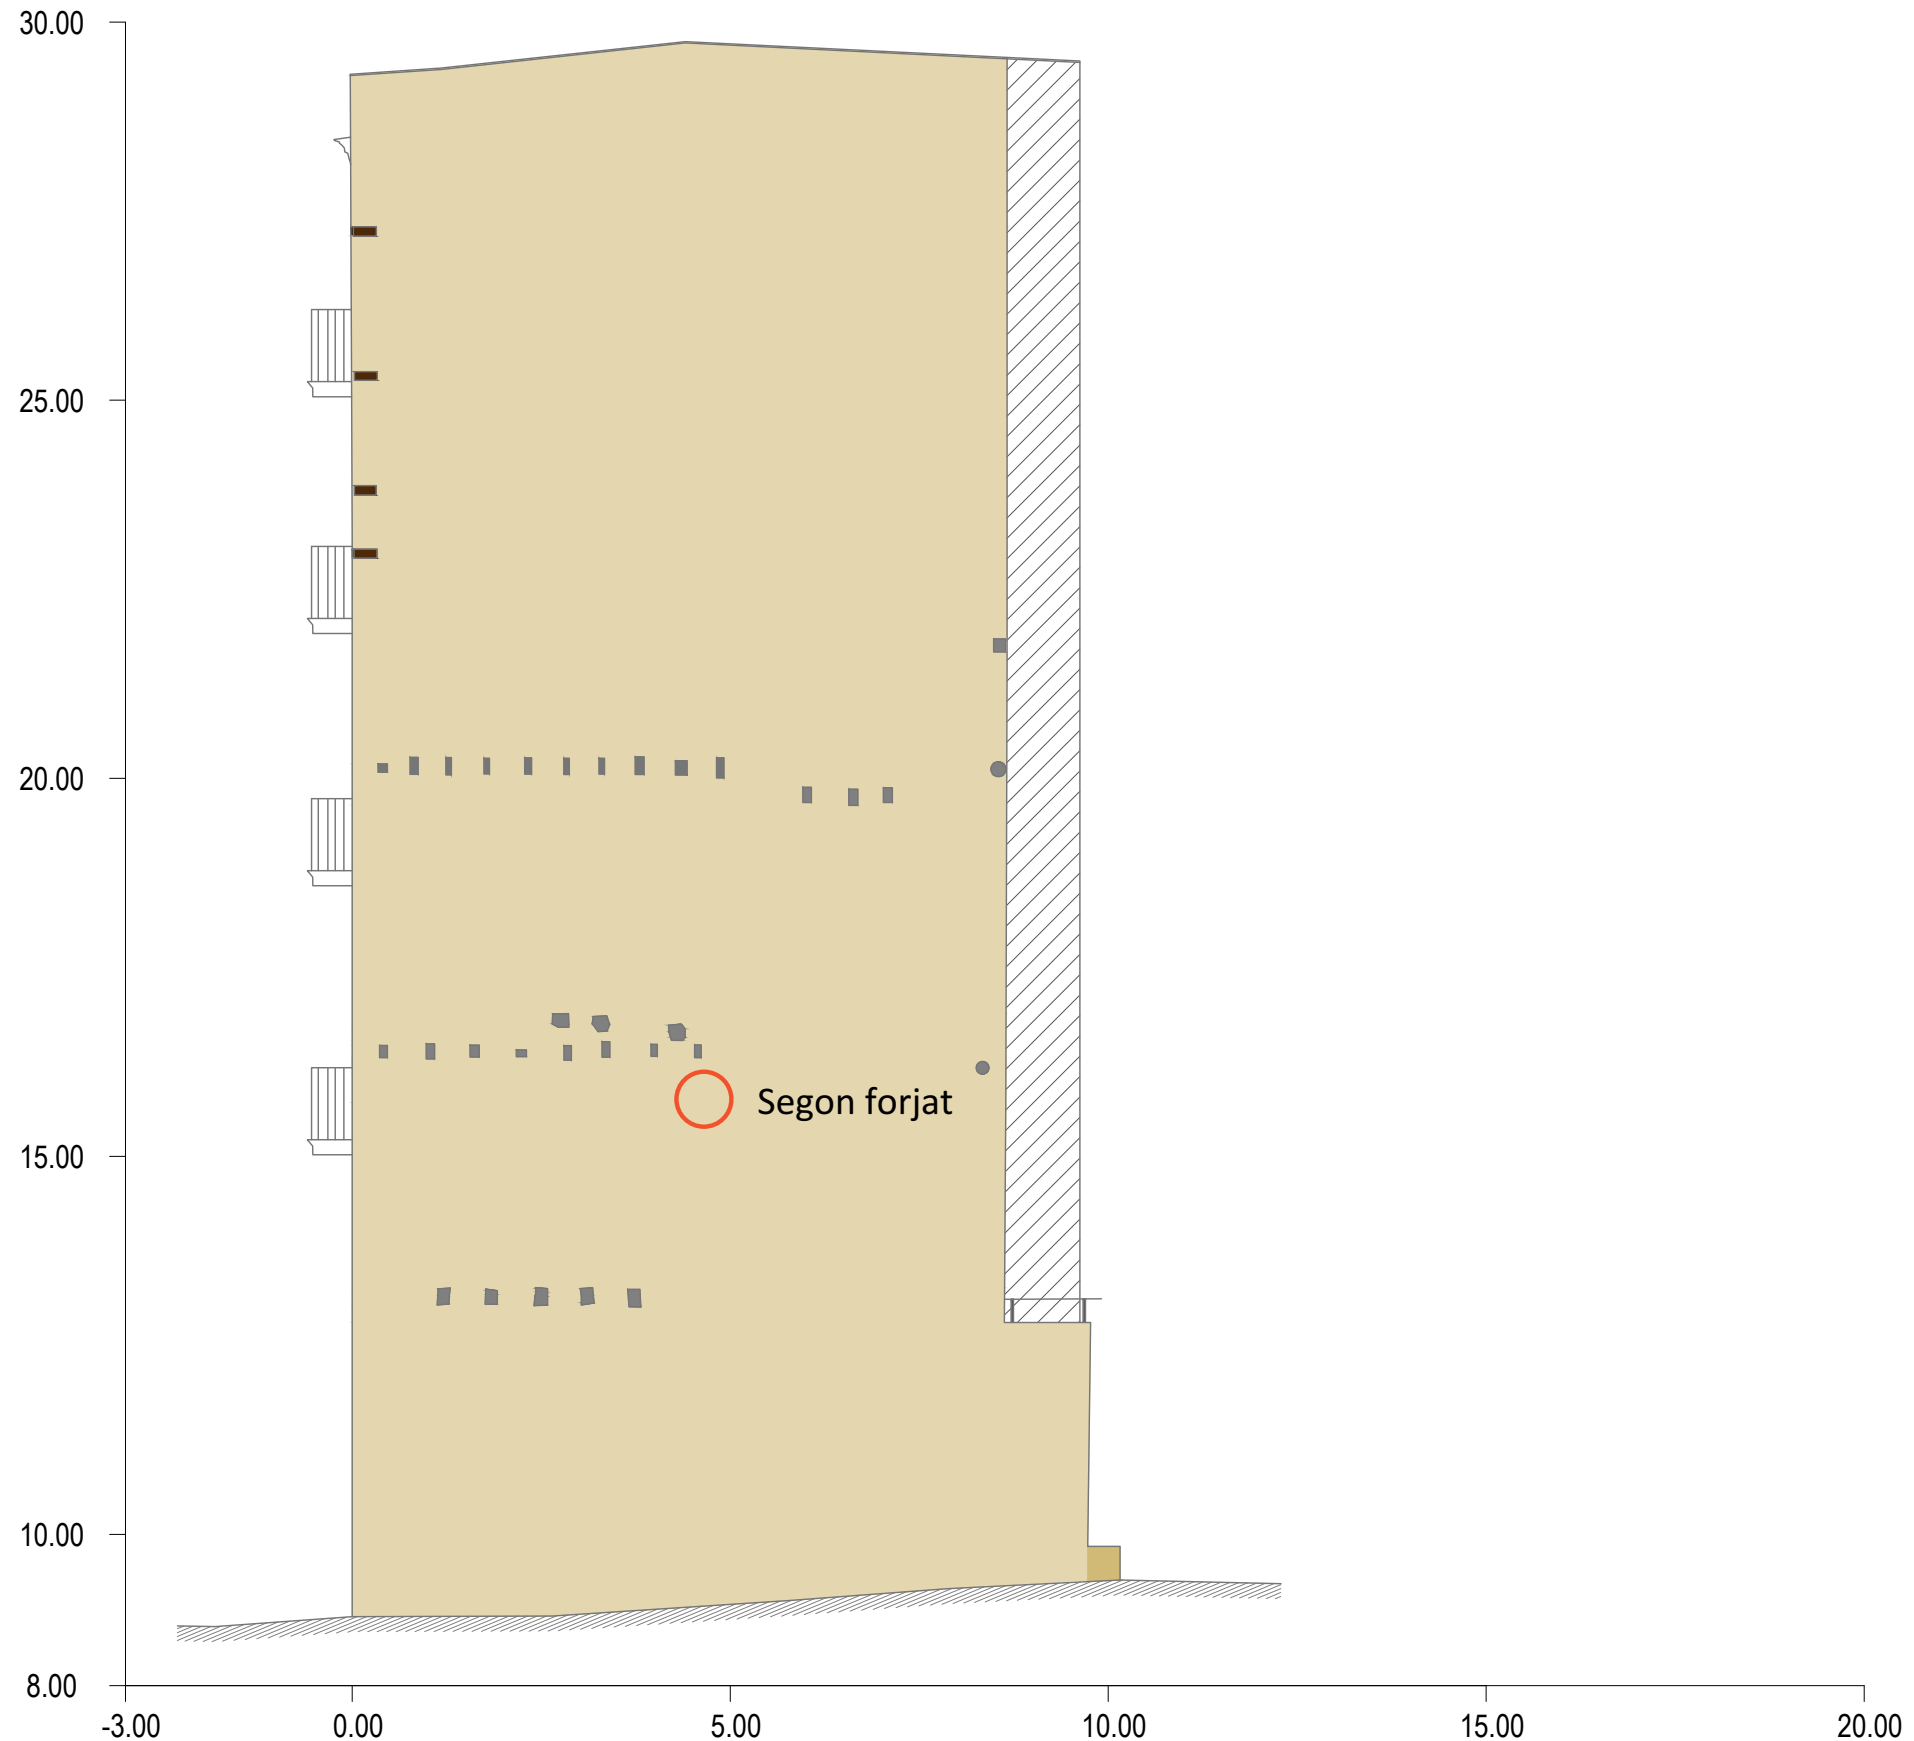

ALÇAT A3
Escala 1:100

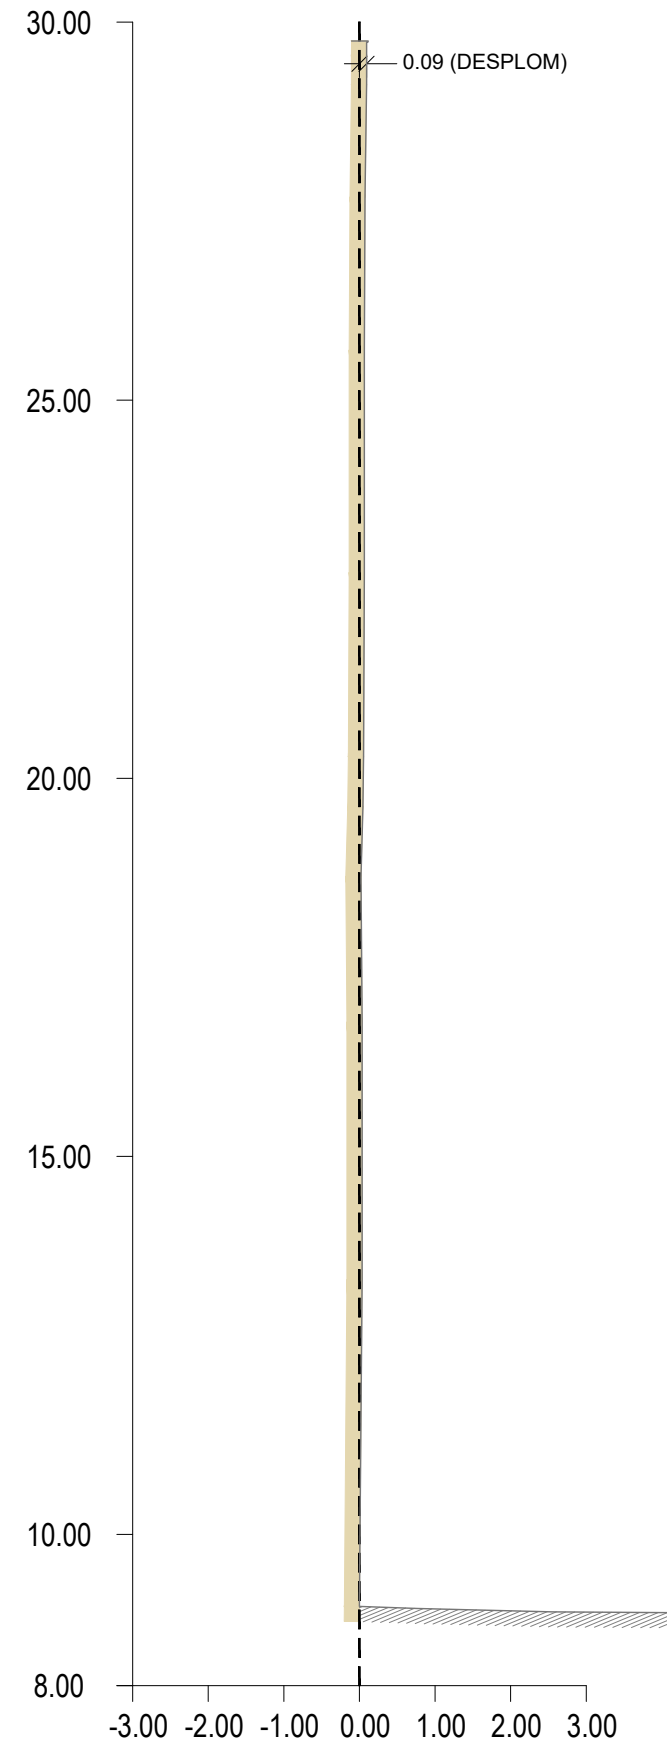

SECCIÓ S3
Escala 1:100

LLEGGENDA

- | | | | | | | |
|-----|----------------------------|----|-------------------------|----------------------|----|-------------------|
| RA | REGISTRE AIGÜES | RC | REGISTRE CLAVEGUERAM | PAPERERA | ST | SENYAL DE TRÀNSIT |
| RST | REGISTRE SENYALS TRÀNSIT | RI | BOCA D'INCENDIS | ARMARI | ● | PAL - PIVOT |
| REP | REGISTRE ENLLUMENAT PÚBLIC | FO | REGISTRE FIBRA ÒPTICA | EMBORNAL | ○ | FANAL |
| REG | REGISTRE REG | RG | REGISTRE GAS | GUAL / GUAL VIANANTS | * | LÍNIA AÈRIA |
| TEL | REGISTRE TELEFÒNICA | R | REGISTRE NO IDENTIFICAT | SEMÀFOR | ■ | TORRE FORMIGÓ |


ESCALES:

DIN A1	1:50
DIN A3	1:100


SIST. DE COORDENADES: UTM FUS 31 - ETRS89/00

PLA DE MITGERES	TIPUS	ALÇATS / SECCIONS	PLÀNOL N°	FULL N°
CARRER PARE RODÉS 27			1	4 de 5
AIXECAMENT TOPOGRÀFIC	DATA	MAG 2024		
UBICACIÓ	DISTRICTE DE NOU BARRIS BARCELONA			


NDM FITXER	CIUTATVELLA202404_2D.dwg
------------	--------------------------

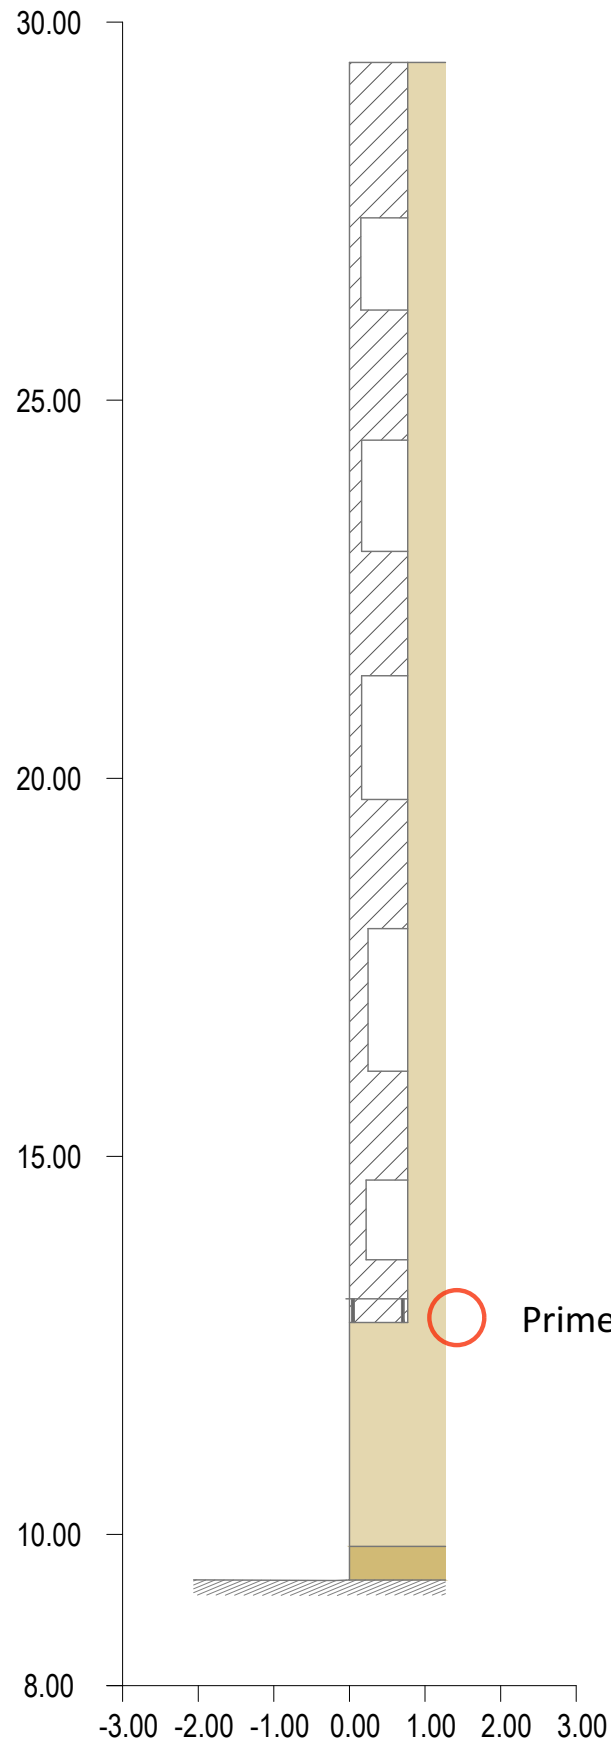

ALÇAT A4
Escala 1:100

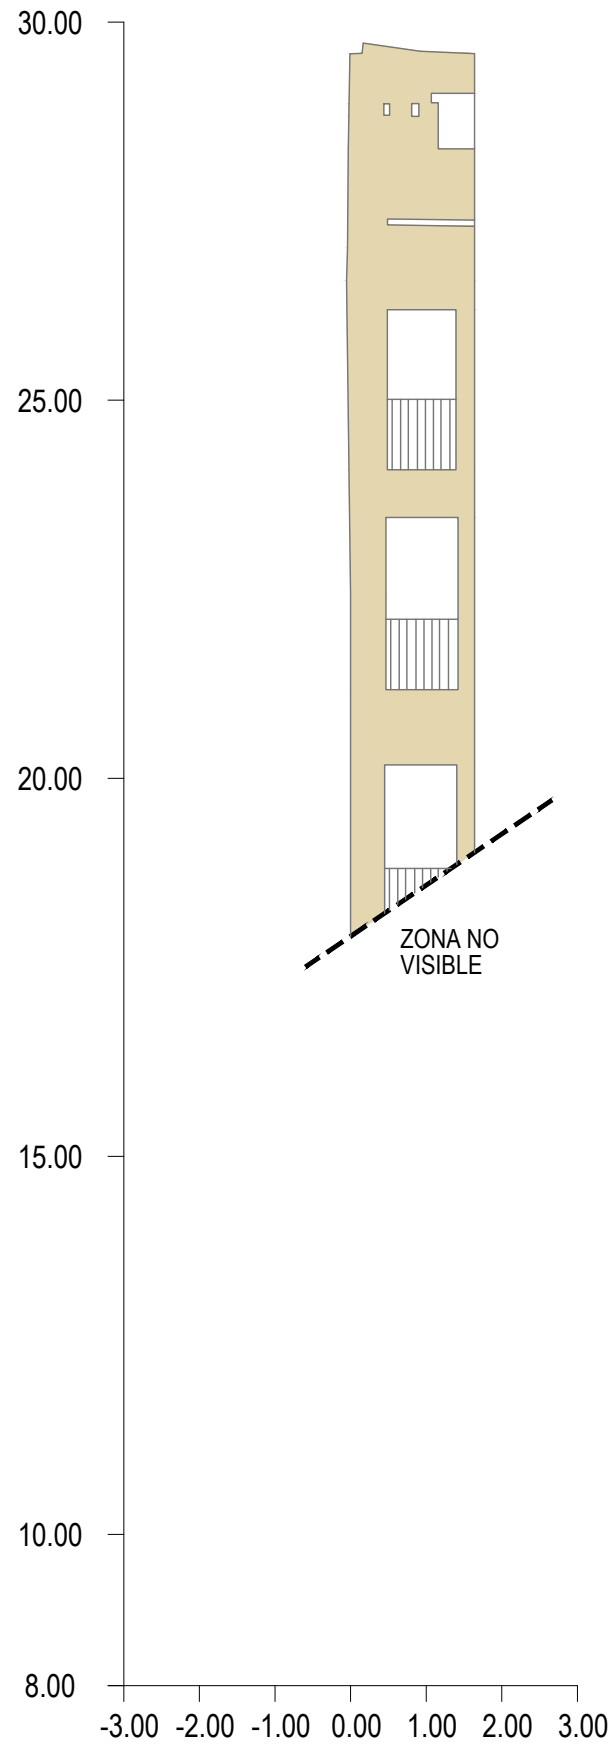

ALÇAT A5
Escala 1:100

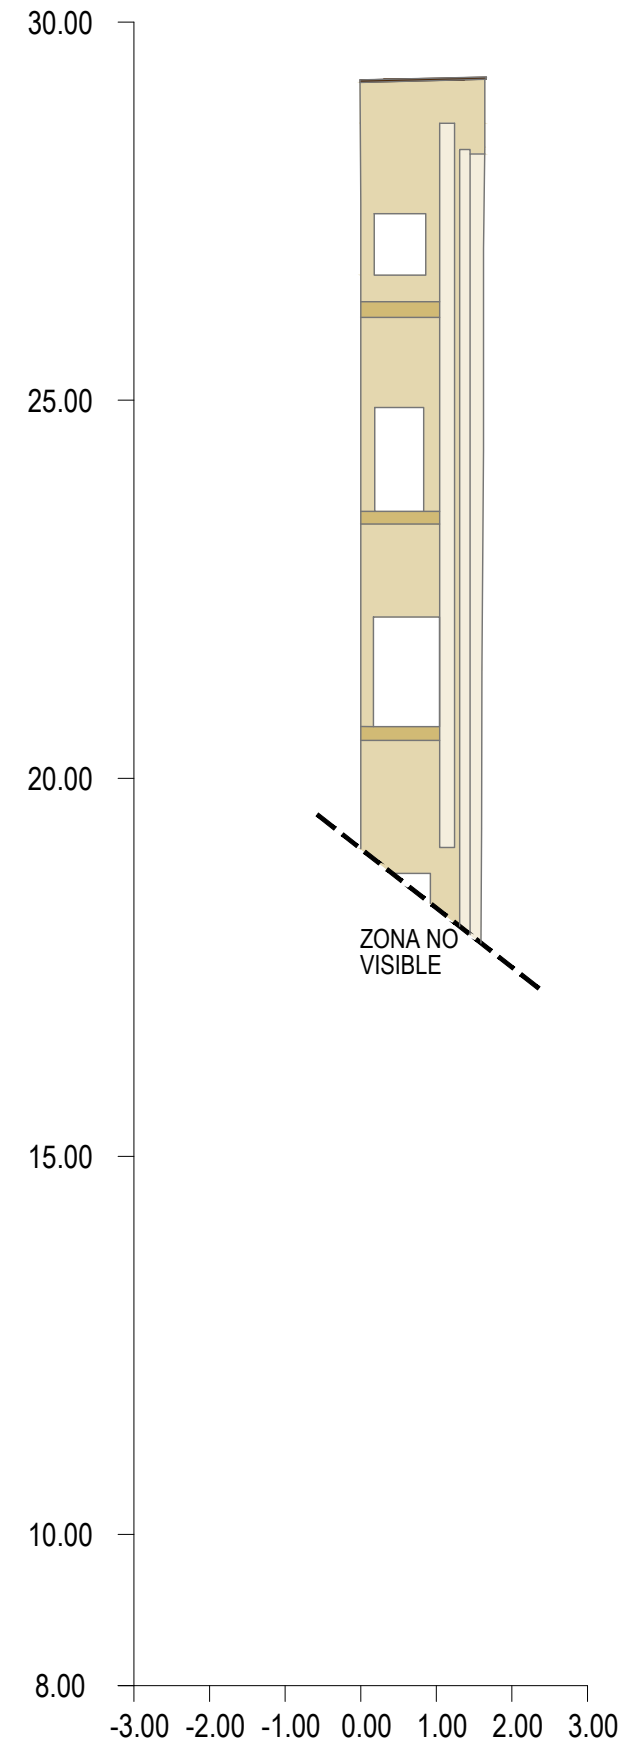

ALÇAT A6
Escala 1:100