


ALÇAT A1
Escala 1:150

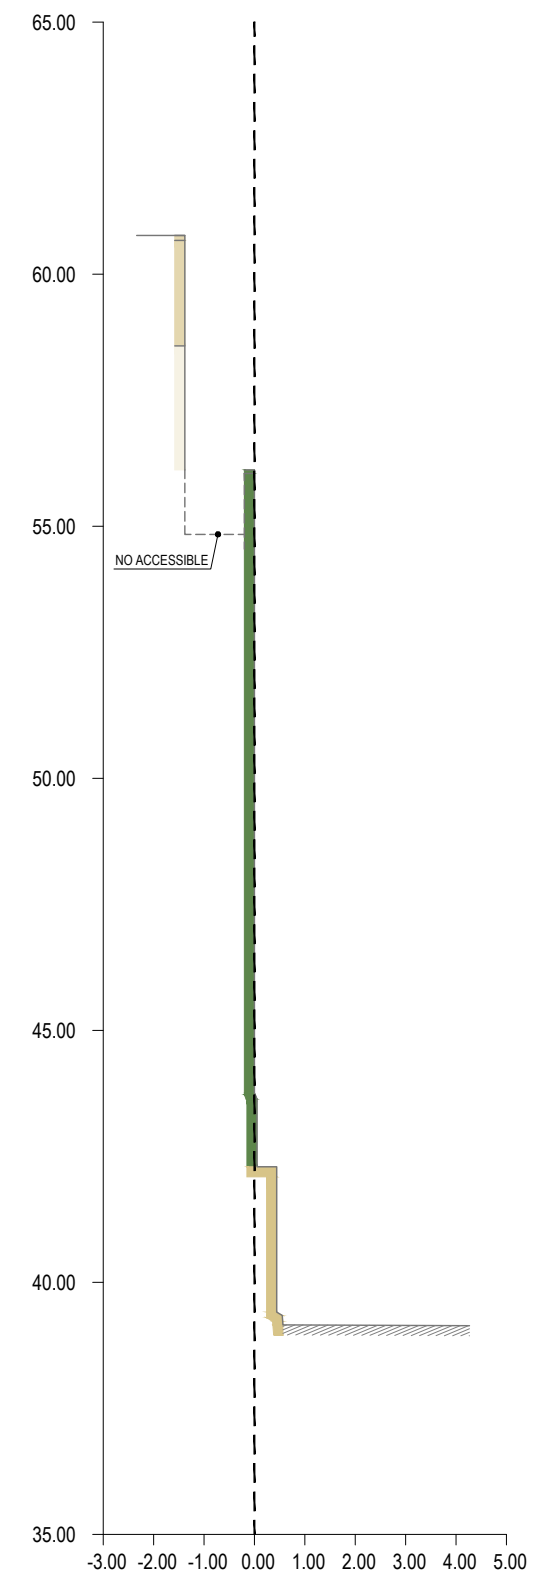

SECCIÓ S1
Escala 1:150

LLEGENDA

- | | | | | | | |
|-----|----------------------------|----|-------------------------|----------------------|----|-------------------|
| RA | REGISTRE AIGÜES | RC | REGISTRE CLAVEGUERAM | PAPERERA | ST | SENYAL DE TRÀNSIT |
| RST | REGISTRE SENYALS TRÀNSIT | RI | BOCA D'INCENDIS | ARMARI | ● | PAL - PIVOT |
| REP | REGISTRE ENLLUMENAT PÚBLIC | FO | REGISTRE FIBRA ÒPTICA | EMBORNAL | ○ | FANAL |
| REG | REGISTRE REG | RG | REGISTRE GAS | GUAL / GUAL VIANANTS | ✱ | LÍNIA AÈRIA |
| TEL | REGISTRE TELEFÒNICA | R | REGISTRE NO IDENTIFICAT | SEMÀFOR | ■ | TORRE FORMIGÓ |

ESCALES:		0	1.50	3.00	4.50
DIN A1	1:75				
DIN A3	1:150				
SIST. DE COORDENADES		EQUIDISTÀNCIA			
UTM FUS 31 - ETRS89/00		-----			

PLA DE MITGERES		TIPUS	PLÀNOL N°	FULL N°
CARRER DEL ROSSELLÓ 379		ALÇATS / SECCIONS	1	2 de 2
AIXECAMENT TOPOGRÀFIC		DATA	NOM FITXER	
UBICACIÓ		MAIG 2024	GRACIA202404_2D.dwg	
DISTRICTE DE GRÀCIA				
BARCELONA				