


ÍNDEX PLÀNOLS


PLANTA 19 | Lavabo 19.1

- P19.1_ ESTAT ACTUAL_PLANTA
- P19.2_ ESTAT ACTUAL_SECCIONS
- P19.3_ ESTAT ACTUAL_ENLLUMENAT
- P19.4_ ENDERROC I OBRA NOVA_PLANTA
- P19.5_ PROPOSTA_PLANTA DISTRIBUCIÓ
- P19.6_ PROPOSTA_PLANTA COTES
- P19.7_ PROPOSTA_PLANTA FALS SOSTRE I ENLLUMENAT
- P19.8_ PROPOSTA_PLANTA ACABATS I REVESTIMENTS
- P19.9_ PROPOSTA_PLANTA EQUIPAMENT
- P19.10_ PROPOSTA_ALÇATS 19.1


PLANTA 21 | Lavabo 21.1

- P21.1_ ESTAT ACTUAL_PLANTA
- P21.4_ ENDERROC I OBRA NOVA_PLANTA
- P21.5_ PROPOSTA_PLANTA DISTRIBUCIÓ
- P21.6_ PROPOSTA_PLANTA COTES
- P21.7_ PROPOSTA_PLANTA FALS SOSTRE I ENLLUMENAT
- P21.8_ PROPOSTA_PLANTA ACABATS I REVESTIMENTS
- P21.9_ PROPOSTA_PLANTA EQUIPAMENT
- P21.10_ PROPOSTA_ALÇATS

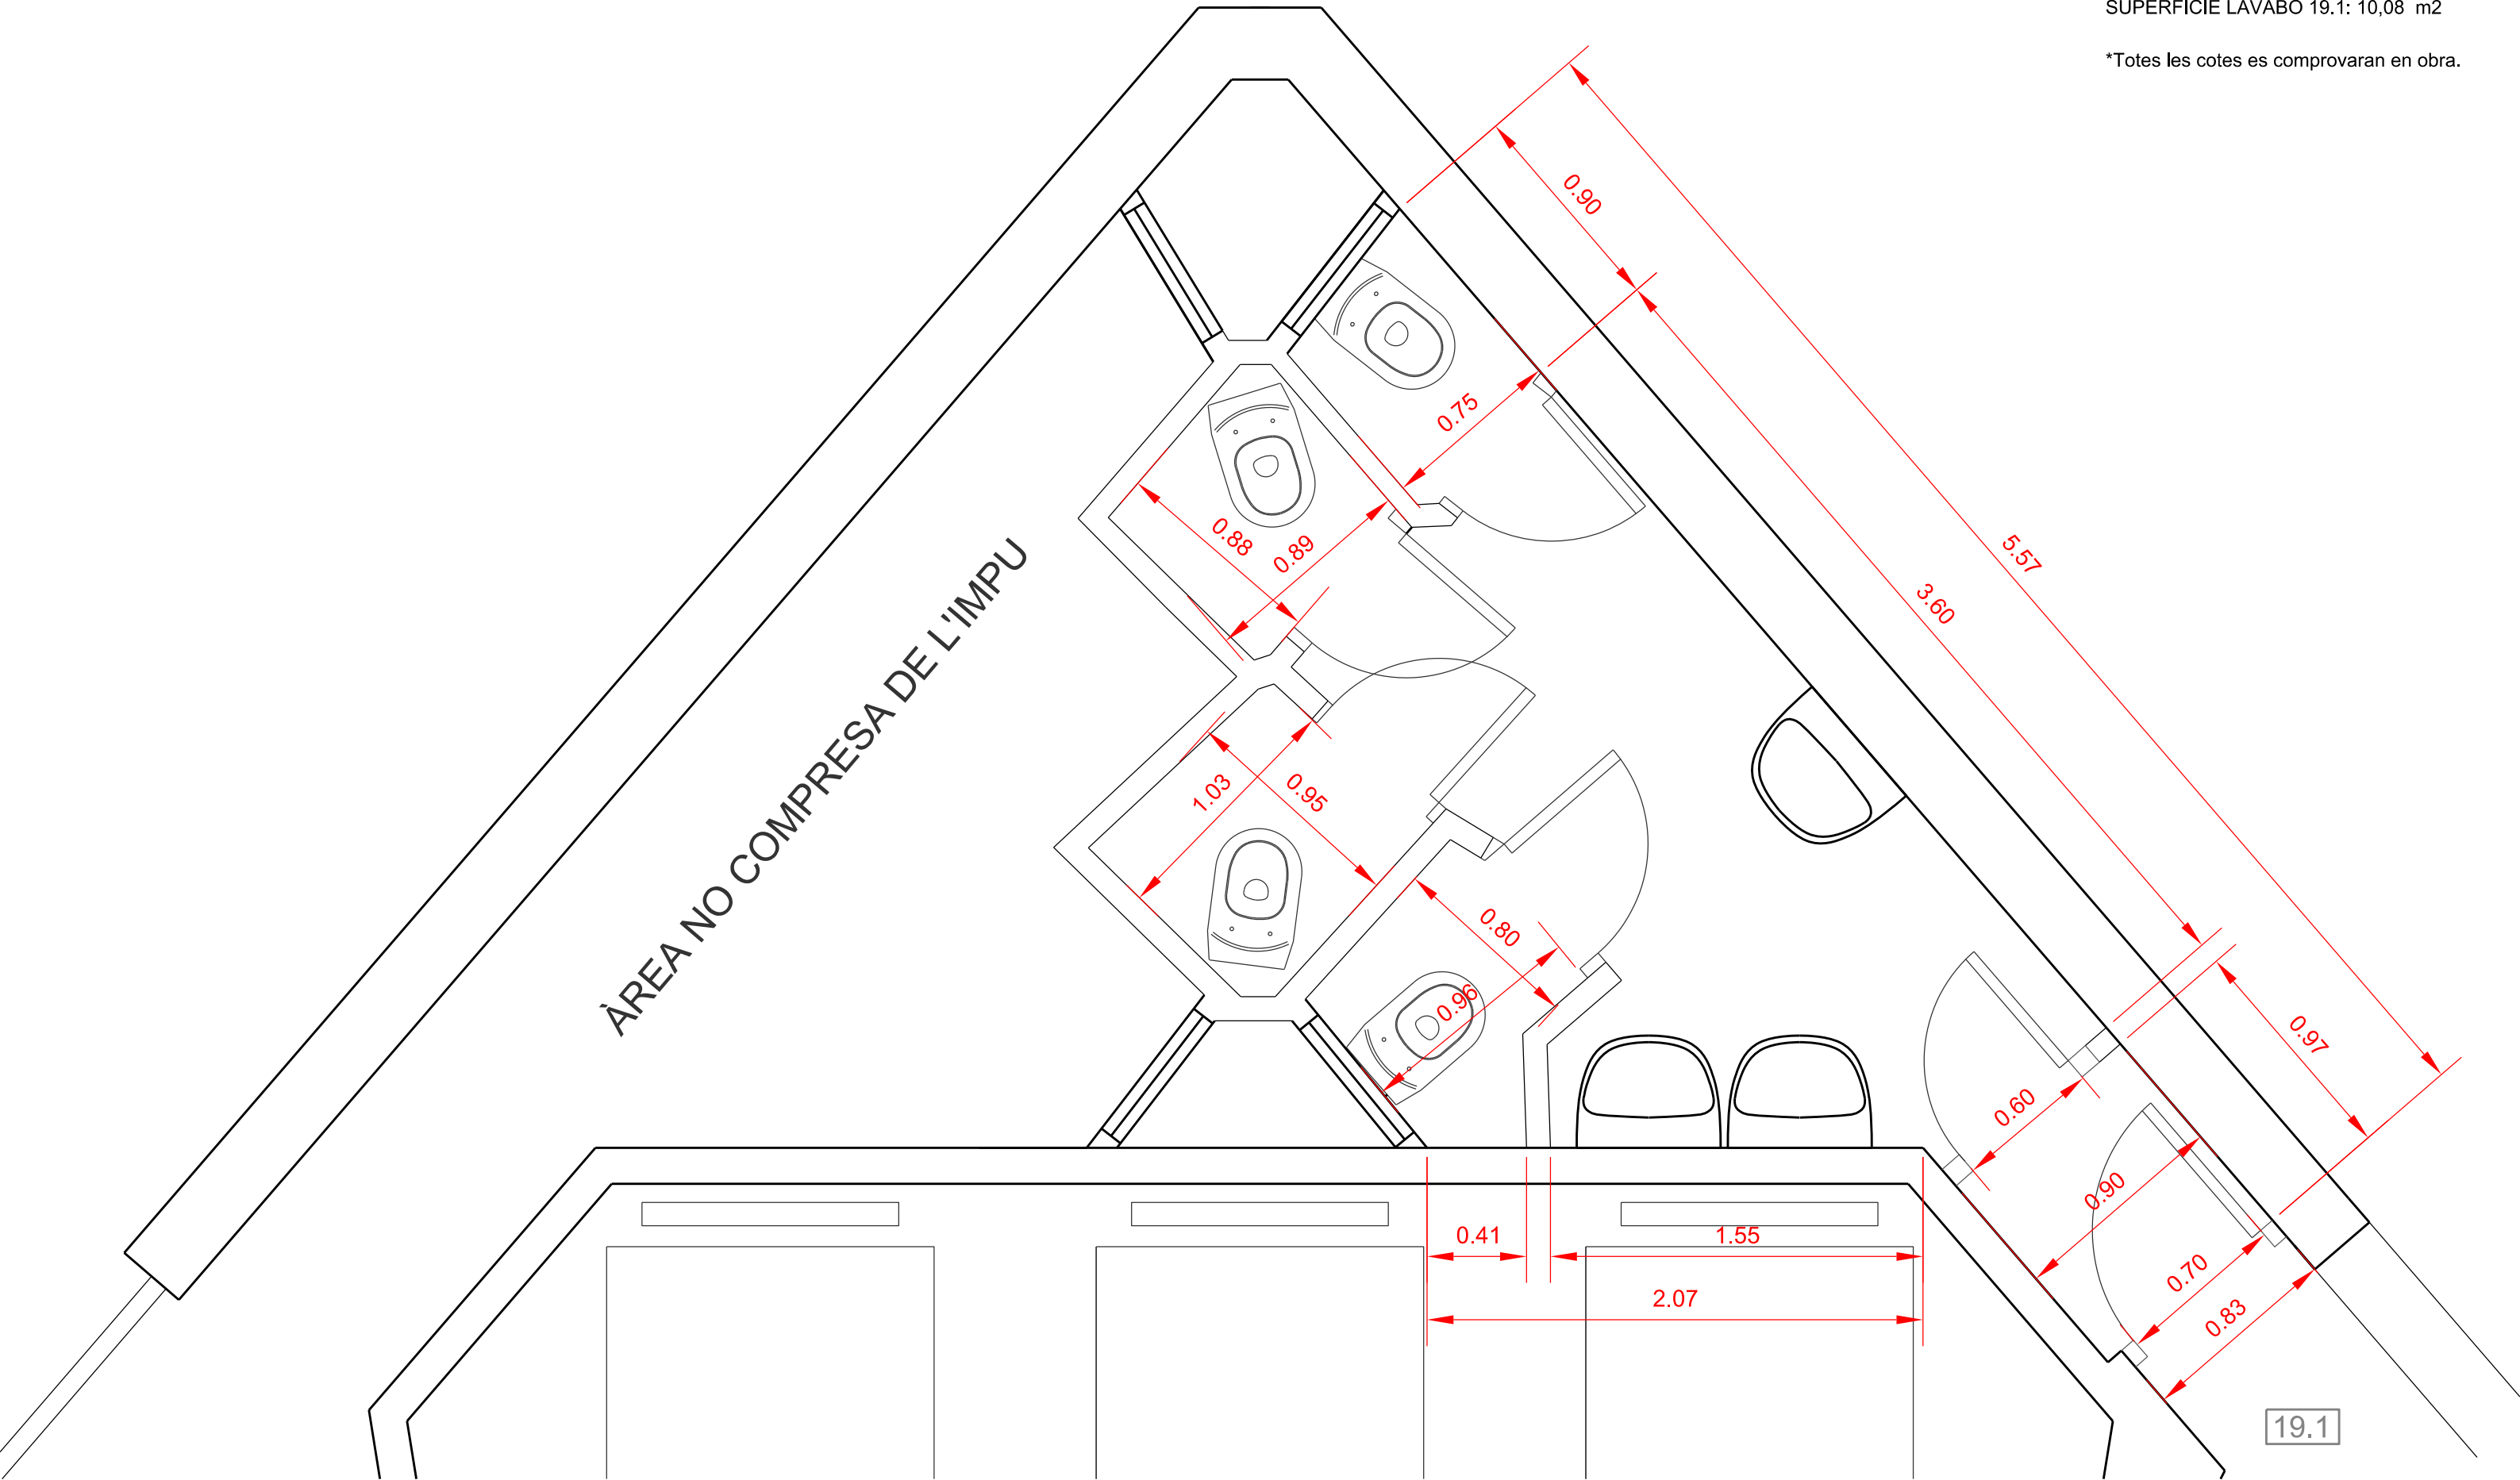


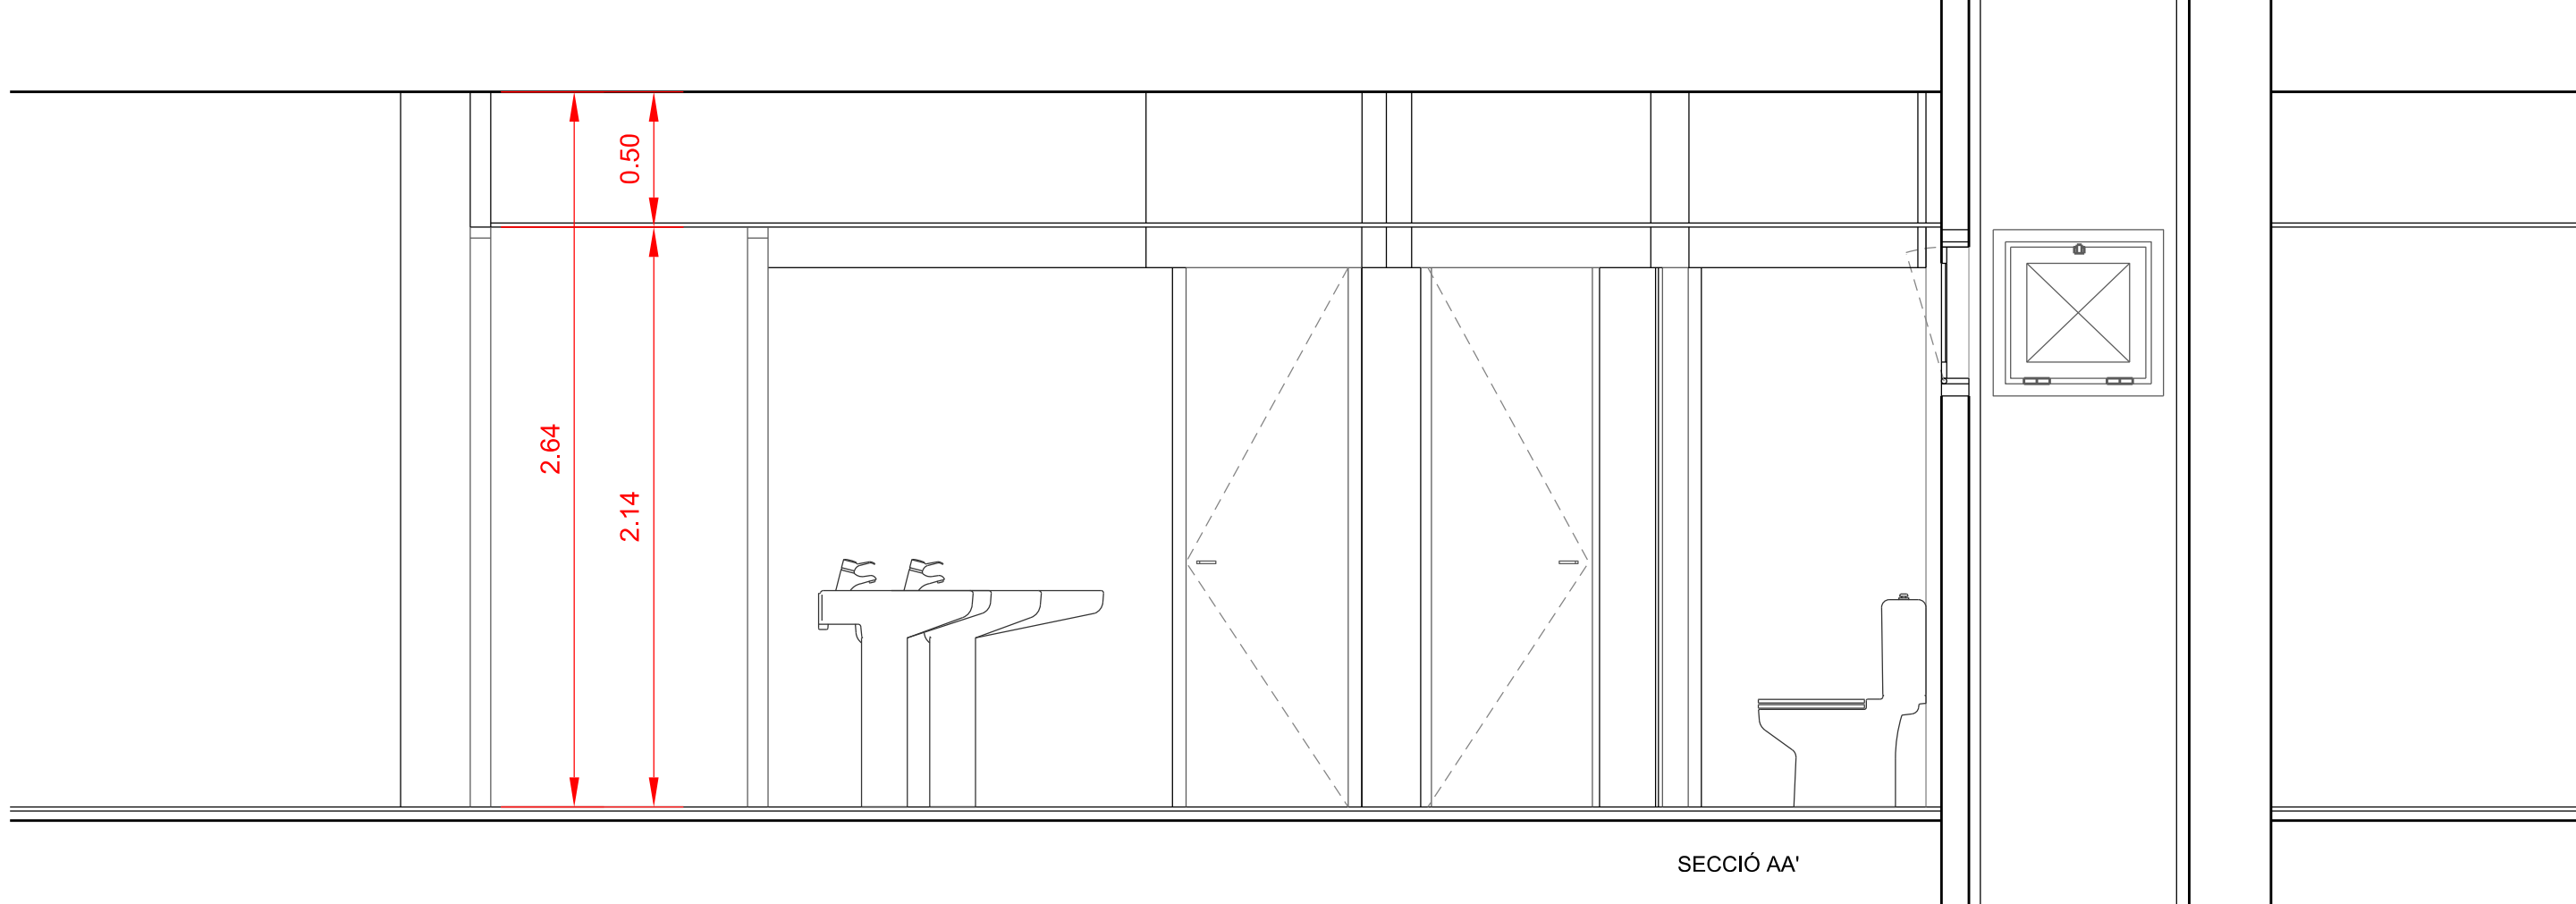

SECCIÓ AA'

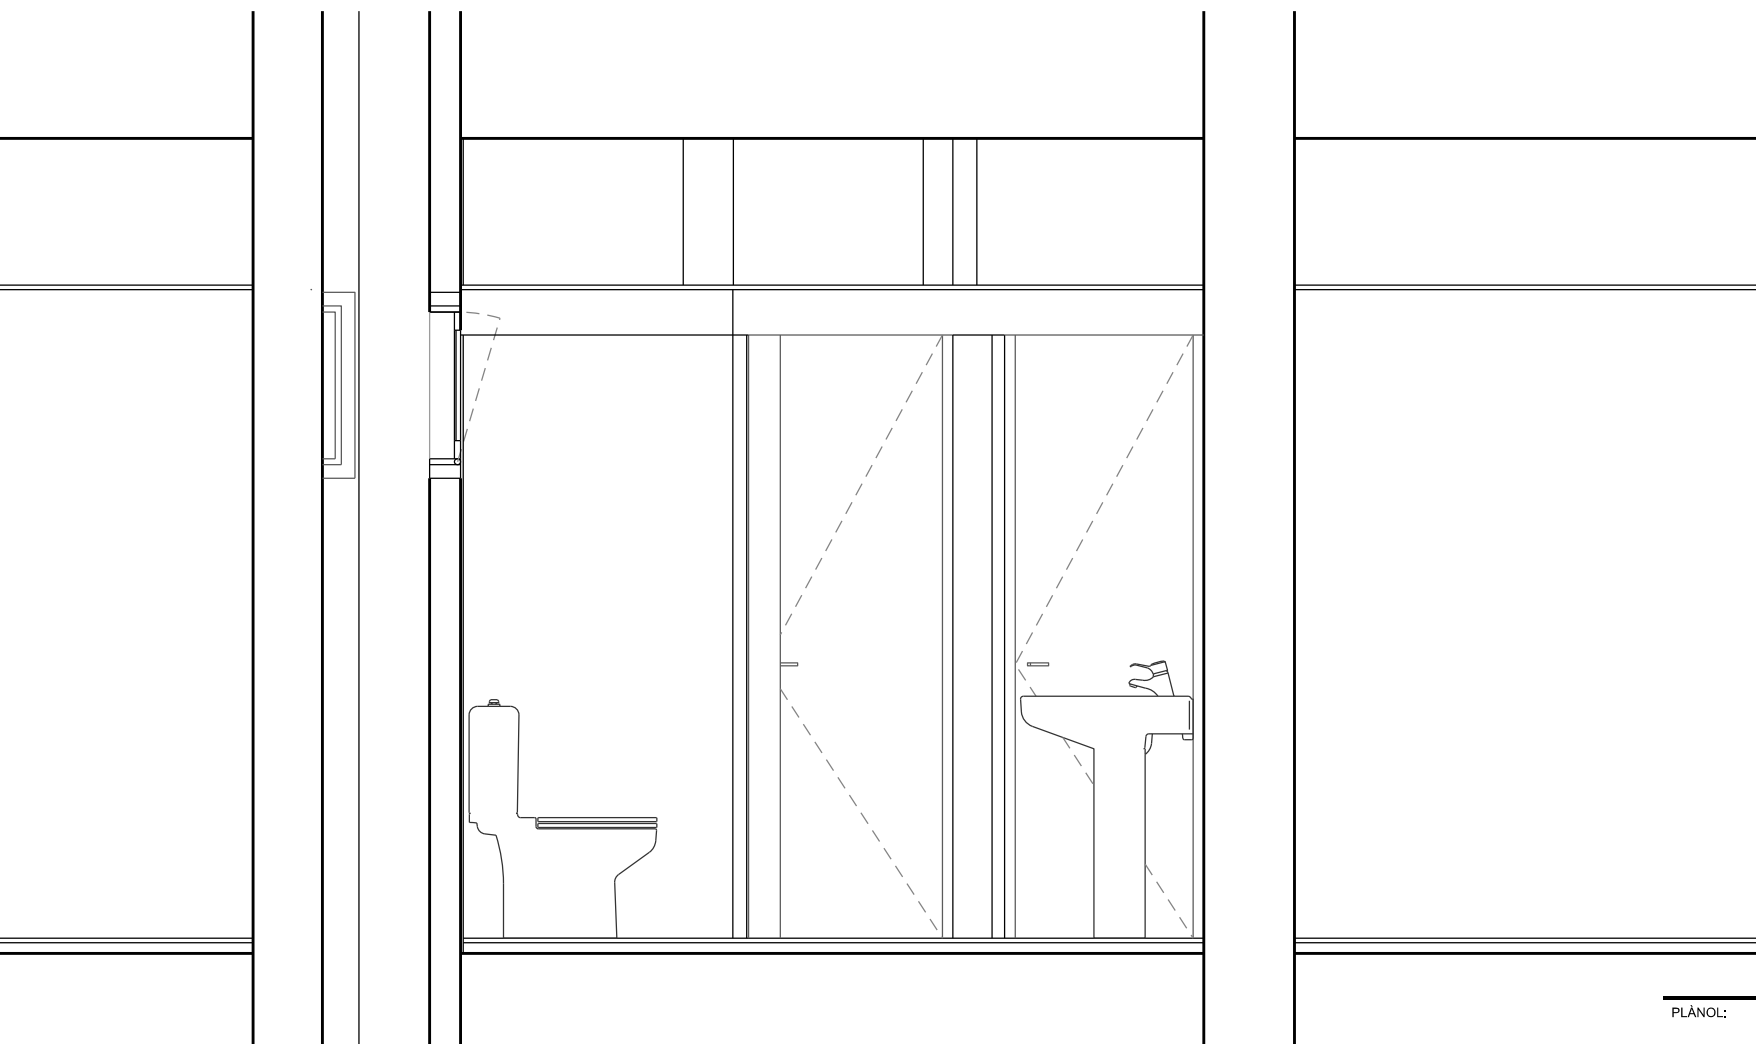

SECCIÓ BB'

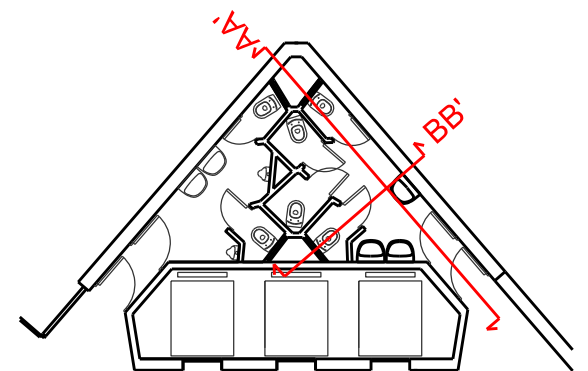

PLÀNOL:

P19.2_ESTAT ACTUAL_SECCIONS

EMPLAÇAMENT:

AV. DRASSANES, 6-8. BARCELONA

ARQUITECTE REDACTOR:


DIRECCIÓ TÈCNICA IMPU

ESCALA: 1:25

DATA: Octubre 2019



Ajuntament de Barcelona
Institut Municipal de Paisatge
Urbà i Qualitat de Vida

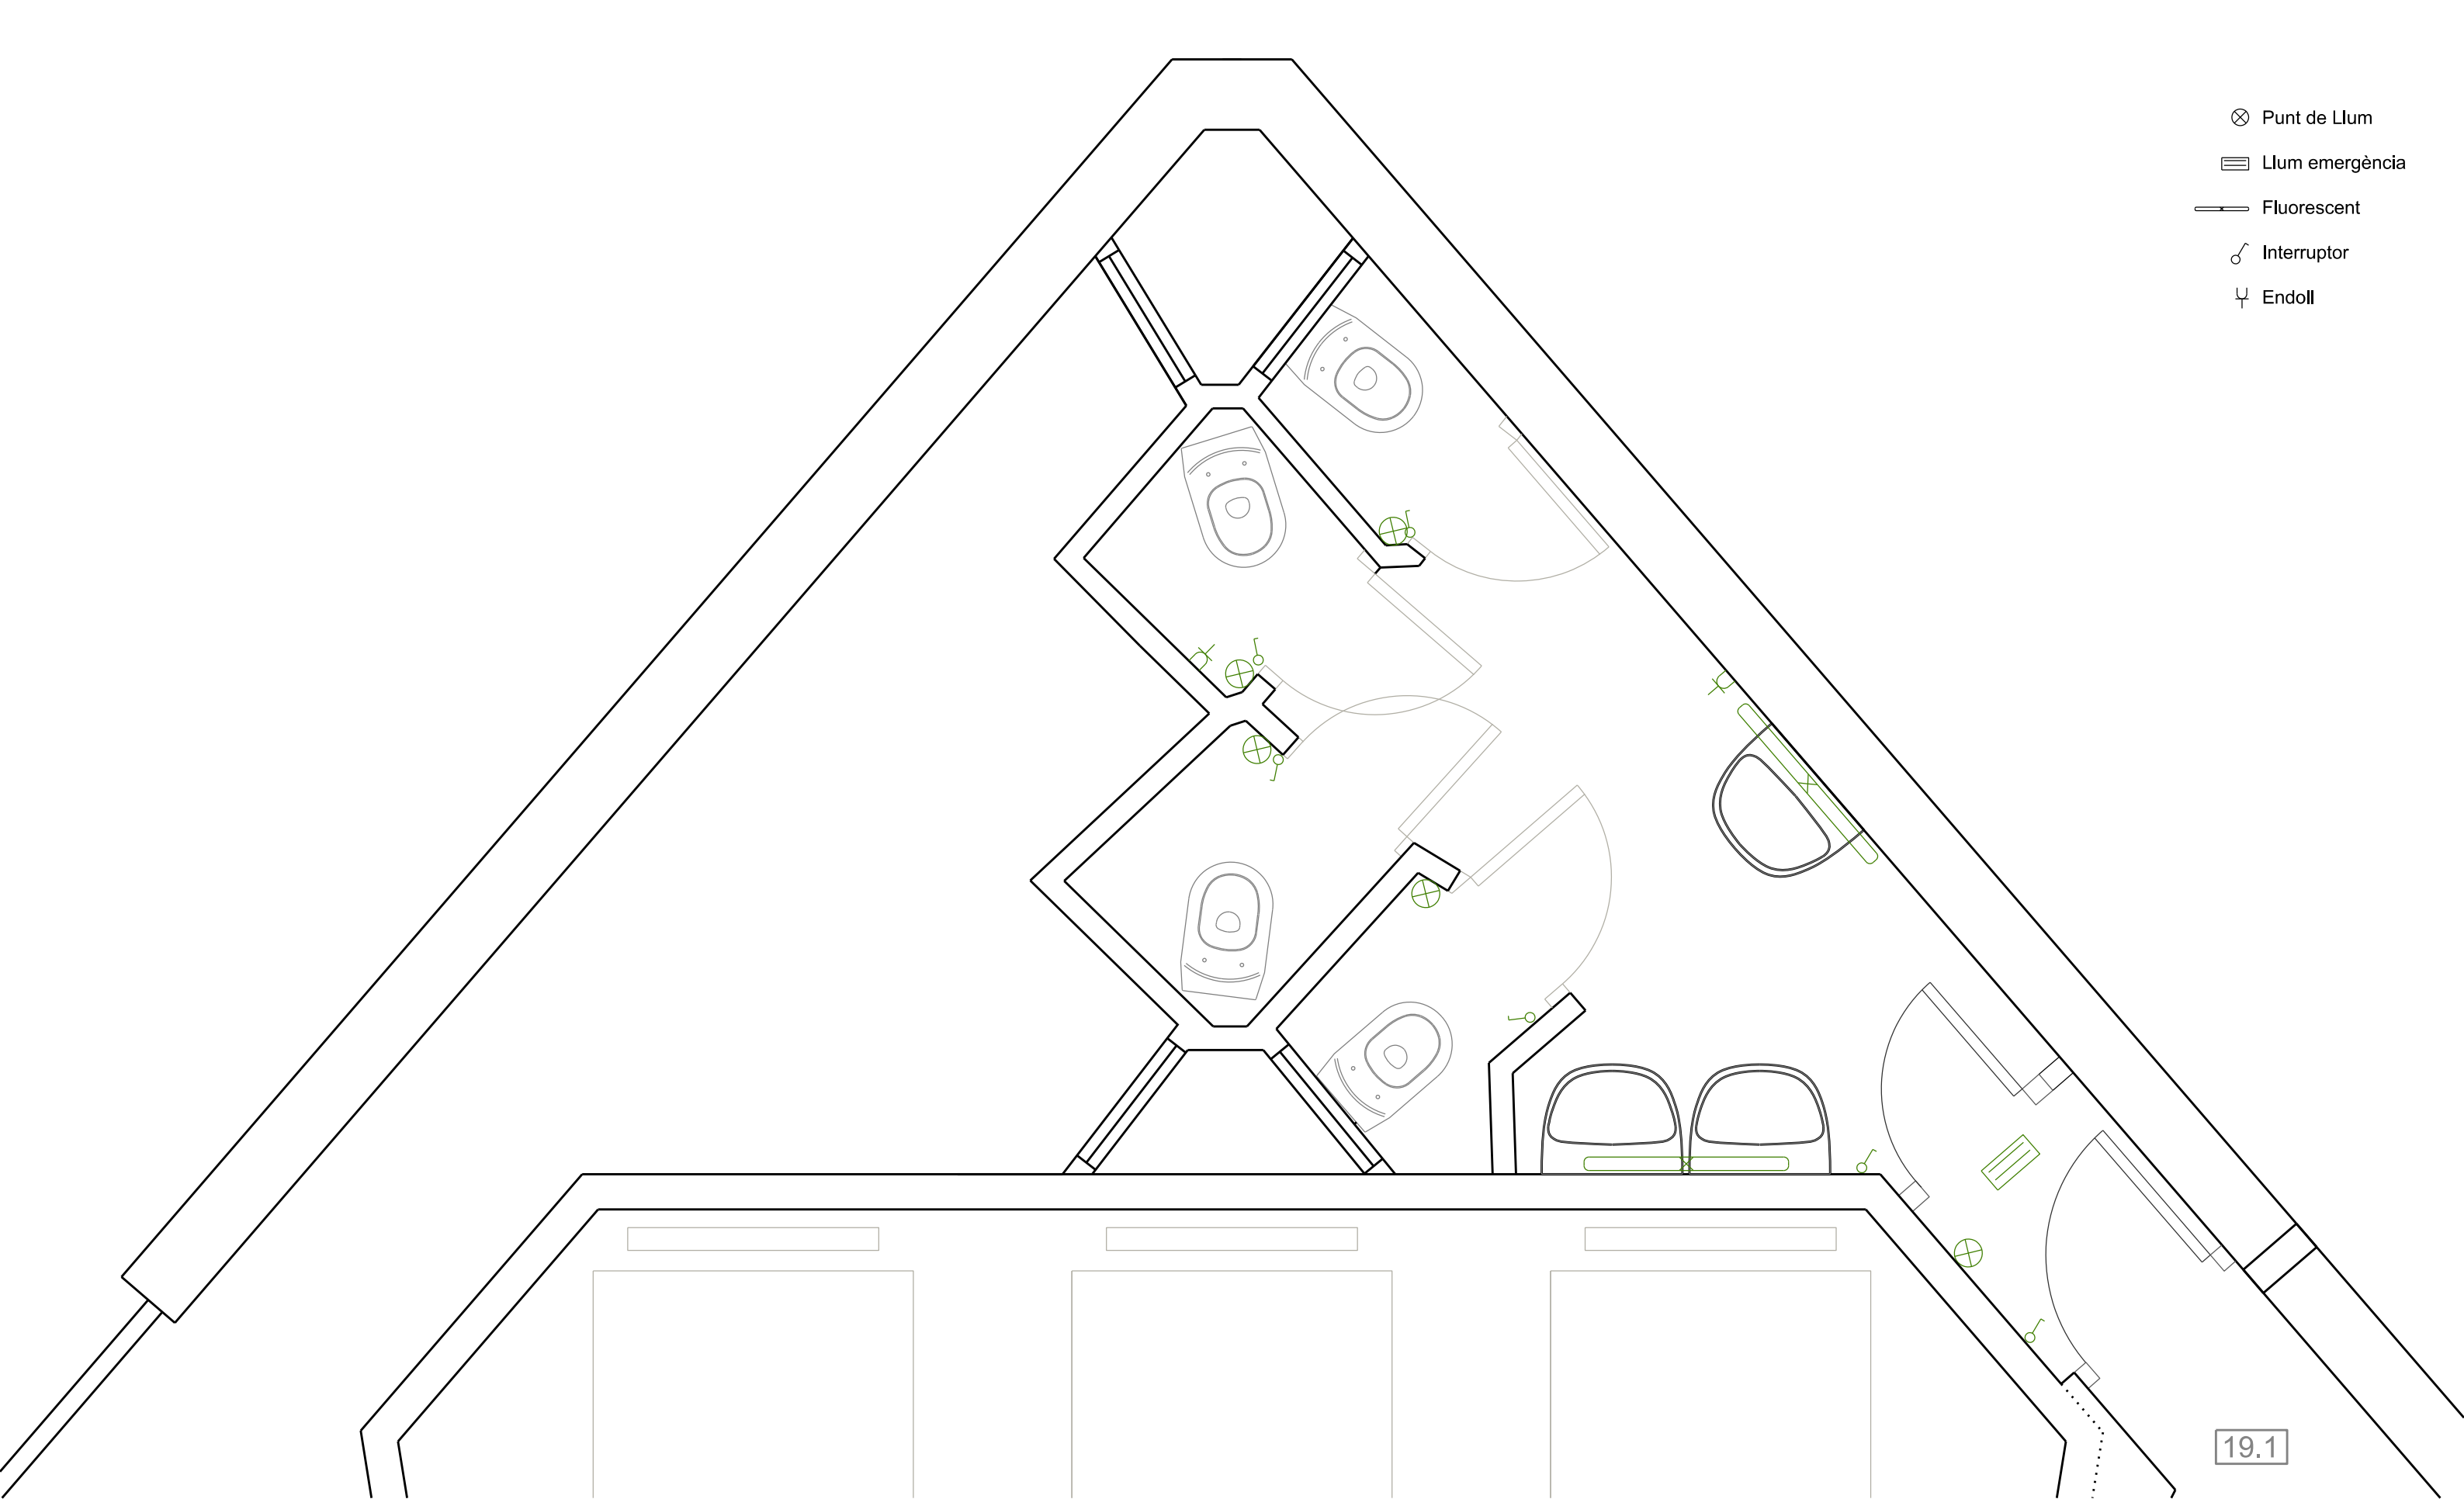

PLÀNOL:

P19.3_ ESTAT ACTUAL_ ENLLUMENAT

EMPLAÇAMENT:

AV. DRASSANES, 6-8. BARCELONA

ARQUITECTE REDACTOR:


DIRECCIÓ TÈCNICA IMPU

ESCALA:1:25

DATA: Octubre 2019



Ajuntament de Barcelona
Institut Municipal de Paisatge
Urbà i Qualitat de Vida

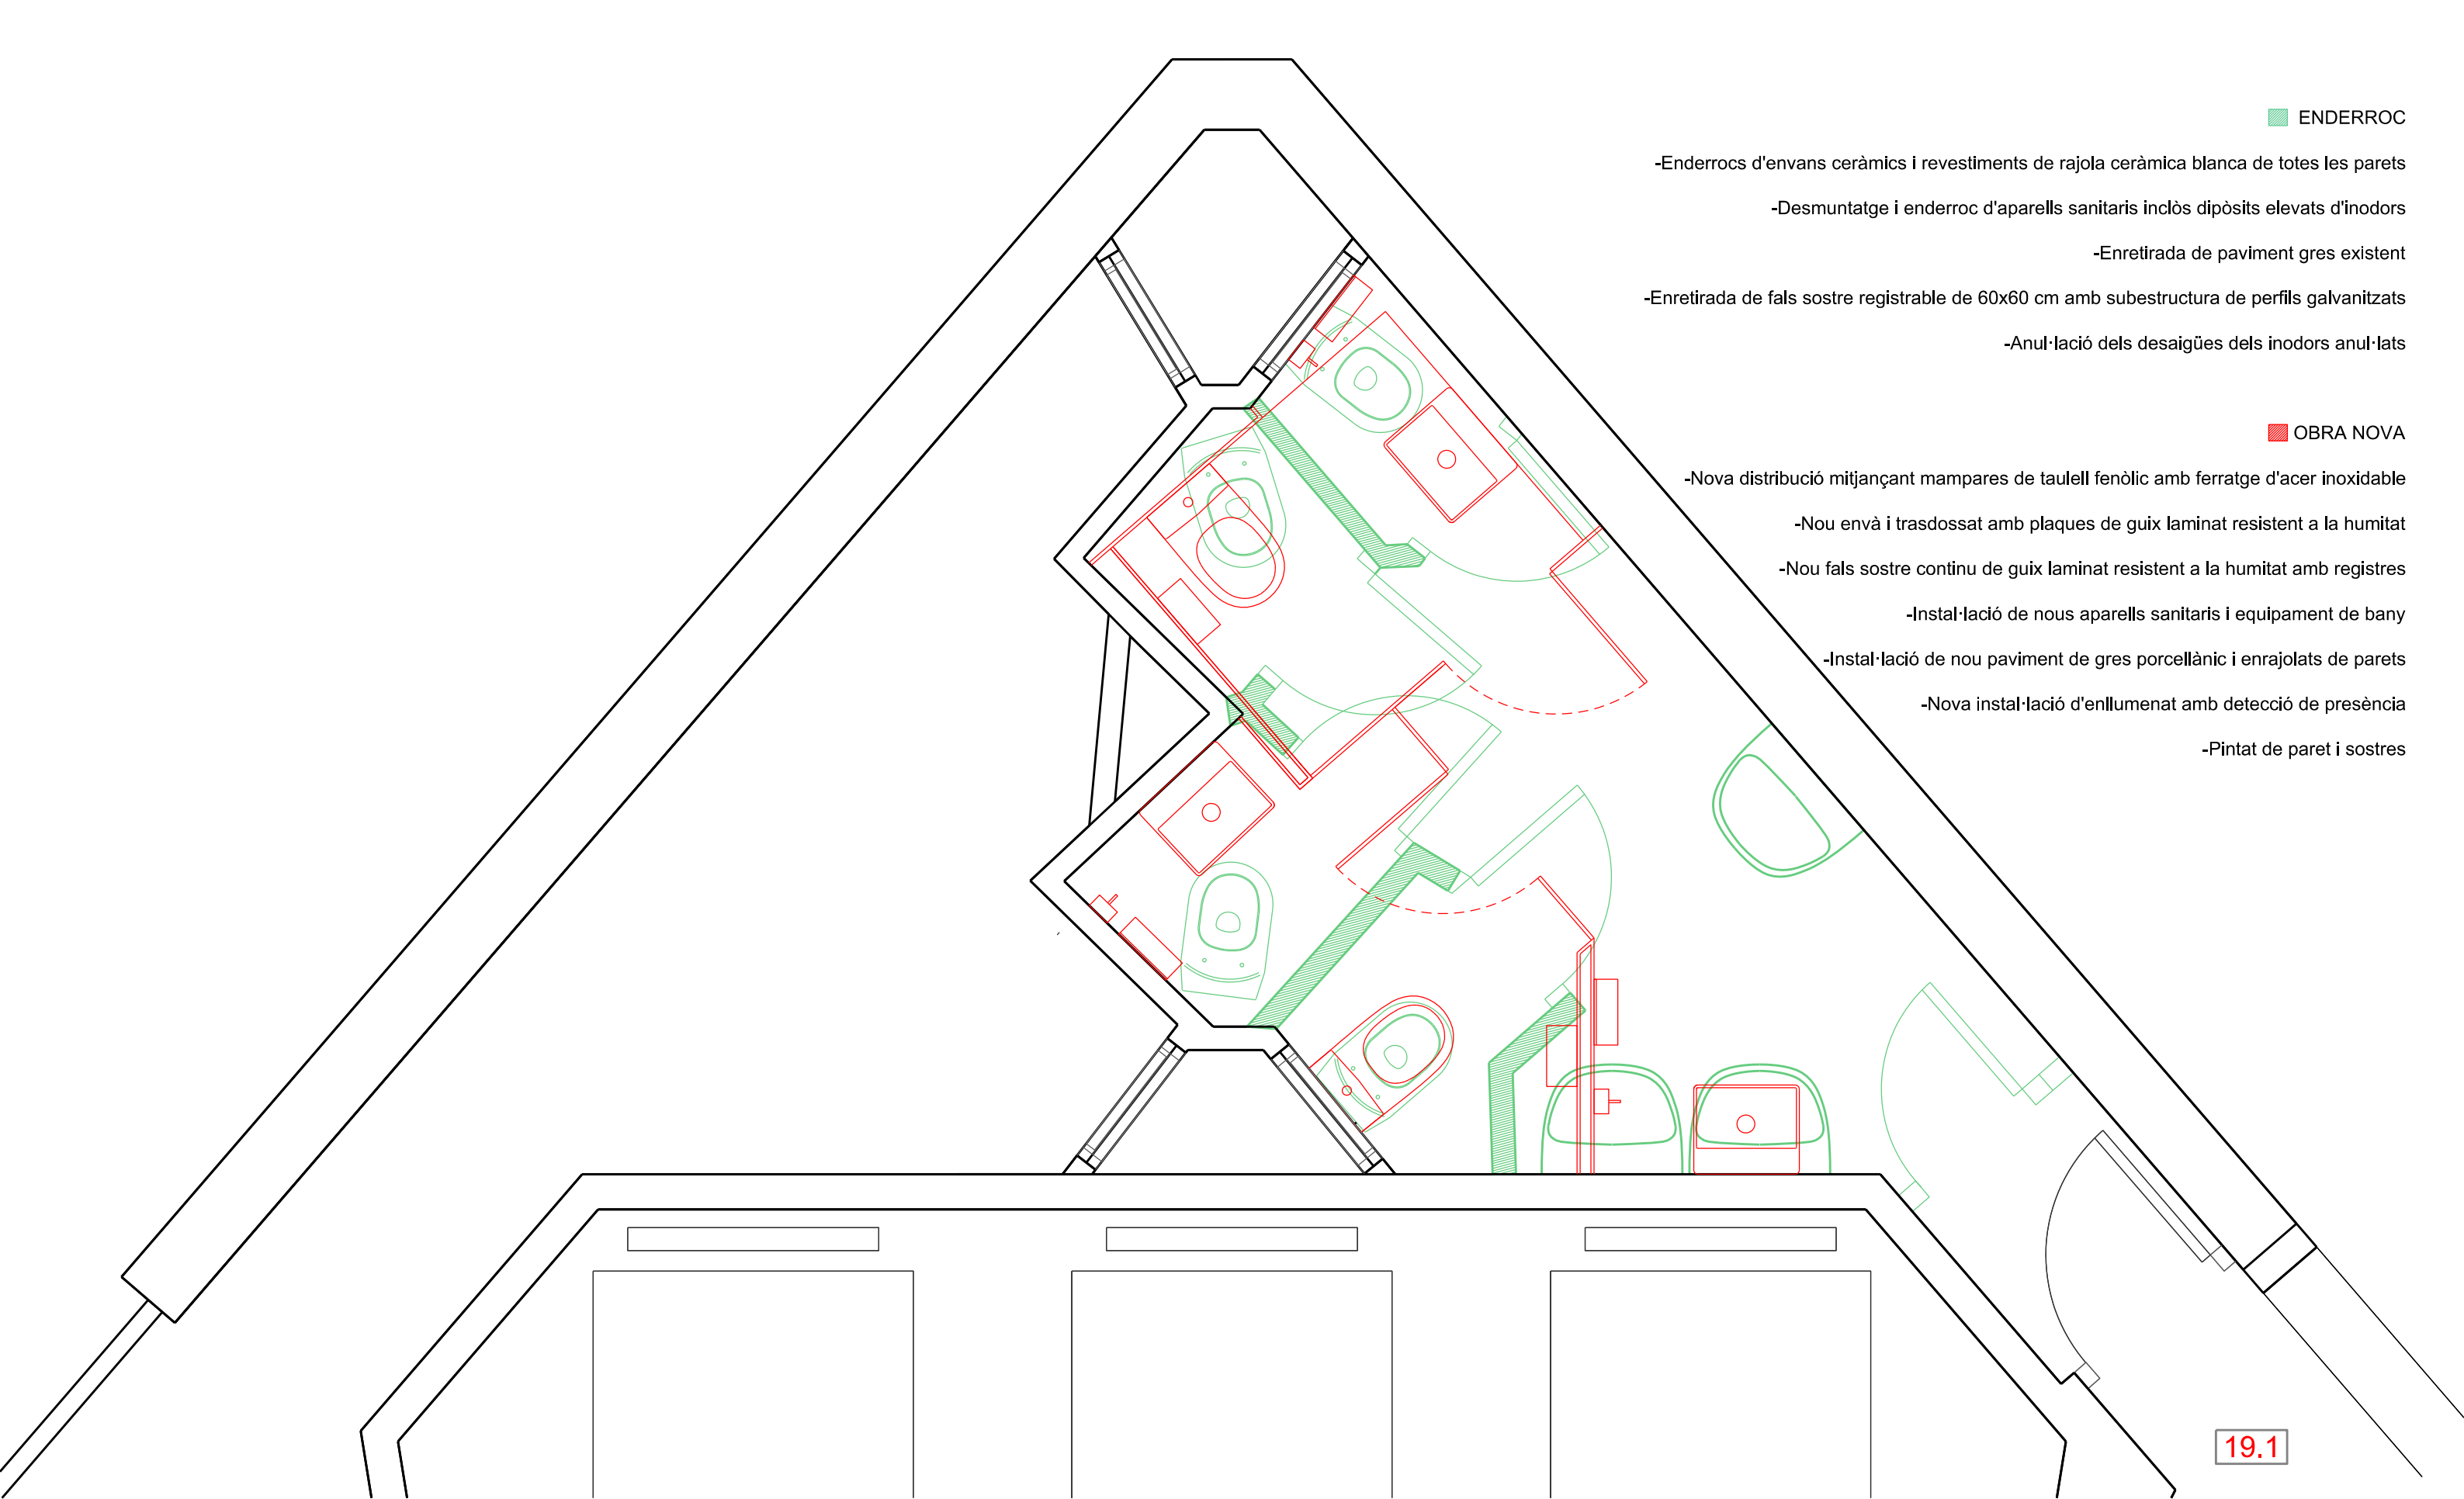

ENDERROC


- Enderrocs d'envans ceràmics i revestiments de rajola ceràmica blanca de totes les parets
- Desmuntatge i enderroc d'aparells sanitaris inclòs dipòsits elevats d'inodors
- Enretirada de paviment gres existent
- Enretirada de fals sostre registrable de 60x60 cm amb subestructura de perfils galvanitzats
- Anul·lació dels desaigües dels inodors anul·lats

OBRA NOVA

- Nova distribució mitjançant mampares de taulell fenòlic amb ferratge d'acer inoxidable
- Nou envà i trasdossat amb plaques de guix laminat resistent a la humitat
- Nou fals sostre continu de guix laminat resistent a la humitat amb registres
- Instal·lació de nous aparells sanitaris i equipament de bany
- Instal·lació de nou paviment de gres porcellànic i enrajolats de parets
- Nova instal·lació d'enllumenat amb detecció de presència
- Pintat de paret i sostres

19.1

PLÀNOL:	ARQUITECTE REDACTOR:	ESCALA:1:25
P19.4_ENDERROCS I OBRA NOVA_PLANTA	DIRECCIÓ TÈCNICA IMPU	DATA: Octubre 2019
EMPLAÇAMENT:	AV. DRASSANES, 6-8. BARCELONA	

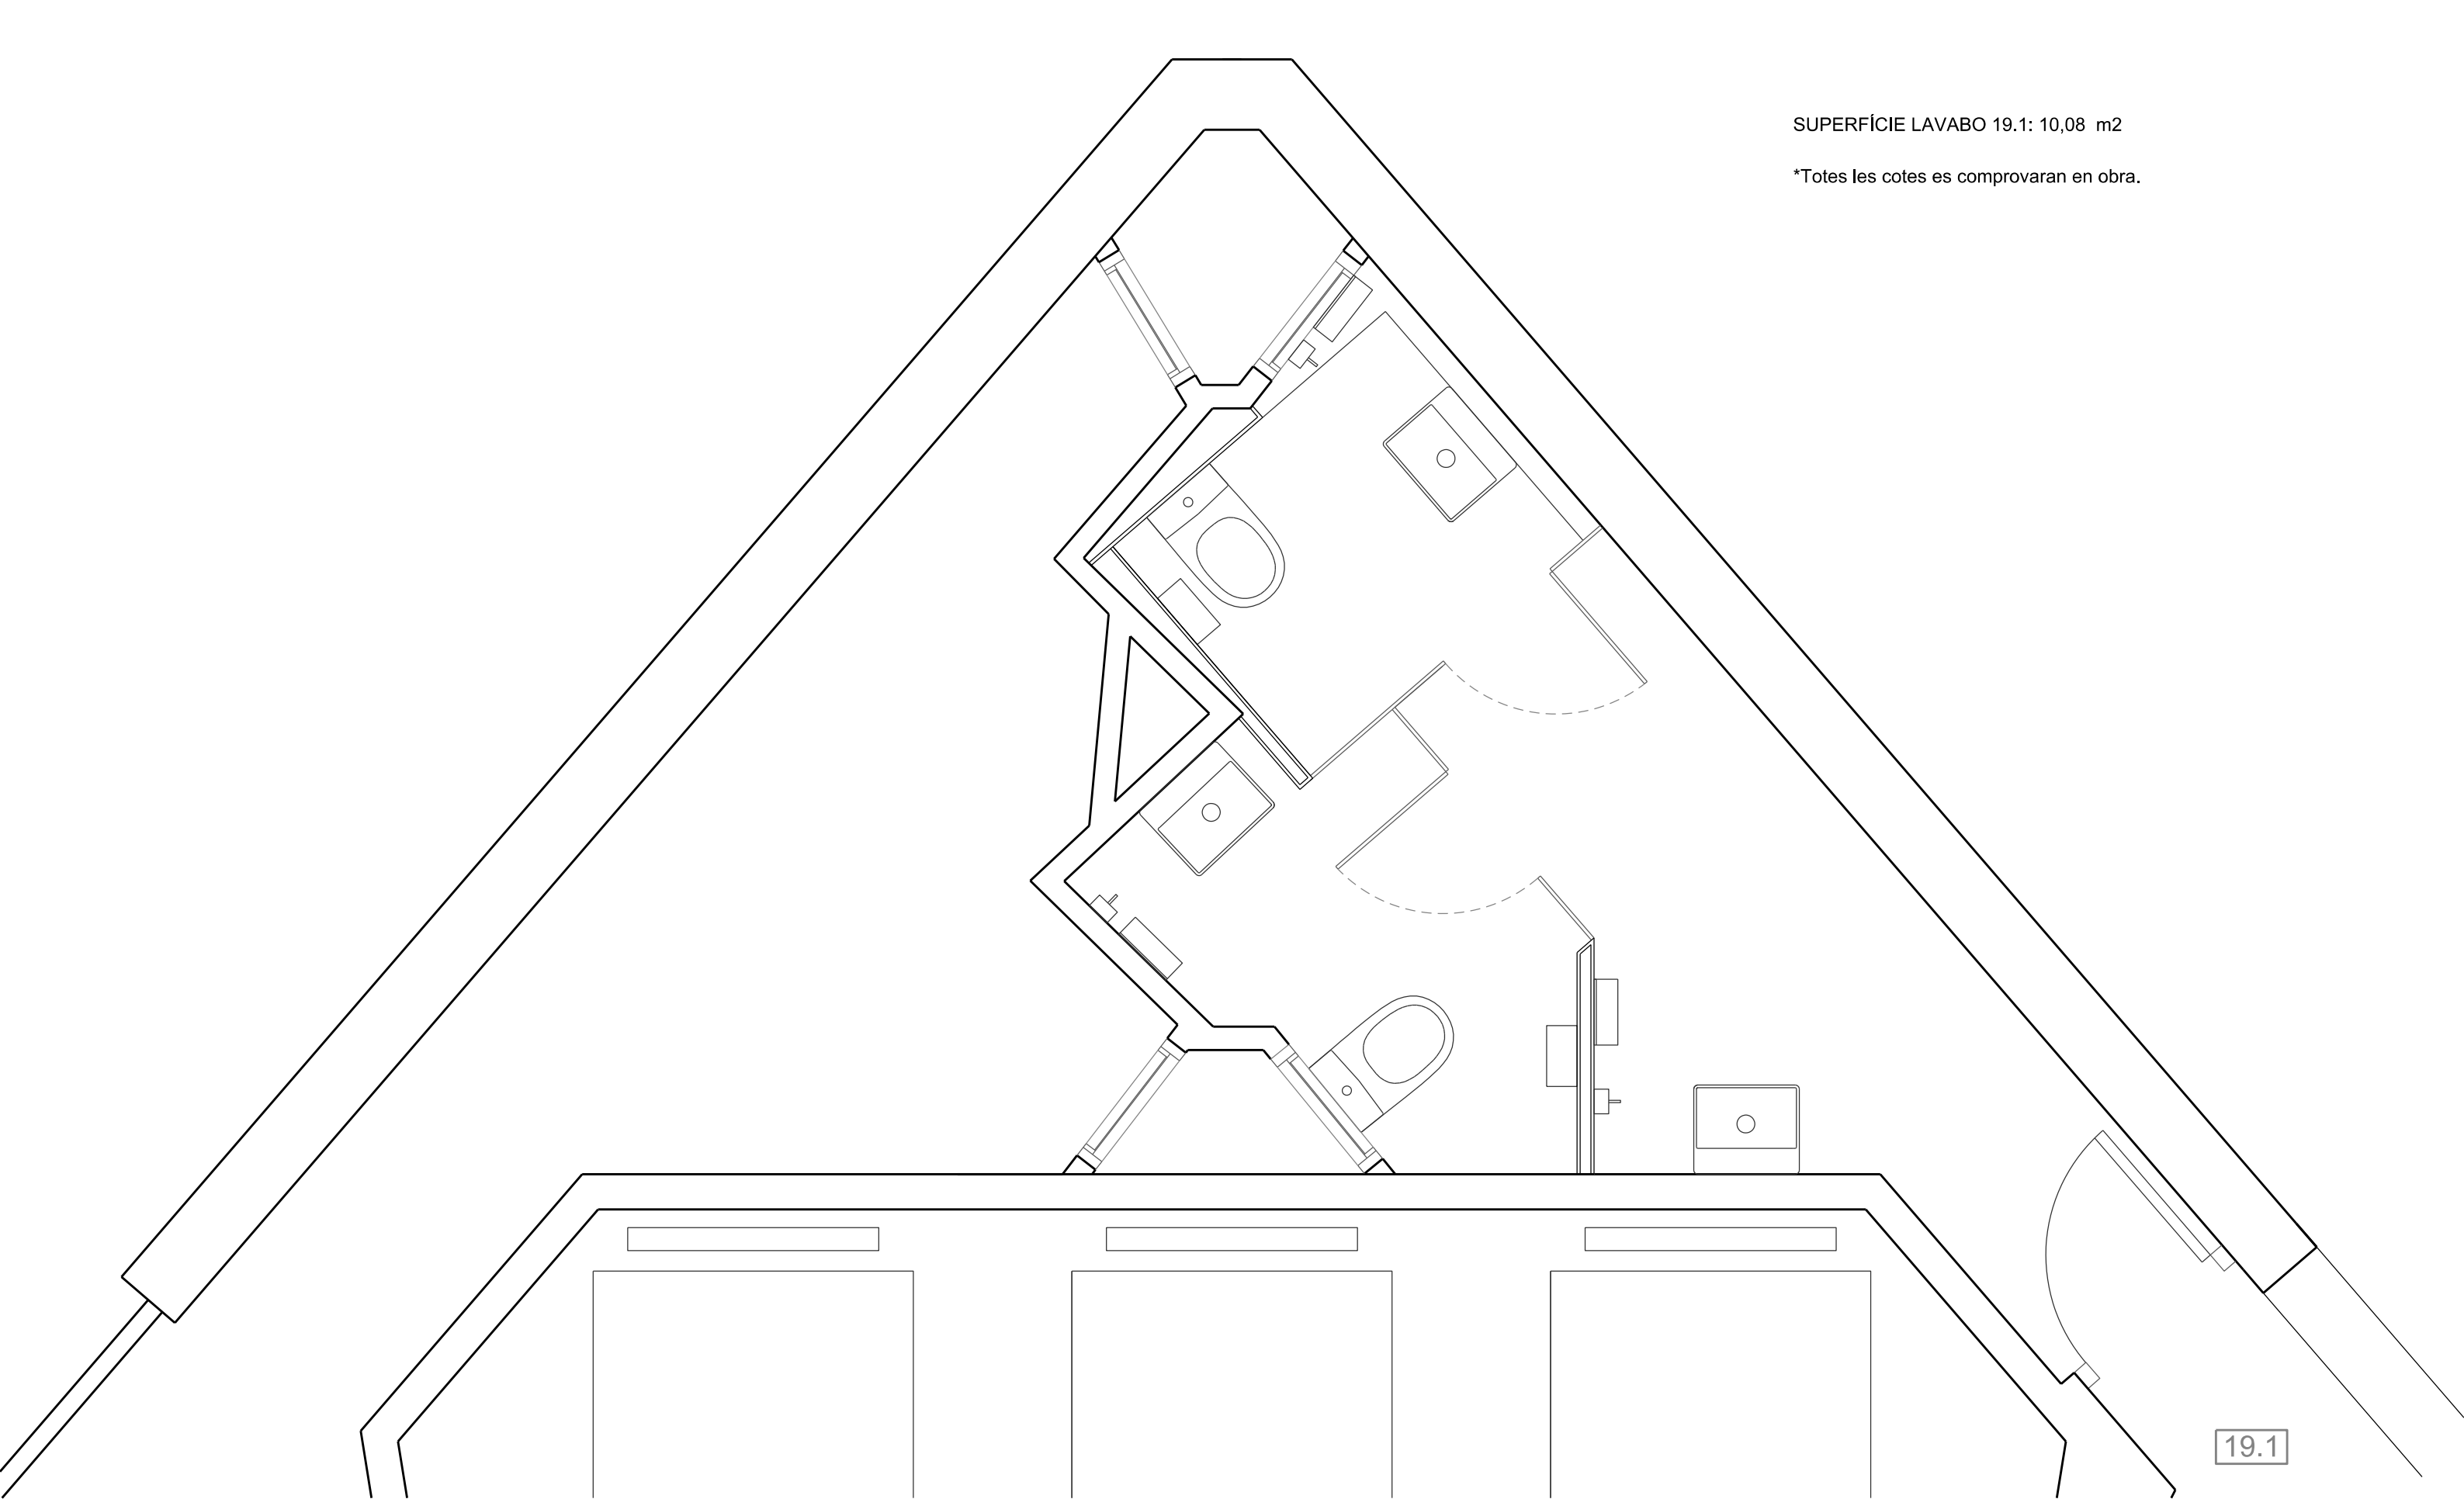


SUPERFÍCIE LAVABO 19.1: 10,08 m2


*Totes les cotes es comprovaran en obra.

19.1

PLÀNOL:	ARQUITECTE REDACTOR:	ESCALA:1:25
P19.5_PROPOSTA_PLANTA DISTRIBUCIÓ	DIRECCIÓ TÈCNICA IMPU	DATA: Octubre 2019
EMPLAÇAMENT:		
AV. DRASSANES, 6-8. BARCELONA		

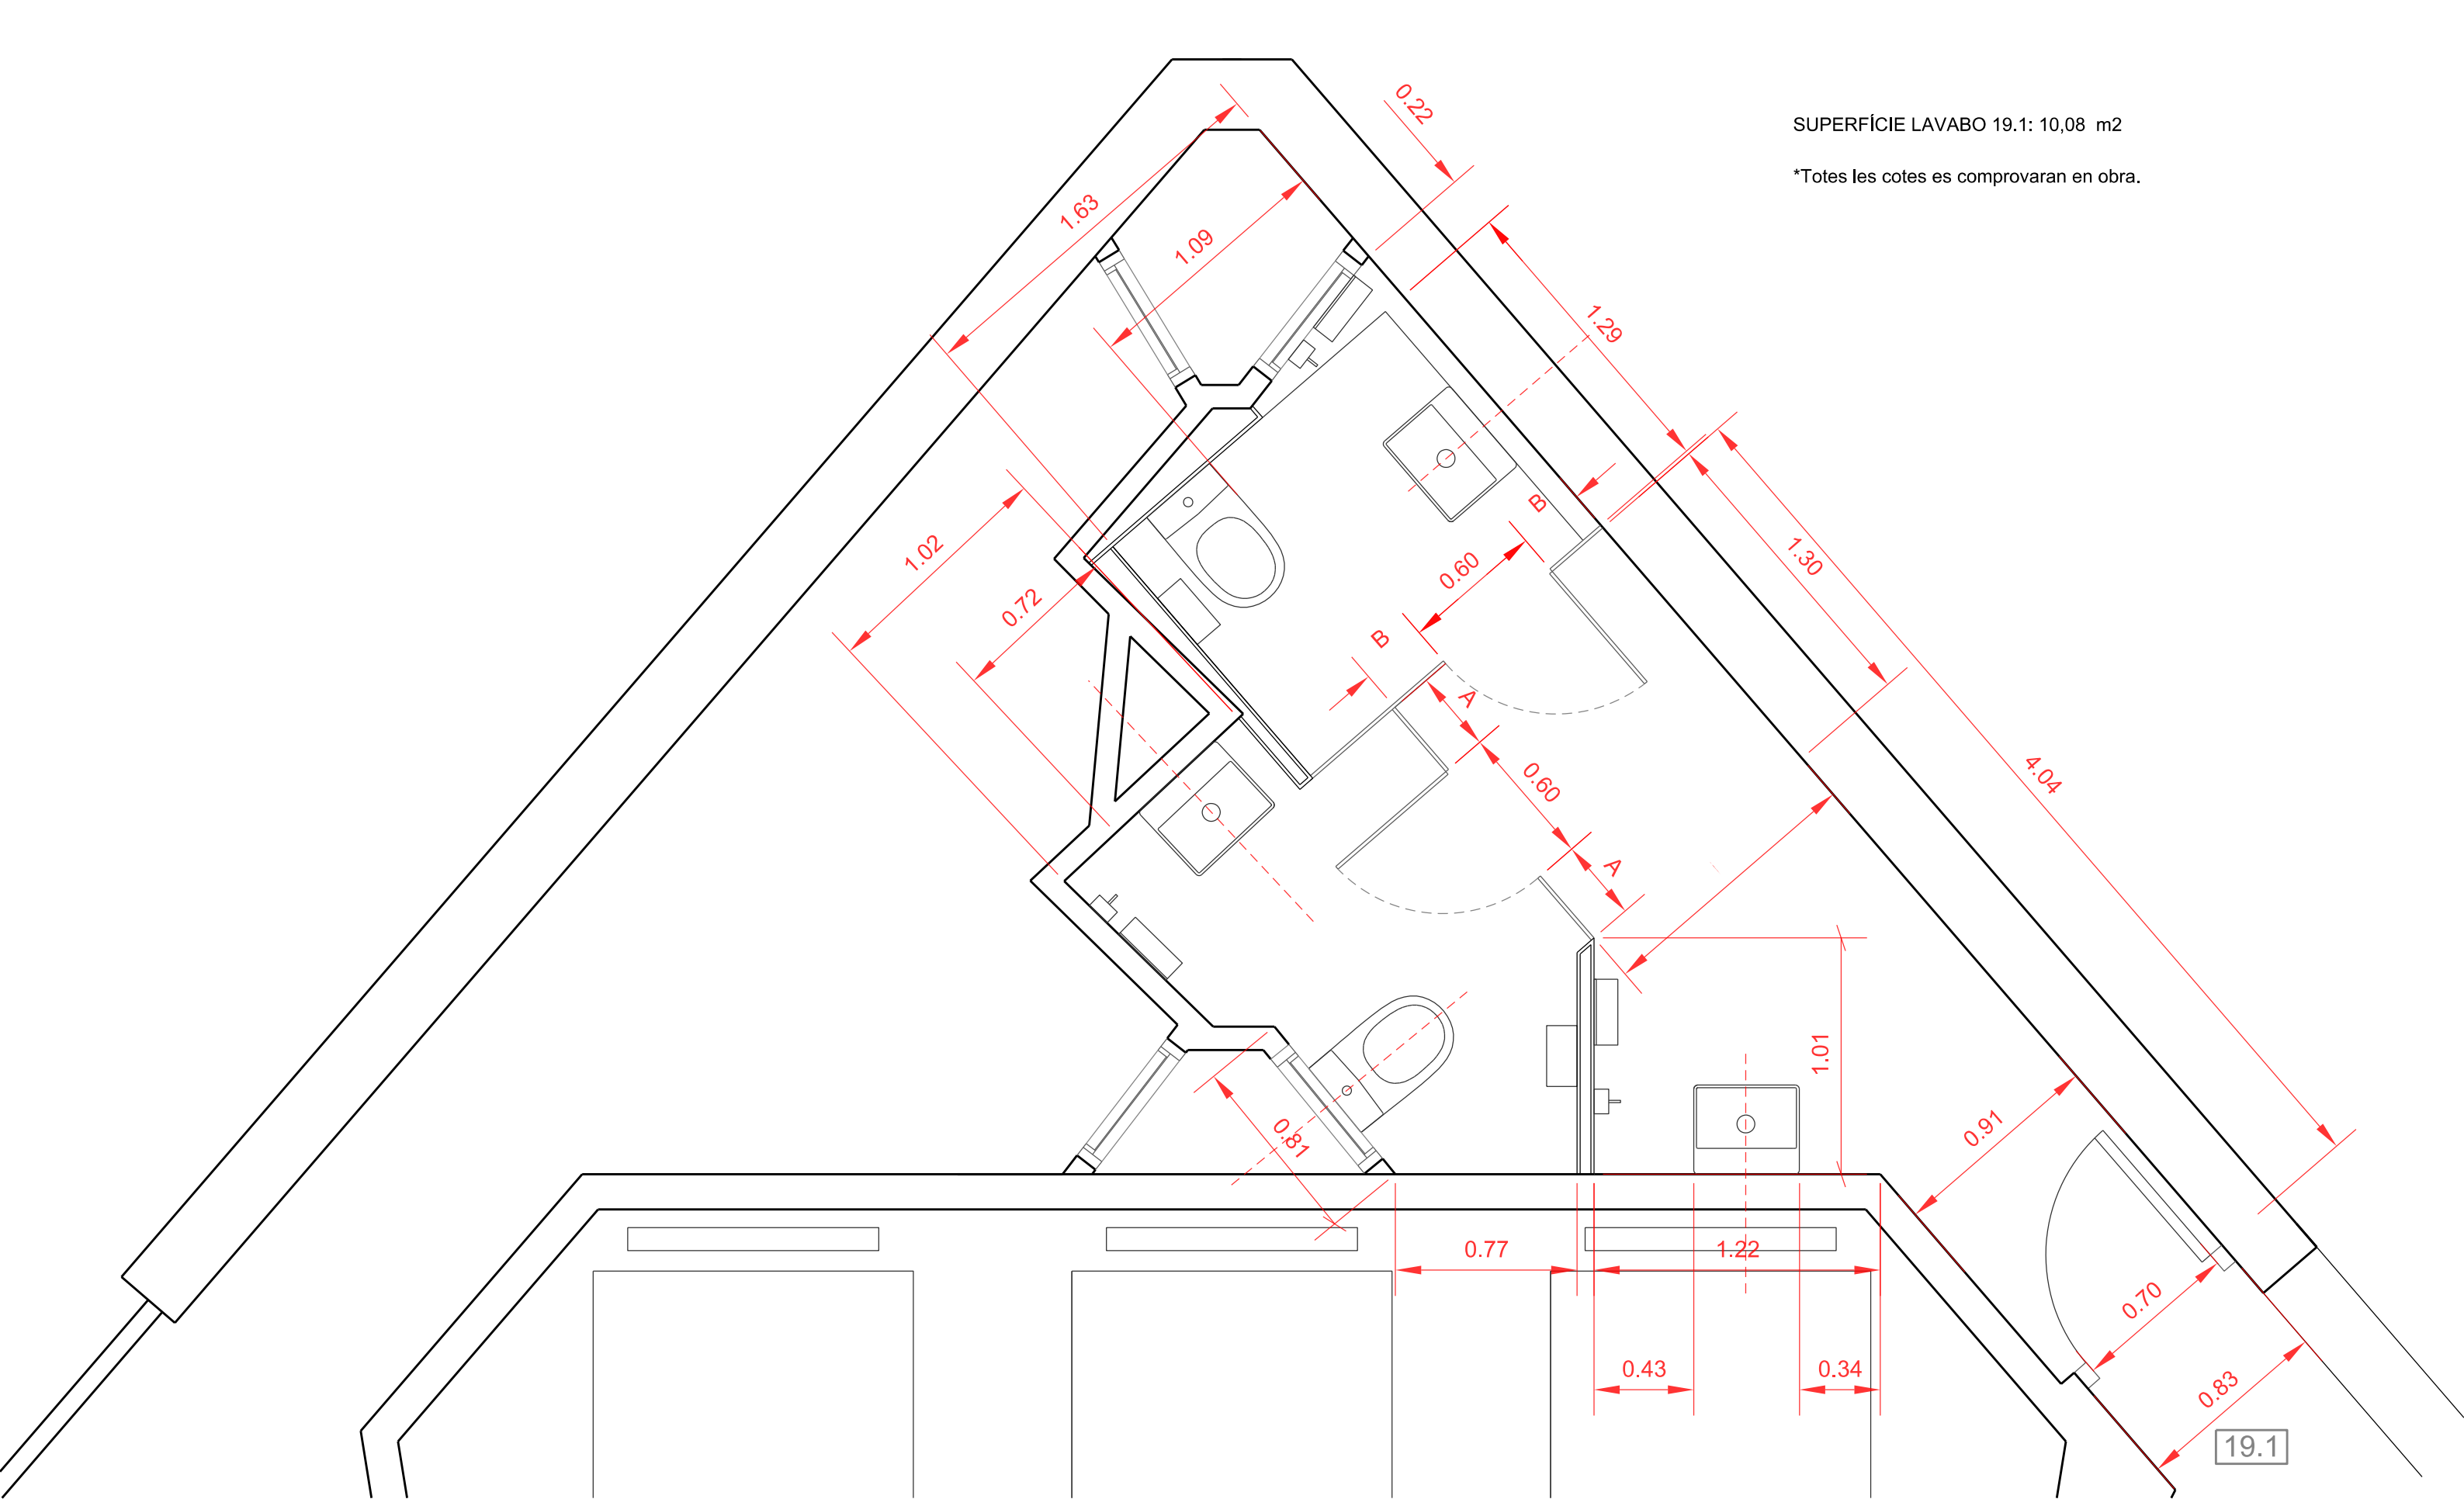

PLÀNOL:	ARQUITECTE REDACTOR:	ESCALA:1:25
P19.6_PROPOSTA_PLANTA COTES	DIRECCIÓ TÈCNICA IMPU	DATA: Octubre 2019
EMPLAÇAMENT:		
AV. DRASSANES, 6-8. BARCELONA		

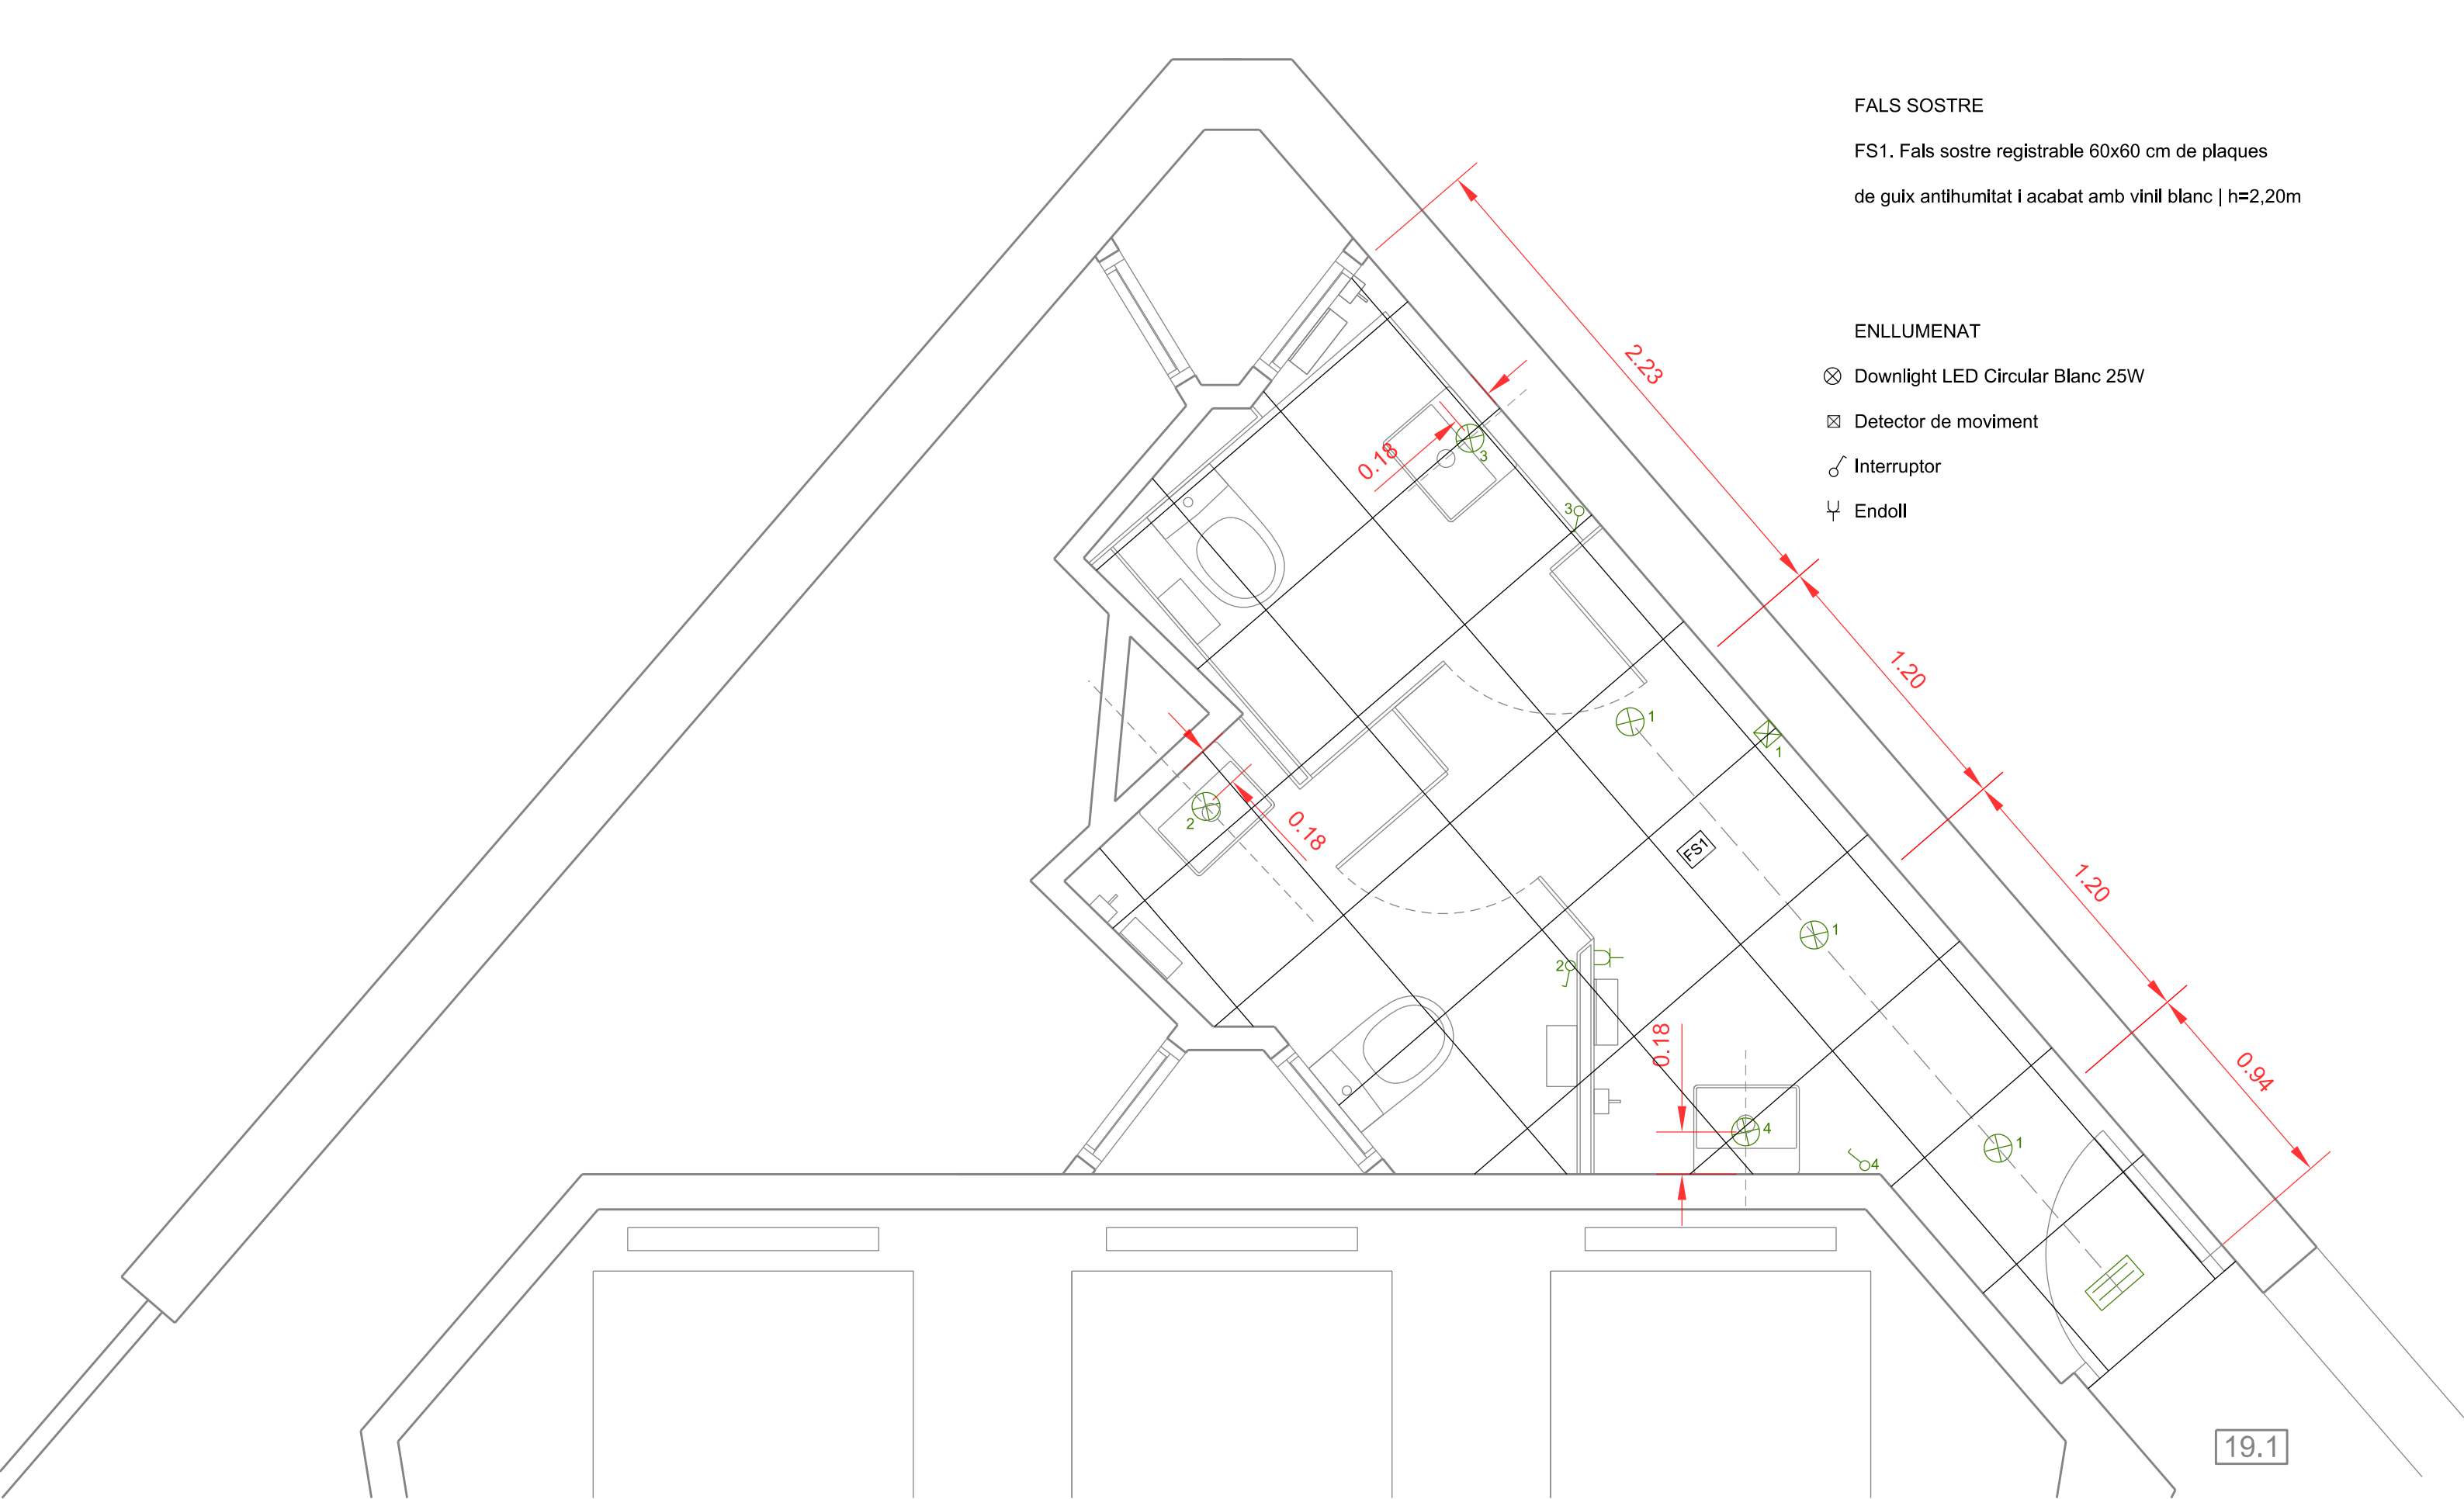


FALS SOSTRE

FS1. Fals sostre registrable 60x60 cm de plaques
de guix antihumitat i acabat amb vinil blanc | h=2,20m

ENLLUMENAT

- ⊗ Downlight LED Circular Blanc 25W
- ⊠ Detector de moviment
- ⏏ Interruptor
- ⏏ Endoll

PLÀNOL:	ARQUITECTE REDACTOR:	ESCALA:1:25
P19.7_PROPOSTA_PLANTA FALS SOSTRE I ENLLUMENAT	DIRECCIÓ TÈCNICA IMPU	DATA: Octubre 2019
EMPLAÇAMENT:	AV. DRASSANES, 6-8. BARCELONA	

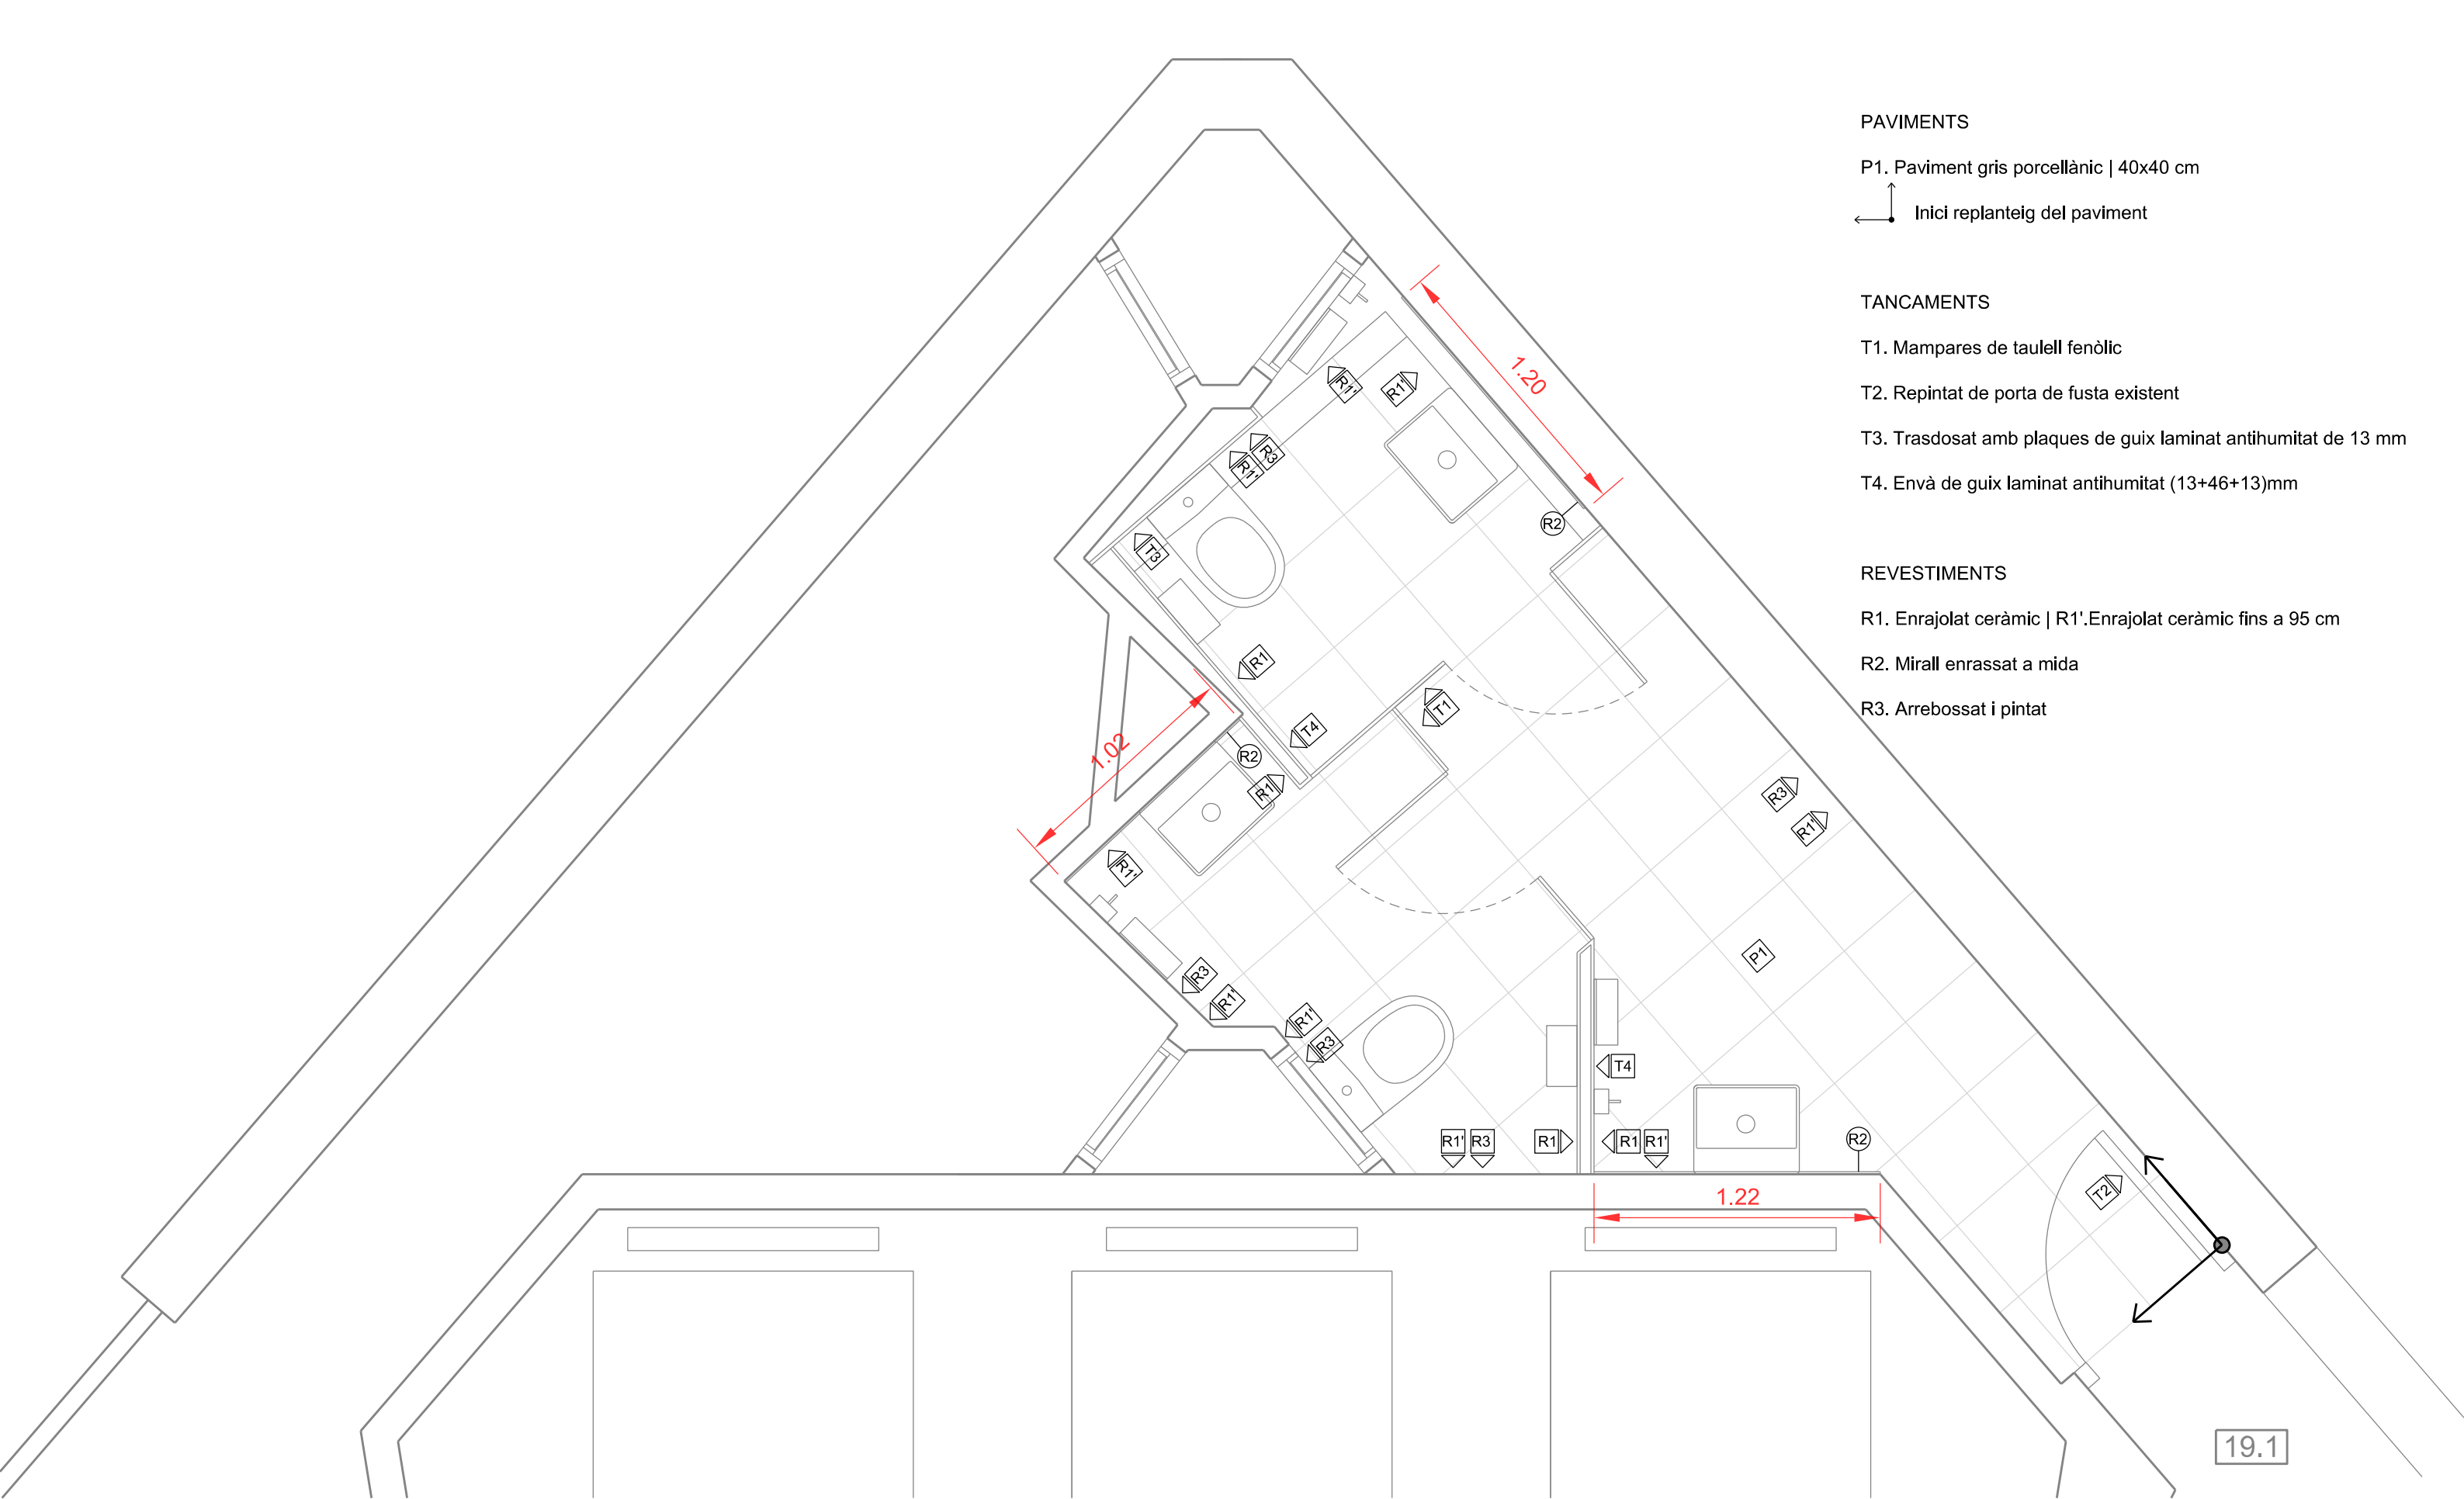

PAVIMENTS

P1. Paviment gris porcellànic | 40x40 cm

↖ ↗
Inici replanteig del paviment

TANCAMENTS

T1. Mampares de taulell fenòlic

T2. Repintat de porta de fusta existent

T3. Trasdosat amb plaques de guix laminat antihumitat de 13 mm

T4. Envà de guix laminat antihumitat (13+46+13)mm

REVESTIMENTS

R1. Enrajolat ceràmic | R1'.Enrajolat ceràmic fins a 95 cm

R2. Mirall enrassat a mida

R3. Arrebossat i pintat

PLÀNOL:

P19.8_PROPOSTA_PLANTA ACABATS I REVESTIMENTS

EMPLAÇAMENT:


AV. DRASSANES, 6-8. BARCELONA

ARQUITECTE REDACTOR:





DIRECCIÓ TÈCNICA IMPU

ESCALA:1:25


DATA: Octubre 2019

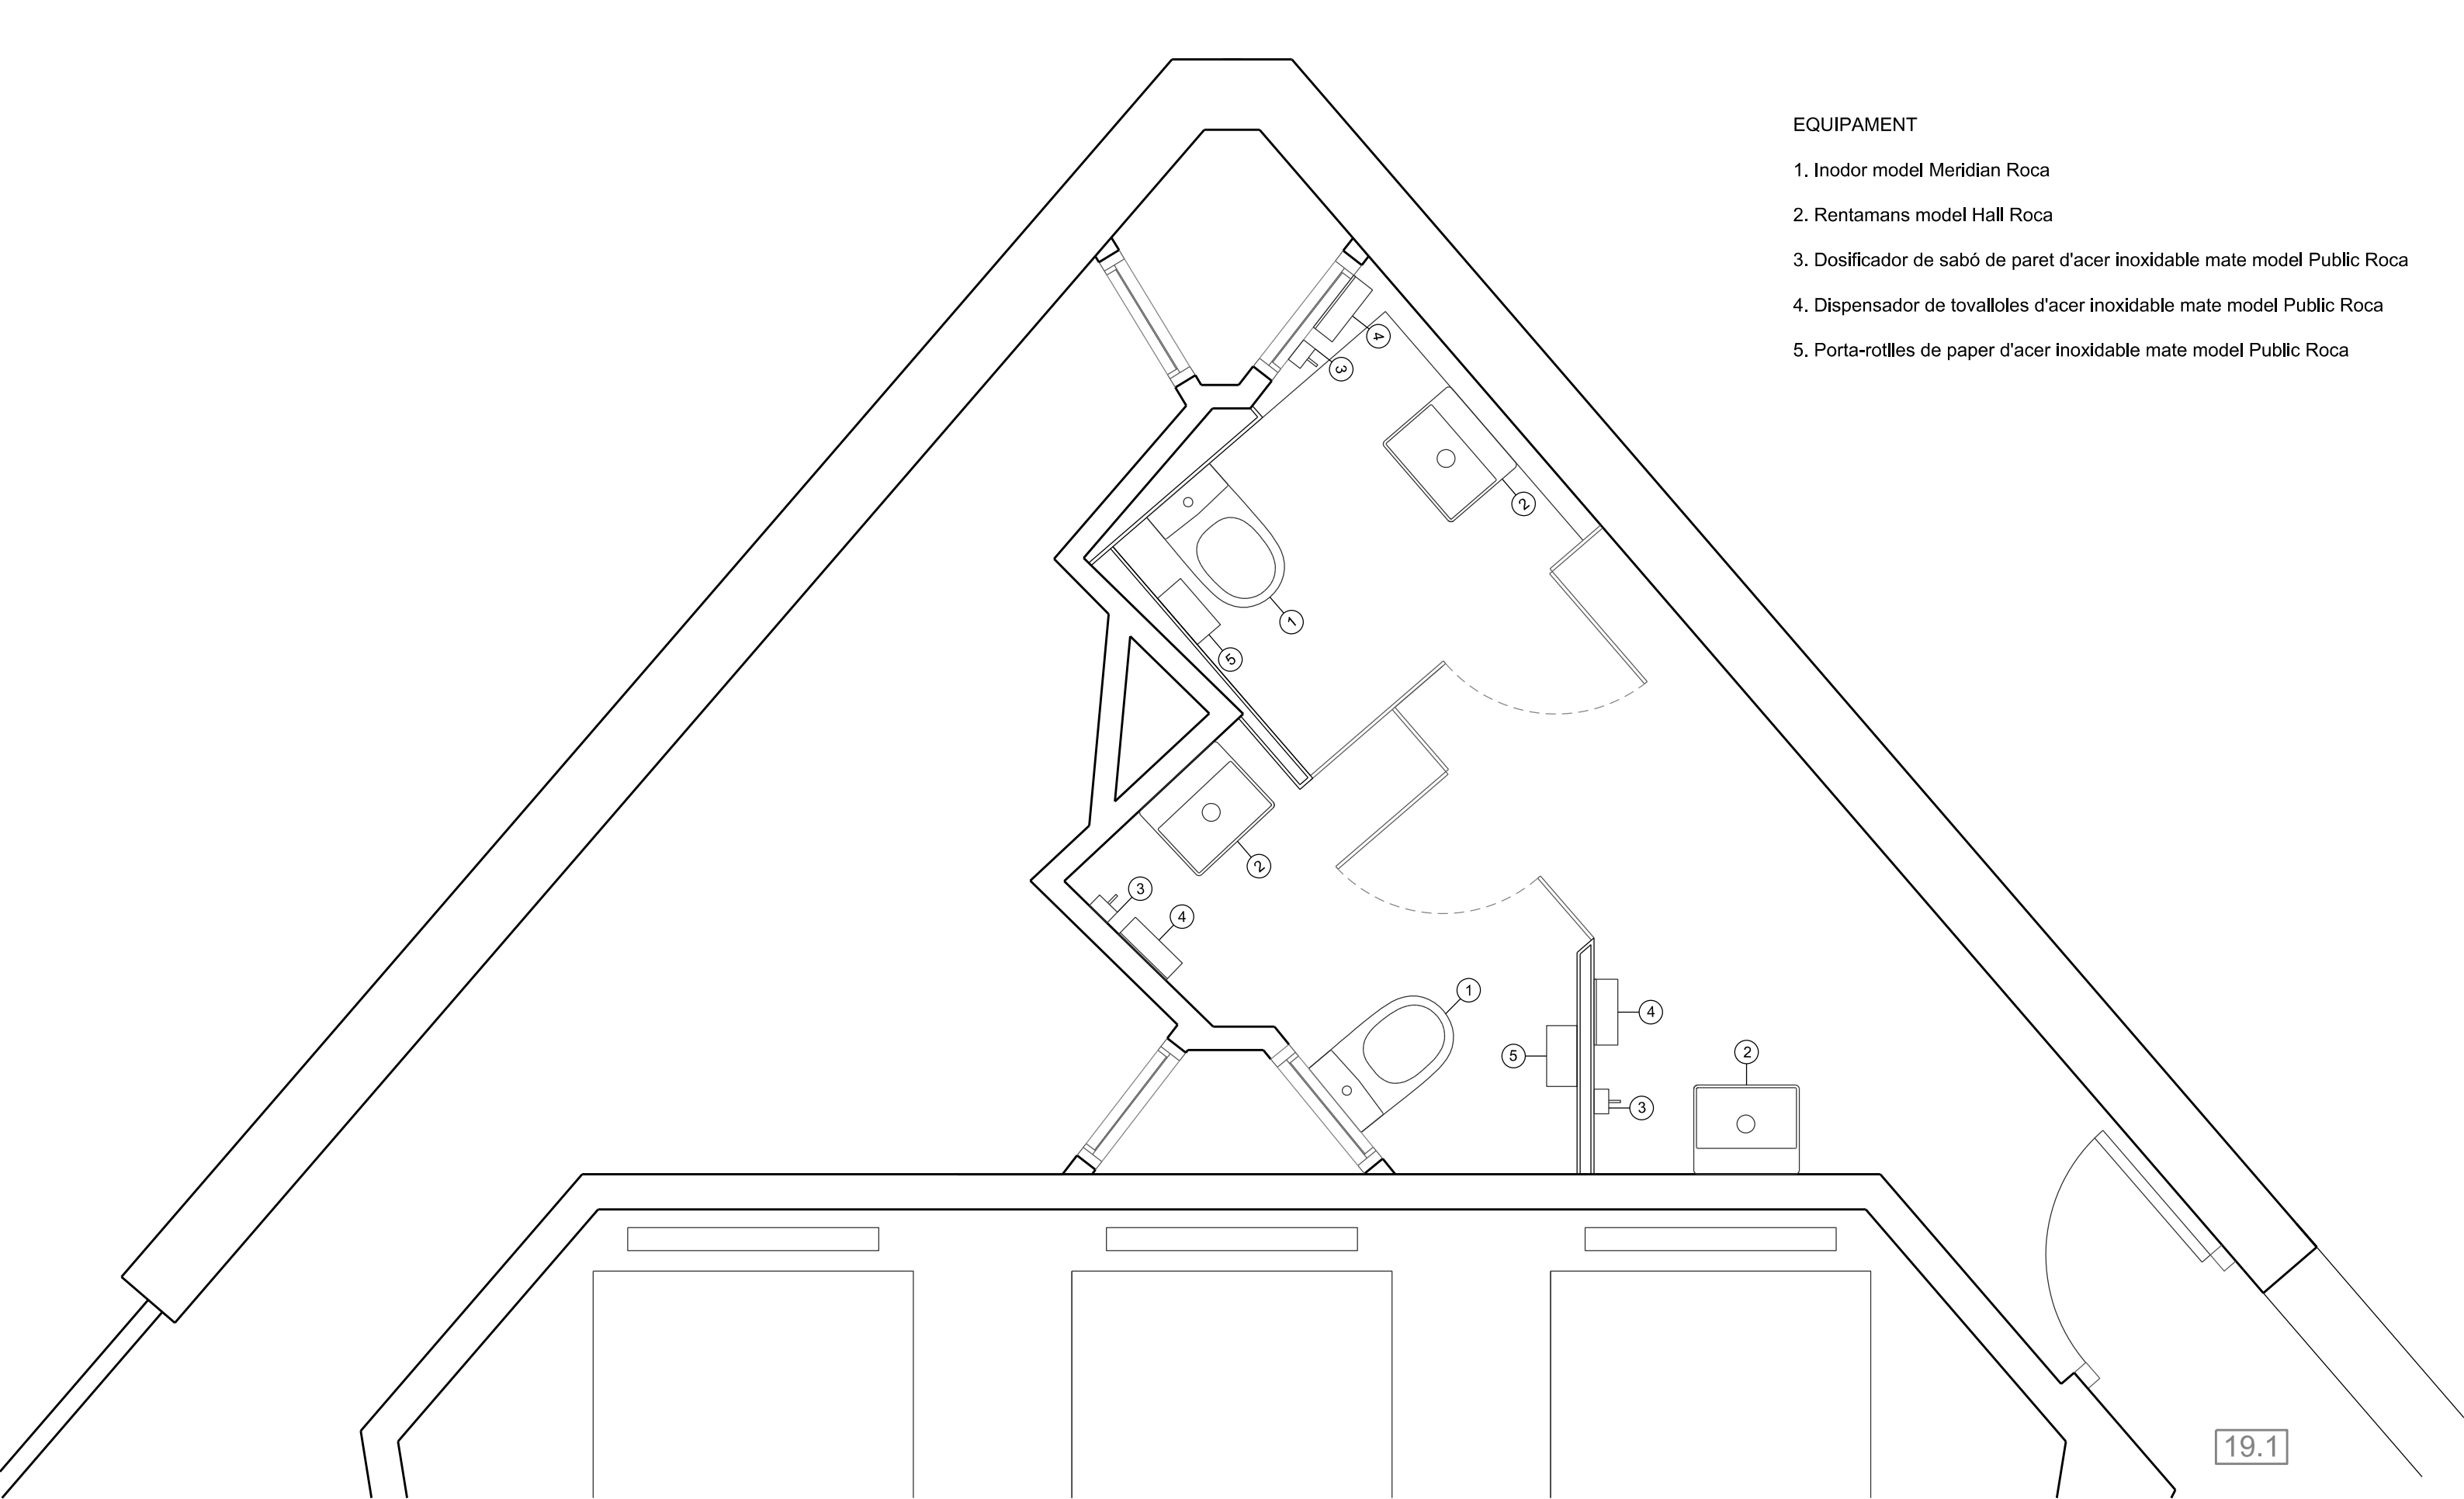

- EQUIPAMENT
- 1. Inodor model Meridian Roca
 - 2. Rentamans model Hall Roca
 - 3. Dosificador de sabó de paret d'acer inoxidable mate model Public Roca
 - 4. Dispensador de tovalloles d'acer inoxidable mate model Public Roca
 - 5. Porta-rotlles de paper d'acer inoxidable mate model Public Roca

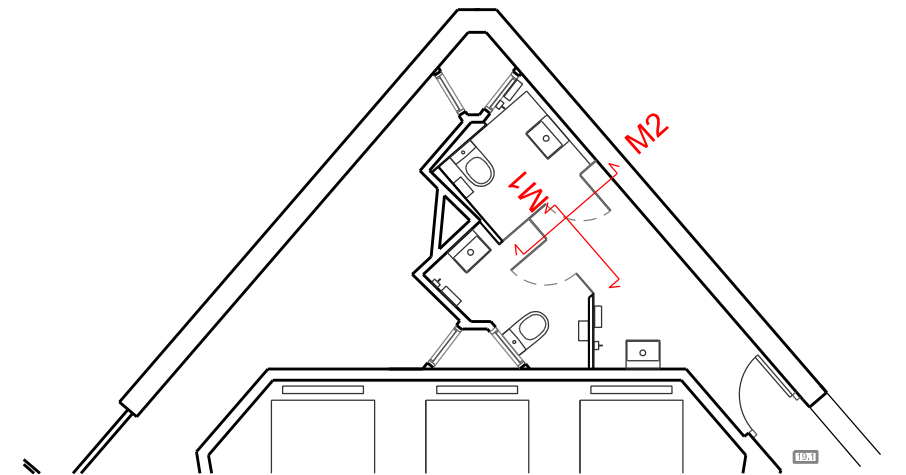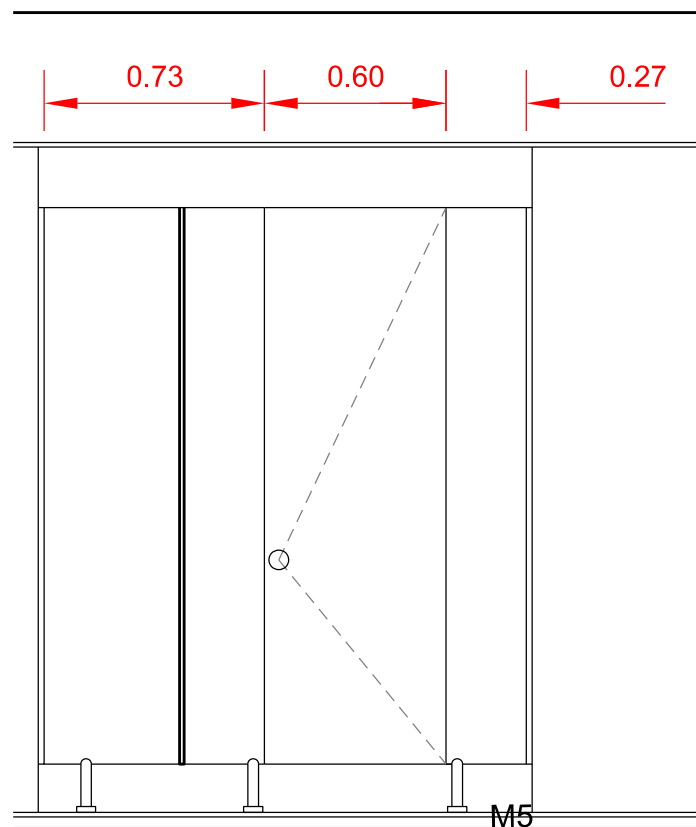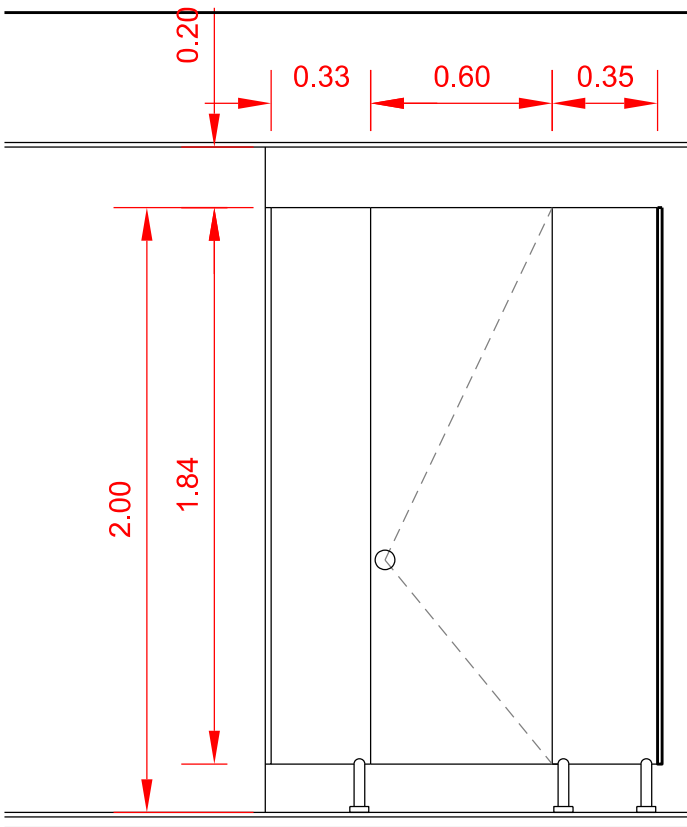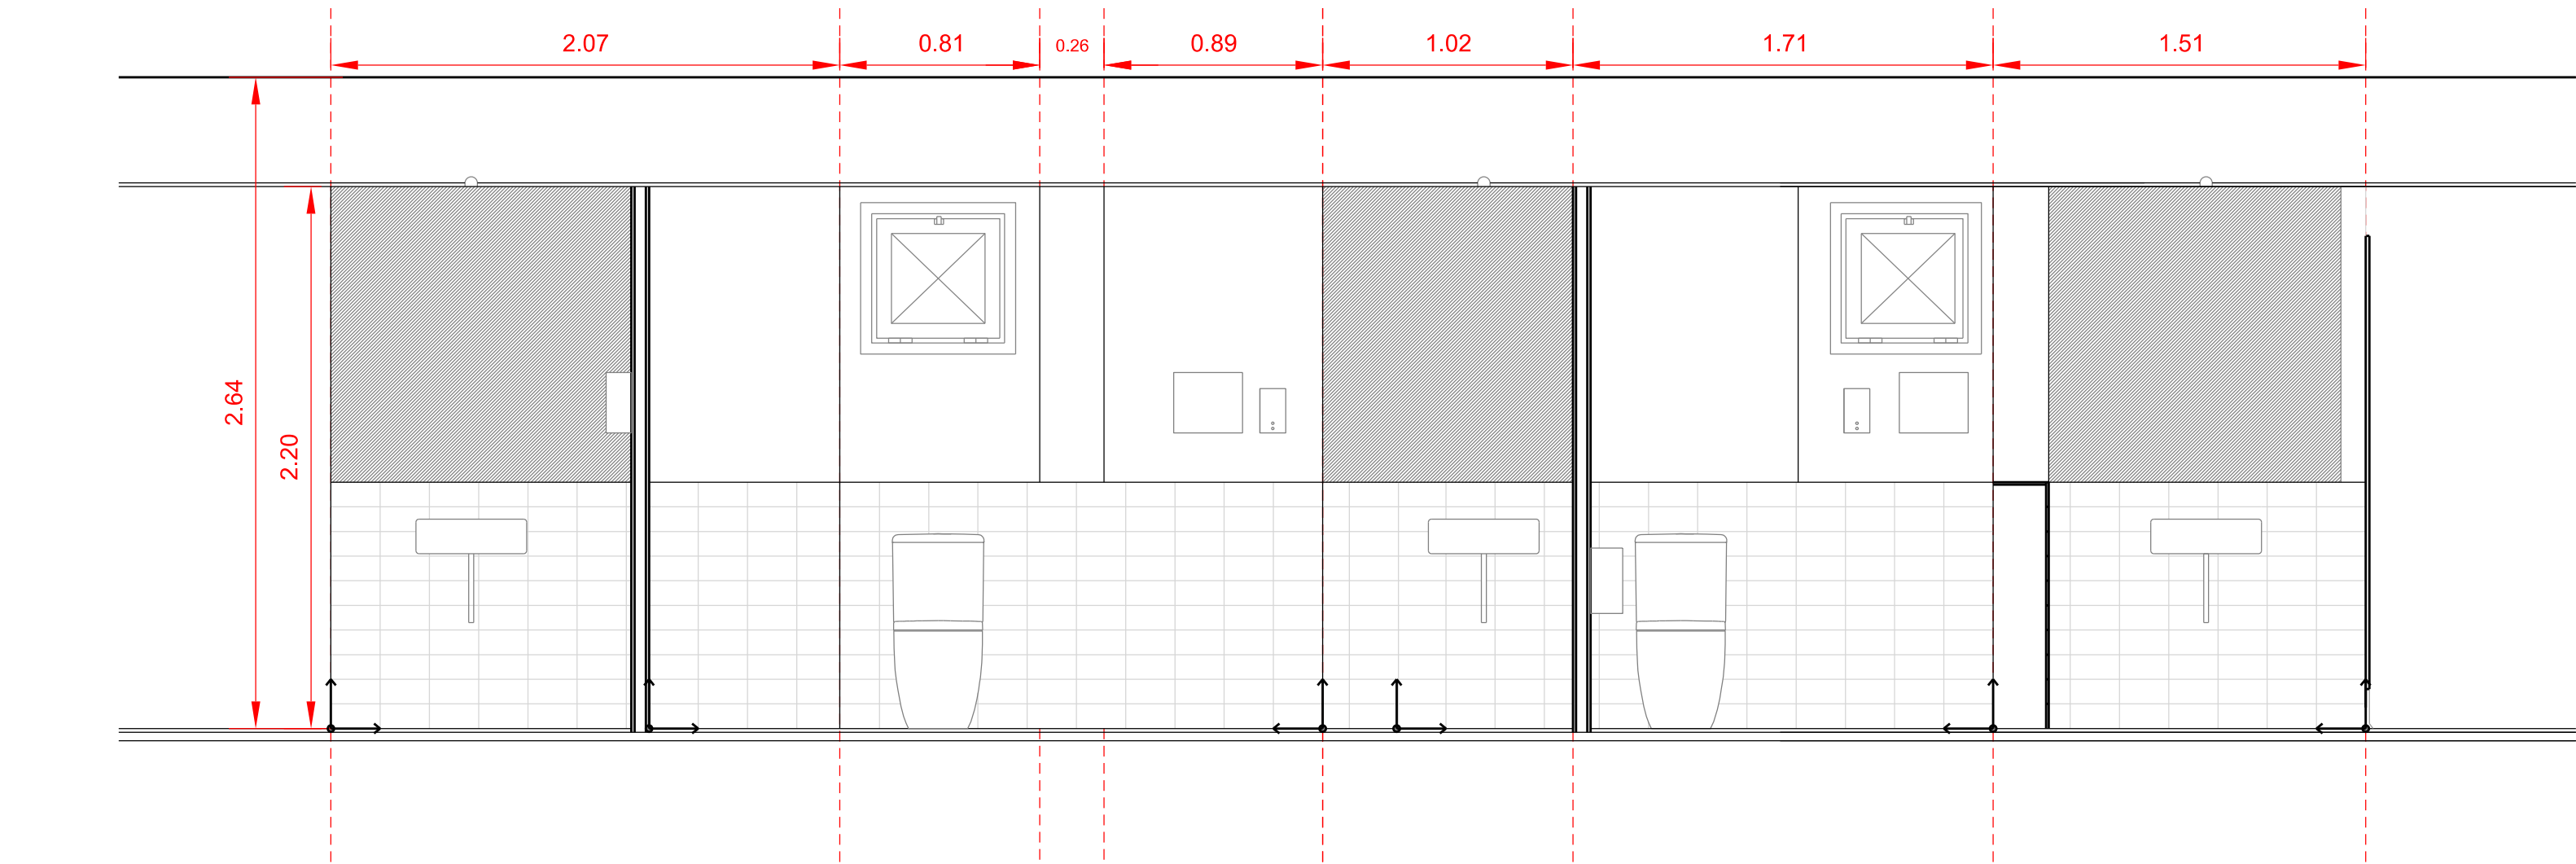


PLÀNOL:	ARQUITECTE REDACTOR:	ESCALA: 1:25
P19.10_PROPOSTA_ALÇATS	DIRECCIÓ TÈCNICA IMPU	DATA: Octubre 2019
EMPLAÇAMENT:	AV. DRASSANES, 6-8. BARCELONA	

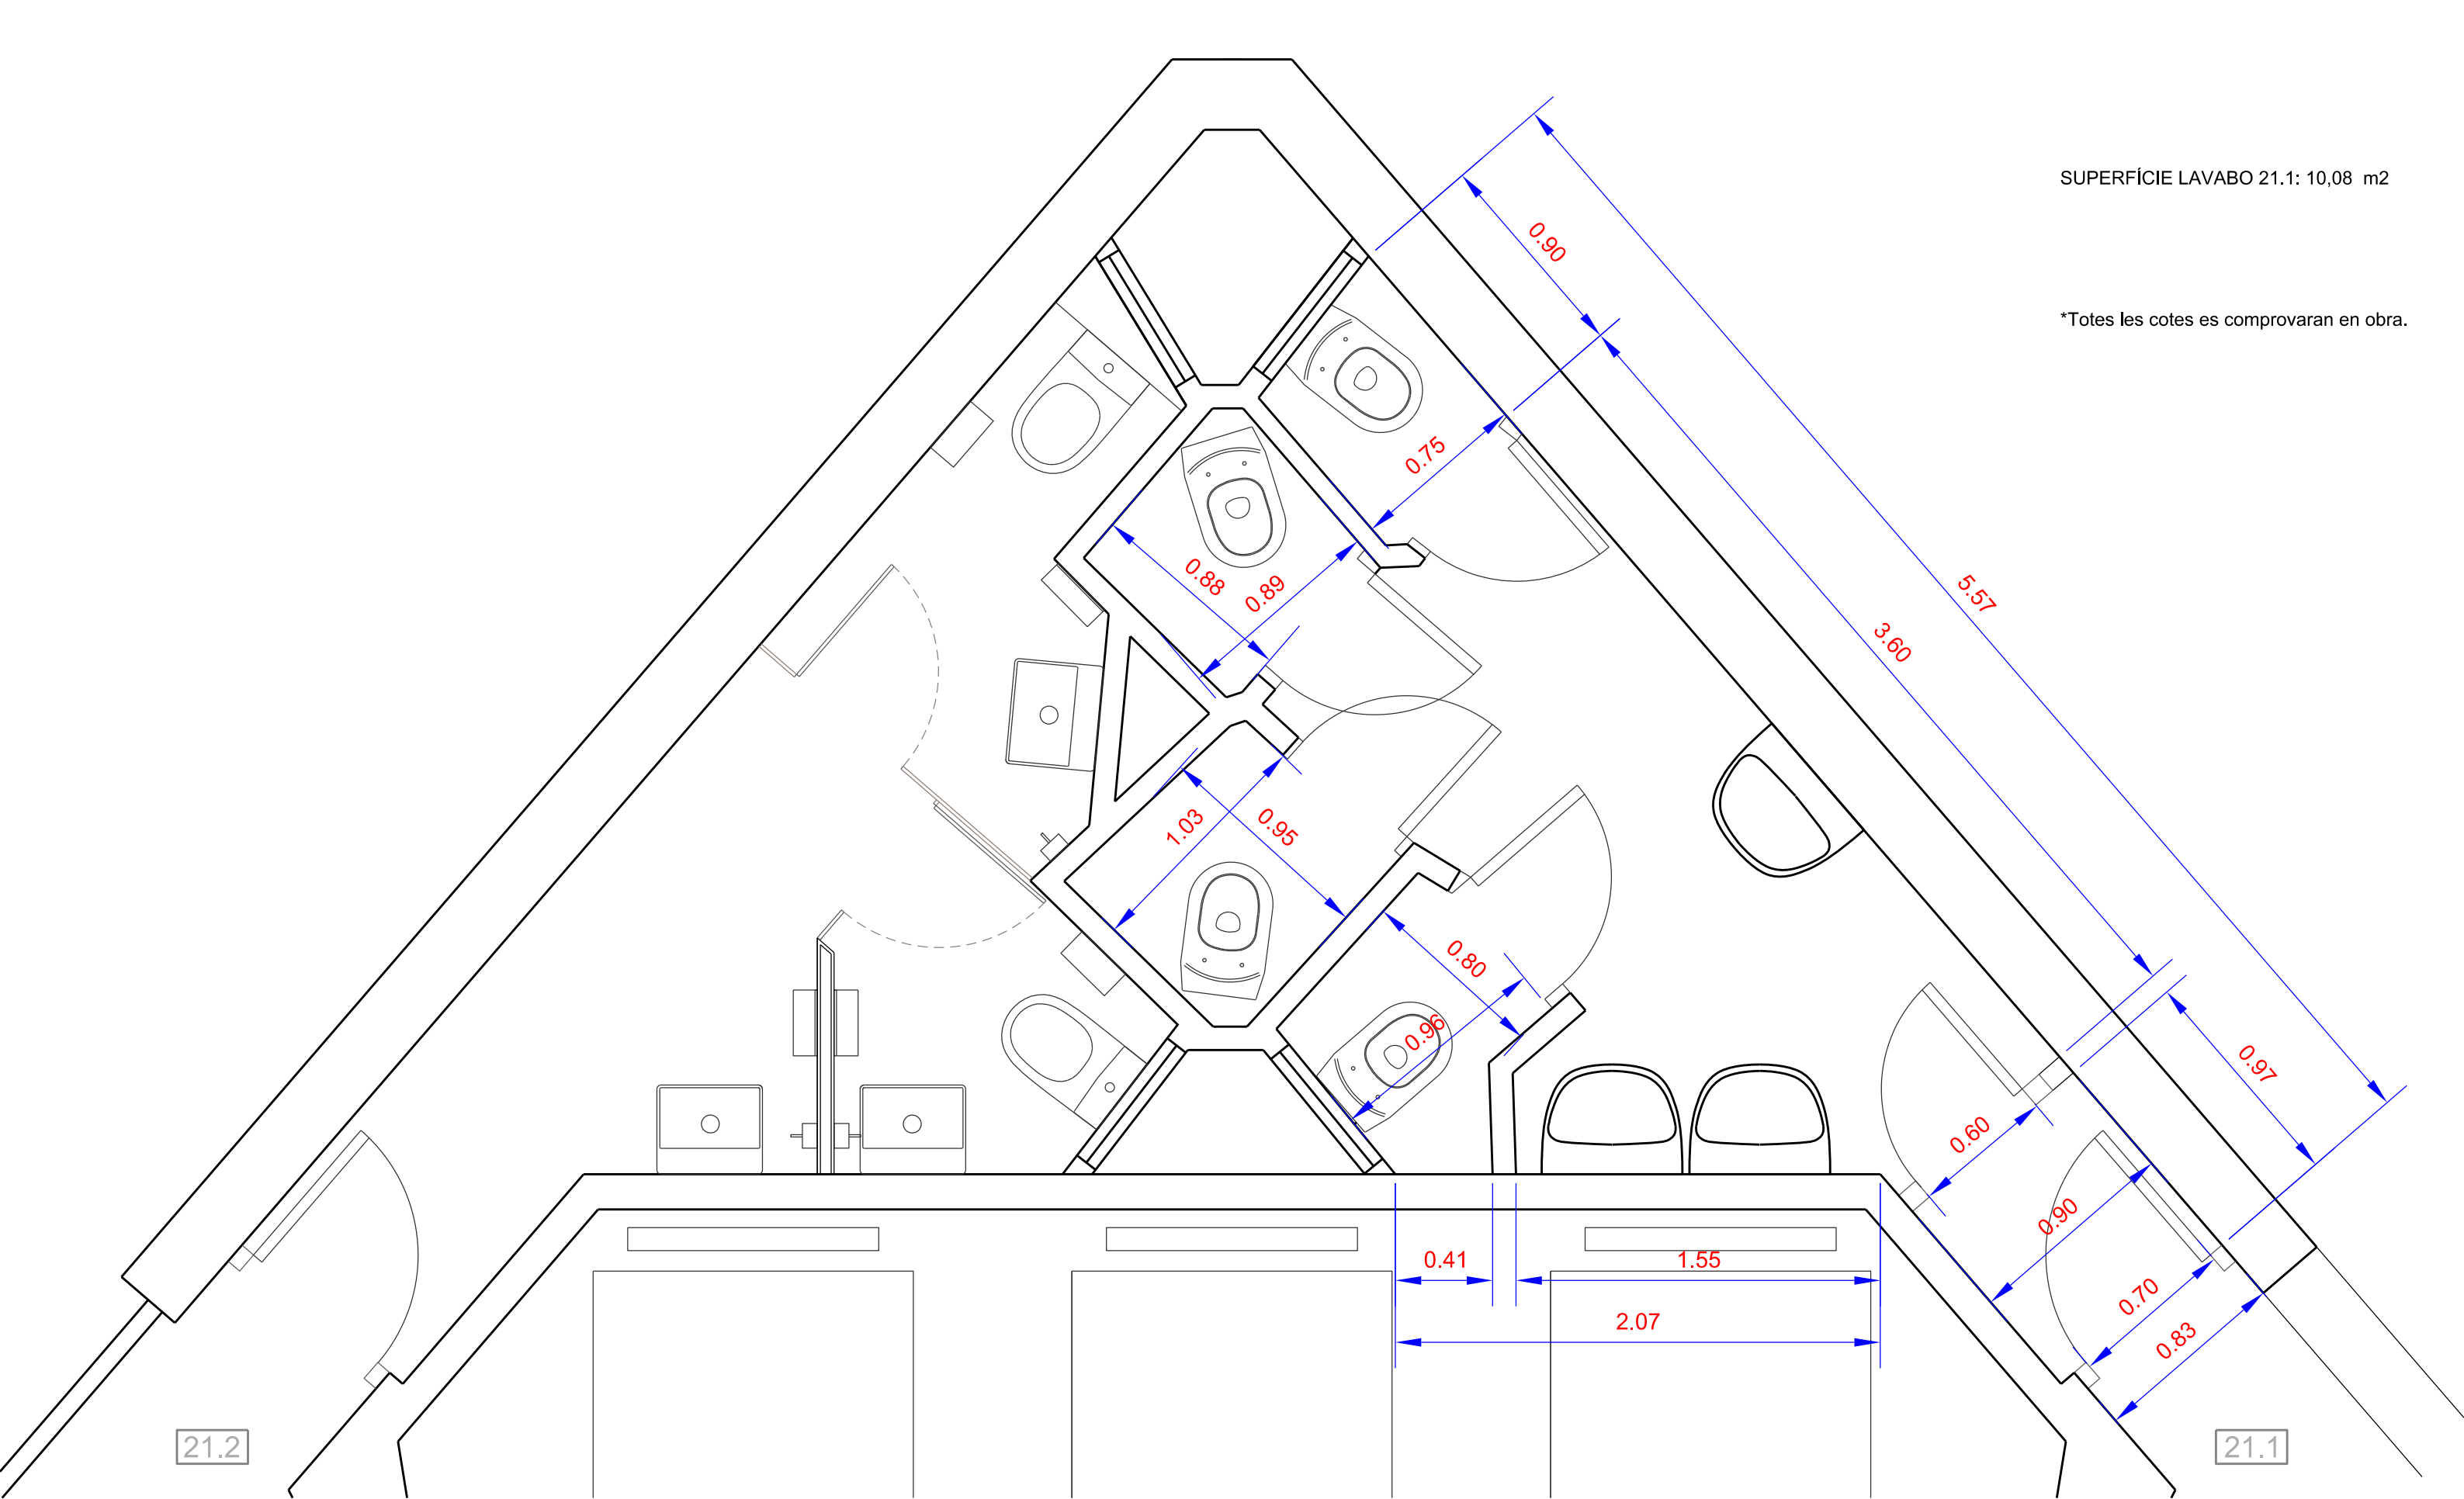

SUPERFÍCIE LAVABO 21.1: 10,08 m2

*Totes les cotes es comprovaran en obra.

PLÀNOL:	ARQUITECTE REDACTOR:	ESCALA:1:25
P21.1_ESTAT ACTUAL_PLANTA	DIRECCIÓ TÈCNICA IMPU	DATA: Octubre 2019
EMPLAÇAMENT:	AV. DRASSANES, 6-8. BARCELONA	

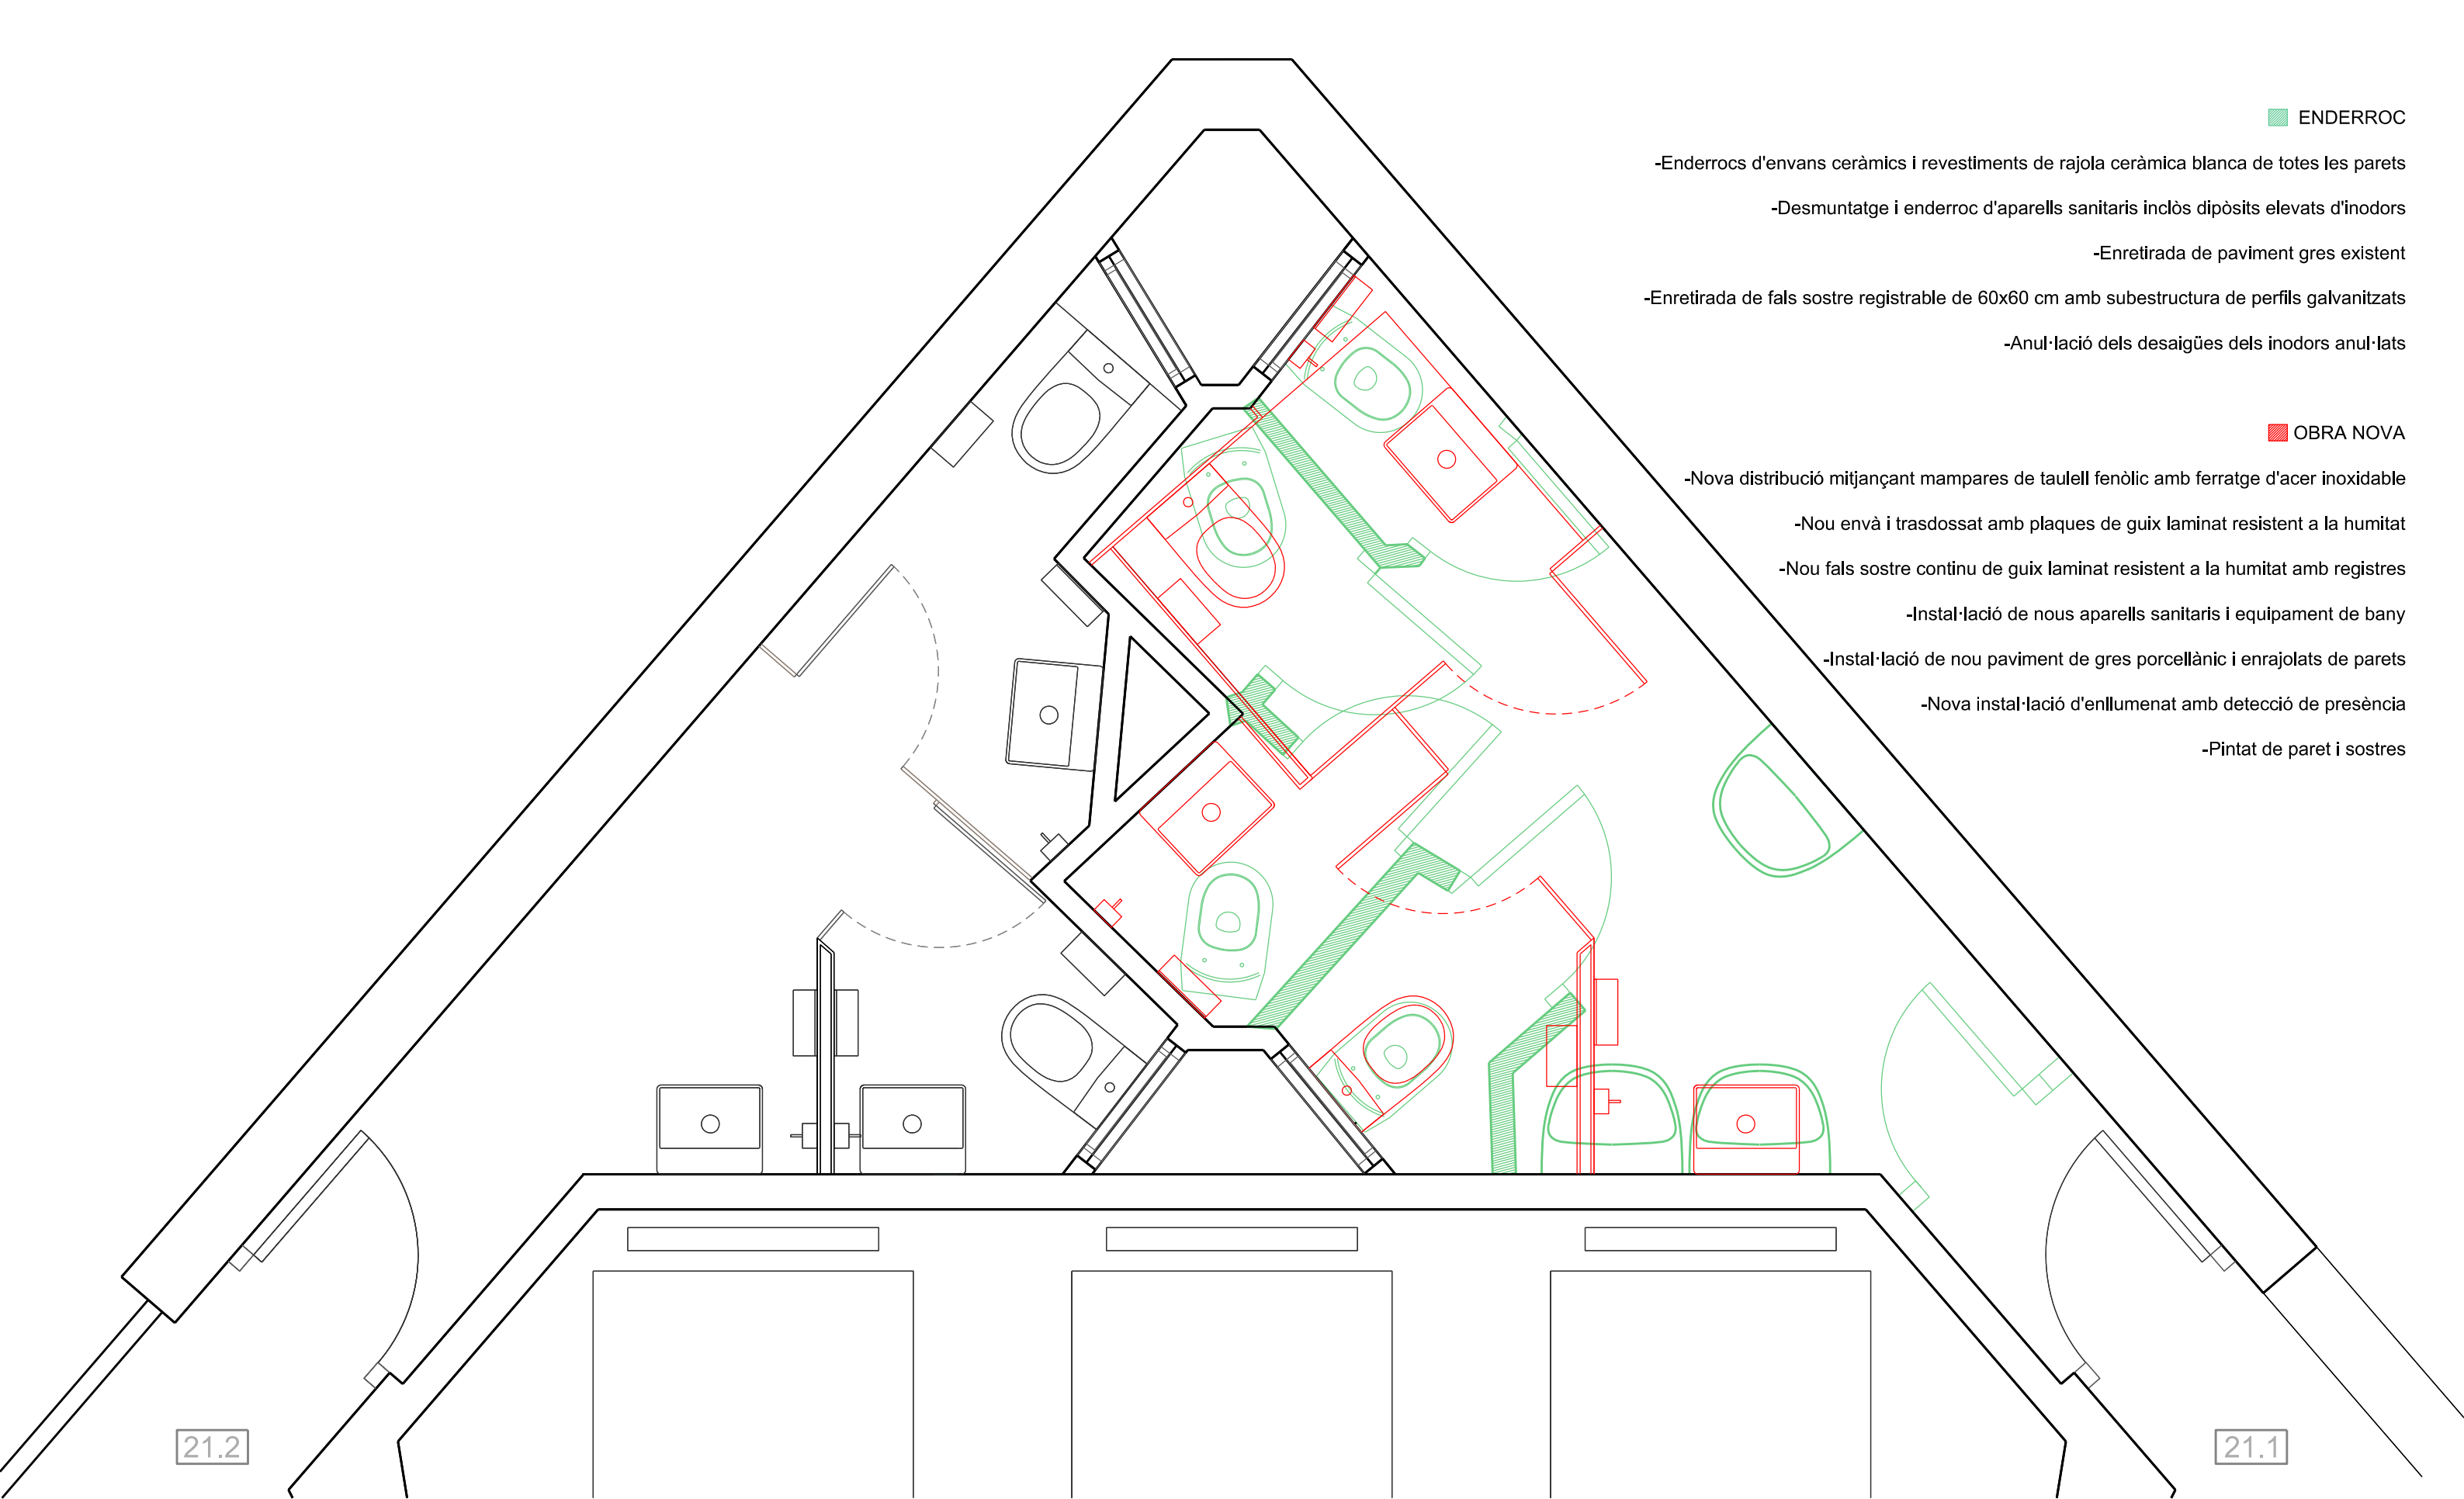

ENDERROC

- Enderrocs d'envans ceràmics i revestiments de rajola ceràmica blanca de totes les parets
- Desmuntatge i enderroc d'aparells sanitaris inclòs dipòsits elevats d'inodors
- Enretirada de paviment gres existent
- Enretirada de fals sostre registrable de 60x60 cm amb subestructura de perfils galvanitzats
- Anul·lació dels desaigües dels inodors anul·lats

OBRA NOVA


- Nova distribució mitjançant mampares de taulell fenòlic amb ferratge d'acer inoxidable
- Nou envà i trasdossat amb plaques de guix laminat resistent a la humitat
- Nou fals sostre continu de guix laminat resistent a la humitat amb registres
- Instal·lació de nous aparells sanitaris i equipament de bany
- Instal·lació de nou paviment de gres porcellànic i enrajolats de parets
- Nova instal·lació d'enllumenat amb detecció de presència
- Pintat de paret i sostres

21.2


21.1

PLÀNOL:	ARQUITECTE REDACTOR:	ESCALA:1:25
P21.4_ENDERROCS I OBRA NOVA_PLANTA	DIRECCIÓ TÈCNICA IMPU	DATA: Octubre 2019
EMPLAÇAMENT:	AV. DRASSANES, 6-8. BARCELONA	

SUPERFÍCIE LAVABO 21.1: 10,08 m2

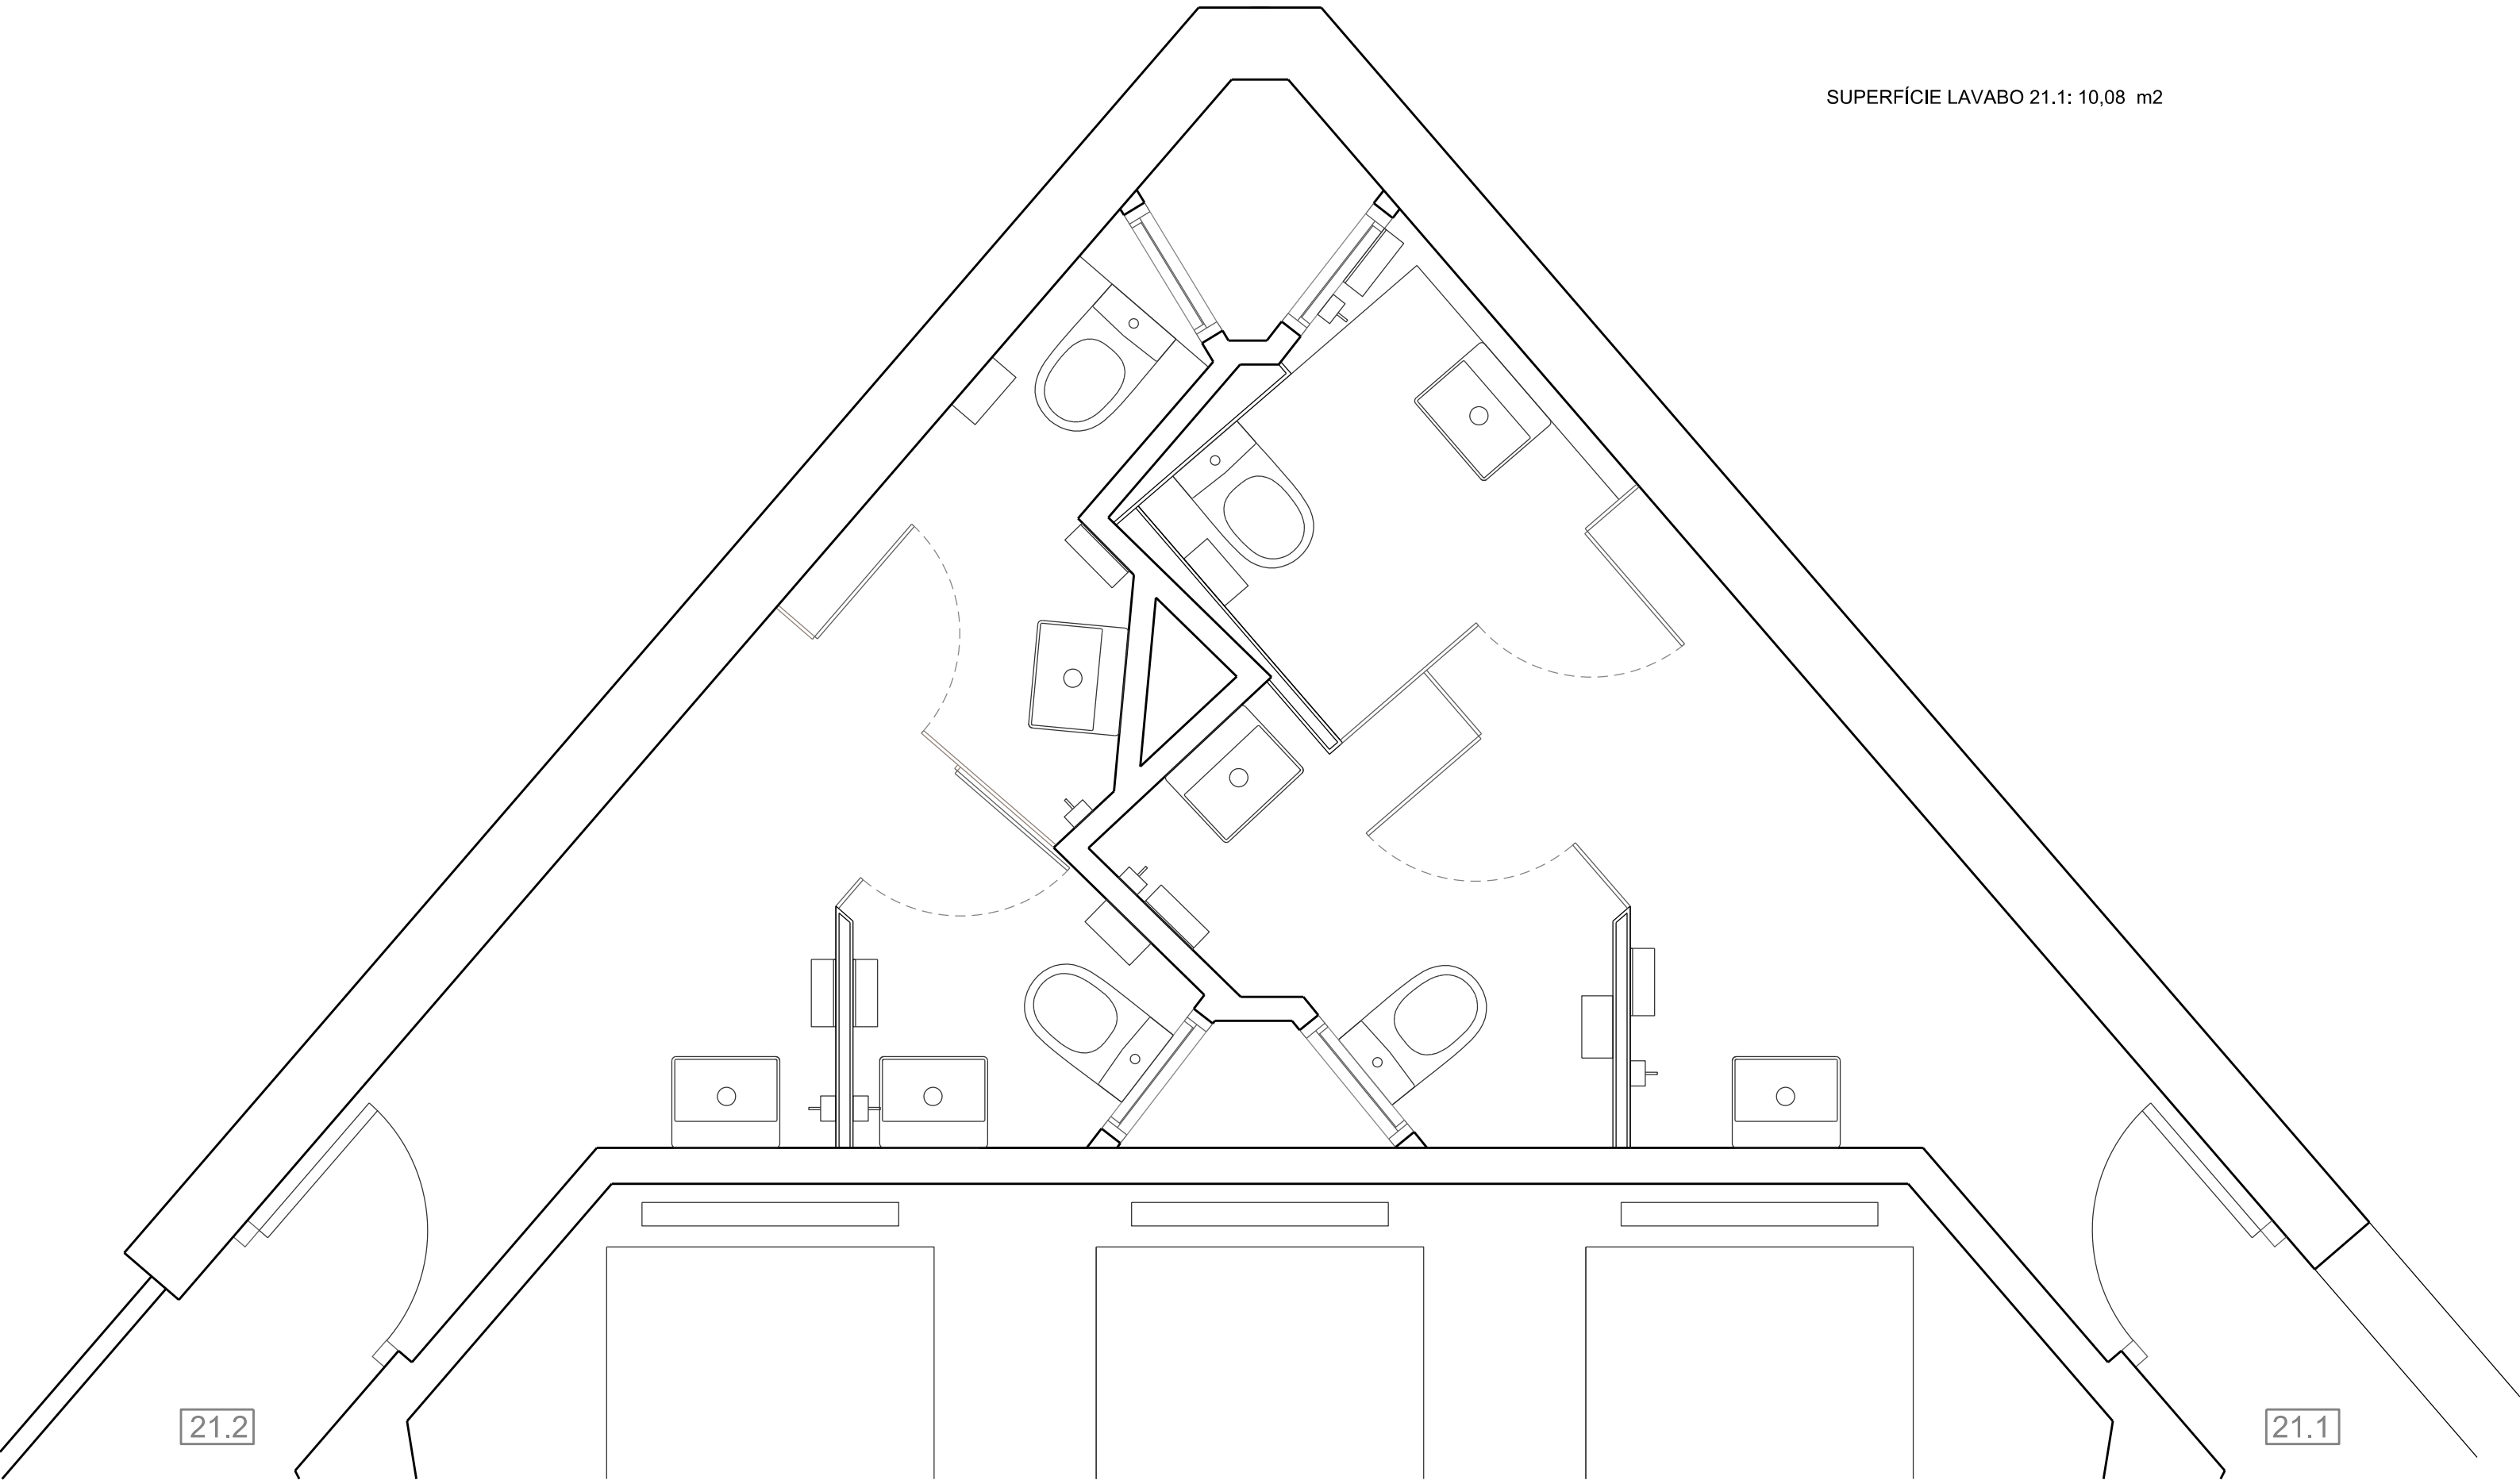


PLÀNOL:	ARQUITECTE REDACTOR:	ESCALA: 1:25
P21.5_PROPOSTA_PLANTA DISTRIBUCIÓ	DIRECCIÓ TÈCNICA IMPU	DATA: Octubre 2019
EMPLAÇAMENT:		
AV. DRASSANES, 6-8. BARCELONA		

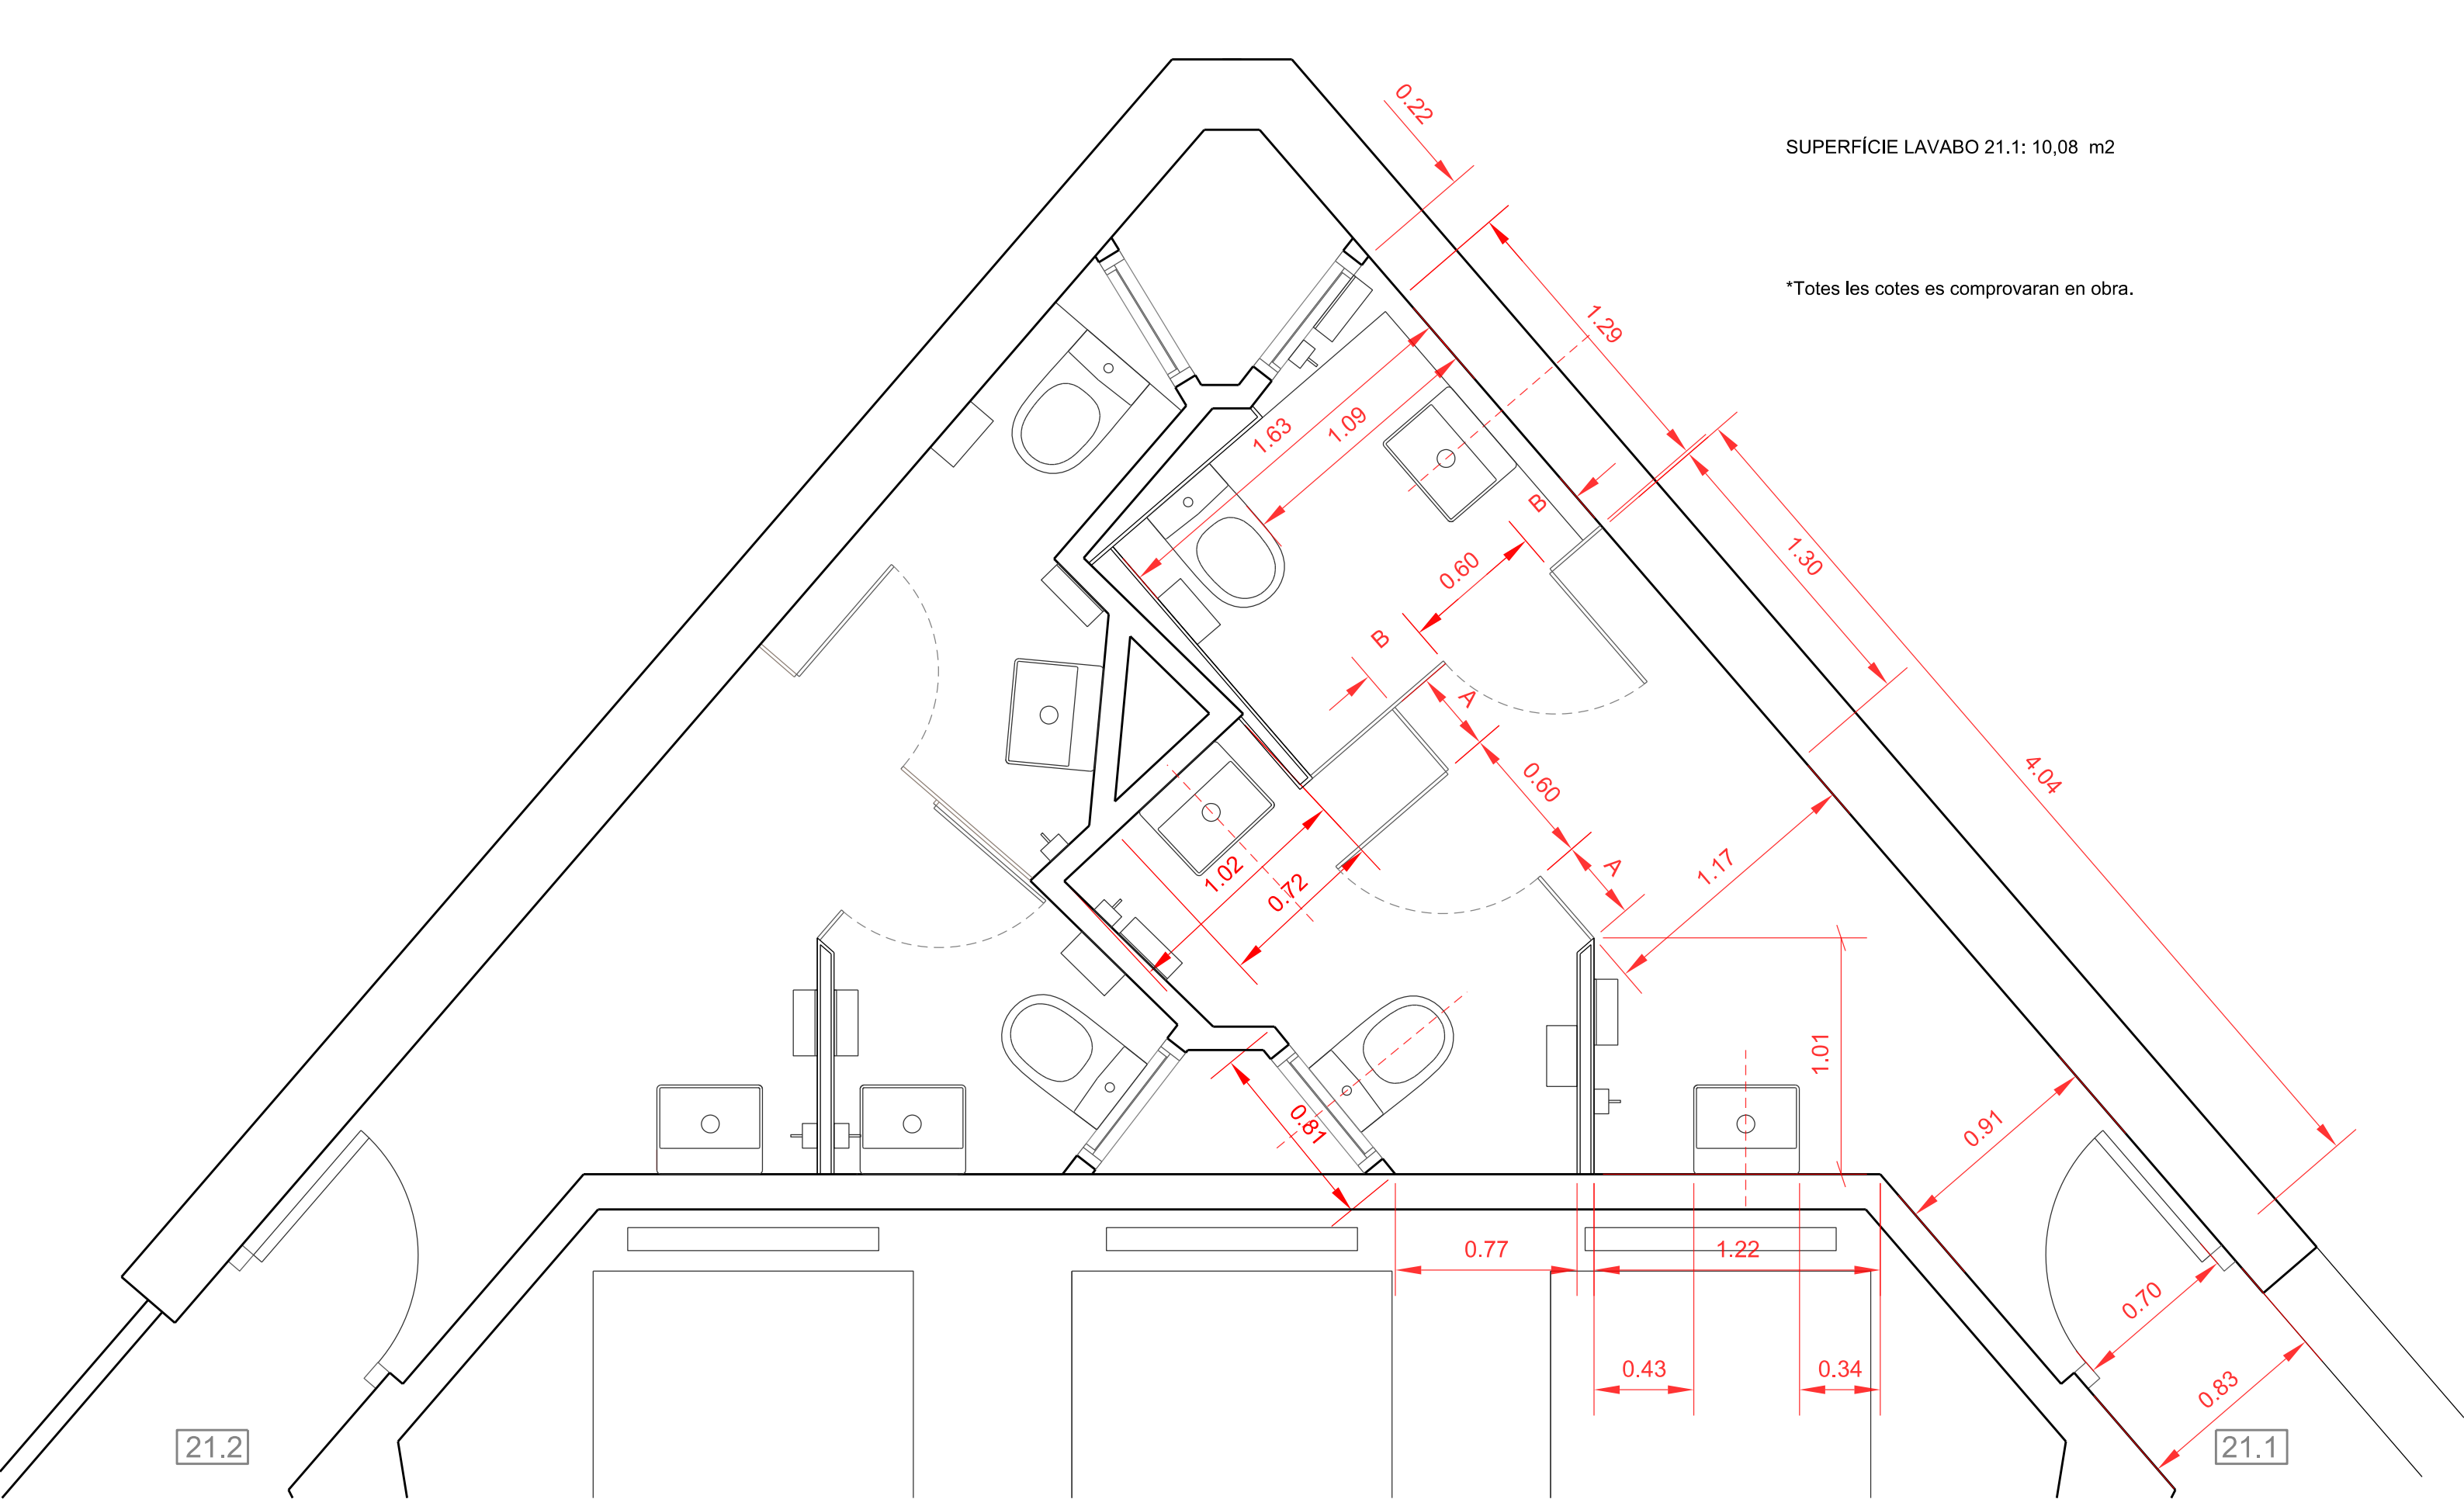

SUPERFÍCIE LAVABO 21.1: 10,08 m2

*Totes les cotes es comprovaran en obra.

PLÀNOL:	ARQUITECTE REDACTOR:	ESCALA: 1:25
P21.6_PROPOSTA_PLANTA COTES	DIRECCIÓ TÈCNICA IMPU	DATA: Octubre 2019
EMPLAÇAMENT:		
AV. DRASSANES, 6-8. BARCELONA		

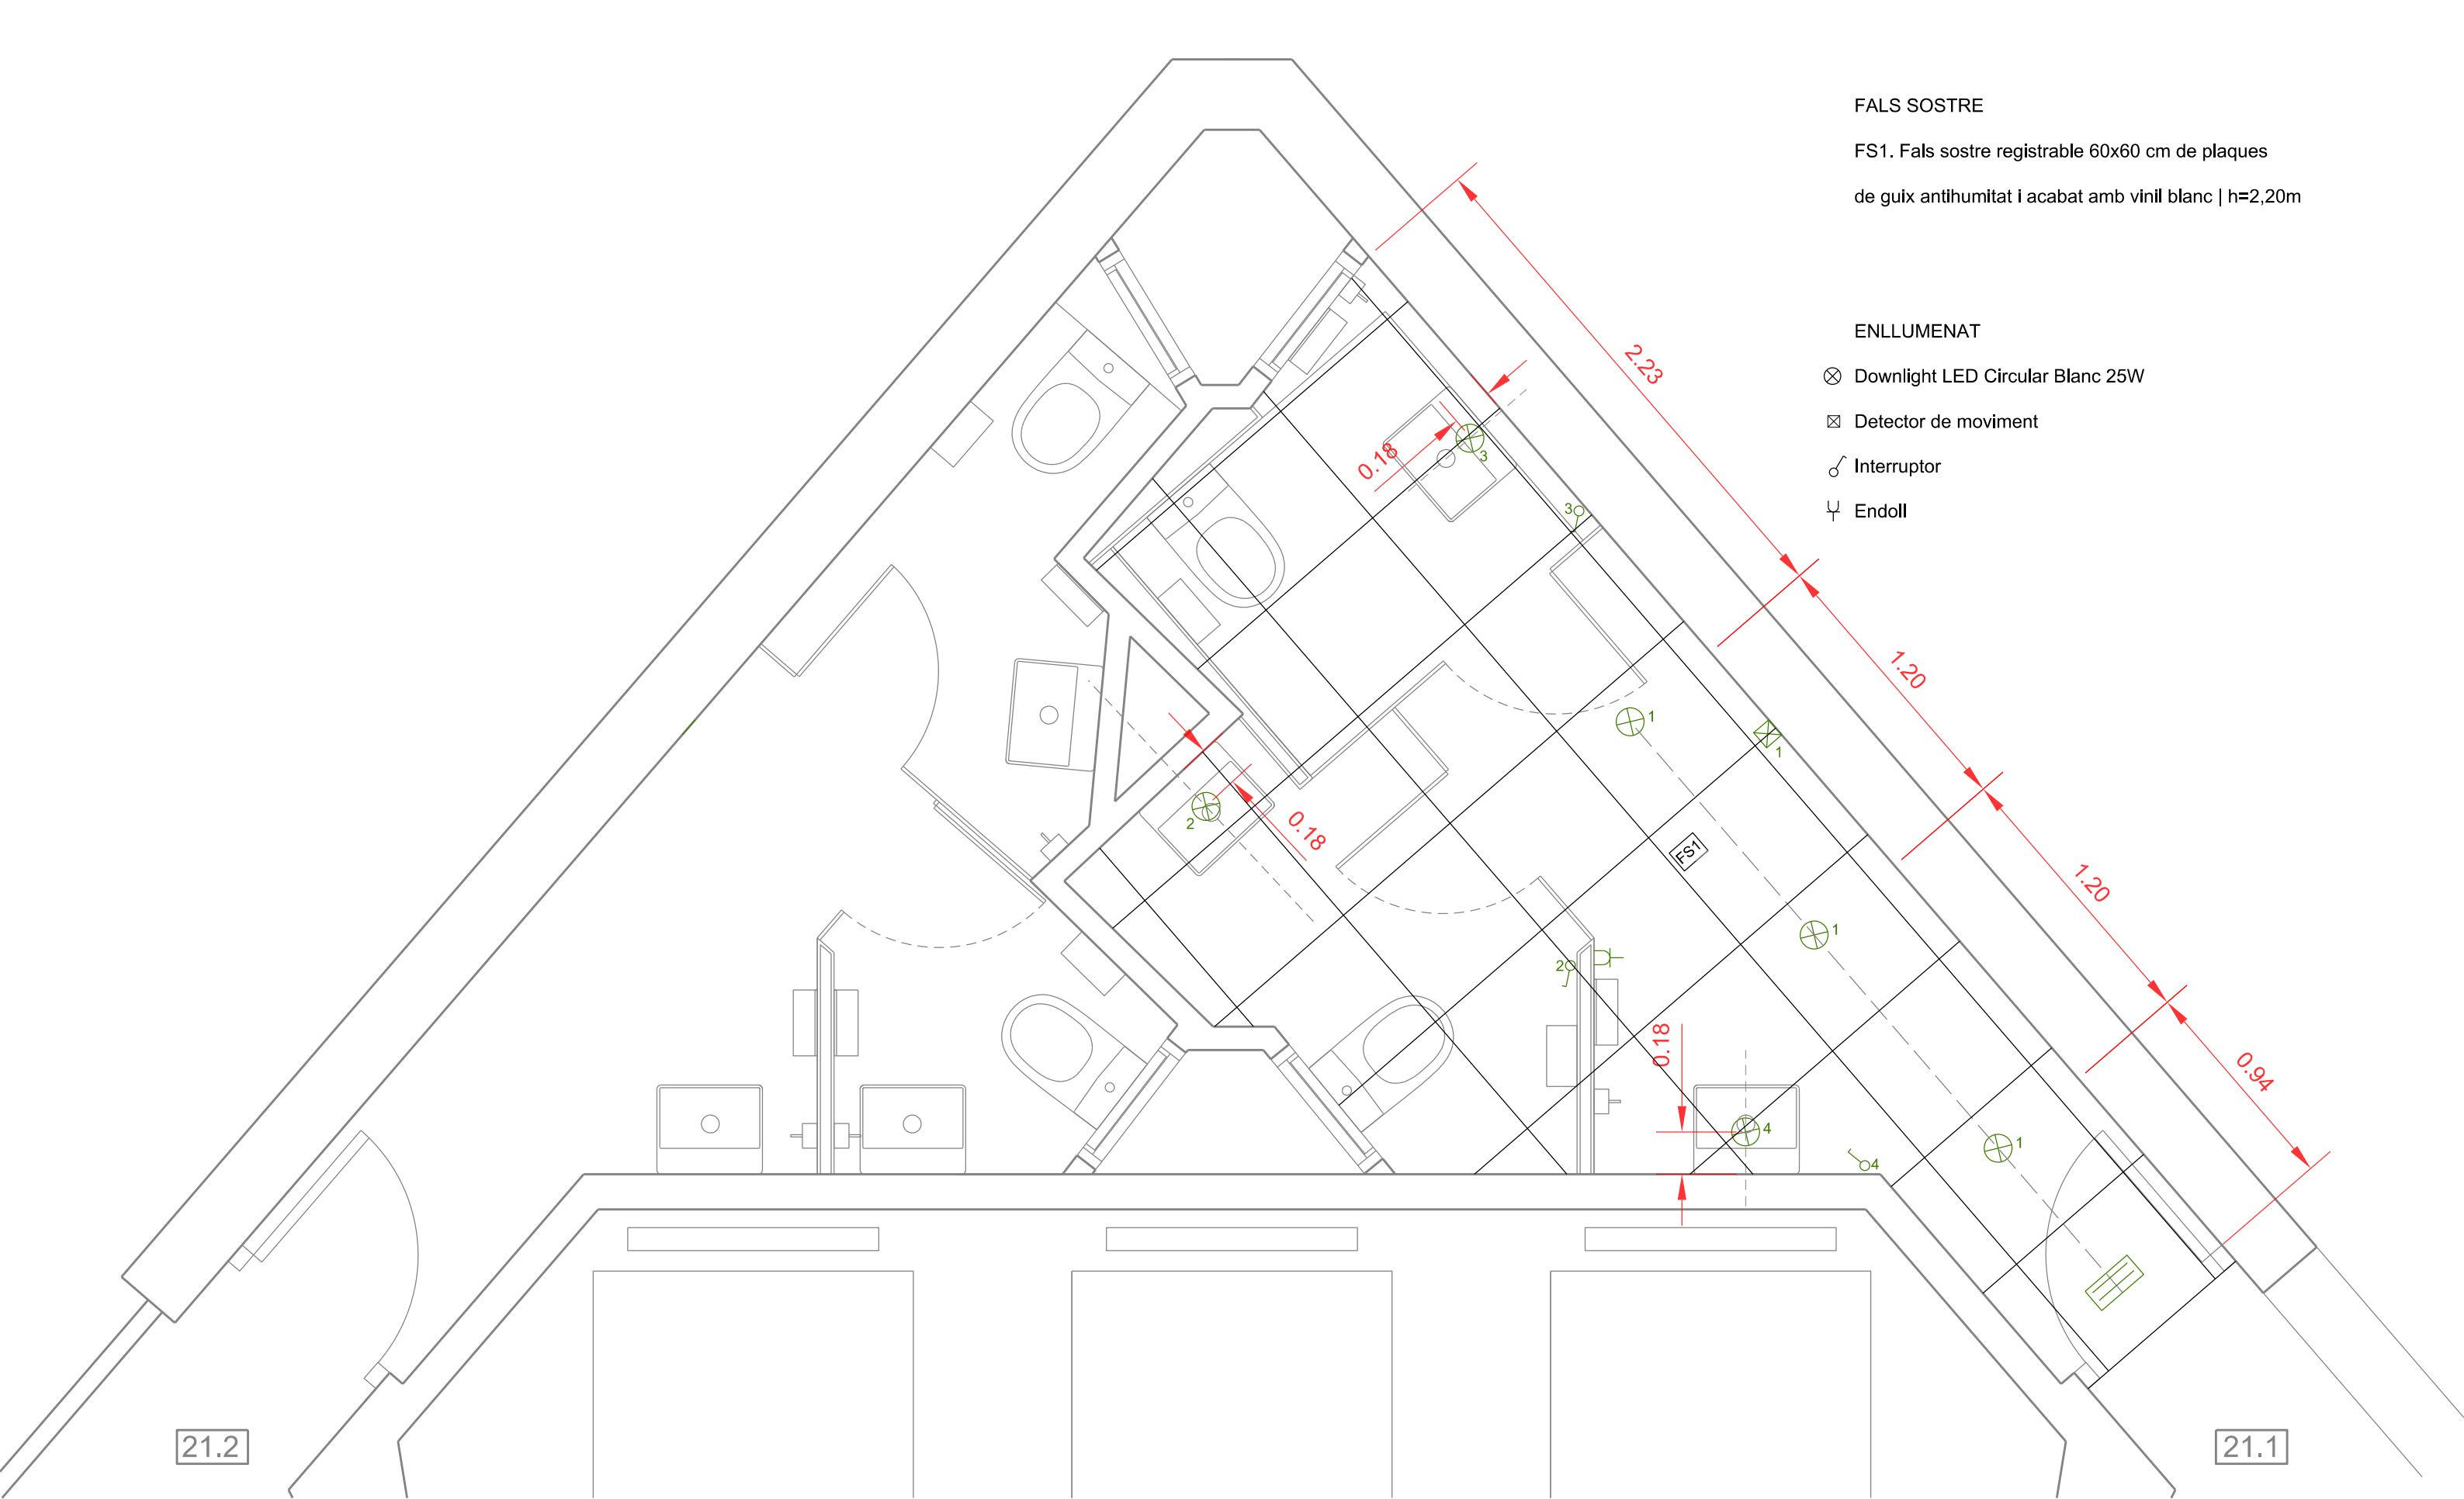


FALS SOSTRE

FS1. Fals sostre registrable 60x60 cm de plaques
de guix antihumitat i acabat amb vinil blanc | h=2,20m

ENLLUMENAT

- ⊗ Downlight LED Circular Blanc 25W
- ⊠ Detector de moviment
- ⌚ Interruptor
- ⌚ Endoll

PLÀNOL:	ARQUITECTE REDACTOR:	ESCALA:1:25
P21.7_PROPOSTA_PLANTA FALS SOSTRE I ENLLUMENAT	DIRECCIÓ TÈCNICA IMPU	DATA: Octubre 2019
EMPLAÇAMENT:	AV. DRASSANES, 6-8. BARCELONA	

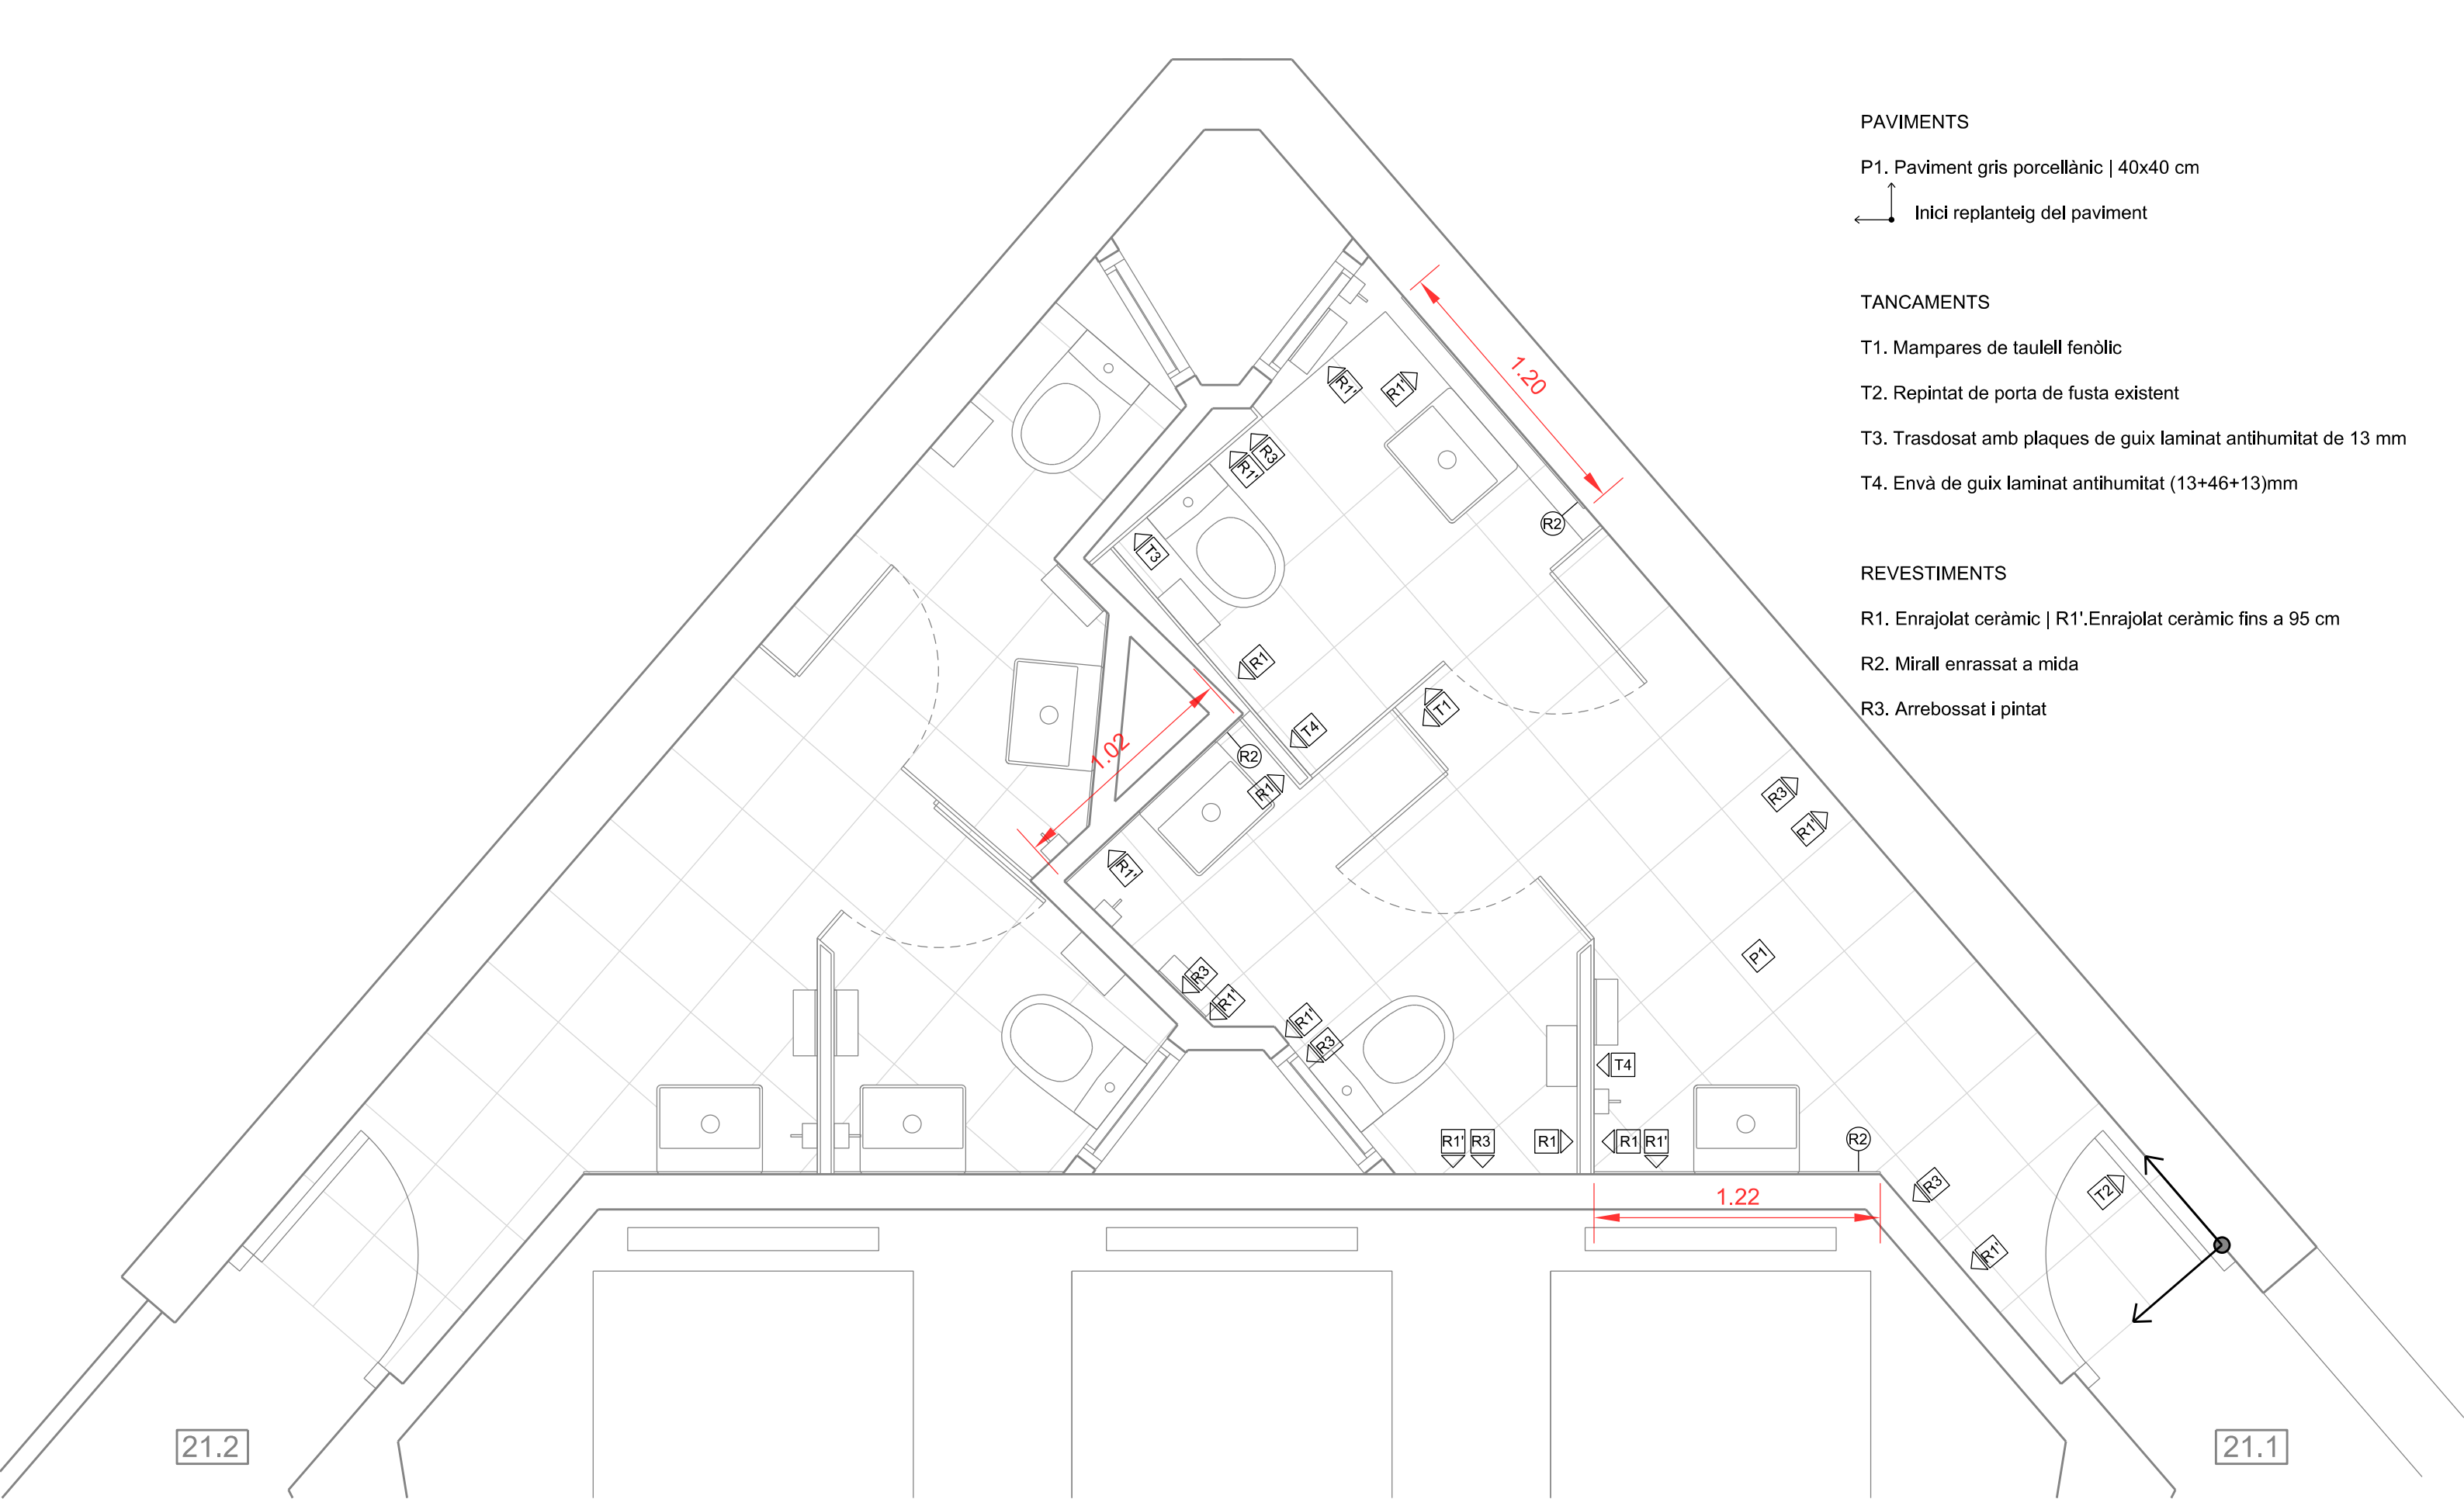

PAVIMENTS

P1. Paviment gris porcellànic | 40x40 cm

↖ ↗ Inici replanteig del paviment

TANCAMENTS

T1. Mampares de taulell fenòlic

T2. Repintat de porta de fusta existent

T3. Trasdosat amb plaques de guix laminat antihumitat de 13 mm

T4. Envà de guix laminat antihumitat (13+46+13)mm

REVESTIMENTS

R1. Enrajolat ceràmic | R1'.Enrajolat ceràmic fins a 95 cm

R2. Mirall enrassat a mida

R3. Arrebossat i pintat

PLÀNOL:

P21.8_PROPOSTA_PLANTA ACABATS I REVESTIMENTS

EMPLAÇAMENT:


AV. DRASSANES, 6-8. BARCELONA

ARQUITECTE REDACTOR:

DIRECCIÓ TÈCNICA IMPU

ESCALA:1:25

DATA: Octubre 2019




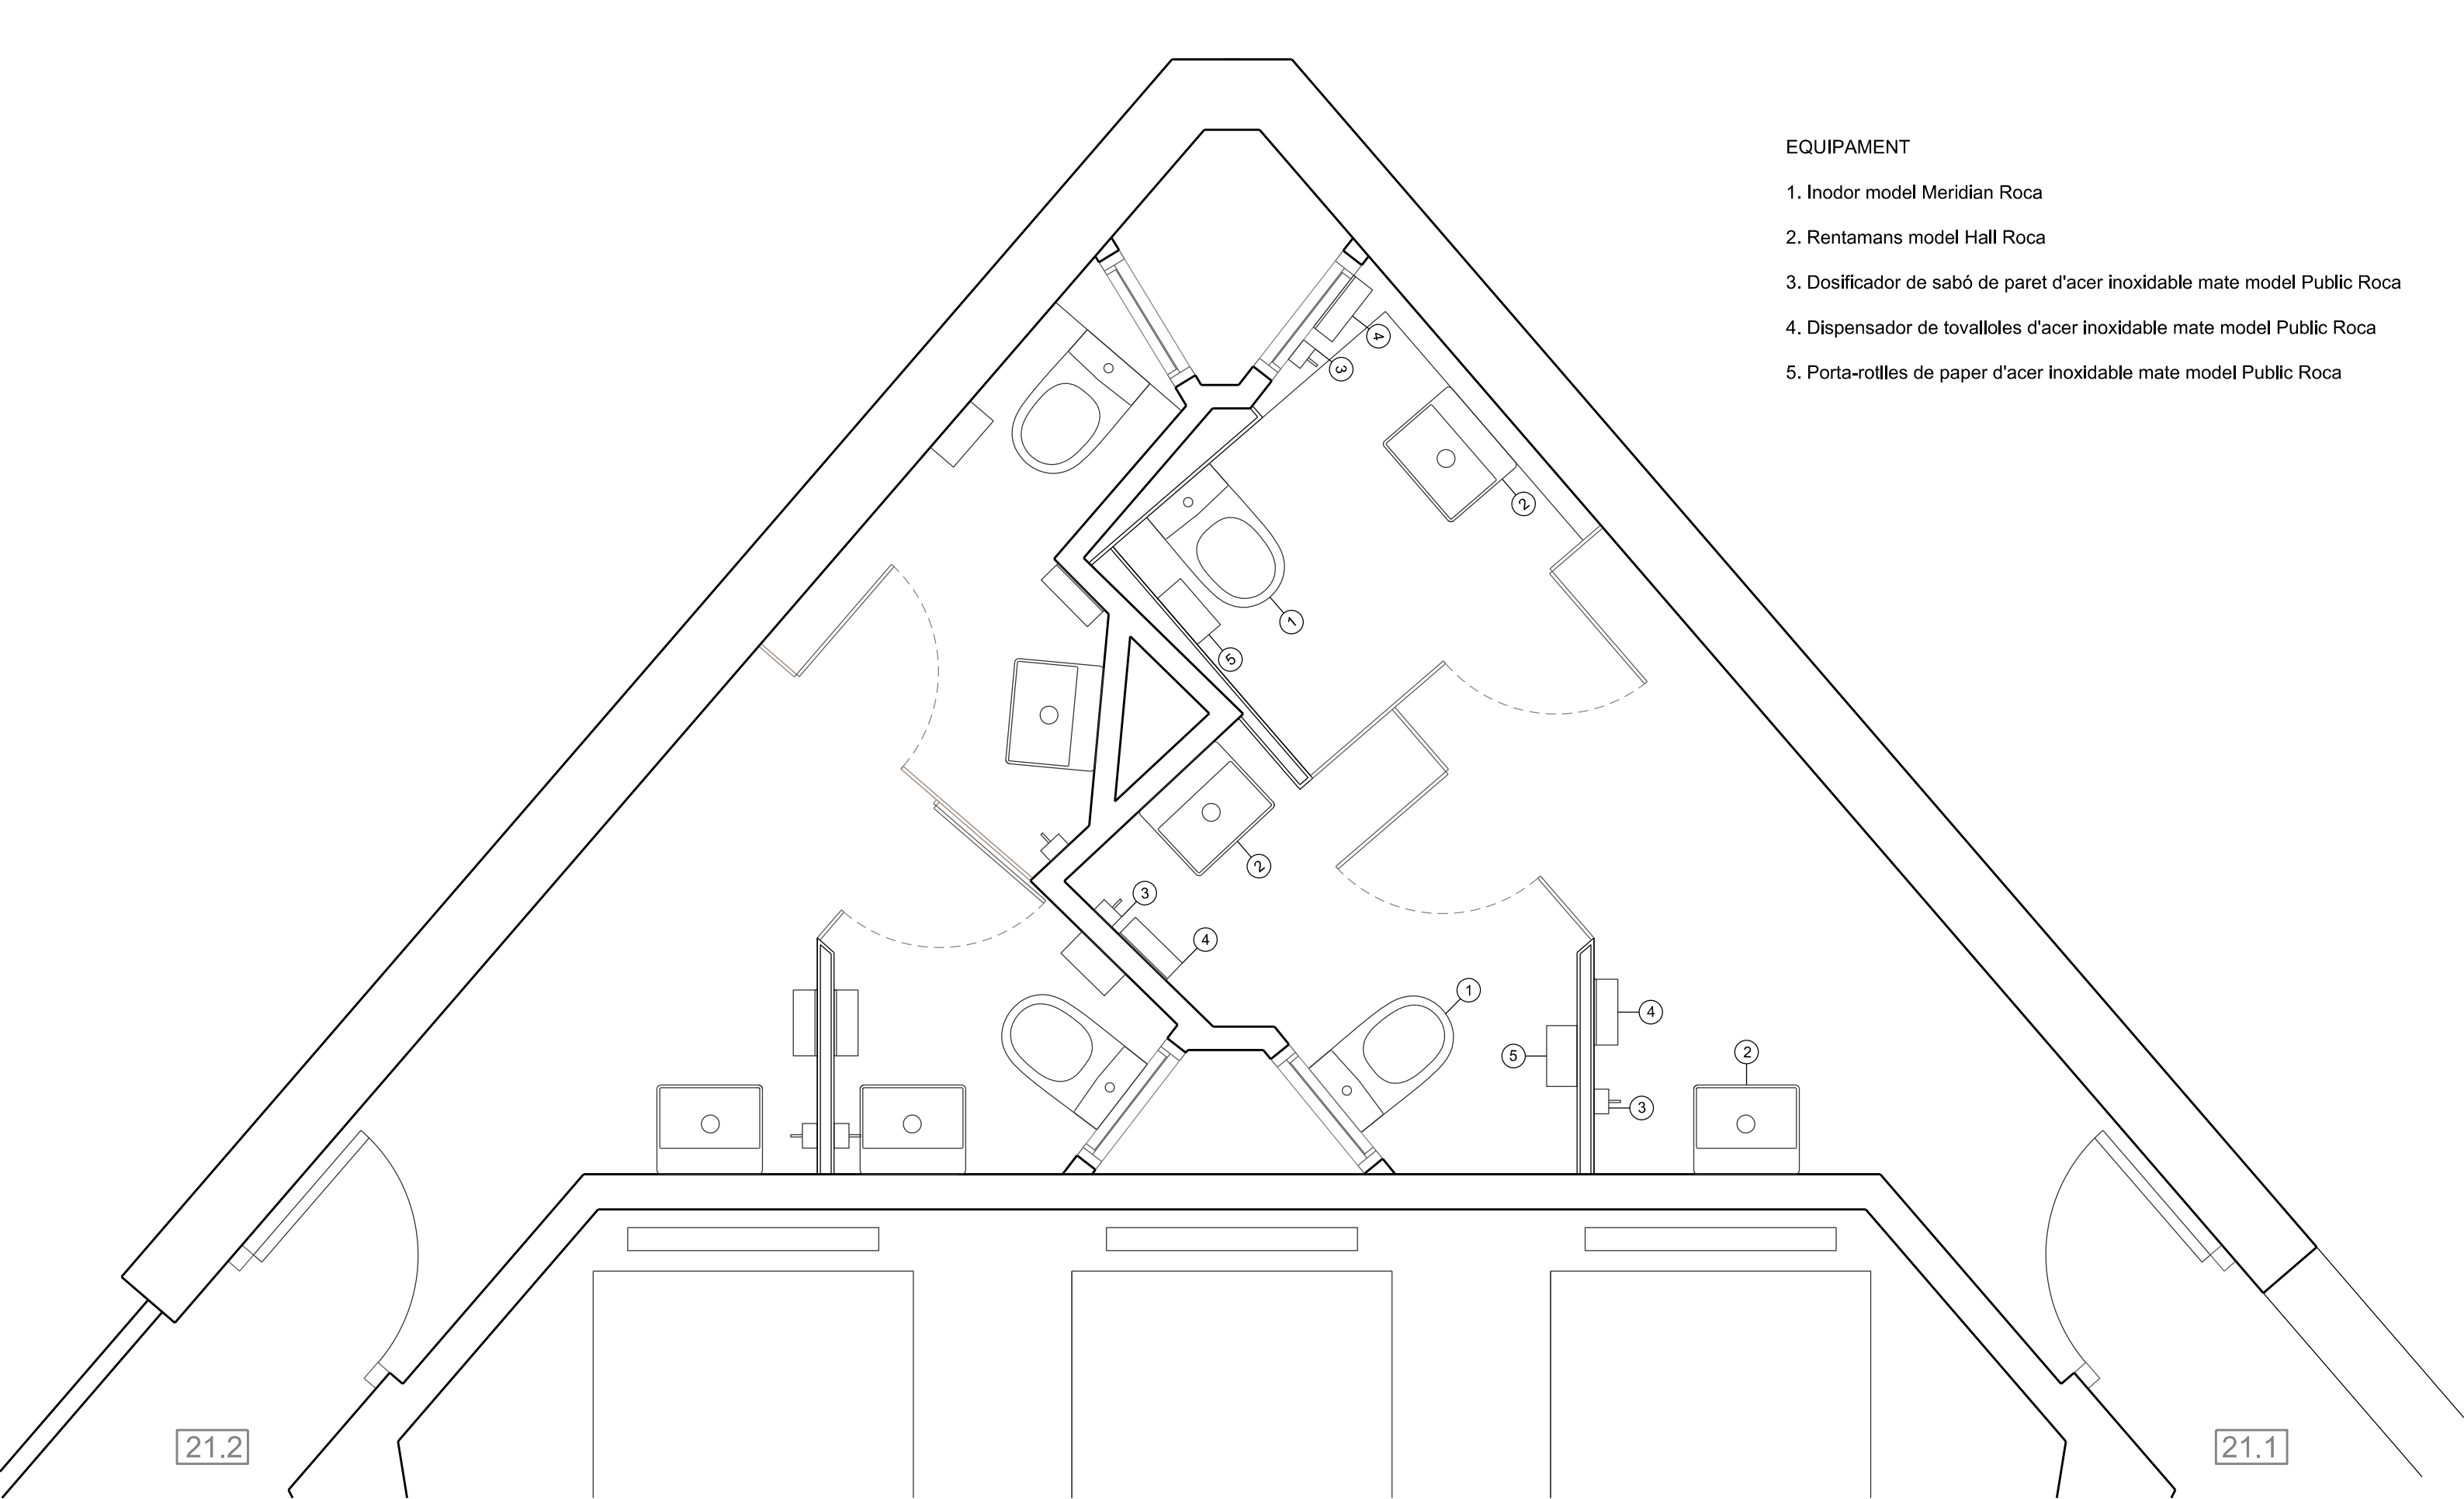


- EQUIPAMENT
- 1. Inodor model Meridian Roca
 - 2. Rentamans model Hall Roca
 - 3. Dosificador de sabó de paret d'acer inoxidable mate model Public Roca
 - 4. Dispensador de tovalloles d'acer inoxidable mate model Public Roca
 - 5. Porta-rotlles de paper d'acer inoxidable mate model Public Roca

21.2

21.1

PLÀNOL:	ARQUITECTE REDACTOR:	ESCALA: 1:25
P21.9_PROPOSTA_PLANTA EQUIPAMENT	DIRECCIÓ TÈCNICA IMPU	DATA: Octubre 2019
EMPLAÇAMENT:	AV. DRASSANES, 6-8. BARCELONA	

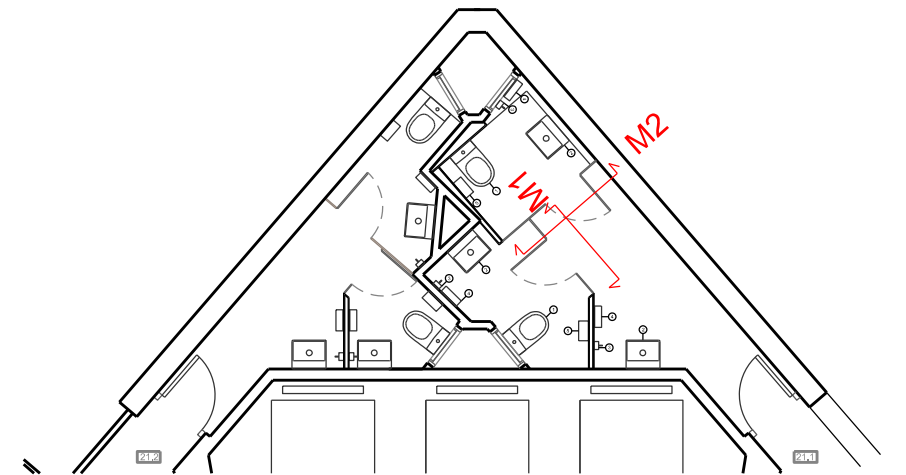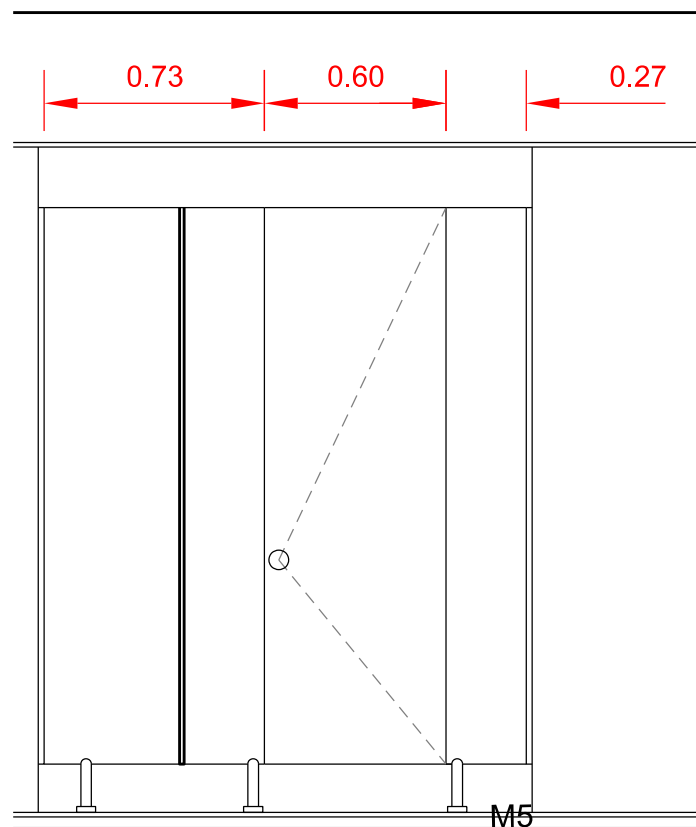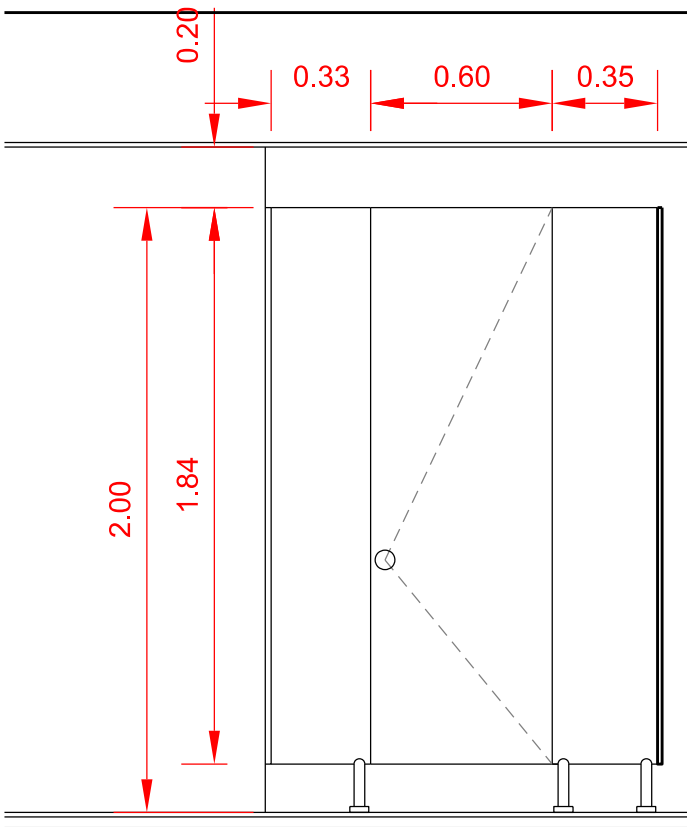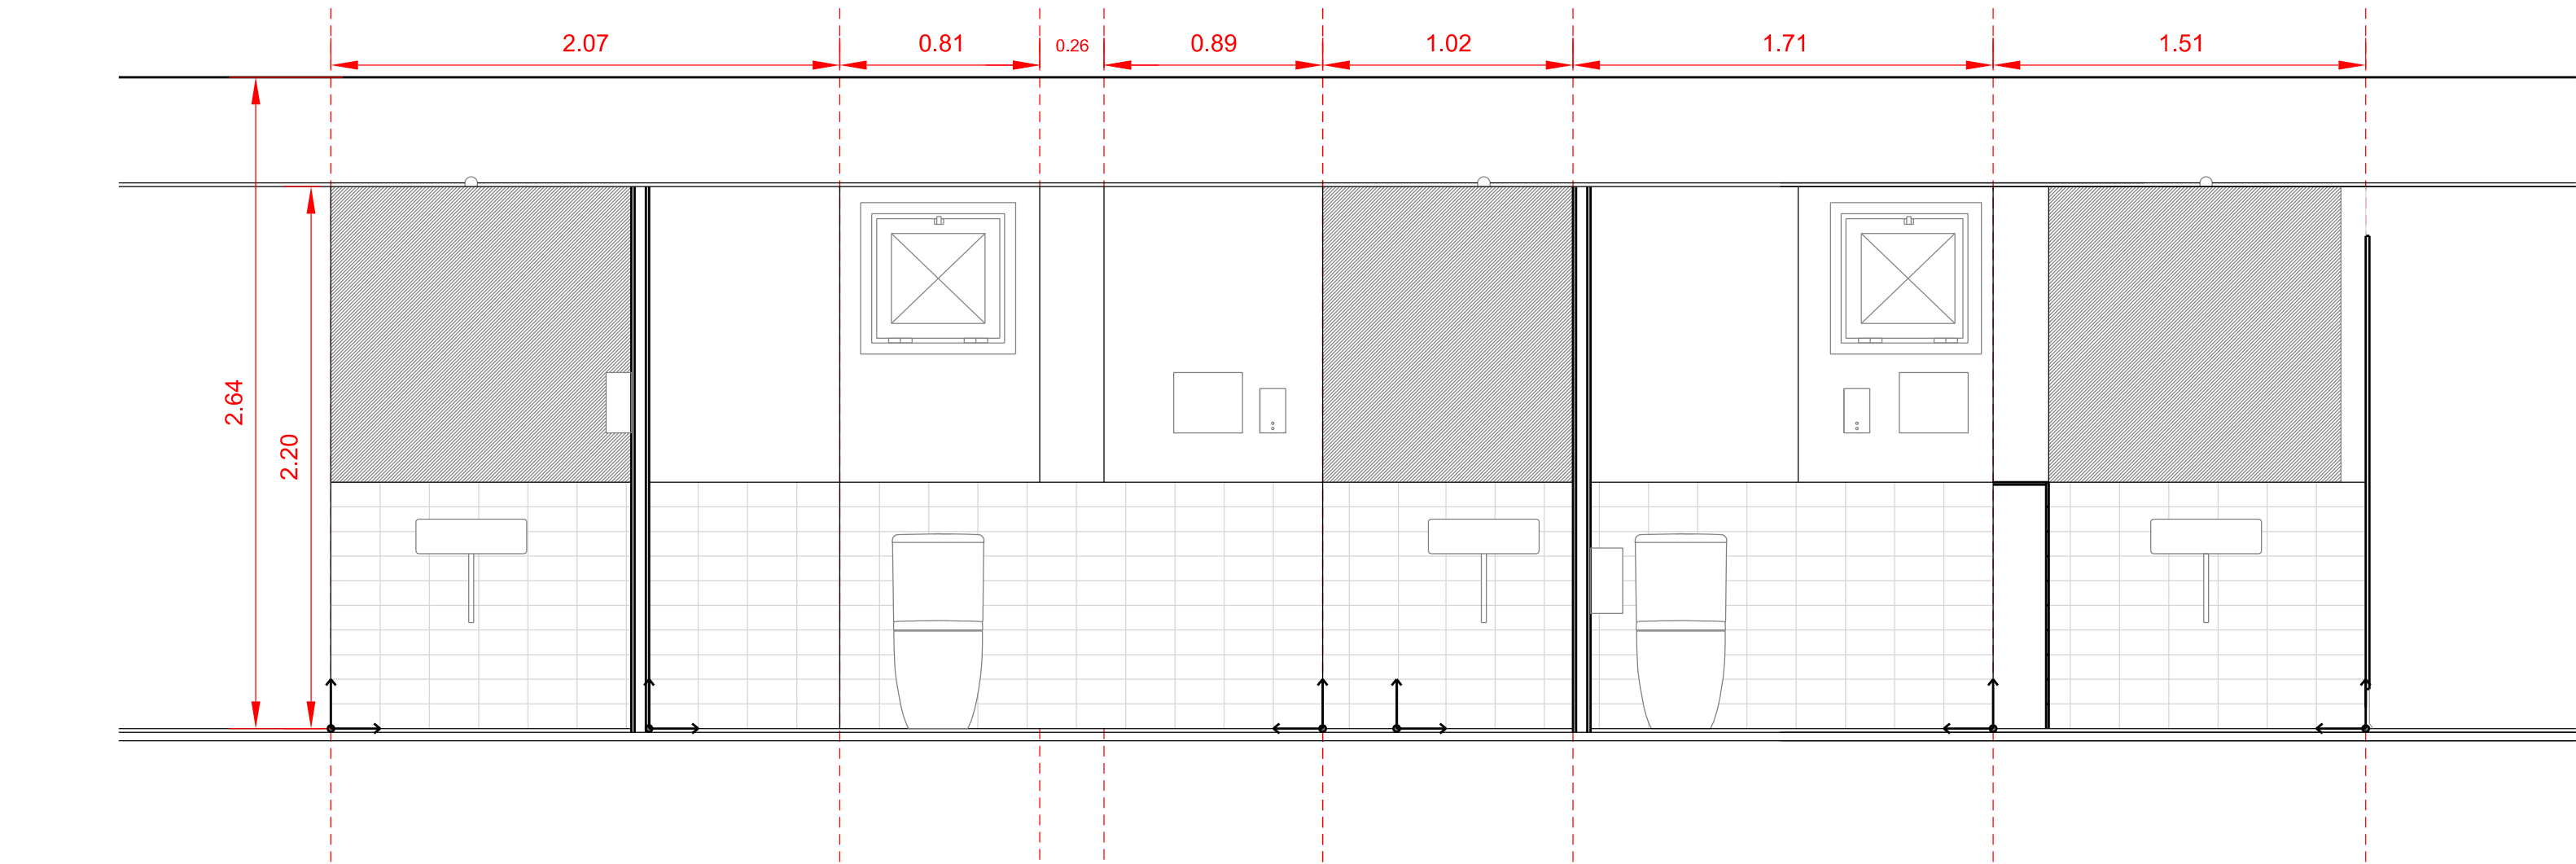

PLÀNOL:	ARQUITECTE REDACTOR:	ESCALA: 1:25
P21.10_PROPOSTA_ALÇATS	DIRECCIÓ TÈCNICA IMPU	DATA: Octubre 2019
EMPLAÇAMENT:	AV. DRASSANES, 6-8. BARCELONA	