



LOTE 7
PANELES DIVISORES

6TEMS

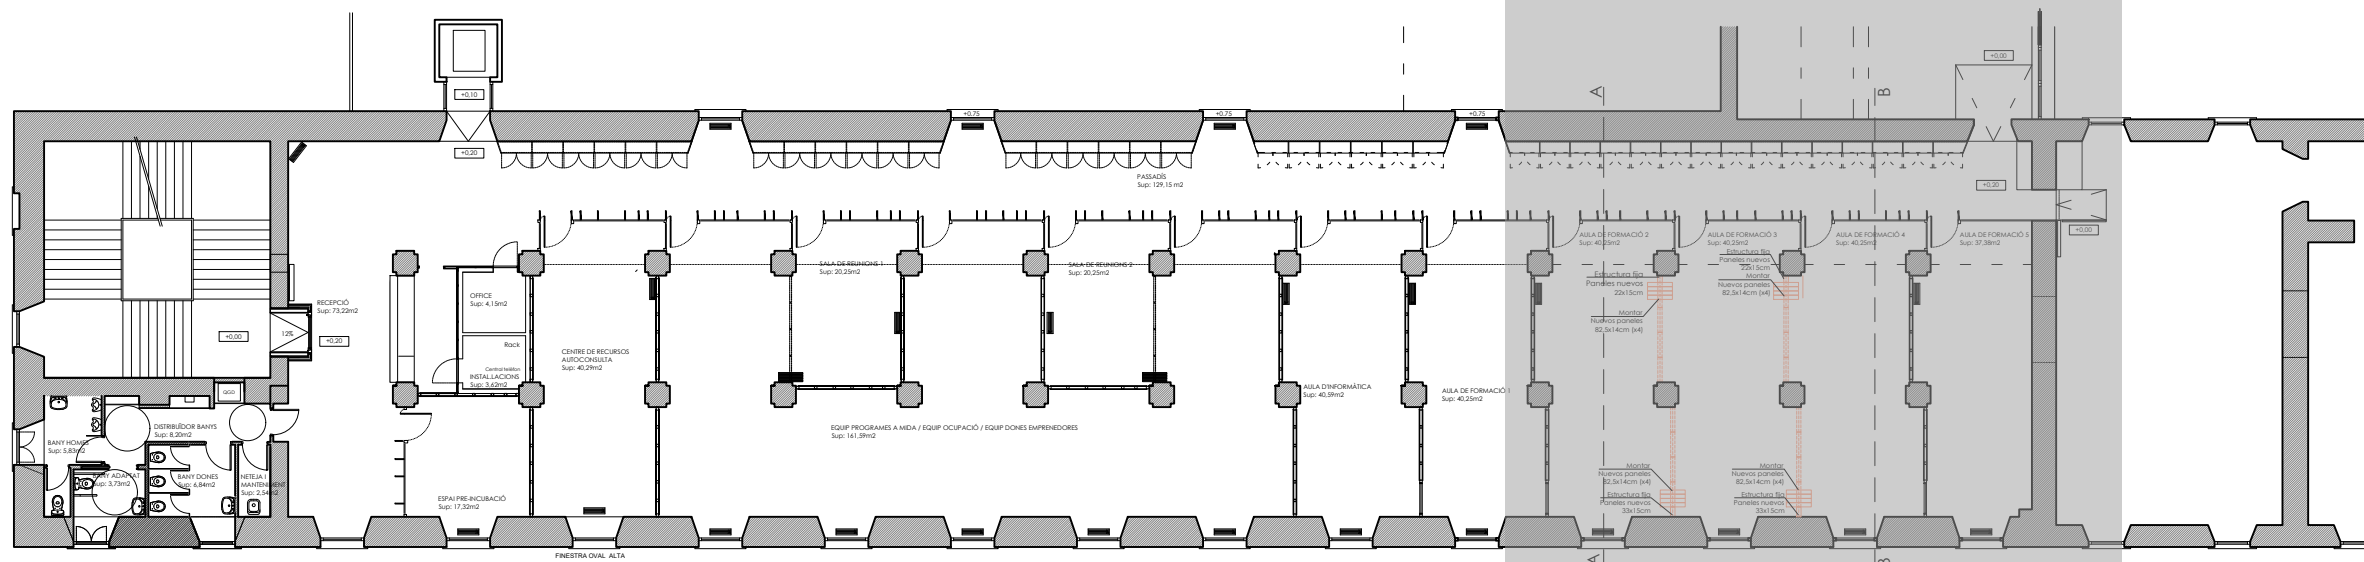

DISTRIBUCIÓ 1:25

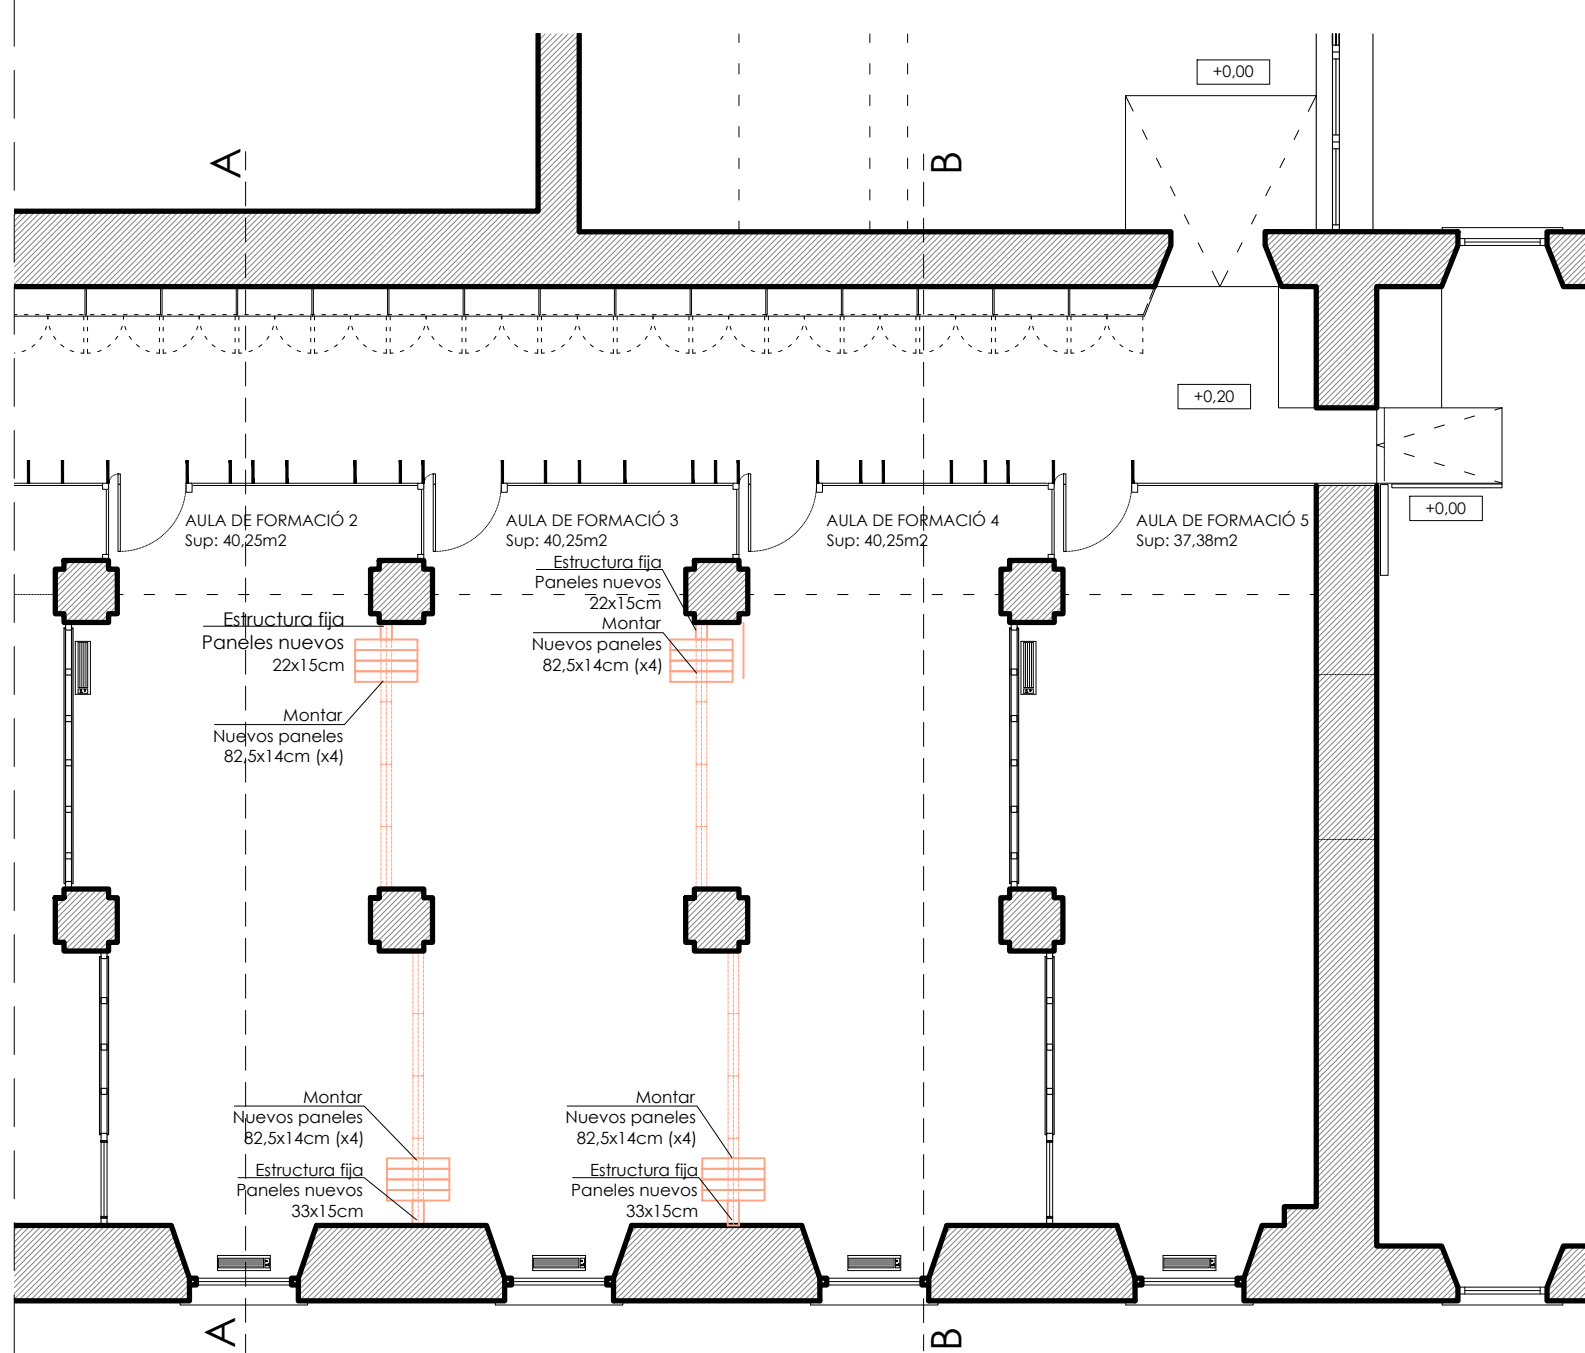

DETALLE MONTAJE PANELES 1:10

LEYENDA:

- MUROS Y ESTRUCTURA
- PANELES PERFORADOS EXISTENTES /CONSERVAR/
- CRISTAL /CONSERVAR/
- PANELES NUEVOS /MONTAR/
- VIGA Y ESTRUCTURA CON CRISTAL EXISTENTES /CONSERVAR/ PANELES NUEVOS ABIERTOS

PLANTA ESPAI JOVES

DISTRIBUCIÓ MONTAJE PANELES

Tabiques móviles acústicos Reiter-1900 (Monodireccionales)
Total: 16uds.

SISTEMA- Espesor de 103 mm, sin guía en el suelo, carril aparente y aislamiento acústico de lana de roca.

PARAMENTOS- Compuesto cada uno de ellos de 4 módulos, de los cuales:
3 Paneles simples de 825mm
1 Panel Montante telescópico de 825mm

ACABADO- Tableros en DM IGNÍFUGO, perfiles ANODIZADOS MATE NATURAL.

PROYECTO:

Convent Sant Agusti

UBICACIÓ:

FECHA:
DIC/2021

ÁREA:

ESCALA:
1:10

COTAS:
m

6TEMS

6 Tems - Comunicació Interactiva

Cerdanya, 1 - Pol. Ind. 17244 Cassà de la Selva

ALZADO

SECCIÓN MONTAJE A-A

Tabiques móviles acústicos
Reiter-1900 (Monodireccionales)
Total: 16uds.

SISTEMA- Espesor de 103 mm, sin
guía en el suelo, carril aparente y
aislamiento acústico de lana de
roca.

PARAMENTOS- Compuesto cada
uno de ellos de 4 módulos, de los
cuales:
3 Paneles simples de 825mm
1 Panel Montante telescópico de
825mm

ACABADO- Tableros en DM
IGNÍFUGO, perfiles ANODIZADOS
MATE NATURAL.

PROYECTO:

Convent
Sant Agusti

UBICACIÓN:

FECHA:
DIC/2021

ÁREA:


ESCALA:
1: 20

COTAS:
m

6TEMS

6 Tems - Comunicació
Interactiva

Cerdanya, 1 - Pol. Ind.
17244 Cassà de la Selva

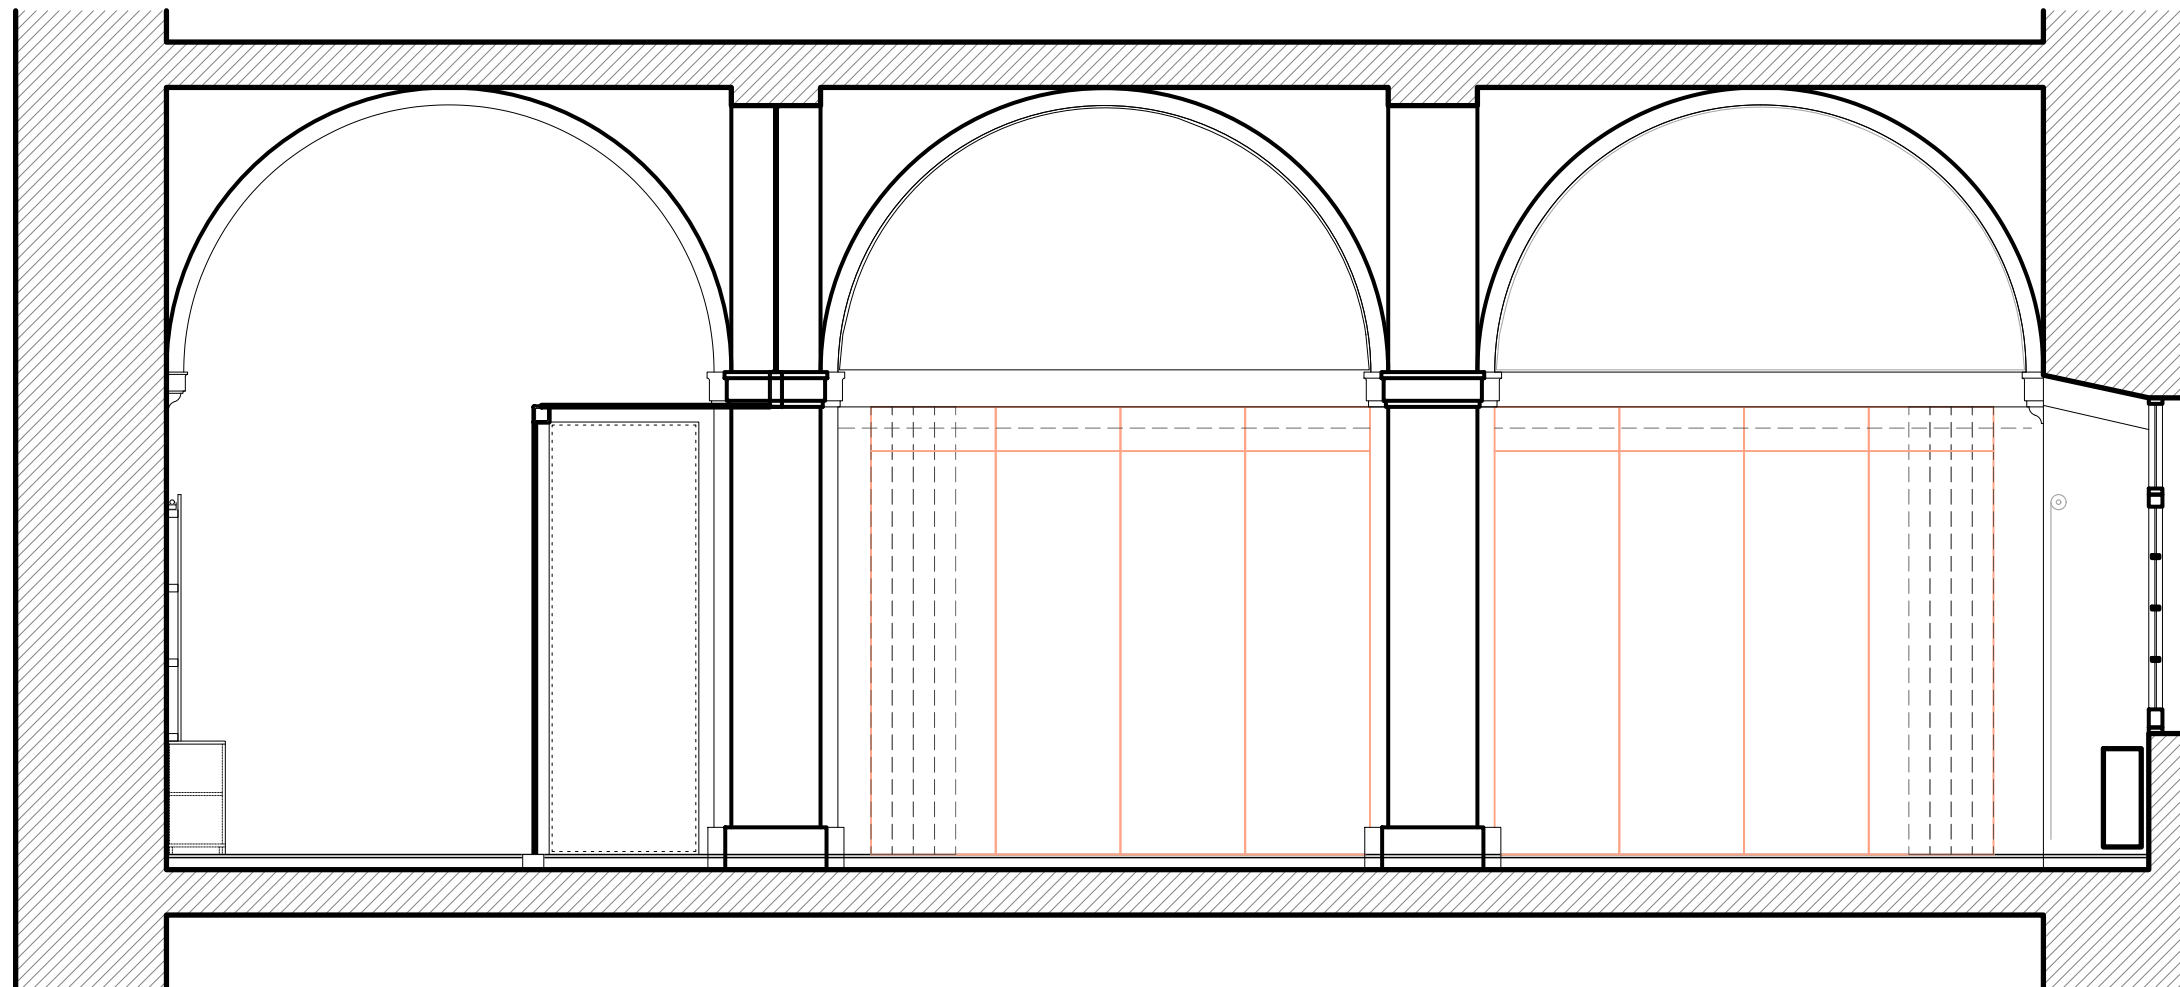

SECCIÓN MONTAJE PANELES A-A

ALZADO

SECCIÓN MONTAJE B-B

Tabiques móviles acústicos
Reiter-1900 (Monodireccionales)
Total: 16uds.

SISTEMA- Espesor de 103 mm, sin
guía en el suelo, carril aparente y
aislamiento acústico de lana de
roca.

PARAMENTOS- Compuesto cada
uno de ellos de 4 módulos, de los
cuales:

3 Paneles simples de 825mm
1 Panel Montante telescópico de
825mm

ACABADO- Tableros en DM
IGNÍFUGO, perfiles ANODIZADOS
MATE NATURAL.

PROYECTO:

Convent
Sant Agusti

UBICACIÓN:

FECHA:
DIC/2021

ÁREA:


ESCALA:
1: 20

COTAS:
m

6TEMS

6 Tems - Comunicació
Interactiva

Cerdanya, 1 - Pol. Ind.
17244 Cassà de la Selva

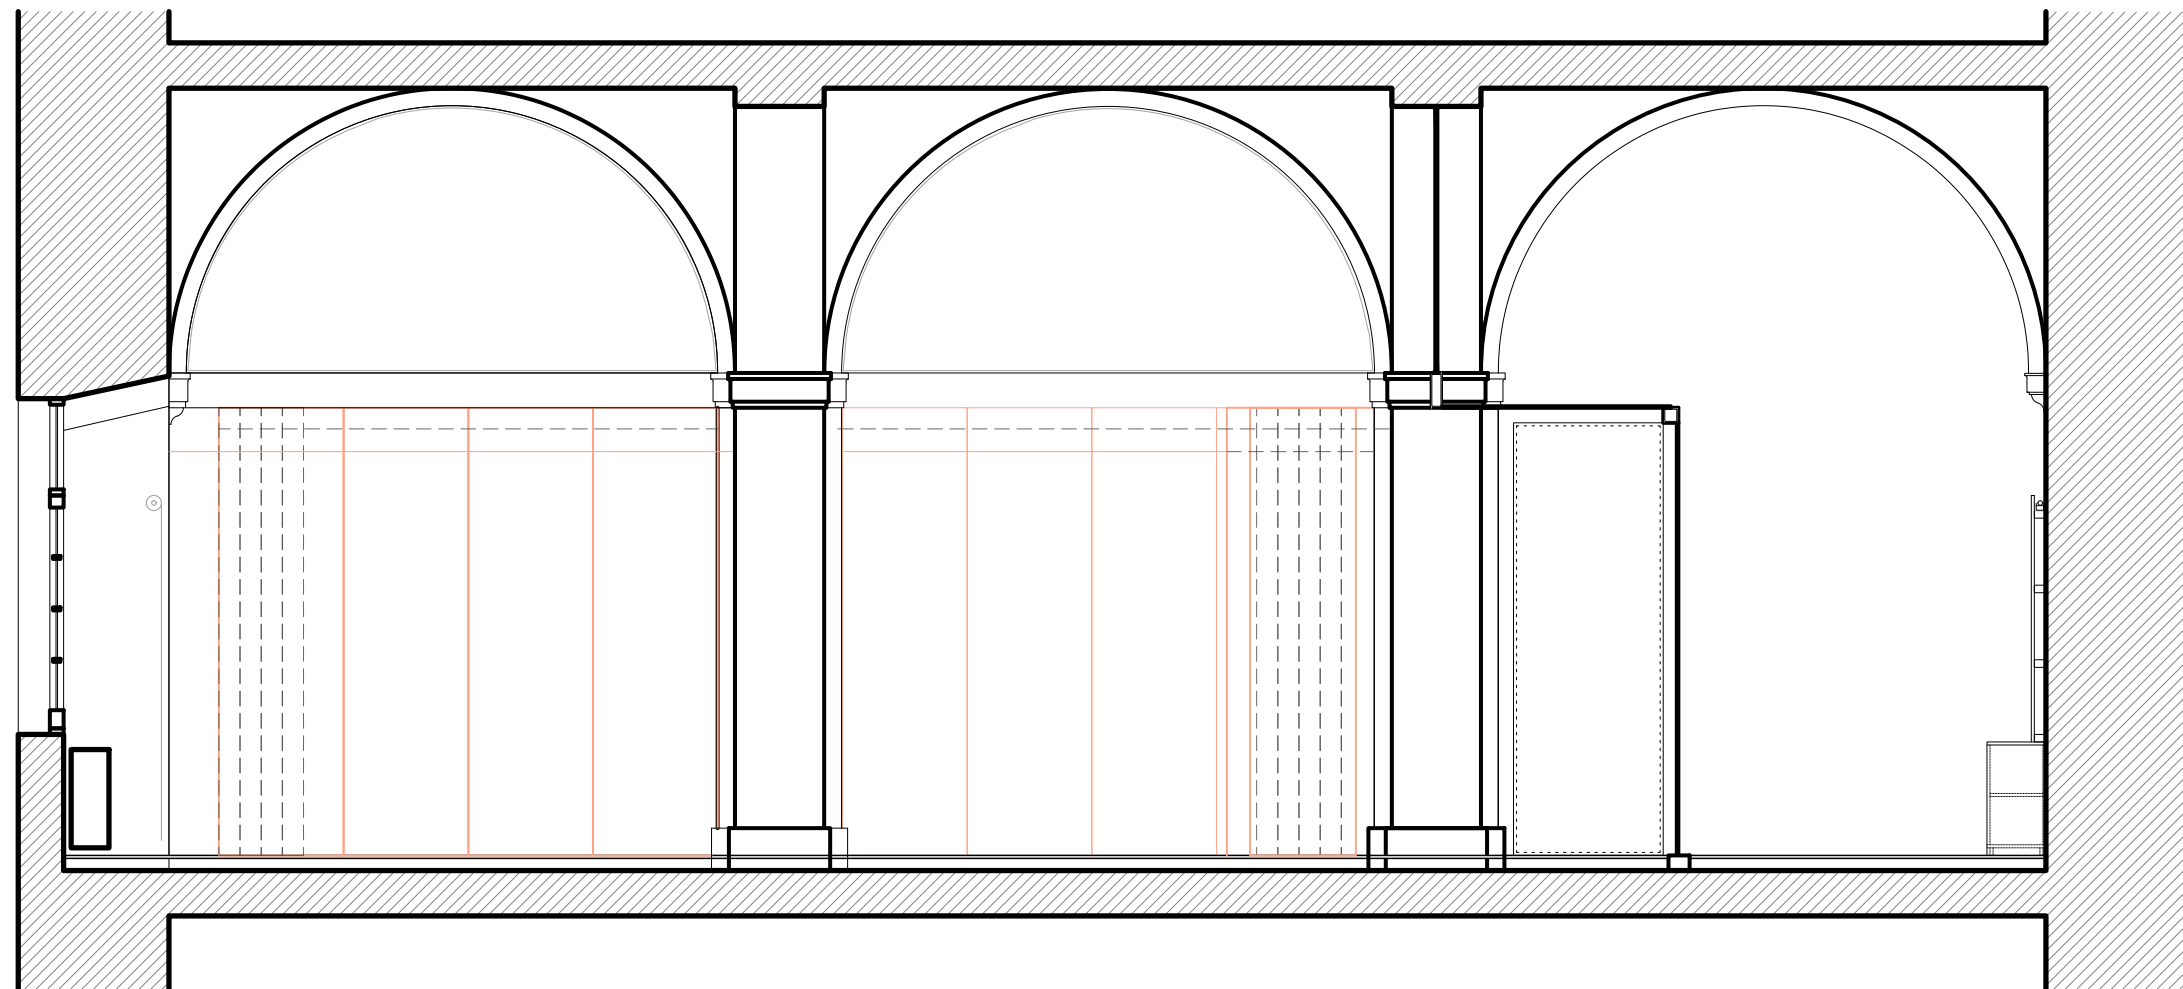

SECCIÓN MONTAJE PANELES B-B 1:20