


3(1x70)+1x35 Cu. RV.

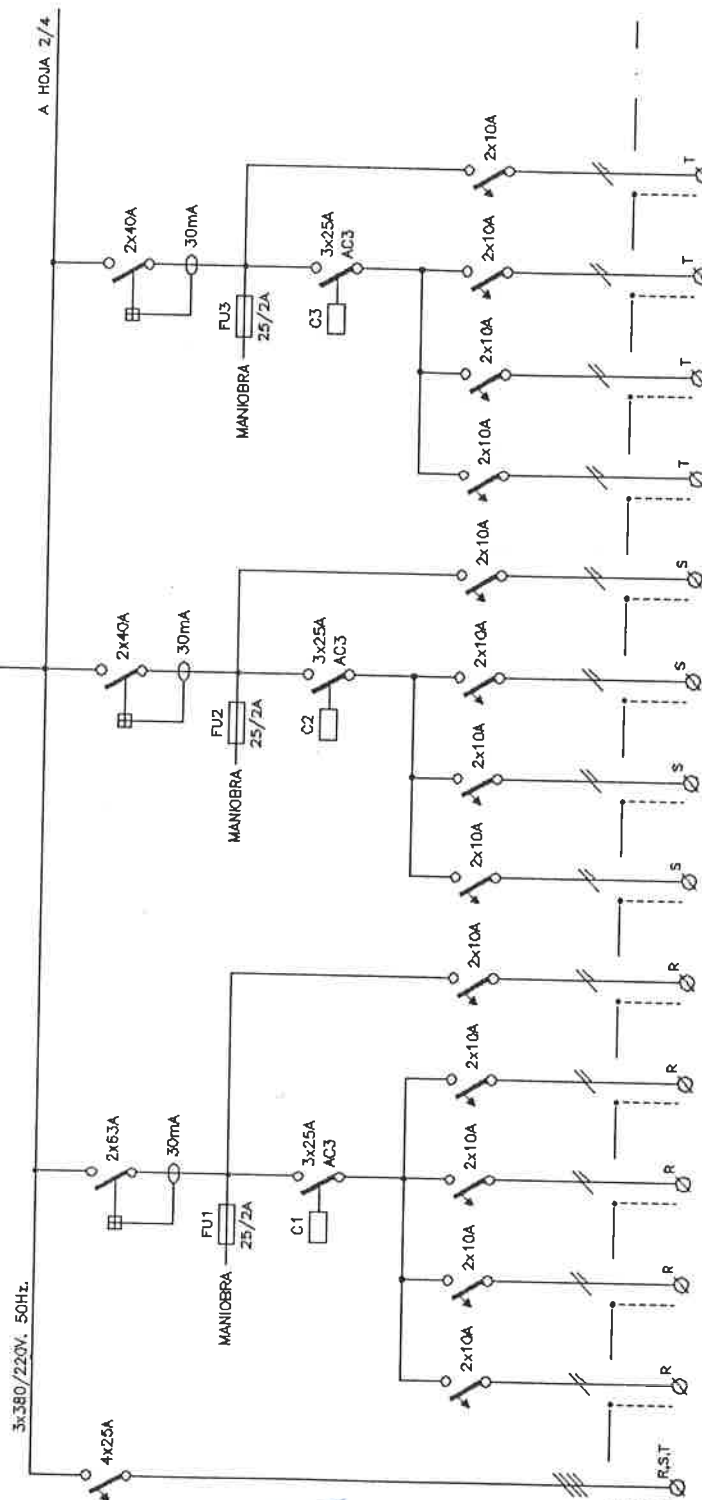

P1	A1	A2	A3	A4	A5	A6	A7	E2	A8	A9	A10	E3
ALUMBRADO OFICINA 1	ALUMBRADO OFICINA 2	ALUMBRADO OFICINA 3	ALUMBRADO OFICINA 4	EMERGENC. OFICINA 4	ALUMBRADO OFICINA 5	ALUMBRADO OFICINA 6	ALUMBRADO OFICINA 7	EMERGENC. OFICINA 8	ALUMBRADO OFICINA 8	ALUMBRADO OFICINA 9	ALUMBRADO OFICINA 10	EMERGENC. OFICINA 10
1458	1264	828	1.166	40	1.166	1.166	972	24	1.166	1.069	972	24
13,6	5,7	3,7	5,3	-	5,3	5,3	4,4	-	5,3	4,8	-	-
4x6+6	2x2,5+2,5	2x2,5+2,5	2x2,5+2,5	2x1,5+1,5	2x2,5+2,5	2x2,5+2,5	2x2,5+2,5	2x1,5+1,5	2x2,5+2,5	2x2,5+2,5	2x2,5+2,5	2x2,5+2,5
20	23	23	15	-	9	10	17	-	25	30	30	-
0,37	1,2	0,85	0,5	-	0,3	0,3	0,4	-	0,8	0,9	0,8	-

JUAN JOSE SANCHEZ FRANCO
INGENIERO TECNICO INDUSTRIAL
Colegiado Nº 14.524

P.T. INST. = 92.083W.

ESTE DISEÑO NO PUEDE SER REPRODUCIDO NI UTILIZADO SIN LA AUTORIZACION ESCRITA

PROYECTADO:	REVISADO:	APROBADO:	FECHA:
12/09/97	22/09/97	22/09/97	1/4

MONTAJES
BARCELONA GLORIES, S.A. - BARCELONA
INSTALACION ELECTRICA EN OFICINAS SECTOR 4.
CUADRO OFICINA 1.2
ALUMBRADO OFICINA 1 - PLANTA 2o.

REYME
Electricidad Industrial

019461 - 6 AGO. 97
VISADO-MADRID
CON DIRECCION