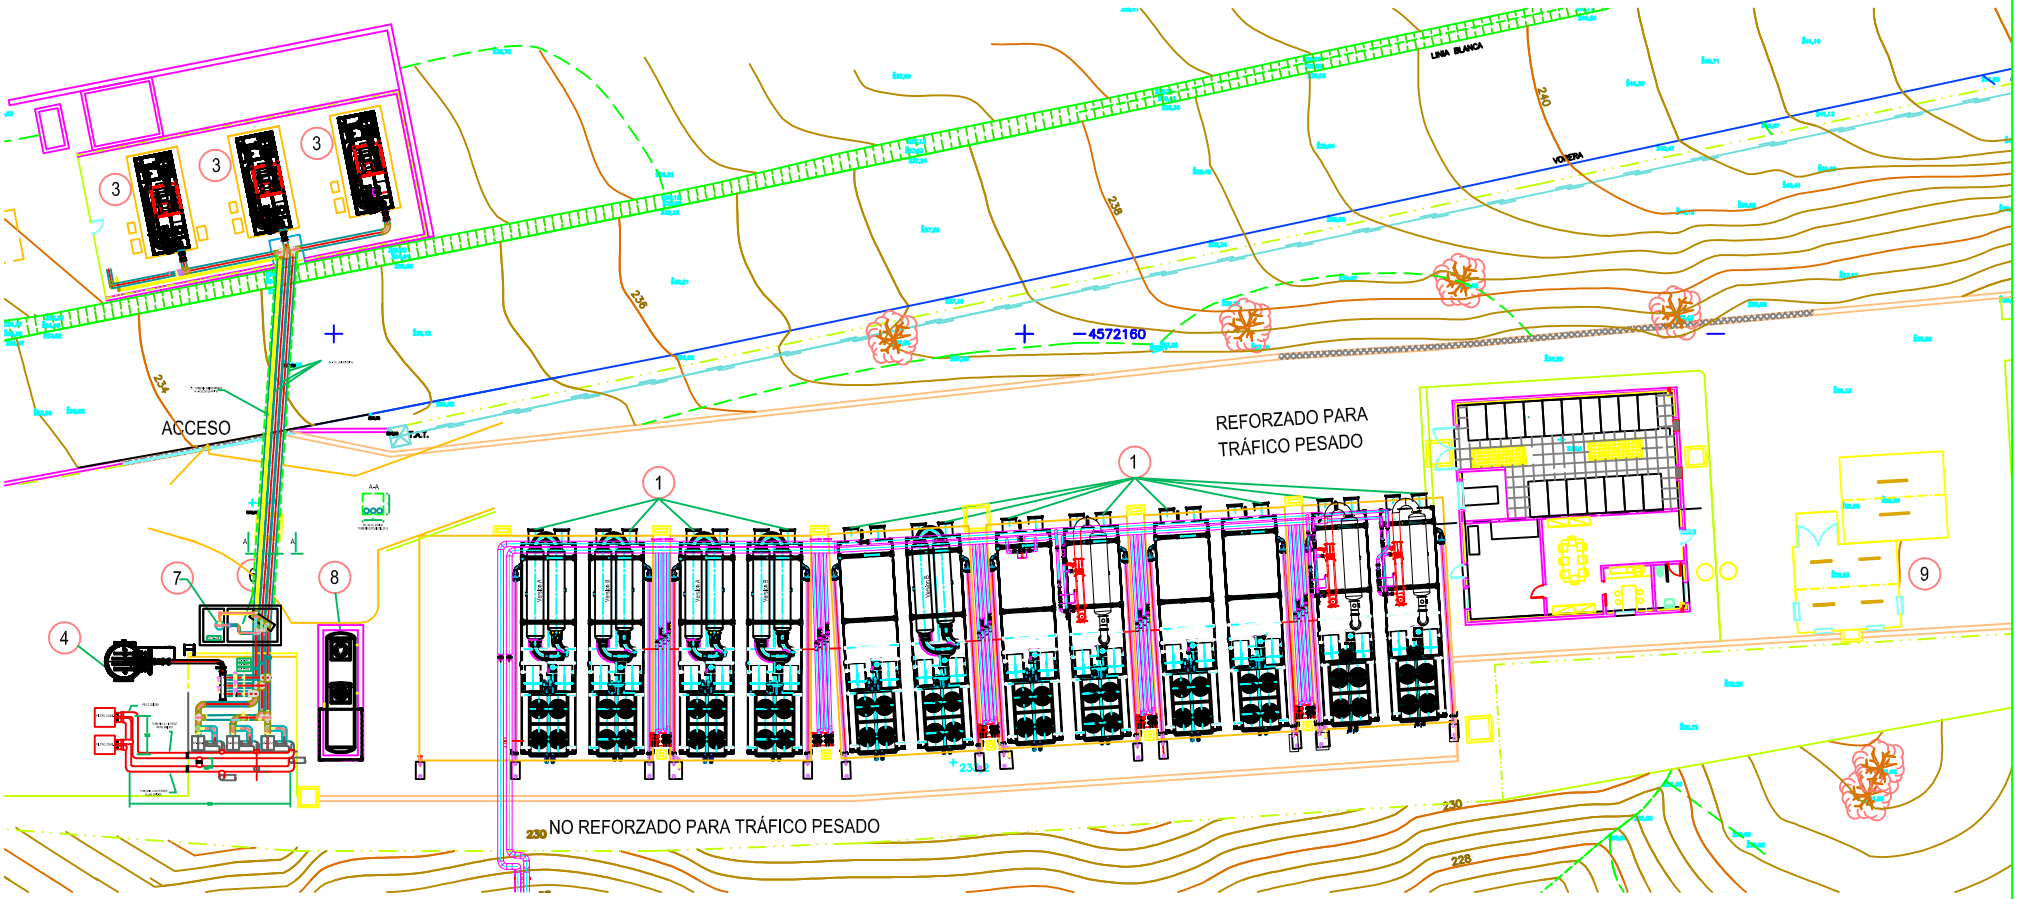

1. MOTOGENERADORES
2. SUBESTACIÓN ELÉCTRICA
3. SOPLANTES
4. ANTORCHA
5. EDIFICIO ELECTRICO Y DE CONTROL
6. POZO CONDENSADOS
7. LOSA FILTROS, VÁLVULAS
8. DEPÓSITO Y BOMBAS ACEITE
9. CONTENEDORES MANTENIMIENTO

ESTE PLANO INCLUIDOS LOS DATOS TECNICOS SON PROPIEDAD DE RESA, QUEDANDO PROHIBIDA SU REPRODUCCION O COMUNICACION A TERCEROS SIN AUTORIZACION ESCRITA DE ESTA COMPAÑIA / AQUEST PLANOL INCLOSOS LES DADES TÈCNIQUES SÓN PROPIETAT DE RESA, QUEDANT PROHIBIDA LA SEVA REPRODUCCIÓ O COMUNICACIÓ A TERCERS SENSE AUTORITZACIÓ EXPRESSA D'AQUESTA COMPANYIA

REV.	FECHA	MODIFICACION	REALIZADO	REVISADO	APROBADO
0	26.06.18	EDICION	JEC	AG	FS

PROYECTO EJECTIVO DE OPTIMIZACIÓN DE LA PLANTA DE VALORIZACIÓN ENERGÉTICA DEL DEPÓSITO CONTROLADO DE LA VALL DE JOAN (GARRAF)

PLANTA GENERAL
IMPLANTACIÓN FINAL DE EQUIPOS

Nº DE PLANO/DOCUMENTO CONTRATISTA: -

ESCALA: 1/300					A3
PROYECTO	AUTOR	DOC	TIPO	Nº	REV.
P499	RE	P	A	004	0