


NAU VOLUMINOSOS

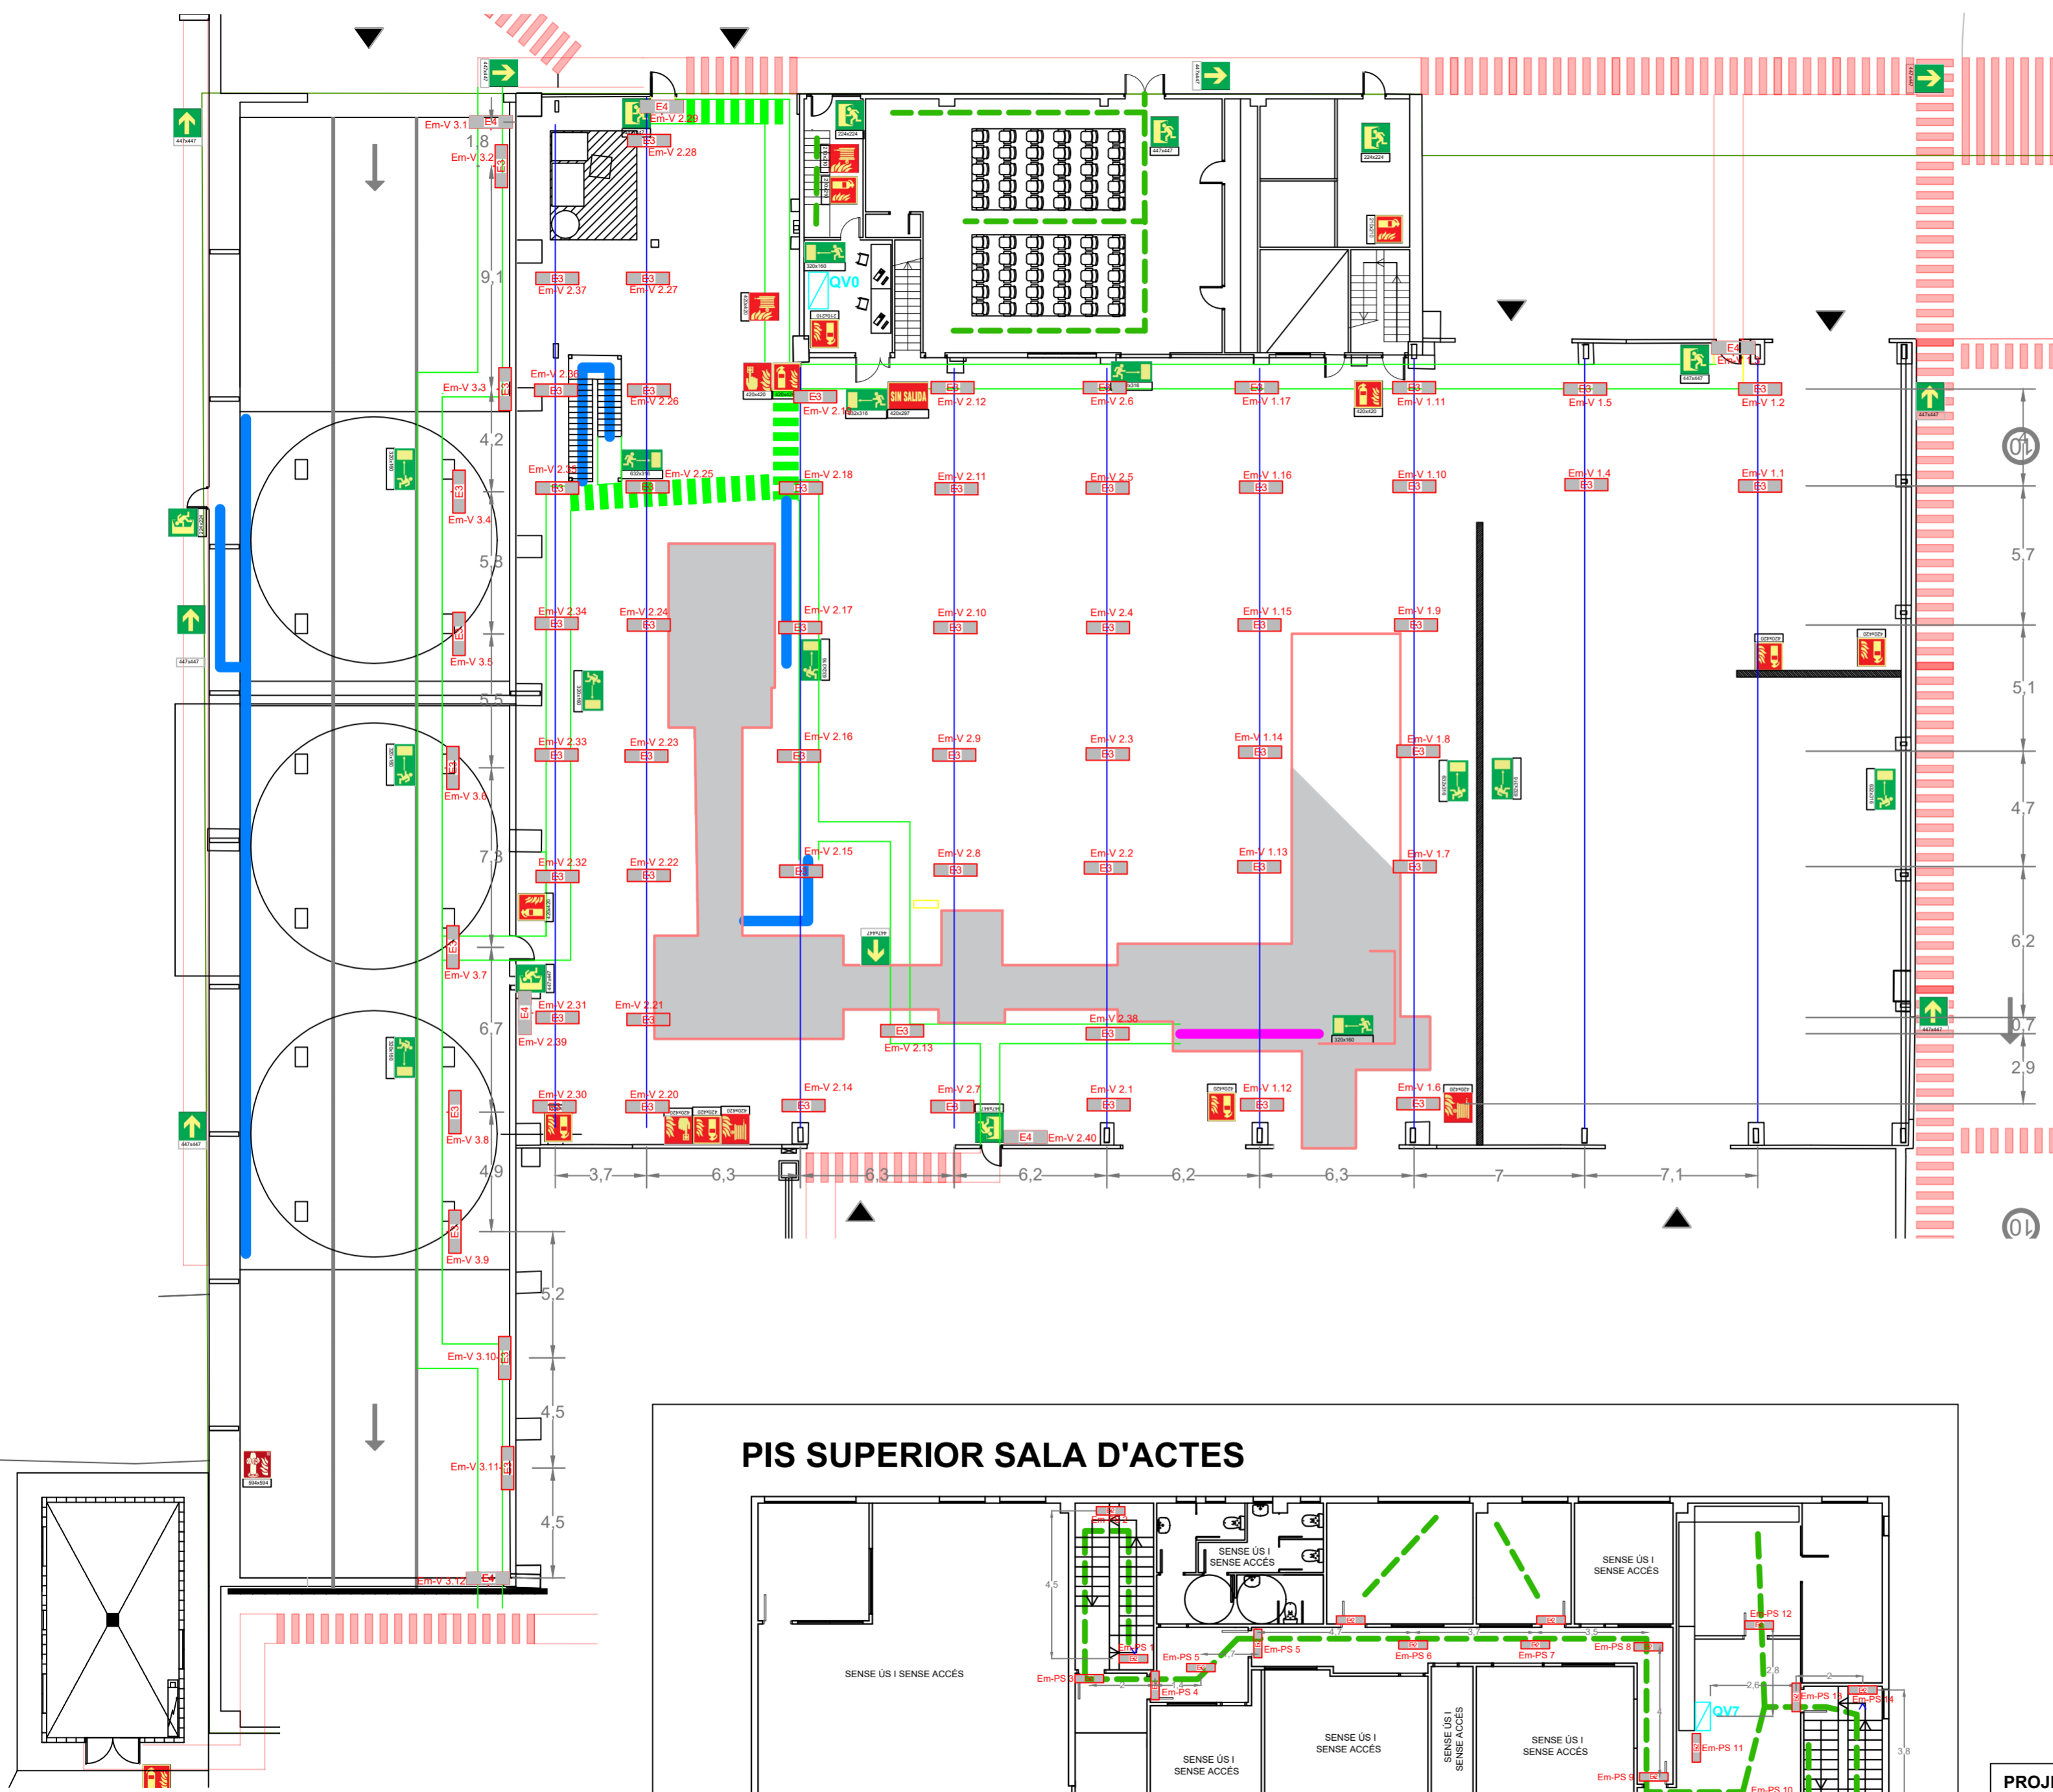

LLEGGENDA LLUMS D'EMERGÈNCIA DAISALUX


E2	HYDRA LD N2 (Pis superior Sala d'actes)
E3	ANTIFLAGRANTE LD N12
E4	ANTIFLAGRANTE LD N6

LLEGGENDA RECORREGUTS D'EVACUACIÓ

	RECORREGUT PB FÀBRICA h=6,70m
	RECORREGUT OFICINES I SALA D'ACTES
	RECORREGUT ELEVAT h=2,57m
	RECORREGUT SOTERRAT (Voluminosos)
	RECORREGUT EXTERIOR
	RECORREGUT VISITES PASSAREL·LA (Nau envasos)
	PERFIL MÀQUINA

LLEGGENDA SENYALITZACIÓ

	Extintor de pols
	Carro extintor de pols
	Polsador d'alarma
	Boca d'incendis equipada (BIE)
	Hidrant de columna
	Equip de lluita contra incendis
	Sortida d'Em-Eergència
	Recorregut d'Em-Eergència
	Via d'evacuació
	Punt de reunió
	Desfibrilador

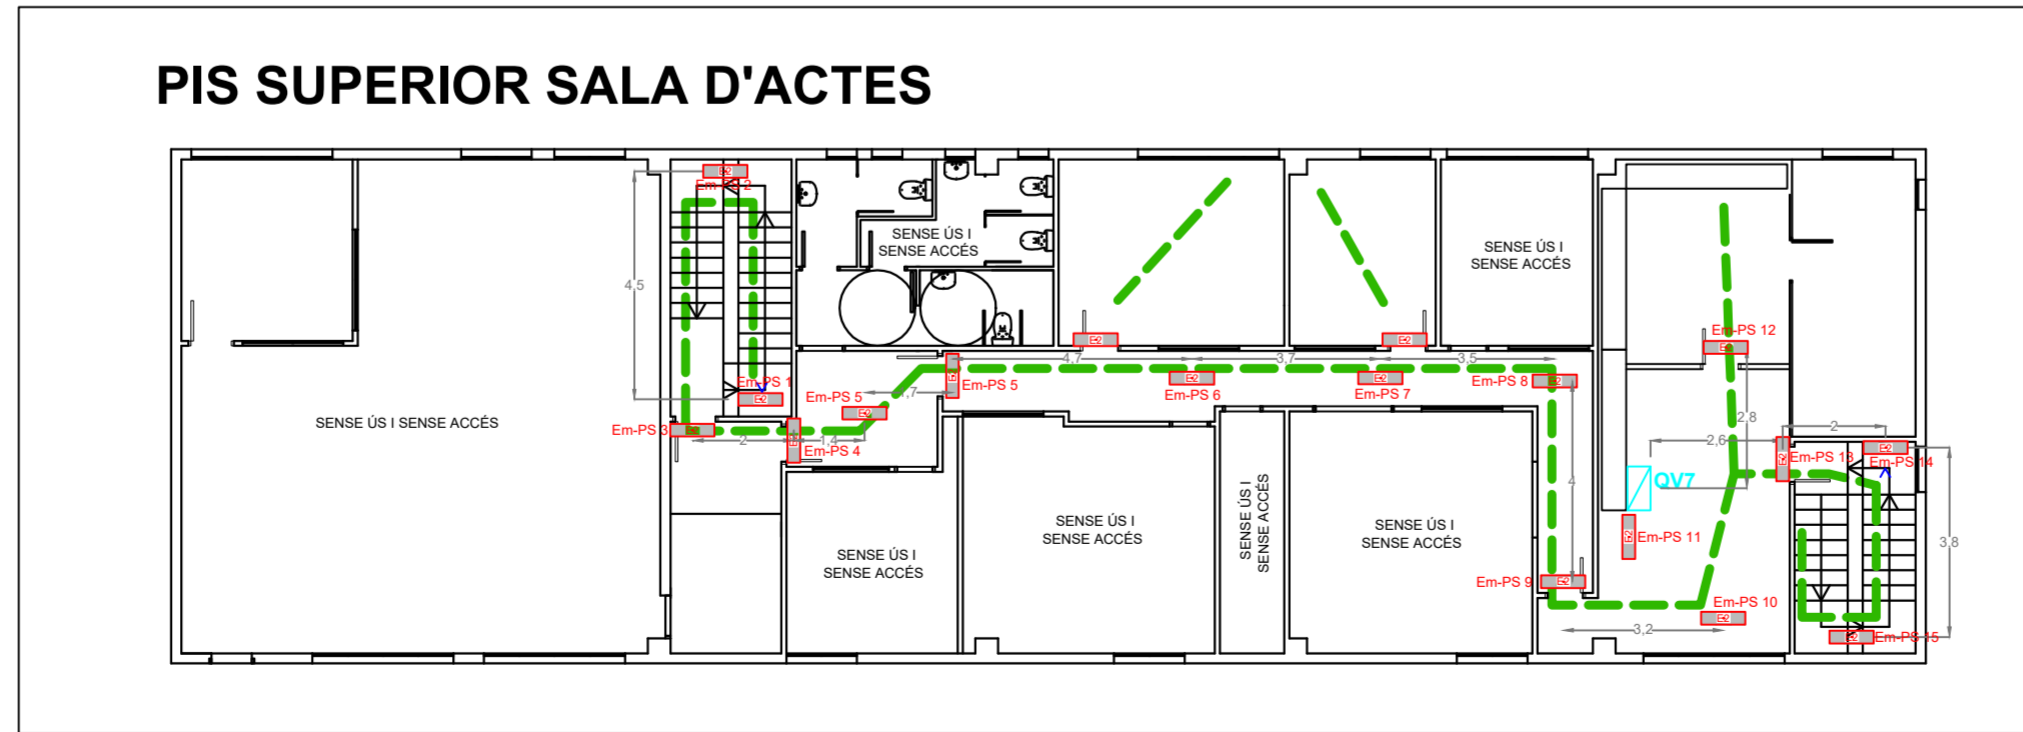

PROJECTE ELÈCTRIC DE BAIXA TENSIÓ DE LA INSTAL·LACIÓ DE L'ENLLUMENAT D'EMERGÈNCIA ANNEX DEL PROJECTE DE PROTECCIONS CONTRA INCENDIS
 Visat Núm. 2021910420 del 15/07/21 i Vistat Núm. 2022902308 del 15/02/2022

Títular: Tractament i selecció de residus, S.A. TERSA
Adreça: Carretera Camí Antic de Barcelona a València B-120, 08850 GAVÀ

ENGINYERIA - ARQUITECTURA Avgda. St. Esteve, 37 6è 1a 08402 GRANOLLERS Tel.: 93-870.01.64 mail@tecnocolor.com www.tecnocolor.com	EL SOL·LICITANT, L'ENGINYER, Sergi Bolea	NAU VOLUMINOSOS PIS SUPERIOR SALA D'ACTES ESCALA 1:200 1:150	Plànol núm. 03 Febrer 2025
---	--	---	---