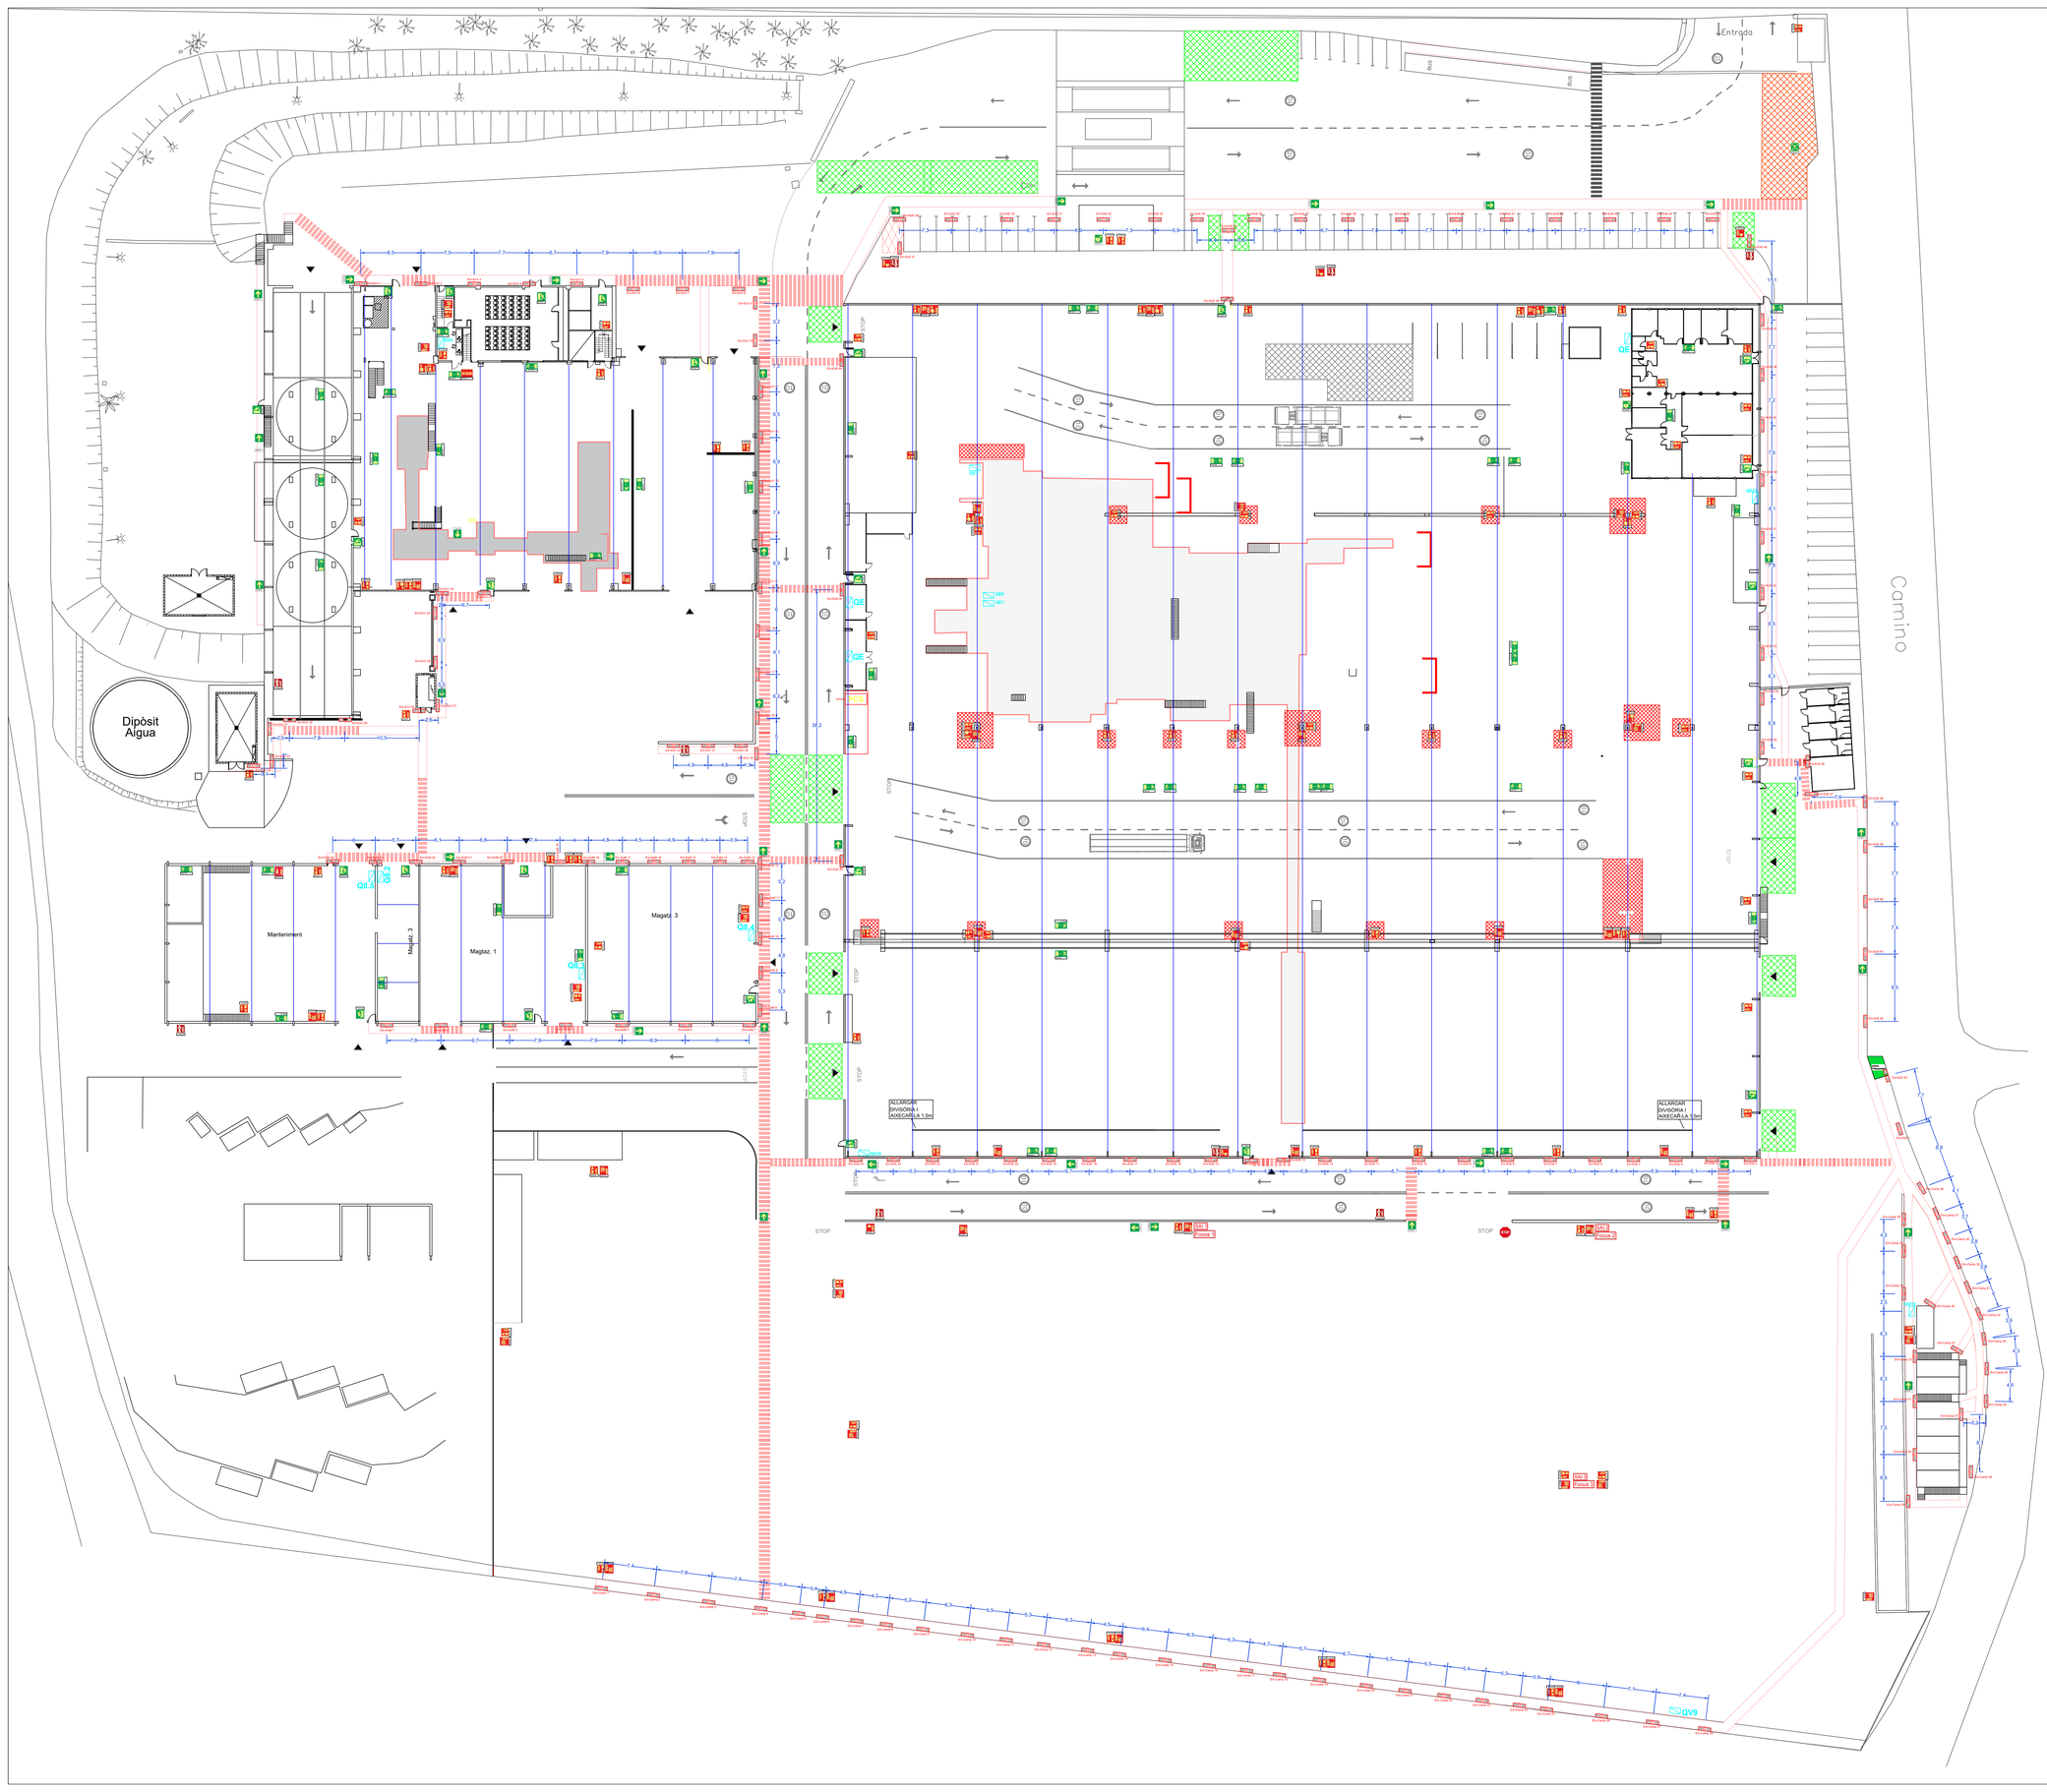

LLEGENDA LLUMS D'EMERGÈNCIA DAISALUX

E5	HYDRA LD N7 AEX A
SAI 1	SAIS FANALS
Focus 1	FOCUS EXISTENT DE 100W ALIMENTAT PER SAI

LLEGENDA RECORREGUTS D'EVACUACIÓ

- RECORREGUT PB FÀBRICA h=6,70m
- RECORREGUT OFICINES I SALA D'ACTES
- RECORREGUT ELEVAT h=2,57m
- RECORREGUT SOTERRAT (Voluminosos)
- RECORREGUT EXTERIOR
- RECORREGUT VISITES PASSAREL·LA (Nau envasos)
- PERFIL MÀQUINA

LLEGENDA SENYALITZACIÓ

- Extintor de pols
- Carro extintor de pols
- Polsador d'alarma
- Boca d'incendis equipada (BIE)
- Hidrant de columna
- Equip de lluita contra incendis
- Sortida d'Em-Eergència
- Recorregut d'Em-Eergència
- Via d'evacuació
- Punt de reunió
- Desfibrilador

REGISTRE DE VERIFICACIÓ DOCUMENTAL
Nº Procés 2025903074
Nº Col·legiat 9531
05-03-2025
GAVÀ
COL·LEGI D'ENGINYERS TÈCNICS INDUSTRIALS DE BARCELONA
El codi QR permet comprovar la validesa del control col·legial.

PROJECTE ELÈCTRIC DE BAIXA TENSIÓ DE LA INSTAL·LACIÓ DE L'ENLLUMENAT D'EMERGÈNCIA
ANNEX DEL PROJECTE DE PROTECCIONS CONTRA INCENDIS
Visat Núm. 2021910420 del 15/07/21 i Vistat Núm. 2022902308 del 15/02/2022

Titular: Tractament i selecció de residus, S.A. TERSA
Adreça: Carretera Camí Antic de Barcelona a València B-120, 08850 GAVÀ

ENGINYERIA - ARQUITECTURA
Tecno Consultor
Agda. St. Esteve, 37 Bx 1a
08402 GRANOLLERS
Tel.: 93 870.01.64
mail@tecno-consultor.com
www.tecno-consultor.com
EL SOL LICITANT
TERSA
L'ENGINYER
Sergi Bolea

EXTERIOR
ESCALA 1:250
Plànol núm. 05
Febrer 2025