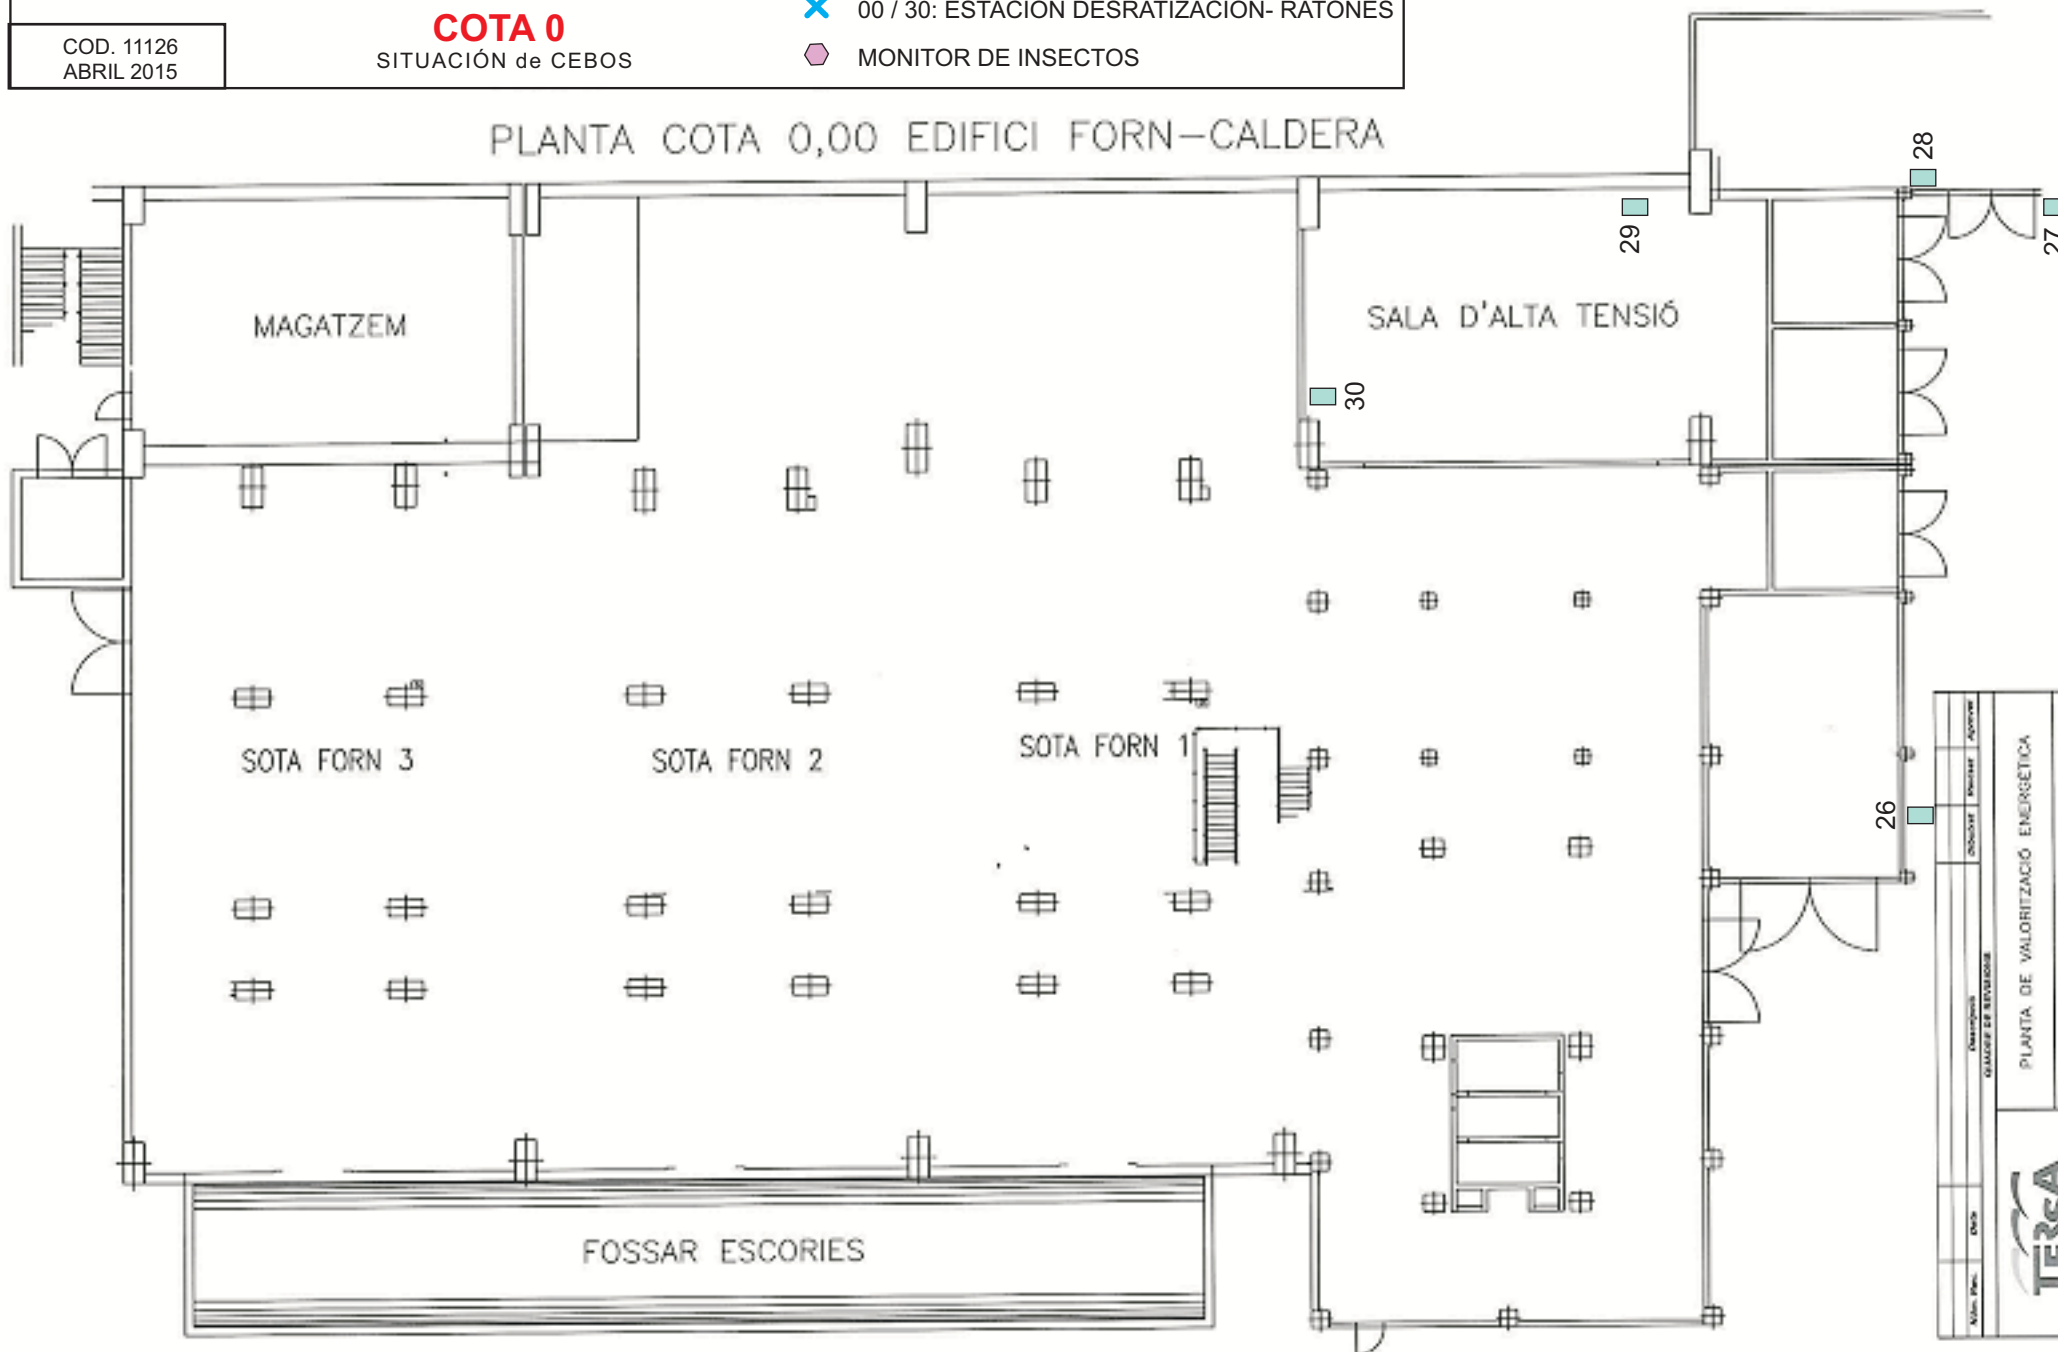


- 05 / 40: ESTACIÓN DESRATIZACIÓN- RATAS
- 00 / 30: ESTACIÓN DESRATIZACIÓN- RATONES
- MONITOR DE INSECTOS

COD. 11126
ABRIL 2015

SITUACIÓN de CEBOS

PLANTA COTA 0,00 EDIFICI FORN-CALDERA

[illegible]