




PLANTA

SECCIÓN PLANTA ALZADA

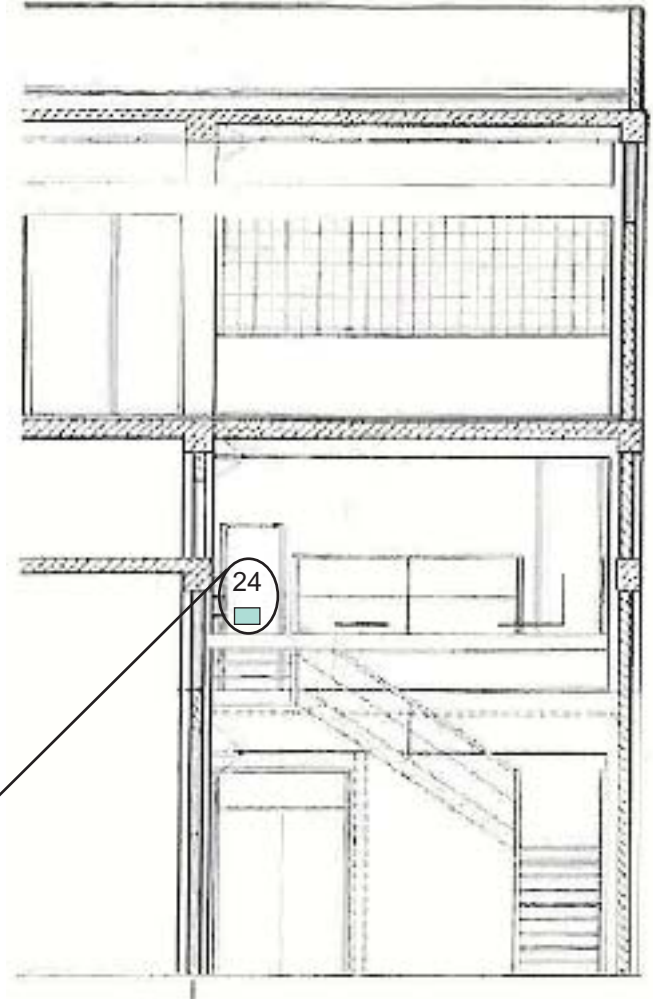

Zona		País		Comarca		Municipi		Ajuntament	
<div style="display: flex; justify-content: space-between;"> <div style="width: 30%;">  <p>TERSA Energies TERSA S.L. - 08190</p> </div> <div style="width: 70%;"> <p>PLAN A EFICIÈNCIA ENERGÈTICA</p> <p>OPERA DIFUSIÓ SERVEIS RENTAT DE GASOS</p> </div> </div>									
Adm. subscritor:		Instal·lació:		Consumidor:					
				Tipus		Lloc		Emissió	
		A2							

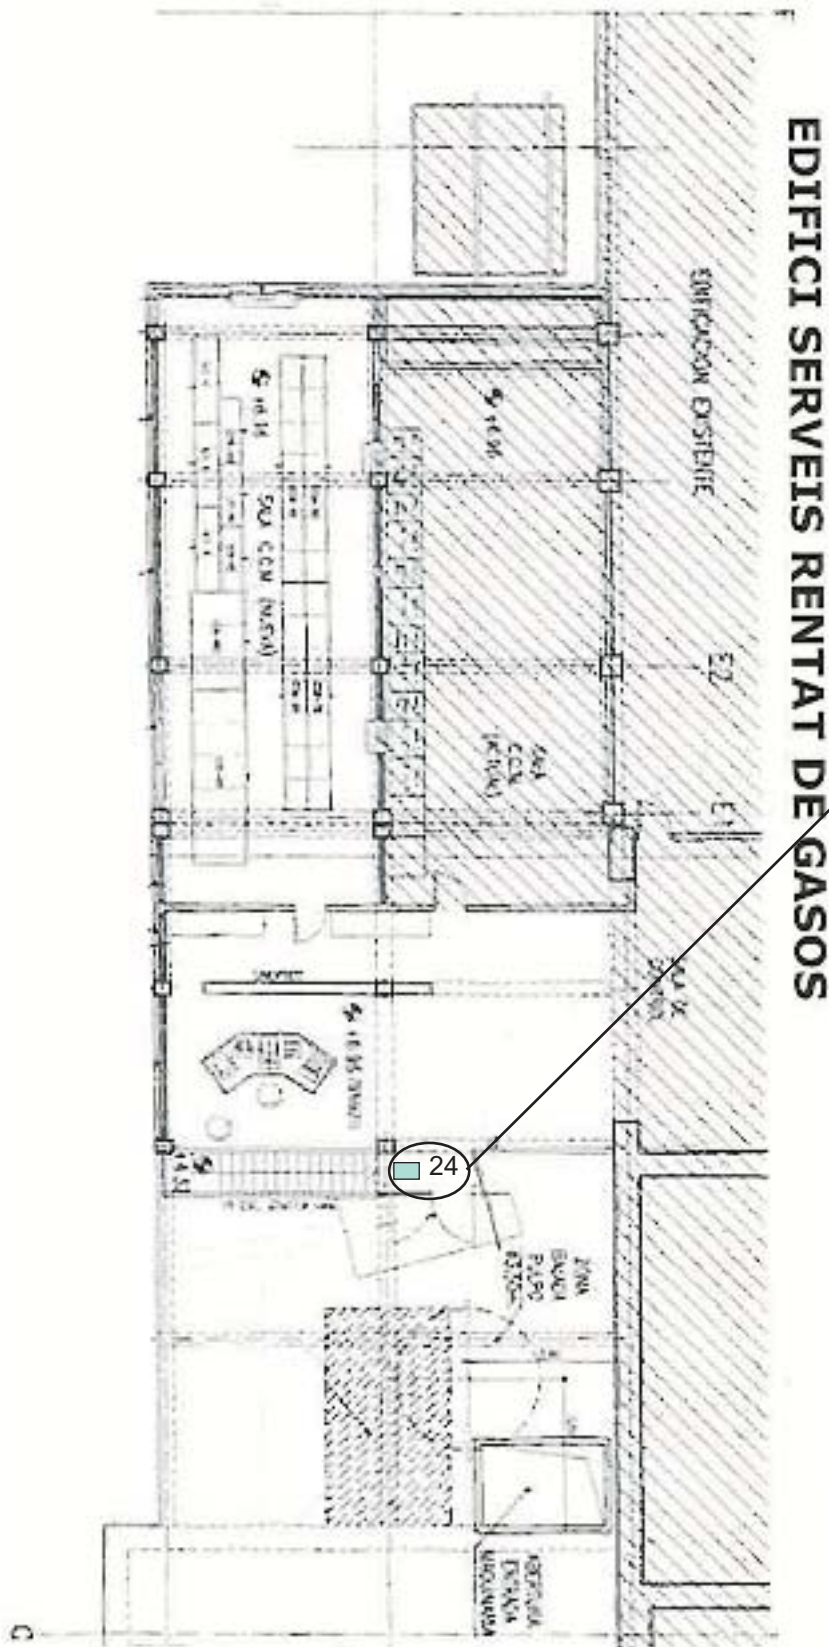

**TERSA: TRACTAMENT I
SELECCIÓ DE RESIDUS, S.A.
EDIFICIO LIMPIEZA GASES**

SITUACIÓN de CEBOS

COD. 11126
ABRIL 2015

- 01 / 40: ESTACIÓN DESRATIZACIÓN- RATAS
- 00 / 30: ESTACIÓN DESRATIZACIÓN- RATONES
- MONITOR DE INSECTOS