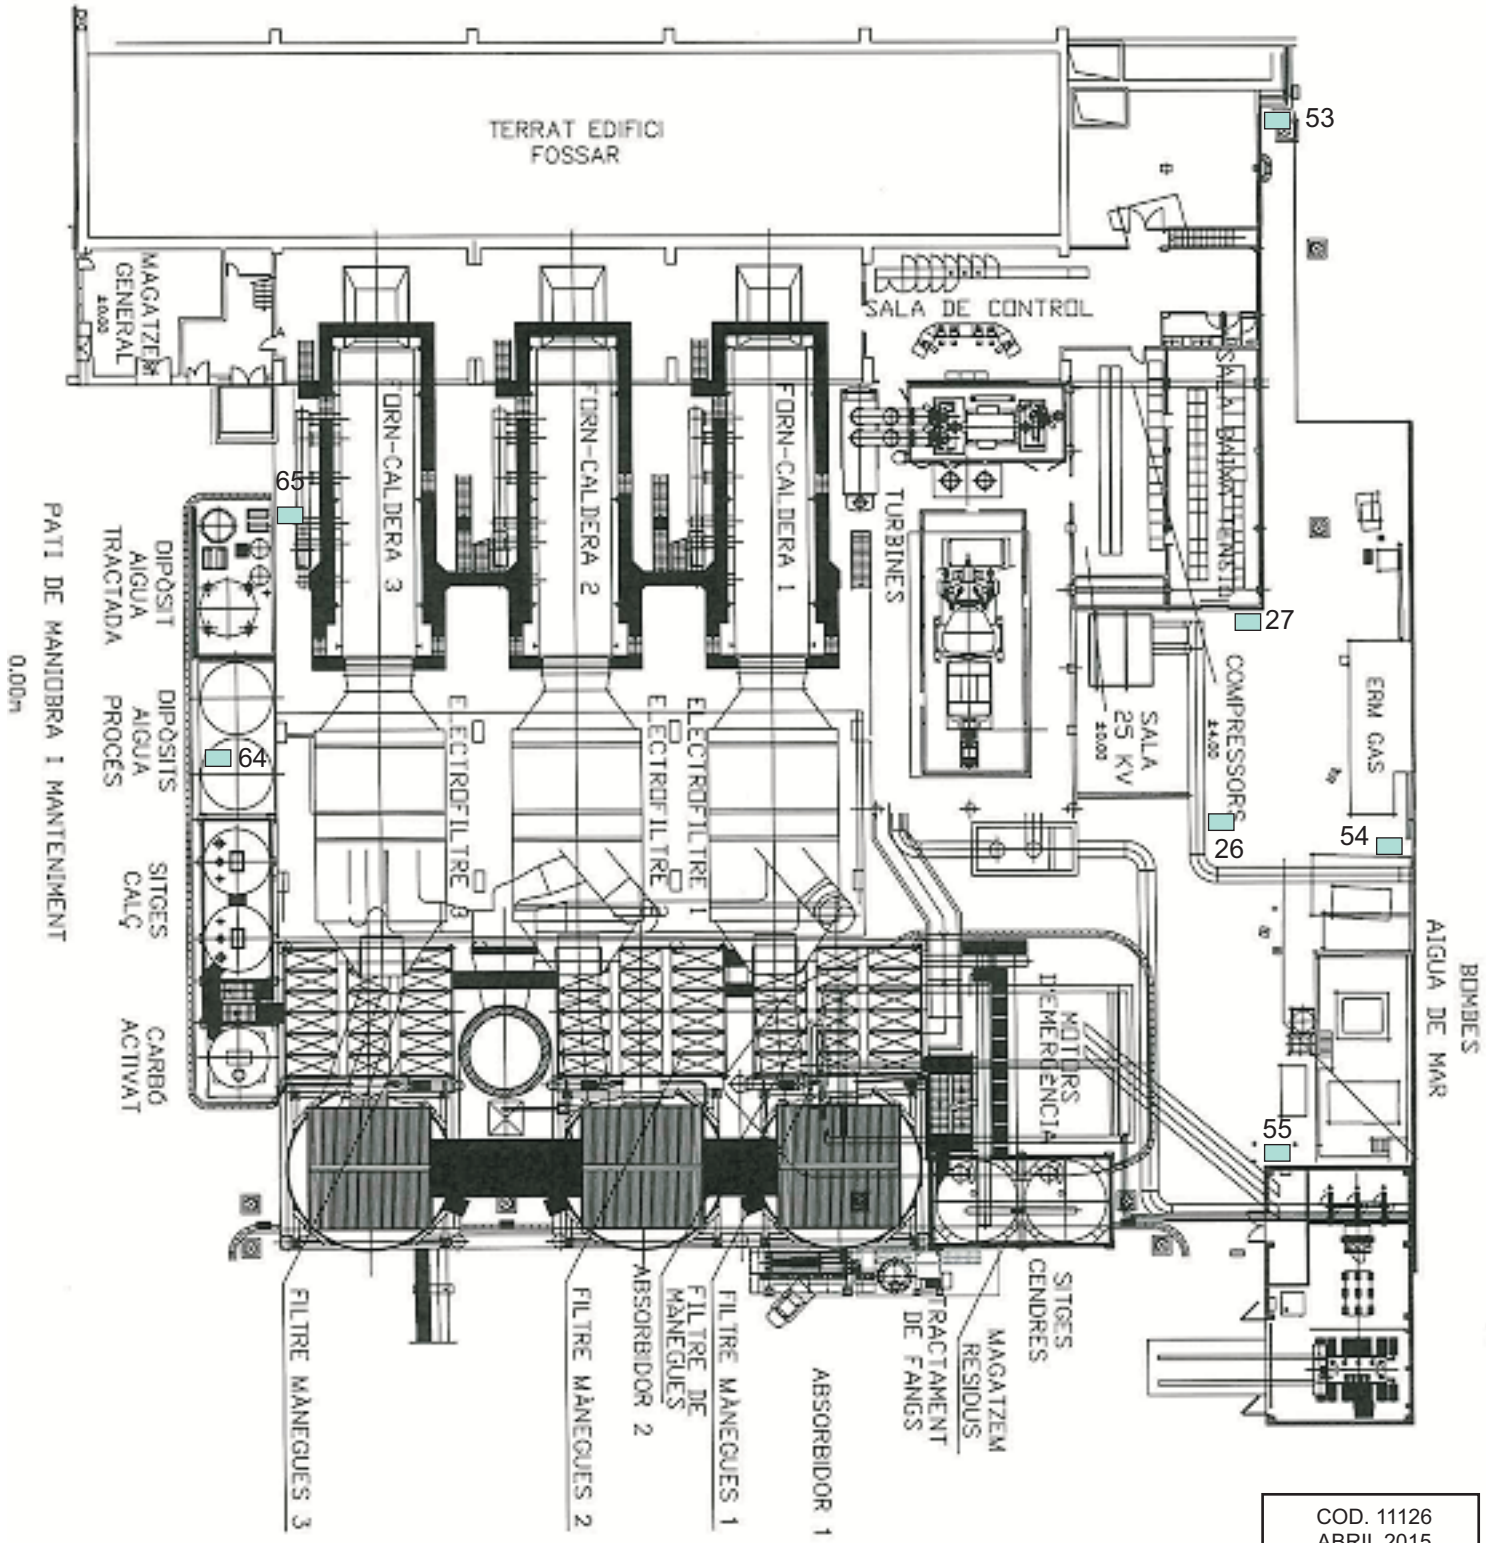

COD. 11126
ABRIL 2015

Núm. Rev.	Data	Descripció	Dibuixat	Revisat	Aprovat
QUADRE DE REVISIONS					

TERSA TRACTAMENT I SELECCIÓ DE RESIDUS

PLANTA DE VALORITZACIÓ ENERGÈTICA

PLÀNOL PLANTA FORNS+RENTAT GASOS

Núm. plànol origen	Substituït/s			Substituït per		
	Escala	Format	Projecte	Tipus	Àrea	Número	Rev.
	1/2400	A3					

TERSA: TRACTAMENT I SELECCIÓ DE RESIDUS, S.A. HORNOS + LIMPIEZA GASES

SITUACIÓN de CEBOS

RAINS

- 07 / 40: ESTACIÓN DESRATIZACIÓN- RATAS
- 00 / 30: ESTACIÓN DESRATIZACIÓN- RATONES
- MONITOR DE INSECTOS