



ZONA D'ACTUACIÓ

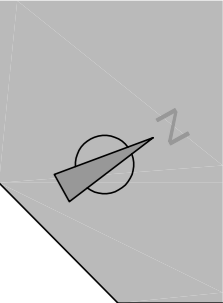

ESCOLA PAU CASALS

ESCOLA PAU CASALS

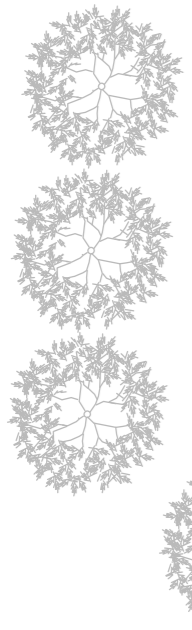

Ajuntament  de Barcelona

EBM L'ARQUET

Plànol:
PLANTES BAIXA
ZONA D'ACTUACIÓ

Escales: A-3: 1/150
Adreça: C./ Jorge Manrique, 12 (08035)
Districte: Horta-Guinardó
Data: Juny-2025


Plànol n.
01

L'Arquitecte

Departament Serveis Tècnics IMEB

L'Enginyer

ACCÉS ESCOLA BRESSOL

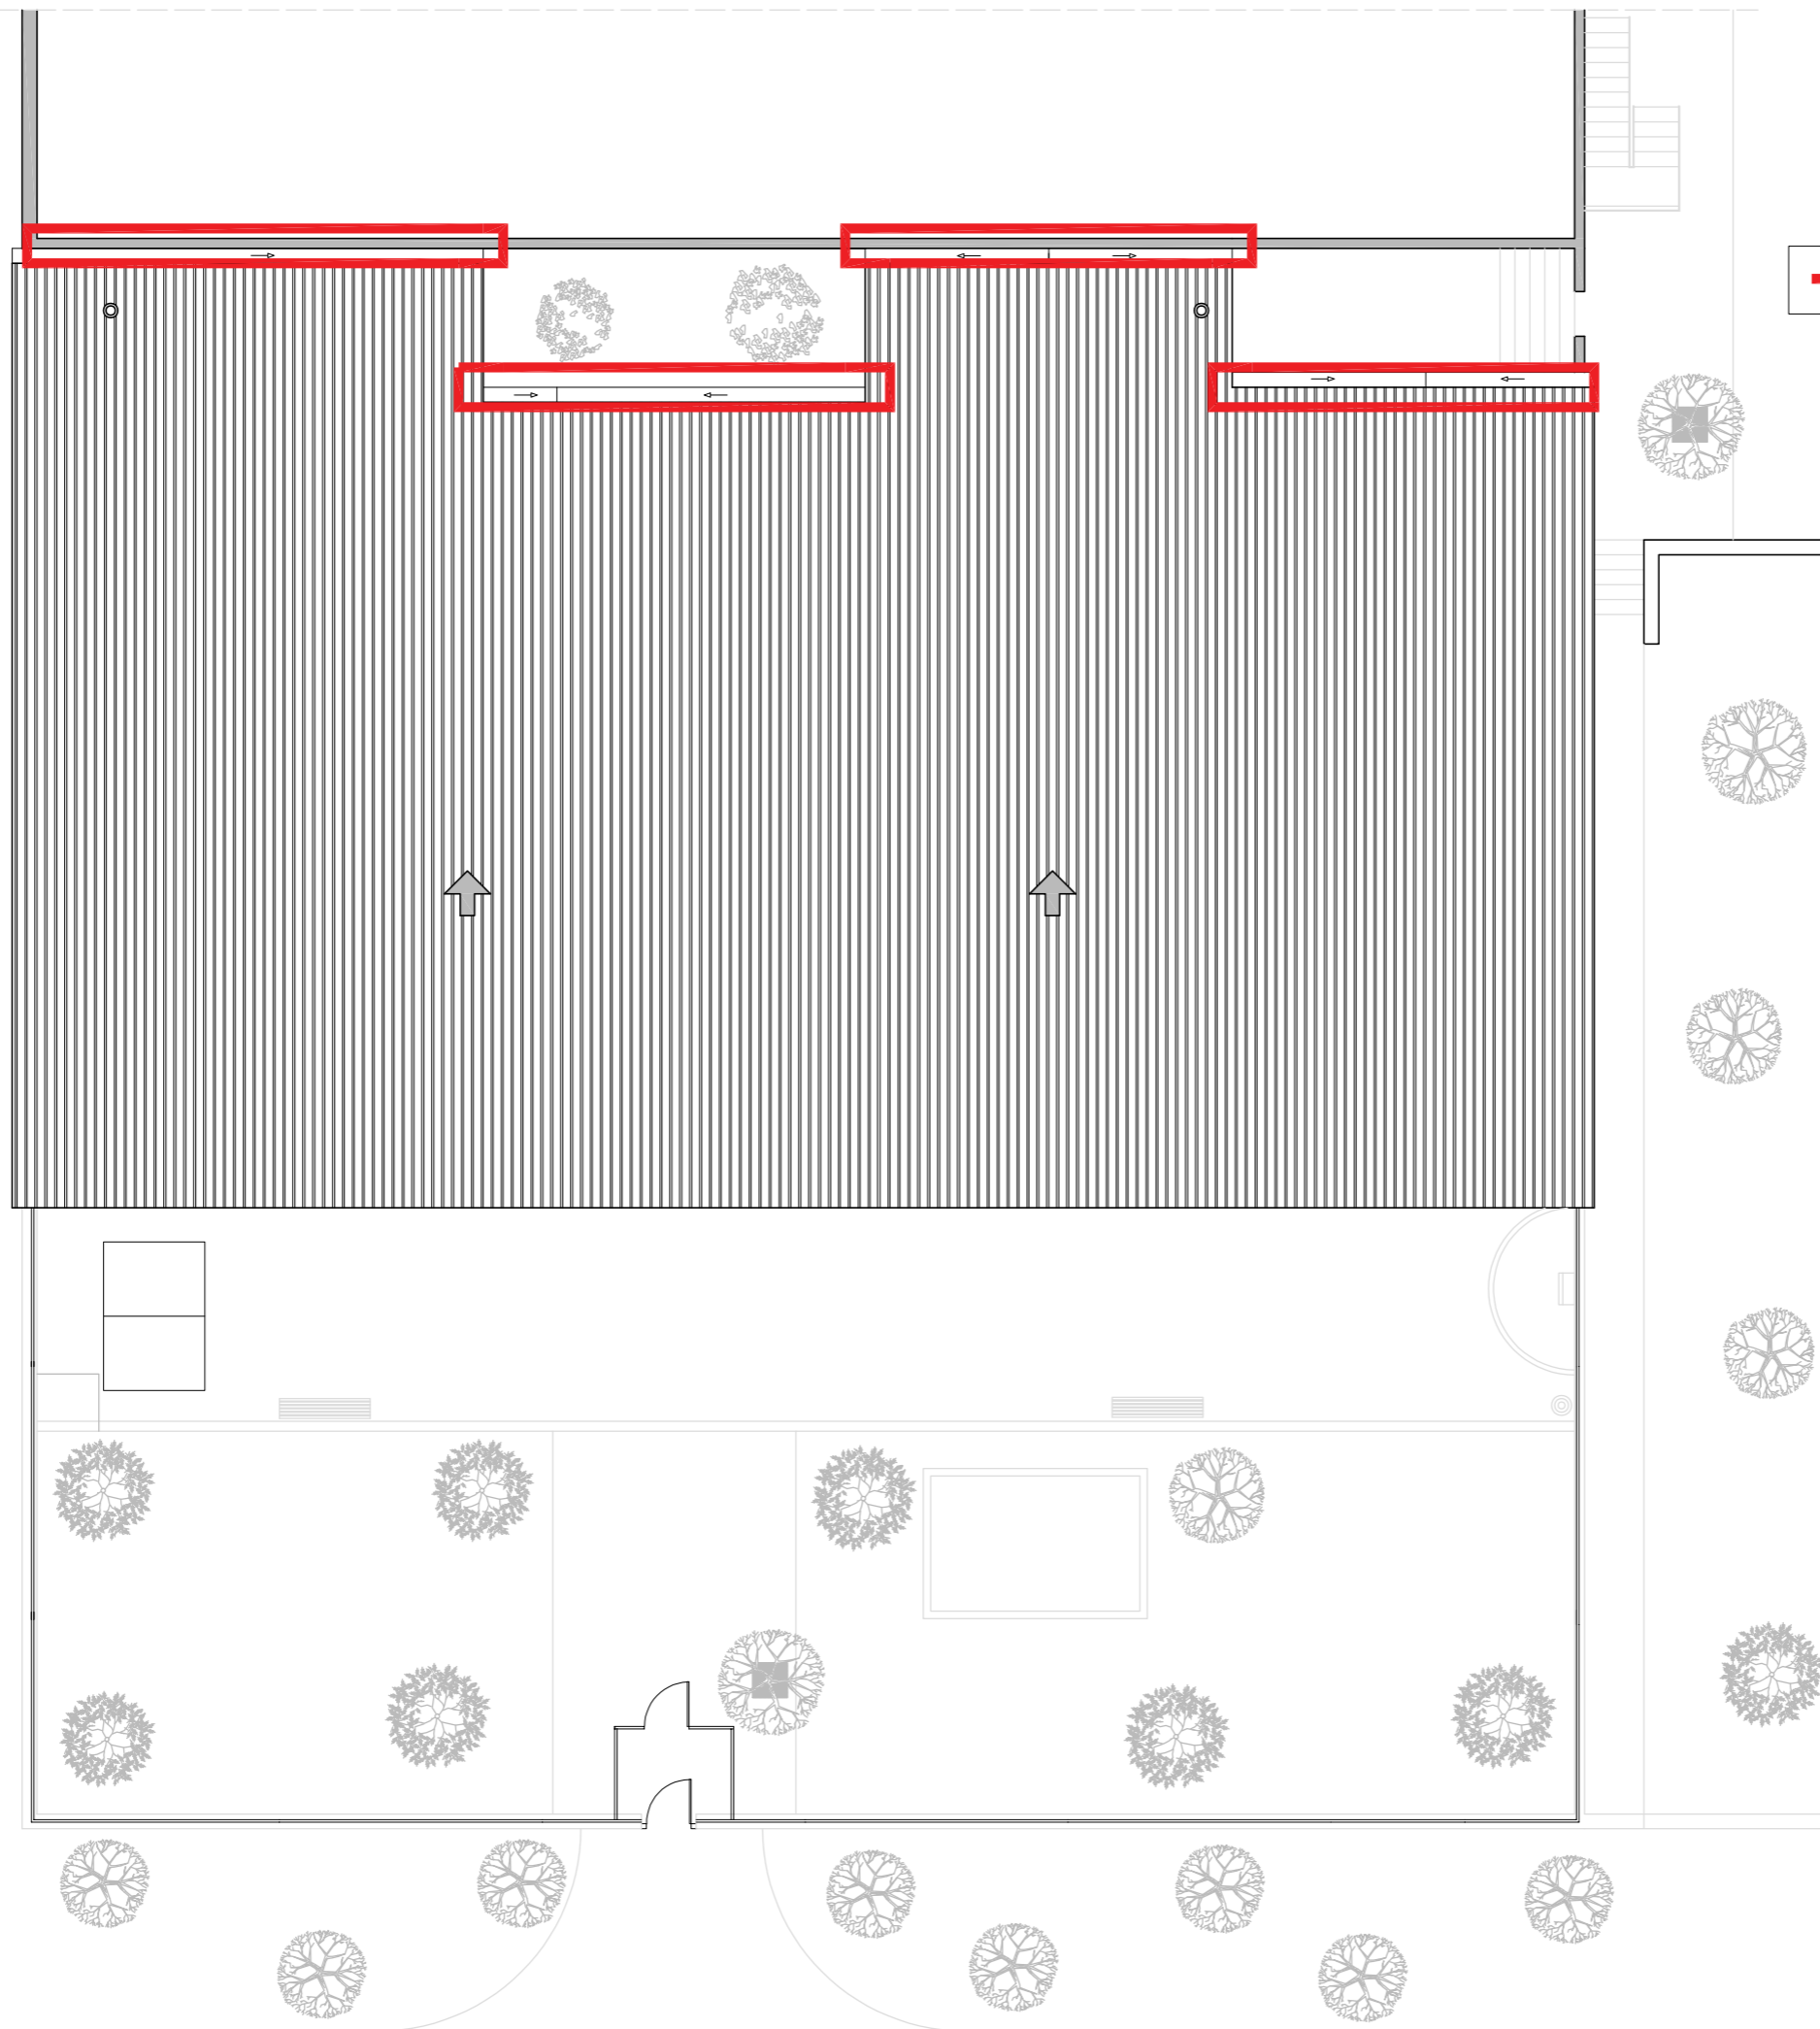

ZONA D'ACTUACIÓ