




VISTA AA' - ESTRUCTURA ACTUAL A REFORMAR (E 1:250)

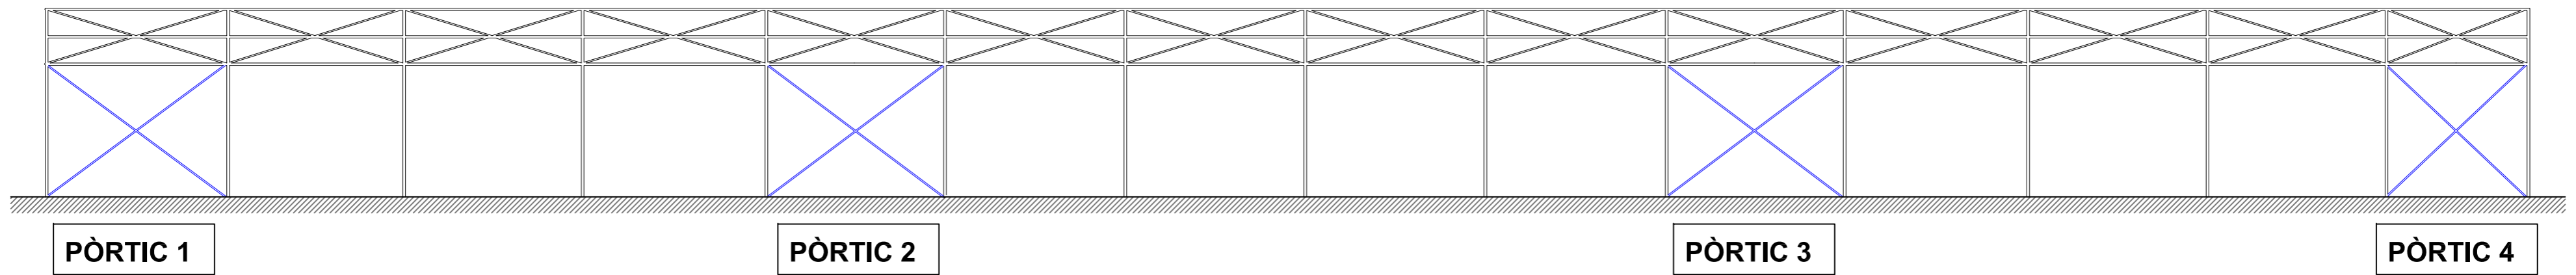


VISTA AA' - ESTRUCTURA DESPRÉS DE L'ADEQUACIÓ (E 1:250)

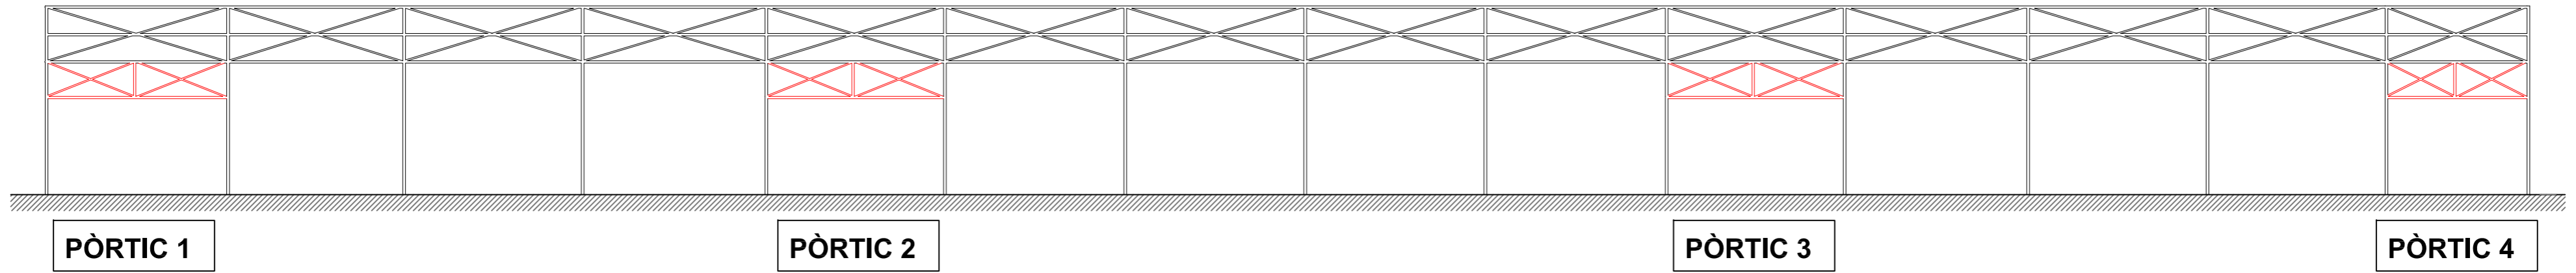


ESTRUCTURA PÒRTIC 1 (E 1:100)

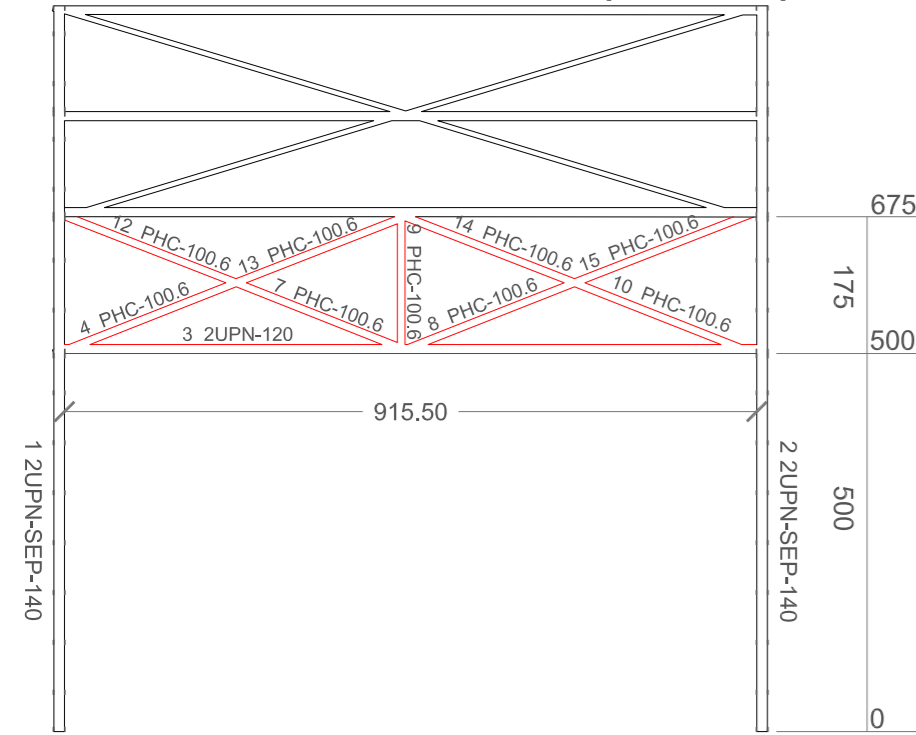


ESTRUCTURA PÒRTIC 2 (E 1:100)

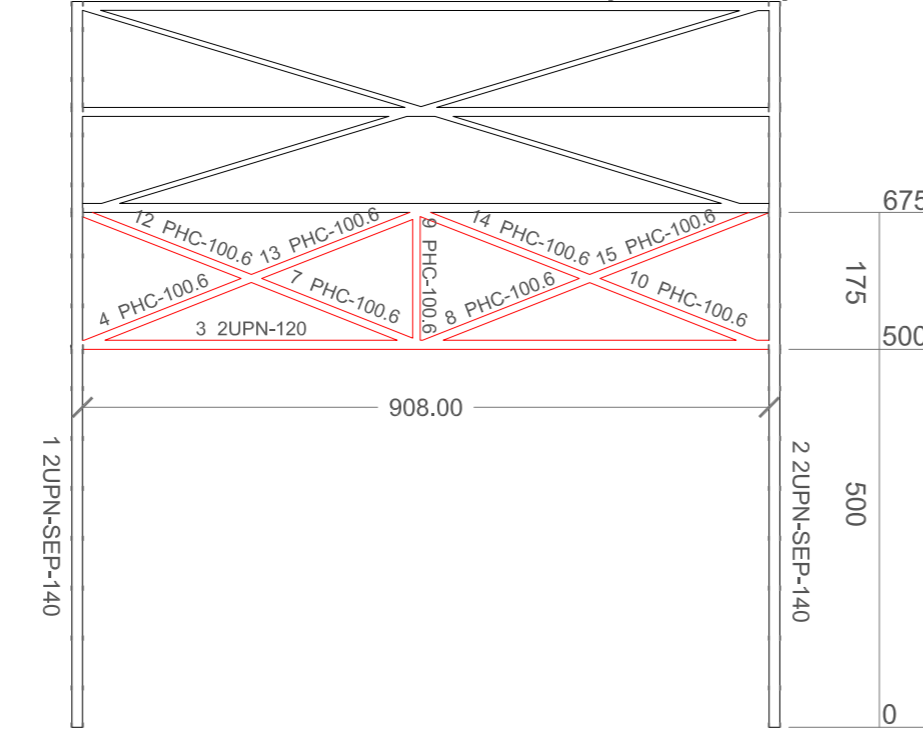


ESTRUCTURA PÒRTIC 3 (E 1:100)

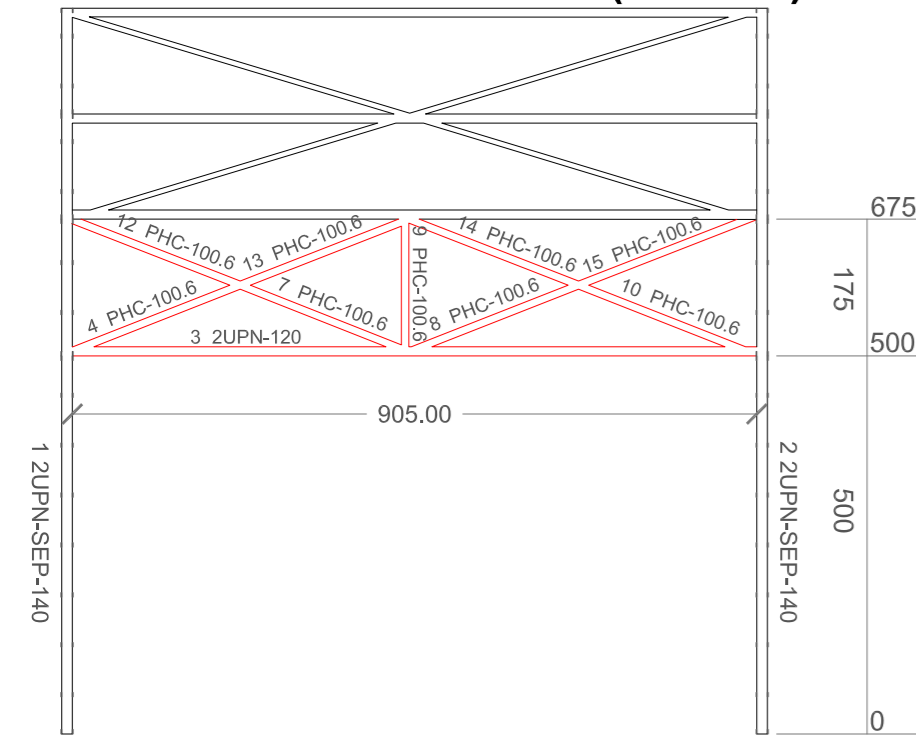


ESTRUCTURA PÒRTIC 4 (E 1:100)

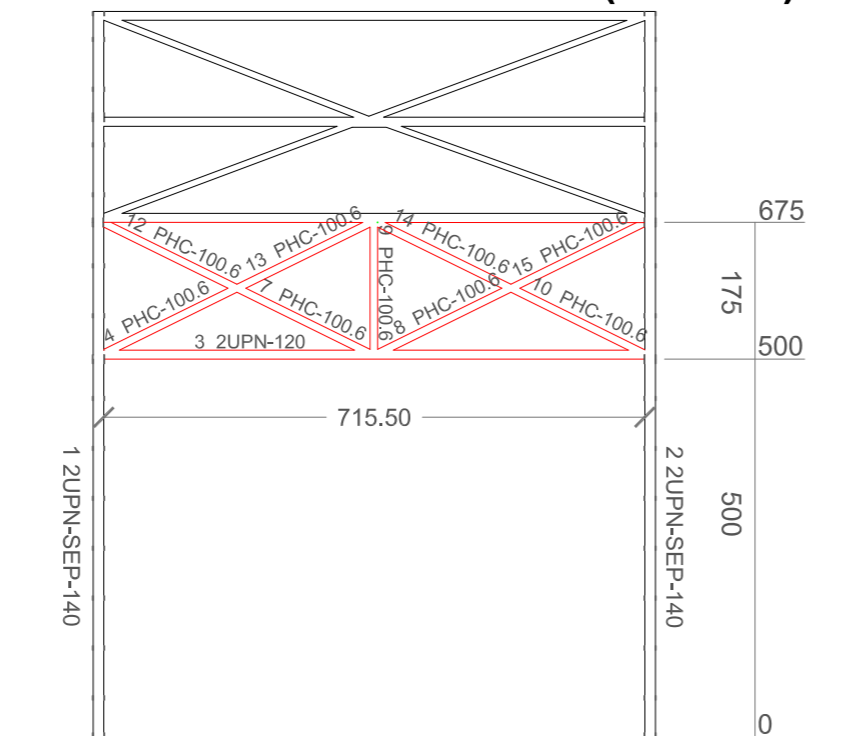


TENSIONS D'ACER ACTUALS (E 1:100)

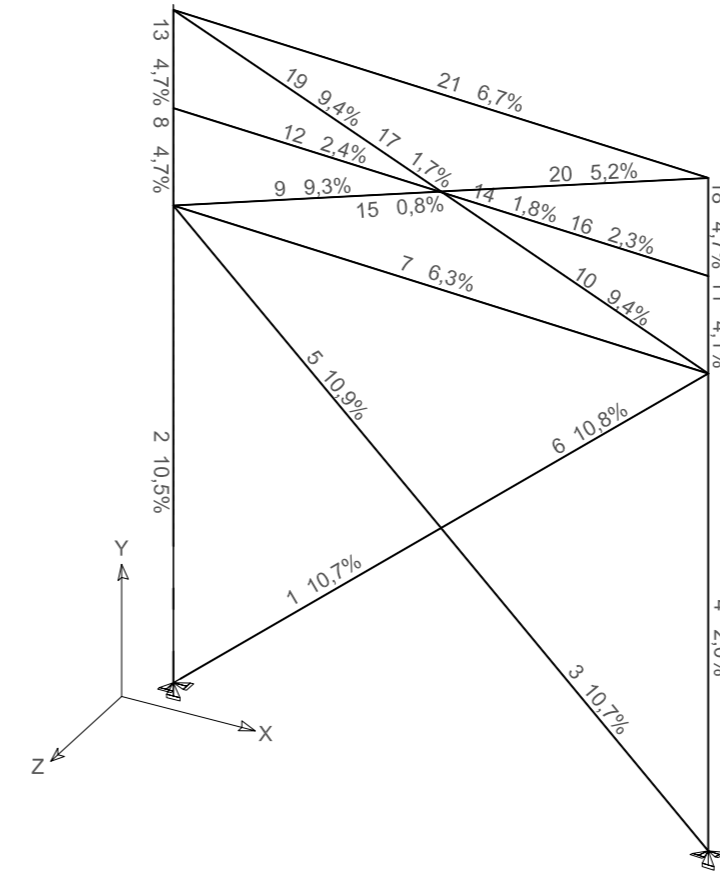

TENSIONS D'ACER DESPRÉS D'ADEQUACIÓ (E 1:100)

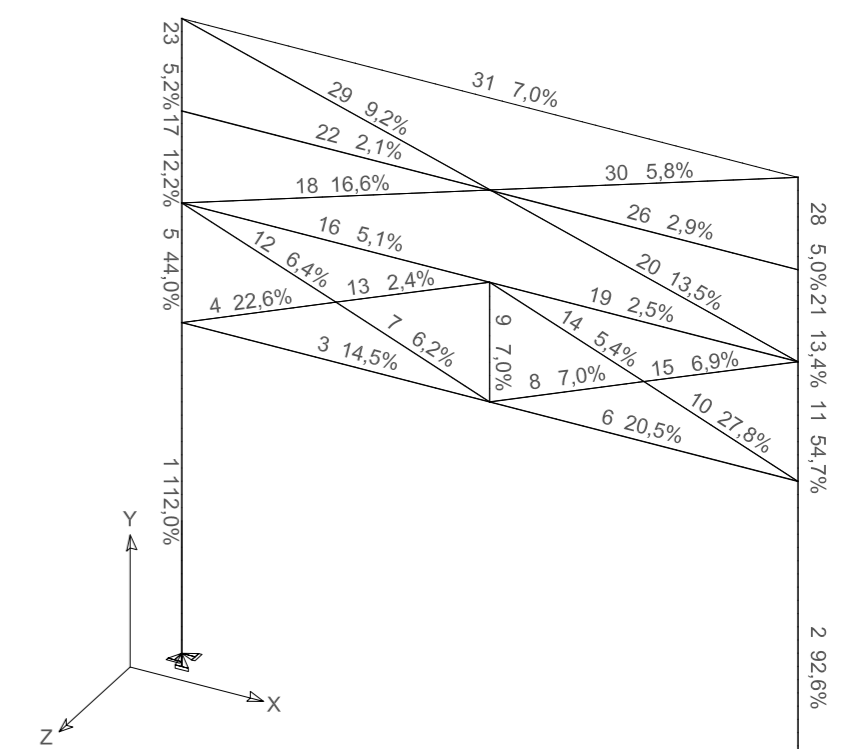

CROQUIS NAU ENVASOS

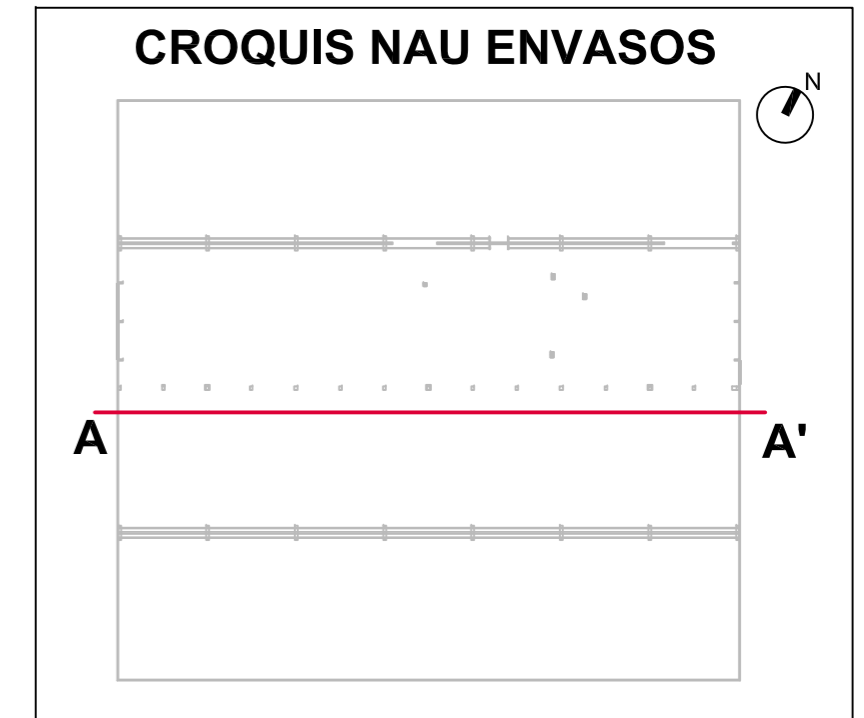

COL·LEGI D'ENGINYERS GRADUATS I ENGINYERS TÈCNICS INDUSTRIALS DE BARCELONA

09/03/2020 / 2020903648

Registre de verificació documental A efectes d'acreditació de l'assegurança de responsabilitat civil professional

PROJECTE DE CÀLCUL ESTRUCTURAL NAU ENVASOS de la planta de reciclatge de la Ctra. Camí Antic de BCN a València B-120, 08850 GAVÀ
Titular: Selectives Metropolitanas, S.A. SEMESA

Avgda. Sant Esteve, 37 6è 1a. 08402 GRANOLLERS
Tel.: 93-870.01.64 - Skype: tecnoconsultor
mail@tecnoconsultor.com
www.tecnoconsultor.com

TECNO CONSULTOR
PROJECTES LEGALITZACIONS ASSESSORAMENT TÈCNIC

EL SOL·LICITANT,

L'ENGINYER,

ESTRUCTURA PLANTA ENVASOS

ESCALA 1/250 1/100

Plànol núm.

02
Març 2020

Sergi Bolea Noya