




Escala 1:10,000

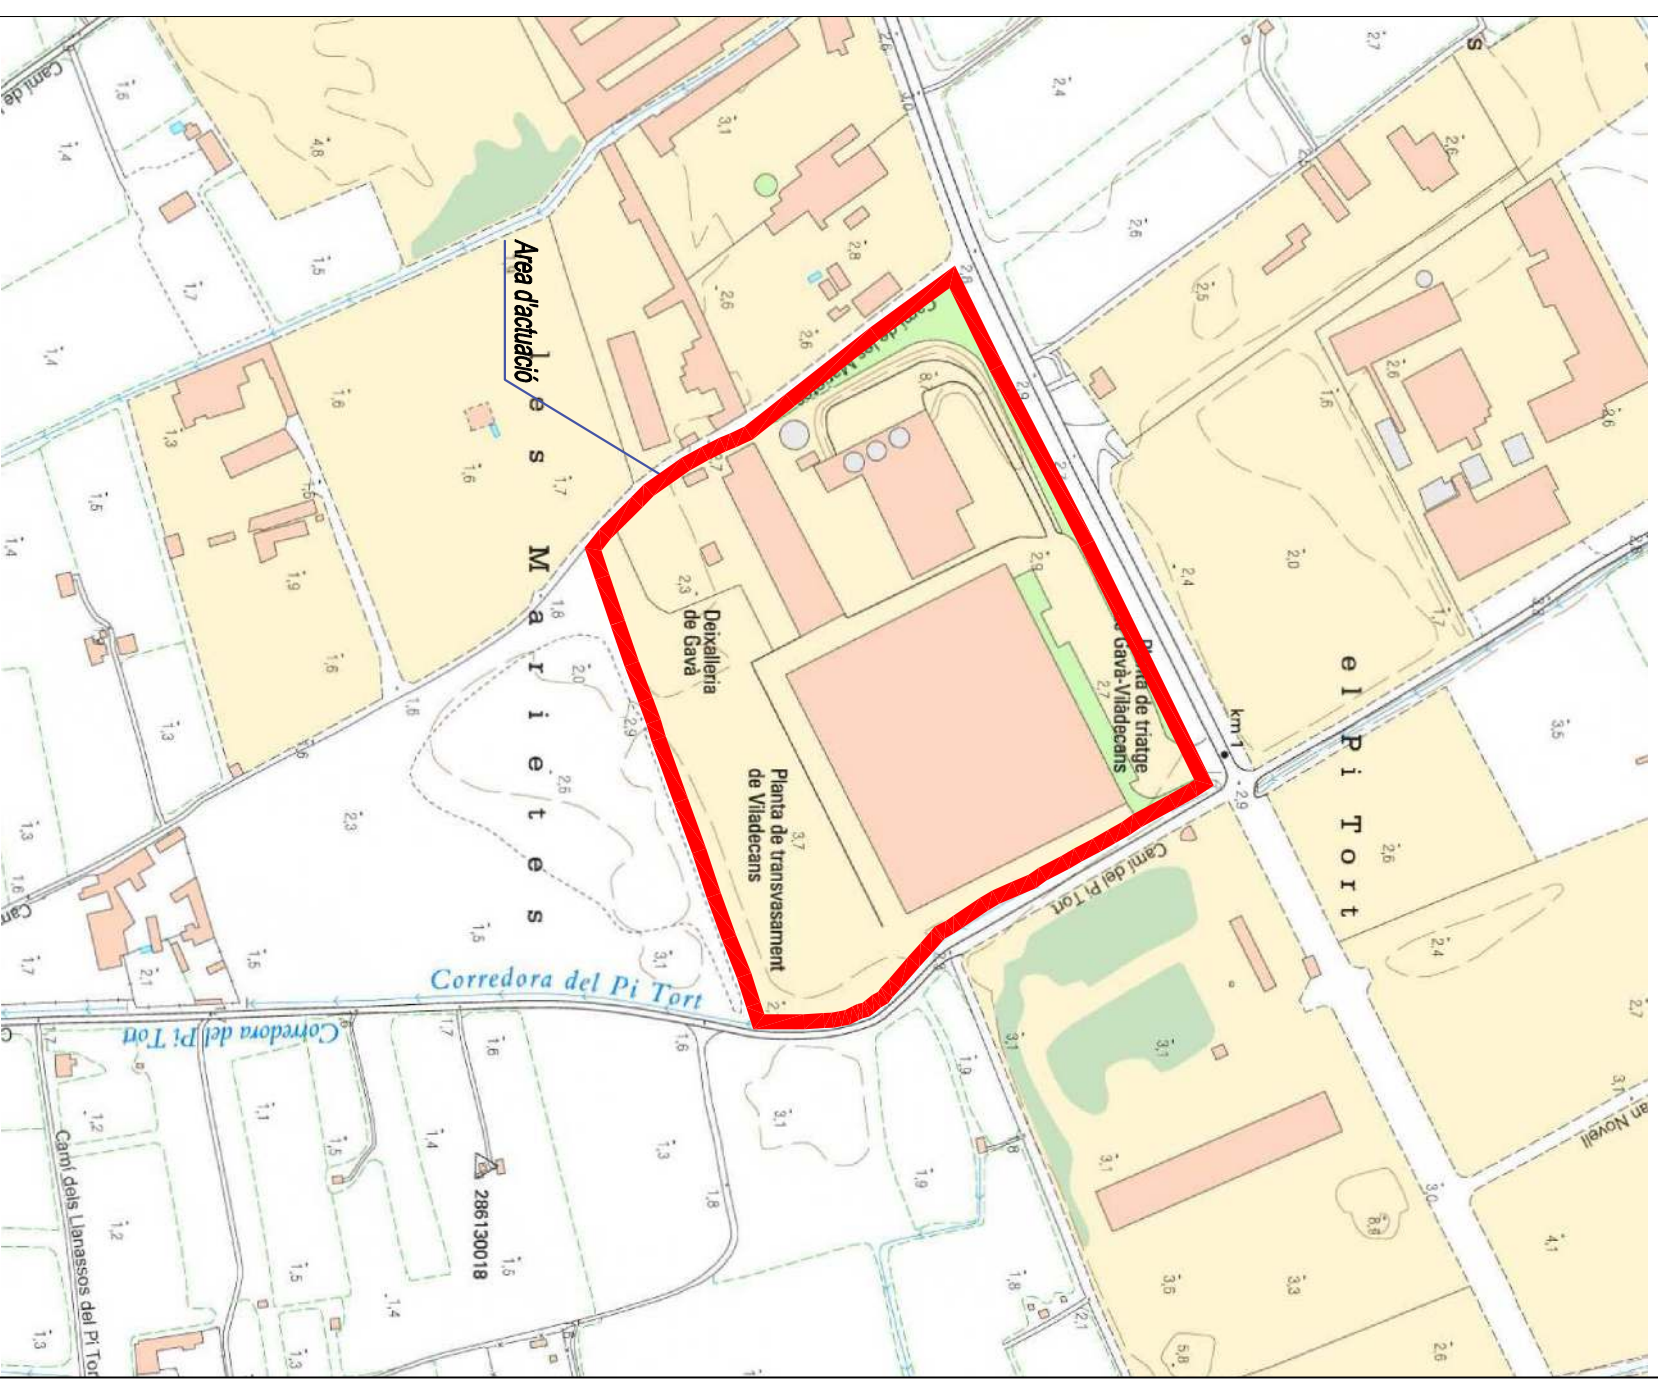

Escala 1:5,000




El Gestor del projecte:
CESAR CIFUENTES

L'Autor del projecte:
CESAR CIFUENTES

Consultor:

Títol del projecte:
**INSTAL·LACIONS
EQUIPS DE PRETRITURACIÓ MOBIL
CTR SEMESA**

Data:
JUNY 2025

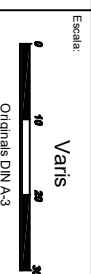

Títol del plànol:

**EMPLAÇAMENT
MÀQUINA PRETRITURADORA
CTR DE SEMESA**

Plànol n.º:
Fol. 1 de 1
Foliar: