

Situació

Àrea	Les Corts - Sarrià - Sant Gervasi - Gràc		
Conservador	Sarrià - Vallvidrera		
Nom brigada	Oreneta / Vallvidrera	Centre Treball	ROSERAR DE CERVANTES

Dades de l'Espai

Codi Espai	5024
Nom Espai	Castell de l'Oreneta, Parc del

Tip. Via	Carrer	Nº
Parc	Castell de l'Oreneta	9999

Districte	SARRIÀ - SANT GERVASI	Barri	SARRIÀ
------------------	-----------------------	--------------	--------

Tipologia de l'Espai

Tipus d'espai *	PARC	Gestió *	PARCS I JARDINS
Atribut	SINGULAR	Titularitat *	VERD PÚBLIC MUNICIPAL
Ús *	ACCÉS LLIURE	Nivell Manteniment	BIO

Altres dades

Sup. Total(m2)	163.704,63		
Data d'alta*	27/12/2011	Data de baixa	
Data Modificació	07/10/2021	Usuari actualització	ANY2807

Data remodelació
Responsable Neteja Si

Superfície Total: 163704,61 m2

Àrees d'ús			
Tipus Àrea Ús	Número	Superfície	
ÀREA DE GOSSOS	1,00	453,08	m2
ÀREA DE PICNIC	2,00	659,22	m2
ÀREA JOCS INFANTILS	7,00	1.191,73	m2
INSTAL·LACIONS ESPORTIVES	1,00	9,07	m2
MEDI AQUÀTIC	1,00	55,02	m2
PARTERRE	65,00	133.752,93	m2
SUPERFÍCIE CONSTRUÏDA	23,00	1.484,08	m2
TRANSITABLE	8,00	26.099,48	m2

Superfície Total: 133752.92 m2

Superfícies Vegetals		
Tipus Subparterre	Número	Superfície
ARBUST	29,00	2,532,94 m2
GESPA C3	15,00	6,377,04 m2
HERBASSAR	6,00	10,170,40 m2
PRAT	2,00	720,34 m2
PRAT SEMBRAT	2,00	1,360,71 m2
TANCA VEGETAL	3,00	450,11 m2
ZIN LLENYÓS	39,00	83,044,35 m2
ZINA	13,00	29,097,03 m2

Elements Vegetals		
Tipus element	Espècie	Nombre
ARBRE PARC	Parkinsonia aculeata	2
ARBRE PARC	Pinus pinea	4
ARBRE PARC	Pinus sylvestris	1
ARBRE PARC	Olea europaea	1
ARBRE PARC	Cercis siliquastrum	3
ARBRE PARC	Eucalyptus globulus	1
ARBRE PARC	Jacaranda mimosifolia	1
ARBRE PARC	Prunus mahaleb	1
ARBRE VIARI	Pinus pinea	1
ARBRE VIARI	Quercus ilex	4
ARBRE ZONA	Pinus halepensis	1
ARBRE ZONA	Pinus pinea	1
ARBRE ZONA	Tipuana tipu	2
ARBRE ZONA	Magnolia grandiflora	1
ARBRE ZONA	Brachychiton populneus	1
ARBRE ZONA	Cercis siliquastrum	5
ARBRE ZONA	Bauhinia variegata	1
ARBRE ZONA	Styphnolobium japonicum 'Dot'	1
ARBRE ZONA	Parrotia persica 'Vanessa'	1
PORT ARBORI	Rhamnus alaternus	1

Superfície Total: 28468.52 m2

Paviments	
Tipus element	Superfície
DUR	2.951,54 m2
TOU	25.516,98 m2

Mobiliari	
Tipus	Nombre
BANC	104,00
CASETES JARDINERIA	1,00
FONT	1,00
PAPERERA	34,00
SENYAL CLÚNIA	8,00
SENYAL PICTOGRAMA	42,00
TAULA	16,00

Instal·lacions	
Tipus	Nombre
COMPTADOR	1

Jocs Infantils	
Tipus Joc Infantil	Número
ALTRES JOCS	12
EQUILIBRI	2
GRIMPAR	1



GRONXADOR	3
MOLLA	6
MULTIJOC	2
PÈNDOL	1
TORRE TOBOGAN	1
VA I VÉ	1


Esportiu

Típus	Nombre
TAULA PING-PONG	2,00

Superfície Total: 1484.08 m2

Superfície Construïda

Típus	Número	Superfície
CONSTRUCCIÓ	27,00	1.484,08 m2

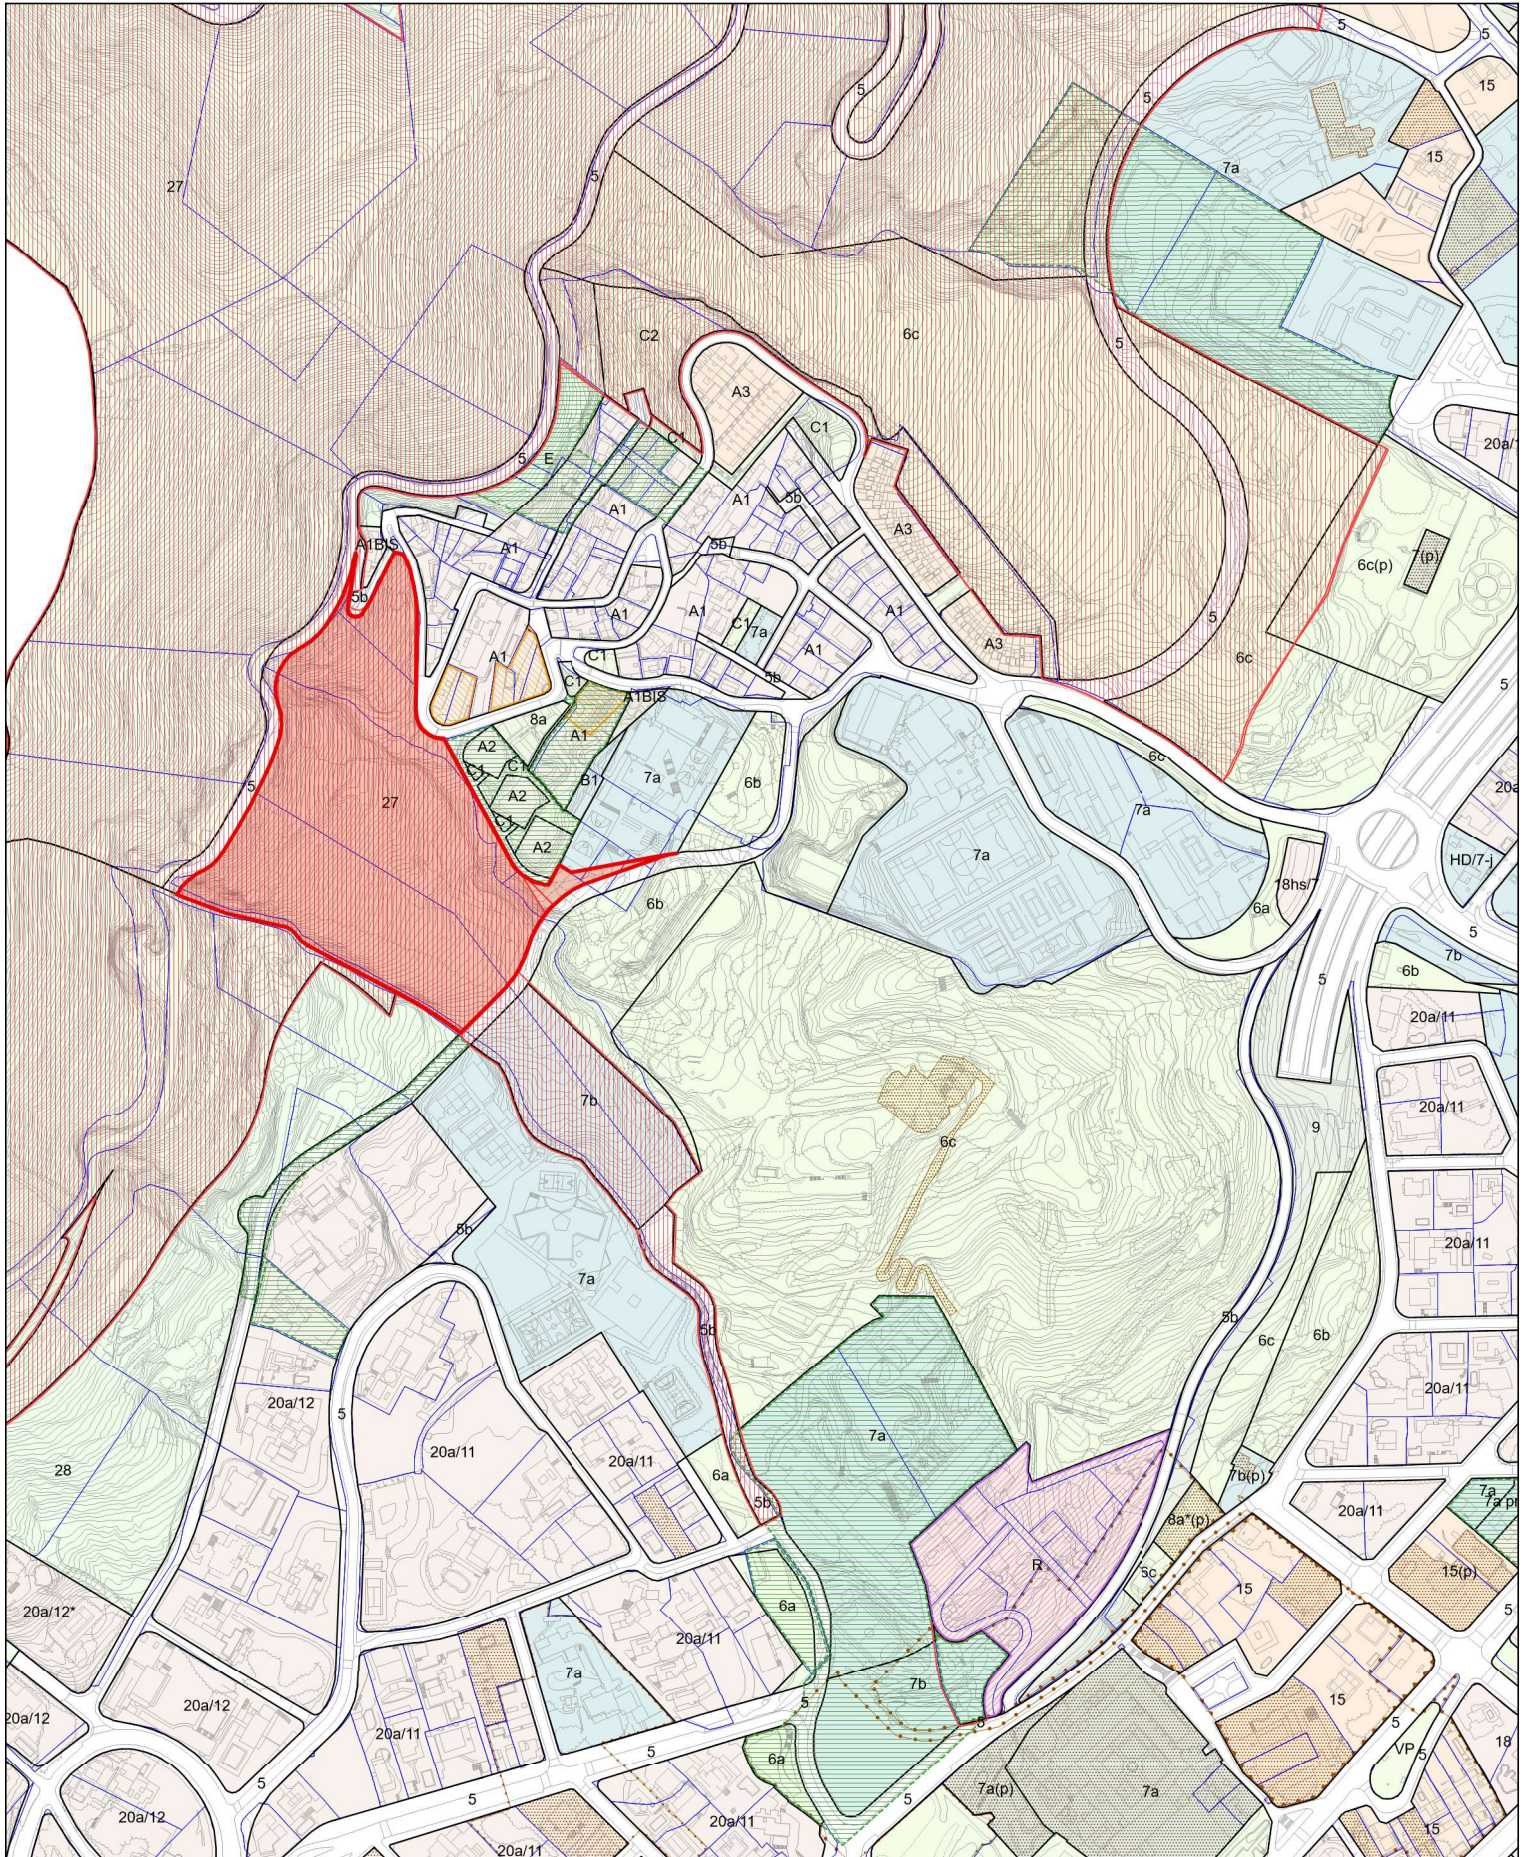

Qualificació 27 (B040443)
Parcs forestal de conservació

100m

Escala: 1:5.000
Data: 10/02/2022

Catàleg de patrimoni arquitectònic

Denominació

CONJUNT DEL PARC DEL CASTELL DE L'ORENETA I CAN BONA VISTA

Dades generals

Identificador	2338
Adreça principal	C GASPAR CASSADÓ, 13 19(2)
Nivell de protecció	Béns amb elements d'interès(C)
Època	Segle XIX
Ús original	Residencial

Descripció de l'element o conjunt

L'actual Parc del Castell de l'Oreneta es va crear al bosc que pertanyia a les finques del Castell de l'Oreneta i de Can Bellavista. A l'interior del Parc es conserven les restes de la finca que li dona nom (part del paviment i el mur perimetral) i l'edifici de Can Bellavista de caràcter historicista.

Intervencions

- Manteniment dels elements arquitectònics construïts que conformen el parc (tanques, edificis...), així com de les restes de l'antic Can Bellavista situades a l'interior del parc.

Adreces (1)

Imatges (1)

