

**PROYECTO EJECUTIVO**

SHOP DHUB Y ZONAS DE ESPERA  
MUSEU DEL DISSENY BARCELONA 2  
Plaça de les Glòries 38, 08018 Barcelona


---

Fecha	Expediente
26 JULIO 2021	03.2020-DISSENY HUB SHOP

---

Promotor  
**DHUB**  
Diseño  
MARCOS CATALÁN + MARTA GARCÍA-ORTE  
Johan Sebastian Bach 9, 08021 BARCELONA  
tel. 600582361 mail. info@marcoscatalan.com



Aquest document és una còpia autèntica. L'Ajuntament de Barcelona custodia el document i les signatures originals.

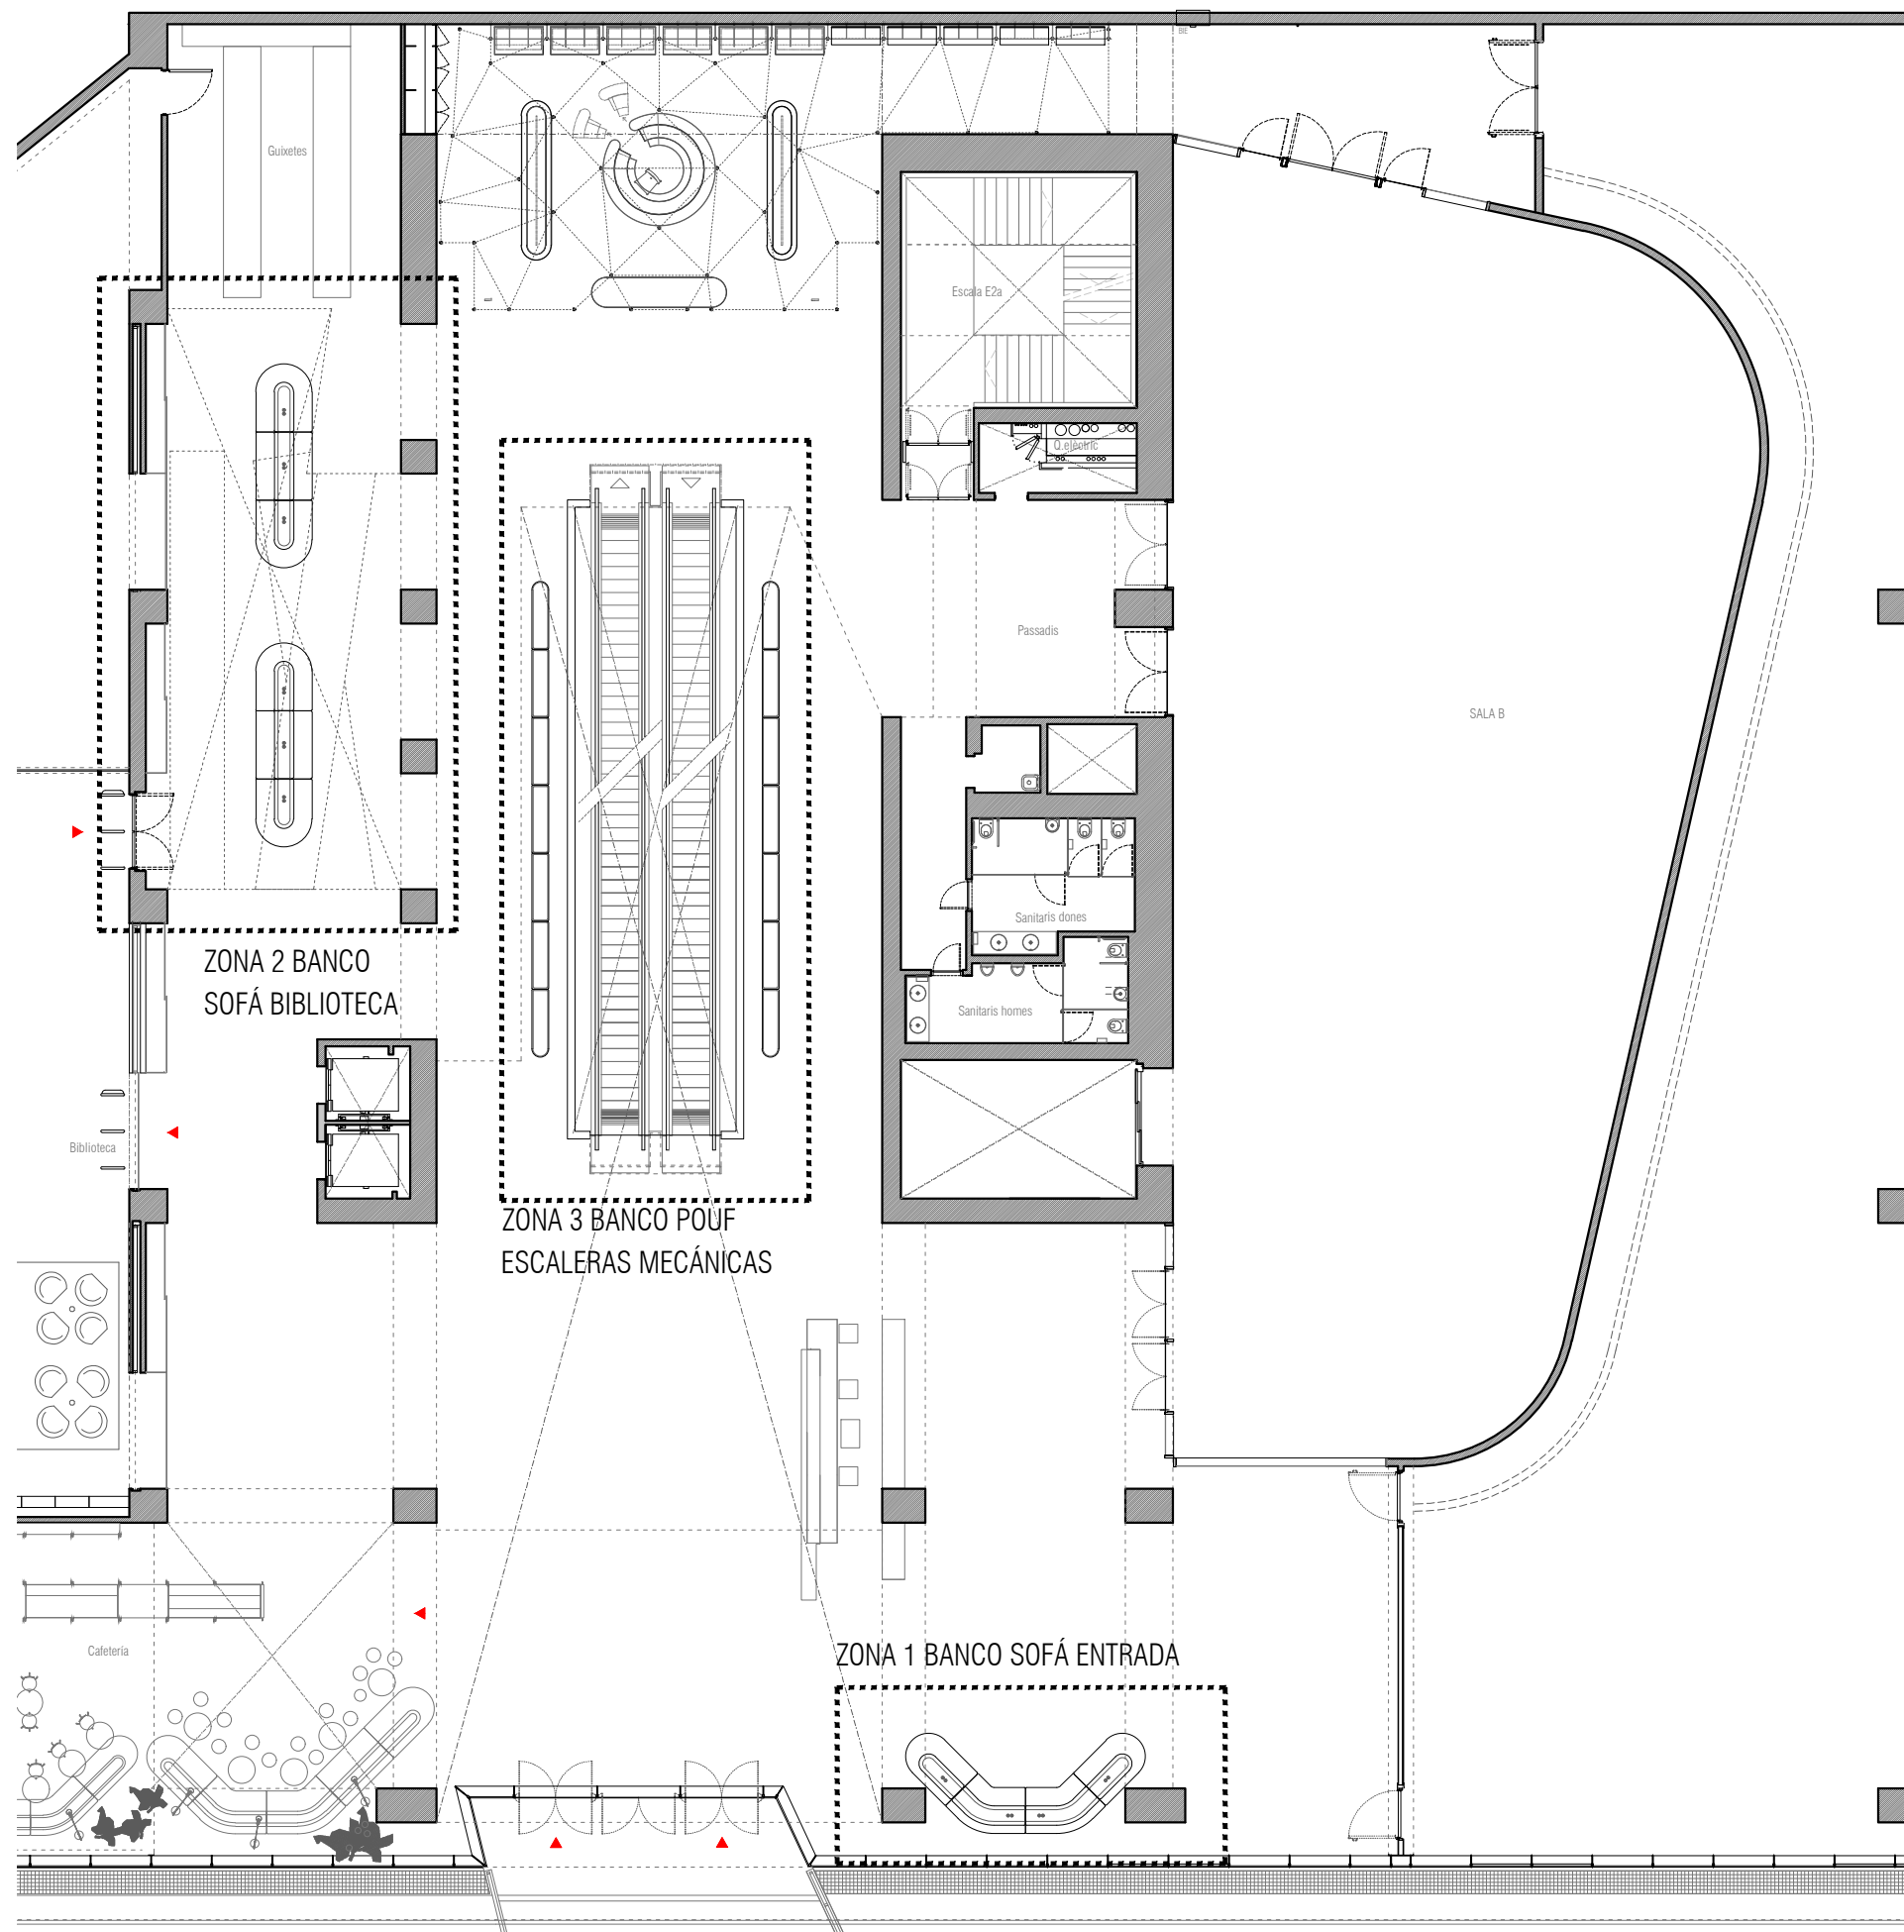

PLANTA GENERAL (E: 1/200)

<b>PROYECTO EJECUTIVO</b> SHOP DHUB MUSEU DEL DISSENY BARCELONA Plaça de les Glòries 38, 08018 Barcelona	Promotor DHUB Diseño Marcos Catalán & Marta García-Orte Studio Johan Sebastian Bach 9, 08021 BARCELONA telf. 600582361 mail. info@marcoscatalan.com	Plano ZONA ESPERA PLANTA INTERVENCIONES Escalas A3 1/200 A1 1/100 Fecha 26 JULIO 2021 Exp. 03.2020-DISENY HUB SHOP	<b>S01</b>
---	--	--	------------

Aquest document és una còpia autèntica. L'Ajuntament de Barcelona custodia el document i les signatures originals.

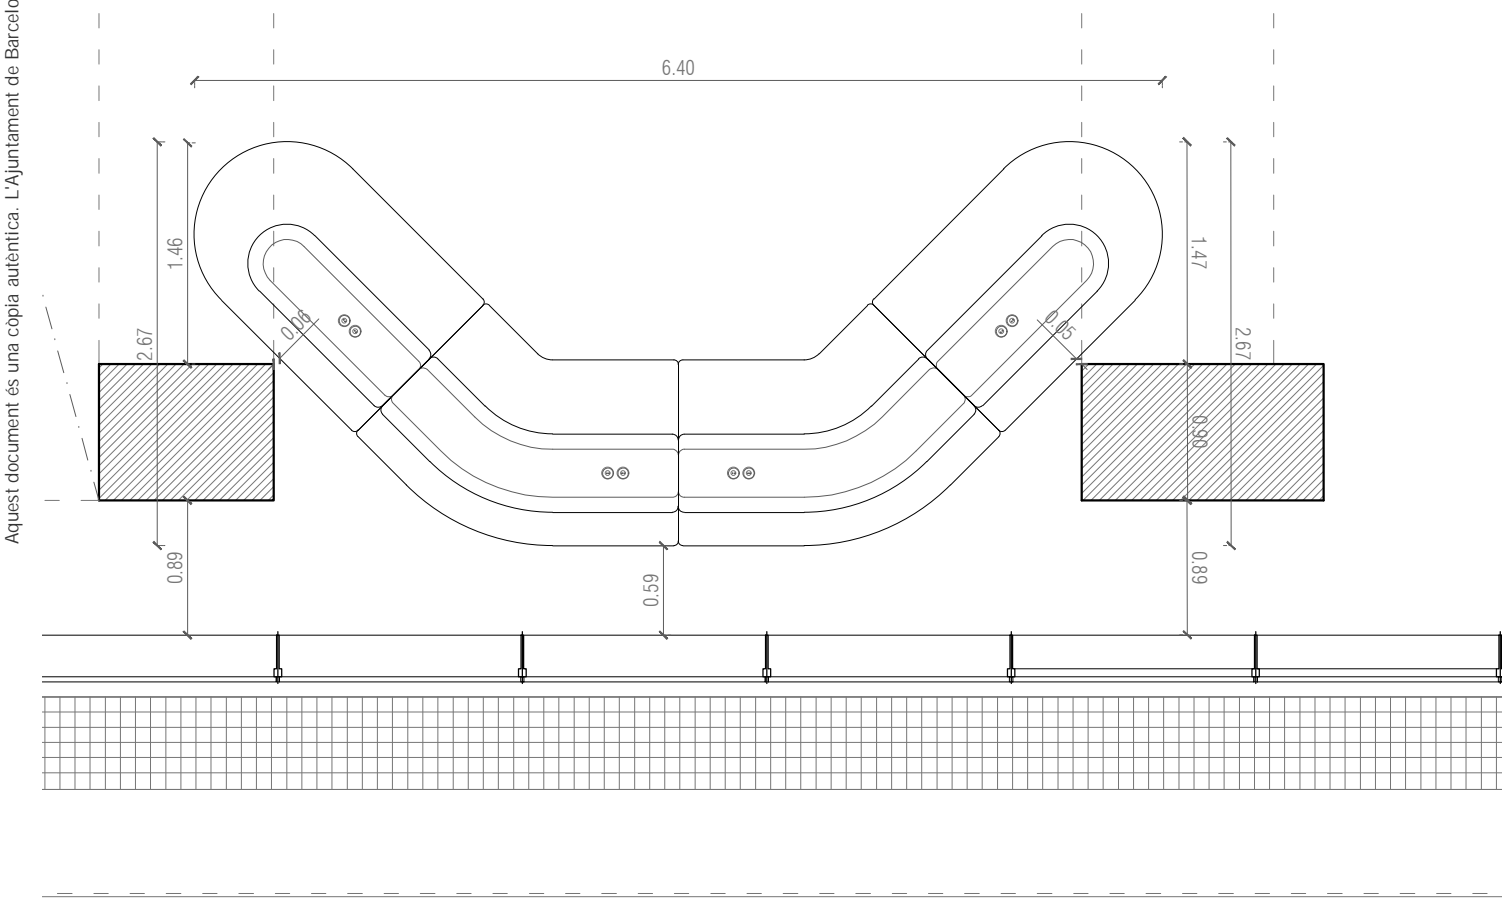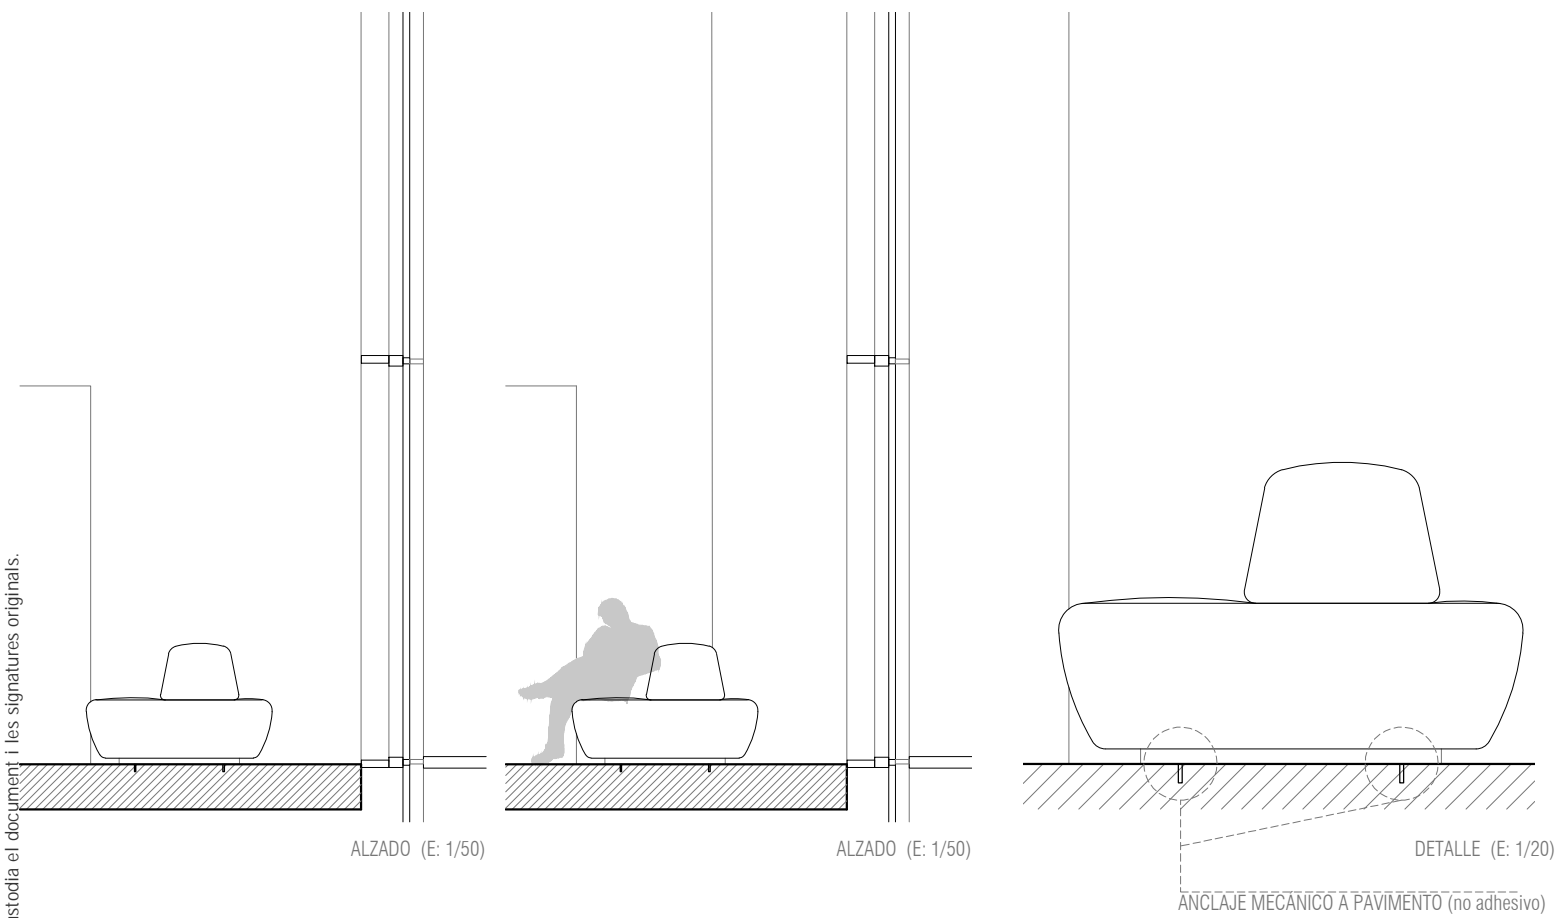

PLANTA (E: 1/50)  
ZONA 1 BANCO SOFA - ENTRADA

COTAS EN METROS





VERIFICAR MEDIDAS EN OBRA

**PROYECTO EJECUTIVO**  
SHOP DHUB  
MUSEU DEL DISSENY BARCELONA  
Plaça de les Glòries 38, 08018 Barcelona

Promotor  
DHUB  
Diseño  
Marcos Catalán & Marta García-Orte Studio  
Johan Sebastian Bach 9, 08021 BARCELONA  
telf. 600582361 mail. info@marcoscatalan.com

Plano ZONA ESPERA  
ZONA 1 BANCO SOFÀ - ENTRADA  
Escalas A3 1/50 A1 1/25  
Fecha 26 JULIO 2021  
Exp. 03.2020-DISSENY HUB SHOP

S02

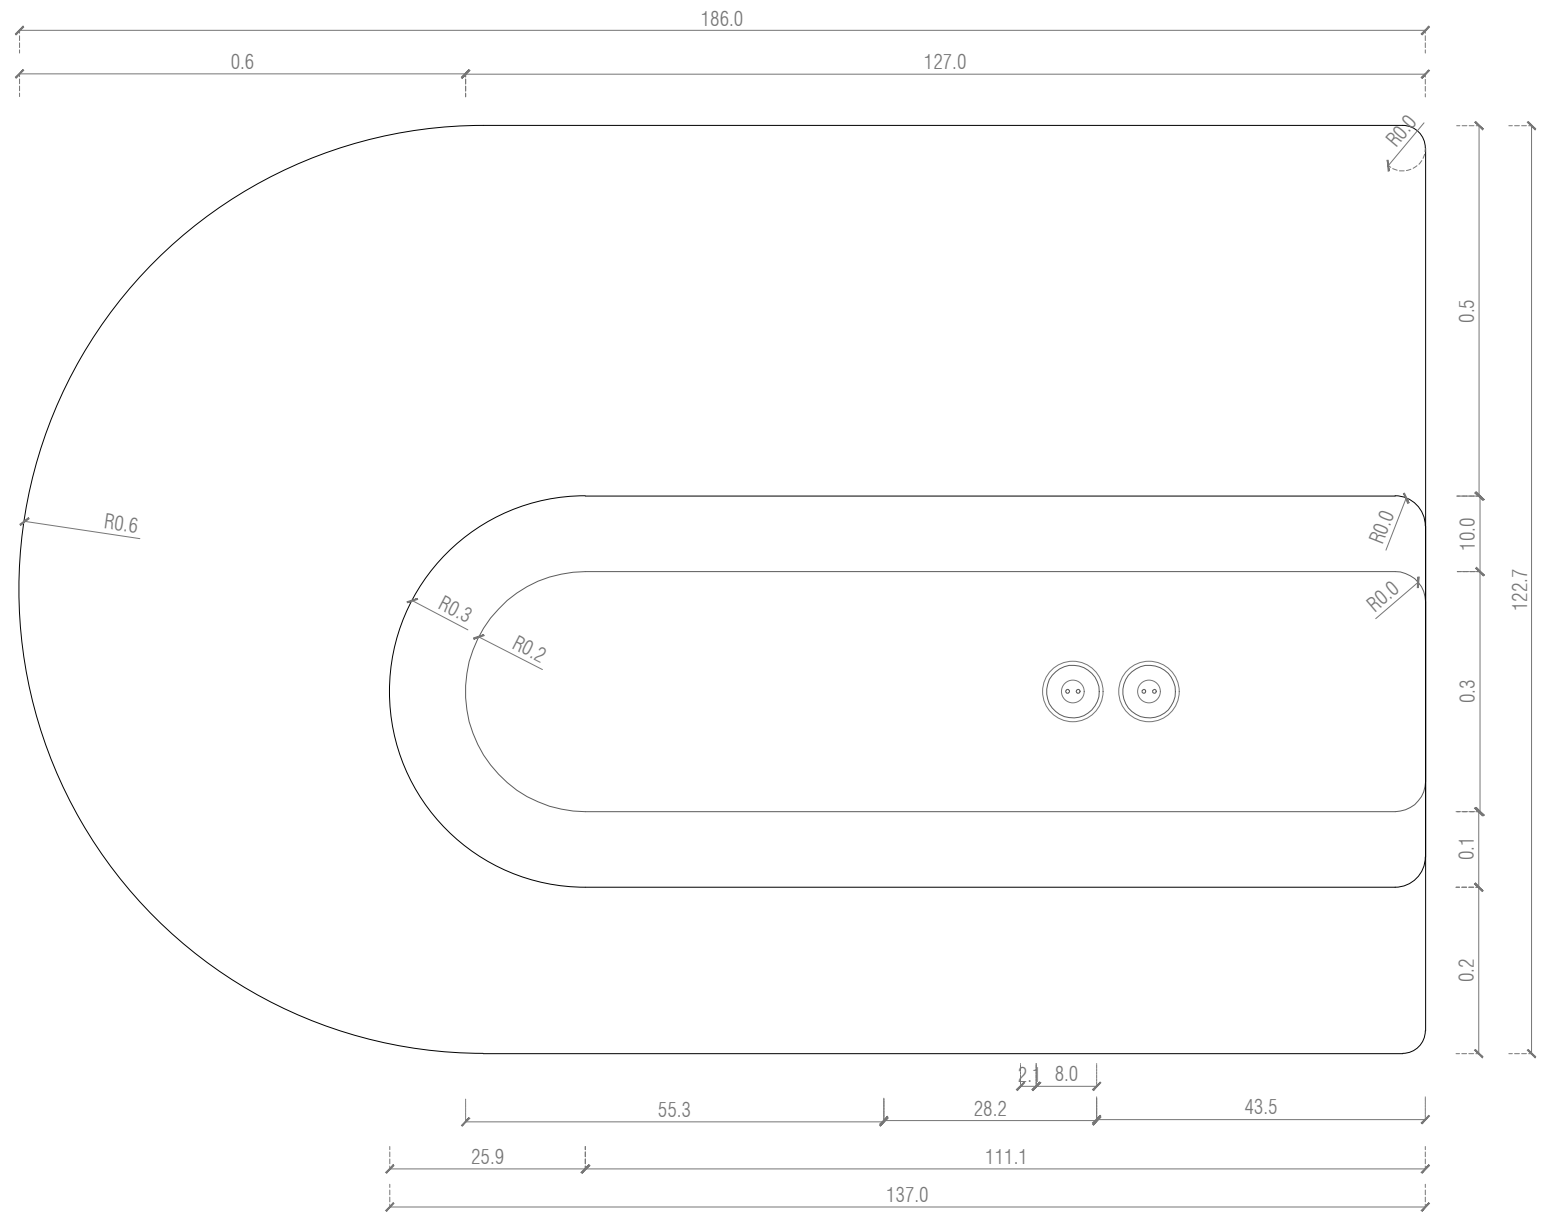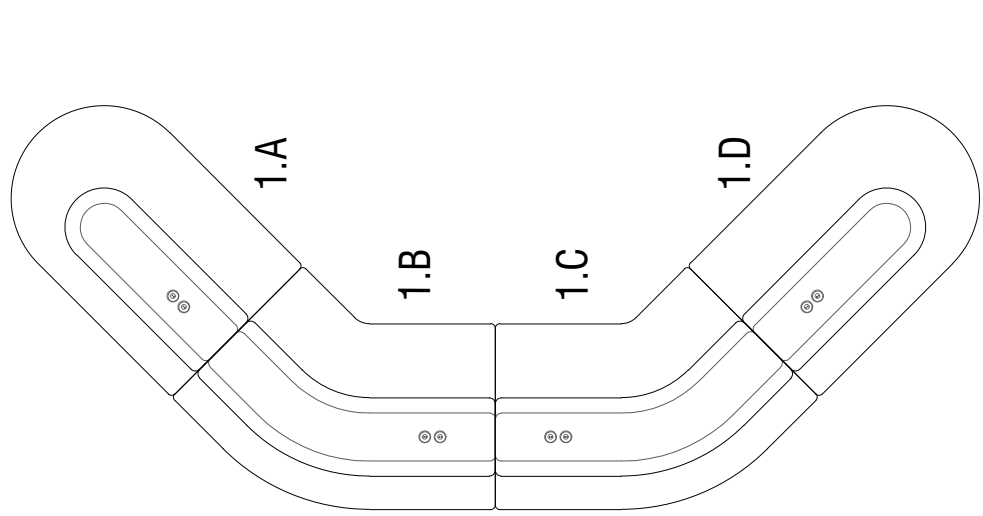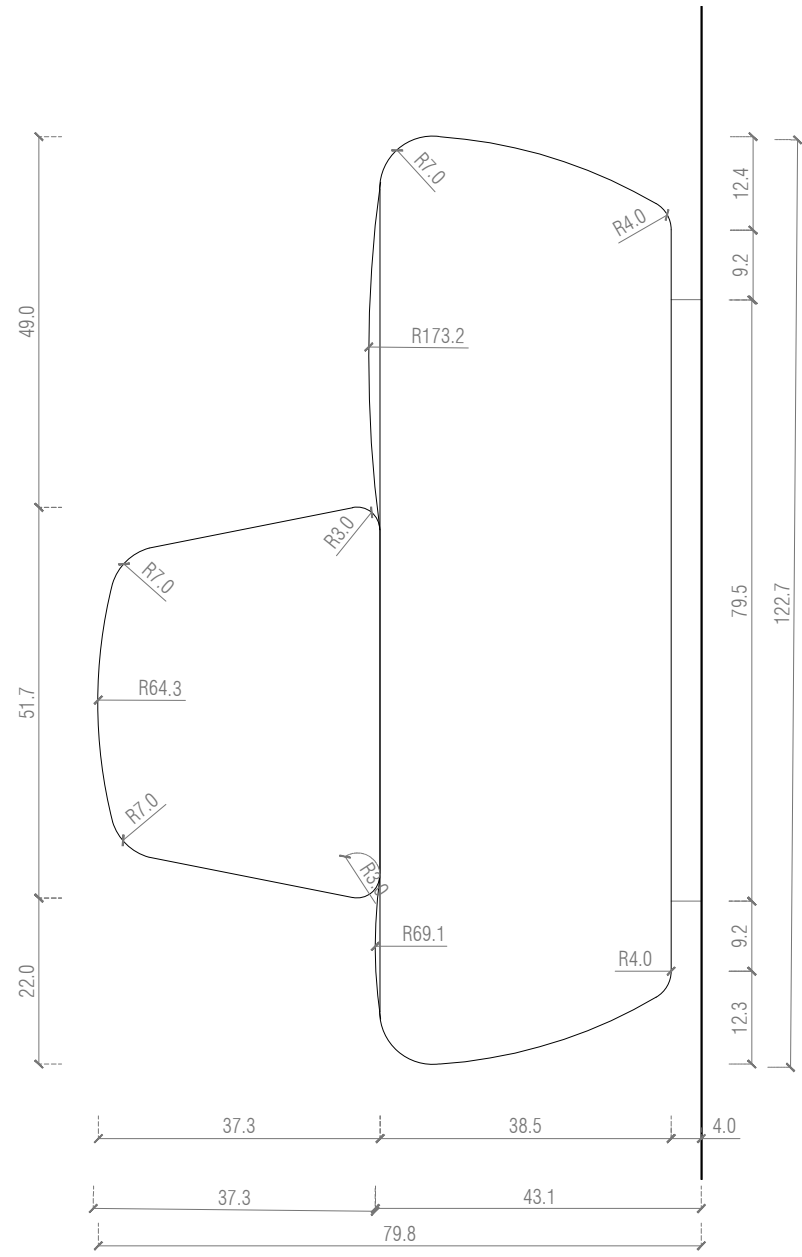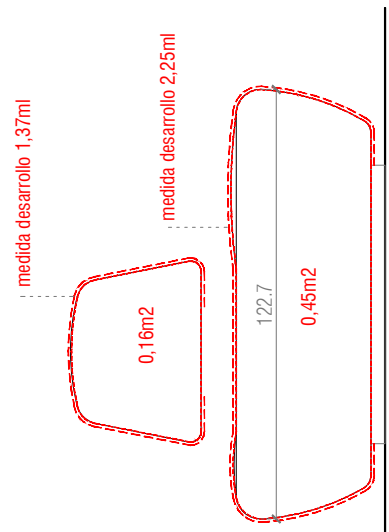

COTAS EN CENTÍMETROS  
VERIFICAR MEDIDAS EN OBRA

**PROYECTO EJECUTIVO**  
SHOP DHUB  
MUSEU DEL DISSENY BARCELONA  
Plaça de les Glòries 38, 08018 Barcelona





Promotor  
DHUB  
Diseño  
Marcos Catalán & Marta García-Orte Studio  
Johan Sebastian Bach 9, 08021 BARCELONA  
telf. 600582361 mail. info@marcoscatalan.com

Plano ZONA ESPERA  
ZONA 1 BANCO SOFÀ - ENTRADA  
Escalas A3 1/10 A1 1/5  
Fecha 26 JULIO 2021  
Exp. 03.2020-DISSENY HUB SHOP

S03

MODULO 1.A ESTRUCTURA PARA BANCO ZONA 1 BASE Y RESPALDO ..... 1 UD  
METROS CUADRADOS APROXIMADOS ALFOMBRA PARA TAPIZAR 1 UNIDAD = 6,71m²/UNIDAD



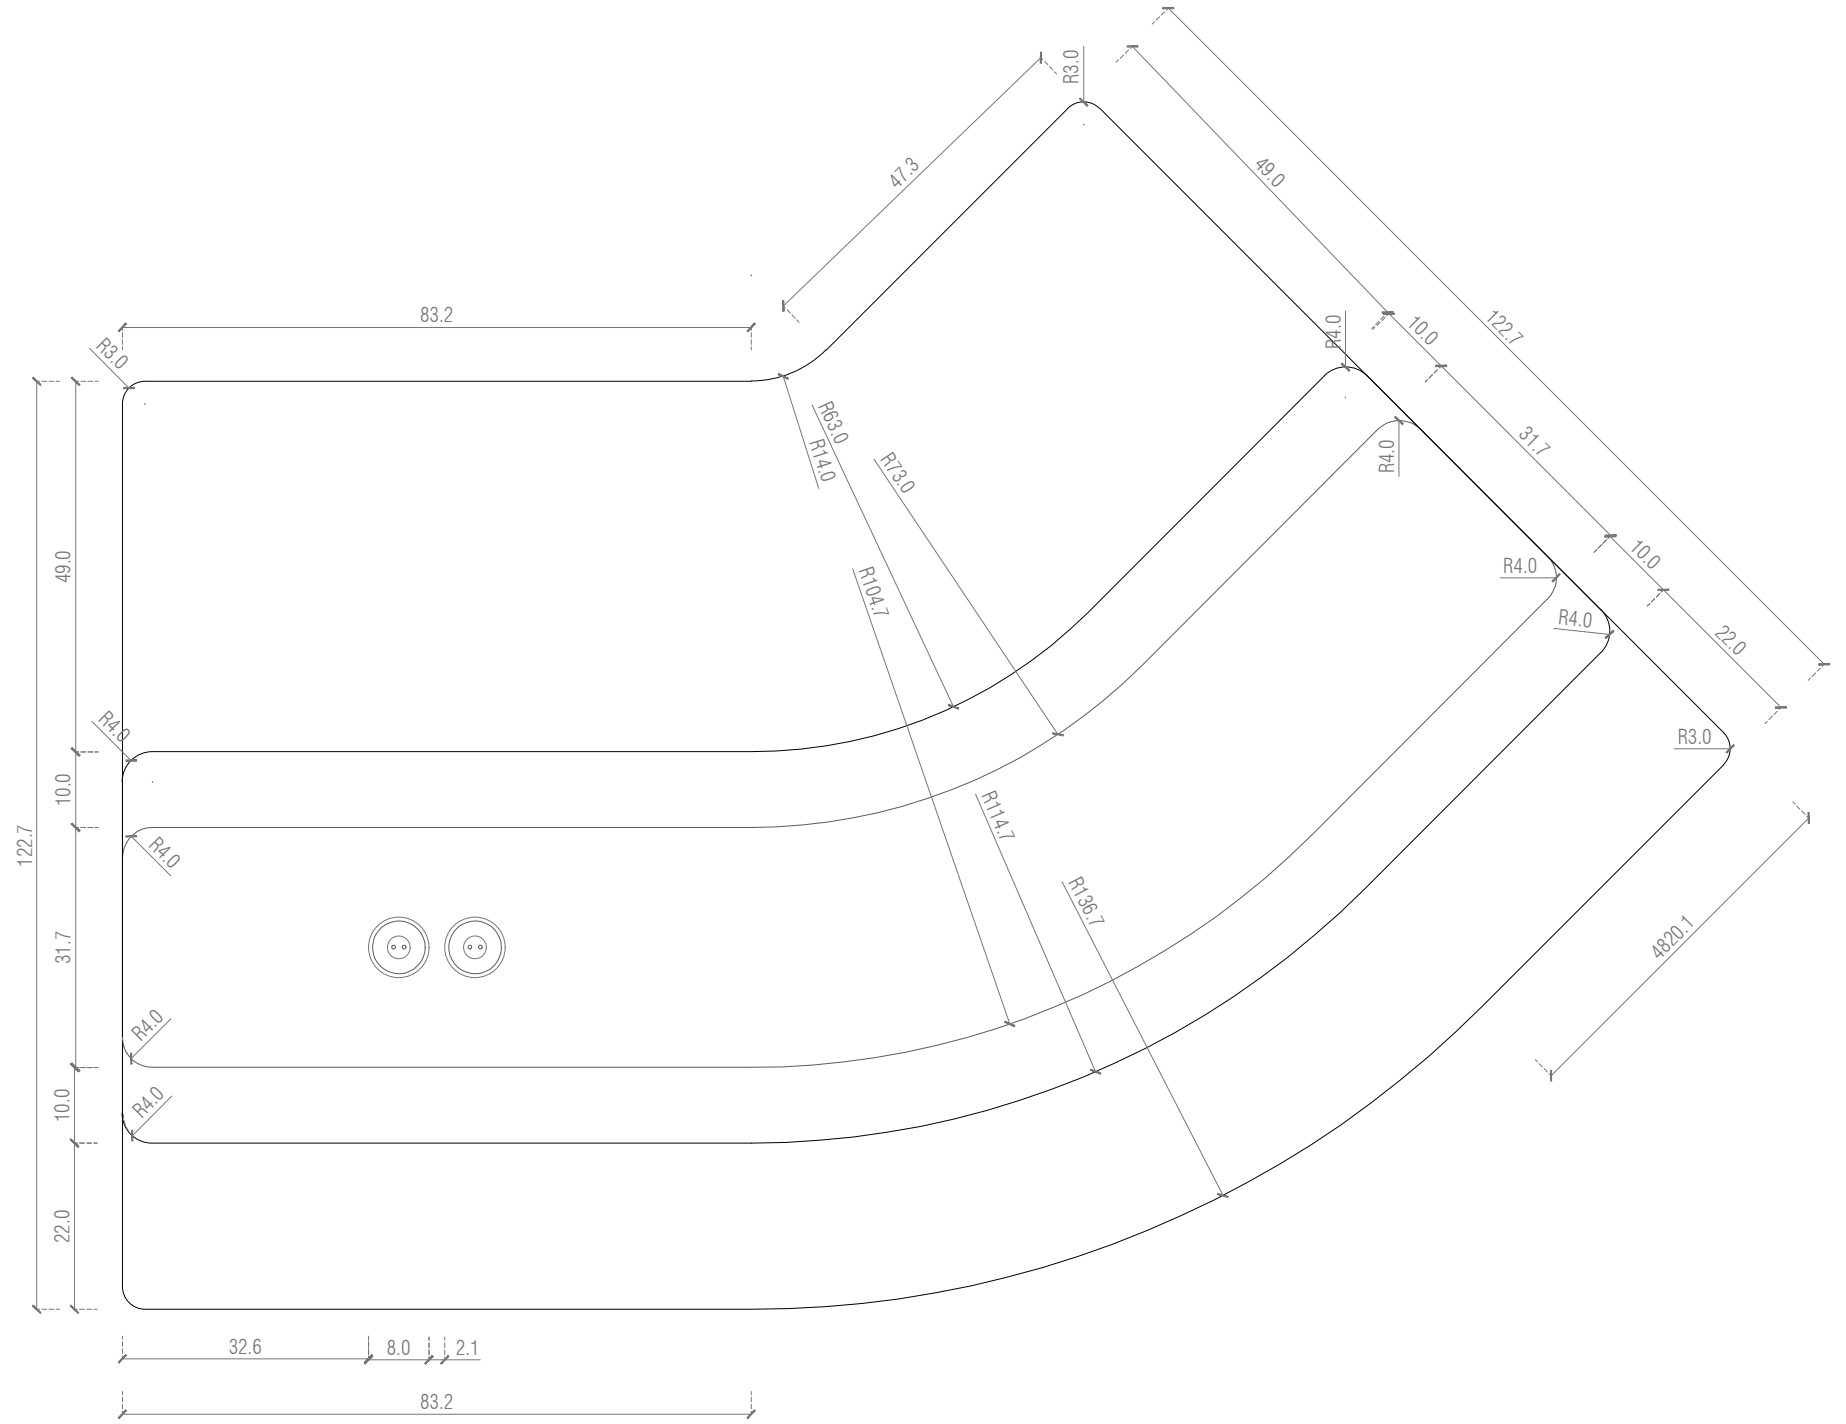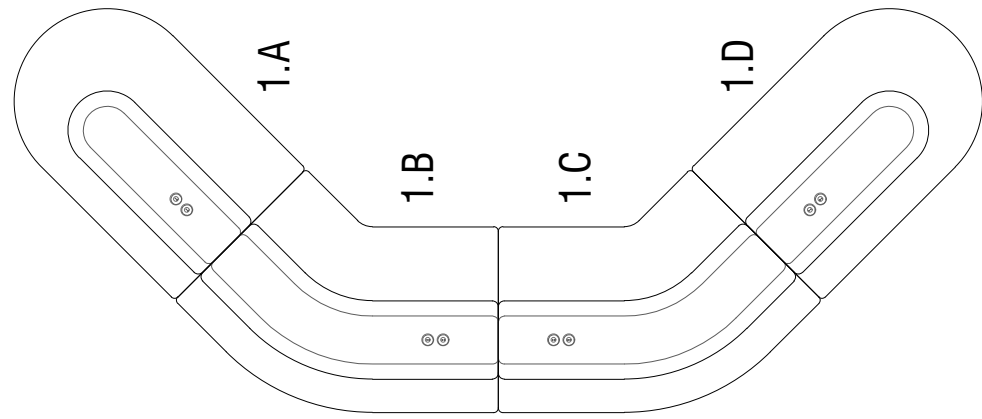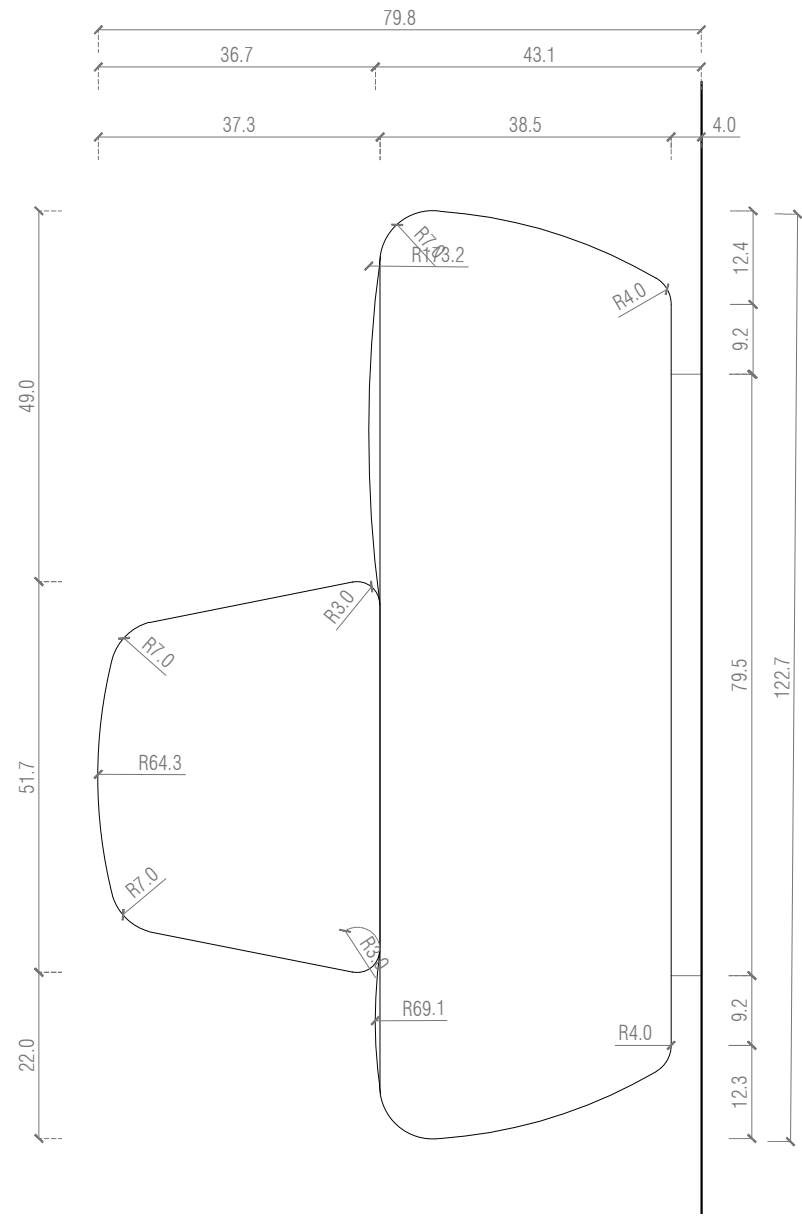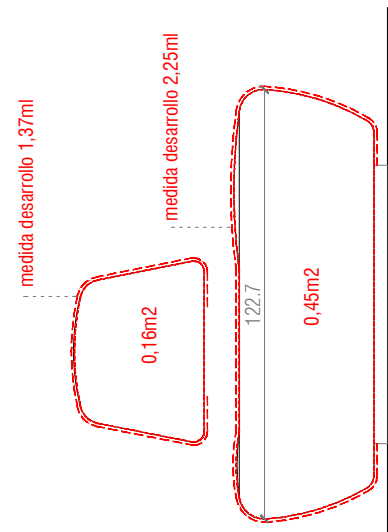

**COTAS EN CENTÍMETROS**  
**VERIFICAR MEDIDAS EN OBRA**





**PROYECTO EJECUTIVO**  
 SHOP DHUB  
 MUSEU DEL DISSENY BARCELONA  
 Plaça de les Glòries 38, 08018 Barcelona

Promotor  
 DHUB  
 Diseño  
 Marcos Catalán & Marta García-Orte Studio  
 Johan Sebastian Bach 9, 08021 BARCELONA  
 telf. 600582361 mail. info@marcoscatalan.com

Plano ZONA ESPERA  
 ZONA 1 BANCO SOFÀ - ENTRADA  
 Escalas A3 1/10 A1 1/5  
 Fecha 26 JULIO 2021  
 Exp. 03.2020-DISSENY HUB SHOP

**MODULO 1.C** ESTRUCTURA PARA BANCO ZONA 1 BASE Y RESPALDO ..... 1 UD  
 METROS CUADRADOS APROXIMADOS ALFOMBRA PARA TAPIZAR 1 UNIDAD=8,50m<sup>2</sup>

**S05**

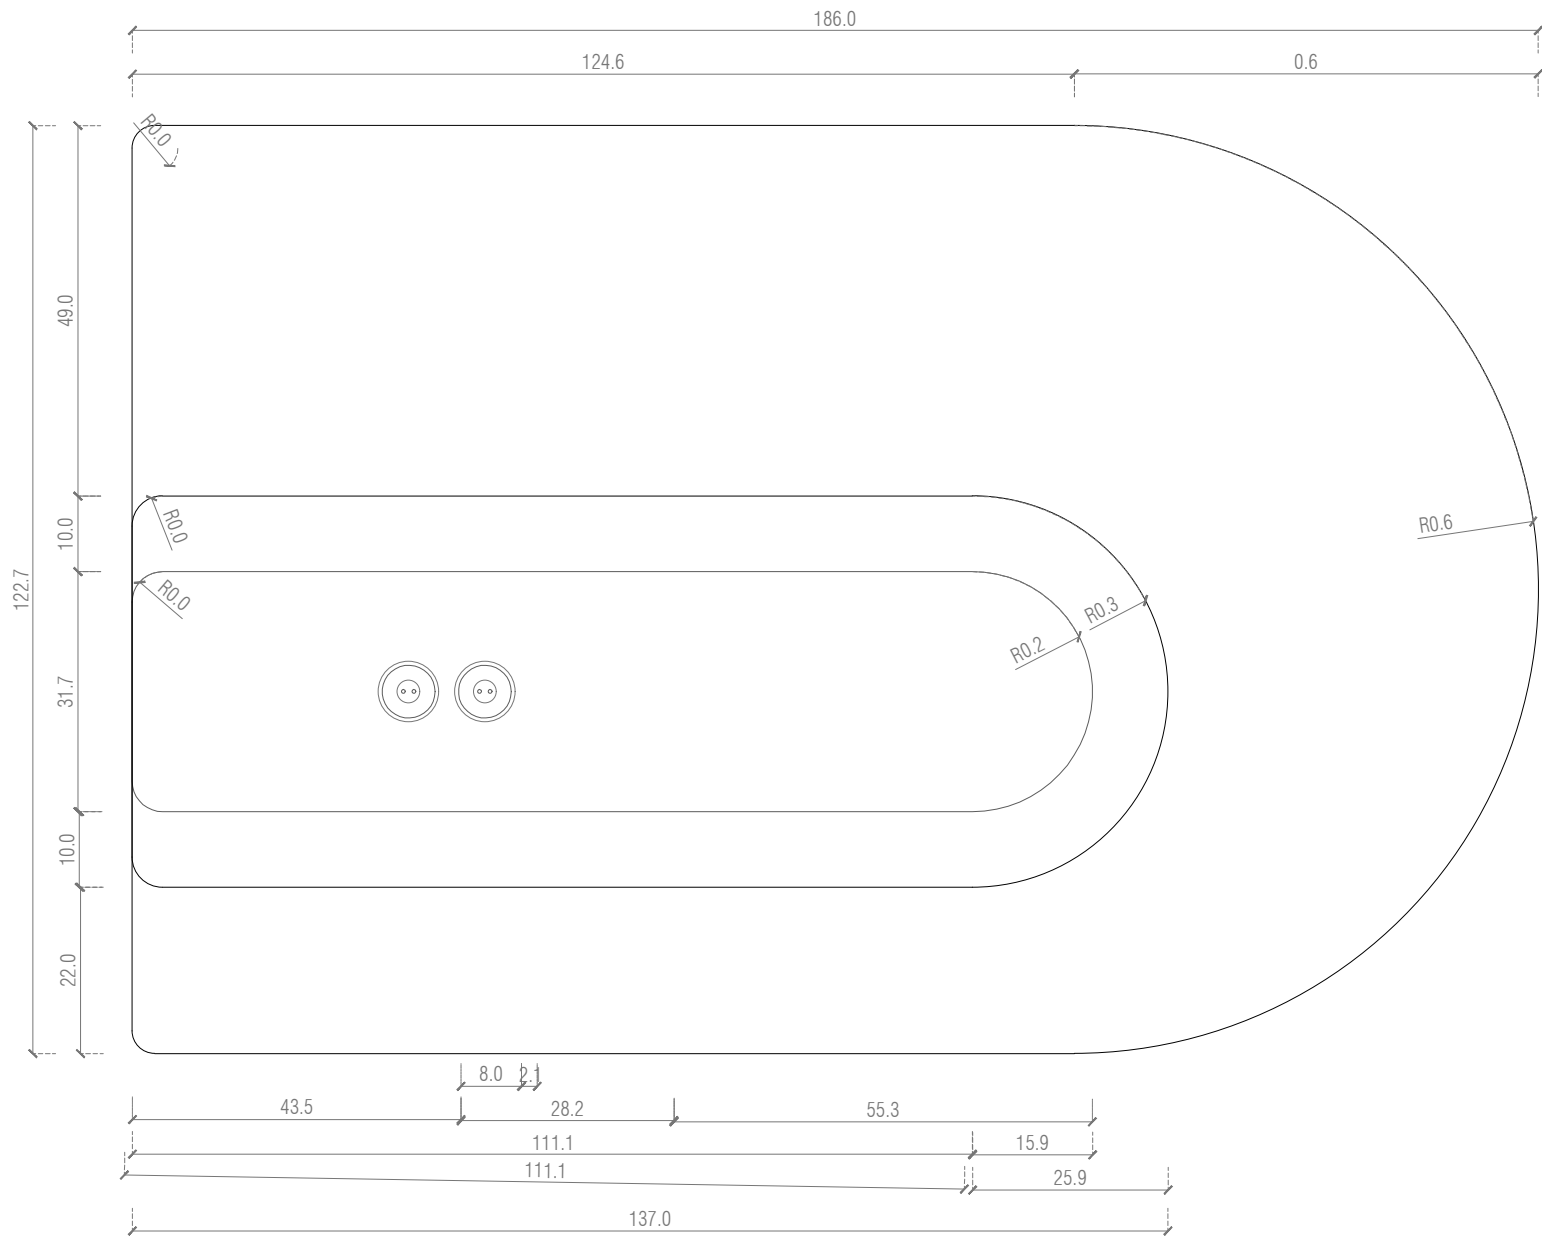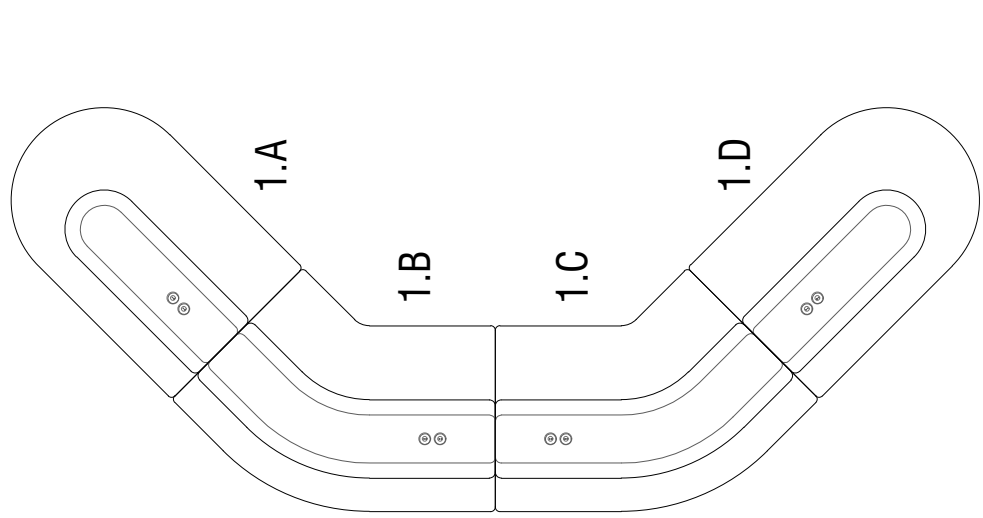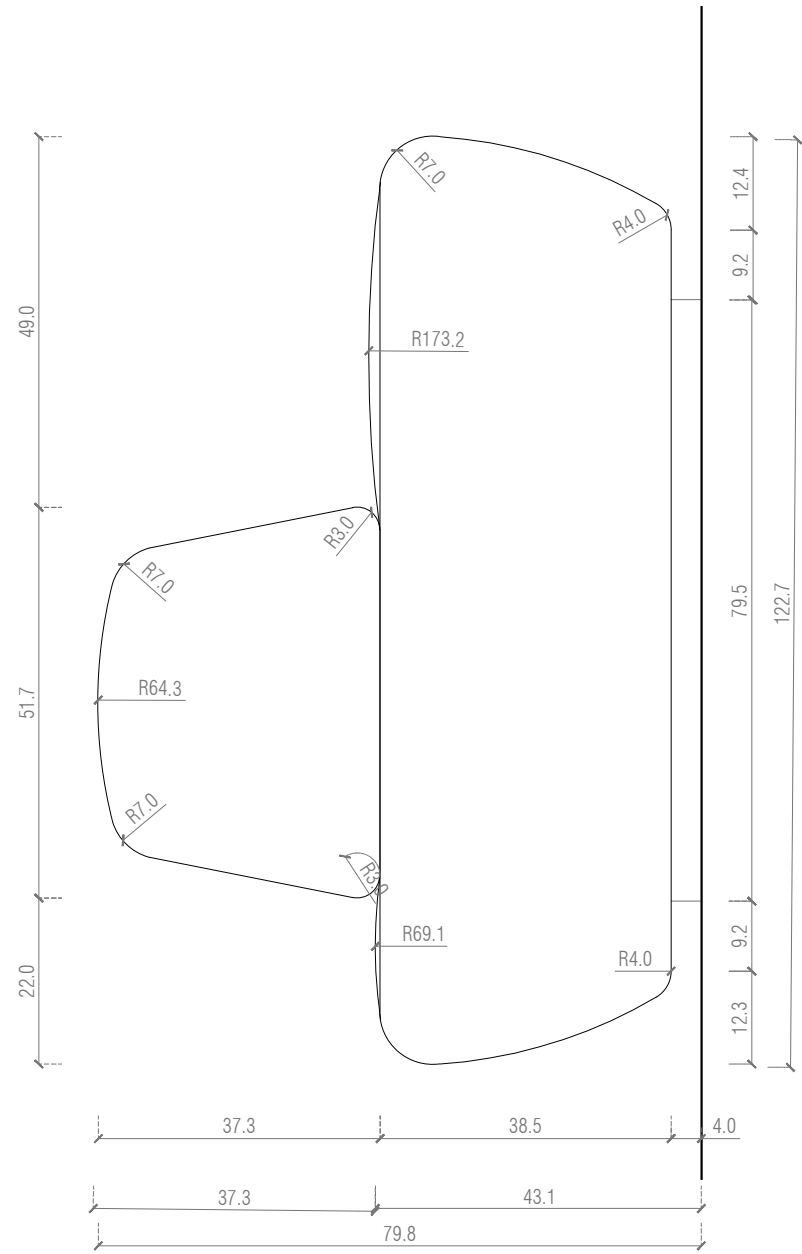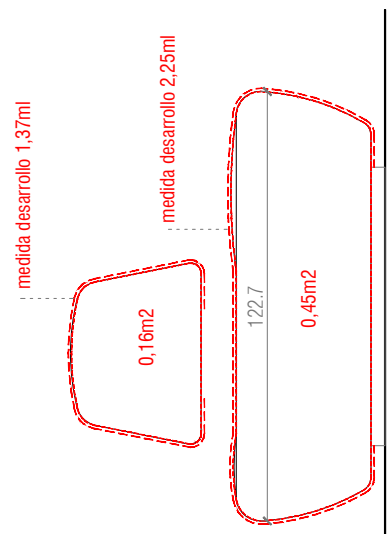

COTAS EN CENTÍMETROS  
VERIFICAR MEDIDAS EN OBRA

**PROYECTO EJECUTIVO**  
SHOP DHUB  
MUSEU DEL DISSENY BARCELONA  
Plaça de les Glòries 38, 08018 Barcelona

Promotor  
DHUB  
Diseño  
Marcos Catalán & Marta García-Orte Studio  
Johan Sebastian Bach 9, 08021 BARCELONA  
telf. 600582361 mail. info@marcoscatalan.com


Plano ZONA ESPERA  
ZONA 1 BANCO SOFÀ - ENTRADA  
Escalas A3 1/10 A1 1/5  
Fecha 26 JULIO 2021  
Exp. 03.2020-DISSENY HUB SHOP

S06

MODULO 1.D ESTRUCTURA PARA BANCO ZONA 1 BASE Y RESPALDO ..... 1 UD


TOTAL APROX. METROS CUADROS ALFOMBRA PARA TAPIZAR 1 UNIDAD=6,71m<sup>2</sup>/UNIDAD

Aquest document és una còpia autèntica. L'Ajuntament de Barcelona custodia el document i les signatures originals.

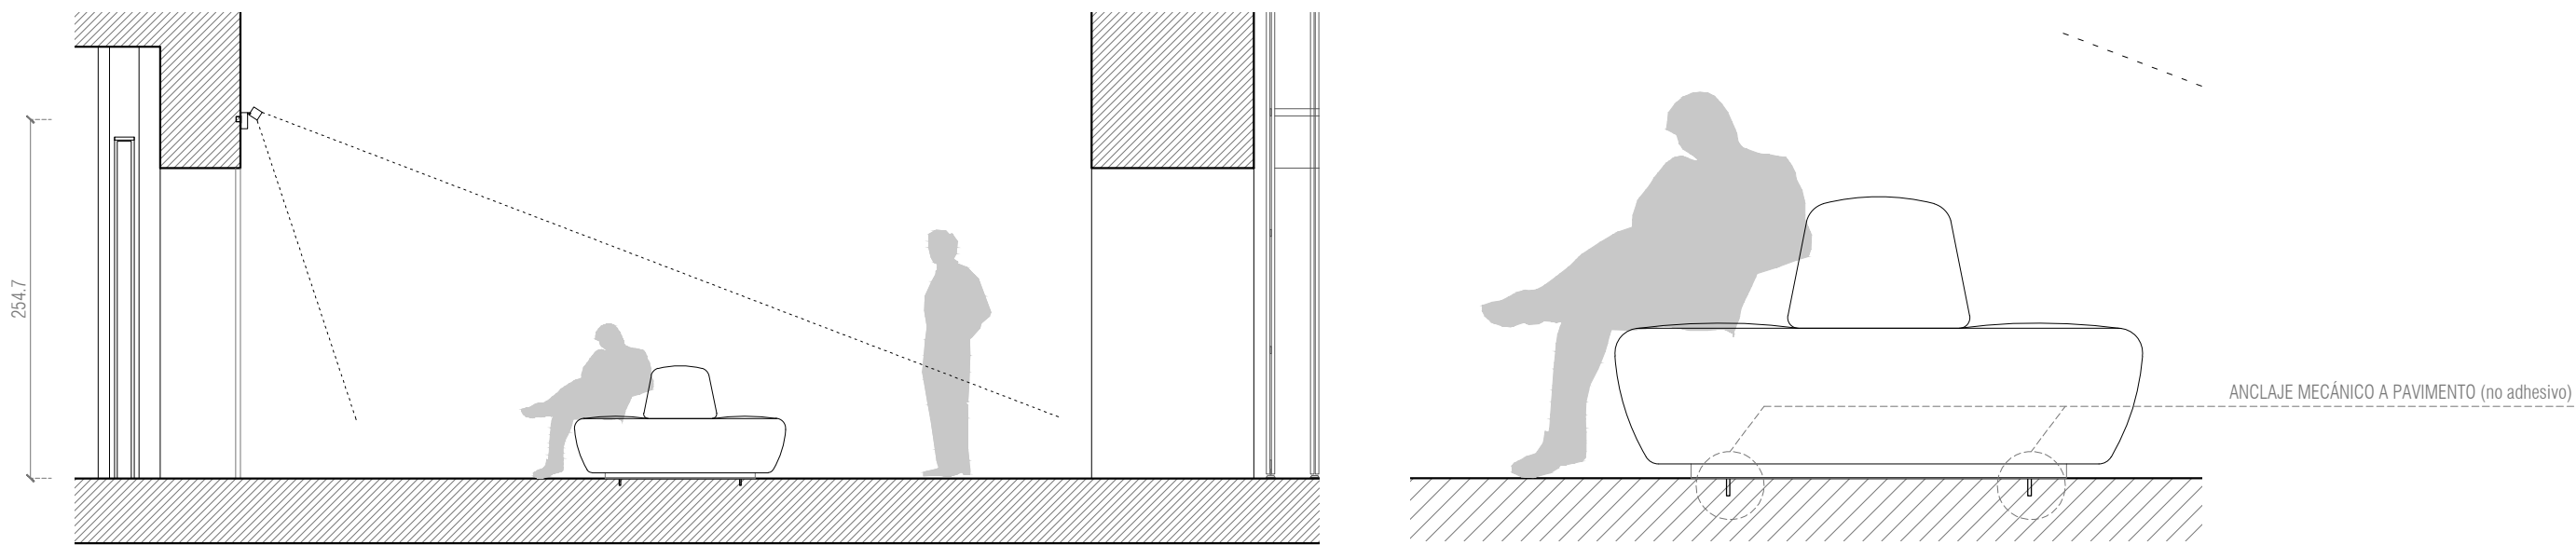

SECCIÓ (E: 1/50)

SECCIÓ (E: 1/20)

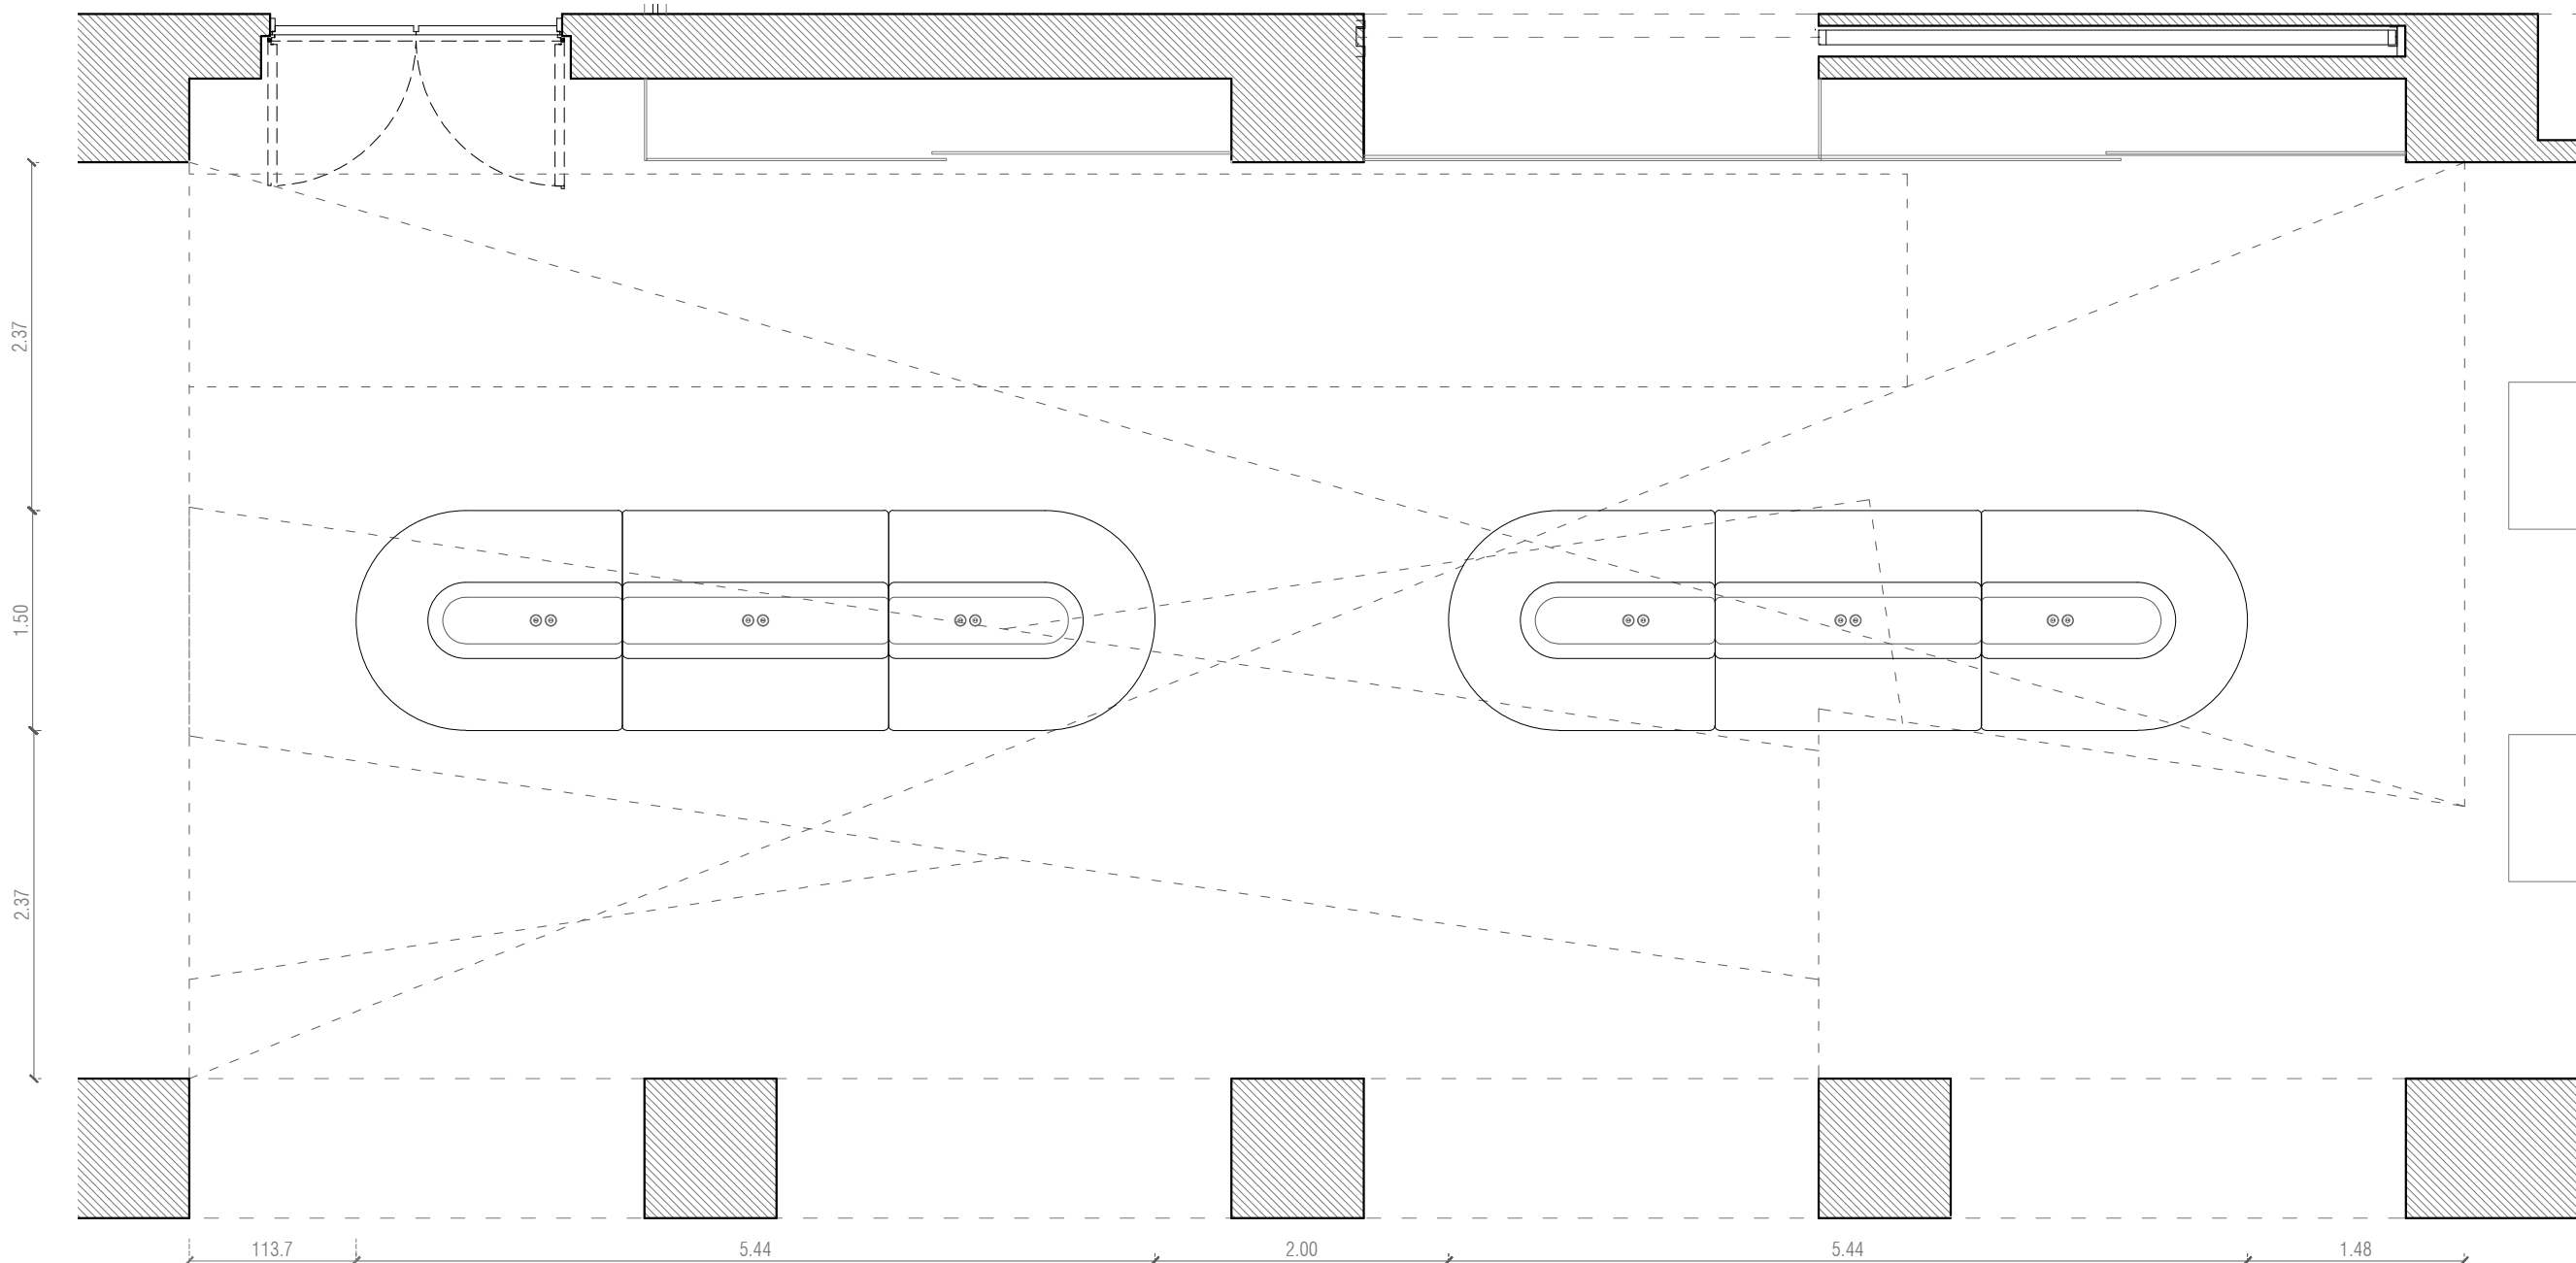

PLANTA (E: 1/50)

ZONA 2 BANCO SOFA - BIBLIOTECA







COTAS EN METROS  
VERIFICAR MEDIDAS EN OBRA

**PROYECTO EJECUTIVO**  
SHOP DHUB  
MUSEU DEL DISSENY BARCELONA  
Plaça de les Glòries 38, 08018 Barcelona

Promotor  
DHUB  
Diseño  
Marcos Catalán & Marta García-Orte Studio  
Johan Sebastian Bach 9, 08021 BARCELONA  
telf. 600582361 mail. info@marcoscatalan.com

Plano ZONA ESPERA  
ZONA 2 BANCO SOFÀ - BIBLIOTECA  
Escalas A3 1/50 A1 1/25  
Fecha 26 JULIO 2021  
Exp. 03.2020-DISSENY HUB SHOP

S08

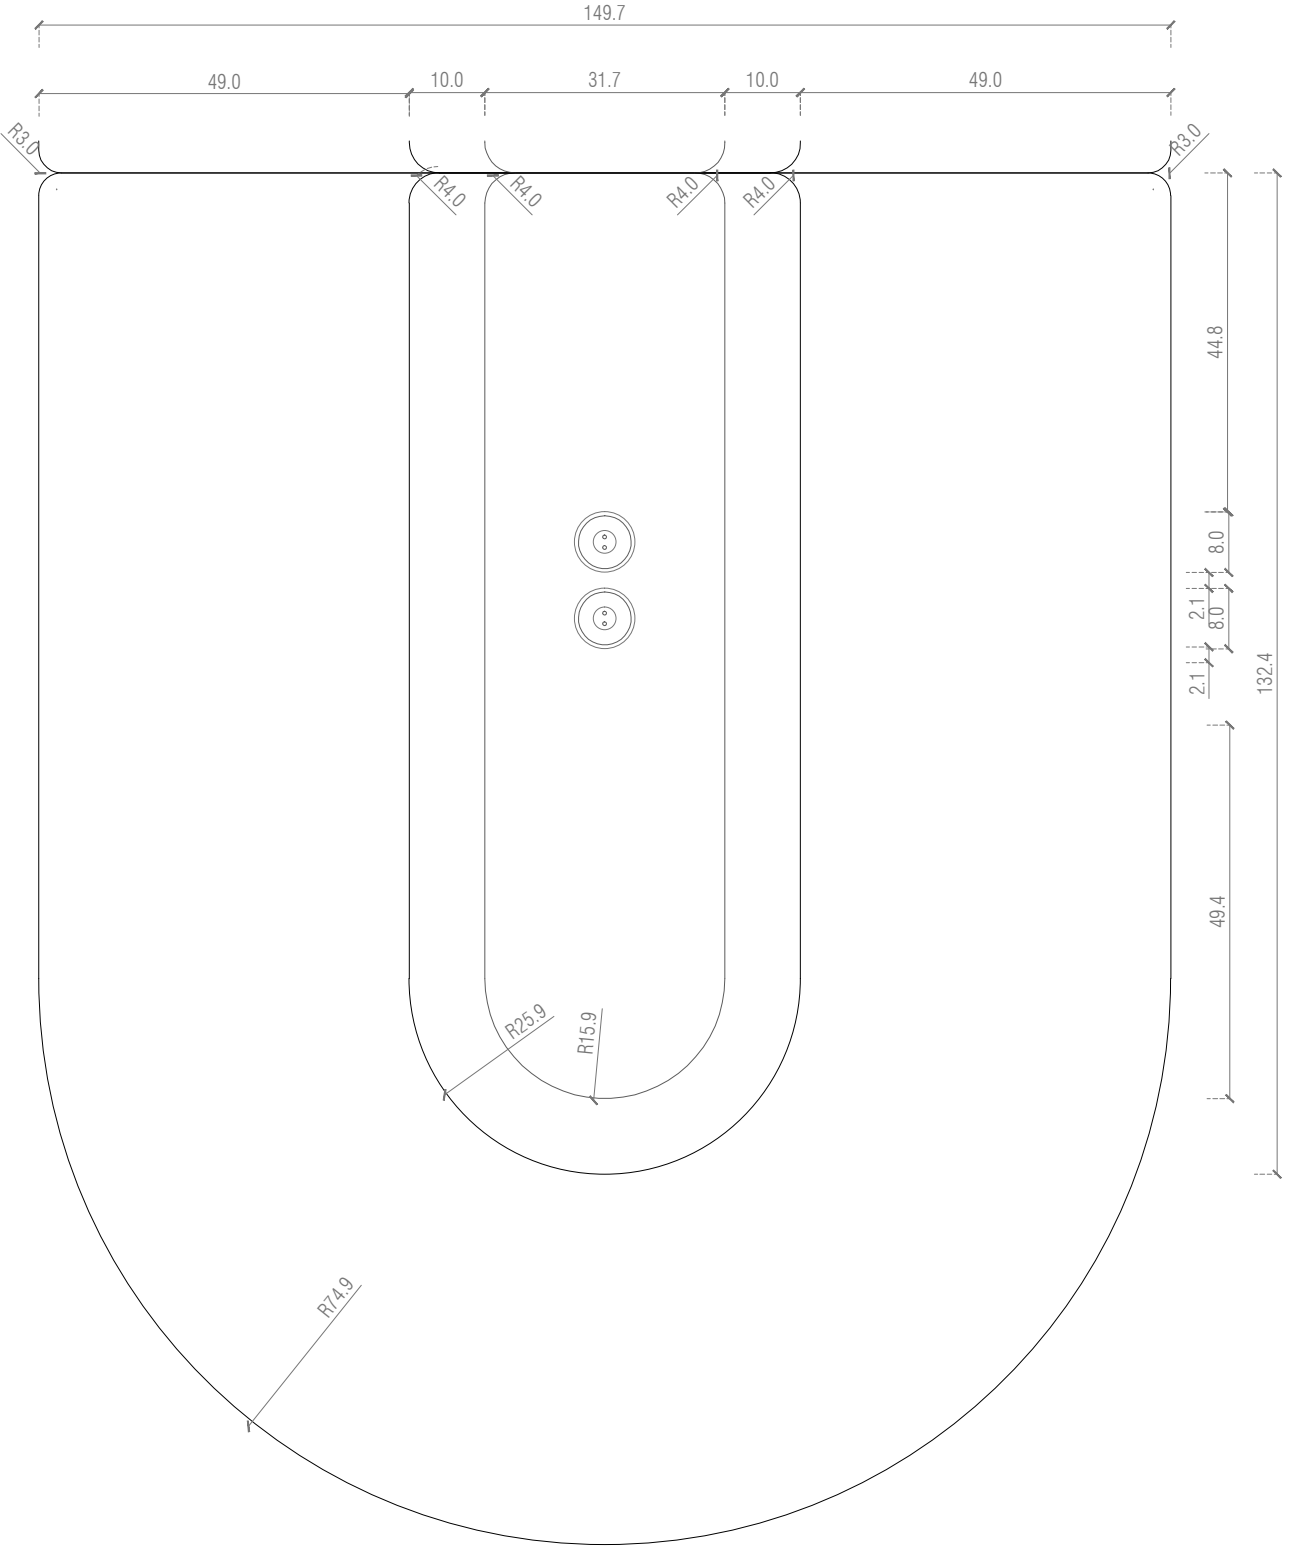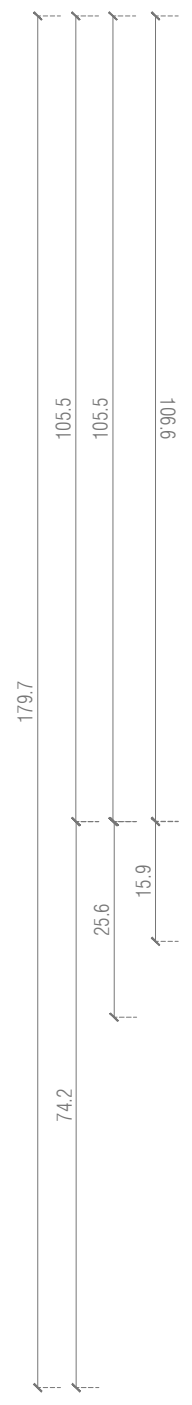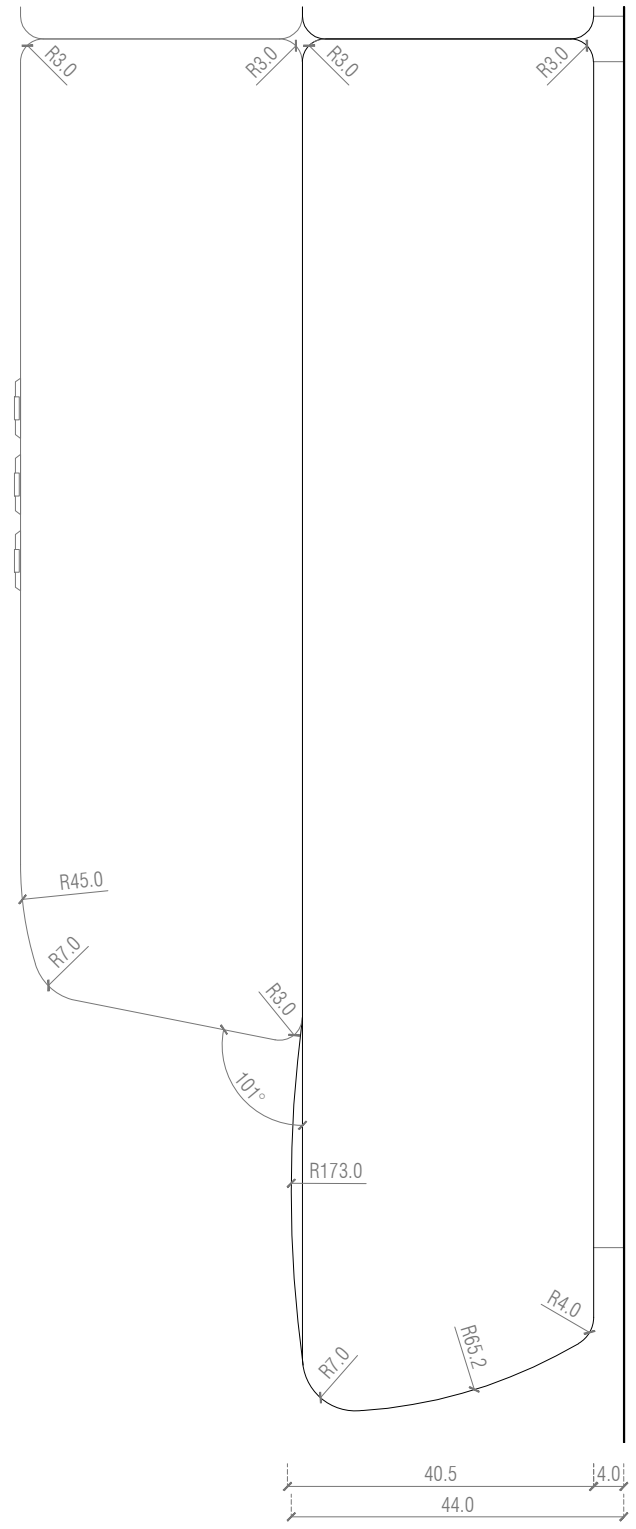
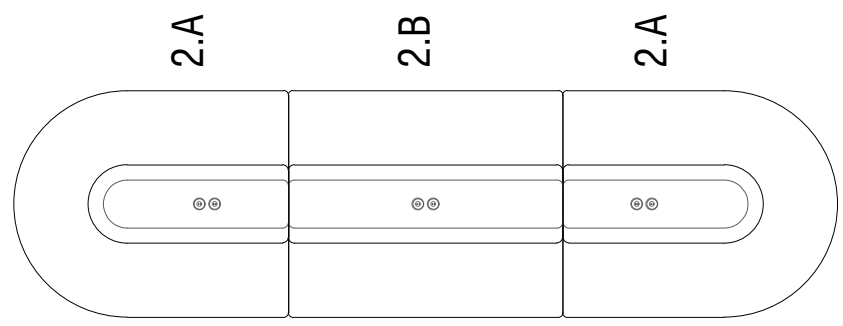
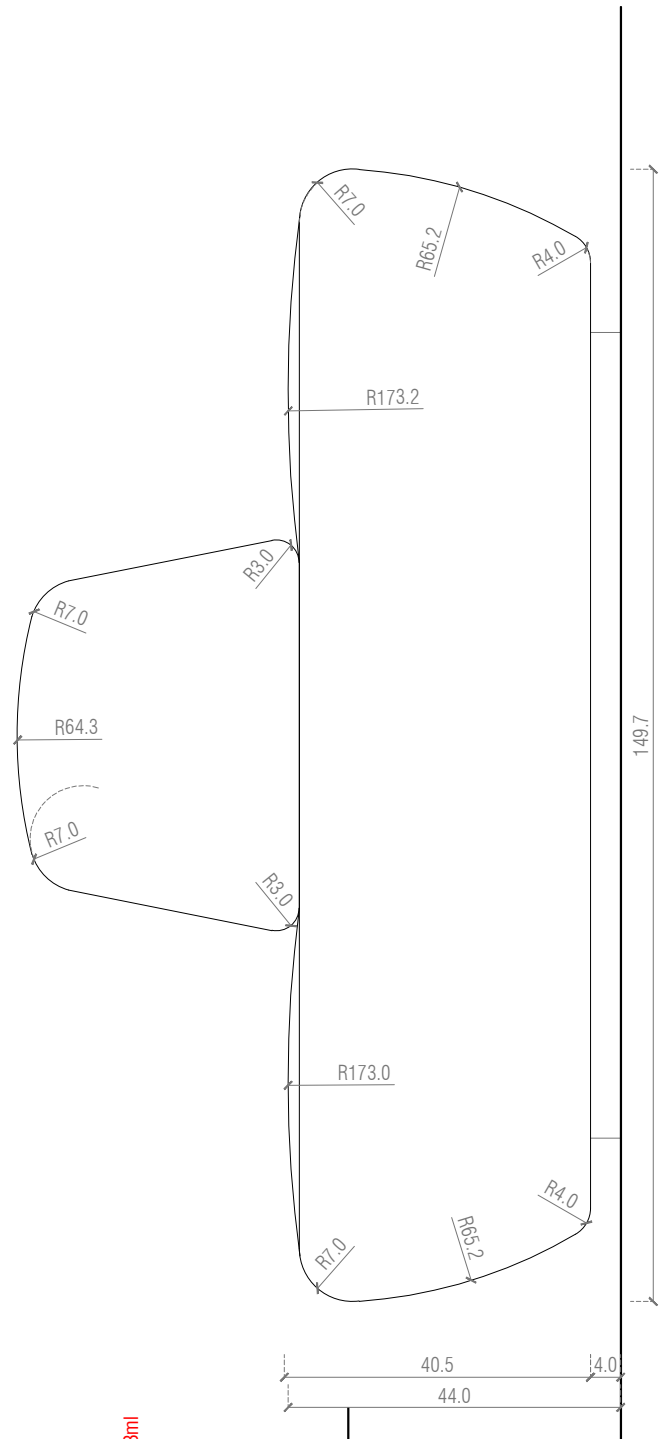
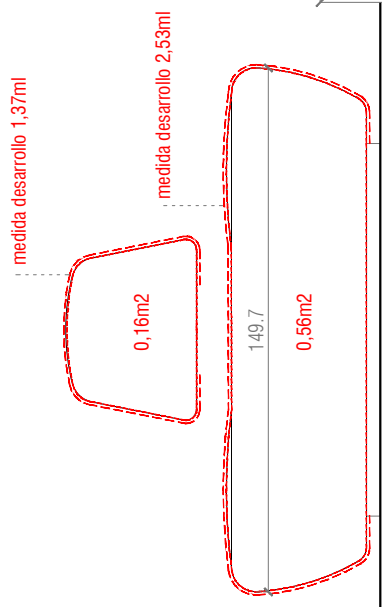


**COTAS EN CENTÍMETROS**  
**VERIFICAR MEDIDAS EN OBRA**

<b>PROYECTO EJECUTIVO</b> SHOP DHUB MUSEU DEL DISSENY BARCELONA Plaça de les Glòries 38, 08018 Barcelona	Promotor DHUB	Plano ZONA ESPERA	<b>S09</b>
	Diseño Marcos Catalán & Marta García-Orte Studio Johan Sebastian Bach 9, 08021 BARCELONA telf. 600582361 mail. info@marcoscatalan.com	Escalas A3 1/10 A1 1/5 Fecha 26 JULIO 2021 Exp. 03.2020-DISSENY HUB SHOP	

**MODULO 2.A** ESTRUCTURA PARA BANCO ZONA 2 BASE Y RESPALDO ----- **4 UDS**  
 TOTAL APROX. METROS CUADROS ALFOMBRA PARA TAPIZAR 1 UNIDAD = 7,12 m<sup>2</sup>/UNIDAD **4UDS = 28,49m<sup>2</sup>**

Aquest document és una còpia autèntica. L'Ajuntament de Barcelona custodia el document i les signatures originals.

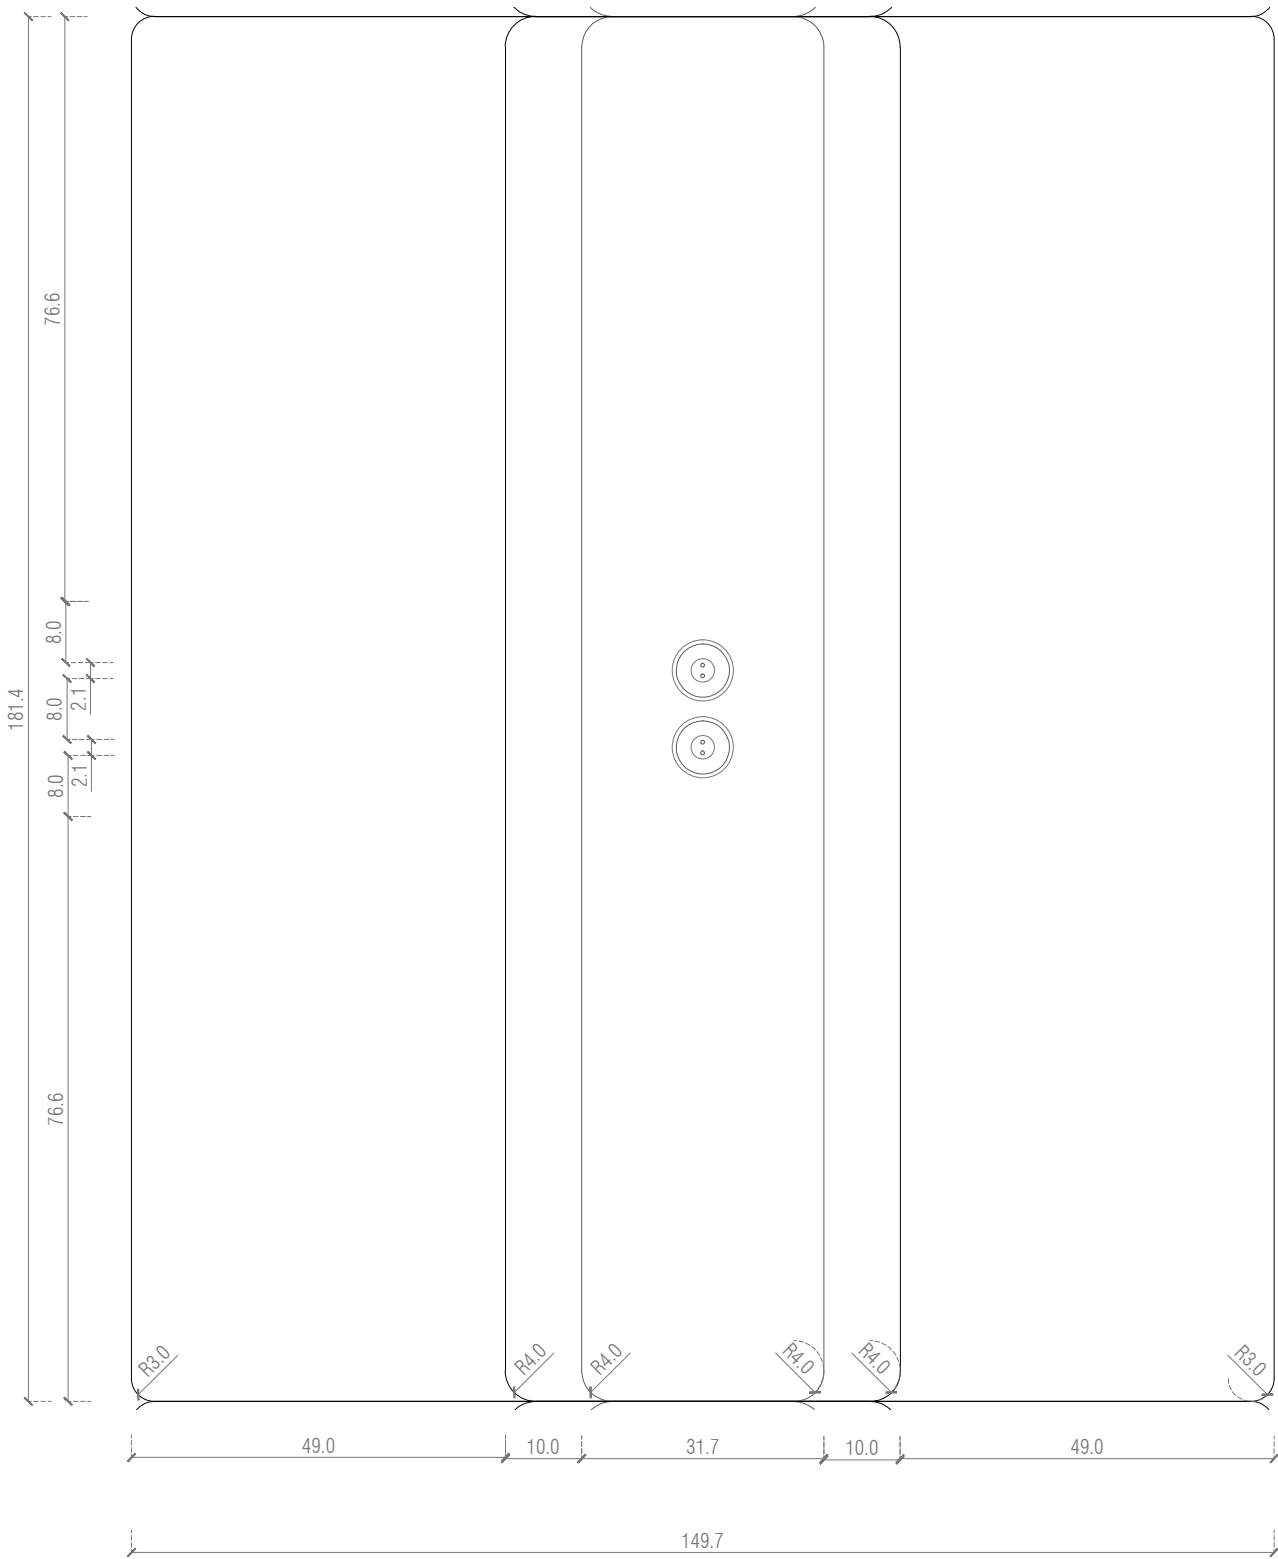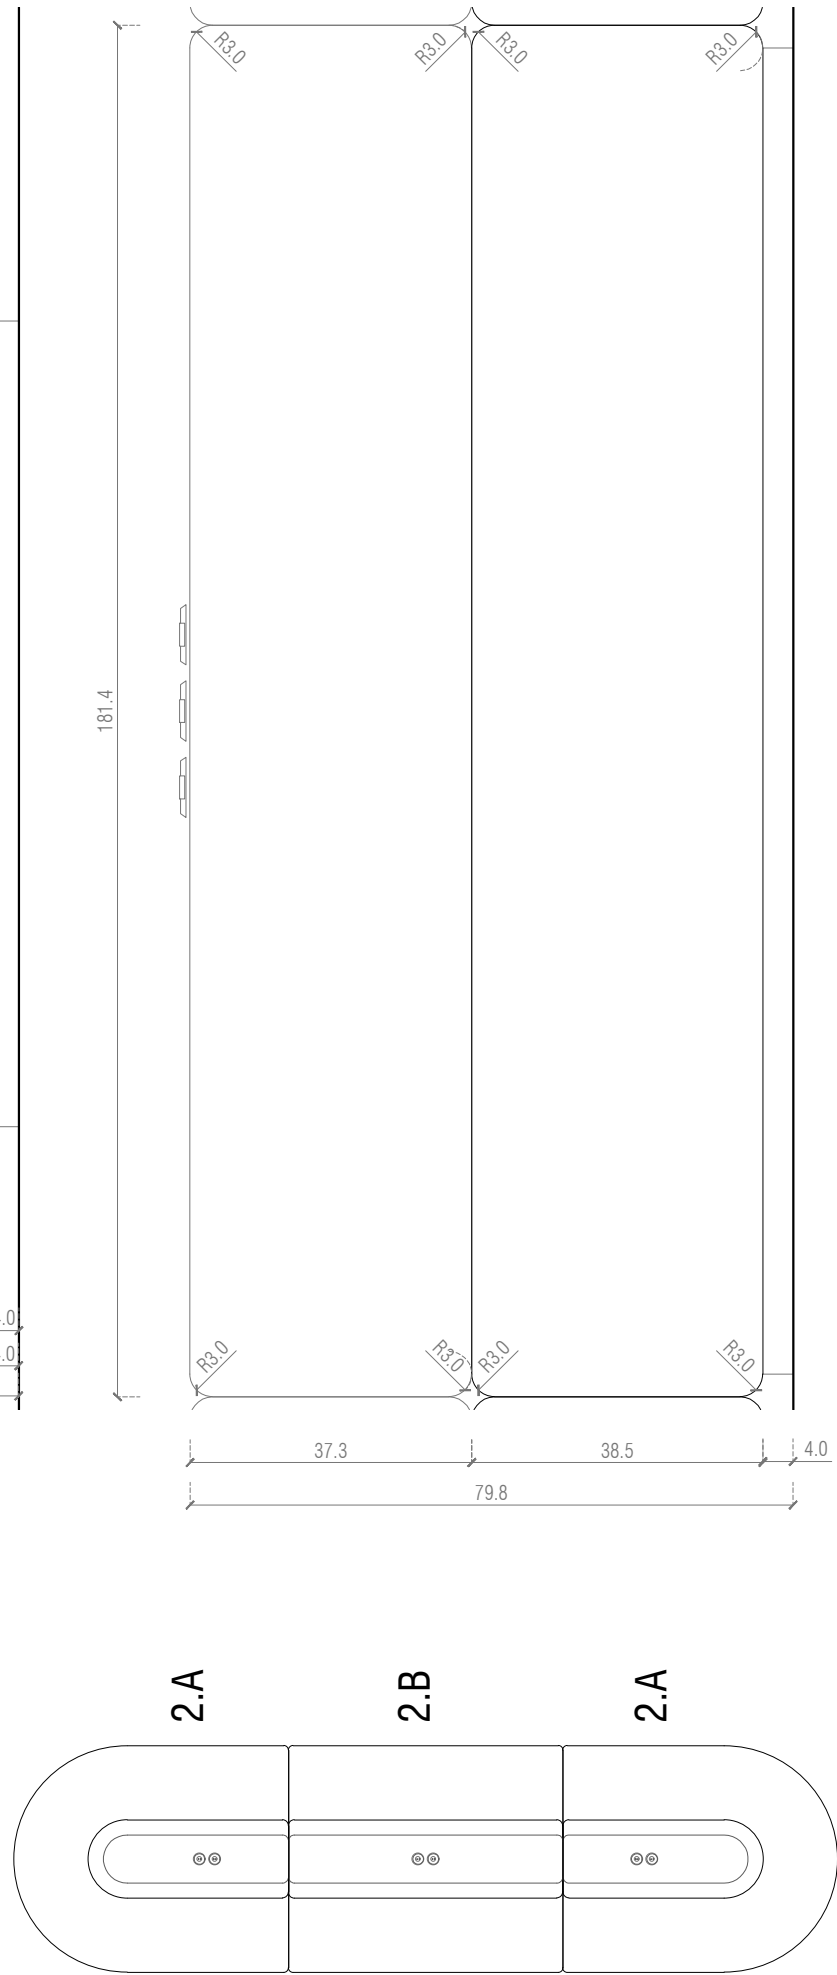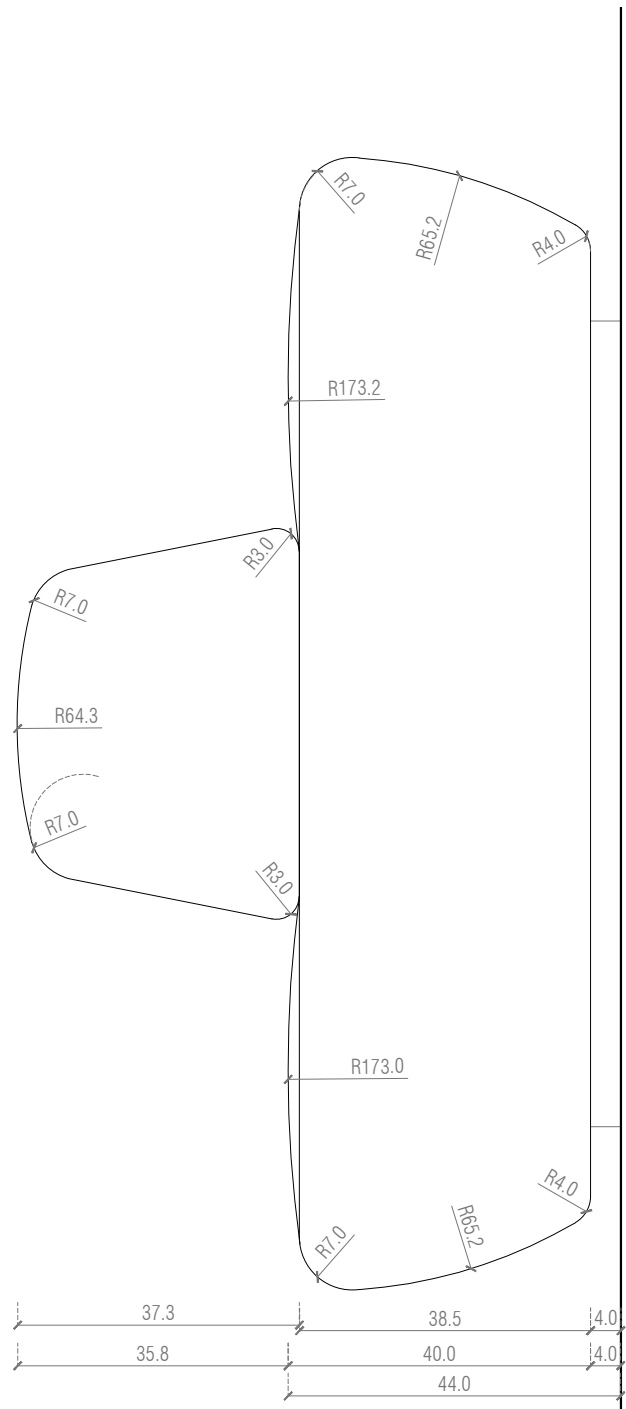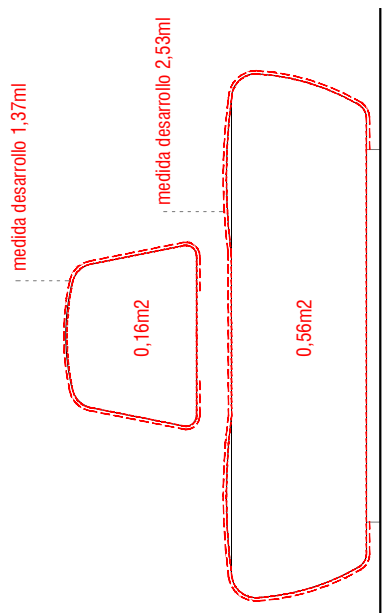

**COTAS EN CENTÍMETROS**  
**VERIFICAR MEDIDAS EN OBRA**

**PROYECTO EJECUTIVO**  
 SHOP DHUB  
 MUSEU DEL DISSENY BARCELONA  
 Plaça de les Glòries 38, 08018 Barcelona


Promotor  
 DHUB  
 Diseño  
 Marcos Catalán & Marta García-Orte Studio  
 Johan Sebastian Bach 9, 08021 BARCELONA  
 telf. 600582361 mail. info@marcoscatalan.com

Plano ZONA ESPERA  
 ZONA 2 BANCO SOFÀ - BIBLIOTECA  
 Escalas A3 1/10 A1 1/20  
 Fecha 26 JULIO 2021  
 Exp. 03.2020-DISSENY HUB SHOP


**S10**

**MODULO 2.B** ESTRUCTURA PARA BANCO ZONA 2 BASE Y RESPALDO ..... 2 UDS  
 METROS CUADRADOS APROXIMADOS ALFOMBRA PARA TAPIZAR 1 UNIDAD = 8,51 m<sup>2</sup>/UNIDAD 2 UDS = 17,03m<sup>2</sup>

Aquest document és una còpia autèntica. L'Ajuntament de Barcelona custodia el document i les signatures originals.

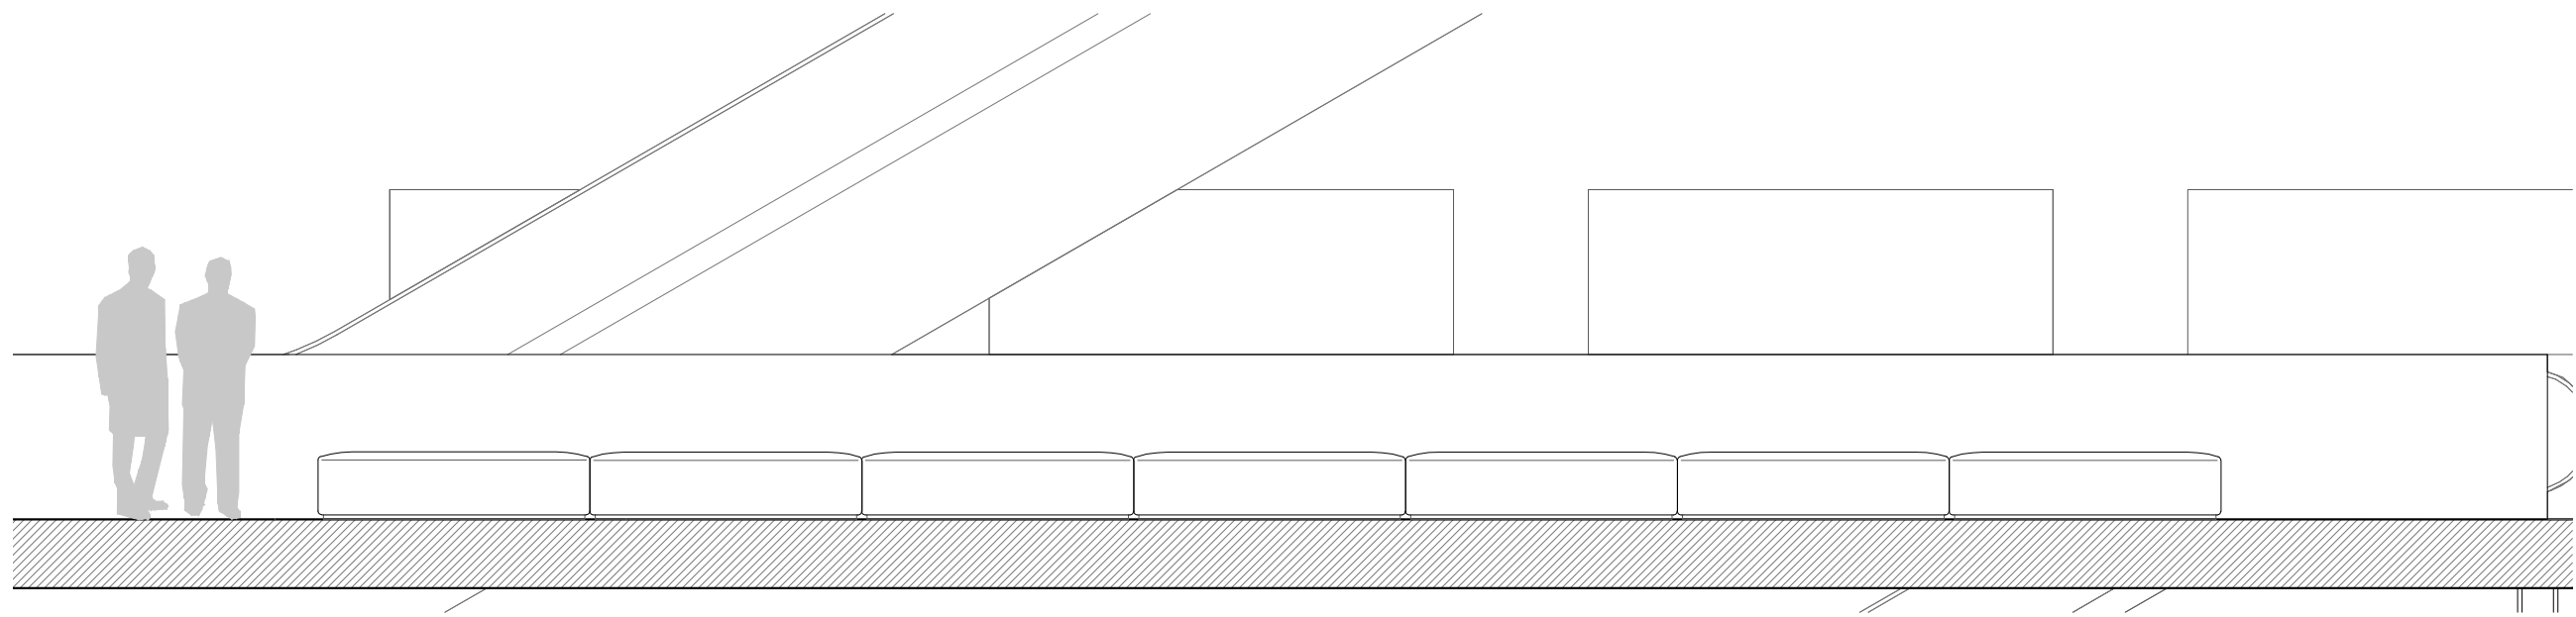

SECCIÓ (E: 1/50)

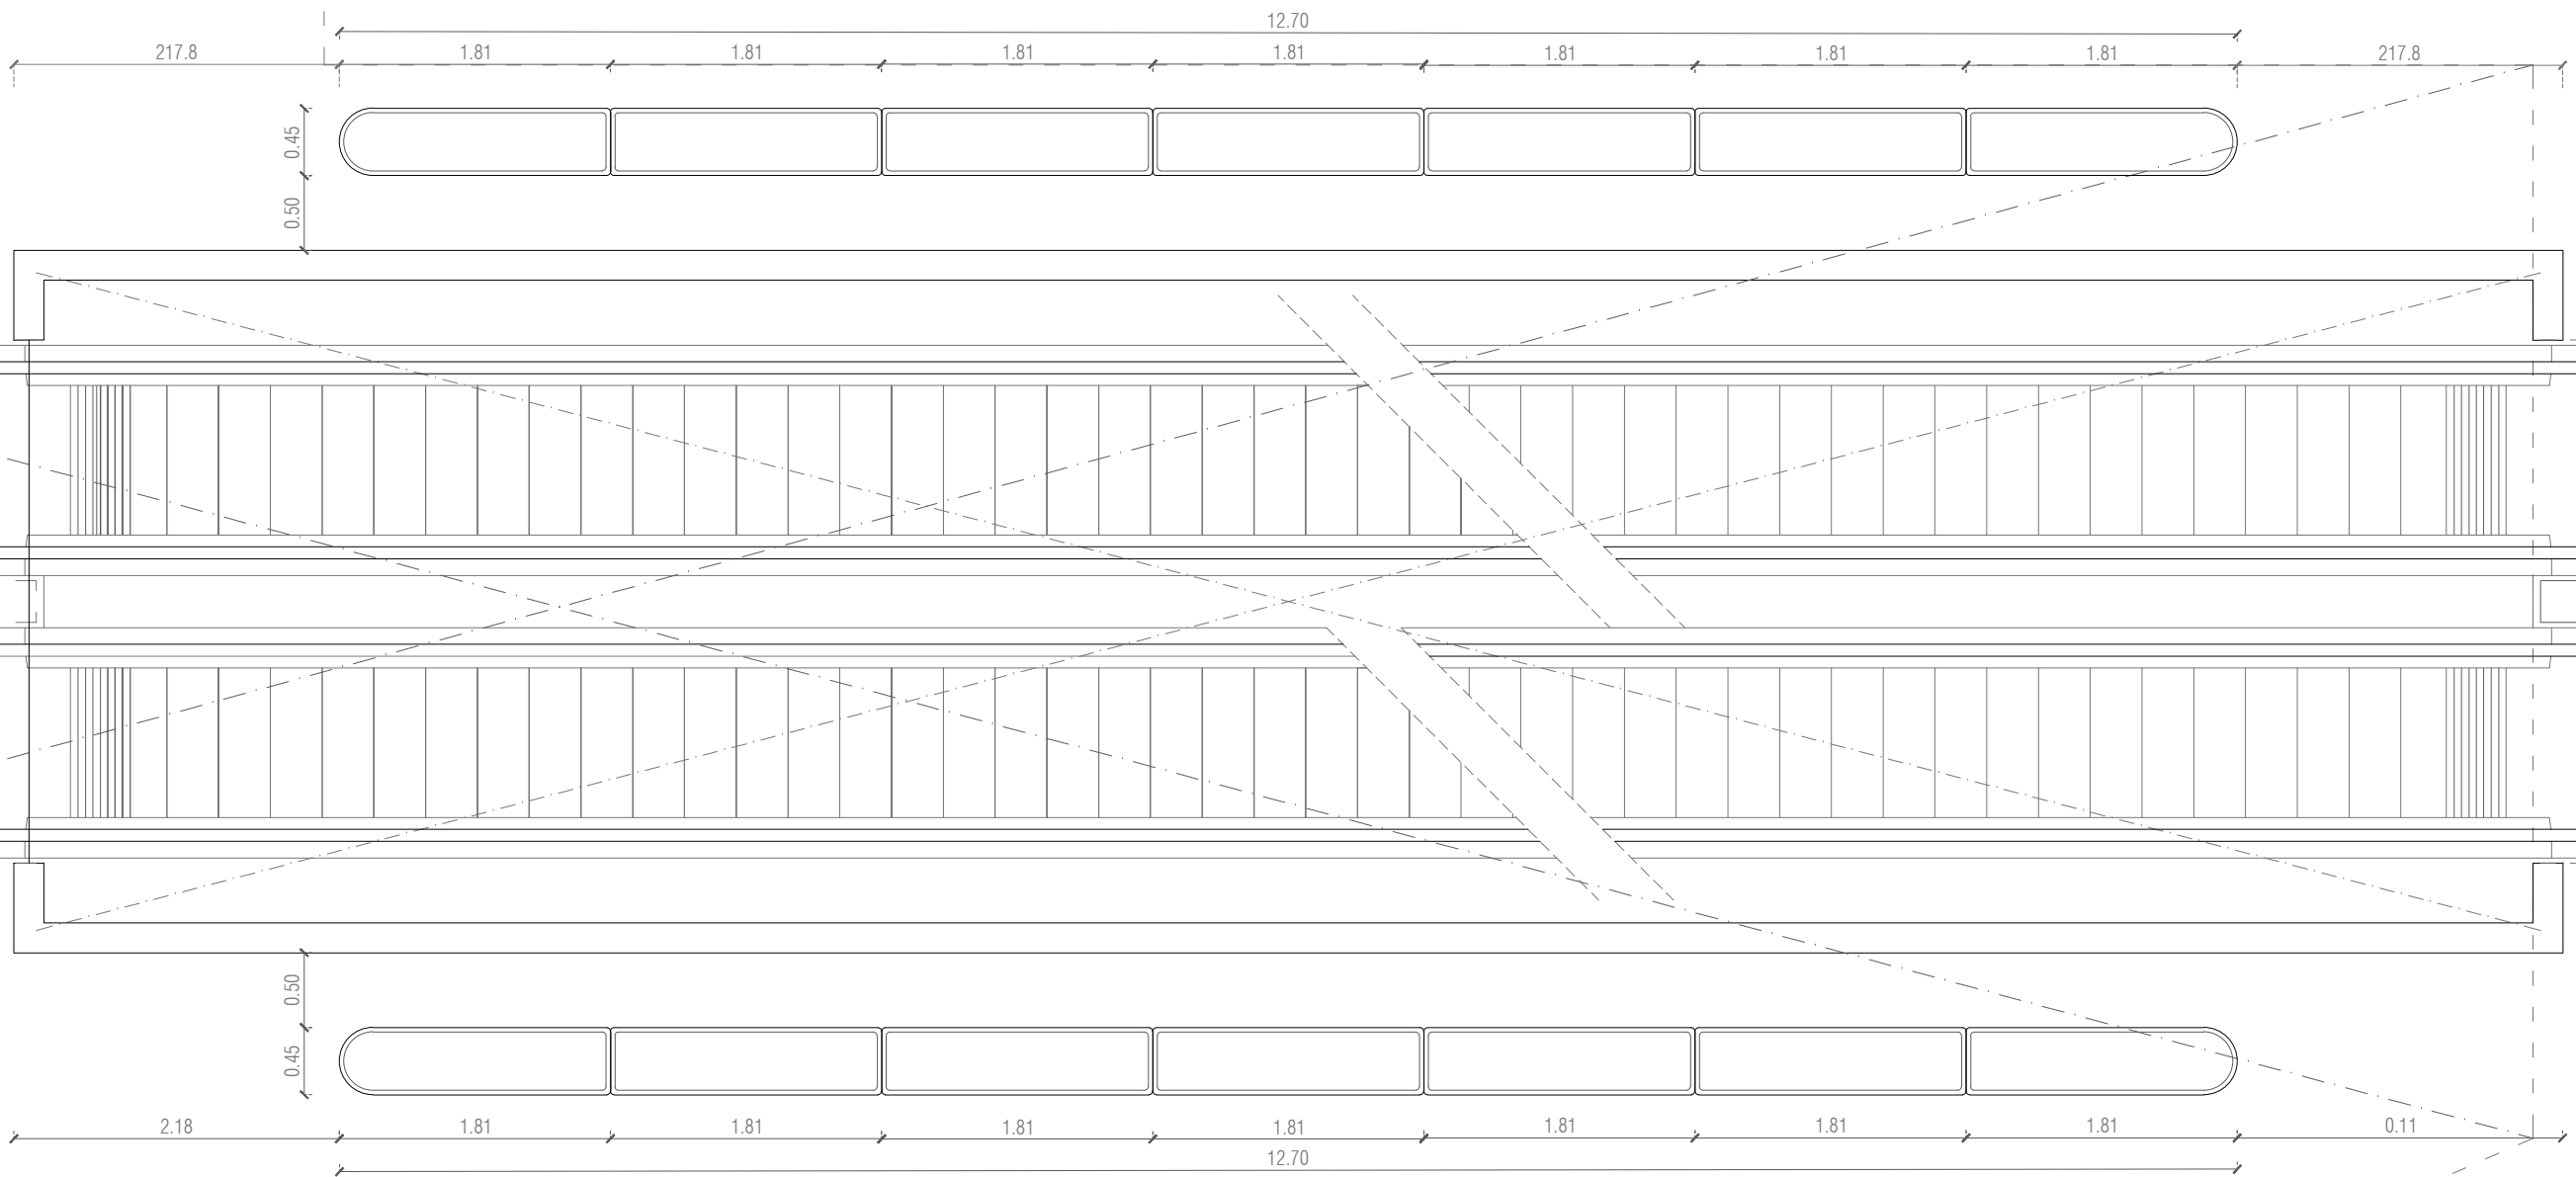

PLANTA (E: 1/50)

ZONA 3 BANCO POUF - ESCALERAS

COTAS EN METROS  
VERIFICAR MEDIDAS EN OBRA

**PROYECTO EJECUTIVO**  
SHOP DHUB  
MUSEU DEL DISSENY BARCELONA  
Plaça de les Glòries 38, 08018 Barcelona


Promotor  
DHUB  
Diseño  
Marcos Catalán & Marta García-Orte Studio  
Johan Sebastian Bach 9, 08021 BARCELONA  
telf. 600582361 mail. info@marcoscatalan.com

Plano  
ZONA ESPERA  
ZONA 3 BANCO POUF - ESCALERAS  
Escalas  
A3 1/50 A1 1/25  
Fecha  
26 JULIO 2021  
Exp.  
03.2020-DISSENY HUB SHOP

S11

medida desarrollo 1,52ml

0,18m<sup>2</sup>

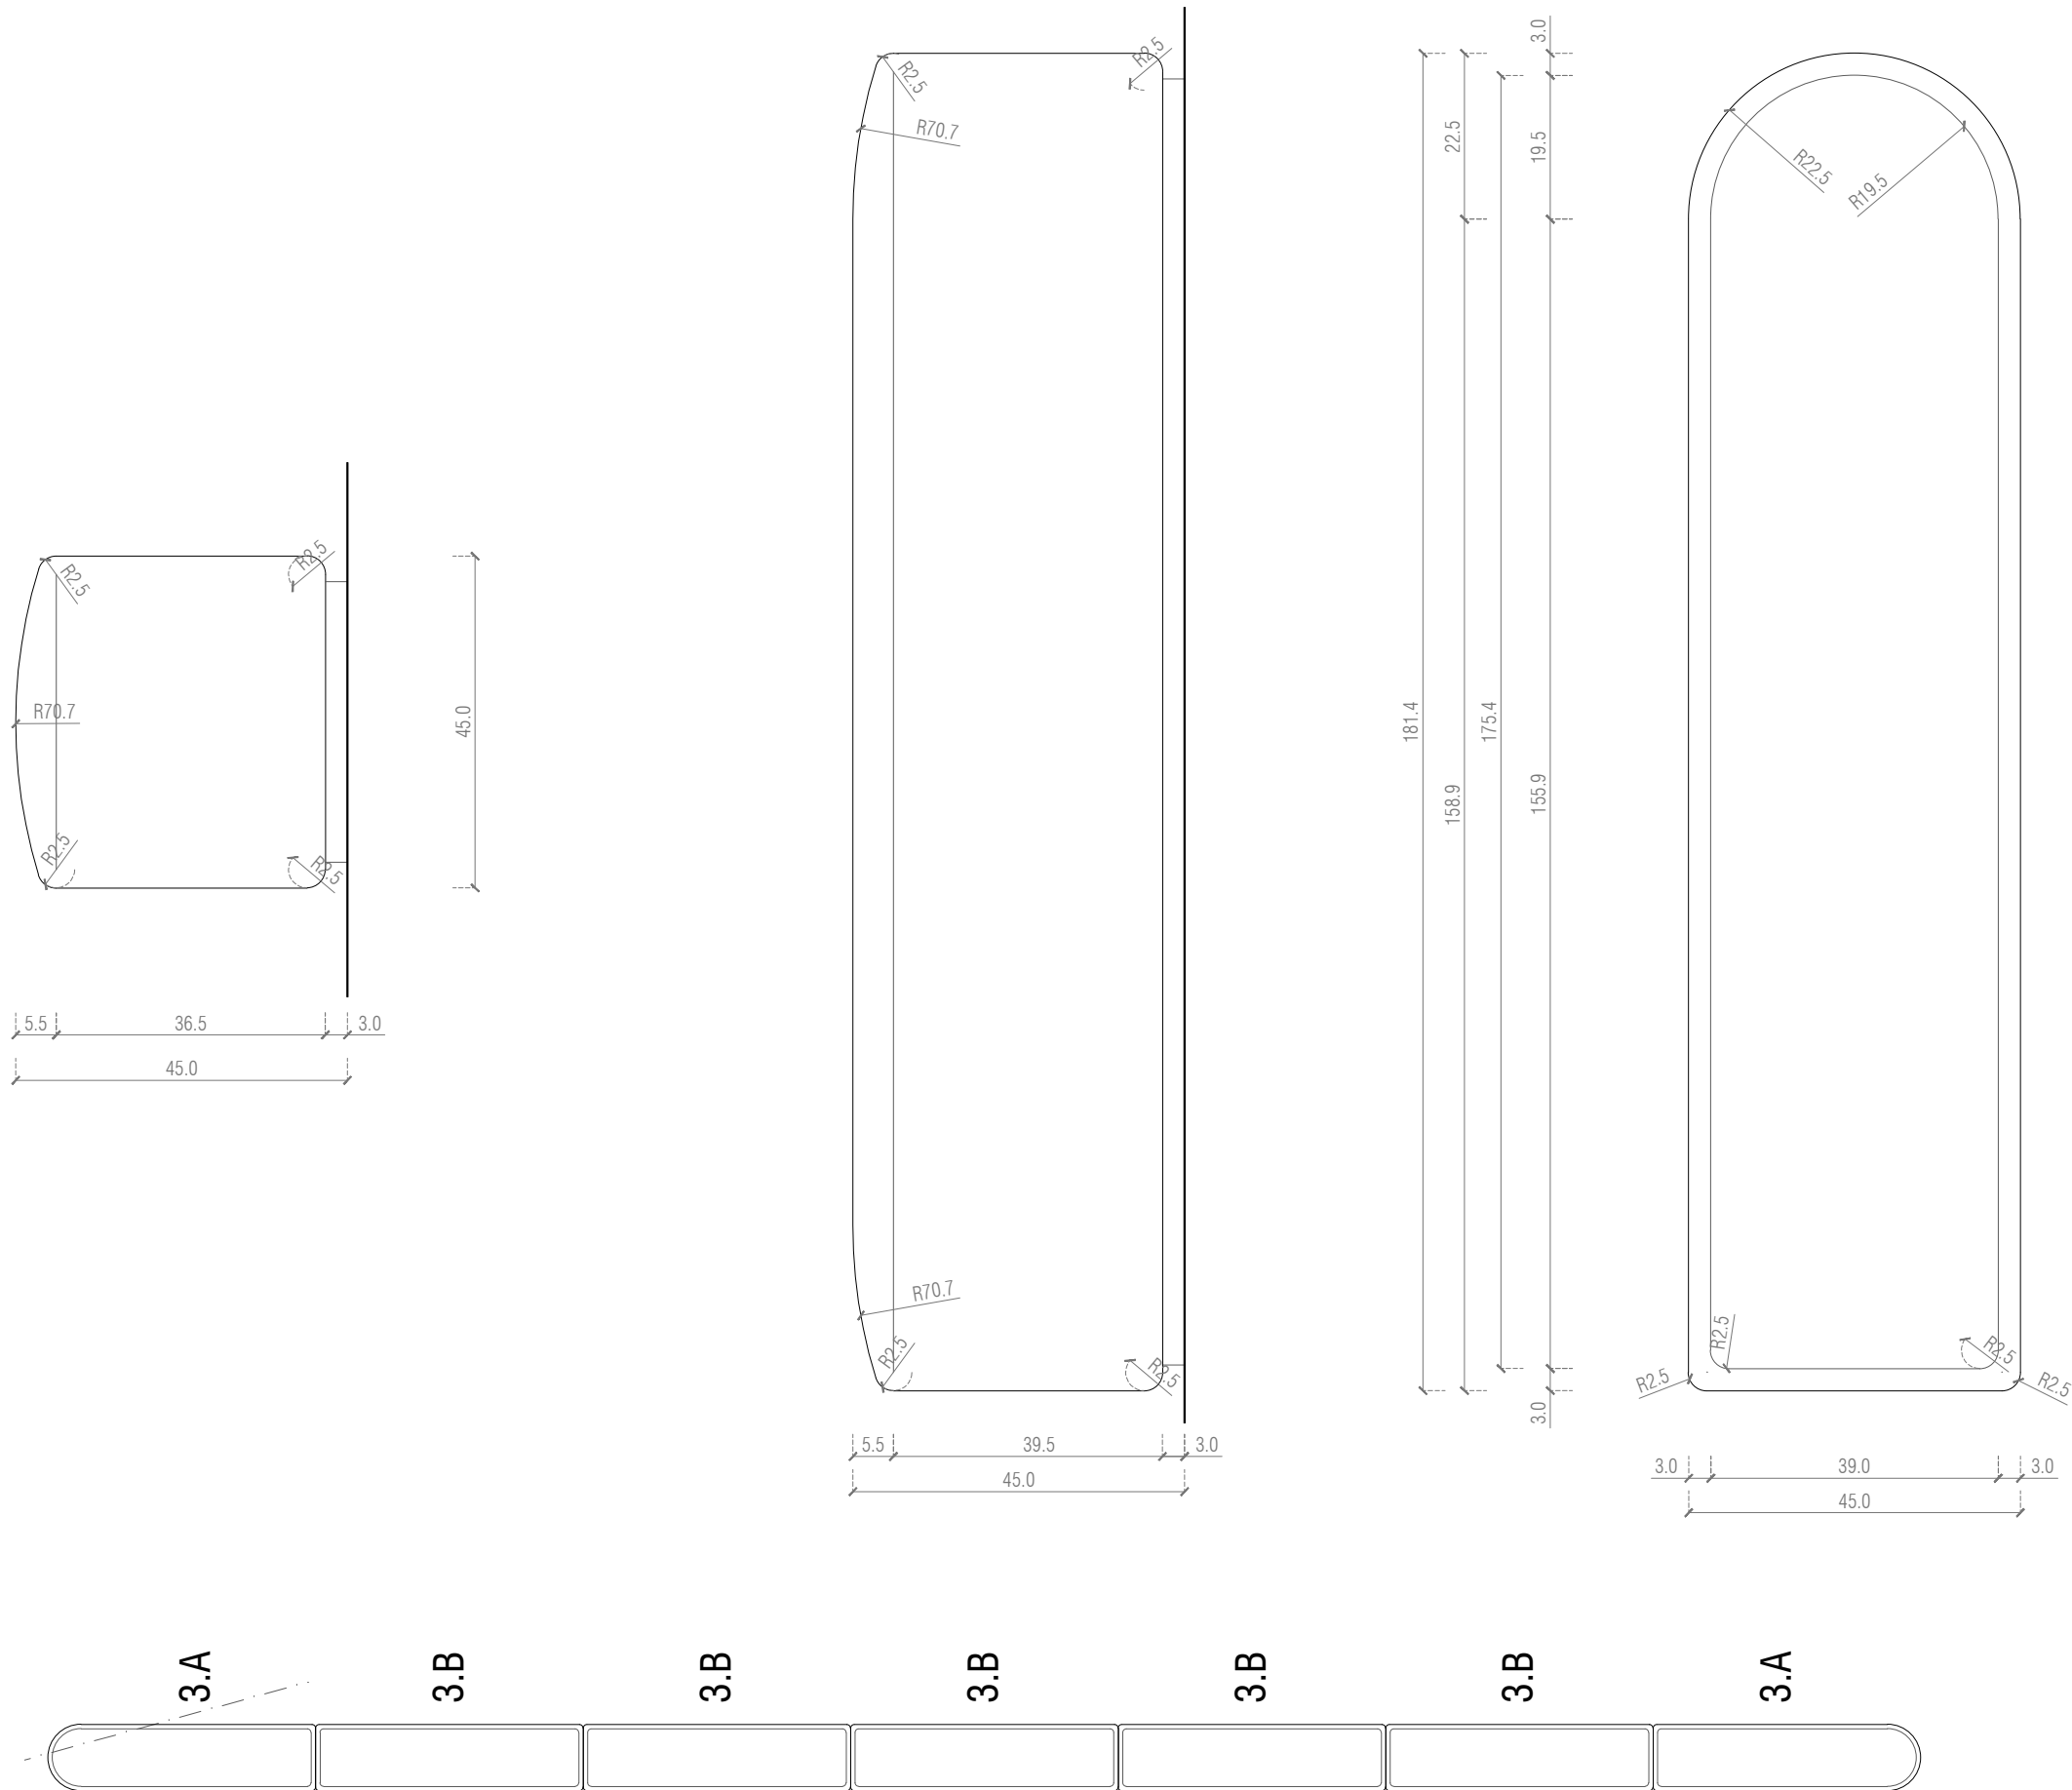

COTAS EN CENTÍMETROS  
VERIFICAR MEDIDAS EN OBRA

**PROYECTO EJECUTIVO**  
SHOP DHUB  
MUSEU DEL DISSENY BARCELONA  
Plaça de les Glòries 38, 08018 Barcelona

Promotor  
DHUB  
Diseño  
Marcos Catalán & Marta García-Orte Studio  
Johan Sebastian Bach 9, 08021 BARCELONA  
telf. 600582361 mail. info@marcoscatalan.com


Plano ZONA ESPERA  
ZONA 3 BANCO POUF - ESCALERAS  
Escalas A3 1/10 A1 1/20  
Fecha 26 JULIO 2021  
Exp. 03.2020-DISSENY HUB SHOP

S12

MODULO 3.A ESTRUCTURA PARA POUF ZONA 3 BASE ..... 4 UDS  
METROS CUADRADOS APROXIMADOS ALFOMBRA PARA TAPIZAR 1 UNIDAD = 2,94 m<sup>2</sup>/UNIDAD  
4UDS = 11,75 m<sup>2</sup>

medida desarrollo 1,52ml

0,18m<sup>2</sup>

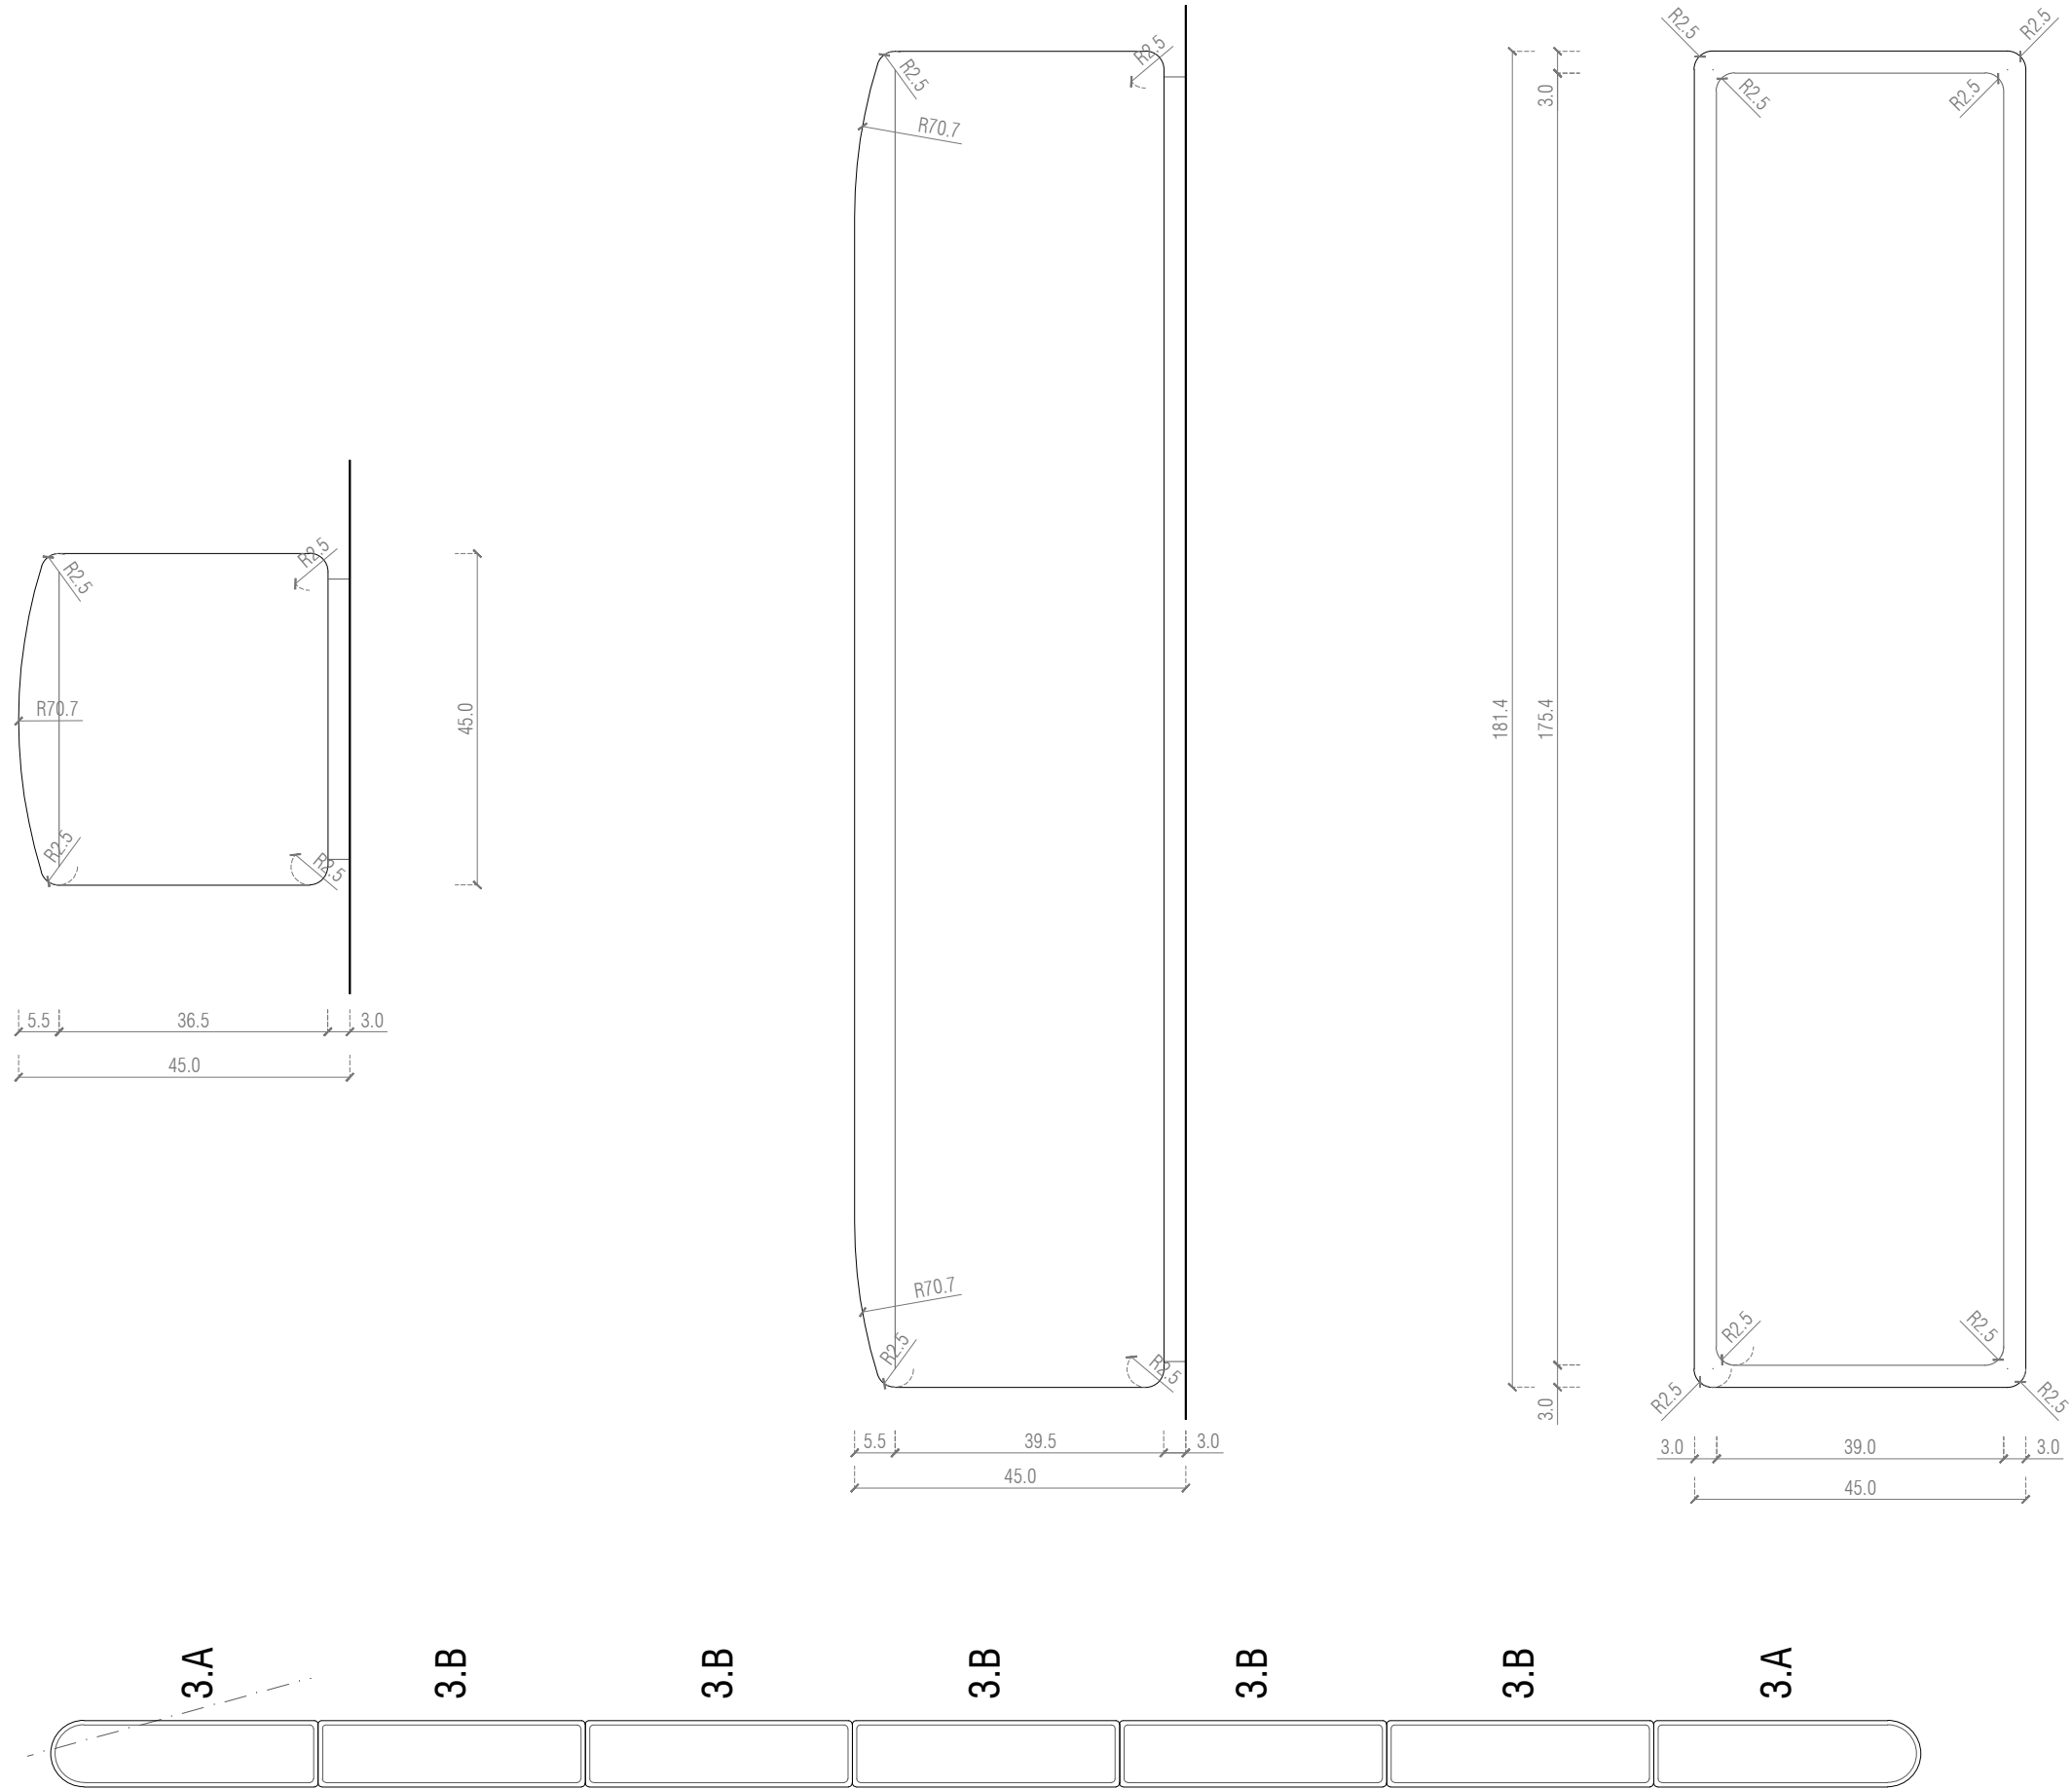

COTAS EN CENTÍMETROS  
VERIFICAR MEDIDAS EN OBRA

**PROYECTO EJECUTIVO**  
SHOP DHUB  
MUSEU DEL DISSENY BARCELONA  
Plaça de les Glòries 38, 08018 Barcelona



Promotor  
DHUB  
Diseño  
Marcos Catalán & Marta García-Orte Studio  
Johan Sebastian Bach 9, 08021 BARCELONA  
telf. 600582361 mail. info@marcoscatalan.com

Plano ZONA ESPERA  
ZONA 3 BANCO POUF - ESCALERAS  
Escalas A3 1/10 A1 1/20  
Fecha 26 JULIO 2021  
Exp. 03.2020-DISSENY HUB SHOP



S13

MODULO 3.B ESTRUCTURA PARA POUF ZONA 3 BASE ..... 10 UDS  
METROS CUADRADOS APROXIMADOS ALFOMBRA PARA TAPIZAR 1 UNIDAD = 3,12 m<sup>2</sup>/UNIDAD  
10 UDS = 31,17 m<sup>2</sup>

Aquest document és una còpia autèntica. L'Ajuntament de Barcelona custodia el document i les signatures originals.

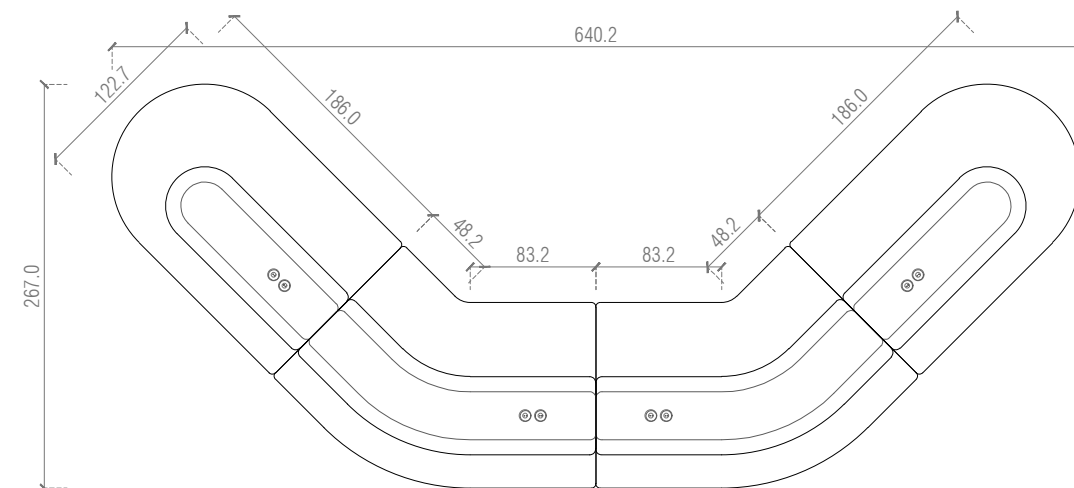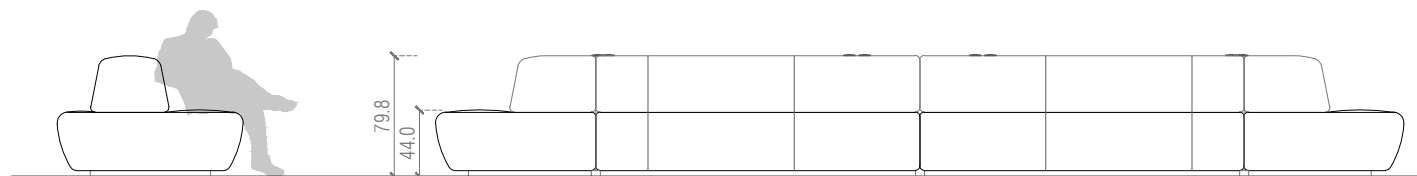


ZONA 1 BANCOS ENTRADA 1 UNIDAD, COMPUESTO POR MÓDULOS 1.A, 1.B, 1.C, 1.D  
TOTAL 31m2 de tela

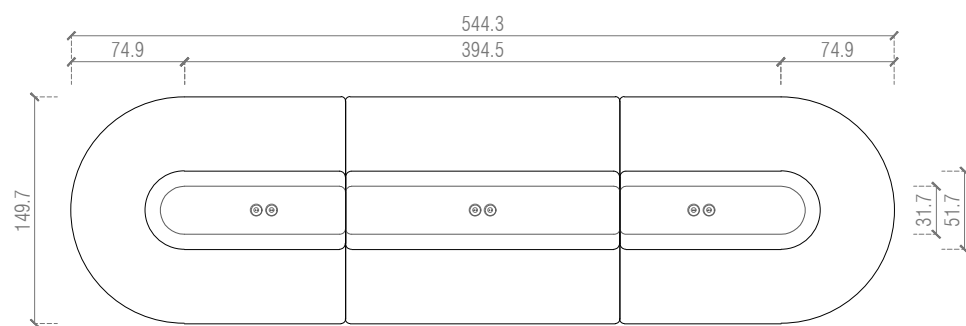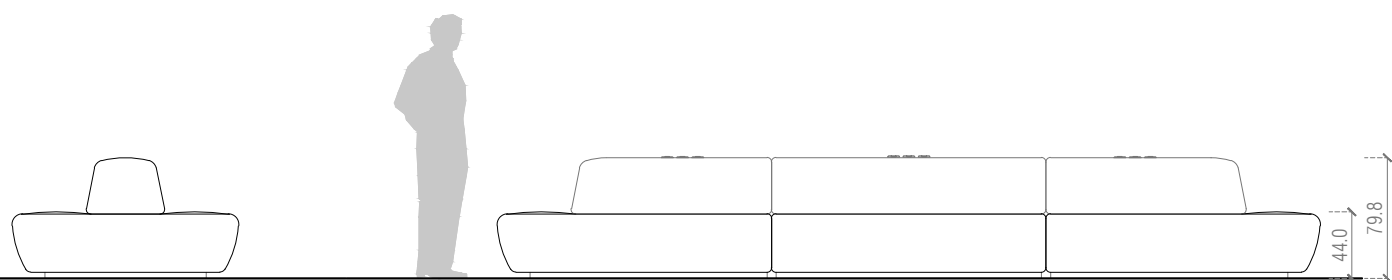

ZONA 2 BANCOS BIBLIOTECA 2 UNIDADES IGUALES  
TOTAL 45,4m2 de tela

TOTAL METROS CUADRADOS APROXIMADOS DE TELA 135,82m2 de tela

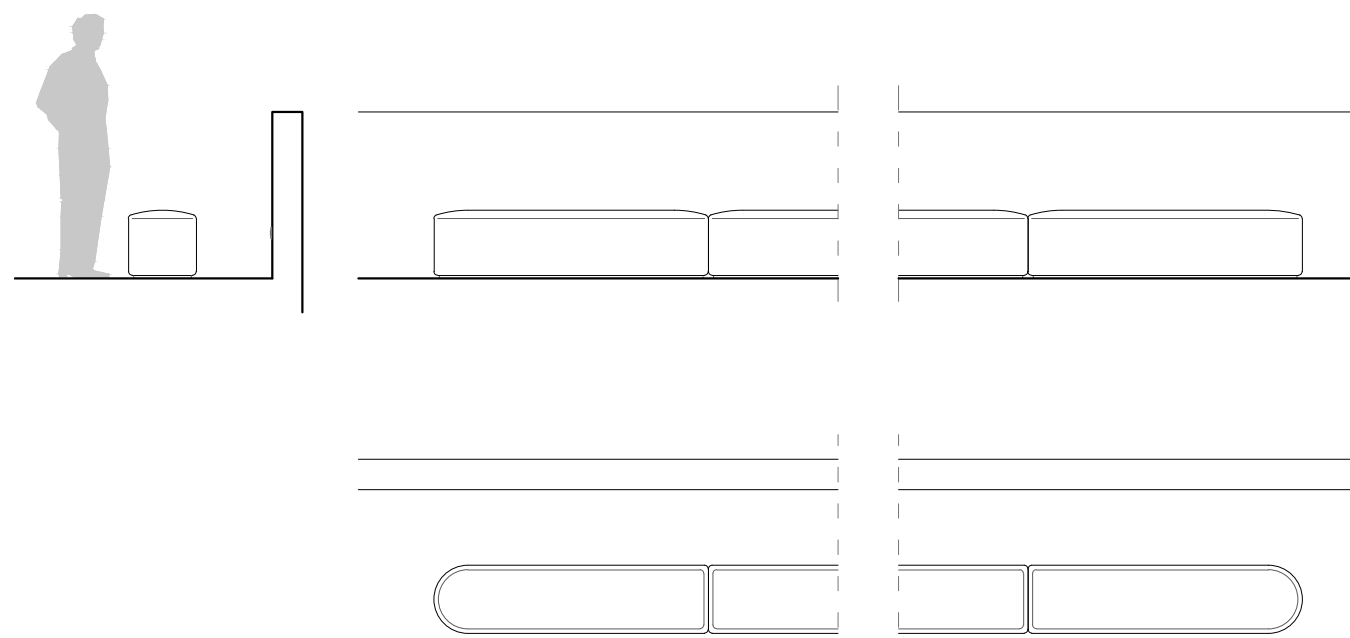

ZONA 3 POUF ESCALERAS 2 UNIDADES IGUALES  
TOTAL 59,42m2 de tela

COTAS EN CENTÍMETROS

VERIFICAR MEDIDAS EN OBRA

<b>PROYECTO EJECUTIVO</b> SHOP DHUB MUSEU DEL DISSENY BARCELONA Plaça de les Glòries 38, 08018 Barcelona	Promotor DHUB	Plano ZONA ESPERA ZONA 3 BANCO POUF - ESCALERAS	<b>S14</b>
	Diseño Marcos Catalán & Marta García-Orte Studio Johan Sebastian Bach 9, 08021 BARCELONA telf. 600582361 mail. info@marcoscatalan.com	Escalado A3 1/10 A1 1/20 Fecha 26 JULIO 2021 Exp. 03.2020-DISSENY HUB SHOP	

Aquest document és una còpia autèntica. L'Ajuntament de Barcelona custodia el document i les signatures originals.




ENCHUFE SHUCO MODELO LS990 DE JUNG CON CONECTORES USB. COLOR BLANCO. IGUALES A LOS DEL RESTO DEL EDIFICIO.








ENCHUFE SHUCO MODELO LS990 DE JUNG. COLOR BLANCO. IGUALES A LOS DEL RESTO DEL EDIFICIO.

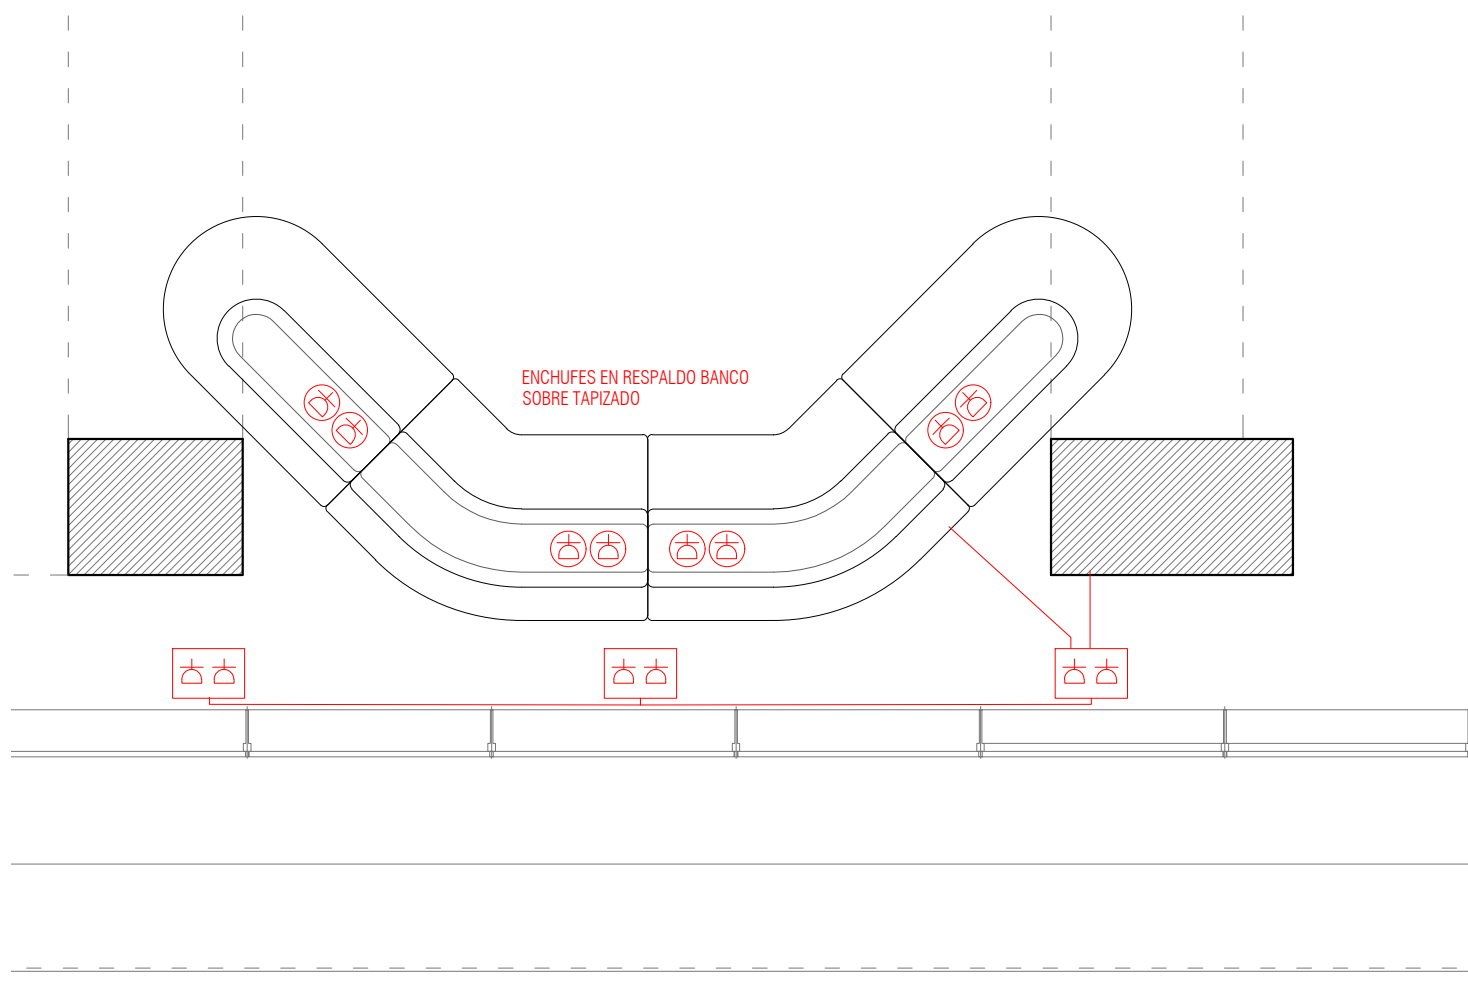

ENCHUFE SHUCO FORMA CIRCULAR COLOR NEGRO. MODELO 88 DE SIMON





-  ENCHUFE SHUCO MODELO LS990 DE JUNG. COLOR BLANCO. IGUALES A LOS DEL RESTO DEL EDIFICIO.
-  ENCHUFE SHUCO FORMA CIRCULAR COLOR NEGRO. MODELO 88 DE SIMON
-  CAJA DE SUPERFICIE CON ENCHUFES SHUCO SIMILAR A MODELO CAFETERIA
-  CARRIL TRIFASICO DE ALUMINIO SISTEMA DALI IGUALES A LOS EXISTENTES
-  FOCO LED SIMILAR A LOS EXISTENTES PARA CARRIL TRIFÁSICO CON FILTROS "PANEL DE ABEJA". SISTEMA DALI.


COTAS EN CENTÍMETROS  
VERIFICAR MEDIDAS EN OBRA

<b>PROYECTO EJECUTIVO</b> SHOP DHUB MUSEU DEL DISSENY BARCELONA Plaça de les Glòries 38, 08018 Barcelona	Promotor DHUB Diseño Marcos Catalán & Marta García-Orte Studio Johan Sebastian Bach 9, 08021 BARCELONA telf. 600582361 mail. info@marcoscatalan.com	Plano ELECTRICIDAD ZONA 1 BANCO SOFÁ - ENTRADA Escalas A3 1/50 A1 1/25 Fecha 26 JULIO 2021 Exp. 03.2020-DISSENY HUB SHOP	<b>E01</b>

Aquest document és una còpia autèntica. L'Ajuntament de Barcelona custodia el document i les signatures originals.

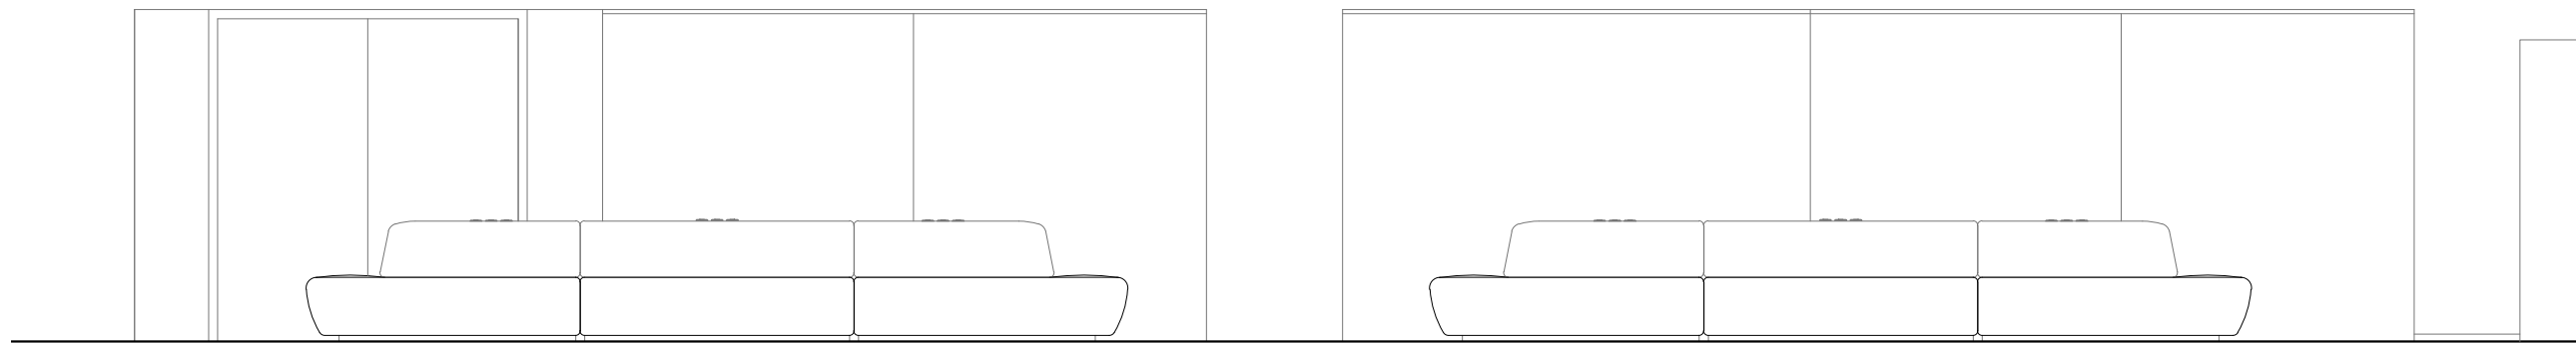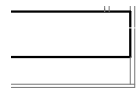

ALZADOA (E: 1/50)

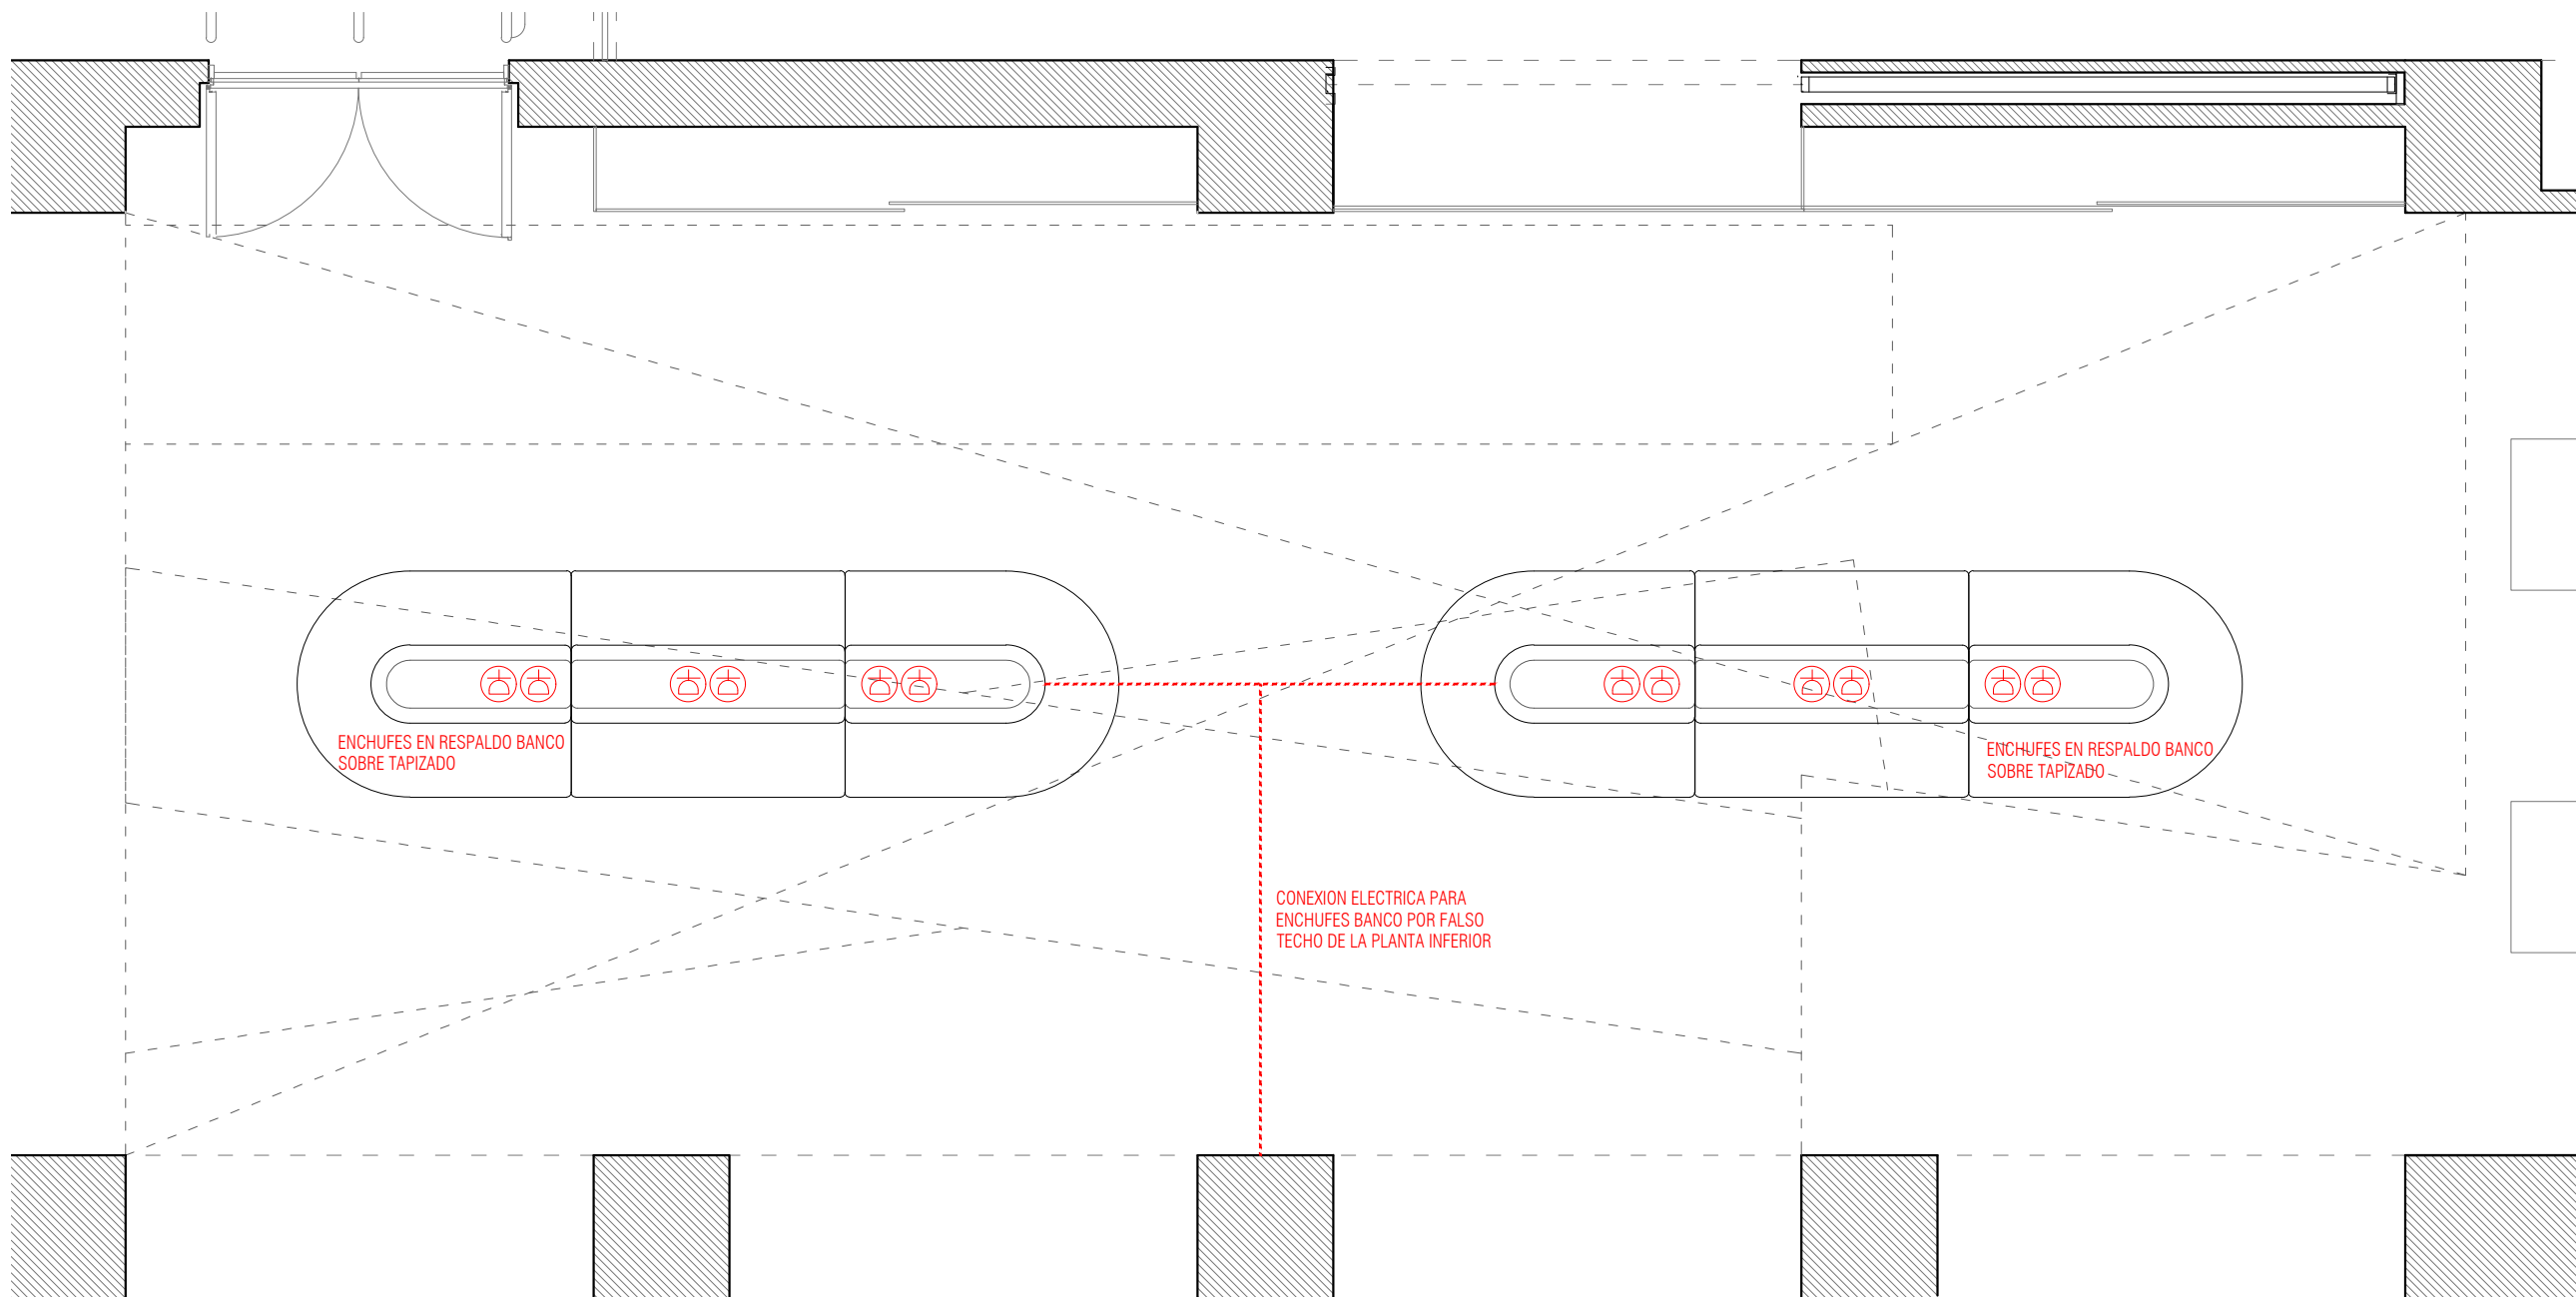

ENCHUFE SHUCO FORMA CIRCULAR COLOR NEGRO. MODELO 88 DE SIMON

PLANTA (E: 1/50)

- ENCHUFE SHUCO MODELO LS990 DE JUNG. COLOR BLANCO. IGUALES A LOS DEL RESTO DEL EDIFICIO.
- ENCHUFE SHUCO FORMA CIRCULAR COLOR NEGRO. MODELO 88 DE SIMON

CAJA DE SUPERFICIE CON ENCHUFES SHUCO SIMILAR A MODELO CAFETERIA

CARRIL TRIFASICO DE ALUMINIO SISTEMA DALI IGUALES A LOS EXISTENTES

FOCO LED SIMILAR A LOS EXISTENTES PARA CARRIL TRIFÁSICO CON FILTROS "PANEL DE ABEJA". SISTEMA DALI.

**COTAS EN CENTÍMETROS**  
**VERIFICAR MEDIDAS EN OBRA**


**PROYECTO EJECUTIVO**  
SHOP DHUB  
MUSEU DEL DISSENY BARCELONA  
Plaça de les Glòries 38, 08018 Barcelona

Promotor  
DHUB  
Diseño  
Marcos Catalán & Marta García-Orte Studio  
Johan Sebastian Bach 9, 08021 BARCELONA  
telf. 600582361 mail. info@marcoscatalan.com

Plano  
ELECTRICIDAD  
ZONA SOFA 2 - BIBLIOTECA  
Escalas  
A3 1/50 A1 1/25  
Fecha  
26 JULIO 2021  
Exp.  
03.2020-DISSENY HUB SHOP

**E02**

Aquest document és una còpia autèntica. L'Ajuntament de Barcelona custodia el document i les signatures originals.

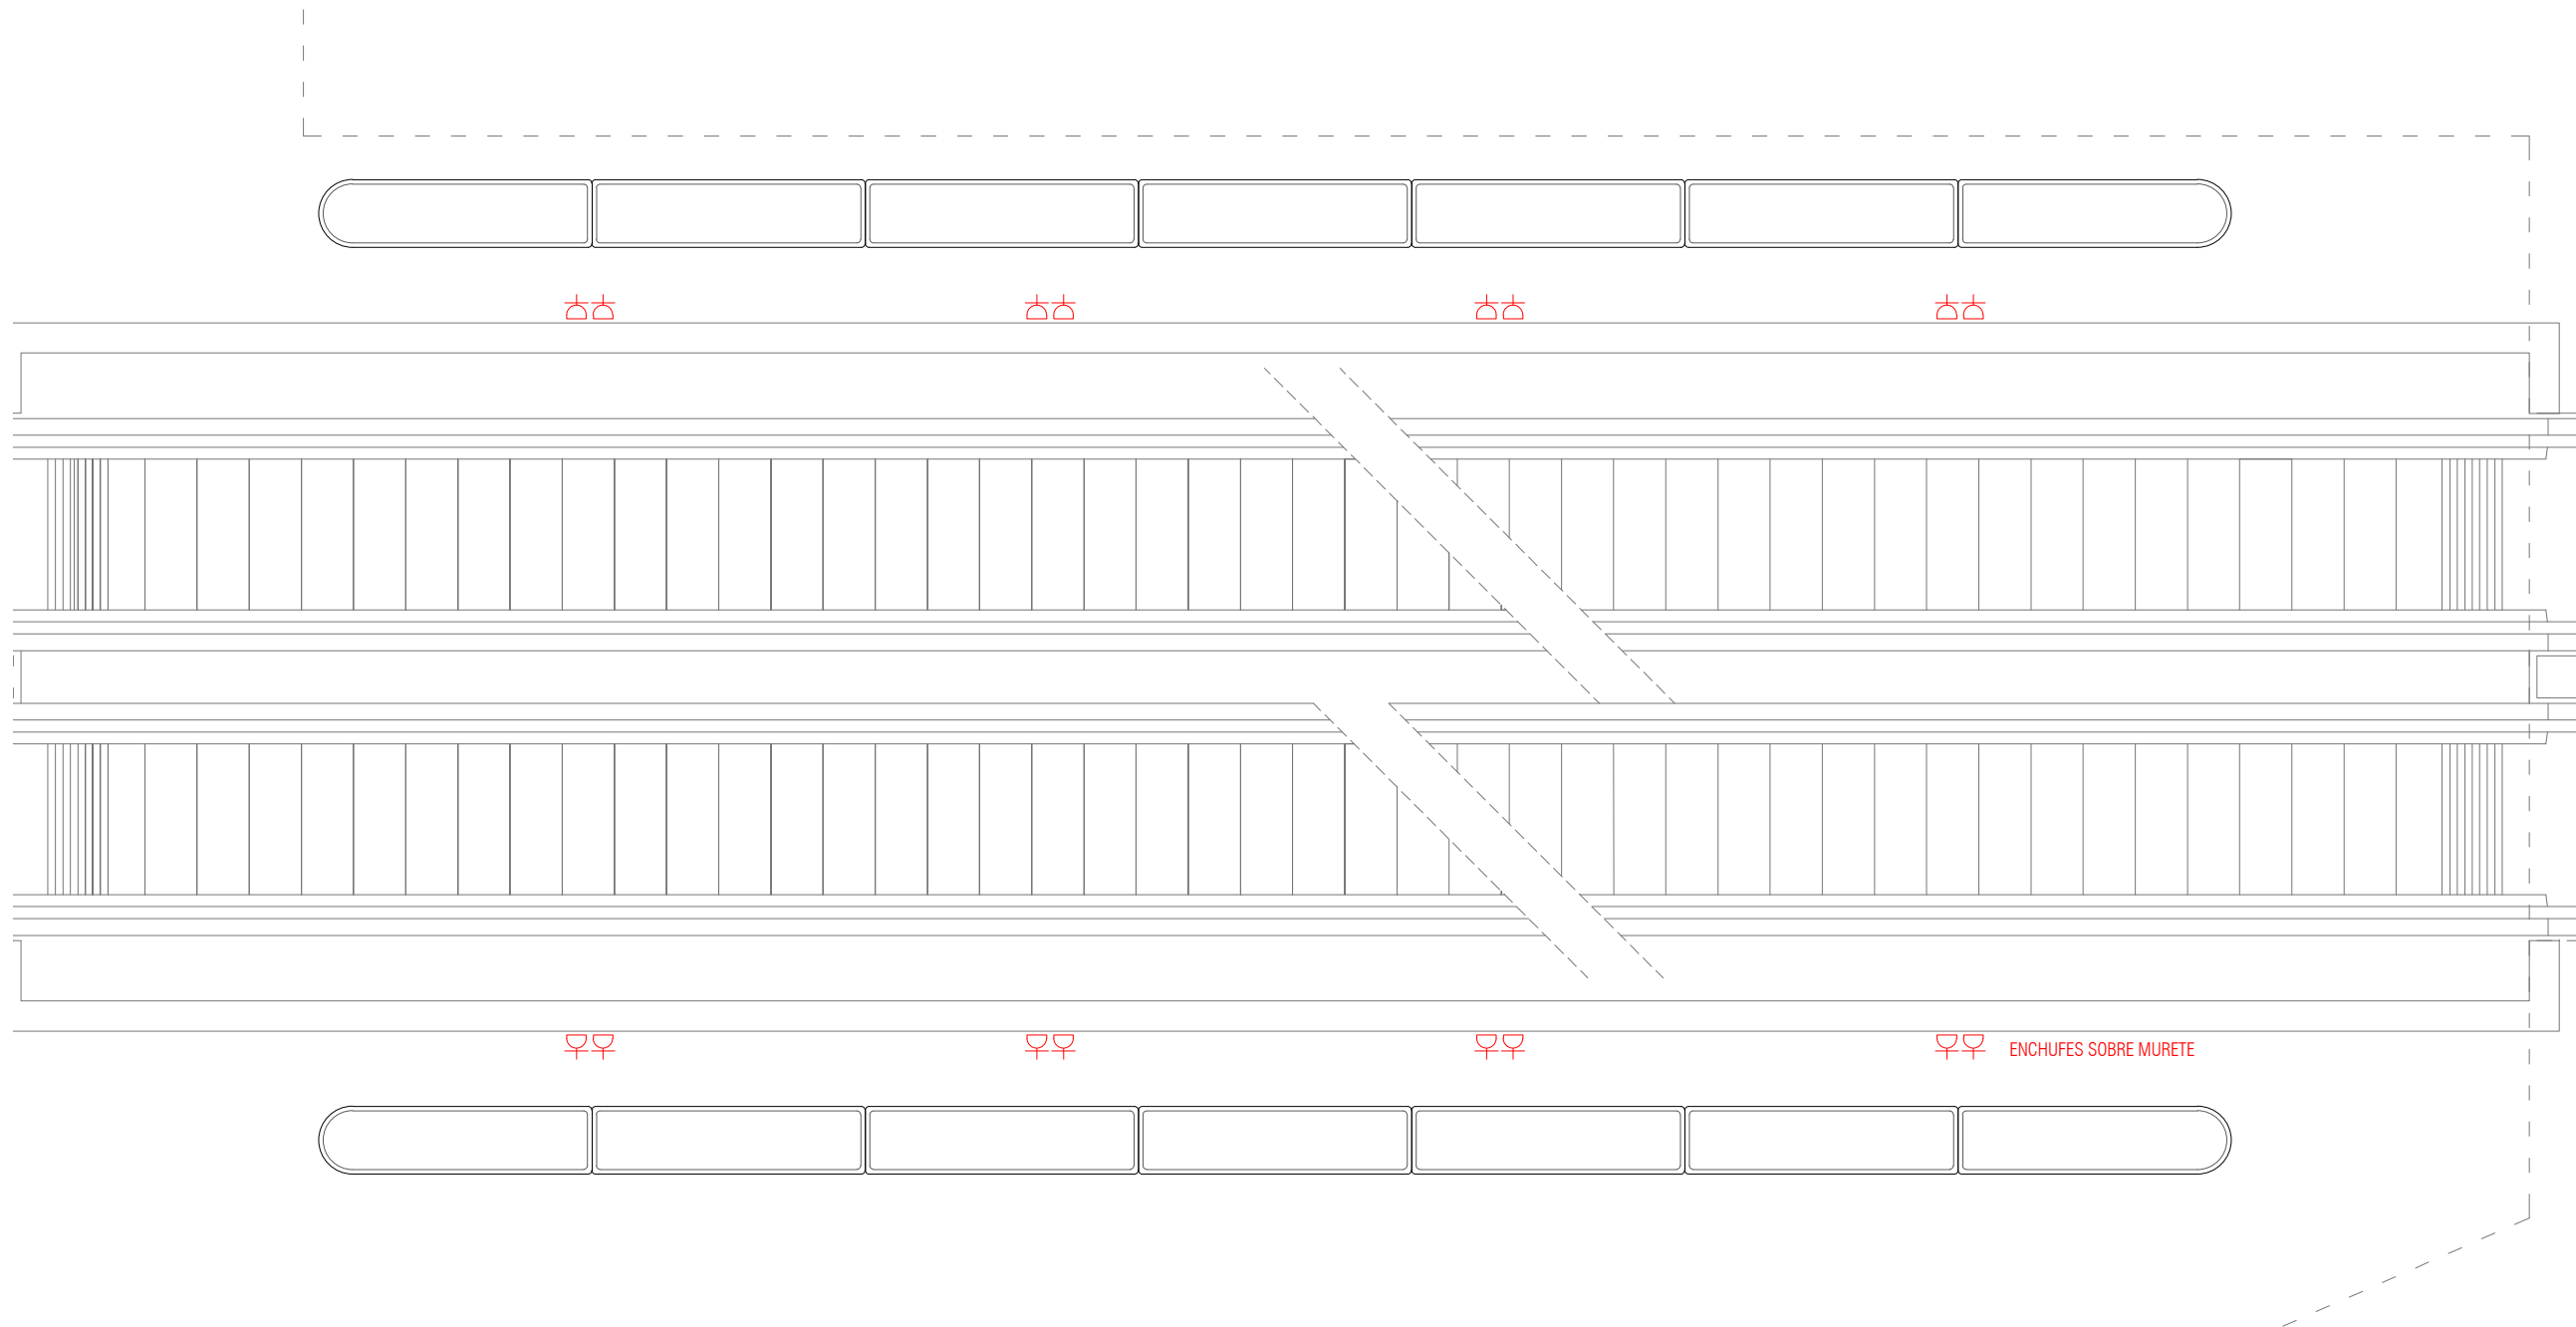

PLANTA (E: 1/50)



ENCHUFE SHUCO MODELO LS990 DE JUNG CON CONECTORES USB. COLOR BLANCO. IGUALES A LOS DEL RESTO DEL EDIFICIO.





ENCHUFE SHUCO MODELO LS990 DE JUNG. COLOR BLANCO. IGUALES A LOS DEL RESTO DEL EDIFICIO.

 ENCHUFE SHUCO MODELO LS990 DE JUNG. COLOR BLANCO. IGUALES A LOS DEL RESTO DEL EDIFICIO.

 ENCHUFE SHUCO FORMA CIRCULAR COLOR NEGRO. MODELO 88 DE SIMON

 CAJA DE SUPERFICIE CON ENCHUFES SHUCO SIMILAR A MODELO CAFETERIA

 CARRIL TRIFASICO DE ALUMINIO SISTEMA DALI IGUALES A LOS EXISTENTES

 FOCO LED SIMILAR A LOS EXISTENTES PARA CARRIL TRIFÁSICO CON FILTROS "PANEL DE ABEJA". SISTEMA DALI.

**COTAS EN CENTÍMETROS**

**VERIFICAR MEDIDAS EN OBRA**

PLANT GENERAL (E: 1/200)

**PROYECTO EJECUTIVO**  
**SHOP DHUB**  
**MUSEU DEL DISSENY BARCELONA**  
 Plaça de les Glòries 38, 08018 Barcelona

Promotor  
**DHUB**  
 Diseño  
 Marcos Catalán & Marta García-Orte Studio  
 Johan Sebastian Bach 9, 08021 BARCELONA  
 telf. 600582361 mail. info@marcoscatalan.com

Plano **ELECTRICIDAD**  
**ZONA 3 BANCO POUF ESCALERAS**  
 Escalas A3 1/50 A1 1/25  
 Fecha 26 JULIO 2021  
 Exp. 03.2020-DISSENY HUB SHOP

**E03**