

Nº	RELACION DE MAQUINARIA	UD
01	CÁMARA CONSERVACIÓN	01
02	CÁMARA CONSERVACIÓN	01
03	TERMO ACS	01
04	MESA FRIA	01
05	GRIFO MEDICINAL	01
06	CORTADORA DE EMBUTIDOS	01
07	CAMPANA EXTRACTORA (PREVISIÓN)	01
08	HORNODE REGENERACIÓN	01
09	AIRE ACONDICIONADO	01
10	MESA DE TRABAJO	01
11	PLANCHA 40x40 (PREVISIÓN)	01
12	CUECE PASTA	01
13	MESA DE TRABAJO	01
14	MESA DE TRBAJO CENTRAL	01
15	ESTANTE SUPLEMENTARIO	01
16	MICROONDAS	01
17	MESA DESCARGA CON SENO Y ARO	01
18	LAVAVAJILLAS	01
19	MESA DE SALIDA	01
20	ESTANTERIA ESTOCAJE PLATOS	01
21	DESCALSIFICADOR	01




FOTO 4



FOTO 3



FOTO 2

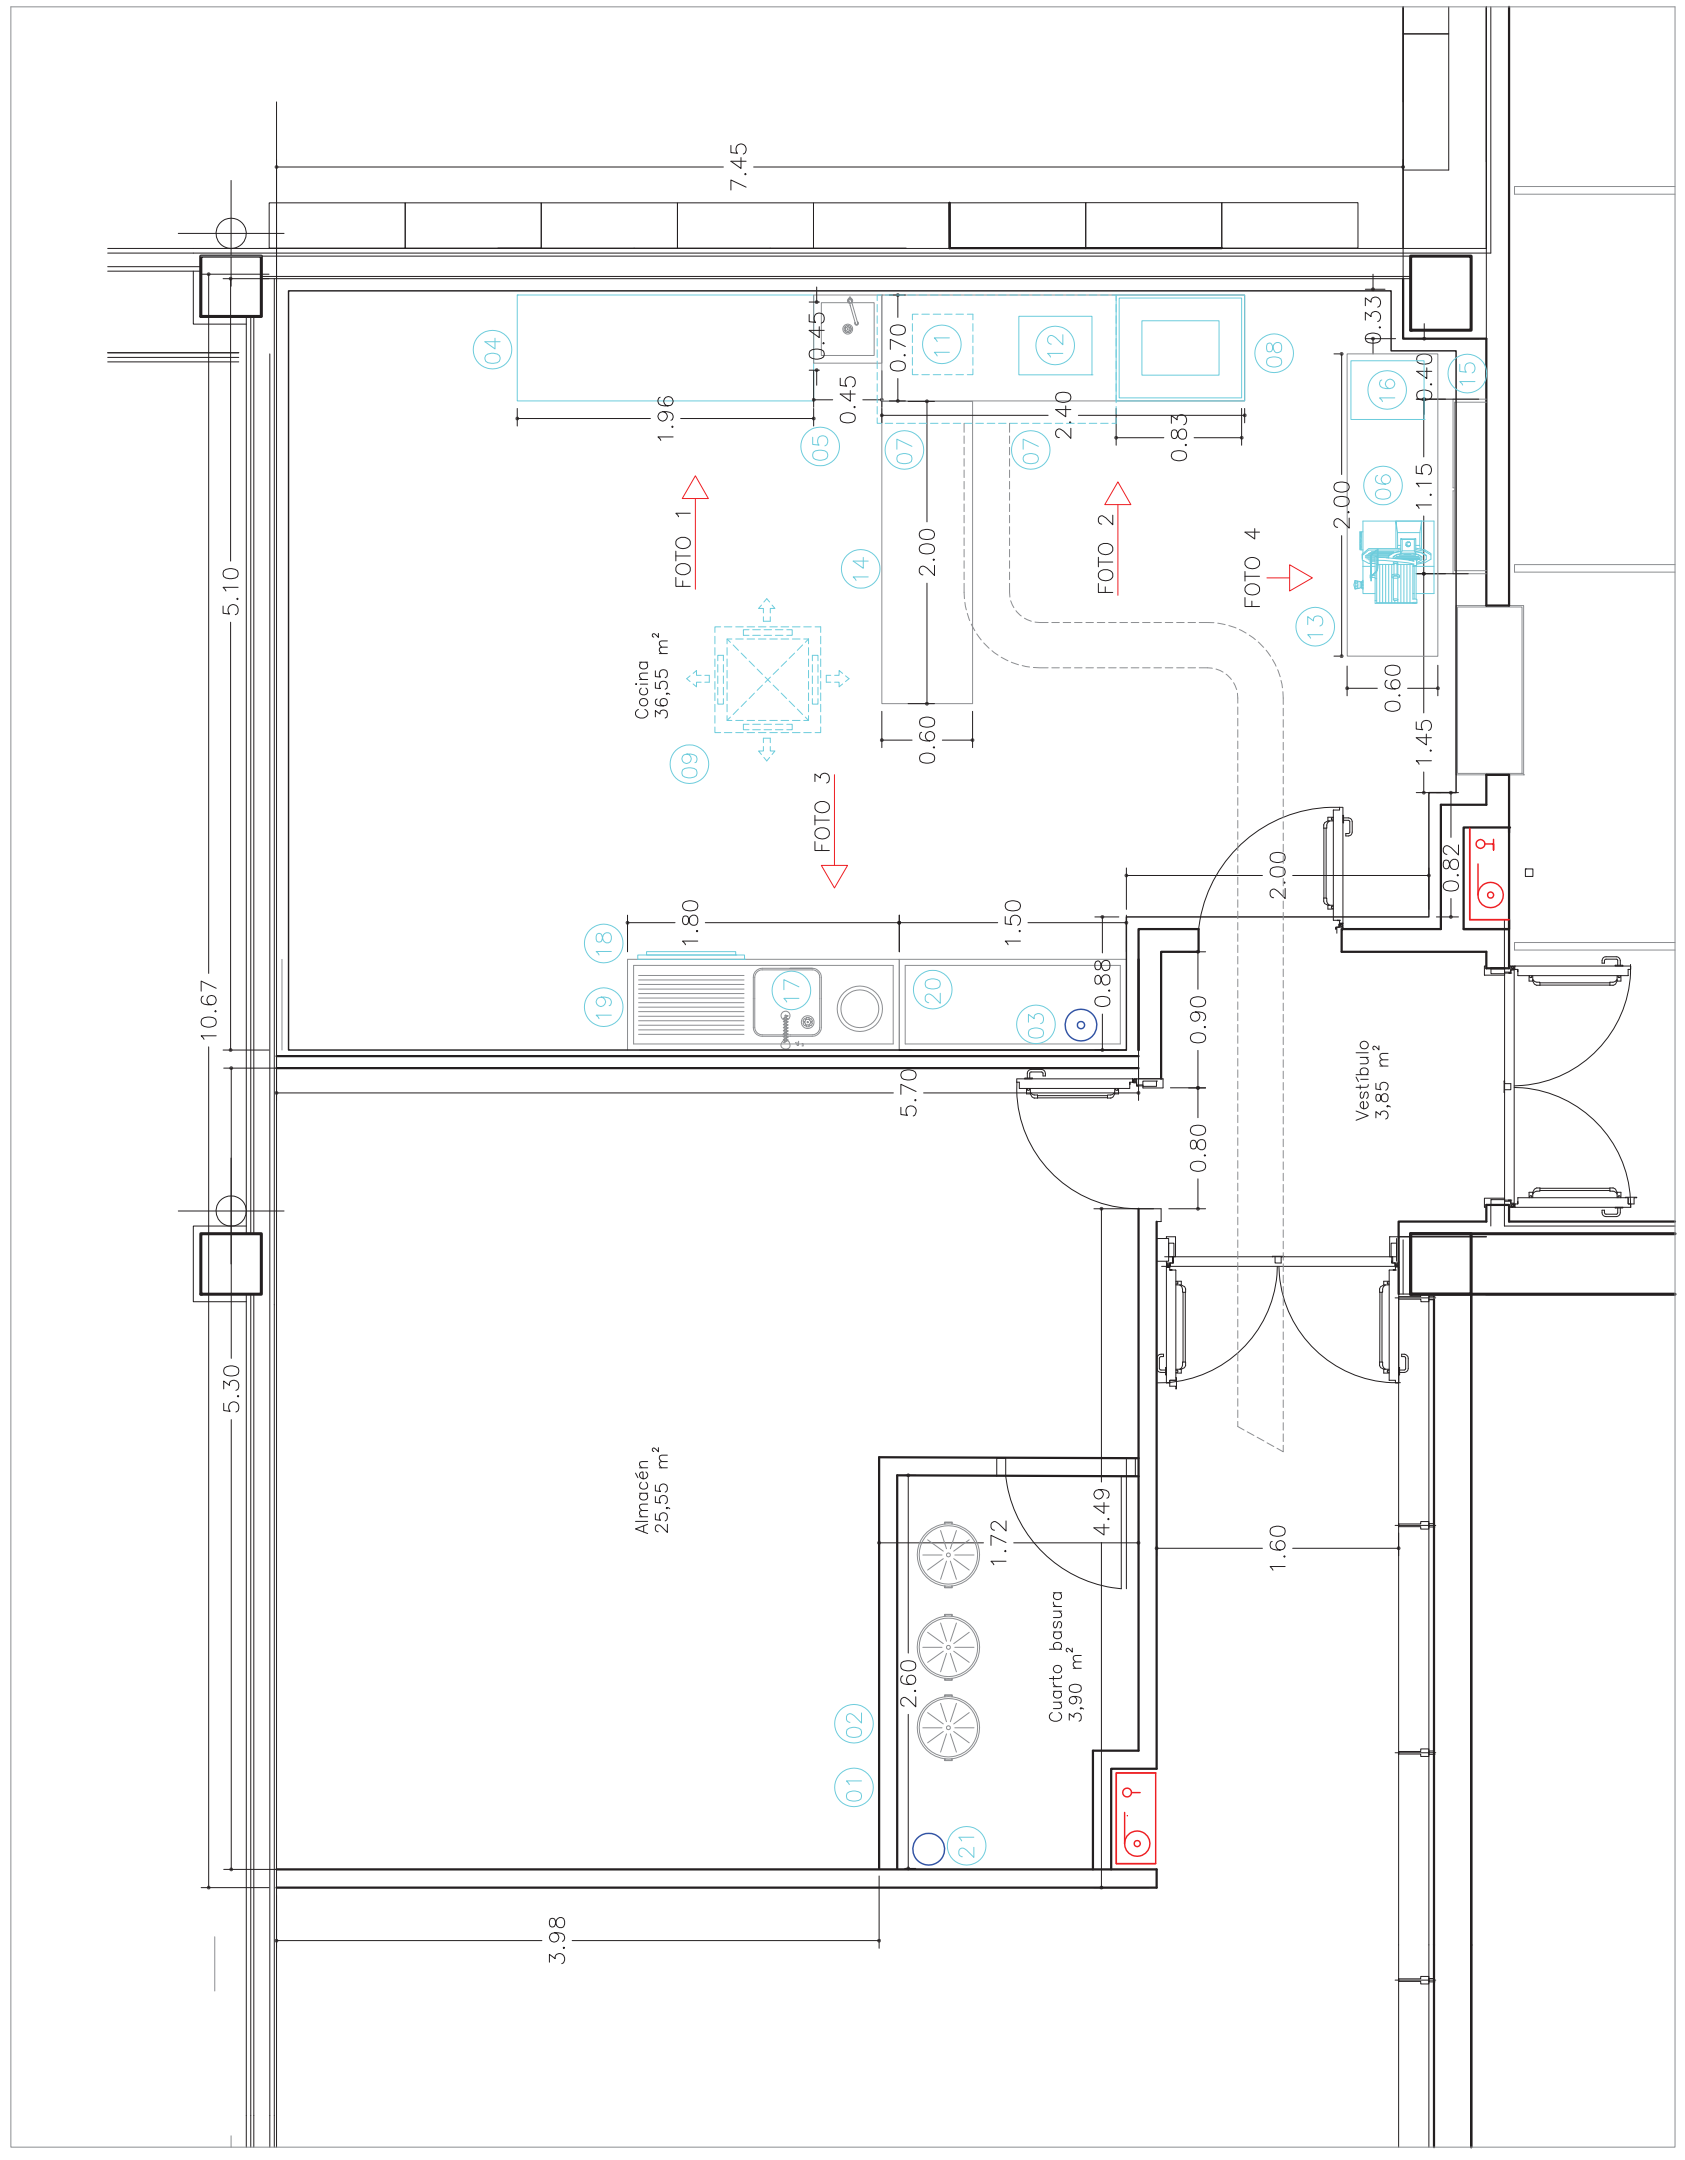

Planta
 Superficie total: 69,85 m²