




SECCION LONGITUDINAL - ESCALA 1/50

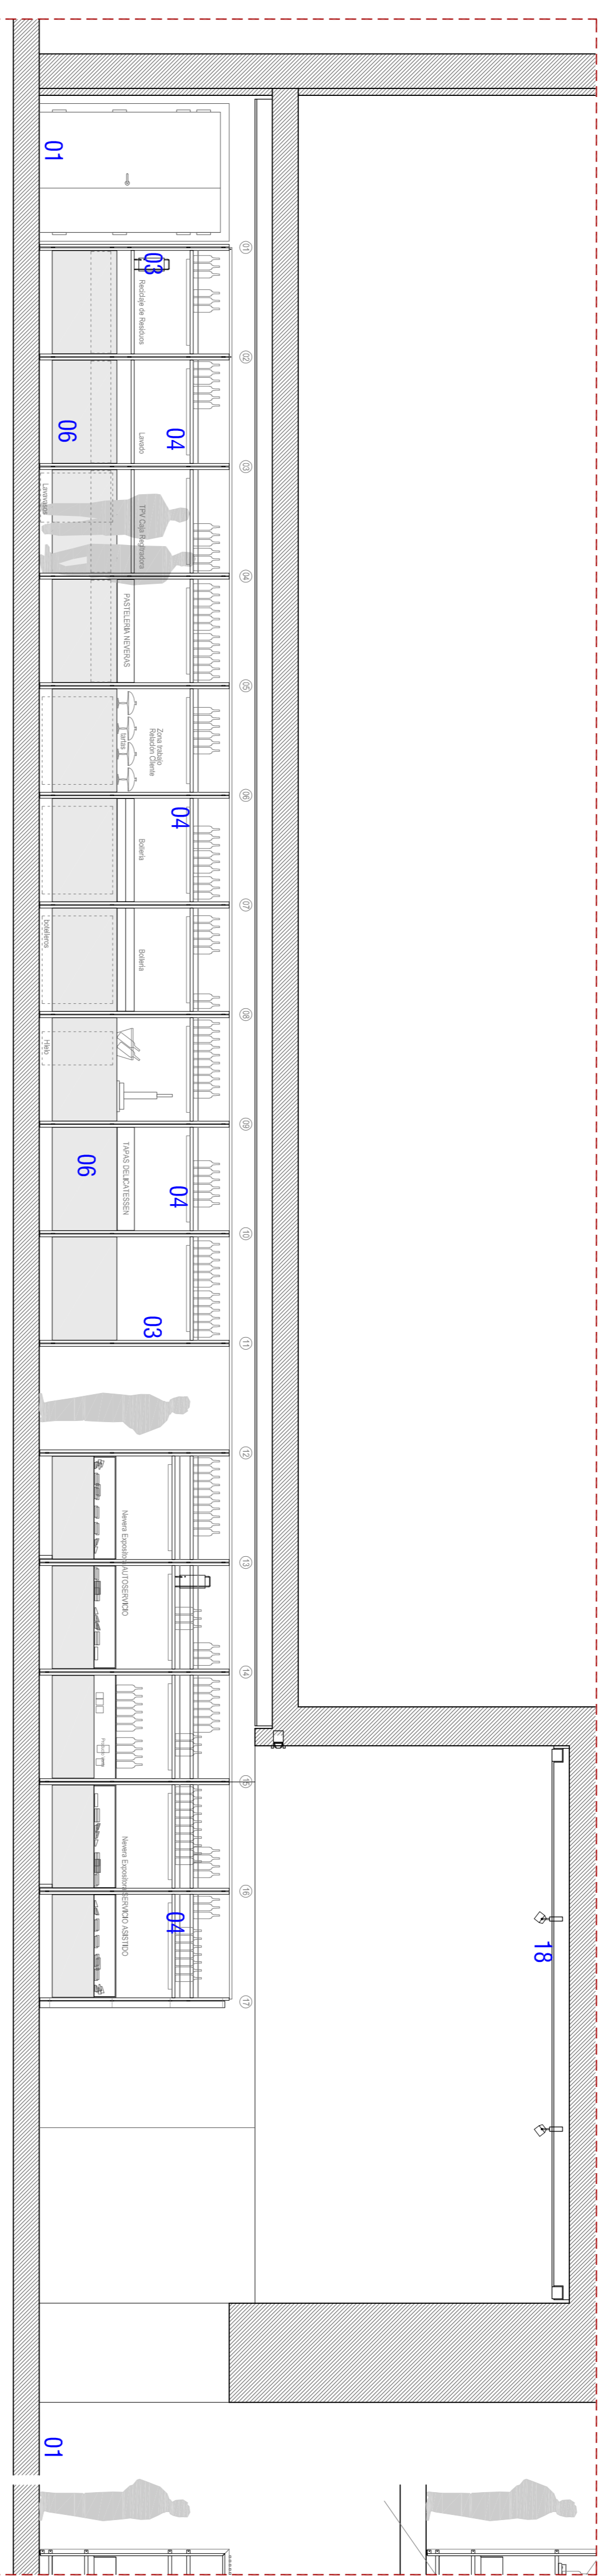


SECCION LONGITUDINAL - ESCALA 1/50

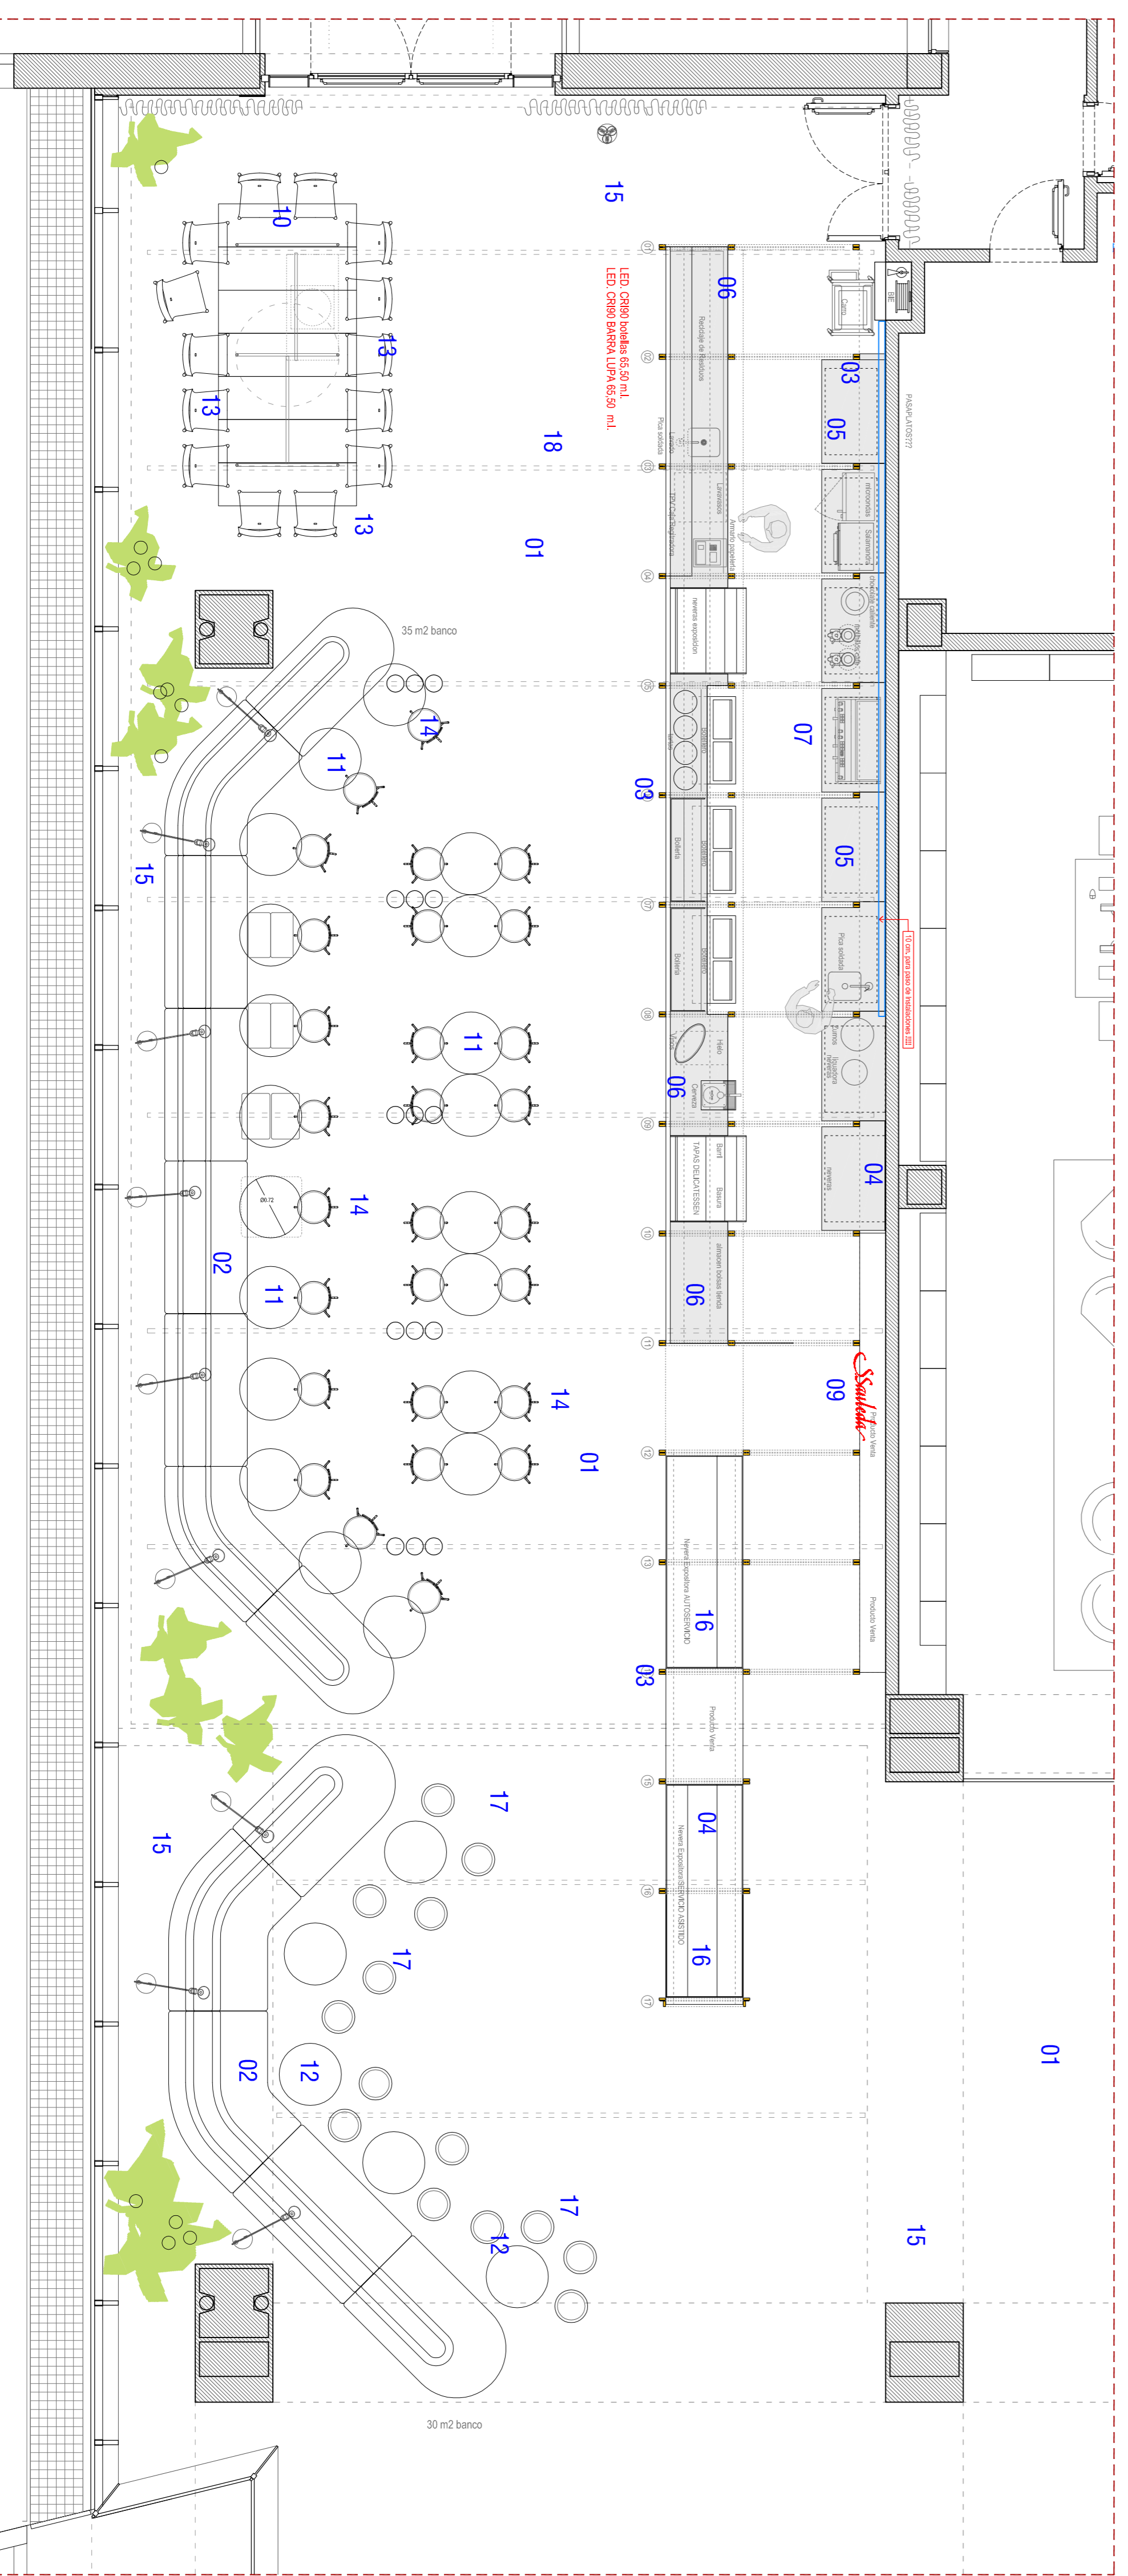


PLANTA - ESCALA 1/50

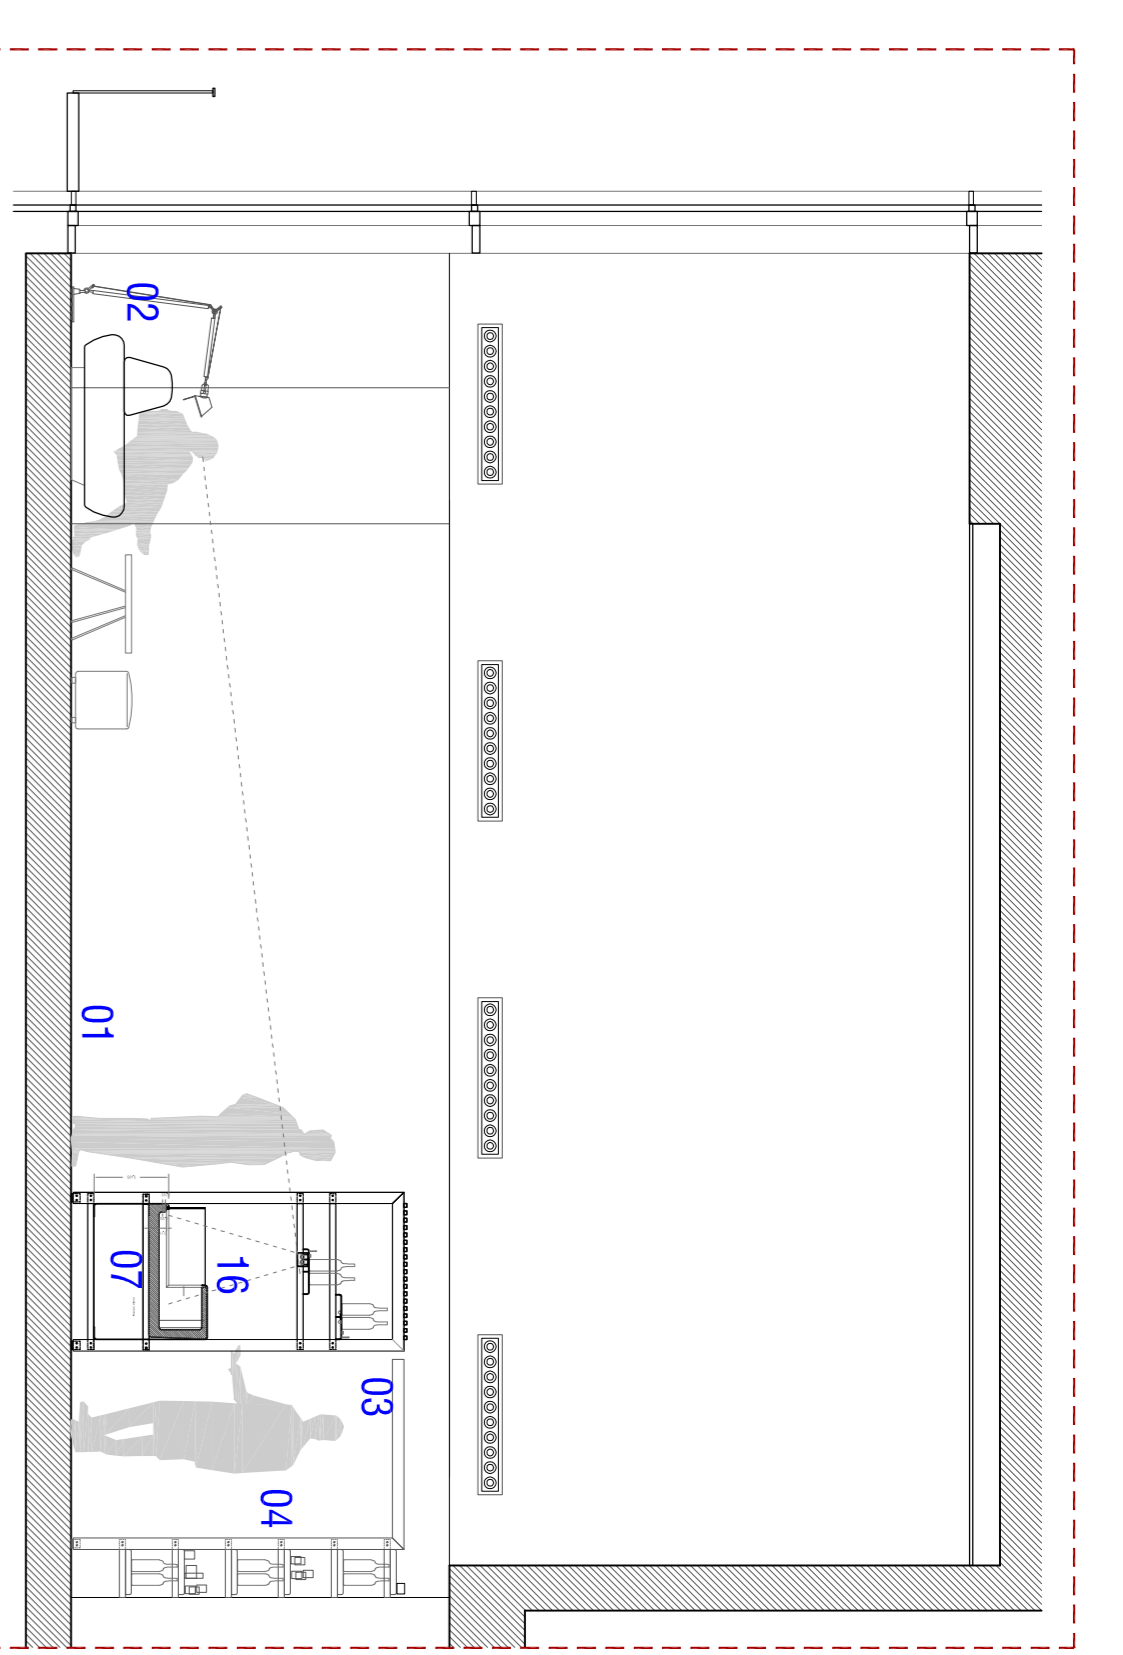


SECCION TRANSVERSAL - ESCALA 1/50

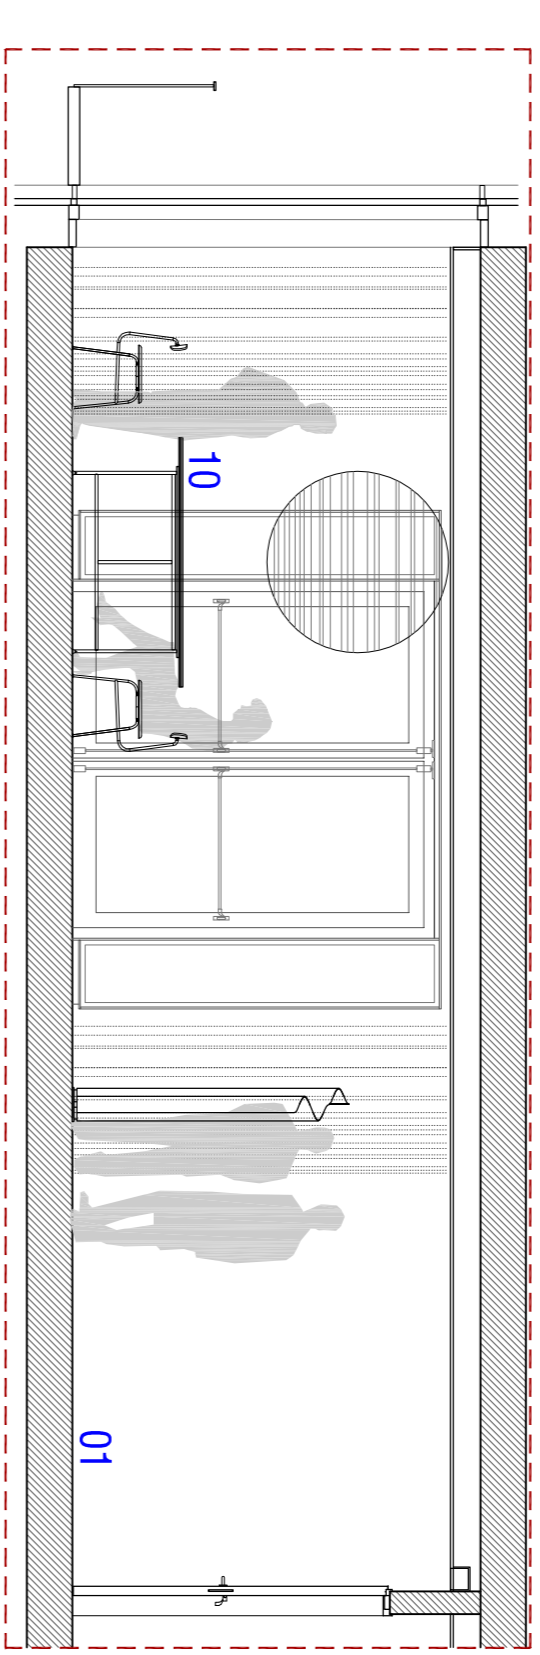

SECCION TRANSVERSAL - ESCALA 1/50

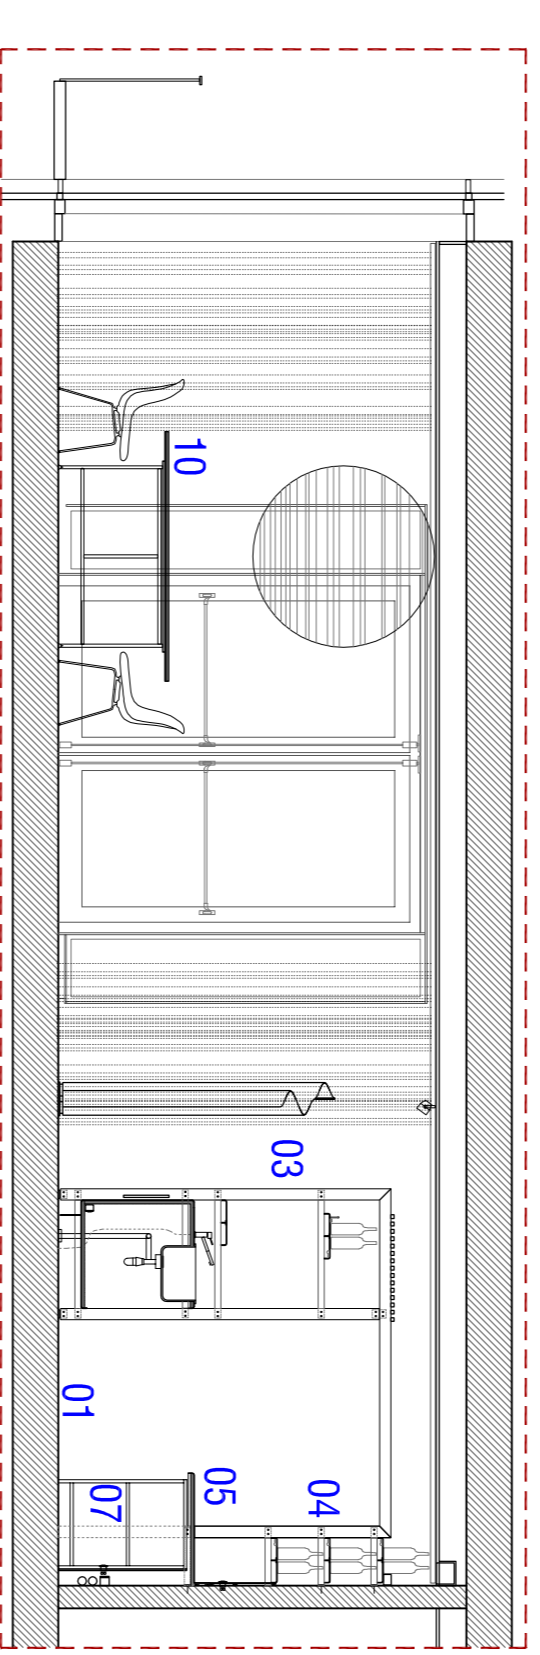

SECCION TRANSVERSAL - ESCALA 1/50

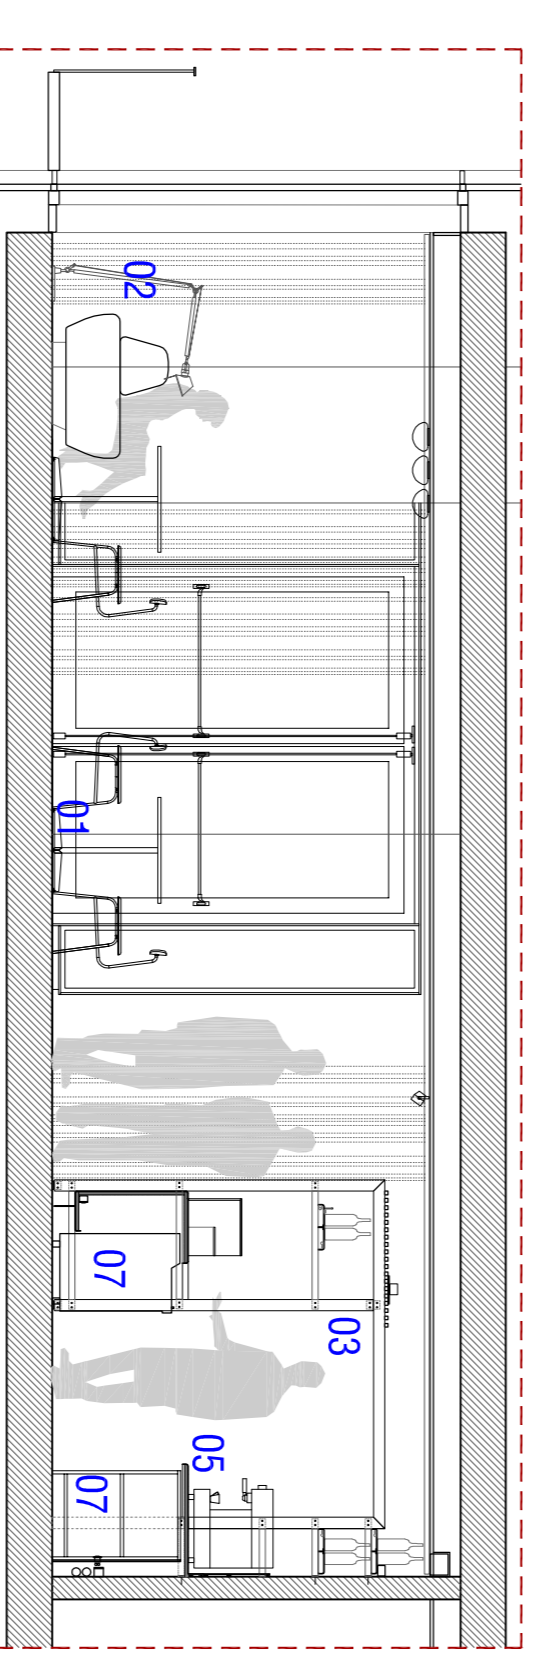

SECCION TRANSVERSAL - ESCALA 1/50

LEYENDA DE MATERIALES

- 01 Pavimento existente
- 02 Banco construido con base de madera y forrado de almondra tipo Kilim
- 03 Cabitorres formando portico de madera maciza de roble
- 04 Estanterías de acero barnizado.
- 05 Encimera con armadero de acero barnizado y sobre y pieto de Inox.
- 06 Formación de Barra de acero y sobre de inox.
- 07 Material de hostelería existente.
- 08 Revestimiento de aglomerado en doble altura forrado con almondra tipo Kilim.
- 09 Rodulo de Neón.
- 10 Mesa comunitaria formada por tablonnes de encorlar y base metálica
- 11 Mesa circular - Sobre de contrachapado de abedul y base metálica
- 12 Mesa circular - zona baja. Sobre de contrachapado de abedul y base metálica
- 13 Silla Belouch de Santa Cole.
- 14 Silla convencional ligera.
- 15 Lámpara de pie.
- 16 Neveras autoservicio y servicio asistido construidas a medida.
- 17 Puf tapizado de almondra tipo Kilim
- 18 Aprovechamiento de guías tridásticas para iluminación del local.

PROYECTO DE EDUCACION

CAFFETERIA DISSENY HUB BARCELONA
DEHUB BARCELONA

Embarzamiento
PLAÇA DE LES GLORIÉS 37-38
08018 BARCELONA

Cliente
"SAULDEB"
Diseño
MARCOS CAVALLAN & VICTOR BERGUES

Plano
PLANTA -1 PLANTA SECCIONES PROPUESTA

Escalas
A1: 1/50 Detalles A1: --
Fecha
diposit 2015 04.15-DEHUB
Número de Plano
i01