


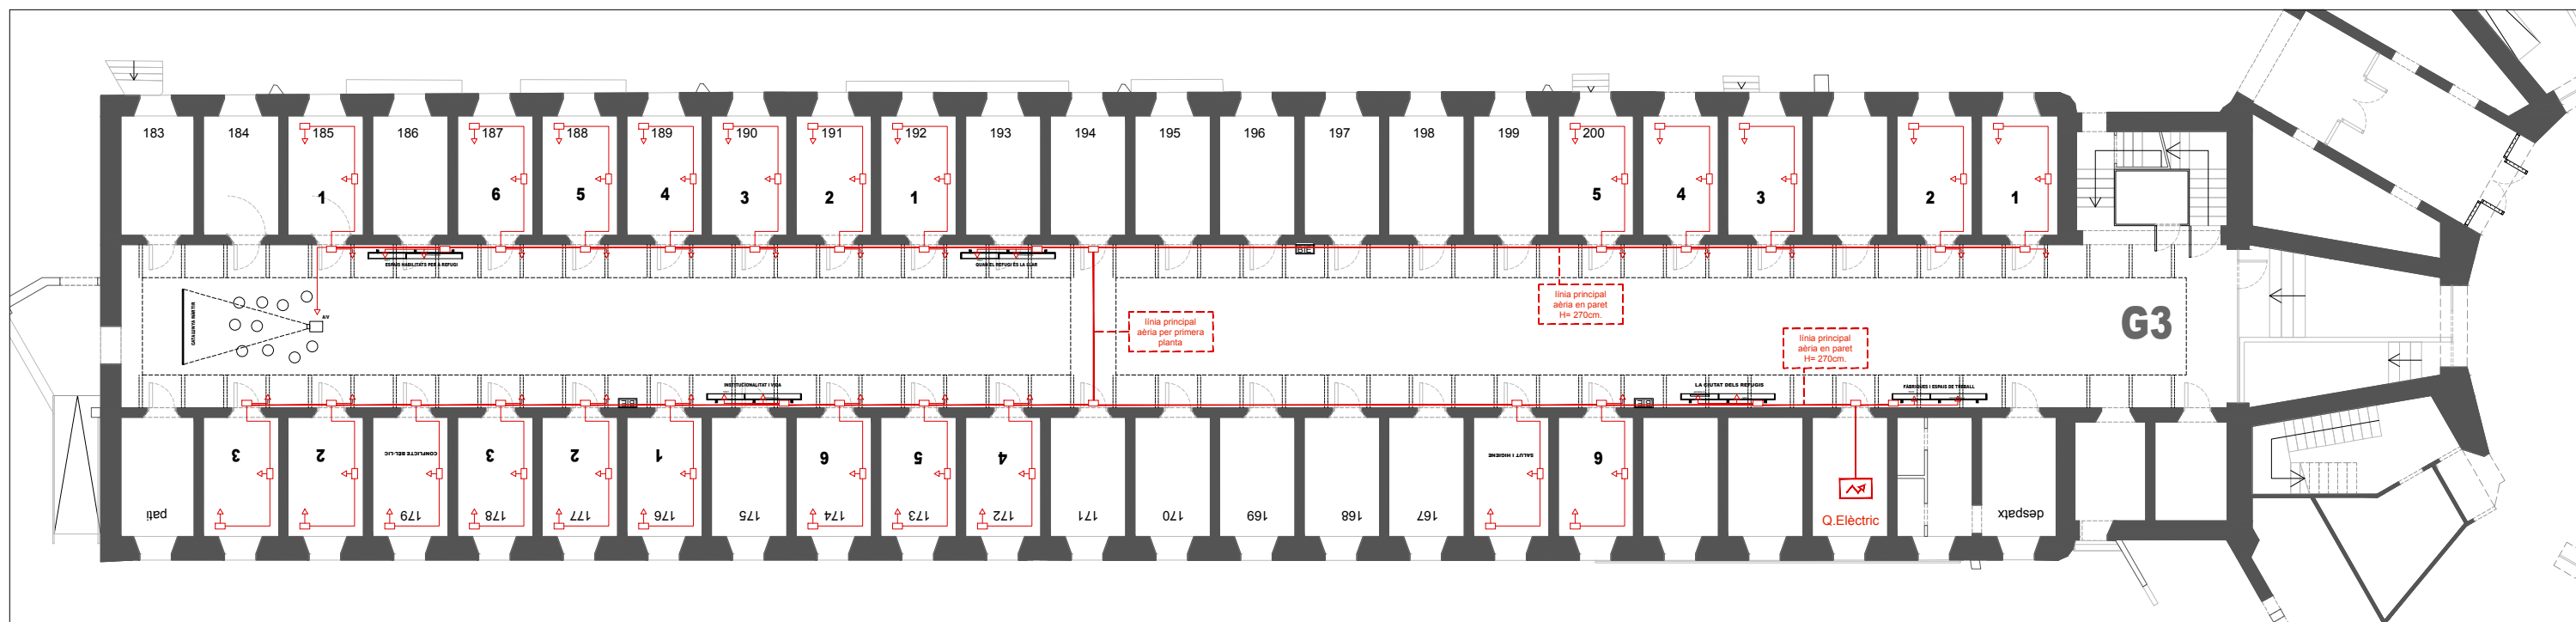

- LLEGENDA
- Q.Elèctric
 - Línia Principal
 - Línia Secundària
 - Caixa Conexions
 - Punt de Ilum

