


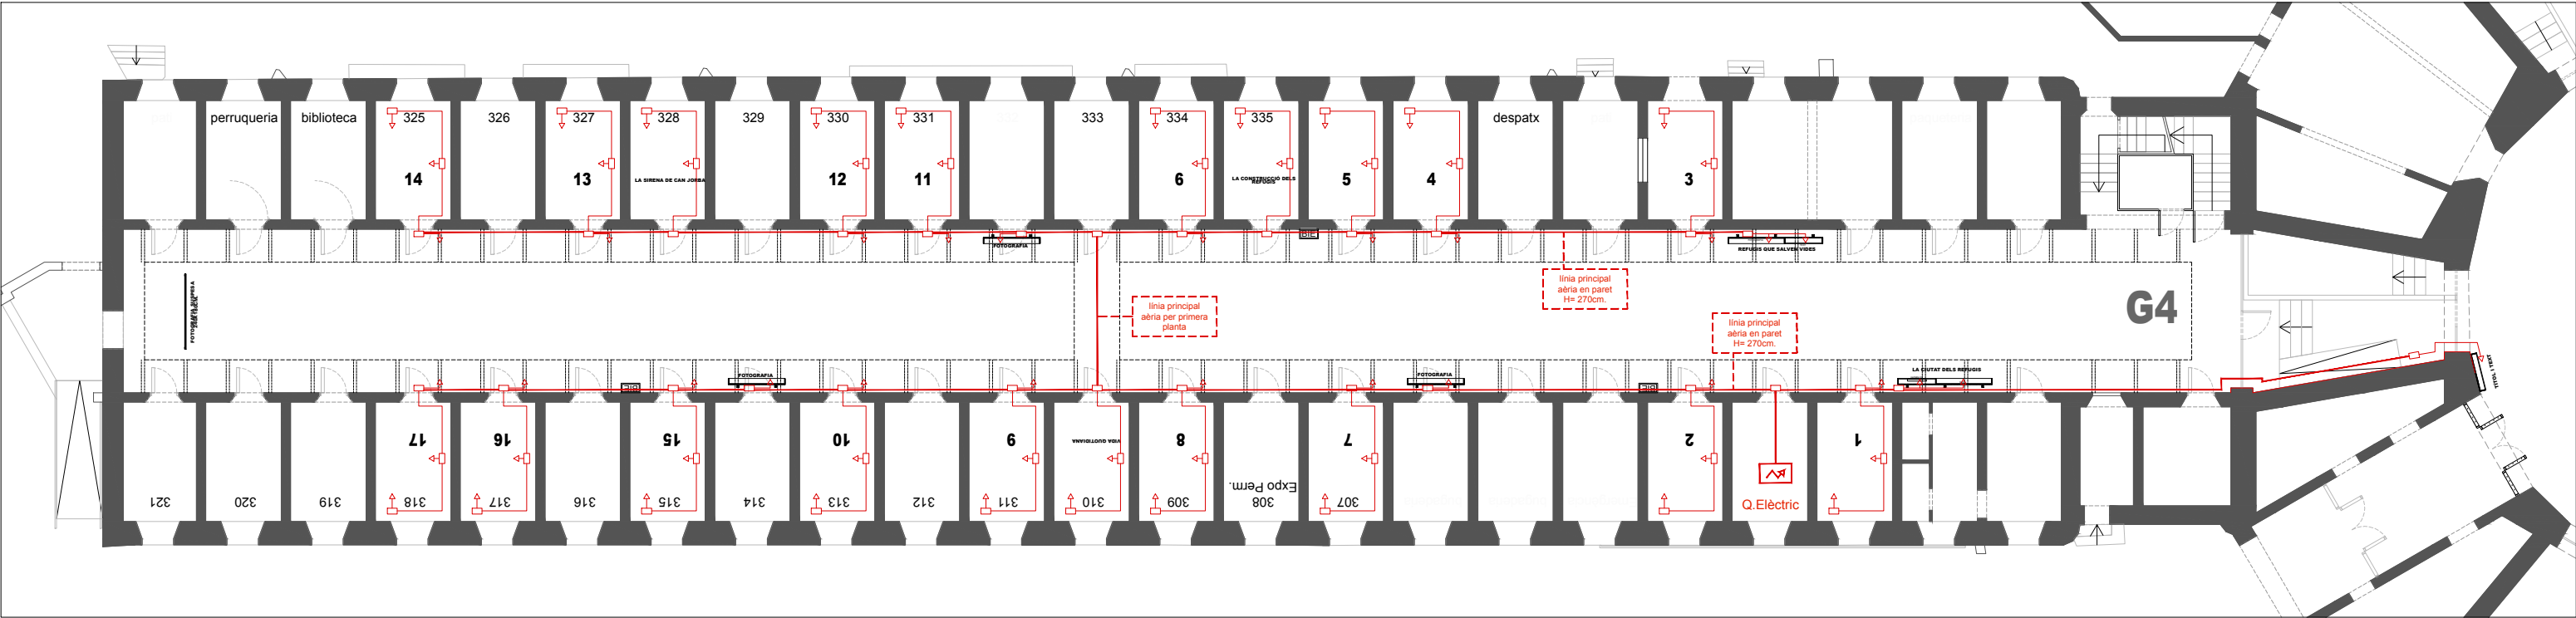

LLEGENDA

- Q. Elèctric
- Línia Principal
- Línia Secundària
- Caixa Conexions
- Punt de llum

