

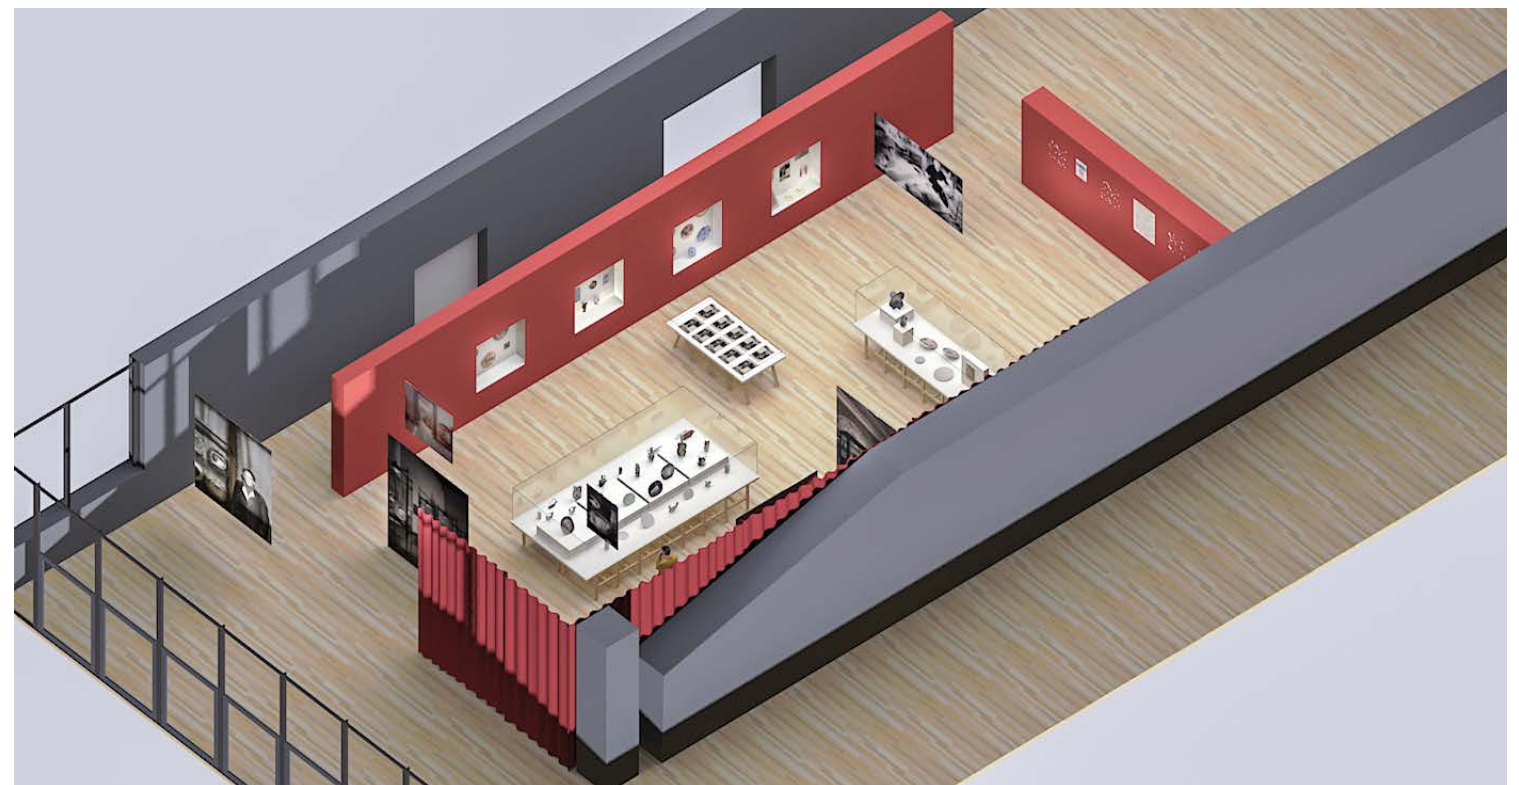


MUSEU DEL DISSENY DE BARCELONA
Exposició “La voluntat de Picasso”
PROJECTE DE MUSEOGRAFIA

Andrea Manenti 2022

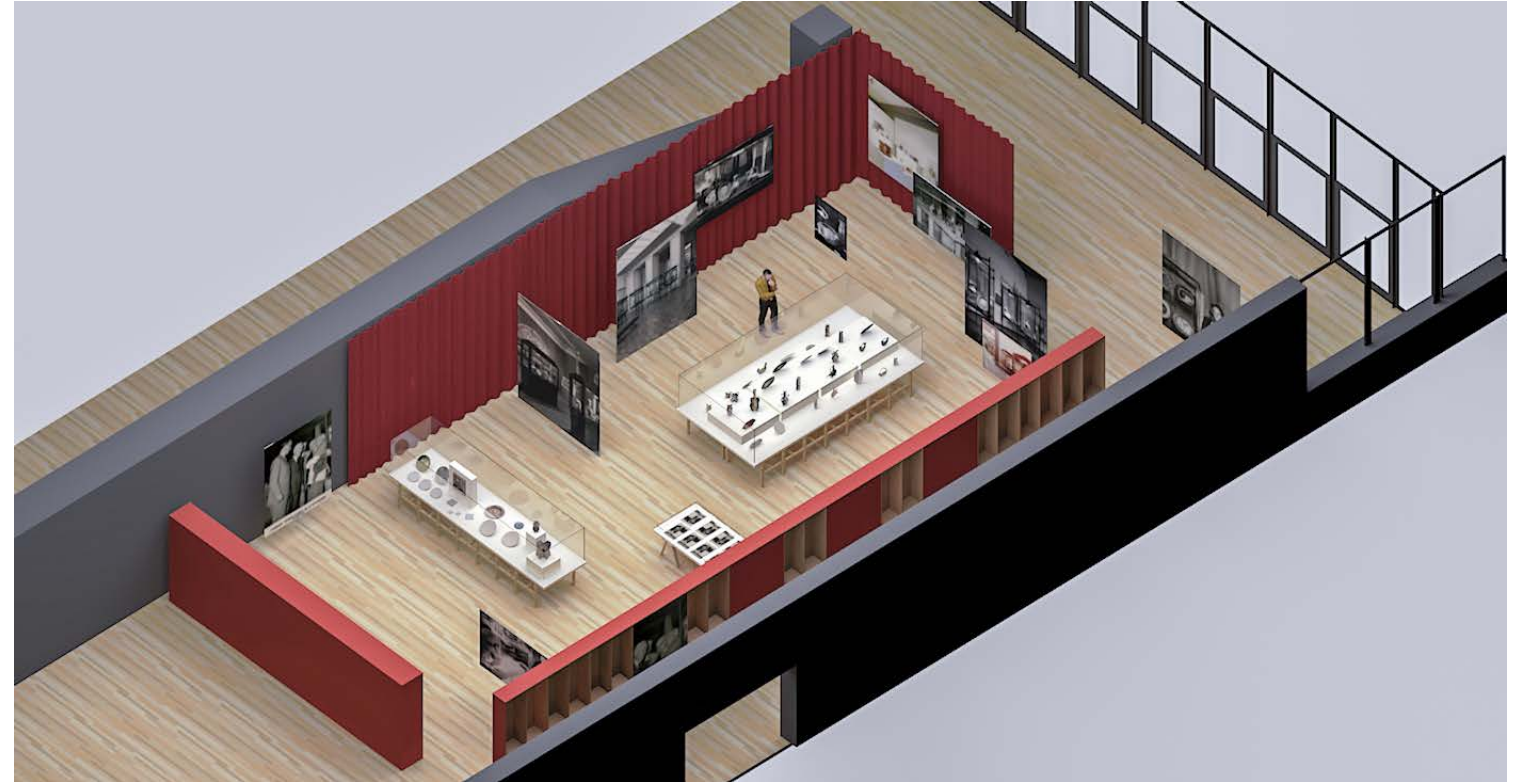

Aquest document és una còpia autèntica. L'Ajuntament de Barcelona custodia el document i les signatures originals.

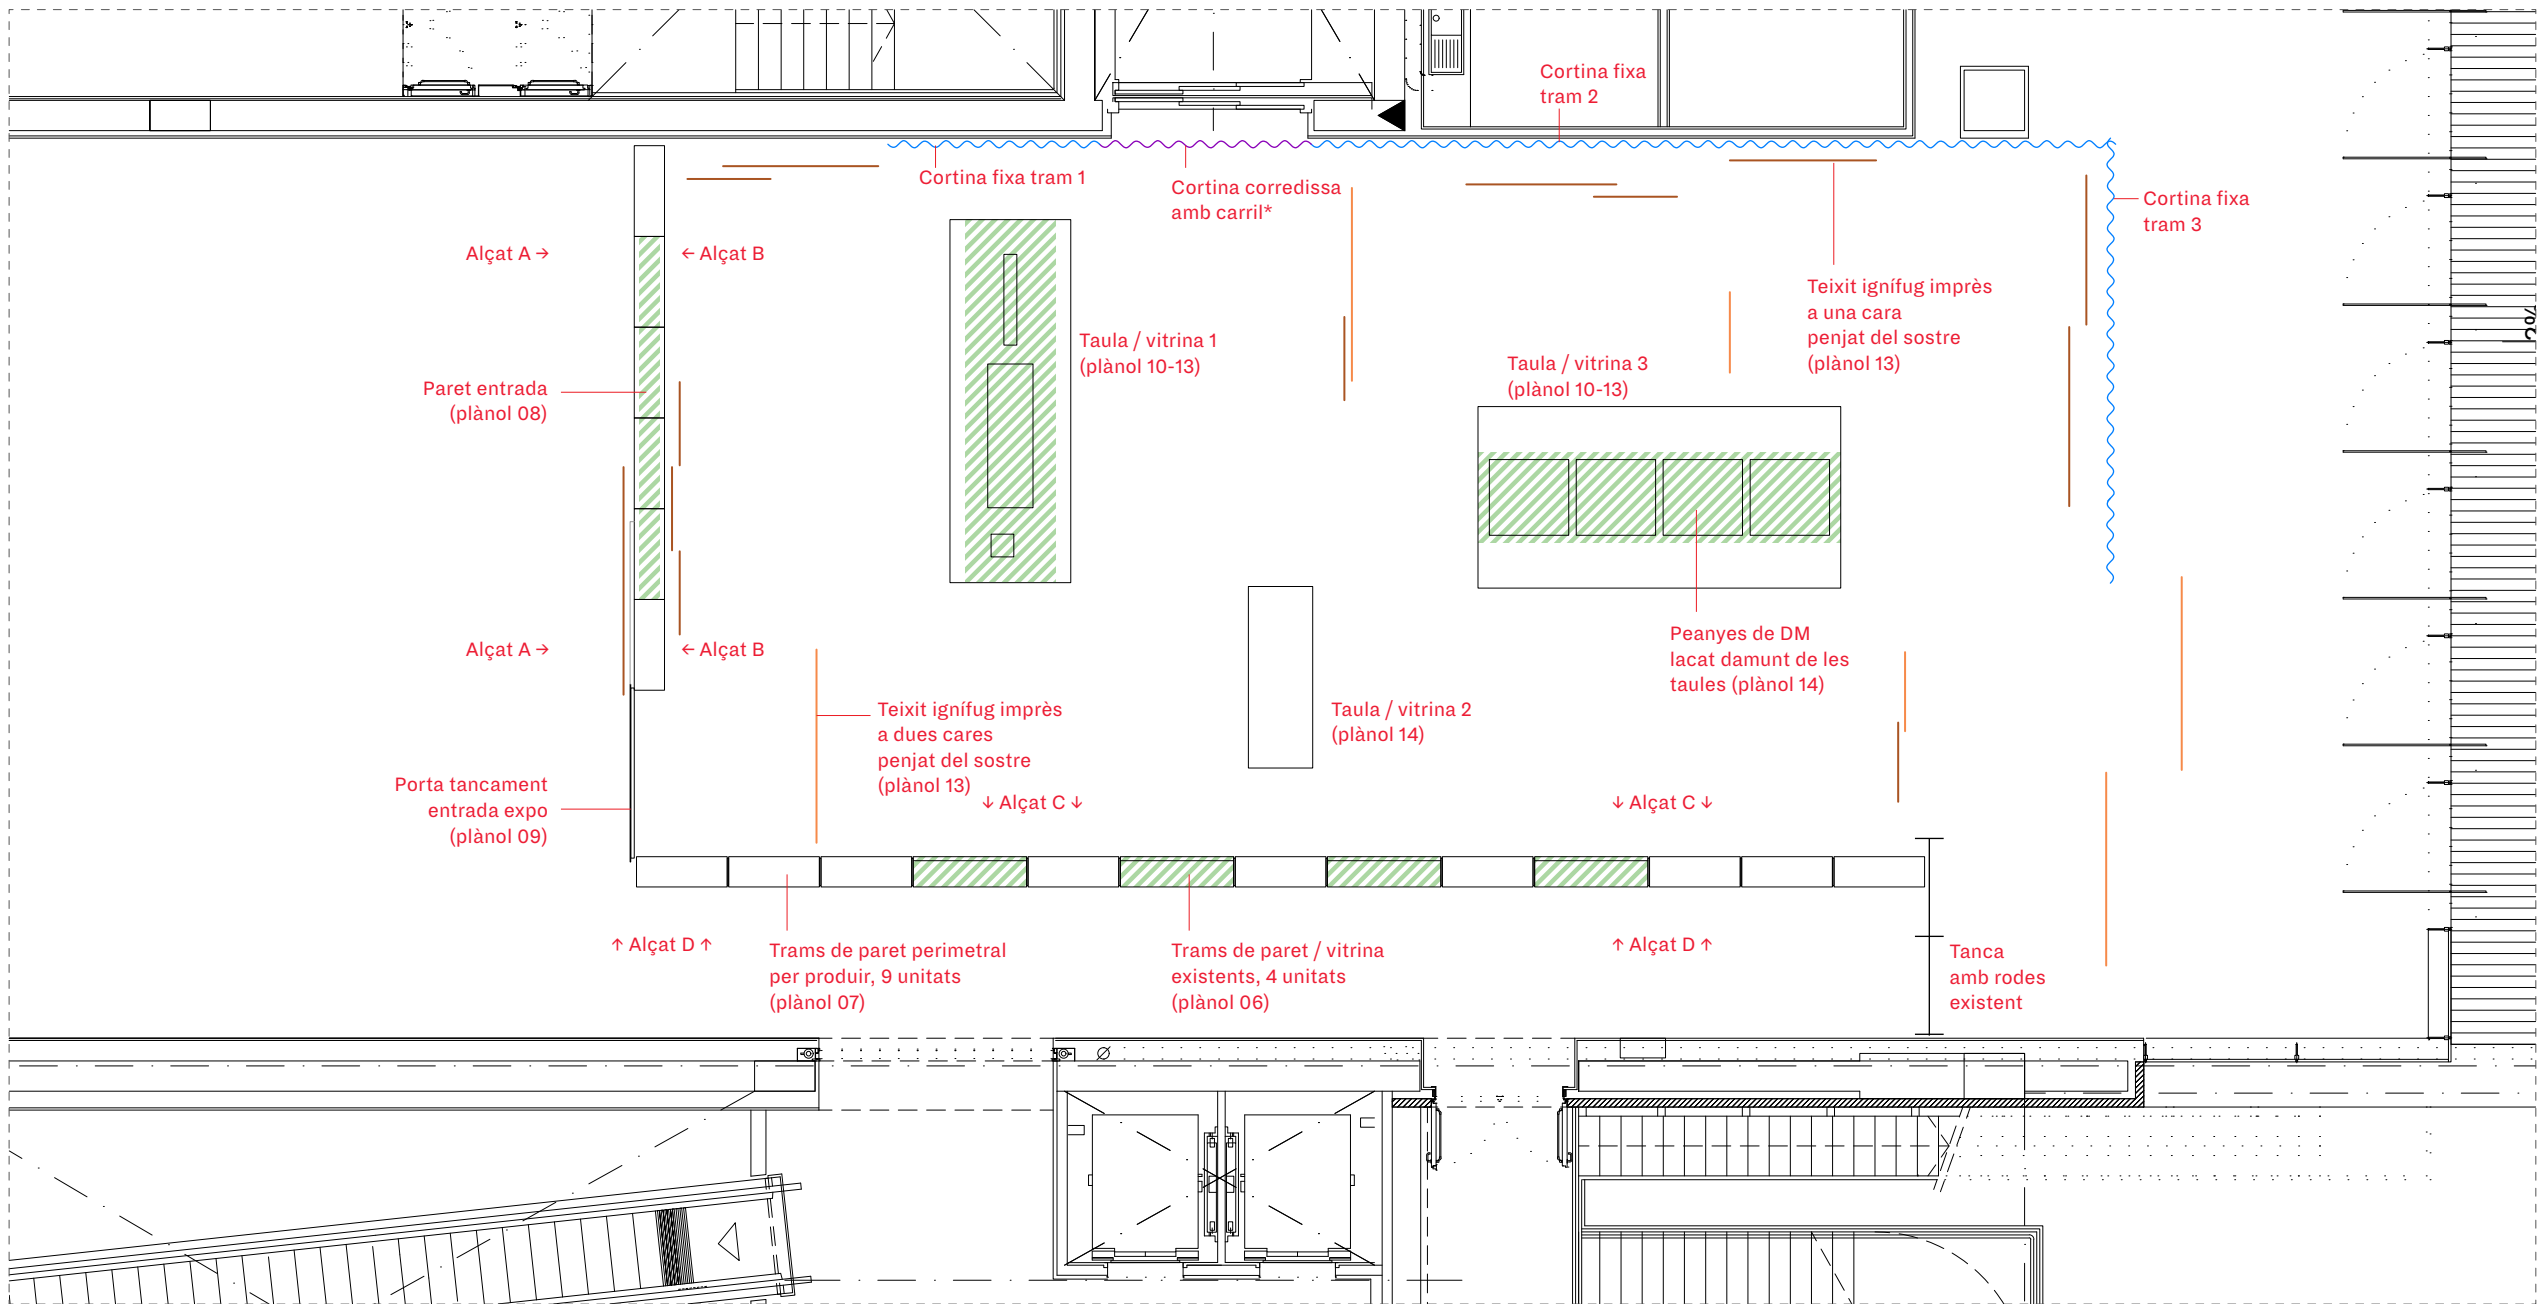




 Elements parcialment existents


*La cortina davant de la paret de fons es fixa amb velcro a un llistó de fustade 45x45mm fixat amb abraçaderes als perfils omega del sostre

El tram davant del muntacàrregues es fixa a un carril perquè es pugui obrir i tancar quan faci falta. El carril va fixat amb abraçaderes als perfils omega del sostre

Entre el marge dret del tram de cortina corredissa i el tram 2 de cortina fixa s'ha de deixar un marge d'uns 10 cm perquè el sensor tèrmic de la paret que hi ha en aquest punt estigui lliure d'obstacles

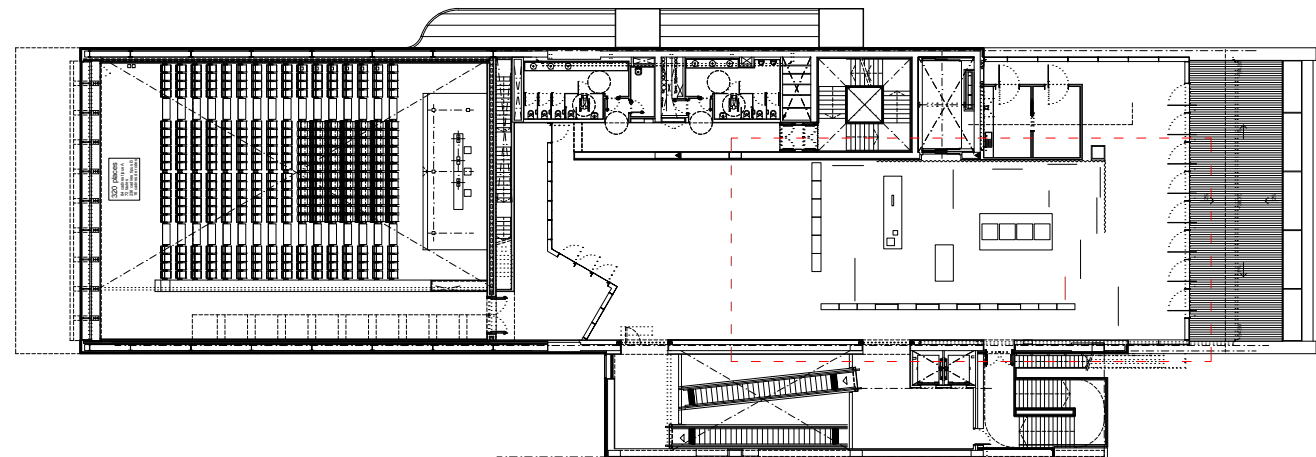

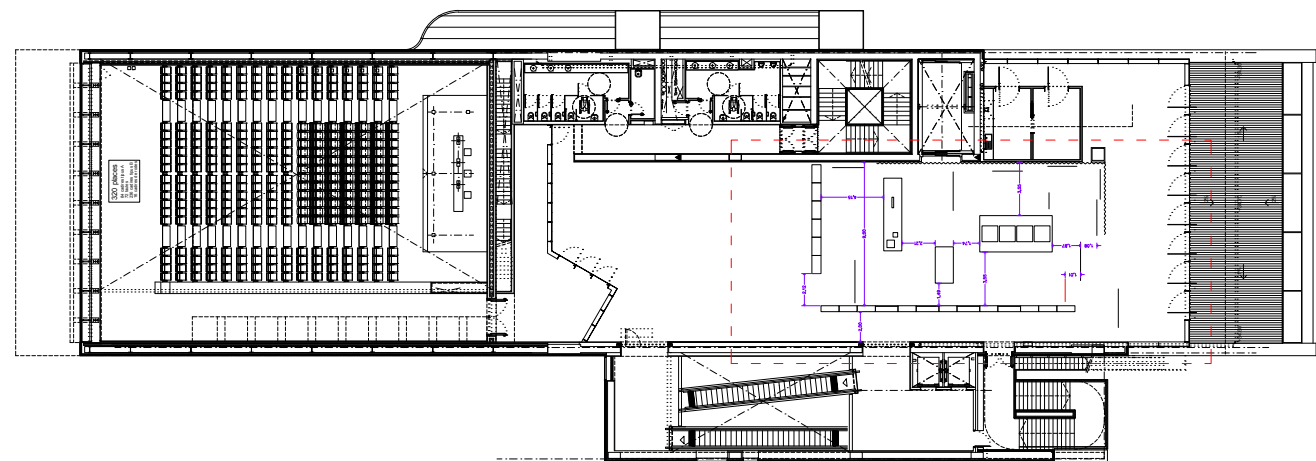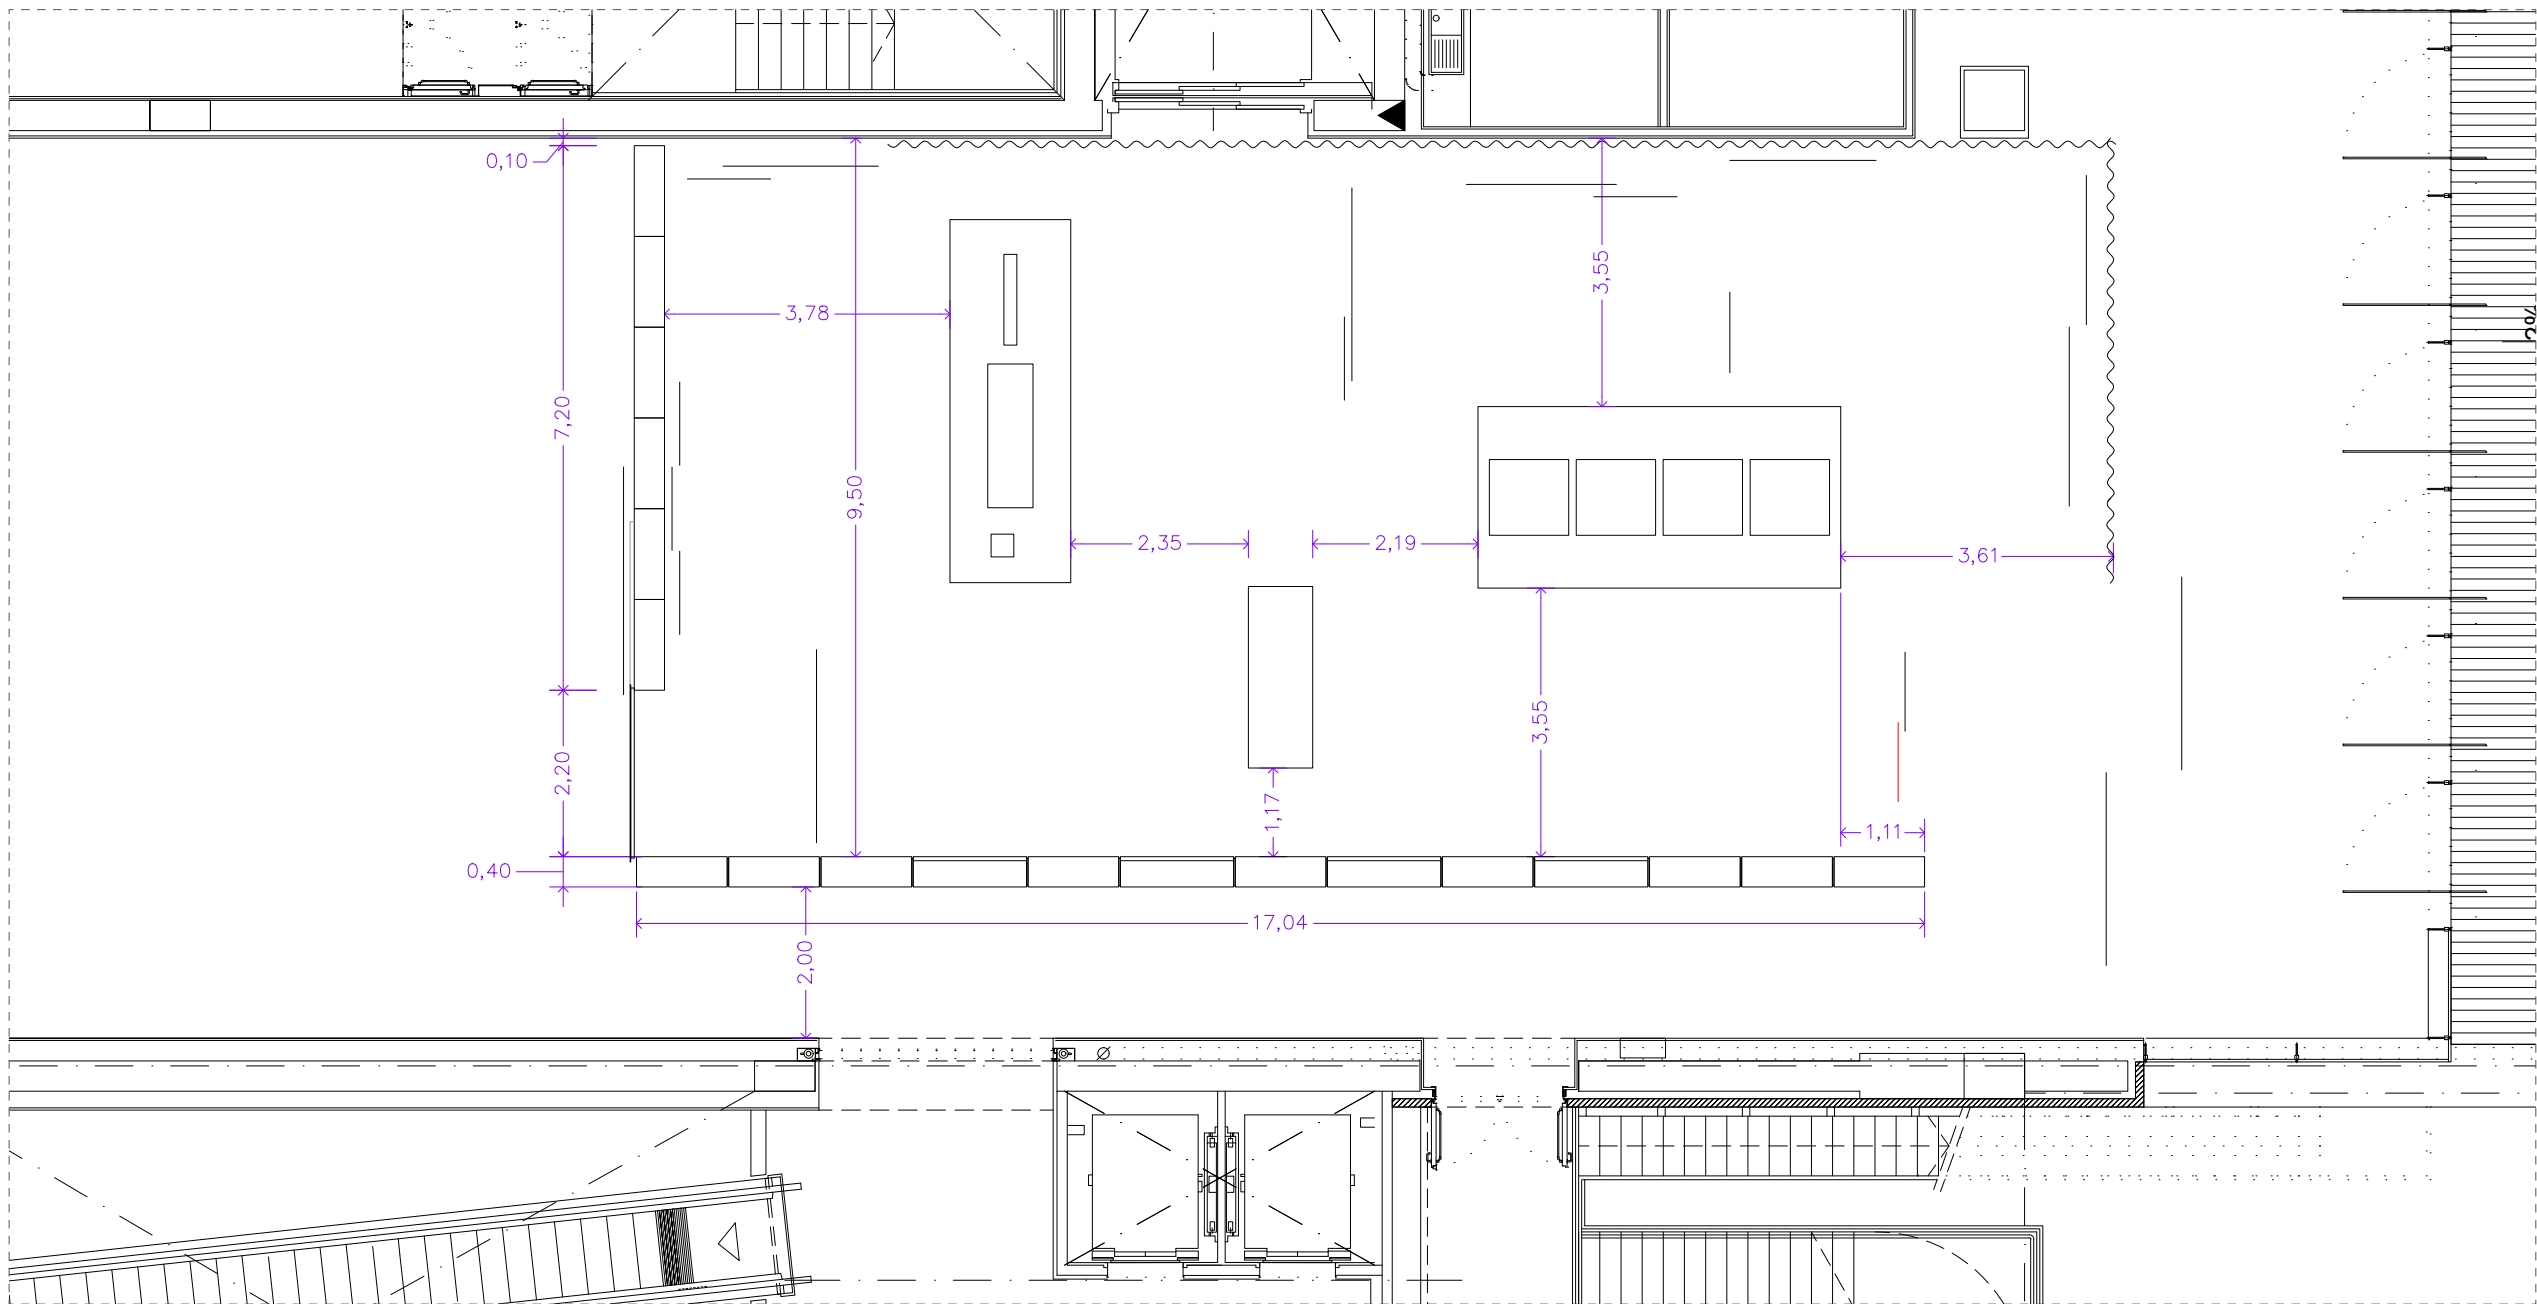

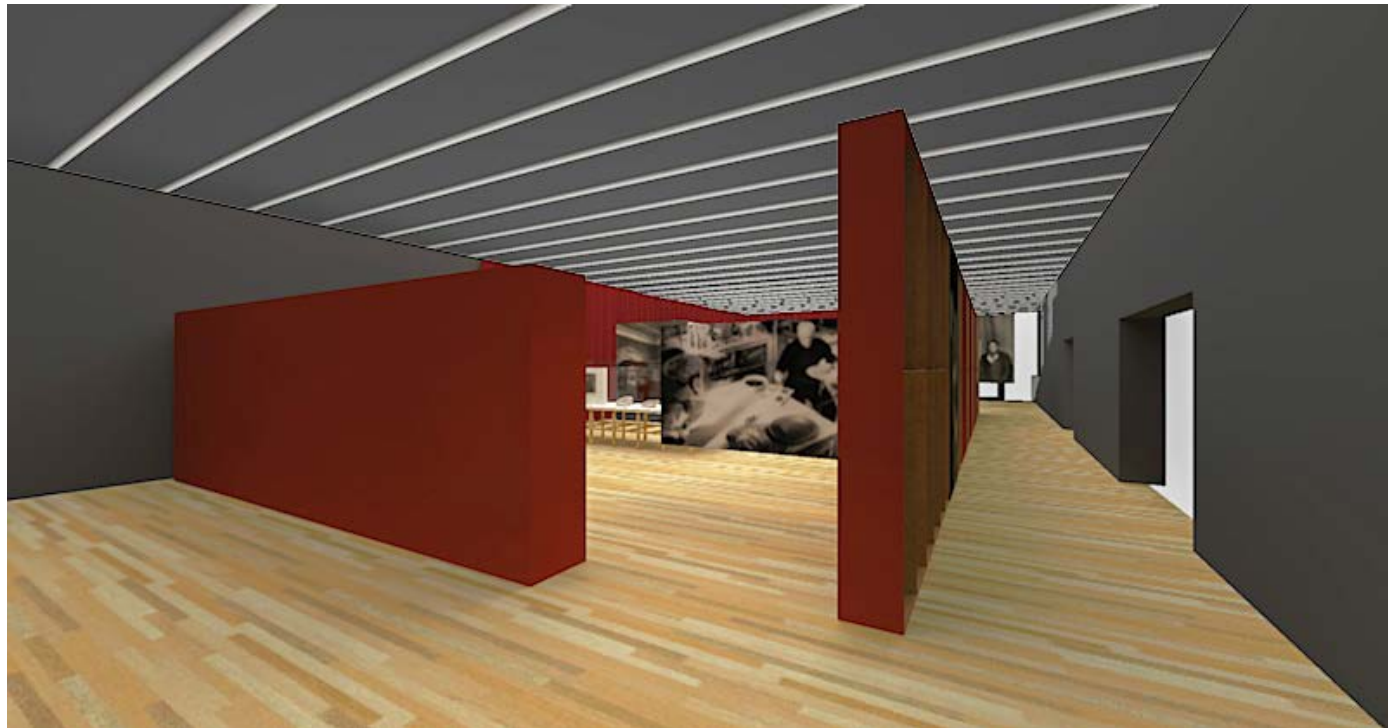

VISTA PARET ENTRADA / PARET PERIMETRAL



VISTA PARET PERIMETRAL (PASSADÍS SORTIDA)




VISTA TAULES-VITRINES EXPOSICIÓ + PARET AMB VITRINES




VISTA TAULES-VITRINES EXPOSICIÓ + FOTOS IMPRESSES SOBRE TELA, PENJADES DEL SOSTRE


Aquest document és una còpia autèntica. L'Ajuntament de Barcelona custodia el document i les signatures originals.

 


ALÇAT A
ESC. 1:50
Paret entrada (exterior). Total: 720x240 cm
Acabat empaperat i pintat a l'aigua
Porta entrada. 240x226 cm
Dibond imprès sobre bastidor

 

ALÇAT B
ESC. 1:50
Paret entrada (interior). Total: 720x240 cm
Acabat empaperat i pintat a l'aigua

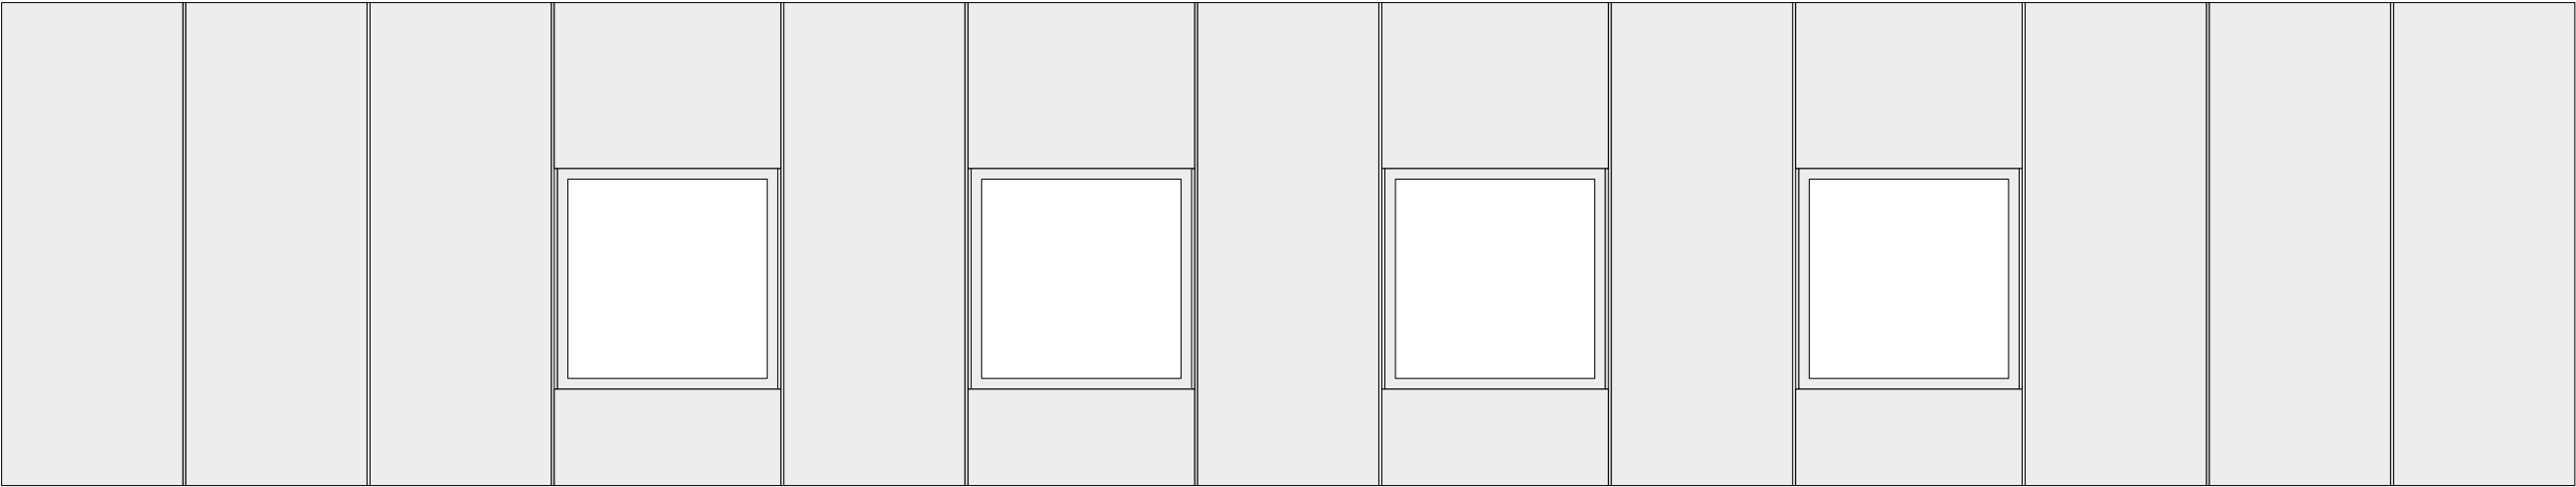


ALÇAT C
ESC. 1:50
Paret perimetral (interior). Total: 1704x320 cm
Mòduls de 120x320 / 150x320, amb juntes de 2 cm vistes. Acabat pintat a l'aigua

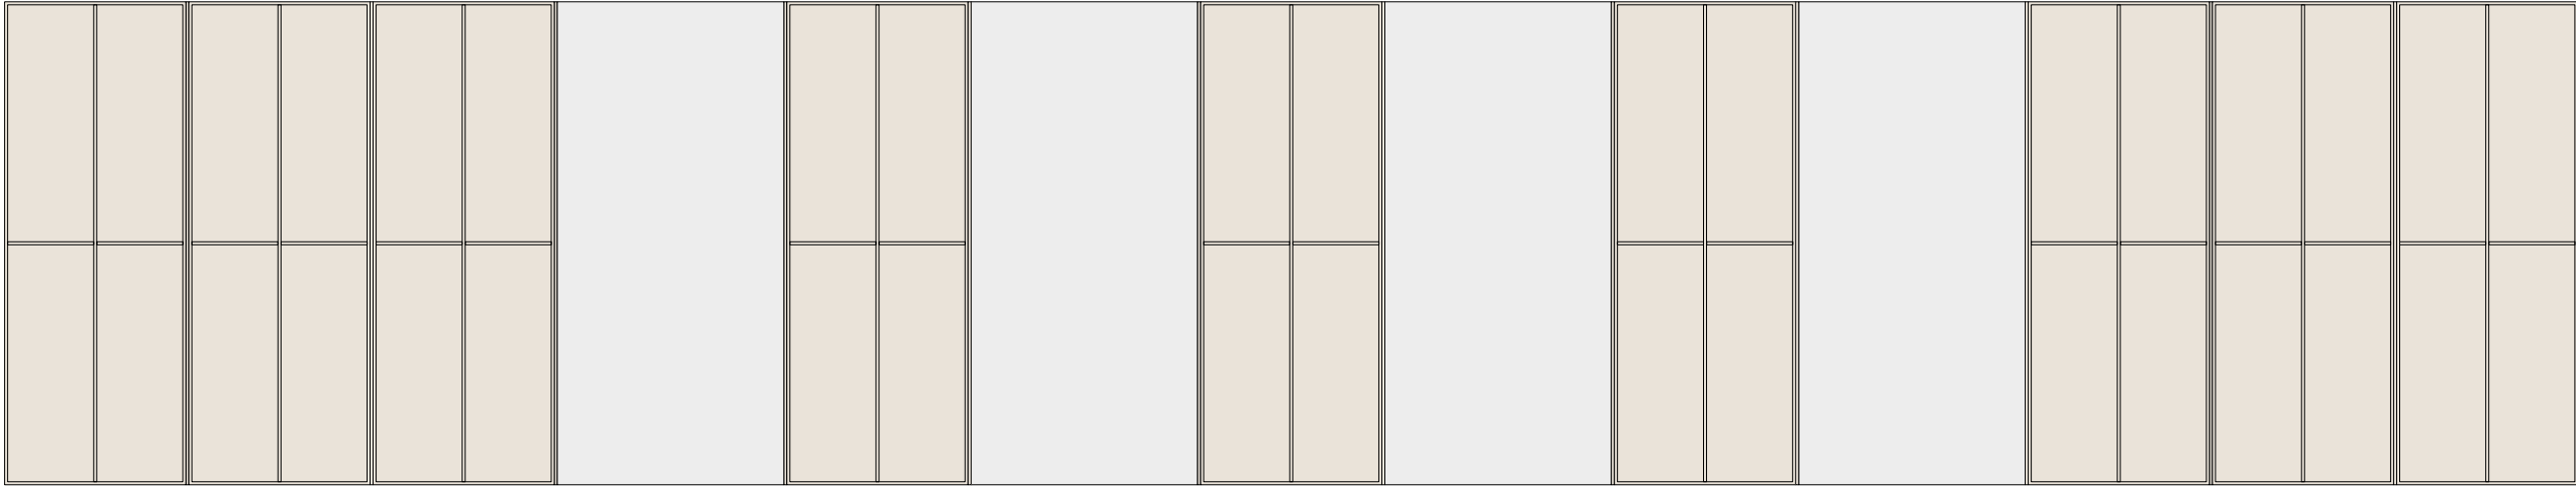


ALÇAT D
ESC. 1:50
Paret perimetral (exterior). Total: 1704x320 cm
Mòduls de 120x320 / 150x320, amb juntes de 2 cm vistes. Trams grisos pintats; la resta sense pintar


Aquest document és una còpia autèntica. L'Ajuntament de Barcelona custodia el document i les signatures originals.

 

ALÇAT LATERAL

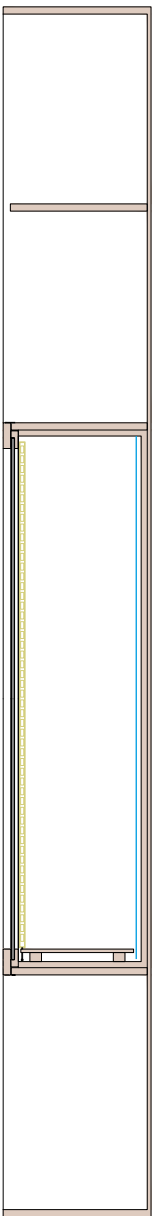


SECCIÓ

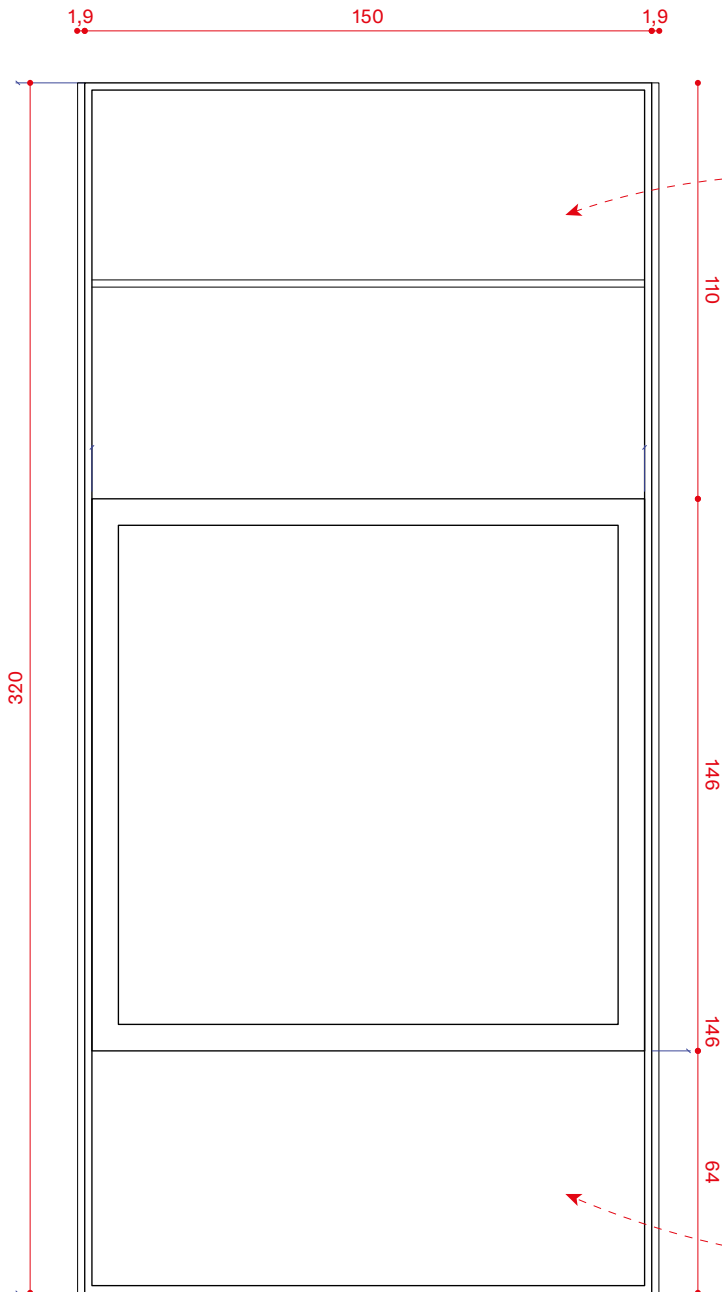

ALÇAT FRONTAL




PLANTA

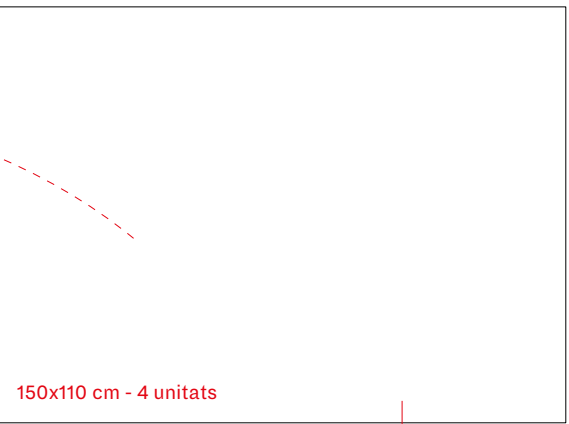

150x110 cm - 4 unitats

DM 16mm ignífug
(Classificació mínima: C-s2, d0
segons la UNE EN 13501)
pintat color per definir,
fixat a la paret existent
amb cargols a les
cantonades

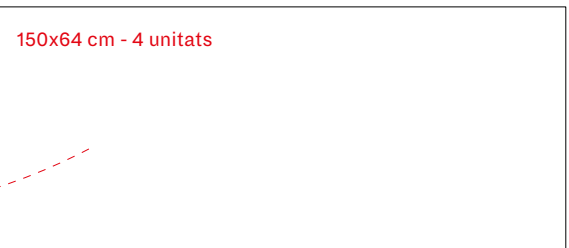


150x64 cm - 4 unitats


TRAMS DE PARET-VITRINA EXISTENTS, 4 UNITATS - ESC. 1:20

Teles opaques color blanc trencat
fixades a l'interior de les 4 vitrines
amb velcro perimetral, per tapar els forats existents.
Mides dels trams: 32x142 cm (8 unitats); 142x142 cm (4 unitats)


TRAMS DE PARET-VITRINA EXISTENTS, 4 UNITATS - ESC. 1:20

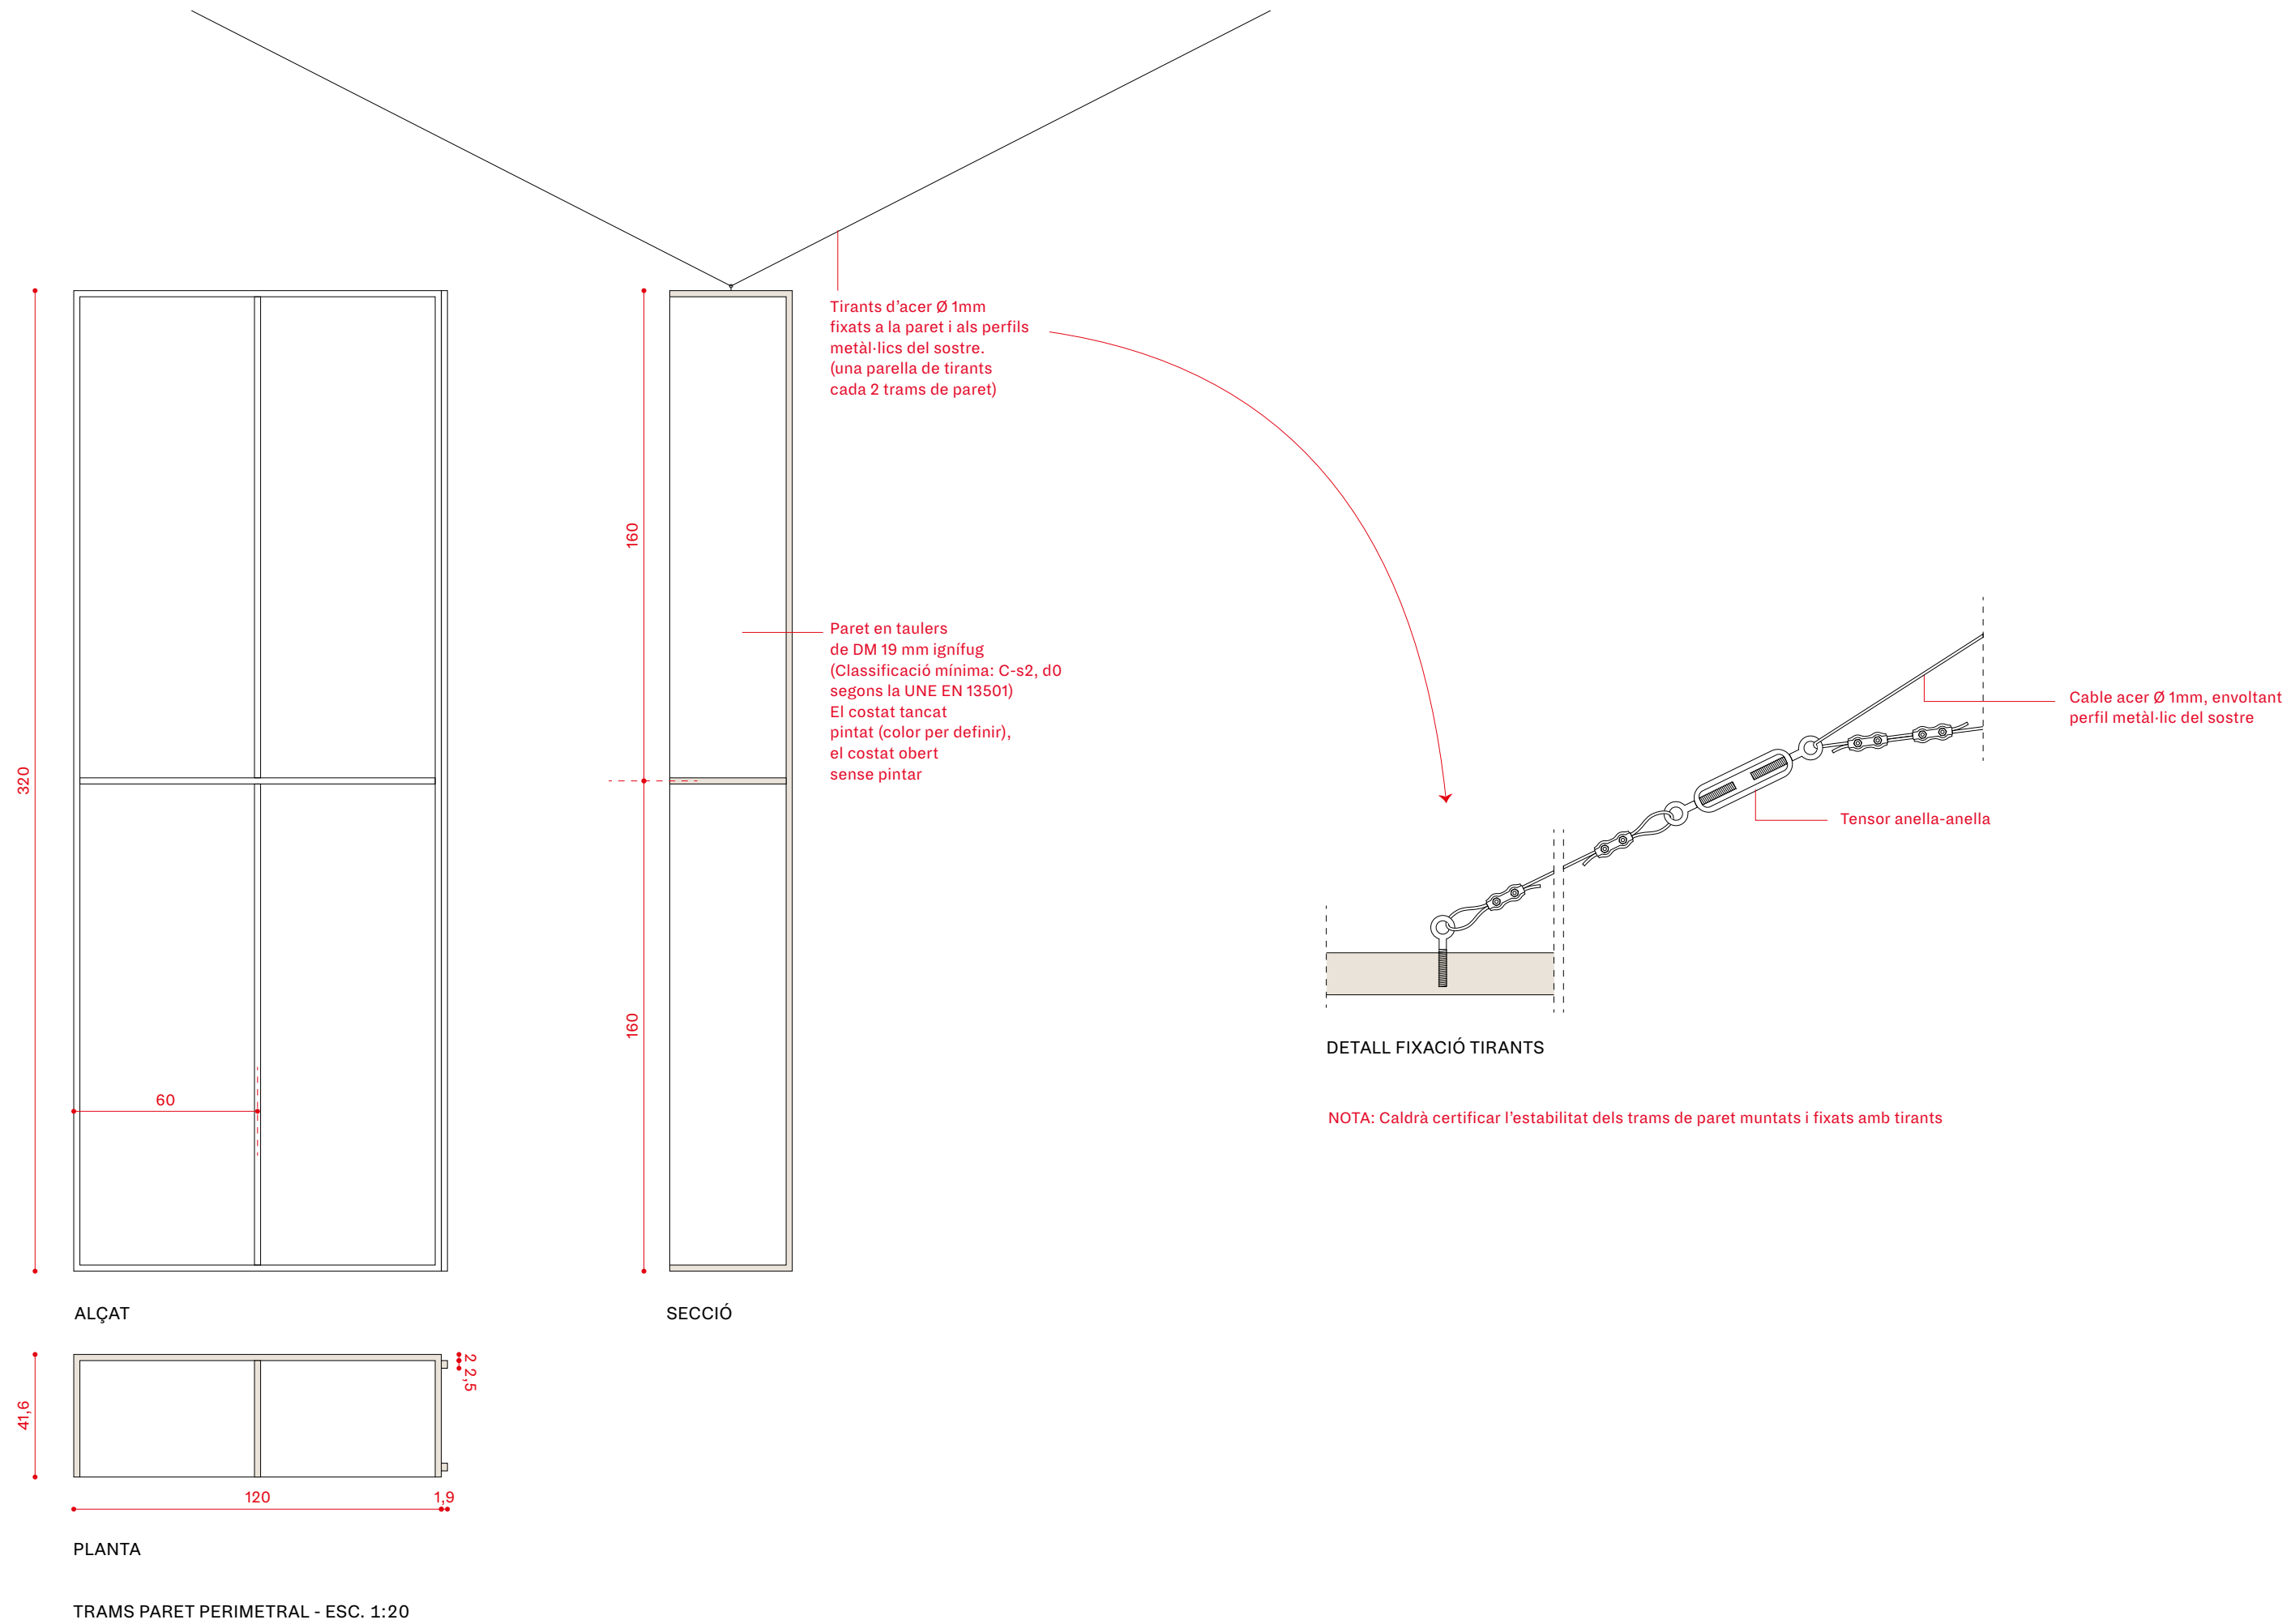


Aquest document és una còpia autèntica. L'Ajuntament de Barcelona custodia el document i les signatures originals.

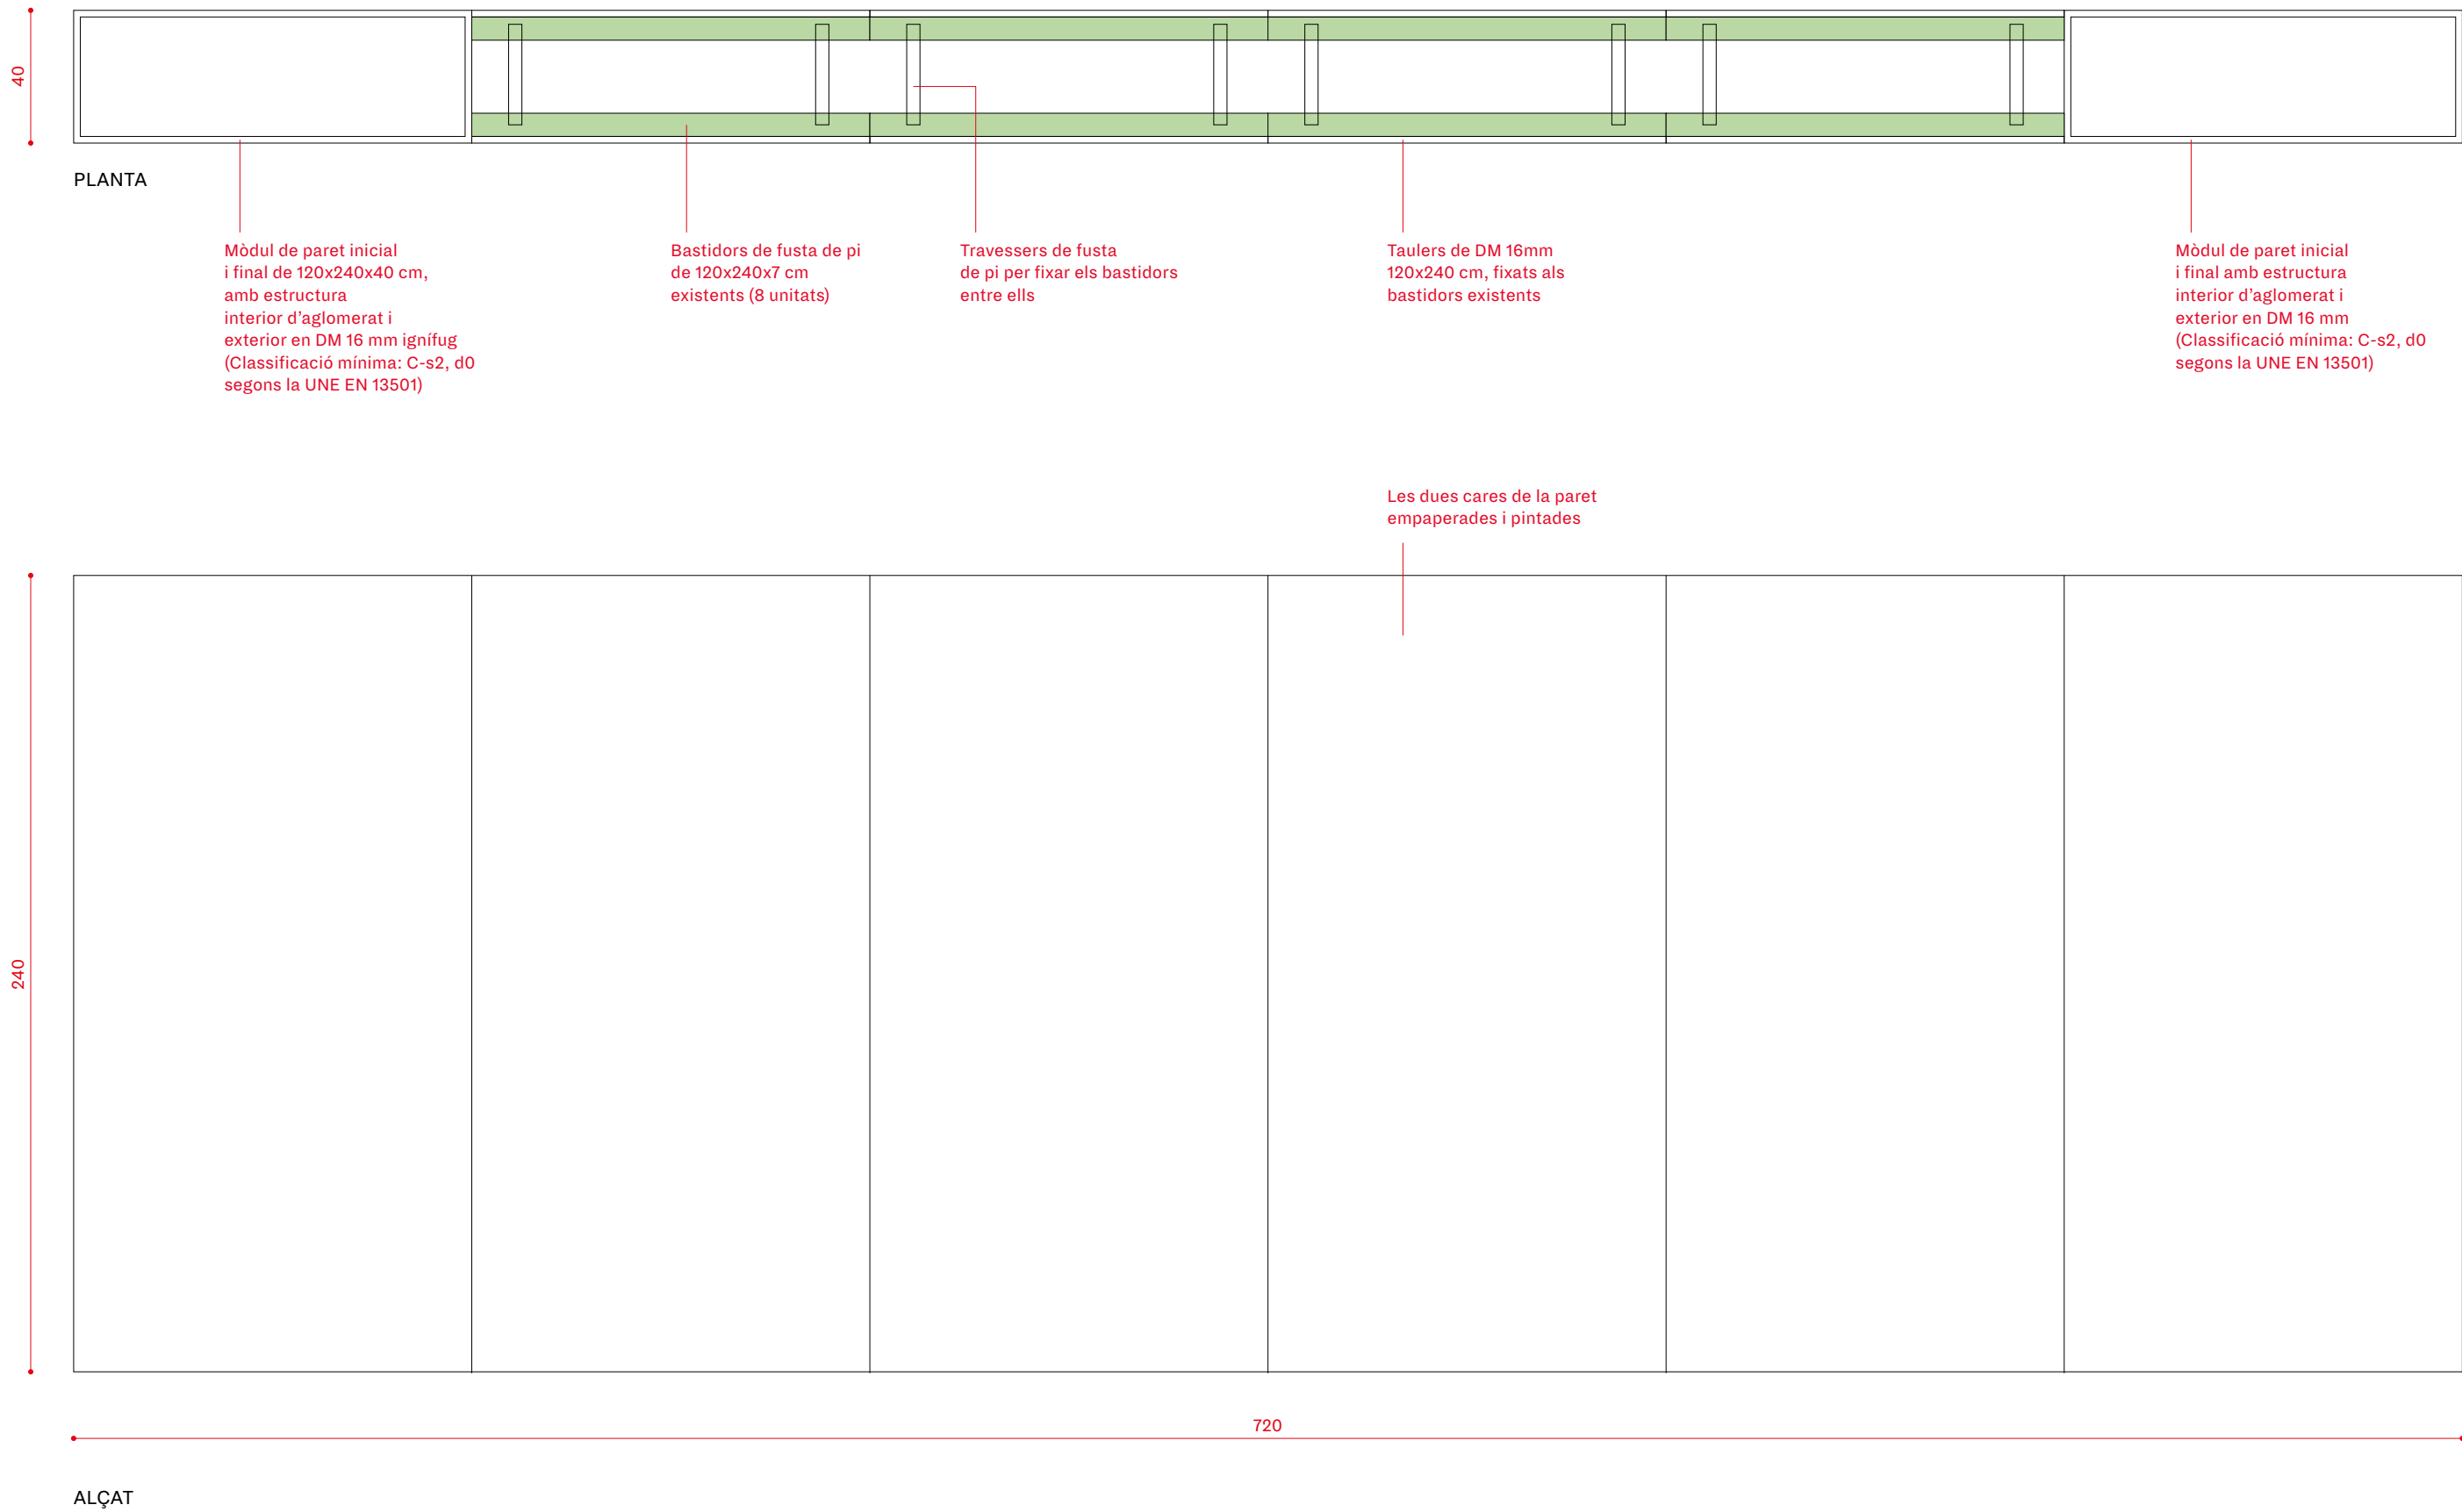


Aquest document és una còpia autèntica. L'Ajuntament de Barcelona custodia el document i les signatures originals.

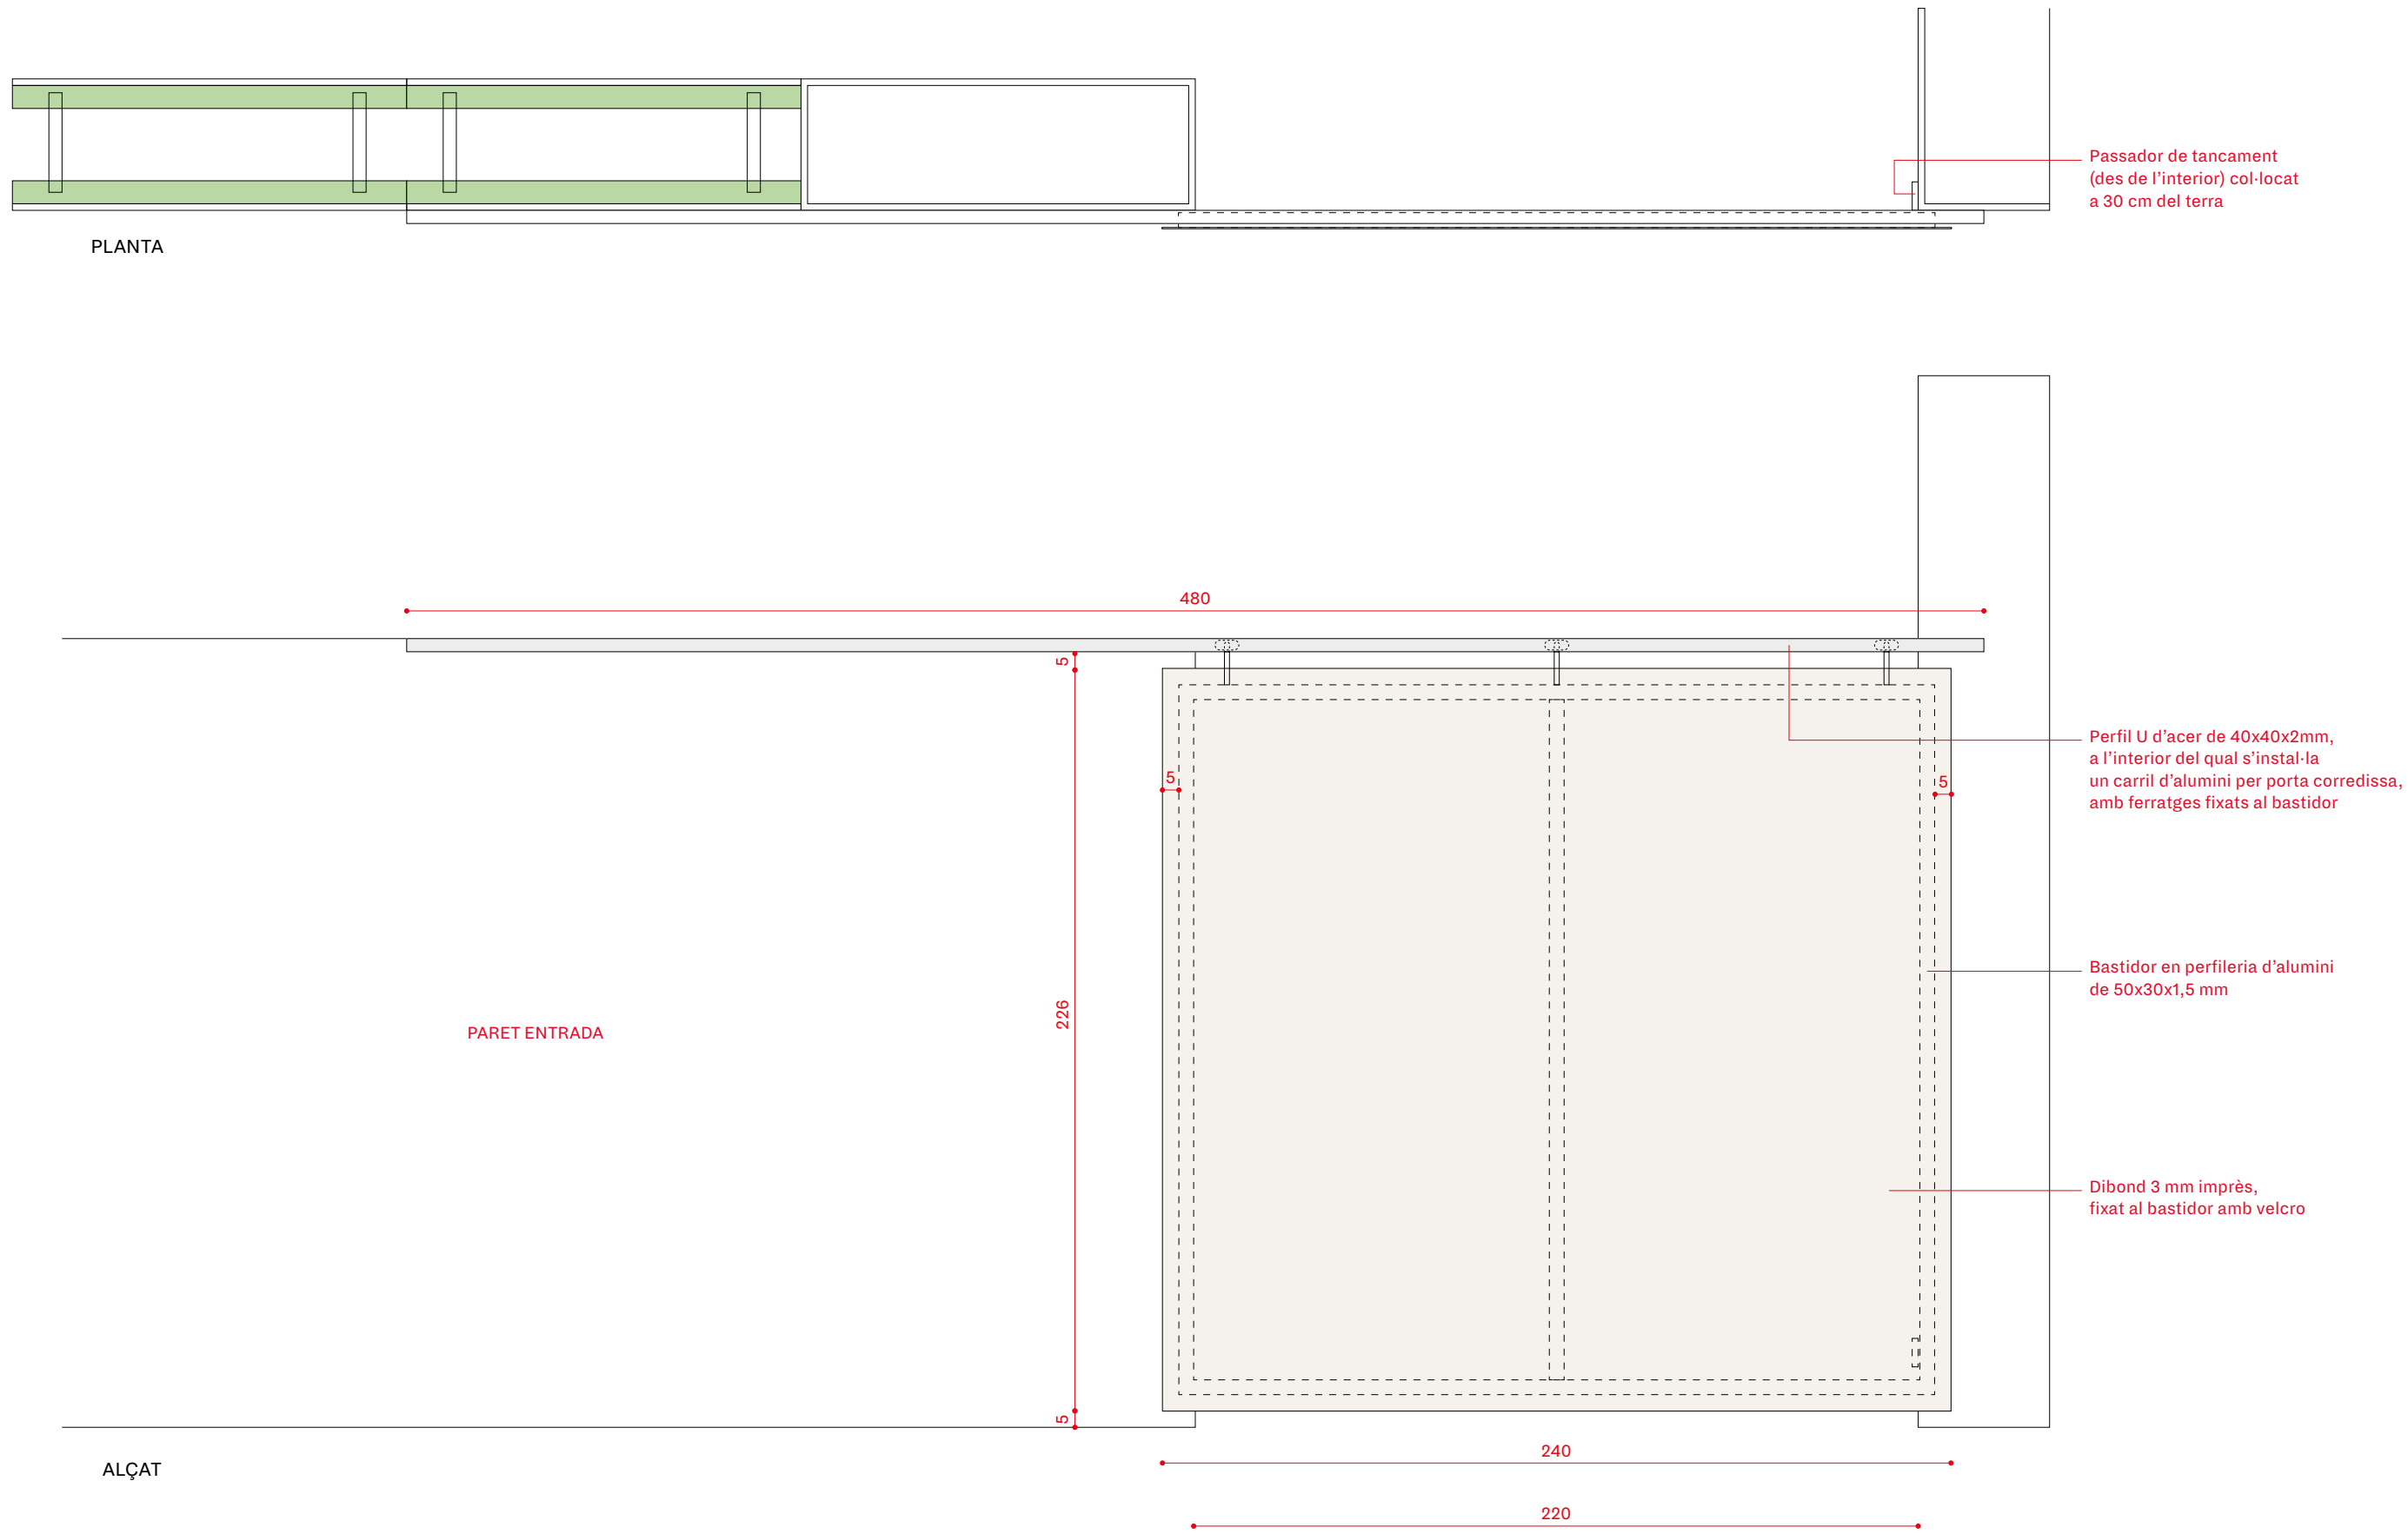



Aquest document és una còpia autèntica. L'Ajuntament de Barcelona custodia el document i les signatures originals.

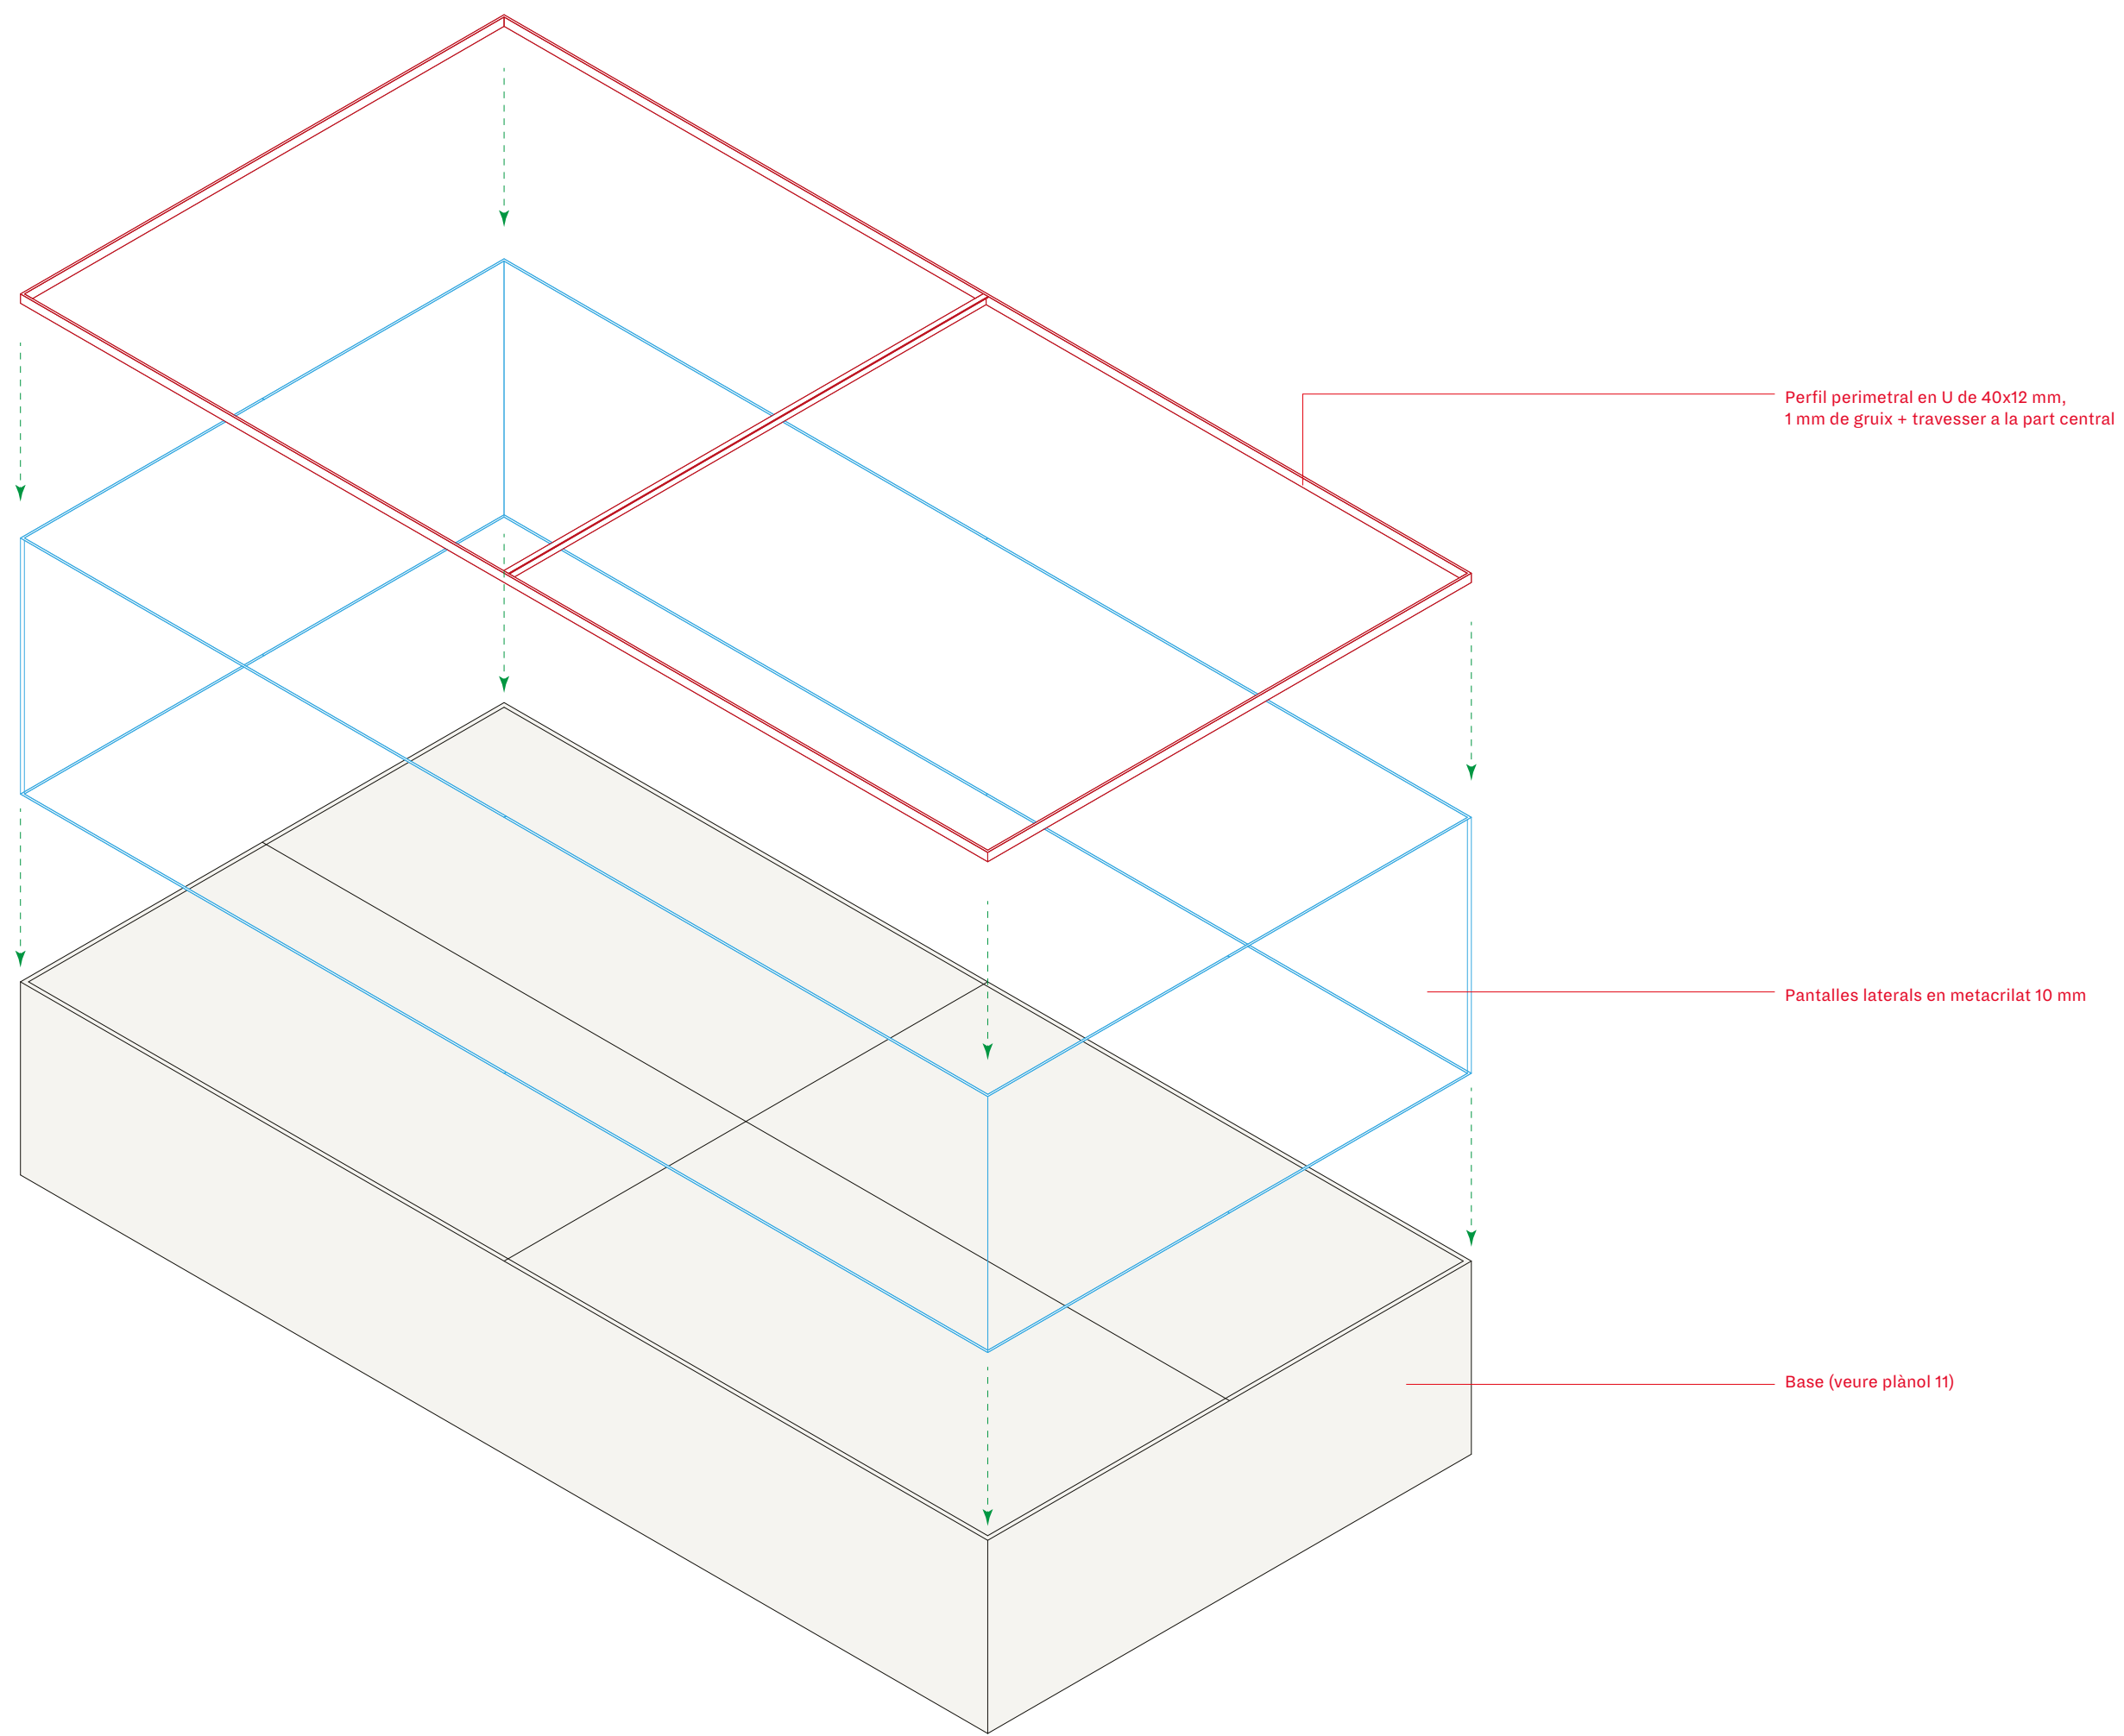

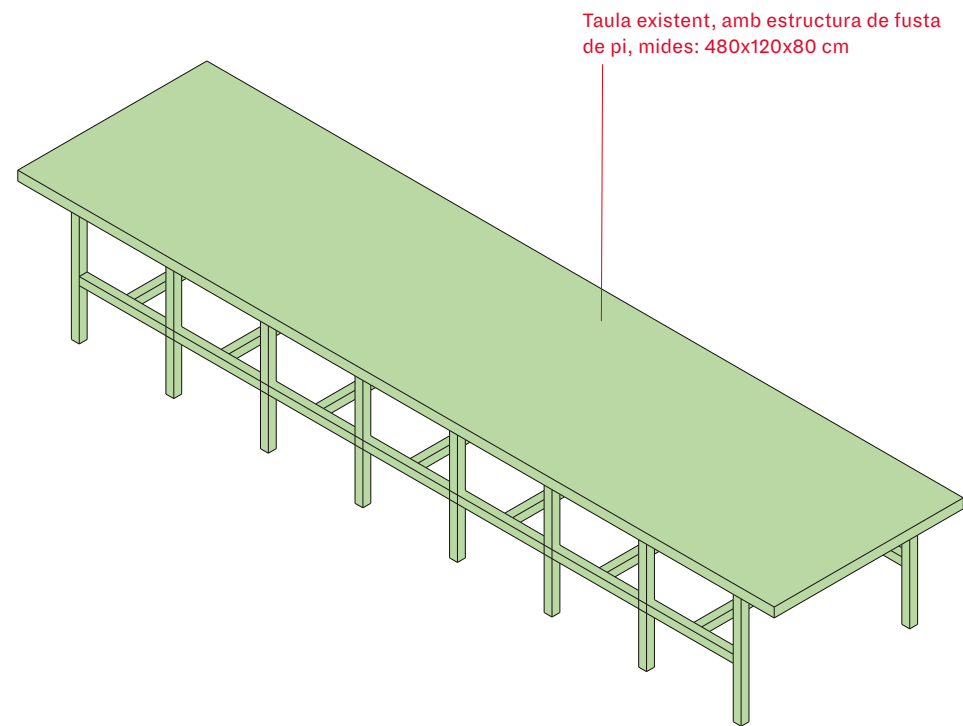


Taula existent, amb estructura de fusta de pi, mides: 480x120x80 cm

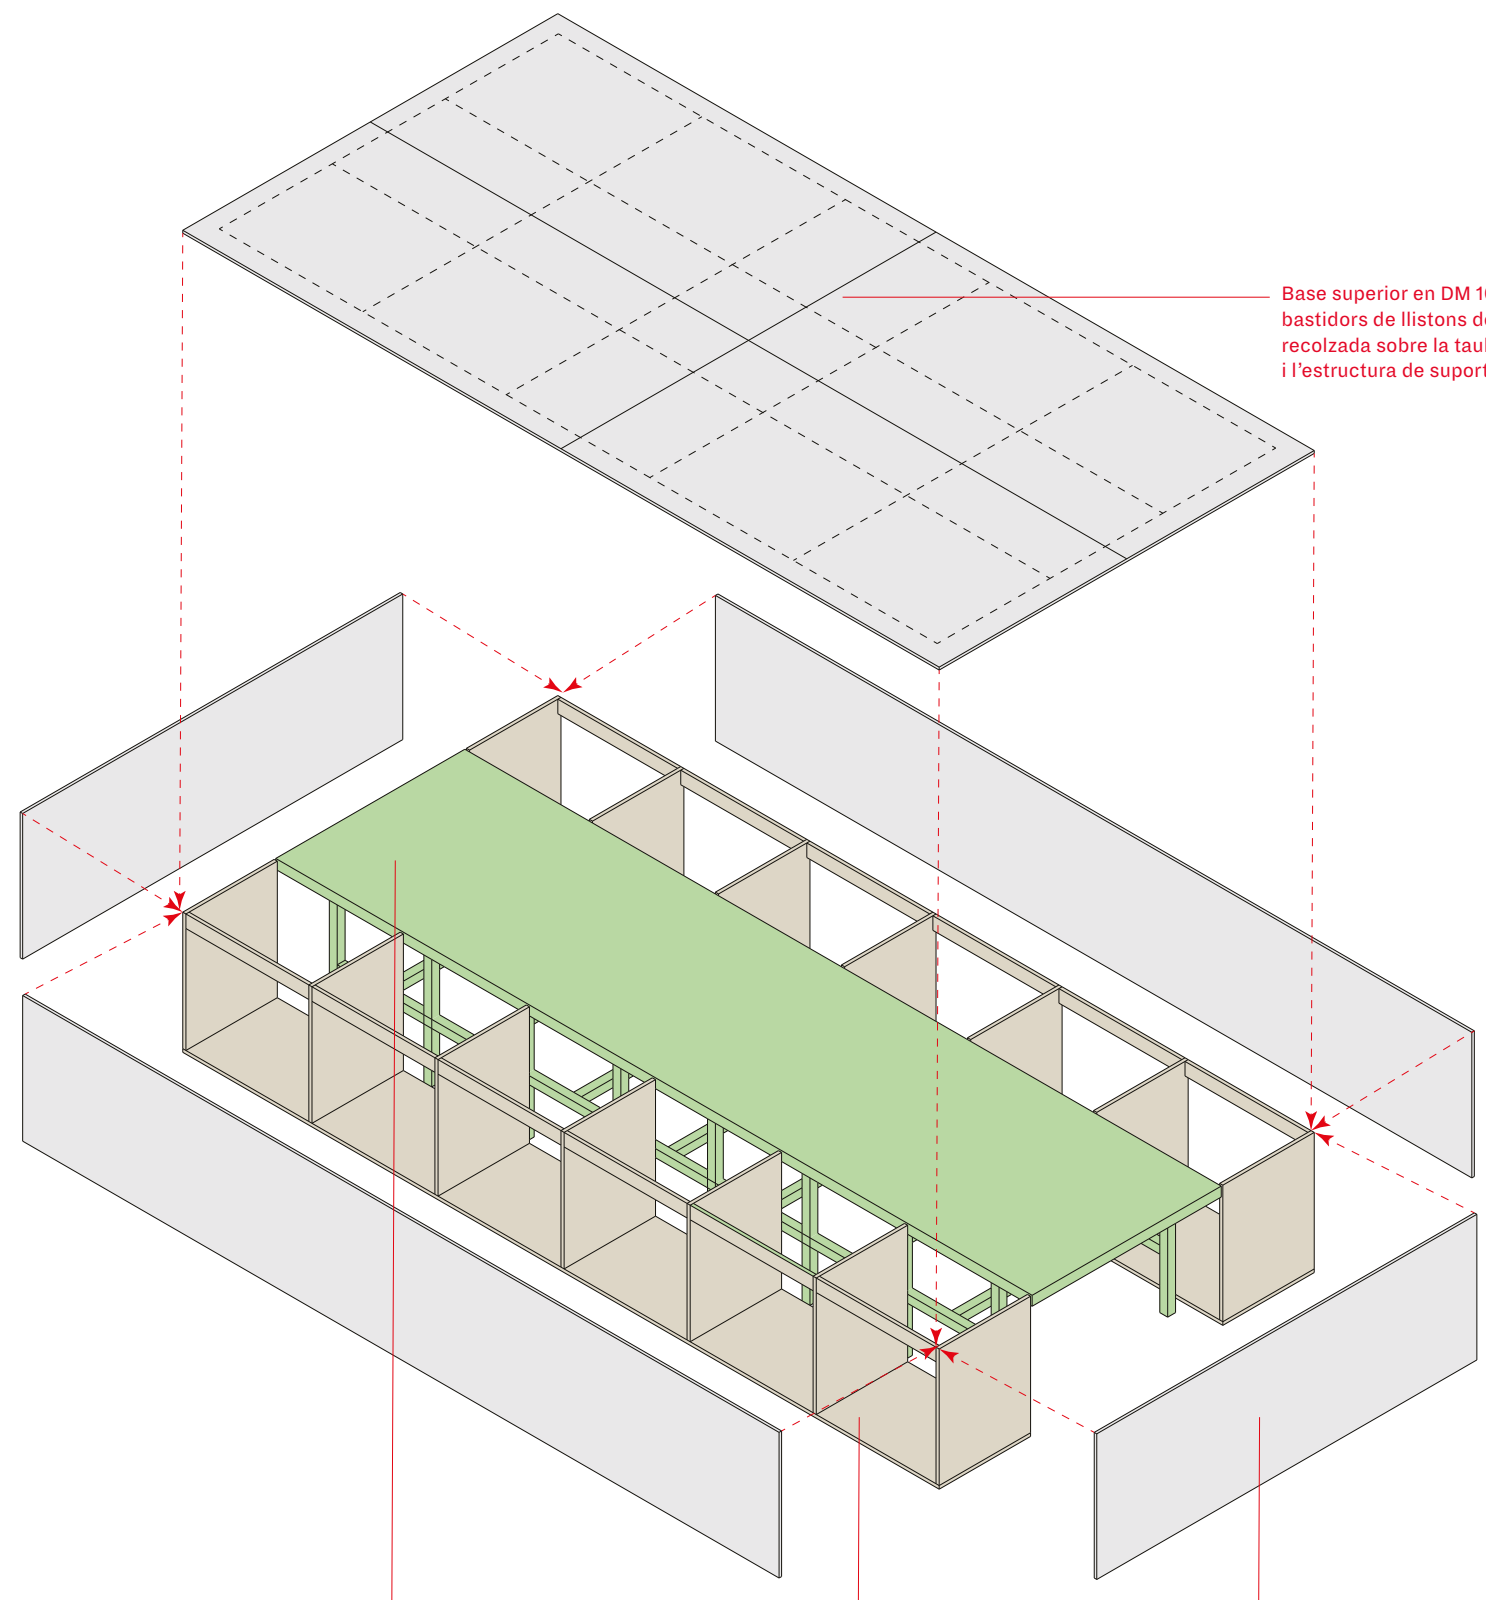


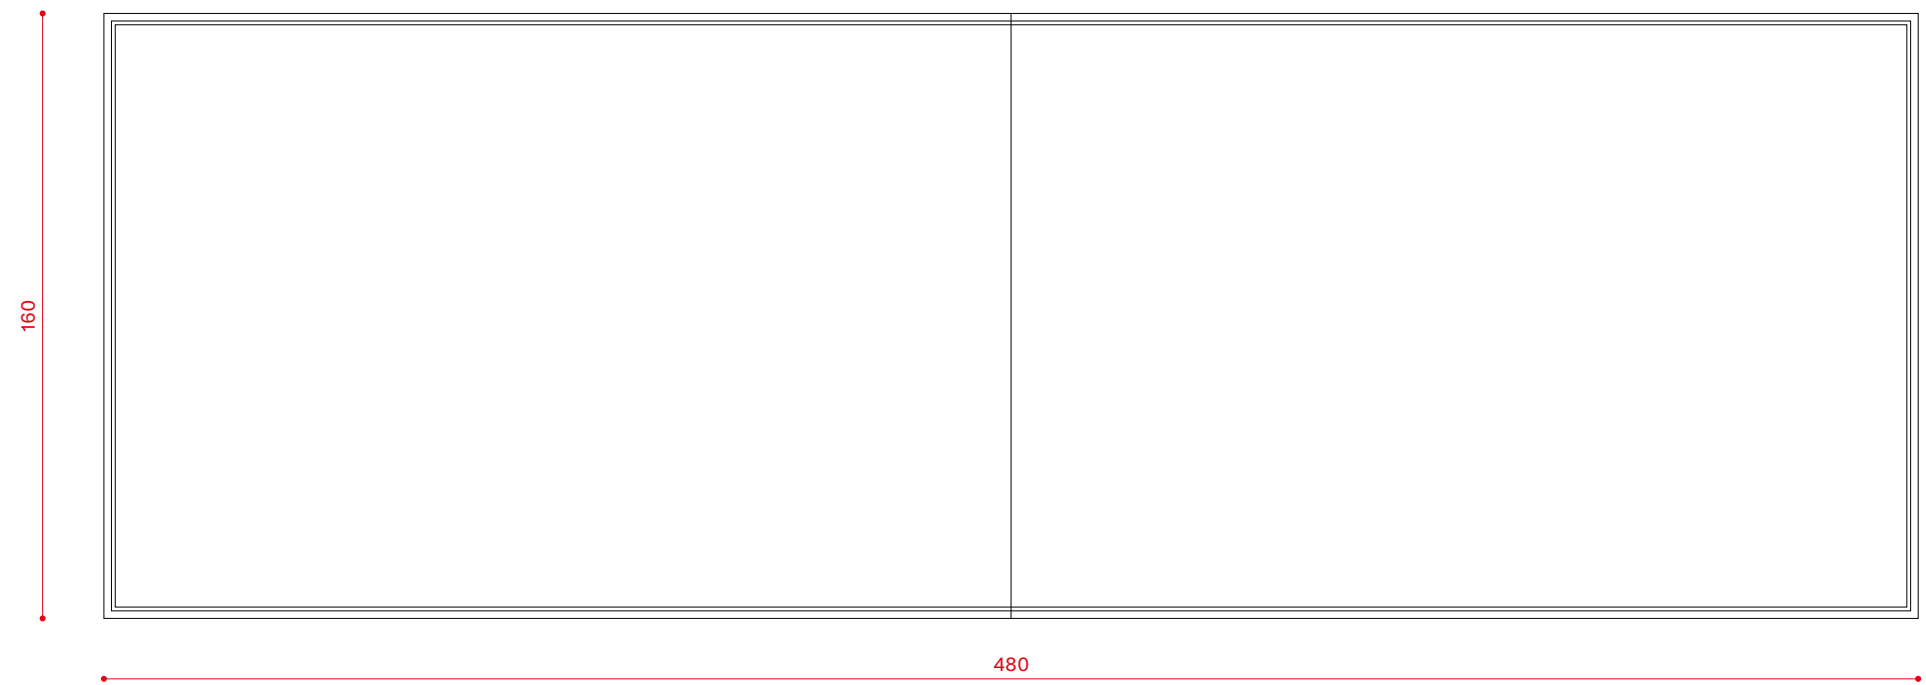


PLANTA TAULA 1 - ESC. 1:20

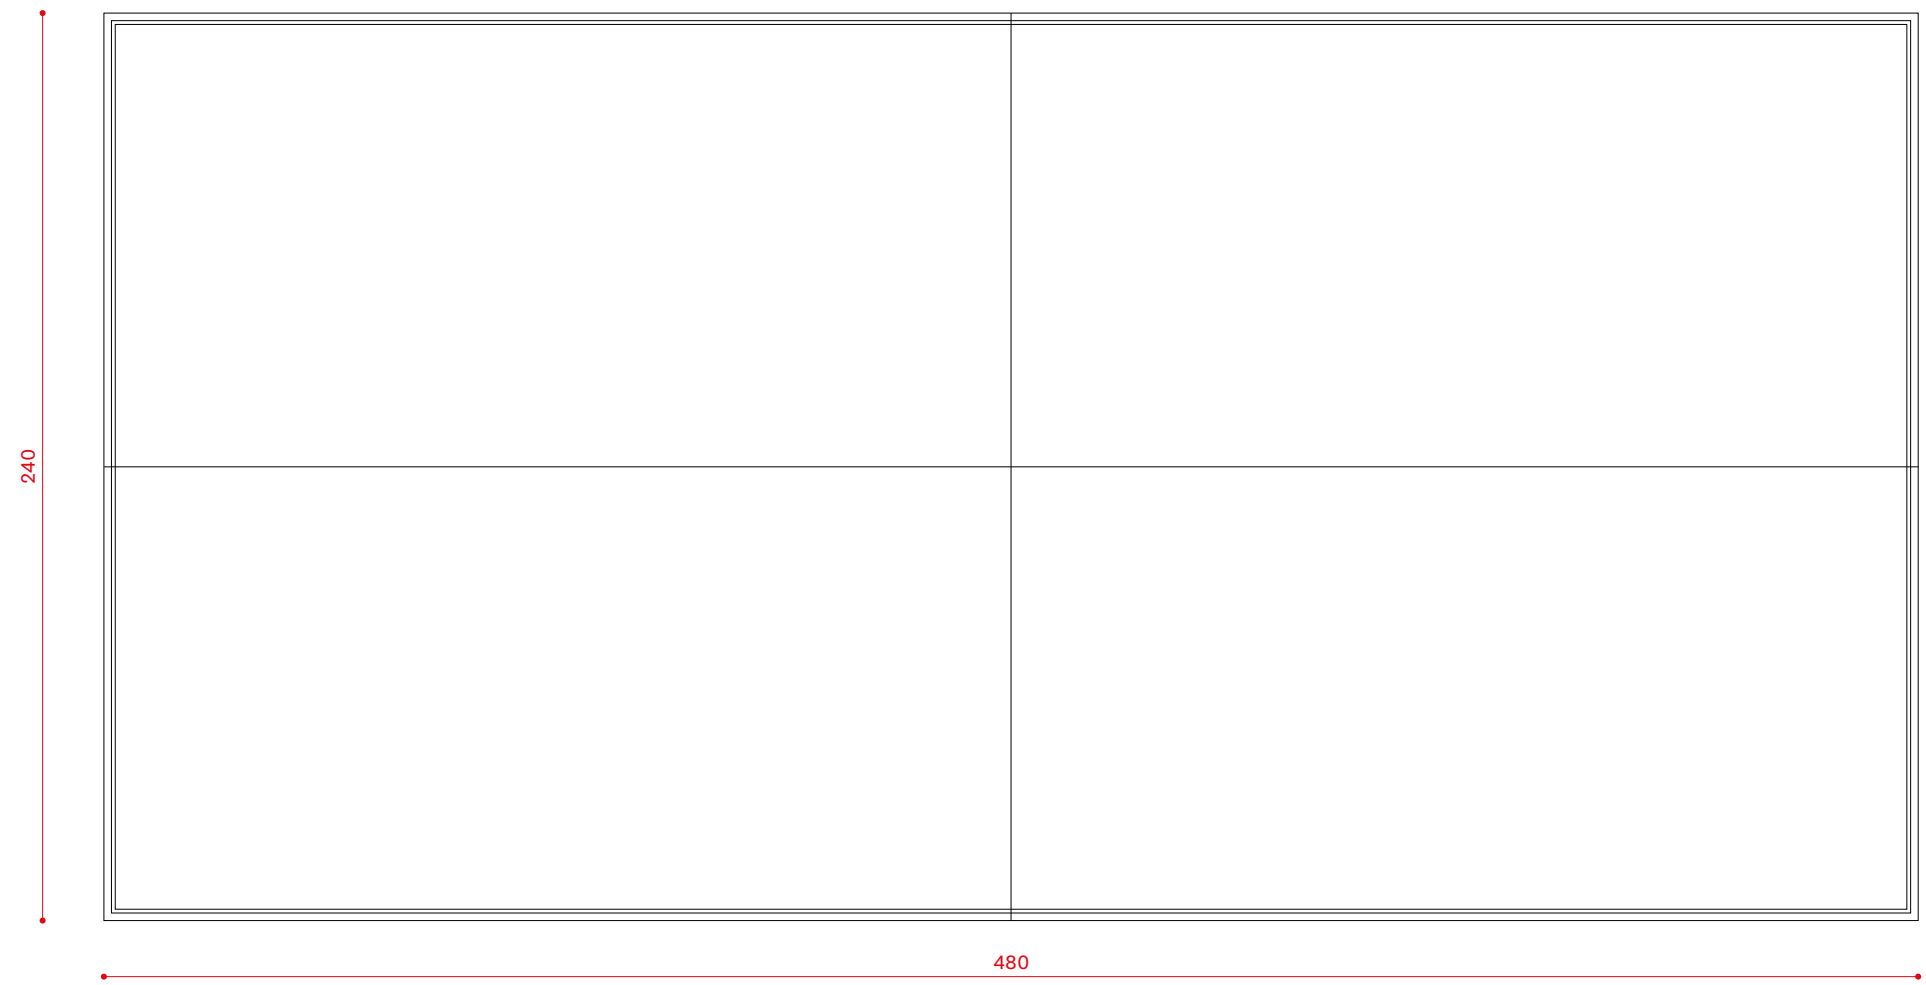


PLANTA TAULA 3 - ESC. 1:20

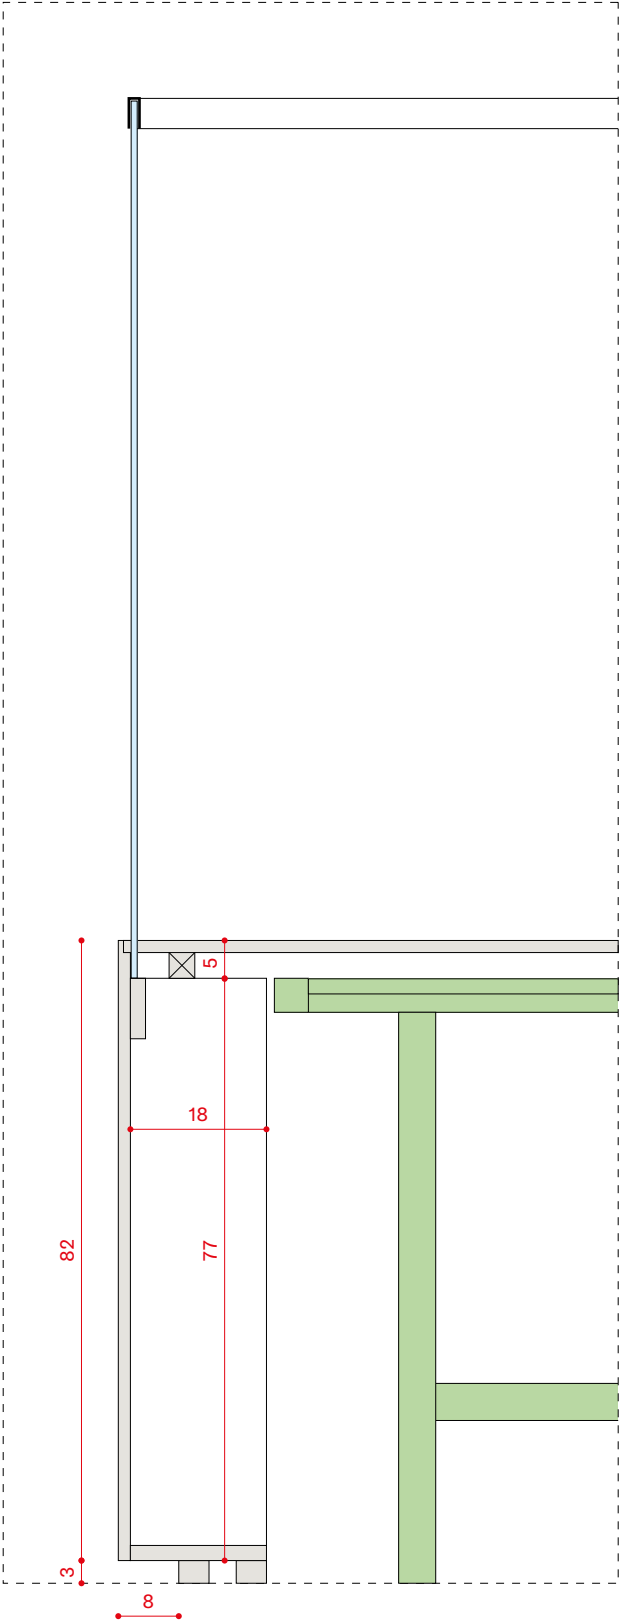


SECCIÓ DETALL BASE TAULA 1 + ENCAIX METACRILAT - ESC. 1:10

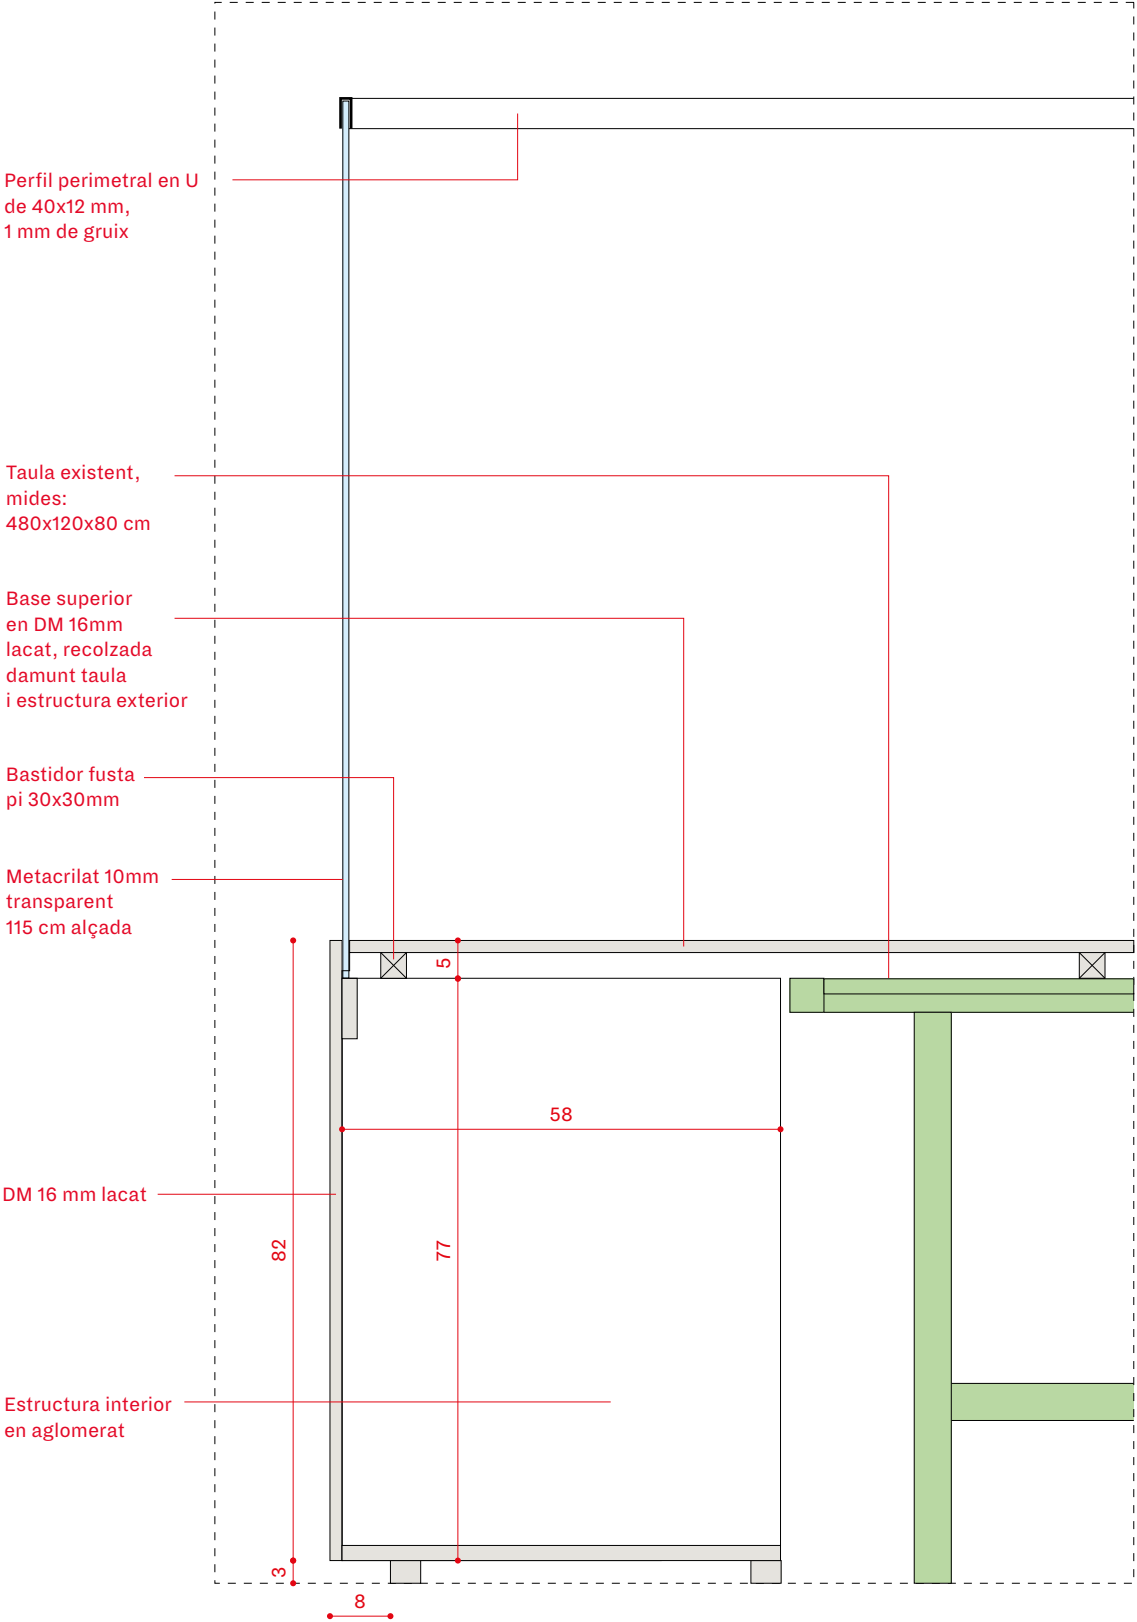


SECCIÓ DETALL BASE TAULA 3 + ENCAIX METACRILAT - ESC. 1:10

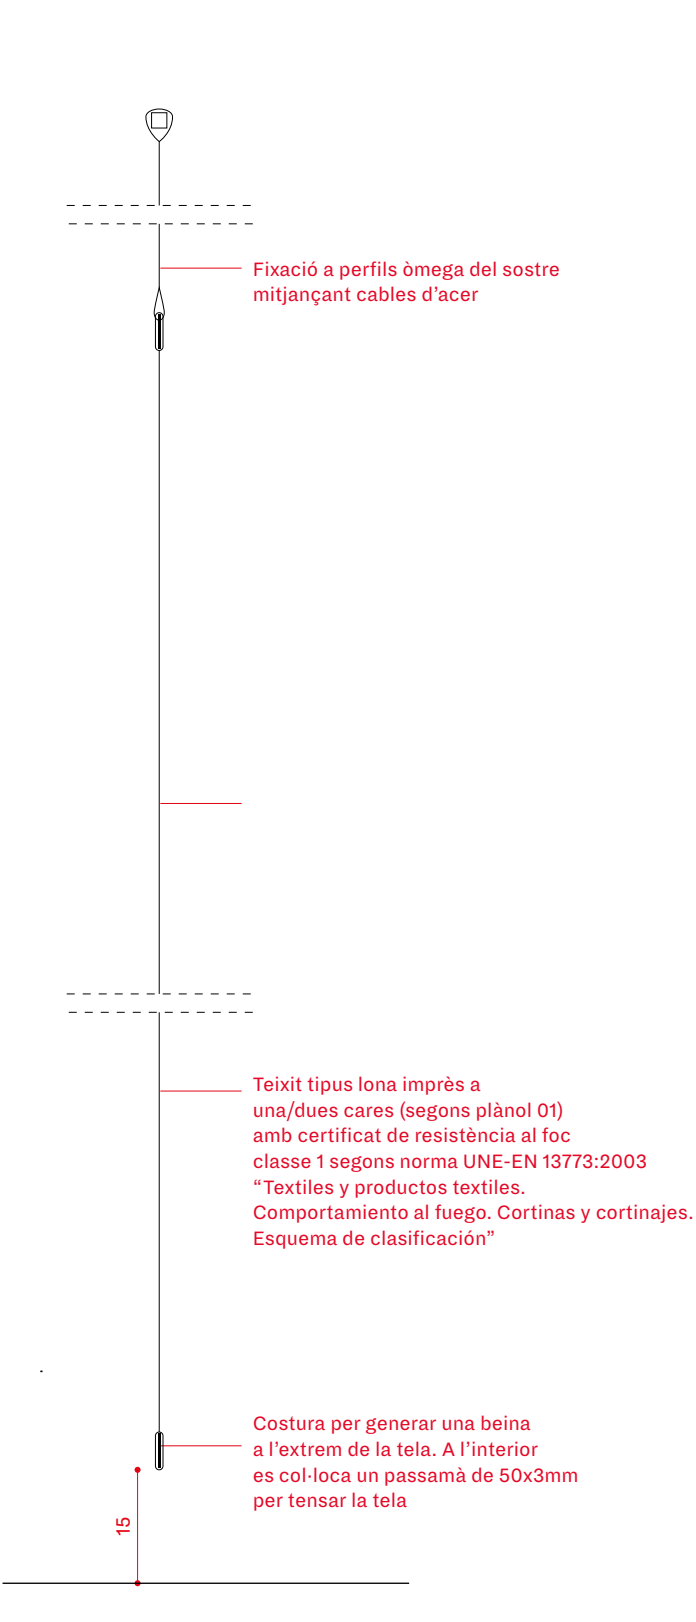


SECCIÓ DETALL TELES PENJADES - ESC. 1:10

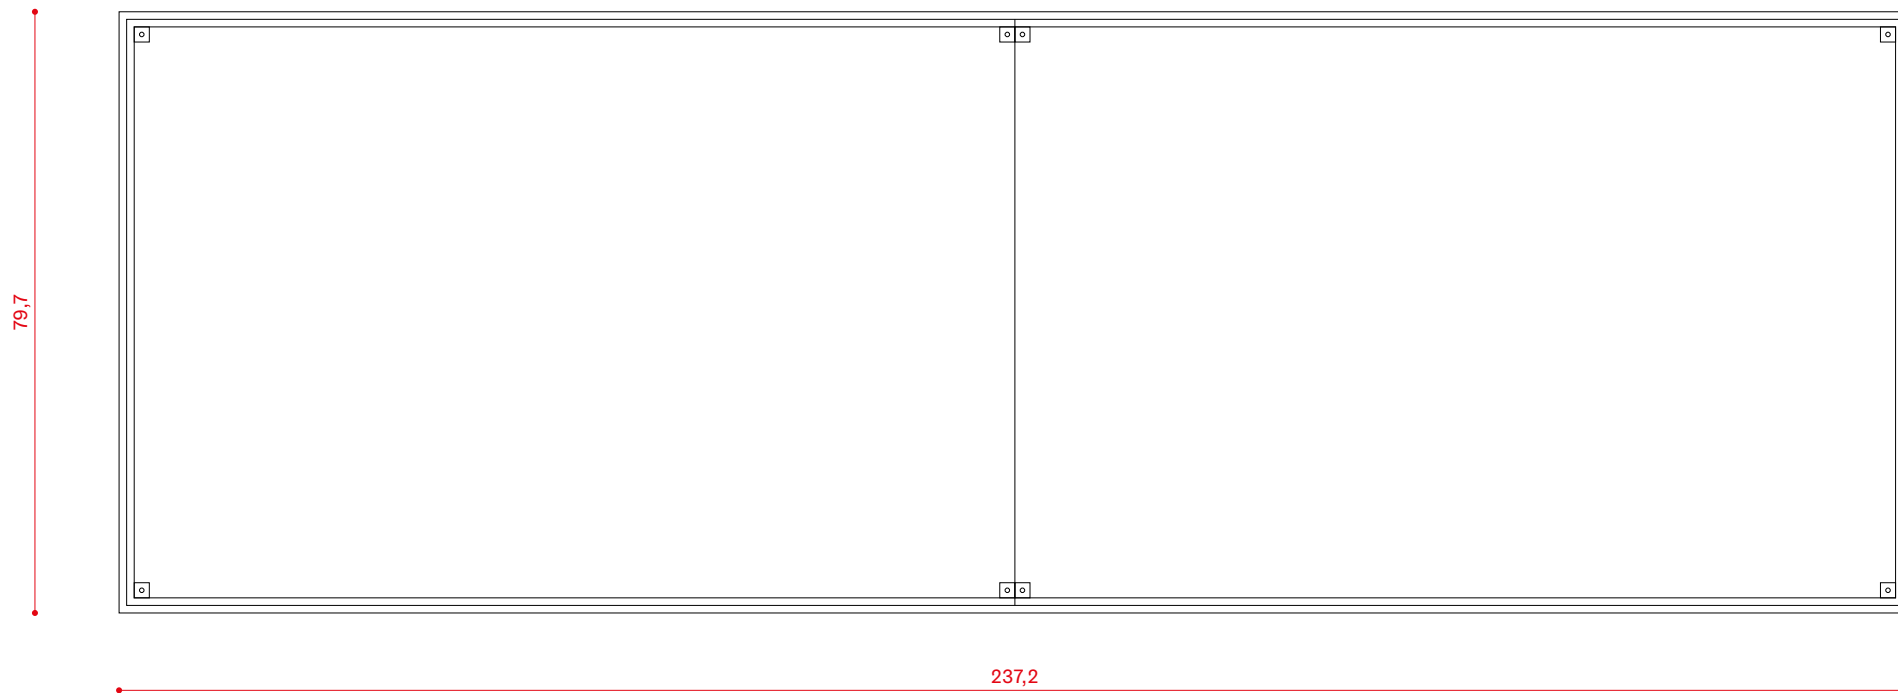

PLANTA - ESC. 1:10

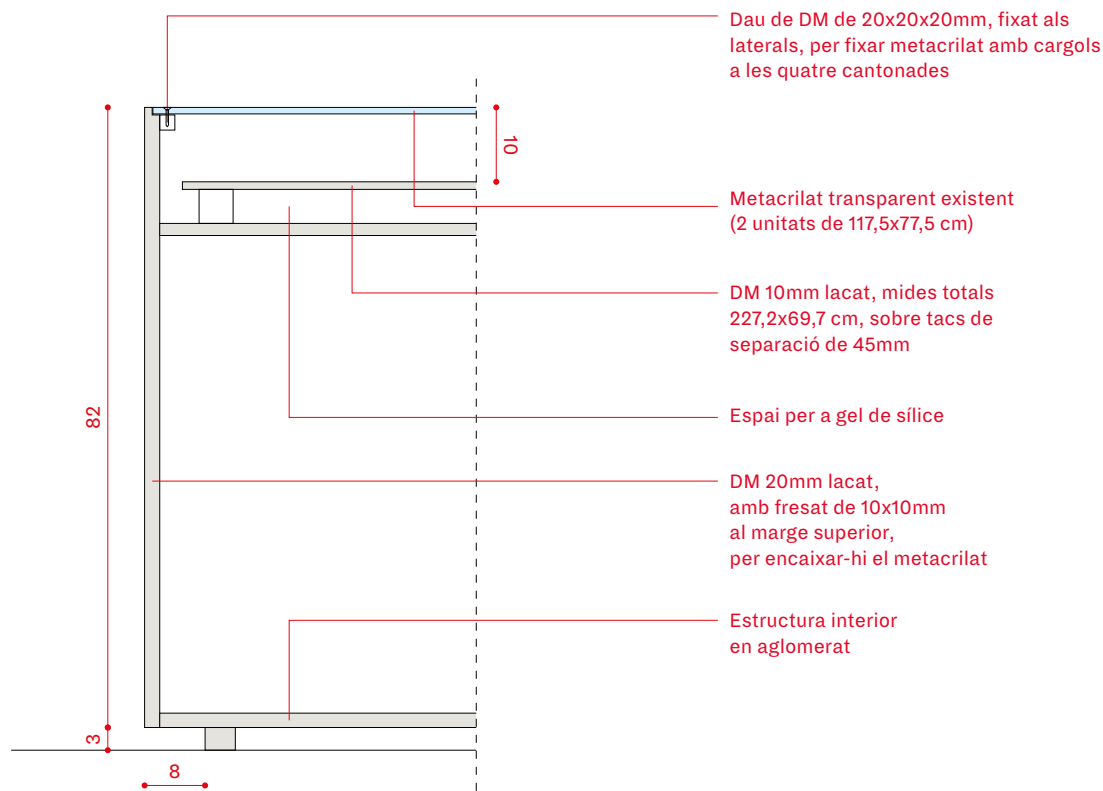

SECCIÓ DETALL BASE + ENCAIX METACRILAT - ESC. 1:10

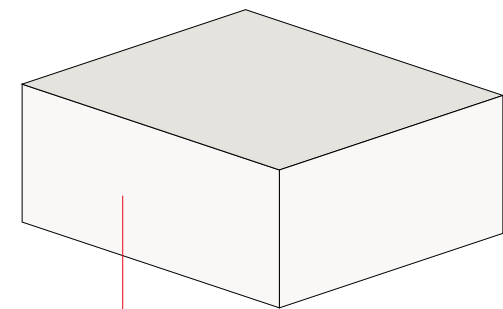

Peanyes interiors de vitrines,
en DM 10mm lacat, diferents unitats.
MIDES (amplada x fondària x alçada):
190 x 60 x 30 cm
120 x 20 x 100 cm
30 x 30 x 30 cm
25 x 25 x 40 cm
105 x 100 x 30 cm (4 unitats)

PEANYES PETITES / BASAMENTS DE PECES

EXPOSICIÓ "LA VOLUNTAT DE PICASSO" AL MUSEU DEL DISSENY DE BARCELONA

PART.	DESCRIPCIÓ	UNITATS	IMPORT
CAPÍTOL 1 - MOBILIARI MUSEOGRÀFIC			
1.1	Adaptació de 4 mòduls de paret-vitrina existents: producció i subministrament de taulers de DM 16mm ignífug (Classificació mínima: C-s2, d0 segons la UNE EN 13501) de mides 150x110 cm (4 unitats) i de 150x64 cm (4 unitats), per fixar a la part frontal dels mòduls existents, segons detall plànol 06	1	
1.2	Producció i subministrament de trams de paret perimetral fixats entre ells i amb els mòduls de paret-vitrina existent, fets de taulers de DM 19 mm ignífug (Classificació mínima: C-s2, d0 segons la UNE EN 13501) de mides totals 120 x 41,6 x 320 cm segons detall plànol 07, amb tirants de fixació als perfils metàl·lics del sostre (una parella de tirants cada 2 trams de paret).	9	
1.3	Producció i subministrament de la porta de tancament de l'entrada a l'exposició, realitzada amb bastidor de perfil·leria d'alumini de 50x30x1,5 mm i dibond de 3 mm, corredissa mitjançant carril superior fixat entre la paret d'entrada i la paret perimetral (detall plànol 09)	1	
1.4	Producció i subministrament de mòduls inicial i final de la paret d'entrada, de mides totals 120 x 40 x 240 cm, amb estructura interior d'aglomerat i exterior en DM 16 mm ignífug (Classificació mínima: C-s2, d0 segons la UNE EN 13501) (plànol 08)	2	
1.5	Producció i subministrament dels trams intermedis de la paret d'entrada, fets amb bastidors de fusta ja existents al museu de 120 x 240 cm (8 unitats), travessers de fusta de pi nous per fixar als bastidors per aconseguir el gruix de 40 cm i taulers frontals nous de DM 16 mm (plànol 08)	4	
1.6	Producció i subministrament de les bases de la taula-vitrina 1 i 3, segons detall plànols 10-13: estructura interior feta de taules de fusta existents al museu de mides 480x120x80 cm i extensions laterals de nova fabricació d'aglomerat amb sòcul de 3 cm d'alçada reulat de 8 cm; frontals en DM 16mm lacat fixats amb cargols a l'estructura d'aglomerat; part superior en DM 16mm lacat amb bastidor de 30 mm de gruix per recolzar damunt de la taula existent i les extensions, deixant així una ranura perimetral per encaixar-hi les pantalles de metacrilat. Mides totals de la taula 1: 485x160x85 cm; Mides totals de la taula 2: 485x240x85 cm	1	
1.7	Producció i subministrament de pantalles en metacrilat per la taula-vitrina 1 i 3, fetes amb diferents planxes de metacrilat 8 mm, encaixades a les bases de les taules, amb un perfil de suport perimetral superior en U de 40x12mm i travesser en perfil en forma de T de 40x20 mm, per donar més estabilitat a l'estructura, tot segons detalls plànol 10-13	1	
1.8	Producció i subministrament de la base de taula vitrina 2 amb estructura interior d'aglomerat; frontal i part superior en DM 16mm lacat; sòcul de 3 cm d'alçada reulat de 8 cm; base interior de DM 10mm lacada aixecada sobre tacs de separació de 45mm, per generar un espai on col·locar gel de sílice. S'aprofitaran plaques de metacrilat existents al museu per tapar la part superior de la vitrina. Mides totals: 240x82x85 cm. (plànol 14)	1	
1.9	Producció i subministrament de peanyes interiors de vitrina en DM 10mm lacat, diferents mides indicades al plànol 14: 190 x 60 x 30 cm; 120 x 20 x 100 cm; 30 x 30 x 30 cm; 25 x 25 x 40 cm; 105 x 100 x 30 cm (4 unitats)	8	

CAPÍTOL 2 - PINTURA

- | | | |
|-----|--|---|
| 2.1 | Empaperat a l'aire i pintat de la paret d'entrada, amb pintura a l'aigua, color per definir, superfície total: 37,44 m2. Pintura amb classificació mínima de resistència al foc C-s2, d0 segons la UNE EN 1350 | 1 |
| 2.2 | Pintat del costat interior de la paret perimetral (+ costat exterior trams existents), amb pintura a l'aigua, color per definir, superfície total: 64,77 m2. Pintura amb classificació mínima de resistència al foc C-s2, d0 segons la UNE EN 1350 | 1 |

CAPÍTOL 3 - ELEMENTS TÈXTILS

- | | | |
|-----|--|---|
| 3.1 | Producció i subministrament de cortines opaques de densitat 300gr, teixit mate tipus teló de teatre, resistència al foc classe 1 segons norma UNE-EN 13773:2003; amb confecció lateral i inferior, velcro en la part superior, plissades en un 75%, per fixar a sostre mitjançant un taco de fusta fixat als perfils metàl·lics del sostre. Alçada de 410cm, amplada trams fixos: 295 cm; 950 cm; 480 cm. Tram amb carril per obertura i tancament de 260 cm d'amplada | 1 |
| 3.2 | Producció i subministrament de teles opaques color blanc trencat, tipus "Toile Catalane" d'Azur Scenic o equivalent fixades a l'interior de les 4 vitrines de paret existents amb velcro perimetral, per tapar els forats existents. Mides dels trams: 32x142 cm (8 unitats); 142x142 cm (4 unitats) | 1 |

CAPÍTOL 4 - GRÀFICA

- | | | |
|-----|---|---|
| 4.1 | Producció i subministrament de vinil de tall amb títol exposició | 1 |
| 4.2 | Producció i subministrament de vinil de tall textos exposició. 5 blocs de text d'aprox. 40x120 cm | 1 |
| 4.3 | Producció i subministrament de dibond imprès de mides totals 240x226 cm (en dos parts), per fixar a bastidor de la porta corredissa (1.3) | 1 |
| 4.4 | Producció i subministrament de cartel·les de peces impreses sobre forex 3 mm blanc. 81 cartel·les de format 15x15 cm; 4 cartel·les grans de 145x40 cm | 1 |
| 4.5 | Producció i subministrament de teles tipus lona impreses a una cara, resistència al foc classe 1 segons norma UNE-EN 13773:2003, amb confecció a la part superior i inferior i barres metàl·liques per tensar-les, fixades amb cables d'acer als perfils metàl·lics del sostre. 13 unitats de diferents mides: 320x230 cm; 110x120 cm (7 unitats); 200x300 cm; 200x300 cm; 200x150 cm; 200x200 cm; 150x180 cm | 1 |
| 4.6 | Producció i subministrament de teles tipus lona impreses a les dues cares, resistència al foc classe 1 segons norma UNE-EN 13773:2003, amb confecció a la part superior i inferior i barres metàl·liques per tensar-les, fixades amb cables d'acer als perfils metàl·lics del sostre. 6 unitats de diferents mides: 250x260 cm; 250x320 cm; 100x120 cm; 120x150 cm; 250x320 cm; 250x320 cm | 1 |

CAPÍTOL 5 - IL·LUMINACIÓ

- | | | |
|-----|---|---|
| 5.1 | Instal·lació de trams de carril trifàsic electrificat existents a les guies del sostre, fixats als perfils omega amb abraçaderes, 17 unitats de carril de 300 cm; 8 unitats de carril de 150 cm (per acabar de confirmar en fase de muntatge), segons posicions indicades al plànol 03; il·luminació de l'exposició amb projectors existents de propietat del museu; instal·lació elèctrica de les 4 vitrines de paret existents (cablejat i equips existents, només manipulació, connexions i regulació) | 1 |
|-----|---|---|

CAPÍTOL 6 - ASSISTÈNCIA A LA INSTAL·LACIÓ DE PECES

- | | | |
|-----|---|---|
| 6.1 | Tasques de suport i assistència tècnica en el procés d'instal·lació de les peces a les vitrines, que serà efectuat per l'equip de conservació del museu. Inclou eventual subministrament de material de conservació com cartró de conservació, gotes de silicona, etc. No inclou suports específics per a peces | 1 |
|-----|---|---|

CAPÍTOL 7 - MUNTATGE I DESMUNTATGE

- | | | |
|-----|---|---|
| 7.1 | Transport i muntatge del mobiliari expositiu existent i de nova producció i dels elements tèxtils | 1 |
| 7.2 | Transport i muntatge de la gràfica expositiva | 1 |
| 7.3 | Desmuntatge de l'exposició i gestió de residus | 1 |

CAPÍTOL 8 - MANTENIMENT

- | | | |
|-----|--|---|
| 8.1 | Tasques de manteniment de l'exposició durant el període d'obertura | 1 |
|-----|--|---|

Subtotal	
IVA 21%	0,00 €
Total IVA inclòs	0,00 €