
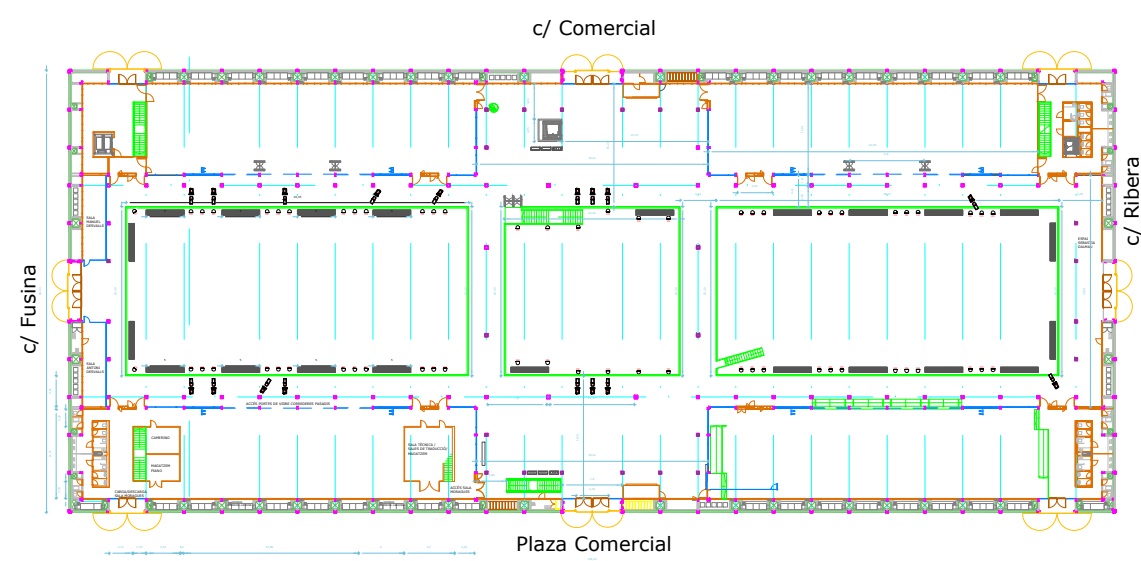


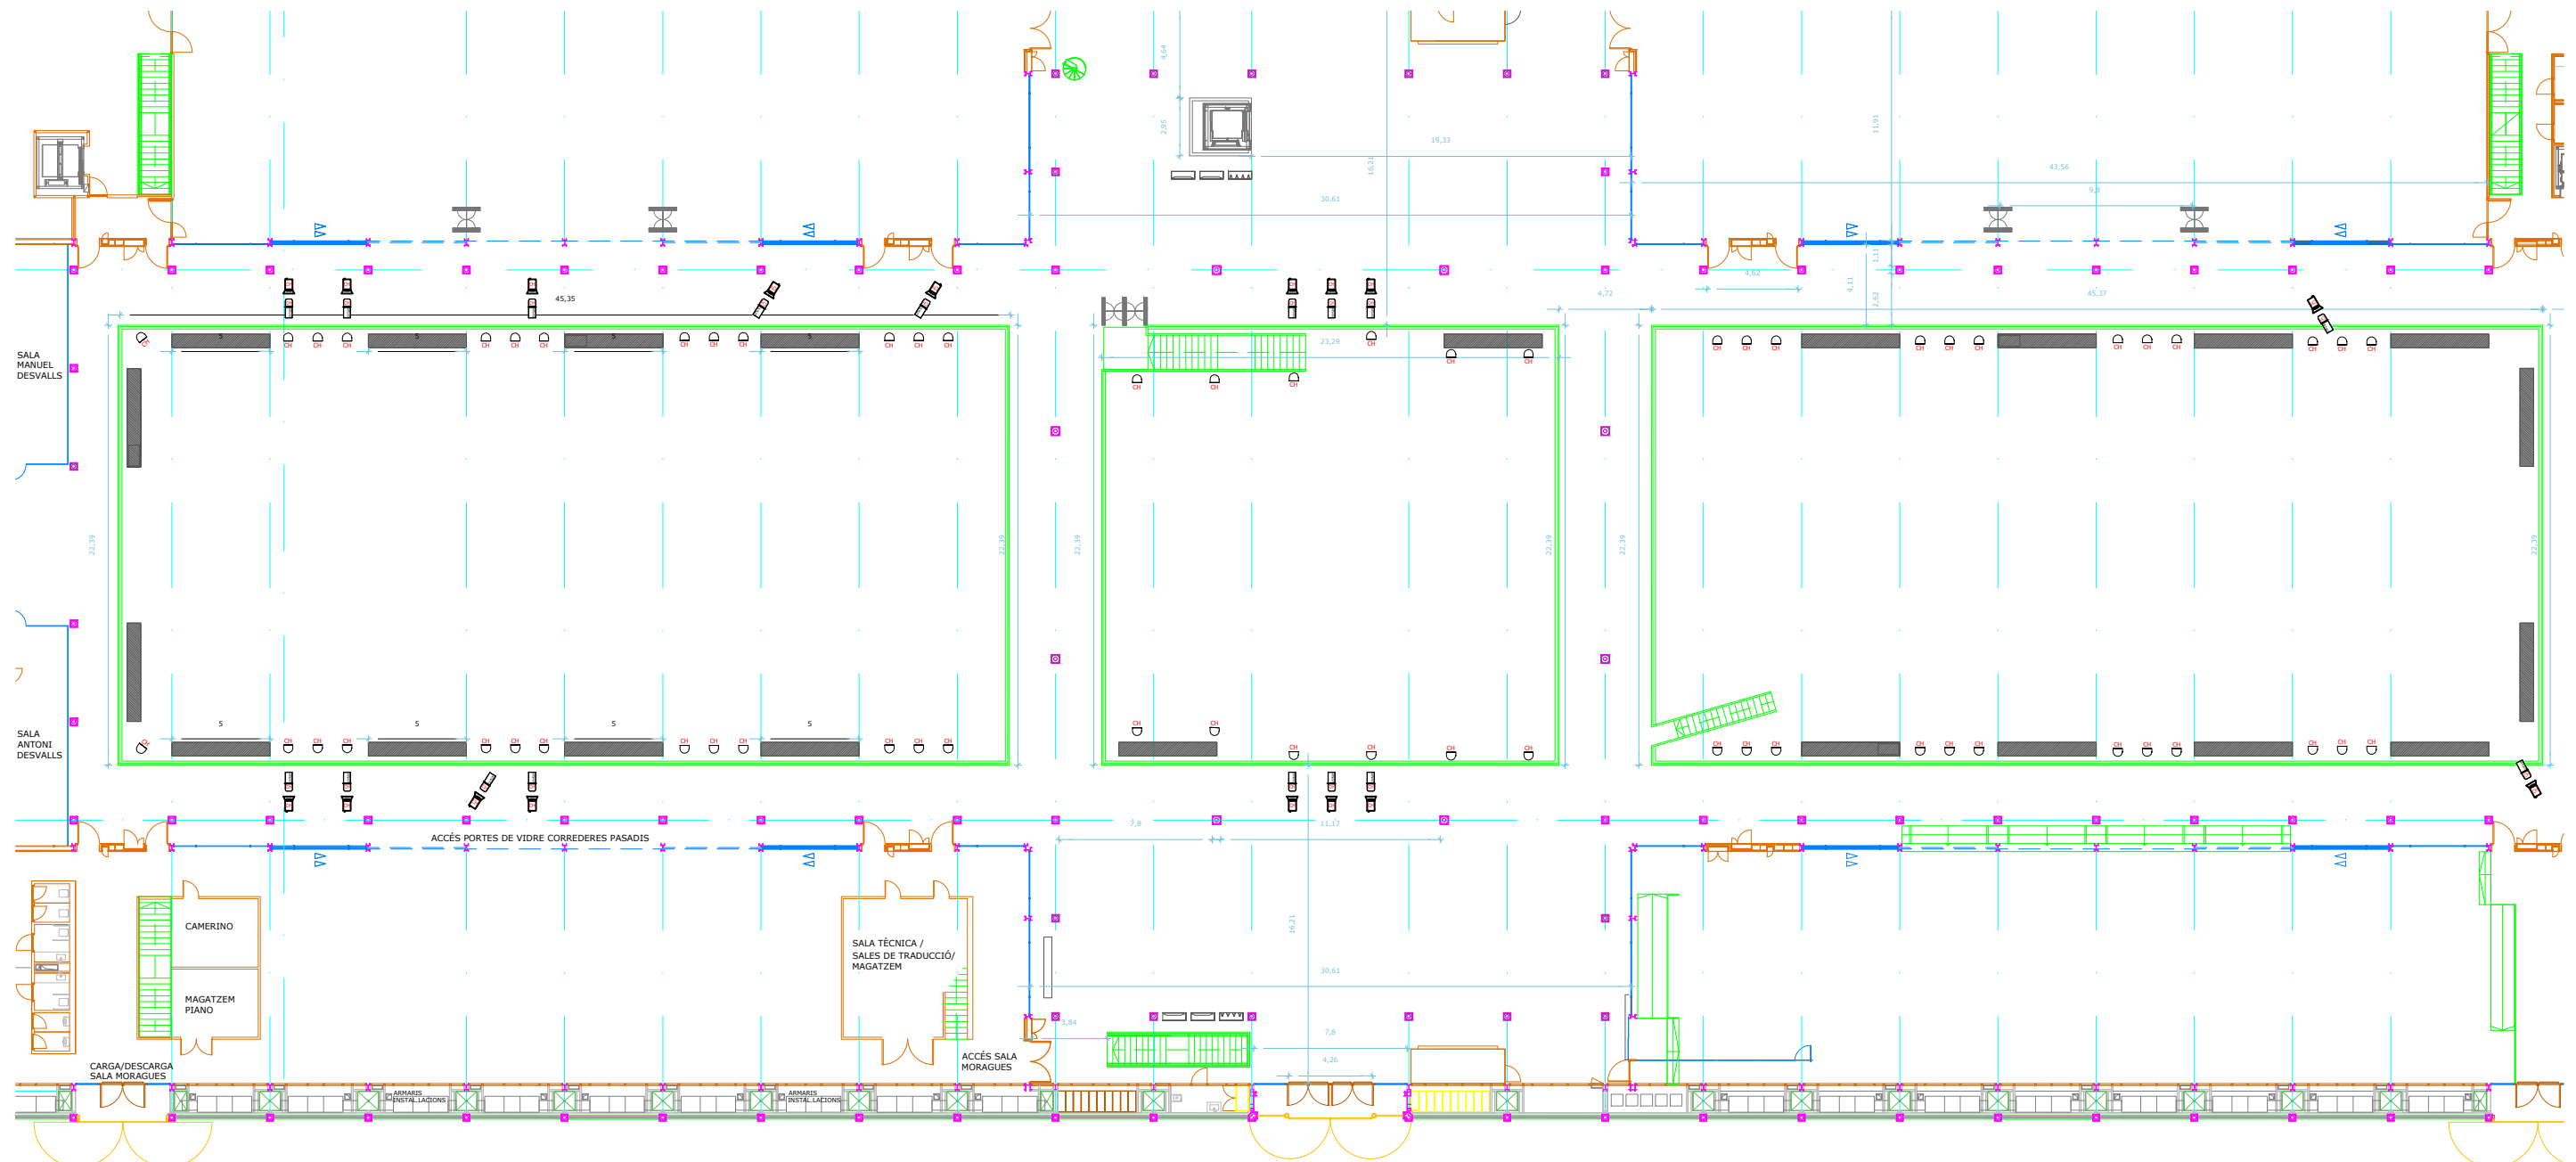

LLEGENDA

LIGHTS -

CONVENIONAL
17 PC 1KW RJ
17 RET 1KW RJ 25°-50°

LED
63 PAR LED RUSH
(Per fer color a tot l'espai

tmb pensavem substituir els rush per wash SGM Q8,
però hauriem de saber quants per zona per cobrir
bé l'espai)

- 17 CARRERS/TRIPODE 3M
(1 foco sol pot ser tripode, més
- 1 foco carrer)
- 24ch dimmer
- Splitters
- Cable dmx i corrent necessari
- Control a la mateixa planta -1