


9 NOUS REALISMES | DHUB

Arq. Victoria Garriga Ariño

Aquest document és una còpia autèntica. L'Ajuntament de Barcelona custodia el document i les signatures originals.

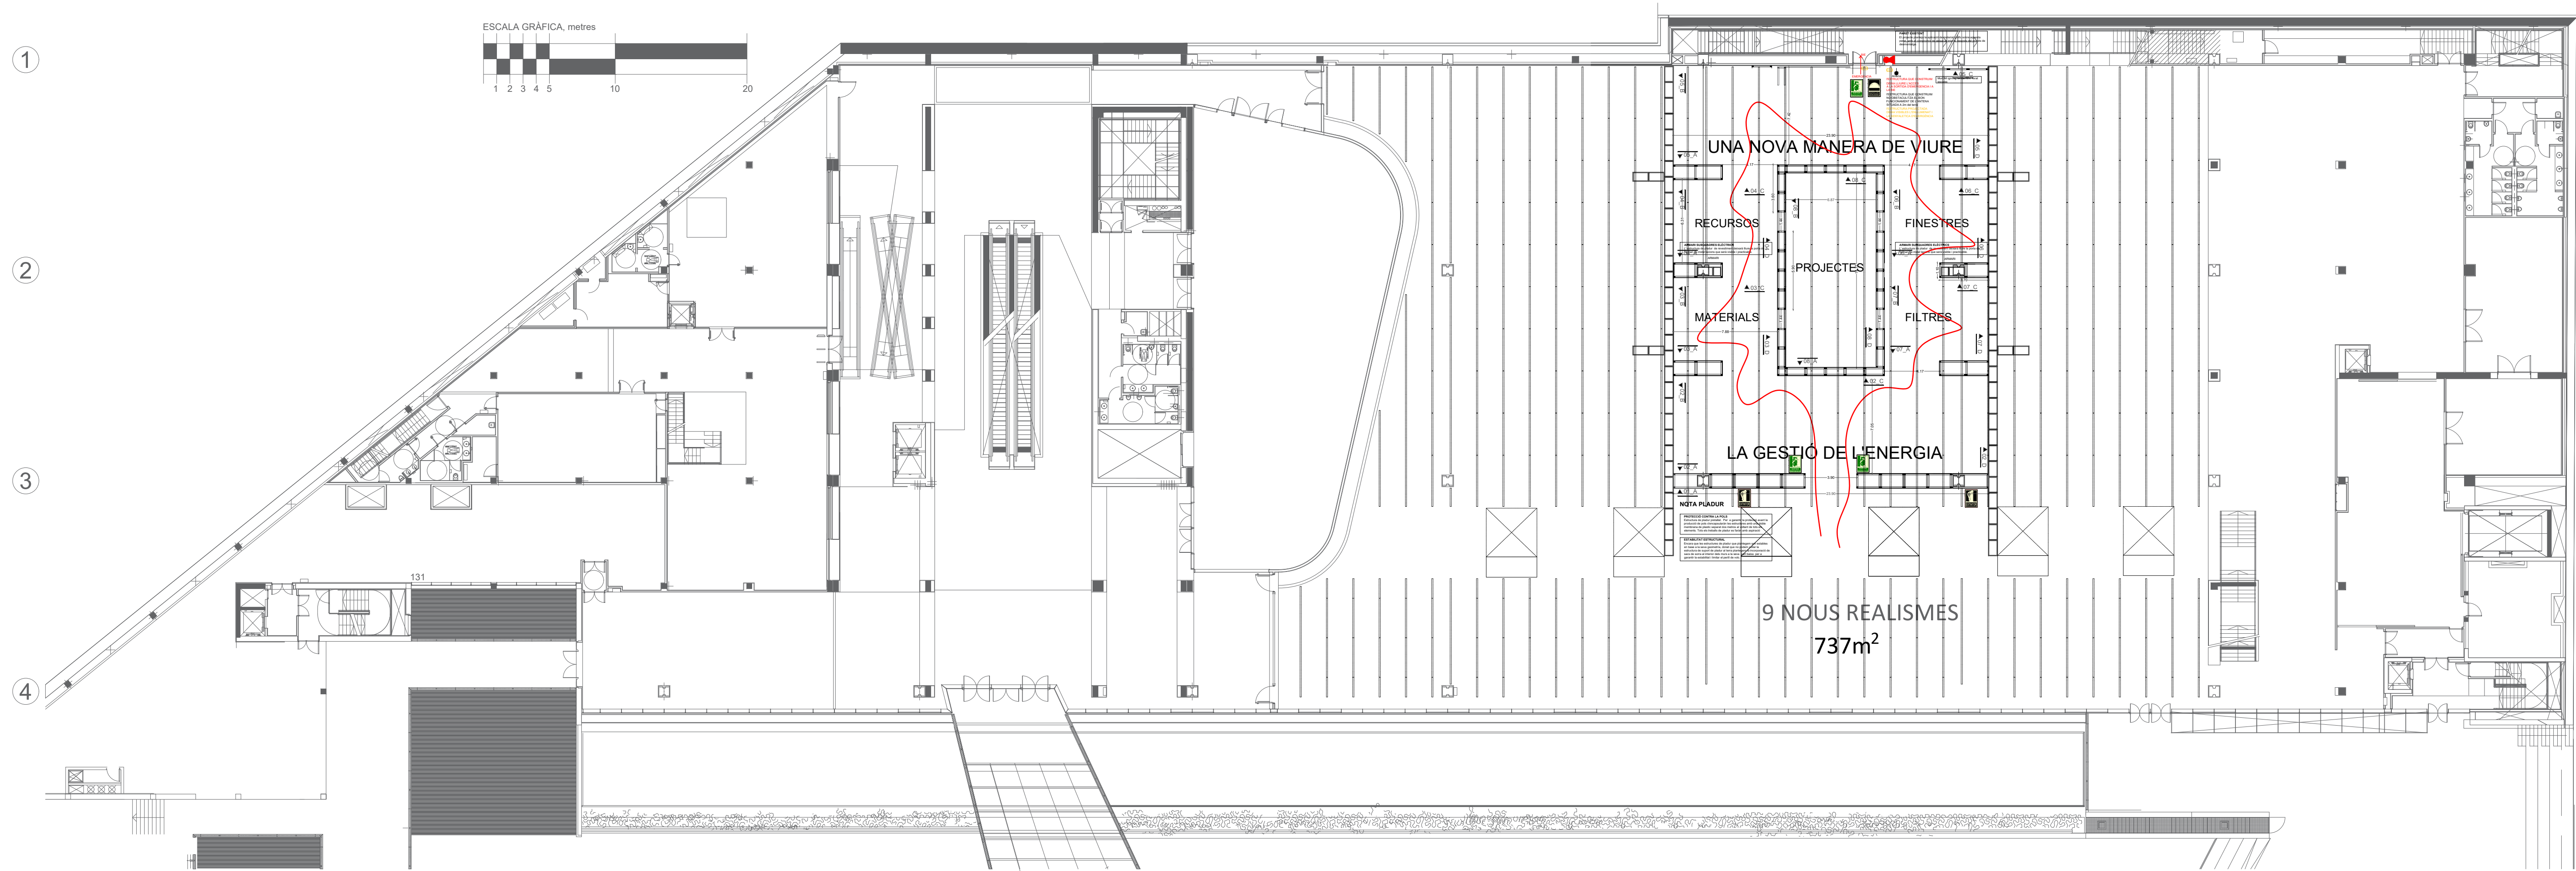

L'empresa adjudicatària verificarà mides i replantejarà el projecte in situ

9 NOUS REALISMES | DHUB

PROMOTOR
DHUB

ARQUITECTES
Arq. Victoria Garriga Ariño
COAC 28338-1

Documentació gràfica
PLANO GENERAL

DATA
13/04/2023


escala - 1.250

9NR.01


PLANTA GENERAL



PLANTA ELECTRICITAT/IL·LUMINACIÓ

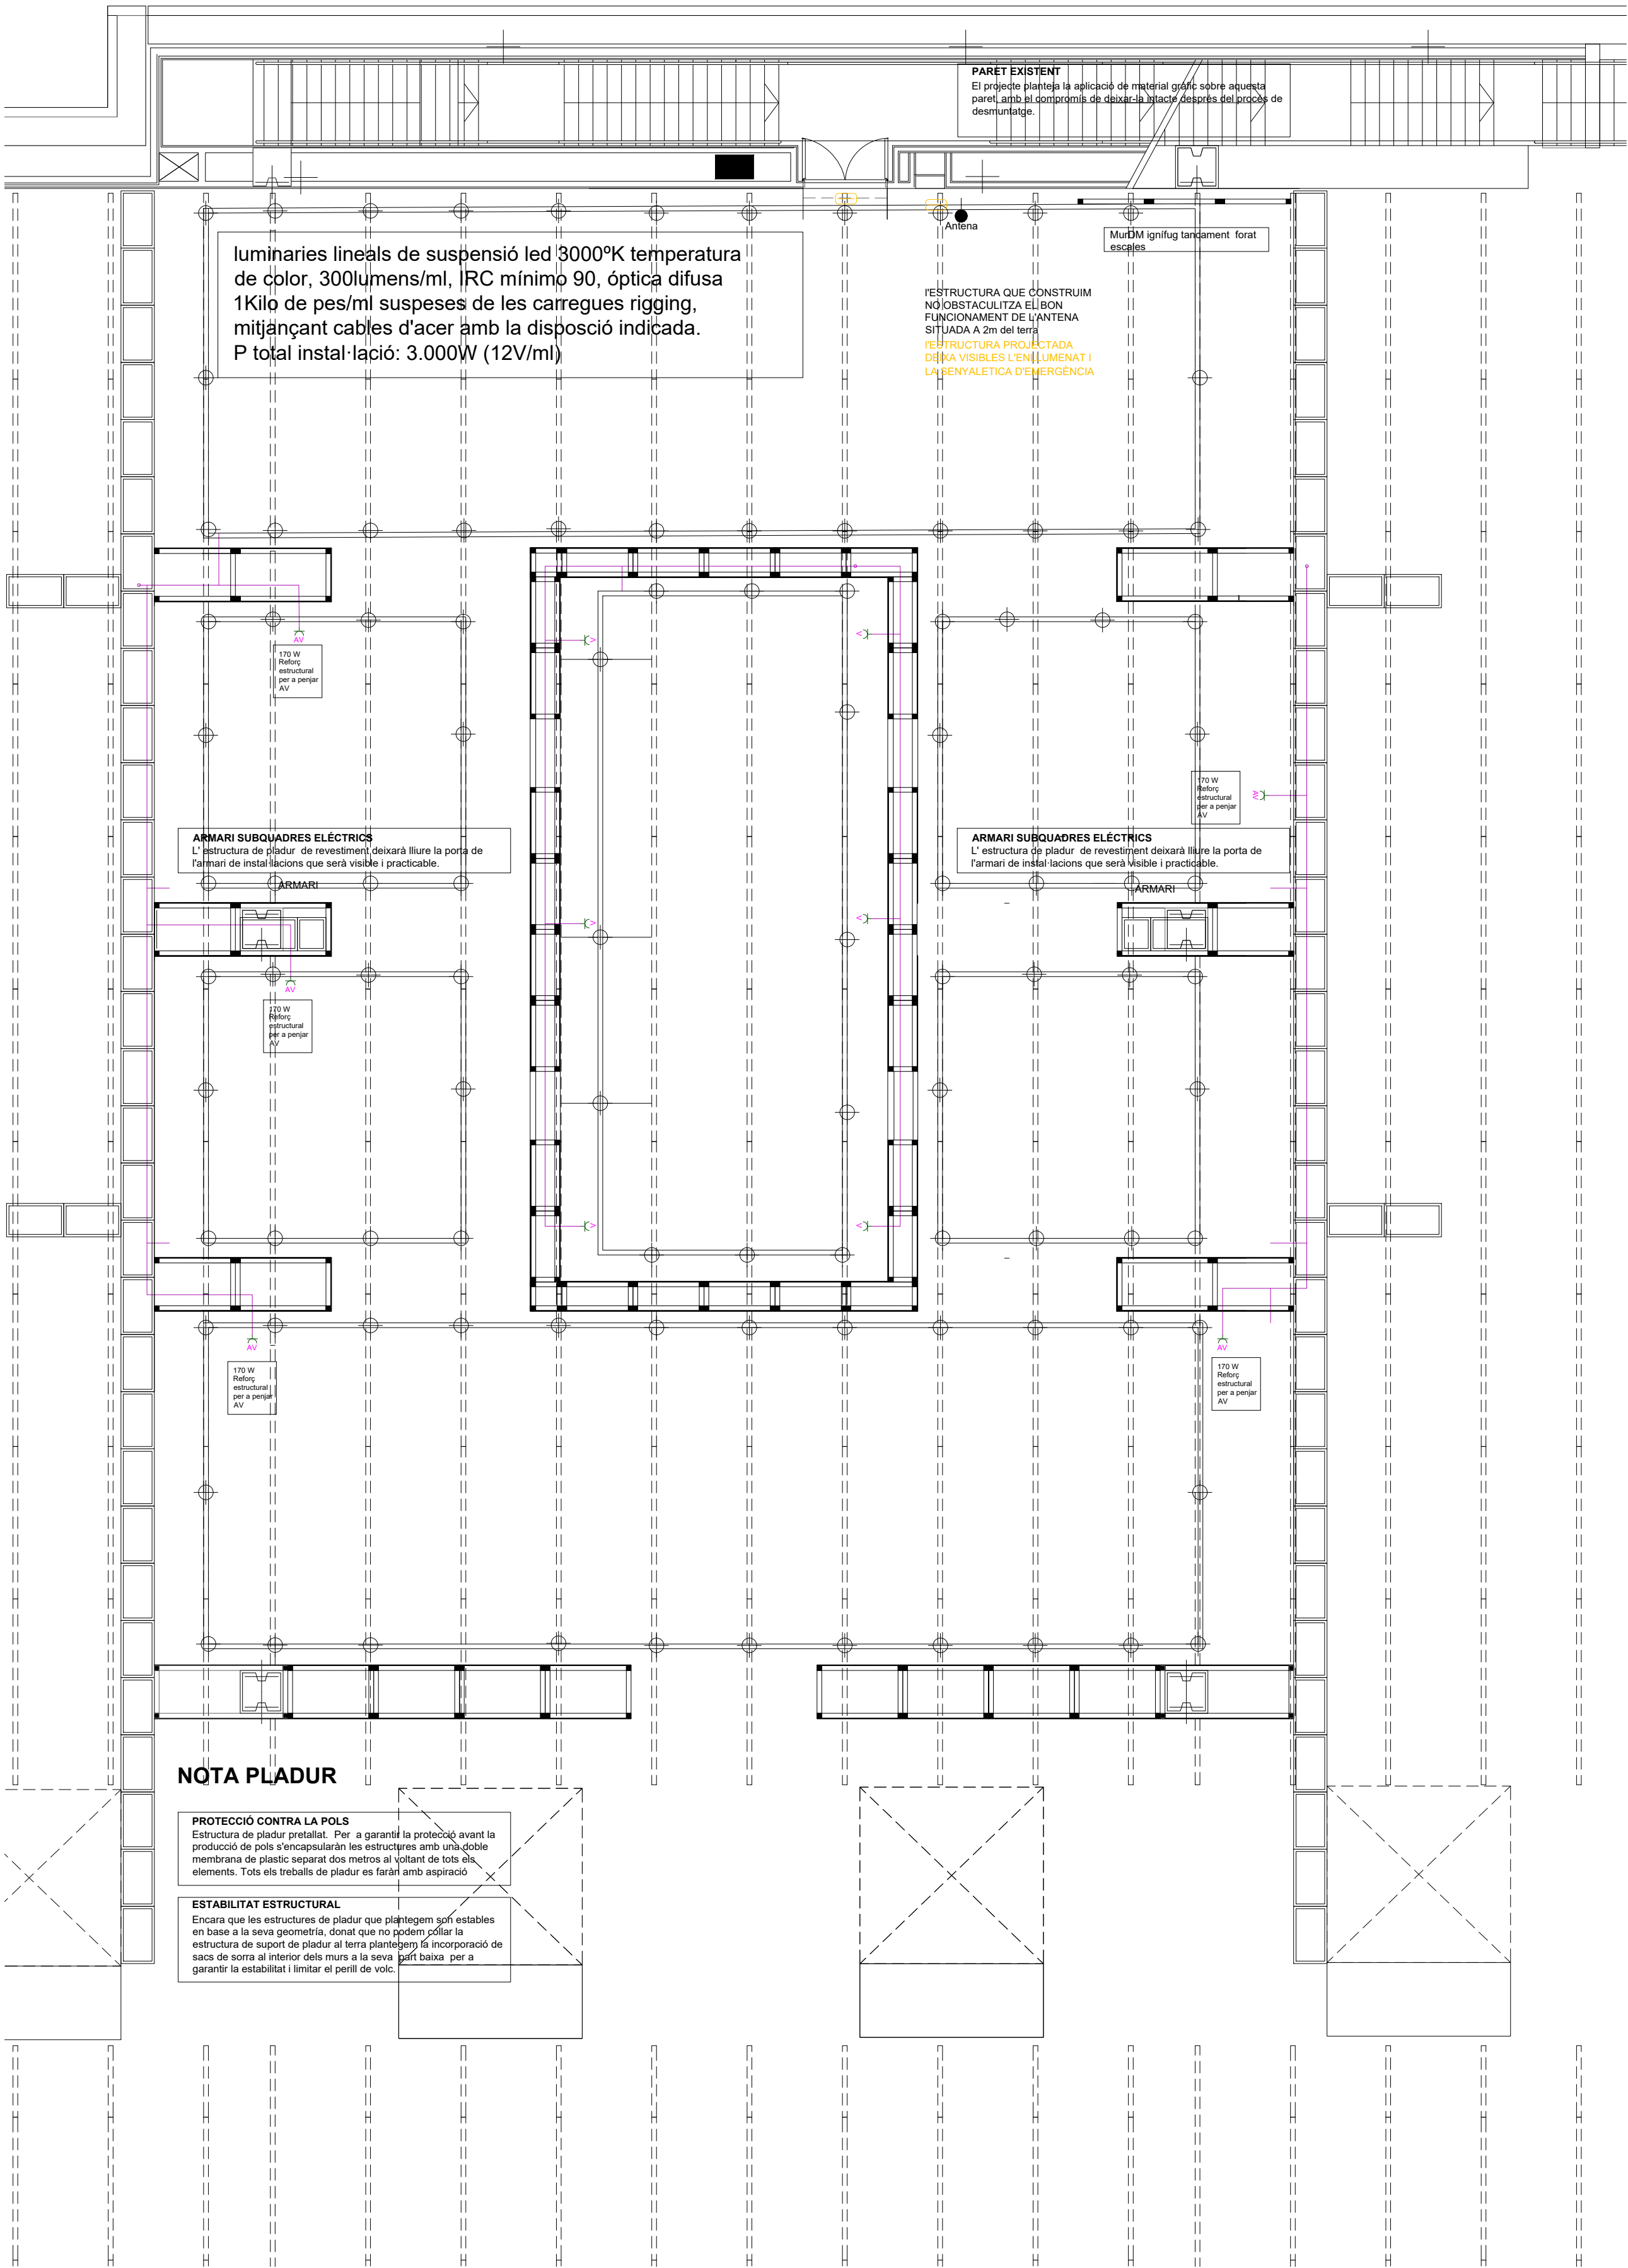


PLANTA EVCUACIÓ

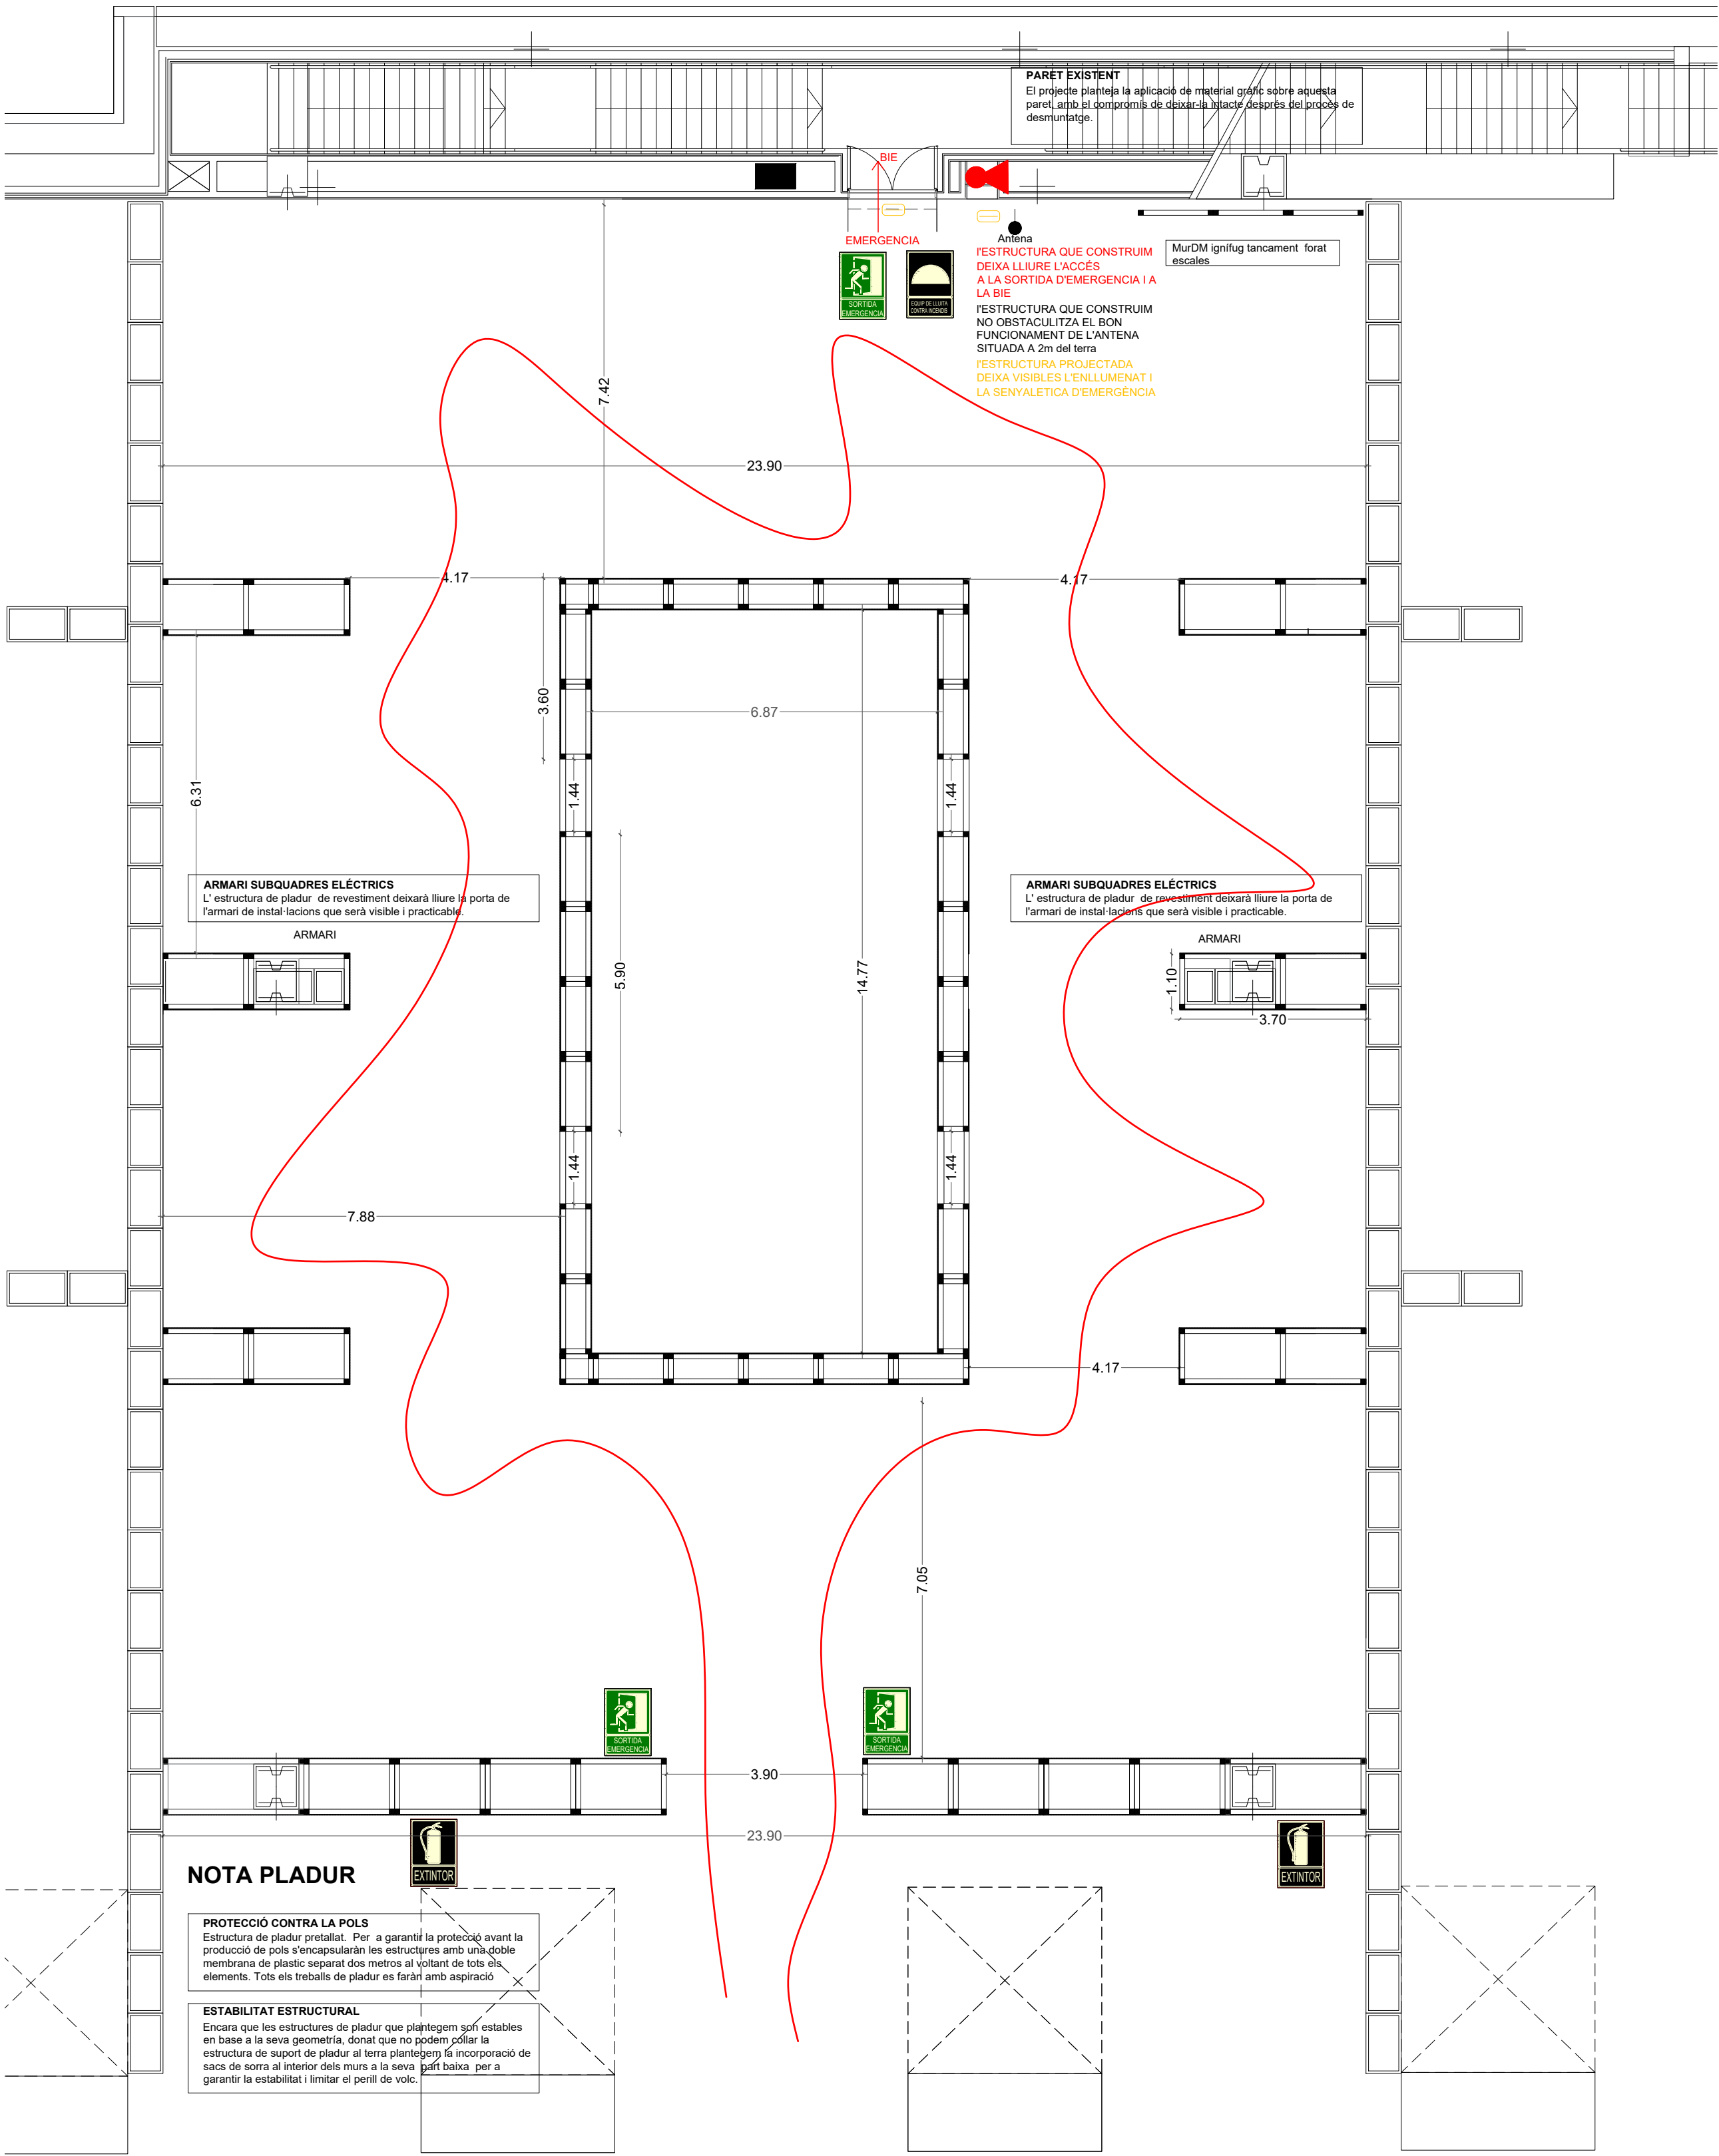


L'empresa adjudicatària verificarà mides i replantejarà el projecte in situ

1. VITRINES MATERIALS

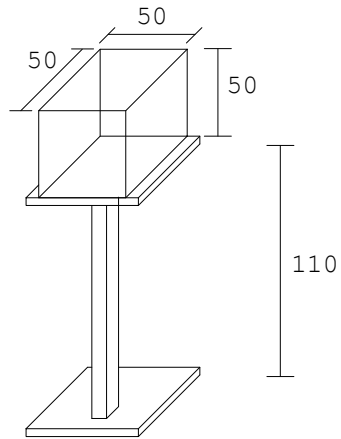


Vitrina de 50x50x50
de metracrilat
amb suport d'acer
galvanitzat
5 vitrines


2. TAULES EXPOSITORES

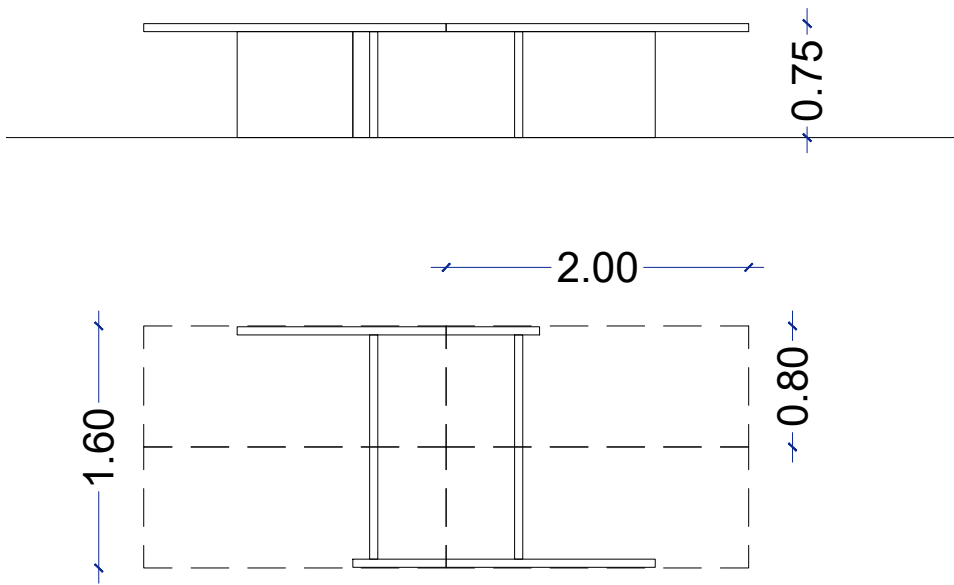


3. BANC

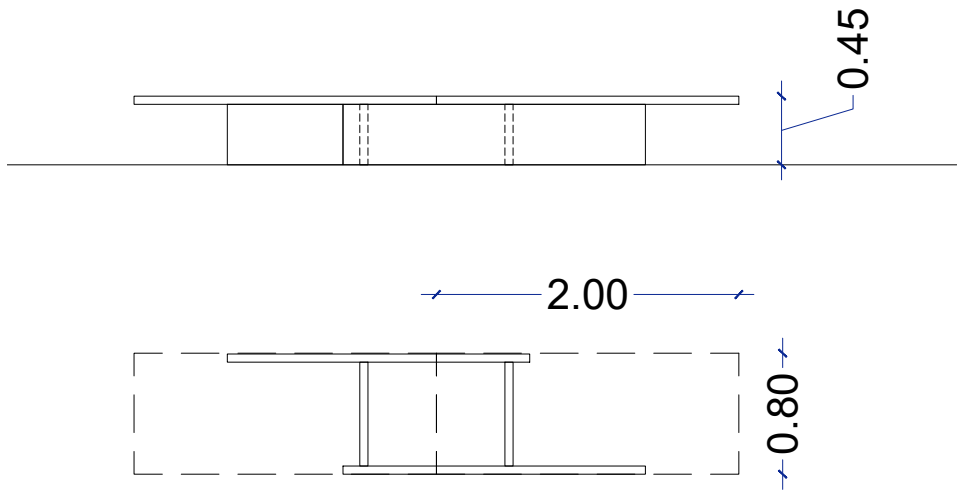

4. PRESTATGERIA RECURSOS

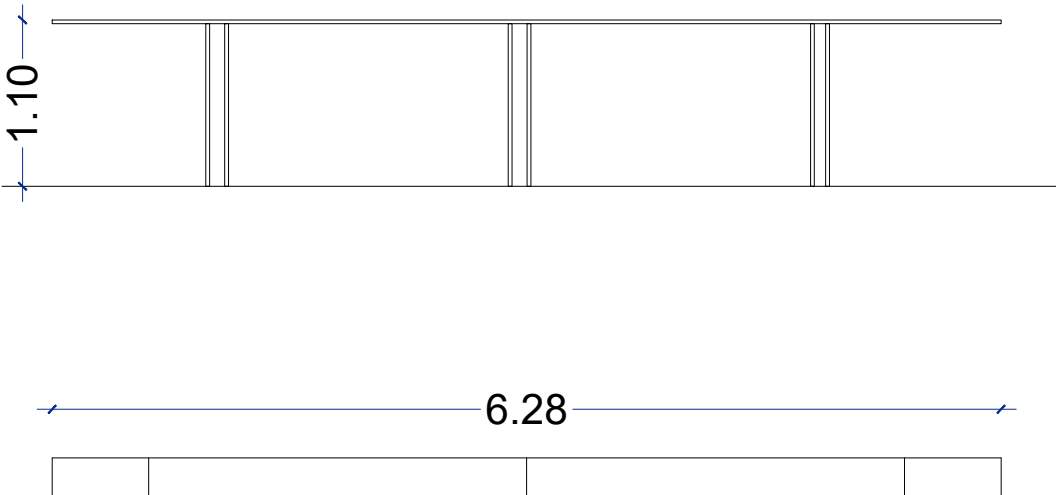

5. SUPORT EXPOSITIU PLANTES

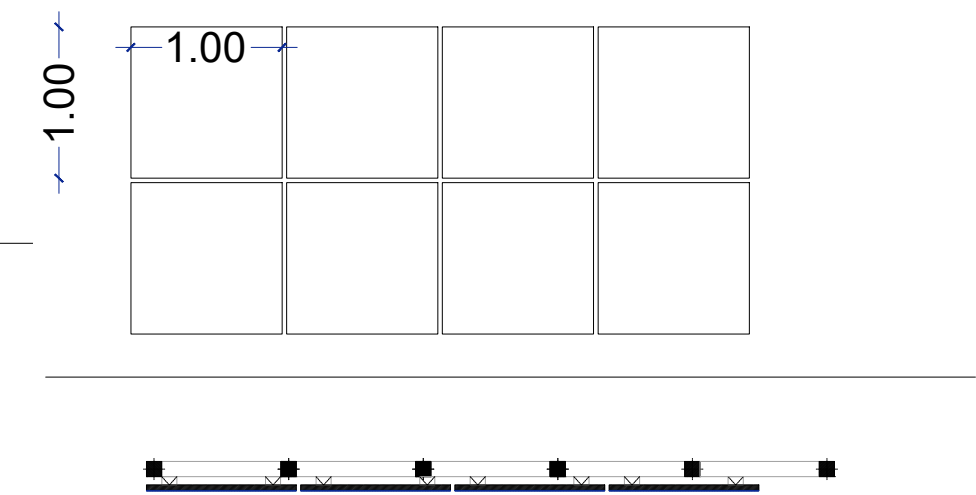


6. CADIRA

LLISTAT D'ELEMENTS

1 14 Panells pladur 260x150cm


2 Porta corredera suspesa sobre guia d'acer galvanitzat formada per un marc d'acer galvanitzat de 5cmx5cm i malla de triple torsió 390cmx250cm. Es tancarà amb un candau amb clau.

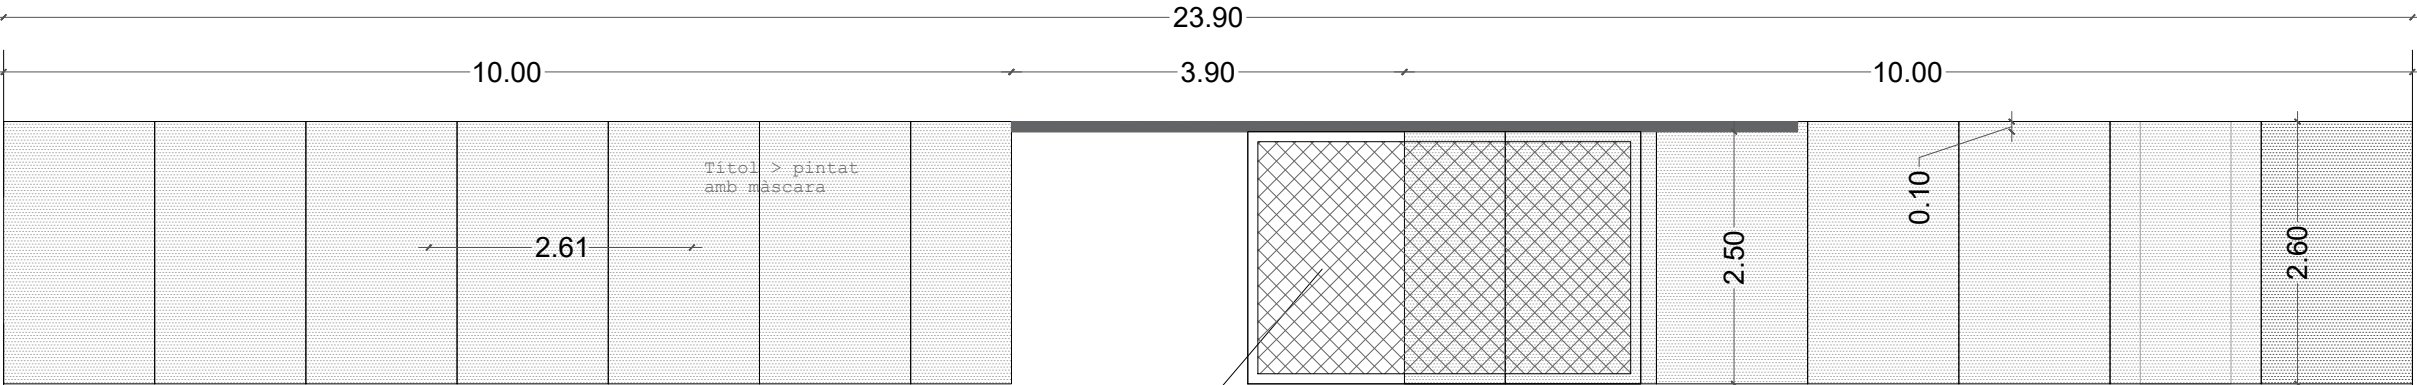

01_A
ALÇAT PANELL ENTRADA



01_A
ALÇAT ESTRUCTURA ENTRADA

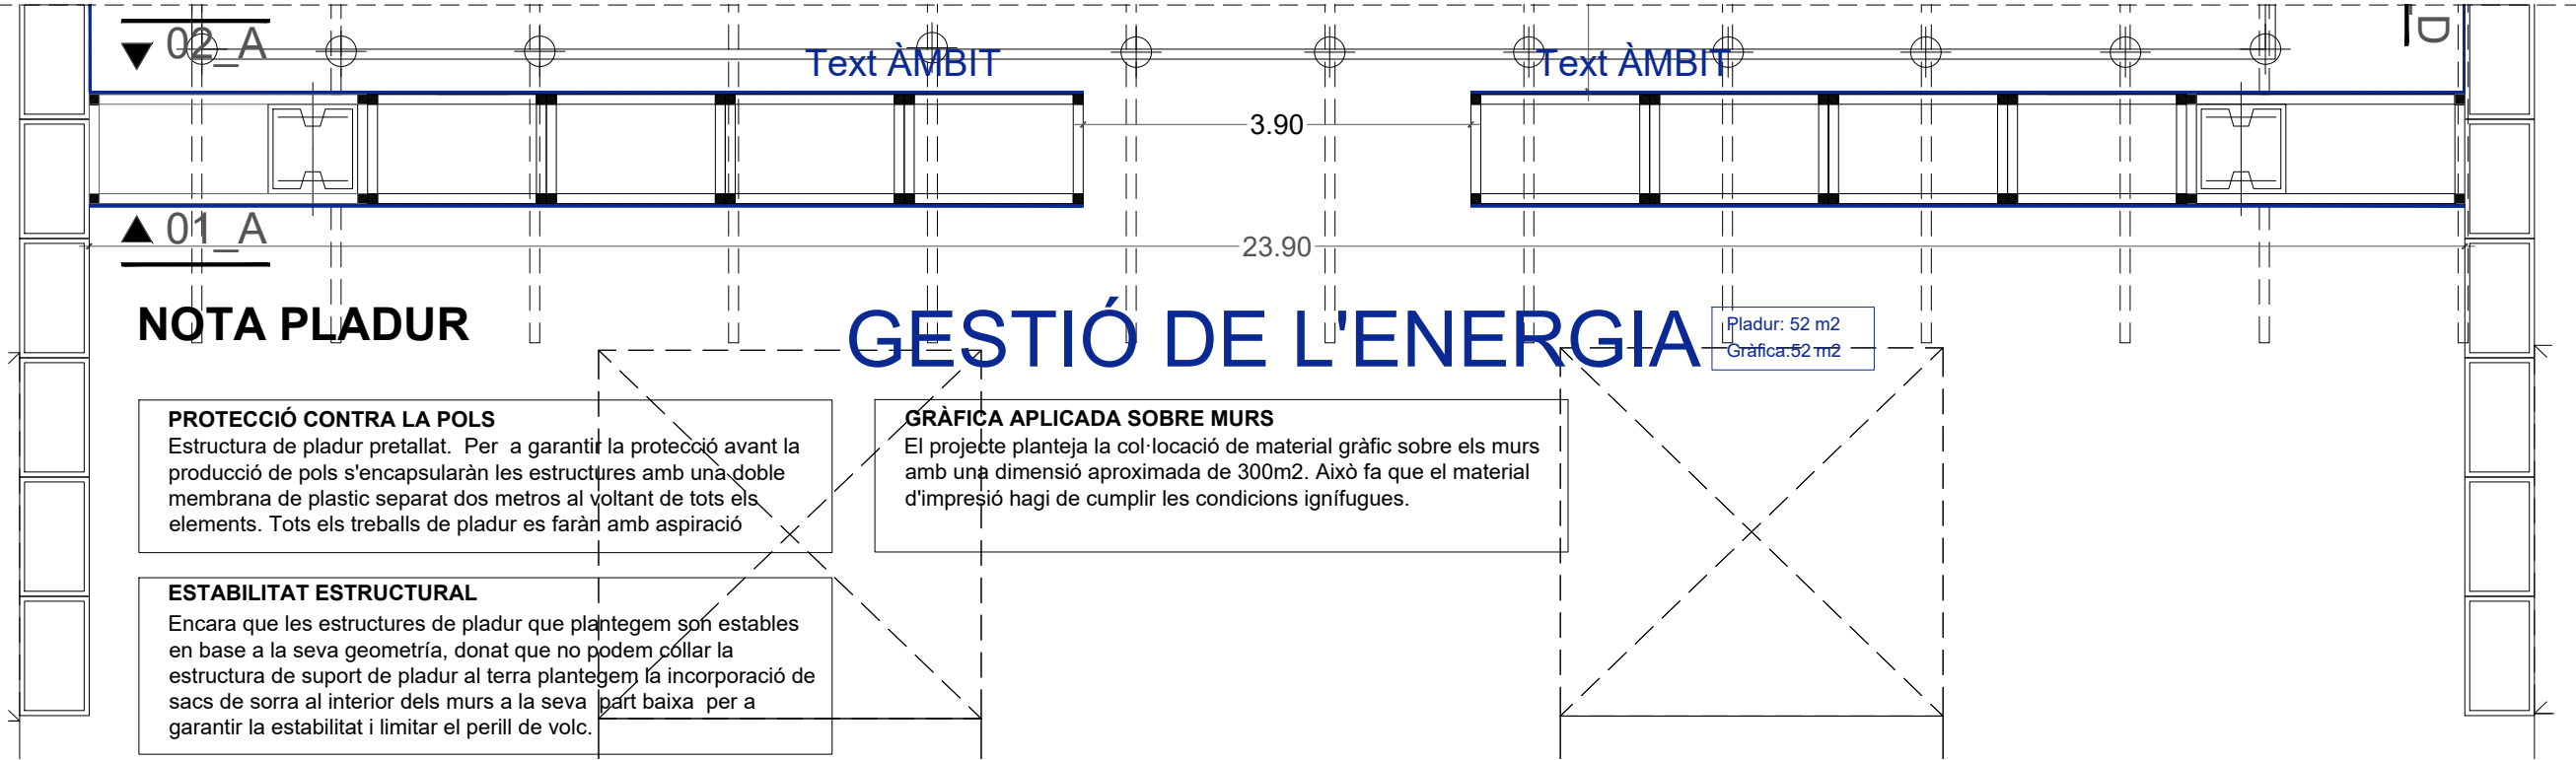

NOTA PLADUR

PROTECCIÓ CONTRA LA POLS
Estructura de pladur pretallat. Per a garantir la protecció avant la producció de pols s'encapsularàn les estructures amb una doble membrana de plastic separat dos metres al voltant de tots els elements. Tots els treballs de pladur es faràn amb aspiració

ESTABILITAT ESTRUCTURAL
Encara que les estructures de pladur que plantegem son estables en base a la seva geometria, donat que no podem collar la estructura de suport de pladur al terra plantegem la incorporació de sacs de sorra al interior dels murs a la seva part baixa per a garantir la estabilitat i limitar el perill de volc.

GESTIÓ DE L'ENERGIA

GRÀFICA APLICADA SOBRE MURS
El projecte planteja la col·locació de material gràfic sobre els murs amb una dimensió aproximada de 300m2. Això fa que el material d'impressió hagi de complir les condicions ignífugues.

L'empresa adjudicataria verificarà mides i replantejarà el projecte in situ

GESTIÓ DE L'ENERGIA

LLISTAT D'ELEMENTS

1 luminaries lineals
de suspensió led
3000°K temperatura
de color,
300lumens/ml, IRC
mínimo 90, òptica
difusa 1kg per m/l
suspeses de
les càrregues
rigging amb cables
d'acer. Potencia
total 3000WATT



2 Tabiquería de
pladur amb
perfileria de 45mm i
placa de 15mm a dues
bandes (H.2.60m)
forrant dintells
quan és necessari

3 Panells de gràfica suspena amb paper ofset

4 Cadries plegables
quantita: 8

```
5 Monitor AV
  quantita:2
```

6 Taula de fusta
400x160x70
quantitat: 2

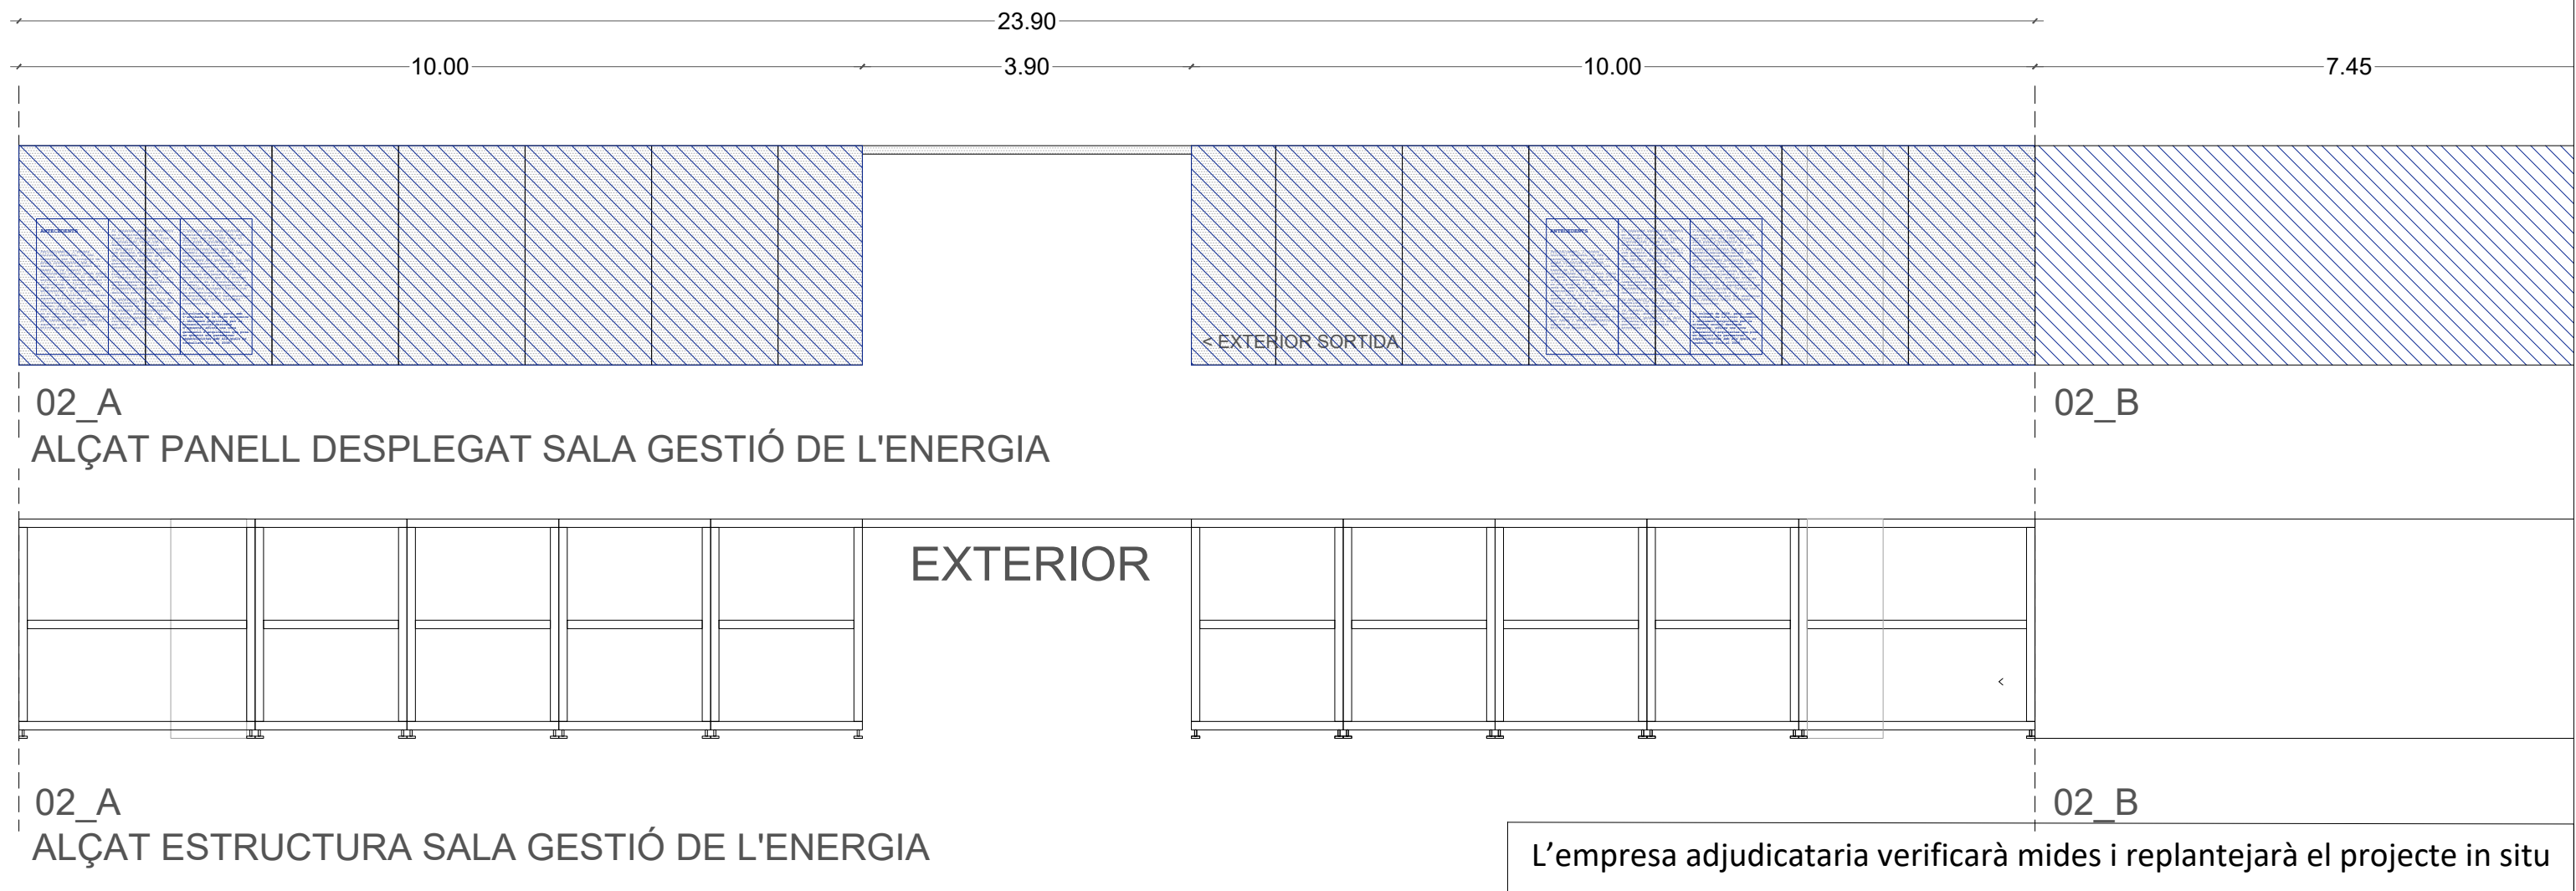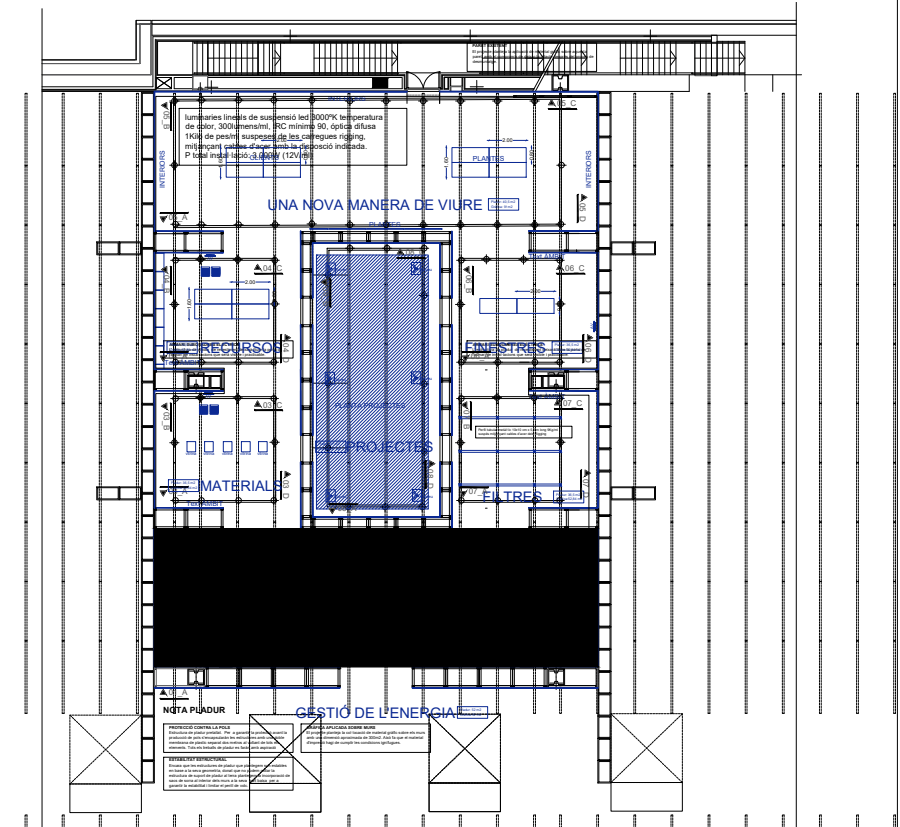

INTRO GESTIÓ DE L'ENERGIA

LLISTAT D'ELEMENTS




- 1 luminaries lineals de suspensió led 3000°K temperatura de color, 300lumens/ml, IRC mínim 90, òptica difusa 1kg per m/1 suspeses de les càrregues rigging amb cables d'acer. Potencia total 3000WATT

2 Tabiqueria de pladur amb perfil·leria de 45mm i placa de 15mm a dues bandes (H.2.60m) forrant dintells quan és necessari
- 3 Panells de gràfica suspesa amb paper ofset

4 Cadries plegables quantita: 8

5 Monitor AV quantita:2

6 Taula de fusta 400x160x70 quantitat: 2

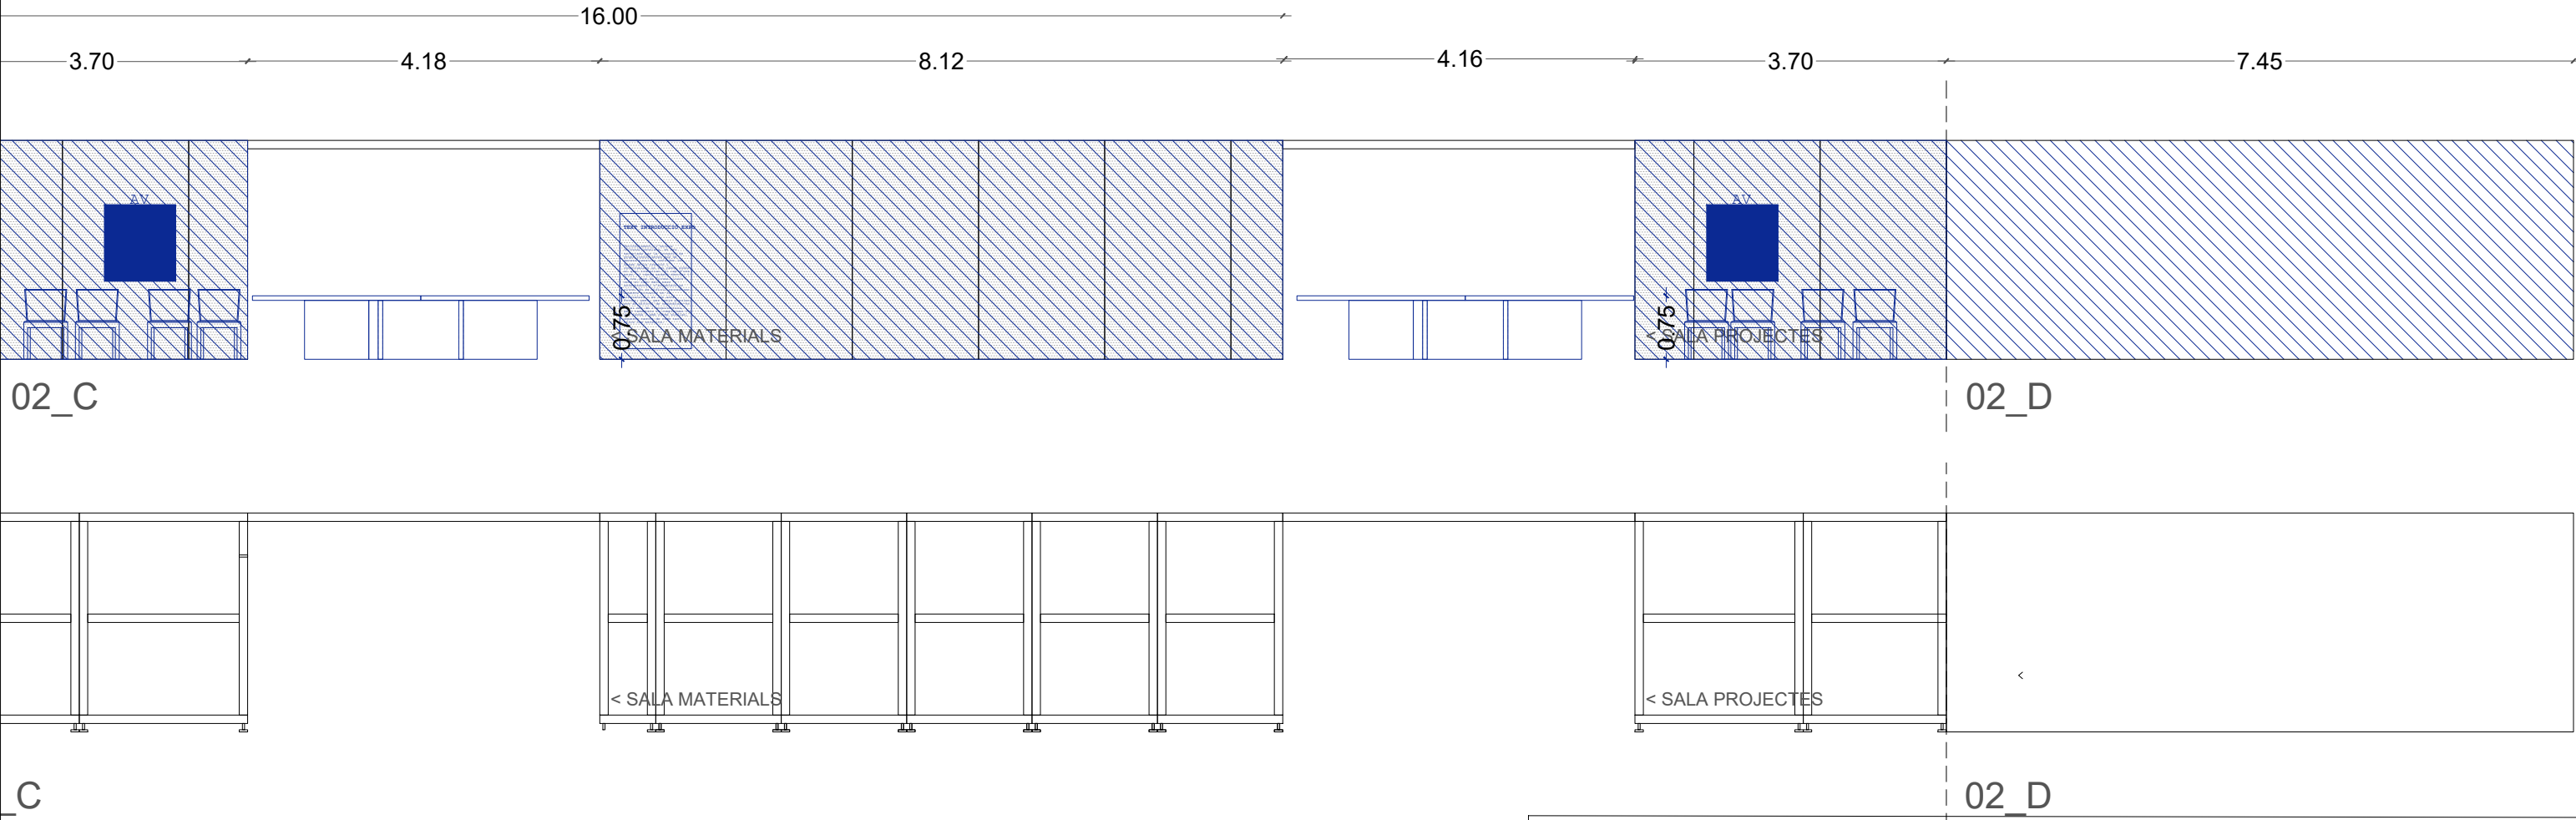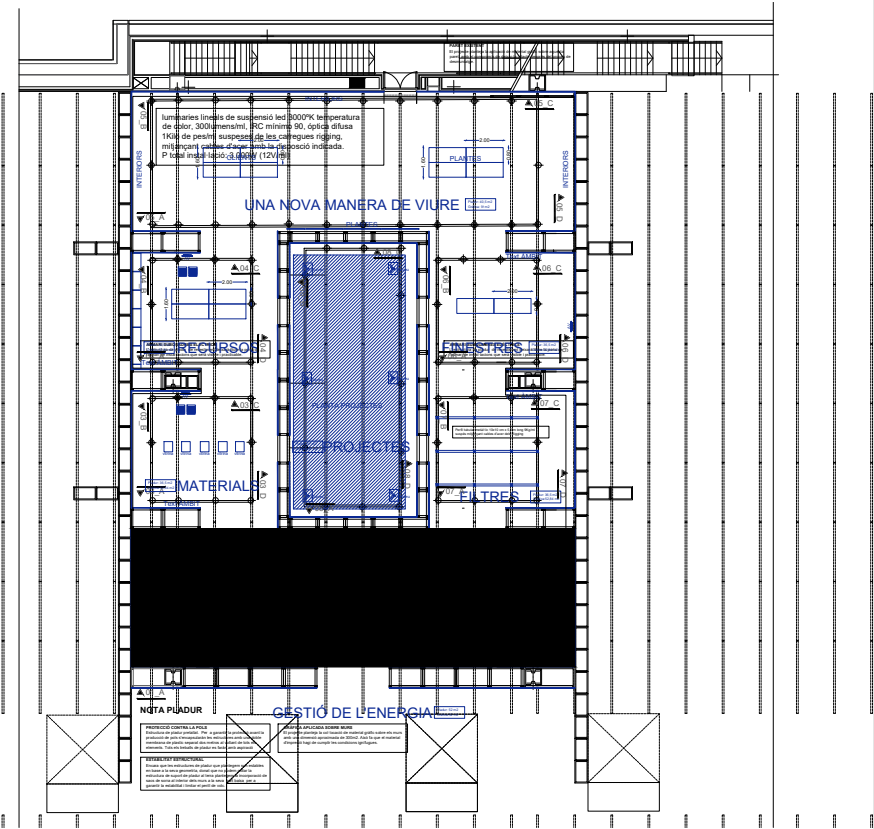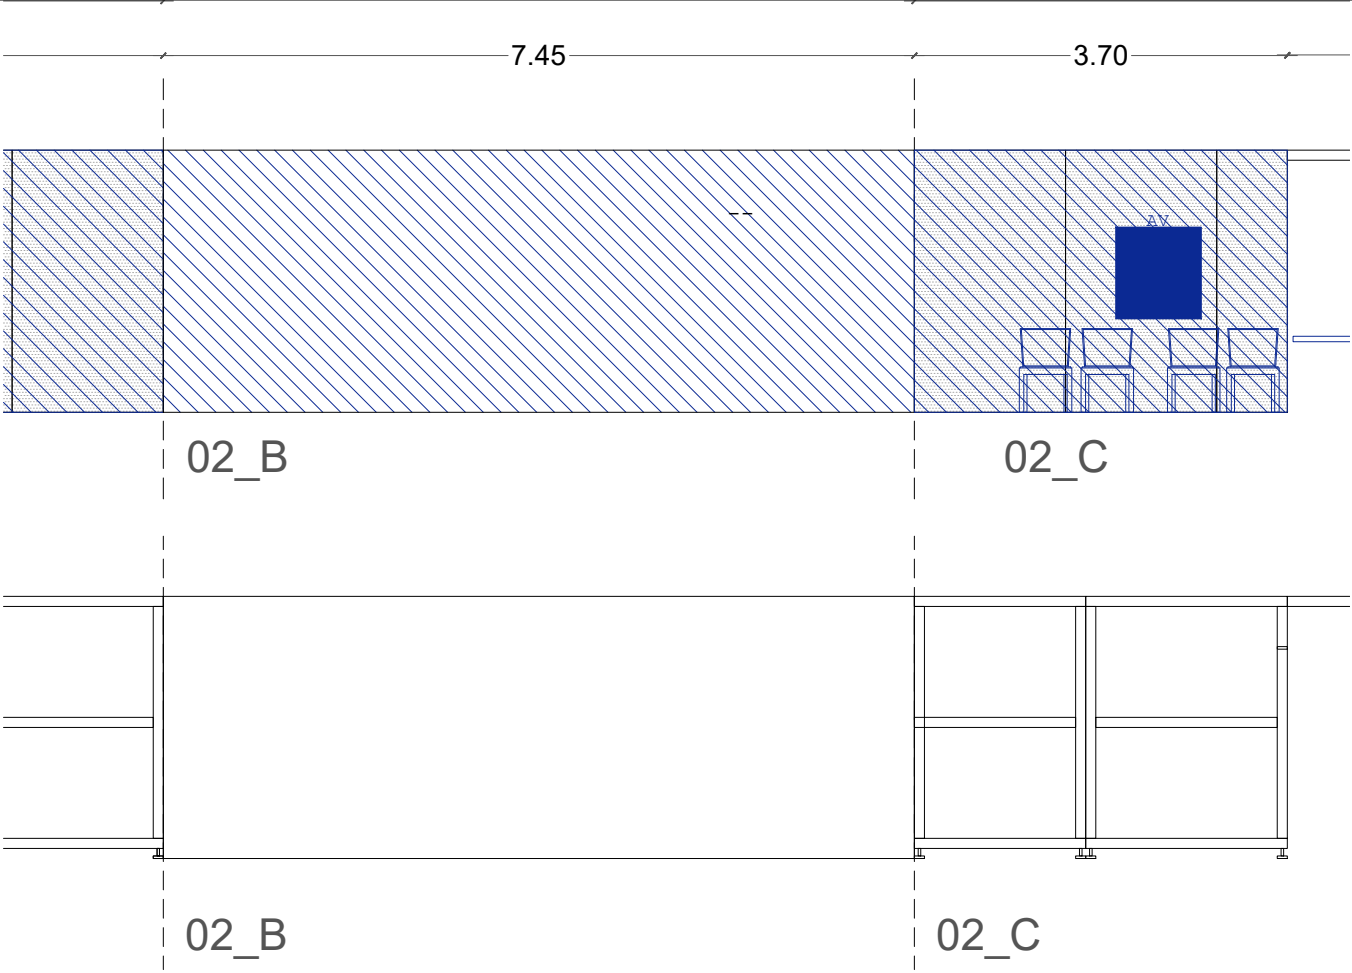

L'empresa adjudicatària verificarà mides i replantejarà el projecte in situ

MATERIALS

LLISTAT D'ELEMENTS

- 1

luminaries lineals de suspensió led 3000°K temperatura de color, 300lumens/ml, IRC mínim 90, òptica difusa 1kg per m/l suspeses de les càrregues rigging amb cables d'acer. Potència total 3000WATT
- 2



Tabiqueria de pladur amb perfil·leria de 45mm i placa de 15mm a dues bandes (H.2.60m) forrant dintells quan és necessari
- 3

Panells de gràfica suspesa amb paper ofset
- 4

Cadries plegables quantita: 2
- 5

Monitor AV quantita:1
- 6

Vitrina de 50x50x50 de metracrilat amb suport d'acer galvanitzat 5 vitrines

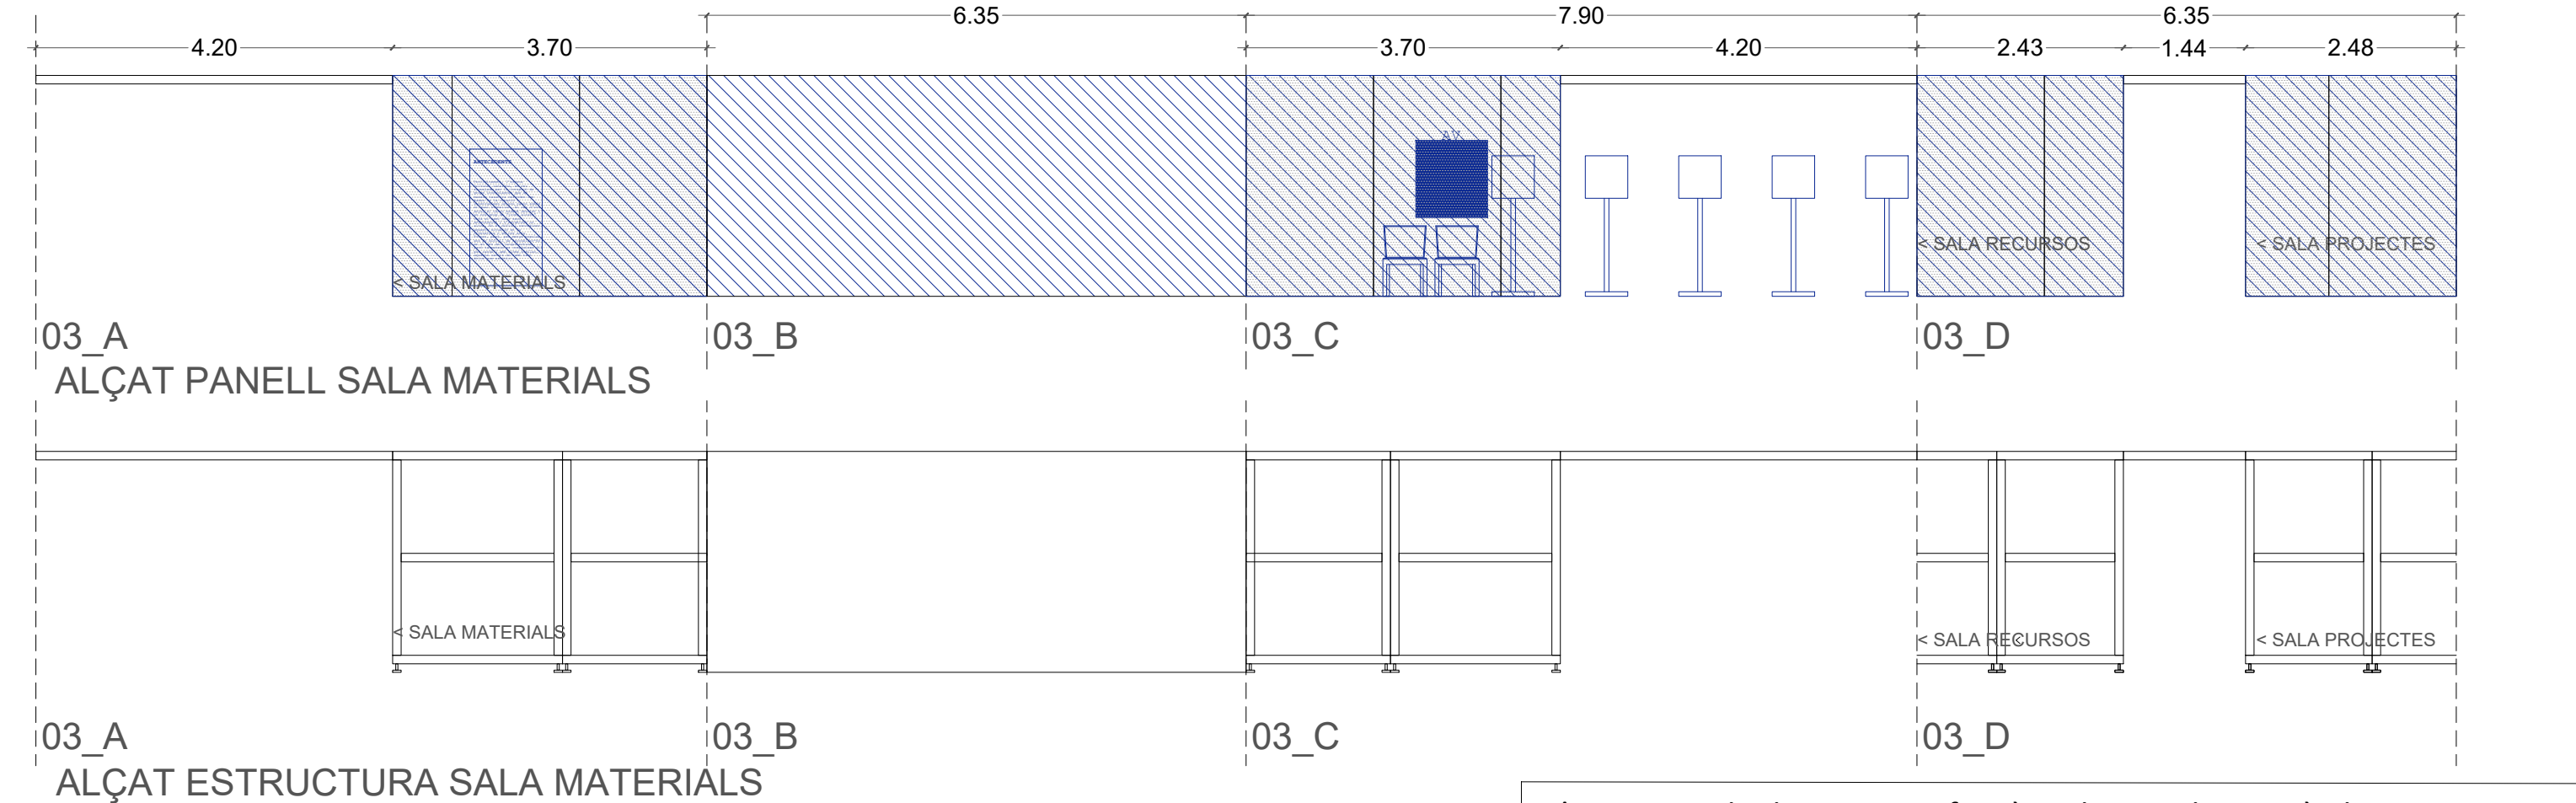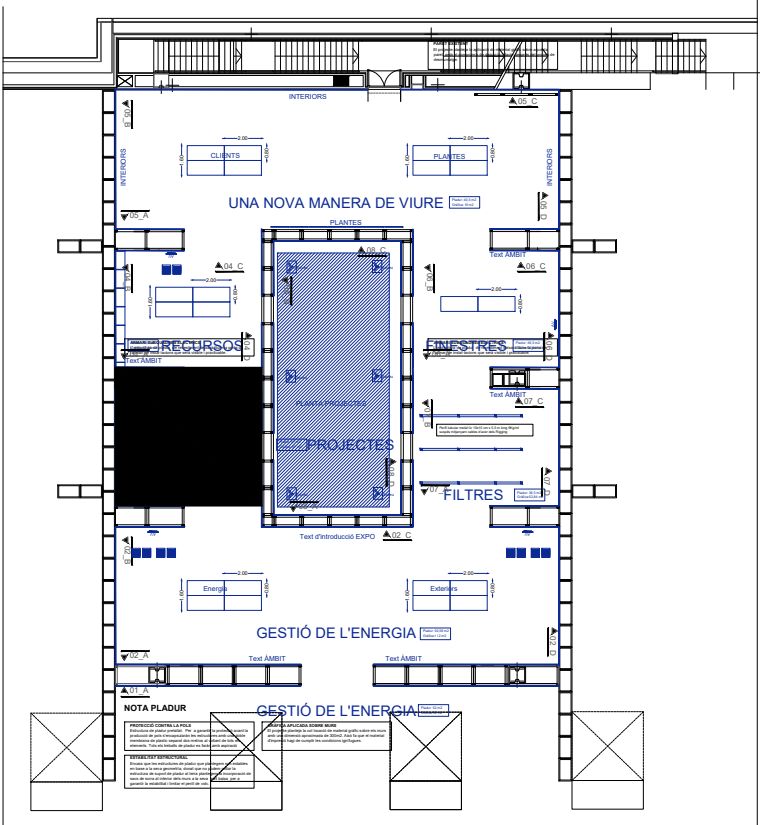

L'empresa adjudicatària verificarà mides i replantejarà el projecte in situ

RECURSOS

LLISTAT D'ELEMENTS

- 1

luminaries lineals de suspensió led 3000°K temperatura de color, 300lumens/ml, IRC mínimo 90, òptica difusa 1kg per m/1 suspeses de les càrregues rigging amb cables d'acer. Potencia total 3000WATT
- 2



Tabiqueria de pladur amb perfil·leria de 45mm i placa de 15mm a dues bandes (H.2.60m) forrant dintells quan és necessari
- 3

Panells de gràfica suspesa amb paper ofset
- 4

Cadries plegables quantita: 2
- 5

Monitor AV quantita:1
- 6

Taula de fusta 400x160x70 quantitat: 1

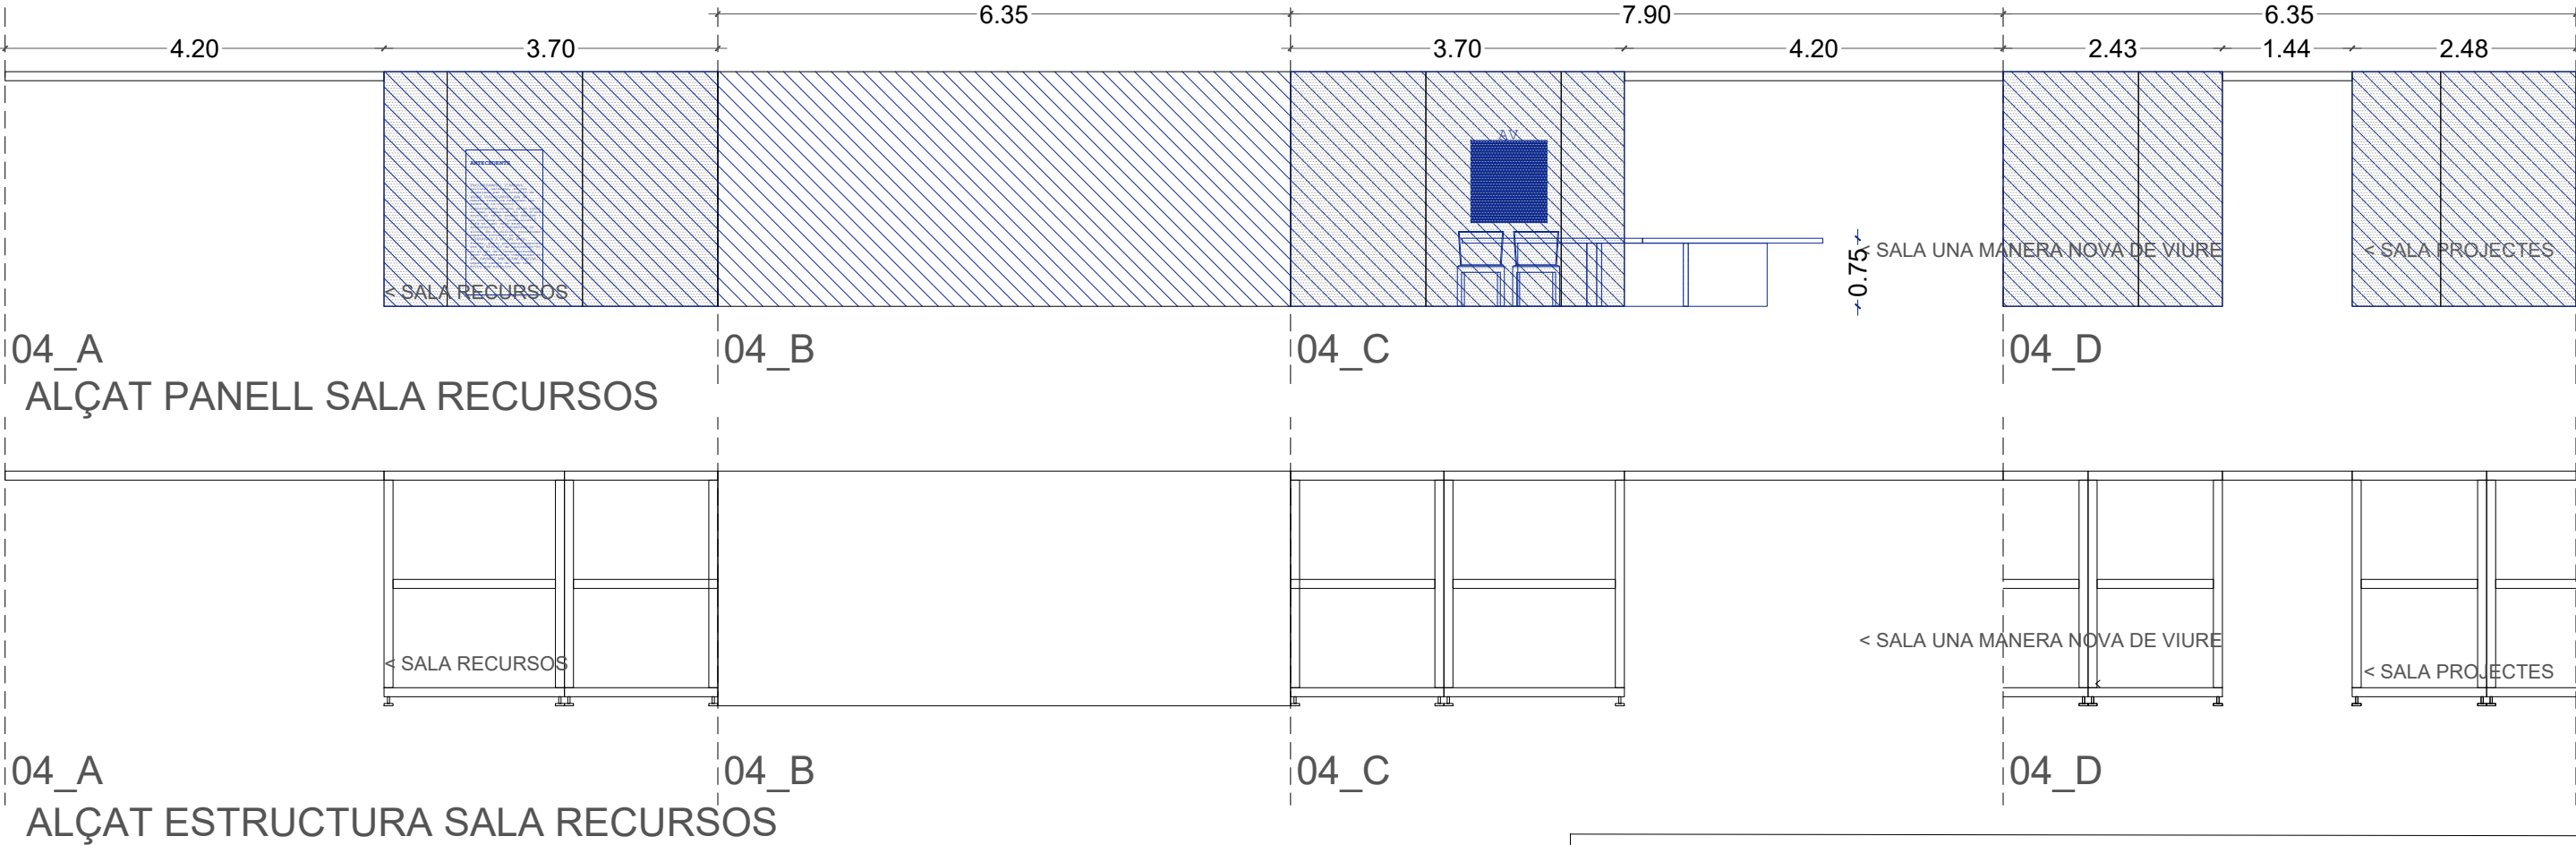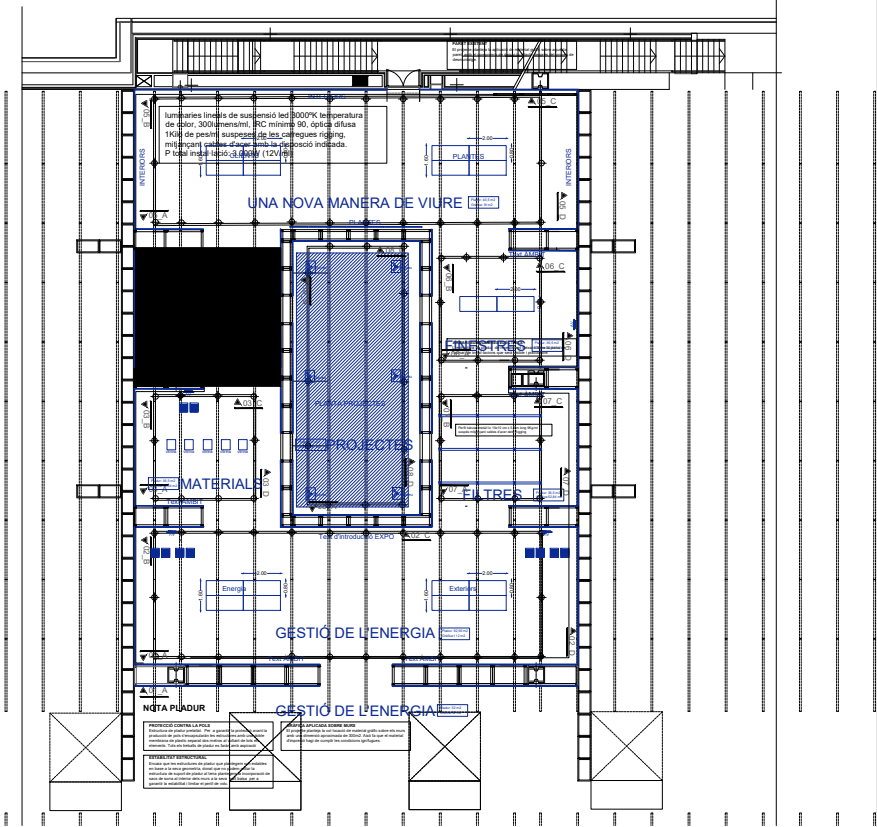

L'empresa adjudicatària verificarà mides i replantejarà el projecte in situ

UNA NOVA MANERA DE VIURE

LLISTAT D'ELEMENTS



- 1

luminaries lineals de suspensió led 3000°K temperatura de color, 300lumens/ml, IRC mínim 90, òptica difusa 1kg per m/l suspeses de les càrregues rigging amb cables d'acer. Potencia total 3000WATT
- 2

Tabiquería de pladur amb perfil·leria de 45mm i placa de 15mm a dues bandes (H.2.60m) forrant dintells quan és necessari
- 3

Panells de gràfica suspesa amb paper ofset
- 4

Taula de fusta 400x160x70 quantitat: 2

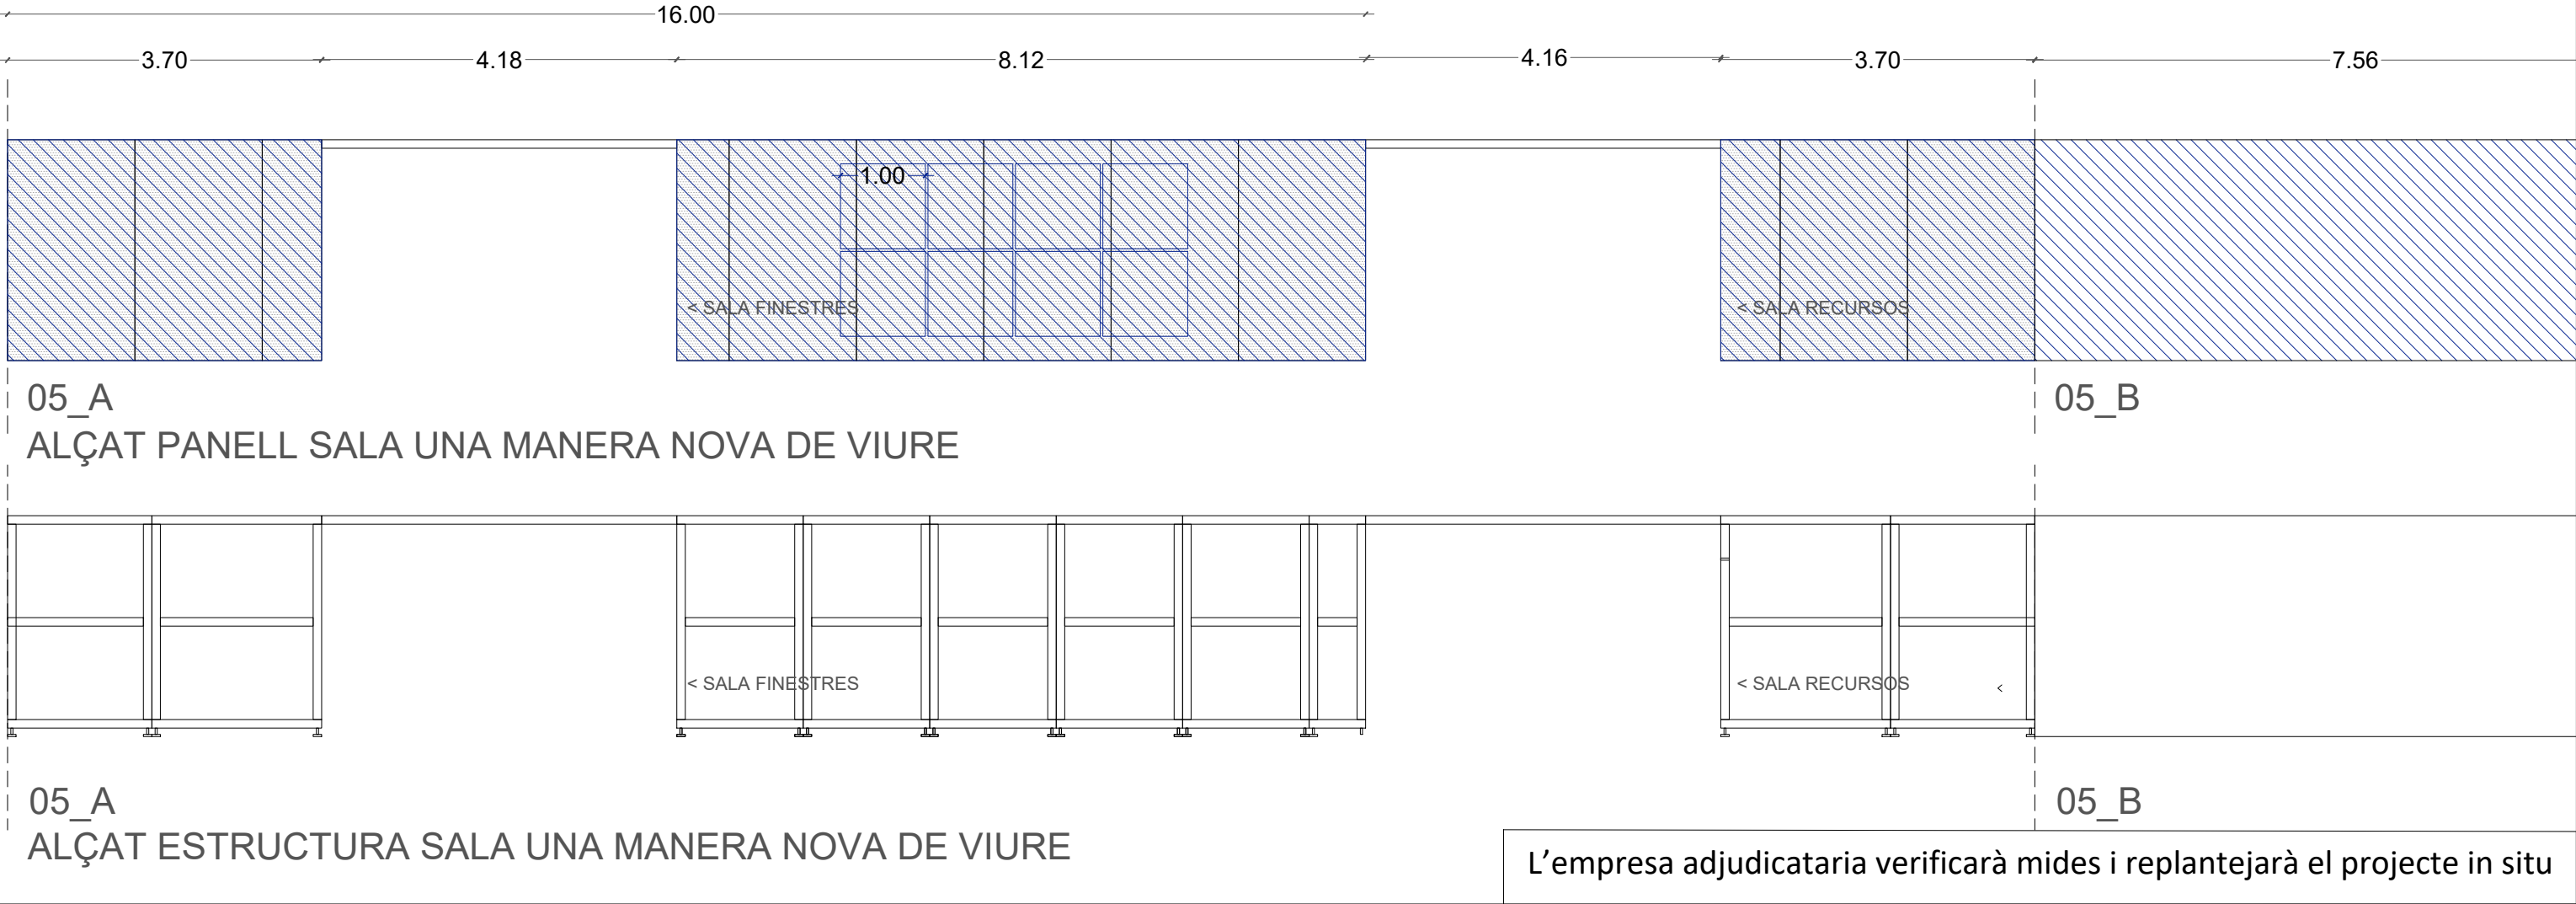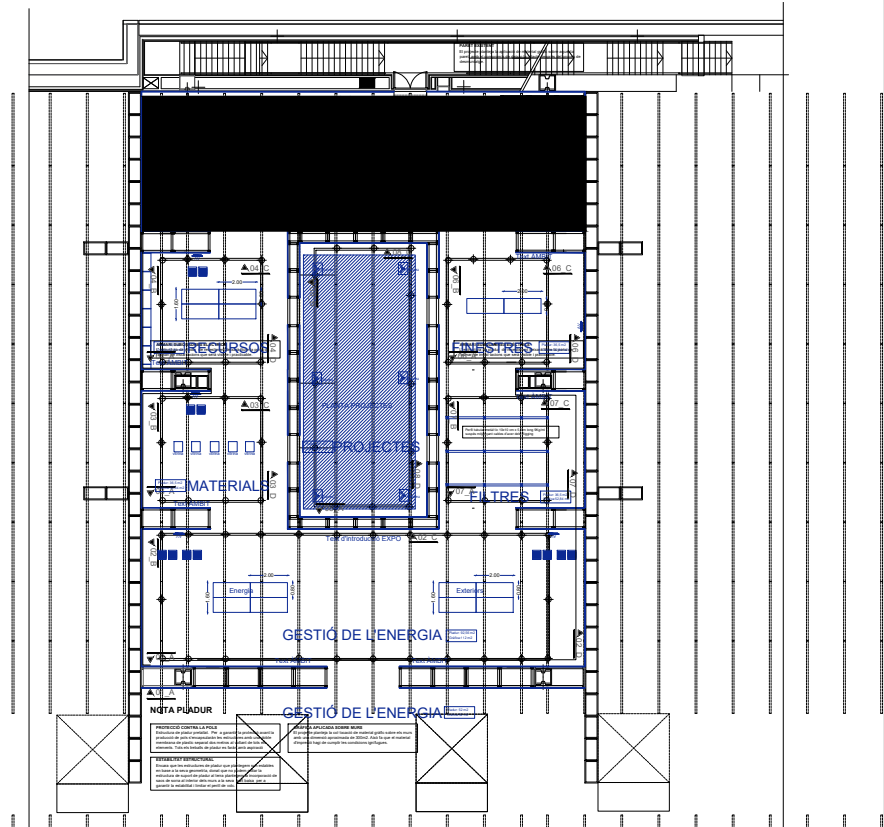

L'empresa adjudicatària verificarà mides i replantejarà el projecte in situ

UNA NOVA MANERA DE VIURE

LLISTAT D'ELEMENTS



- 1

luminaries lineals de suspensió led 3000°K temperatura de color, 300lumens/ml, IRC mínimo 90, òptica difusa 1kg per m/l suspeses de les càrregues rigging amb cables d'acer. Potencia total 3000WATT
- 2

Tabiquería de pladur amb perfil·leria de 45mm i placa de 15mm a dues bandes (H.2.60m) forrant dintells quan és necessari
- 3

Panells de gràfica suspesa amb paper ofset
- 4

Taula de fusta 400x160x70 quantitat: 2

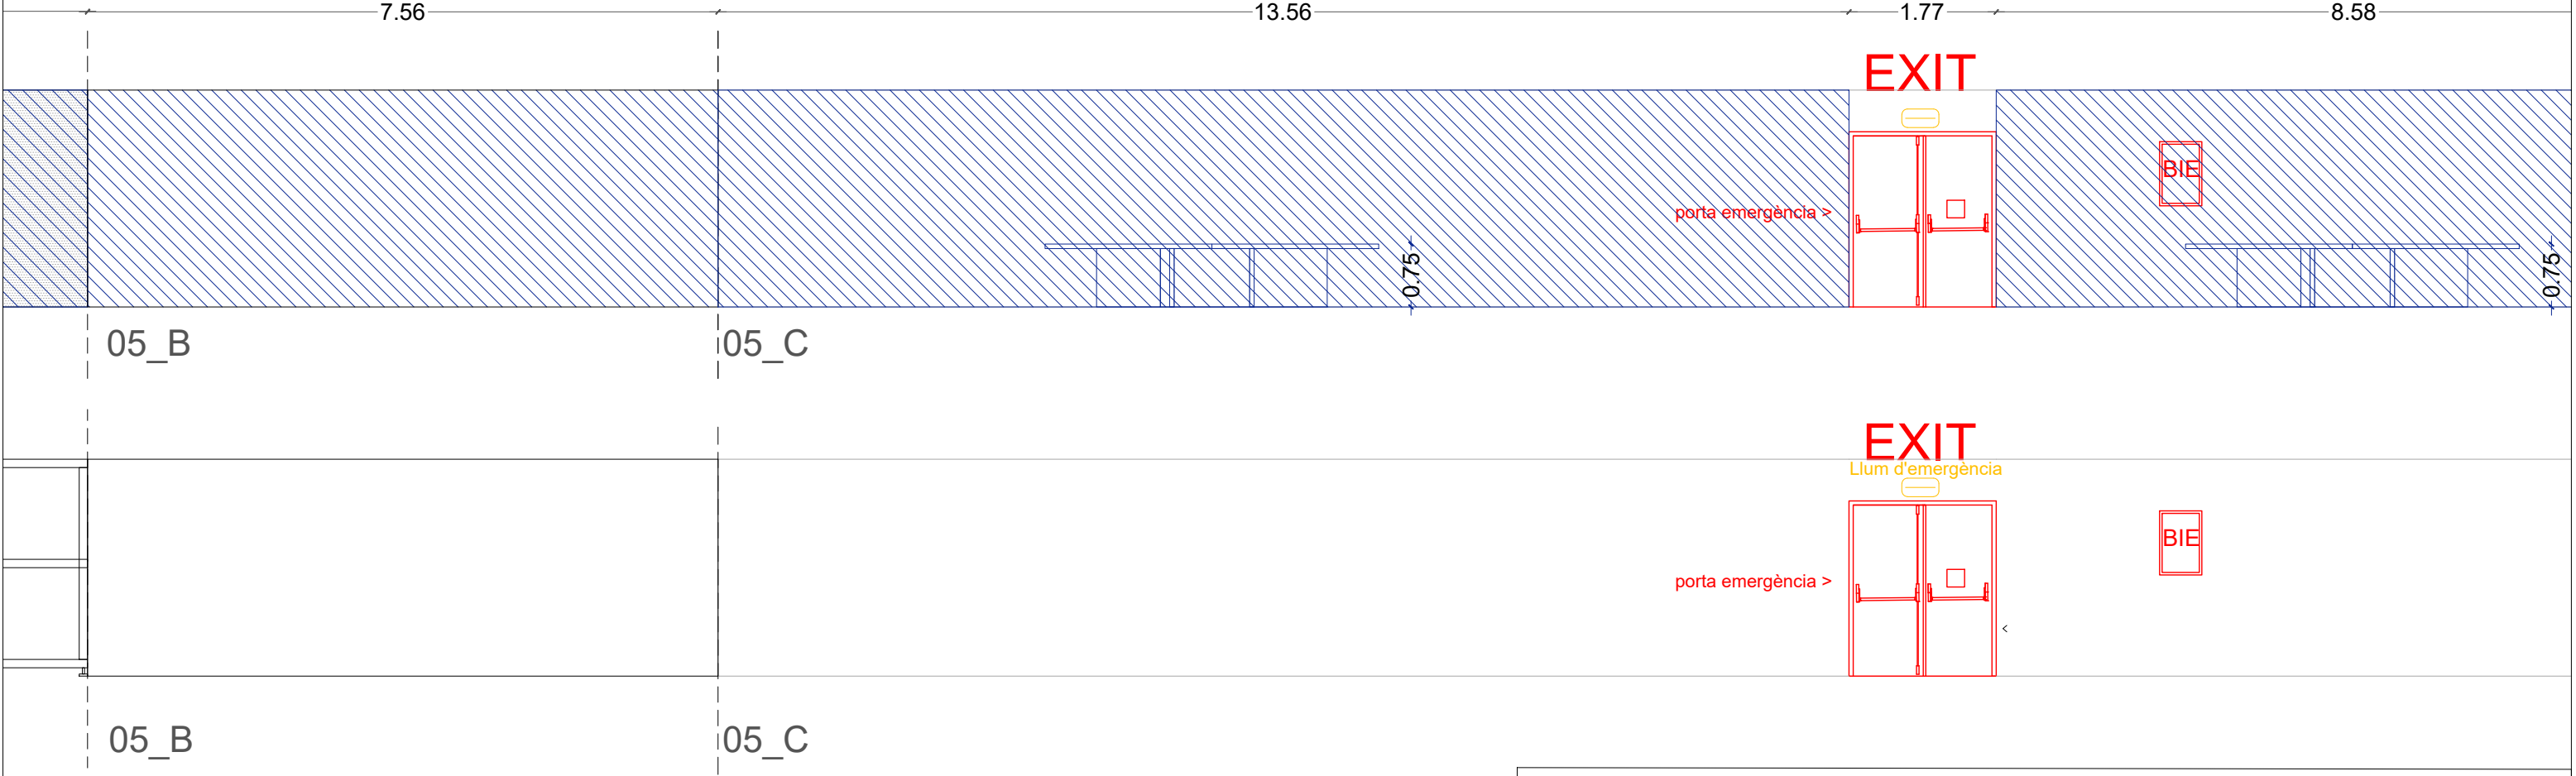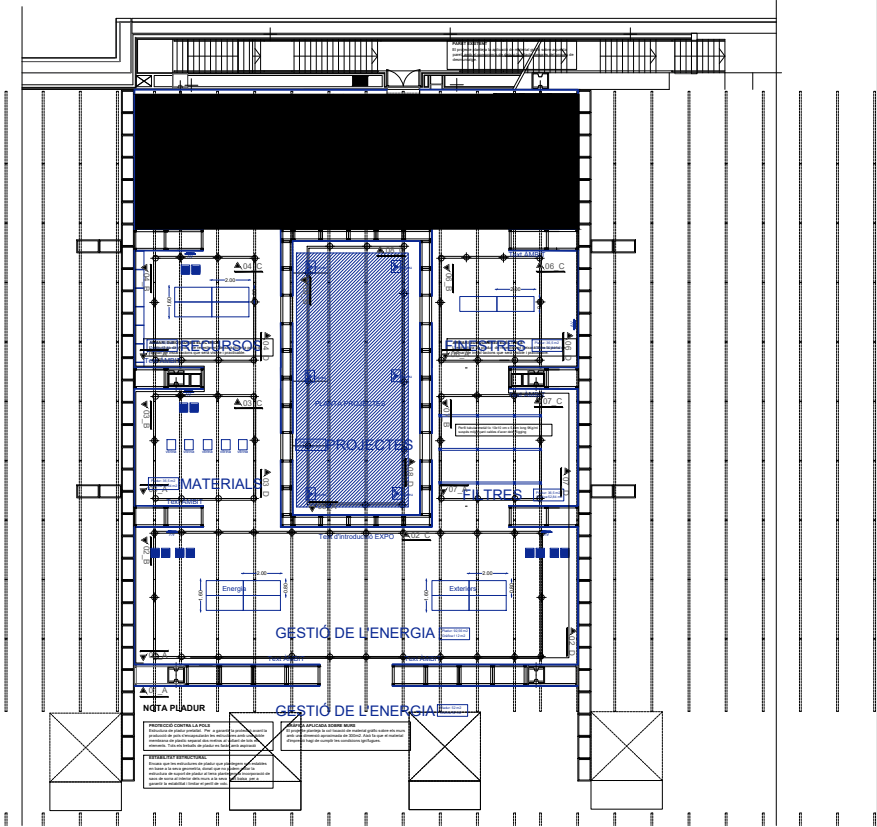

L'empresa adjudicatària verificarà mides i replantejarà el projecte in situ

UNA NOVA MANERA DE VIURE

LLISTAT D'ELEMENTS



- 1

luminaries lineals de suspensió led 3000°K temperatura de color, 300lumens/ml, IRC mínim 90, òptica difusa 1kg per m/1 suspeses de les càrregues rigging amb cables d'acer. Potencia total 3000WATT
- 2

Tabiqueria de pladur amb perfil·leria de 45mm i placa de 15mm a dues bandes (H.2.60m) forrant dintells quan és necessari
- 3

Panells de gràfica suspesa amb paper ofset
- 4

Taula de fusta 400x160x70 quantitat: 2

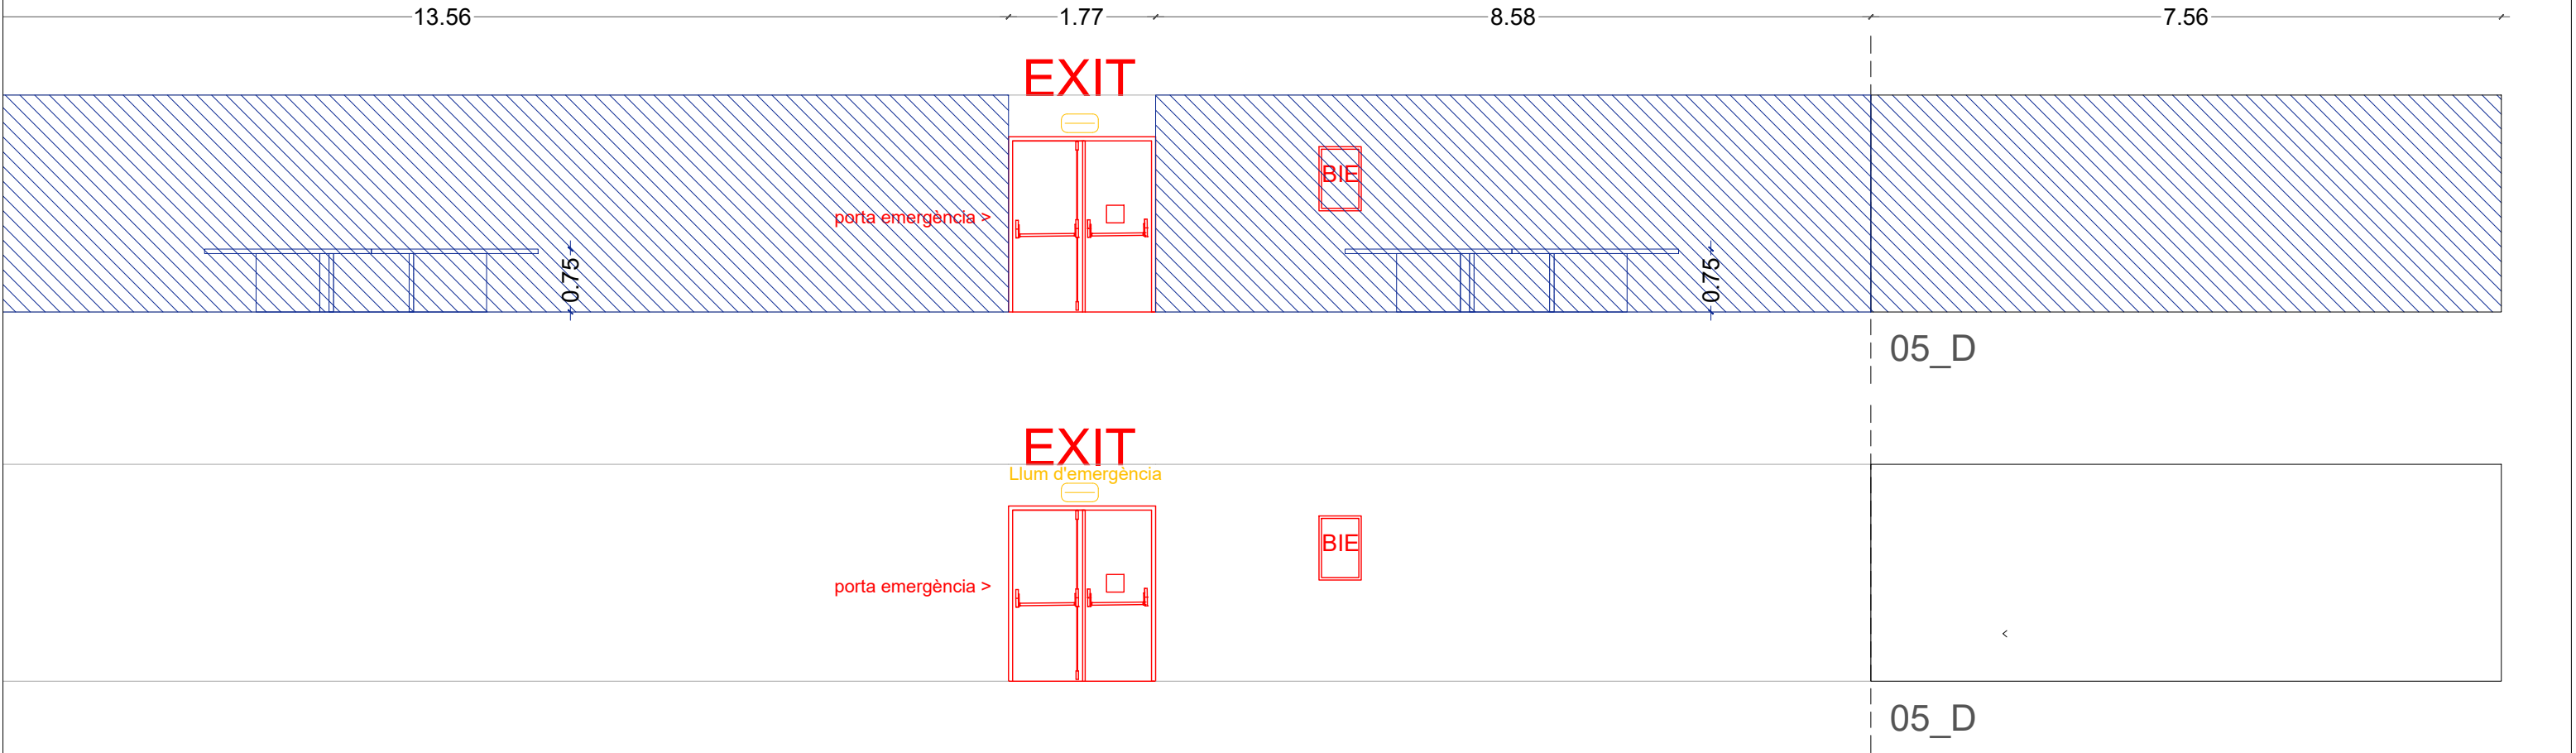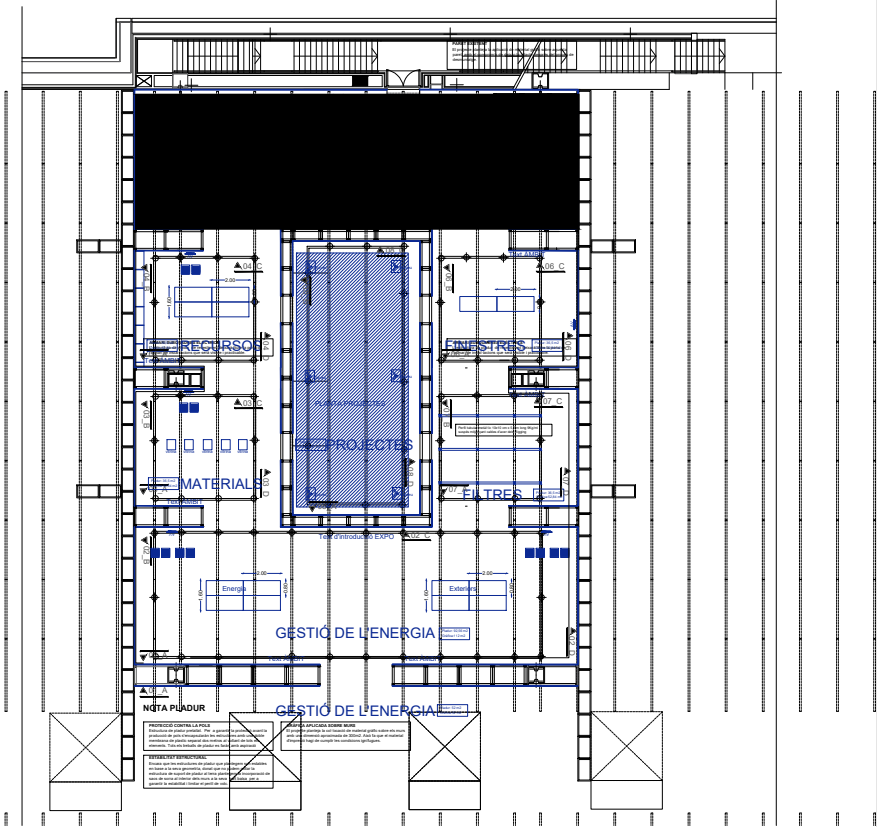

L'empresa adjudicatària verificarà mides i replantejarà el projecte in situ

FINESTRES

LLISTAT D'ELEMENTS

- 1



luminaries lineals de suspensió led 3000°K temperatura de color, 300lumens/ml, IRC mínim 90, òptica difusa 1kg per m/l suspeses de les càrregues rigging amb cables d'acer. Potencia total 3000WATT
- 2

Tabiqueria de pladur amb perfil·leria de 45mm i placa de 15mm a dues bandes (H.2.60m) forrant dintells quan és necessari
- 3

Panells de gràfica suspesa amb paper ofset
- 4

Monitor AV quantita:1
- 5

Banc de fusta 400x160x70

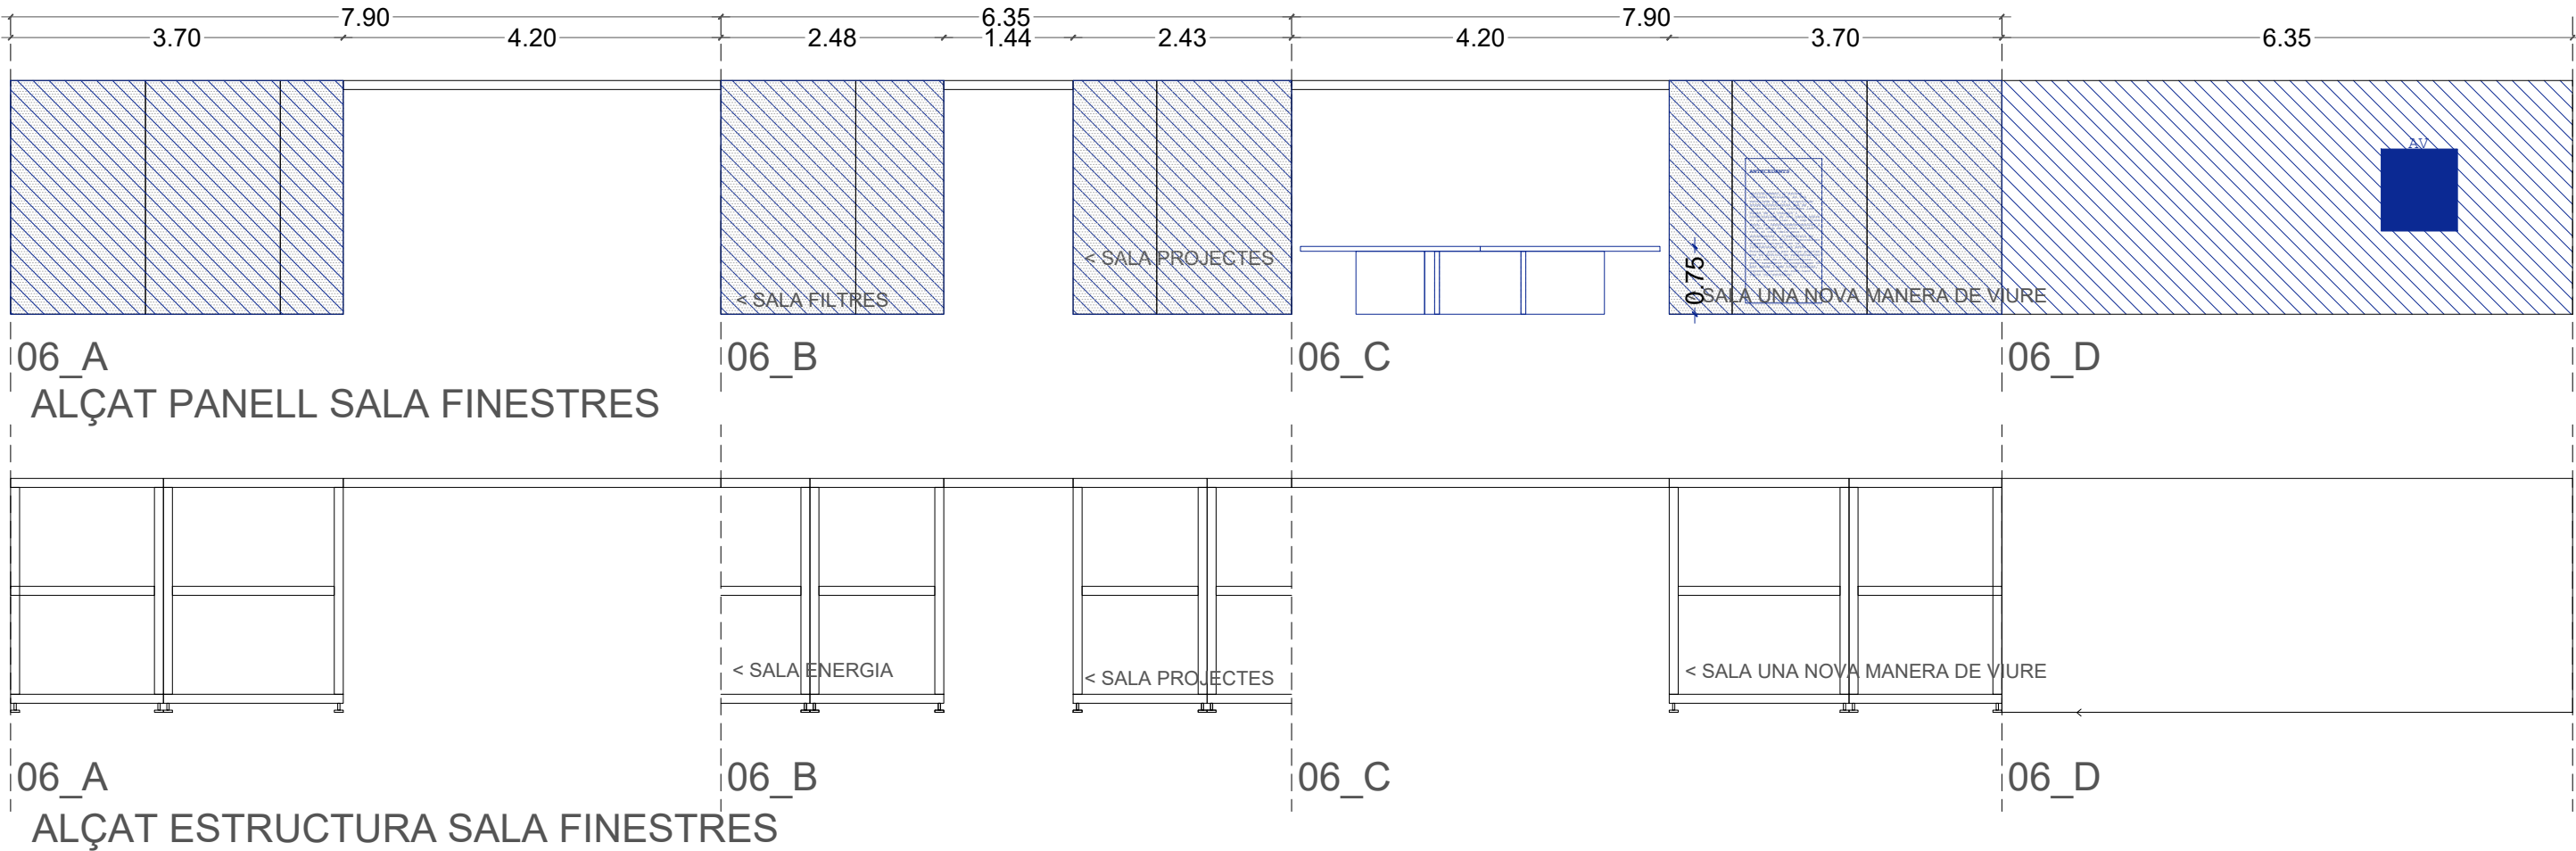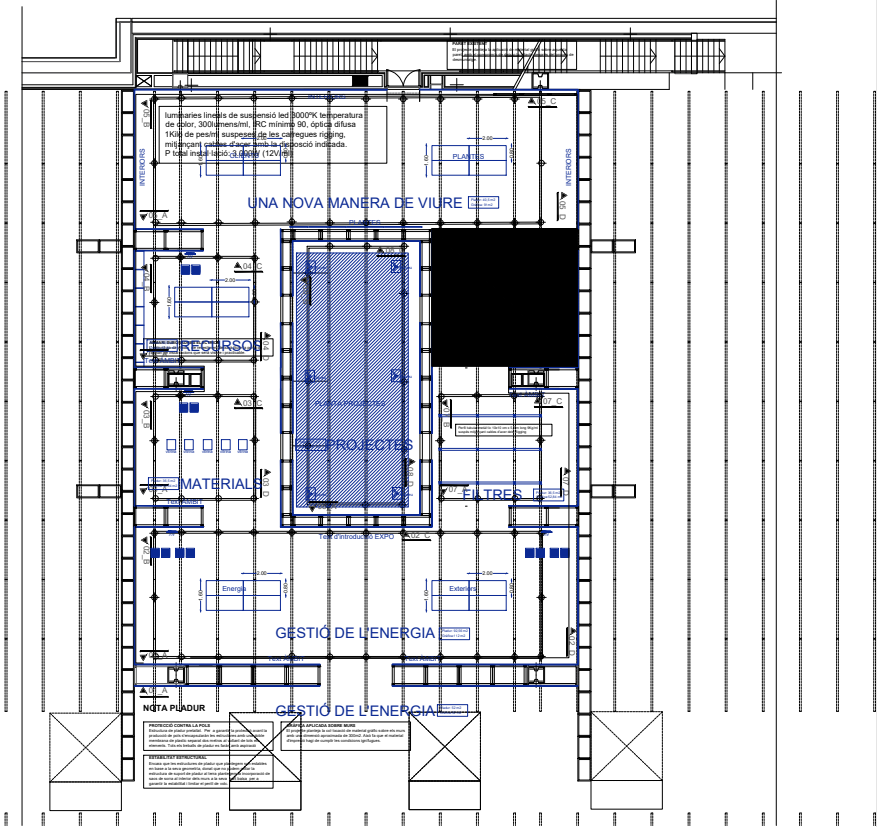

L’empresa adjudicatària verificarà mides i replantejarà el projecte in situ

FILTRES

LLISTAT D'ELEMENTS



- 1

luminaries lineals de suspensió led 3000°K temperatura de color, 300lumens/ml, IRC mínim 90, òptica difusa 1kg per m/1 suspeses de les càrregues rigging amb cables d'acer. Potencia total 3000WATT
- 2

Tabiqueria de pladur amb perfil·leria de 45mm i placa de 15mm a dues bandes (H.2.60m) forrant dintells quan és necessari
- 3

Panells de gràfica suspesa amb paper ofset
- 4

sumistre i col.locació de 12 persianes alicantines penjades del sostre amb una subestructura de perfils d'acer galvanitzat recolçada als murs perimetrals (veure plano) > Perfil tubular metàl·lic 10x10 cm x 5,5 m long 9Kg/ml suspès mitjançant cables d'acer

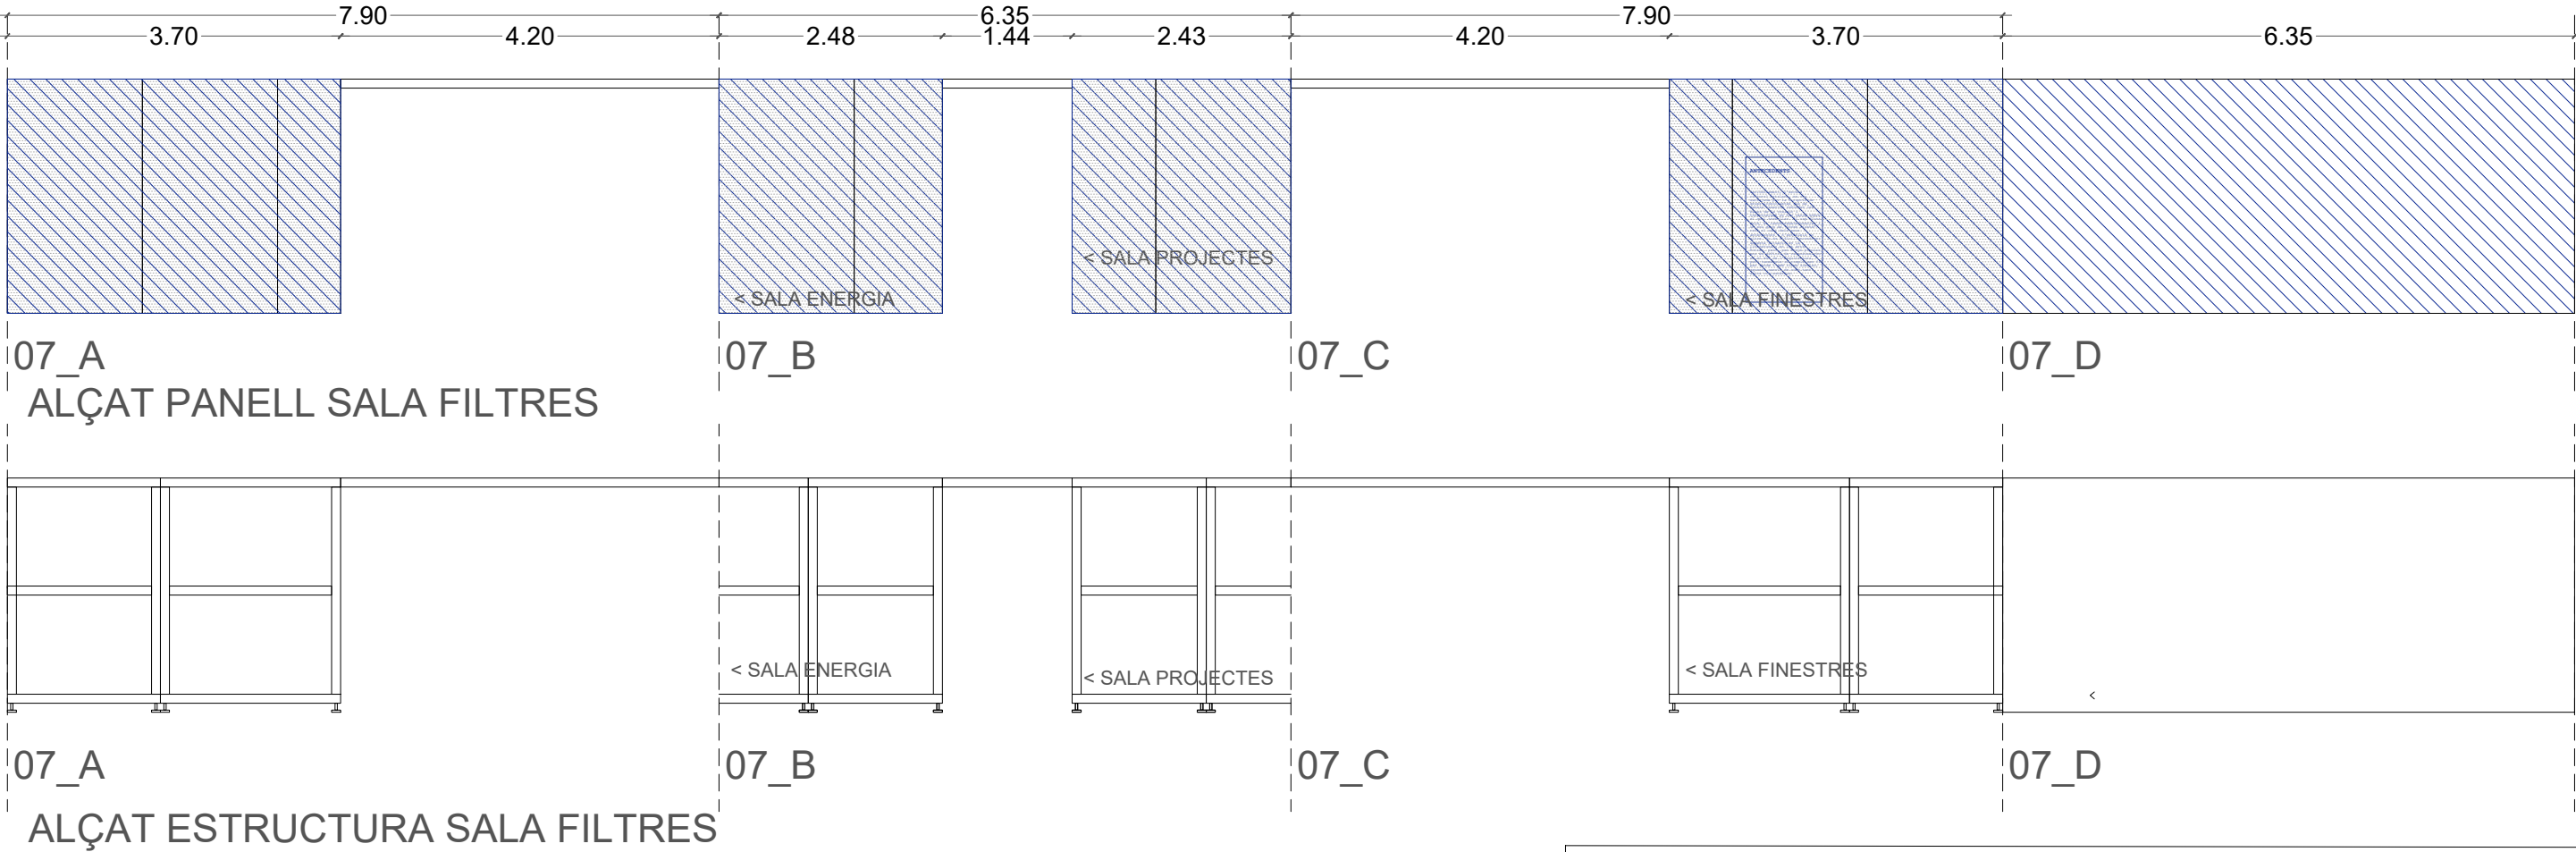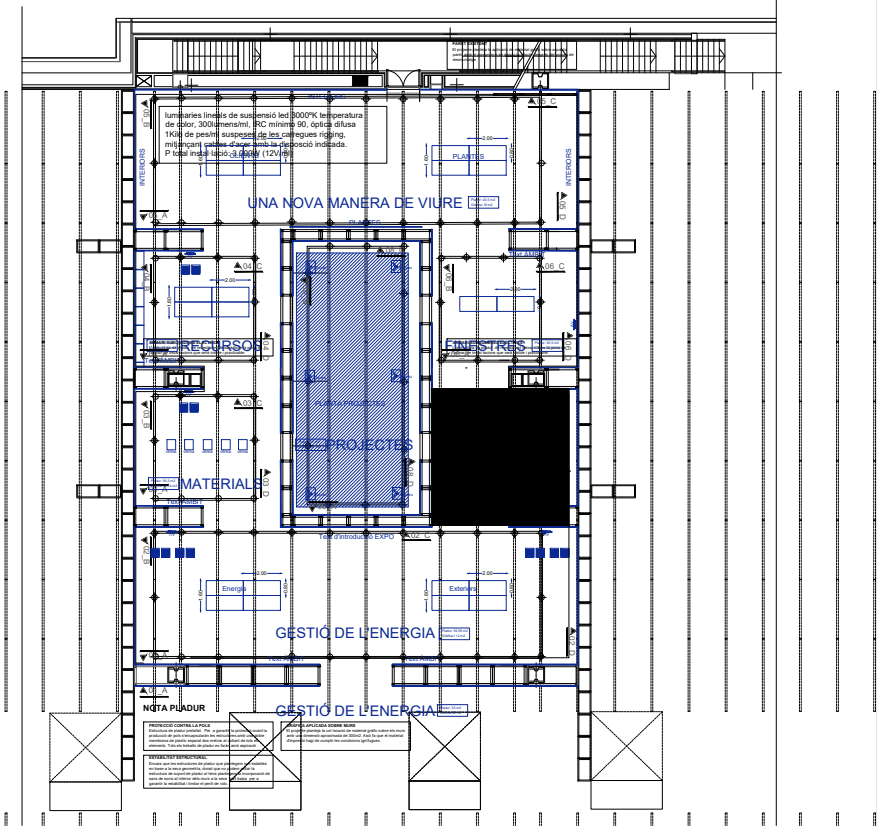

L’empresa adjudicatària verificarà mides i replantejarà el projecte in situ