

ÒH!PERA


Projecte executiu
20 de juliol de 2023

espai e

Índex

1. Recorregut | Planta implantació
2. Alçats
3. Visualització amb perspectiva
4. Constructius | Fusteria, AV, teles, gràfica
5. Llistat gràfic de contingut

Aquest document és una còpia autèntica. L'Ajuntament de Barcelona custodia el document i les signatures originals.

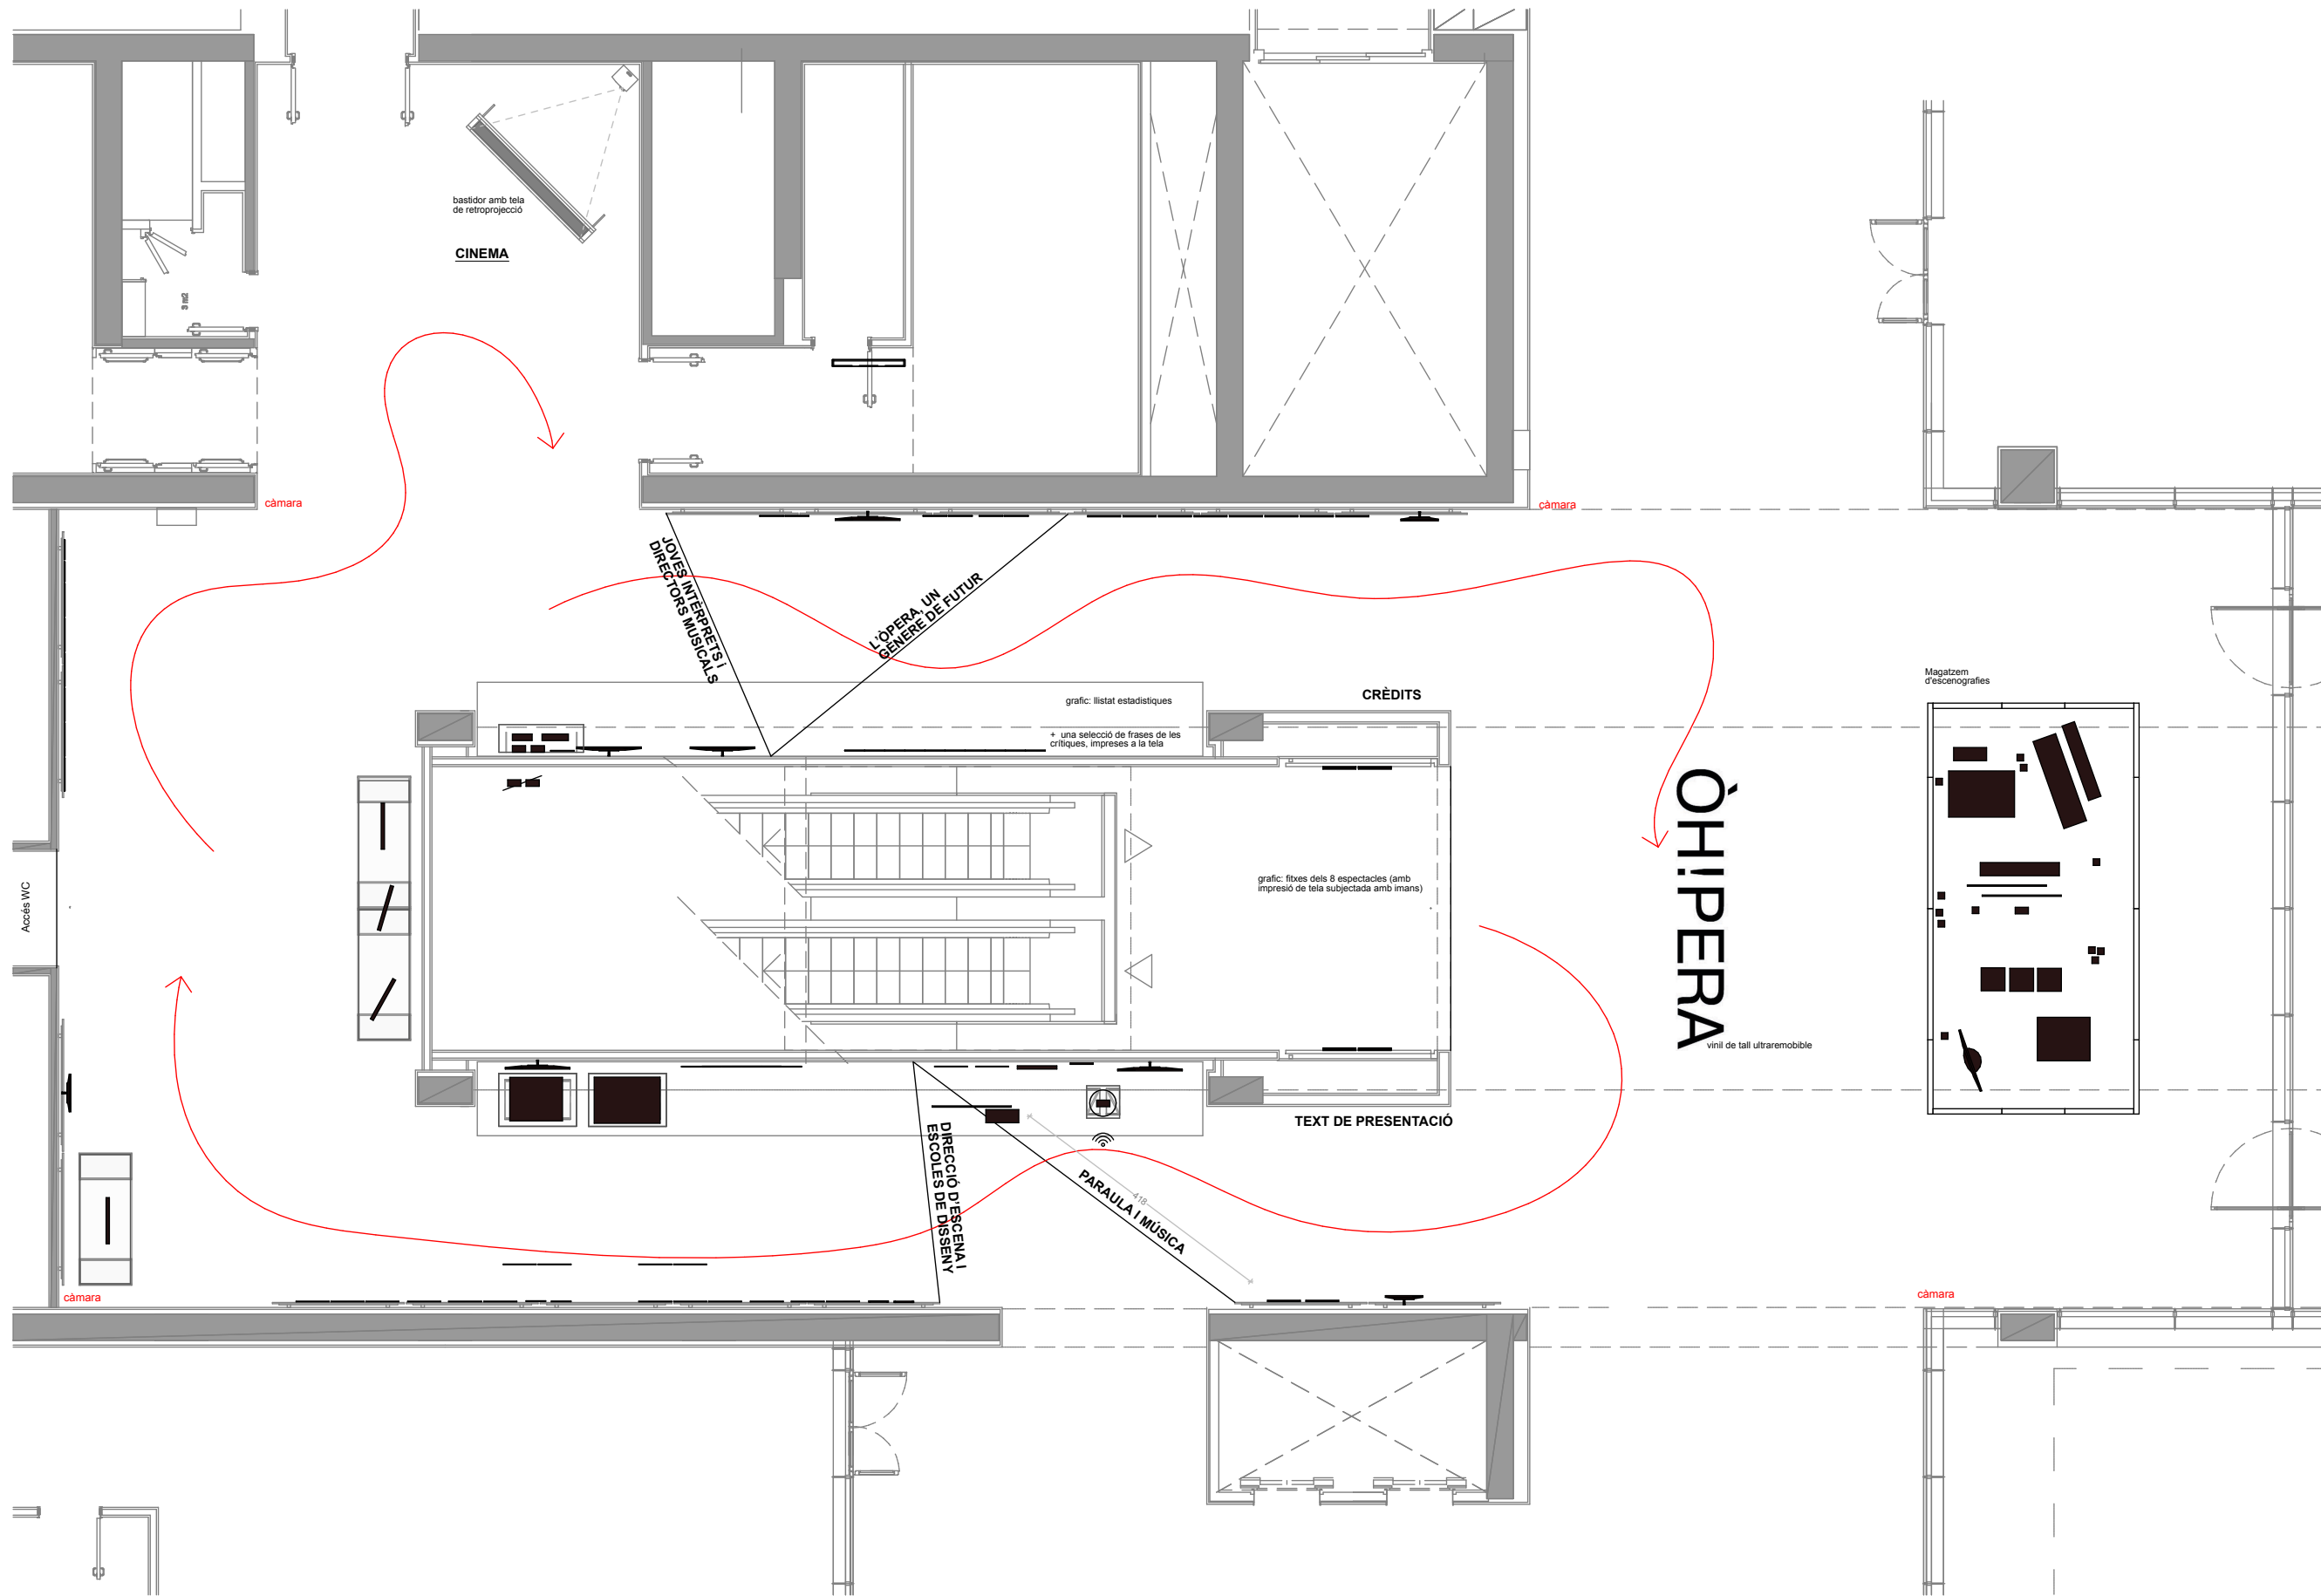

Disseny Hub
Barcelona

ÒH!PERA

Projecte executiu


20 de juliol de 2023

Recorregut

E:1/100_A3


1.1

espai e

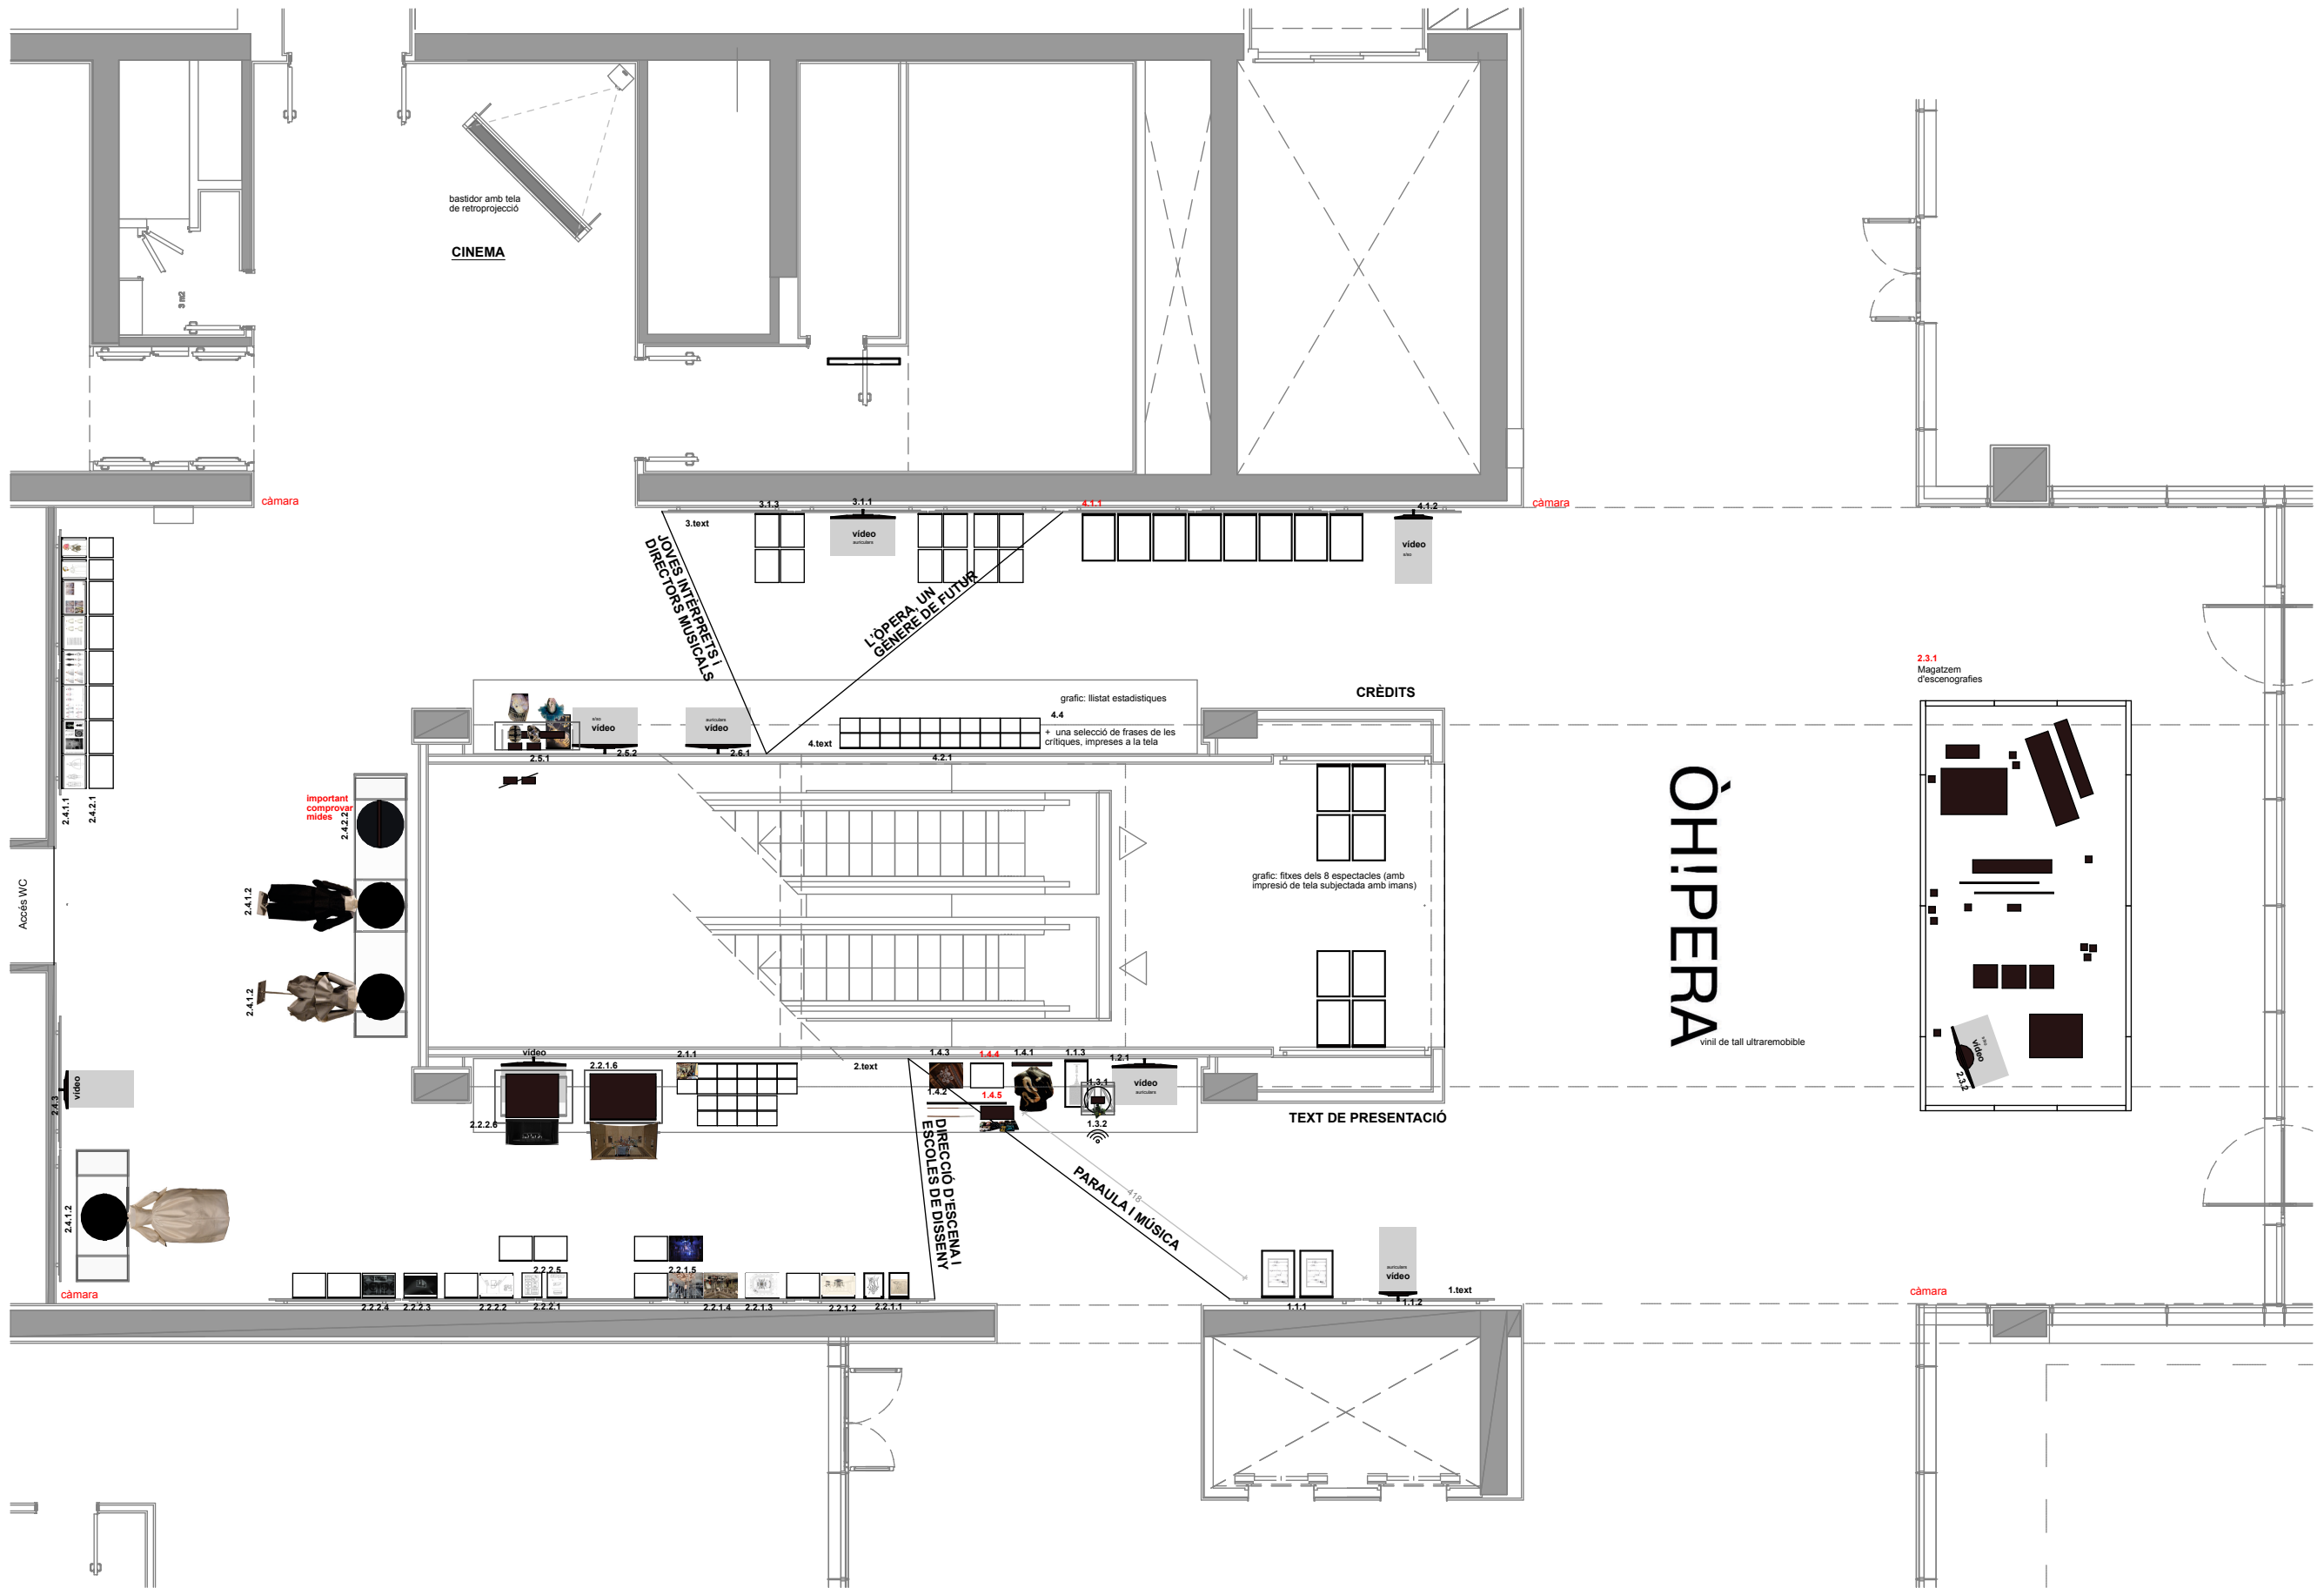


Aquest document és una còpia autèntica. L'Ajuntament de Barcelona custodia el document i les signatures originals.

PARAULA I MÚSICA

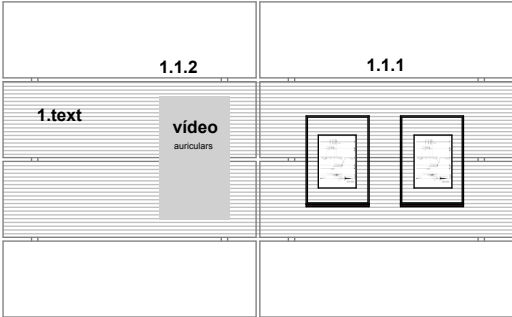



DIRECCIÓ D'ESCENA I ESCOLES DE DISSENY

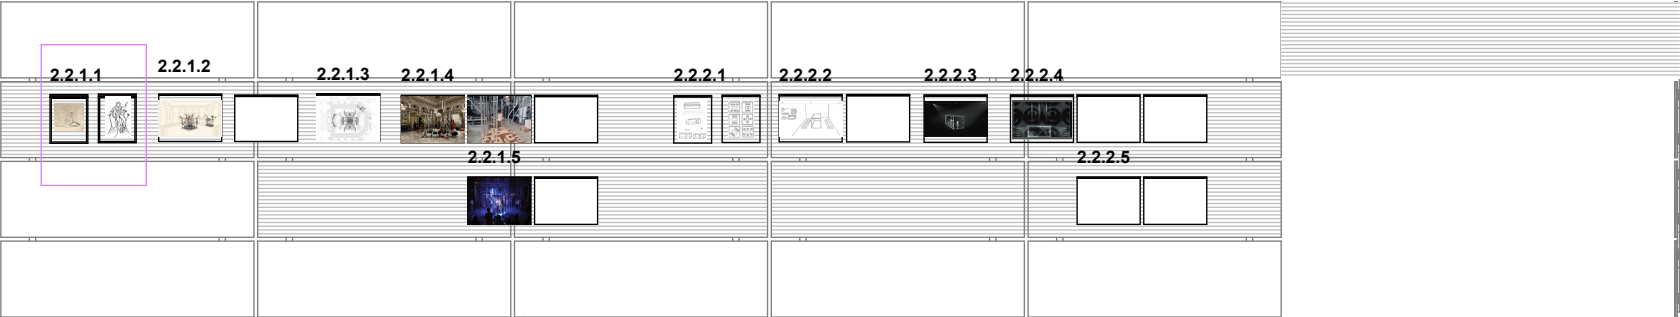

DIRECCIÓ D'ESCENA I ESCOLES DE DISSENY

PARAULA I MÚSICA

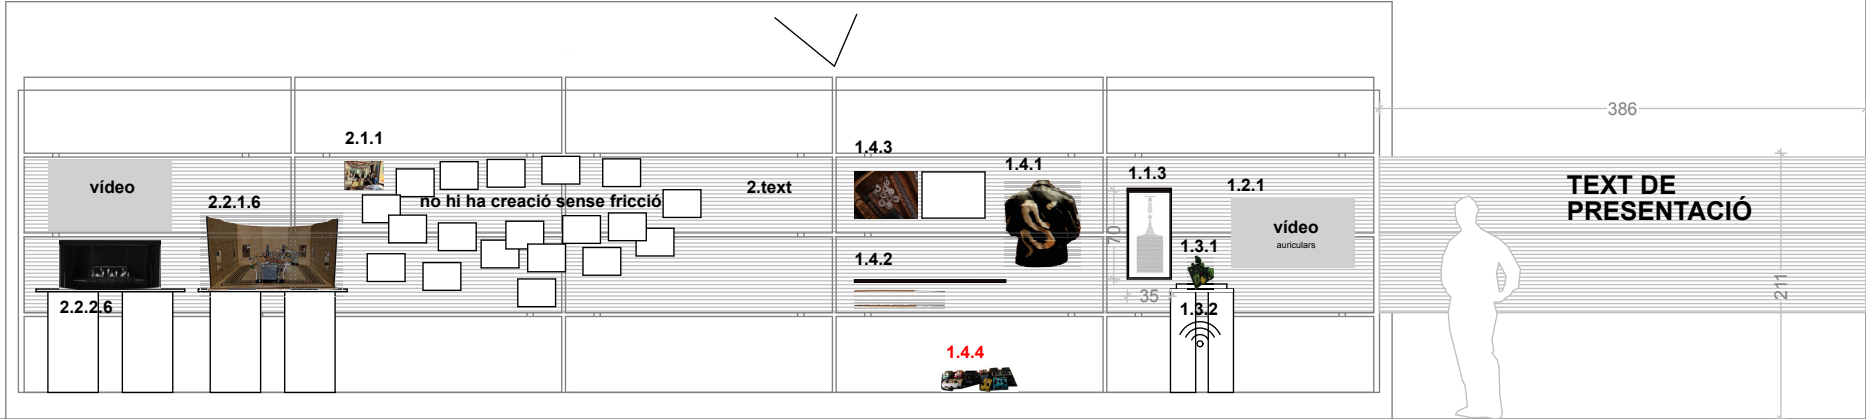


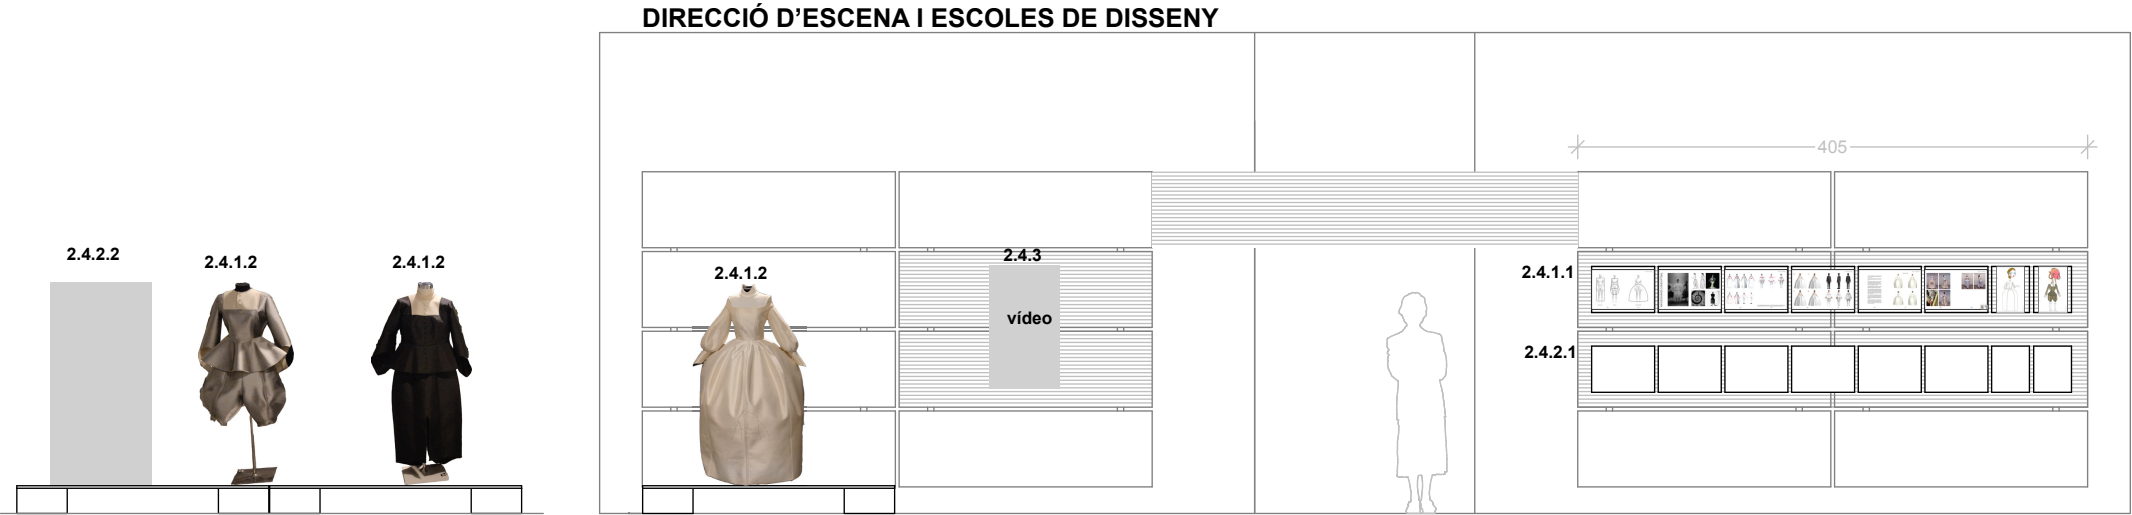

CINEMA




JOVES INTÈRPRETS I DIRECTORS MUSICALS

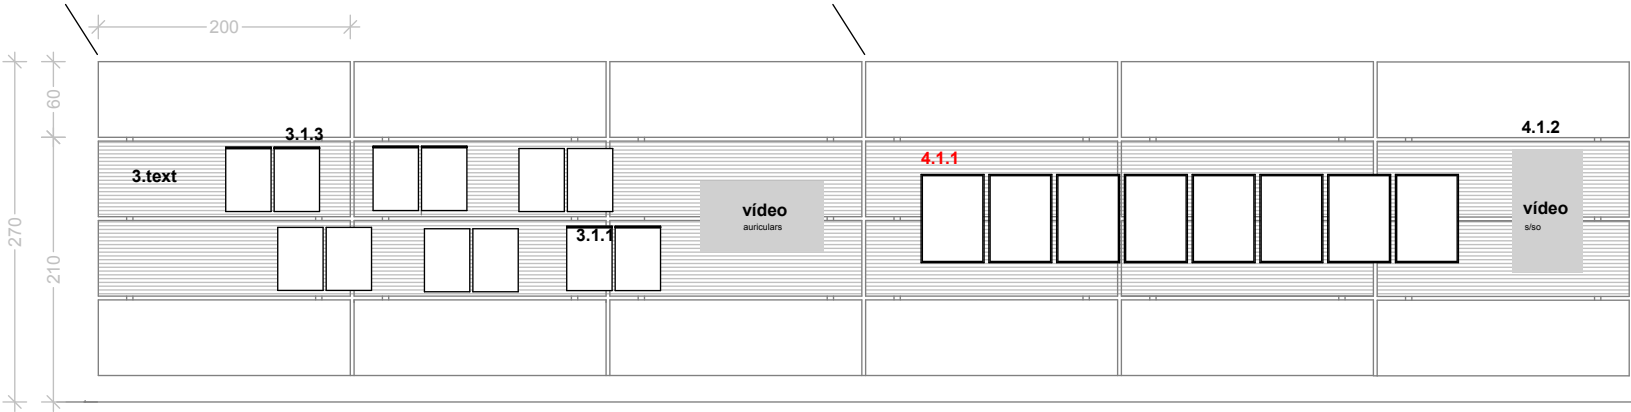

L'ÒPERA, UN GÈNERE DE FUTUR

L'ÒPERA, UN GÈNERE DE FUTUR

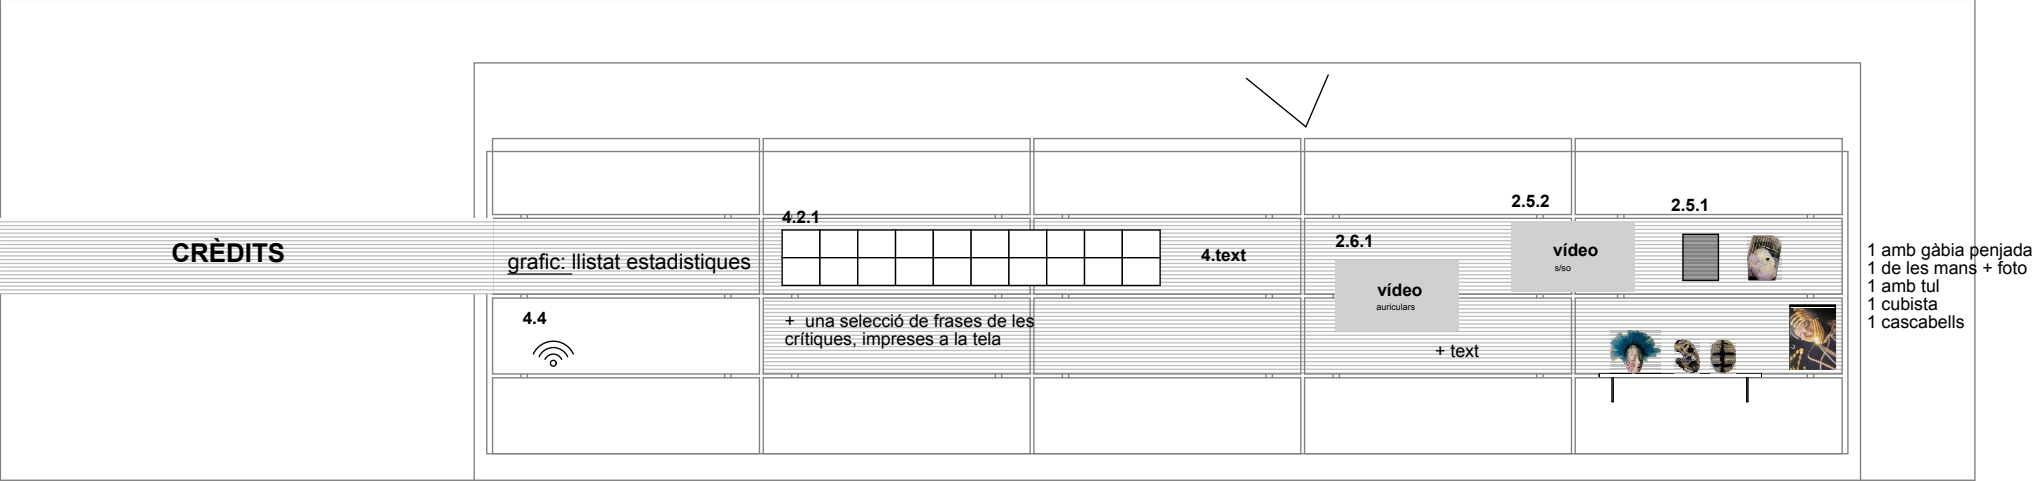















*comprovar mides segons format de pantalla del projectador

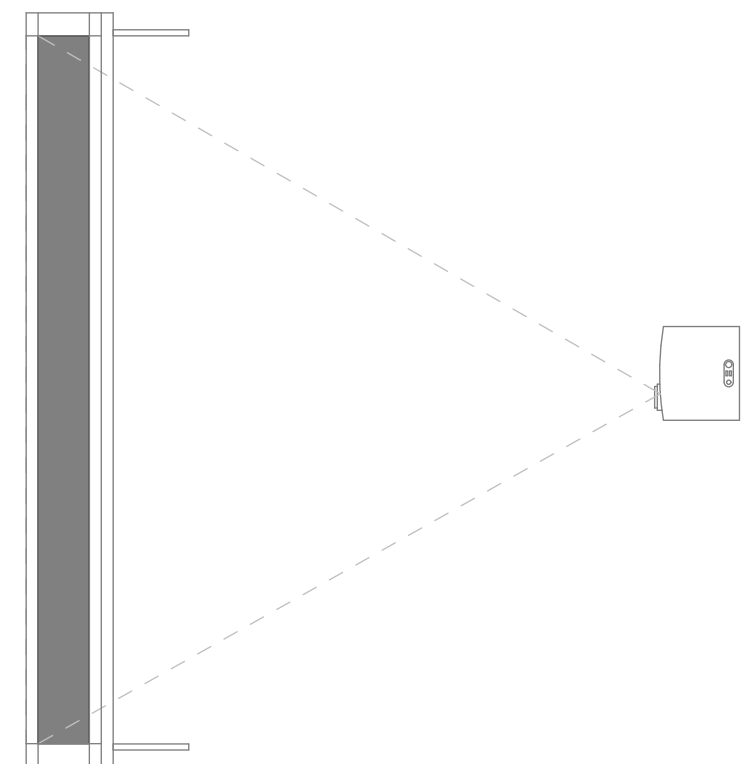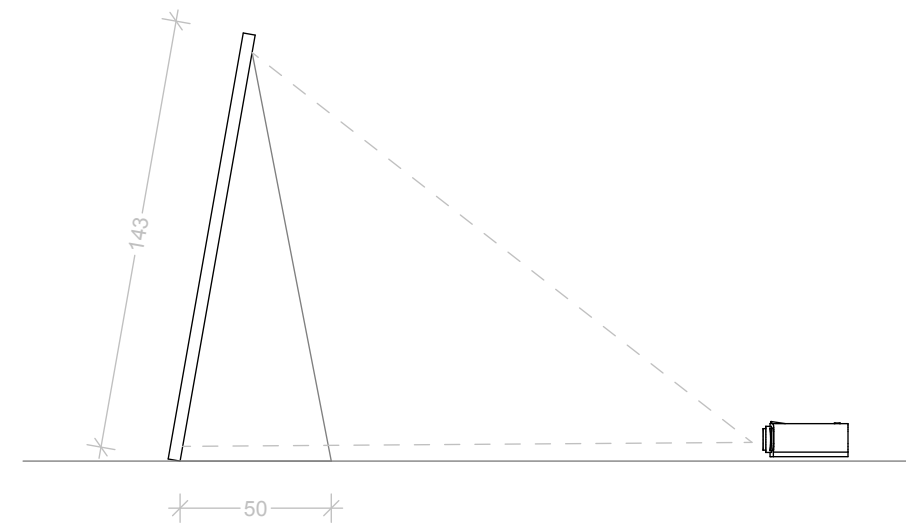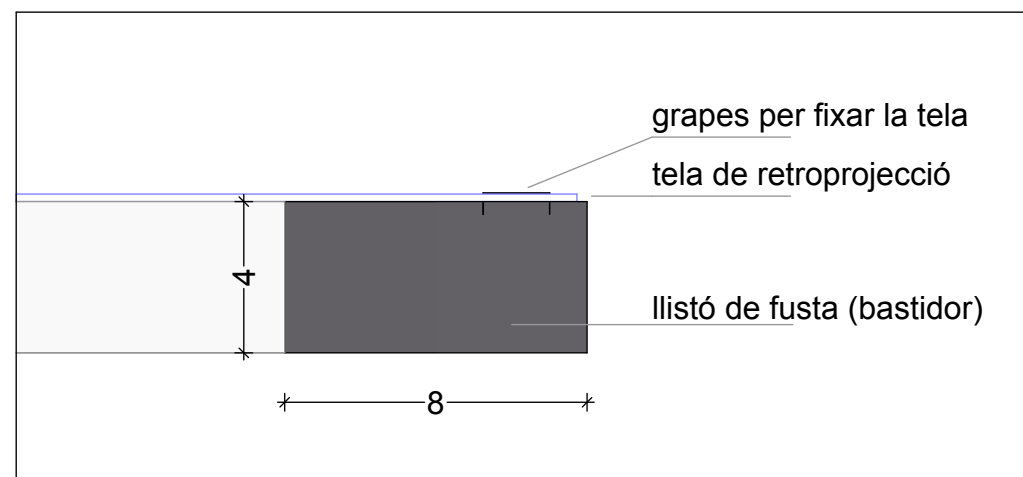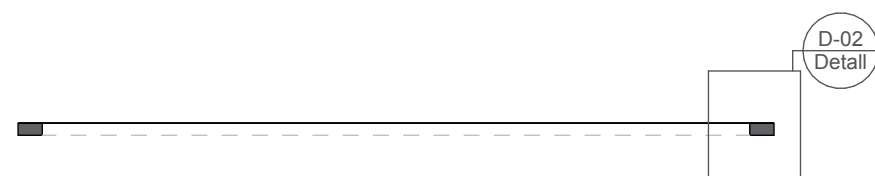

D-02


MARCS *mides orientatives*

Marc de fusta pintada.
Secció perfil de 10 x 20 mm aprox.
Inclou passe-partout

Sistema de suspensió: ganxos que disposa el DHUB


2 u. marcs de
40 x 30 cm

2.2.1.1

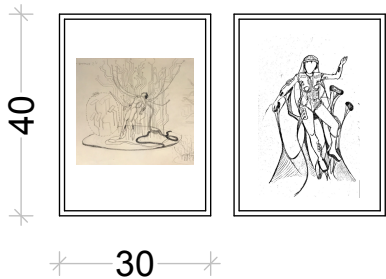


1 u. marc de
70 x 35 cm

1.1.3

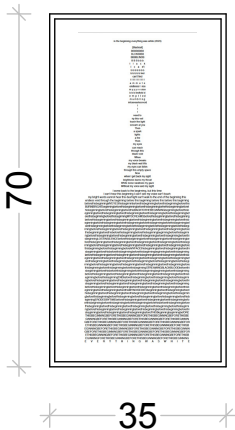


11 u. marcs de
70 x 50 cm

4.1.1

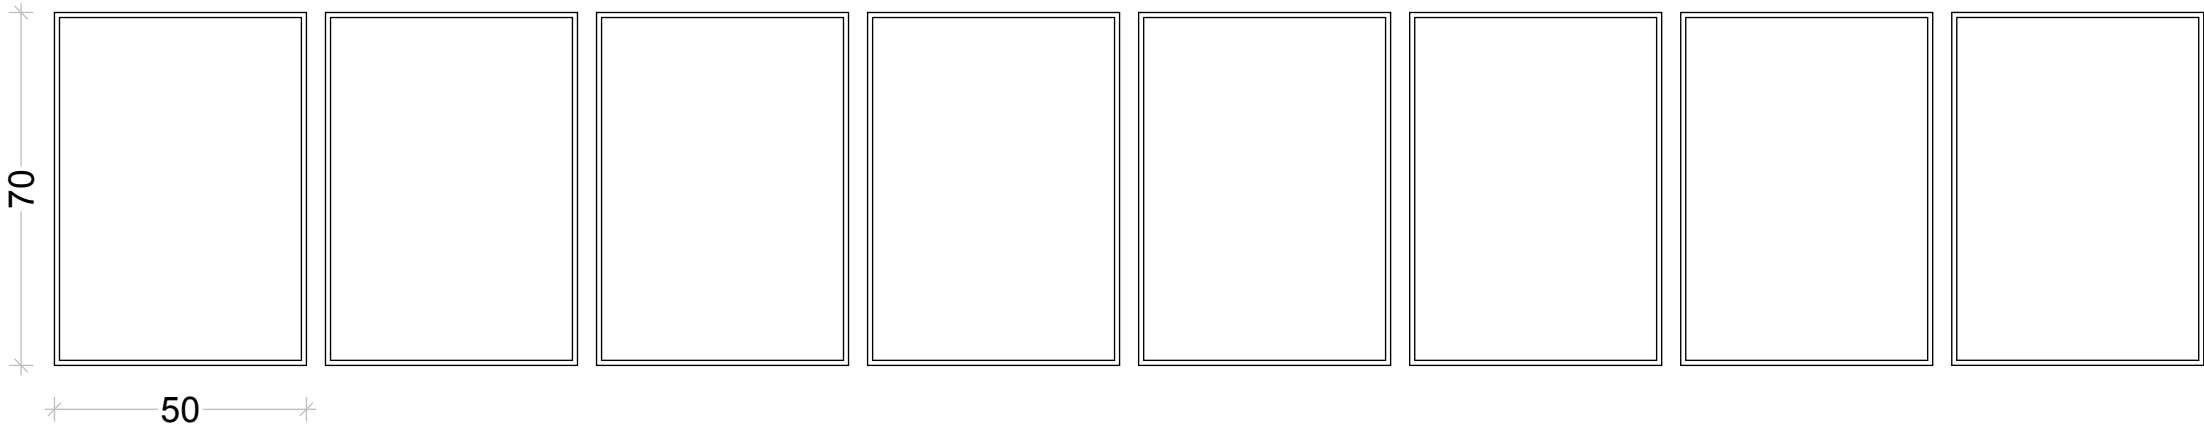


1.1.1

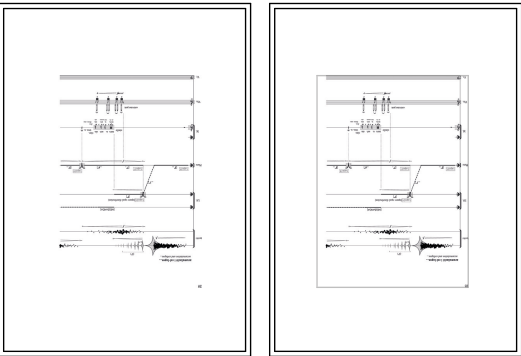


PEANYA GIRATÒRIA - maqueta 1.3.1+1.3.2

Peanya circular, de fusta (mateix material que panells sobre del museu DHUB)
Inclou:
mecanització per **girar** +
botó d'encès per activar so (frase en loop) + petit **altaveu** + cablejat

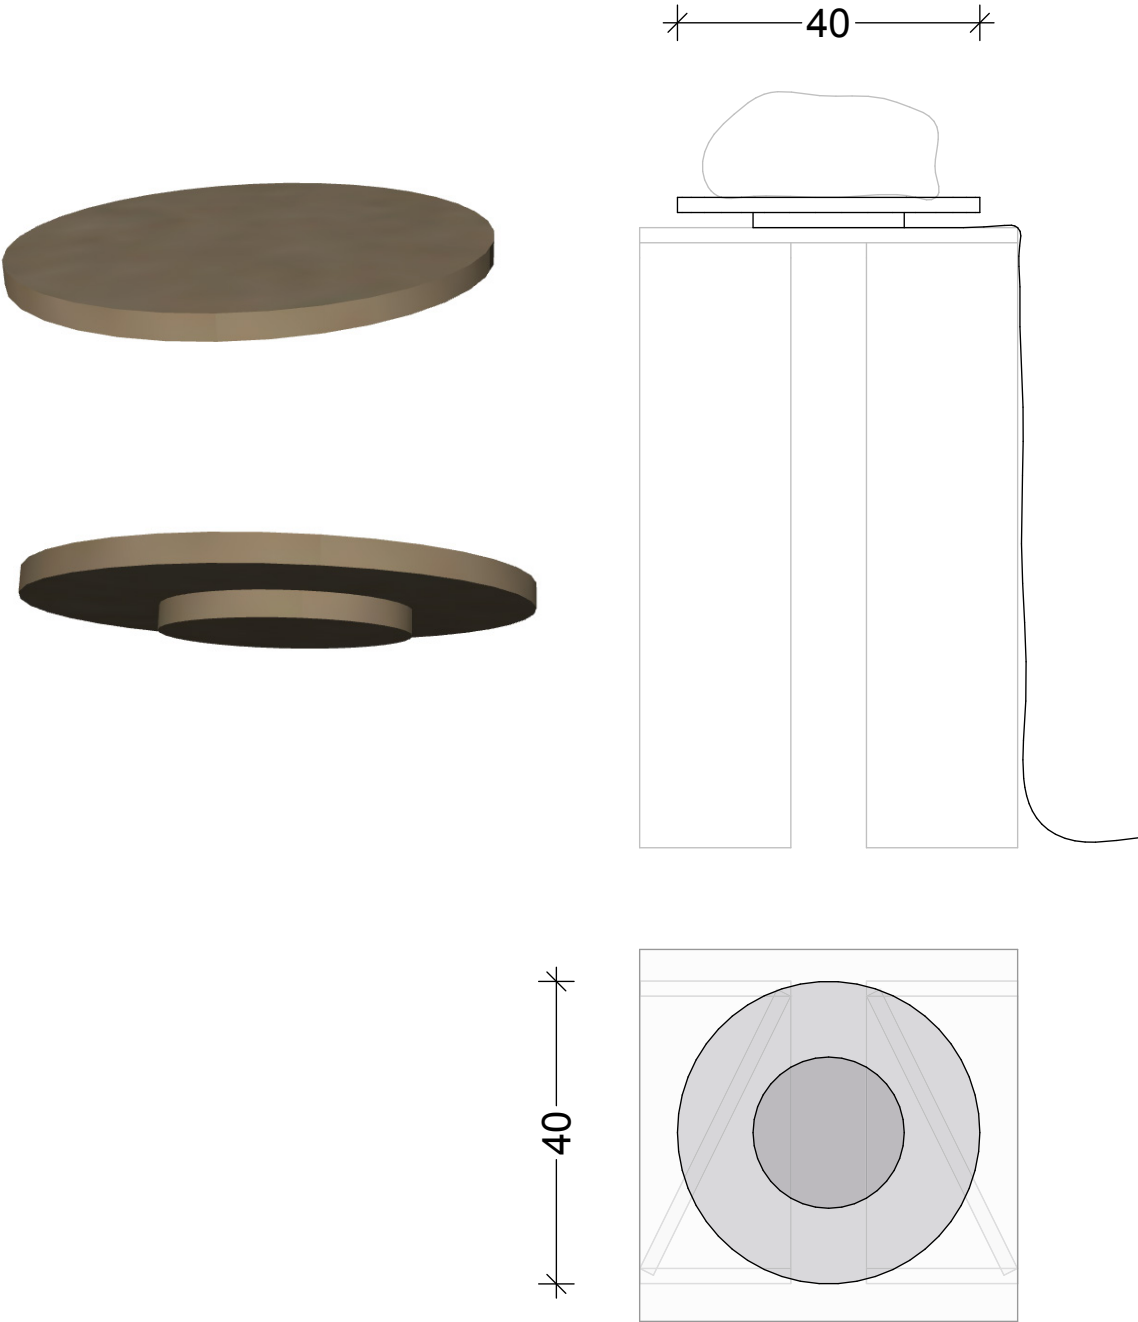


PANELLS SOBRE

Panell de fusta (mateix material que panells sobre del museu DHUB)
Comprovar material, gruix i acabats en general

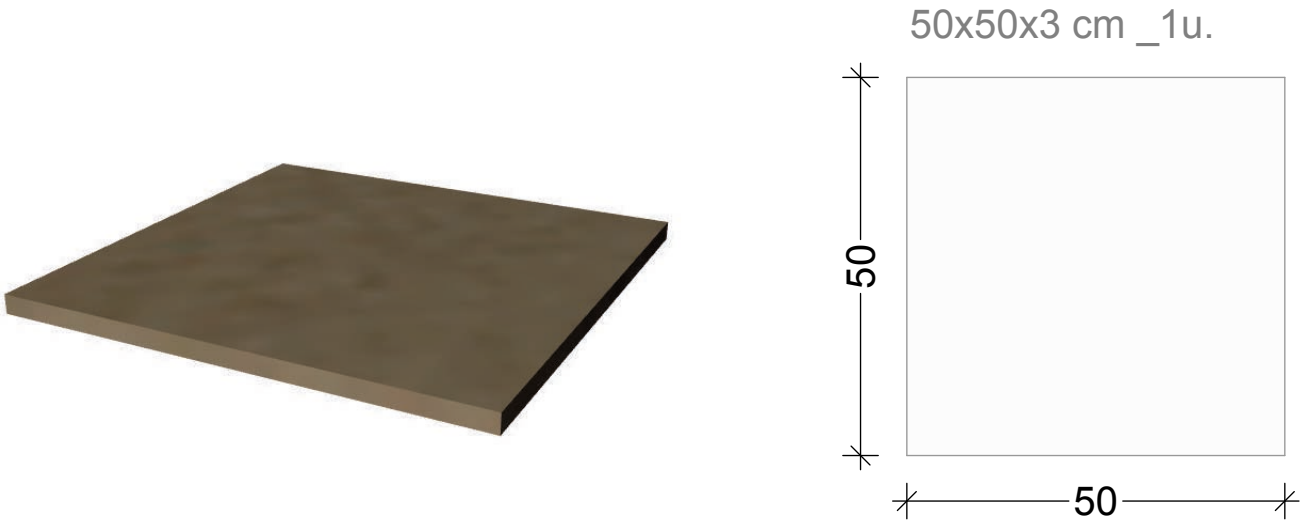


MOBILIARI MUSEU



caixons 80x40x20 cm _2u.

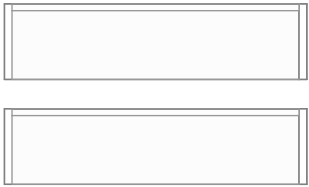

caixons 80x40x20 cm _6u.

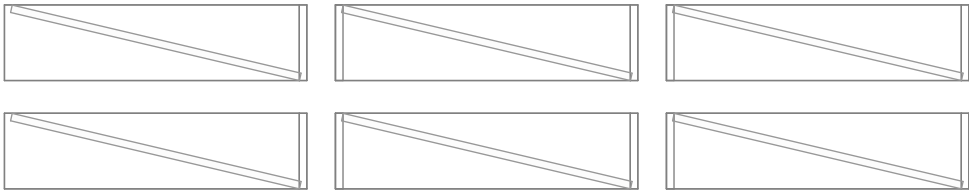




caixons 80x60x40 cm _4u.

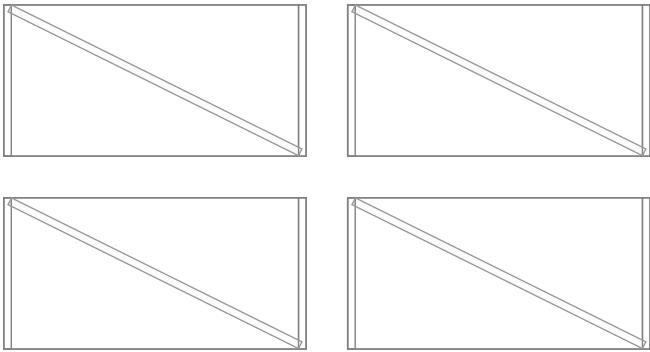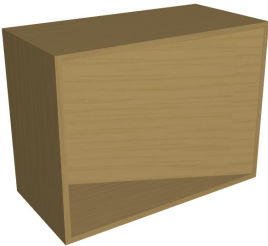



prestatge per fixar als panells _1u.



panells sobres 80x200 cm _3u.

   

panells sobres 80x120 cm _2u.

  


Aquest document és una còpia autèntica. L'Ajuntament de Barcelona custodia el document i les signatures originals.


tela "banderola":
HP teixit de polièster de 275g amb recobriments
especial d'acrilat, retardant al foc i certificació B12
amb impressió directa a una cara
*afegir 20 cm a cada lateral



teles folrant superfícies panells:
HP teixit de polièster de 275g amb recobriments
especial d'acrilat, retardant al foc i certificació B1
amb impressió directa a una cara
*afegir 20 cm de més a cada lateral

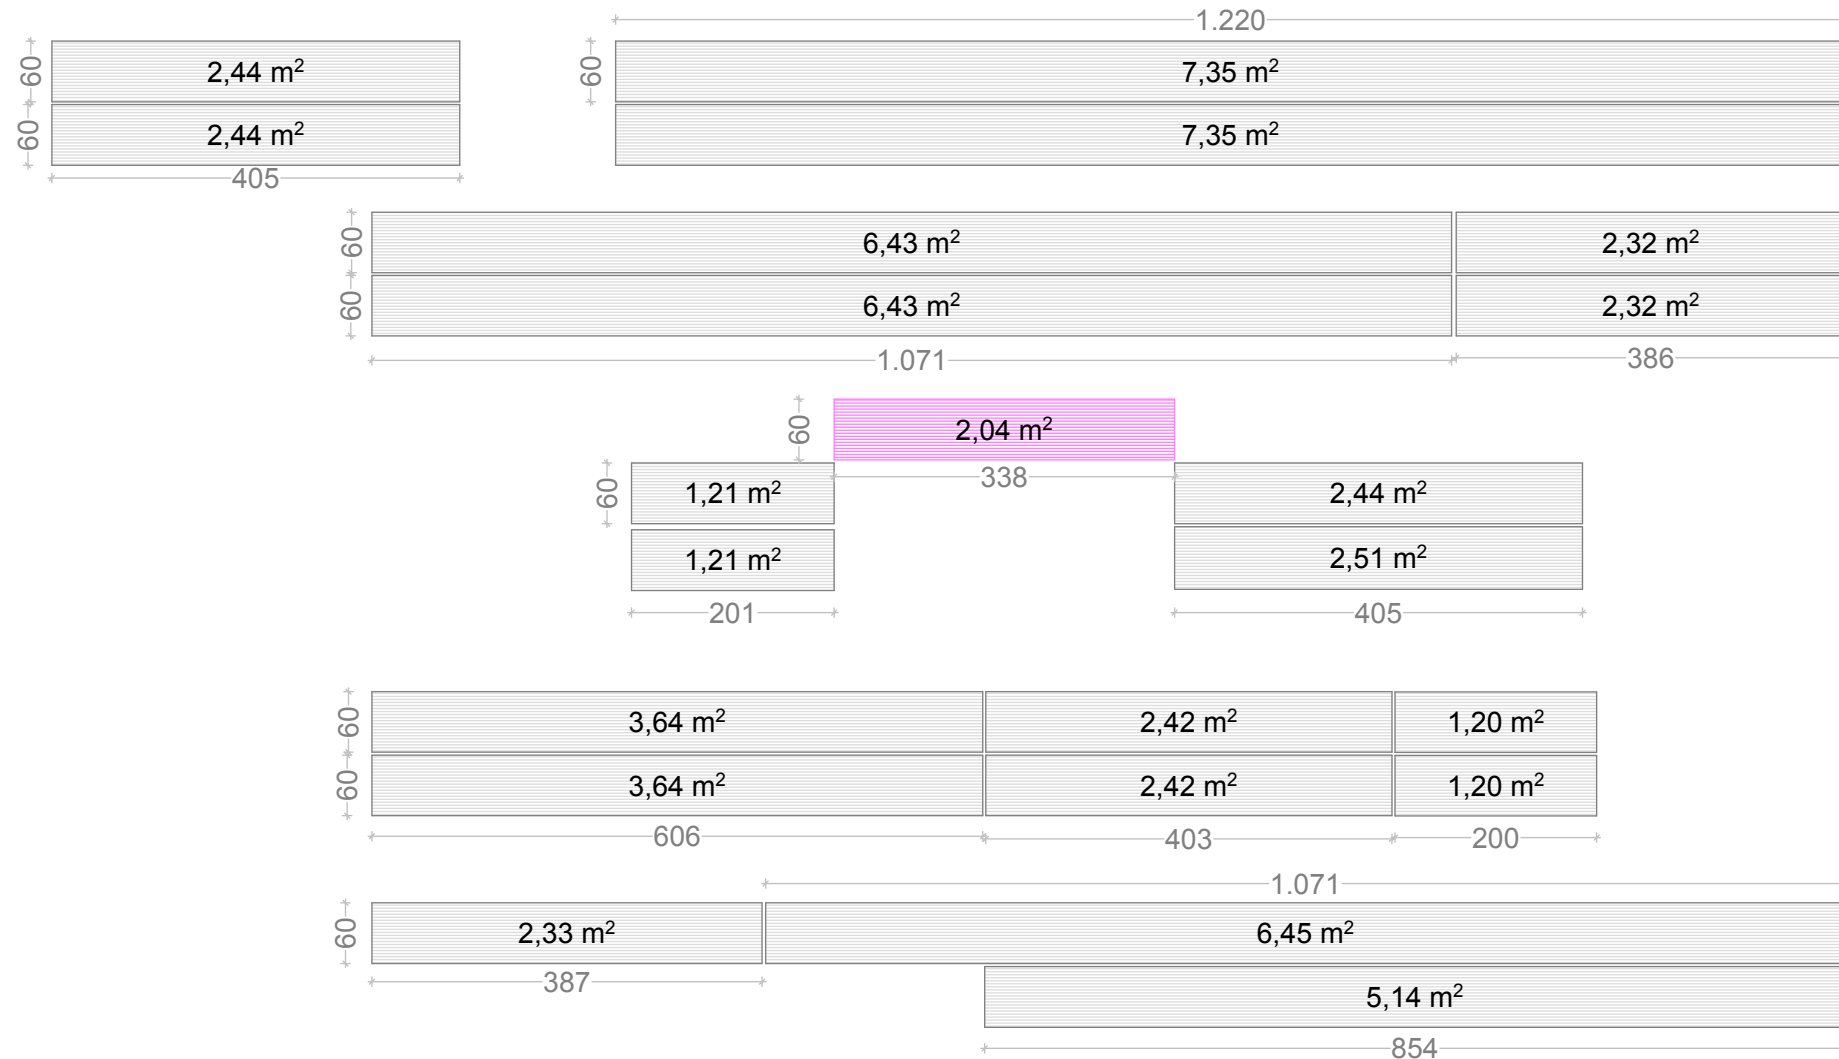


*subjectades amb imans
0,35 m² (x8)

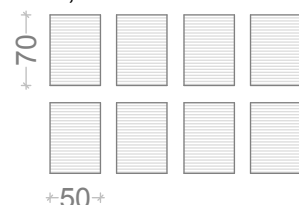



SISTEMA SUBJECCIÓ TELES "BANDEROLES"
Les teles es tensaran i subjectaran amb la mateixa estructura collada a paret i els panells encaixats. Es podrà ajudar amb algun reforç adhesiu si cal.

1.- TELA AGAFADAA LES ESTRUCTURES DE LES PARETS

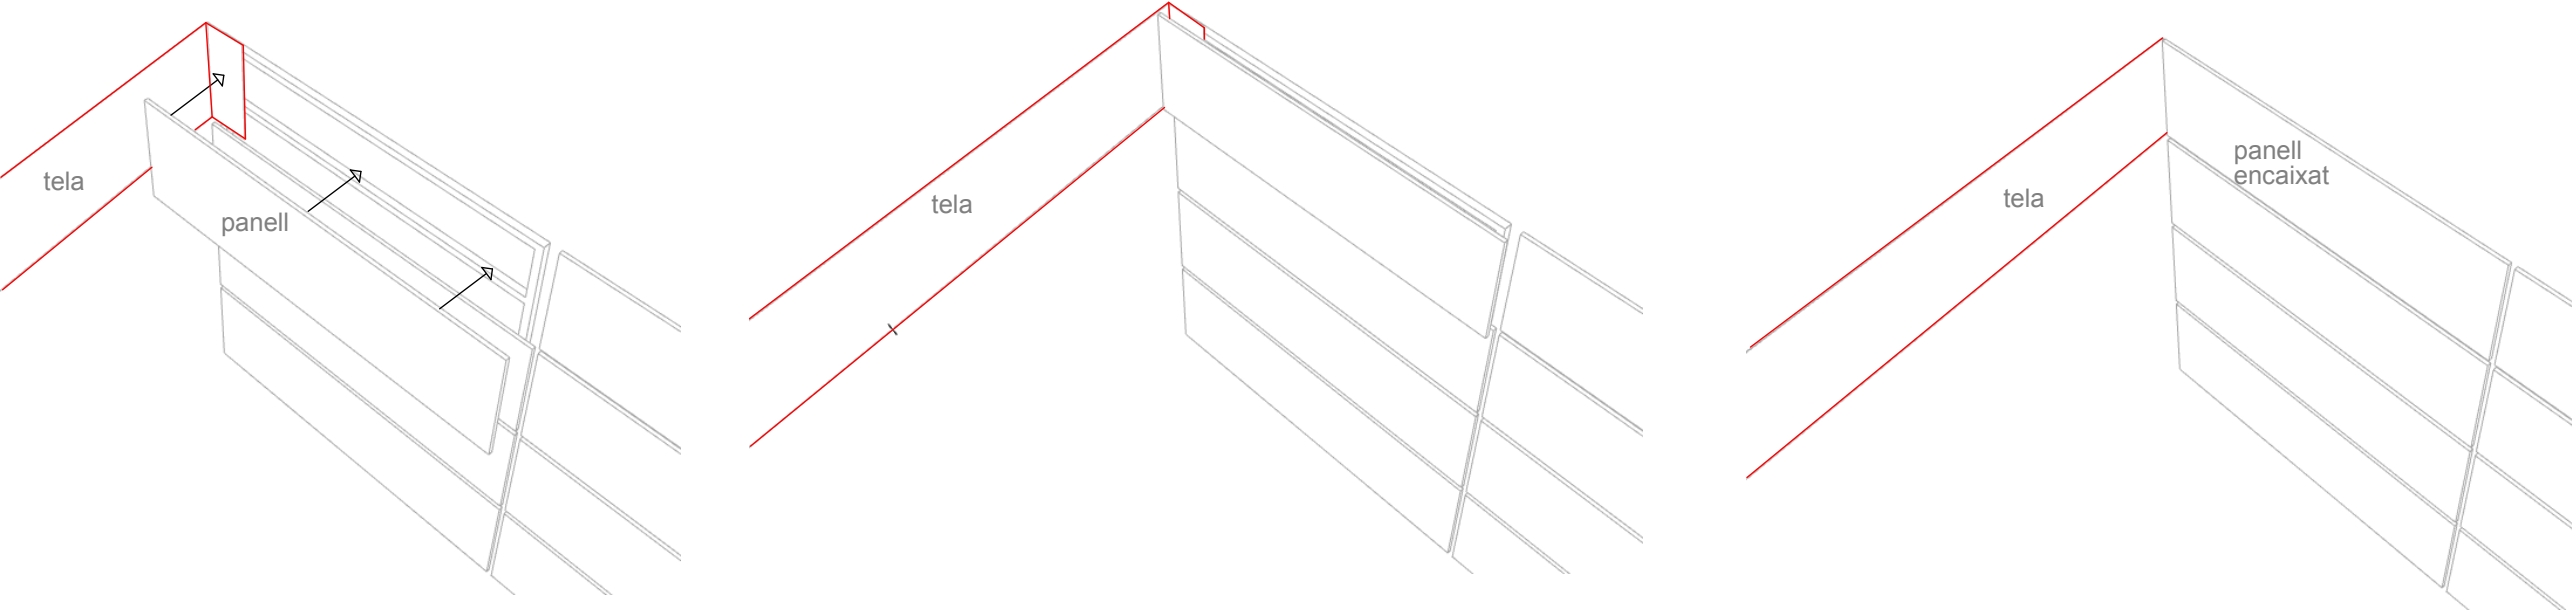

2.- TELA AGAFADAA LES ESTRUCTURES DE LES GRANS VITRINES

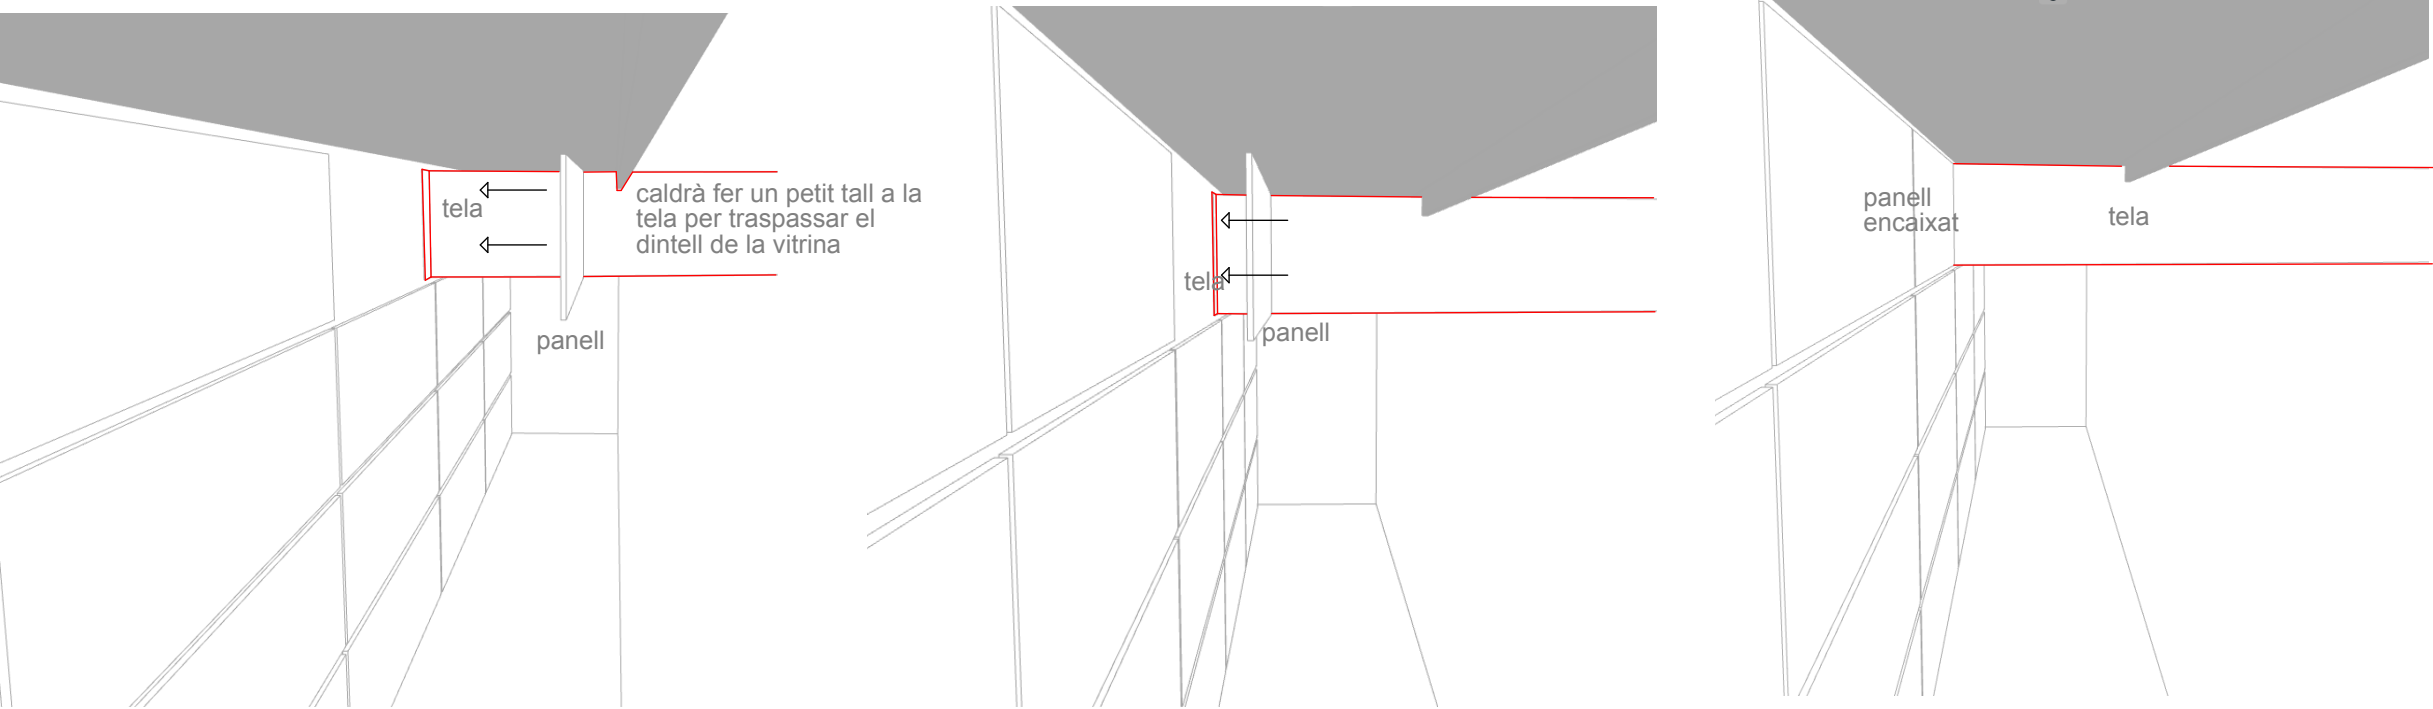

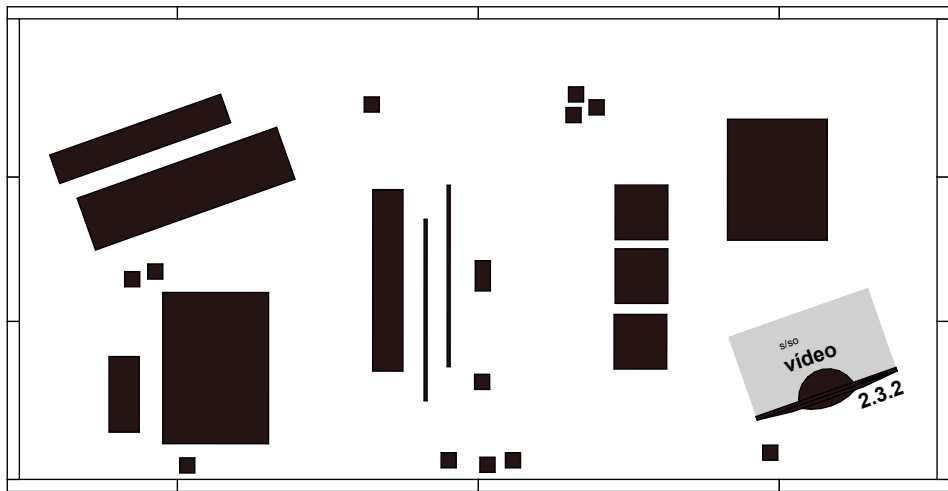


2.3.1
Magatzem d'escenografies.
Suma d'elements escenogràfics dels diversos espectacles, que consta de:


- Estructura "cub" d'alumini de 300x300x600cm aprox.
- Estructures verticals d'alumini unides a petites tarimes de fusta autoportants.
- Tubs de neó rodó flexible amb caixa de control programable.
- Cordes disposades a manera de "ring" que envolten l'estructura.
- Tarima modular amb planxes de metacrilat òpal retroil·luminat.
- Rètol lumínic en forma de cub.
- Cadira estrafolària.
- Plàstic negre.
- Elements d'attrezzo de petit format.

Materials fungibles que caldrà comprar: flors seques, palla i bosses d'escombraries negres emplen.


PARAULA I MÚSICA

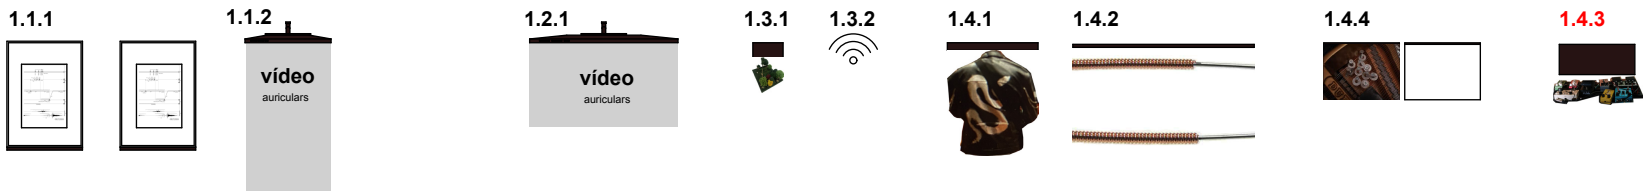

DIRECCIÓ D'ESCENA I ESCOLES DE DISSENY

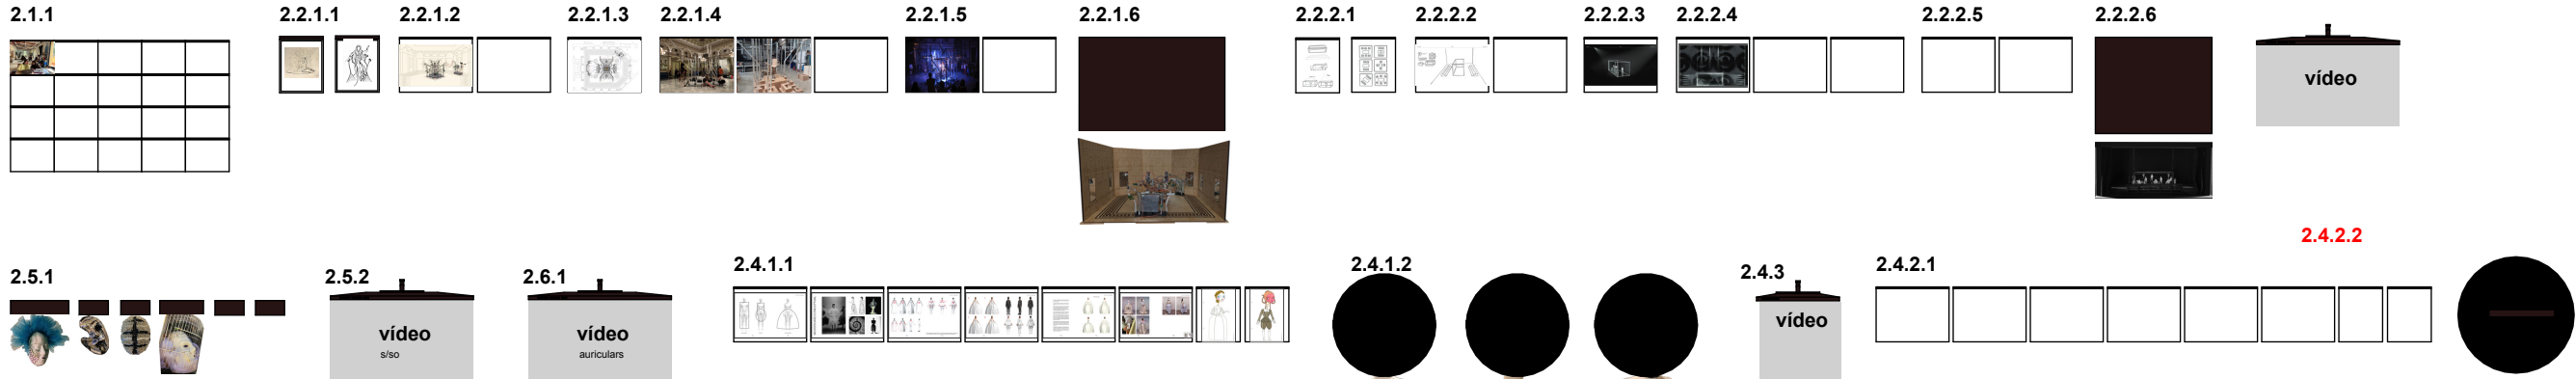

JOVES INTÈRPRETS I DIRECTORS MUSICALS

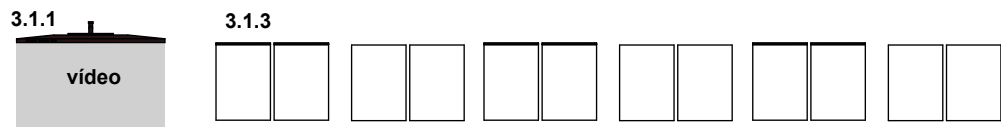

L'ÒPERA, UN GÈNERE DE FUTUR

