

MOBILIARI GUIXETES PEL MONESTIR DE PEDRALBES
Baixada del Monestir, 9. BCN

PROSPOTA MOBILIARI



ÍNDEX

I MEMÒRIA (M)	3
MG Dades generals	3
MG 1. Identificació i objecte del Projecte.....	3
MG 2. Agents del Projecte	3
MD Memòria descriptiva	4
MD 1. Objecte del projecte	4
MD 2. Informació prèvia: antecedents i condicionants de partida.....	4
MD 3. Descripció del projecte	5
MC Memòria constructiva.....	6
MC 0. Treballs previs, replanteig general i adequació del terreny.....	6
MC 1. Sustentació de l'edifici.....	6
MC 2. Sistema estructural	6
MC 3. Sistemes envoltant i d'acabats exteriors.....	6
MC 4. Sistemes de compartimentació i d'acabats interiors	6
II DOCUMENTACIÓ GRÀFICA (DG)	7
III PRESSUPOST (PR)	8
IV DOCUMENTS ANNEXOS (DA)	9
DA 1. Documentació relativa a cadastre Barcelona.....	9

I MEMÒRIA (M)

MG Dades generals

MG 1. Identificació i objecte del Projecte

Projecte:	Mobiliari de Guixetes
Tipus d'intervenció:	Creació d'un mobiliari de magatzematge tipus armariet
Emplaçament:	Baixada del Monestri, 9
Municipi:	08034 Barcelona.
Referència cadastral:	5831301DF2853B0001KB

MG 2. Agents del Projecte

Promotor:	INSTITUT DE CULTURA (ICUB), BCN La Rambla, 99, 08002 Barcelona.
Representant:	Marc Pinedo Grau La Rambla, 99, 08002 Barcelona.

Barcelona. 17 de Novembre de 2022

MD Memòria descriptiva

MD 1. Objecte del projecte

L'objecte del projecte se situa al Monestir de Pedralbes, baixada de Monestir, 9. A l'espai de repleció del públic.

Es tracta d'un edifici religiós. Situat a una parcel·la sense divisió horitzontal. Va ser fundat en 1327, amb diferents seccions durant la seva història., té una superfície de 17.322m² i construïda de 18.080m².

La intervenció es situa a l'espai d'accés del públic. El mobiliari té com a ús donar servei al públic de magatzematge durant la seva visita al recinte.

MD 2. Informació prèvia: antecedents i condicionants de partida

MD 2.1. Condicions de l'emplaçament i de l'edifici existent

El monestir de Pedralbes va ser fundat per la reina Elisenda de Montcada l'any 1327 amb el suport del seu espòs, el rei Jaume II, que va voler que l'església es dediqués a santa Maria. Amb la fundació del monestir, Elisenda, de forta inquietud espiritual, pretenia redimir els seus pecats i els de la seva família. El mas Pedralbes, dins de l'antic terme de Sarrià, va ser l'escollit per la reina per a la construcció del cenobi. El nom de mas Pedralbes està documentat des de l'any 986 i prové del topònim Petras Albas, en referència al color blanc de la pedrera pròxima, als peus de la muntanya de Sant Pere Màrtir, on estava ubicat. L'indret era idoni perquè era a prop de la cort de Barcelona i dels nuclis habitats, però lluny del bullici de la ciutat.

Es tracta de un edifici religiós ubicat en una parcel·la sense cap divisió horitzontal, amb una superfície construïda de 18.080m².

S'adjunta documentació de cadastre, amb la numeració de referència, any de construcció i destinació d'ús de l'edifici.

MD 3. Descripció del projecte

MD 3.1. Descripció general del projecte i dels espais exteriors adscrits

L'objecte del projecte es la realització de unes guixetes per l'espai de recepció del Monestir.

Una actuació es situa a la planta baixa. Per realitzar proposta de mobiliari, te un disseny senzill que s'adapta a les característiques del espai i el material.

El projecte es realitzarà segons les indicacions del tècnic especialitat i els plànols. L'obra es realitzarà per una empresa especialitzada i tractarà el residus conforme la legislació vigent.

MD 3.2. Descripció de la proposta. Programa funcional. Descripció general dels sistemes

Disseny i creació del Mobiliari.

El treball de disseny es realitzaran segons les especificacions del plànols o indicacions del tècnic responsable del disseny.

Els treballs es realitzaran en taller el màxim possible per tal de realitzar el projecte el mes ràpid possible i no obstaculitzar l'espai durant la implantació.

En el cas de realitzar la instal·lació i creació del mobiliari in-situ, es realitzarà un dilluns per facilitar la continuació de les visites la resta de la setmana.

Es tracta d'un projecte sense intervenció estructural, ni de recorreguts.

MC Memòria constructiva

MC 0. Treballs previs, replanteig general i adequació del terreny

La intervenció prevista no té afectació sobre el terreny.

MC 1. Sustentació de l'edifici

La intervenció prevista no té afectació sobre la sustentació de l'edifici.

MC 2. Sistema estructural

No és d'aplicació ja que només es tracta de la substitució de la coberta i la nova coberta no modifica els paràmetres de l'estructura existent.


MC 3. Sistemes envoltant i d'acabats exteriors

No te cap intervenció en aquest àmbit.

MC 4. Sistemes de compartimentació i d'acabats interiors

El mobiliari previste es un conjunt de taquilles segons projecte amb interiors de melamina blanca i portes i laterals vistos en tauler contraxapat envernissat. Inclou panys de clau OJMAR 34 per taquilla, clau mestra i muntatge a obra.

II DOCUMENTACIÓ GRÀFICA (DG)

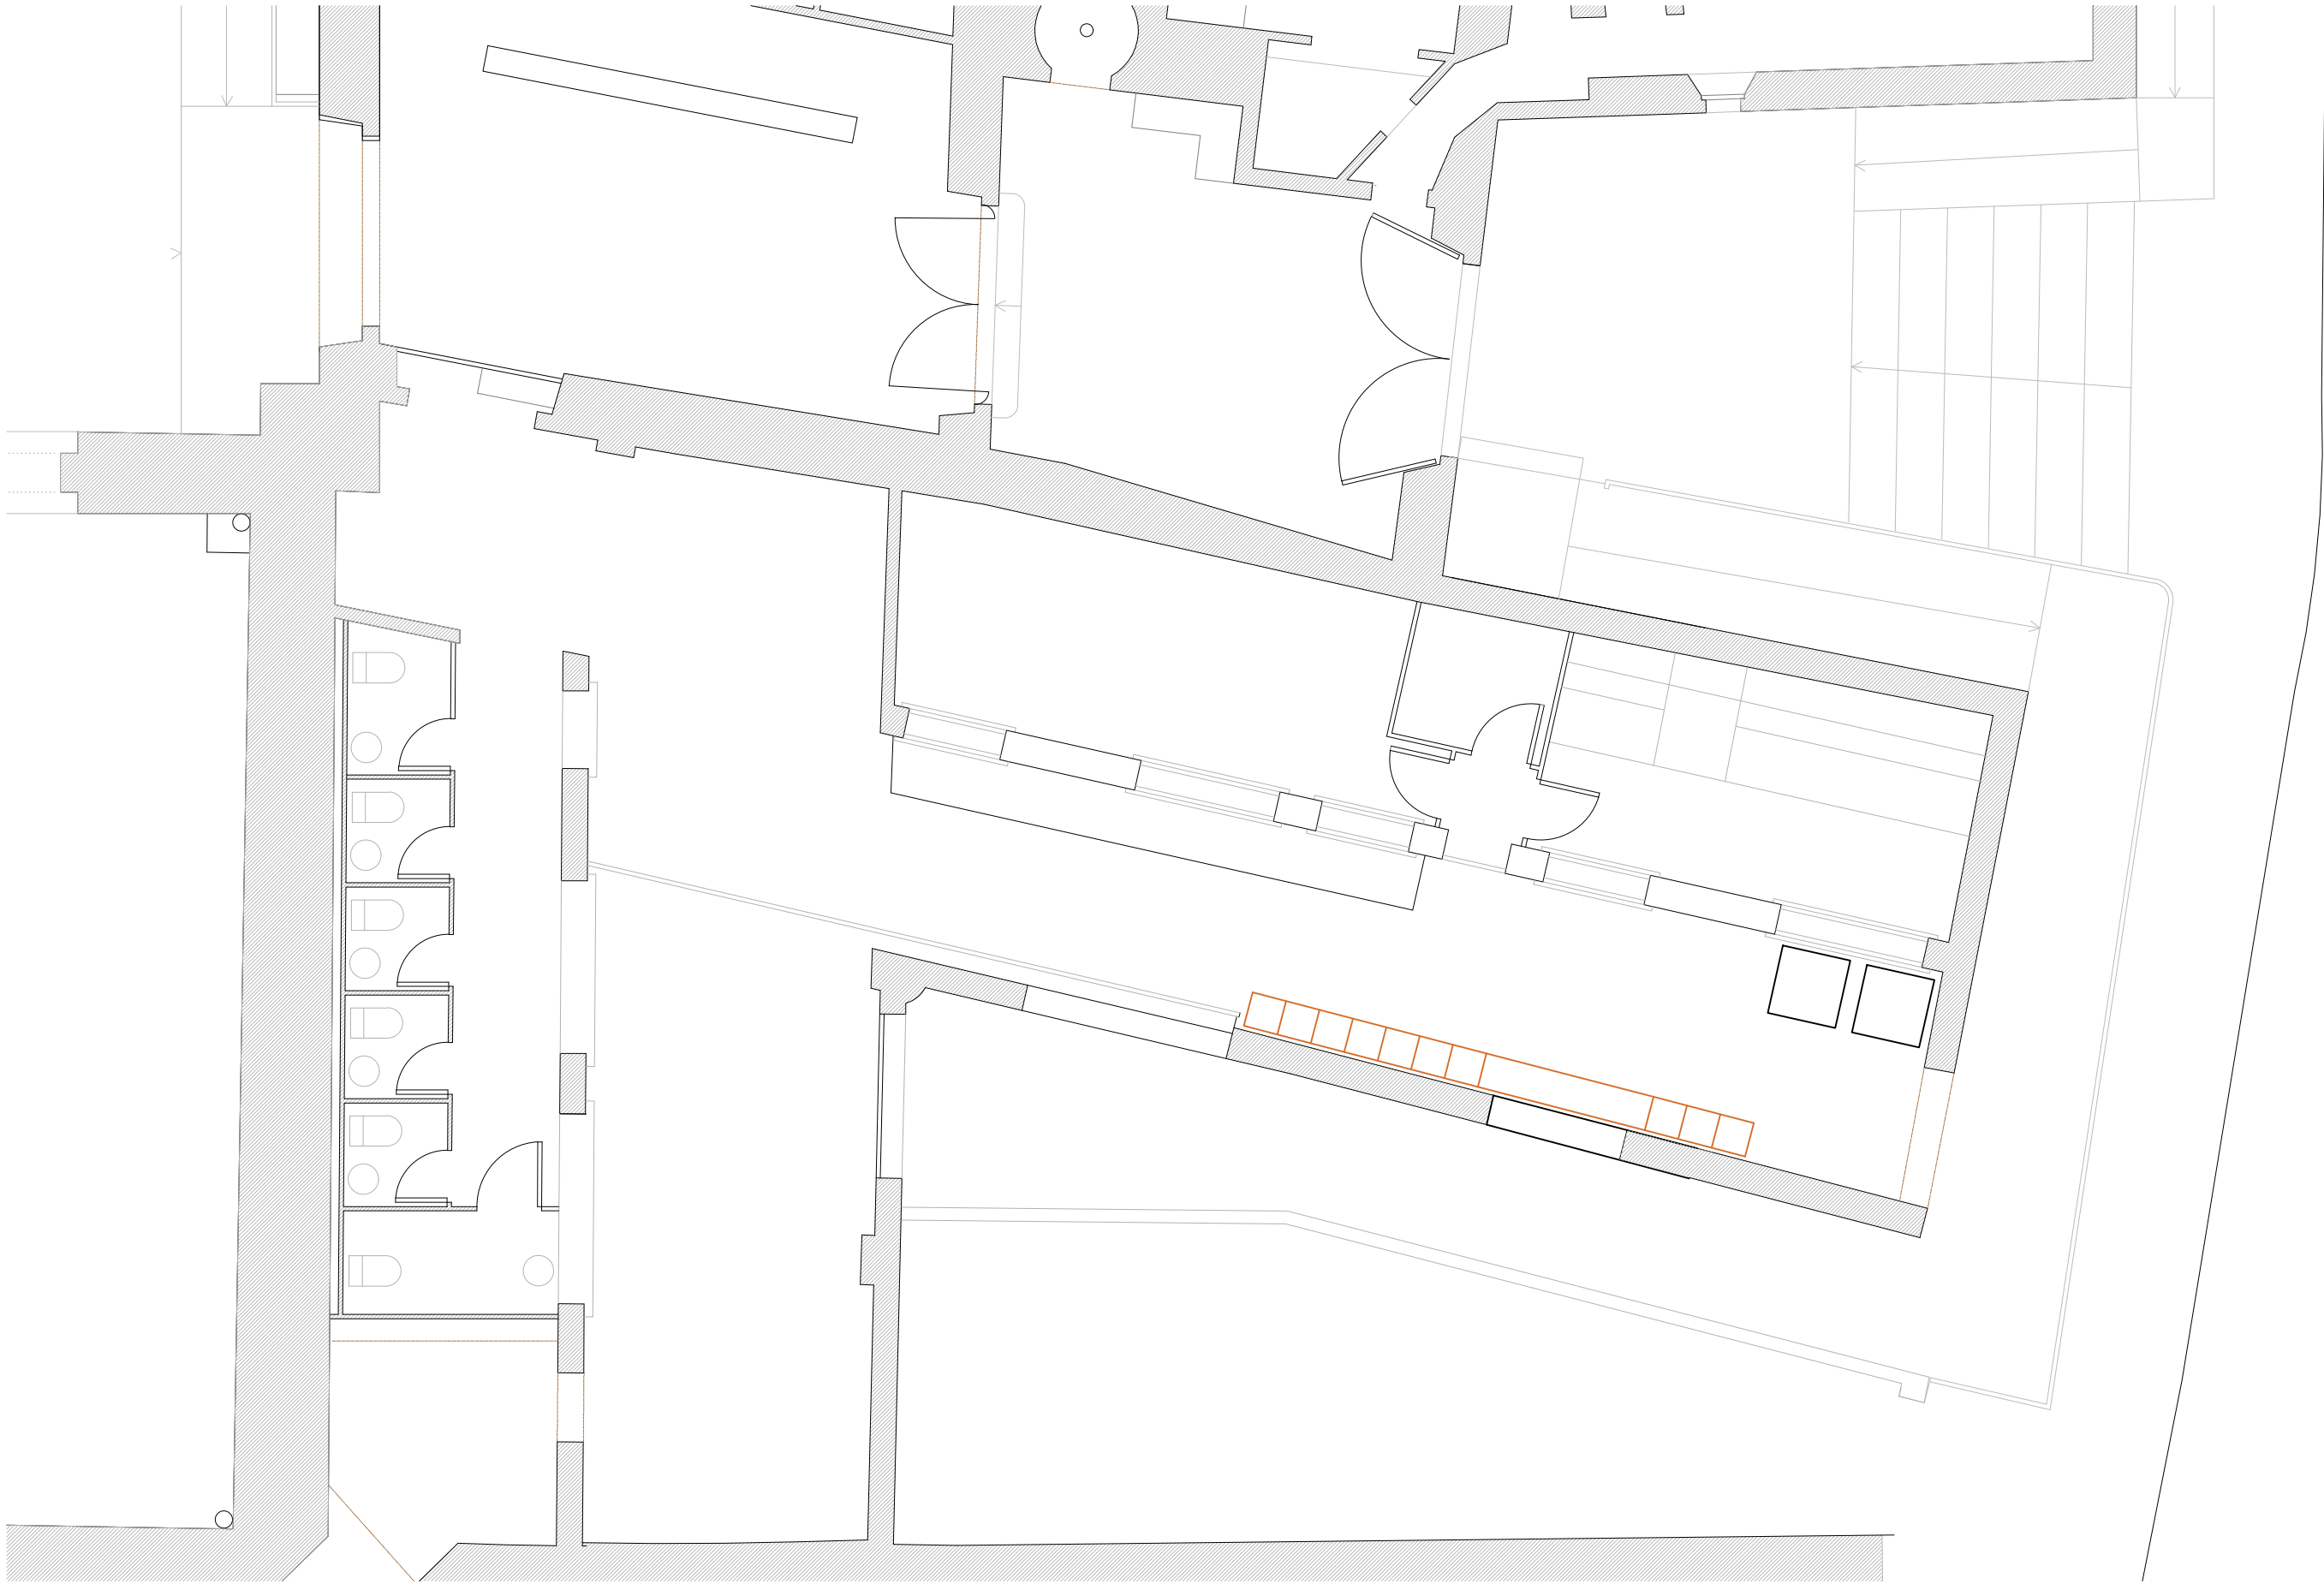

MONESTIR DE PEDRALBES

MOBILIARI TAQUILLES
Dep. de Projectes ICUB

Cap Projectes: Marc Pinedo
Arquitecte: Frederic Villagrasa

Proposta de Mobiliari Taquillas

Baixada del Monestir, 9 Barcelona
Nov 2022


Papel: dina3
Escala: 1/25



Plano: **01_Situació**


Clave: DG 01

Aquest document és una còpia autèntica. L'Ajuntament de Barcelona custodia el document i les signatures originals.

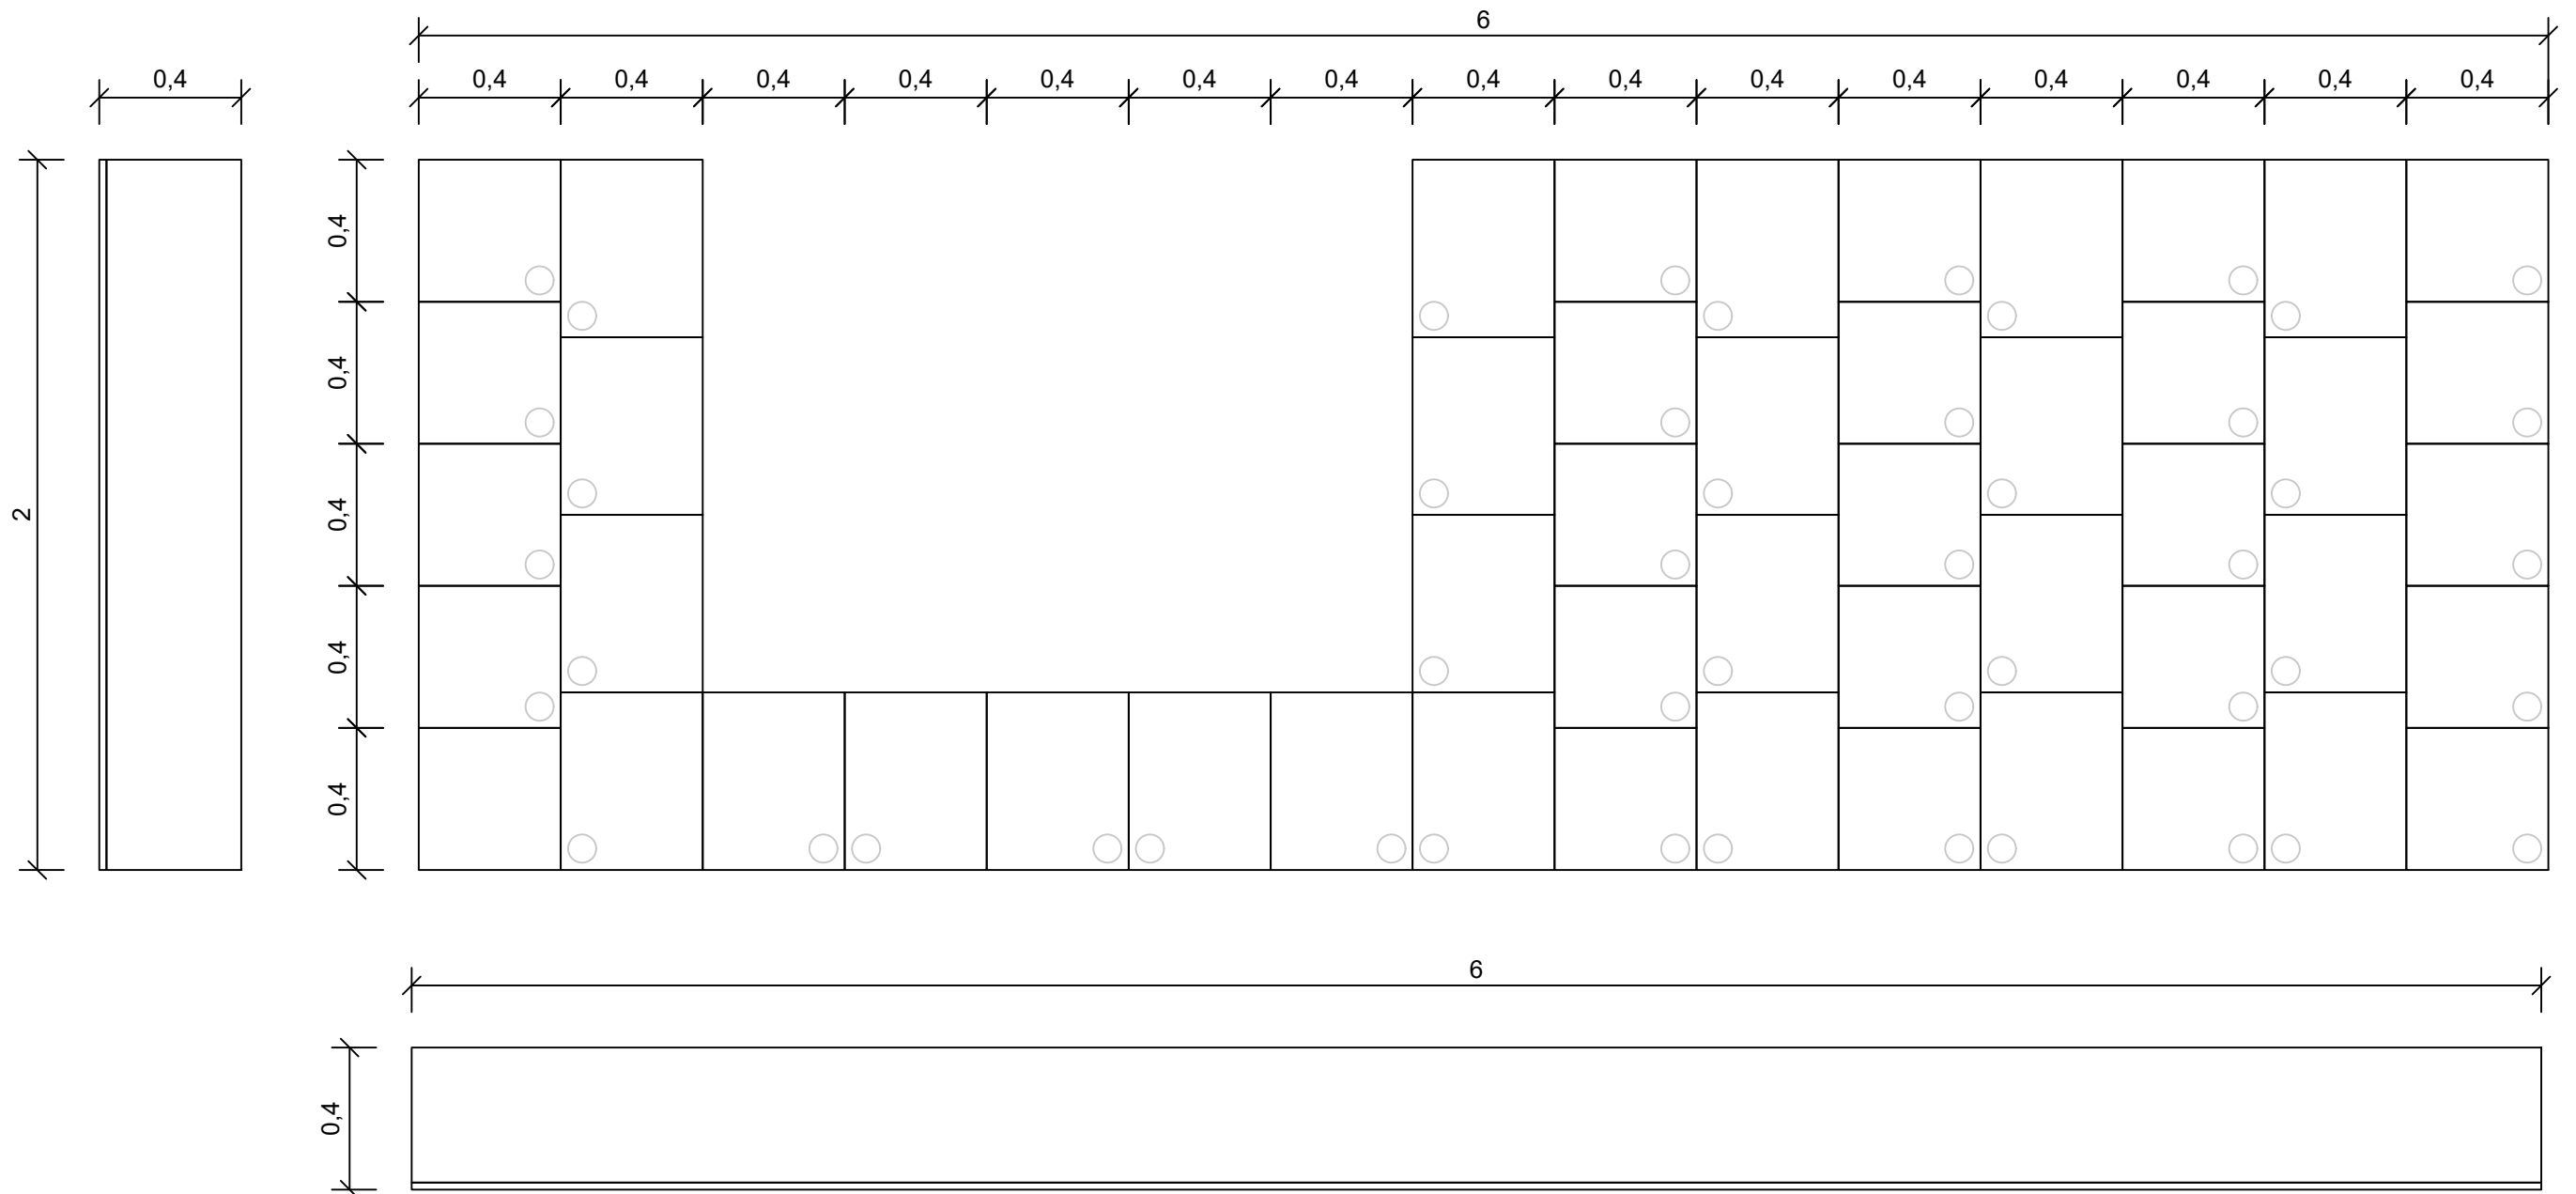


50 Taquilles

Aquest document és una còpia autèntica. L'Ajuntament de Barcelona custodia el document i les signatures originals.

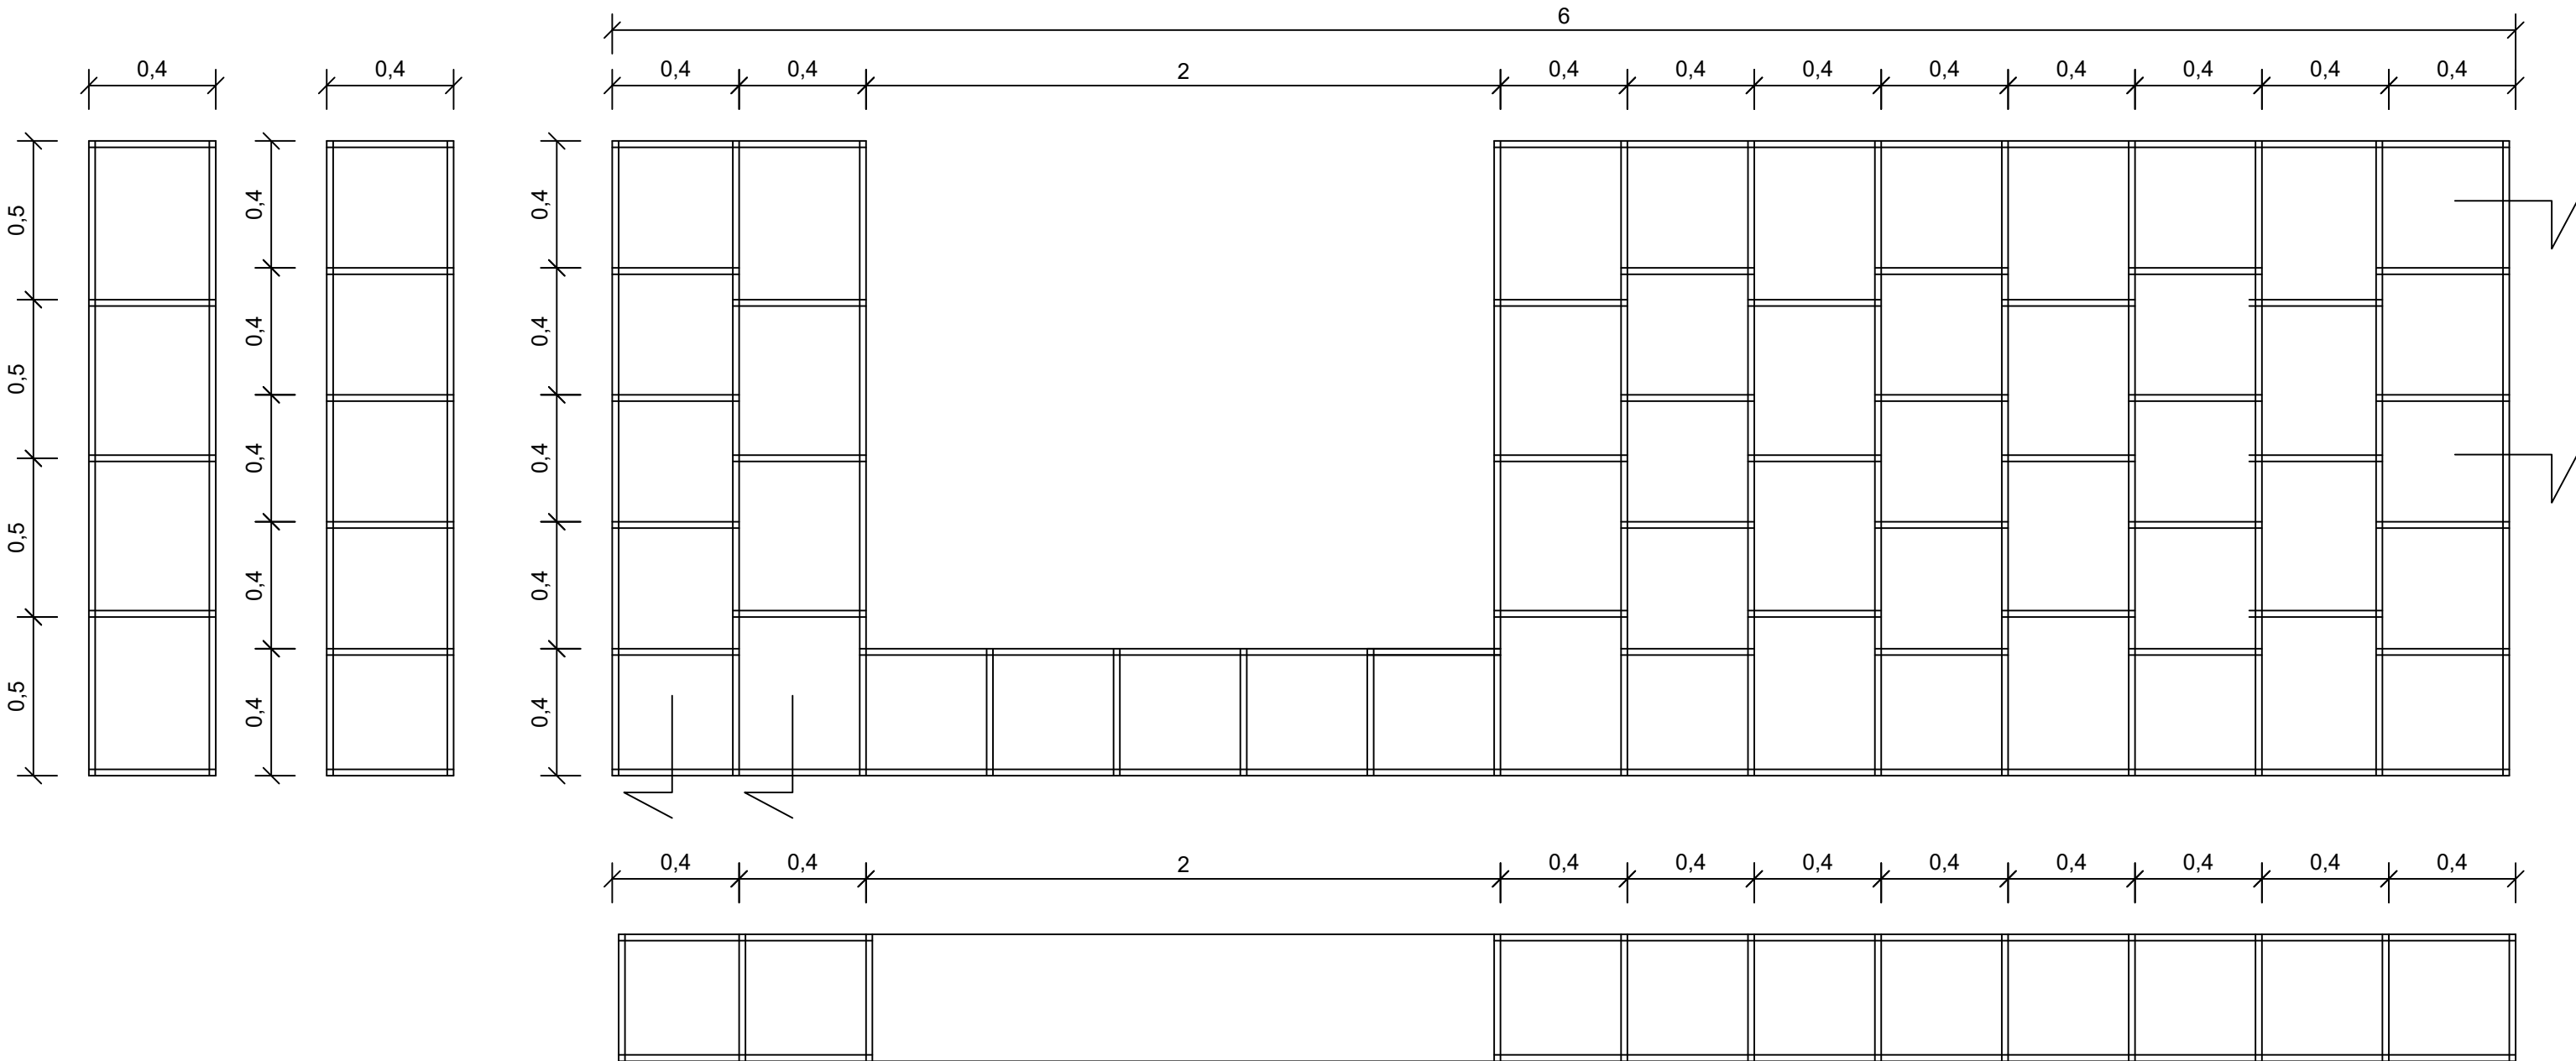

50 Taquilles

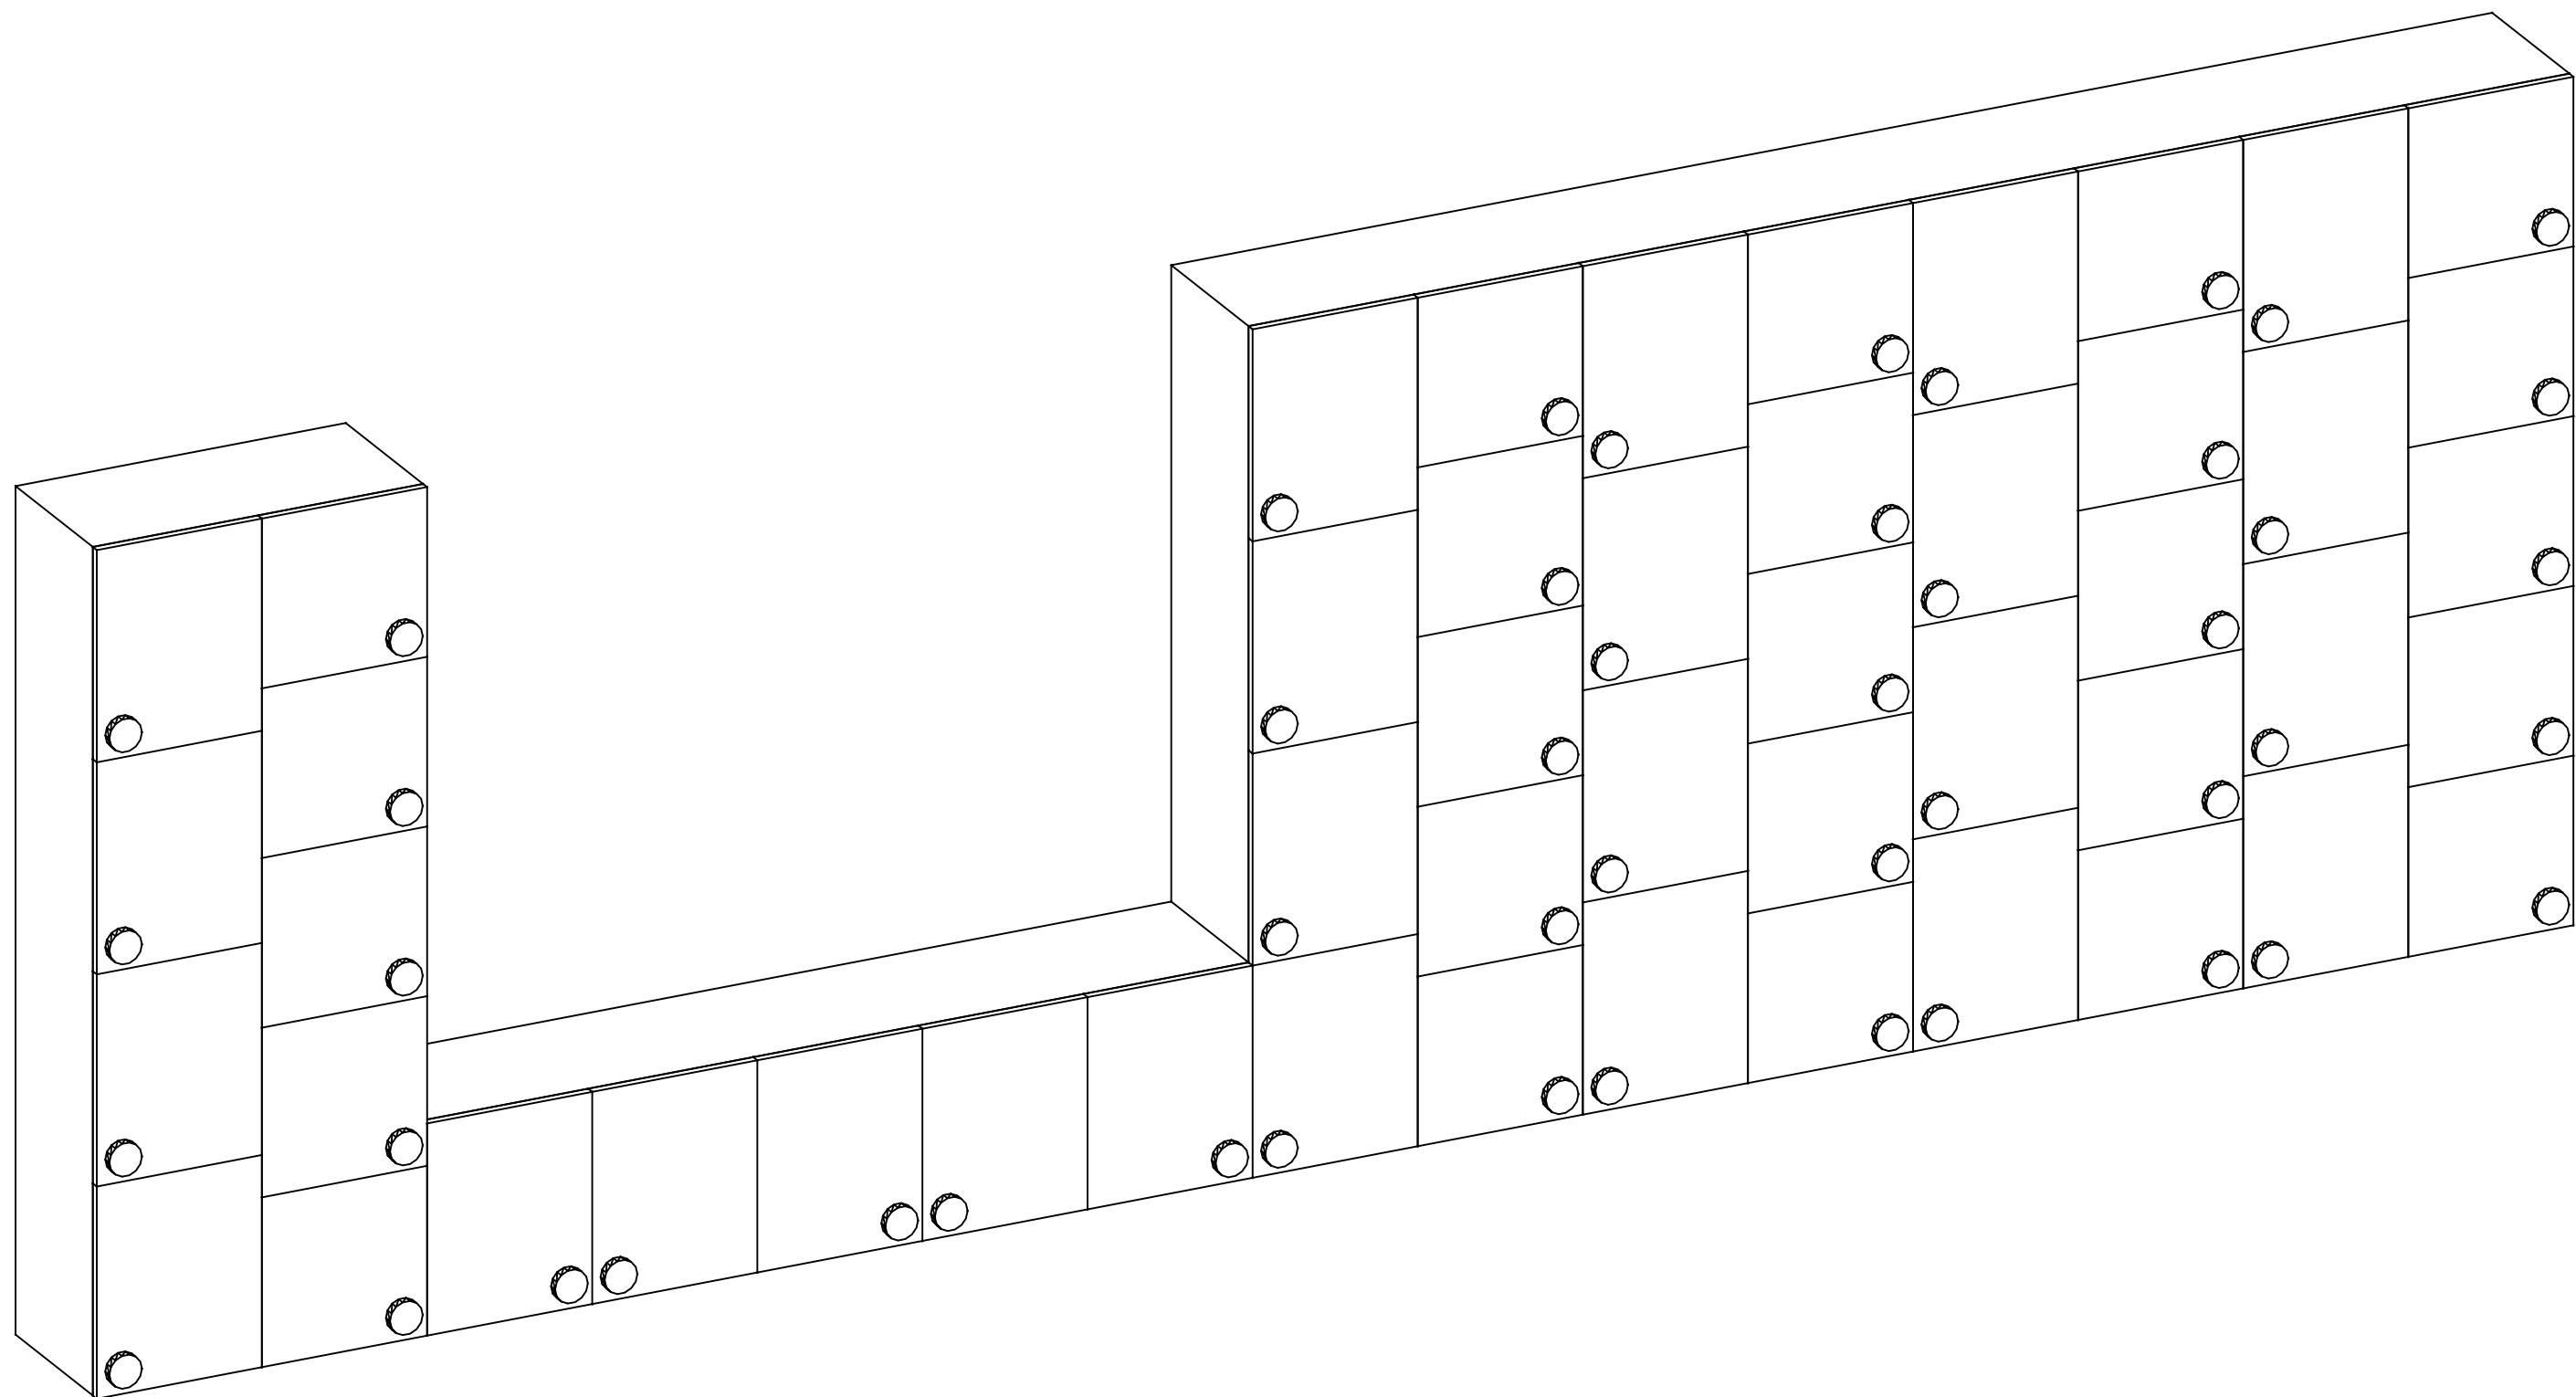

MONESTIR DE PEDRALBES

MOBILIARI TAQUILLES
Dep. de Projectes ICUB

Cap Projectes: Marc Pinedo
Arquitecte: Frederic Villagrasa

Proposta de Mobiliari Taquillas


Baixada del Monestir, 9 Barcelona
Feb 2023

Papel: dina3
Escala: 1/20



Plano: 04_Vista Axonométrica

Clave: DG 04

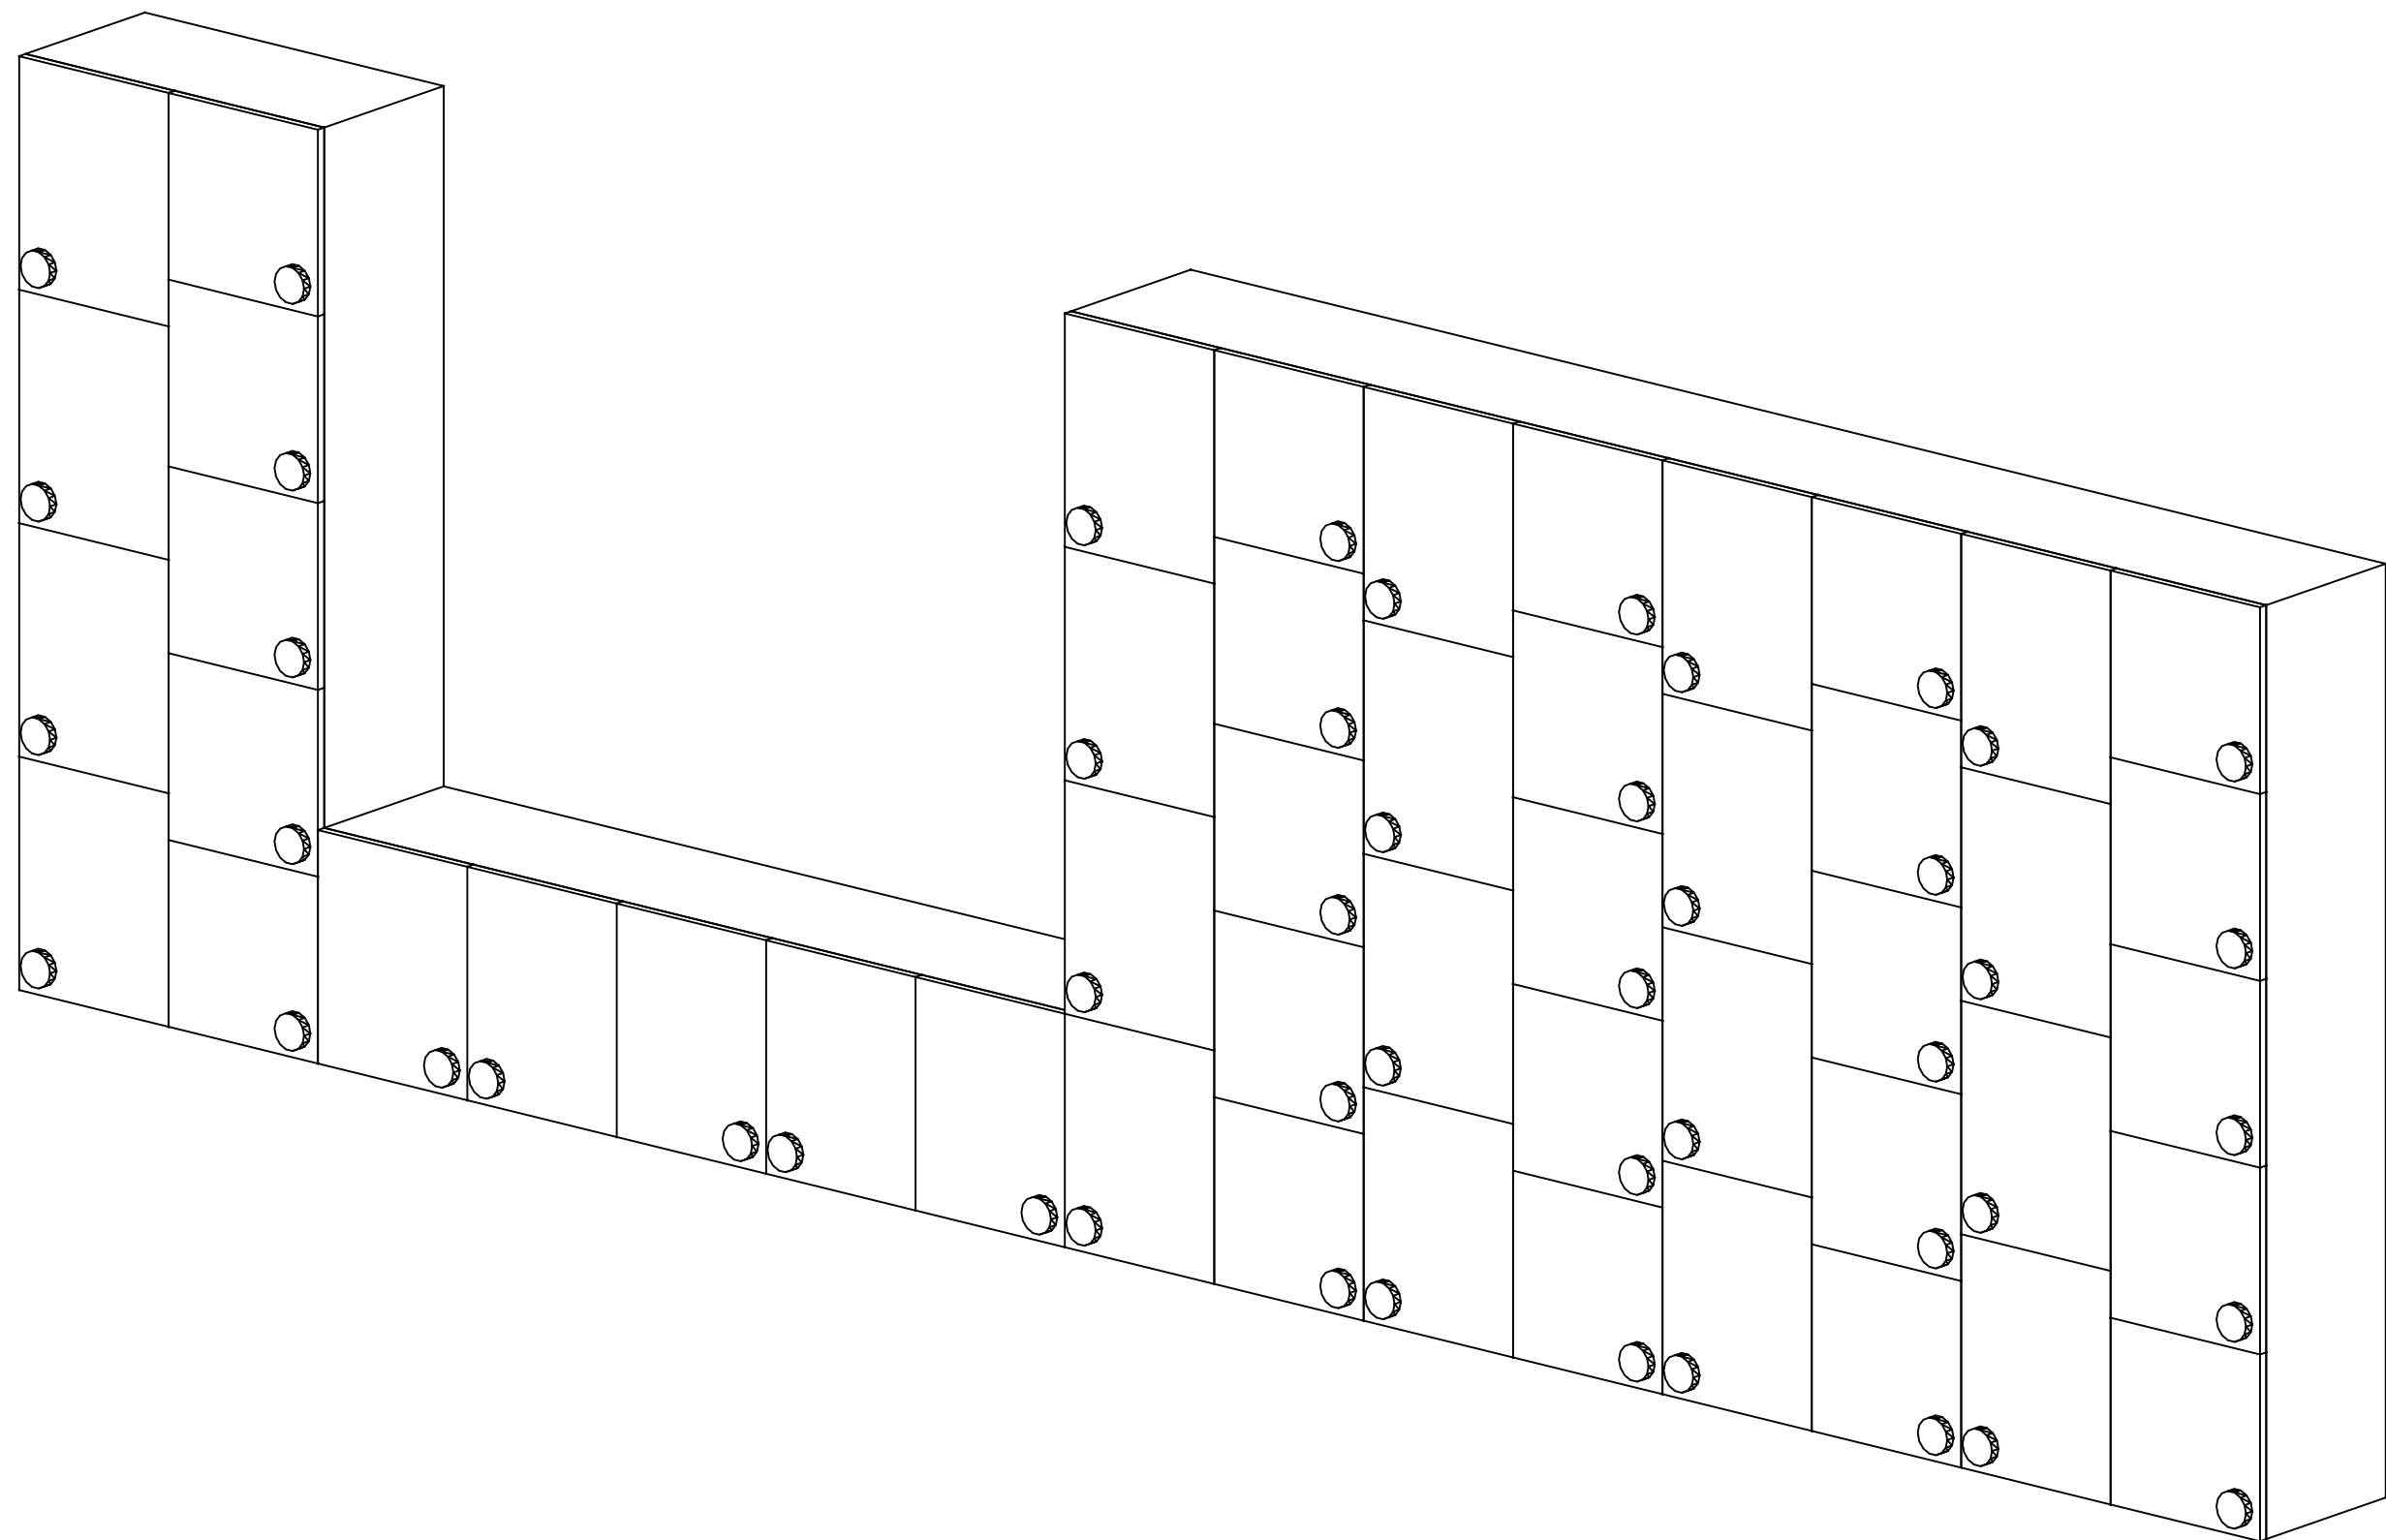

MONESTIR DE PEDRALBES

MOBILIARI TAQUILLES
Dep. de Projectes ICUB

Cap Projectes: Marc Pinedo
Arquitecte: Frederic Villagrasa

Proposta de Mobiliari Taquillas

Baixada del Monestir, 9 Barcelona
Feb 2023

Papel: dina3
Escala: 1/20



Plano: 05_Vista Axonométrica

Clave: DG 05

III PRESSUPOST (PR)

FULL DE PRESSUPOST

FUSTERIA

Data 15/11/2022

PRESSUPOST REF. TAQUILLES

9179	Conjunt de taquilles segons projecte amb interiors de melamina blanca i portes i laterals vistos en tauler contraxapat envernissat. Inclou panys de clau OJMAR 34 per taquilla, clau mestra i muntatge a obra.	8.426,46
------	--	----------

Import:	8.426,46
IVA: 21,0 %	1.777,12
Total	10.203,58

IV DOCUMENTS ANNEXOS (DA)

DA 1. Documentació relativa a cadastre Barcelona

