


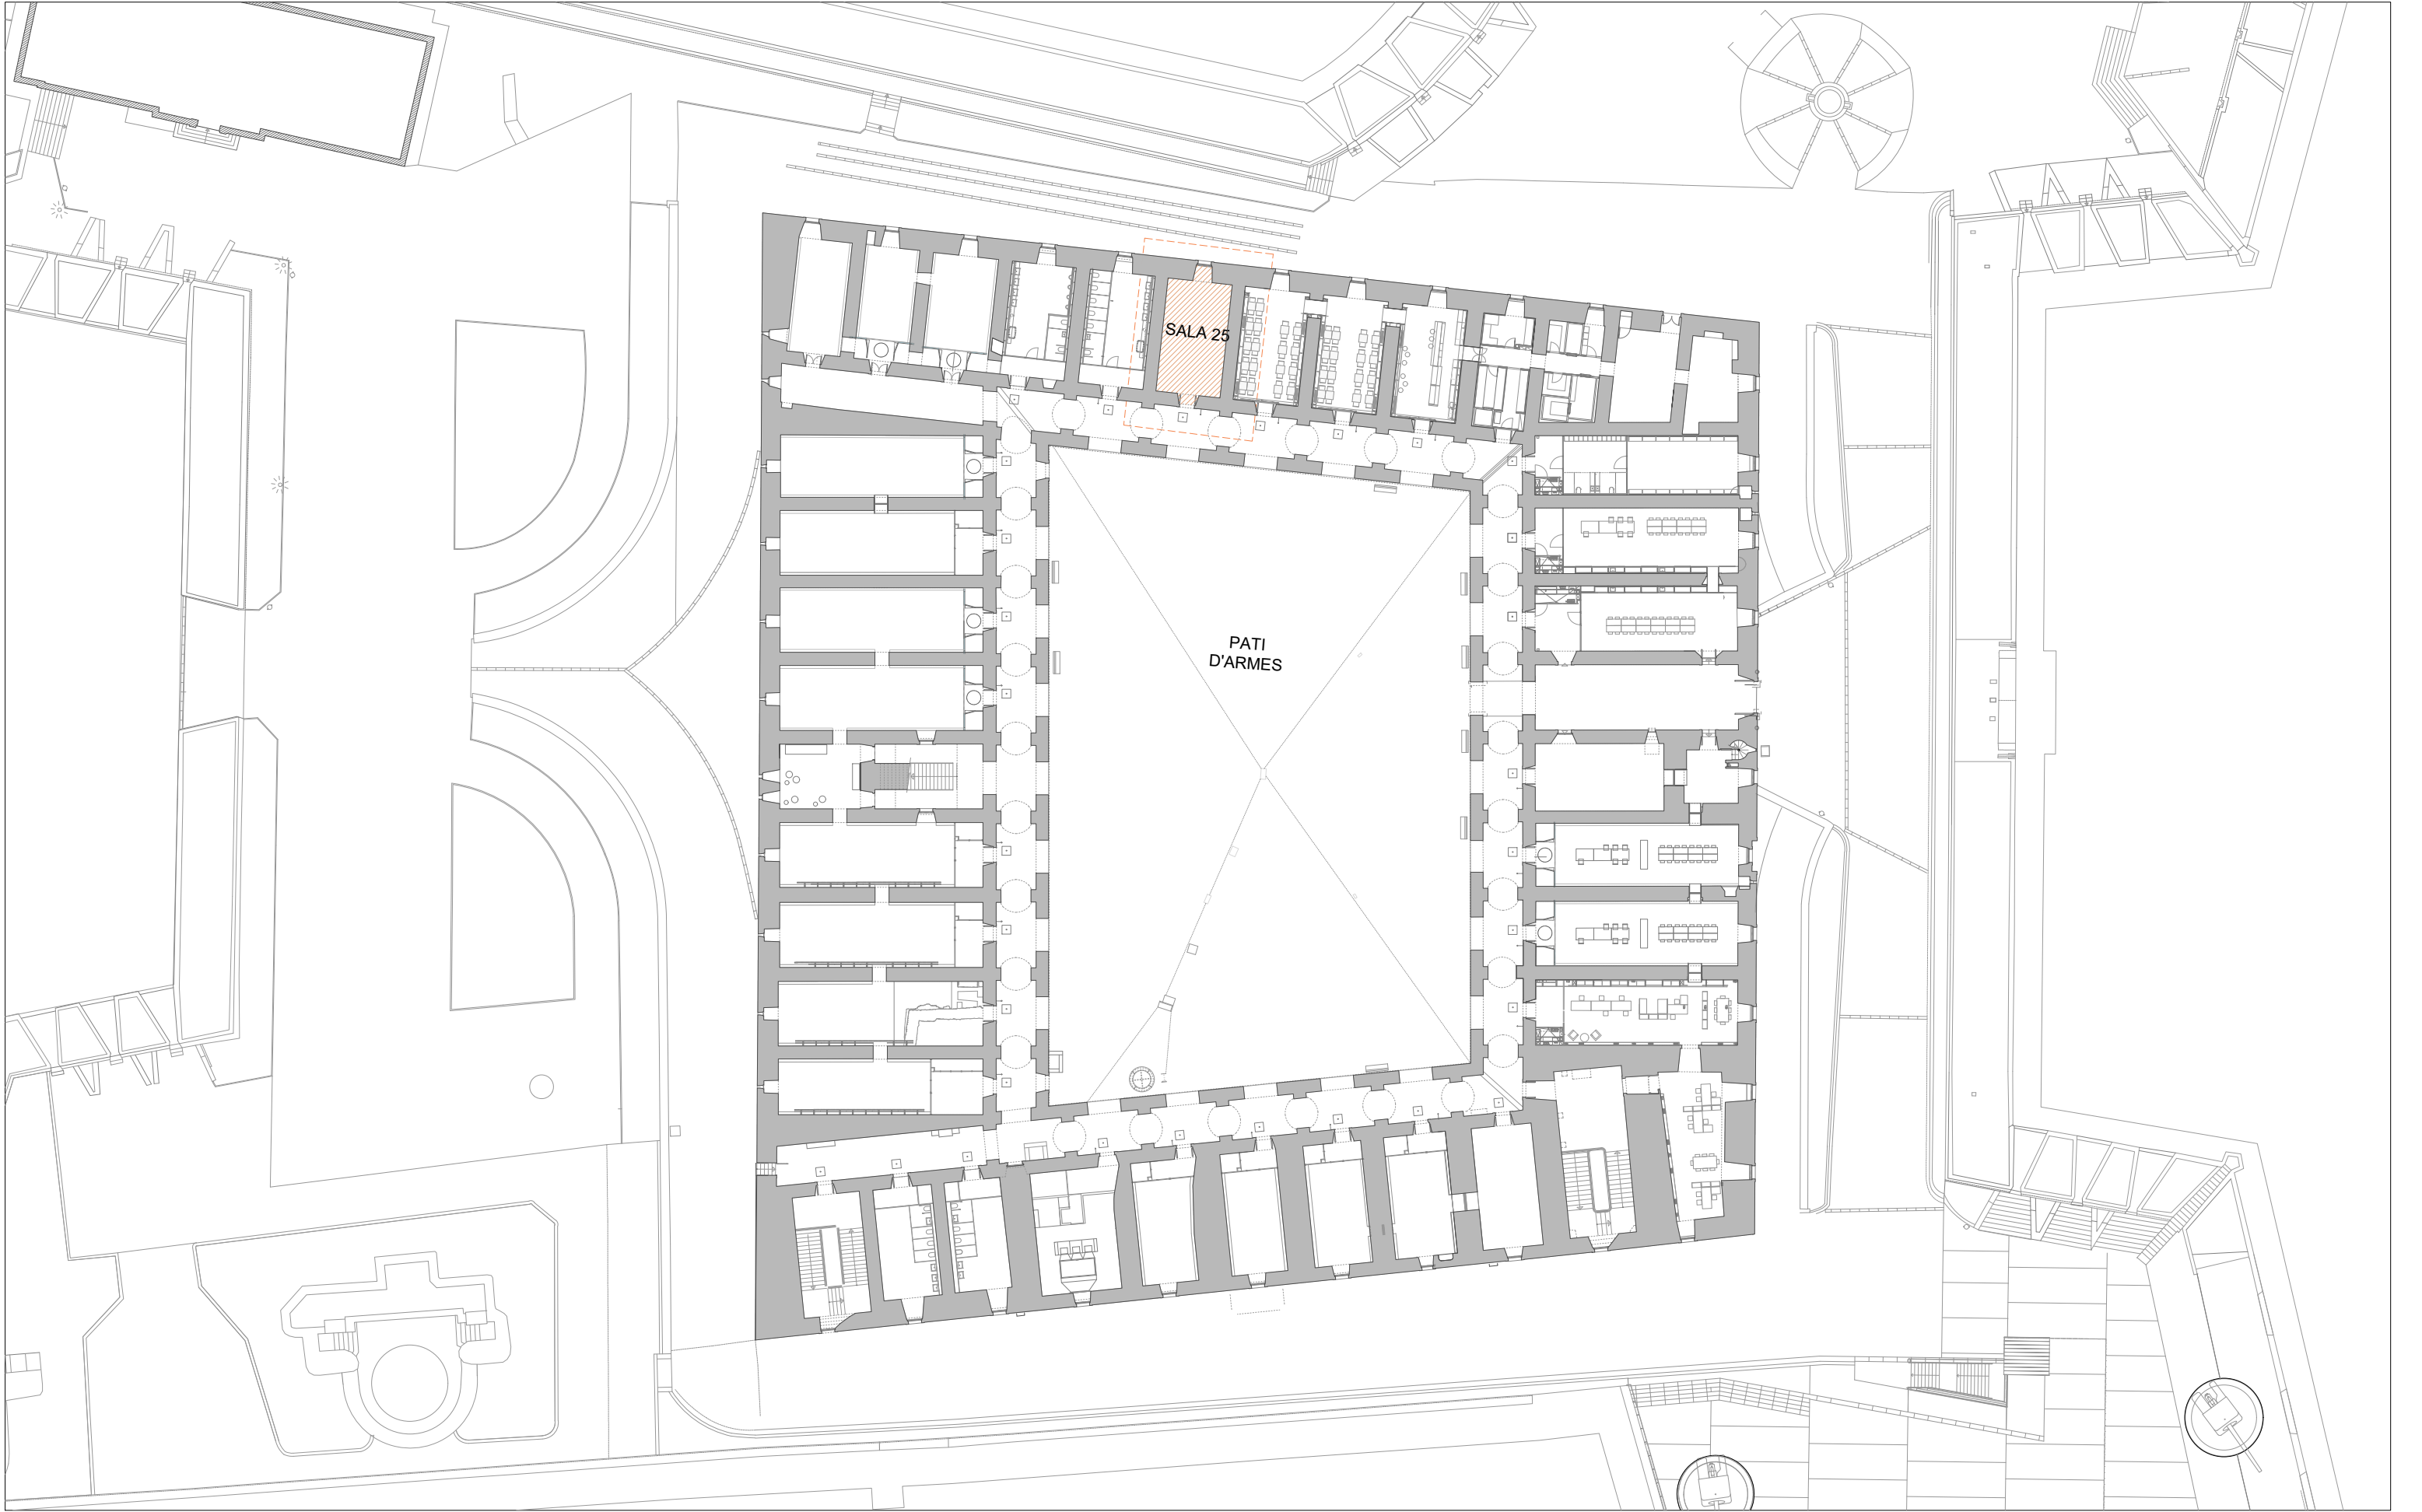

CASTELL MONTJUÏC

OFFICE
Dep. de Projectes
arquitectònics (ICUB) Cap Projectes: Marc Pinedo
Arquitectas: Mercè Roca i Maria Foselli

Proposta d'OFFICE


Ctra de Montjuïc, 62-68 Barcelona
Juliol 2024

Paper: dina3
Escala: 1/500




Plànol: **01_EMPLAÇAMENT**



Clave: DG 01

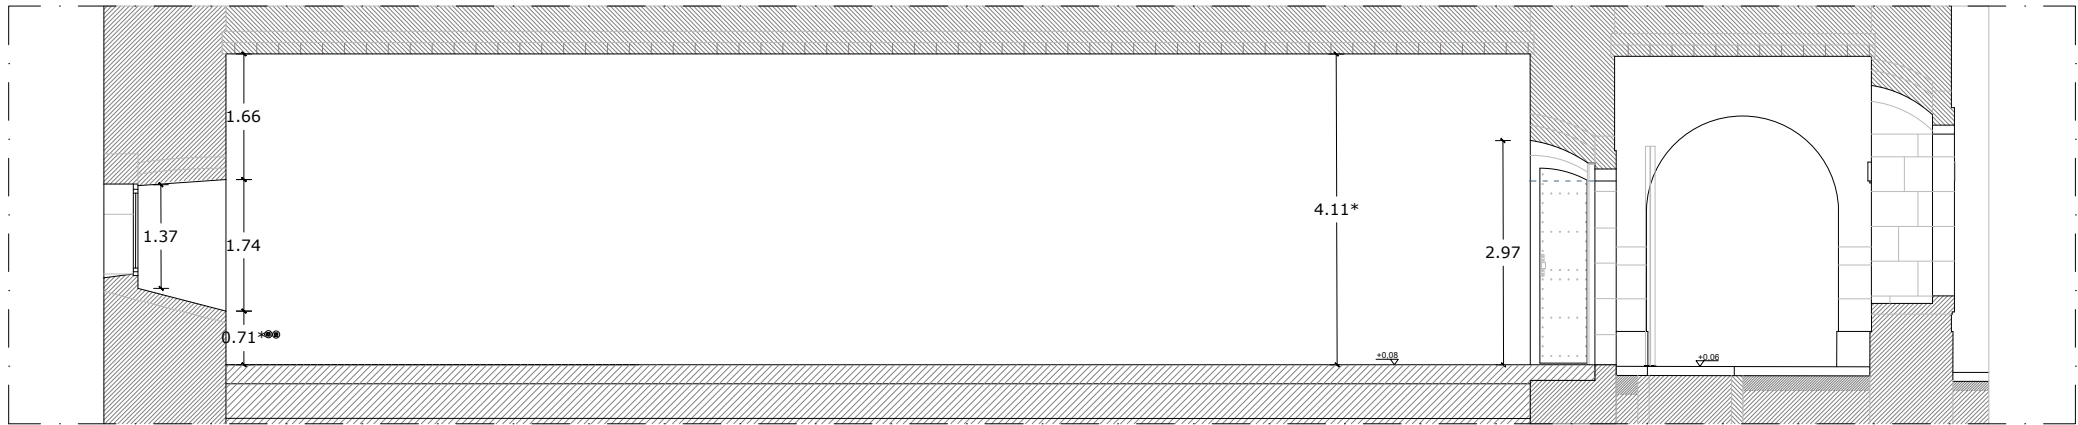

SECCIÓ CC

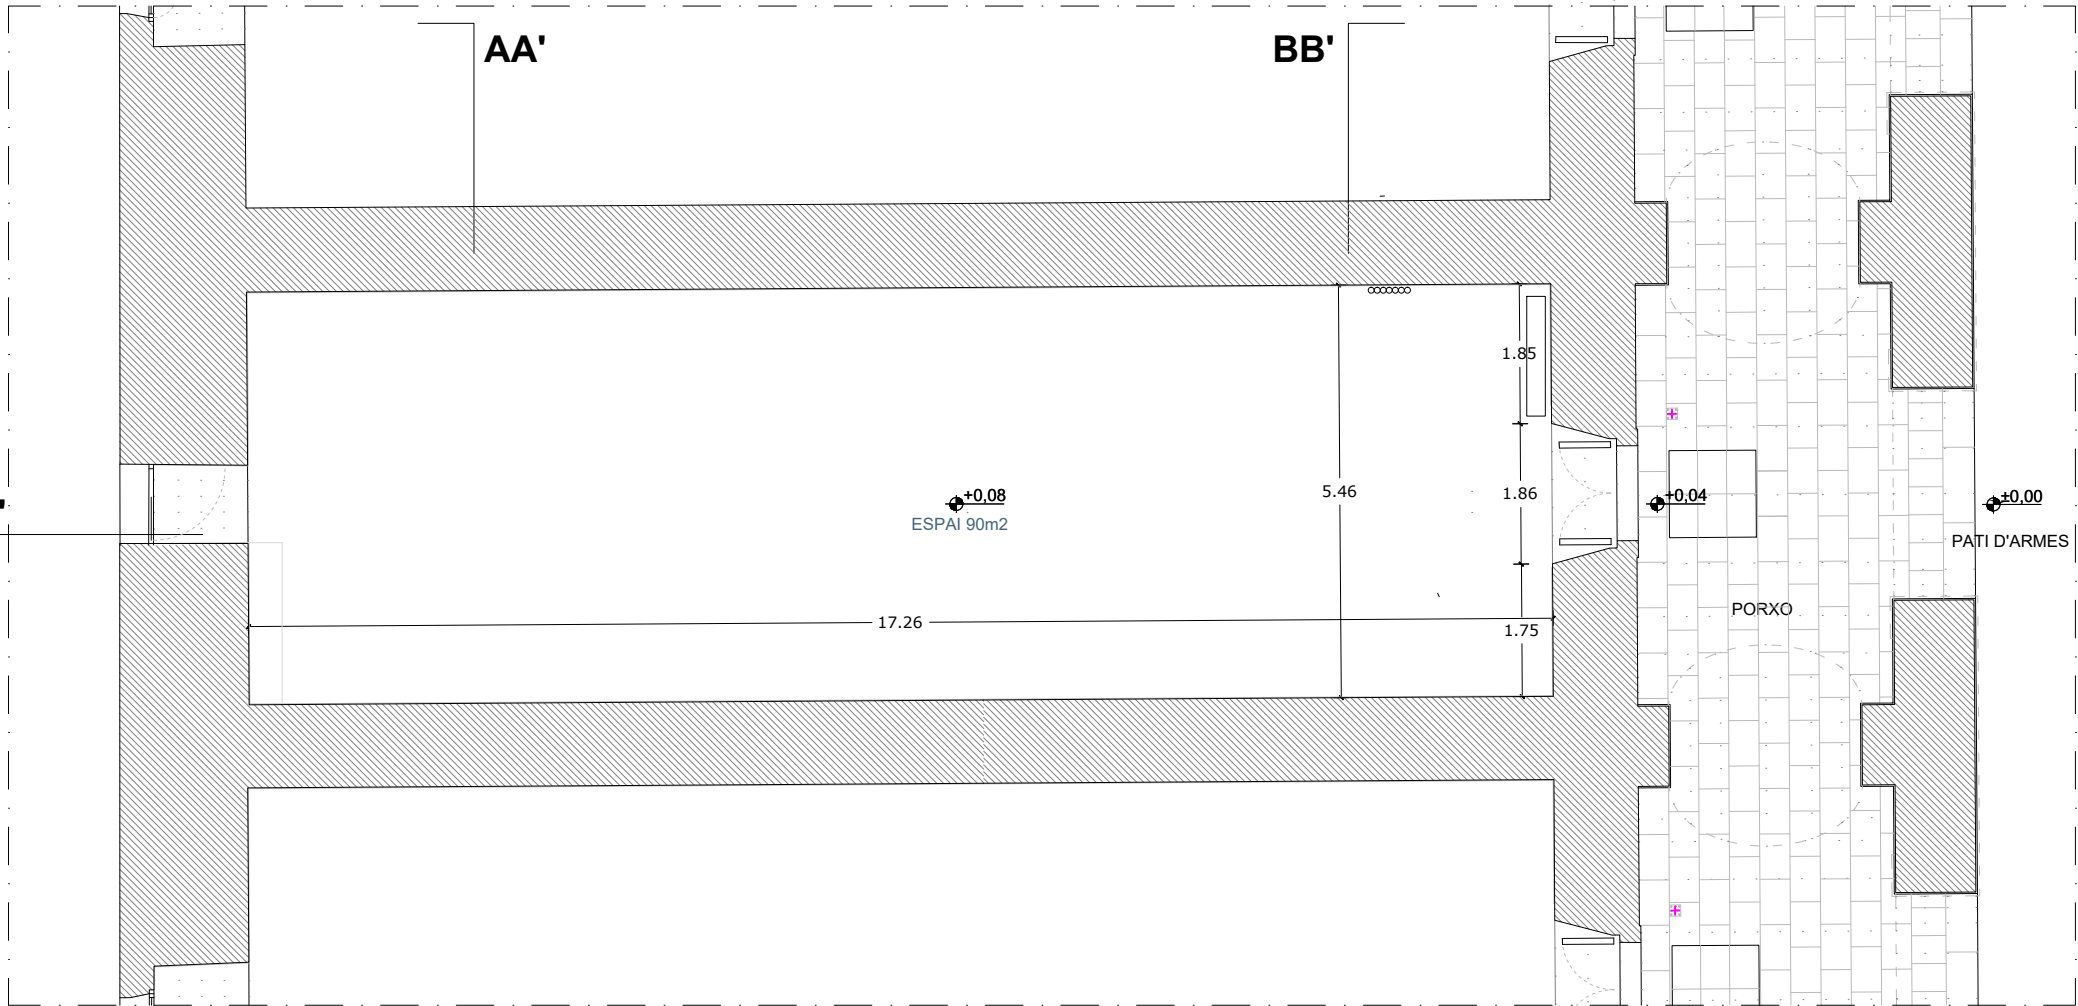



PLANTA ACTUAL

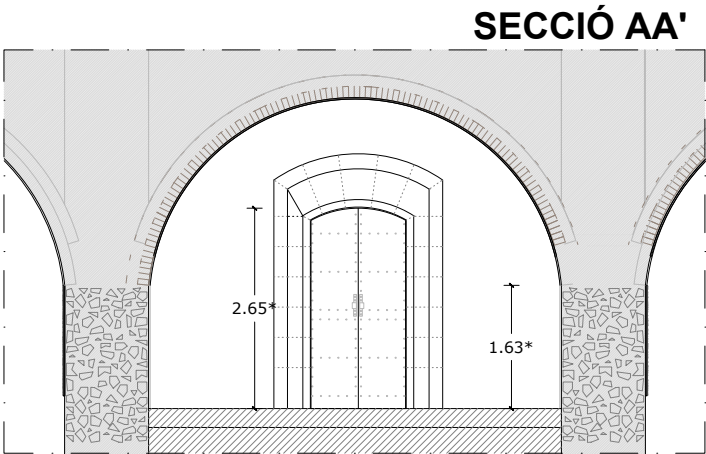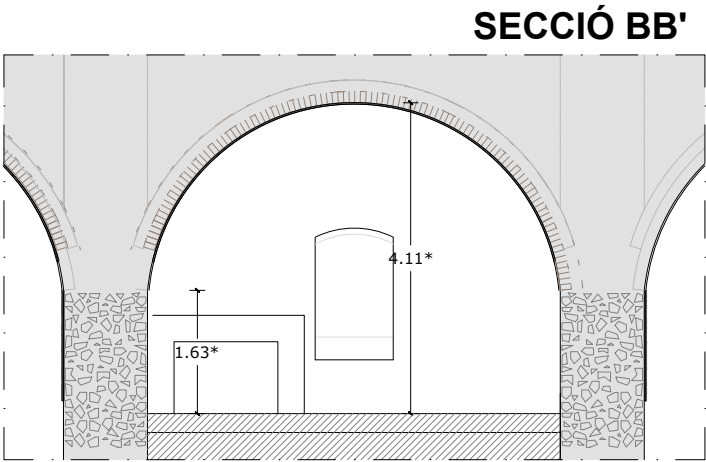


(*) Totes les cotes es comprovaran a obra

CASTELL MONTJUÏC OFFICE Dep. de Projectes arquitectònics (ICUB)	Proposta d'OFFICE Ctra de Montjuïc, 62-68 Barcelona Juliol 2024	Paper: dina3 Escala: 1/100		Plànol: 02_ESTAT ACTUAL Clave: DG 02
---	--	---	---	---

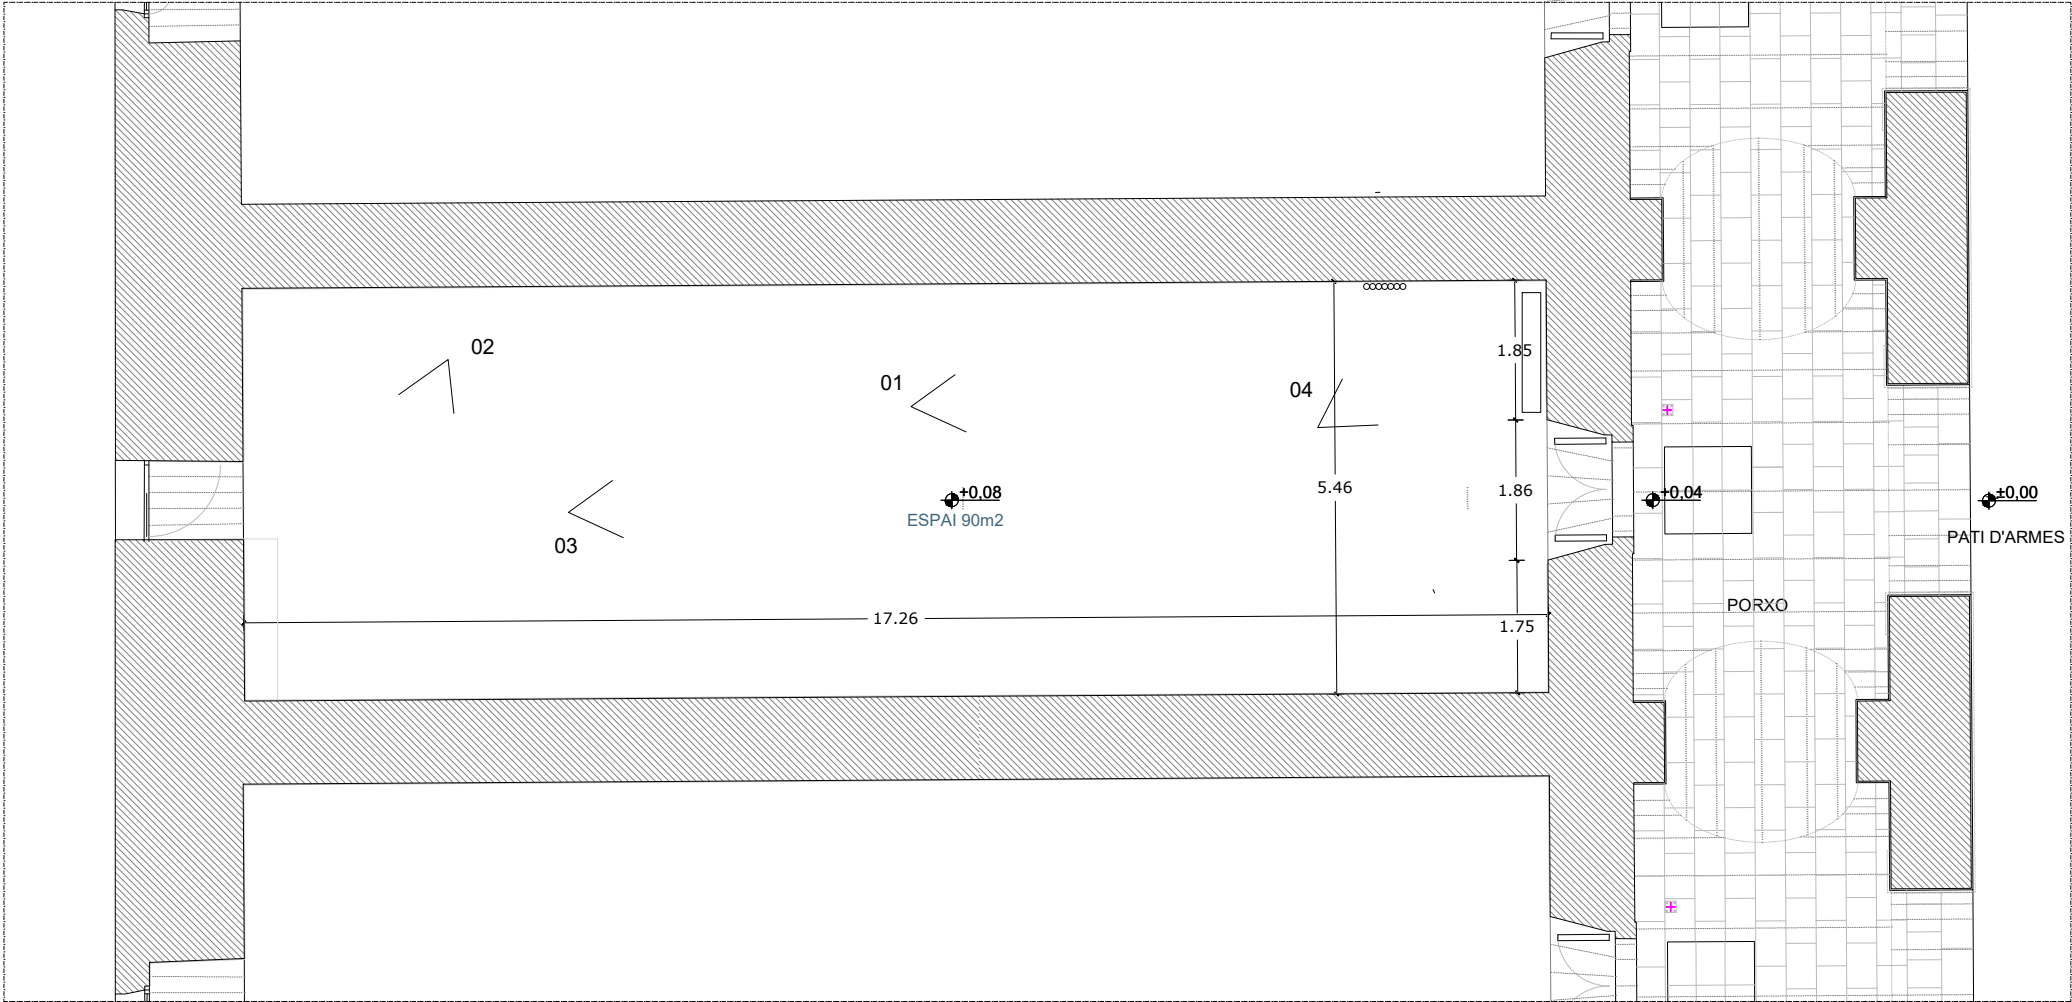


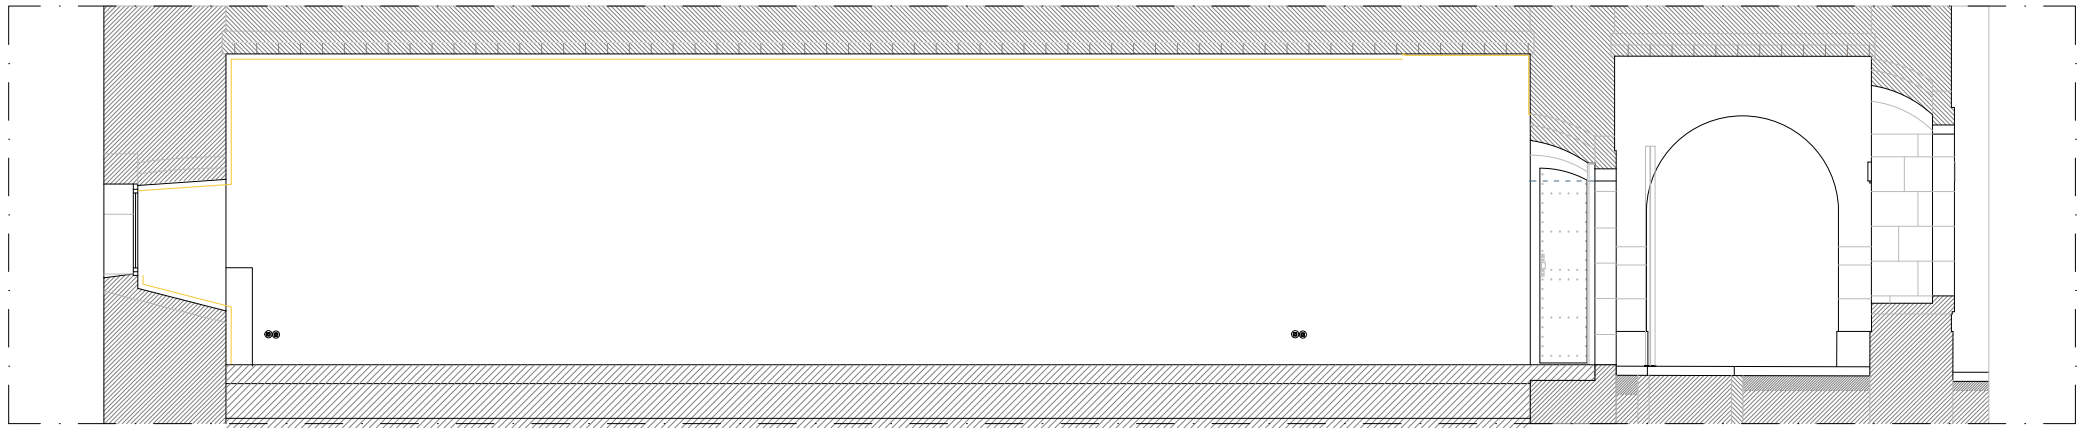


SECCIÓ CC

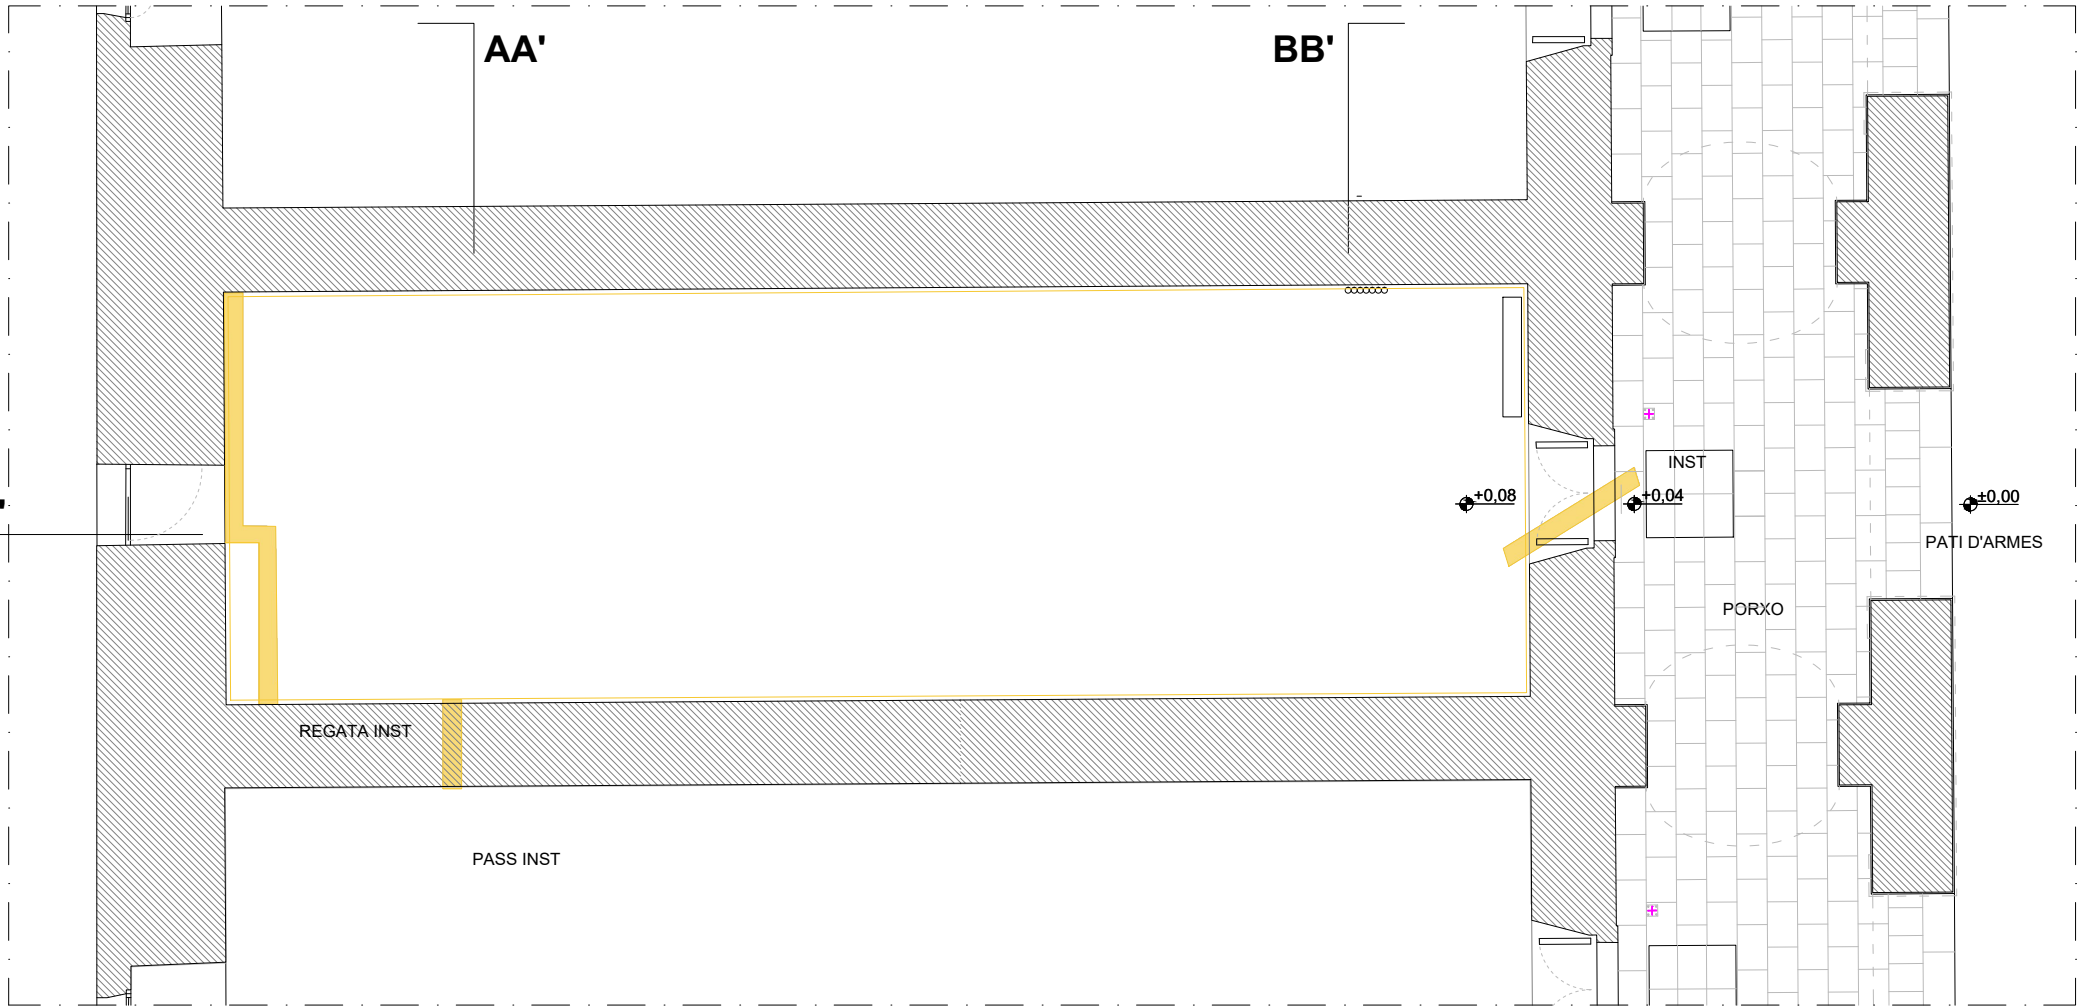

PLANTA PROPOSTA

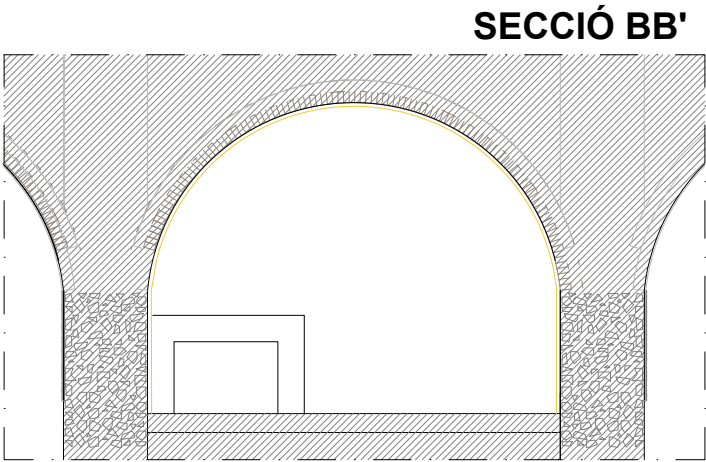


SECCIÓ BB'

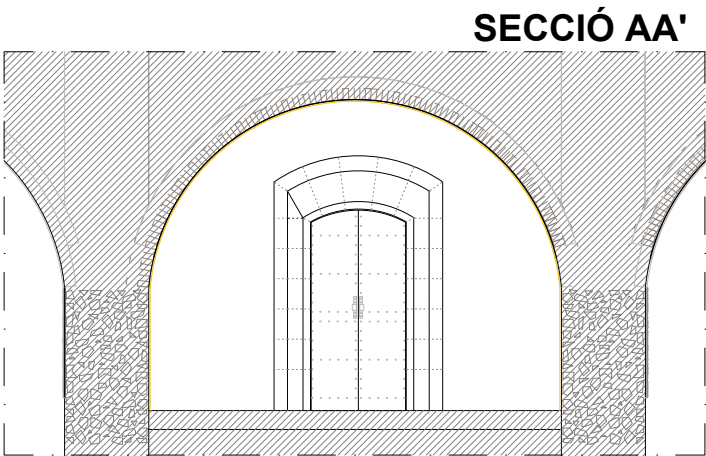


SECCIÓ AA'

(*) Totes les cotes es comprovaran a obra



CASTELL MONTJUÏC OFFICE Dep. de Projectes arquitectònics (ICUB)	Proposta d'OFFICE Ctra de Montjuïc, 62-68 Barcelona Juliol 2024	Paper: dina3 Escala: 1/100		Plànol: 04_Enderrocs Clave: DG 04
---	--	---	--	--

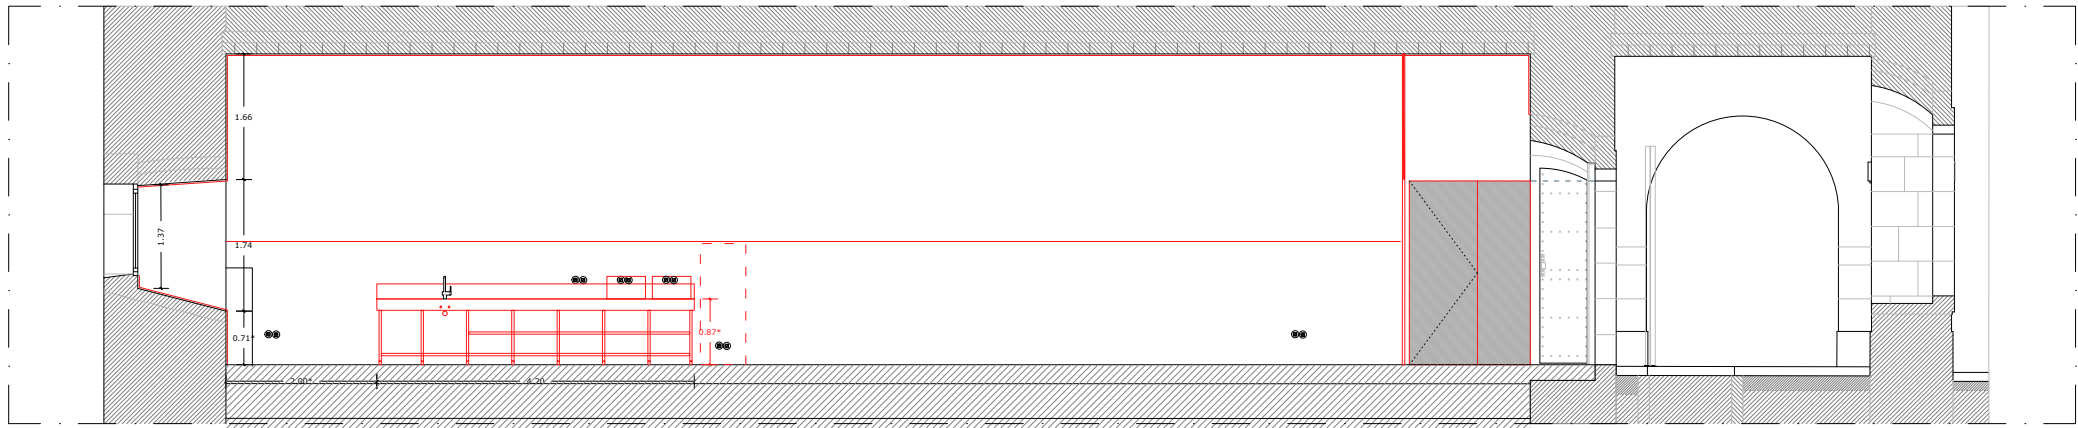


SECCIÓ CC

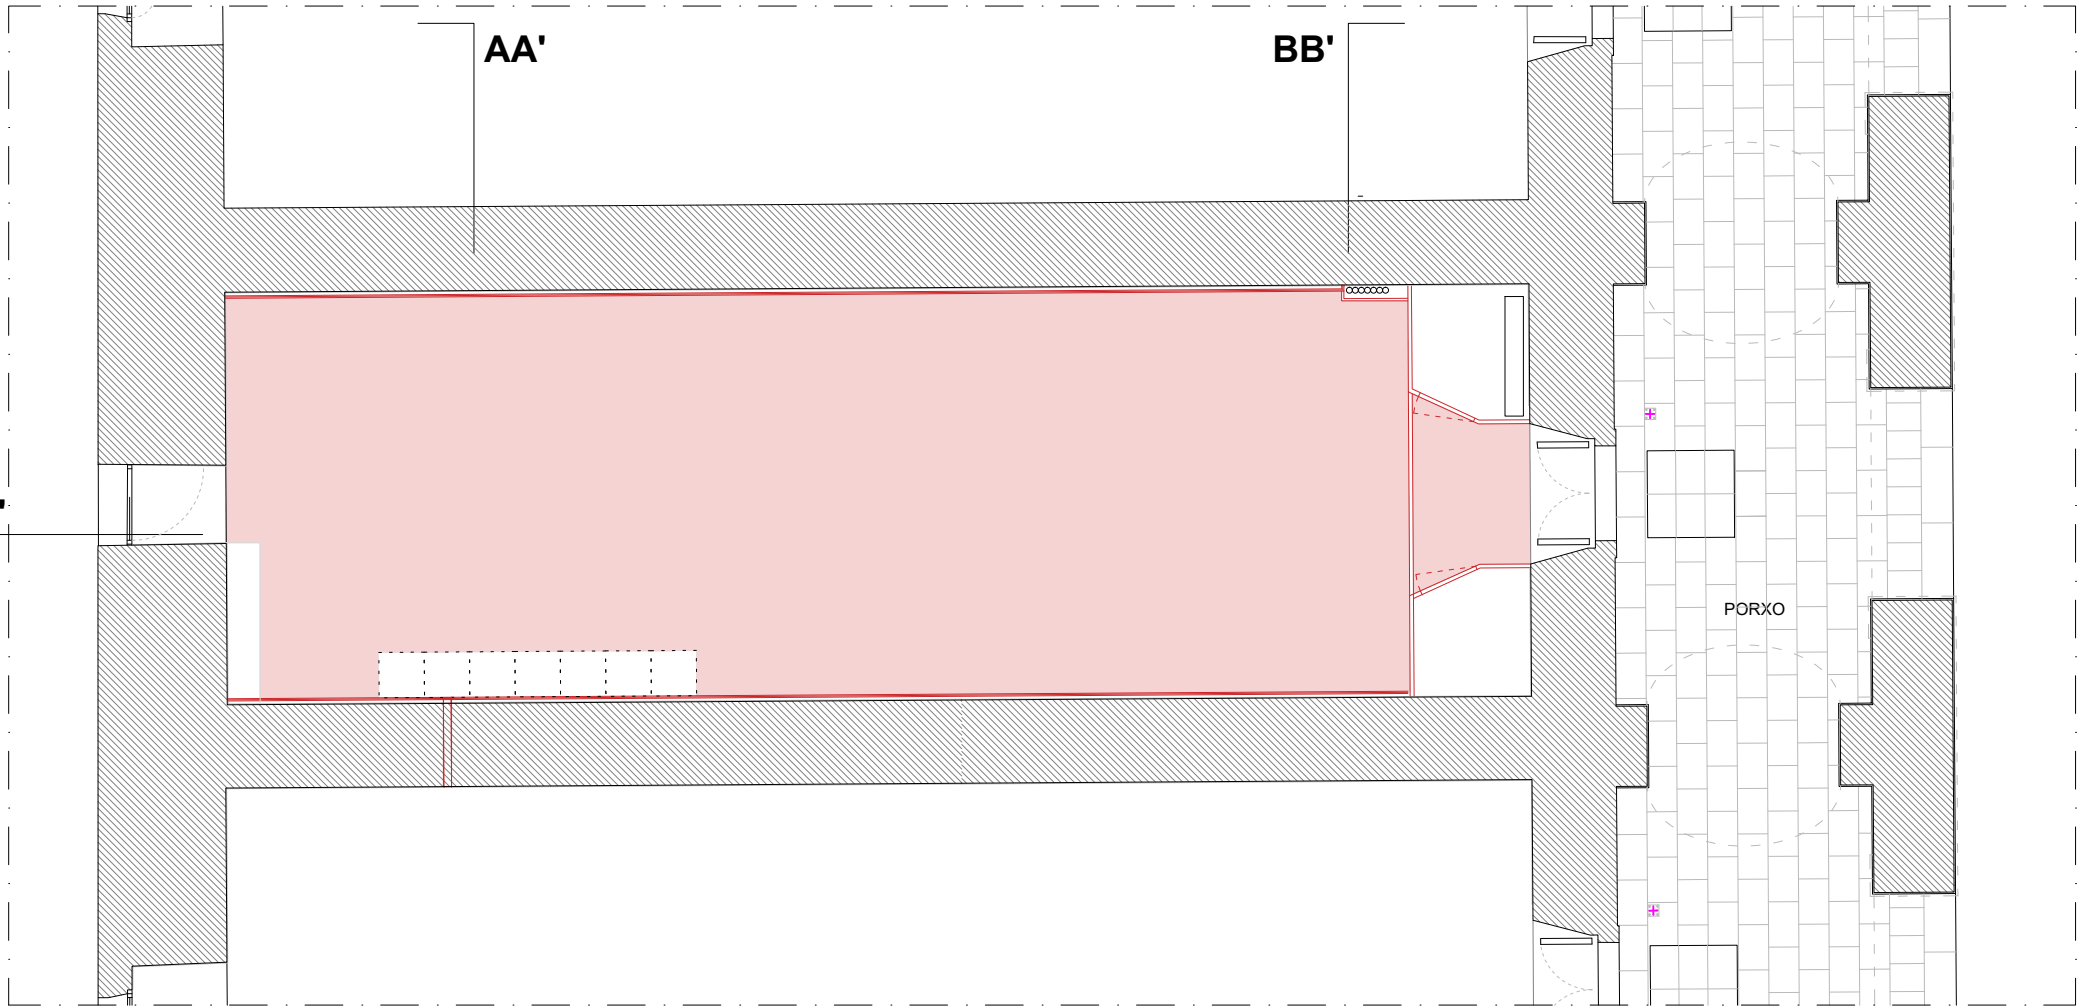


PLANTA PROPOSTA

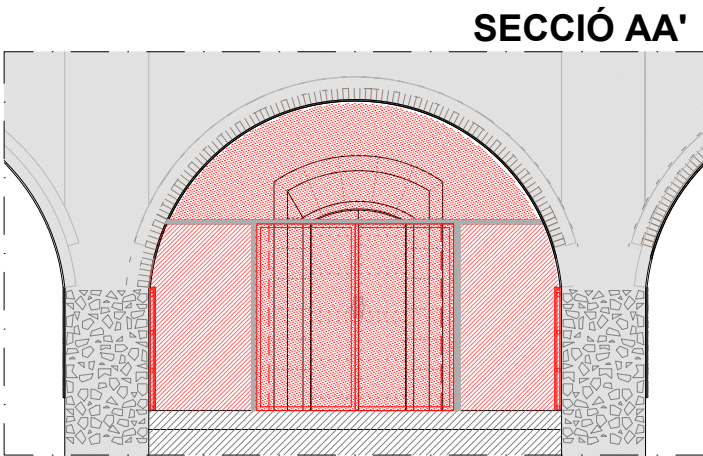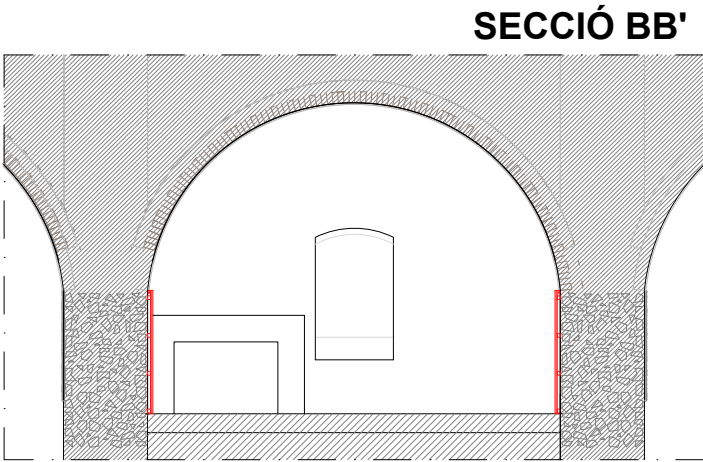


(*) Totes les cotes es comprovaran a obra

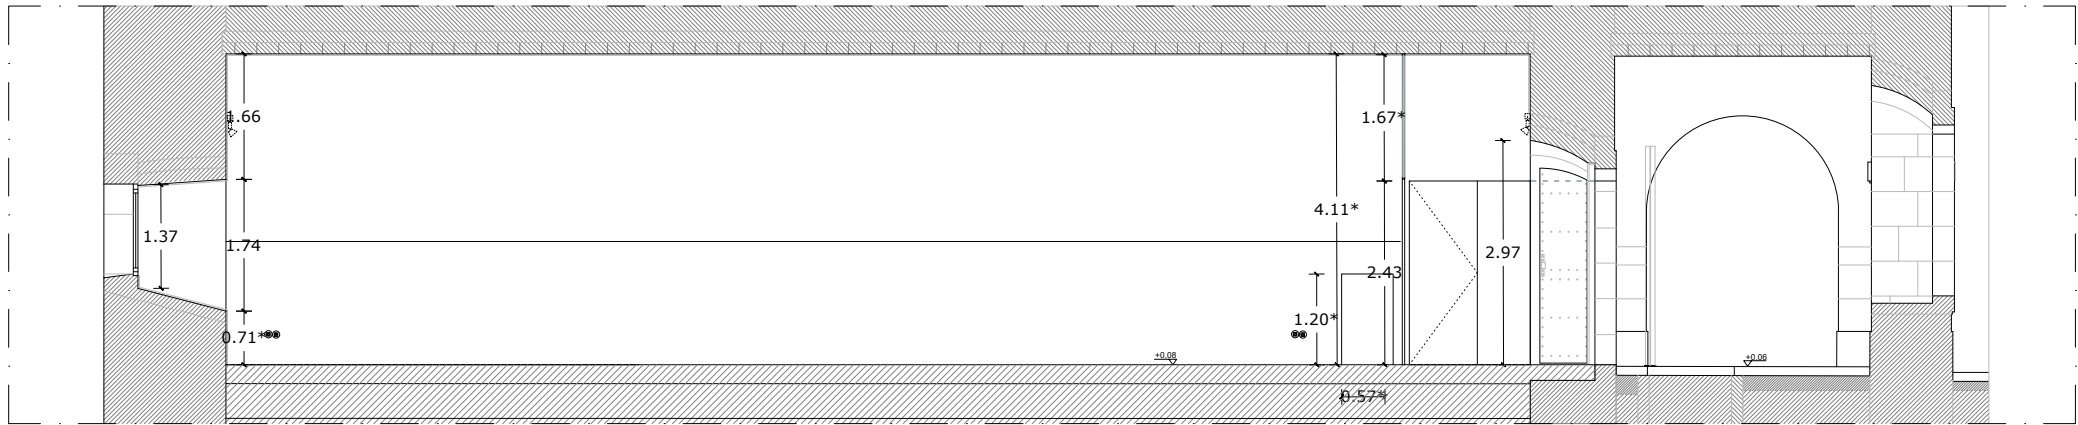


SECCIÓ CC

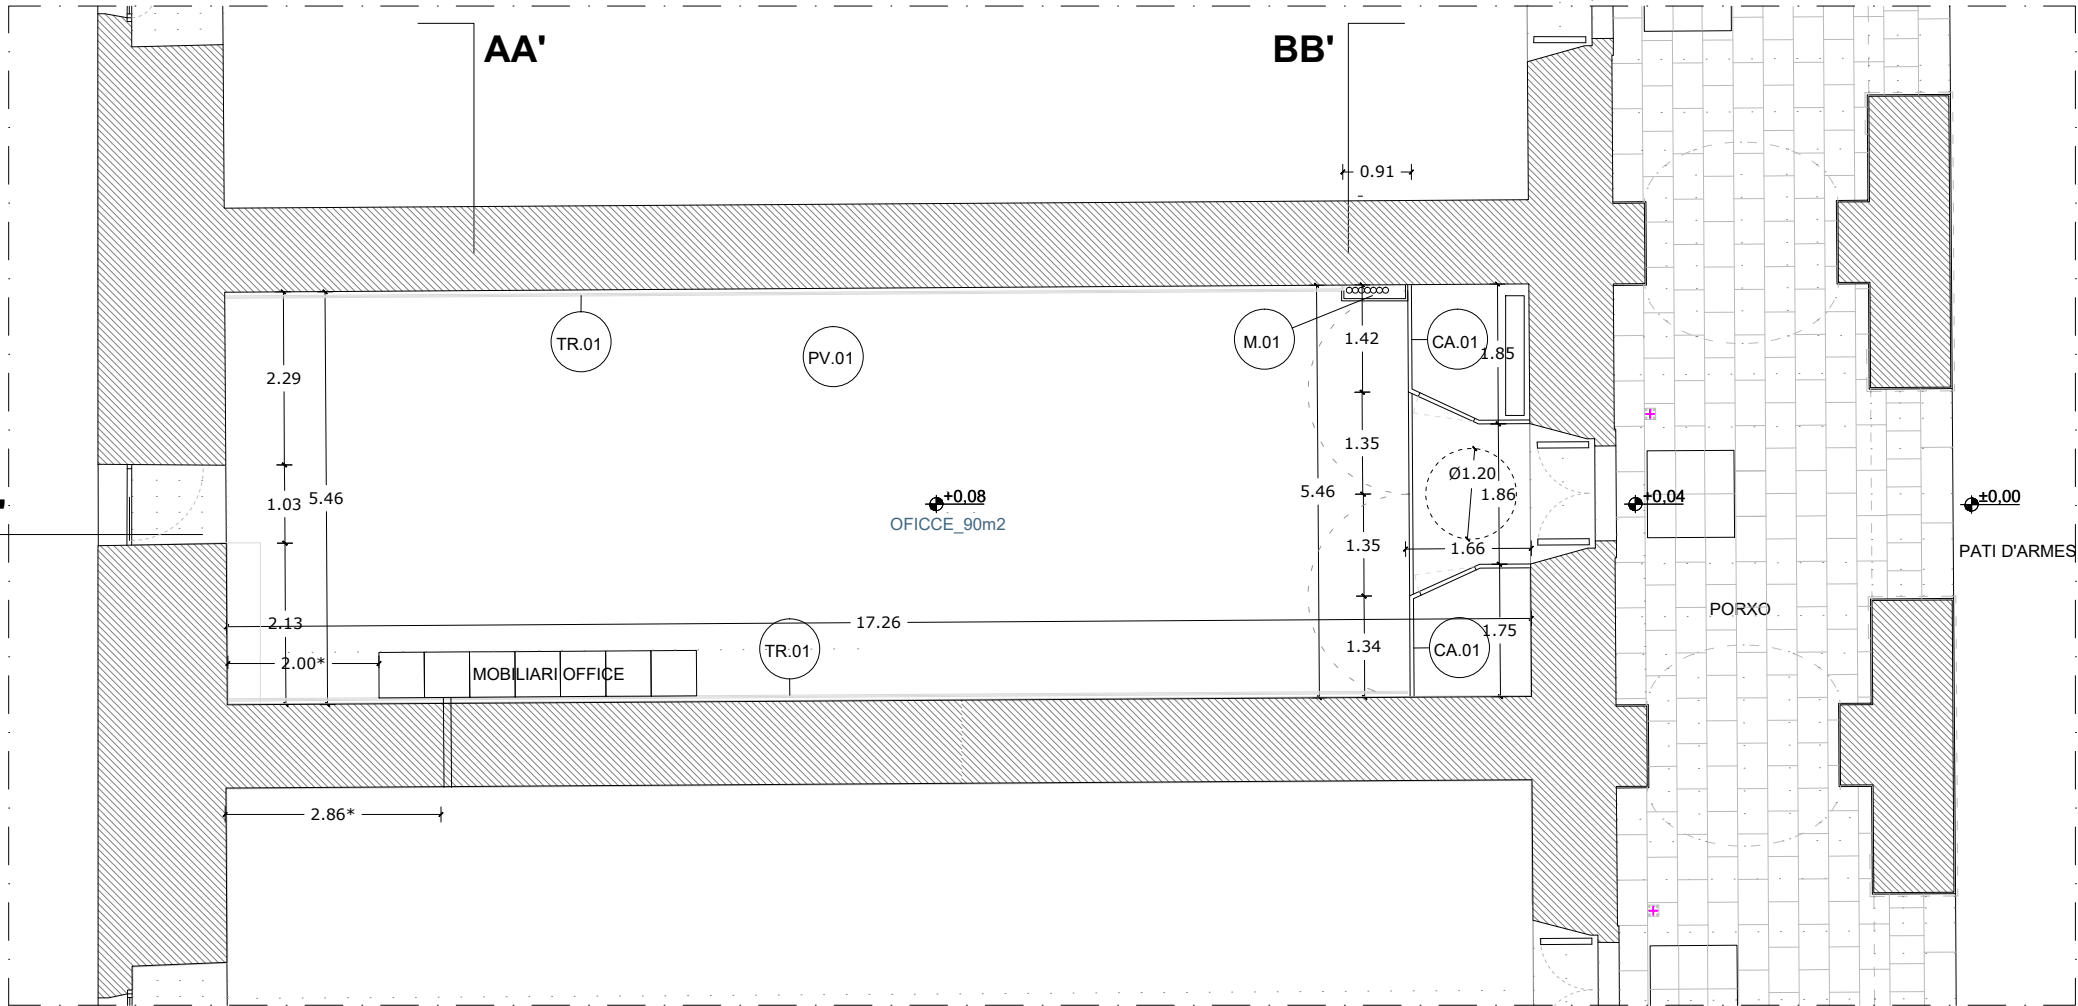

PLANTA PROPOSTA

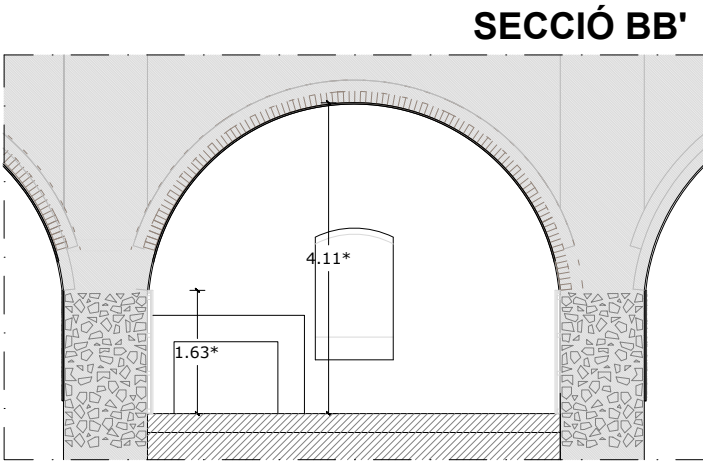

SECCIÓ BB'

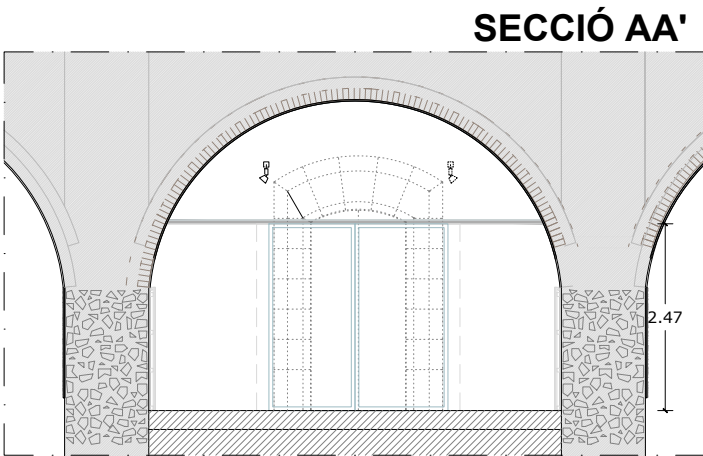


SECCIÓ AA'

M.01_ Armari per tancament instal·lacions
CA.01_ Fusteria Cancell

PV.01_ Paviment de moqueta miníllica de llosetas
TR.01_ Trasdostat Hidròfug.


(*) Totes les cotes es comprovaran a obra

CASTELL MONTJUÏC OFFICE Dep. de Projectes arquitectònics (ICUB) Cap Projectes: Marc Pinedo Arquitectas: Mercè Roca i Maria Foselli	Proposta d'OFFICE Ctra de Montjuïc, 62-68 Barcelona Juliol 2024	Paper: dina3 Escala: 1/100		Plànol: 06_Proposta Planta i Seccions Clave: DG 06
---	--	---	--	---

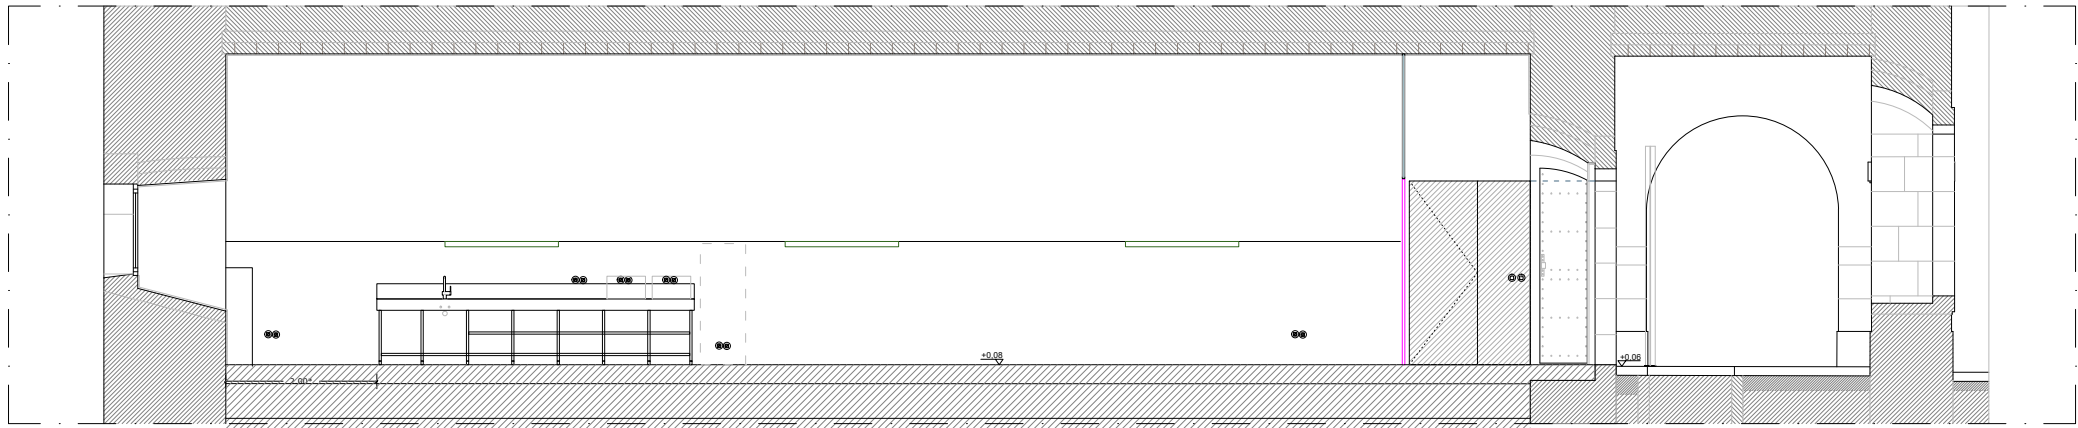


SECCIÓ CC


- Instal·lació existents
- Conductes existents
- Quadre electric
- Flourescents a sostre
- Instal·lació Elèctrica
- Endolls
- Interruptors
- Tires leds a pared
- Il·luminació d'emergència
- Instal·lació Climàtica
- Màquina Clima (Fancoil)
- Instal·lació ACS
- Instal·lació Sanejament

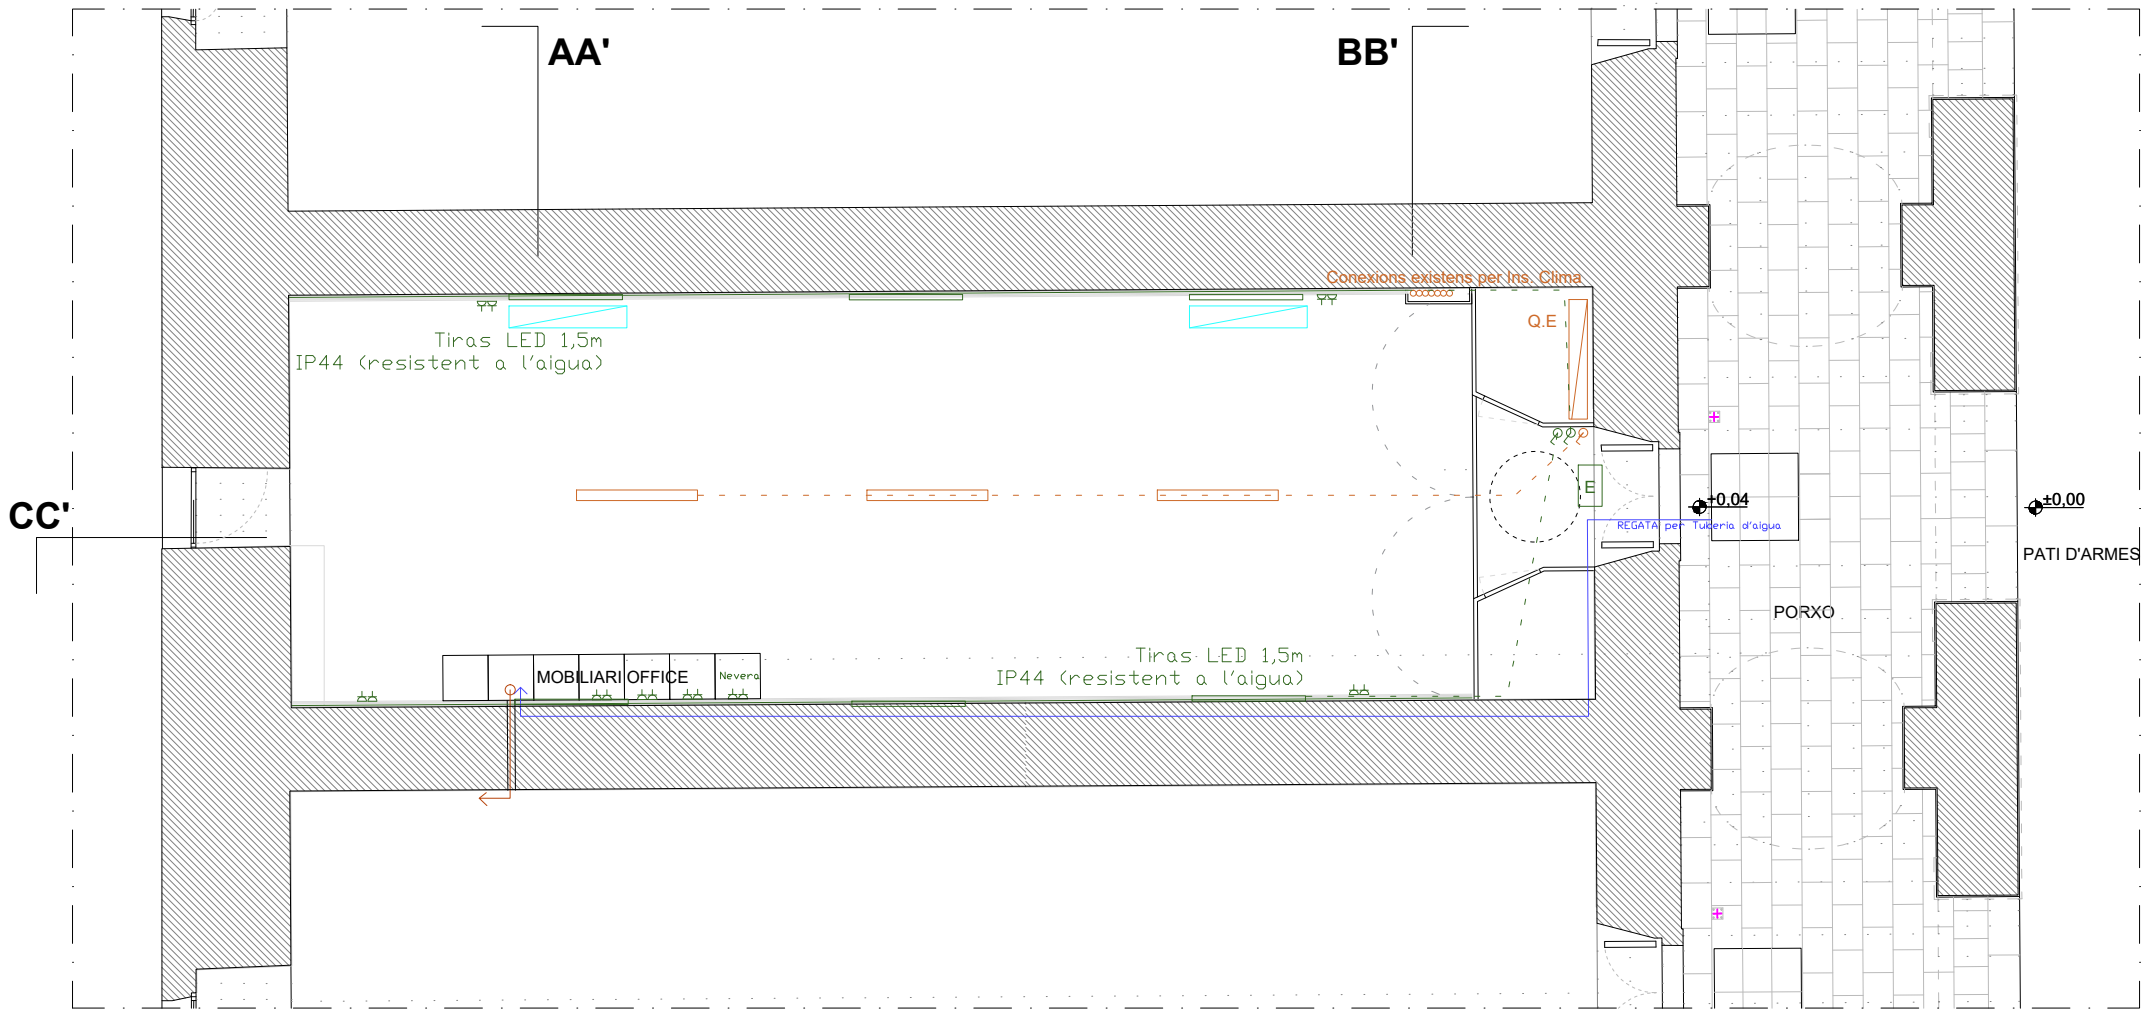

PLANTA PROPOSTA

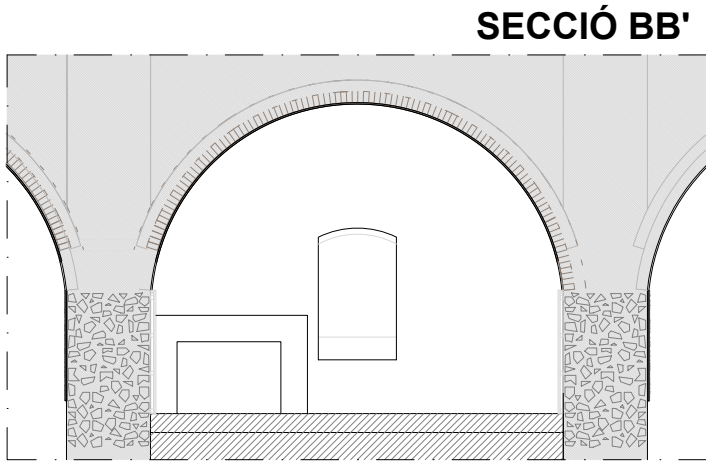


SECCIÓ BB'

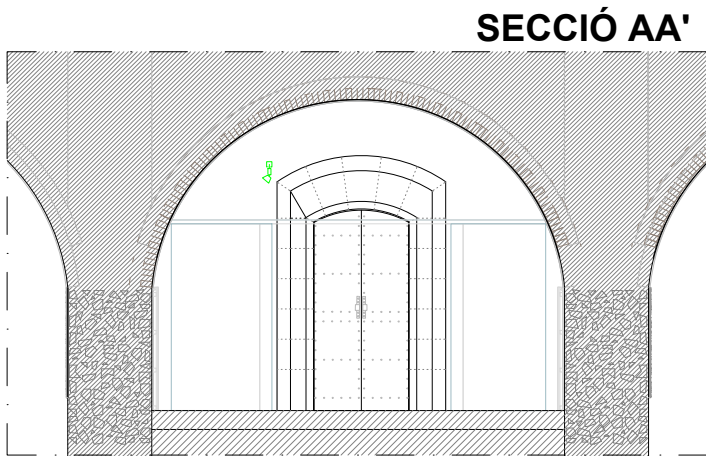

SECCIÓ AA'

(*) Totes les cotes es comprovaran a obra i les instal·lacions passaran pels trasdosats i les regates descrites als plànols d'enderrocs i obra nova.

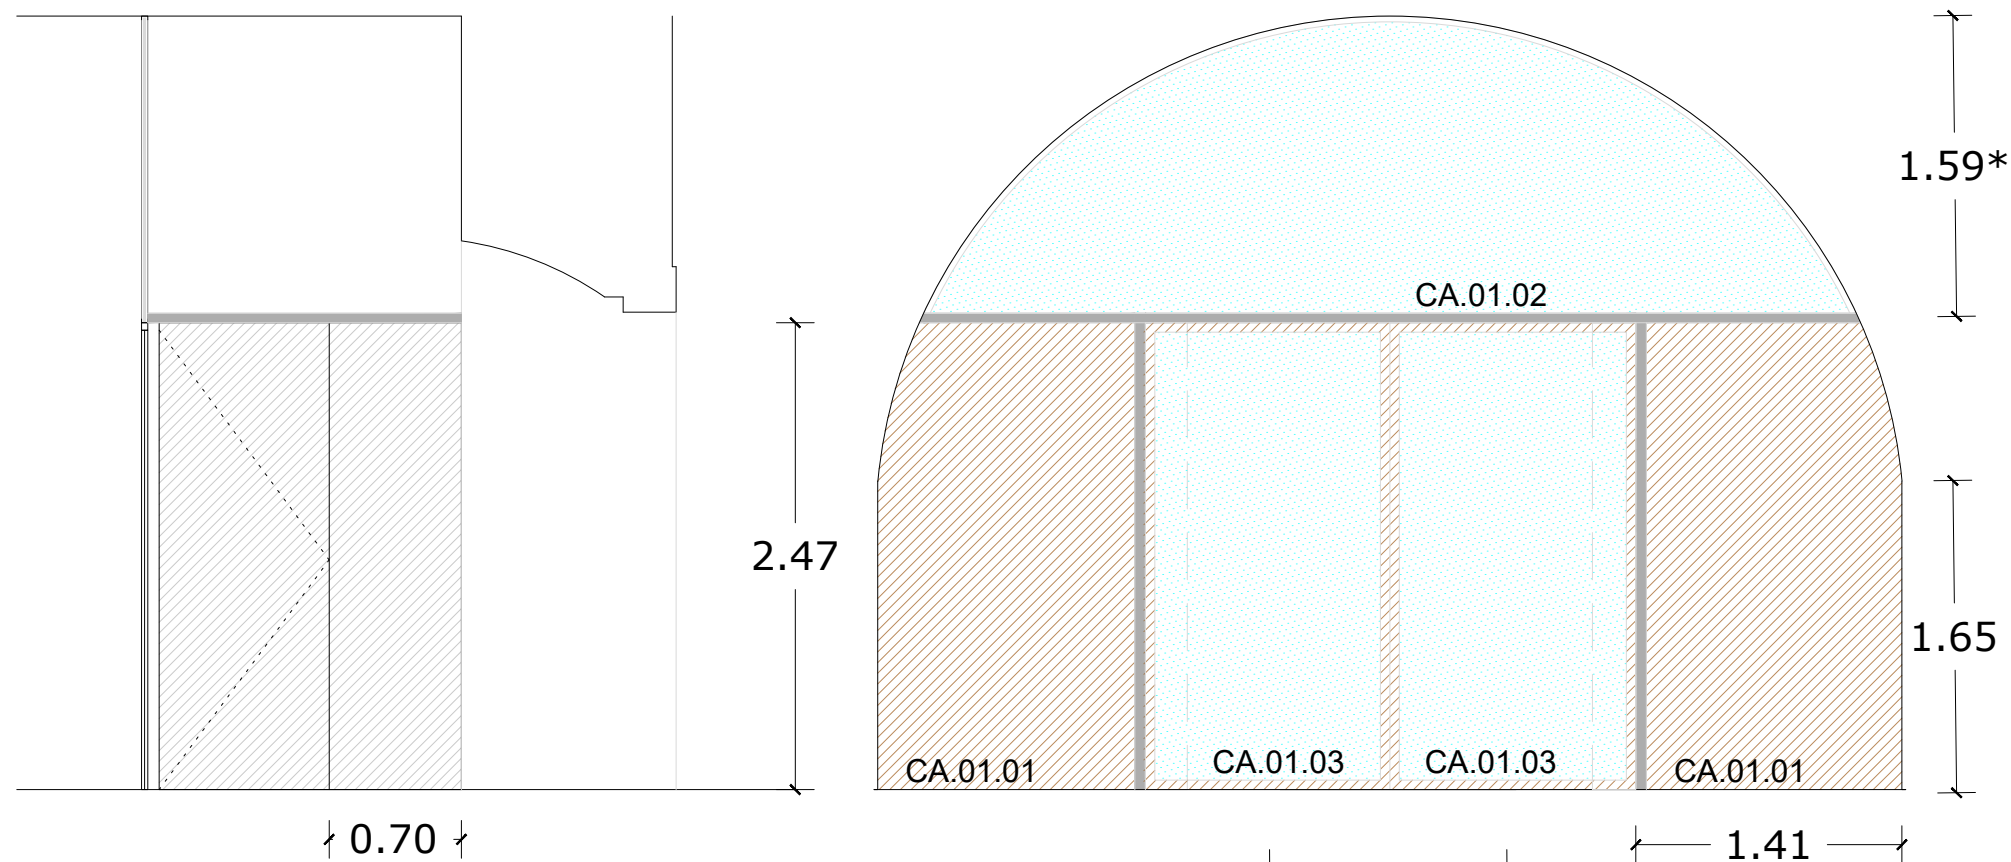


CA 01. 1 CANCELL D'ENTRADA/ARMARIS INSTAL·LACIONS
Elements de tancaments lleugers que integren l'armari d'instal·lacions i disposen d'una porta de pas cadascú per accedir-hi. És tracta de dues mampares opaques i cegues de aprox. 2,50 m d'alçada i 3m de longitud total, que defineixen els 2 espais d'instal·lacions. Seran realitzades d'acer galvanizat prelacat, amb porta interior de acero galvanizat prelacat de 2,10x0,80 m, aïllament intermedi de llana mineral i remat superior de acer galvanizat prelacat, de espessor total de 50 mm. Color blanco, RAL a elegir con la DF. Mides a comprovar en obra.

CA 01.2 - CANCELL D'ENTRADA/TANCAMENT SUPERIOR VOLTA
El tancament superior del cancell d'entrada, a forma de lluna, que segueix el perfil de la volta a canó, serà fix de doble vidre 4/6/4 amb marcs i estructura de suport en perfils d'acer galvanitzat prelacat, en color blanc, RAL a elegir con la DF. Mides comprovar en obra.


CA 01.3 - CANCELL D'ENTRADA/PORTA D'ACCÉS
La porta d'accés a l'interior de la sala serà abatible (180º) de dues fulles de dimensions aprox. 135x250 cm cadauna, de doble vidre 4/6/4, amb fusteria metàl·lica i d'accionament manual.

Estructura de suport i fusteria en d'acer galvanitzat prelacat, en color blanc, RAL a elegir con la DF. Mides a comprovar en obra.m

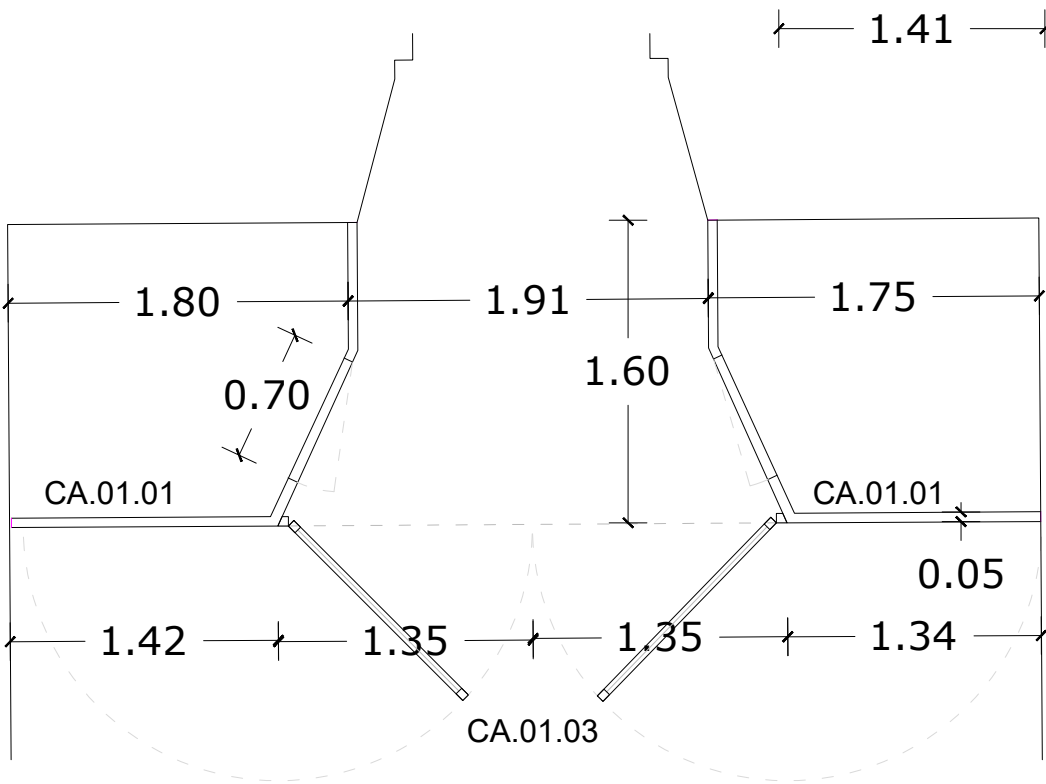

(*) Totes les cotes es comprovaran a obra

CASTELL MONTJUÏC OFFICE Dep. de Projectes arquitectònics (ICUB) Cap Projectes: Marc Pinedo Arquitectas: Mercè Roca i Maria Foselli	Proposta d'OFFICE Ctra de Montjuïc, 62-68 Barcelona Juliol 2024	Paper: dina3 Escala: 1/40		Plànol: 08_Fusteries Clave: DG 08
---	--	--	---	--

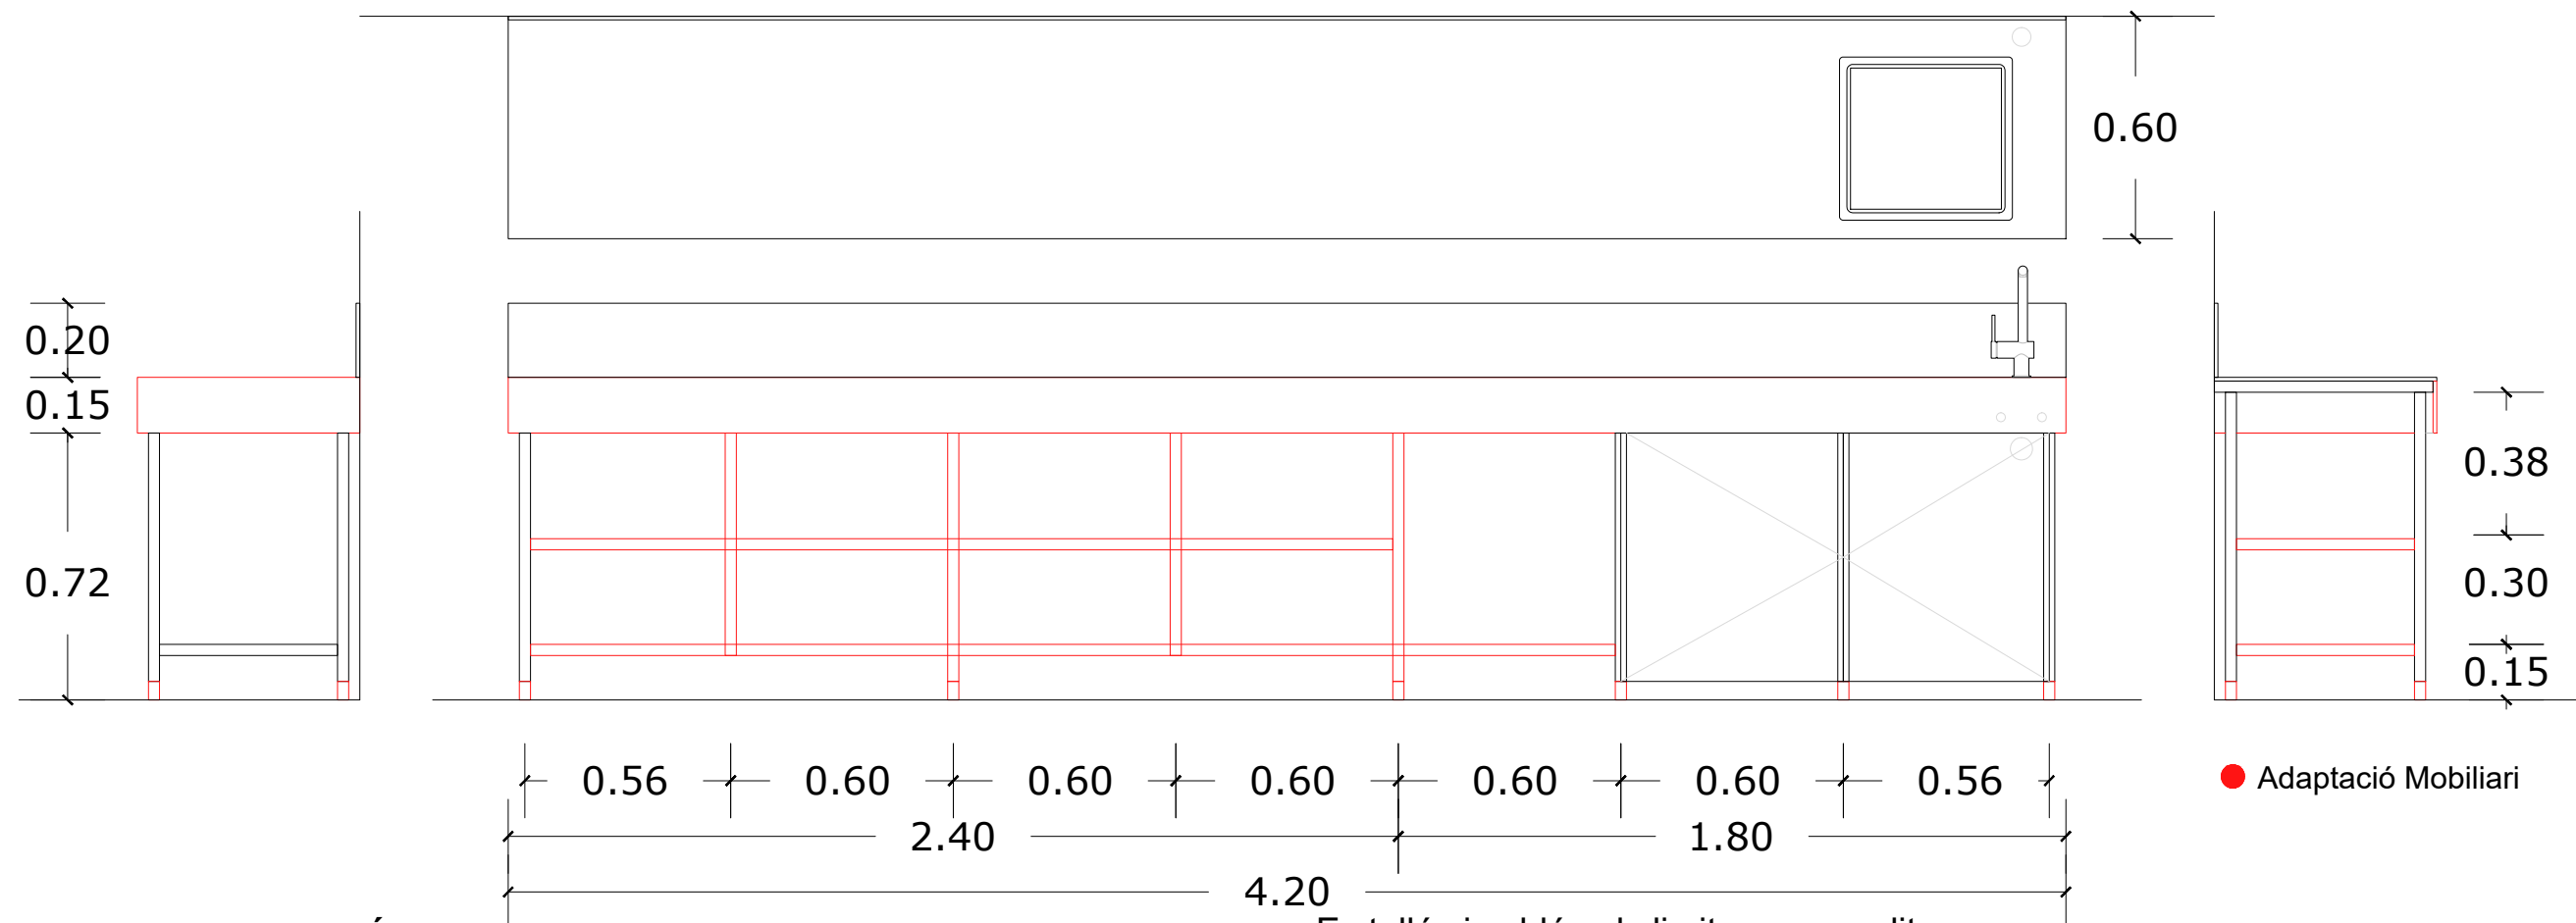

ADAPTACIÓ MOBILIARI OFFICE I TAULELL

Adaptació del mobiliari d'acer inoxidable AISI 304 18/10. Acabat setinat.
Estructura sòlida i robusta, amb omegues de reforç.
Prestatges inferiors amb reforç central en forma d'omega totalment pegat amb adhesiu poliuretà.
Potes de tub de 40 x 40 d'acer inoxidable regulables en altura a 970.

Es tallés i soldés els límits per a realitzar :

- Taulell de profunditat 600 mm amb aigüera i peto posterior de 100 mm d'altura totalment soldat. Frontal de 60 mm amb punt rodó, completament soldat.
- Potes de tub de 40 x 40 d'acer inoxidable regulables en altura a 970.
- Cubes embotides amb protecció insonoritzant.
- Cada cuba incorpora la vàlvula de desguàs i el tub sobreeixidor. inclou bastidor
- Estructures desmuntables per a facilitar el seu transport i magatzematge.

(*) Totes les cotes es comprovaran a obra

CASTELL MONTJUÏC

OFFICE
Dep. de Projectes
arquitectònics (ICUB)
Cap Projectes: Marc Pinedo
Arquitectas: Mercè Roca i Maria Foselli

Proposta d'OFFICE

Ctra de Montjuïc, 62-68 Barcelona
Juliol 2024

Paper: dina3
Escala: 1/20



Plànol: **09_Mobiliari Cuina**

Clave: DG 09