OBRES D'INTERIORISME PER LA REORDENACIÓ DELS ESPAIS D'ACCÉS A LES OFICINES DE L'ICUB AL PALAU DE LA VIRREINA

Obres d'adequació del projecte d'interiorisme per la reordenació dels espais d'accés a les oficines de l'Institut de Cultura de Barcelona ubicades al Palau de la Virreina

MEMÒRIA VALORADA

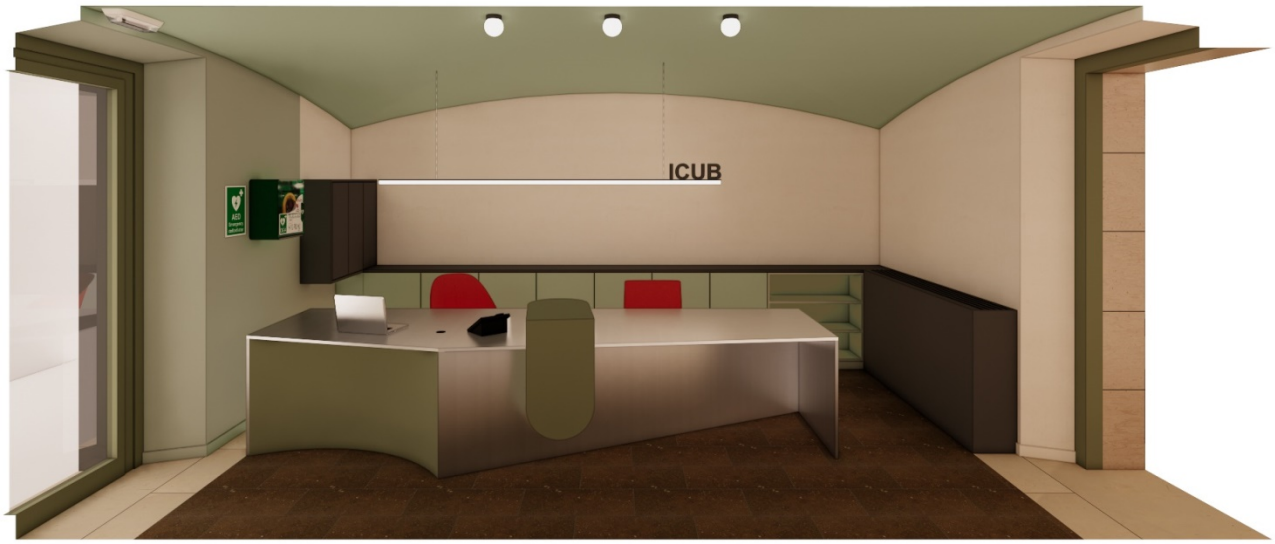

EMPLAÇAMENT
Carrer La Rambla 99, 08002 Barcelona

PROMOTOR
ICUB (Institut de Cultura de Barcelona)

DATA
Octubre 2024

ÍNDEX DE LA MEMÒRIA

ÍNDEX DE LA MEMÒRIA 2
I. MEMÒRIA 3
MG DADES GENERALS 3
MG.1 Identificació i objecte del projecte 3
MG.2 Agents del projecte 4
MD MEMÒRIA DESCRIPTIVA 5
MD.1 Objecte del projecte 5
MD.2 Informació prèvia: antecedents i condicionants de partida 5
MD.3 Descripció del projecte 6
MD.4 Requisits a complimentar en funció de les característiques de l'edifici 9
II. PRESSUPOST 11
III DOCUMENTACIÓ GRÀFICA (DG) 19

I. MEMÒRIA

MG DADES GENERALS

MG.1 Identificació i objecte del projecte

Títol del projecte:	Obres d'interiorisme per la reordenació dels espais d'accés a les oficines de l'ICUB al Palau de la Virreina
Objecte de l'encàrrec:	Obres d'adequació a nivell d'interiorisme dels espais d'accés a les oficines de l'Institut de Cultura de Barcelona ubicades al Palau de la Virreina. S'inclouen tres espais, la sala d'accés on s'ubica el mostrador de recepció, la sala de distribució cap als ascensors i les escales, i la sala d'espera dels ascensors, amb la modificació de revestiments, acabats, il·luminació i mobiliari.
Emplaçament:	Carrer La Rambla 99, al Districte de Ciutat Vella, 08002 Barcelona
Municipi:	Barcelona
Referència cadastral:	0816907DF3801F
Codi parcel·la:	01 50391 007
Clau Urbanística:	7a
Qualificació Urbanística:	Equipament actuals
Planejament Vigent:	MPERI del Raval a la plaça Gardunya i el seu entorn, codi B0907, a provat definitivament en data 23/03/2007



PGM. Font: PIU	*Ortofoto. Font: Piu*

MG.2 Agents del projecte

Promotor: INSTITUT DE CULTURA DE BARCELONA (ICUB)

La Rambla 99, 08002 Barcelona

Tècnics referents:

Mercè Roca Juher
La Rambla 99, 08002 Barcelona

MD MEMÒRIA DESCRIPTIVA

MD.1 Objecte del projecte

L'objecte de les obres que s'han de portar a terme a l'interior de l'edifici es correspon a l'adequació a nivell d'interiorisme dels espais d'entrada a les oficines de l'Institut de Cultura de Barcelona, els quals es troben ubicats en la planta baixa del Palau de la Virreina, al carrer La Rambla 99 del districte de Ciutat Vella.

Es contempla doncs reordenar i millorar tant l'accessibilitat com la imatge dels espais d'accés a les oficines de l'ICUB a nivell de mobiliari i interiorisme, situats en la planta baixa de l'edifici del Palau de la Virreina.

Per tant, es proposa realitzar les obres a partir d'un projecte d'interiorisme que renovi i doni entitat a les següents actuacions que es preveuen realitzar:

- Substitució del taulell actual per un d'accessible, de manera conjunta a l'estanteria de paret actual
- Substitució i millora dels tancaments de separació amb les oficines de l'OCCU
- Integració d'una zona d'espera amb mobiliari de descans
- Integració d'elements decoratius representatius de la Institució als paraments
- Reordenació de diferents elements actuals: gàbies per bicicletes plegables, plafons informatius, etc.
- Repintat dels paraments
- Ajustos de les instal•lacions d'enllumenat d'acord a la proposta d'interiorisme

MD.2 Informació prèvia: antecedents i condicionants de partida

El Palau de la Virreina, de planta baixa i tres pisos, té dues façanes, la principal a la Rambla i la posterior a la plaça de Sant Galdric, amb dos respectius accessos: portal principal Rambla i portal posterior pageses. En planta baixa en l'eix entre aquests dos accessos es formalitza un passatge, des del qual s'accedeix als espais d'entrada a les oficines de l'ICUB.

L'edifici ocupa una parcel•la classificada de sòl urbà i qualificada amb clau 7a d'equipaments actuals. El planejament que ordena el sòl que ocupa la parcel•la està definit pel MPERI del Raval a la plaça de la Gardunya i el seu entorn, codi B0907, Aprovat definitivament en data 23/03/2007, i pel Pla General Metropolità (PGM), aprovat definitivament en data 14/07/1976 (DOGCB 19/07/1976), i les seves posteriors modificacions.

El Palau de la Virreina, està catalogat pel Pla Especial de protecció del Patrimoni arquitectònic de la ciutat de Barcelona a l'àmbit del districte de Ciutat Vella aprovat definitivament en data 27/10/2000 (BOPB 18/11/2000), amb número d'identificador 3042 i amb un nivell de protecció A, Béns culturals d'interès nacional (BCIN). En ser una edificació protegida en el nivell A les condicions d'edificacions s'estableixen per la corresponent fitxa del Pla Especial de Patrimoni Arquitectònic. La protecció patrimonial de l'edifici imposa certes restriccions a l'hora de realitzar millores, obres i reformes a l'edifici.

Anteriorment a la licitació d'aquestes obres, es va redactar el projecte executiu d'interiorisme dels tres espais d'entrada al Palau de la Virreina, projecte redactat per Nook Architects, SL.

El projecte s'ha redactat d'acord amb la normativa urbanística i d'edificació aplicable. No s'afecta la volumetria ni la superfície de l'edifici.

No s'ha modificat el perímetre de l'edifici amb elements permanents, i per tant no s'ha afectat cap paràmetre urbanístic (ocupació, edificabilitat, alçada màxima reguladora).

L'ICUB (Institut de Cultura de l'Ajuntament de Barcelona) gestiona el manteniment de l'equipament, mentre que la propietat és de l'Ajuntament de Barcelona.

El projecte redactat per portar a terme les obres s'adequa a la normativa urbanística i d'edificació aplicable d'àmbit estatal, autonòmic i local.

MD.3 Descripció del projecte

MD.3.1 Descripció general del local

Els espais d'entrada a les oficines de l'ICUB inclouen tres sales connectades entre elles. Aquests tres espais es corresponen doncs a la sala d'accés on s'ubica el mostrador de recepció (E1), la sala de distribució cap als ascensors (E2) i les escales i la sala d'espera dels ascensors (E3).

L'àmbit de les actuacions queden reflectides en la següent imatge:

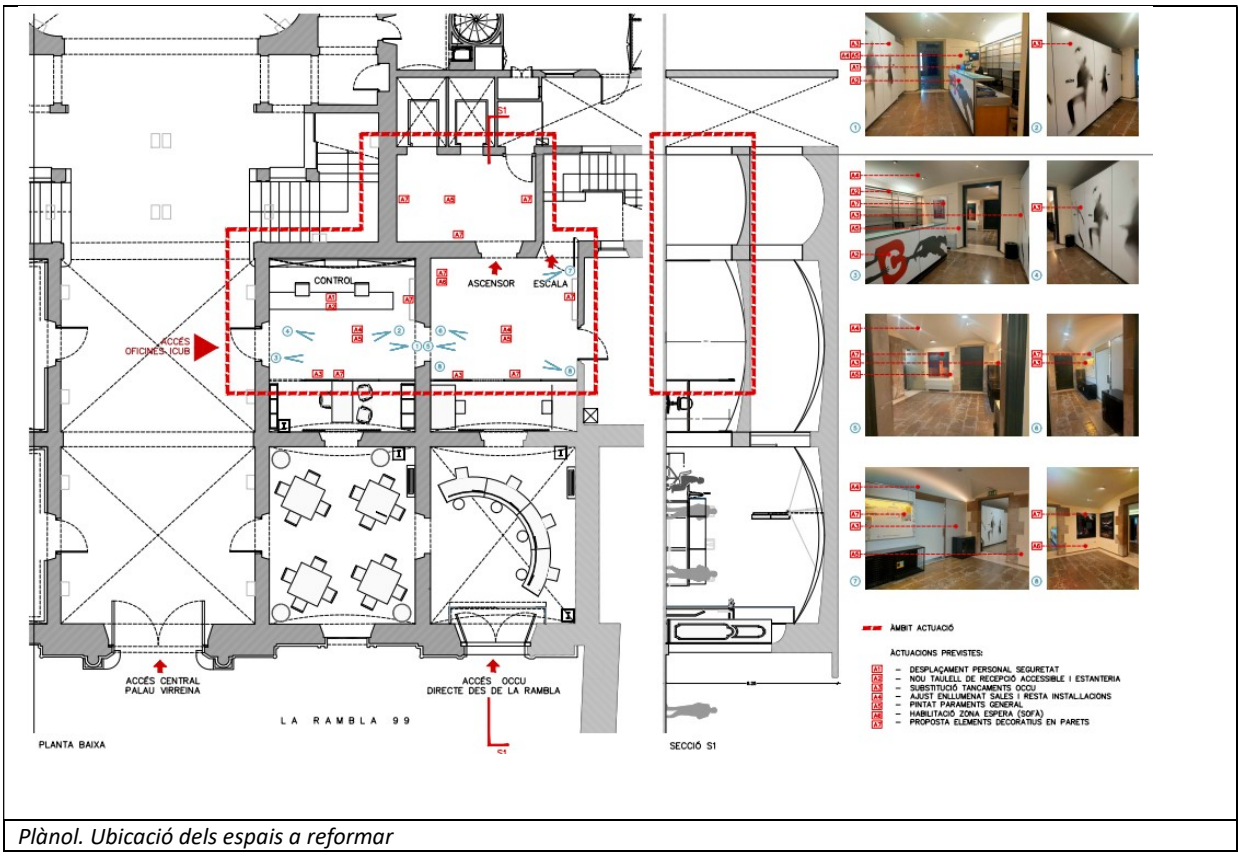

Plànol. Ubicació dels espais a reformar

La reforma dels espais no preveuen cap canvi de distribució, únicament es contempla la modificació d'algun revestiment (sanejament davant les humitats), acabats, il·luminació i mobiliari.

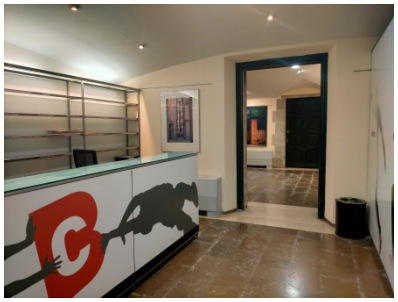





Foto. Espais inclosos en l'àmbit d'actuació de les obres

MD.3.2 Descripció de les obres incloent-hi els mitjans auxiliars:

Es tracta doncs d'unes obres de reforma interior, que només afecten els espais anteriorment descrits.

Les obres no intervenen en cap canvi en la distribució existent, així com tampoc preveuen mitjans auxiliars per a la realització de l'obra.

La proposta inclou la retirada de l'actual mobiliari i equipaments dels tres espais d'accés, incloent el mostrador de recepció, la prestatgeria i els boxes per a bicicletes. També es contempla el desmuntatge dels panells i porta de les mampares divisòries existents als dos primers espais (compartimentació amb l'OCCU), tot conservant l'estructura existent.

En els murs perimetrals dels tres espais es realitzarà un tractament anti-humitat, així com la retirada d'elements obsolets.

La proposta inclou la realització de mobiliari a mida, que tot i no formar part d'aquest àmbit d'obres, s'haurà d'acabar integrant en aquests espais que defineixen les obres.

A l'espai E1 es planteja una nova prestatgeria a la zona d'accés, que inclou un petit armari registrable que agruparà els elements de videovigilància a reubicar.

Als espais E1 i E2 es planteja una nova separació amb els espai de l'OCCU (Oficina Ciutadana de la Cultura). Aquestes noves mampares aprofiten l'estructura existent que, completant amb nous elements estructurals, incorporen un tancament amb panells reflectants. Aquests panells tenen forma irregular en el seu coronament, formen angle entre ells per enriquir l'efecte reflectant, i incorporen mecanització en un d'ells per formar una porta.

A nivell d'il·luminació, la proposta aprofitarà la instal·lació actual. No es preveuen la realització de nous punts de llum mitjançant regates o similar que puguin afectar els elements existents amb valor patrimonial.

En general, es faran servir alguns punts actuals en el sostre, mantenint la configuració existent del cablejat i enceses. S'actualitzaran les lluminàries en els punts indicats en la documentació gràfica, i els punts no necessaris s'anul·laran.

A l'espai E1 es preveu una lluminària en suspensió, connectada a un dels punts existents.

A l'espai E3 es preveu refer el frontal sobre les portes dels ascensors, actualitzant la il·luminació tipus LED.

En els murs perimetrals dels tres espais es preveu realitzar un tractament anti-humitat, així com la reparació dels revestiments necessaris igualant les característiques existents. Es preveu un nou sòcol que unifiqui els tres espais.

A nivell de pintura, es planteja una composició en dos colors pels paraments de l'envolvent incloent les voltes, definit segons la documentació gràfica de projecte (3D).

Tant l'estructura existent, com els elements complementaris, així com les fusteries actuals, també es pintaran seguint el criteri definit en la documentació gràfica i els amidaments corresponents.

MD.3.3 Descripció i identificació

En el capítol de documentació gràfica, es presenten els plànols de l'estat actual i de proposta de les actuacions.

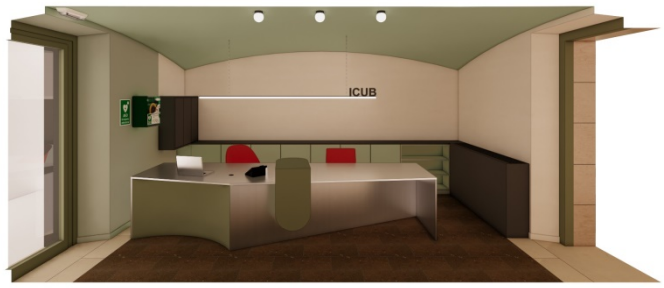



Plànol. Proposta reforma E1





Plànol. Proposta reforma E2





Plànol. Proposta reforma E3

MD.4 Requisits a complimentar en funció de les característiques de l'edifici

El tipus d'obra està exclòs de l'àmbit d'aplicació de la LOE. La reforma es considera un concepte de millora i NO es contempla dins l'àmbit general d'aplicació del Codi Tècnic de l'Edificació.

LOE: Llei 38/1999 d'Ordenació de l'Edificació (BOE 6-11-99) ART. 2: Àmbit d'aplicació

El projecte es realitzarà segons les indicacions del tècnic especialitzat i els plànols. L'obra es realitzarà per una empresa especialitzada i tractarà el residus conforme la legislació vigent.

MD.4.1 Sistemes constructius. Descripció General

En compliment del decret d'ecoeficiència (Decret 21/2006) almenys una família de productes de la construcció de l'edifici i/o reforma (productes destinats al mateix ús) haurà de disposar d'un dels distintius següents:

- Distintiu de garantia de qualitat ambiental de la generalitat de Catalunya.
- Etiqueta ecològica de la Unió europea
- Marca AENOR Medioambiente
- Etiqueta ecològica tipus I (UNE-EN ISO 14024/2001)
- Etiqueta ecològica tipus II (UNE 150.025/2005 IN)

I s'utilitzarà almenys un producte obtingut del reciclatge de productes (de la construcció, pneumàtics, residus d'escumes, etc.)

MD.4.2 Estructura

Les obres no alteren l'estructura de l'edifici, ja que no hi ha cap intervenció que l'afecti.

MD.4.3 Tancaments exteriors

Les obres no preveuen alterar les condicions preexistents dels tancaments exteriors.

MD.4.4 Divisions interiors

Les obres no suposen cap modificació en la distribució interior de l'edifici.

Es preveu únicament la substitució dels panells de tancament de les mampares actuals que separen els espais àmbit del projecte dels de les oficines de l'OCCU. De totes formes son particions que no arriben a sostre, mantenint la profunditat de vista de les voltes del sostre.

MD.4.5 Equipaments

S'integrarà una prestatgeria en la paret de darrera la ubicació del mostrador. Aquesta integrarà un petit armari registrable que agruparà els elements de videovigilància a reubicar, segons es mostra en la documentació gràfica.

Aquest mobiliari deixarà integrada la unitat de climatització de la sala, la part frontal ubicada davant l'equip de climatització haurà de ser desmuntable per tal d'accedir a realitzar les tasques de manteniment de la unitat de clima amagada en el seu interior (fancoil). Es preveurà en aquest frontal també la ventilació per la part inferior d'aquest. (Frontal aixecat del paviment)

MD.4.7 Instal·lacions descripció general

El subministrament de la instal·lació elèctrica, enllumenat, telecomunicacions i sanejament de les unitats de clima ja existeixen actualment en l'àmbit des espais d'actuació. En alguns casos es modificaran els recorreguts d'aquestes instal·lacions únicament, per tal que quedin millor integrades en els espais reformats.

Caldrà fer una revisió de l'estat actual d'aquestes instal·lacions, fer una retirada de tot allò que es trobi en estat obsolet i integrar els nous elements o aquells modificats en les xarxes ja existents.

II. PRESSUPOST

OBRES INTERIORISME ESPAIS ACCÉS OFICINES ICUB

Palau de la Virreina
C Rambla 99
08002 Barcelona
OCTUBRE 2024

1.	**CAPÍTULO 1 DERRIBO Y TRABAJOS PREVIOS**	**cantidad**	**precio**	**TOTAL**
	La realización de la obra global incluye el mantenimiento y limpieza de la zona de intervención al acabar cada jornada.			
	Todas las partidas incluyen el transporte de los derribos a un vertedero autorizado.			
	Durante la obra quedarán protegidos todos los elementos existentes con valor patrimonial.			
	DERRIBOS			
1.1.	**pa. Retirada de mobiliario**			
	Retirada de mobiliario existente.			
	-Retirada de mostrador en E1	1,00	98,71 €	98,71 €
	-Retirada de estantería en E1	1,00	170,83 €	170,83 €
	-Retirada de box bicicletas en E2 para su posterior reutilización	1,00	126,83 €	126,83 €
	-Retirada de pantalla informativa en E3 para su posterior reutilización	1,00	42,15 €	42,15 €
1.2.	**pa. Retirada de paneles y puertas correderas en mamparas**			
	Retirada de paneles en mamparas anclados a estructura metálica y puertas correderas. Se incluye la retirada de marcos, premarcos y tapetas según plano.	1,00	248,90 €	248,90 €
1.3.	**pa. Retirada de señalética para su posterior reutilización**			
	Retirada de carteles informativos y señales sobre paredes y bóveda para su posterior reutilización.	1,00	53,78 €	53,78 €
1.4.	**pa. Revisión y retirada de instalaciones**			
	Revisión del estado de las instalaciones existentes y retirada de todos los mecanismos, canaletas y luminarias.	1,00	192,02 €	192,02 €
1.5.	**pa. Repicado y retirada de guías empotradas en paramentos verticales**			
	Repicado de paramentos verticales para retirada de guías empotradas.	1,00	87,47 €	87,47 €
1.6.	**pa. Retirada de zócalos**			
	Retirada de zócalos.	24,00	4,66 €	111,78 €
	- E1 (Chapa metálica)	7,00		
	- E2 (Chapa metálica)	6,00		
	- E3 (Piedra caliza)	11,00		
1.7.	**pa. Retirada de cornisa**			
	Retirada de cornisa con función de luminaria y pasa-cables sobre huecos de ascensor.	1,00	50,94 €	50,94 €

	TRABAJOS PREVIOS			
1.8.	**m2. Repicado de parte inferior de paramentos verticales**			
	Repicado de parte inferior de paramento verticales existentes hasta una altura de 60cm para posterior tratamiento anti-humedad.	27,00	17,52 €	473,12 €
	- E1	12,00		
	- E2	9,00		
	- E3	6,00		
	TOTAL CAPÍTULO 1			**1.656,53 €**

2.	**CAPÍTULO 2 ALBAÑILERIA**	**cantidad**	**parcial**	**TOTAL**
	Todos los trabajos de albañileria sobre elementos patrimoniales protegidos deberán ser acometidos por empresas especializadas a tales efectos.			
2.1.	**m2. Trasdosado e=6cm**			
	Formación de trasdosado sobre huecos de ascensor, de tipo semi-directo de placas de yeso laminado tipo estándar fijadas mecánicamente al paramento vertical mediante maestras de perfileria de plancha de acero galvanizado, colocadas cada 400 mm con 1 placa de 15 mm de espesor.	3,00	66,92 €	200,76 €
2.2.	**m2. Tratamiento anti-humedad en muro de mampostería**			
	Tratamiento de humedades por capilaridad en muros de mampostería, mediante la realización de taladros, colocación de boquillas de inyección, sellado superficial de las perforaciones con mortero de cemento y cal M-2,5 e inyección de emulsión a base de silanos y siloxanos y relleno de la perforación con mortero cementoso fluido.	27,00	175,42 €	4.736,31 €
	- E1	12,00		
	- E2	9,00		
	- E3	6,00		
2.3.	**pa. Trabajos auxiliares de albañileria**			
	Reserva de paleteria para posibles trabajos auxiliares necesarios para gestión de otras partidas de industriales.	1,00	286,54 €	286,54 €
	TOTAL CAPÍTULO 2			**5.223,61 €**

3.	CAPÍTULO 3 REVESTIMIENTOS	cantidad	parcial	TOTAL
	Acabados de los revestimientos de proyecto a igualar con con los acabados preexistentes bajo protección.			
3.1.	**m2. Revoco de mortero de cal**			
	Revoco post-tratamiento antihumedad con tipo de revoco a revisar en obra sobre paramentos verticales interiores en muros de mampostería. Altura total de 60cm.	27,00	46,12 €	1.245,13 €
	- E1	12,00		
	- E2	9,00		
	- E3	6,00		
3.2.	**pa. Reparación de revoco de mortero de cal**			
	Reparación puntual en revoco de mortero de cal sobre paramentos verticales interiores en muros de mampostería debido a imperfecciones, huecos de instalaciones, marcas de la retirada de guías, etc.	1,00	691,36 €	691,36 €
3.3.	**pa. Relleno y enyesado de huecos en bóveda**			
	Relleno y enyesado a buena vista de huecos de luminarias empotradas en bóveda, con yeso tipo B1 y acabado enlucido. Se utilizará como referencia de acabado la textura de la bóveda preexistente	1,00	272,96 €	272,96 €
	TOTAL CAPÍTULO 3			**2.209,45 €**

4.	CAPÍTULO 4 INSTALACIONES	cantidad	parcial	TOTAL
4.1.	**pa. Instalación eléctrica y telecomunicaciones**			
	Instalación eléctrica según plano, modelo Quadro 45 de Efapel o similar, color blanco mate. (Partida a presupuestar según plano entregado en mediciones).	1,00	1.490,79 €	1.490,79 €
	enchufes			
	puntos de luz en el techo			
	LEDS lineales según plano			
	puntos de conexión y red de Internet			
	puntos de señal para teléfono			
4.2.	**ud. Iluminación**			
	Colocación de luminarias según plano.			
	E1 - apliques de techo	3	165,78 €	497,34 €
	E1 - iluminación de emergencia	1	564,19 €	564,19 €
	E2 - apliques de techo	3	165,78 €	497,34 €
	E2 - iluminación de emergencia	1	564,19 €	564,19 €
	E3 - apliques de techo	3	165,78 €	497,34 €
	E3 - iluminación de emergencia	1	564,19 €	564,19 €

	E3 - LED encastado sobre puerta ascensor	2	177,65 €	355,29 €
	Pendiente decidir modelos cotizar €/unidad			
4.3.	**ud. Luminaria diseño propio**			
	Luminaria led lineal en sala E1 descolgada de diseño propio según planos incluida rotulación metálica incorporada en el diseño.	1,00	1.100,56 €	1.100,56 €
4.4.	**pa. Recolocación de pantalla informativa**			
	Recolocación de pantalla informativa en E3 según plano.	1,00	81,00 €	81,00 €
4.5.	**pa. Recolocación de dispositivo DEA**			
	Recolocación de dipositivo DEA según plano.	1,00	135,00 €	135,00 €
	TOTAL CAPÍTULO 4			**6.347,24 €**

5.	**CAPÍTULO 5 CARPINTERÍA Y MOBILIARIO**	**cantidad**	**parcial**	**TOTAL**
	CARPINTERÍA MADERA			
5.1.	**ud. Restauración de puertas**			
	Restauración de puertas y marcos de madera existentes. Incluye decapado, lijado, reparación de imperfecciones y pintado, color a escoger por la DF.	4,00		
	- P-02 (Marco)	1,00	97,88 €	97,88 €
	- P-03 (Puerta)	1,00	304,67 €	304,67 €
	- P-04 (Marco)	1,00	97,88 €	97,88 €
	- P-06 (Puerta)	1,00	257,80 €	257,80 €
5.2.	**ml. Zócalo**			
	Suministro y colocación de zócalo de poliestireno de alta densidad con opción pasa-cables de sección 15x70mm acabado pintado. Modelo ORAC SX157, pintado color a decidir por la DF.	24,00	23,80 €	571,21 €
	- E1	7,00		
	- E2	6,00		
	- E3	11,00		
	CARPINTERÍA METÁLICA			
5.3.	**ud. MP-01 y MP-02. Nueva subestructura mamparas**			
	- E1 Añadir subestructura de acero sección 3x3cm, perfiles en "T", a estructura existente según planimetría.	1,00	679,50 €	679,50 €
	- E2 Añadir subestructura de acero sección 3x3cm, perfiles en "T", a estructura existente según planimetría.	1,00	673,07 €	673,07 €
5.4.	**ud. L-01. Luminaria diseño propio**			

	Luminaria led lineal en sala E1 descolgada de diseño propio según planos incluida rotulación metálica incorporada en el diseño.	1,00	1.100,56 €	1.100,56 €
5.5.	**ud. MB-02. Conjunto de armarios, estante y panelado unidad climatización**			
	Suministro y colocación de conjunto de armarios, estante y panelado de la unidad de climatización en DM hidrófugo lacado con color a elegir por DF para almacenamiento con estantes y puertas abatibles según definición en planos. Se incluyen estantes interiores y traseras. Medidas según plano detalle.	1,00	5.627,15 €	5.627,15 €
5.6.	**ud. MP-01 y MP-02. Panelado de mampara**			
	- E1 Panelado de mampara en Dibond acabado Plata cepillada y Plata espejo, mecanización de los paneles para puerta, anclajes y pomos. Según definión en planos.	1,00	1.422,71 €	1.422,71 €
	- E2 Panelado de mampara en Dibond acabado Plata cepillada y Plata espejo, mecanización de los paneles para puerta, anclajes y pomos. Según definión en planos.	1,00	1.491,95 €	1.491,95 €
	TOTAL CAPÍTULO 5			**12.324,37 €**

6.	**CAPÍTULO 6 PINTURA**	**cantidad**	**parcial**	**TOTAL**
	Los colores serán decididos en obra por la DF según resultados de replanteo de las muestras acordadas previamente.			
6.1.	**m2. Pintura paramentos verticales interiores (2 colores)**			
	Preparación de paredes interiores y aplicación de dos manos de pintura plástica en superficies de paramentos verticales (paredes). Se incluyen muestras previas en cada espacio y la utilización de 2 colores a decidir por la DF.	107,00	26,33 €	2.816,78 €
	- E1	45,00		
	- E2	37,00		
	- E3	25,00		
6.2.	**m2. Pintura de bóvedas**			
	Preparación y pintura de bóvedas existentes con pintura plástica lisa. Colores a decidir por la DF.	78,00	30,38 €	2.369,25 €
	- E1	31,00		
	- E2	32,00		
	- E3	15,00		
6.3.	**pa. Pintura de estructura metálica mampara**			

	Aplicación de dos manos de pintura de tipo esmalte mate sobre estructura metálica para sujeción de mampara. Color a decidir por la DF.	2,00	587,03 €	1.174,07 €
6.4.	**pa. Pintura de unidad de climatización existente**			
	Aplicación de dos manos de pintura de tipo esmalte mate sobre unidad de climatización existente. Color a decidir por la DF.	1,00	291,38 €	291,38 €
6.5.	**ud. Pintado de puerta de entrada**			
	Pintado de puerta de aluminio existente, color a escoger por la DF.	1,00	213,27 €	213,27 €
	- P-01	1,00		
6.6.	**ud. Pintado de puertas de ascensor**			
	Pintado de puertas de ascensor metálicas existentes, color a escoger por la DF.	2,00	65,21 €	130,41 €
	- P-07	2,00		
	TOTAL CAPÍTULO 6			**6.995,16 €**

7.	**CAPÍTULO 7 VARIOS**	**cantidad**	**parcial**	**TOTAL**
7.1.	**pa. Limpieza de espacios**			
	Limpieza general de la totalidad de la obra para su entrega.	1,00	1.149,39 €	1.149,39 €
	TOTAL CAPÍTULO 7			**1.149,39 €**

	RESUMEN PRESUPUESTO	TOTAL
1.	DERRIBOS Y TRABAJOS PREVIOS	1.656,53 €
2.	ALBAÑILERÍA	5.223,61 €
3.	REVESTIMIENTOS	2.209,45 €
4.	INSTALACIONES	6.347,24 €
5.	CARPINTERÍA Y MOBILIARIO	12.324,37 €
6.	PINTURA	6.995,16 €
7.	VARIOS	1.149,39 €
	TOTAL PRESUPUESTO EJECUCIÓN MATERIAL	**35.905,75 €**
	IVA 21%	7.540,21 €
	TOTAL PRESUPUESTO IVA INCLUIDO	**43.445,95 €**

III DOCUMENTACIÓ GRÀFICA (DG)



SITUACIÓ ORTOFOTO e 1:2000



ZONA D'ACTUACIO e 1:250



EMPLAÇAMENT e 1:750

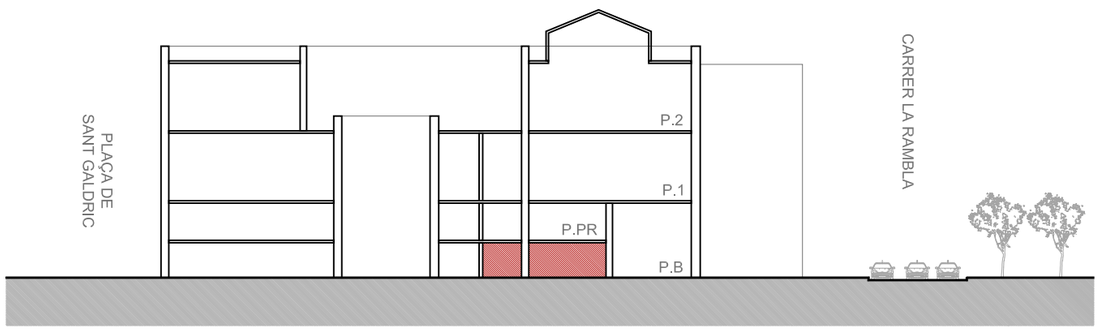

SECCIÓ ESQUEMÀTICA EDIFICI e 1:500

2405-VIR

PROJECTE EXECUTIU

C/ La Rambla 99. Barcelona

Interiorisme de 3 espais al Palau de la Virreina

Setembre 2024

Promotor
INSTITUT DE CULTURA DE BARCELONA (ICUB)

EMP-01

EMPLAÇAMENT

Escala A3: varies

NOOK ARCHITECTS
NOOK ESTUDIO BARCELONA SLP
Lepant 258, ent. 2ª
08013 Barcelona
nookpeople@gmail.com

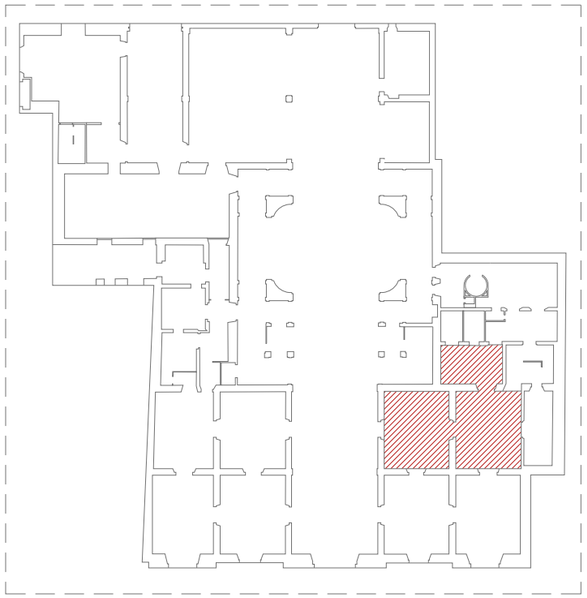

PLANTA EDIFICI e 1:500

	Útil [m2]
SUPERICIE ESPAIS	**62,35**
Espai 1 (E1)	23,25
Espai 2 (E2)	23,40
Espai 3 (E3)	15,70
	62,35

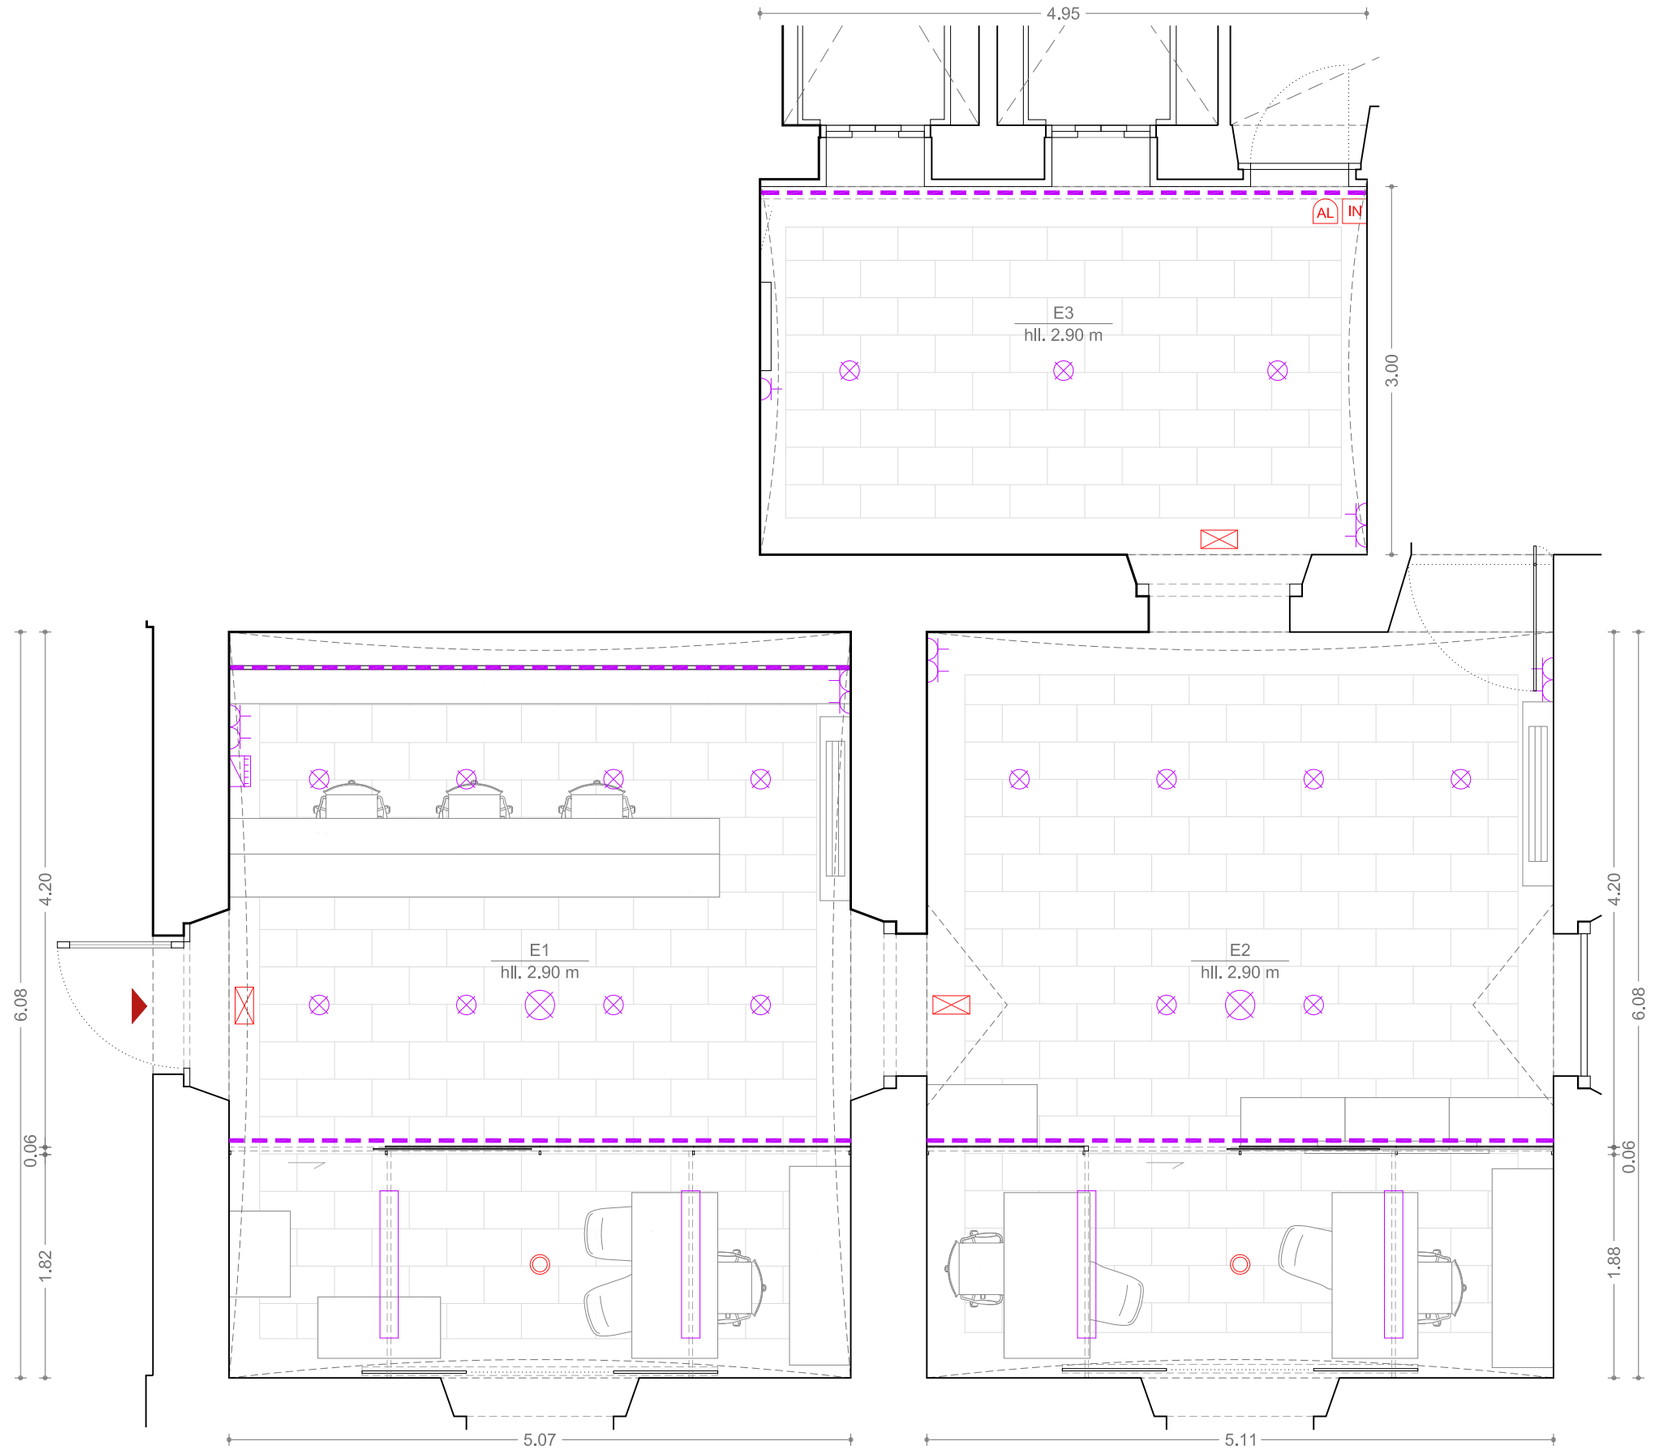

2405-VIR

C/ La Rambla 99. Barcelona

Setembre 2024

PROJECTE EXECUTIU

Interiorisme de 3 espais al Palau de la Virreina

Promotor
INSTITUT DE CULTURA DE BARCELONA (ICUB)

EA-01

ESTAT ACTUAL - PLANTA ACTUACIÓ

Escala A3: 1/100

NOOK ARCHITECTS
NOOK ESTUDIO BARCELONA SLP
Lepant 258, ent. 2ª
08013 Barcelona
nookpeople@gmail.com

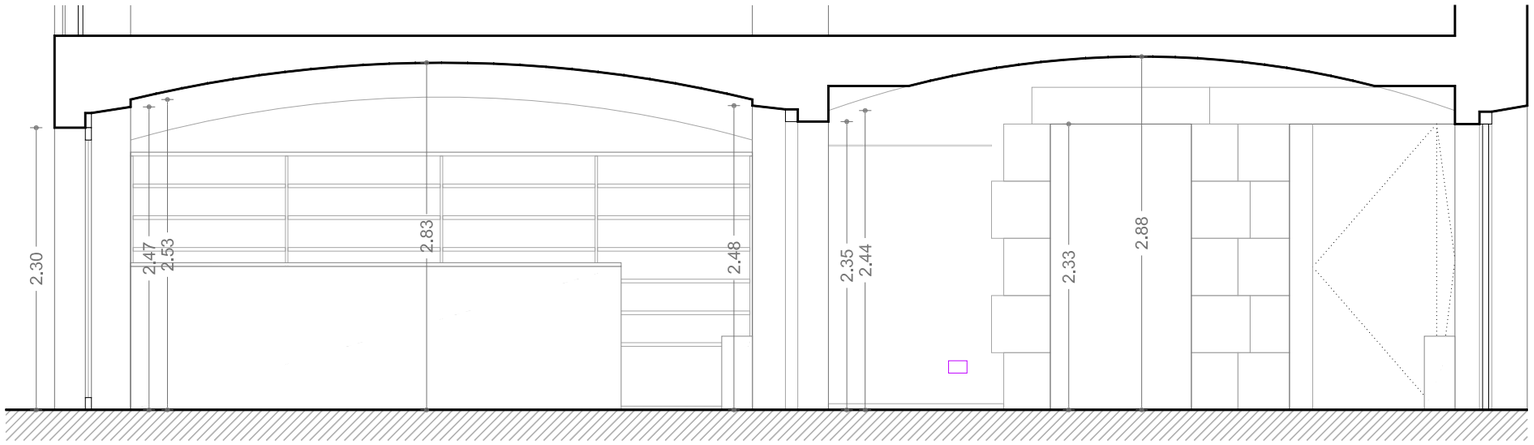

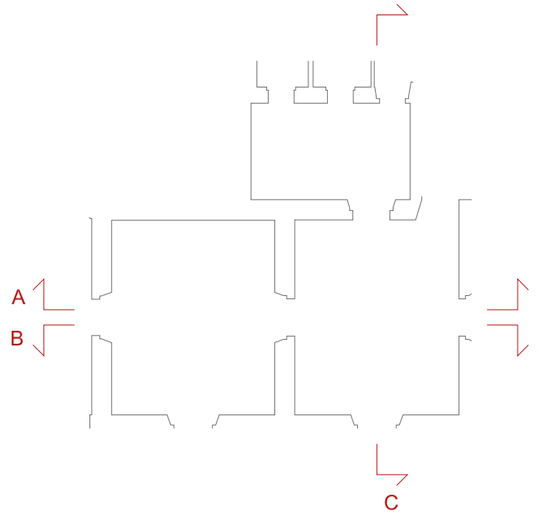

SECCIÓ A

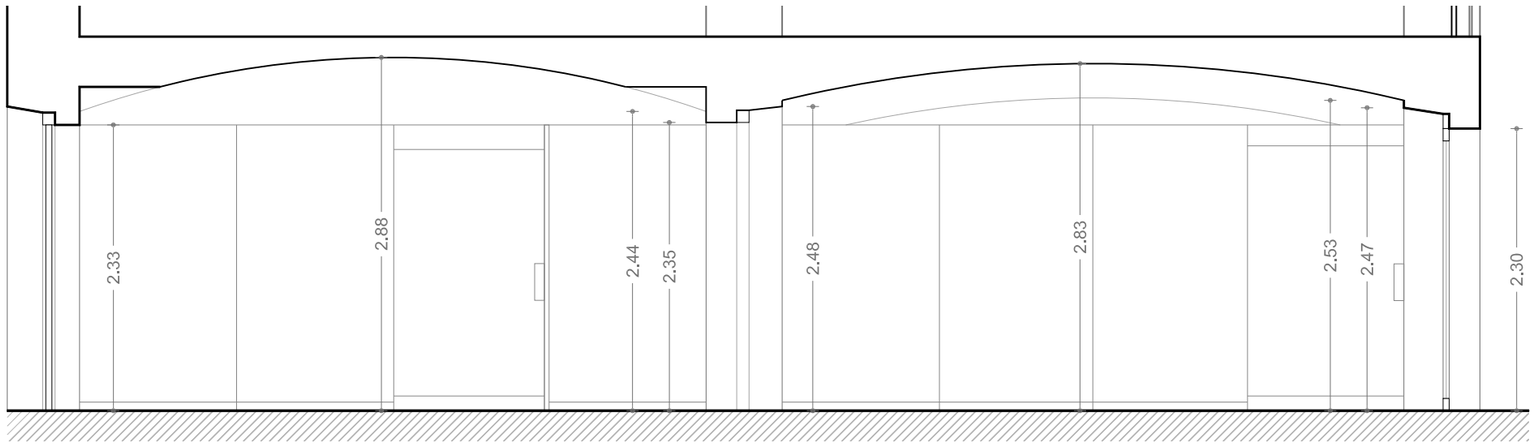

SECCIÓ B

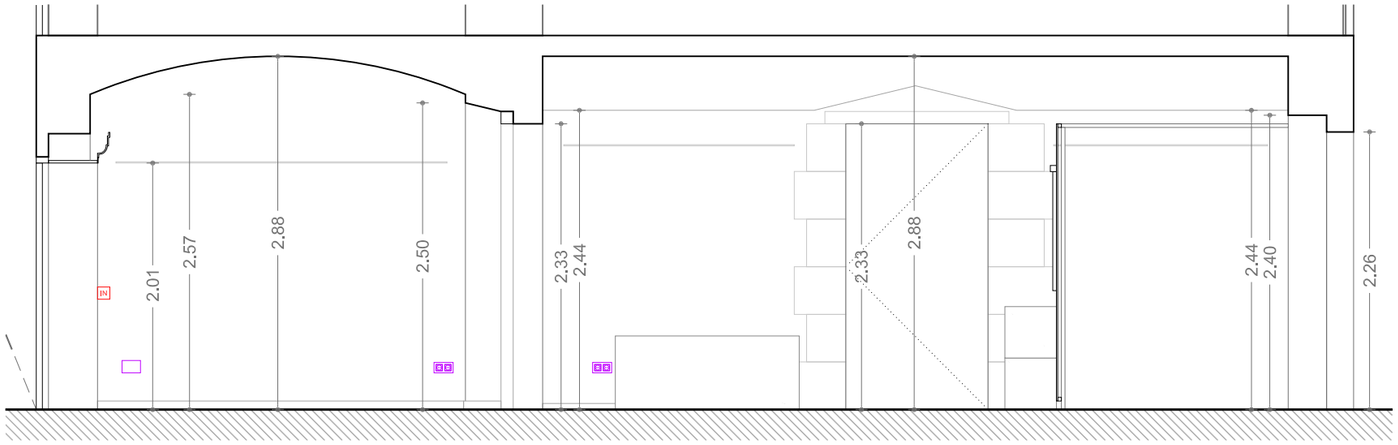

SECCIÓ C

2405-VIR

PROJECTE EXECUTIU

C/ La Rambla 99. Barcelona

Setembre 2024

Interiorisme de 3 espais al Palau de la Virreina

Promotor
INSTITUT DE CULTURA DE BARCELONA (ICUB)

EA-02

ESTAT ACTUAL - SECCIONS

Escala A3: 1/100

NOOK ARCHITECTS
NOOK ESTUDIO BARCELONA SLP

Lepant 258, ent. 2ª
08013 Barcelona
nookpeople@gmail.com

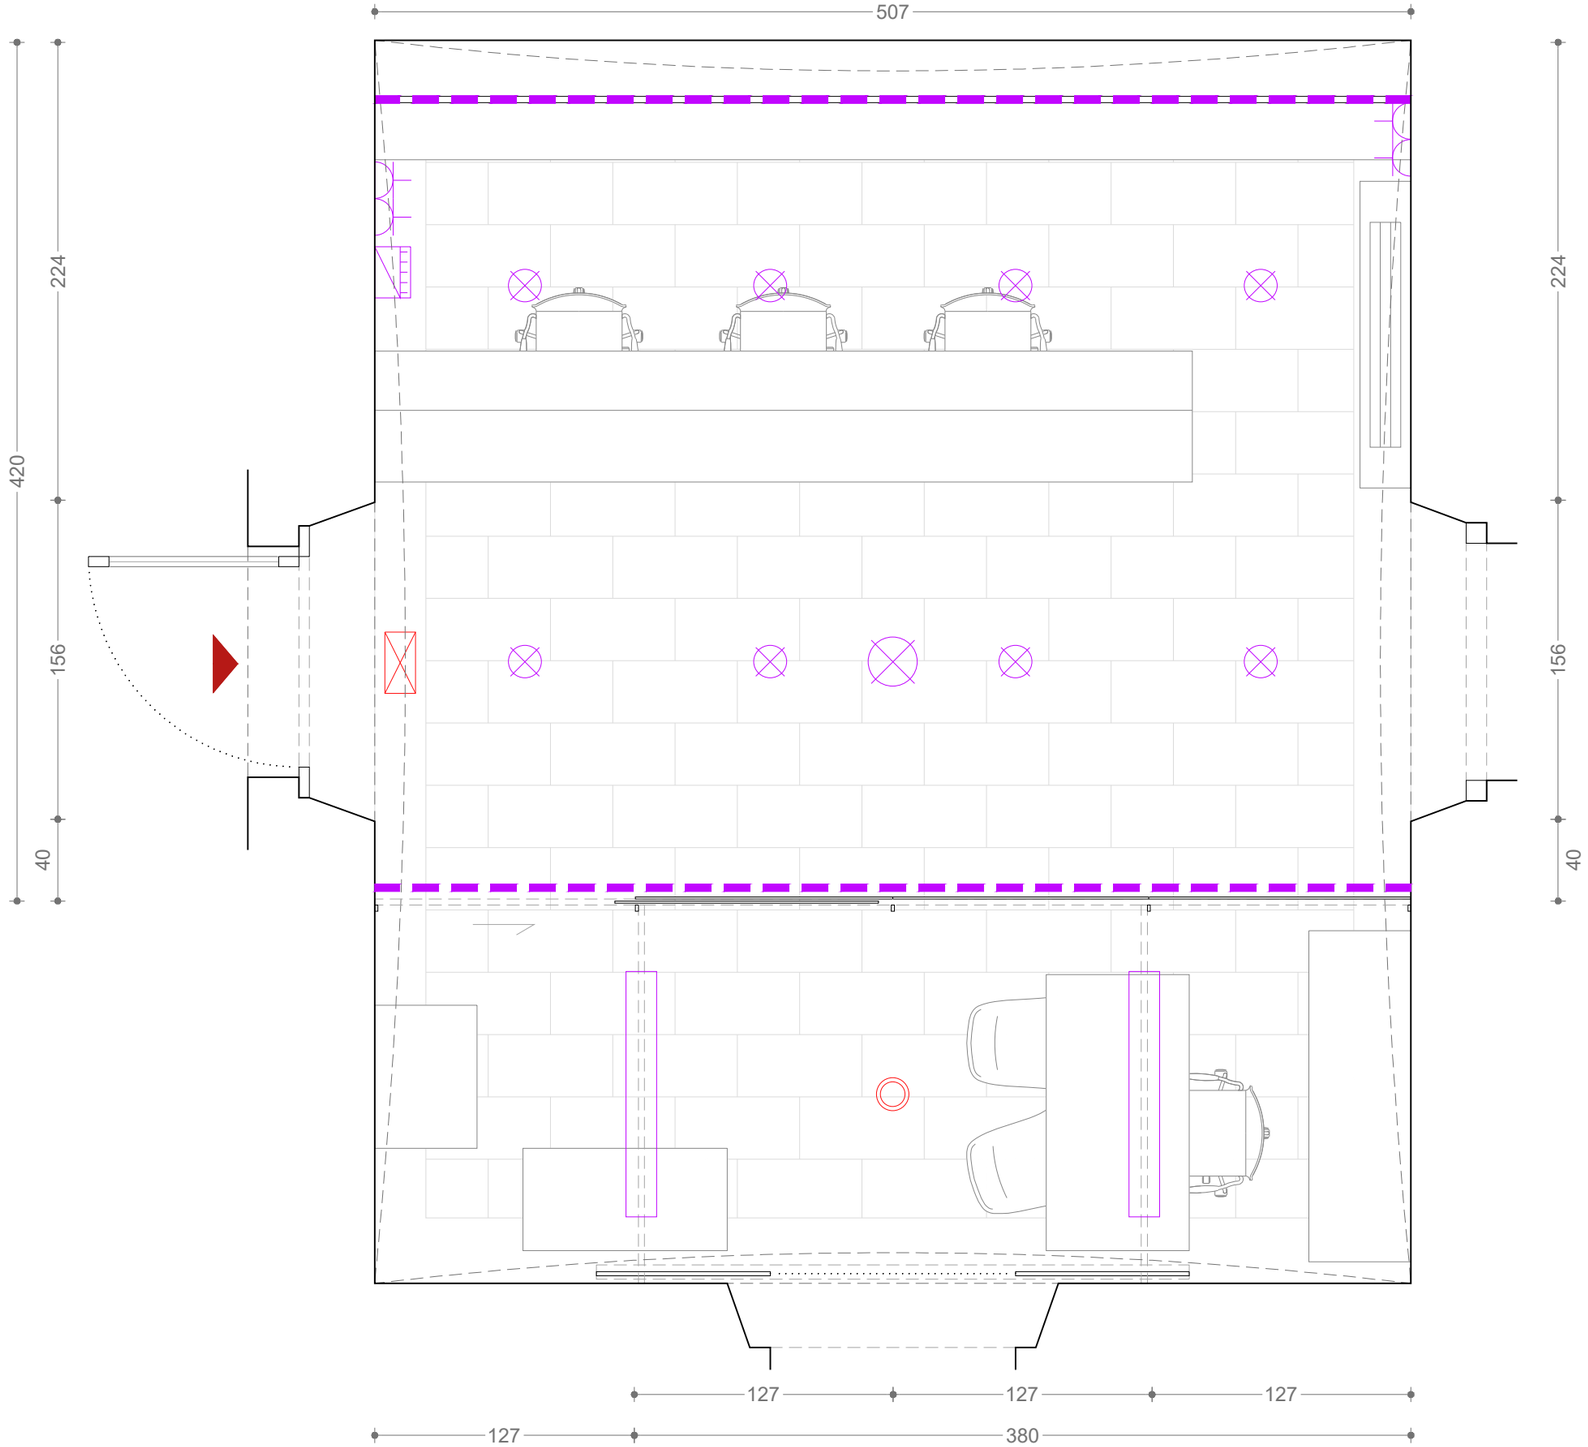

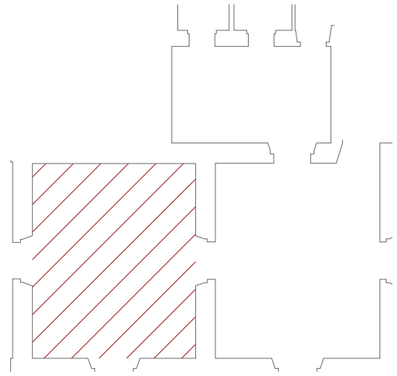

2405-VIR

PROJECTE EXECUTIU

C/ La Rambla 99. Barcelona

Setembre 2024

Interiorisme de 3 espais al Palau de la Virreina

Promotor
INSTITUT DE CULTURA DE BARCELONA (ICUB)

EA-03

ESTAT ACTUAL- SALA E1

Escala A3: 1/30

NOOK ESTUDIO BARCELONA SLP

Lepant 258, ent. 2ª
08013 Barcelona
nookpeople@gmail.com

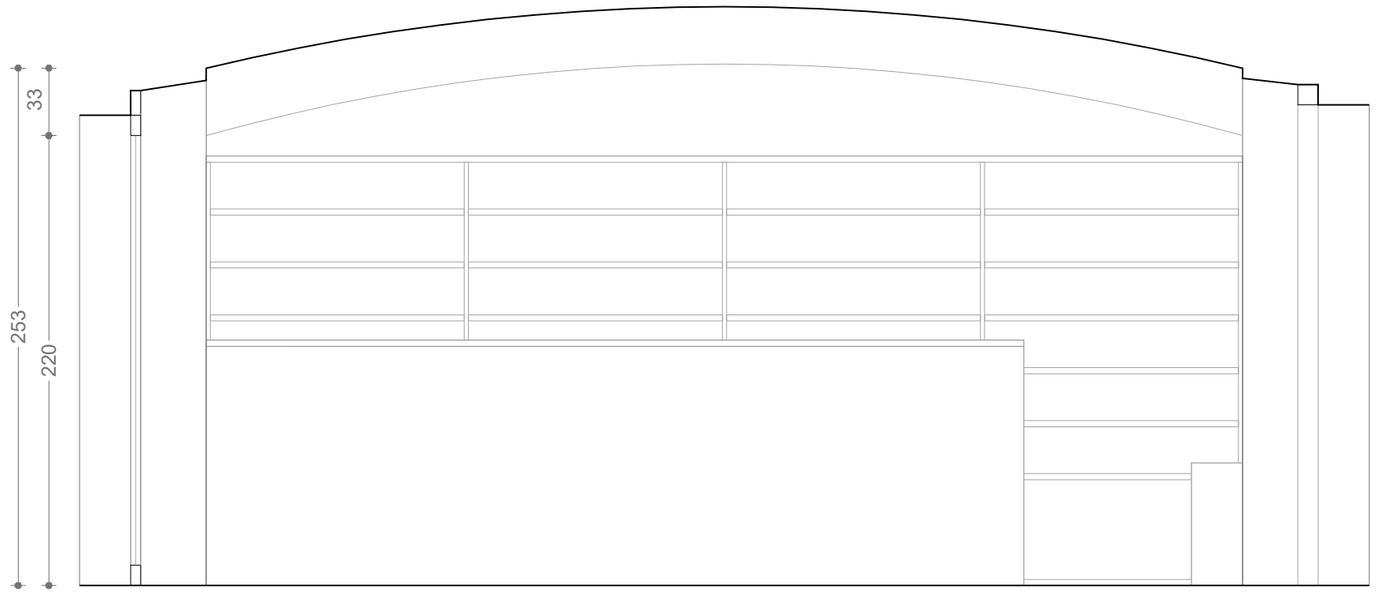

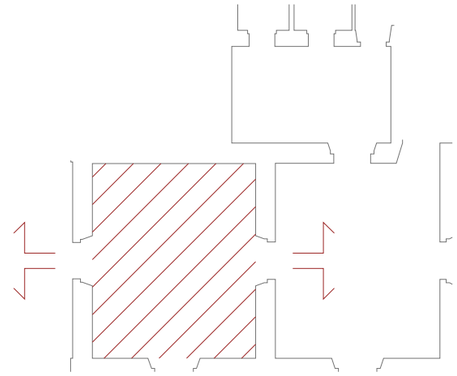

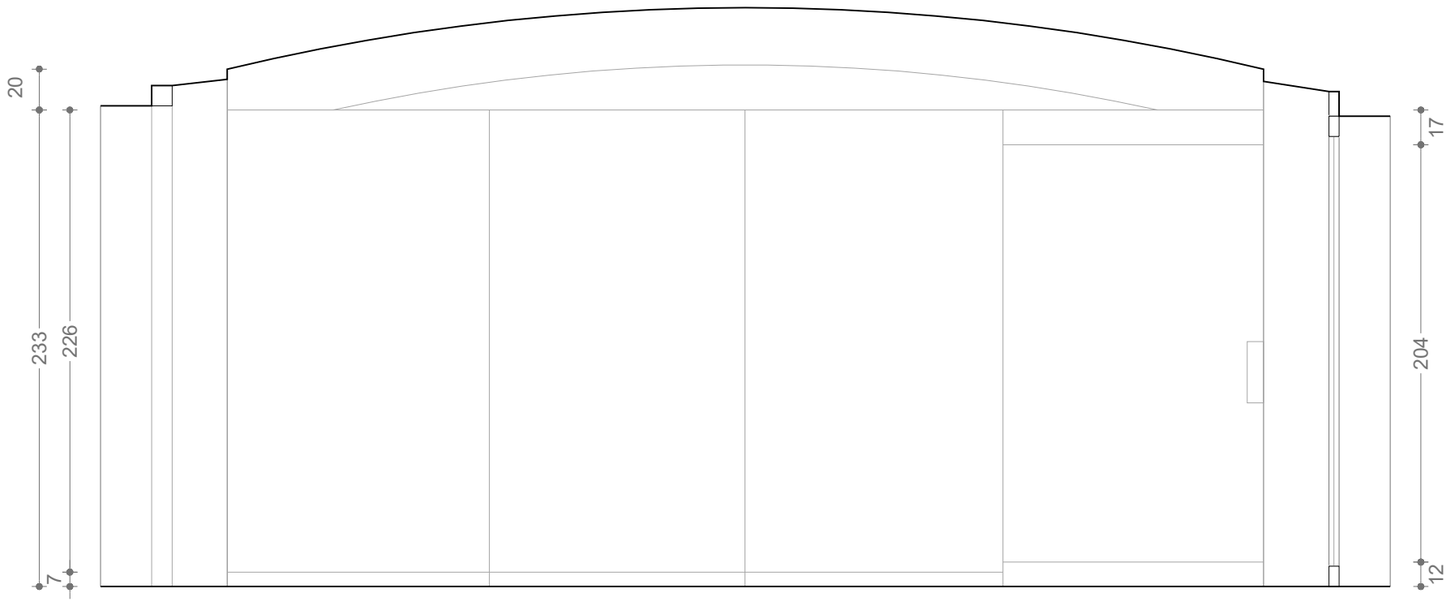

2405-VIR

PROJECTE EXECUTIU

C/ La Rambla 99. Barcelona

Setembre 2024

Interiorisme de 3 espais al Palau de la Virreina

Promotor
INSTITUT DE CULTURA DE BARCELONA (ICUB)

EA-04

ESTAT ACTUAL- SALA E1

Escala A3: 1/30

NOOK ESTUDIO BARCELONA SLP

Lepant 258, ent. 2ª
08013 Barcelona
nookpeople@gmail.com

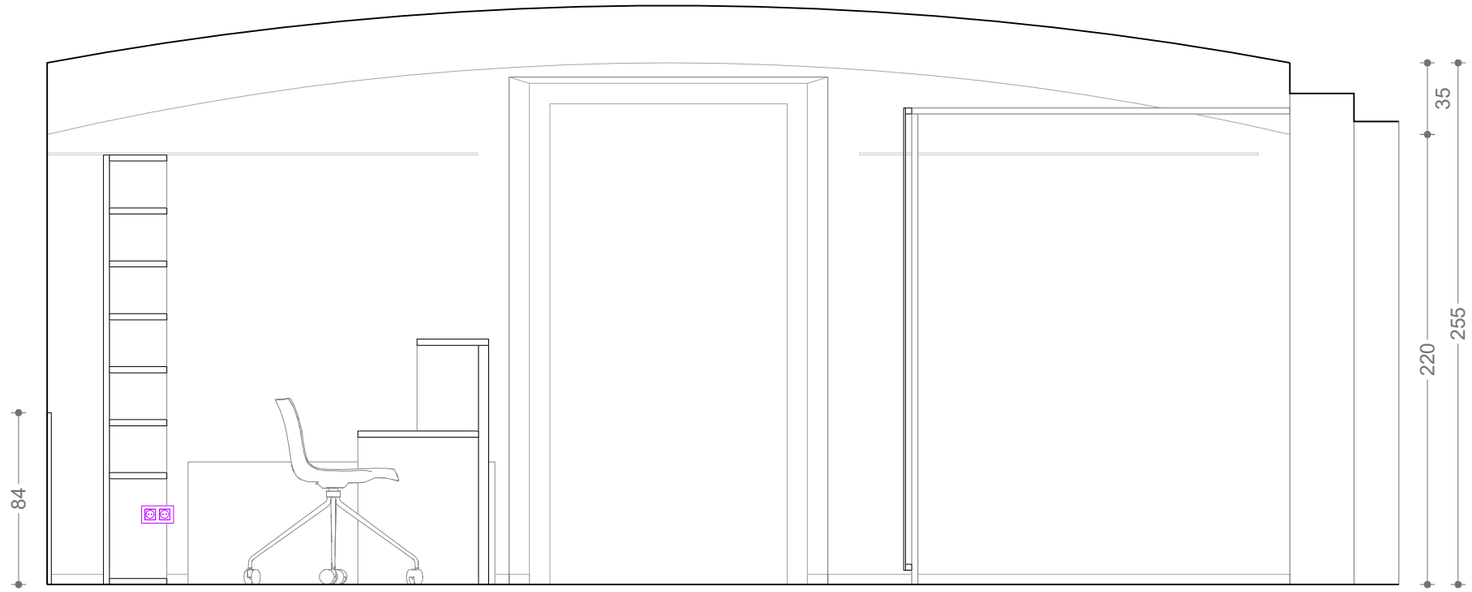

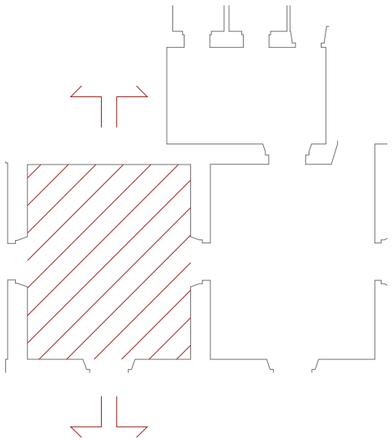

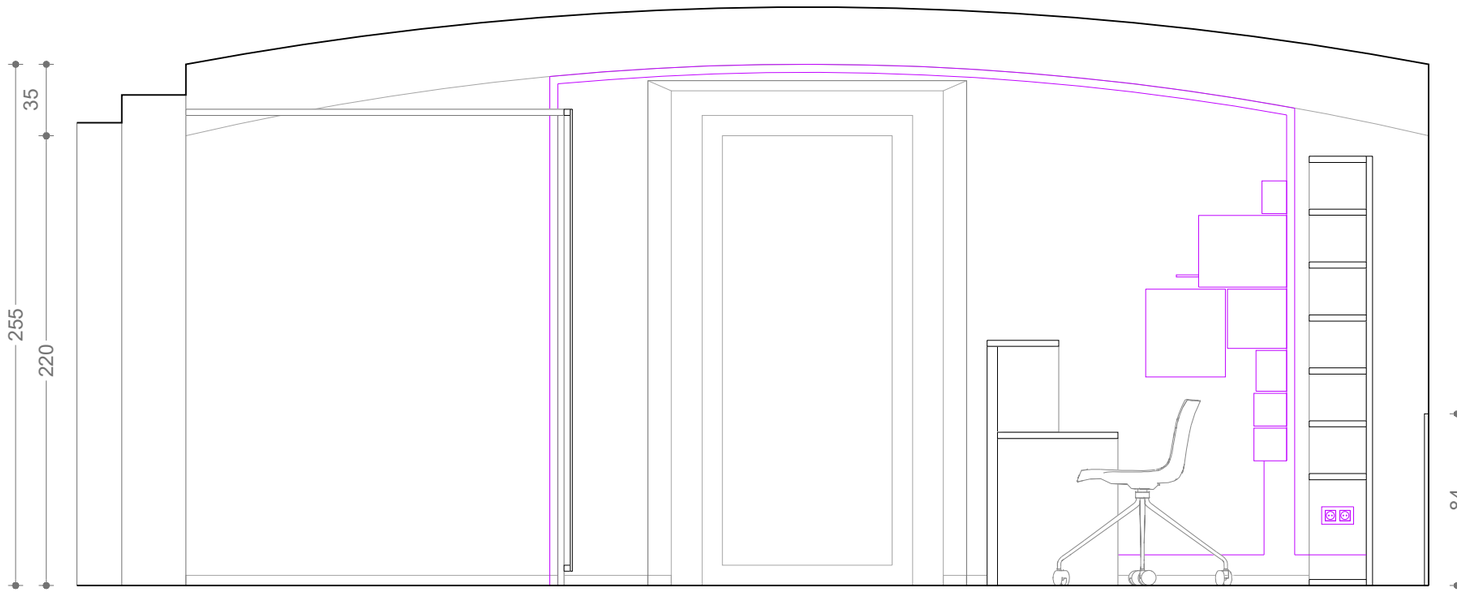

2405-VIR

C/ La Rambla 99. Barcelona

Setembre 2024

PROJECTE EXECUTIU

Interiorisme de 3 espais al Palau de la Virreina

Promotor
INSTITUT DE CULTURA DE BARCELONA (ICUB)

EA-05

ESTAT ACTUAL- SALA E1

Escala A3: 1/30

NOOK ESTUDIO BARCELONA SLP

Lepant 258, ent. 2ª
08013 Barcelona
nookpeople@gmail.com

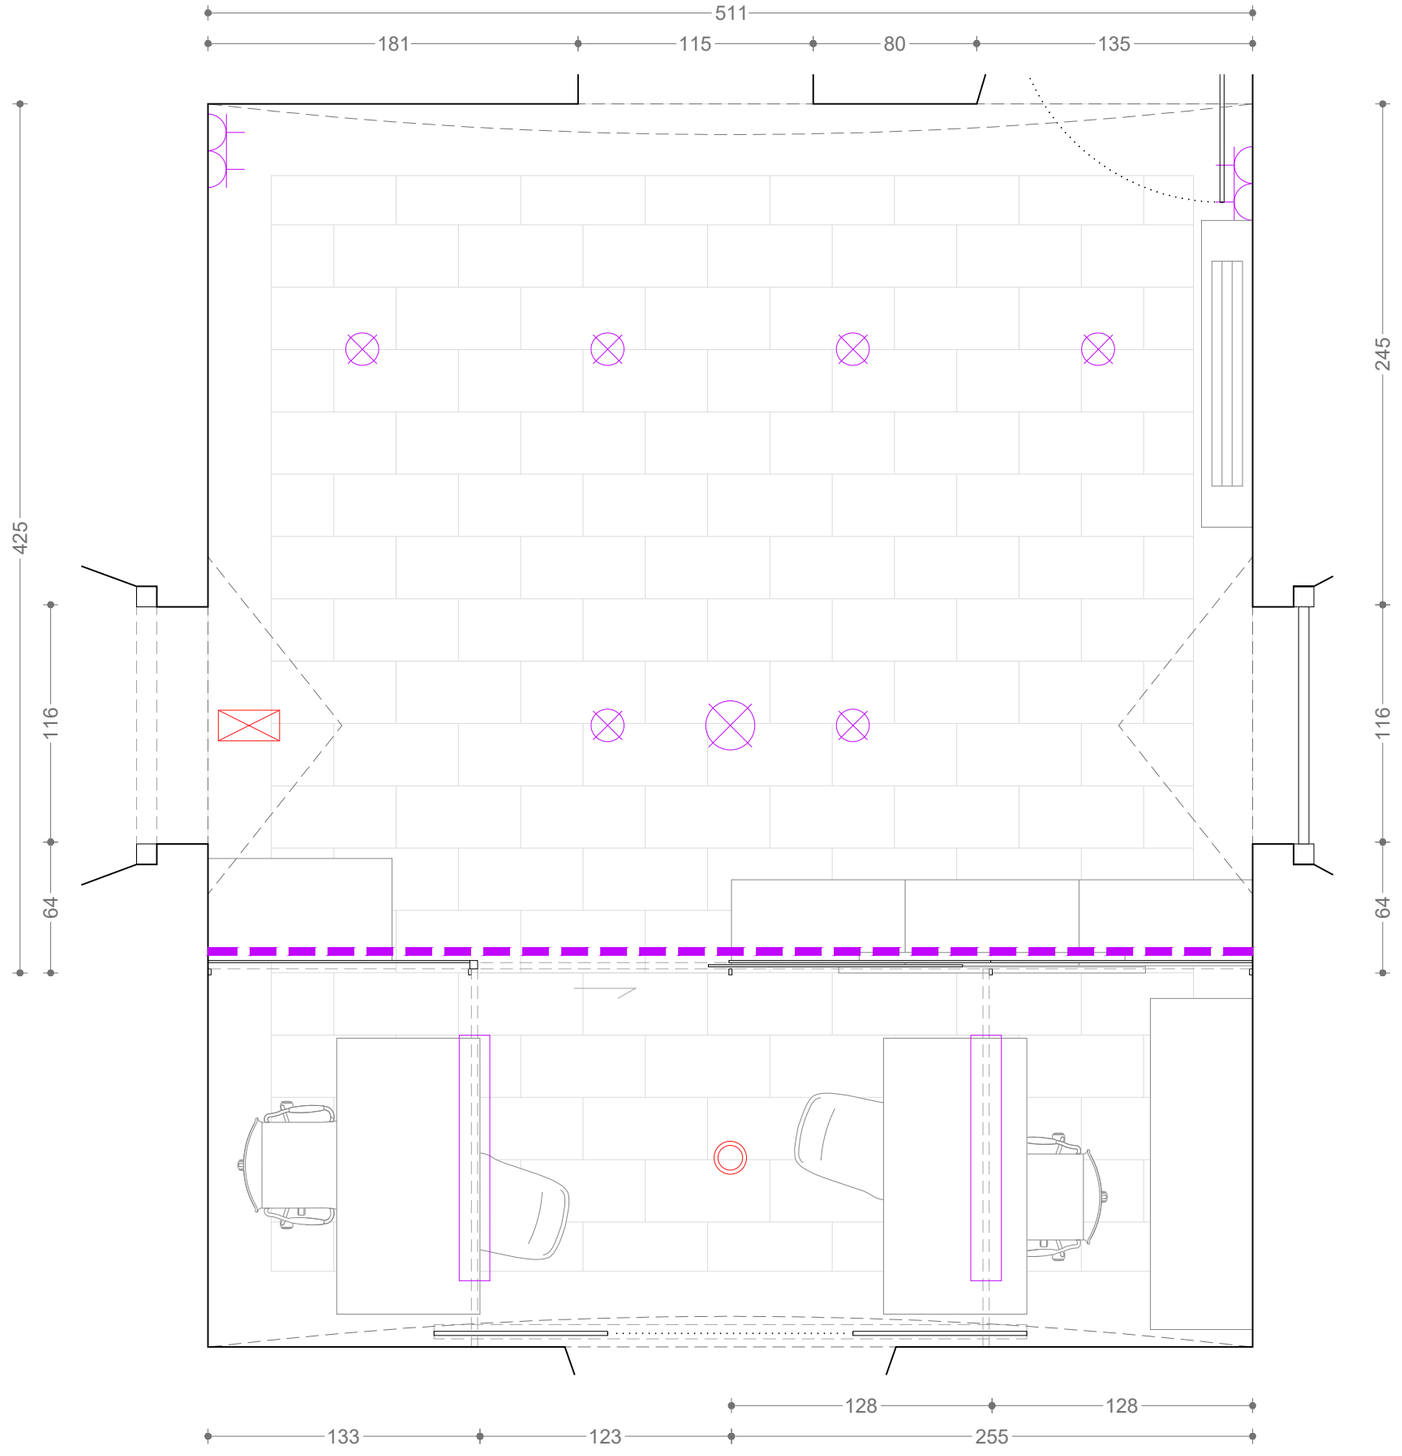

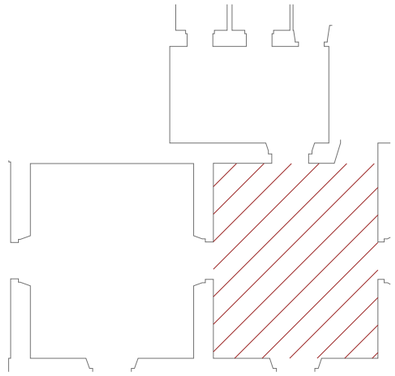

2405-VIR

C/ La Rambla 99. Barcelona

Setembre 2024

PROJECTE EXECUTIU

Interiorisme de 3 espais al Palau de la Virreina

Promotor
INSTITUT DE CULTURA DE BARCELONA (ICUB)

EA-06

ESTAT ACTUAL- SALA E2

Escala A3: 1/30

NOOK ESTUDIO BARCELONA SLP
Lepant 258, ent. 2ª
08013 Barcelona
nookpeople@gmail.com

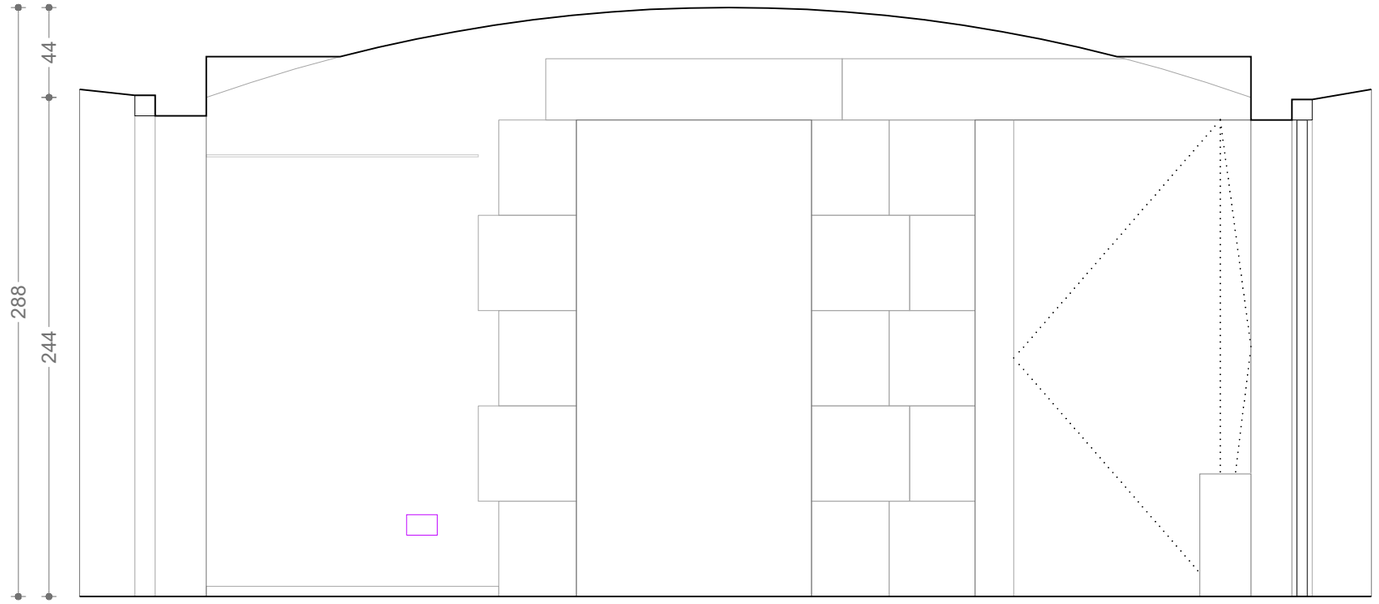

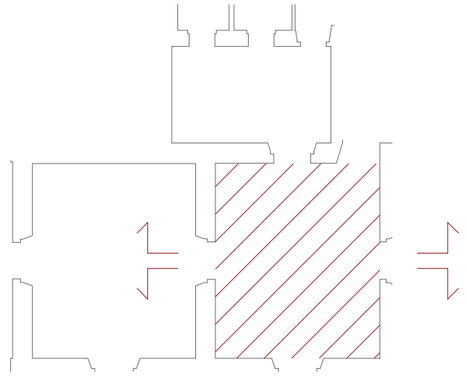

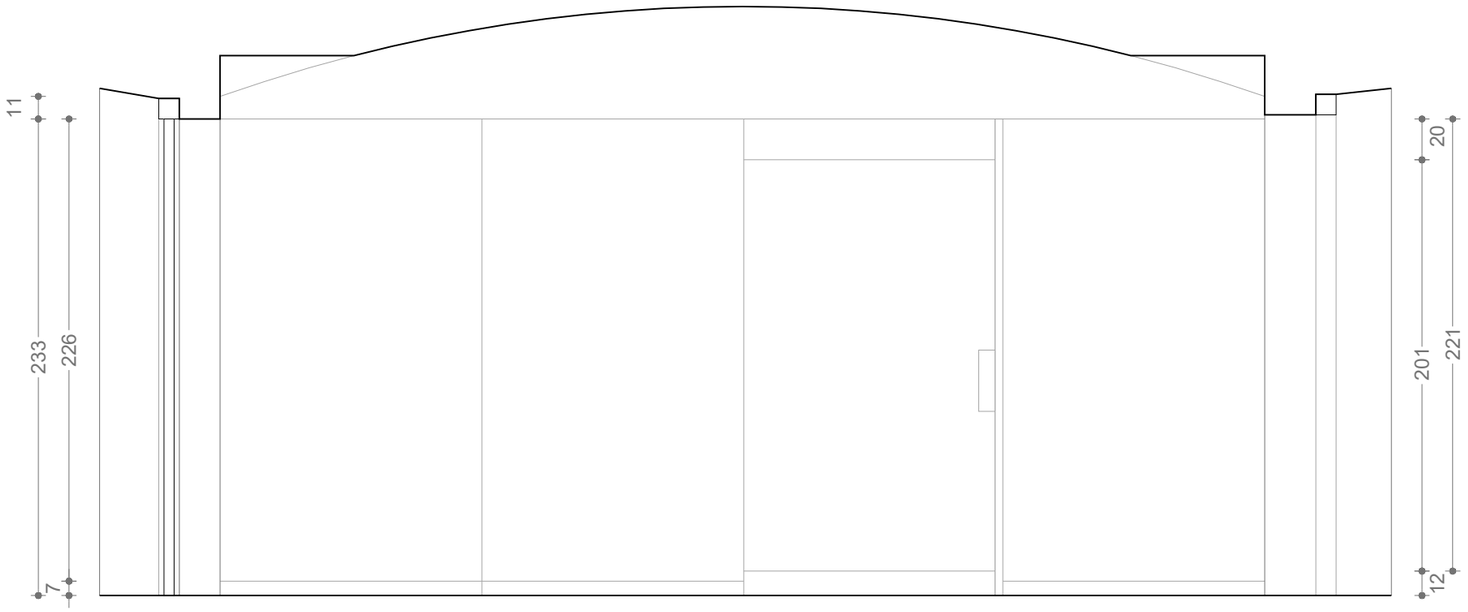

2405-VIR

PROJECTE EXECUTIU

C/ La Rambla 99. Barcelona

Setembre 2024

Interiorisme de 3 espais al Palau de la Virreina

Promotor
INSTITUT DE CULTURA DE BARCELONA (ICUB)

EA-07

ESTAT ACTUAL- SALA E2

Escala A3: 1/30

NOOK ESTUDIO BARCELONA SLP

Lepant 258, ent. 2ª
08013 Barcelona
nookpeople@gmail.com

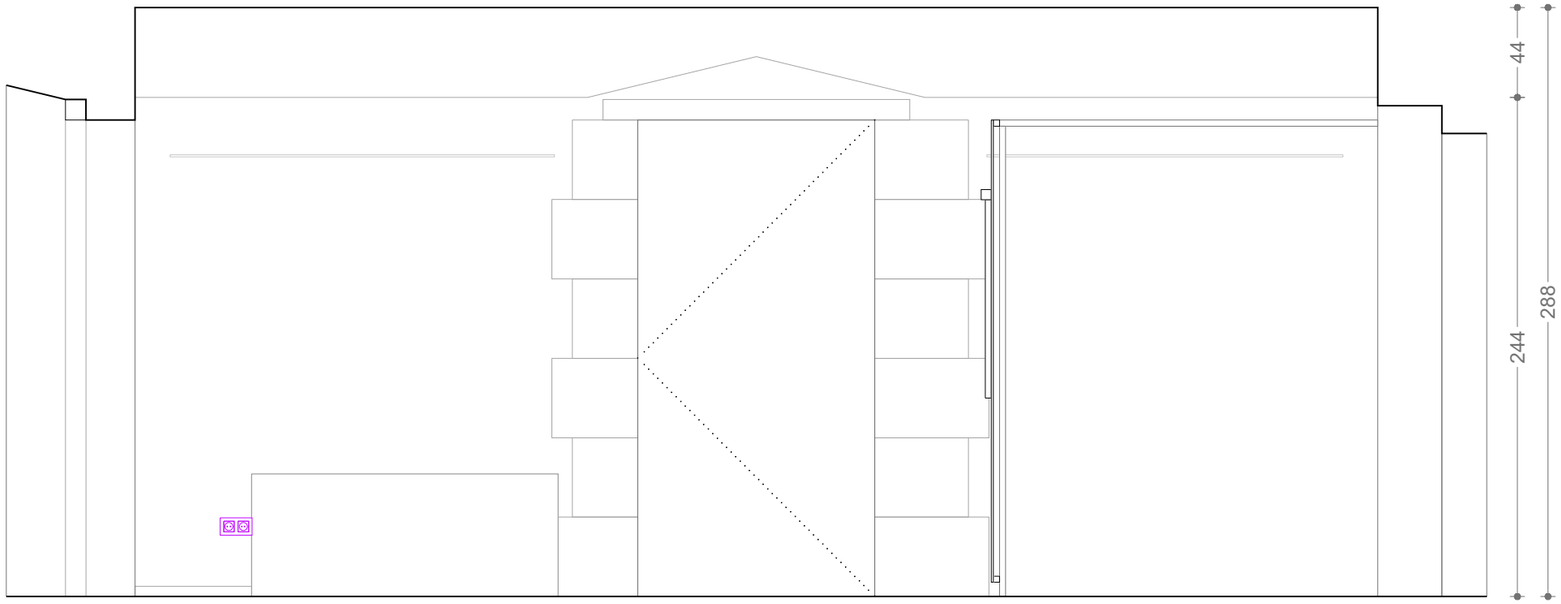

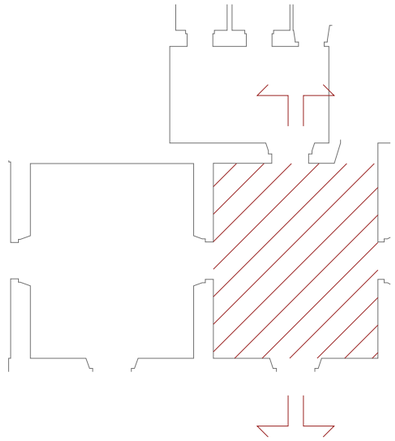

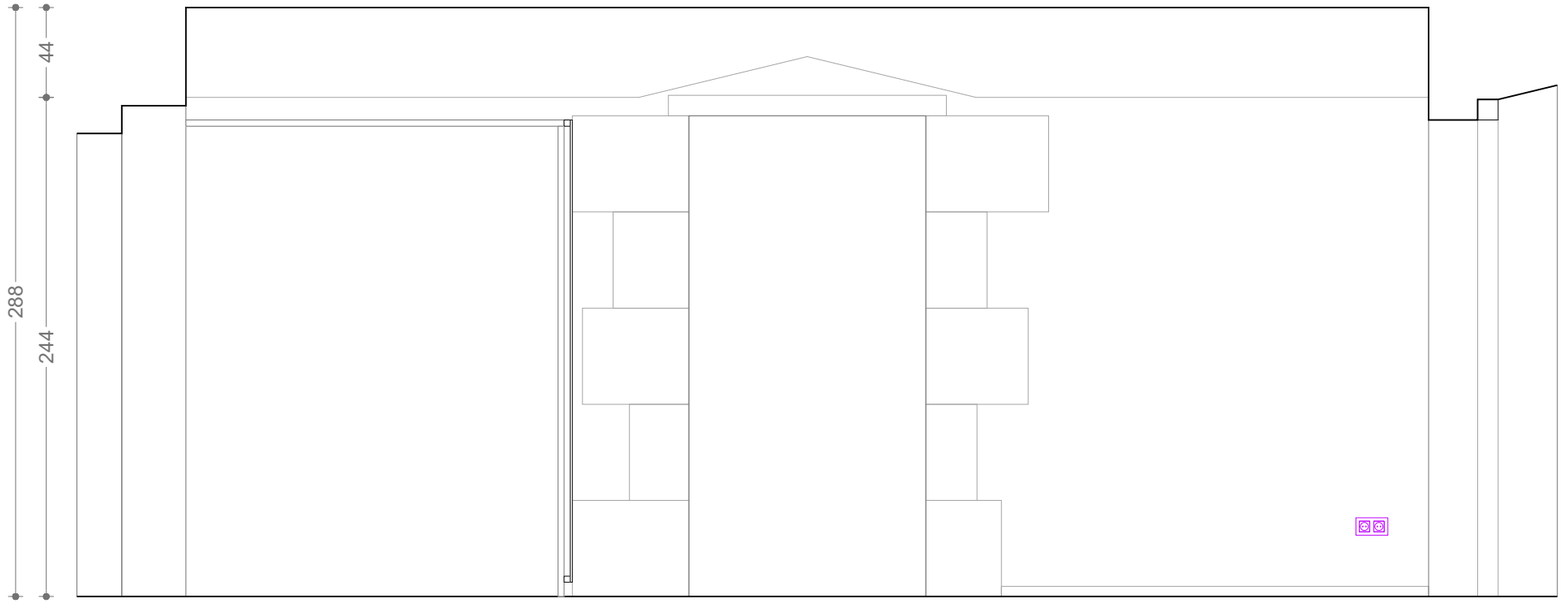

2405-VIR

PROJECTE EXECUTIU

C/ La Rambla 99. Barcelona

Setembre 2024

Interiorisme de 3 espais al Palau de la Virreina

Promotor
INSTITUT DE CULTURA DE BARCELONA (ICUB)

EA-08

ESTAT ACTUAL- SALA E2

Escala A3: 1/30

NOOK ESTUDIO BARCELONA SLP

Lepant 258, ent. 2ª
08013 Barcelona
nookpeople@gmail.com

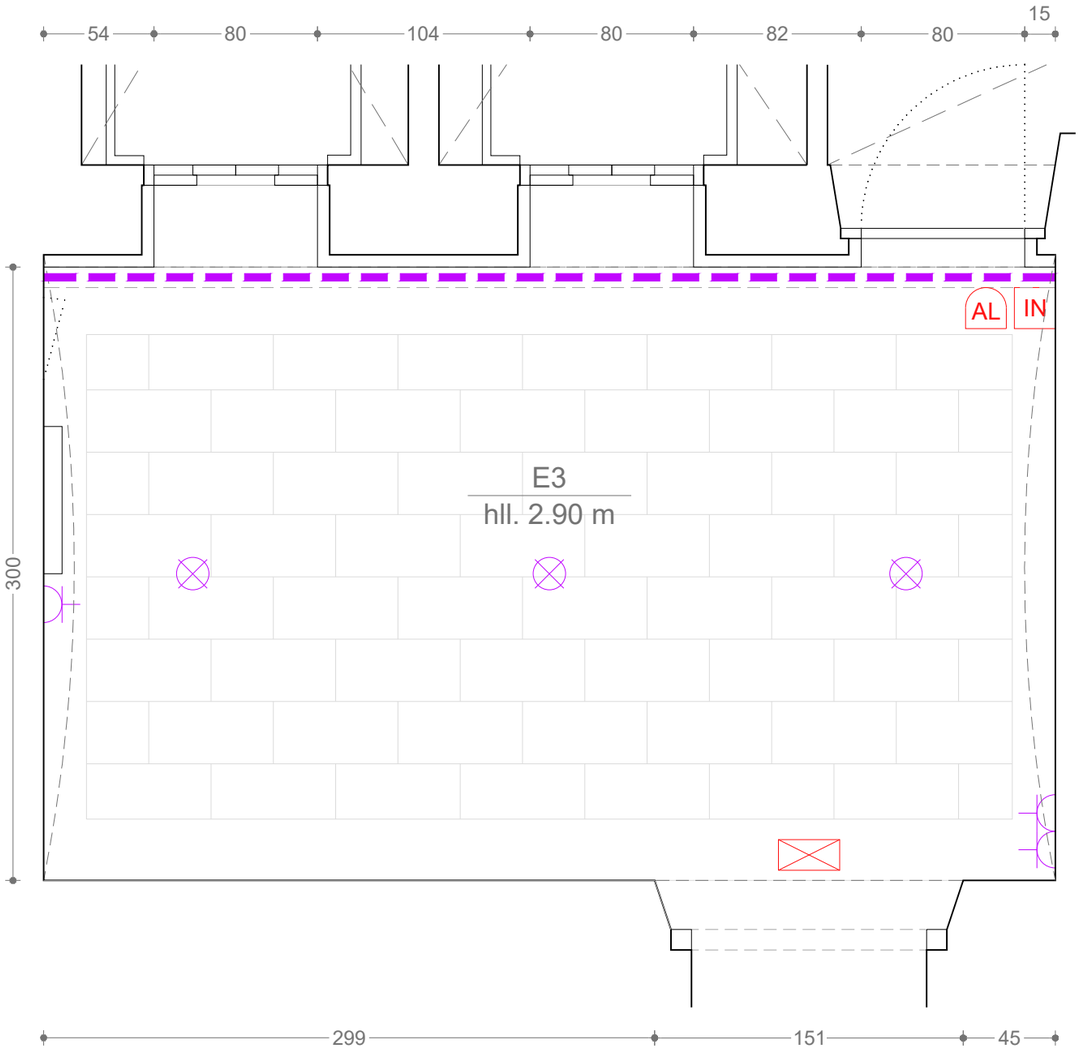

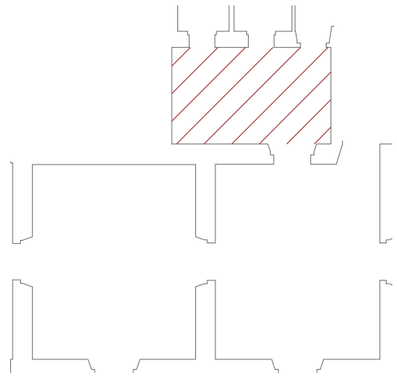

2405-VIR

C/ La Rambla 99. Barcelona

Setembre 2024

PROJECTE EXECUTIU

Interiorisme de 3 espais al Palau de la Virreina

Promotor
INSTITUT DE CULTURA DE BARCELONA (ICUB)

EA-09

ESTAT ACTUAL- SALA E3

Escala A3: 1/30

NOOK ESTUDIO BARCELONA SLP
Lepant 258, ent. 2ª
08013 Barcelona
nookpeople@gmail.com

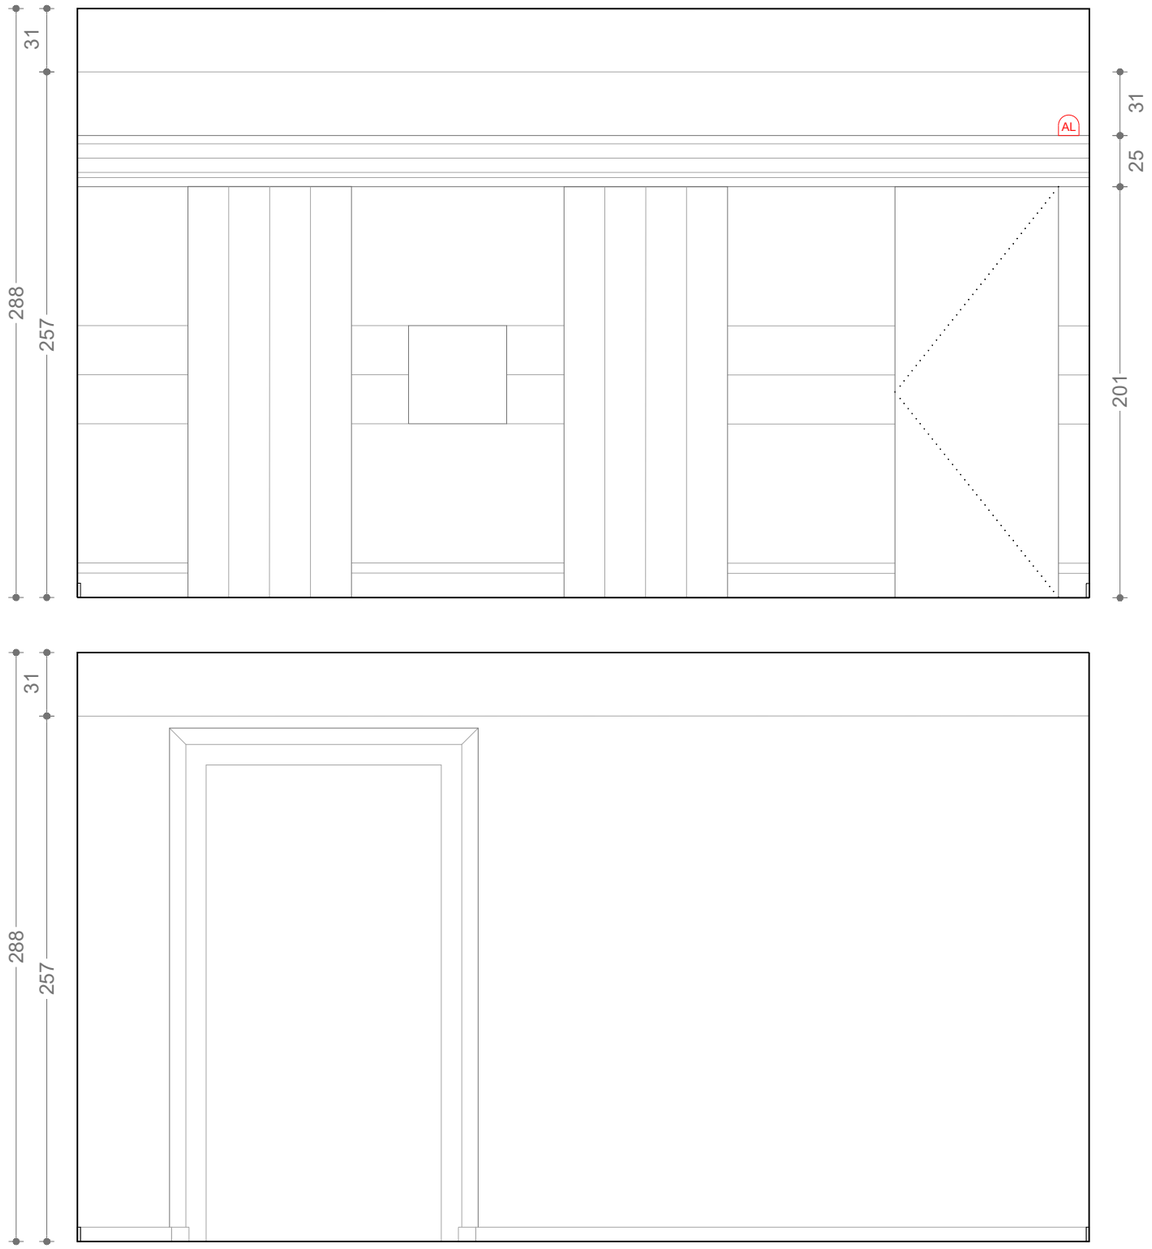

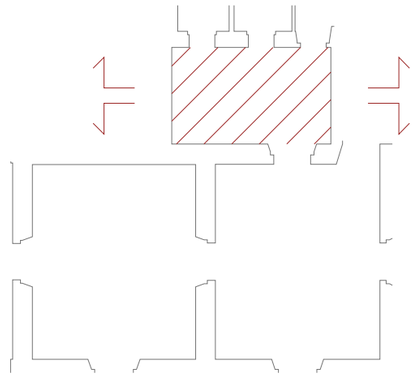

2405-VIR

C/ La Rambla 99. Barcelona

Setembre 2024

PROJECTE EXECUTIU

Interiorisme de 3 espais al Palau de la Virreina

Promotor
INSTITUT DE CULTURA DE BARCELONA (ICUB)

EA-10

ESTAT ACTUAL- SALA E3

Escala A3: 1/30

NOOK ESTUDIO BARCELONA SLP

Lepant 258, ent. 2ª
08013 Barcelona
nookpeople@gmail.com

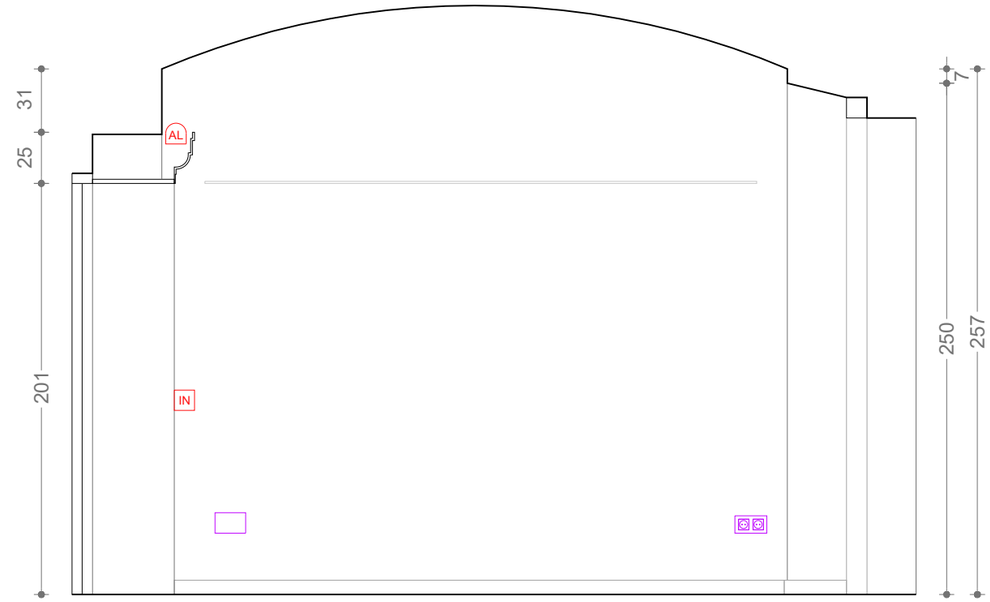

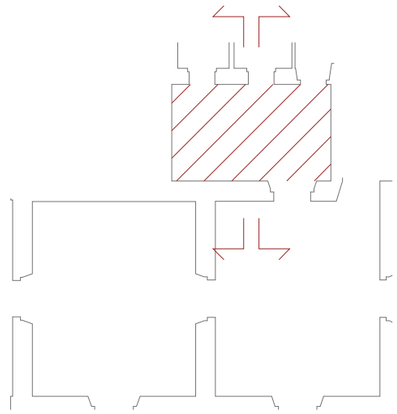

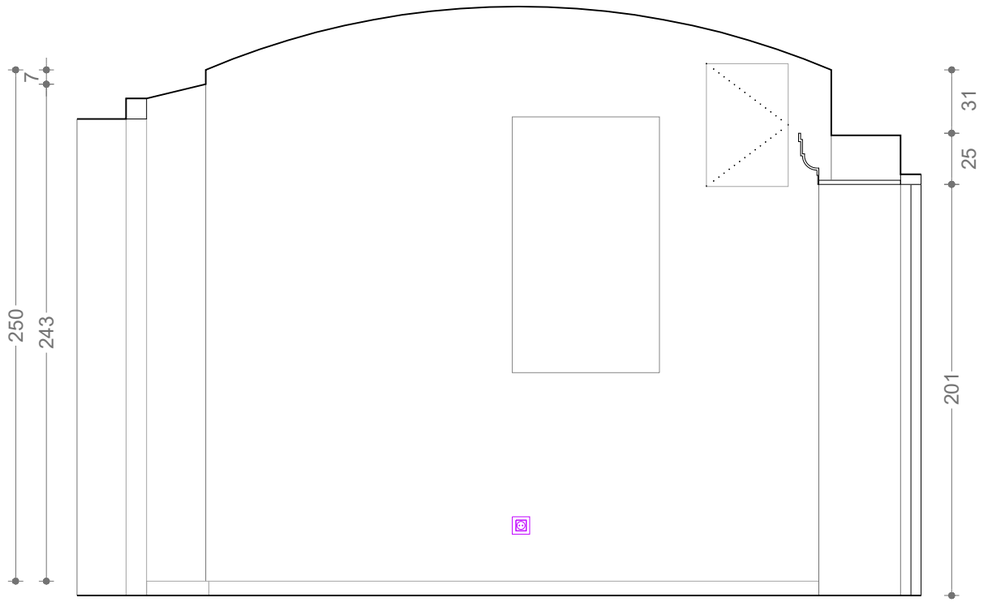

2405-VIR

C/ La Rambla 99. Barcelona

Setembre 2024

PROJECTE EXECUTIU

Interiorisme de 3 espais al Palau de la Virreina

Promotor
INSTITUT DE CULTURA DE BARCELONA (ICUB)

EA-11

ESTAT ACTUAL- SALA E3

Escala A3: 1/30

NOOK ESTUDIO BARCELONA SLP

Lepant 258, ent. 2ª
08013 Barcelona
nookpeople@gmail.com

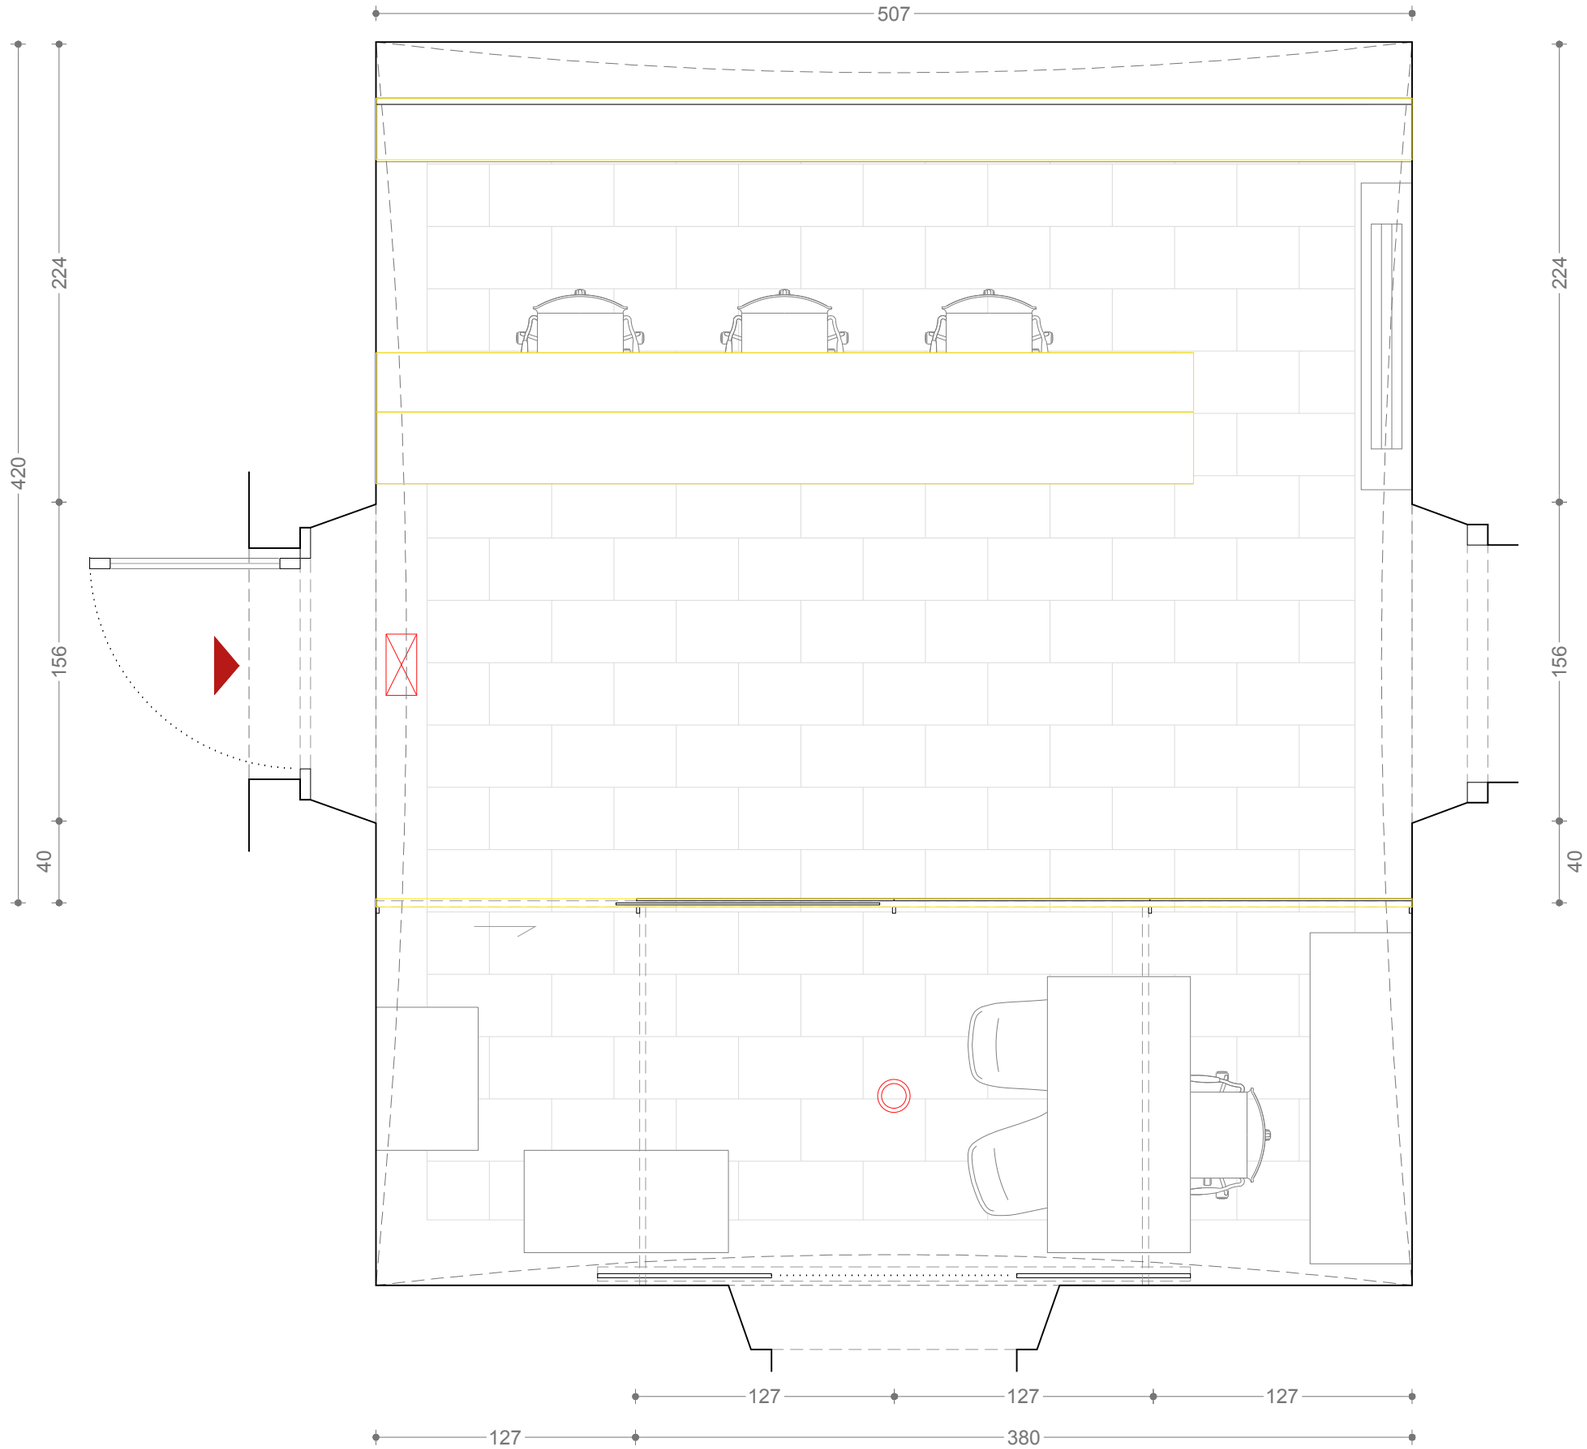

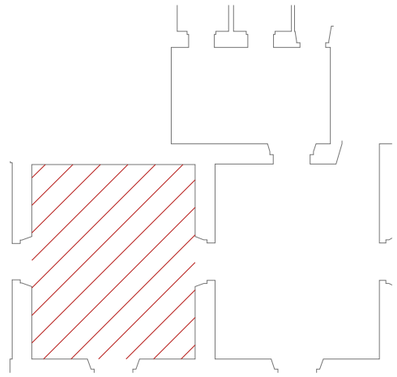

2405-VIR

C/ La Rambla 99. Barcelona

Setembre 2024

EN-01

PROJECTE EXECUTIU

Interiorisme de 3 espais al Palau de la Virreina

ENDERROCS- SALA E1

Promotor
INSTITUT DE CULTURA DE BARCELONA (ICUB)

Escala A3: 1/30

NOOK ESTUDIO BARCELONA SLP
Lepant 258, ent. 2ª
08013 Barcelona
nookpeople@gmail.com

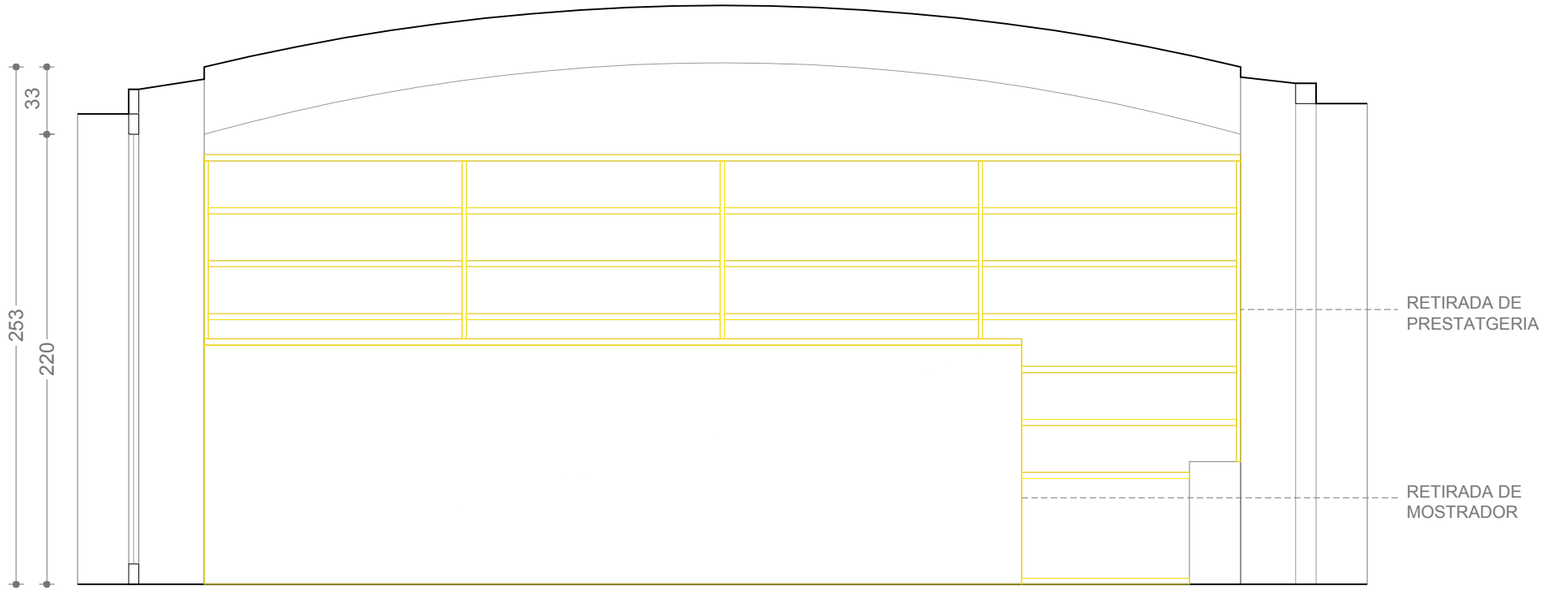

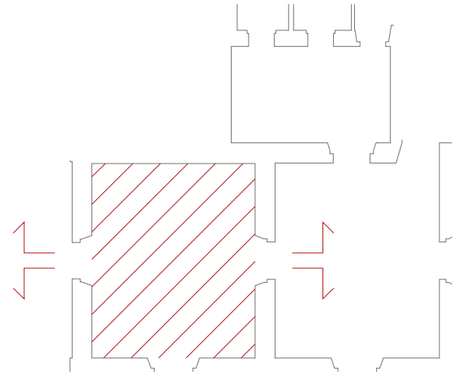

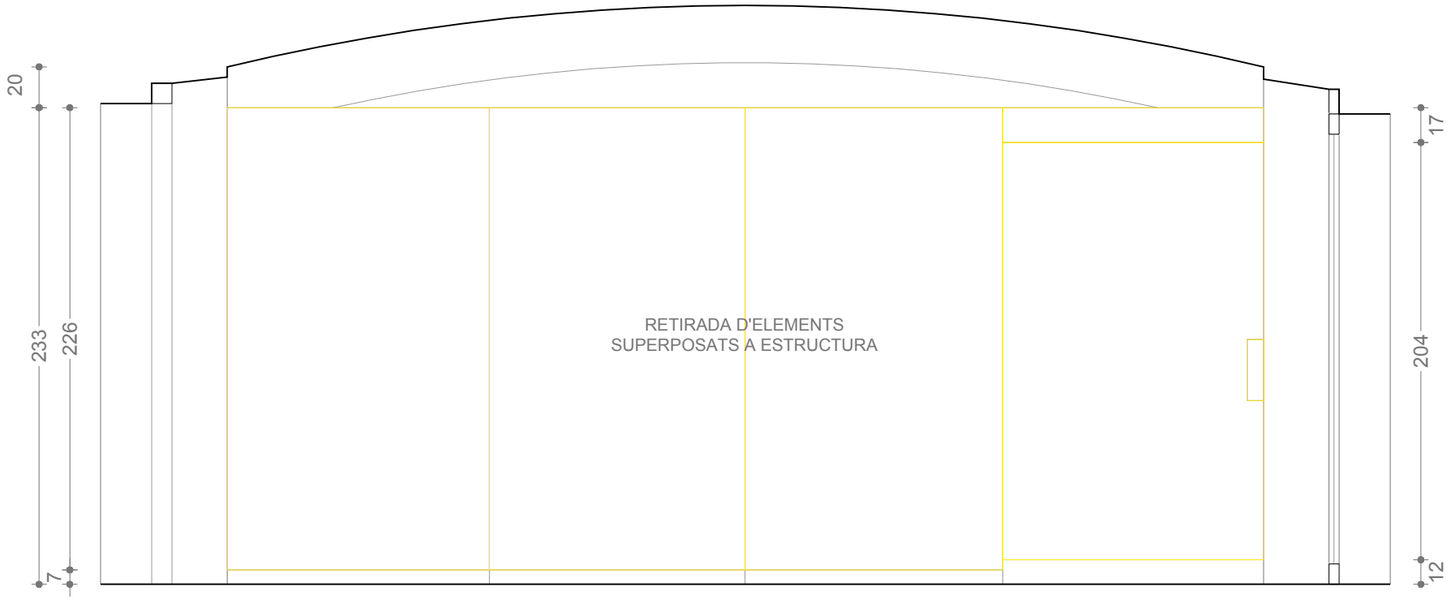

2405-VIR

PROJECTE EXECUTIU

C/ La Rambla 99. Barcelona

Interiorisme de 3 espais al Palau de la Virreina

Setembre 2024

Promotor
INSTITUT DE CULTURA DE BARCELONA (ICUB)

EN-02

ENDERROCS- SALA E1

Escala A3: 1/30

NOOK ESTUDIO BARCELONA SLP

Lepant 258, ent. 2ª
08013 Barcelona
nookpeople@gmail.com

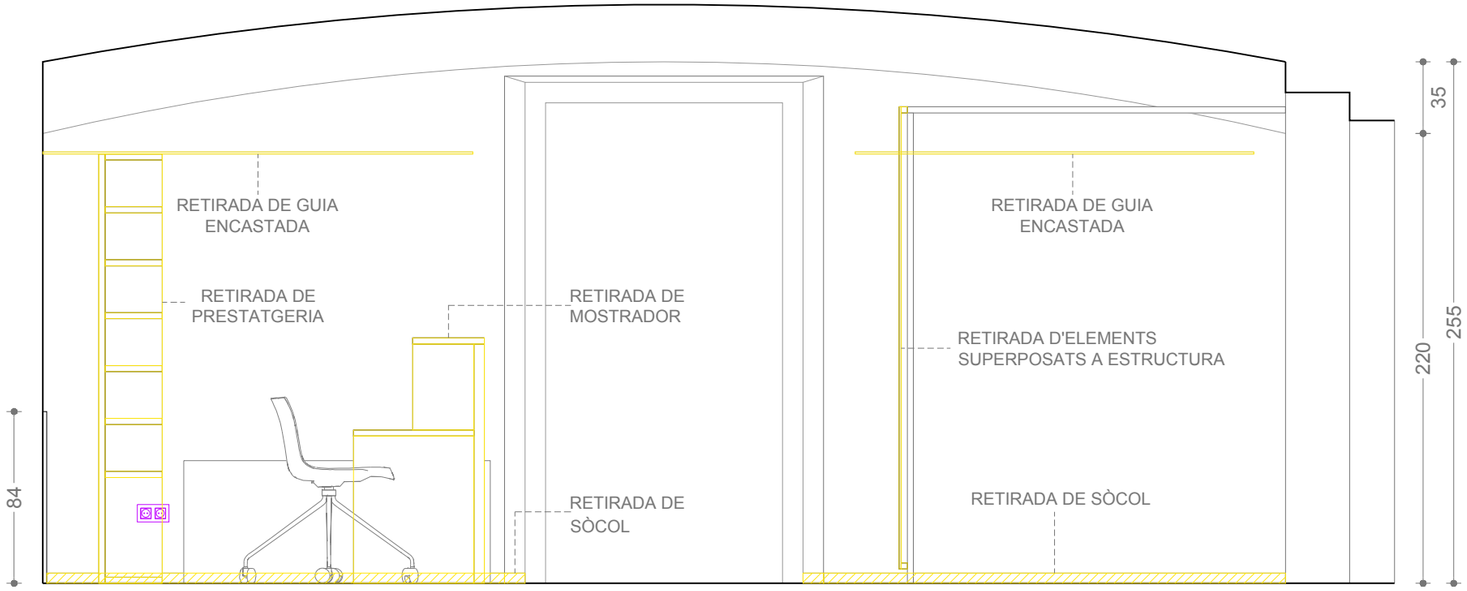

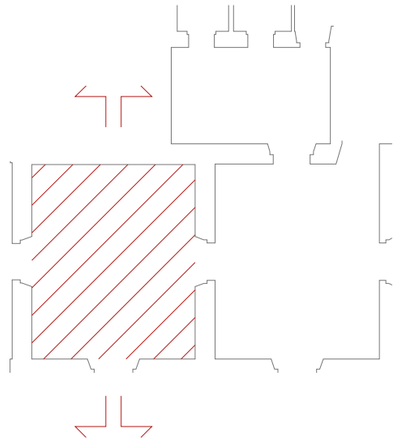

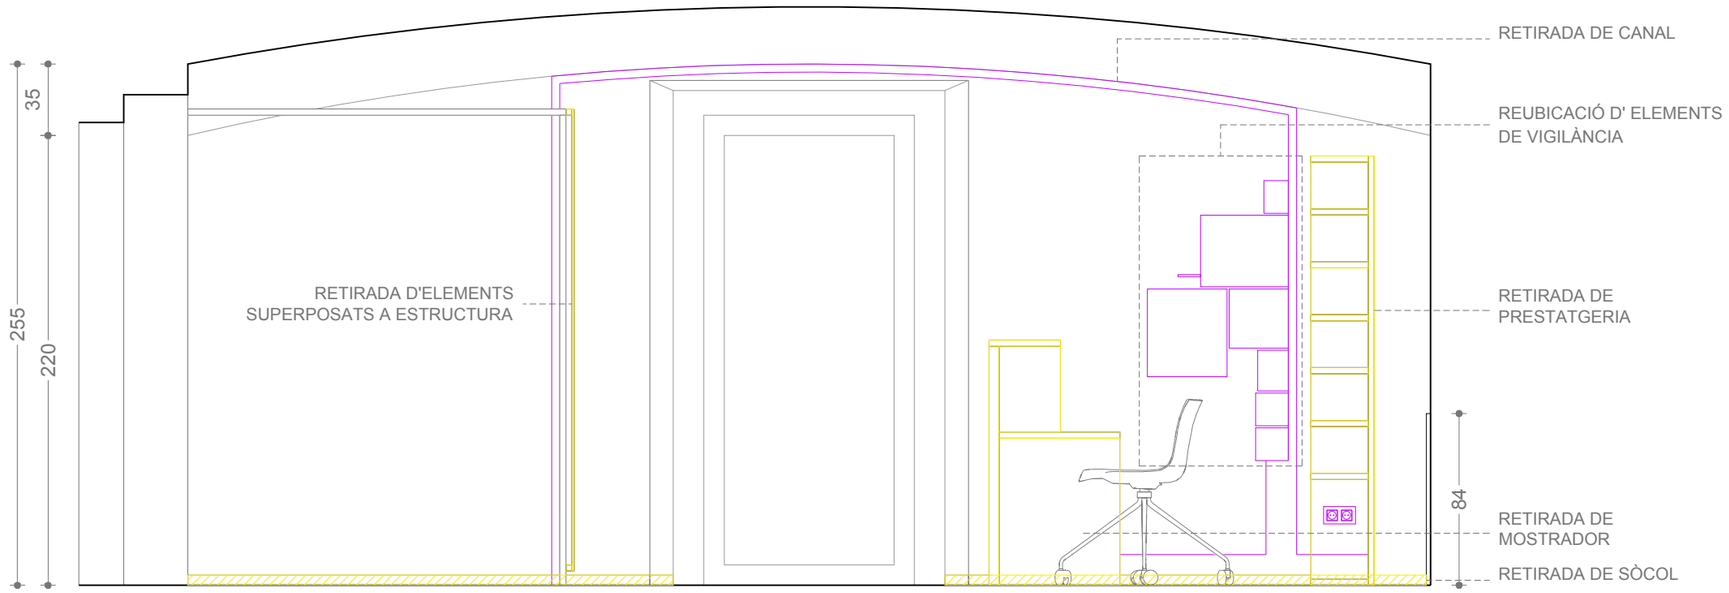

2405-VIR

PROJECTE EXECUTIU

C/ La Rambla 99. Barcelona

Setembre 2024

Interiorisme de 3 espais al Palau de la Virreina

Promotor
INSTITUT DE CULTURA DE BARCELONA (ICUB)

EN-03

ENDERROCS- SALA E1

Escala A3: 1/30

NOOK ESTUDIO BARCELONA SLP
Lepant 258, ent. 2ª
08013 Barcelona
nookpeople@gmail.com

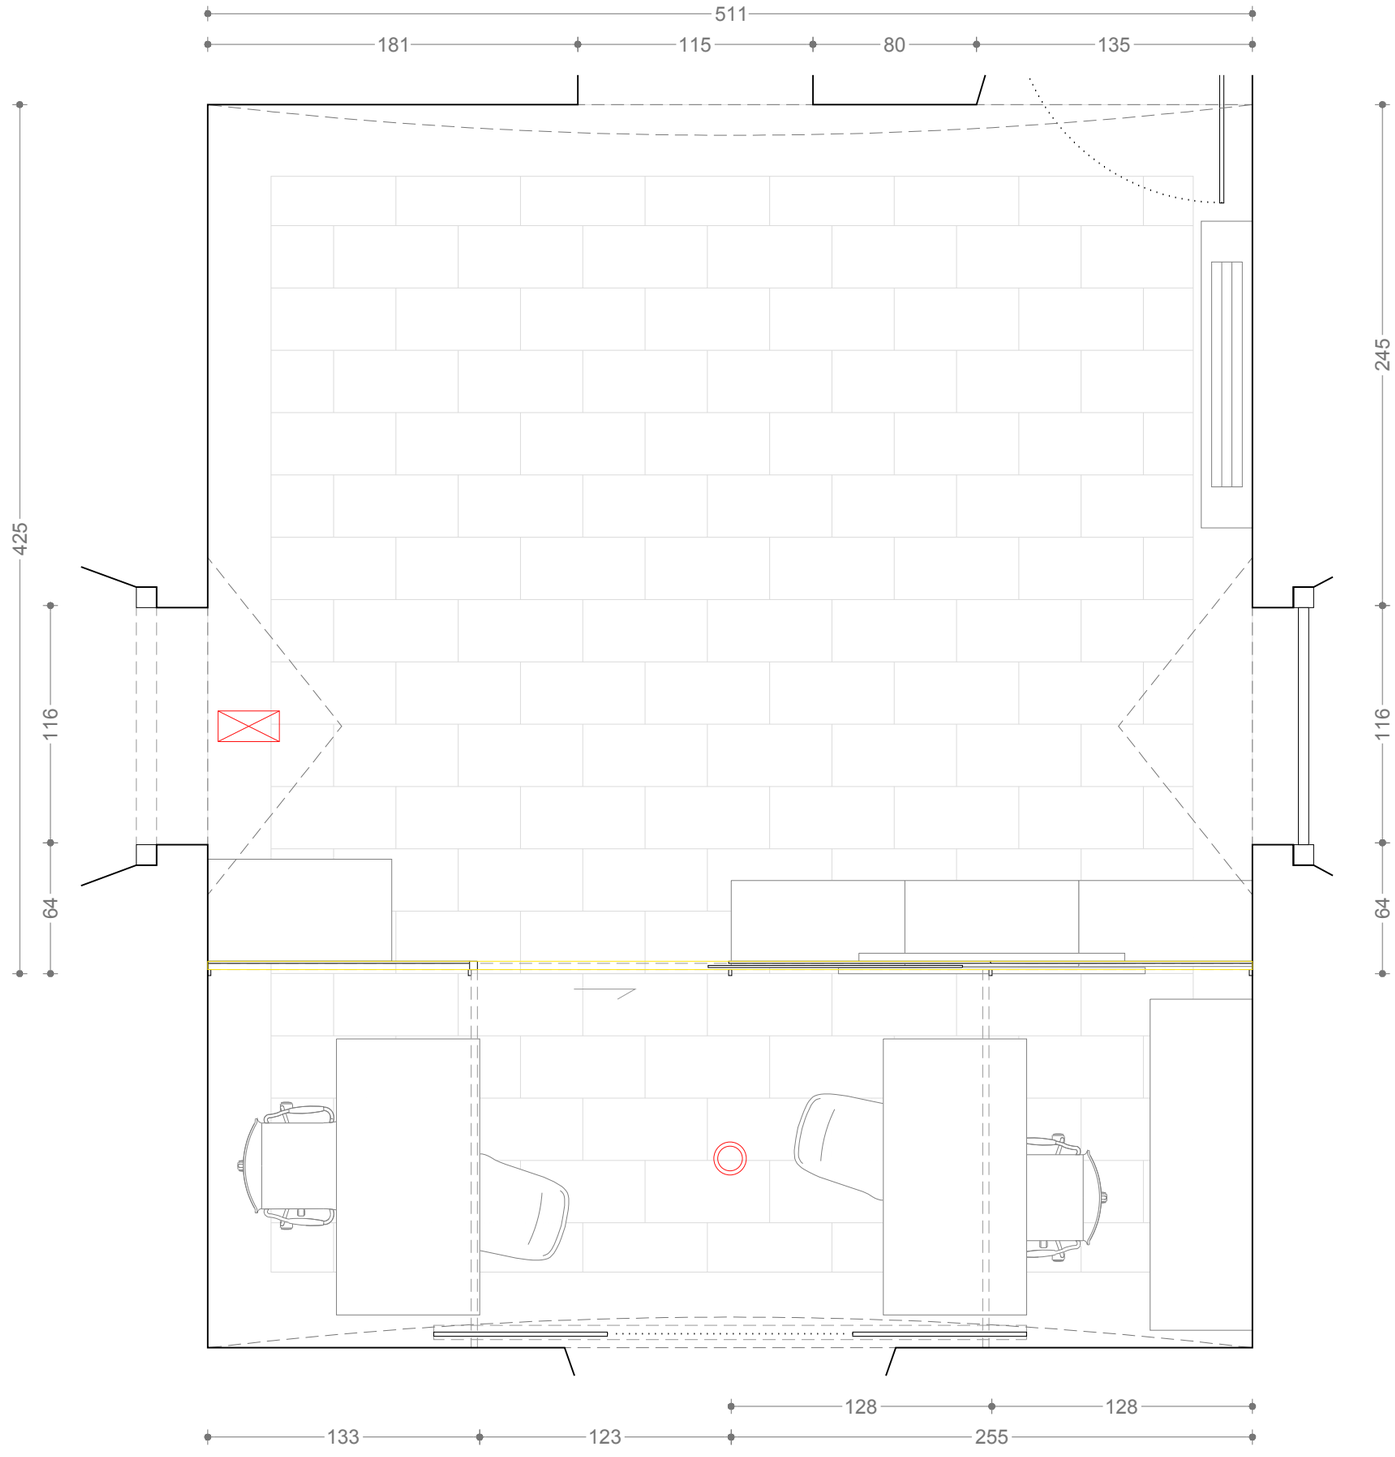

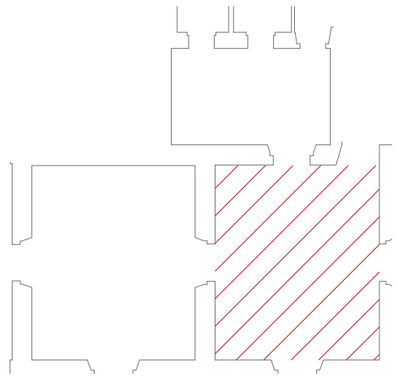

2405-VIR

C/ La Rambla 99. Barcelona

Setembre 2024

PROJECTE EXECUTIU

Interiorisme de 3 espais al Palau de la Virreina

Promotor
INSTITUT DE CULTURA DE BARCELONA (ICUB)

EN-04

ENDERROCS- SALA E2

Escala A3: 1/30

NOOK ARCHITECTS
NOOK ESTUDIO BARCELONA SLP
Lepant 258, ent. 2ª
08013 Barcelona
nookpeople@gmail.com

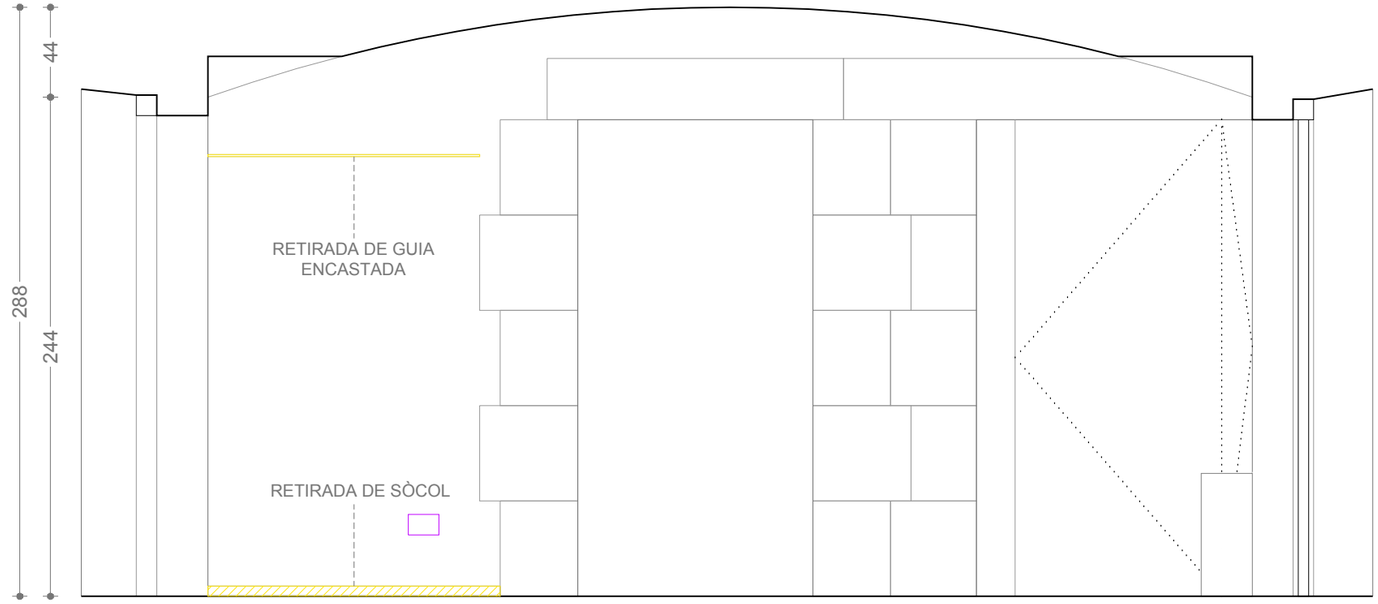

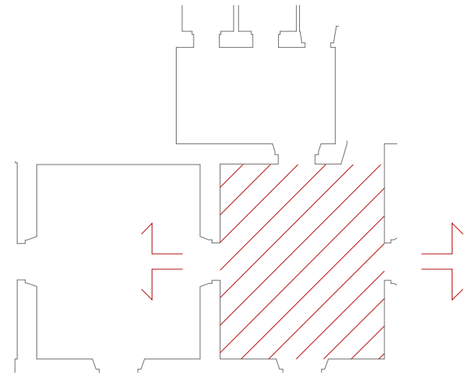

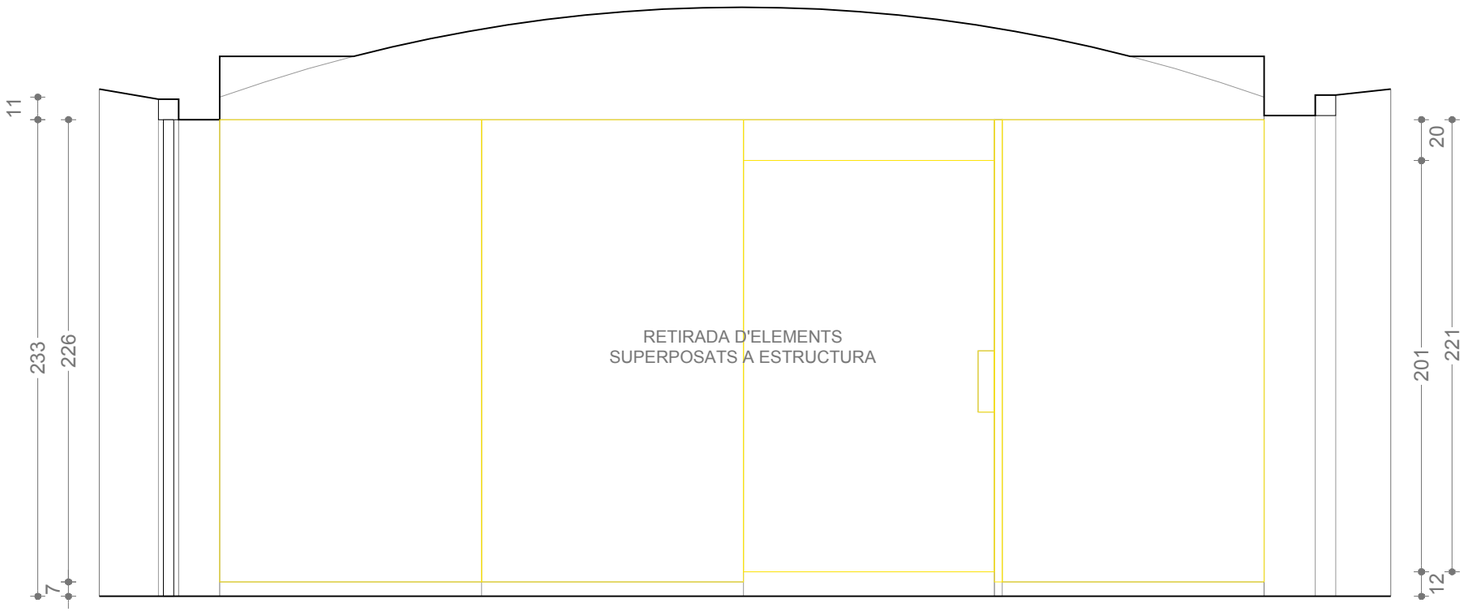

2405-VIR

C/ La Rambla 99. Barcelona

Setembre 2024

EN-05

PROJECTE EXECUTIU

Interiorisme de 3 espais al Palau de la Virreina

ENDERROCS- SALA E2

Promotor
INSTITUT DE CULTURA DE BARCELONA (ICUB)

Escala A3: 1/30

NOOK ESTUDIO BARCELONA SLP

Lepant 258, ent. 2ª
08013 Barcelona
nookpeople@gmail.com

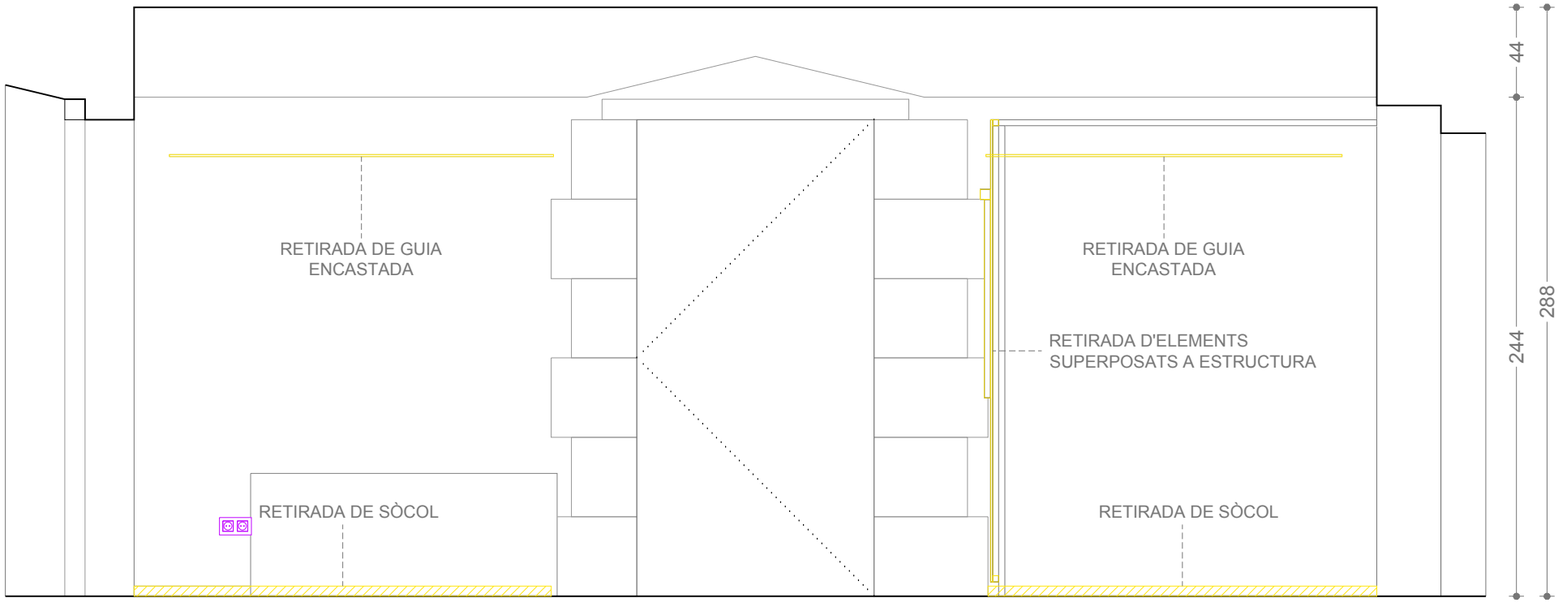

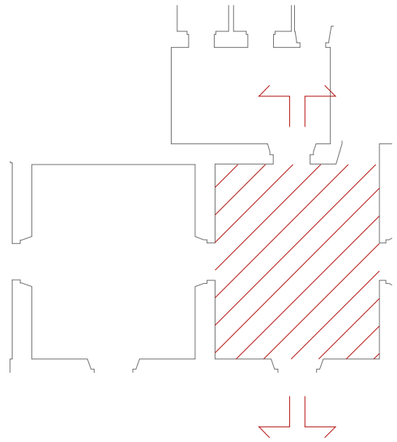

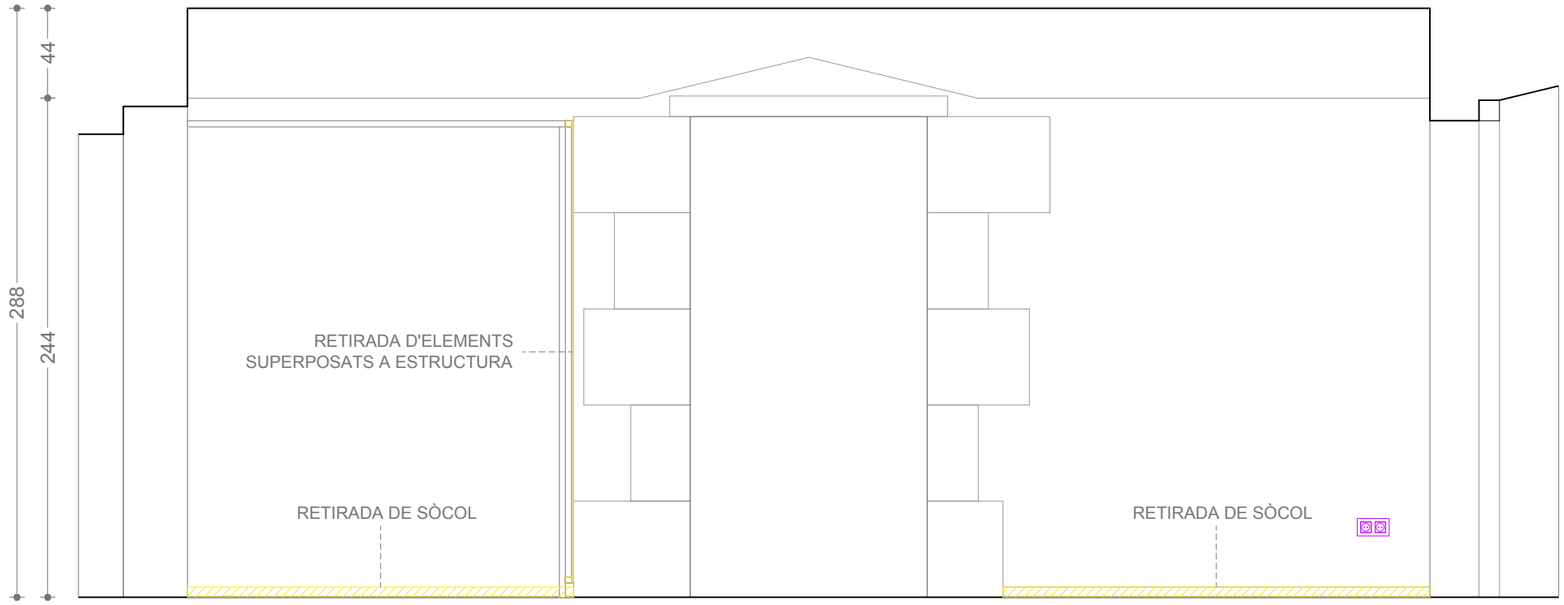

2405-VIR

PROJECTE EXECUTIU

C/ La Rambla 99. Barcelona

Setembre 2024

Interiorisme de 3 espais al Palau de la Virreina

Promotor
INSTITUT DE CULTURA DE BARCELONA (ICUB)

EN-06

ENDERROCS- SALA E2

Escala A3: 1/30

NOOK ESTUDIO BARCELONA SLP
Lepant 258, ent. 2ª
08013 Barcelona
nookpeople@gmail.com

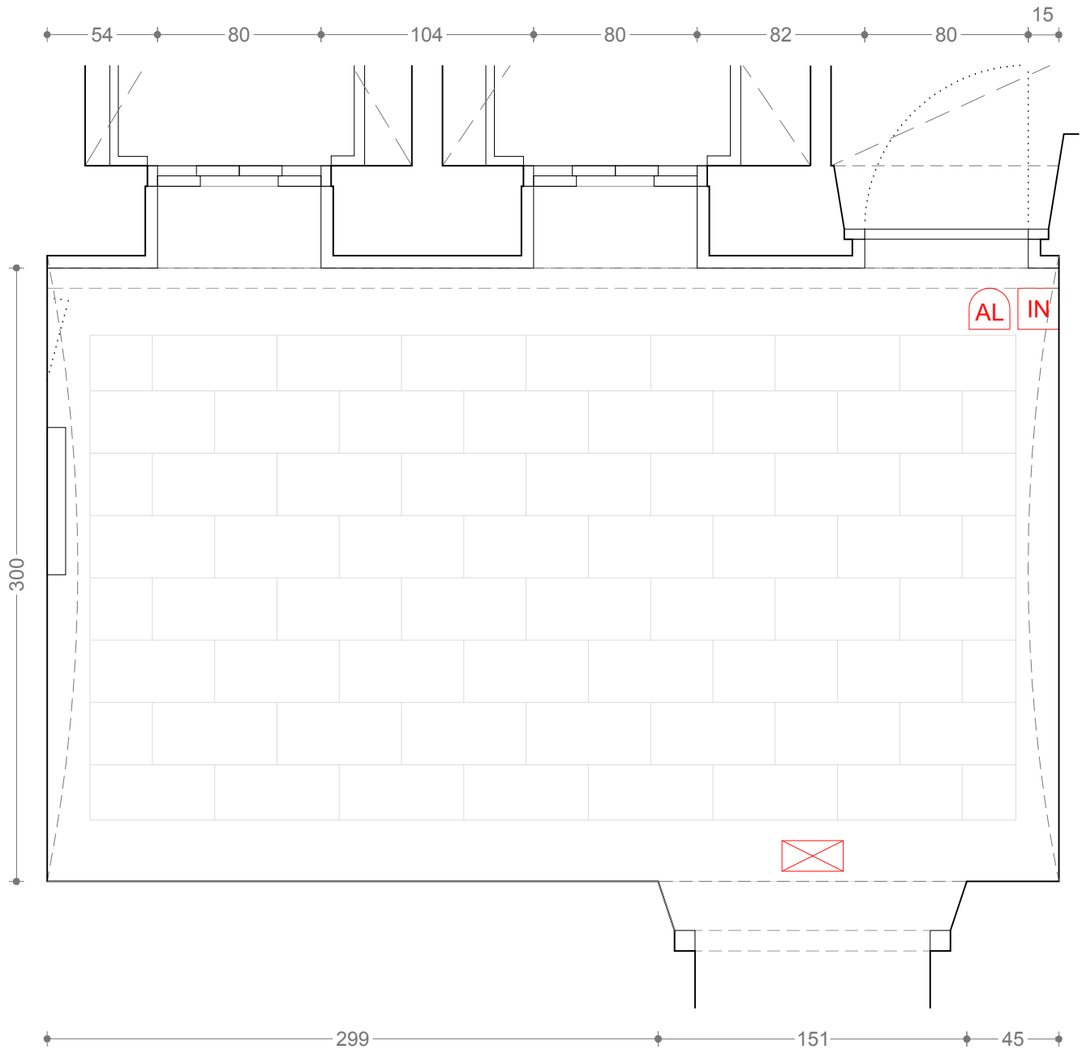

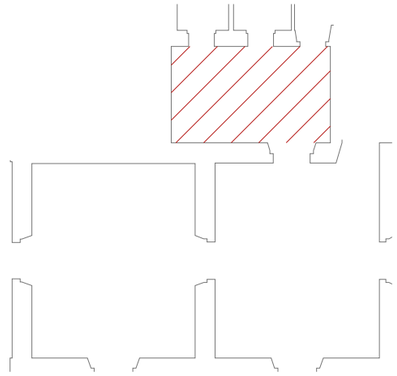

2405-VIR

C/ La Rambla 99. Barcelona

Setembre 2024

PROJECTE EXECUTIU

Interiorisme de 3 espais al Palau de la Virreina

Promotor
INSTITUT DE CULTURA DE BARCELONA (ICUB)

EN-07

ENDERROCS- SALA E3

Escala A3: 1/30

NOOK ESTUDIO BARCELONA SLP
Lepant 258, ent. 2ª
08013 Barcelona
nookpeople@gmail.com

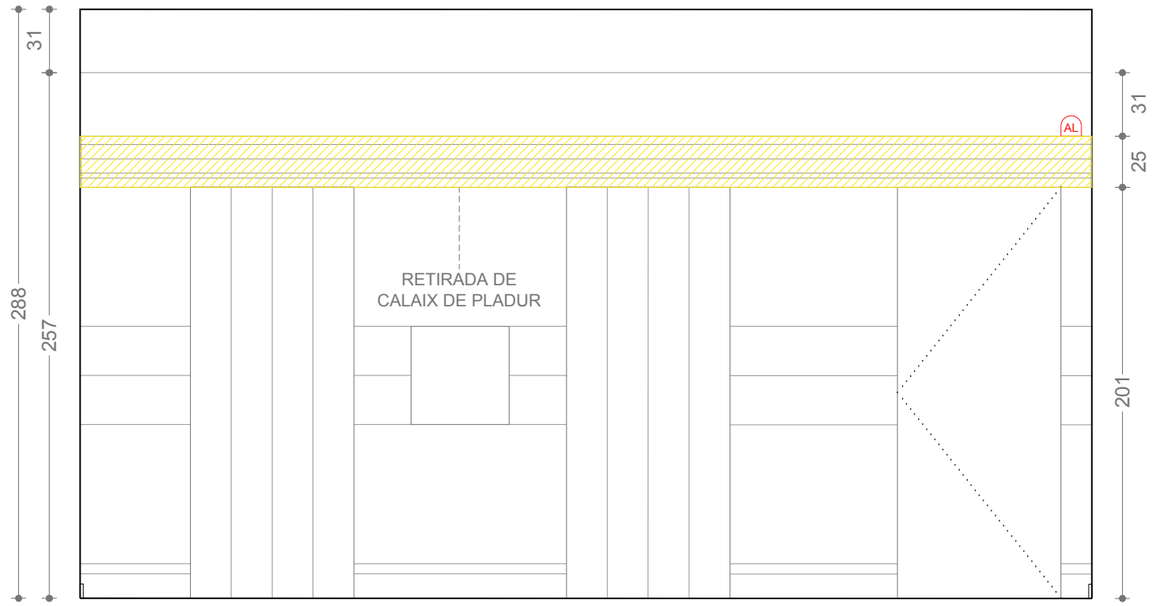

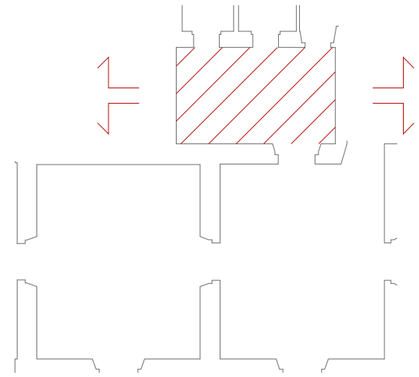



2405-VIR

PROJECTE EXECUTIU

C/ La Rambla 99. Barcelona

Setembre 2024

Interiorisme de 3 espais al Palau de la Virreina

Promotor
INSTITUT DE CULTURA DE BARCELONA (ICUB)

EN-08

ENDERROCS- SALA E3

Escala A3: 1/30

NOOK ESTUDIO BARCELONA SLP
Lepant 258, ent. 2ª
08013 Barcelona
nookpeople@gmail.com

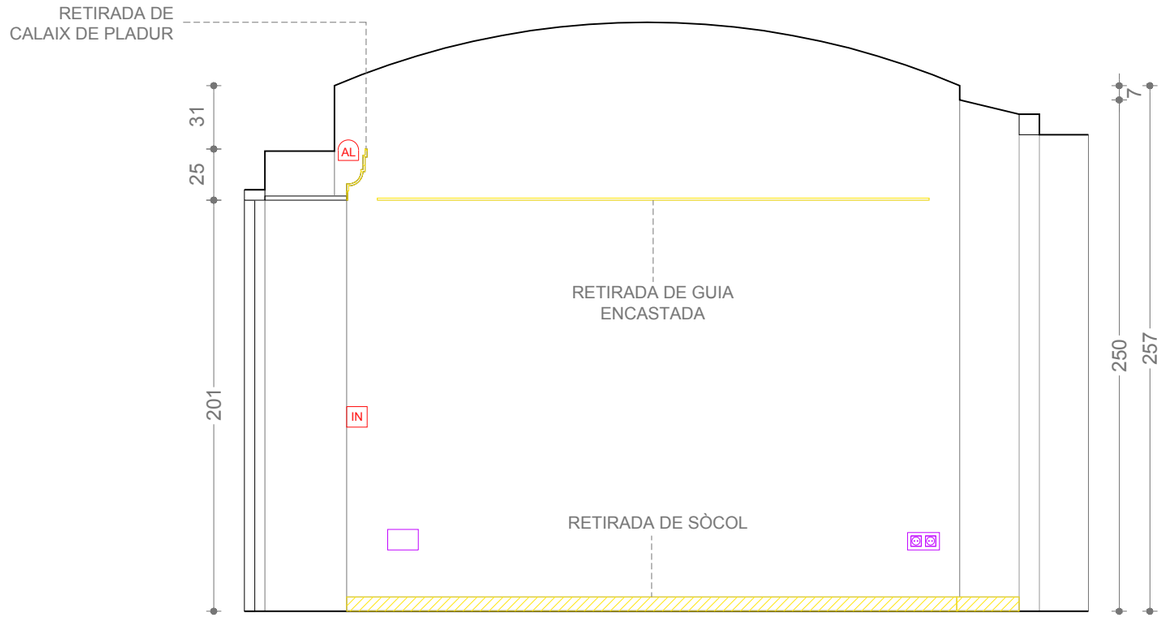

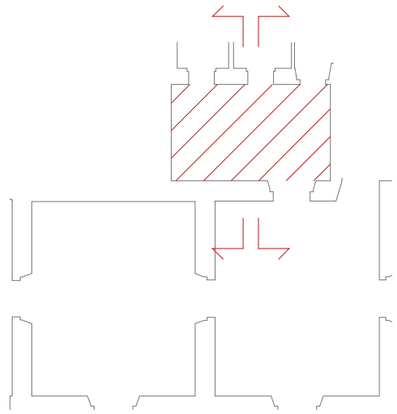

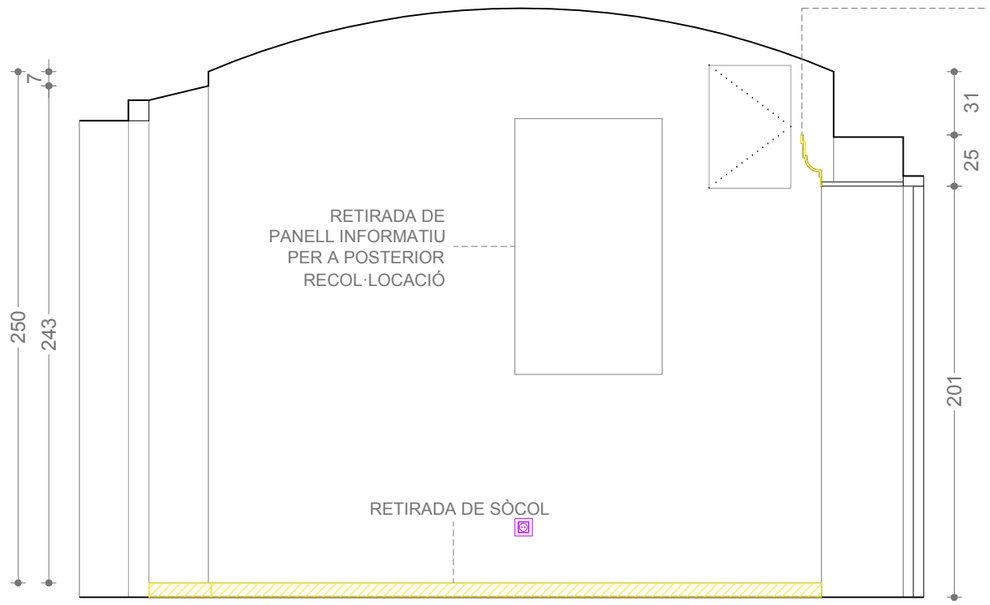

2405-VIR

C/ La Rambla 99. Barcelona

Setembre 2024

PROJECTE EXECUTIU

Interiorisme de 3 espais al Palau de la Virreina

Promotor
INSTITUT DE CULTURA DE BARCELONA (ICUB)

EN-09

ENDERROCS- SALA E3

Escala A3: 1/30

NOOK ESTUDIO BARCELONA SLP
Lepant 258, ent. 2ª
08013 Barcelona
nookpeople@gmail.com

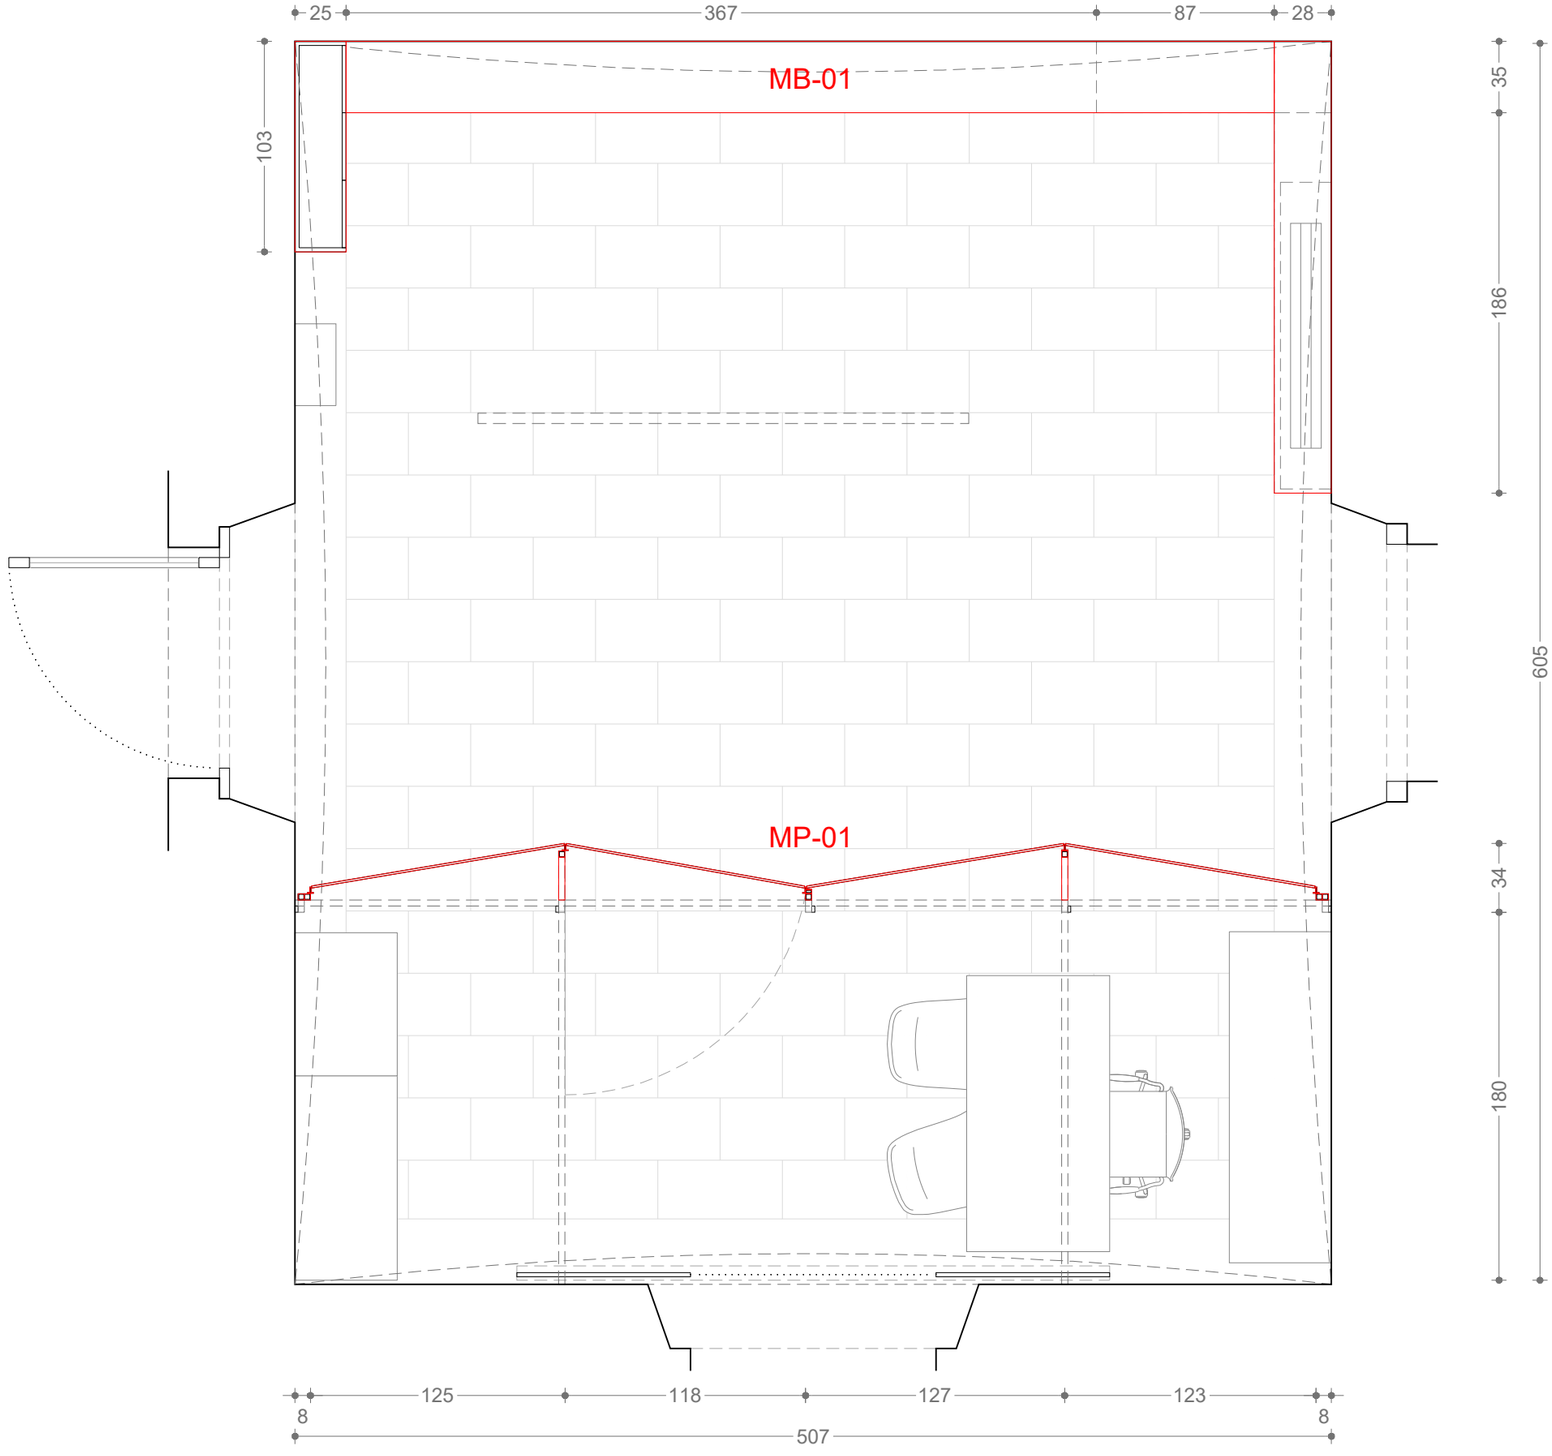

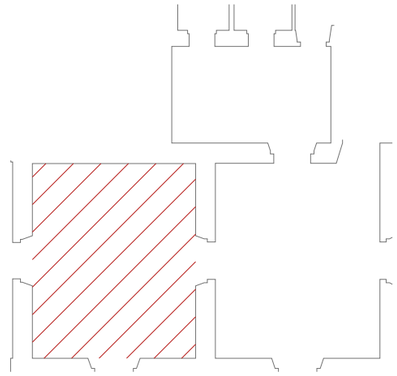

2405-VIR

C/ La Rambla 99. Barcelona

Setembre 2024

PROJECTE EXECUTIU

Interiorisme de 3 espais al Palau de la Virreina

Promotor
INSTITUT DE CULTURA DE BARCELONA (ICUB)

ON-01

OBRA NOVA- SALA E1

Escala A3: 1/30

NOOK ESTUDIO BARCELONA SLP
Lepant 258, ent. 2ª
08013 Barcelona
nookpeople@gmail.com

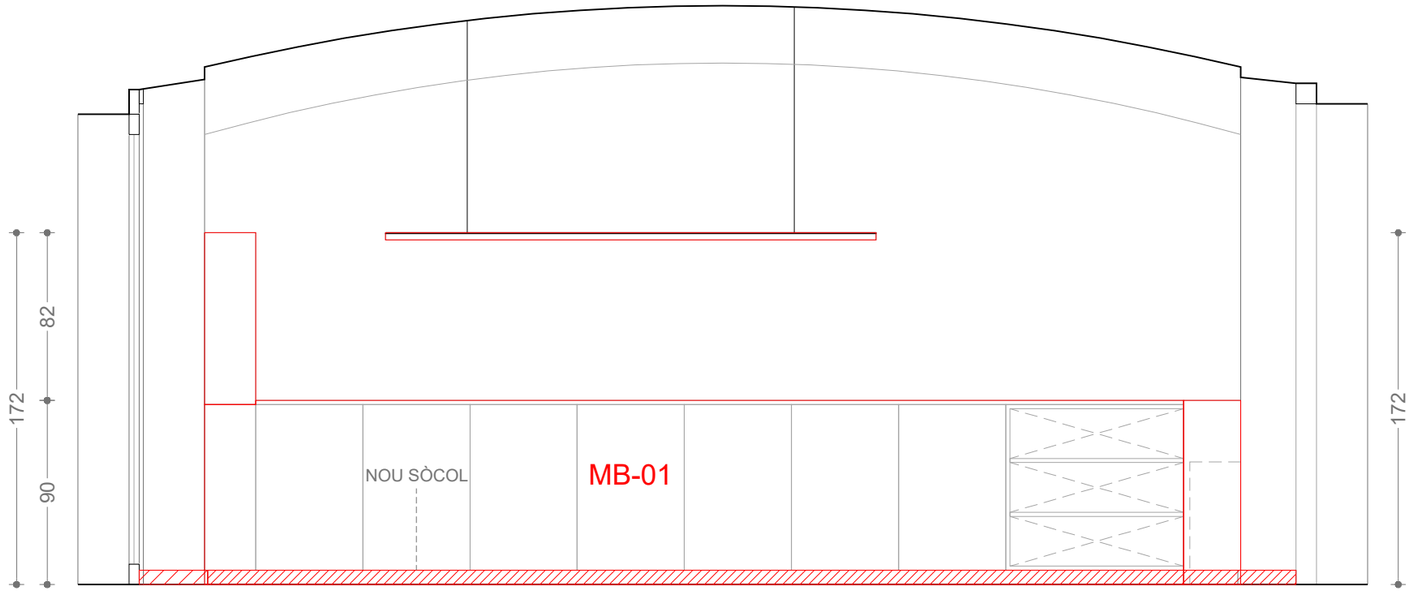

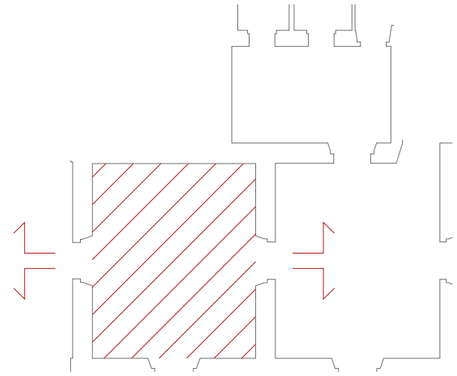

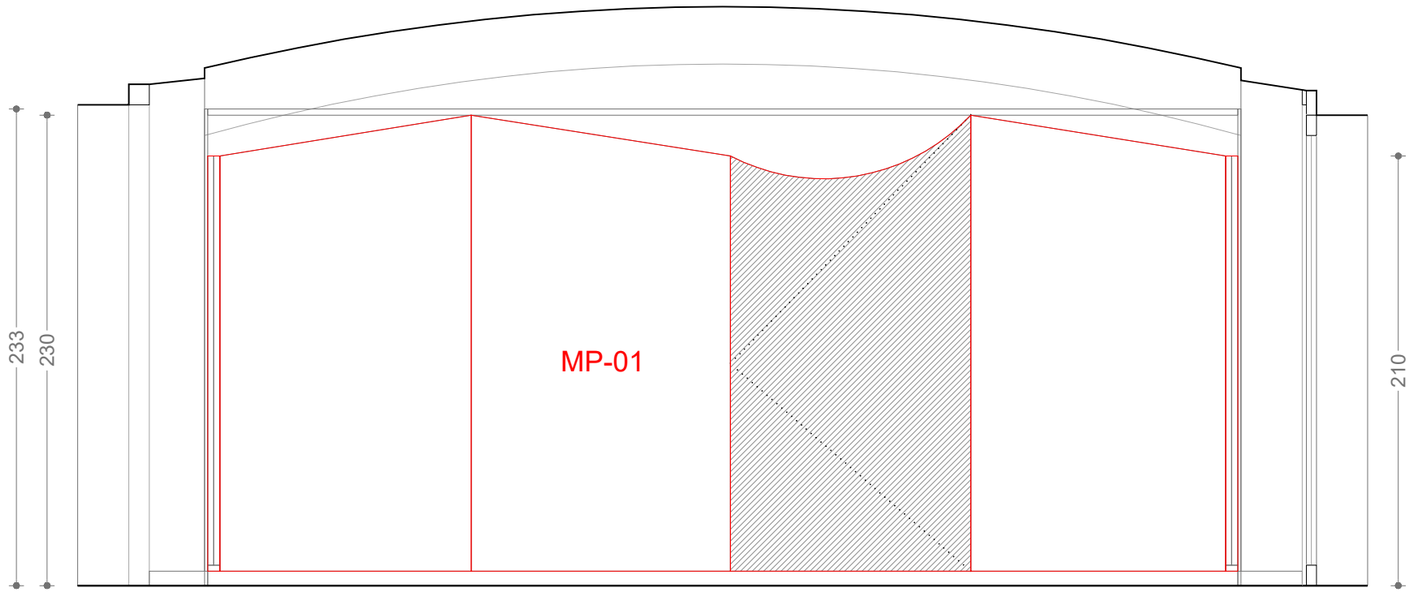

2405-VIR

PROJECTE EXECUTIU

C/ La Rambla 99. Barcelona

Setembre 2024

Interiorisme de 3 espais al Palau de la Virreina

Promotor
INSTITUT DE CULTURA DE BARCELONA (ICUB)

ON-02

OBRA NOVA- SALA E1

Escala A3: 1/30

NOOK ESTUDIO BARCELONA SLP

Lepant 258, ent. 2ª
08013 Barcelona
nookpeople@gmail.com

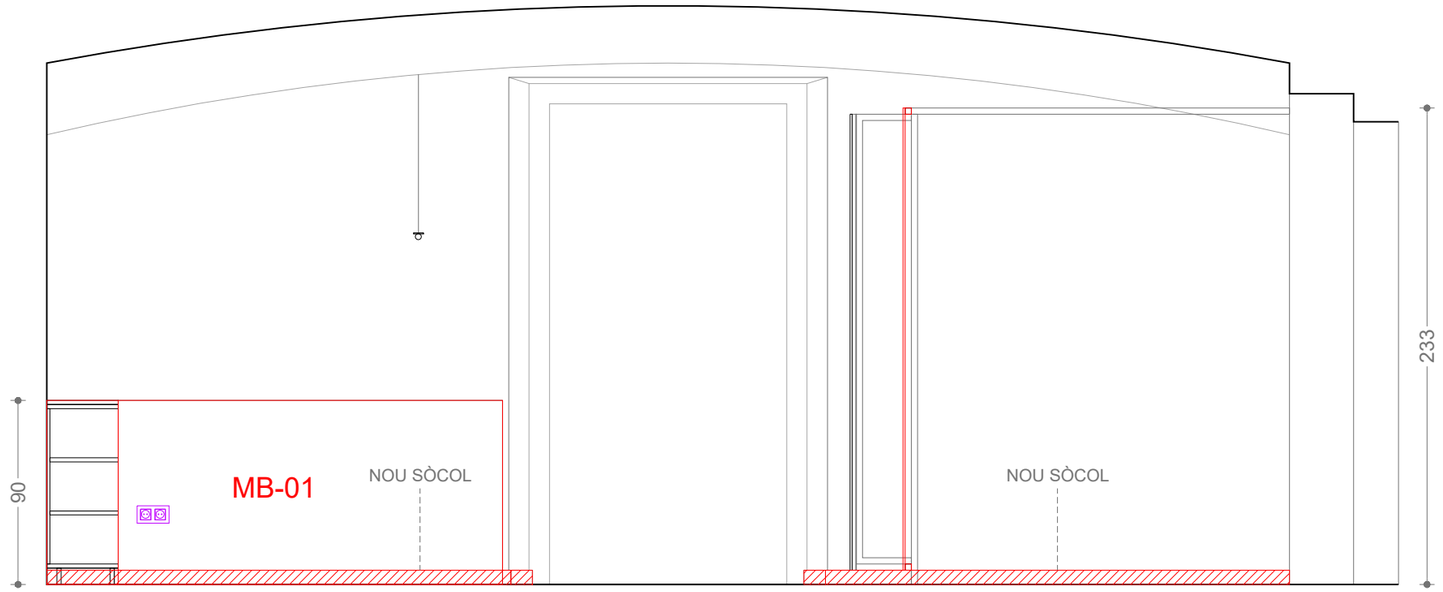

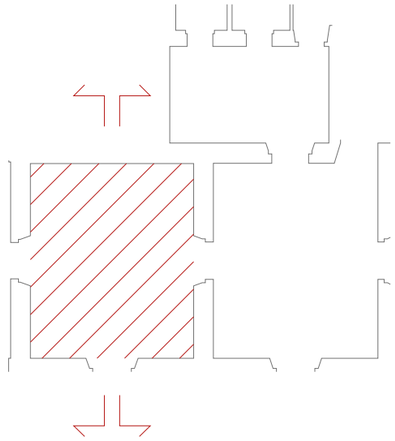

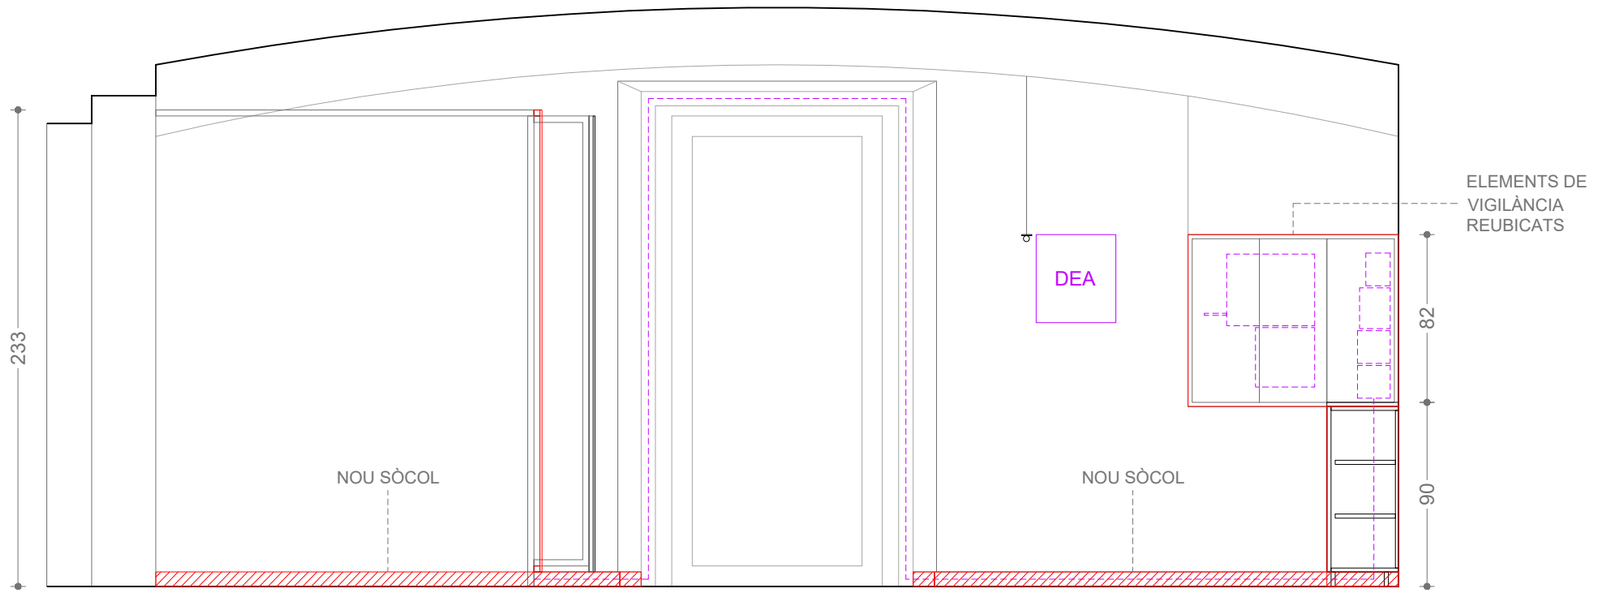

2405-VIR

PROJECTE EXECUTIU

C/ La Rambla 99. Barcelona

Setembre 2024

Interiorisme de 3 espais al Palau de la Virreina

Promotor
INSTITUT DE CULTURA DE BARCELONA (ICUB)

ON-03

OBRA NOVA- SALA E1

Escala A3: 1/30

NOOK ESTUDIO BARCELONA SLP
Lepant 258, ent. 2ª
08013 Barcelona
nookpeople@gmail.com

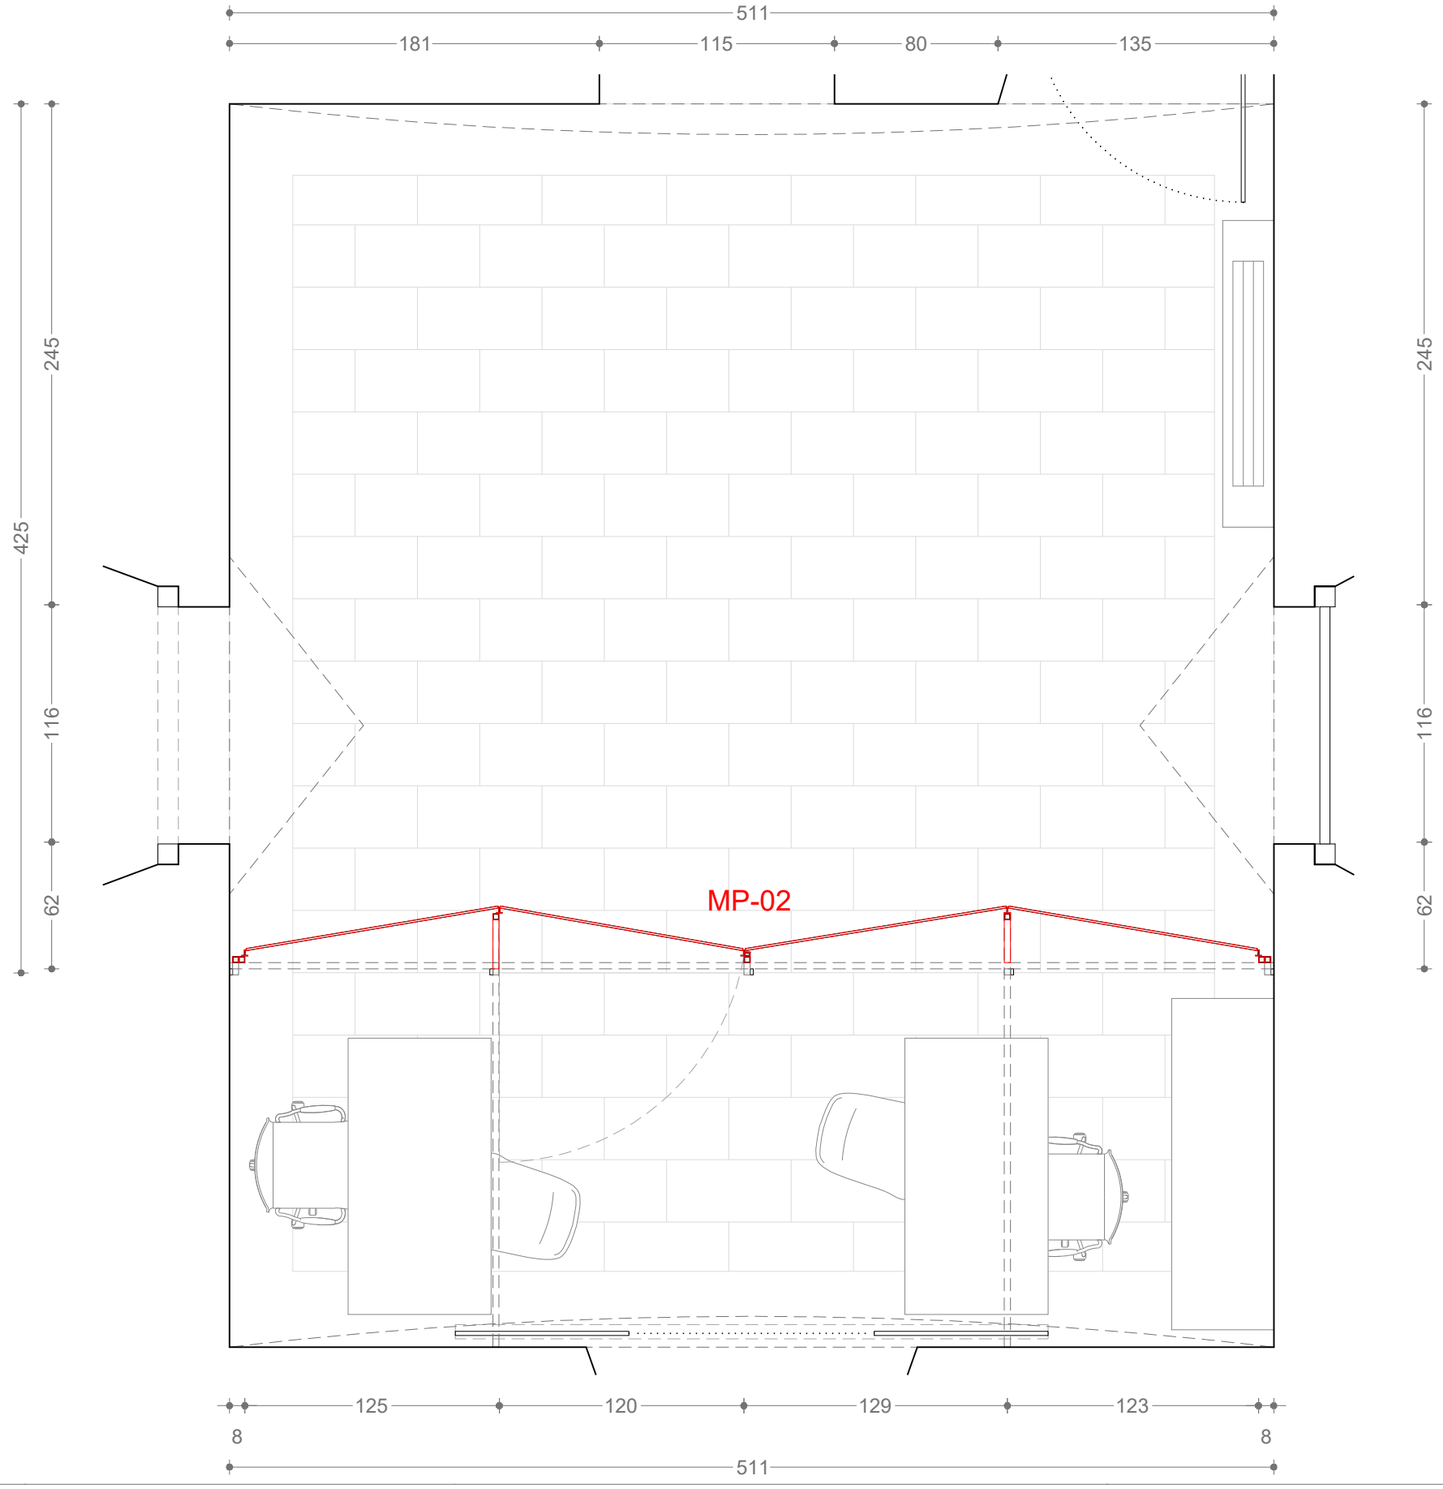

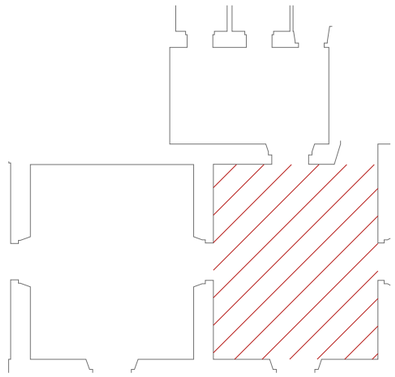

2405-VIR

C/ La Rambla 99. Barcelona

Setembre 2024

PROJECTE EXECUTIU

Interiorisme de 3 espais al Palau de la Virreina

Promotor
INSTITUT DE CULTURA DE BARCELONA (ICUB)

ON-04

OBRA NOVA- SALA E2

Escala A3: 1/30

NOOK ARCHITECTS
NOOK ESTUDIO BARCELONA SLP
Lepant 258, ent. 2ª
08013 Barcelona
nookpeople@gmail.com

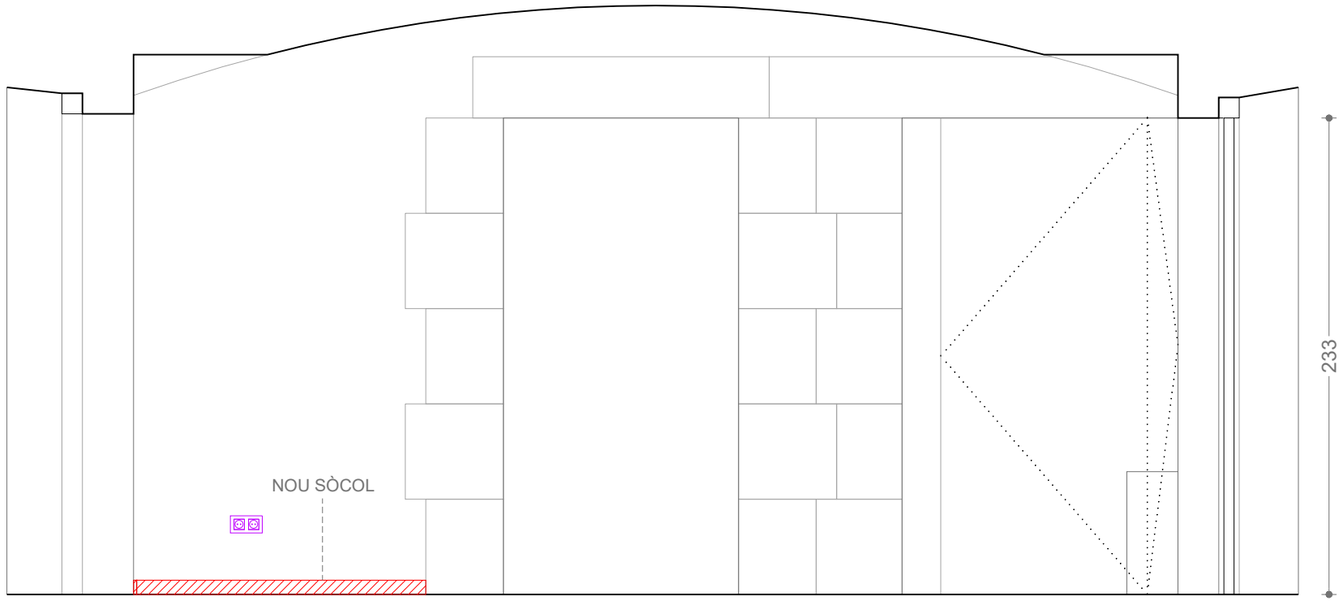

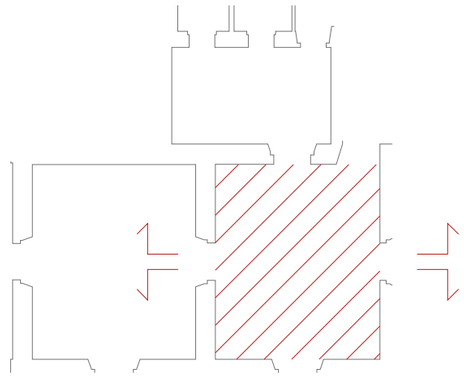

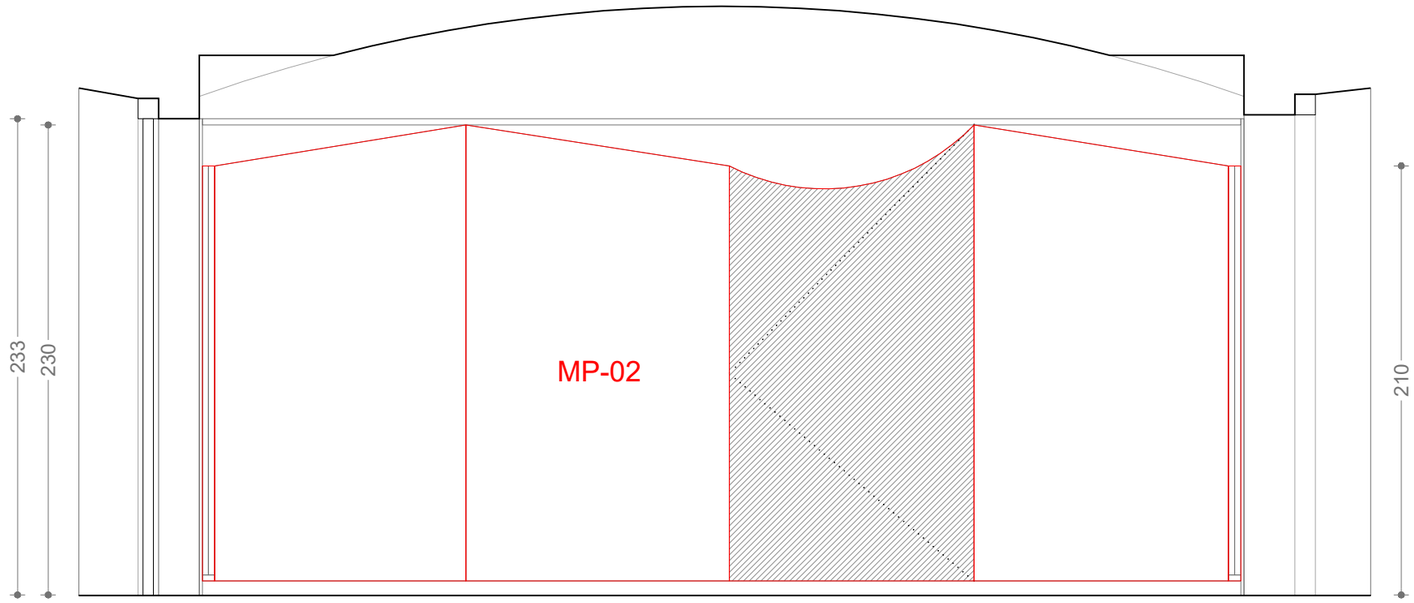

2405-VIR

PROJECTE EXECUTIU

C/ La Rambla 99. Barcelona

Setembre 2024

Interiorisme de 3 espais al Palau de la Virreina

Promotor
INSTITUT DE CULTURA DE BARCELONA (ICUB)

ON-05

OBRA NOVA- SALA E2

Escala A3: 1/30

NOOK ESTUDIO BARCELONA SLP

Lepant 258, ent. 2ª
08013 Barcelona
nookpeople@gmail.com

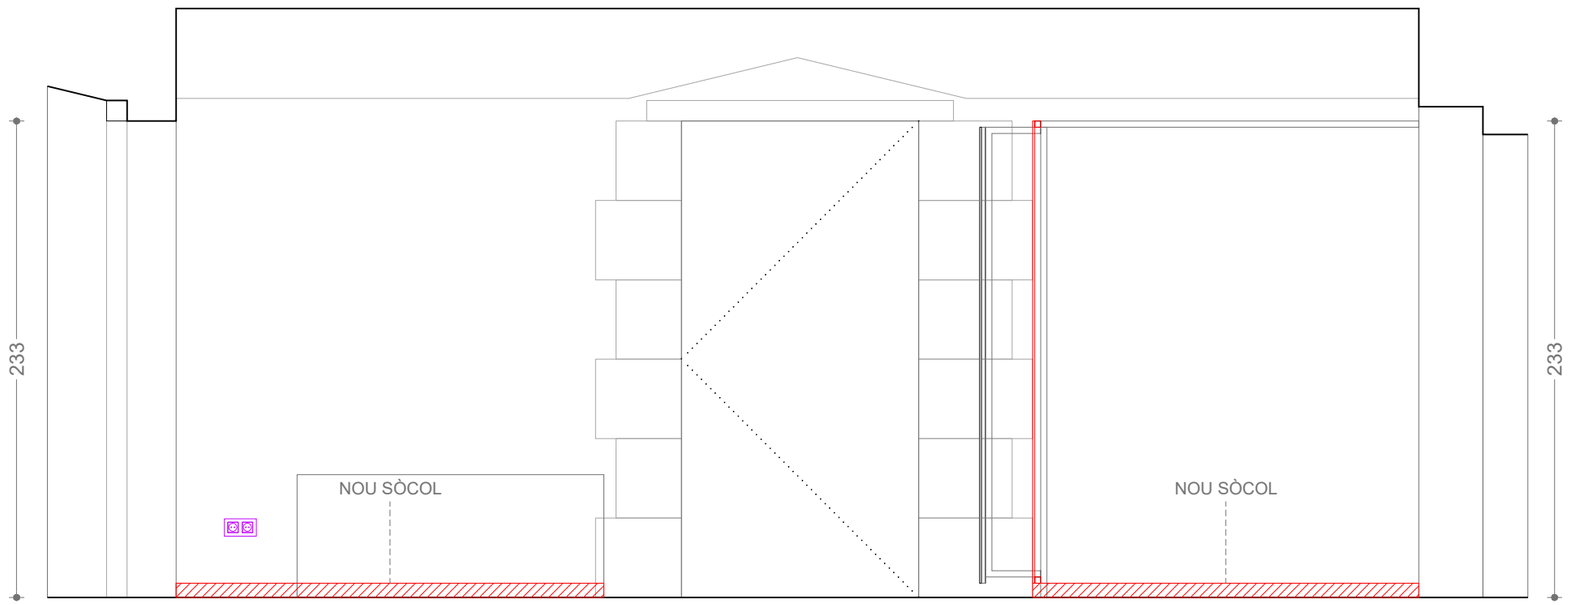

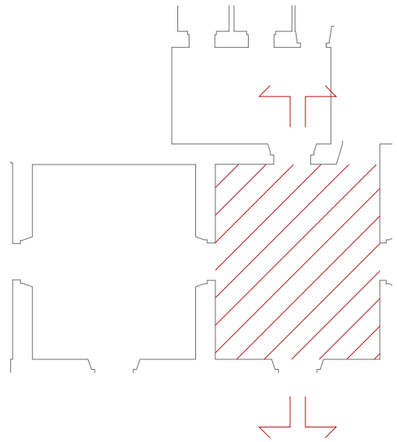

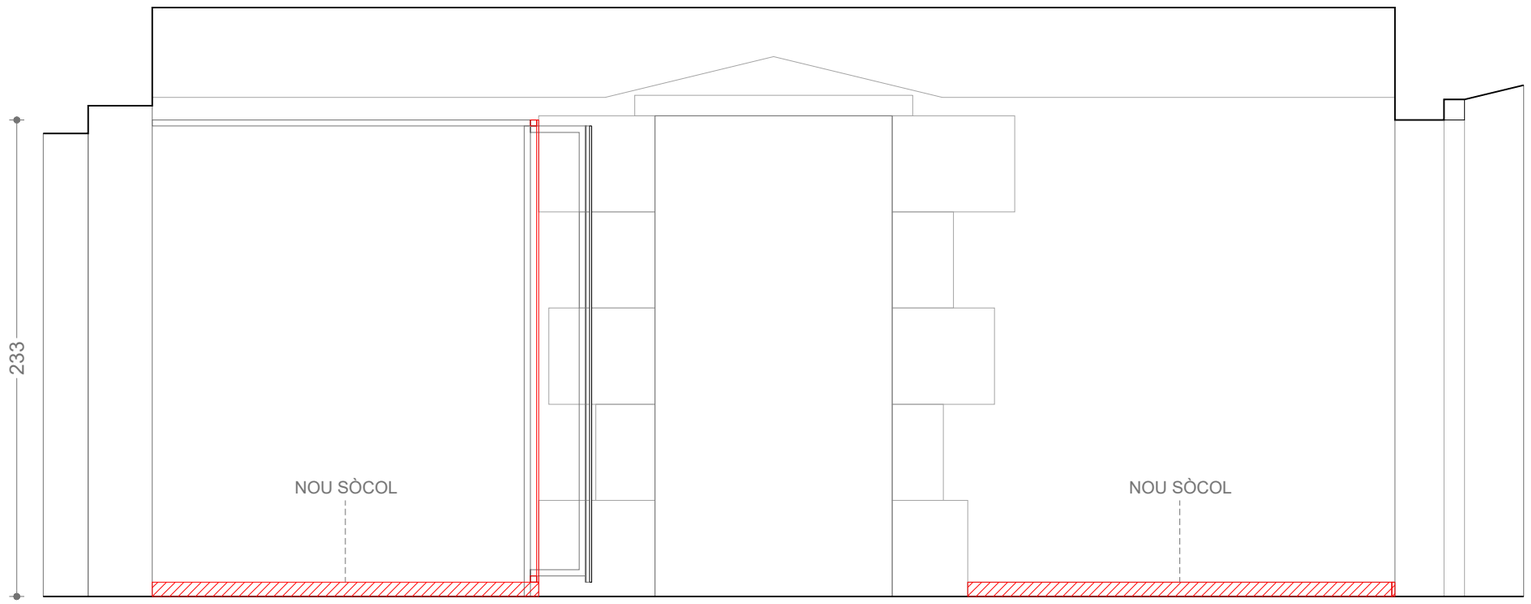

2405-VIR

C/ La Rambla 99. Barcelona

Setembre 2024

PROJECTE EXECUTIU

Interiorisme de 3 espais al Palau de la Virreina

Promotor
INSTITUT DE CULTURA DE BARCELONA (ICUB)

ON-06

OBRA NOVA- SALA E2

Escala A3: 1/30

NOOK ARCHITECTS
NOOK ESTUDIO BARCELONA SLP
Lepant 258, ent. 2ª
08013 Barcelona
nookpeople@gmail.com

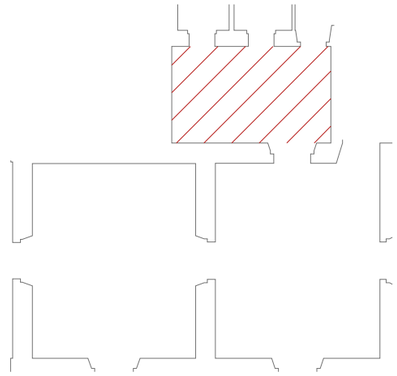

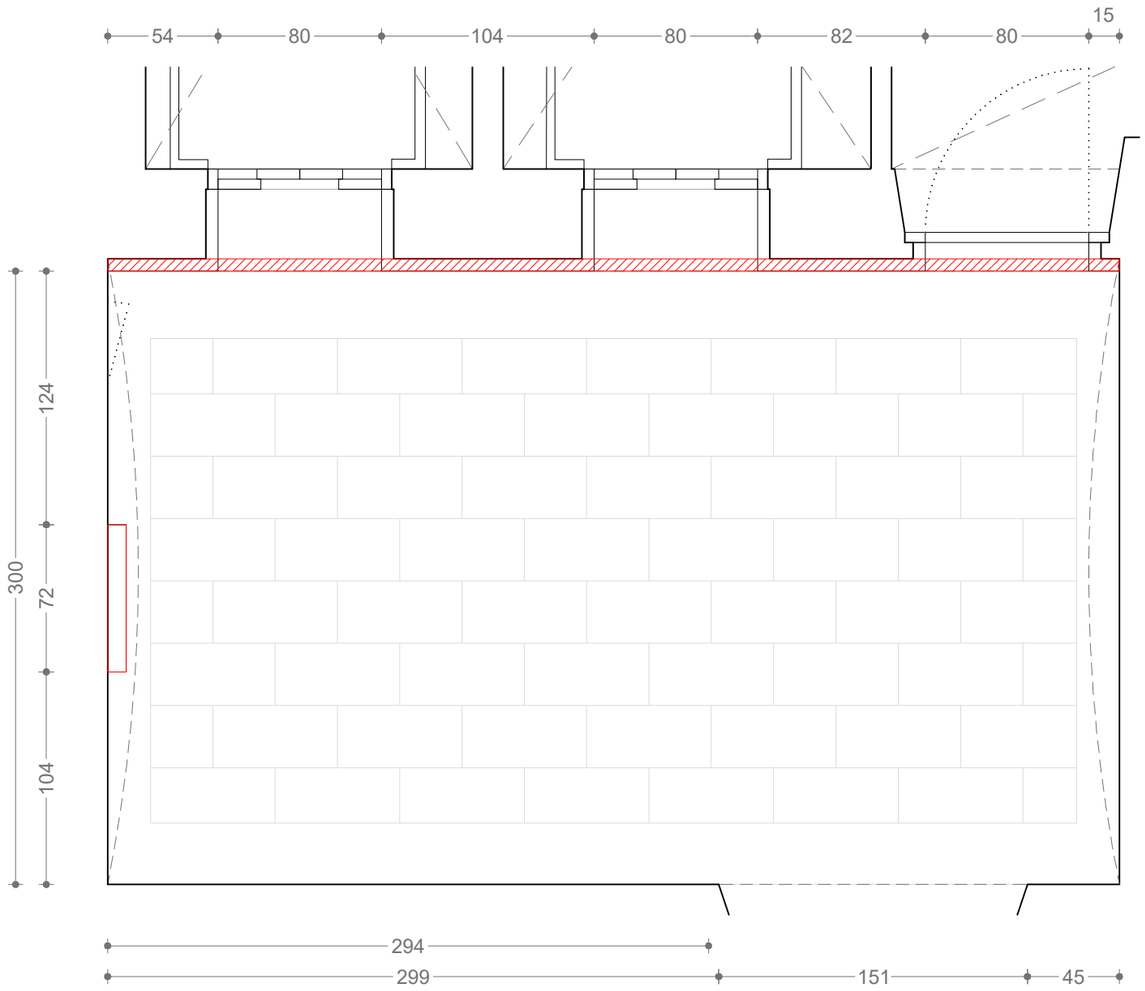

2405-VIR

C/ La Rambla 99. Barcelona

Setembre 2024

PROJECTE EXECUTIU

Interiorisme de 3 espais al Palau de la Virreina

Promotor
INSTITUT DE CULTURA DE BARCELONA (ICUB)

ON-07

OBRA NOVA- SALA E3

Escala A3: 1/30

NOOK ARCHITECTS
NOOK ESTUDIO BARCELONA SLP
Lepant 258, ent. 2ª
08013 Barcelona
nookpeople@gmail.com

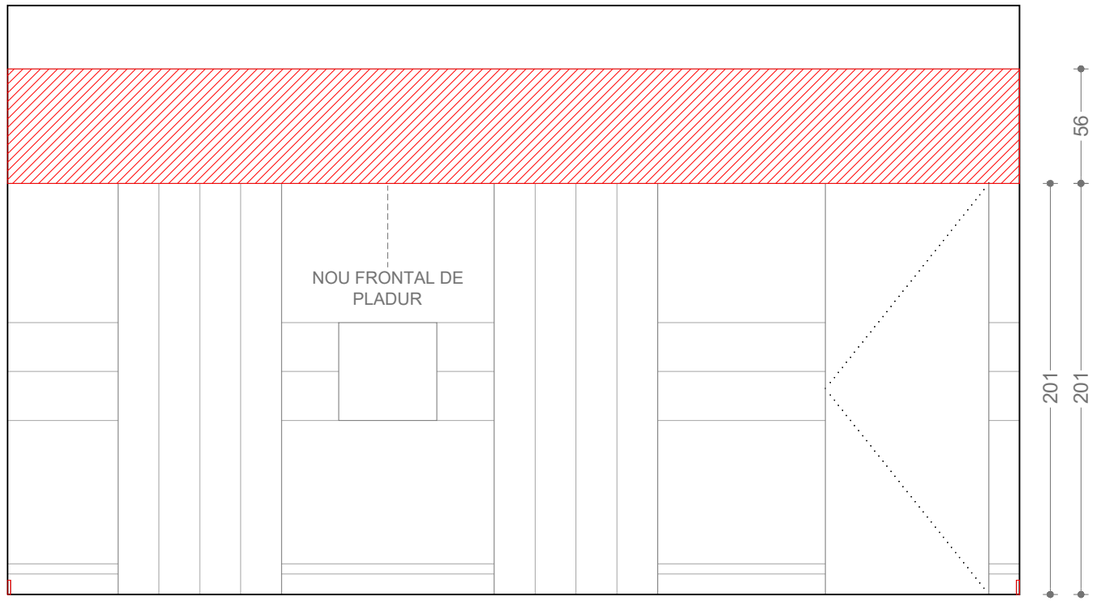

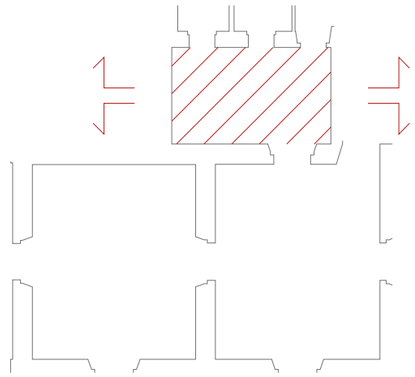

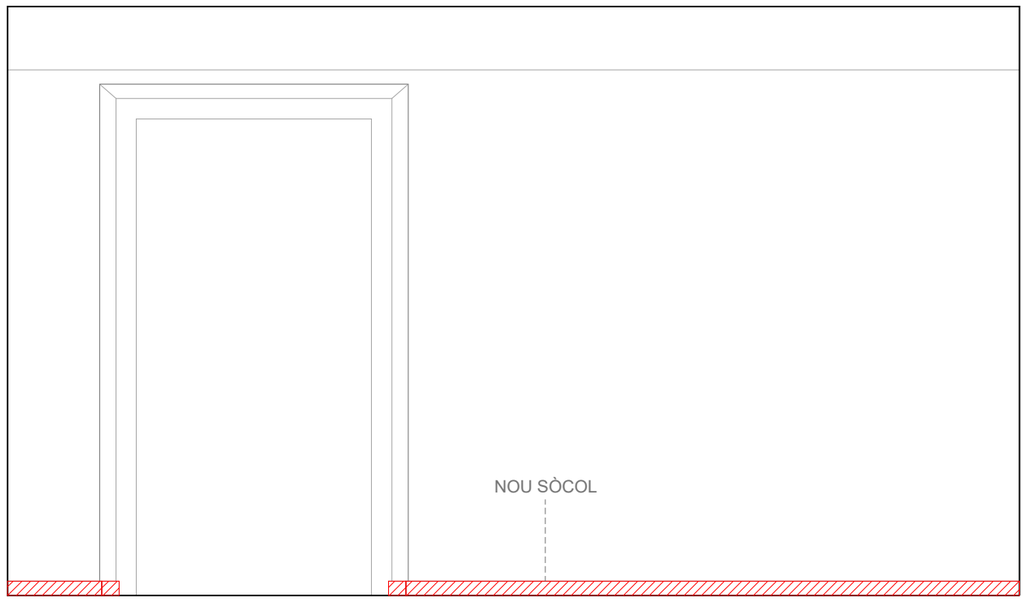

2405-VIR

C/ La Rambla 99. Barcelona

Setembre 2024

PROJECTE EXECUTIU

Interiorisme de 3 espais al Palau de la Virreina

Promotor
INSTITUT DE CULTURA DE BARCELONA (ICUB)

ON-08

OBRA NOVA- SALA E3

Escala A3: 1/30

NOOK ESTUDIO BARCELONA SLP

Lepant 258, ent. 2ª
08013 Barcelona
nookpeople@gmail.com

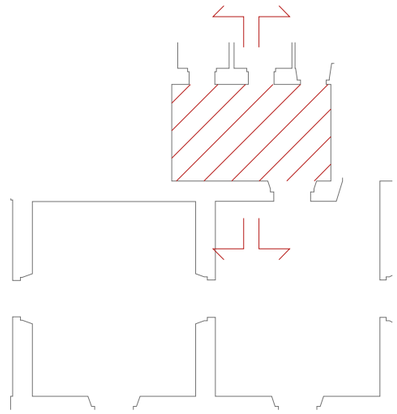

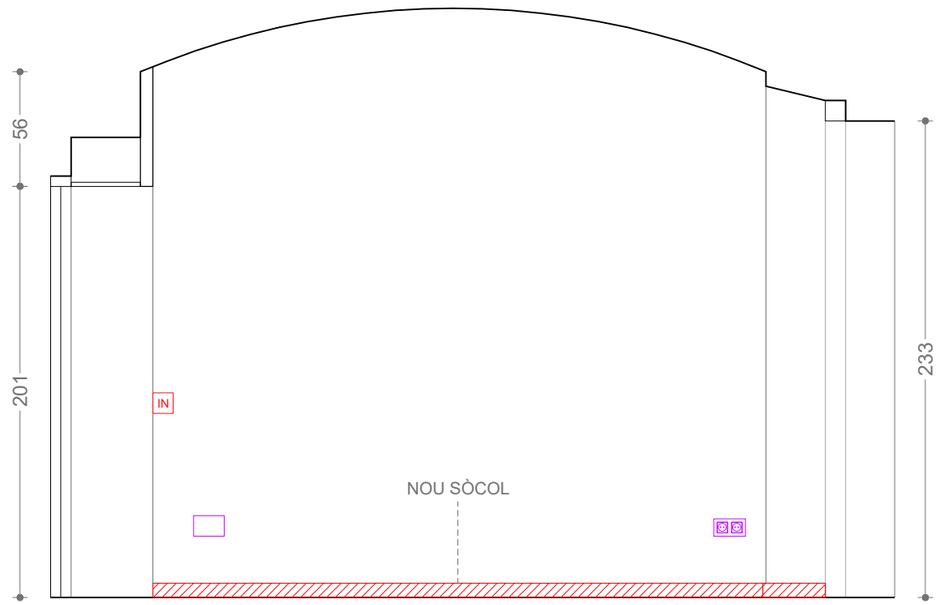

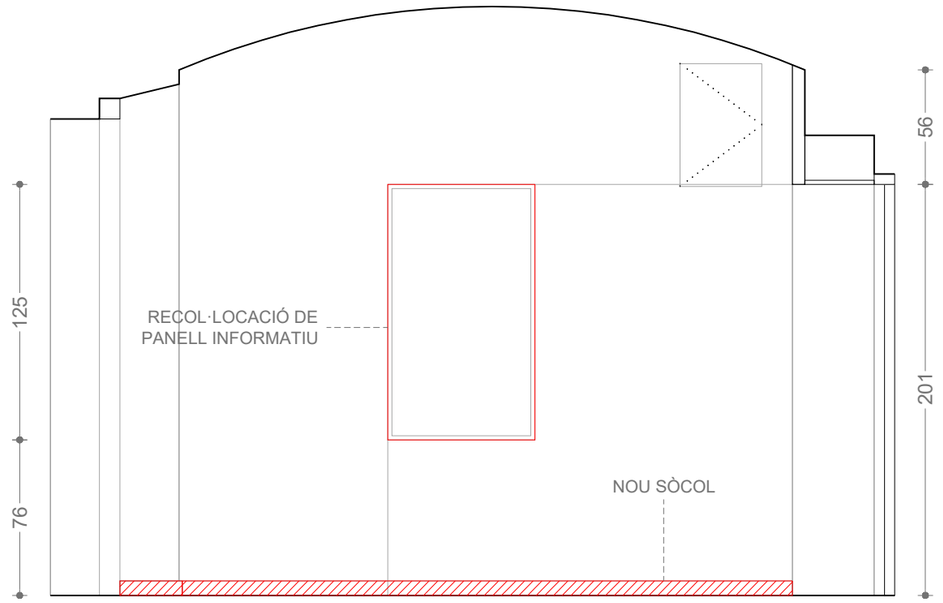

2405-VIR

C/ La Rambla 99. Barcelona

Setembre 2024

PROJECTE EXECUTIU

Interiorisme de 3 espais al Palau de la Virreina

Promotor
INSTITUT DE CULTURA DE BARCELONA (ICUB)

ON-09

OBRA NOVA- SALA E3

Escala A3: 1/30

NOOK ESTUDIO BARCELONA SLP

Lepant 258, ent. 2ª
08013 Barcelona
nookpeople@gmail.com

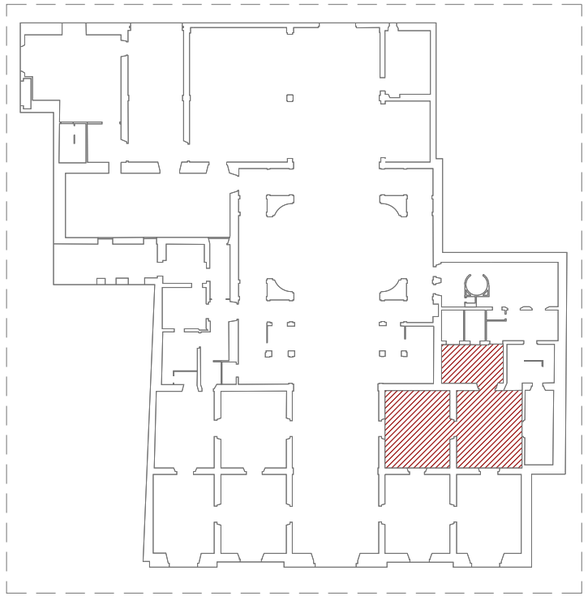

PLANTA EDIFICI e 1:500

	Útil [m2]
SUPERICIE ESPAIS	**62,35**
Espai 1 (E1)	23,25
Espai 2 (E2)	23,40
Espai 3 (E3)	15,70
	62,35

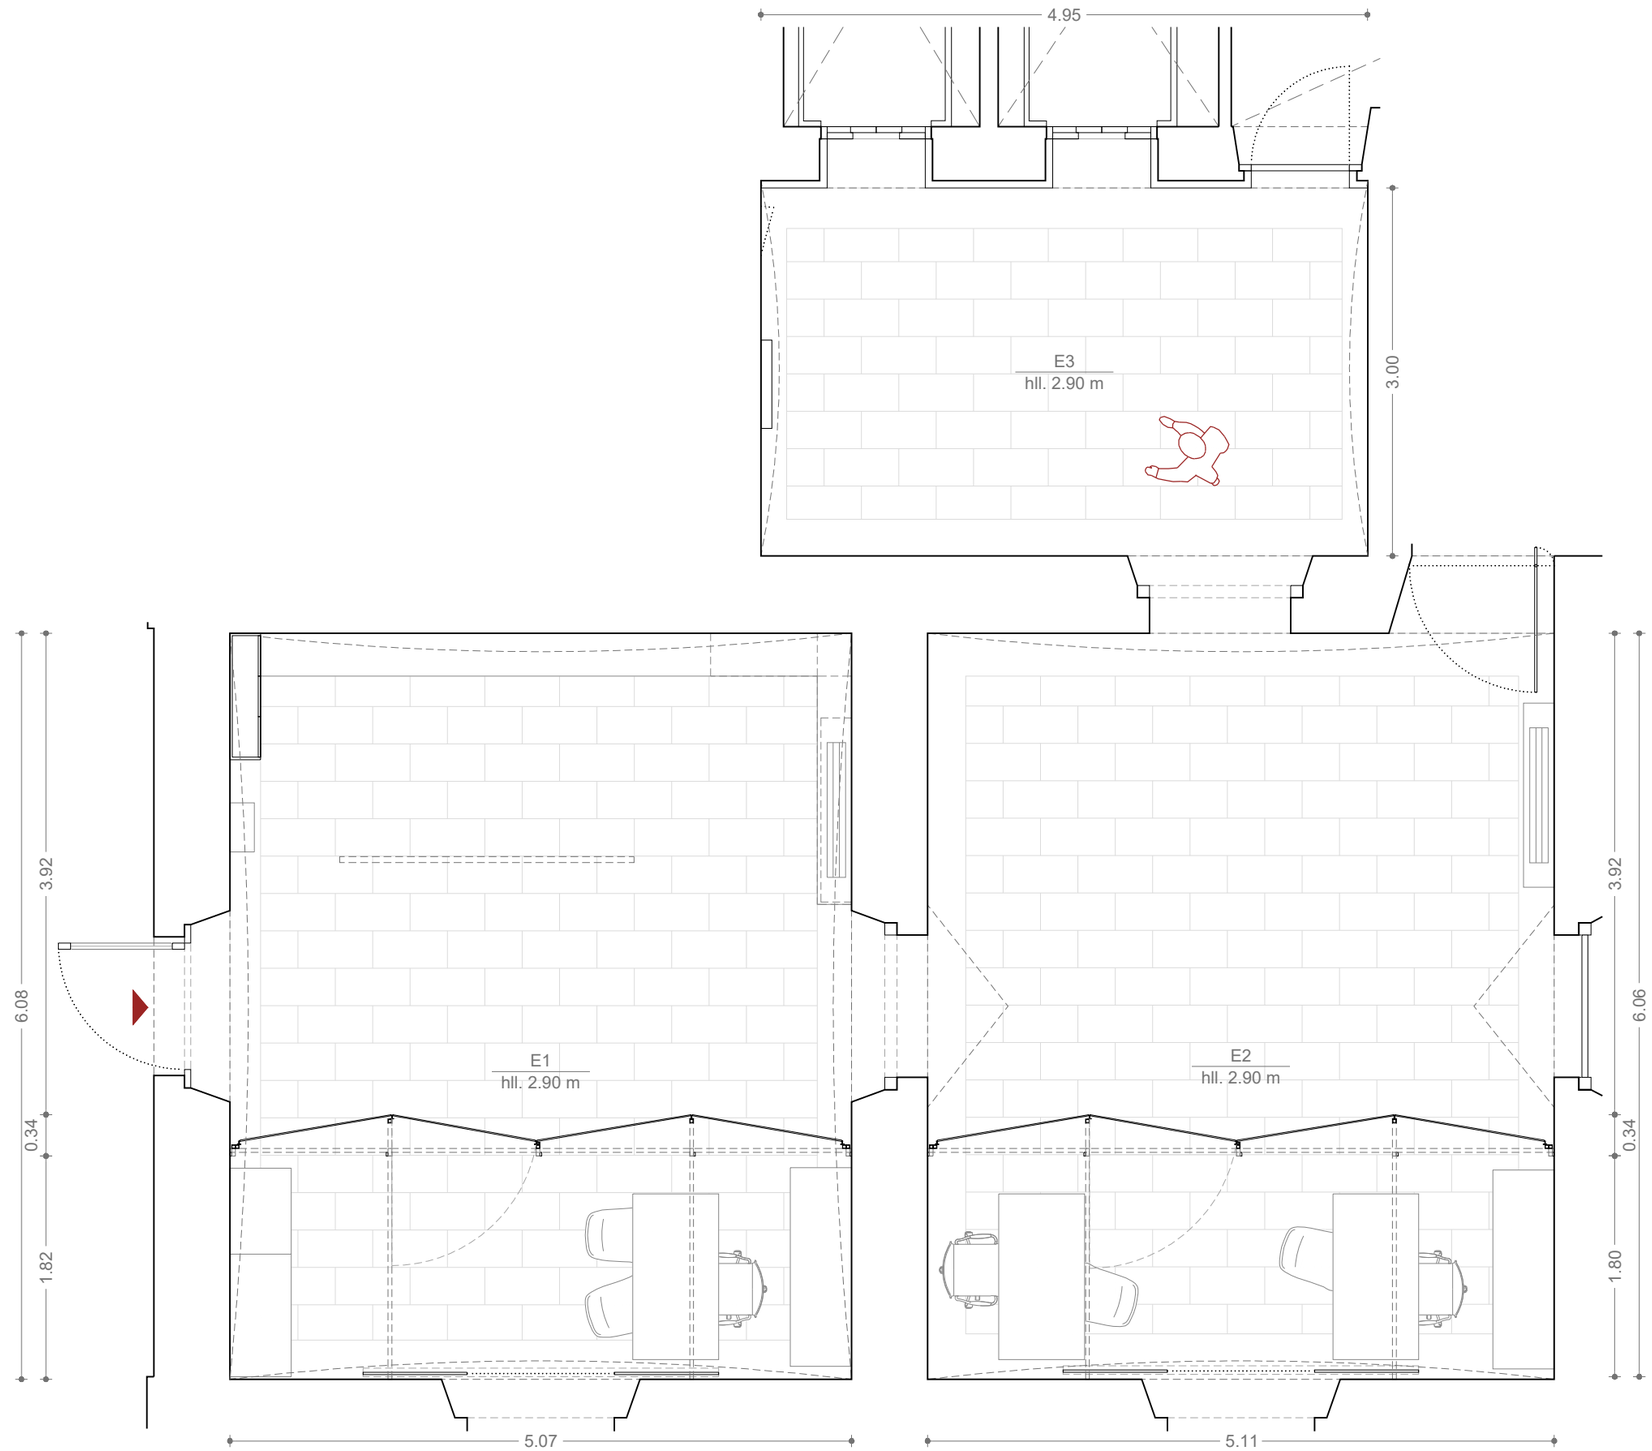

2405-VIR

C/ La Rambla 99. Barcelona

Setembre 2024

PROJECTE EXECUTIU

Interiorisme de 3 espais al Palau de la Virreina

Promotor
INSTITUT DE CULTURA DE BARCELONA (ICUB)

PR-01

PROPOSTA - PLANTA

Escala A3: 1/100

NOOK ESTUDIO BARCELONA SLP

Lepant 258, ent. 2ª
08013 Barcelona
nookpeople@gmail.com

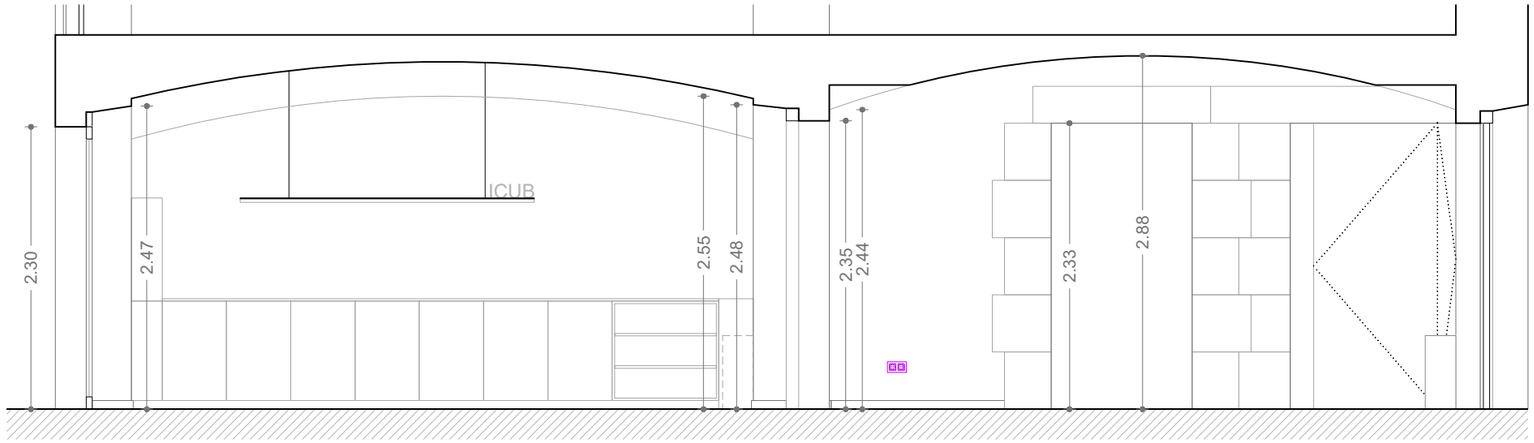

SECCIÓ A

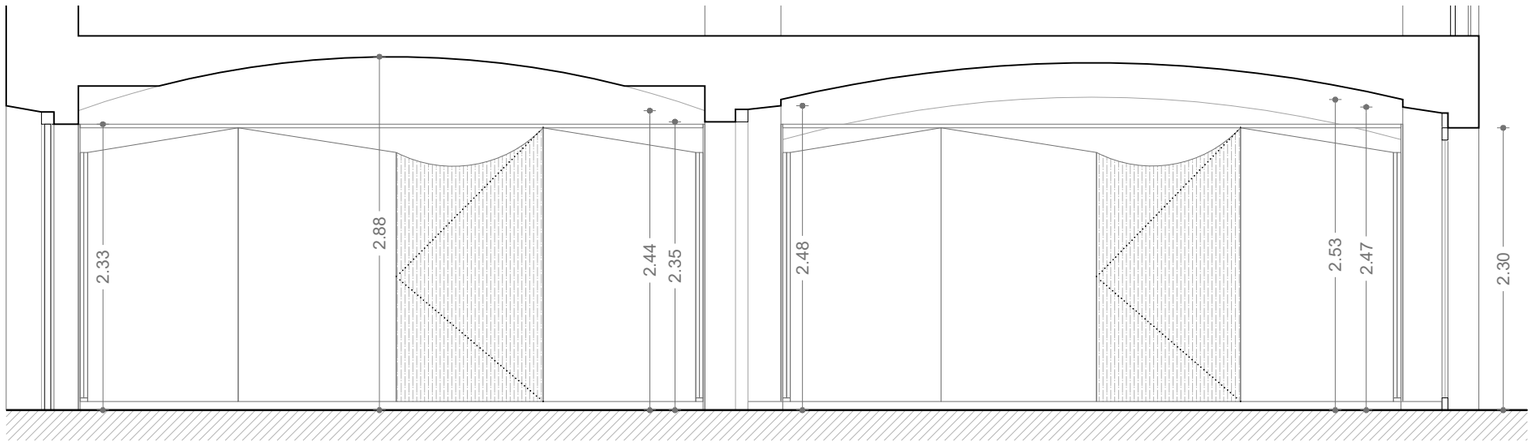

SECCIÓ B

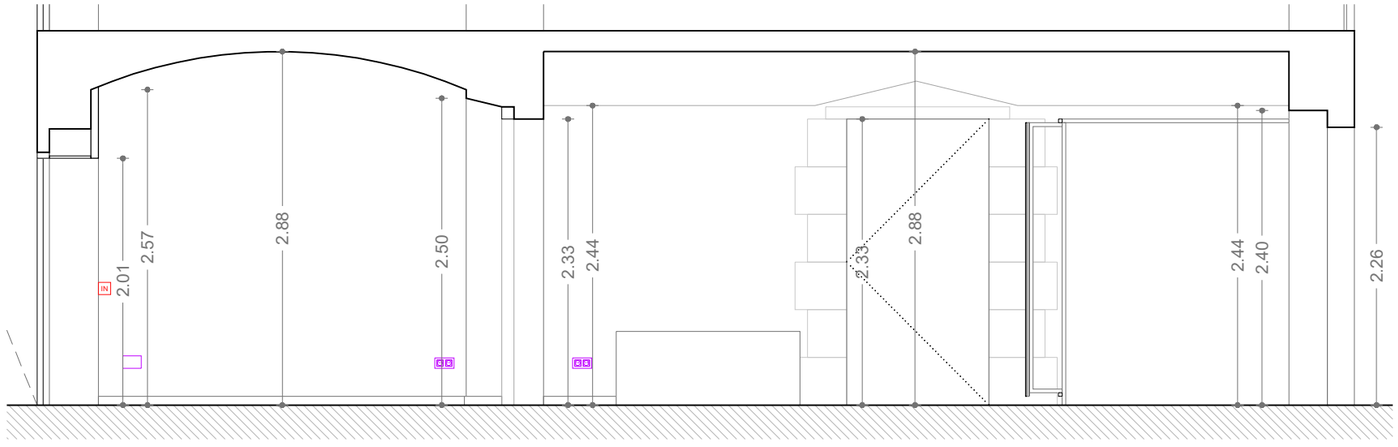

SECCIÓ C

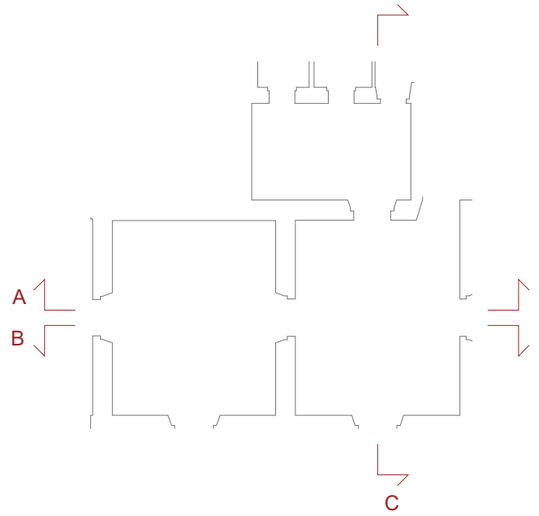

2405-VIR

PROJECTE EXECUTIU

C/ La Rambla 99. Barcelona

Setembre 2024

Interiorisme de 3 espais al Palau de la Virreina

Promotor
INSTITUT DE CULTURA DE BARCELONA (ICUB)

PR-02

PROPOSTA - SECCIONS

Escala A3: 1/100

NOOK ESTUDIO BARCELONA SLP

Lepant 258, ent. 2ª
08013 Barcelona
nookpeople@gmail.com

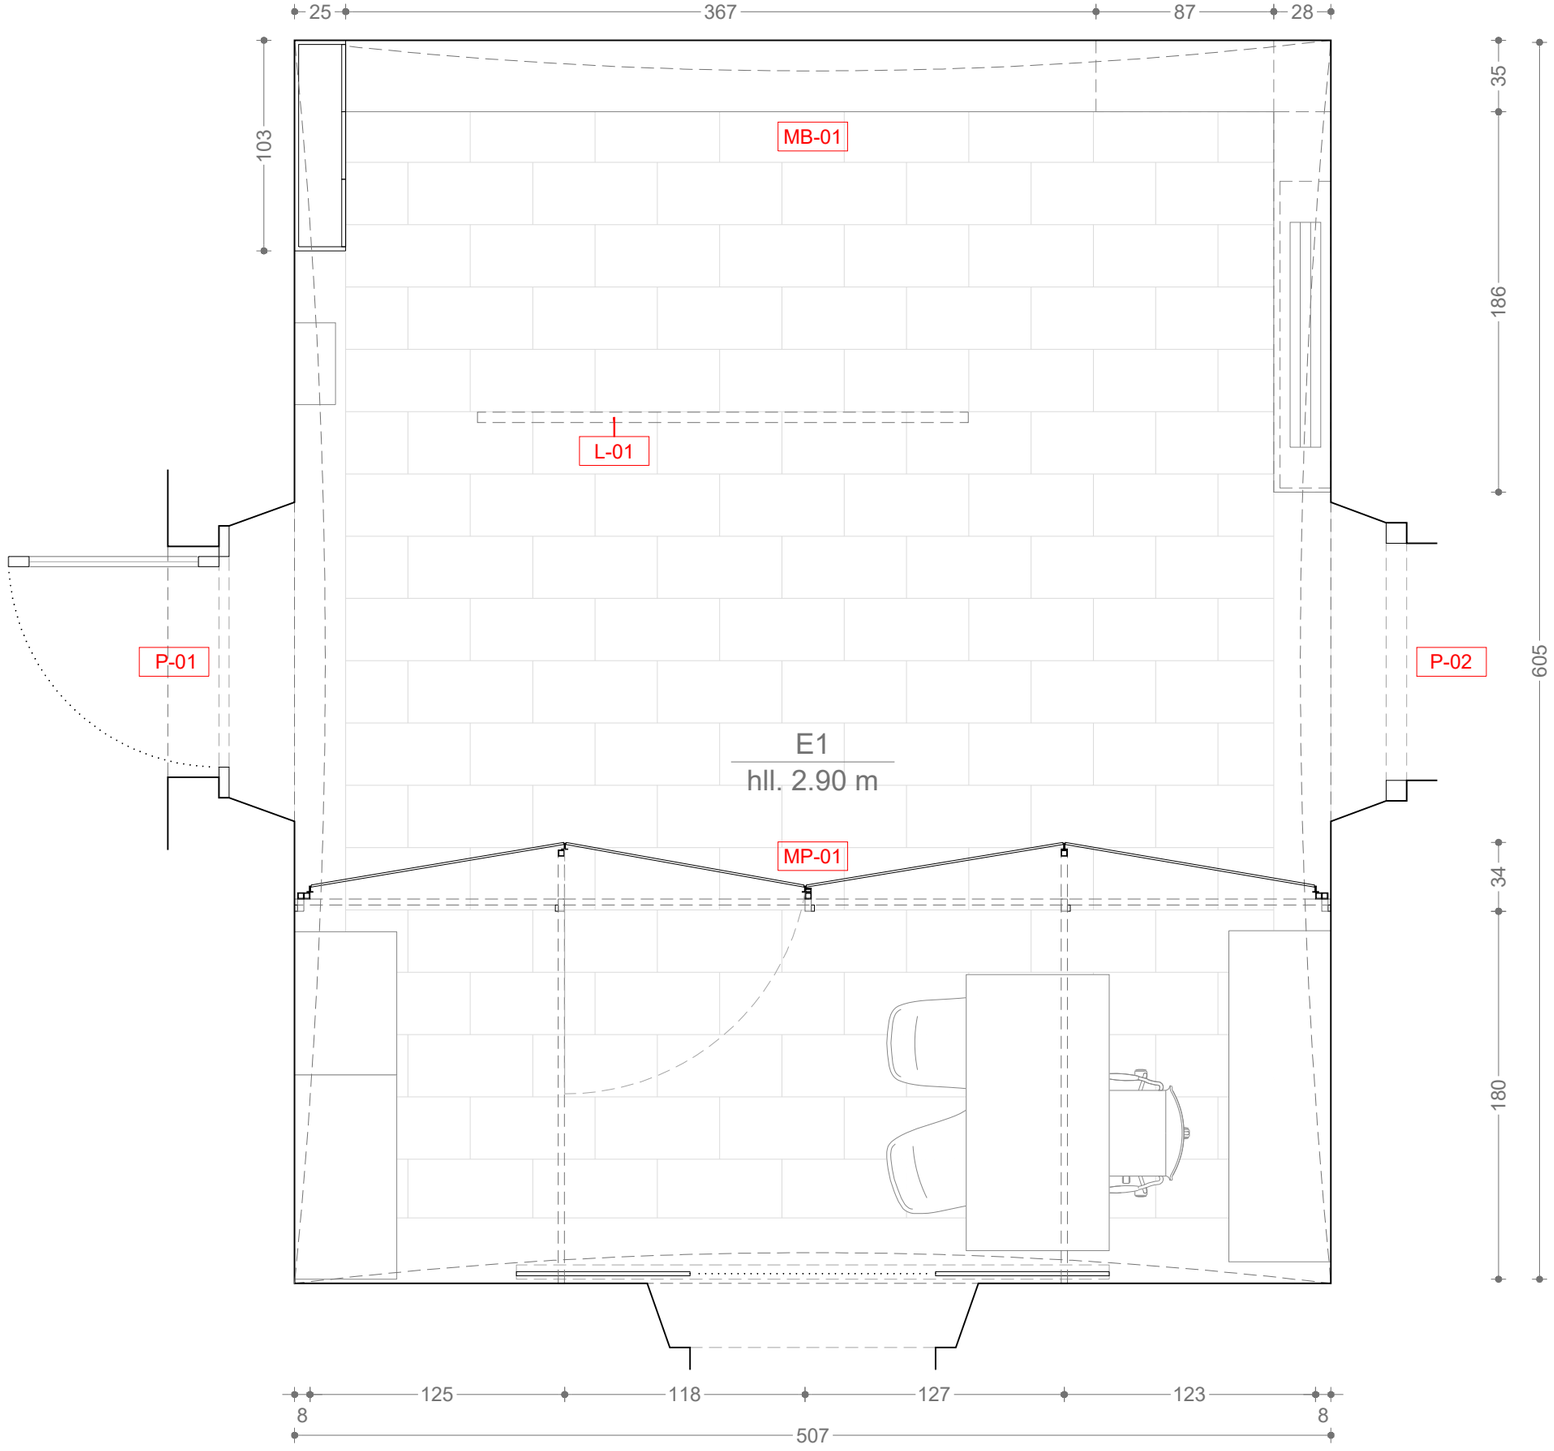

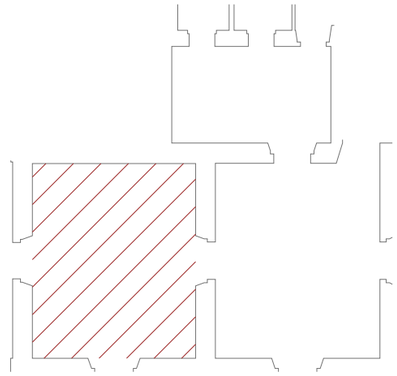

LES MIDES INDICADES SÓN ORIENTATIVES.
ES COMPROVARAN I VALIDARAN EN OBRA
PER L'INDUSTRIAL CORRESPONENT.

2405-VIR

C/ La Rambla 99. Barcelona

Setembre 2024

PROJECTE EXECUTIU

Interiorisme de 3 espais al Palau de la Virreina

Promotor
INSTITUT DE CULTURA DE BARCELONA (ICUB)

PR-03

PROPOSTA- SALA E1

Escala A3: 1/30

NOOK ESTUDIO BARCELONA SLP

Lepant 258, ent. 2ª
08013 Barcelona
nookpeople@gmail.com

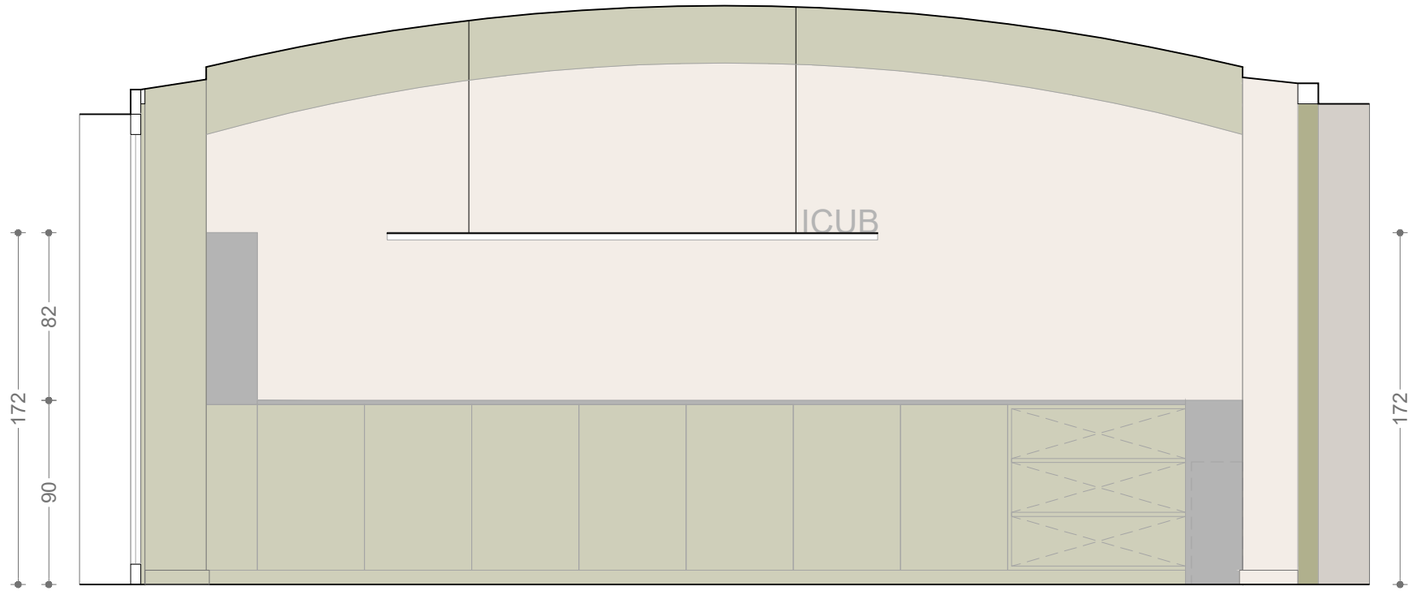

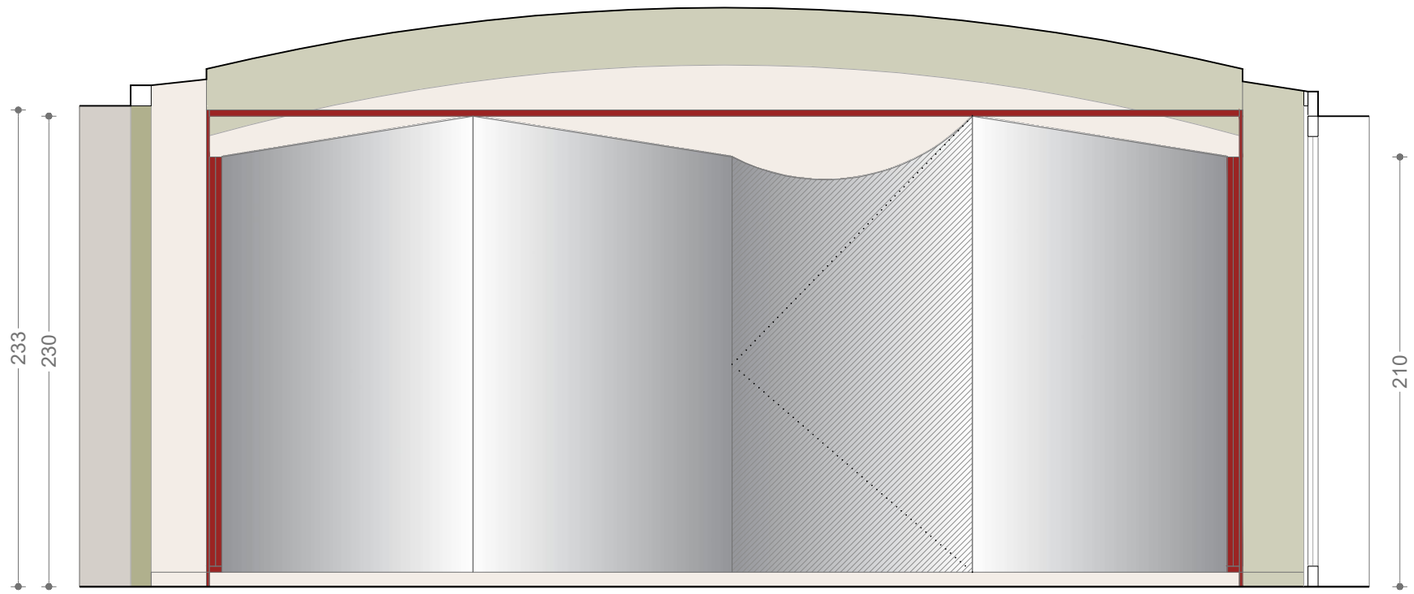

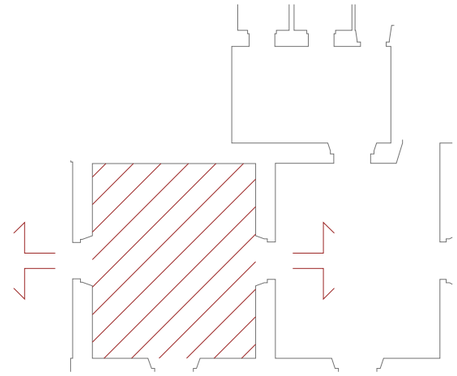

LES MIDES INDICADES SÓN ORIENTATIVES.
ES COMPROVARAN I VALIDARAN EN OBRA
PER L'INDUSTRIAL CORRESPONENT.

COLORS A CONFIRMAR
PER LA DF EN OBRA

LLEGENDA PARAMENTS VERTICALS	
	Acabat pintat RAL 6021
	Acabat pintat RAL 1013
	Dovelles de maçoneria existents
LLEGENDA ACABATS MOBILIARI	
	Acabat lacat RAL 6013
	Acabat lacat RAL 6021
	Acabat lacat RAL 9004
	Acabat esmaltat RAL 3001
LLEGENDA PANELLS	
	Panell Dibond acabado Plata espejo
	Panell Dibond acabado Plata cepillada

2405-VIR

PROJECTE EXECUTIU

C/ La Rambla 99. Barcelona

Interiorisme de 3 espais al Palau de la Virreina

Setembre 2024

Promotor
INSTITUT DE CULTURA DE BARCELONA (ICUB)

PR-04

PROPOSTA- SALA E1

Escala A3: 1/30

NOOK ARCHITECTS
NOOK ESTUDIO BARCELONA SLP
Lepant 258, ent. 2ª
08013 Barcelona
nookpeople@gmail.com

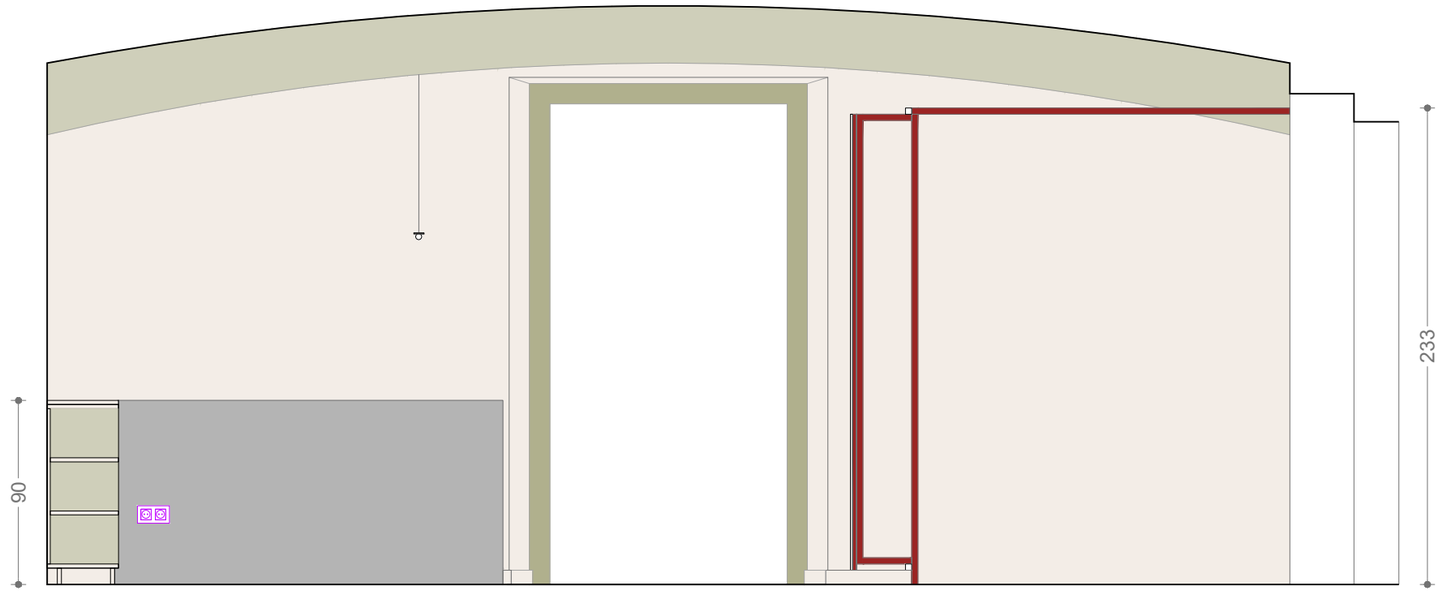

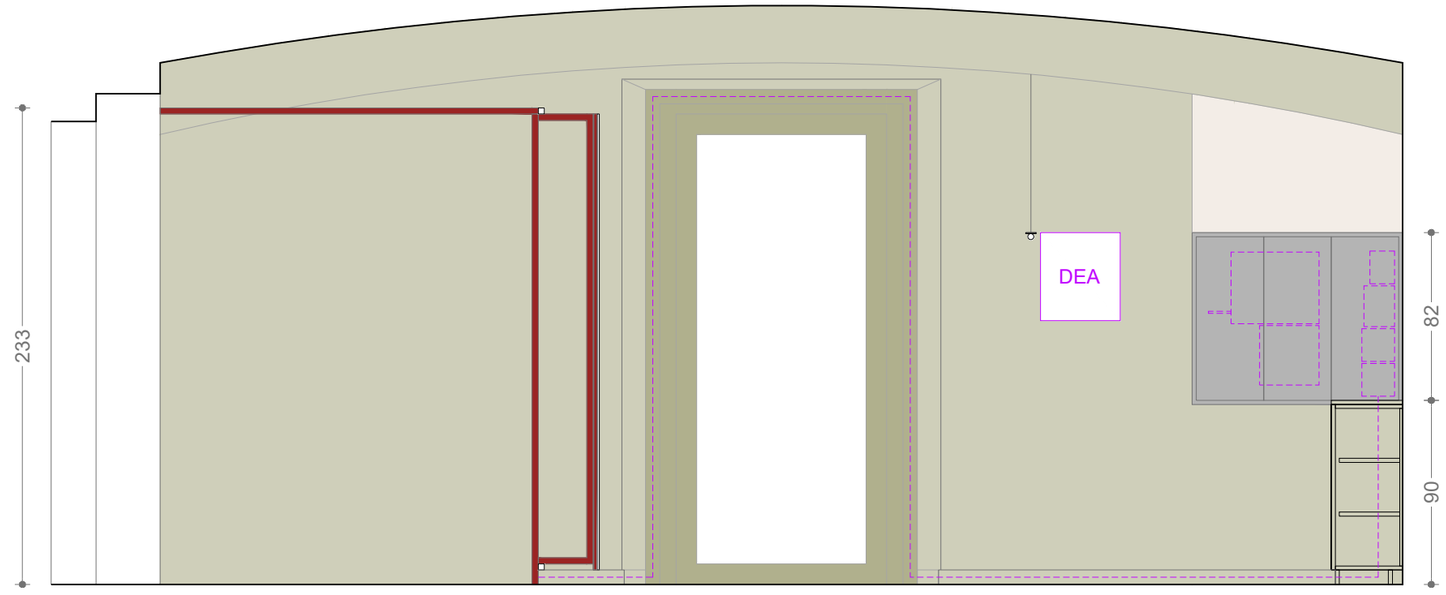

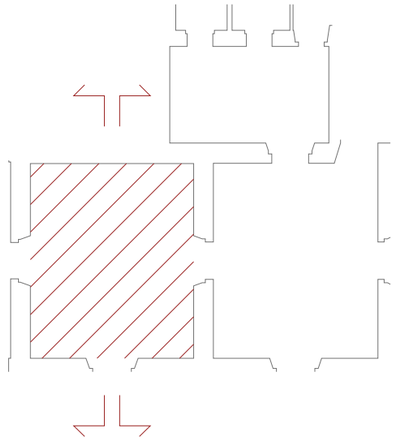

LES MIDES INDICADES SÓN ORIENTATIVES.
ES COMPROVARAN I VALIDARAN EN OBRA
PER L'INDUSTRIAL CORRESPONENT.

COLORS A CONFIRMAR
PER LA DF EN OBRA

LLEGENDA PARAMENTS VERTICALS
Acabat pintat RAL 6021
Acabat pintat RAL 1013
Dovelles de maçoneria existents
LLEGENDA ACABATS MOBILIARI
Acabat lacat RAL 6013
Acabat lacat RAL 6021
Acabat lacat RAL 9004
Acabat esmaltat RAL 3001
LLEGENDA PANELLS
Panell Dibond acabado Plata espejo
Panell Dibond acabado Plata cepillada

2405-VIR

C/ La Rambla 99. Barcelona

Setembre 2024

PROJECTE EXECUTIU

Interiorisme de 3 espais al Palau de la Virreina

Promotor
INSTITUT DE CULTURA DE BARCELONA (ICUB)

PR-05

PROPOSTA- SALA E1

Escala A3: 1/30

NOOK ESTUDIO BARCELONA SLP
Lepant 258, ent. 2ª
08013 Barcelona
nookpeople@gmail.com

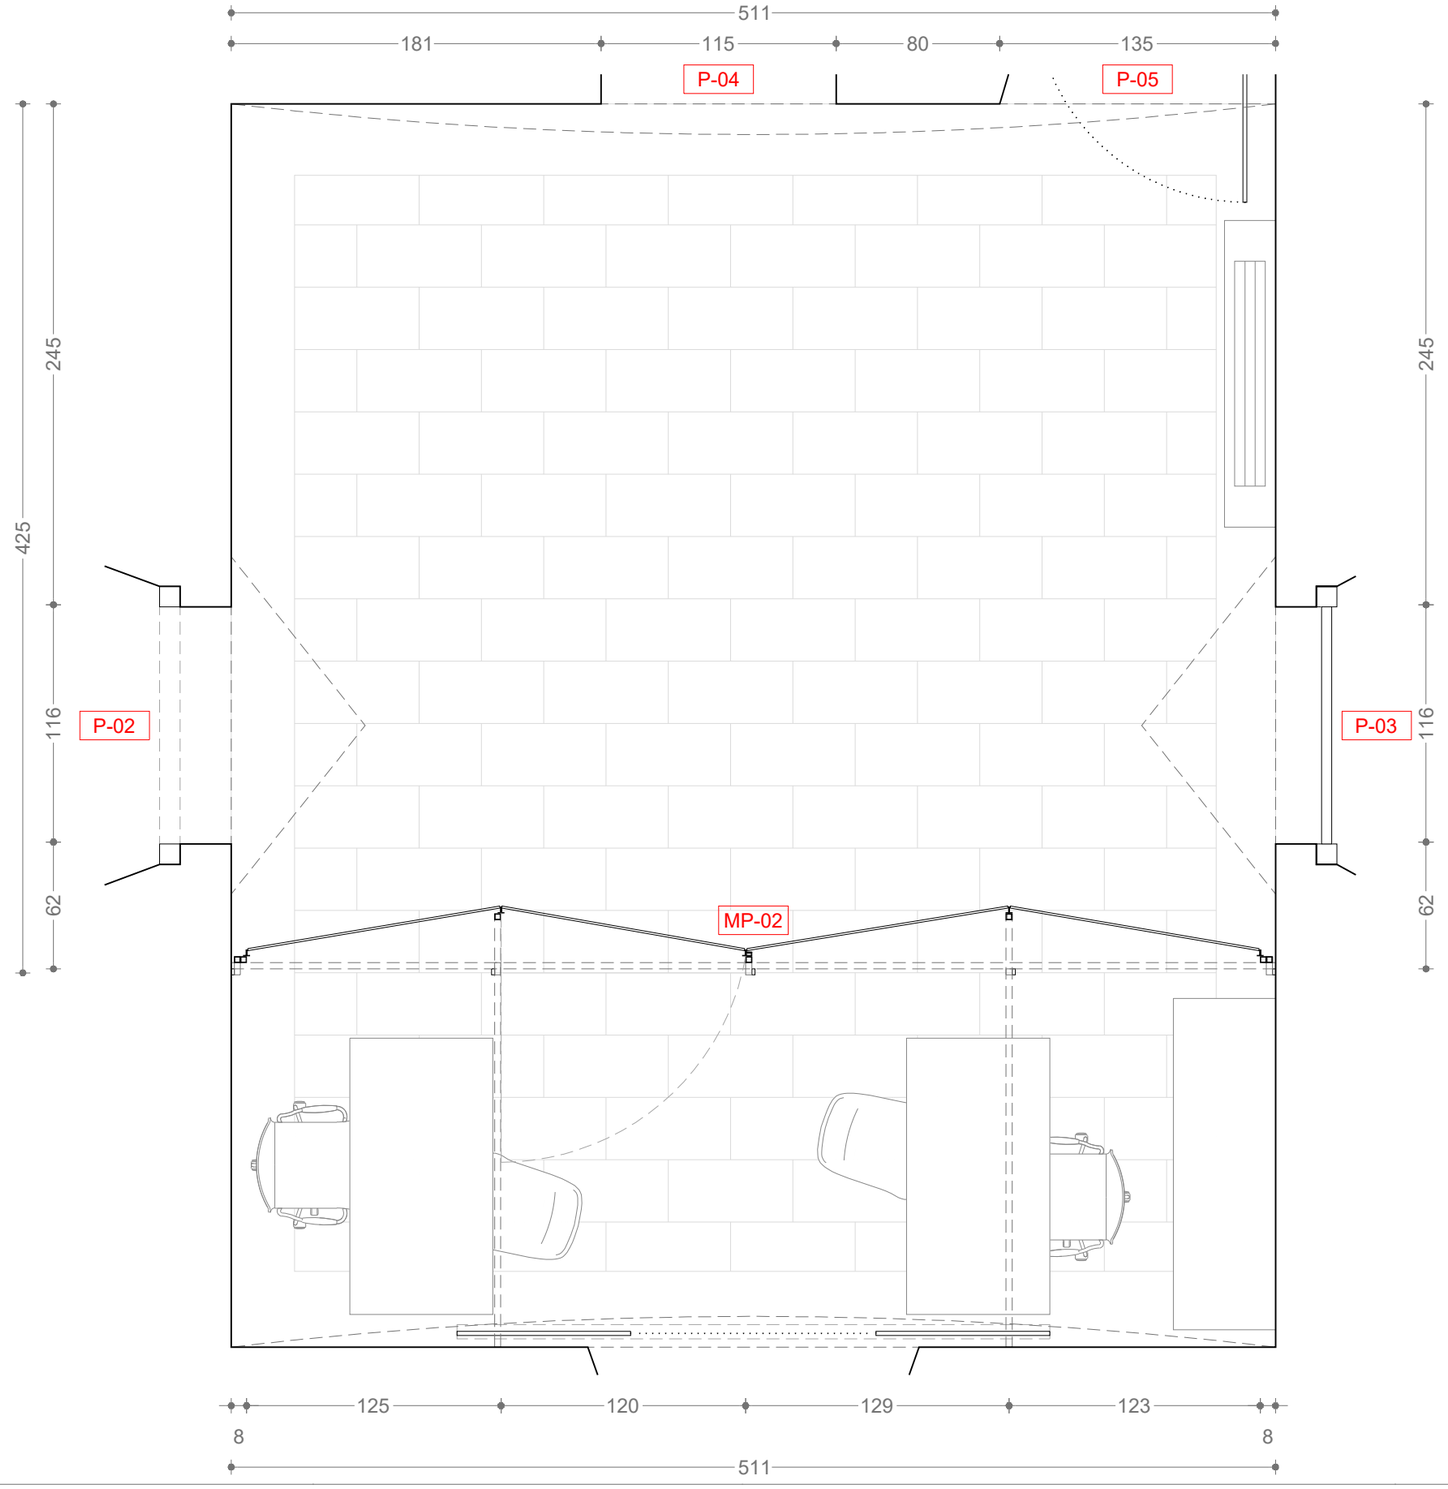

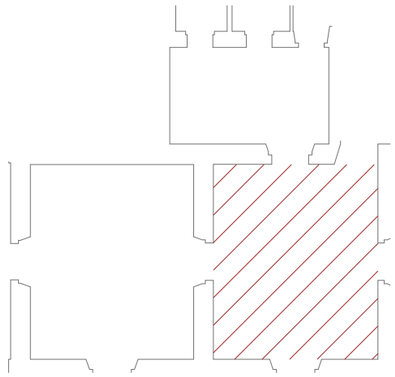

LES MIDES INDICADES SÓN ORIENTATIVES.
ES COMPROVARAN I VALIDARAN EN OBRA
PER L'INDUSTRIAL CORRESPONENT.

2405-VIR

C/ La Rambla 99. Barcelona

Setembre 2024

PROJECTE EXECUTIU

Interiorisme de 3 espais al Palau de la Virreina

Promotor
INSTITUT DE CULTURA DE BARCELONA (ICUB)

PR-06

PROPOSTA- SALA E2

Escala A3: 1/30

NOOK ESTUDIO BARCELONA SLP
Lepant 258, ent. 2ª
08013 Barcelona
nookpeople@gmail.com

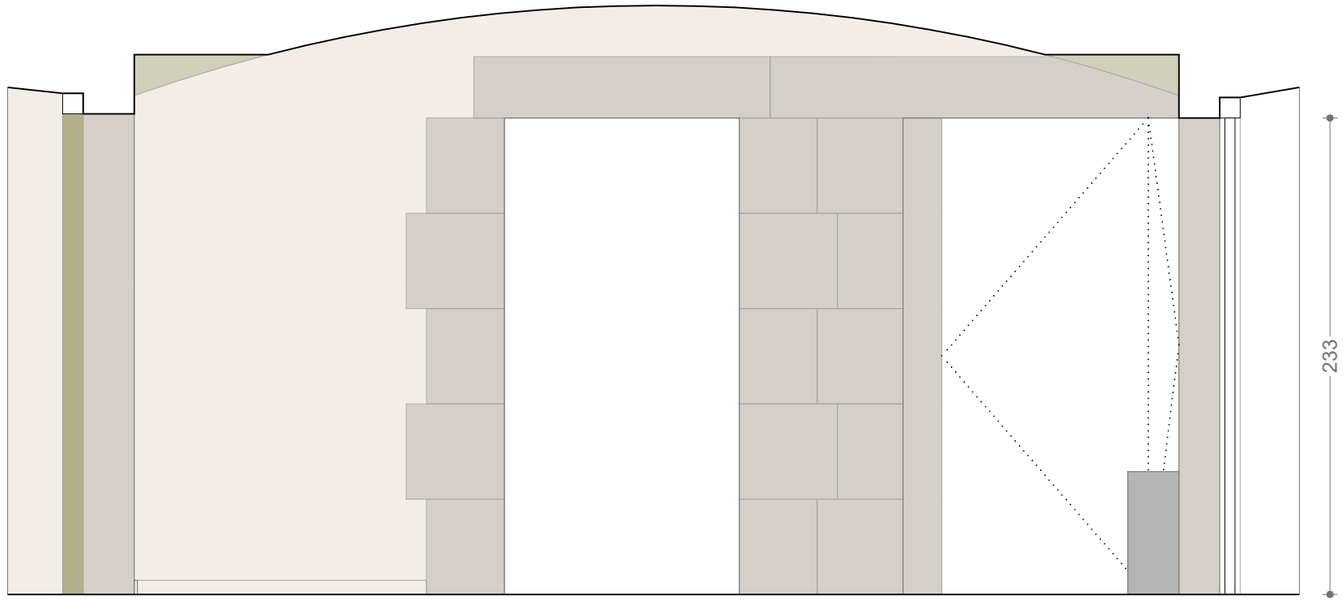

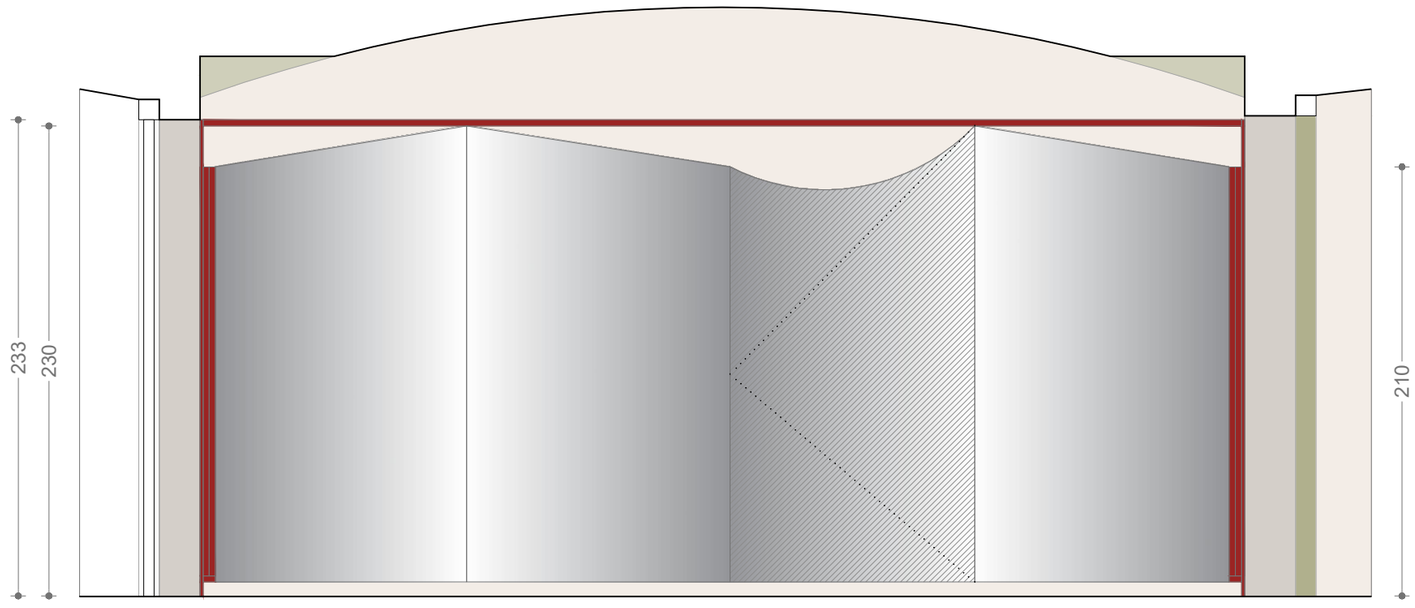

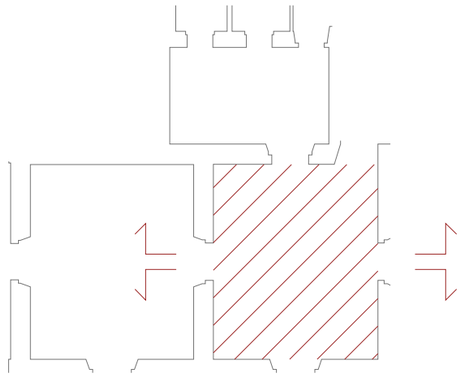

LES MIDES INDICADES SÓN ORIENTATIVES.
ES COMPROVARAN I VALIDARAN EN OBRA
PER L'INDUSTRIAL CORRESPONENT.

COLORS A CONFIRMAR
PER LA DF EN OBRA

LLEGENDA PARAMENTS VERTICALS	
	Acabat pintat RAL 6021
	Acabat pintat RAL 1013
	Dovelles de maçoneria existents
LLEGENDA ACABATS MOBILIARI	
	Acabat lacat RAL 6013
	Acabat lacat RAL 6021
	Acabat lacat RAL 9004
	Acabat esmaltat RAL 3001
LLEGENDA PANELLS	
	Panell Dibond acabado Plata espejo
	Panell Dibond acabado Plata cepillada

2405-VIR

C/ La Rambla 99. Barcelona

Setembre 2024

PROJECTE EXECUTIU

Interiorisme de 3 espais al Palau de la Virreina

Promotor
INSTITUT DE CULTURA DE BARCELONA (ICUB)

PR-07

PROPOSTA- SALA E2

Escala A3: 1/30

NOOK ESTUDIO BARCELONA SLP
Lepant 258, ent. 2ª
08013 Barcelona
nookpeople@gmail.com

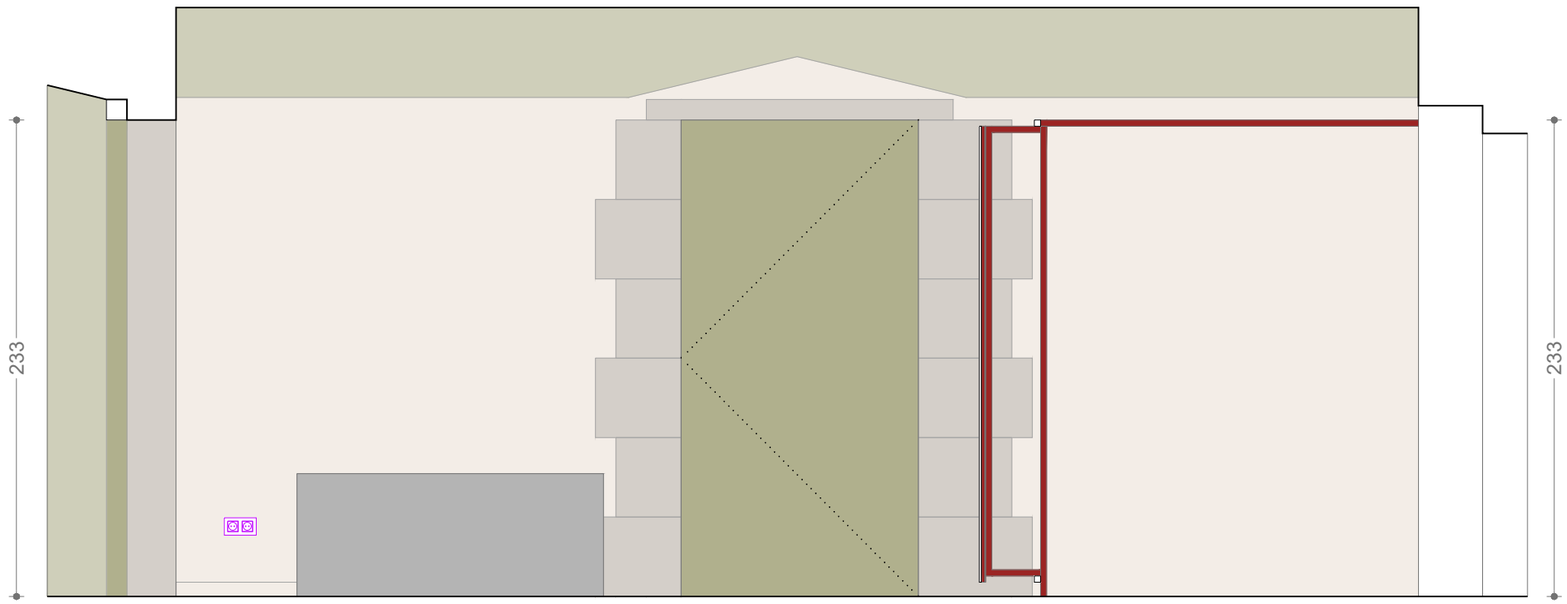

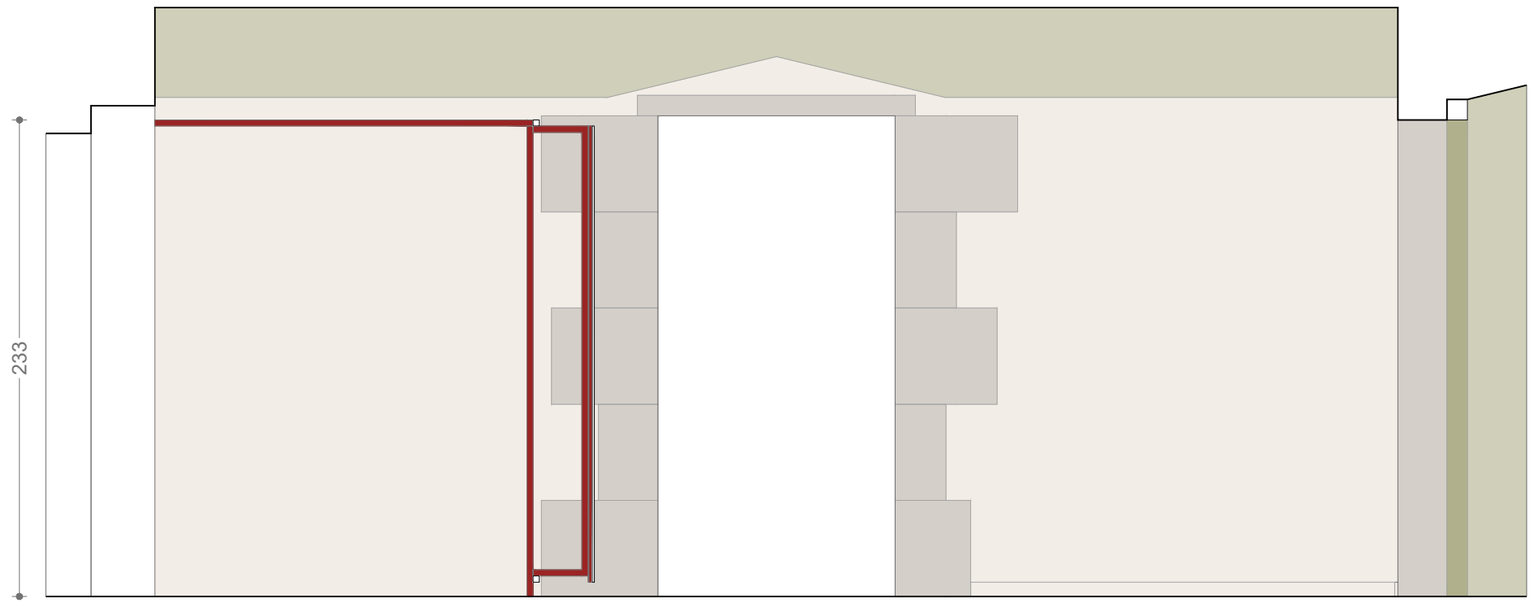

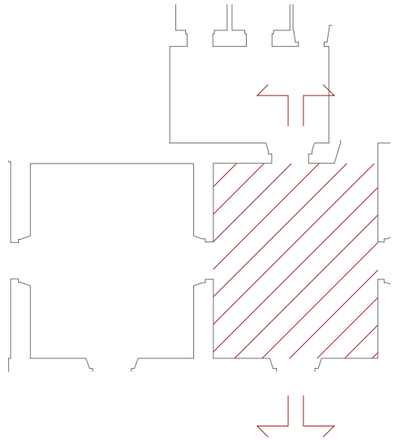

LES MIDES INDICADES SÓN ORIENTATIVES.
ES COMPROVARAN I VALIDARAN EN OBRA
PER L'INDUSTRIAL CORRESPONENT.

COLORS A CONFIRMAR
PER LA DF EN OBRA

LLEGENDA PARAMENTS VERTICALS	
	Acabat pintat RAL 6021
	Acabat pintat RAL 1013
	Dovelles de maçoneria existents
LLEGENDA ACABATS MOBILIARI	
	Acabat lacat RAL 6013
	Acabat lacat RAL 6021
	Acabat lacat RAL 9004
	Acabat esmaltat RAL 3001
LLEGENDA PANELLS	
	Panell Dibond acabado Plata espejo
	Panell Dibond acabado Plata cepillada

2405-VIR

C/ La Rambla 99. Barcelona

Setembre 2024

PROJECTE EXECUTIU

Interiorisme de 3 espais al Palau de la Virreina

Promotor
INSTITUT DE CULTURA DE BARCELONA (ICUB)

PR-08

PROPOSTA- SALA E2

Escala A3: 1/30

NOOK ESTUDIO BARCELONA SLP
Lepant 258, ent. 2ª
08013 Barcelona
nookpeople@gmail.com

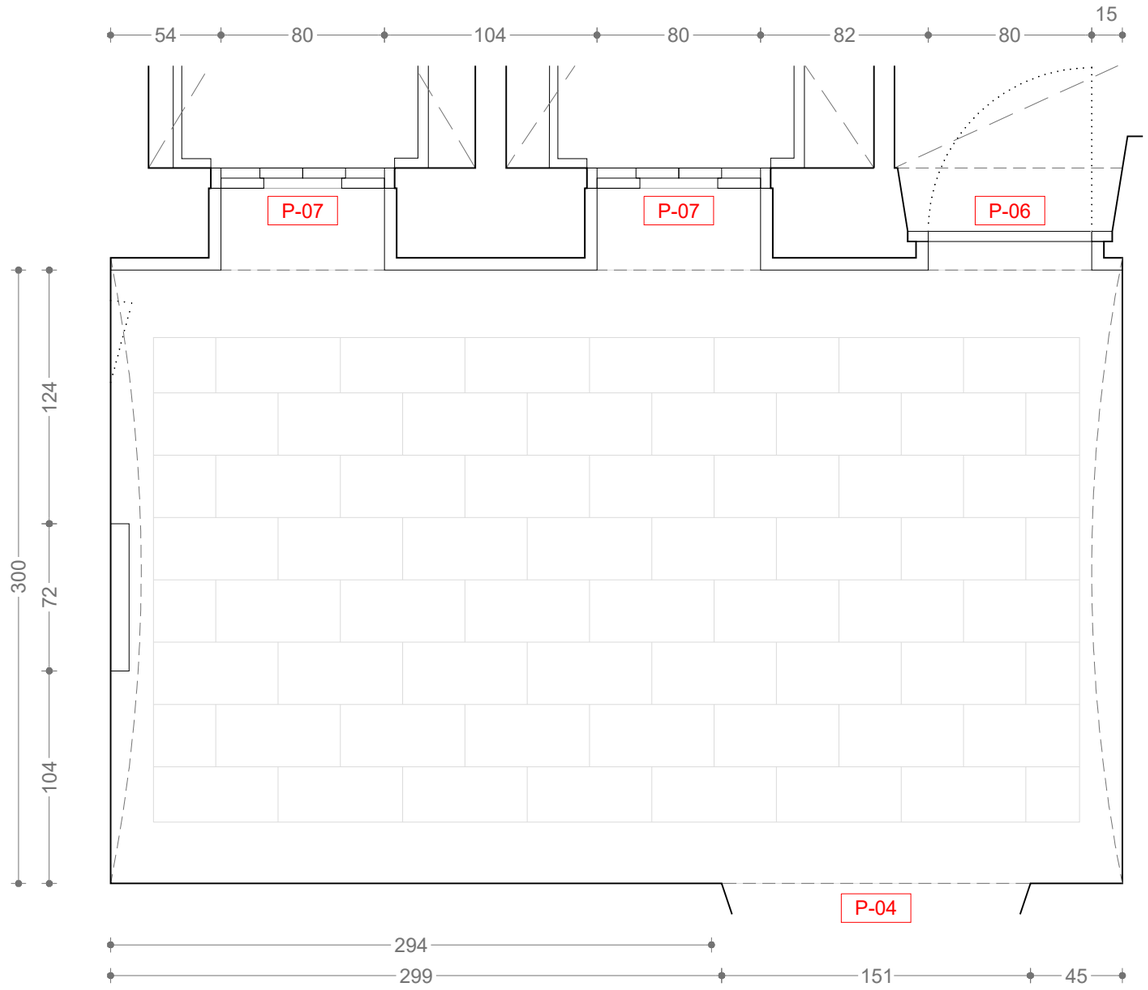

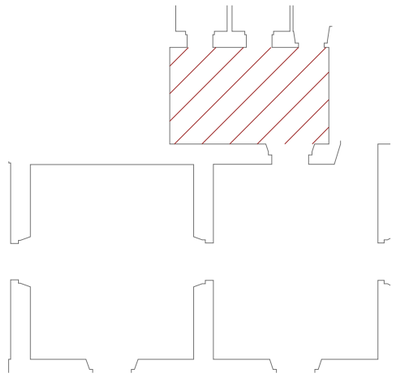

LES MIDES INDICADES SÓN ORIENTATIVES.
ES COMPROVARAN I VALIDARAN EN OBRA
PER L'INDUSTRIAL CORRESPONENT.

2405-VIR

PROJECTE EXECUTIU

C/ La Rambla 99. Barcelona

Setembre 2024

Interiorisme de 3 espais al Palau de la Virreina

Promotor
INSTITUT DE CULTURA DE BARCELONA (ICUB)

PR-09

PROPOSTA- SALA E3

Escala A3: 1/30

NOOK ESTUDIO BARCELONA SLP

Lepant 258, ent. 2ª
08013 Barcelona
nookpeople@gmail.com

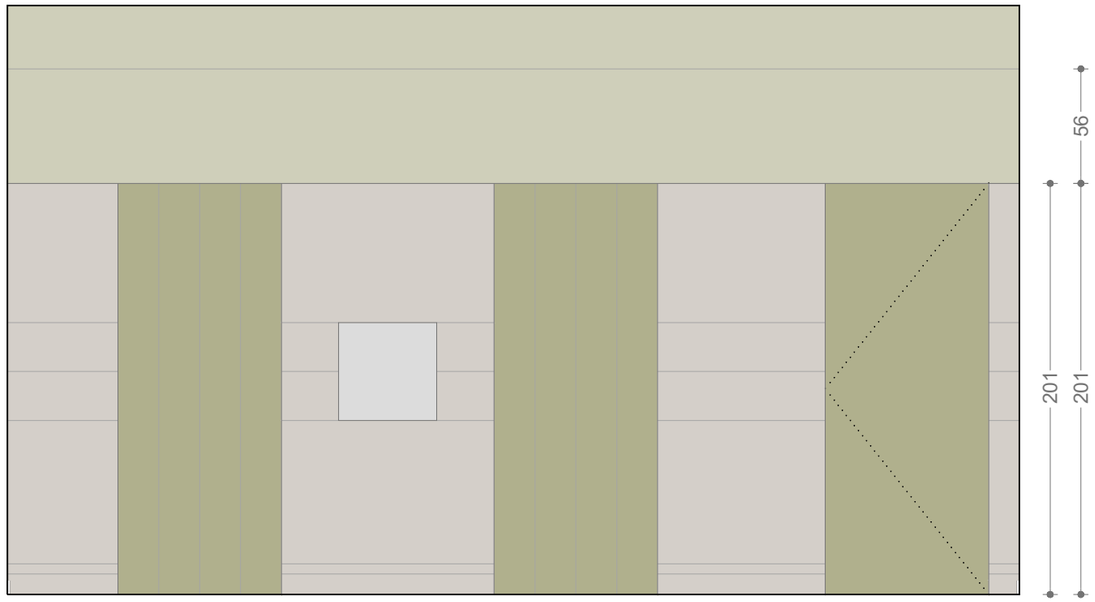

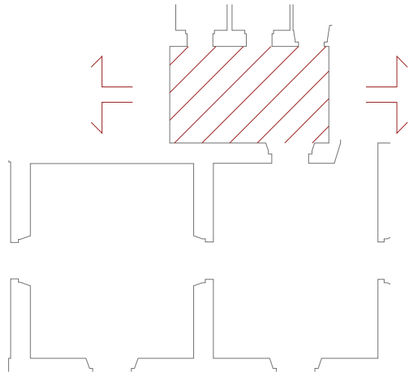

LES MIDES INDICADES SÓN ORIENTATIVES.
ES COMPROVARAN I VALIDARAN EN OBRA
PER L'INDUSTRIAL CORRESPONENT.

COLORS A CONFIRMAR
PER LA DF EN OBRA

LLEGENDA PARAMENTS VERTICALS	
	Acabat pintat RAL 6021
	Acabat pintat RAL 1013
	Dovelles de maçoneria existents
LLEGENDA ACABATS MOBILIARI	
	Acabat lacat RAL 6013
	Acabat lacat RAL 6021
	Acabat lacat RAL 9004
	Acabat esmaltat RAL 3001
LLEGENDA PANELLS	
	Panell Dibond acabado Plata espejo
	Panell Dibond acabado Plata cepillada

2405-VIR

C/ La Rambla 99. Barcelona

Setembre 2024

PROJECTE EXECUTIU

Interiorisme de
3 espais al Palau
de la Virreina

Promotor
INSTITUT DE CULTURA DE BARCELONA (ICUB)

PR-10

PROPOSTA- SALA E3

Escala A3: 1/30

NOOK ESTUDIO BARCELONA SLP
Lepant 258, ent. 2ª
08013 Barcelona
nookpeople@gmail.com

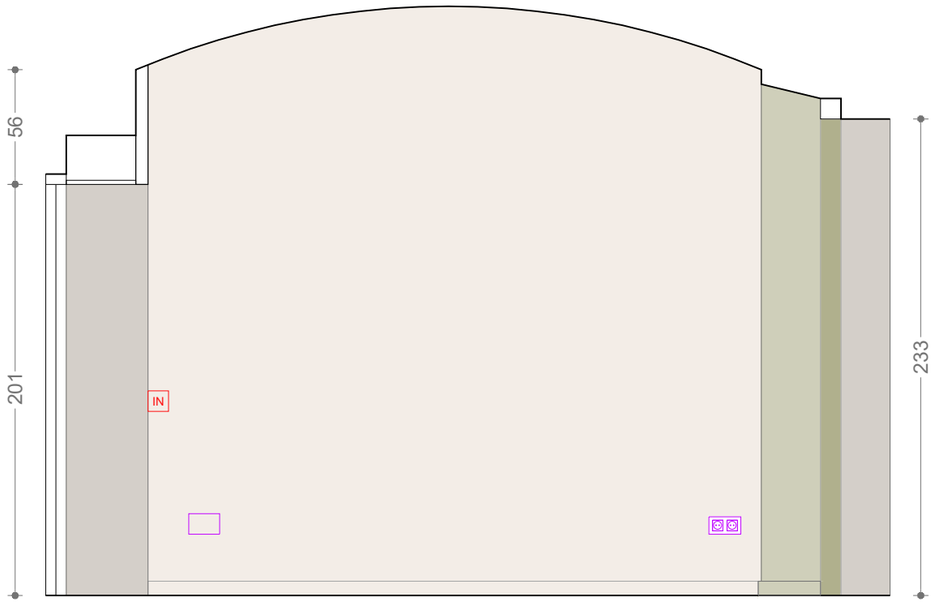

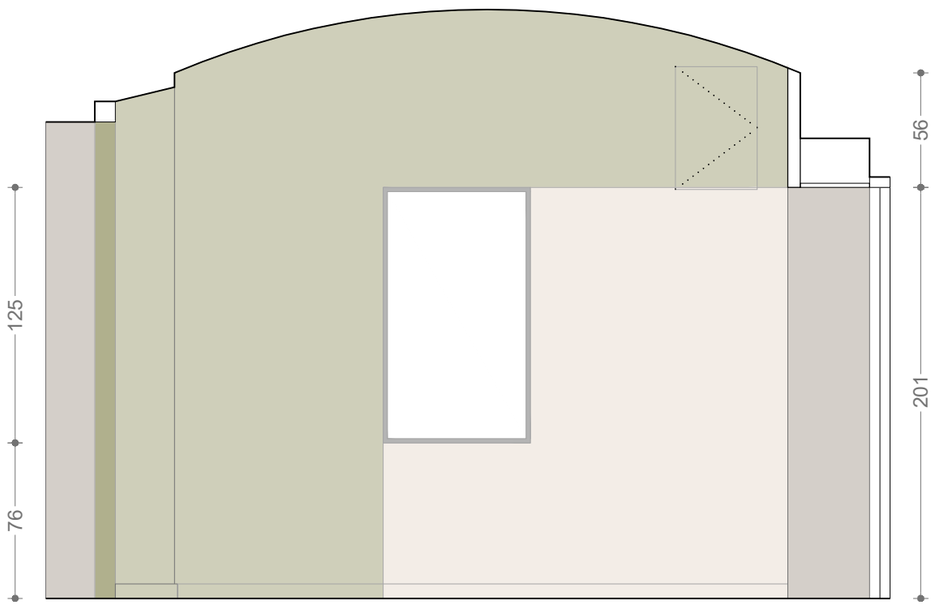

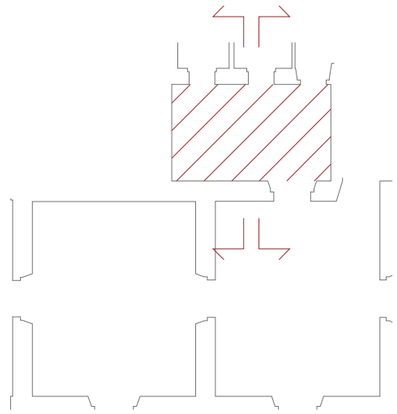

LES MIDES INDICADES SÓN ORIENTATIVES.
ES COMPROVARAN I VALIDARAN EN OBRA
PER L'INDUSTRIAL CORRESPONENT.

COLORS A CONFIRMAR
PER LA DF EN OBRA

LLEGENDA PARAMENTS VERTICALS
Acabat pintat RAL 6021
Acabat pintat RAL 1013
Dovelles de maçoneria existents
LLEGENDA ACABATS MOBILIARI
Acabat lacat RAL 6013
Acabat lacat RAL 6021
Acabat lacat RAL 9004
Acabat esmaltat RAL 3001
LLEGENDA PANELLS
Panell Dibond acabado Plata espejo
Panell Dibond acabado Plata cepillada

2405-VIR

C/ La Rambla 99. Barcelona

Setembre 2024

PROJECTE EXECUTIU

Interiorisme de 3 espais al Palau de la Virreina

Promotor
INSTITUT DE CULTURA DE BARCELONA (ICUB)

PR-11

PROPOSTA- SALA E3

Escala A3: 1/30

NOOK ESTUDIO BARCELONA SLP
Lepant 258, ent. 2ª
08013 Barcelona
nookpeople@gmail.com

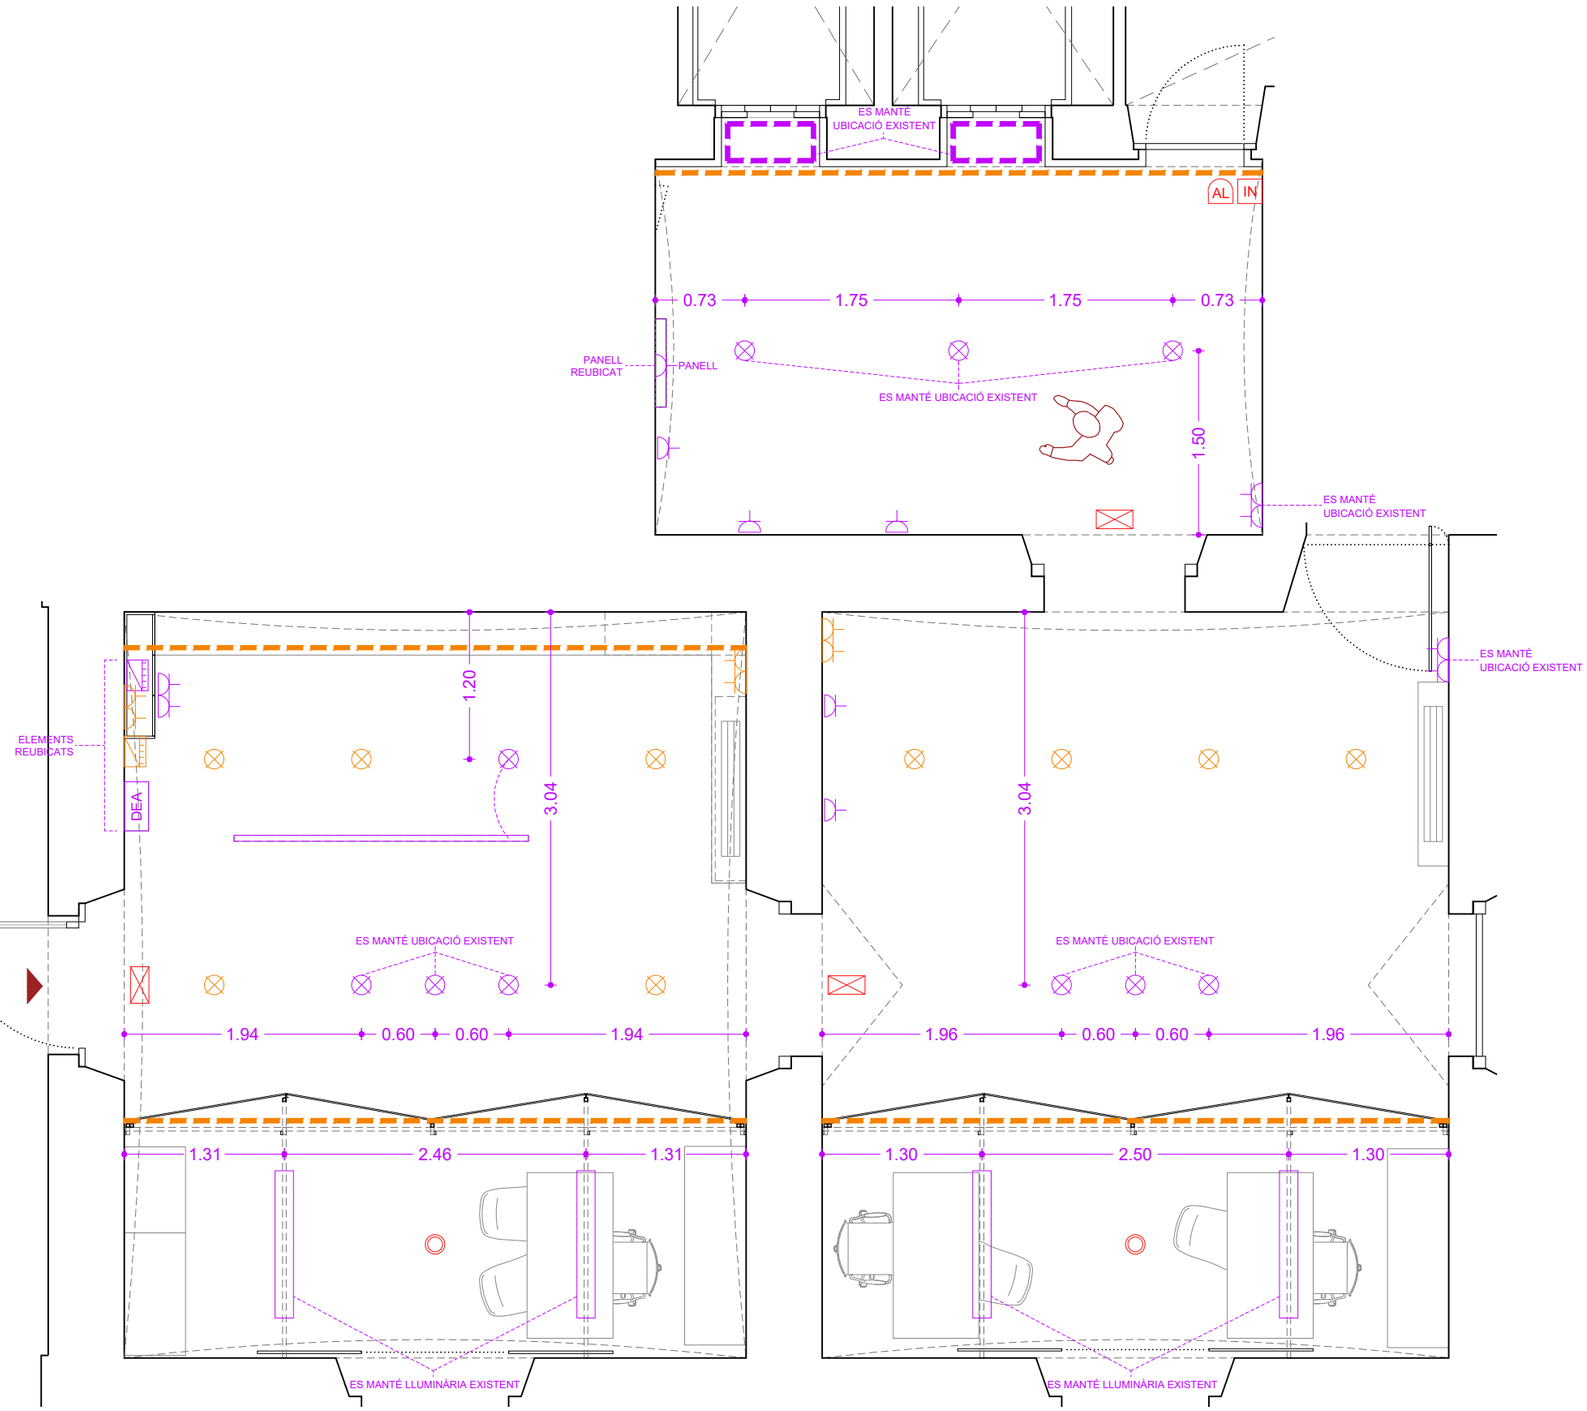

LLEGENDA

- INSTAL.LACIÓ A RETIRAR
- INSTAL.LACIÓ NOVA
- INSTAL.LACIÓ EMERGÈNCIA
- PUNT DE LLUM EN SOSTRE
- LLUMINARIA LINEAL
- LLUM LED
- ENDOLL
- QUADRE ELÈCTRIC
- PRESA DE TELÈFON
- PRESA CABLE RED (FIBRA)

2405-VIR

PROJECTE EXECUTIU

C/ La Rambla 99. Barcelona

Setembre 2024

Interiorisme de 3 espais al Palau de la Virreina

Promotor
INSTITUT DE CULTURA DE BARCELONA (ICUB)

IE-01

INSTAL·LACIONS - ELECTRICITAT

Escala A3: 1/100

NOOK ESTUDIO BARCELONA SLP
Lepant 258, ent. 2ª
08013 Barcelona
nookpeople@gmail.com

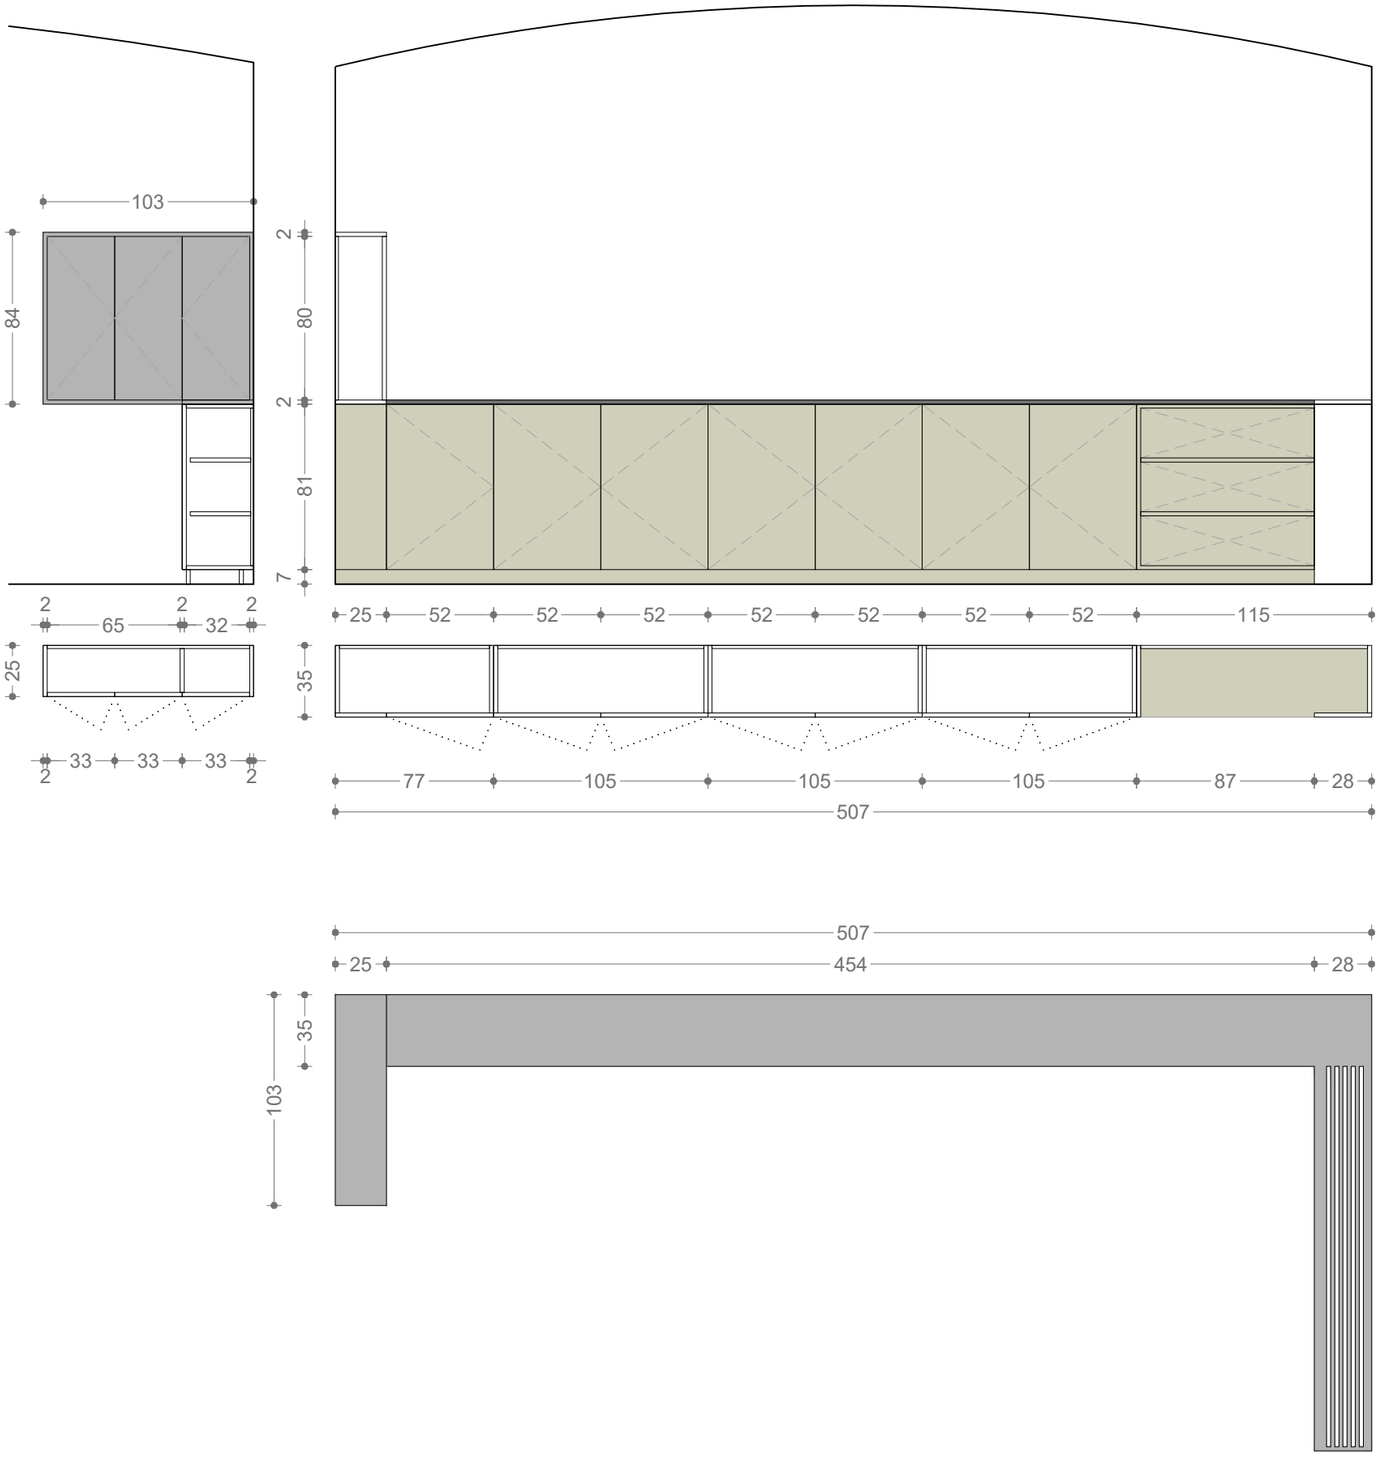

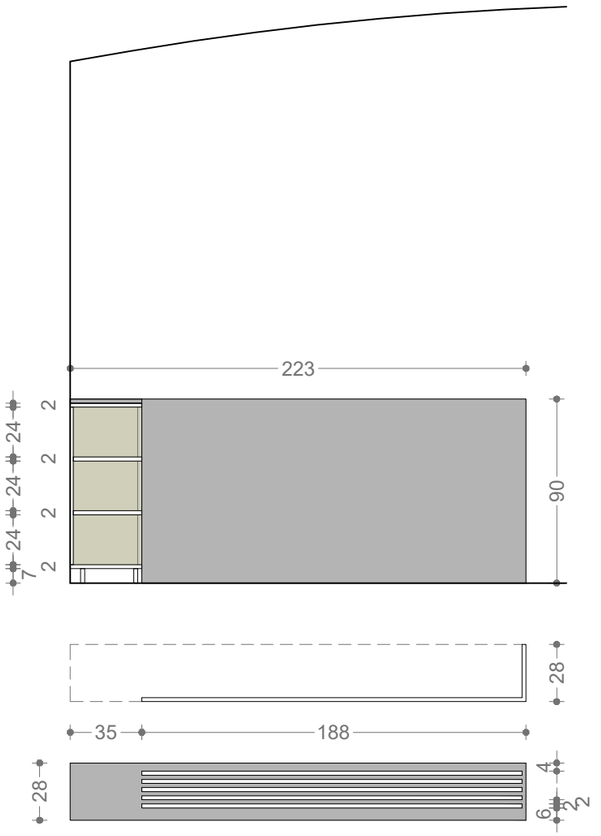

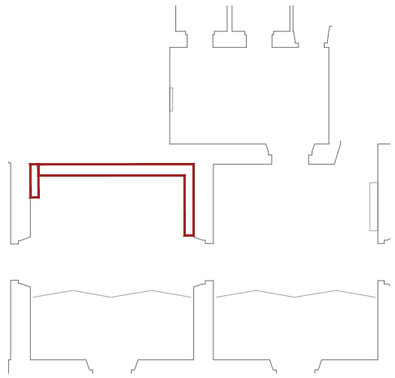

LES MIDES INDICADES SÓN ORIENTATIVES.
ES COMPROVARAN I VALIDARAN EN OBRA
PER L'INDUSTRIAL CORRESPONENT.

COLORS A CONFIRMAR
PER LA DF EN OBRA

LLEGENDA ACABATS MOBILIARI
Acabat lacat RAL 6013
Acabat lacat RAL 9004
Acabat esmaltat RAL 3001
LLEGENDA PANELLS
Panell Dibond acabado Plata espejo
Panell Dibond acabado Plata cepillada

2405-VIR

PROJECTE EXECUTIU

C/ La Rambla 99. Barcelona

Setembre 2024

Interiorisme de 3 espais al Palau de la Virreina

Promotor
INSTITUT DE CULTURA DE BARCELONA (ICUB)

DMB-01A

DETALL - MOBLE MB-01

Escala A3: 1/30

NOOK ARCHITECTS
NOOK ESTUDIO BARCELONA SLP
Lepant 258, ent. 2ª
08013 Barcelona
nookpeople@gmail.com

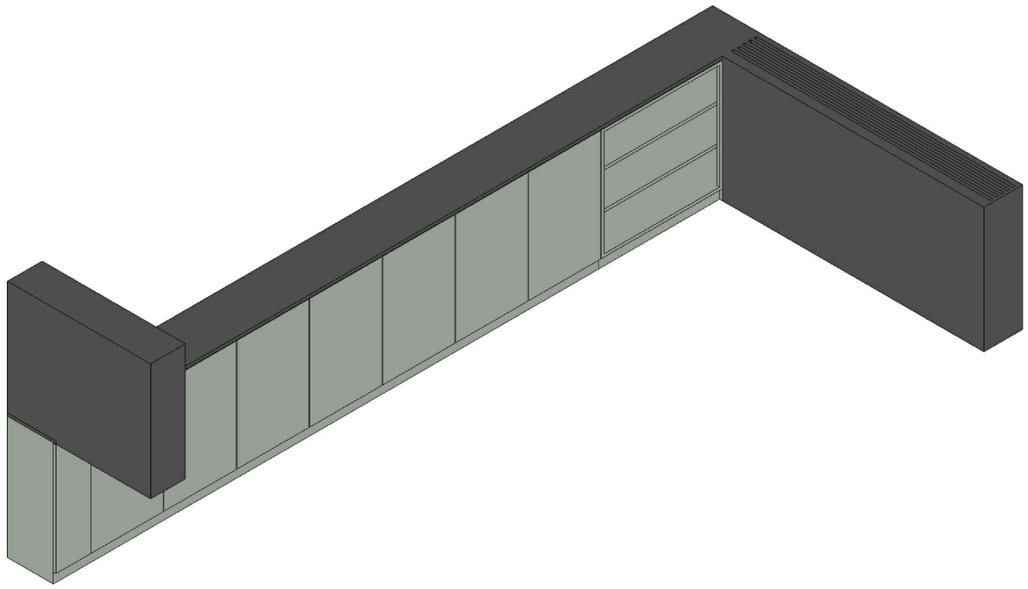

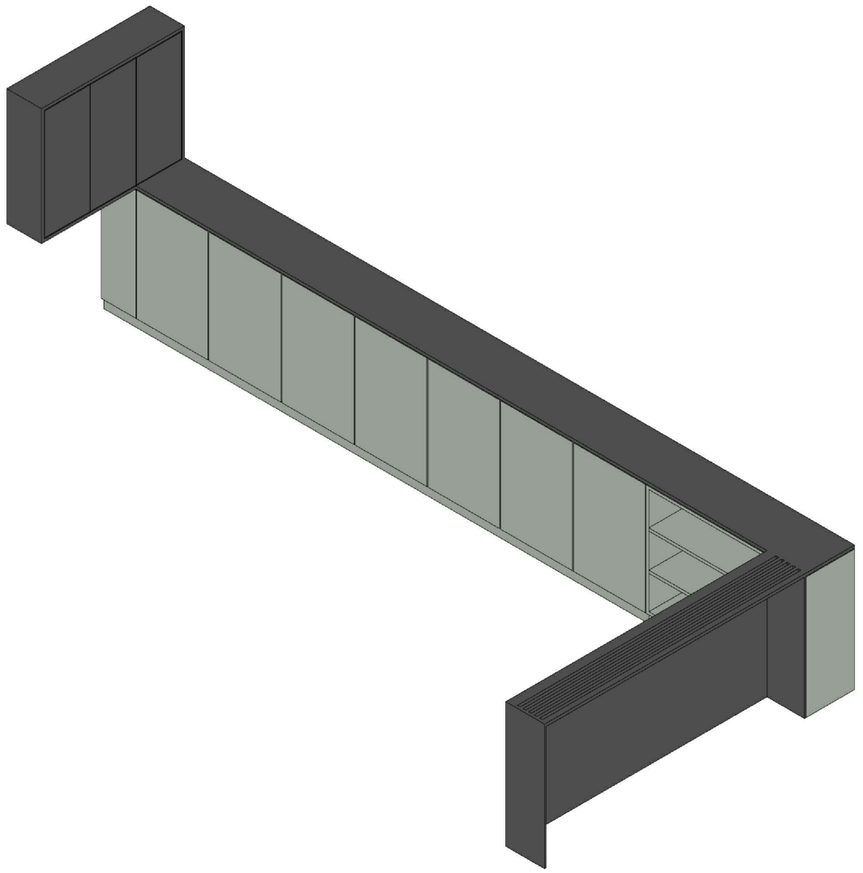

2405-VIR

C/ La Rambla 99. Barcelona

Setembre 2024

PROJECTE EXECUTIU

Interiorisme de 3 espais al Palau de la Virreina

Promotor
INSTITUT DE CULTURA DE BARCELONA (ICUB)

DMB-01B

DETALL - MOBLE MB-01

Escala A3: -

NOOK ESTUDIO BARCELONA SLP

Lepant 258, ent. 2ª
08013 Barcelona
nookpeople@gmail.com

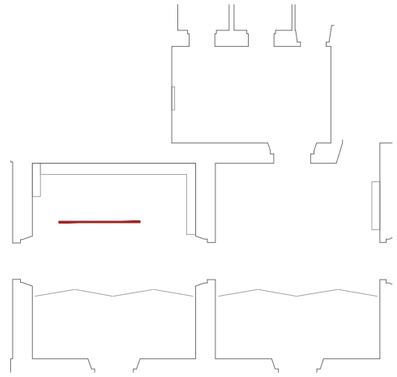

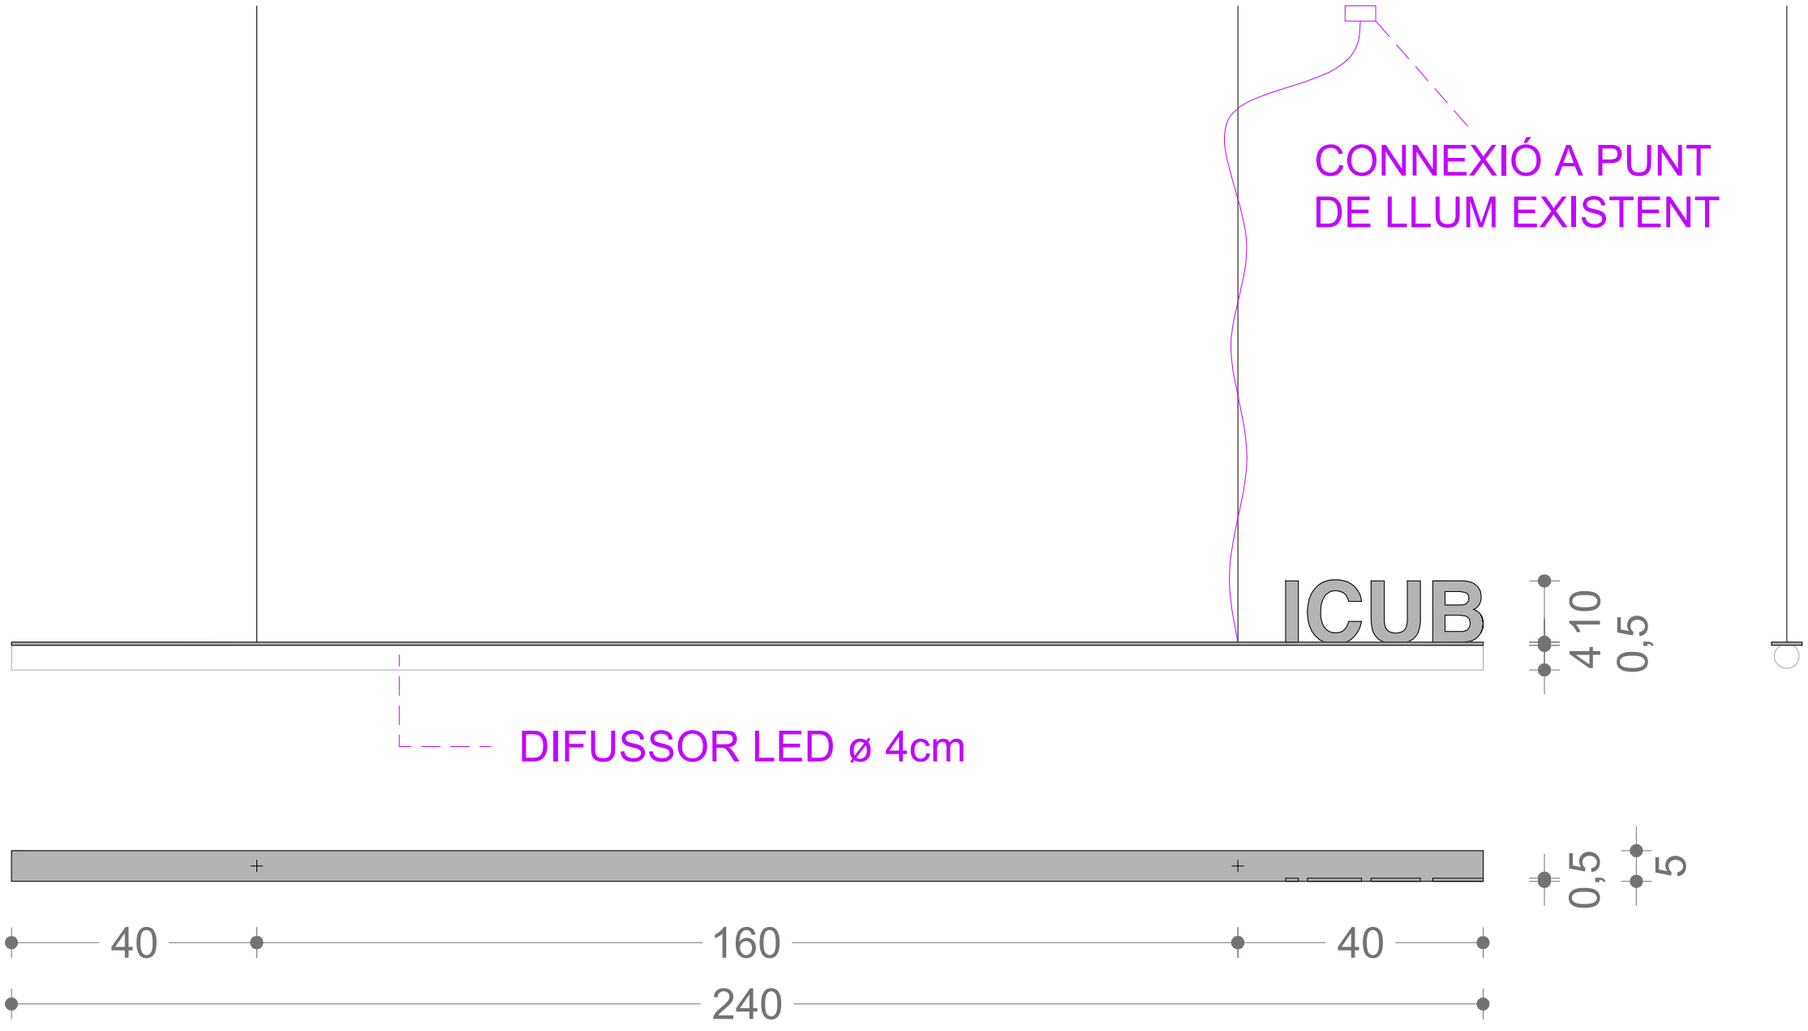

LES MIDES INDICADES SÓN ORIENTATIVES.
ES COMPROVARAN I VALIDARAN EN OBRA
PER L'INDUSTRIAL CORRESPONENT.

COLORS A CONFIRMAR
PER LA DF EN OBRA

LLEGENDA ACABATS MOBILIARI	
	Acabat lacat RAL 6013
	Acabat lacat RAL 9004
	Acabat esmaltat RAL 3001
LLEGENDA PANELLS	
	Panell Dibond acabado Plata espejo
	Panell Dibond acabado Plata cepillada

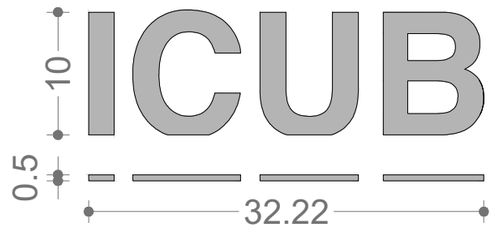

2405-VIR

PROJECTE EXECUTIU

C/ La Rambla 99. Barcelona

Interiorisme de
3 espais al Palau
de la Virreina

Setembre 2024

Promotor
INSTITUT DE CULTURA DE BARCELONA (ICUB)

DL-01

DETALL - LUMINARIA L-01

Escala A3: 1/10

NOOK ARCHITECTS
NOOK ESTUDIO BARCELONA SLP
Lepant 258, ent. 2ª
08013 Barcelona
nookpeople@gmail.com

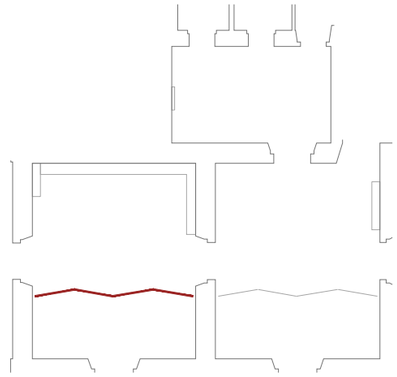

LES MIDES INDICADES SÓN ORIENTATIVES.
ES COMPROVARAN I VALIDARAN EN OBRA
PER L'INDUSTRIAL CORRESPONENT.

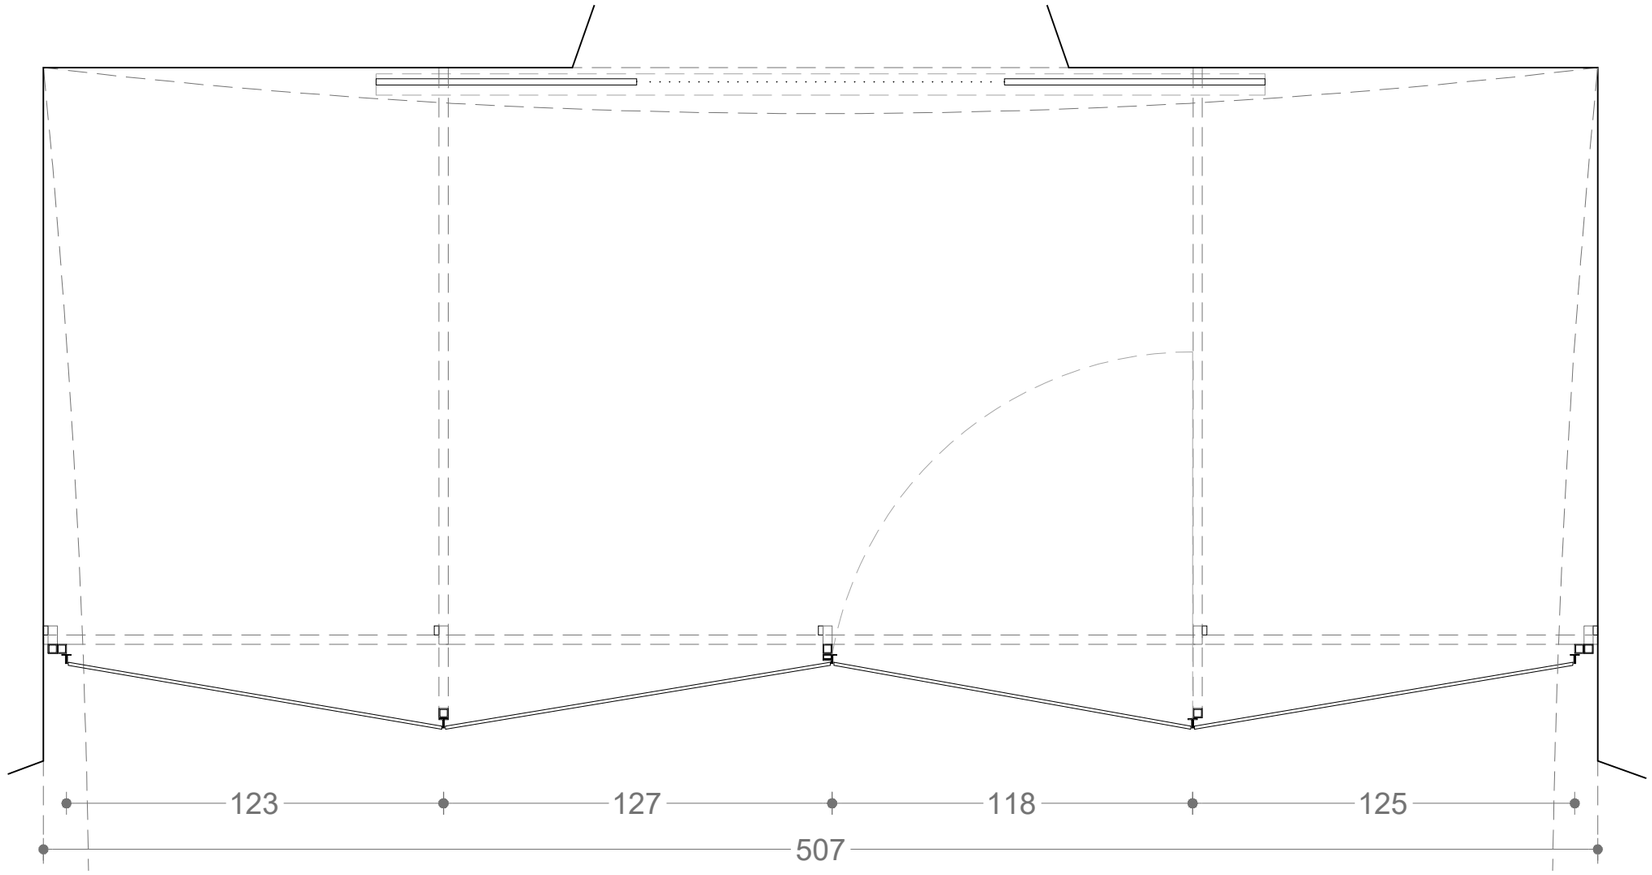

2405-VIR

PROJECTE EXECUTIU

C/ La Rambla 99. Barcelona

Setembre 2024

Interiorisme de 3 espais al Palau de la Virreina

Promotor
INSTITUT DE CULTURA DE BARCELONA (ICUB)

DMP-01A

DETALL - MAMPARA MP-01

Escala A3: 1/20

NOOK ESTUDIO BARCELONA SLP

Lepant 258, ent. 2ª
08013 Barcelona
nookpeople@gmail.com

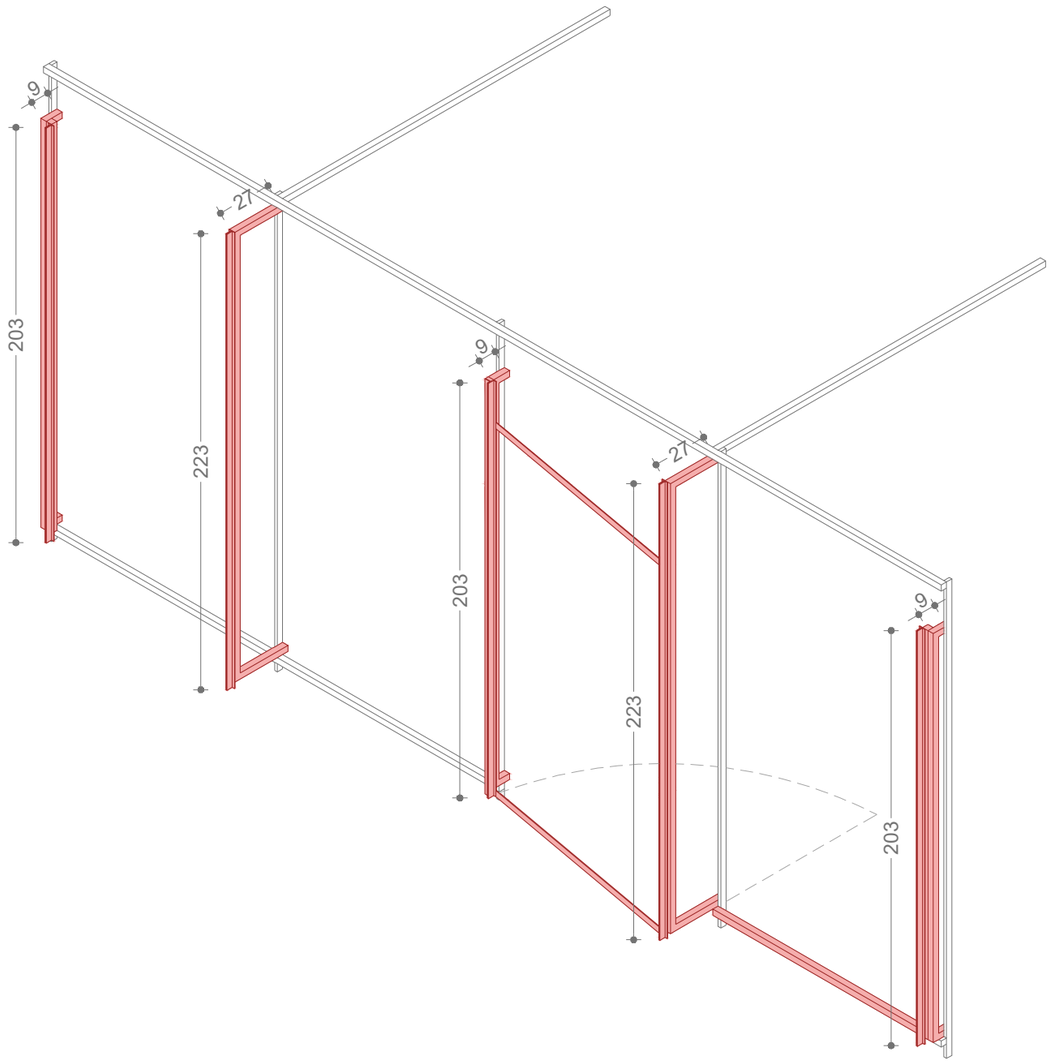

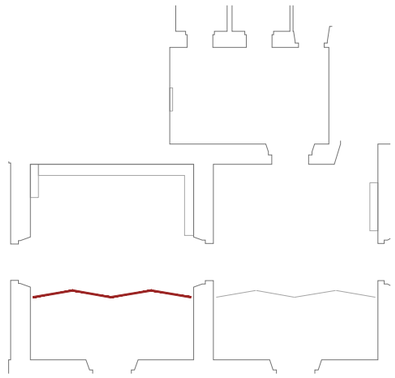

LES MIDES INDICADES SÓN ORIENTATIVES.
ES COMPROVARAN I VALIDARAN EN OBRA
PER L'INDUSTRIAL CORRESPONENT.

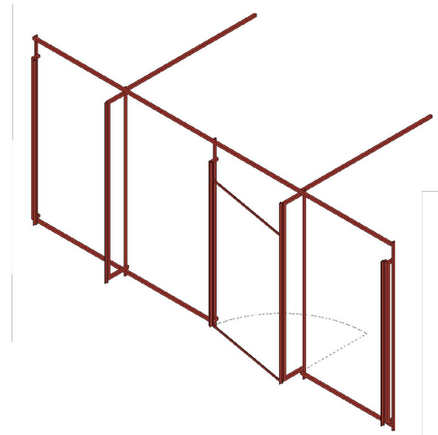

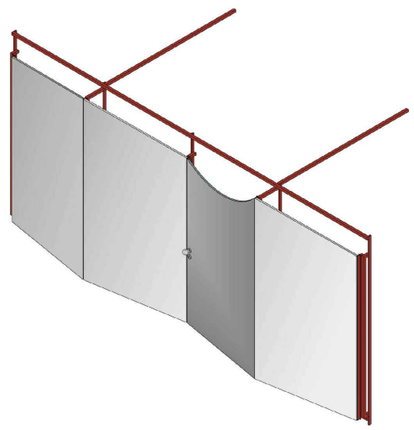

2405-VIR

C/ La Rambla 99. Barcelona

Setembre 2024

PROJECTE EXECUTIU

Interiorisme de 3 espais al Palau de la Virreina

Promotor
INSTITUT DE CULTURA DE BARCELONA (ICUB)

DMP-01B

DETALL - MAMPARA MP-01

Escala A3: 1/30

NOOK ESTUDIO BARCELONA SLP
Lepant 258, ent. 2ª
08013 Barcelona
nookpeople@gmail.com

LES MIDES INDICADES SÓN ORIENTATIVES.
ES COMPROVARAN I VALIDARAN EN OBRA
PER L'INDUSTRIAL CORRESPONENT.

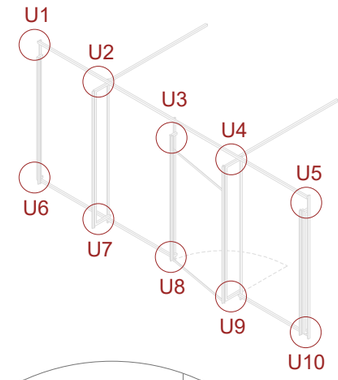

UNIÓ 1

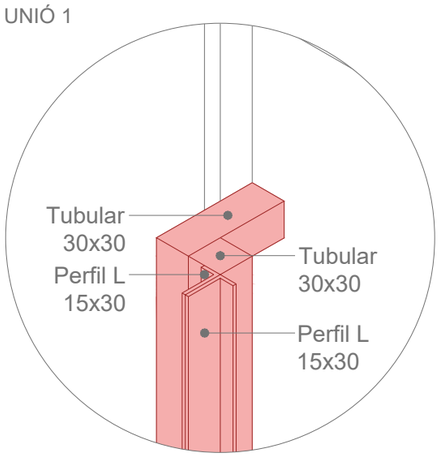

UNIÓ 2

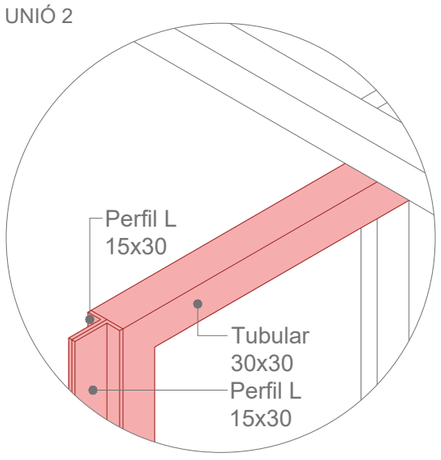

UNIÓ 3

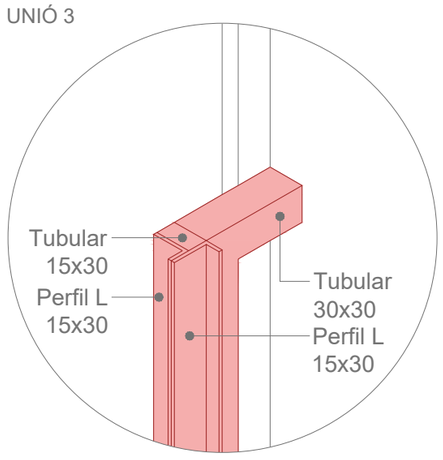

UNIÓ 4

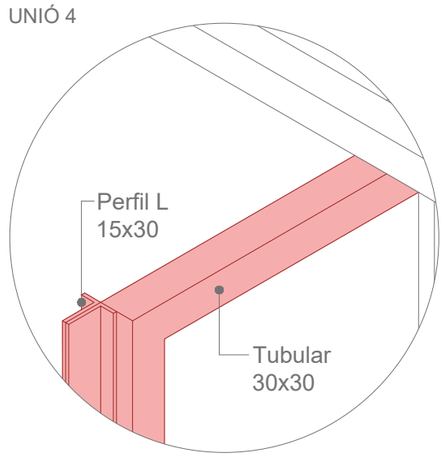

UNIÓ 5

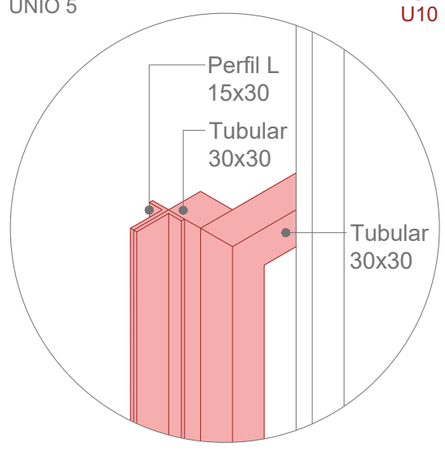

UNIÓ 6

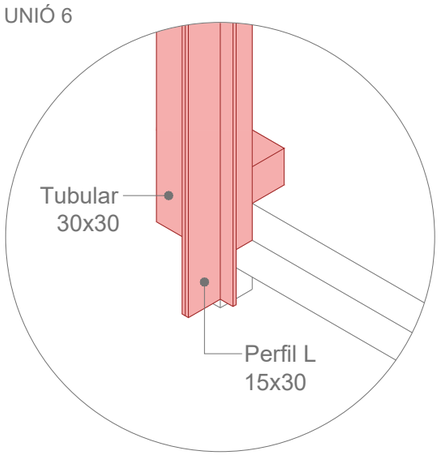

UNIÓ 7

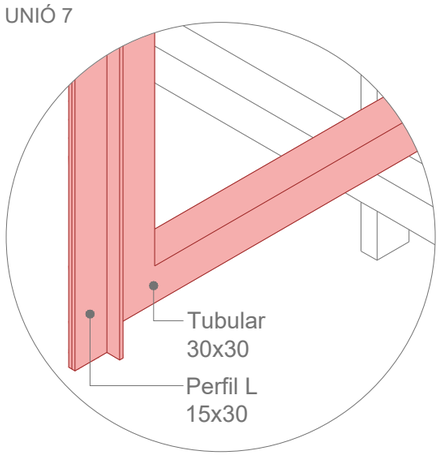

UNIÓ 8

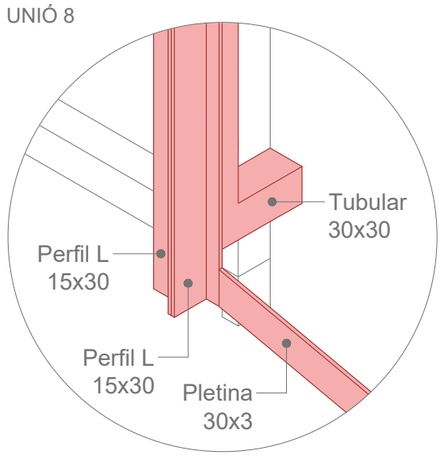

UNIÓ 9

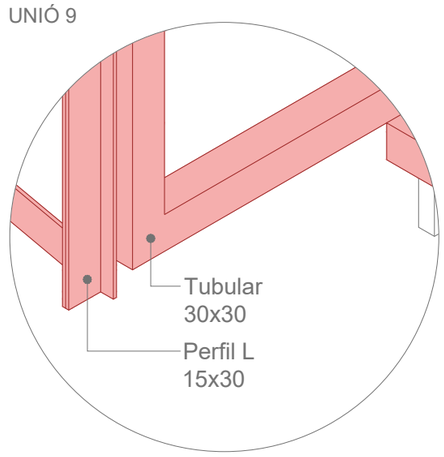

UNIÓ 10

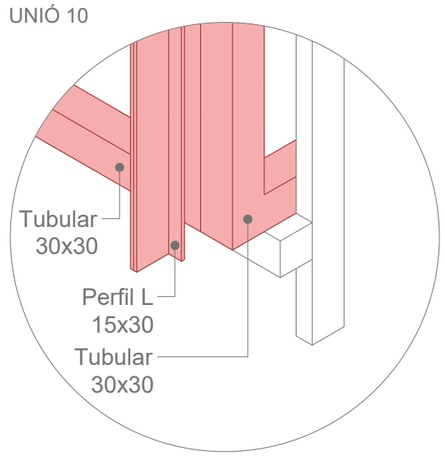

2405-VIR

C/ La Rambla 99. Barcelona

Setembre 2024

PROJECTE EXECUTIU

Interiorisme de 3 espais al Palau de la Virreina

Promotor
INSTITUT DE CULTURA DE BARCELONA (ICUB)

DMP-01C

DETALL - MAMPARA MP-01

Escala A3: 1/5

NOOK ARCHITECTS
NOOK ESTUDIO BARCELONA SLP
Lepant 258, ent. 2ª
08013 Barcelona
nookpeople@gmail.com

LES MIDES INDICADES SÓN ORIENTATIVES.
ES COMPROVARAN I VALIDARAN EN OBRA
PER L'INDUSTRIAL CORRESPONENT.

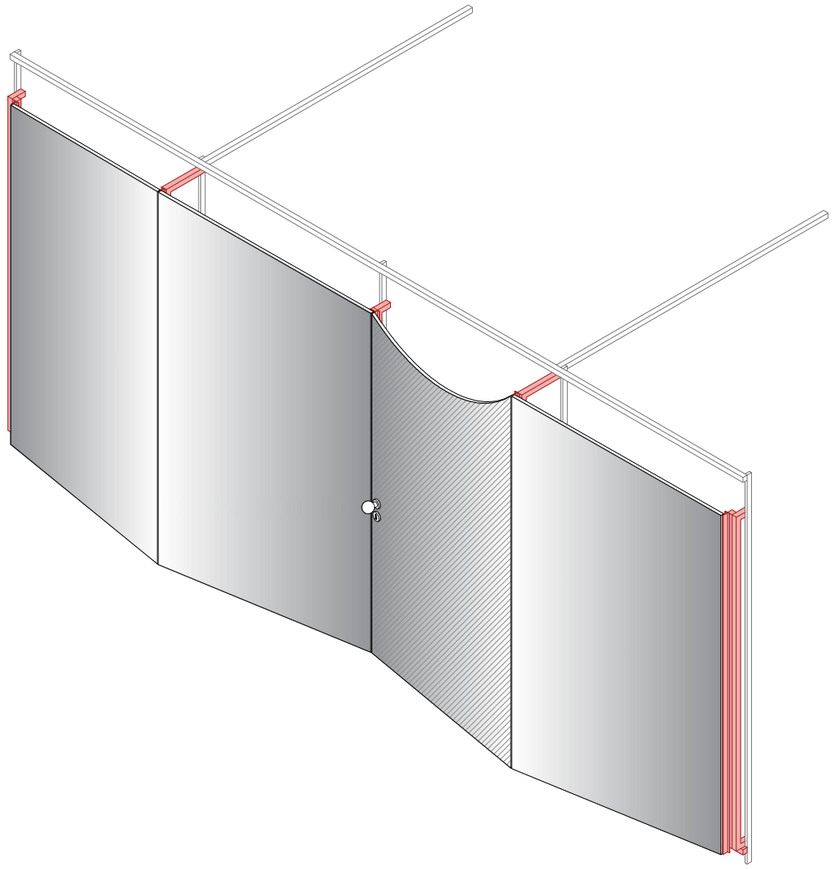

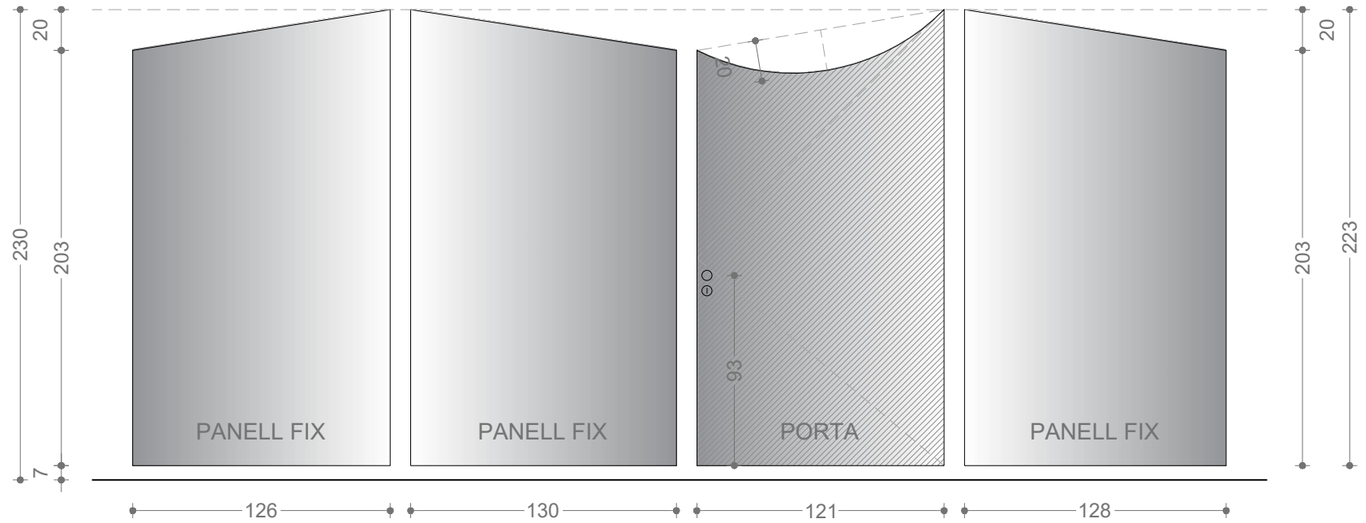

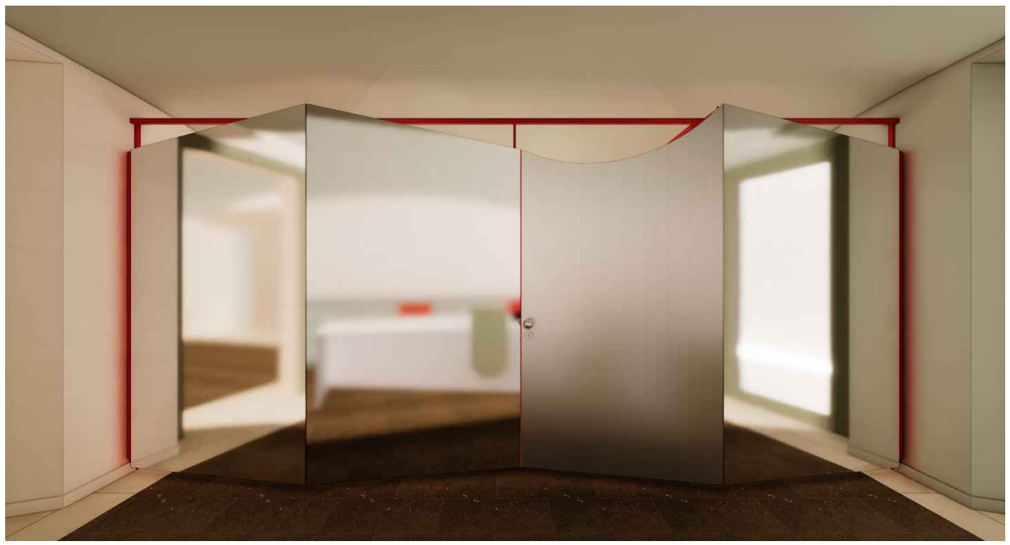

2405-VIR

C/ La Rambla 99. Barcelona

Setembre 2024

PROJECTE EXECUTIU

Interiorisme de 3 espais al Palau de la Virreina

Promotor
INSTITUT DE CULTURA DE BARCELONA (ICUB)

DMP-01D

DETALL - MAMPARA MP-01

Escala A3: 1/30

NOOK ARCHITECTS
NOOK ESTUDIO BARCELONA SLP
Lepant 258, ent. 2ª
08013 Barcelona
nookpeople@gmail.com

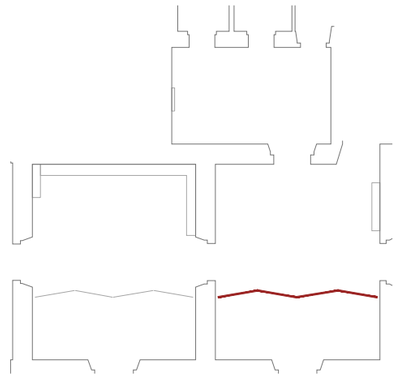

LES MIDES INDICADES SÓN ORIENTATIVES.
ES COMPROVARAN I VALIDARAN EN OBRA
PER L'INDUSTRIAL CORRESPONENT.

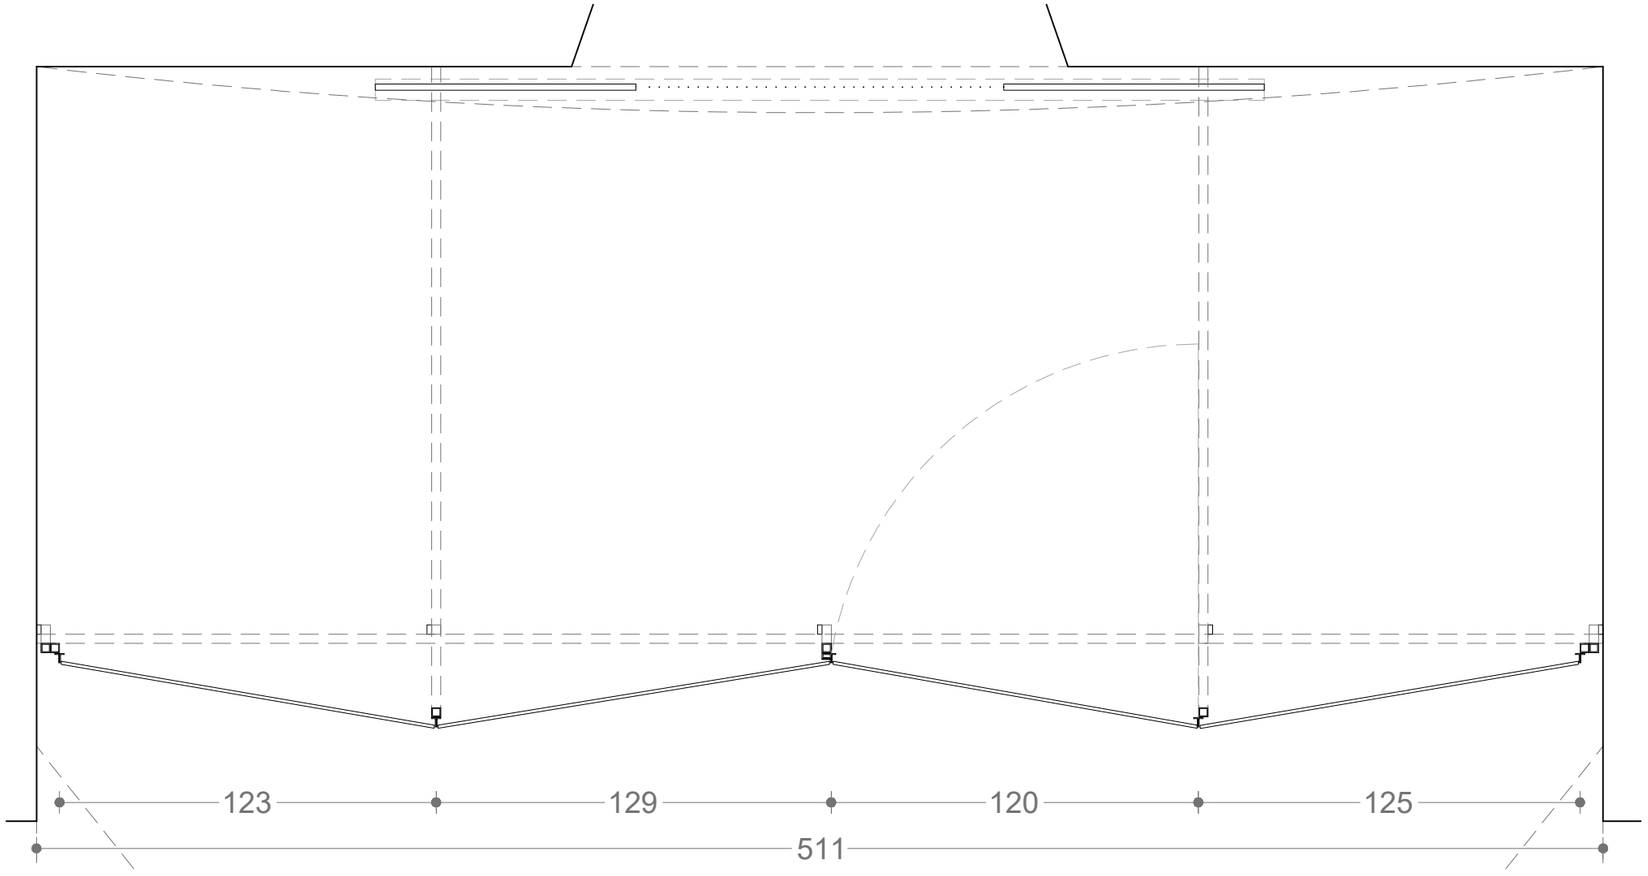

2405-VIR

PROJECTE EXECUTIU

C/ La Rambla 99. Barcelona

Setembre 2024

Interiorisme de 3 espais al Palau de la Virreina

Promotor
INSTITUT DE CULTURA DE BARCELONA (ICUB)

DMP-02A

DETALL - MAMPARA MP-02

Escala A3: 1/20

NOOK ARCHITECTS
NOOK ESTUDIO BARCELONA SLP
Lepant 258, ent. 2ª
08013 Barcelona
nookpeople@gmail.com

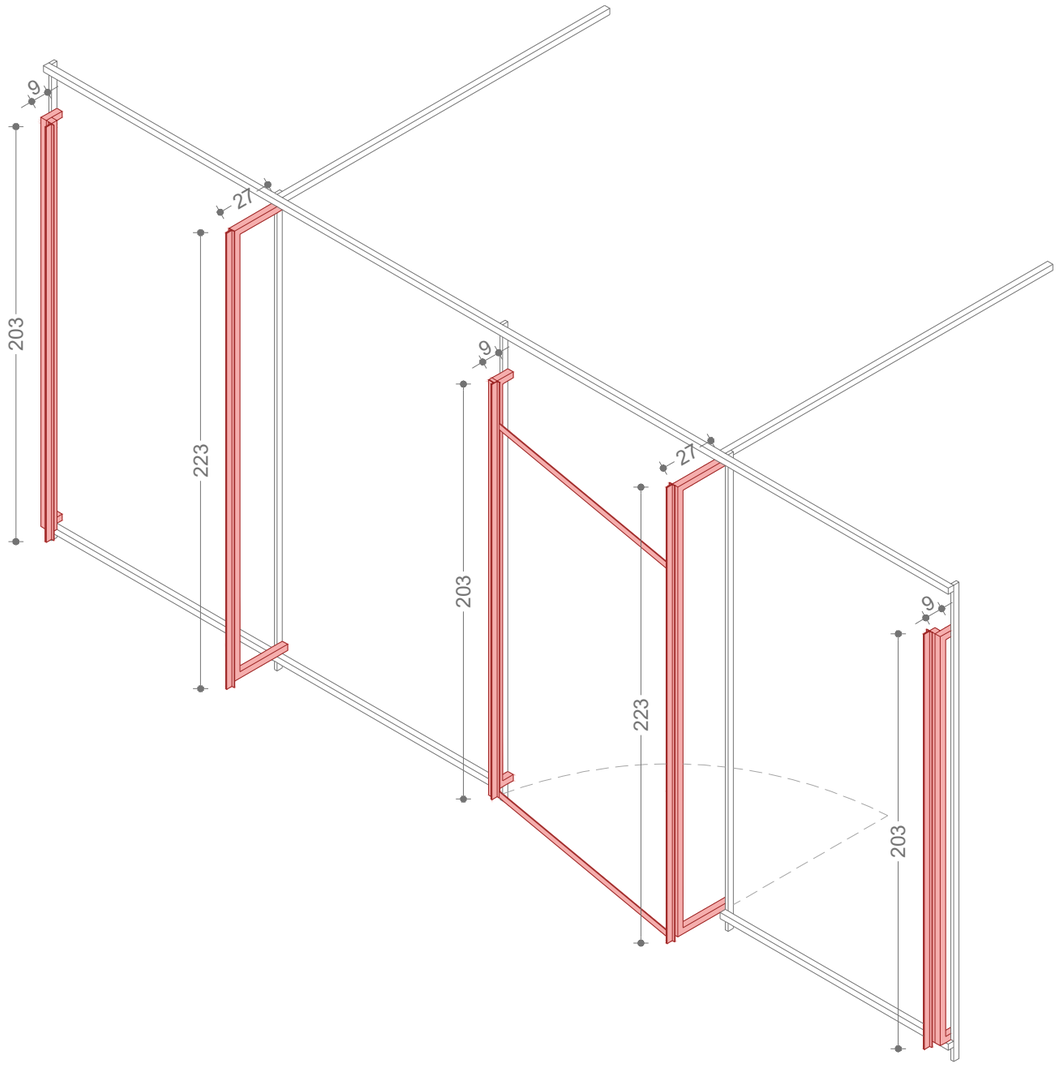

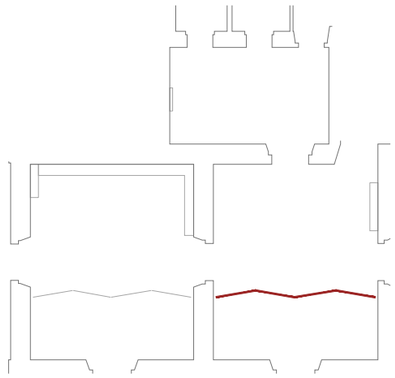

LES MIDES INDICADES SÓN ORIENTATIVES.
ES COMPROVARAN I VALIDARAN EN OBRA
PER L'INDUSTRIAL CORRESPONENT.

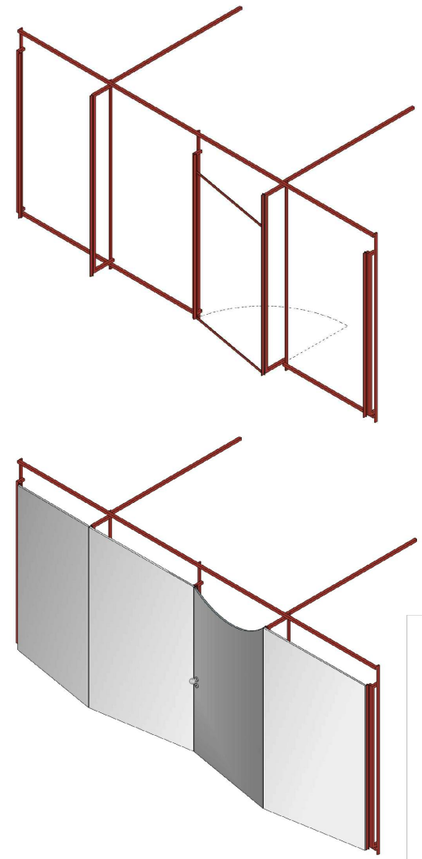

2405-VIR

C/ La Rambla 99. Barcelona

Setembre 2024

PROJECTE EXECUTIU

Interiorisme de 3 espais al Palau de la Virreina

Promotor
INSTITUT DE CULTURA DE BARCELONA (ICUB)

DMP-02B

DETALL - MAMPARA MP-02

Escala A3: 1/30

NOOK ARCHITECTS
NOOK ESTUDIO BARCELONA SLP
Lepant 258, ent. 2ª
08013 Barcelona
nookpeople@gmail.com

LES MIDES INDICADES SÓN ORIENTATIVES.
ES COMPROVARAN I VALIDARAN EN OBRA
PER L'INDUSTRIAL CORRESPONENT.

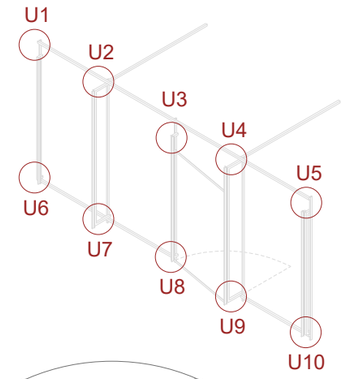

UNIÓ 1

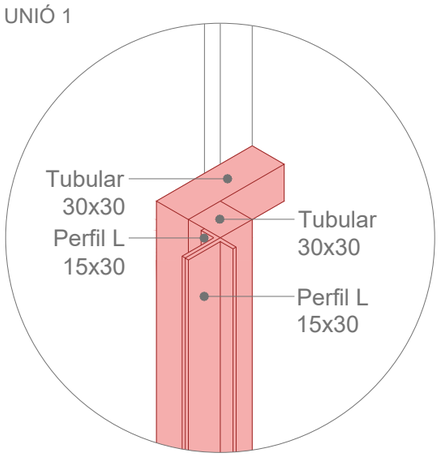

UNIÓ 2

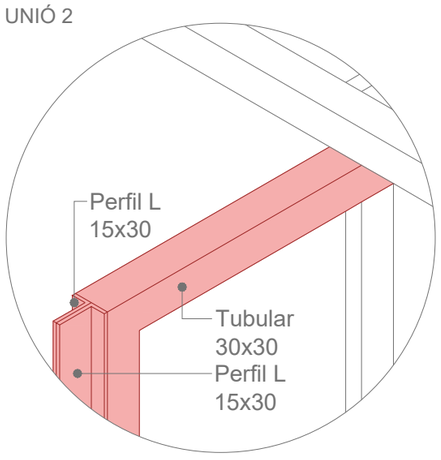

UNIÓ 3

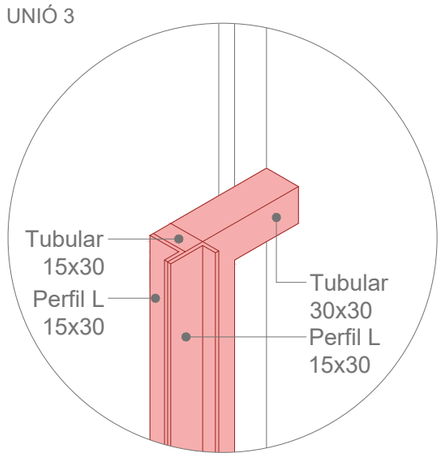

UNIÓ 4

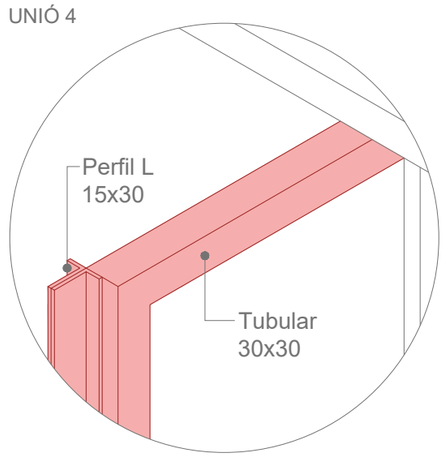

UNIÓ 5

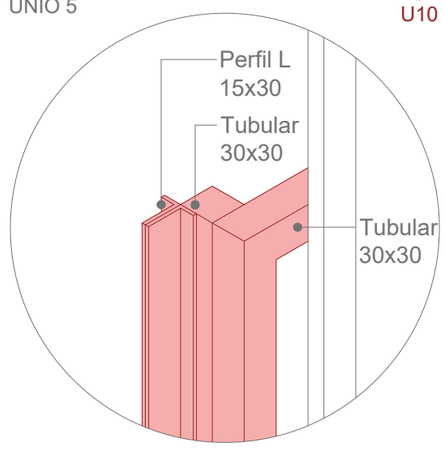

UNIÓ 6

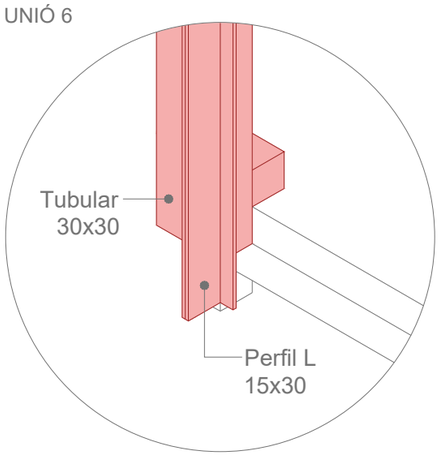

UNIÓ 7

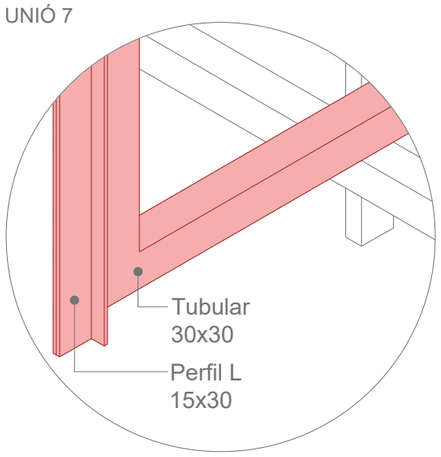

UNIÓ 8

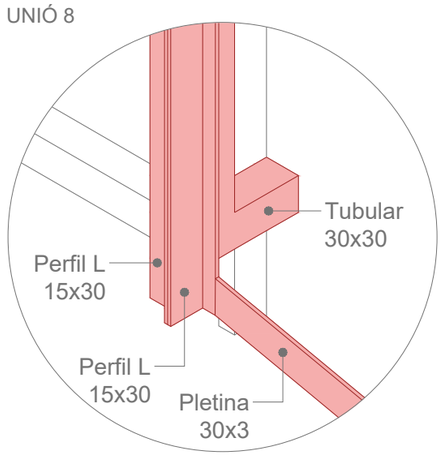

UNIÓ 9

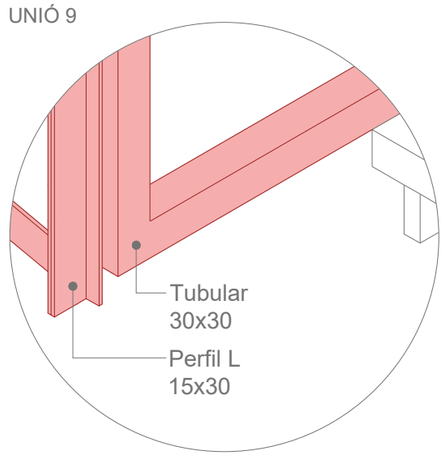

UNIÓ 10

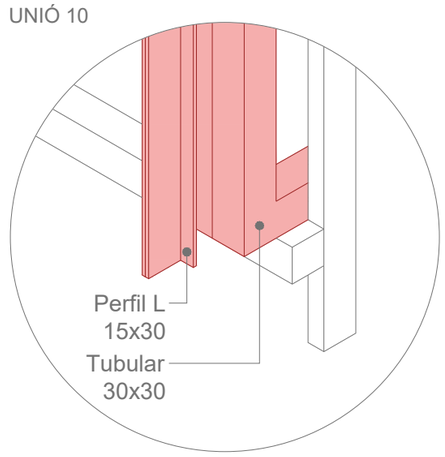

2405-VIR

C/ La Rambla 99. Barcelona

Setembre 2024

PROJECTE EXECUTIU

Interiorisme de
3 espais al Palau
de la Virreina

Promotor
INSTITUT DE CULTURA DE BARCELONA (ICUB)

DMP-02C

DETALL - MAMPARA MP-02

Escala A3: 1/5

NOOK ESTUDIO BARCELONA SLP

Lepant 258, ent. 2ª
08013 Barcelona
nookpeople@gmail.com

LES MIDES INDICADES SÓN ORIENTATIVES.
ES COMPROVARAN I VALIDARAN EN OBRA
PER L'INDUSTRIAL CORRESPONENT.

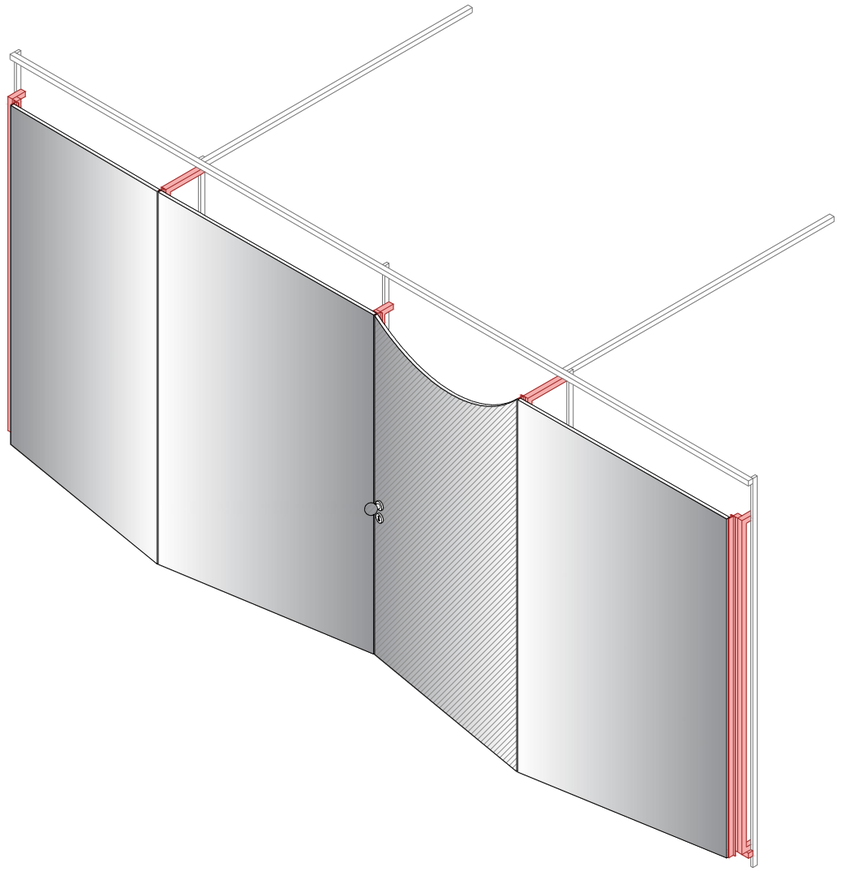

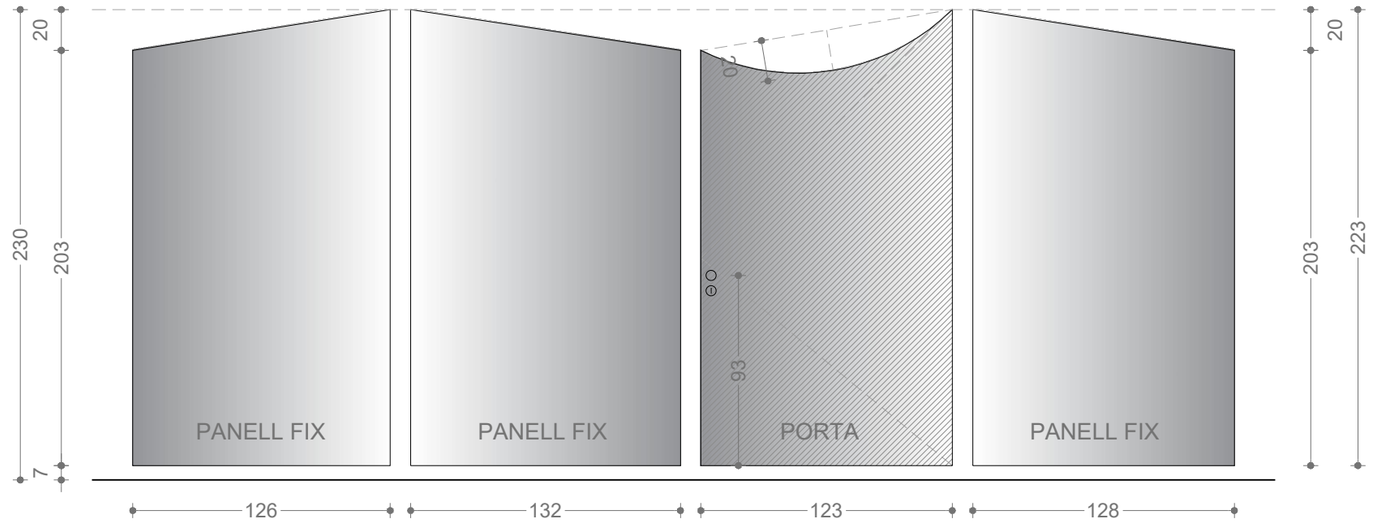

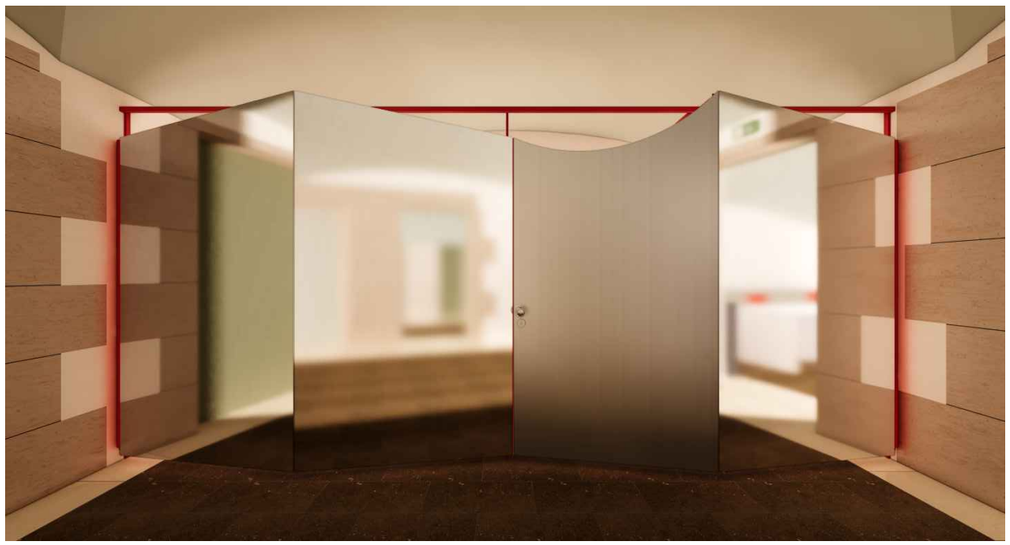

2405-VIR

C/ La Rambla 99. Barcelona

Setembre 2024

PROJECTE EXECUTIU

Interiorisme de 3 espais al Palau de la Virreina

Promotor
INSTITUT DE CULTURA DE BARCELONA (ICUB)

DMP-02D

DETALL - MAMPARA MP-02

Escala A3: 1/30

NOOK ARCHITECTS
NOOK ESTUDIO BARCELONA SLP
Lepant 258, ent. 2ª
08013 Barcelona
nookpeople@gmail.com