


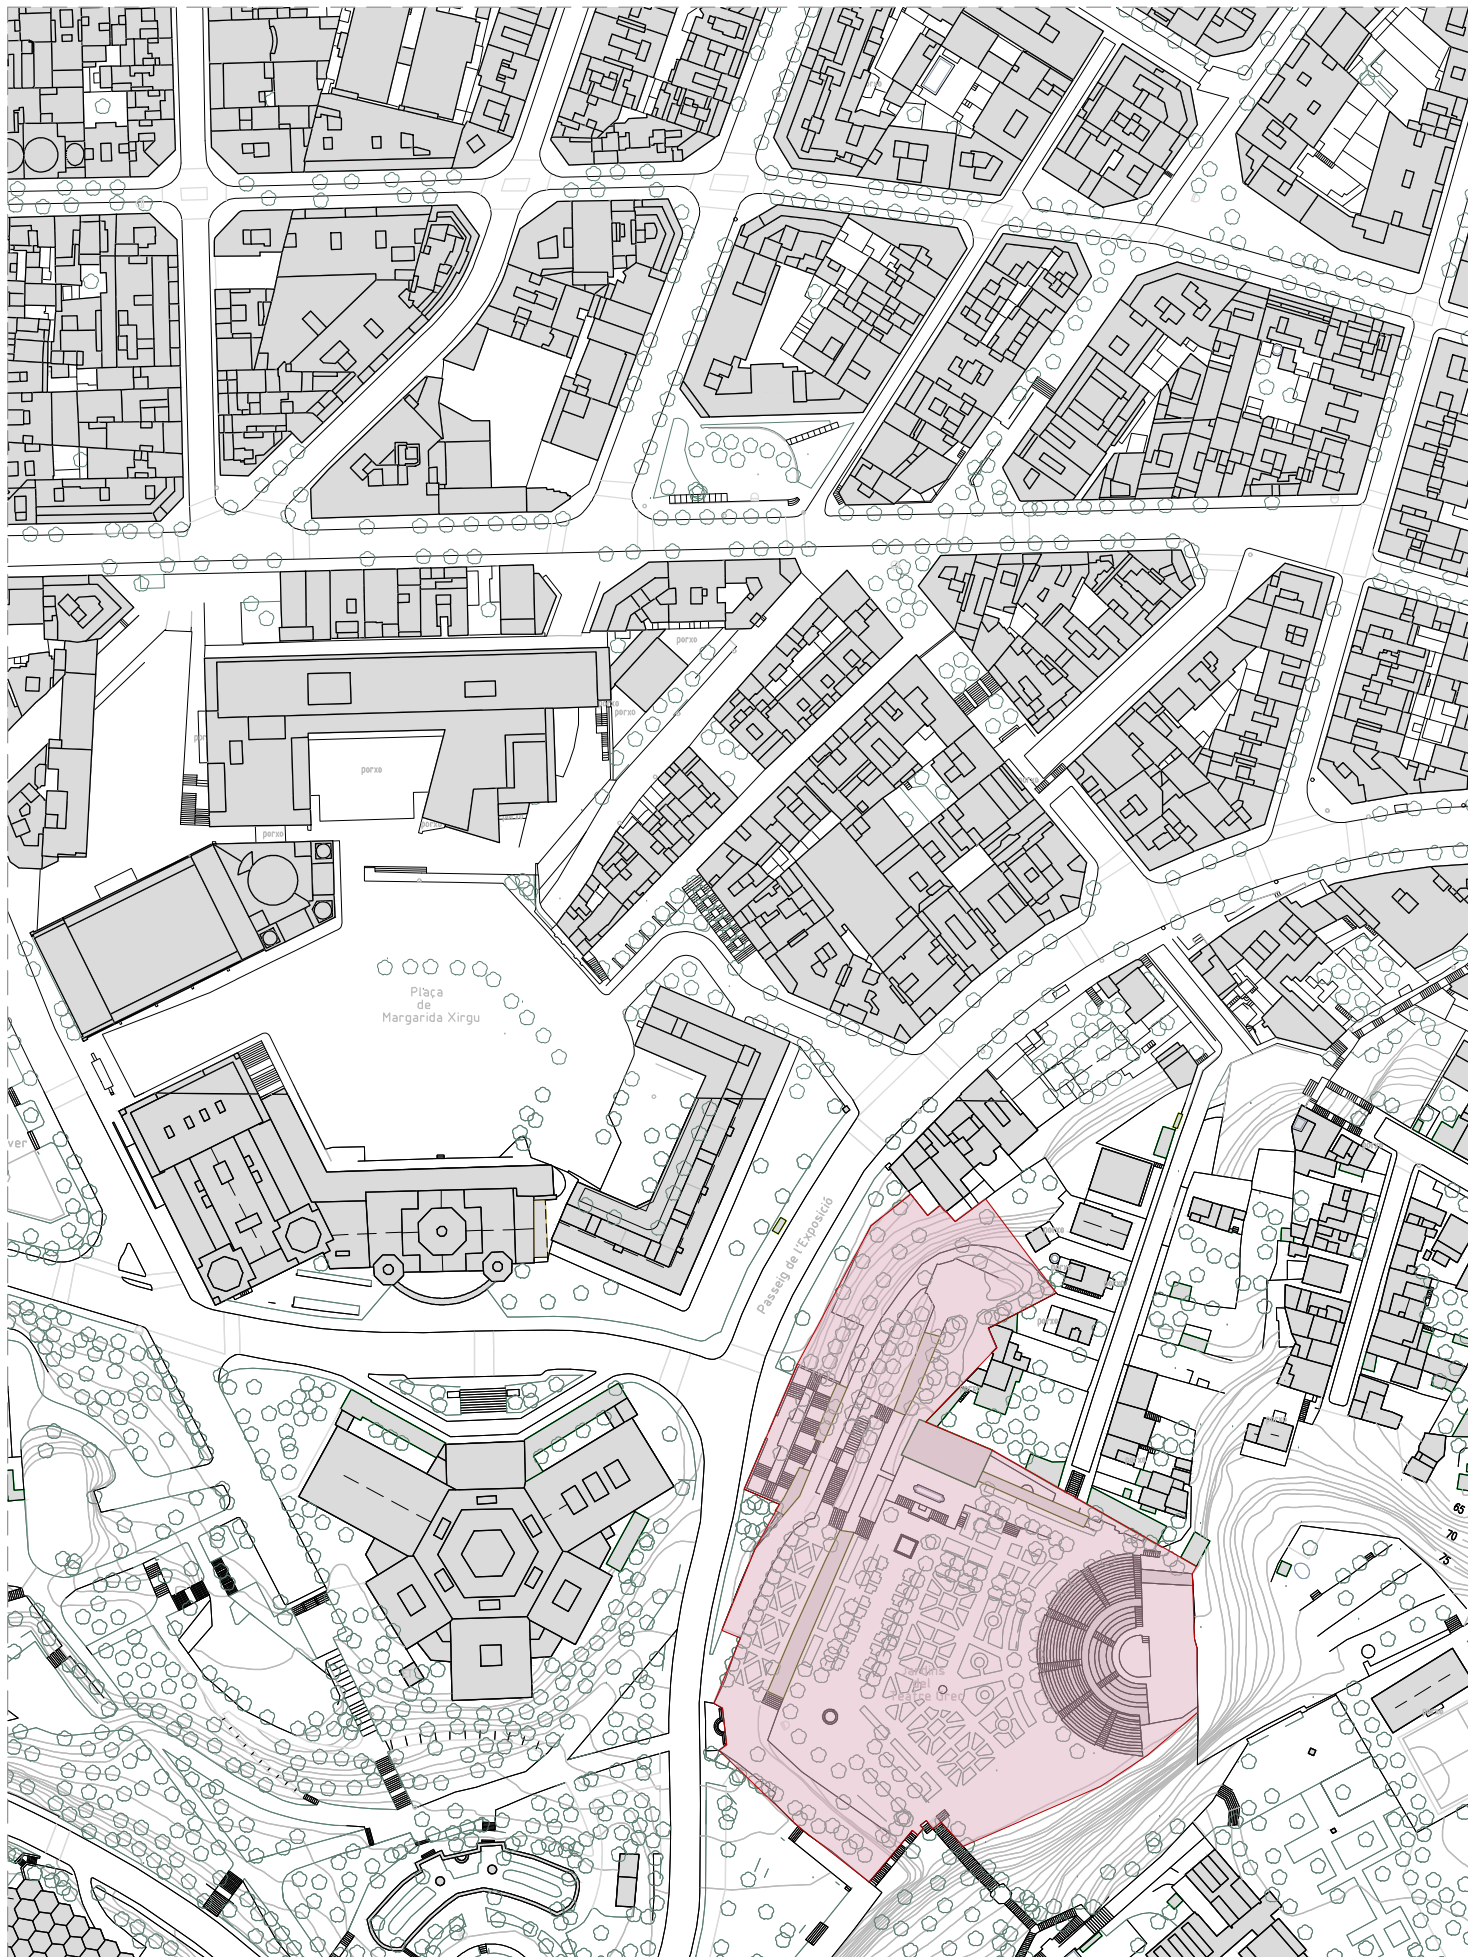

SITUACIÓ
E:1/2000 DIN A3



EMPLAÇAMENT. ORTOFOTO
E:1/1000 DIN A3



**Ajuntament
de Barcelona**

ACTUACIONS DE MILLORA EN EL TEATRE GREC. PLANTES SOTERRANI

GENER 2025




GENERALS
SITUACIÓ I EMLAÇAMENT

G1






ÀMBIT 1
BUGADERIA / NOU CAMERINO
SUPERFÍCIE ÚTIL 19,22 m2

ÀMBIT 2
BANY TÈCNIC / NOVA BUGADERIA
SUPERFÍCIE ÚTIL 18,75 m2




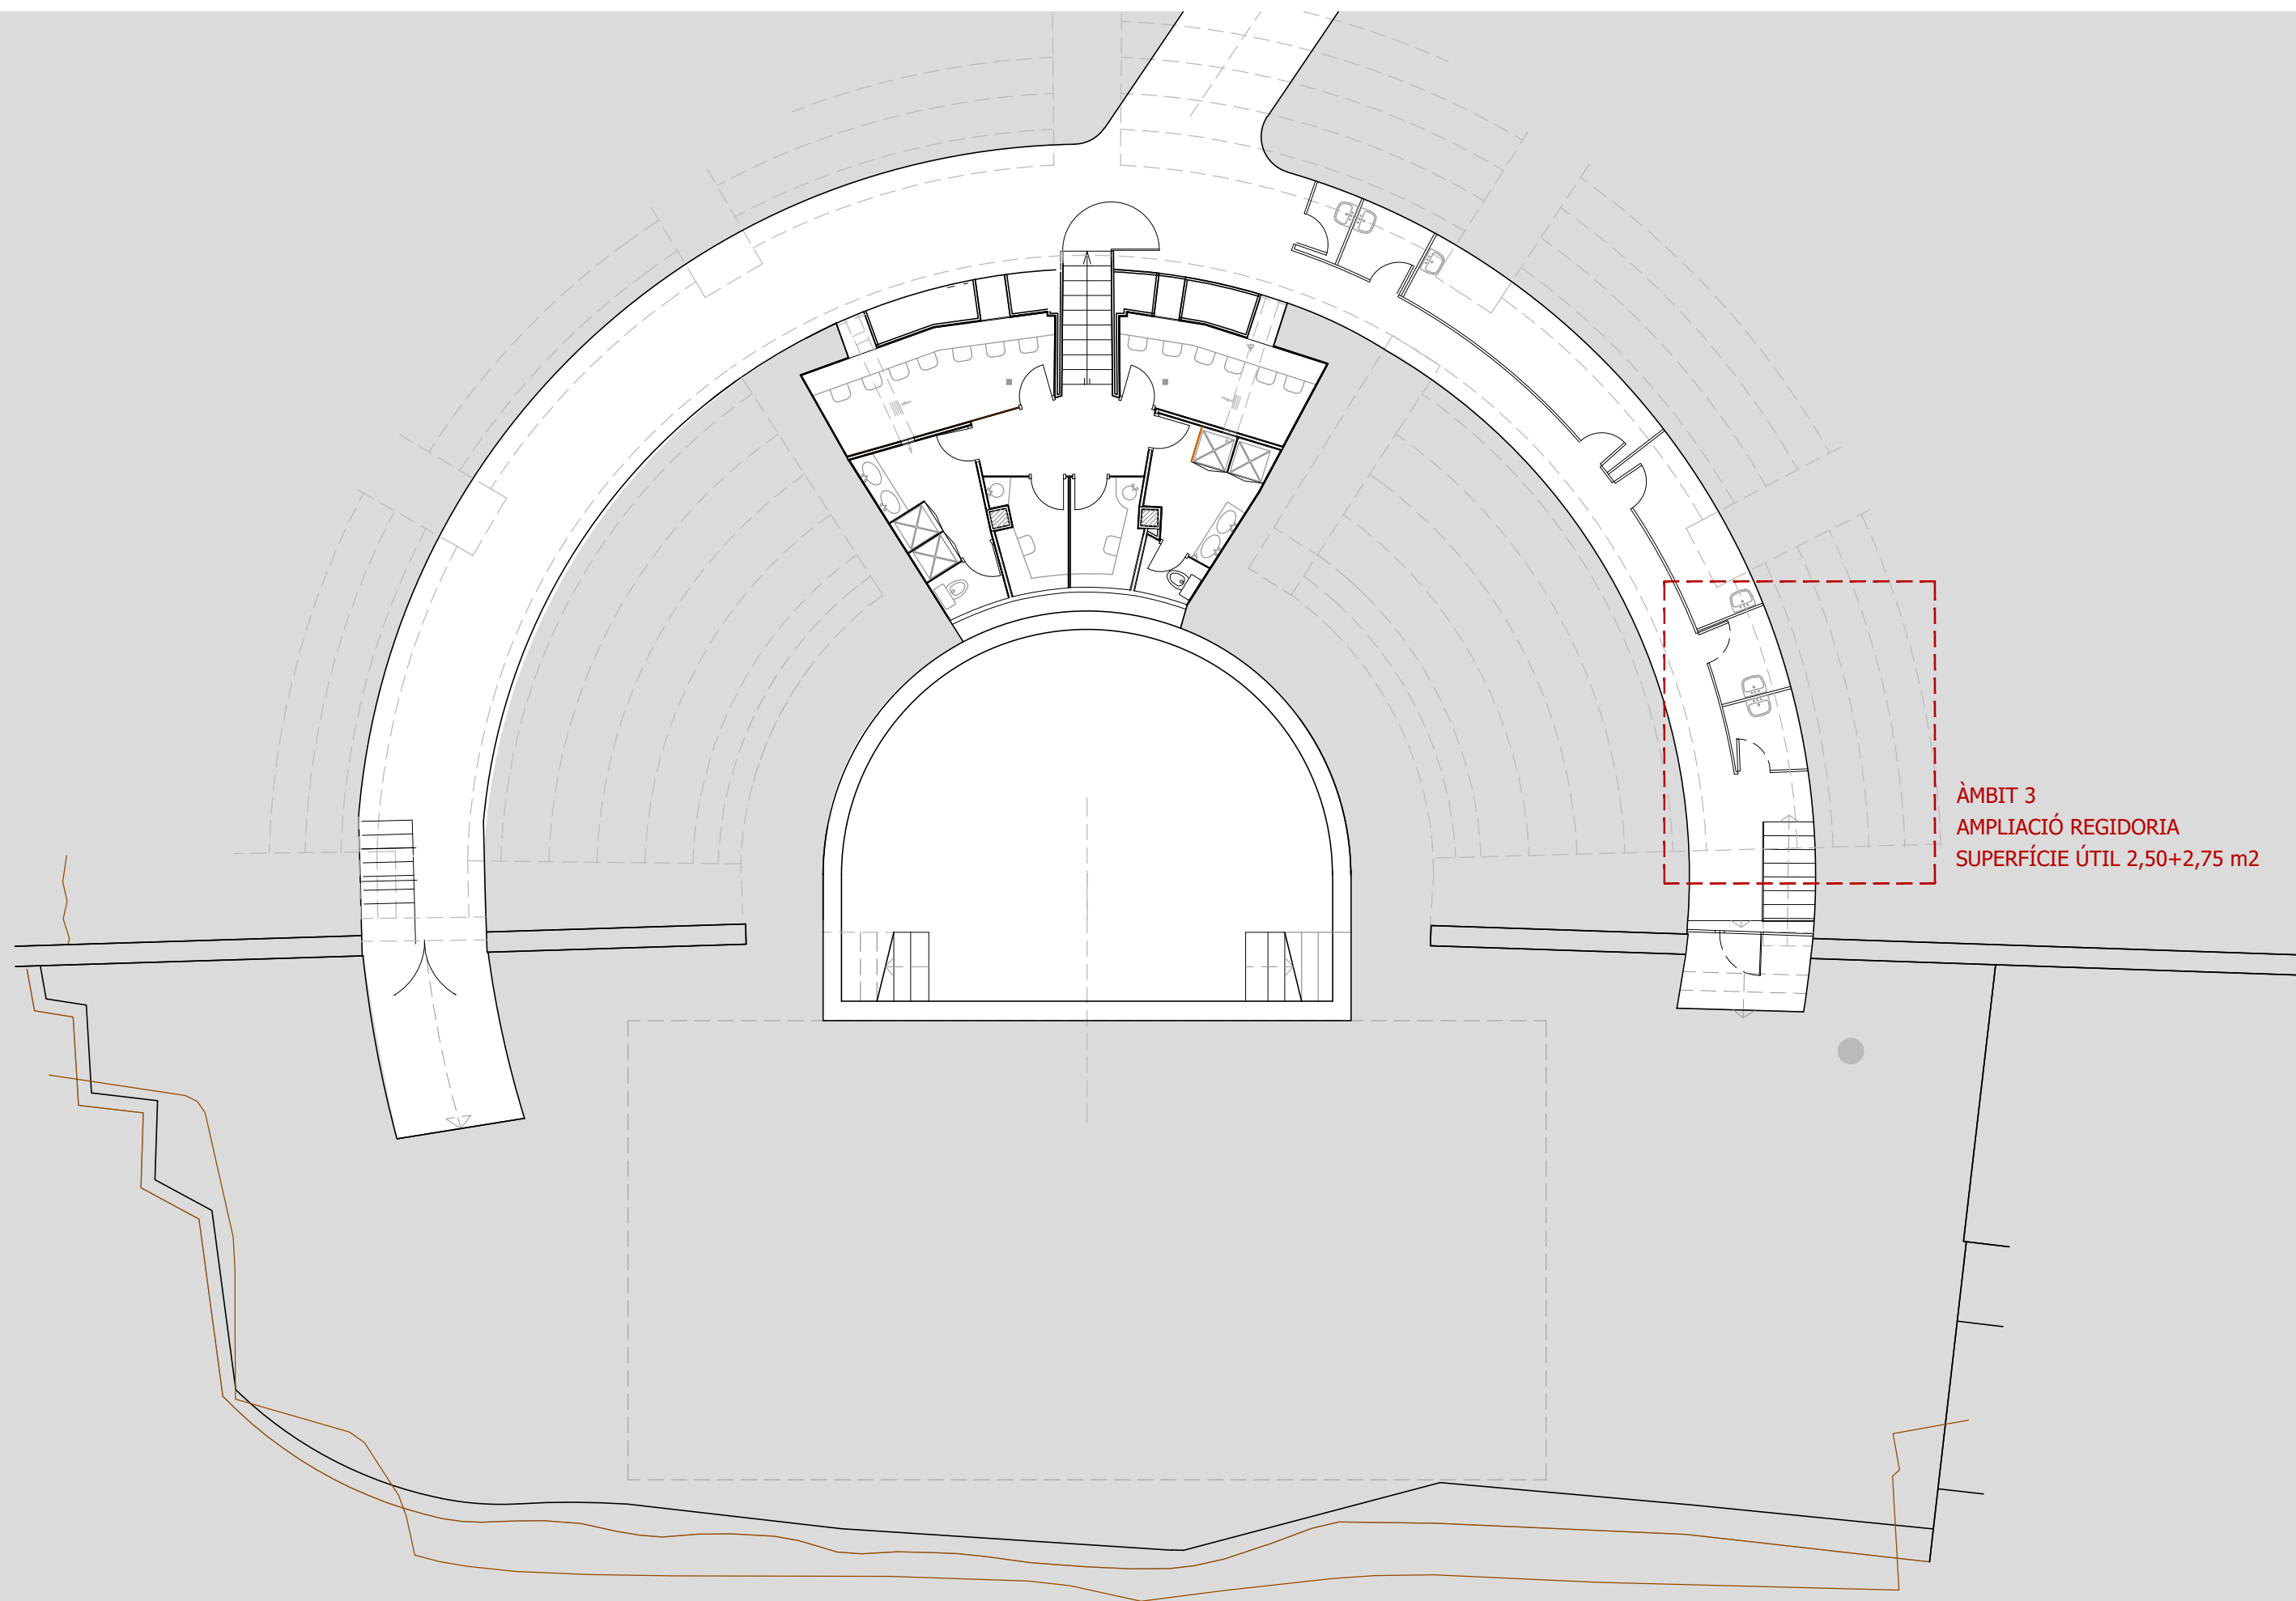


ÀMBIT 3
AMPLIACIÓ REGIDORIA
SUPERFÍCIE ÚTIL 2,50+2,75 m2

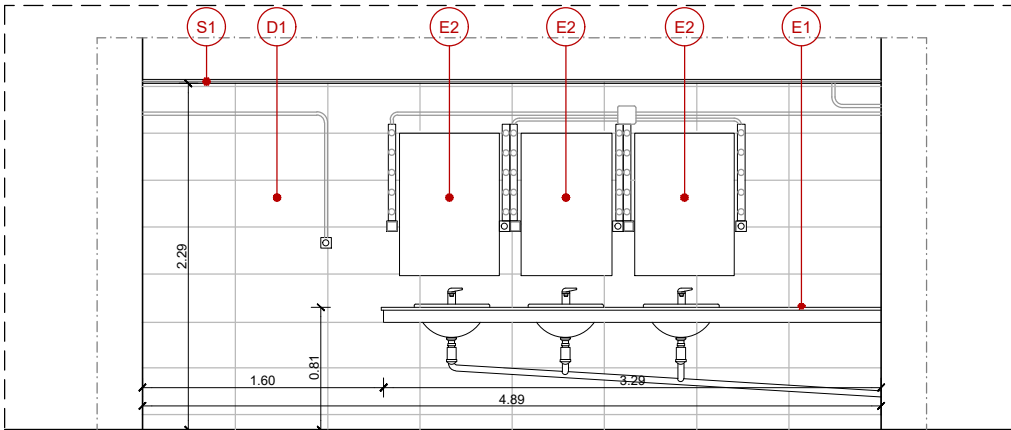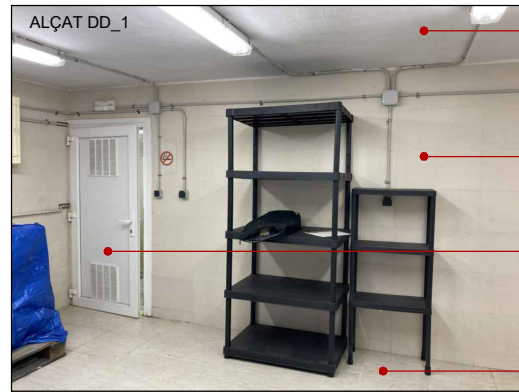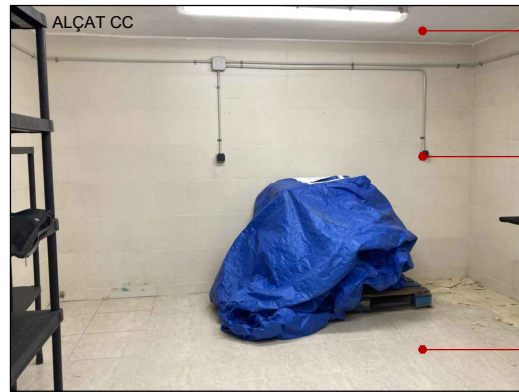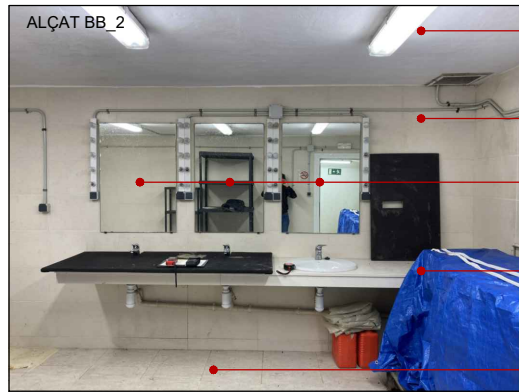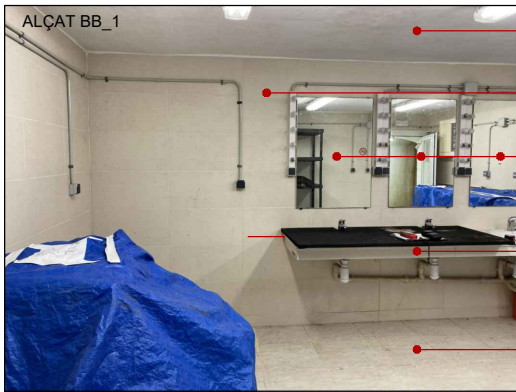


SECCIÓ BB
E: 1/50 DIN A3

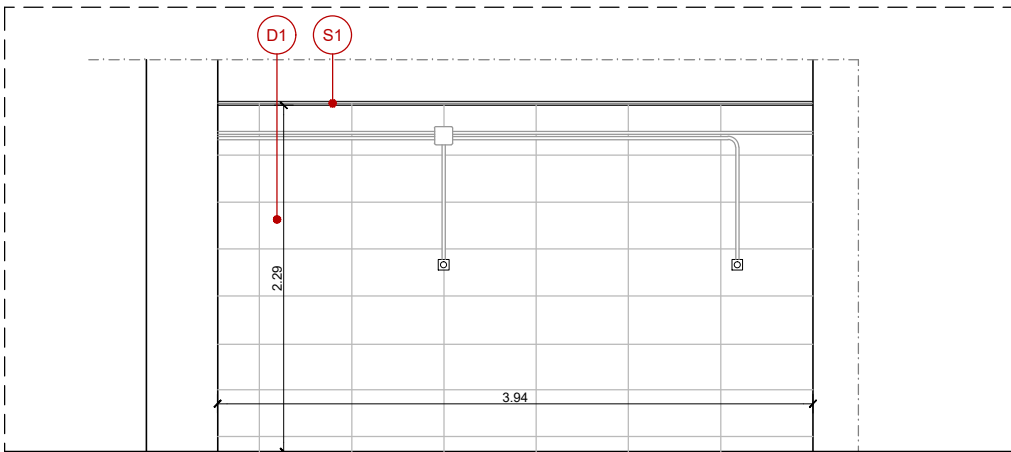


SECCIÓ CC
E: 1/50 DIN A3

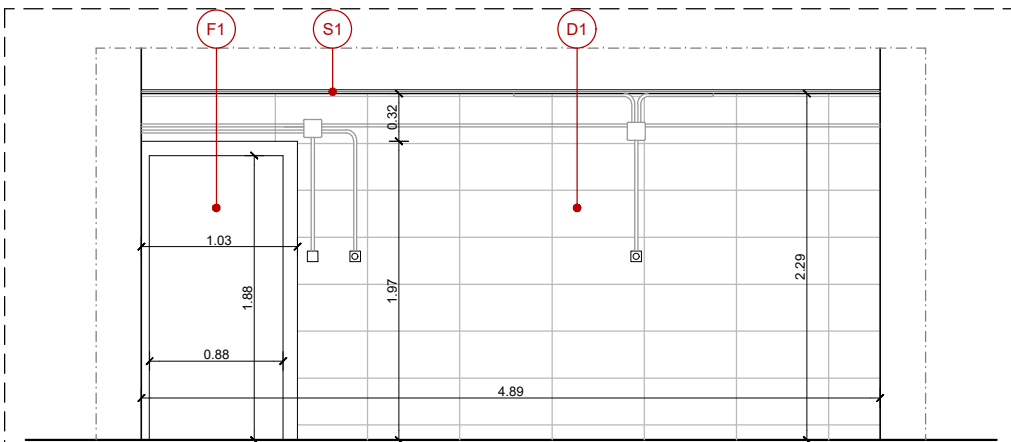

SECCIÓ DD
E: 1/50 DIN A3

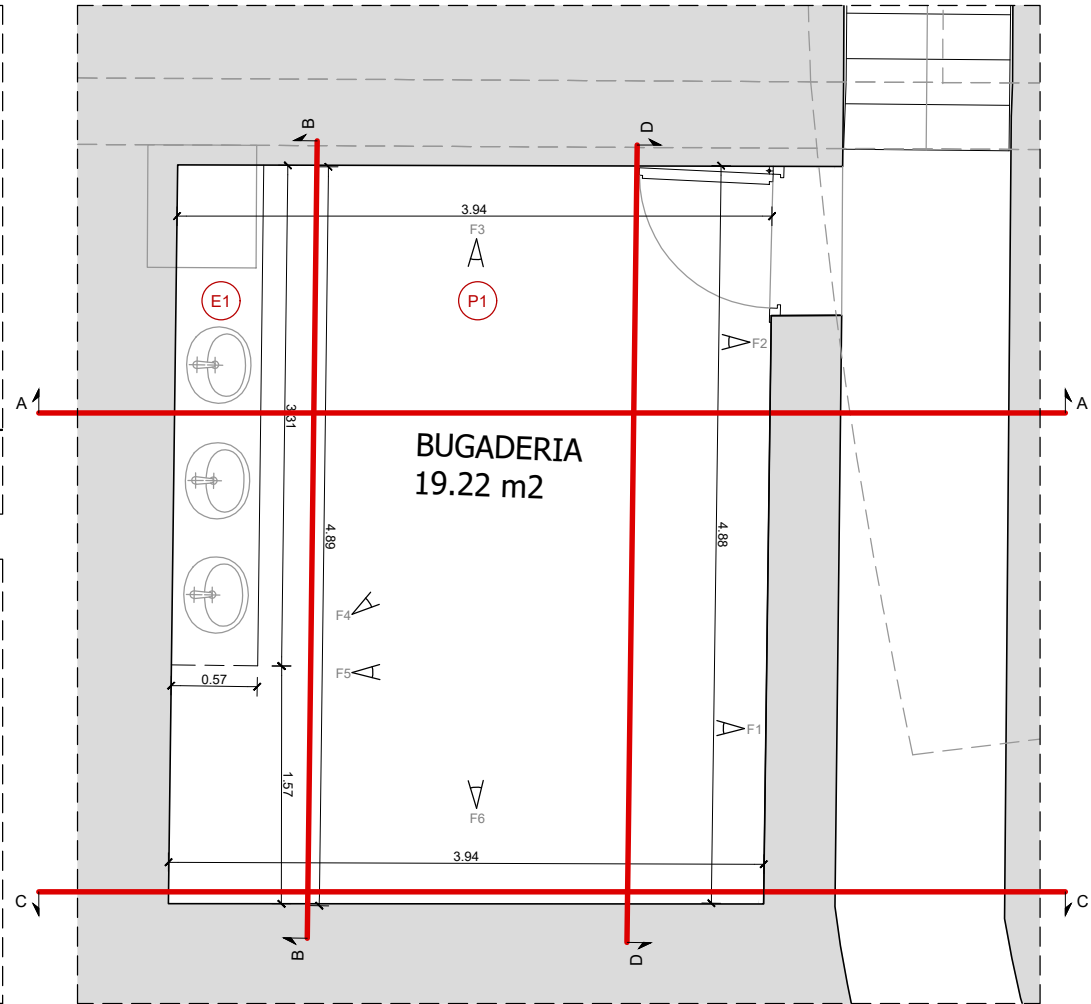


PLANTA BUGADERIA ACTUAL
E:1/50 DIN A3

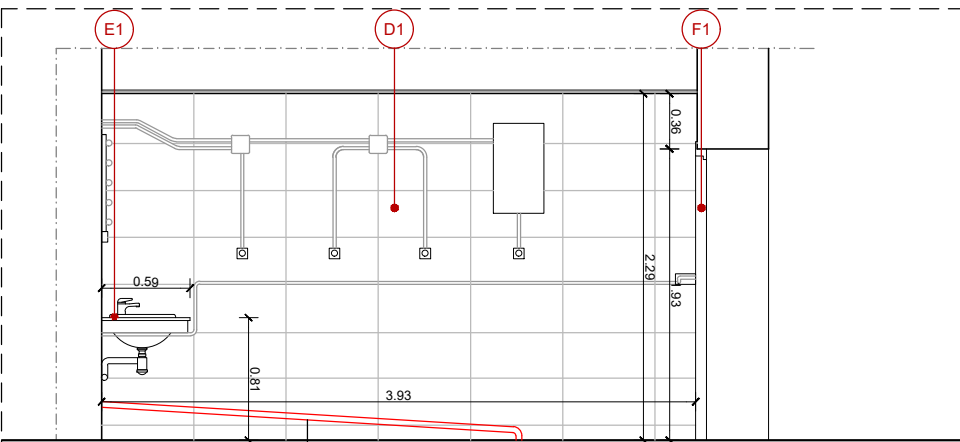








SECCIÓ AA
E: 1/50 DIN A3

Hipòtesi del recorregut del conducte
d'evacuació de les aigües residuals

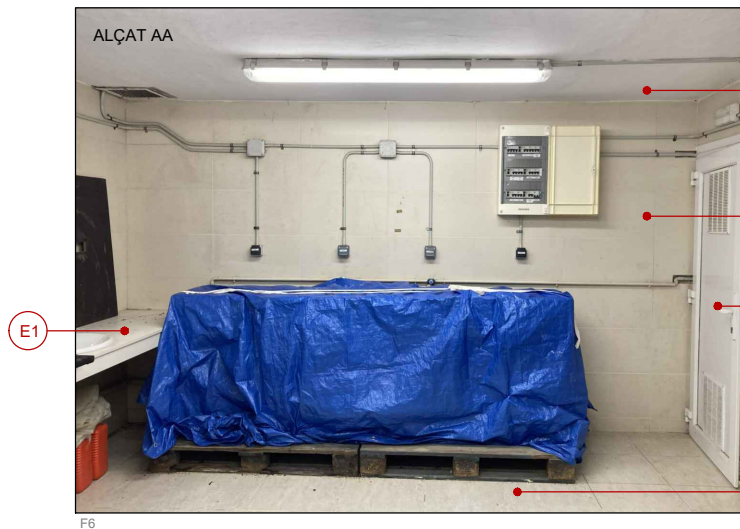


(*) Totes les cotes es comprovaran a obra


LLEGGENDA D'ACABATS ÀMBIT 1	
PAVIMENTS	
(P1)	PAVIMENT DE RAJOLA DE GRES PORCEL·LÀNIC
SOSTRE	
(S1)	FALS SOSTRE CONTINU DE PLAQUES DE GUIX
ACABATS DIVISÒRIES I PARETS	
(D1)	ENRAJOLAT AMB PECES DE GRES PORCEL·LÀNIC DE 31x61 cm
FUSTERIES	
(F1)	PORTA BATENT DE PVC COLOR BLANC, ALÇADA 1,88 m I AMPLE DE PAS DE 89 cm
EQUIPAMENTS FIXES	
(E1)	TAULELL 57x331 cm AMB RENTAMANS OVALS ENCASTATS (3u)
(E2)	MIRALLS 66x93cm (2u) i 60X93 (1u)

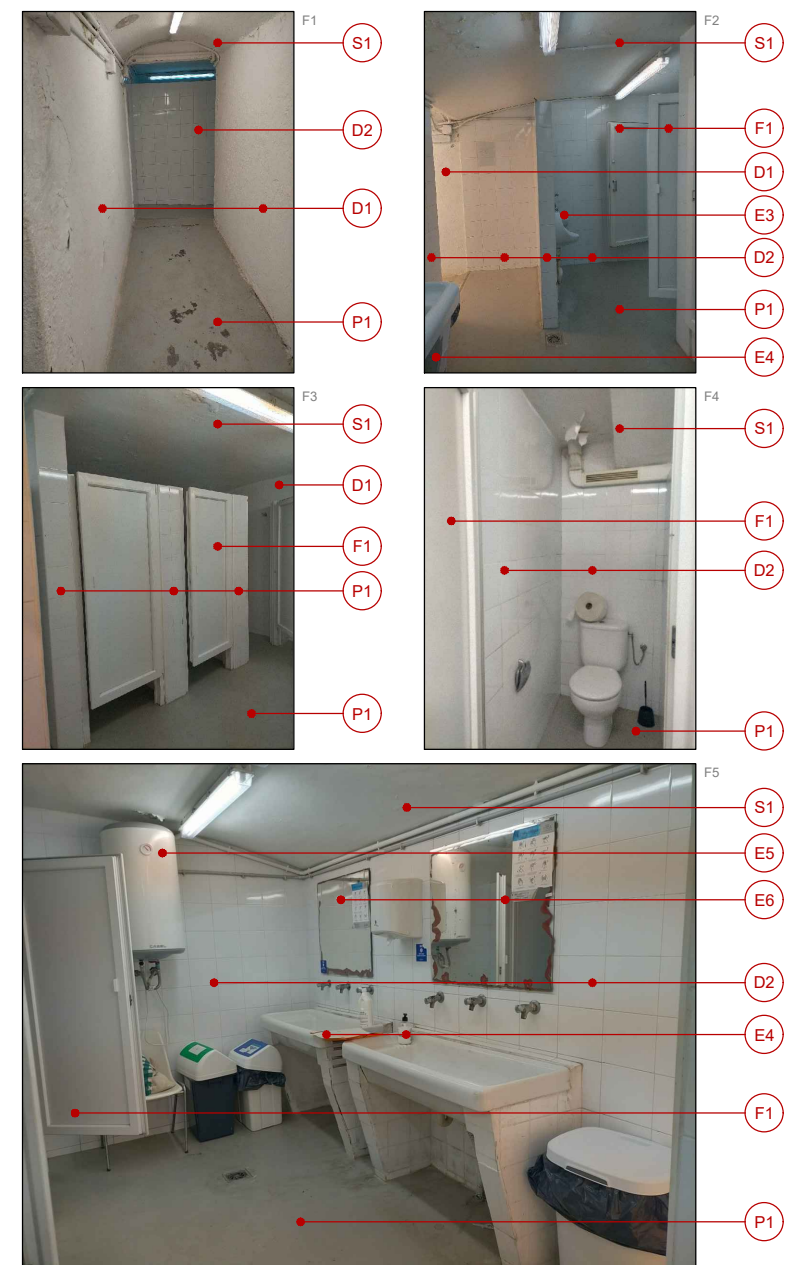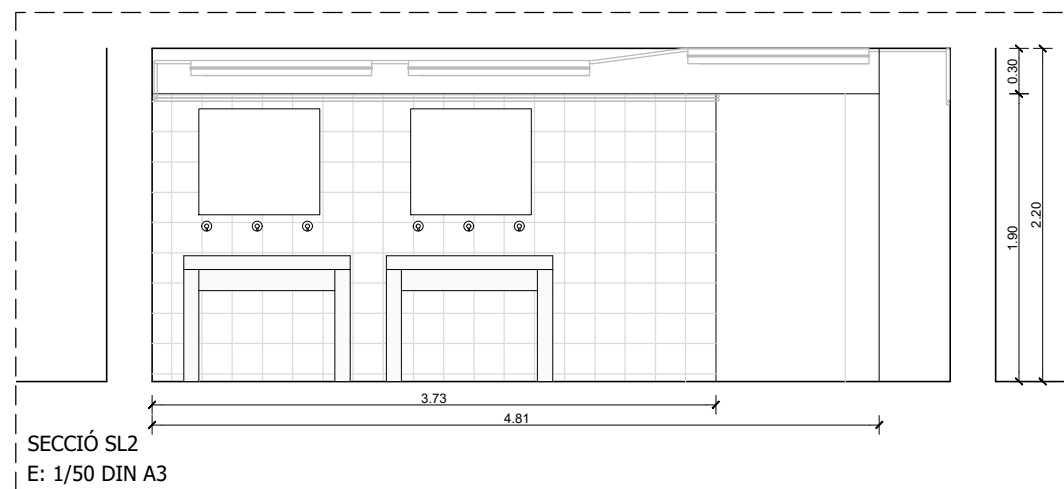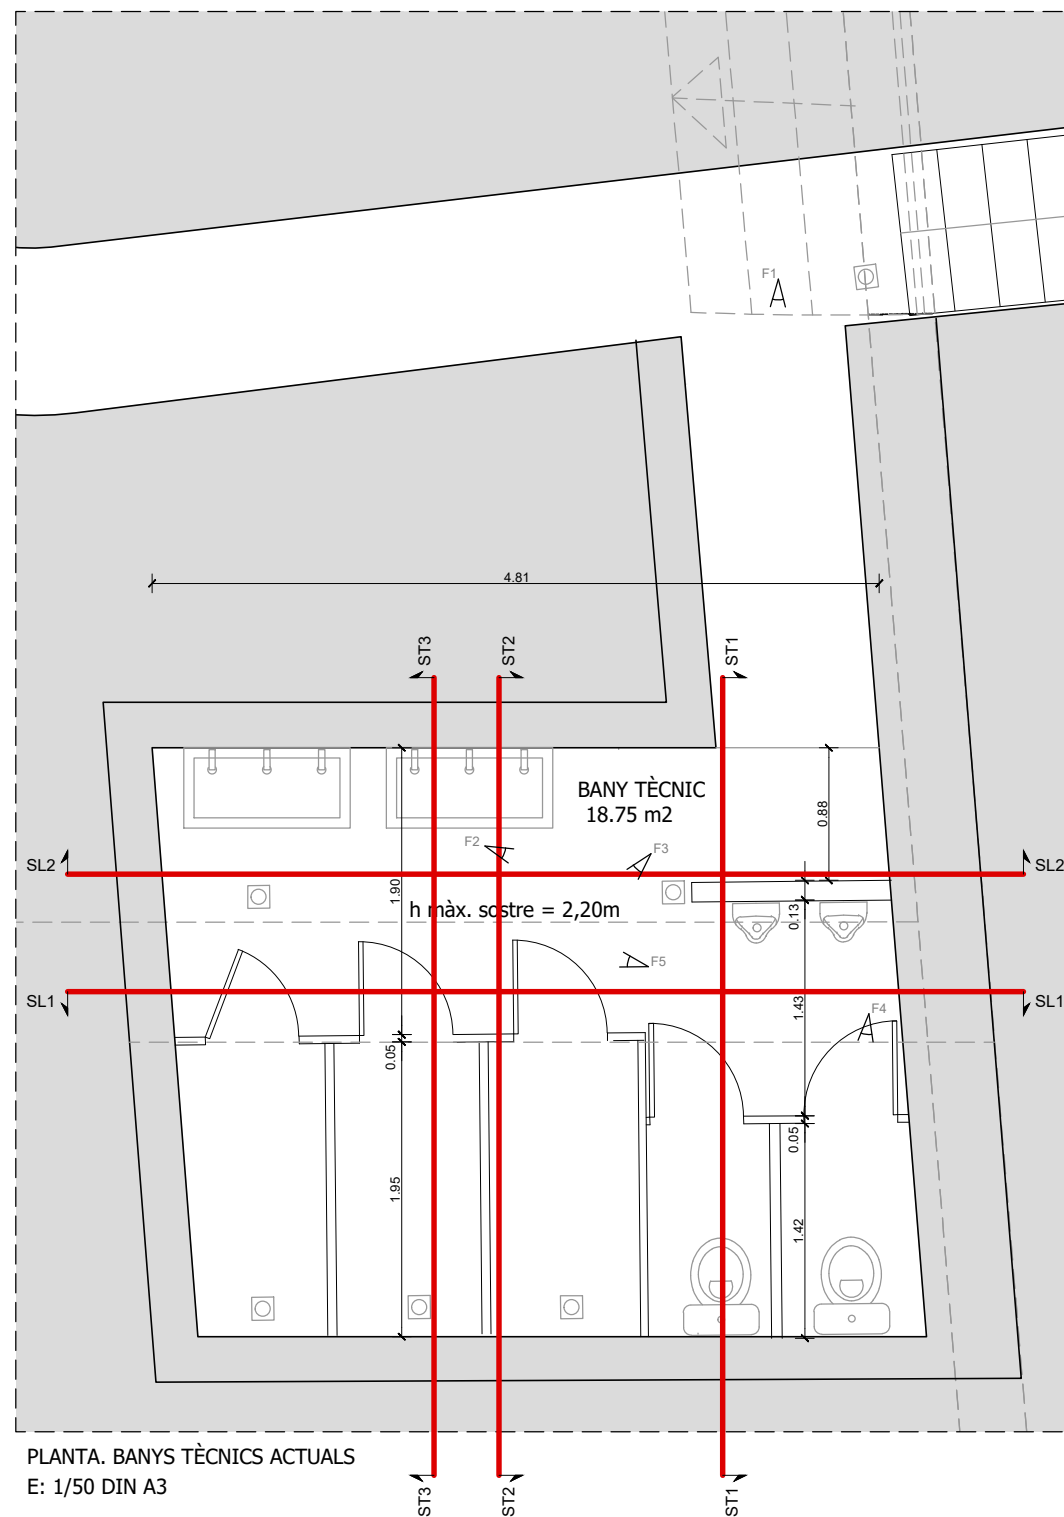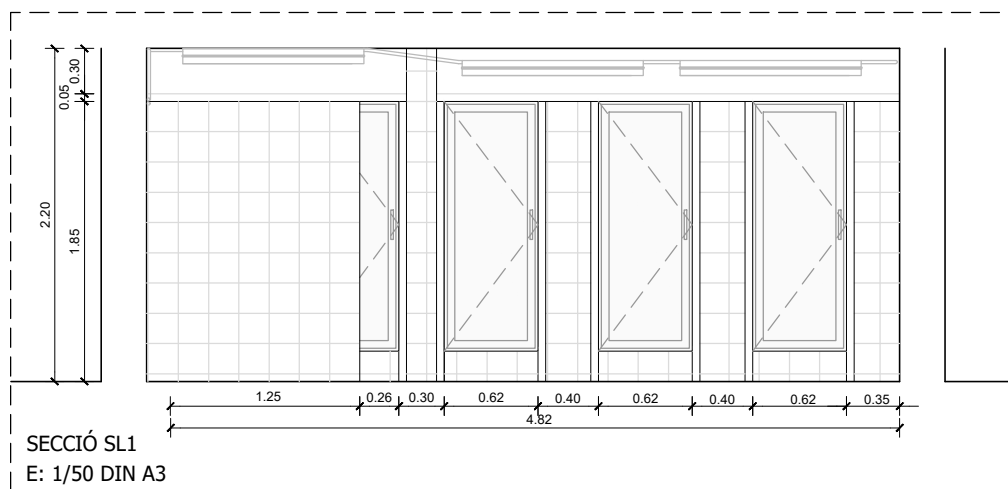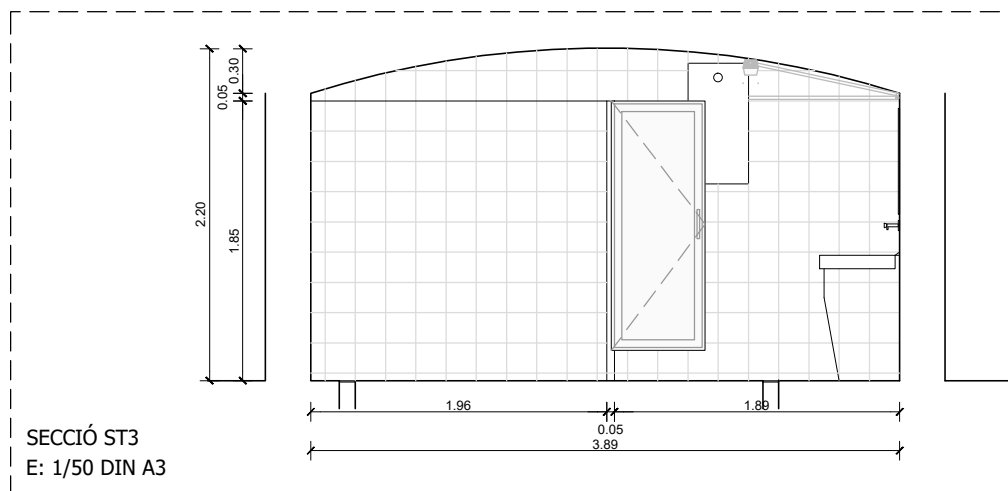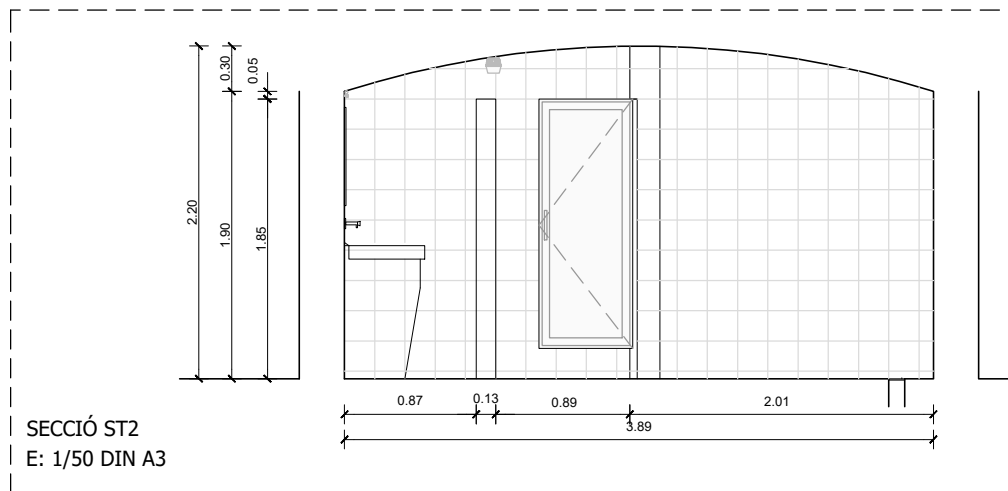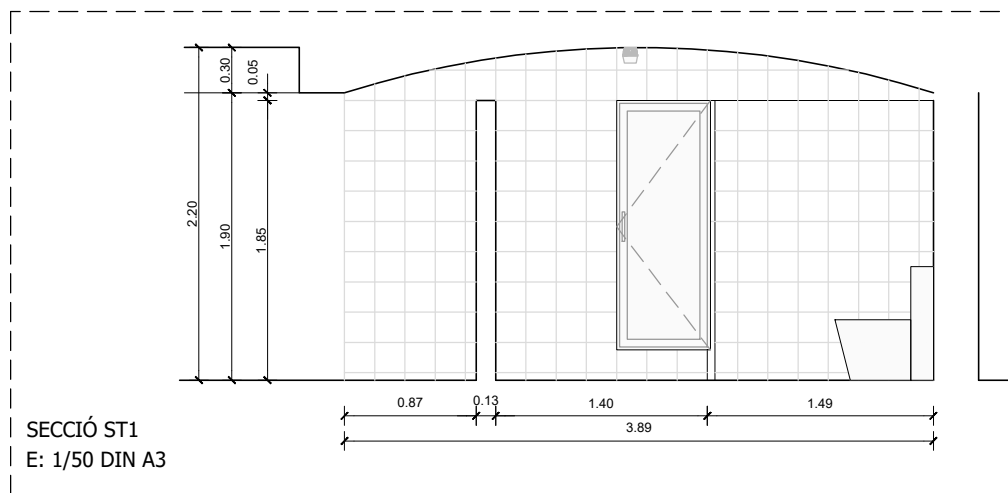


LLEGENDA D'ACABATS ÀMBIT 2			
PAVIMENTS			
P1	PAVIMENT CONTINUO DE CIMENT		
SOSTRE			
S1	VOLTA ENGUIXADA I PINTADA		
ACABATS DIVISÒRIES			
D1	ENGUIXAT I PINTAT		
D2	ENRAJOLAT AMB PECES CERÀMIQUES COLOR BLANC DE 20x20cm		
FUSTERIES			
F1	PORTA BATENT DE PVC COLOR BLANC, ALÇADA 1,60m I AMPLE DE PAS DE 62cm		
EQUIPAMENTS FIXES			
E1	DUTXA SOBRE PAVIMENT (3u)	E4	PICA TÈCNICA 110x50cm (2u)
E2	INODORS (2u)	E5	TERMO ELÈCTRIC
E3	URINARIS (2u)	E6	MIRALL 80x70cm (2u)

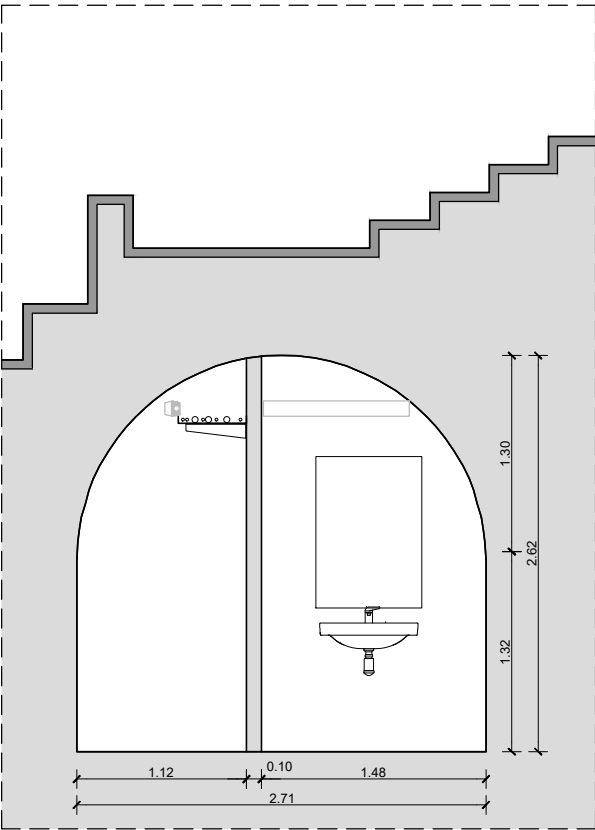


SECCIÓ ST2
E: 1/50 (DIN A3)

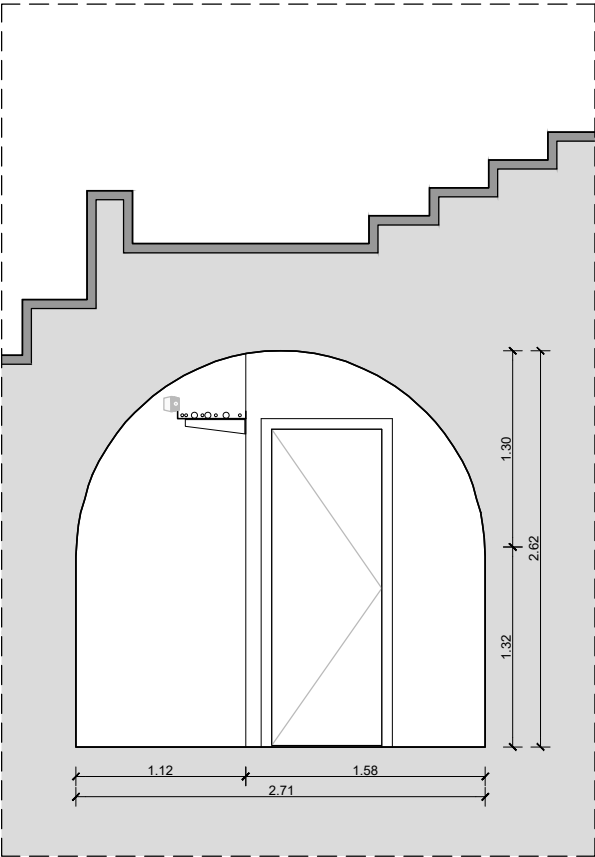

SECCIÓ ST1
E: 1/50 (DIN A3)

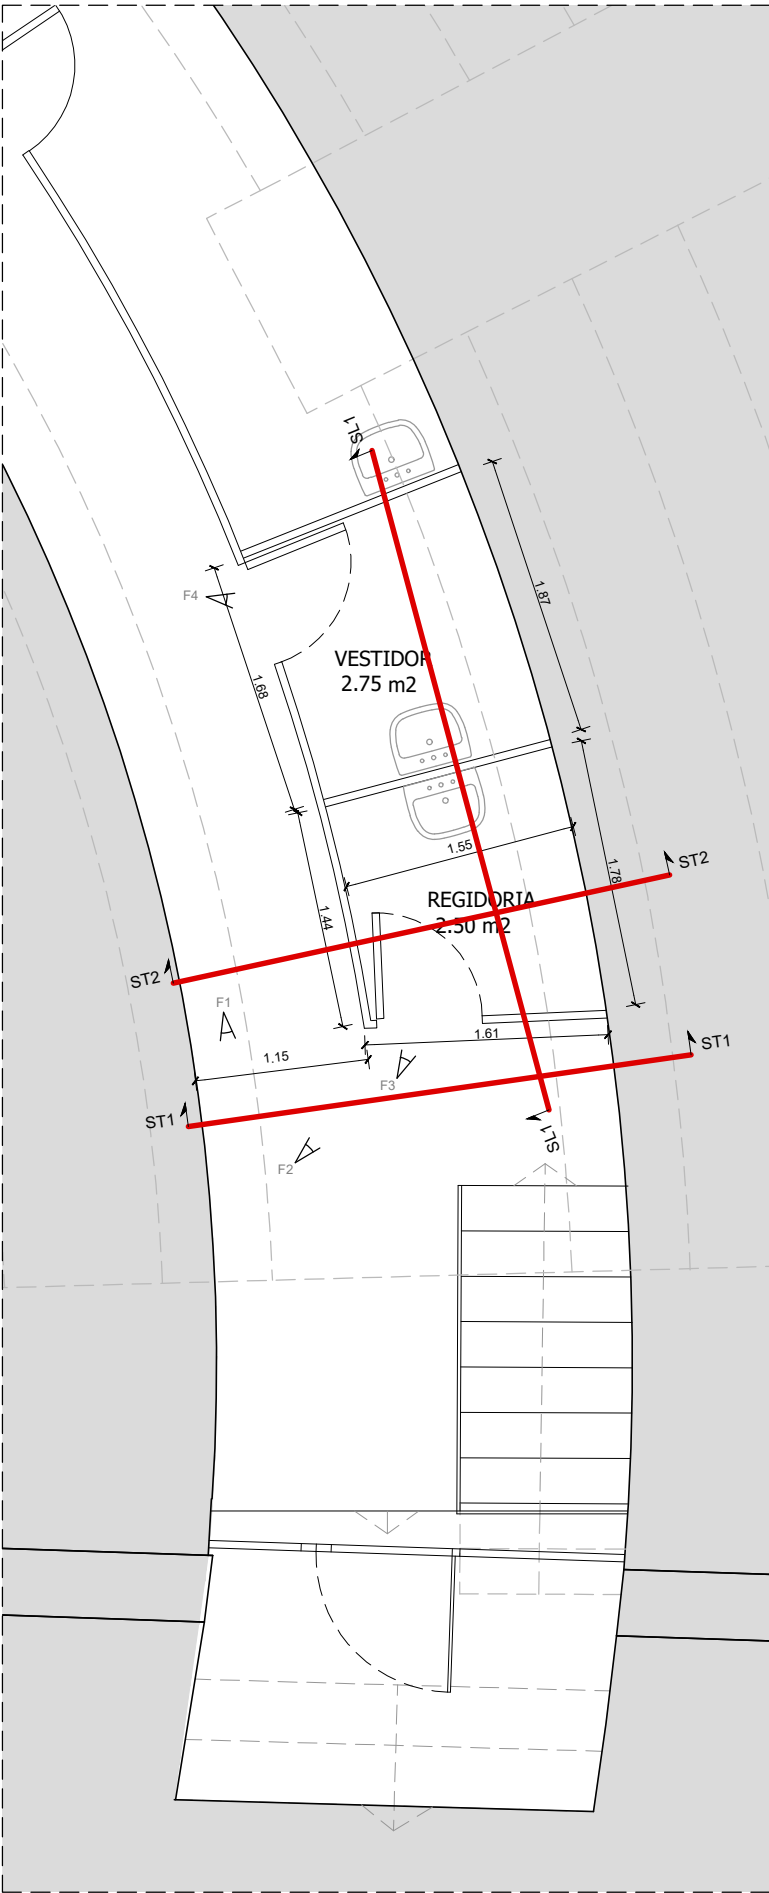


PLANTA . REGIDORIA I VESTIDOR ACTUAL
E: 1/50 (DIN A3)

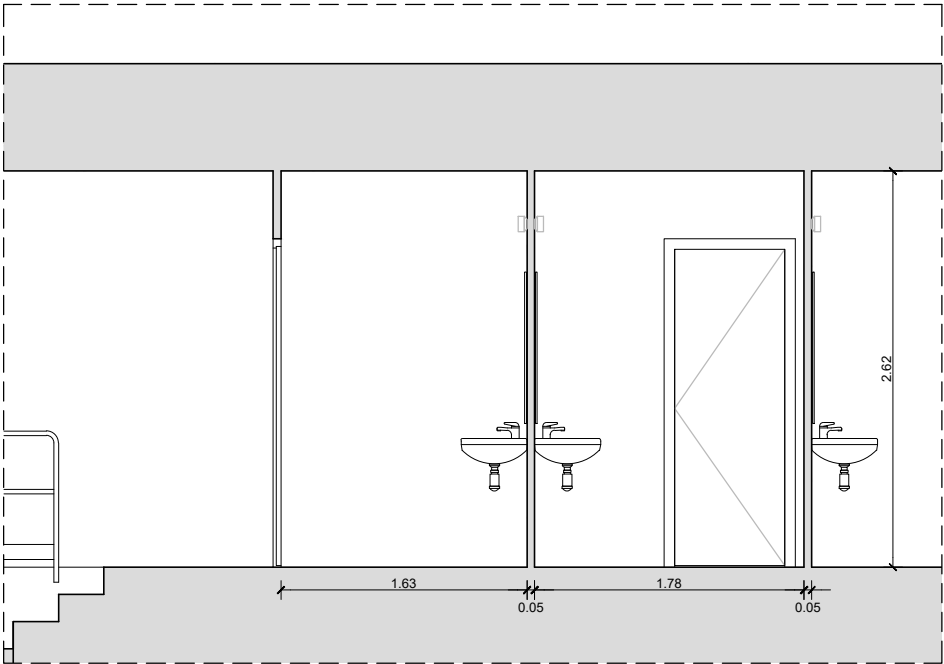

SECCIÓ ST2
E: 1/50 (DIN A3)




LLEENDA D'ACABATS	
PAVIMENTS	
(P1)	PAVIMENT CONTINUO DE CIMENT
(P2)	PAVIMENT DE RAJOLES CERÀMIC
SOSTRE	
(S1)	VOLTA ENGUIXADA I PINTADA
ACABATS DIVISÒRIES	
(D1)	ENGUIXAT I PINTAT
FUSTERIES	
(F1)	PORTA BATENT DE FUSTA (ample de pas 72cm)
EQUIPAMENTS FIXES	
(E1)	RENTAMANS CERÀMIC SENSE PEDSTAL (2u)
(E2)	MIRALL 70 x 100cm (2u)

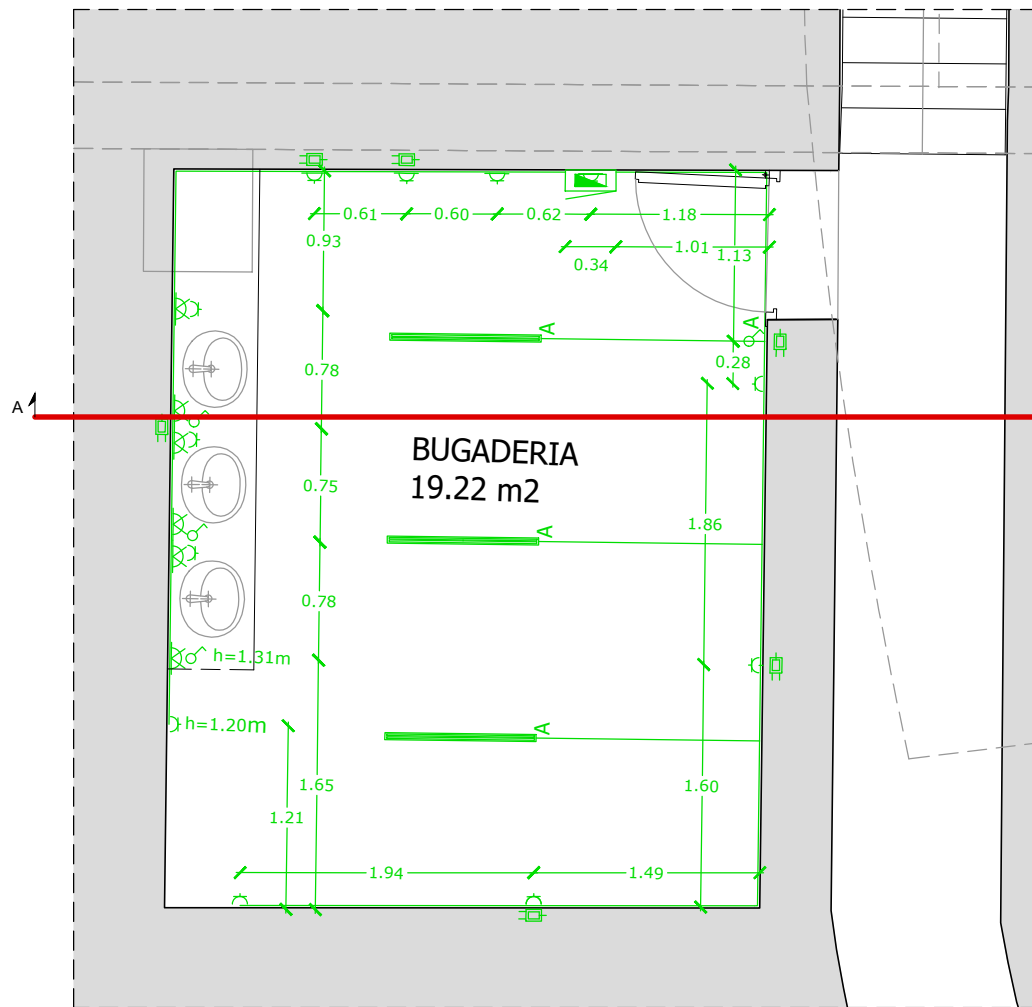


PLANTA BUGADERIA ACTUAL. INSTAL·LACIÓ ELÈCTRICA
E:1/50 DIN A3 (*) Totes les cotes es comprovaran a obra

LLEGENDA INST. ELÈCTRICA		
SIMB. PLANTA	ELEMENT	SIMB. SECCIÓ
	QUADRE ELÈCTRIC GENERAL	
	CAPSA ESTANCA DE CONNEXIONS	
	ENDOLL SHUCKO D'EMPOTRAR 10/16A	
	INTERRUPTOR UNIPOLAR	
	PUNT LLUM PARET	
	CAIXA ESTANCA FLUORESCENT A SOSTRE	

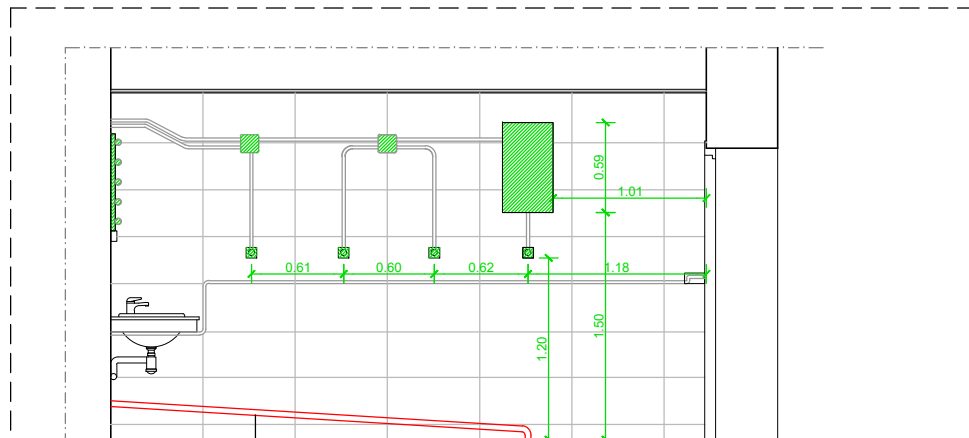


SECCIÓ AA
E: 1/50 DIN A3
Hipòtesi del recorregut del conducte d'evacuació de les aigües residuals




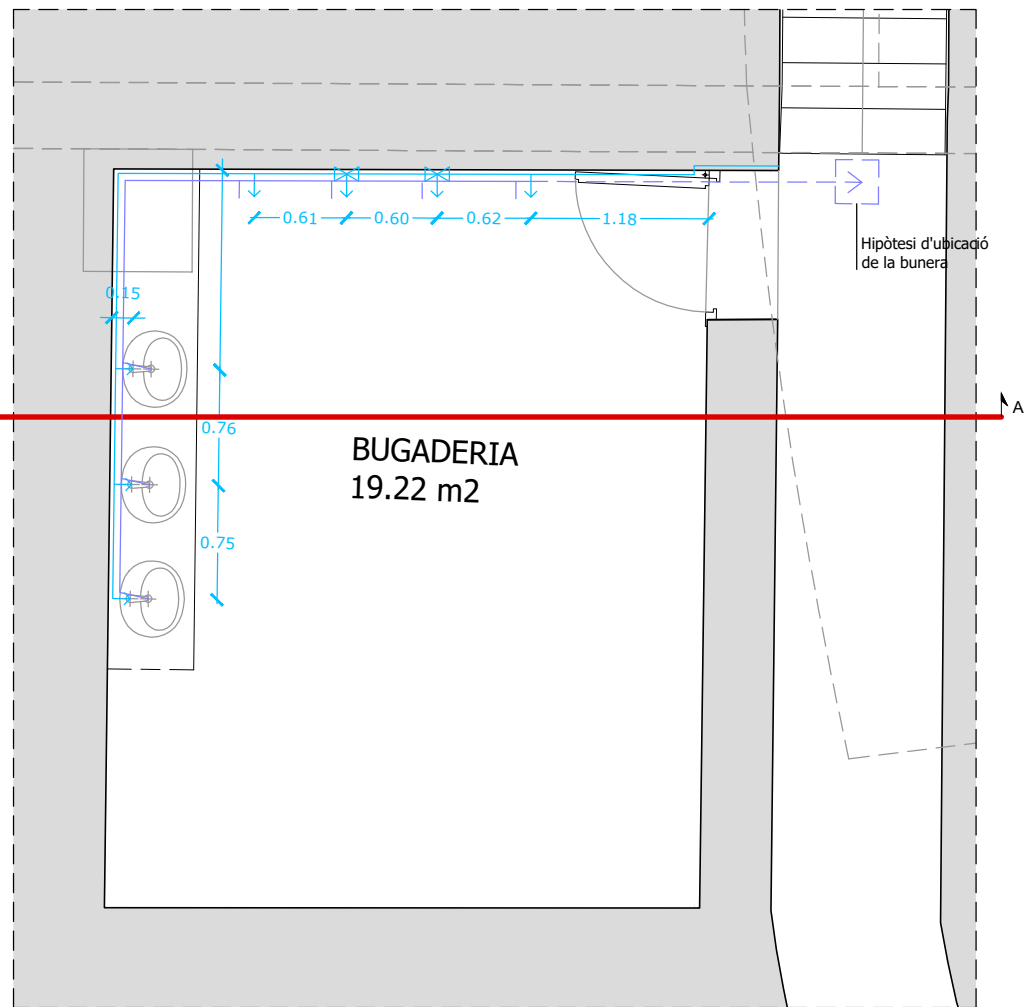



PLANTA BUGADERIA ACTUAL. INSTAL·LACIONS DE FONTANERIA I SANEJAMENT
E:1/50 DIN A3

LLEGGENDA FONTANERIA		
SIMB. PLANTA	ELEMENT	SIMB. SECCIÓ
  	CANALITZACIO AIGUA FREDA AIXETA AIGUA FREDA CLAU DE PAS	 
LLEGGENDA SANEJAMENT		
 	CONDUCTE D'EVACUACIÓ DE LES AIGÜES RESIDUALS	

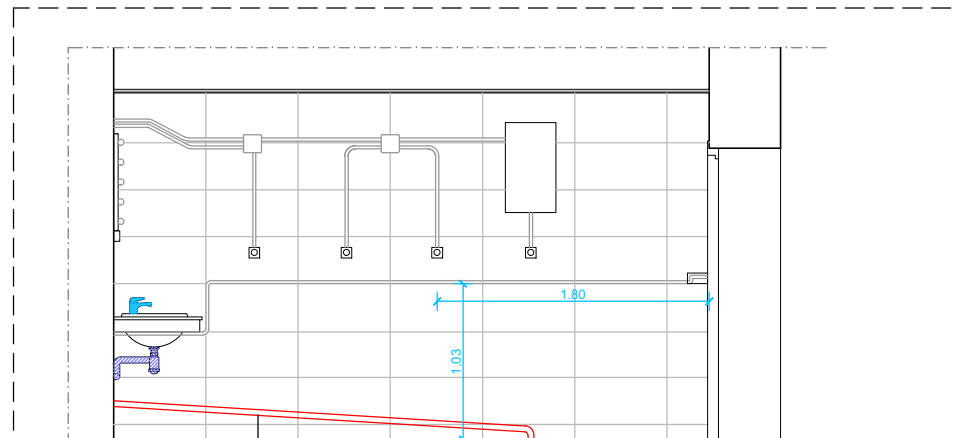


SECCIÓ AA
E: 1/50 DIN A3
Hipòtesi del recorregut del conducte d'evacuació de les aigües residuals

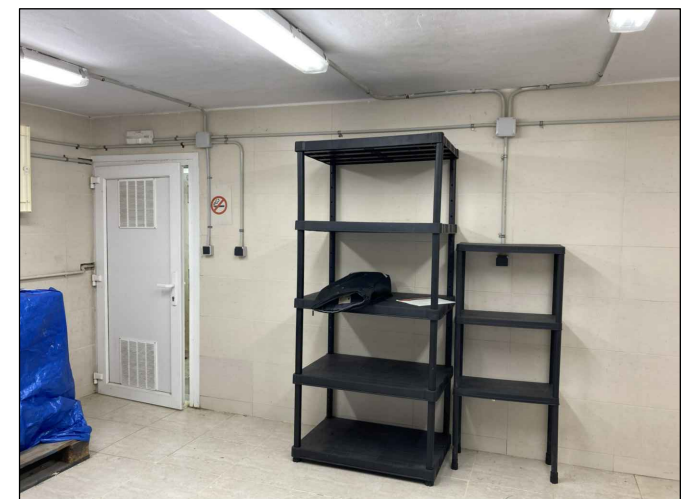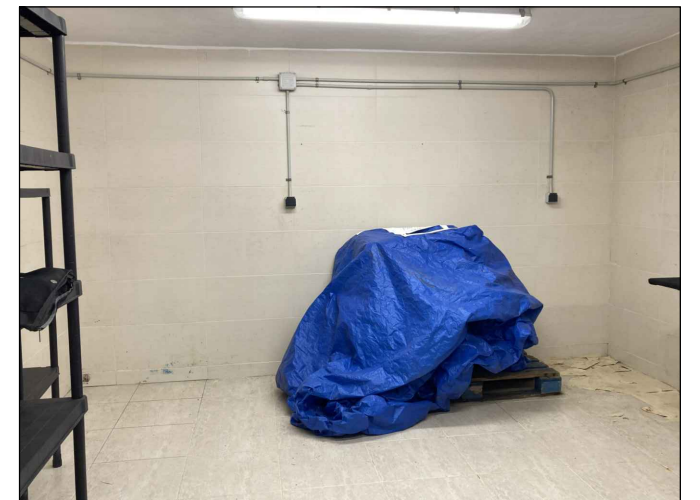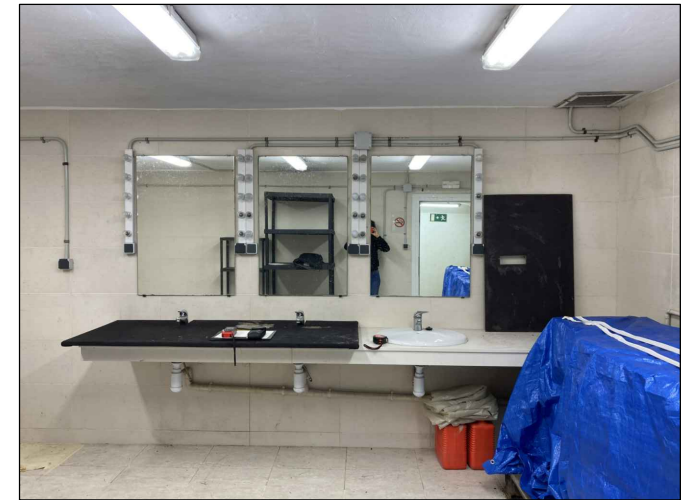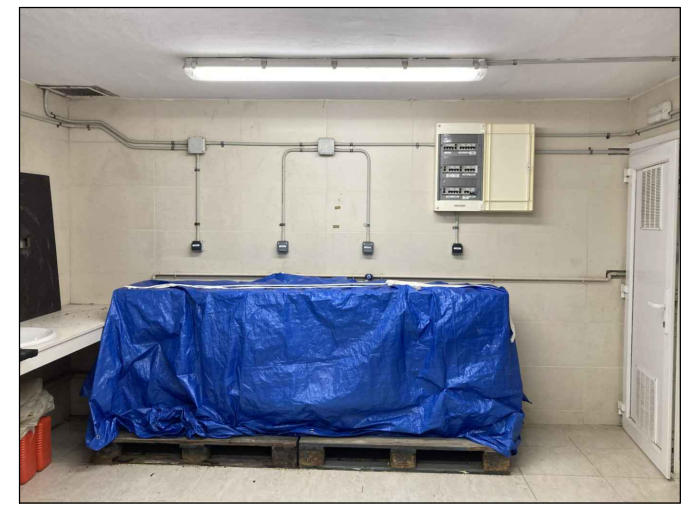

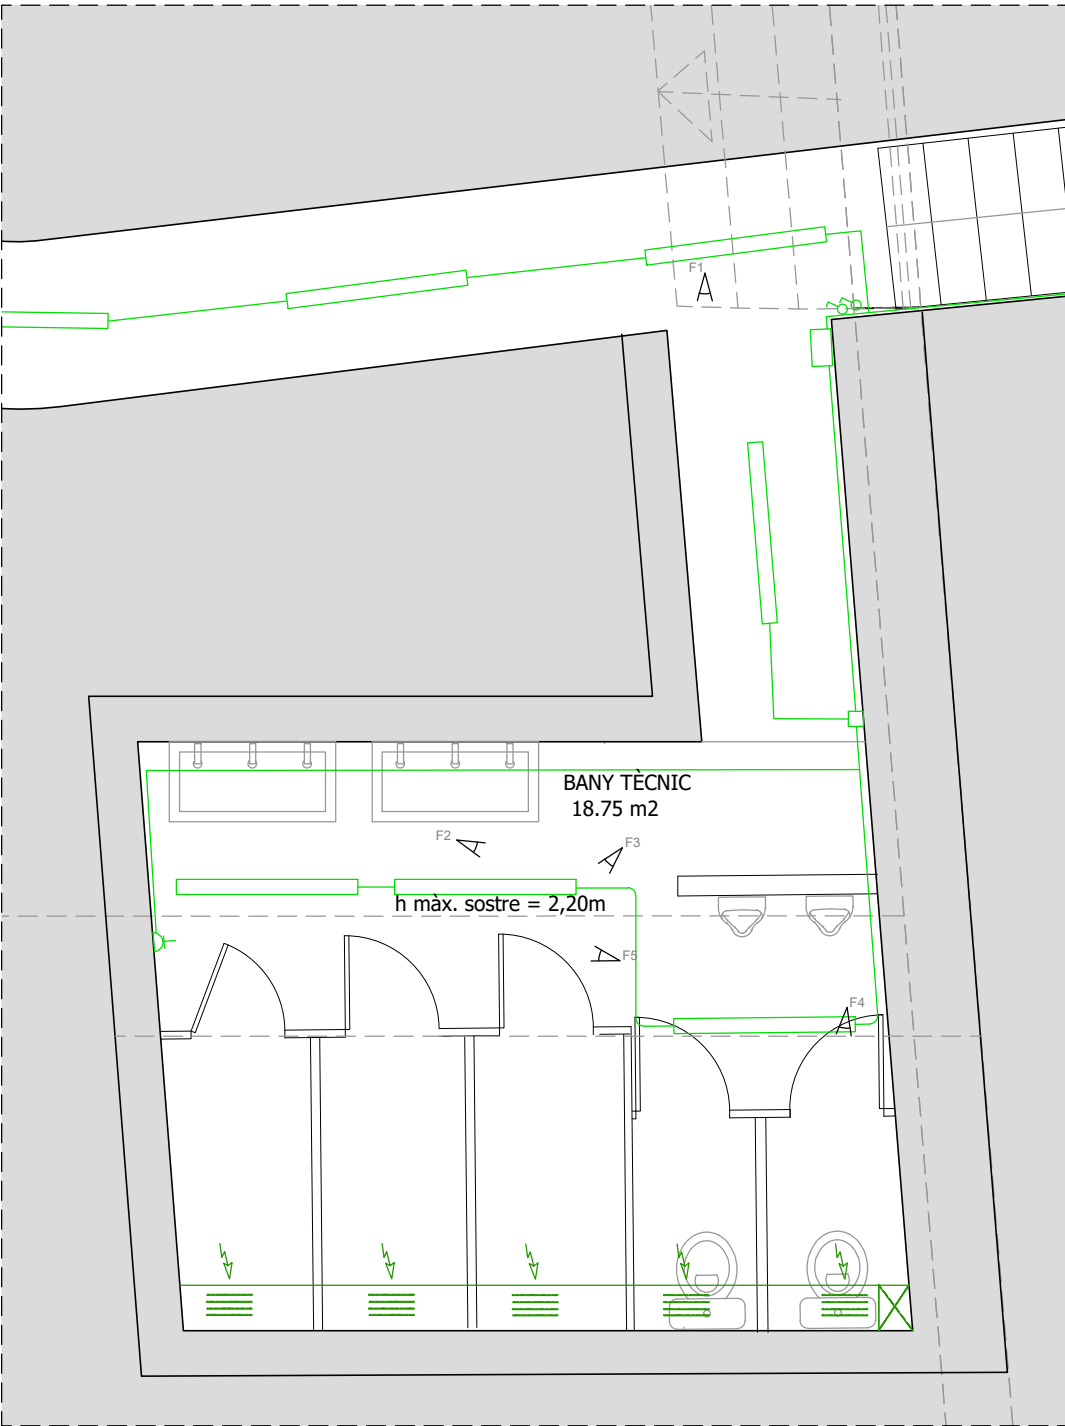


PLANTA BANY TÈCNIC ACTUAL
INSTAL·LACIÓ ELÈCTRICA , D'ENLLUMENAT I DE VENTILACIÓ
E: 1/50 DIN A3


LLEGENDA INST. ELÈCTRICA, ENLLUMENAT I VENTILACIÓ	
SIMBOLOGIA	ELEMENT
	CAIXA ESTANCA DE CONNEXIONS
	ENDOLL SHUCKO D'EMPOTRAR 10/16A
	INTERRUPTOR UNIPOLAR
	PUNT LLUM PARET
	CAIXA ESTANCA FLUORESCENT A SOSTRE
	CONDUCTE VENTILACIÓ FORÇADA

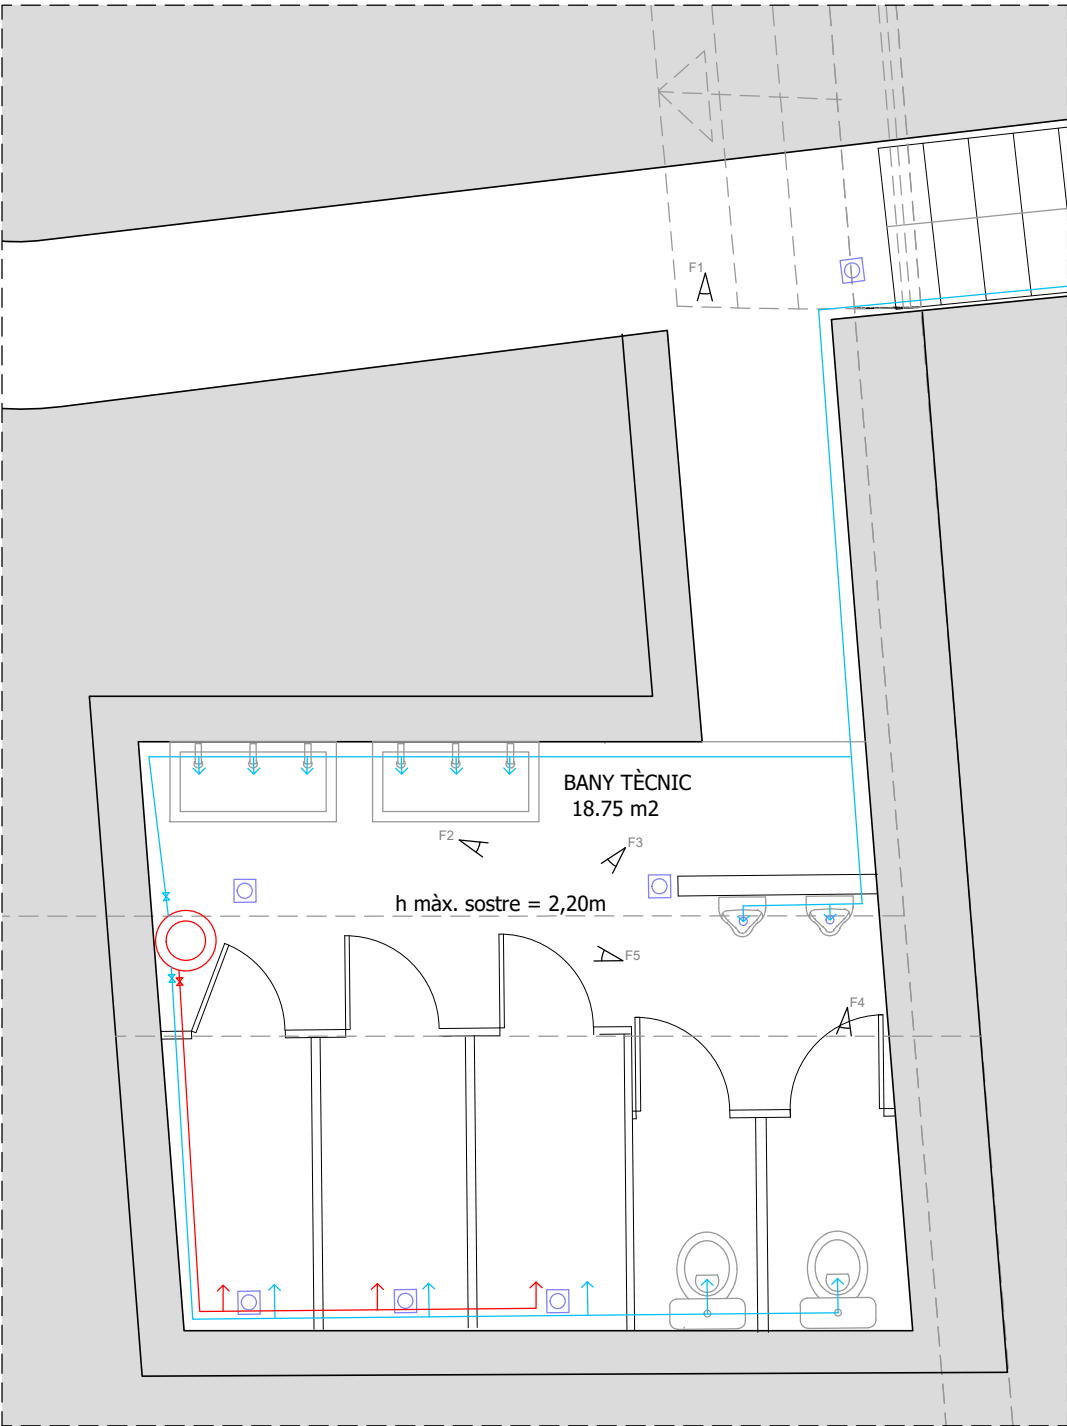


PLANTA BANY TÈCNIC ACTUAL
INSTAL·LACIÓ D'ACS I SANEJAMENT
E: 1/50 DIN A3

LLEGENDA FONTANERIA	
SIMBOLOGIA	ELEMENT
	CANALITZACIO AIGUA CALENTA
	CANALITZACIO AIGUA FREDA
	PUNTS DE SUBMINISTRAMENT
	CLAU DE PAS
	TERMO ELÈCTRIC
LLEGENDA SANEJAMENT	
	REIXA EVACUACIÓ AIGÜES EN PAVIMENT

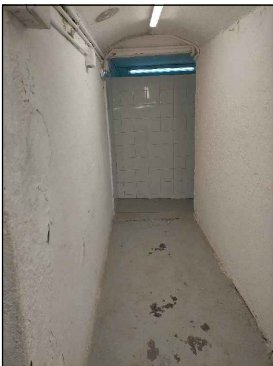

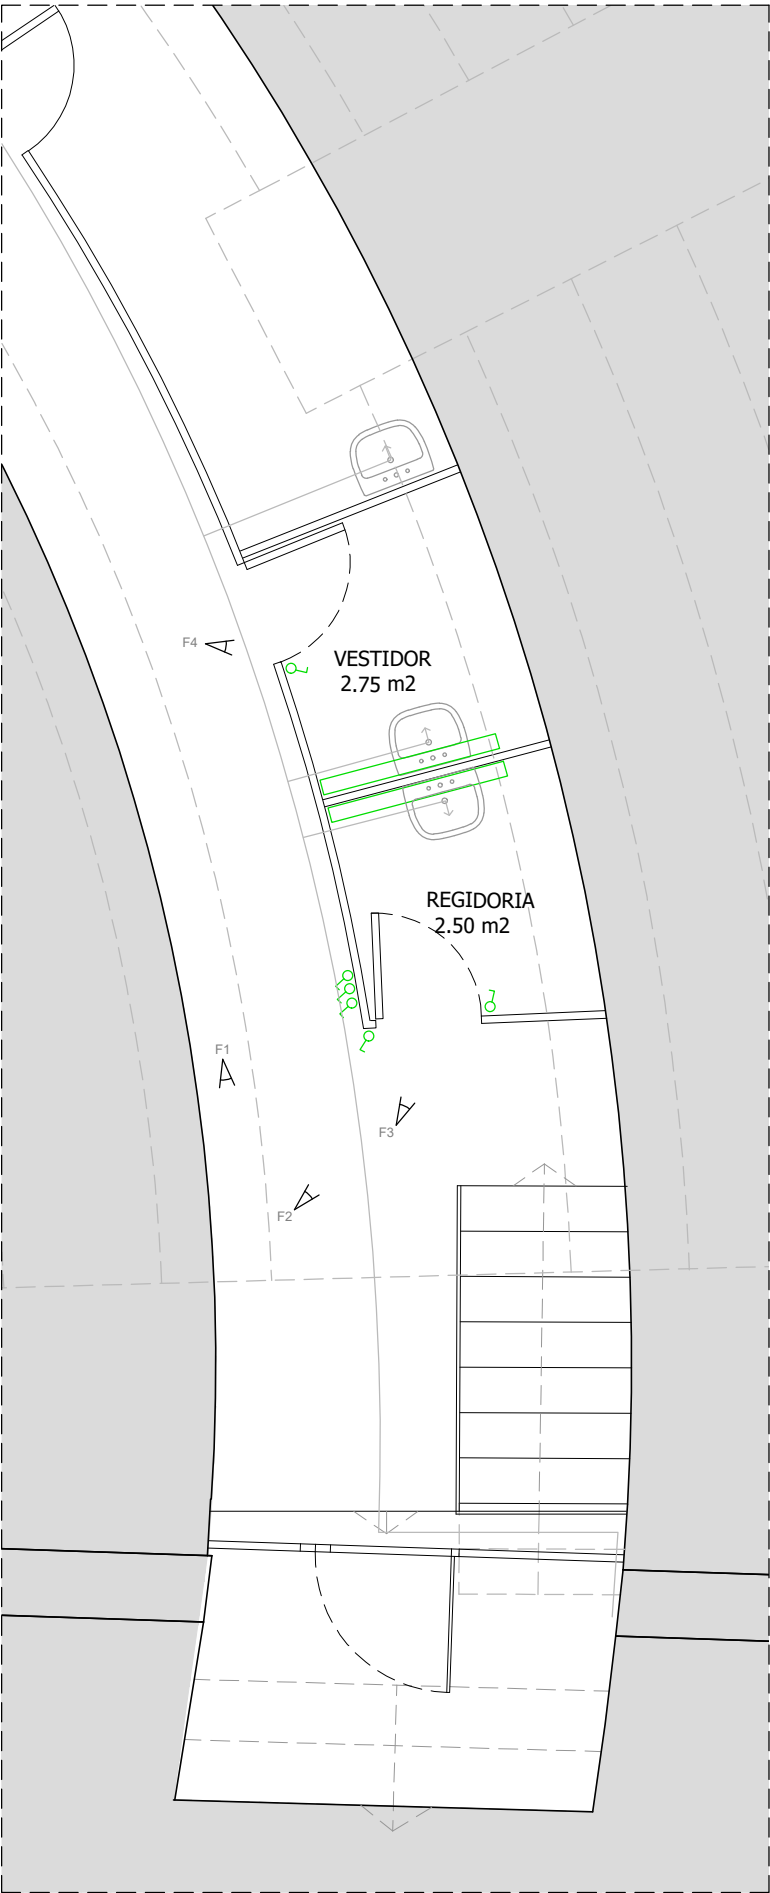


PLANTA DETALL. REGIDORIA
INSTAL·LACIÓ ELÈCTRICA I D'ENLLUMENAT
E: 1/50 (DIN A3)

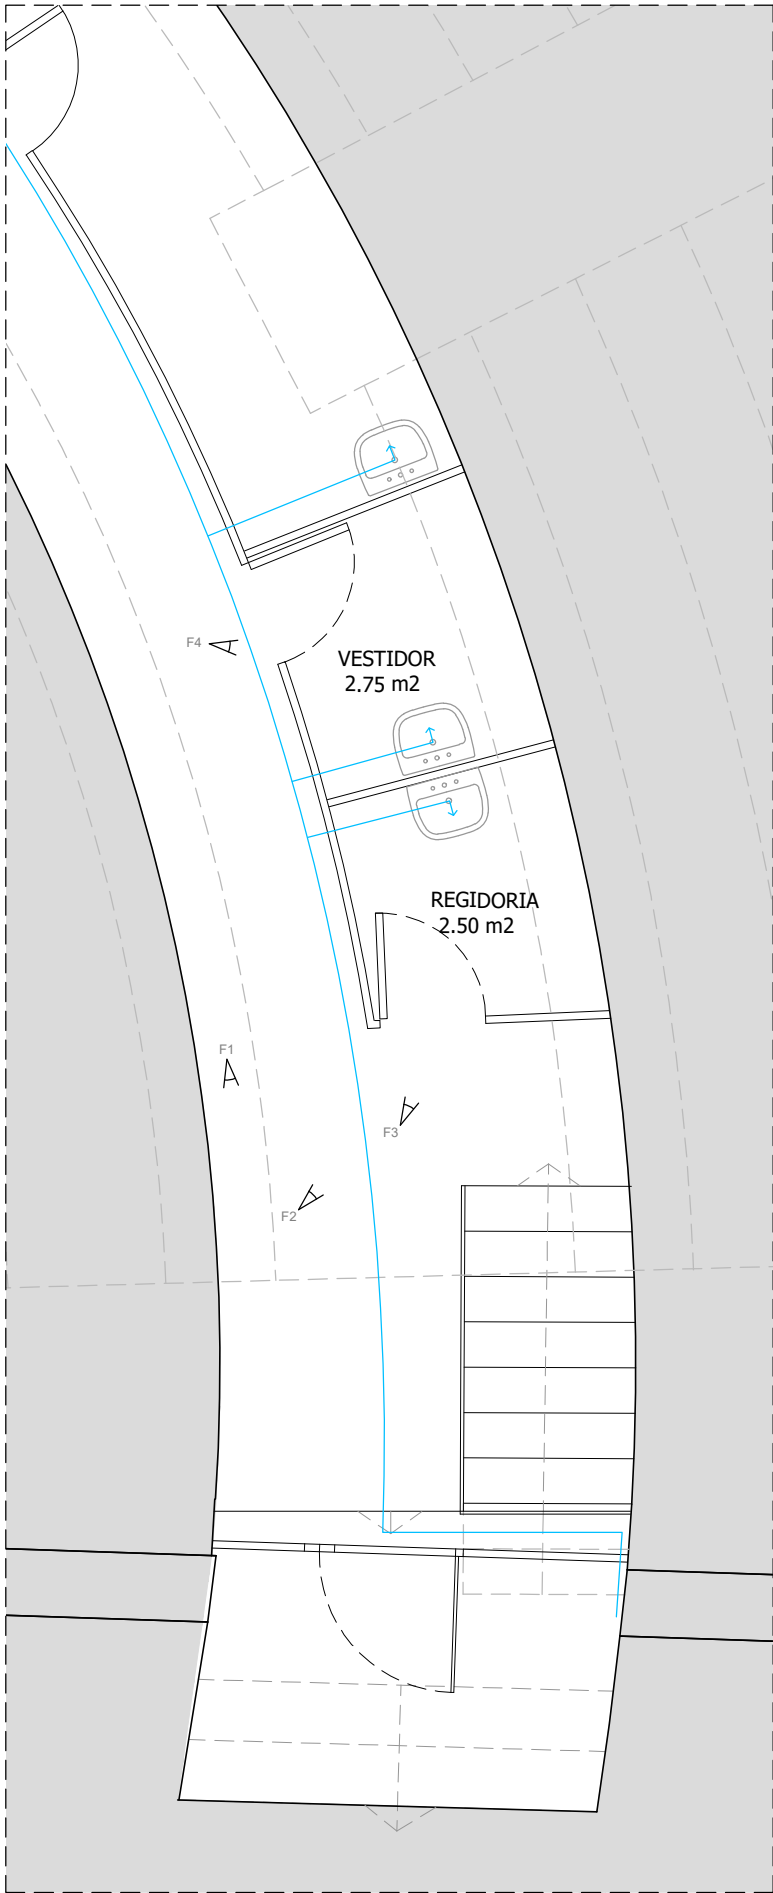


PLANTA DETALL. REGIDORIA
INSTAL·LACIÓ D'ACS I SANEJAMENT
E: 1/50 (DIN A3)




LLEGENDA INST. ELÈCTRICA, ENLLUMENAT I VENTILACIÓ	
SIMBOLOGIA	ELEMENT
	CAIXA ESTANCA DE CONNEXIONS
	ENDOLL SHUCKO D'EMPOTRAR 10/16A
	INTERRUPTOR UNIPOLAR
	PUNT LLUM PARET
	CAIXA ESTANCA FLUORESCENT A SOSTRE
	CONDUCTE VENTILACIÓ FORÇADA
LLEGENDA FONTANERIA	
SIMBOLOGIA	ELEMENT
	CANALITZACIO AIGUA CALENTA
	CANALITZACIO AIGUA FREDA
	PUNTS DE SUBMINISTRAMENT
	CLAU DE PAS
	TERMO ELÈCTRIC
LLEGENDA SANEJAMENT	
	REIXA EVACUACIÓ AIGÜES EN PAVIMENT

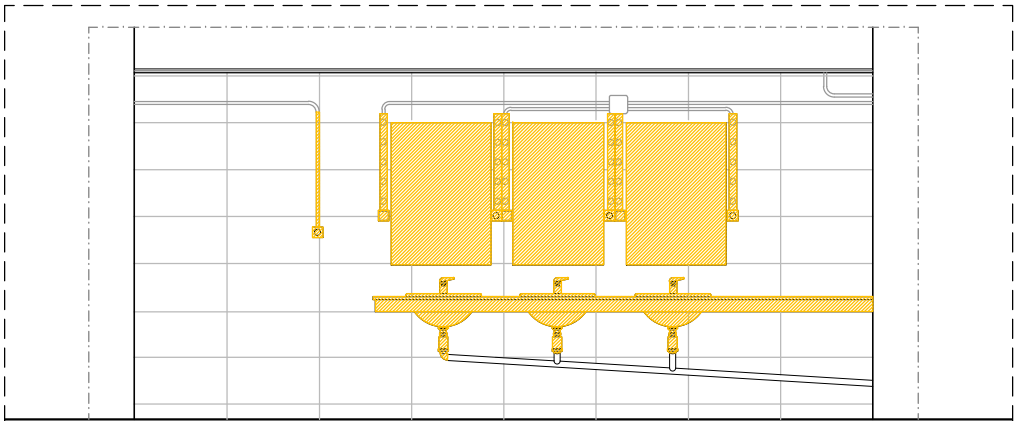


SECCIÓ BB. ENDERROCS. E: 1/50 DIN A3

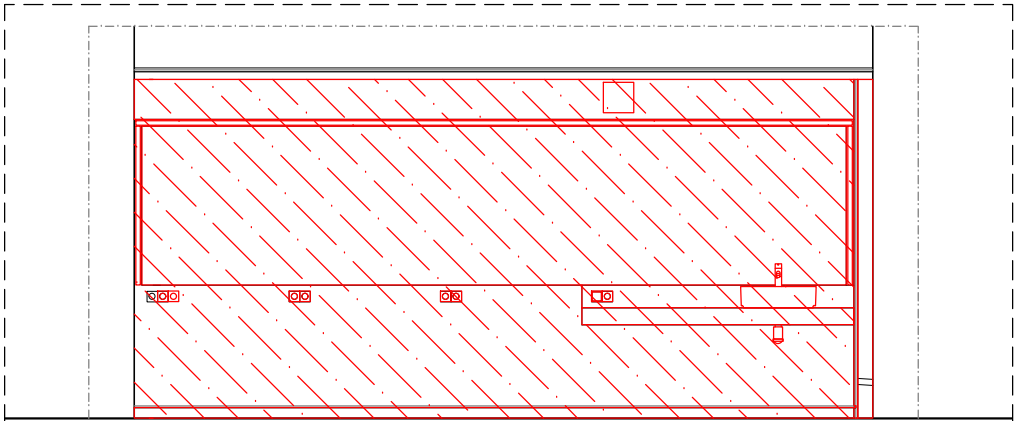


SECCIÓ BB. OBRA NOVA. E: 1/50 DIN A3

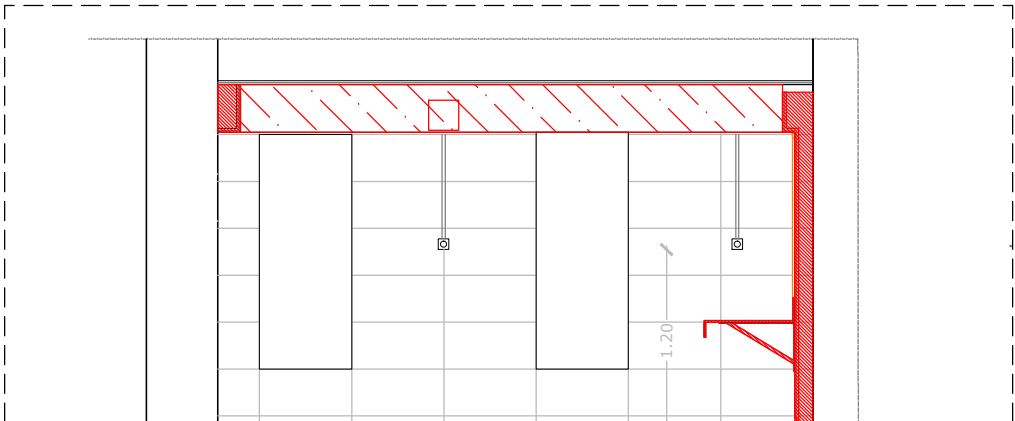


SECCIÓ CC. OBRA NOVA E: 1/50 DIN A3

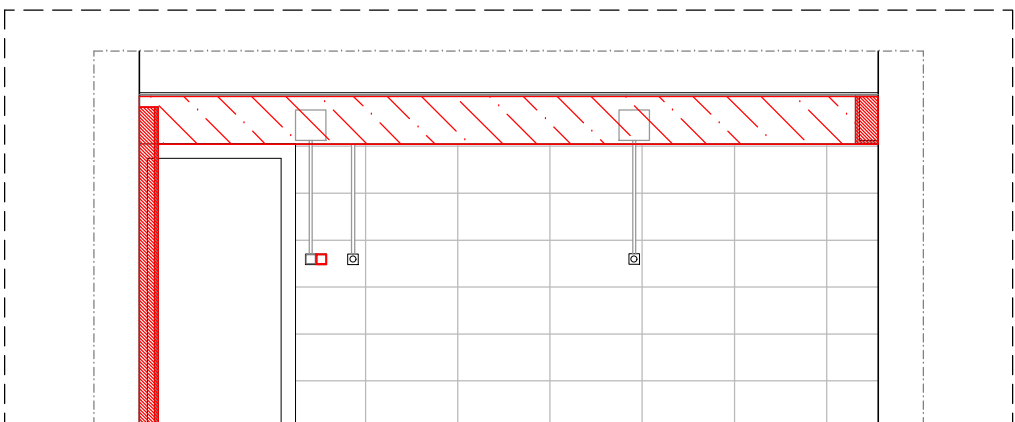


SECCIÓ DD. OBRA NOVA E: 1/50 DIN A3

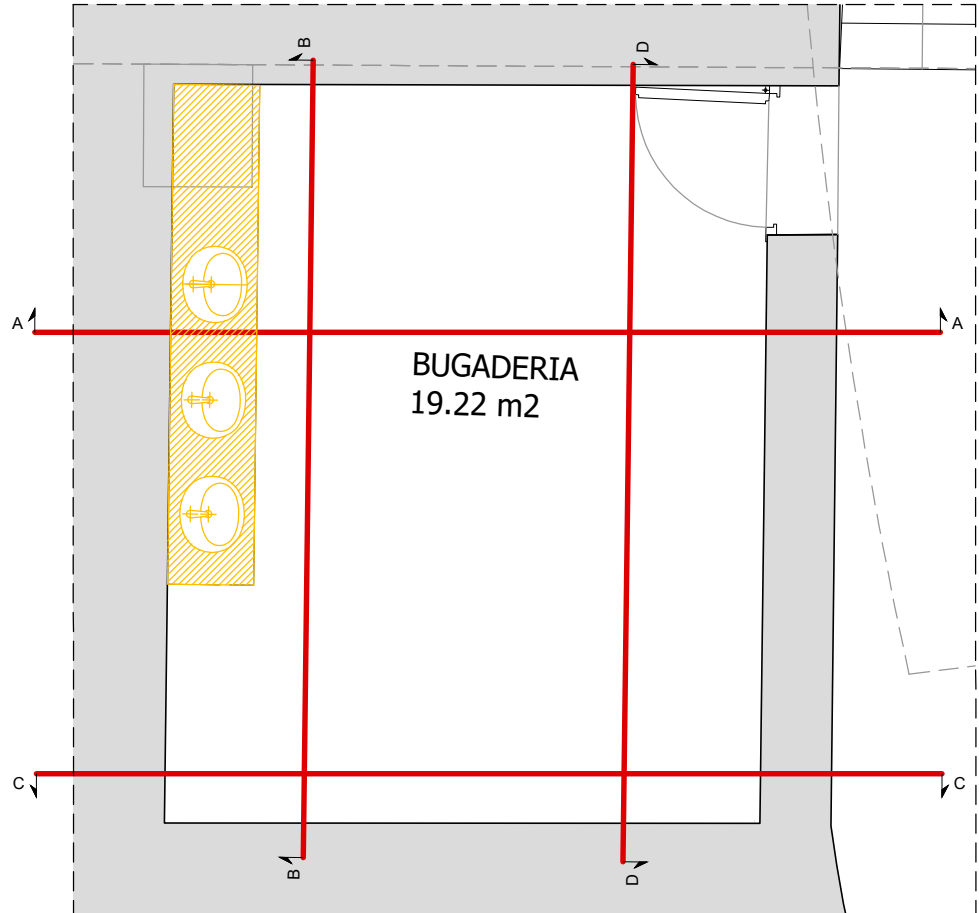


PLANTA ÀMBIT 1. ENDERROCS. E: 1/50 DIN A3

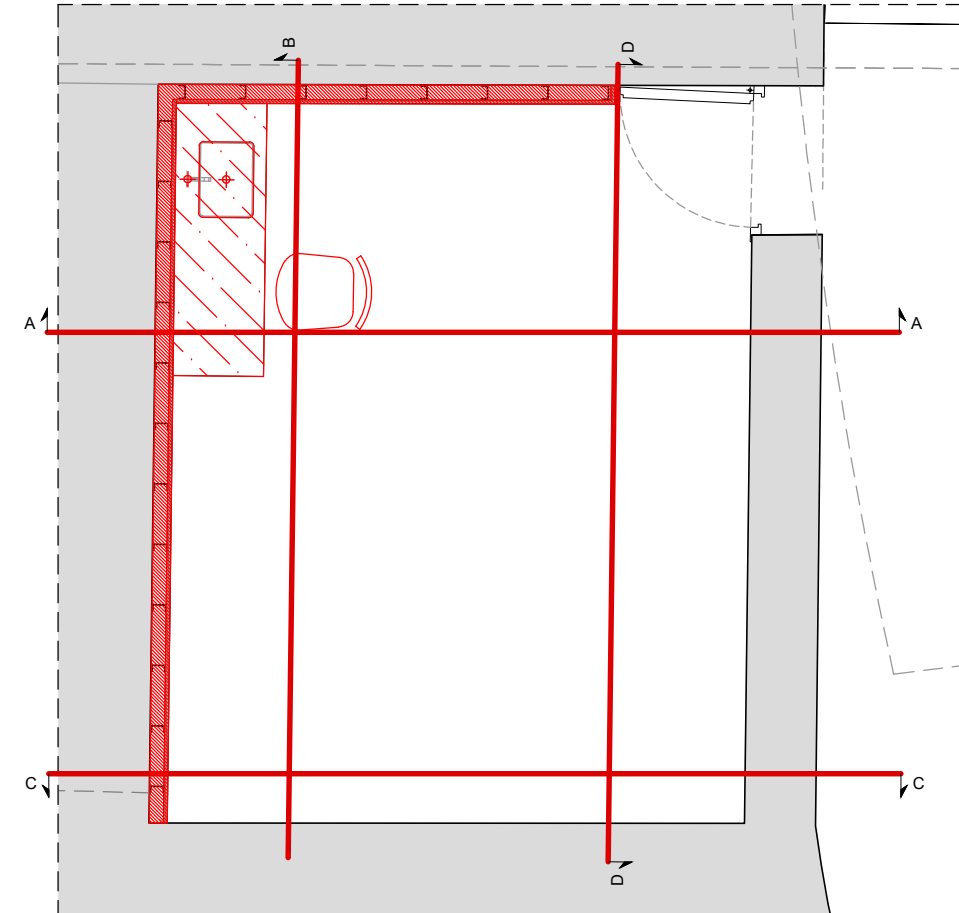

PLANTA ÀMBIT 1. OBRA NOVA. E: 1/50 DIN A3

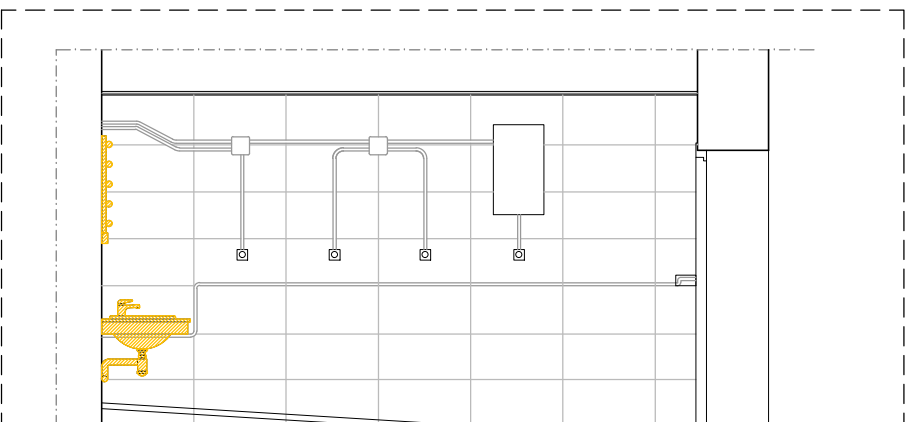





SECCIÓ AA. ENDERROCS. E: 1/50 DIN A3

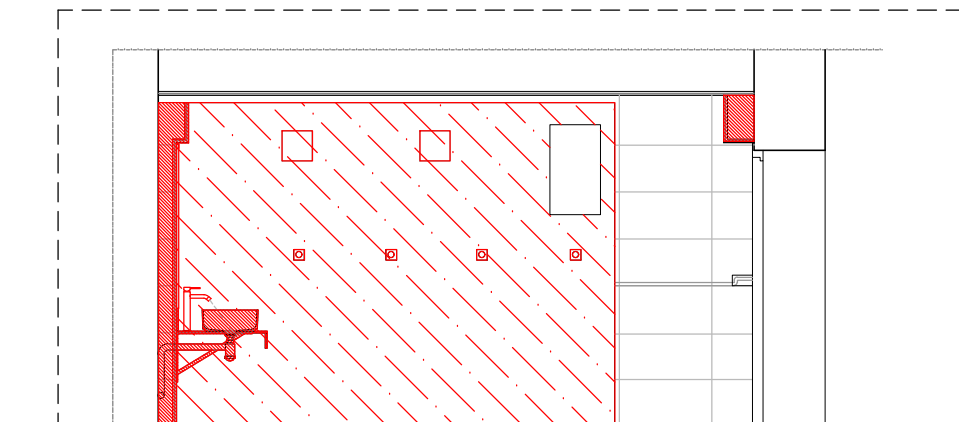

SECCIÓ AA. OBRA NOVA. E: 1/50 DIN A3



LLEGGENDA ENDERROCS I OBRA NOVA	
	ENDERROCS
	OBRA NOVA (EN SECCIÓ)
	OBRA NOVA (EN PROJECCIÓ)




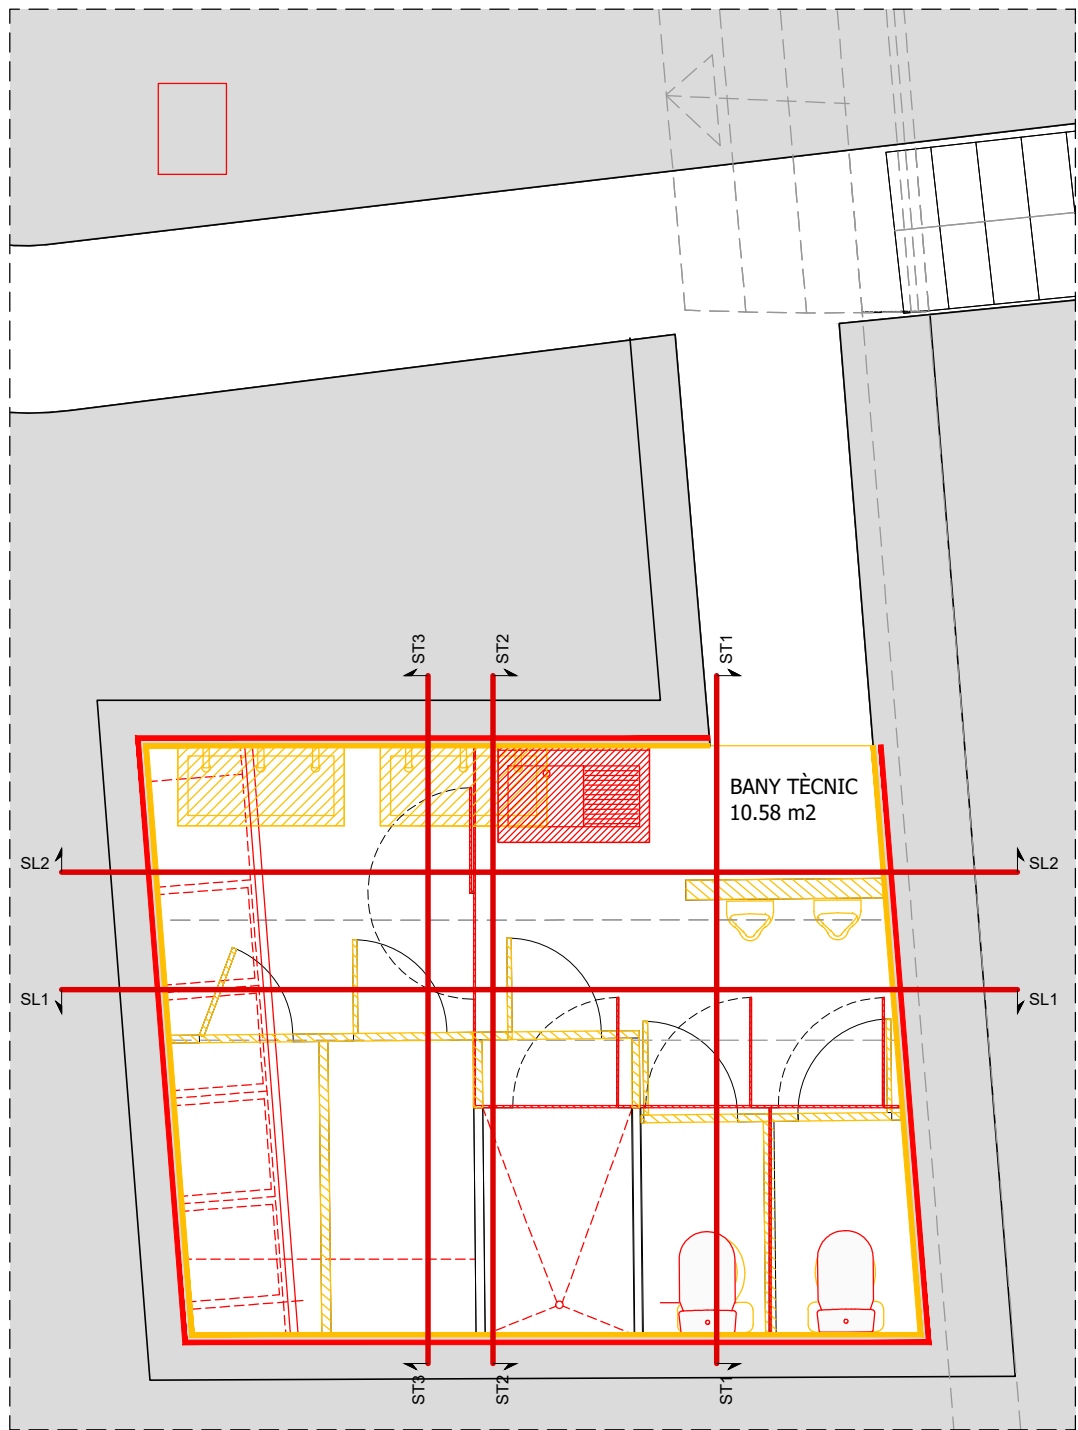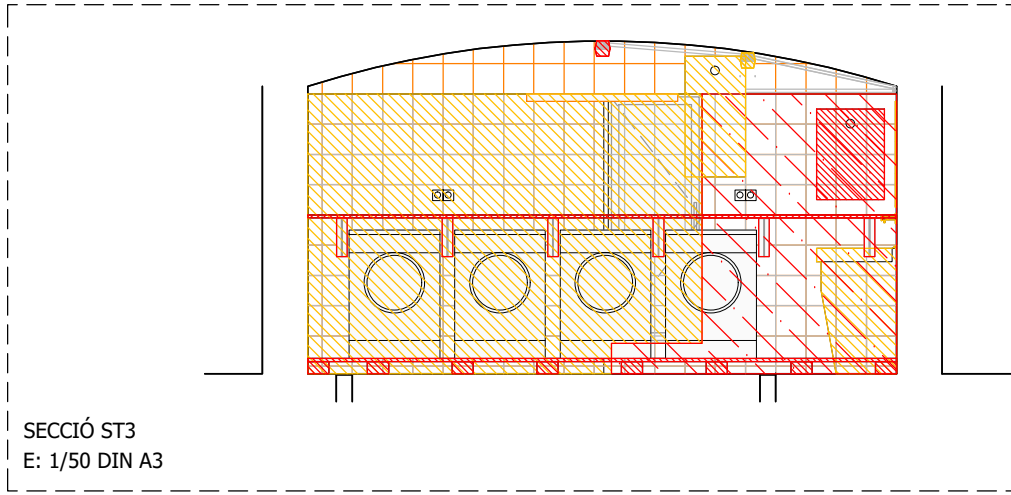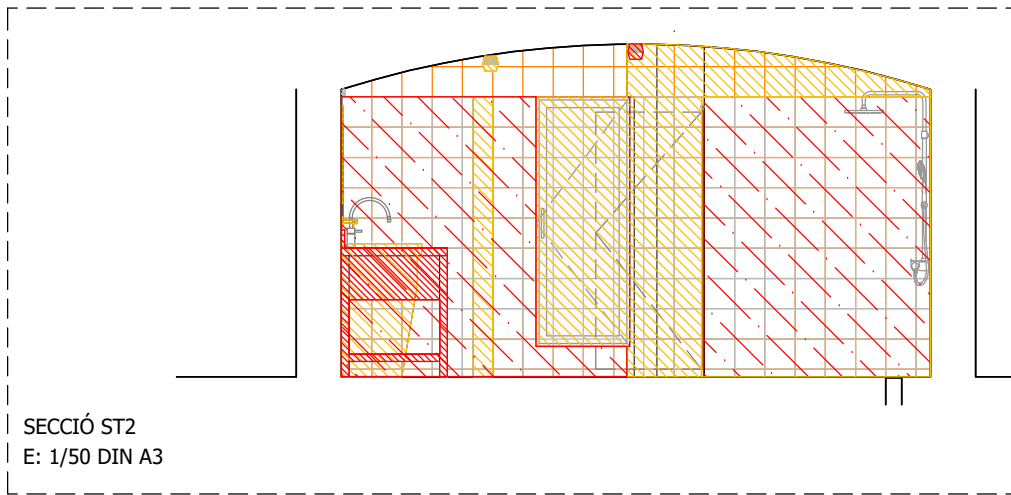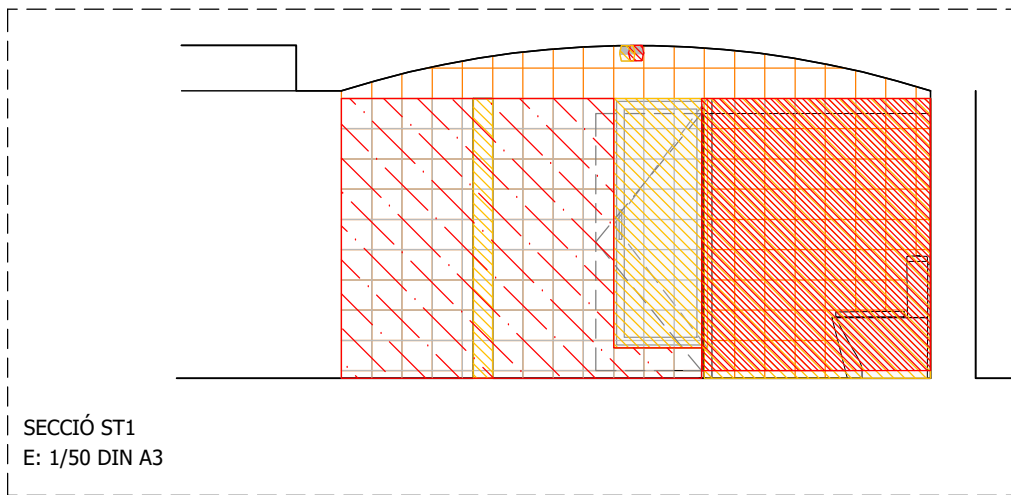


PLANTA ÀMBIT 2. BANYS TÈCNICS / NOVA BUGADERA
E: 1/50 DIN A3

LLEGENDA ENDERROCS I OBRA NOVA	
	ENDERROCS
	OBRA NOVA (EN SECCIÓ)
	OBRA NOVA (EN PROJECCIÓ)

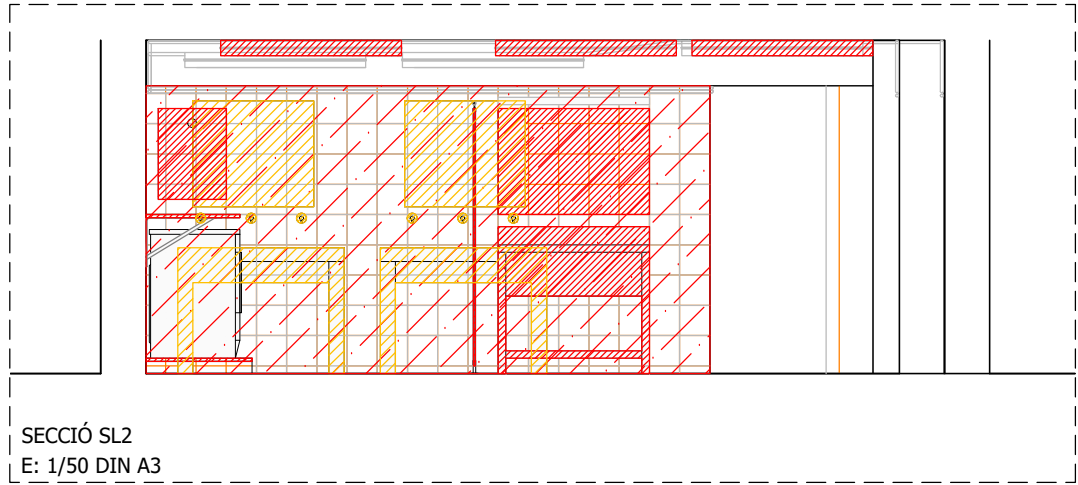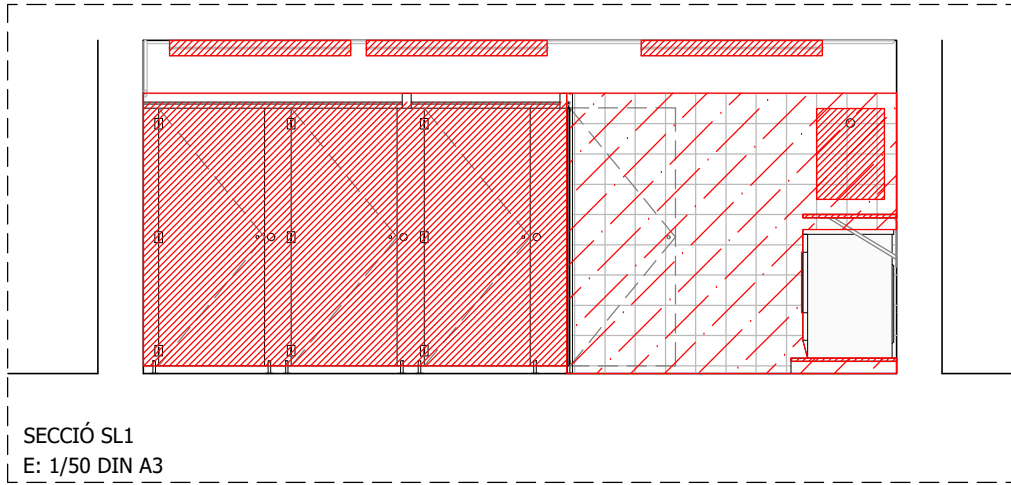


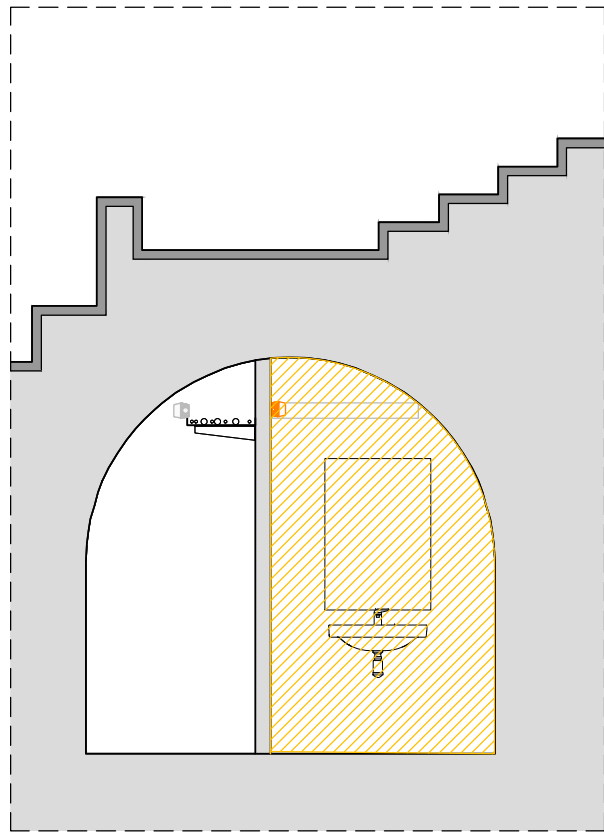


SECCIÓ ST2
E: 1/50 (DIN A3)

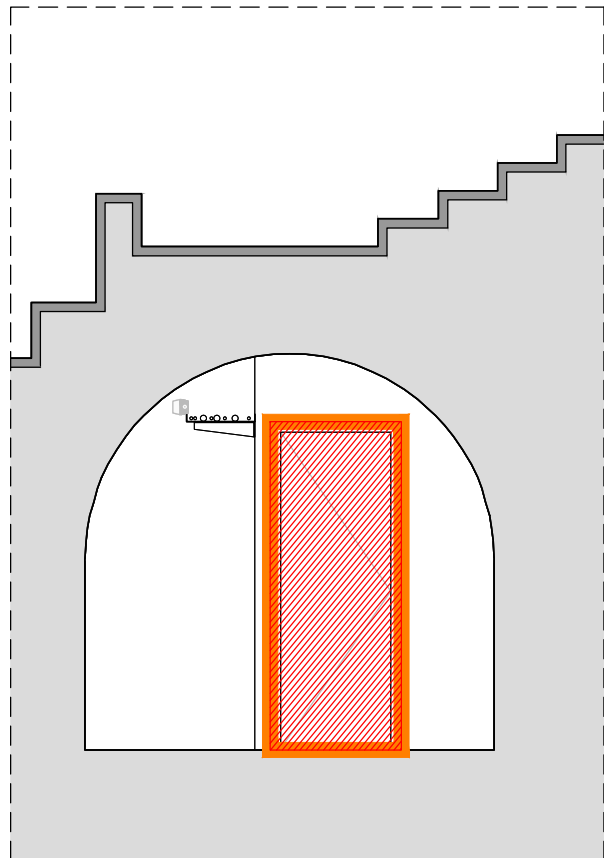

SECCIÓ ST1
E: 1/50 (DIN A3)

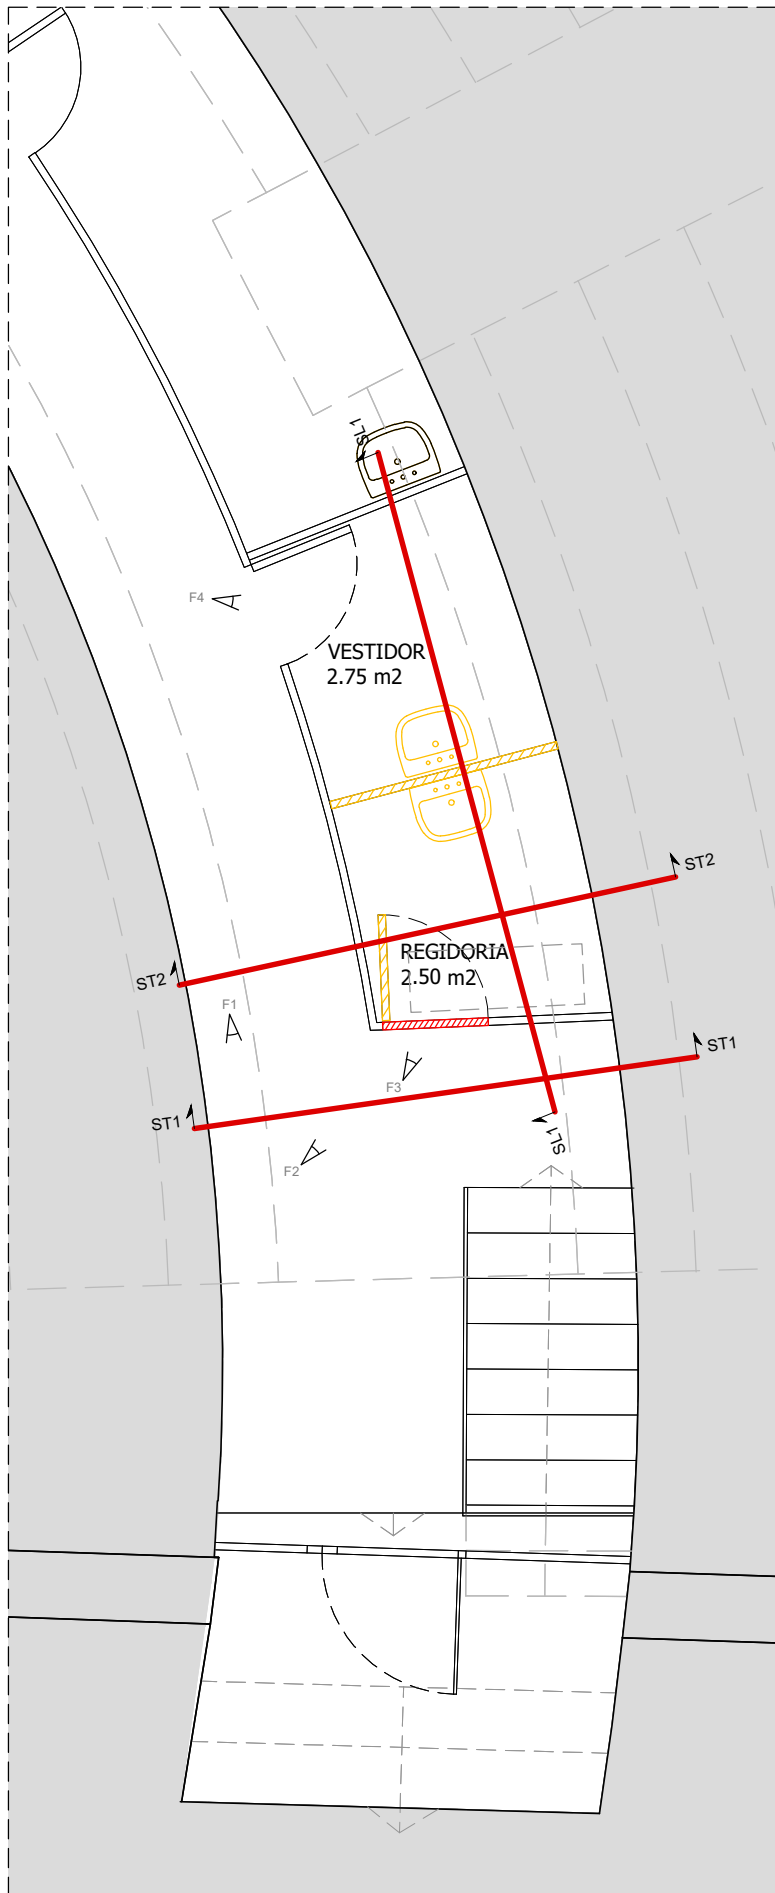


PLANTA ÀMBIT 3. REGIDORIA
E: 1/50 (DIN A3)

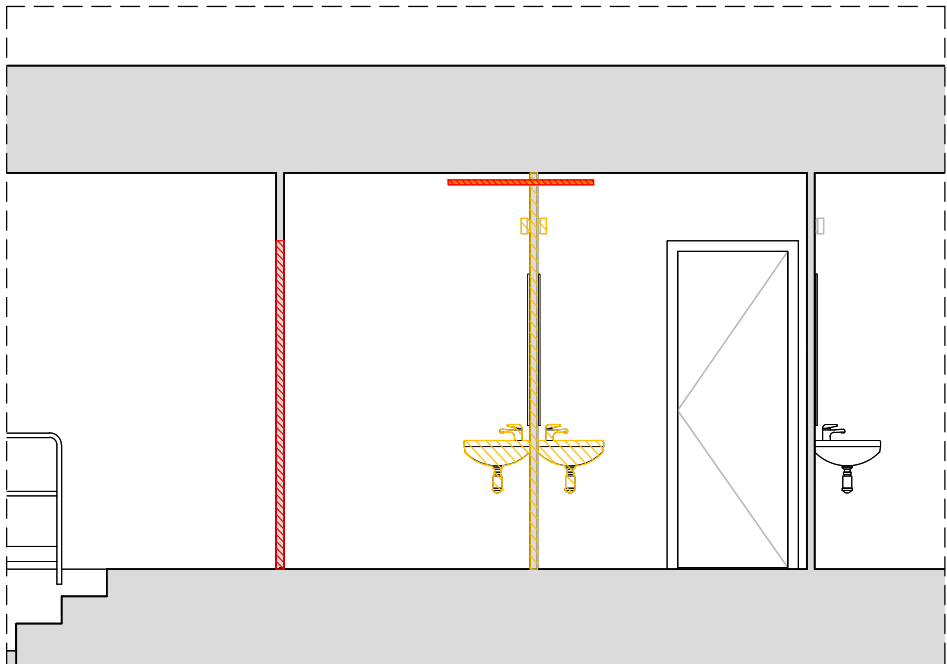


SECCIÓ SL1
E: 1/50 (DIN A3)


LLEGENDA ENDERROCS I OBRA NOVA	
	ENDERROCS
	OBRA NOVA (EN SECCIÓ)
	OBRA NOVA (EN PROJECCIÓ)

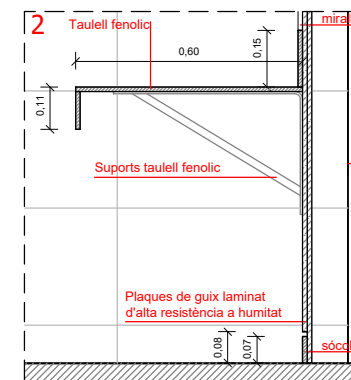


Referència taulell de bany de fenòlic amb piques recolzades a sobre

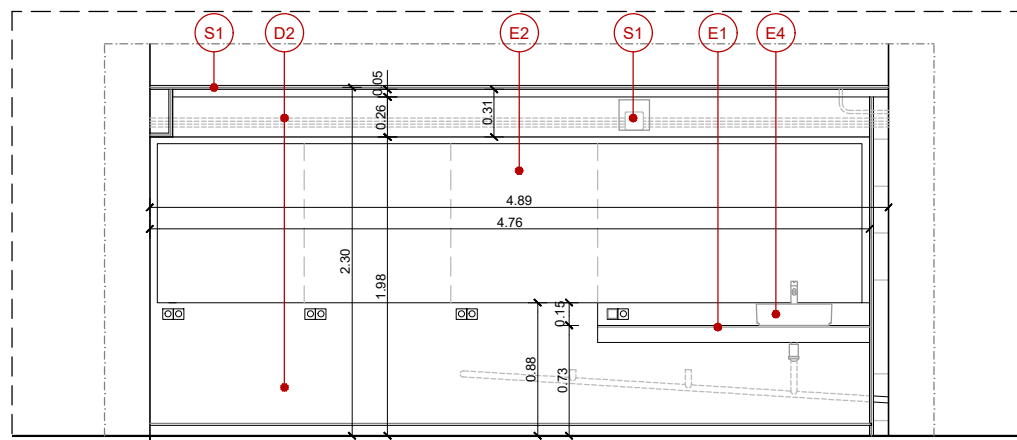


SECCIÓ BB
E: 1/50 DIN A3

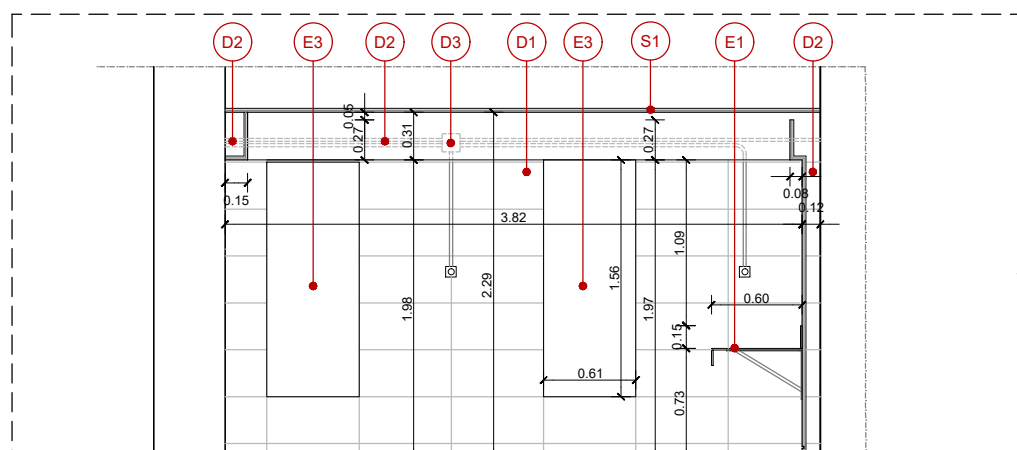


SECCIÓ CC
E: 1/50 DIN A3

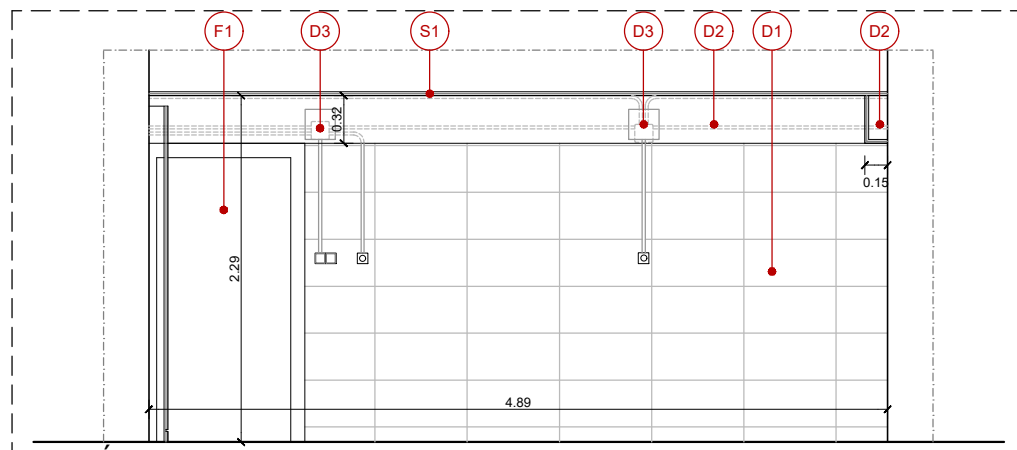


SECCIO DD
E: 1/50 DIN A3

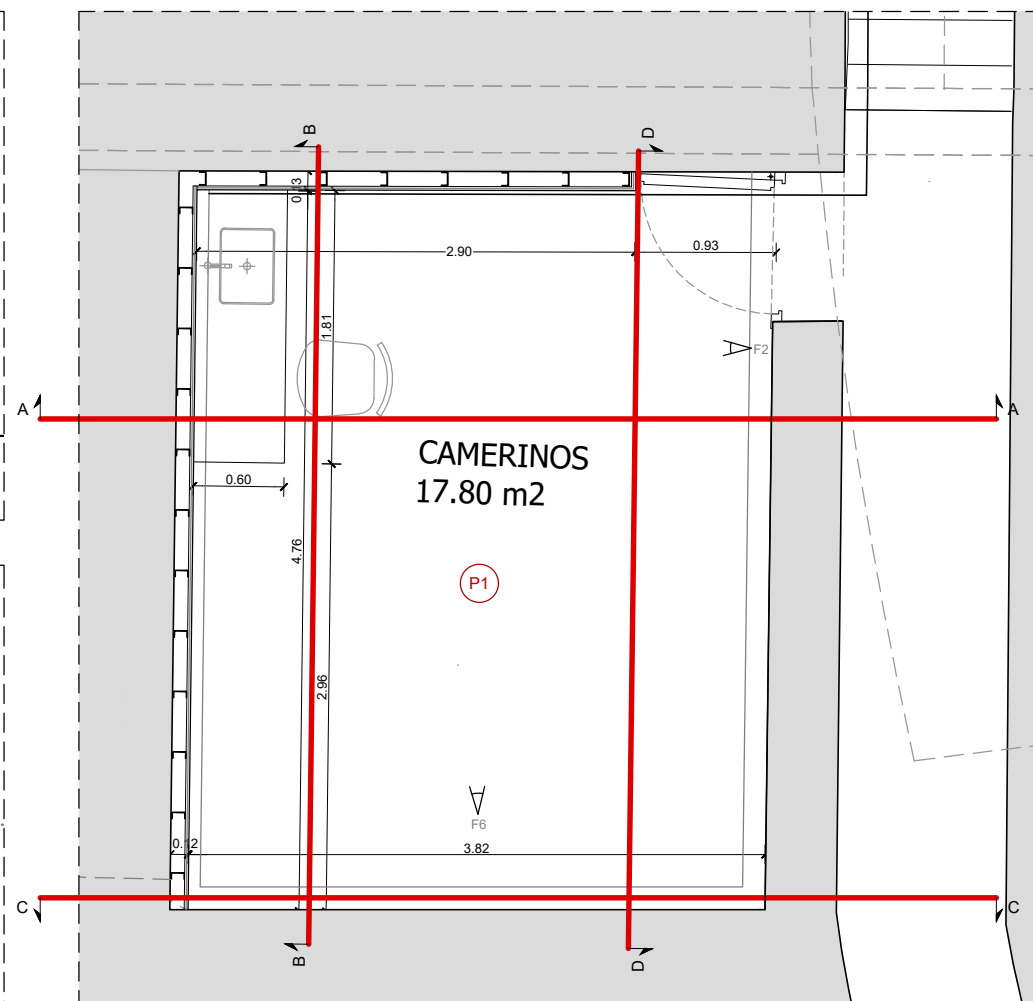


PLANTA. NOU CAMERINO E:1/50 DIN A3

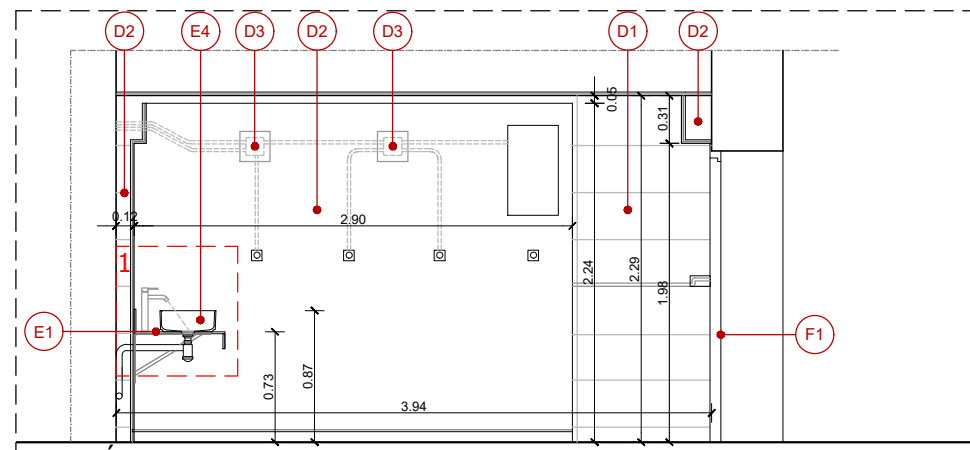

SECCIO AA
E: 1/50 DIN A3

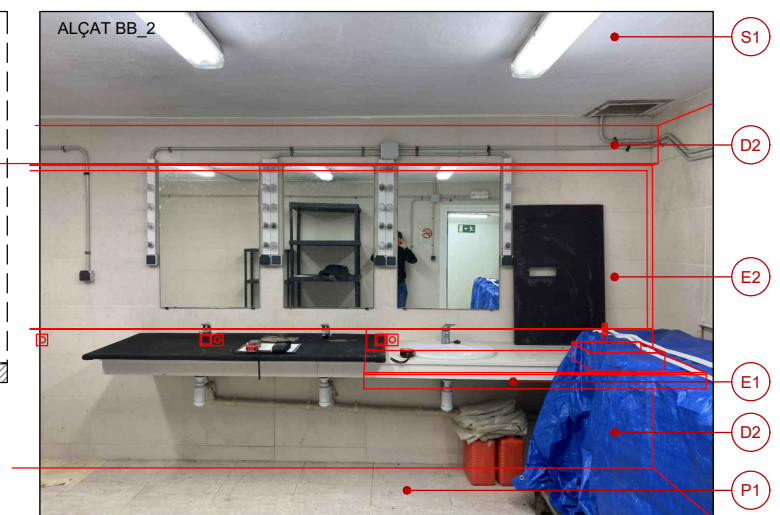







F2

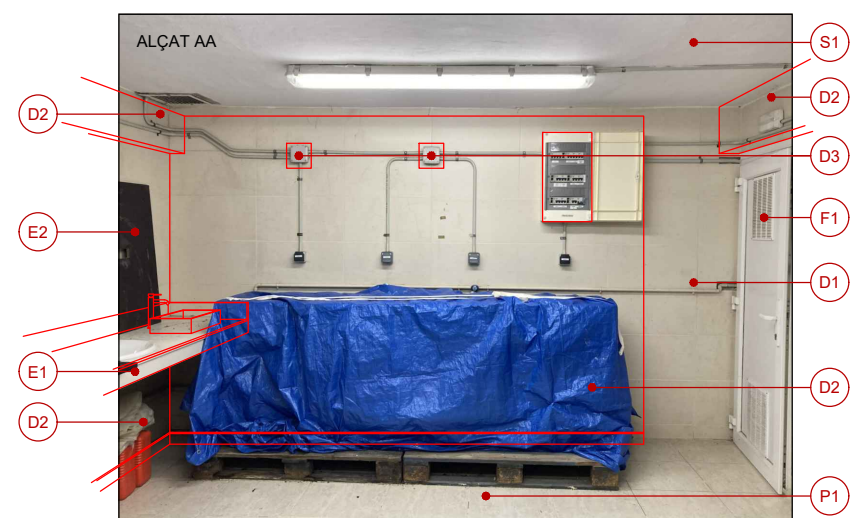

F6

(*) Totes les cotes es comprovaran a obra

LLEGENDA D'ACABATS ÀMBIT 1	
PAVIMENTS	
P1	PAVIMENT DE RAJOLA DE GRES PORCEL·LÀNIC, EXISTENT
SOSTRE	
S1	FALS SOSTRE CONTINUU EXISTENT, DE PLAQUES DE GUIX
ACABATS DIVISÒRIES I PARETS	
D1	ENRAJOLAT EXISTENT AMB PECES DE GRES PORCEL·LÀNIC DE 31x61 cm
D2	TRASDOSSAT AMB PLAQUES DE GUIX LAMINAT
D3	TRAPA DE REGISTRE ACCESSIBLE A LA CAIXA DE CONNEXIONS
FUSTERIES	
F1	PORTA BATENT EXISTENT DE PVC COLOR BLANC, ALÇADA 1,88 m I AMPLE DE PAS DE 89 cm
EQUIPAMENTS FIXES	
E1	TAULELL FENÒLIC AMB PICA RECOLZADA A SOBRE
E2	MIRALL CONTINUU MUNTAT EN DIFERENTS PECES
E3	MIRALL VERTICAL FIGURA SENCERA 180 X 61 cm
E4	PICA COL·LOCADA SOBRE EL TAULELL FENÒLIC

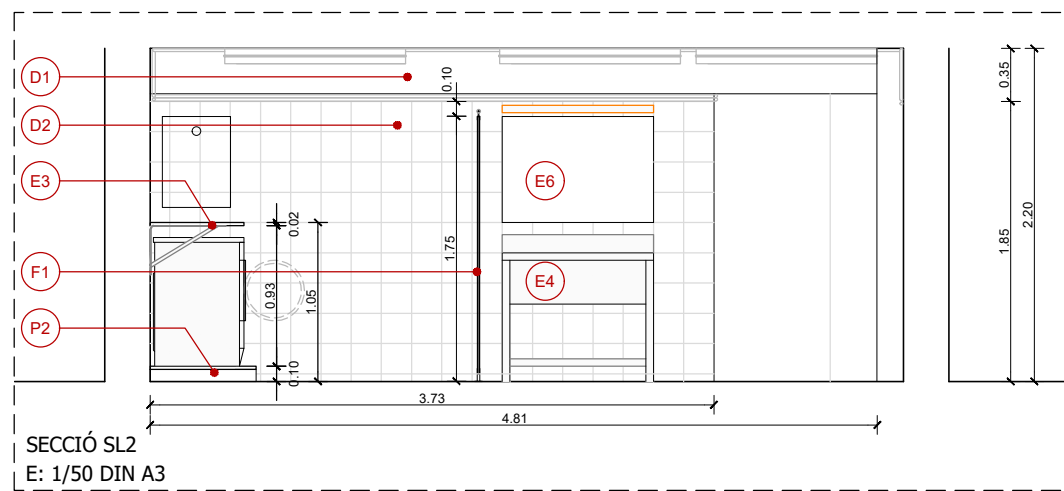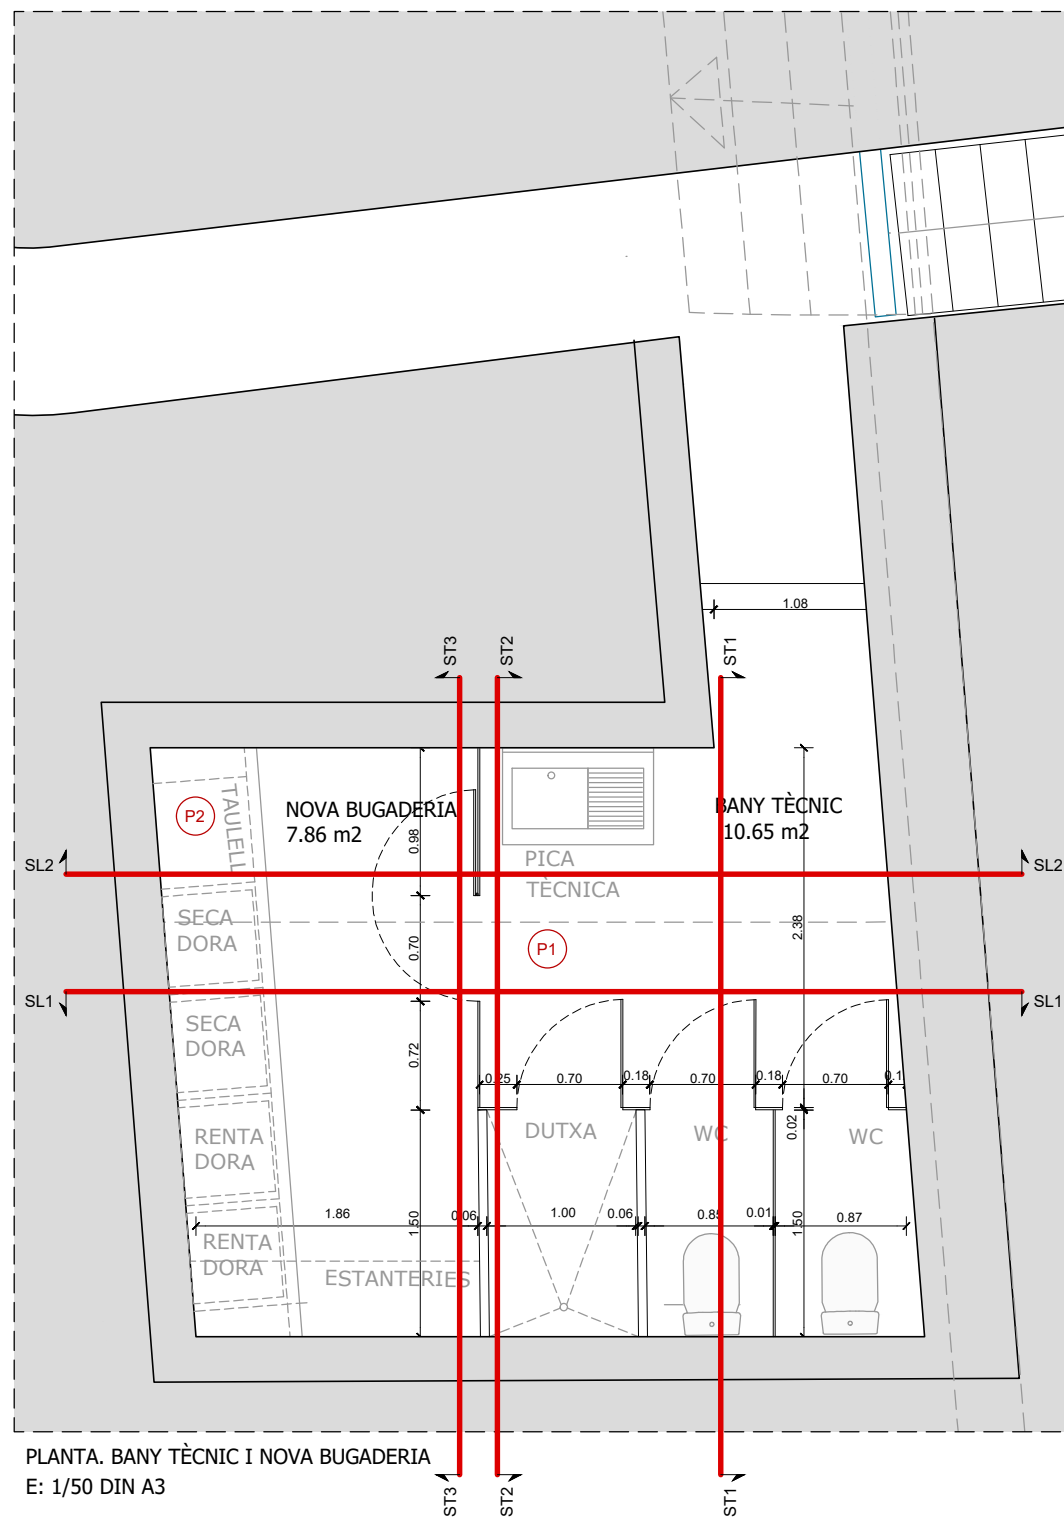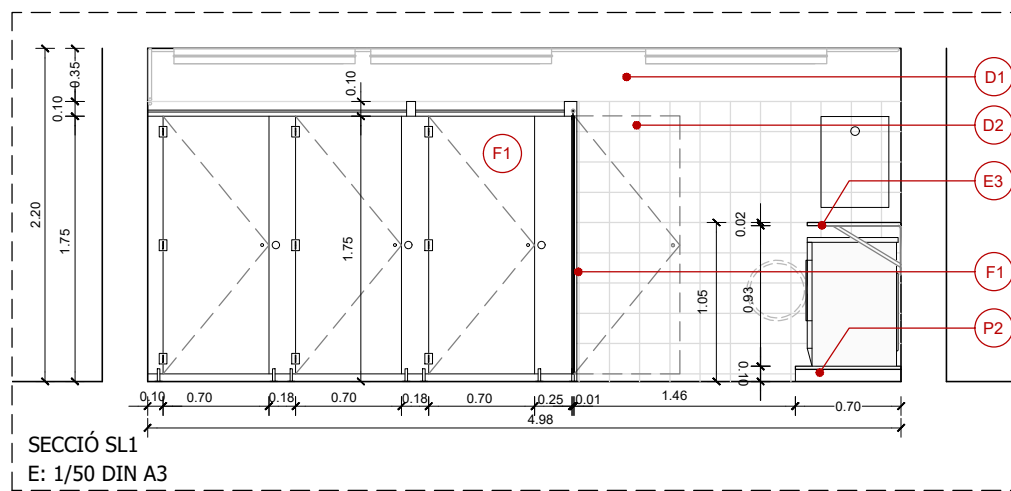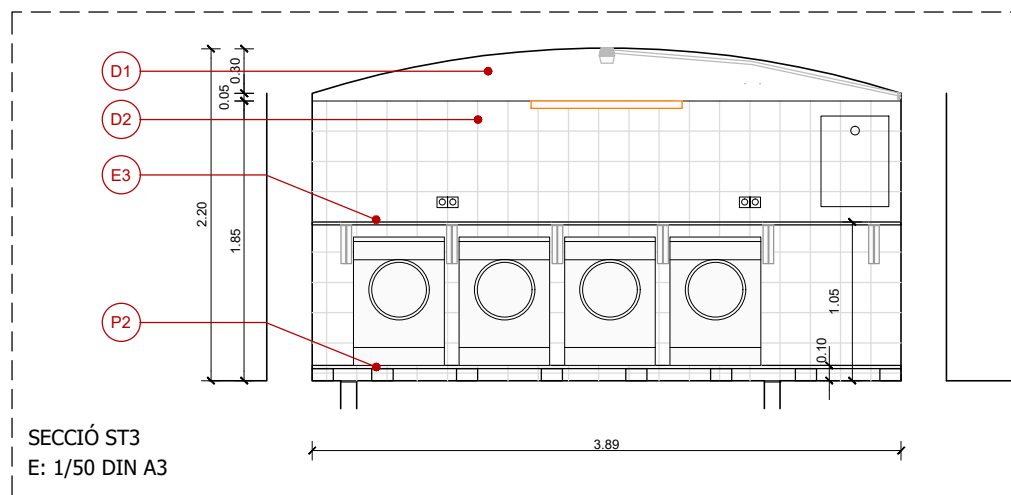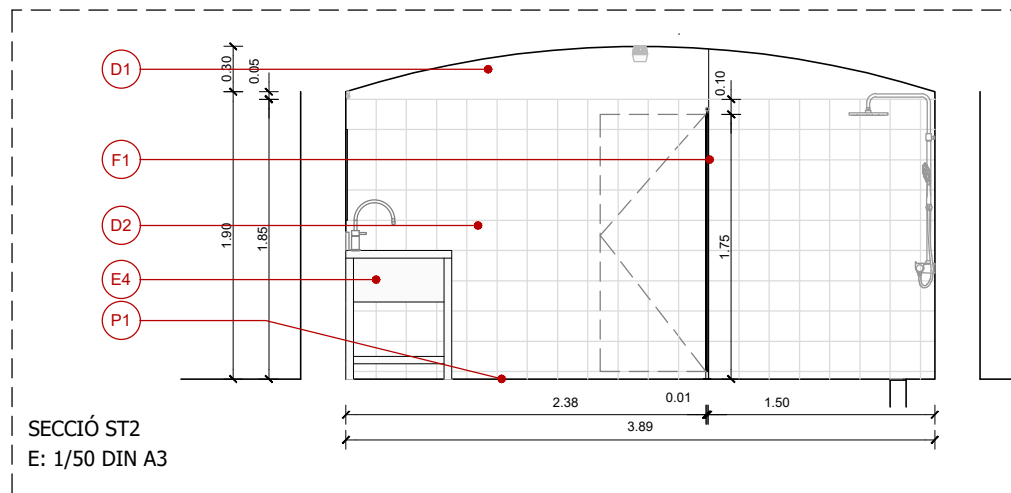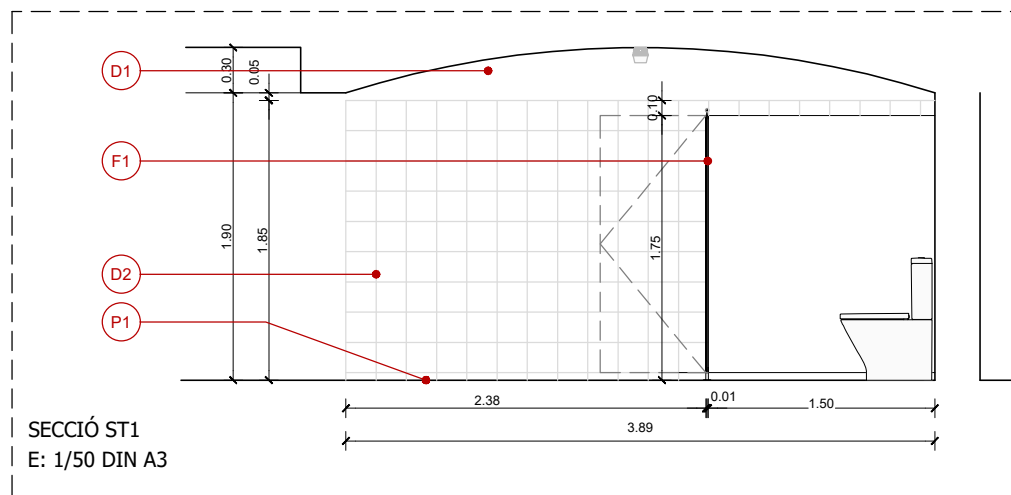


E4




F1

(*) Totes les cotes es comprovaran a obra


LLEENDA D'ACABATS ÀMBIT 2	
PAVIMENTS	
(P1)	PAVIMENT CONTINUO DE CIMENT , EXISTENT
(P2)	TARIMA DE FUSTA PER ELEVACIÓ RENTADORES
SOSTRE	
(S1)	VOLTA ARREBOSSADA AMB MORTER DE CALÇ I PINTADA
ACABATS DIVISÒRIES	
(D1)	ARREBOSSAT AMB MORTER DE CALÇ I PINTAT
(D2)	NOU ENRAJOLAT AMB PECES CERÀMIQUES COLOR BLANC DE 20x20cm
FUSTERIES	
(F1)	FRONTALS, SEPARADORS I PORTES BATENTS AMB ACABAT FENÒLIC
EQUIPAMENTS FIXES	
(E1)	DUTXA SOBRE PAVIMENT (1u)
(E2)	INODORS (2u)
(E3)	BALDA FENÒLIC AMB SUPORTS ESQUADRES (a=60cm)
(E4)	PICA TÈCNICA 110x50cm (1u)
(E5)	TERMO ELÈCTRIC EXISTENT
(E6)	MIRALL 100x70cm (1u)

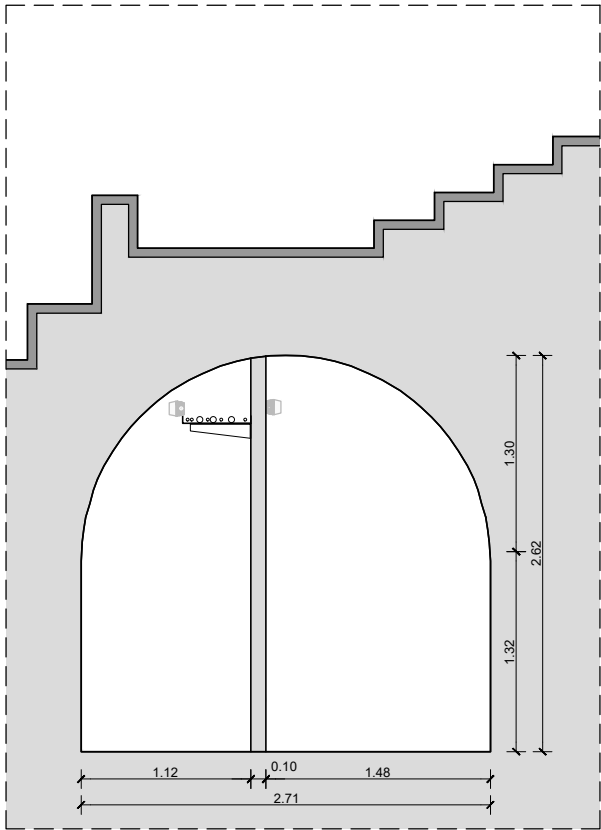


SECCIÓ ST2
E: 1/50 (DIN A3)

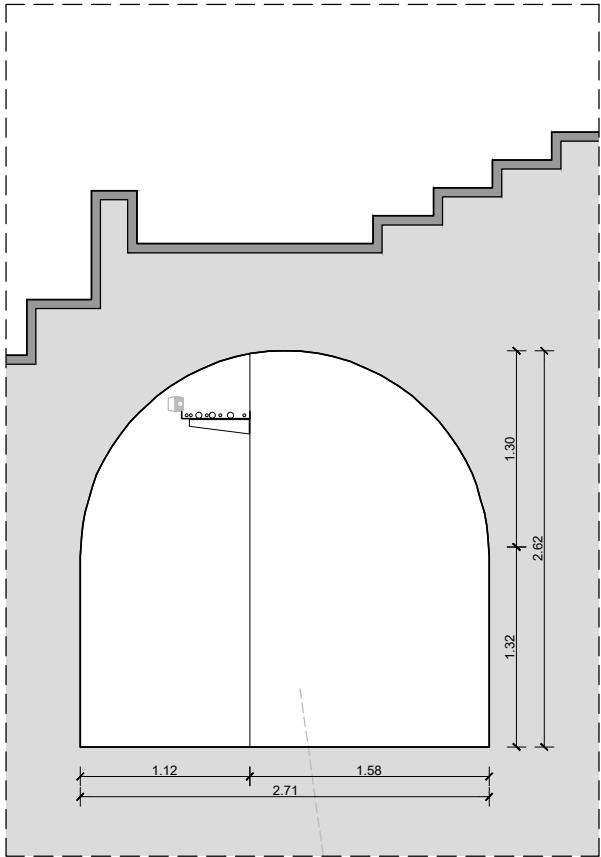

SECCIÓ ST1
E: 1/50 (DIN A3)

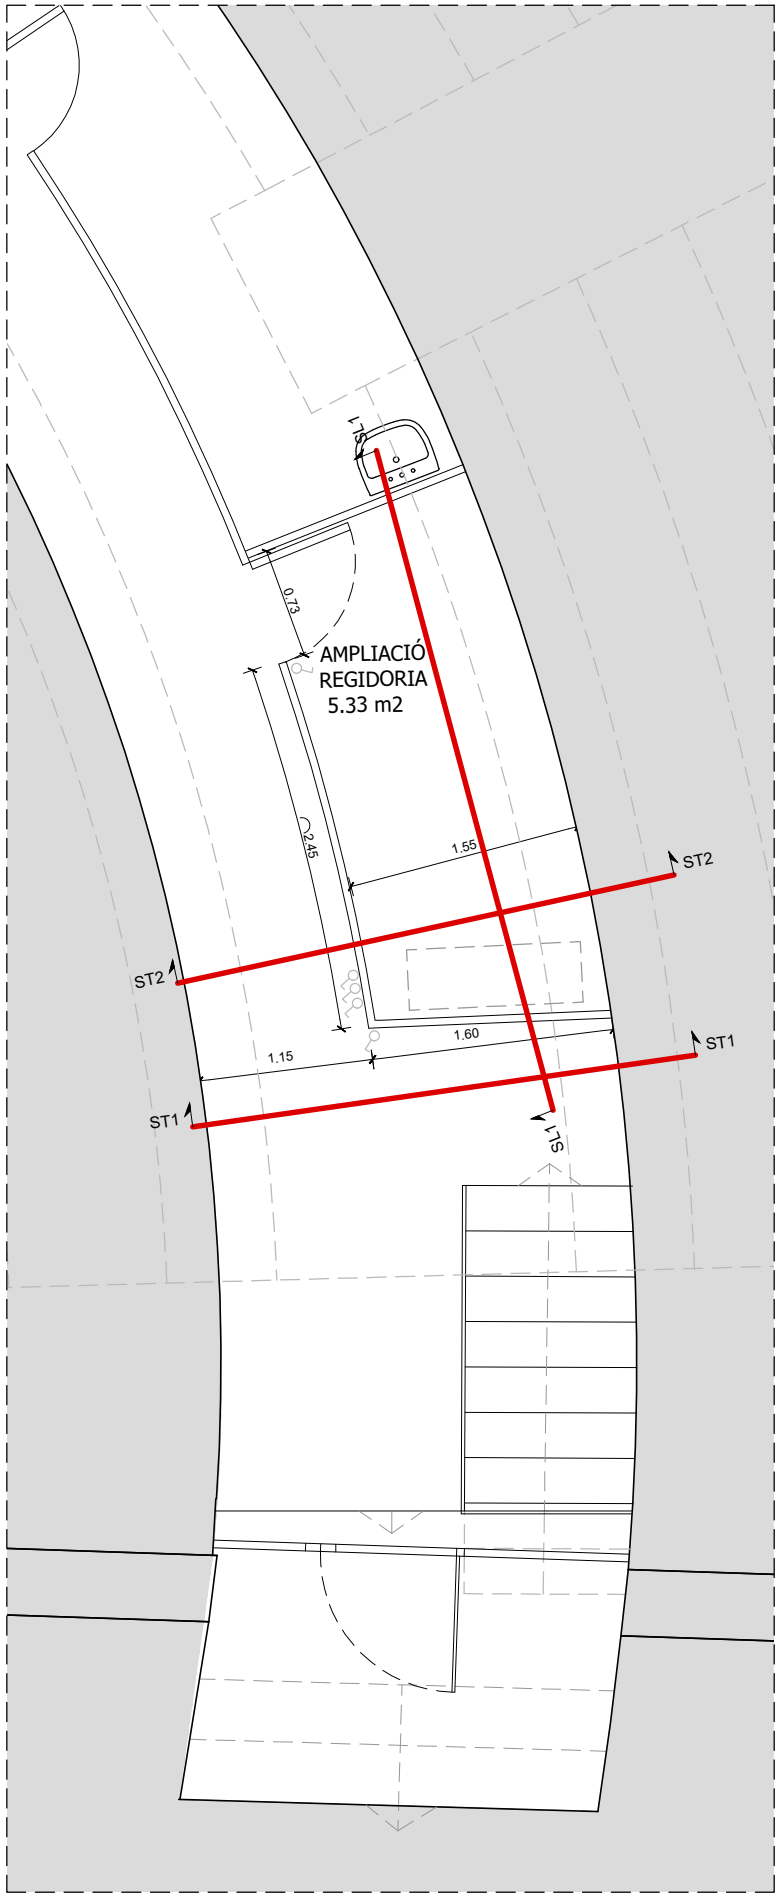

PLANTA. AMPLIACIÓ REGIDORIA
E: 1/50 (DIN A3)

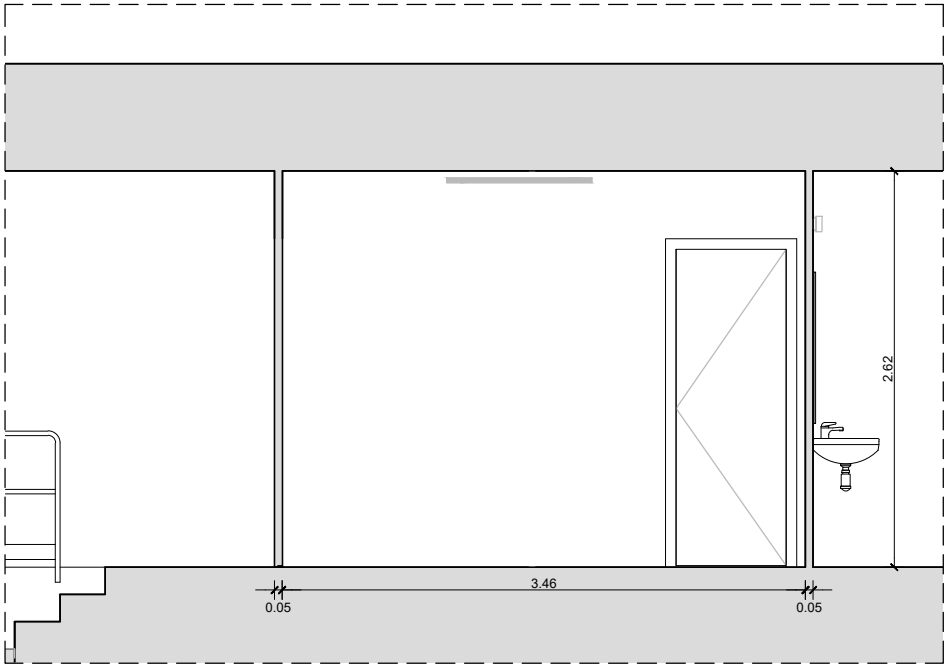


SECCIÓ ST2
E: 1/50 (DIN A3)

(*) Totes les cotes es comprovaran a obra


NOTA MATERIALS I ACABATS

EN AQUEST ÀMBIT D'ACTUACIÓ ES COMPLETARAN ELS ACABATS JA EXISTENTS, DE MANERA QUE EL PAVIMENT IL'ENGUIXAT I PINTAT INTERIOR DE PARAMENTS QUEDIN UNIFICATS I CONTINUUS EN EL LOCAL RESULTANT, UN COP COMPLETAT L'ENDERROC DE L'ENVÀ QUE ELS COMPARTIA

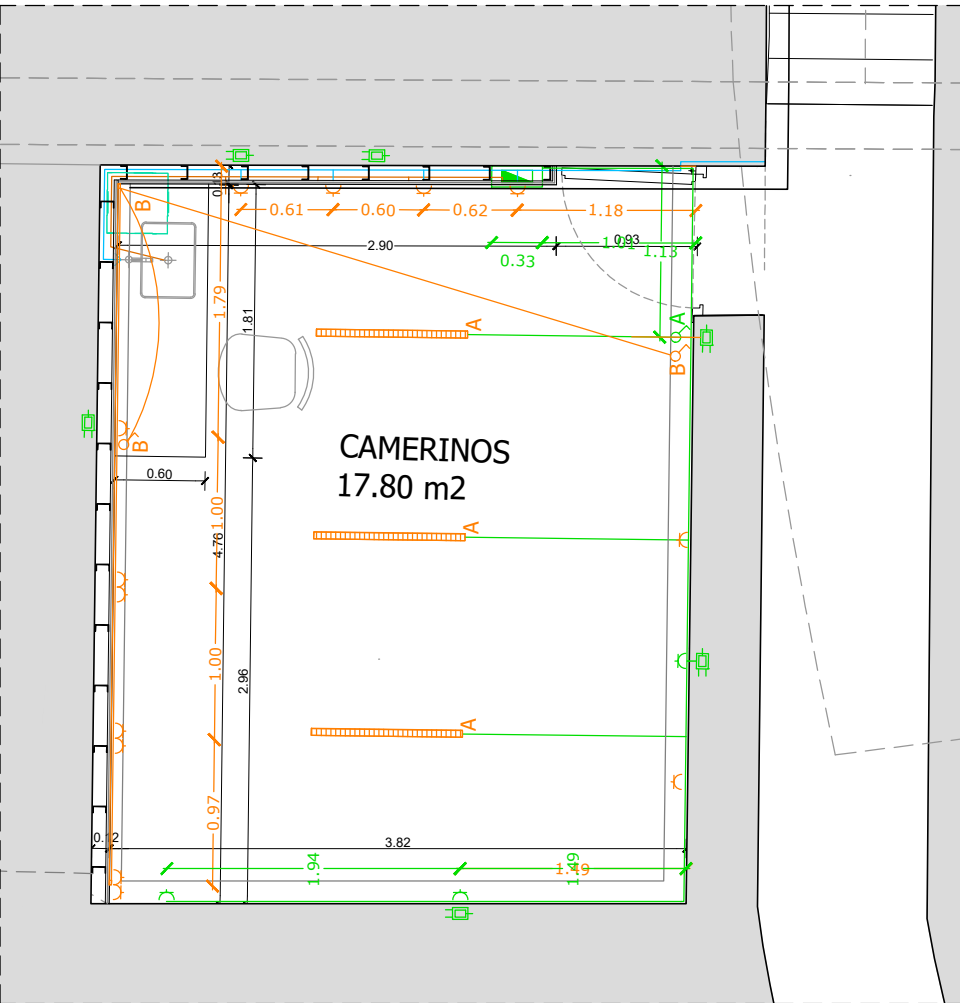


PLANTA PROPOSTA NOU CAMERINO. INSTAL·LACIÓ ELÈCTRICA
E:1/50 DIN A3

LLEGGENDA INST. ELÈCTRICA				
SIMB. PLANTA		ELEMENT	SIMB. ALÇATS	
Existent	Nou		Existent	Nou
		QUADRE ELÈCTRIC GENERAL		
		CAPSA ESTANCA DE CONNEXIÓNS		
		ENDOLL SHUCKO D'EMPOTRAR 10/16A		
		INTERRUPTOR UNIPOLAR.		
		CAIXA ESTANCA FLUORESCENT A SOSTRE		
		IL·LUMINACIÓ ESTANCA LED LINEAL A PARET O A SOSTRE		

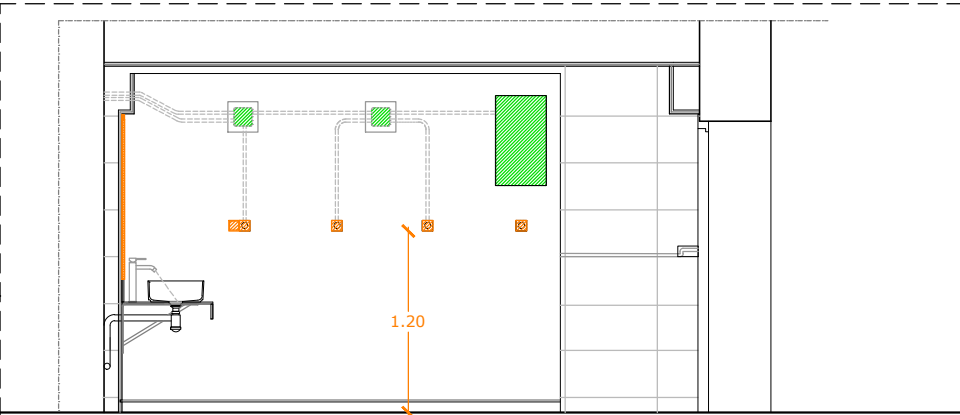


SECCIÓ AA. . E: 1/50 DIN A3

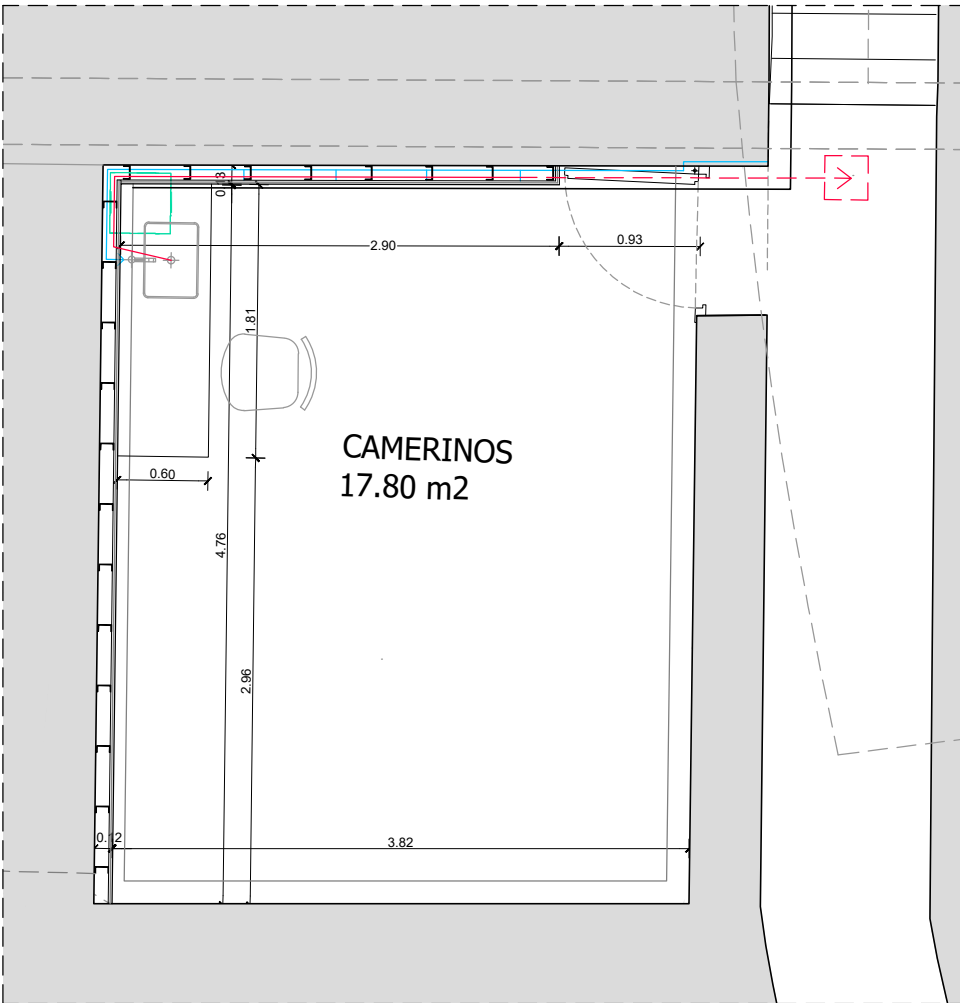




PLANTA PROPOSTA NOU CAMERINO. INSTAL·LACIONS DE FONTANERIA I SANEJAMENT
E:1/50 DIN A3

LLEGGENDA FONTANERIA.		
SIMB. PLANTA	ELEMENT	SIMB. ALÇATS
	CANALITZACIO AIGUA FREDA	
	AIXETA AIGUA FREDA	
	CLAU DE PAS	
LLEGGENDA SANEJAMENT		
	CONDUCTE D'EVACUACIÓ DE LES AIGÜES RESIDUALS	

(*) Totes les cotes es comprovaran a obra

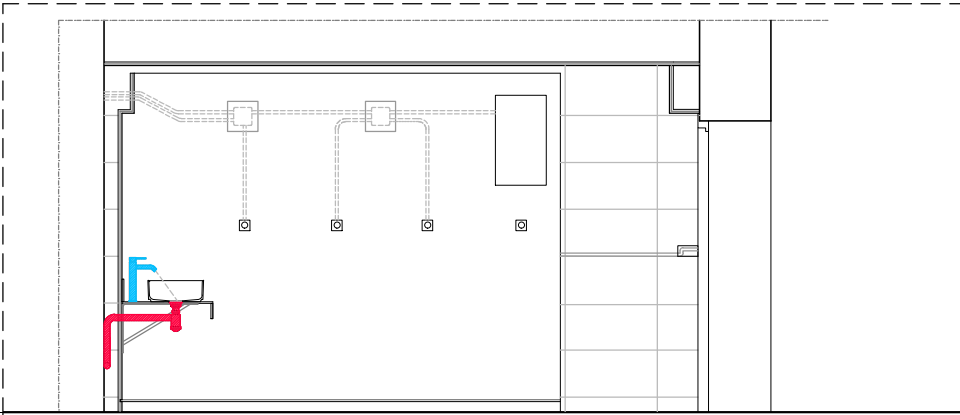


SECCIÓ AA. E: 1/50 DIN A3

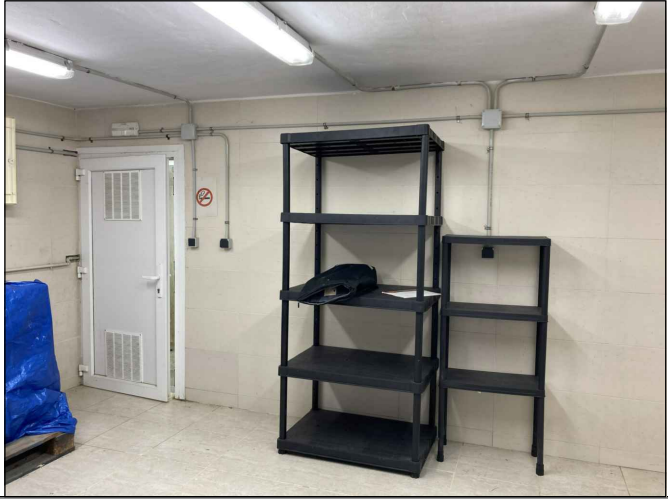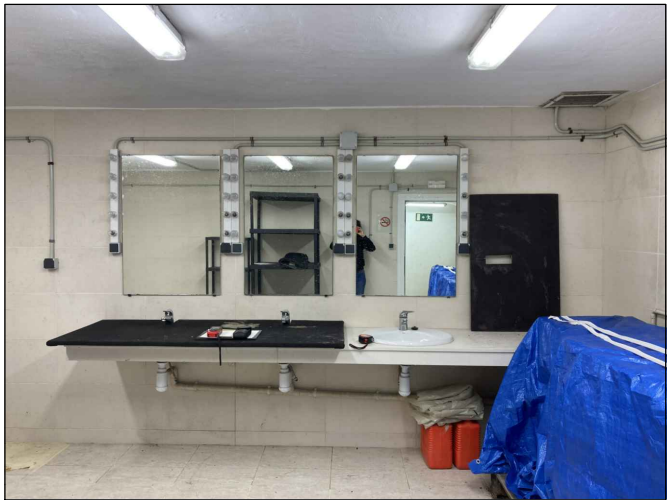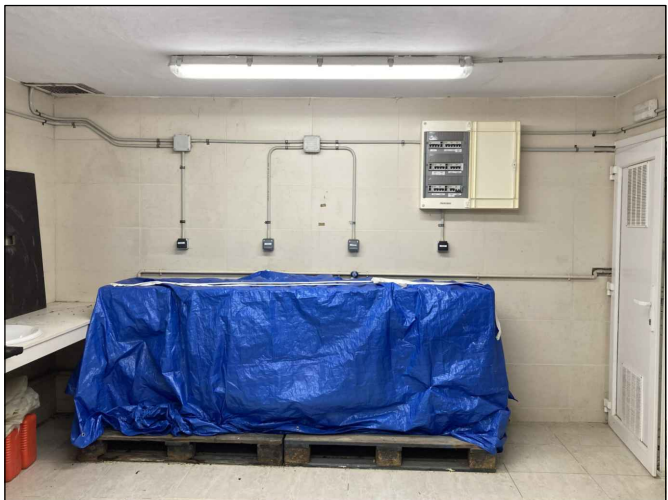




PLANTA PROPOSTA BANY TÈCNIC I NOVA BUGADERIA
INSTAL·LACIÓ ELÈCTRICA , D'ENLLUMENAT I DE VENTILACIÓ
E: 1/50 DIN A3

LLEGENDA INST. ELÈCTRICA, ENLLUMENAT I VENTILACIÓ	
SIMBOLOGIA	ELEMENT
	CAIXA ESTANCA DE CONNEXIONS
	ENDOLL SHUCKO D'EMPOTRAR 10/16A
	INTERRUPTOR UNIPOLAR
	CAIXA ESTANCA FLUORESCENT A PARET (APLIC) IP65, REGISTRABLE
	CAIXA ESTANCA FLUORESCENT A SOSTRE IP65, REGISTRABLE
	CONDUCTE VENTILACIÓ FORÇADA

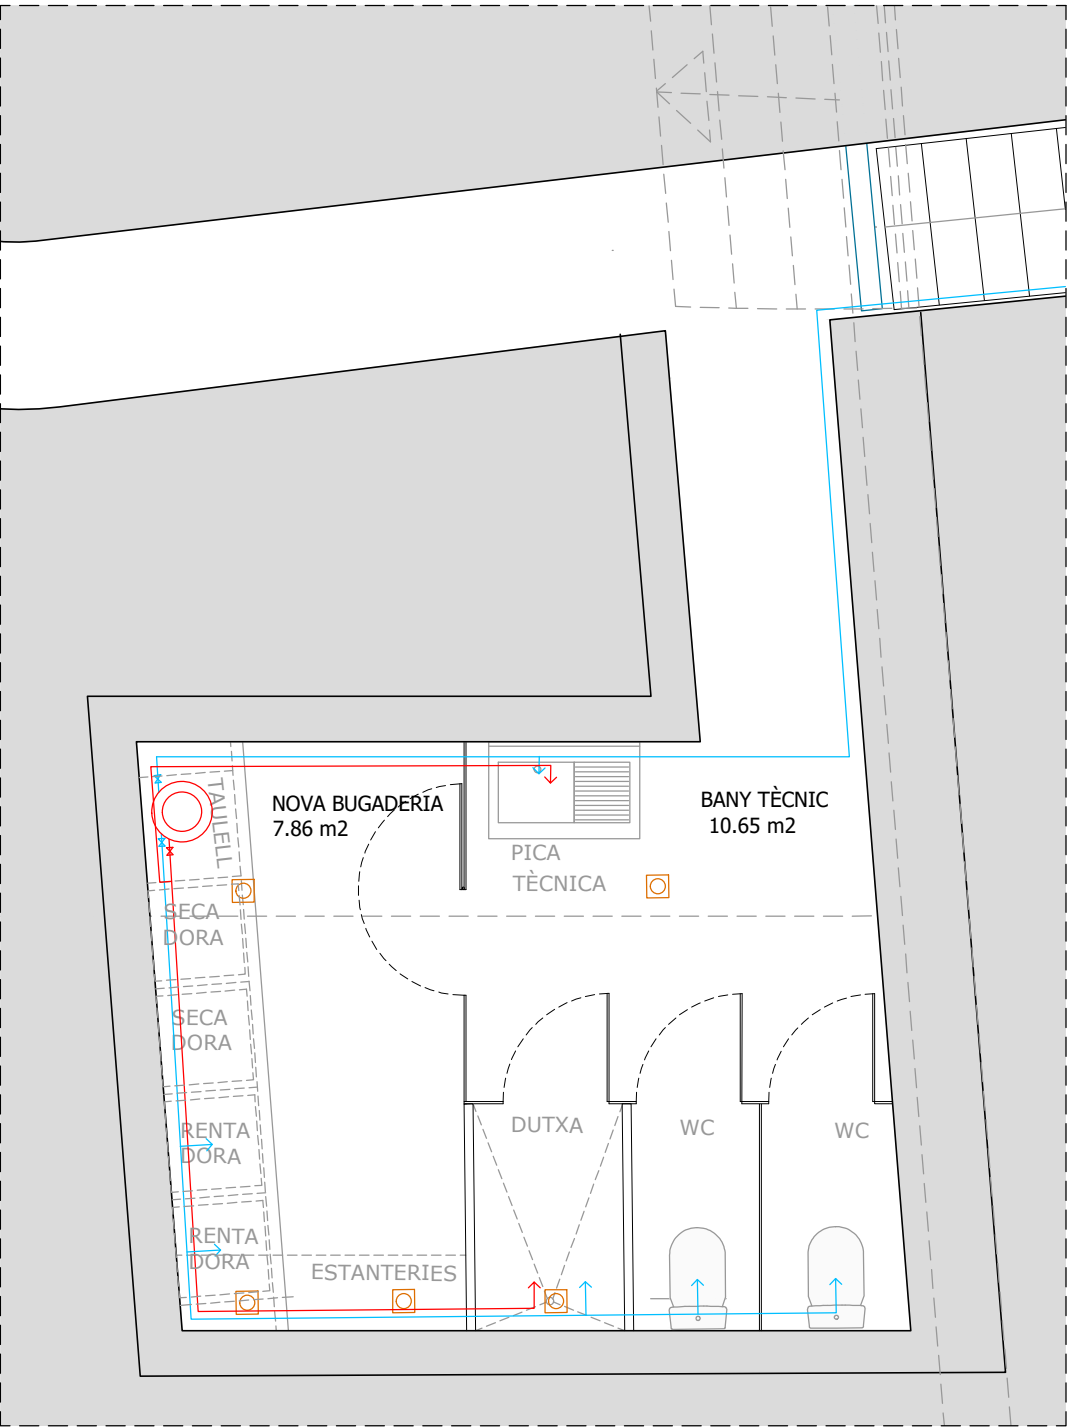


PLANTA PROPOSTA BANY TÈCNIC I NOVA BUGADERIA
INSTAL·LACIÓ D'ACS I SANEJAMENT
E: 1/50 DIN A3


LLEGENDA FONTANERIA	
SIMBOLOGIA	ELEMENT
	CANALITZACIO AIGUA CALENTA
	CANALITZACIO AIGUA FREDA
	PUNTS DE SUBMINISTRAMENT
	CLAU DE PAS
	TERMO ELÈCTRIC CAPACITAT 50l
LLEGENDA SANEJAMENT	
	REIXA EVACUACIÓ AIGÜES EN PAVIMENT

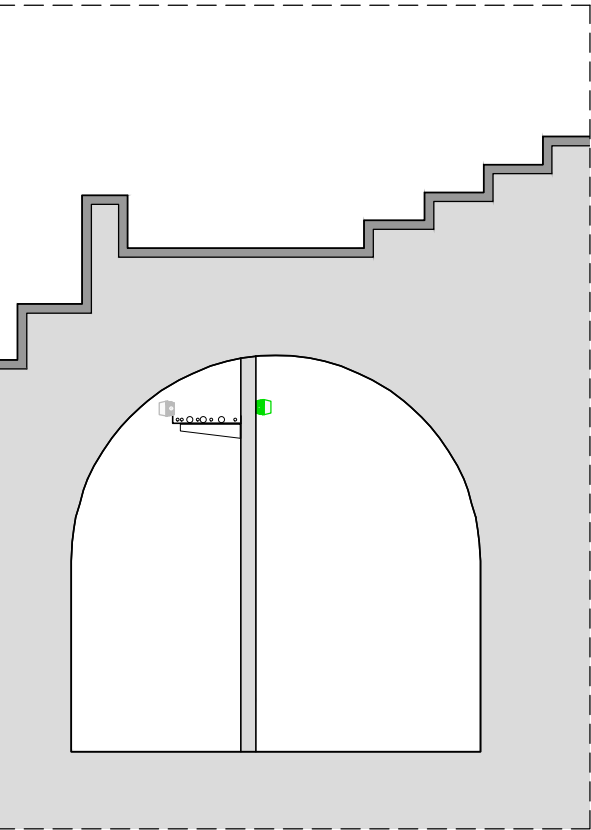

SECCIÓ ST2
E: 1/50 (DIN A3)

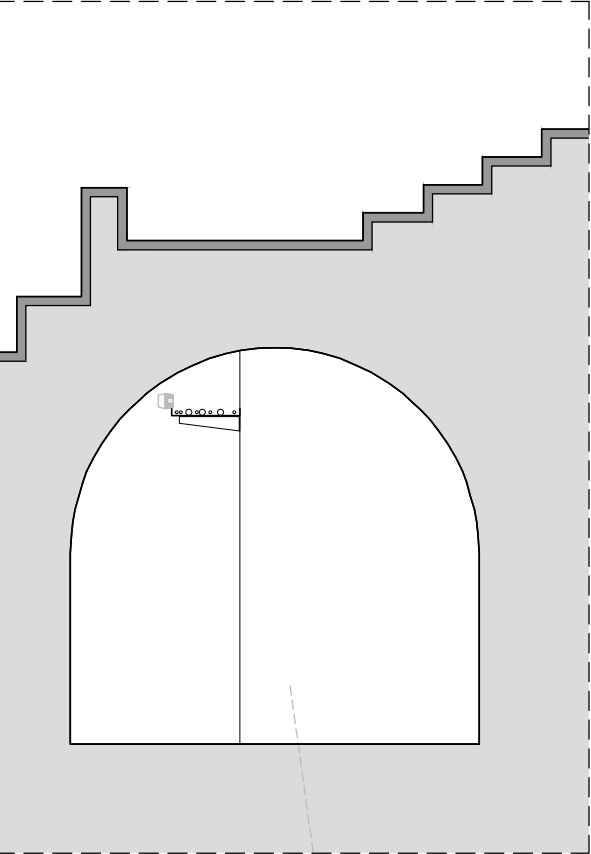


SECCIÓ ST1
E: 1/50 (DIN A3)

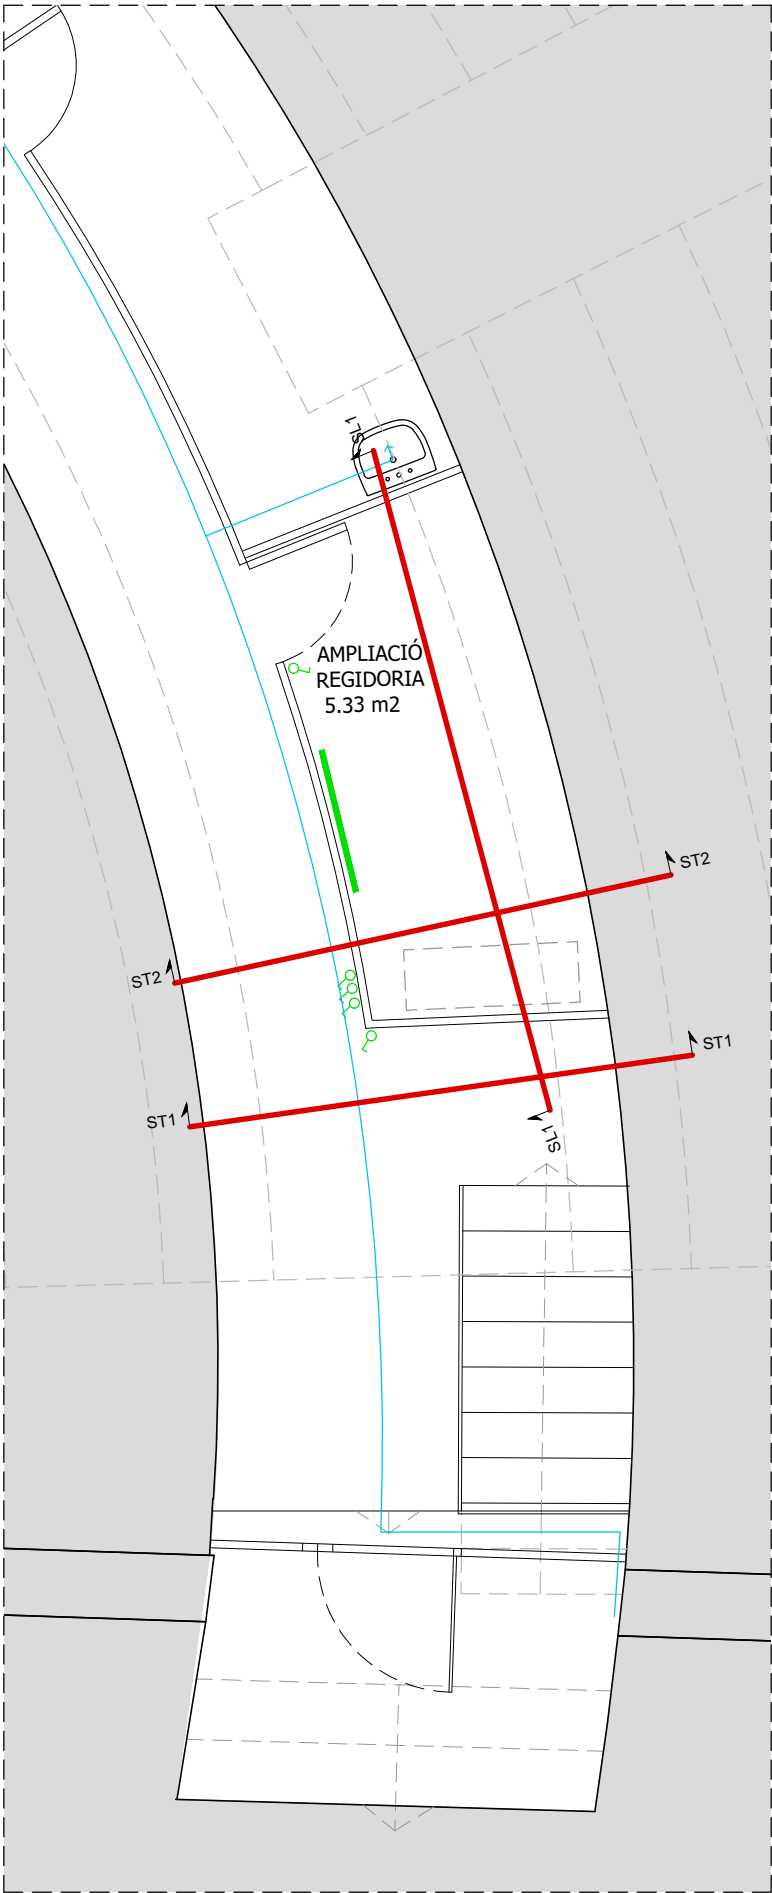

PLANTA. AMPLIACIÓ REGIDORIA
E: 1/50 (DIN A3)

LLEGGENDA FONTANERIA	
SIMBOLOGIA	ELEMENT
	CANALITZACIO AIGUA CALENTA
	CANALITZACIO AIGUA FREDA
	PUNTS DE SUBMINISTRAMENT
	CLAU DE PAS
	TERMO ELÈCTRIC CAPACITAT 50l
LLEGGENDA SANEJAMENT	
	REIXA EVACUACIÓ AIGÜES EN PAVIMENT

LLEGGENDA INST. ELÈCTRICA, ENLLUMENAT I VENTILACIÓ	
SIMBOLOGIA	ELEMENT
	CAIXA ESTANCA DE CONNEXIONS
	ENDOLL SHUCKO D'EMPOTRAR 10/16A
	INTERRUPTOR UNIPOLAR
	CAIXA ESTANCA FLUORESCENT A PARET (APLIC) IP65, REGISTRABLE
	CAIXA ESTANCA FLUORESCENT A SOSTRE IP65, REGISTRABLE
	CONDUCTE VENTILACIÓ FORÇADA

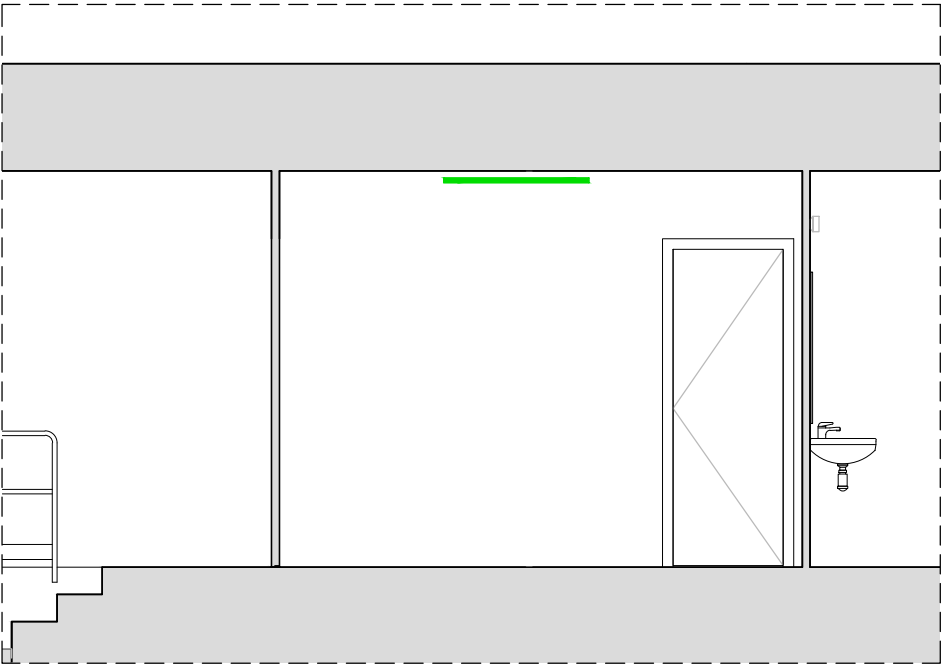

SECCIÓ ST2
E: 1/50 (DIN A3)