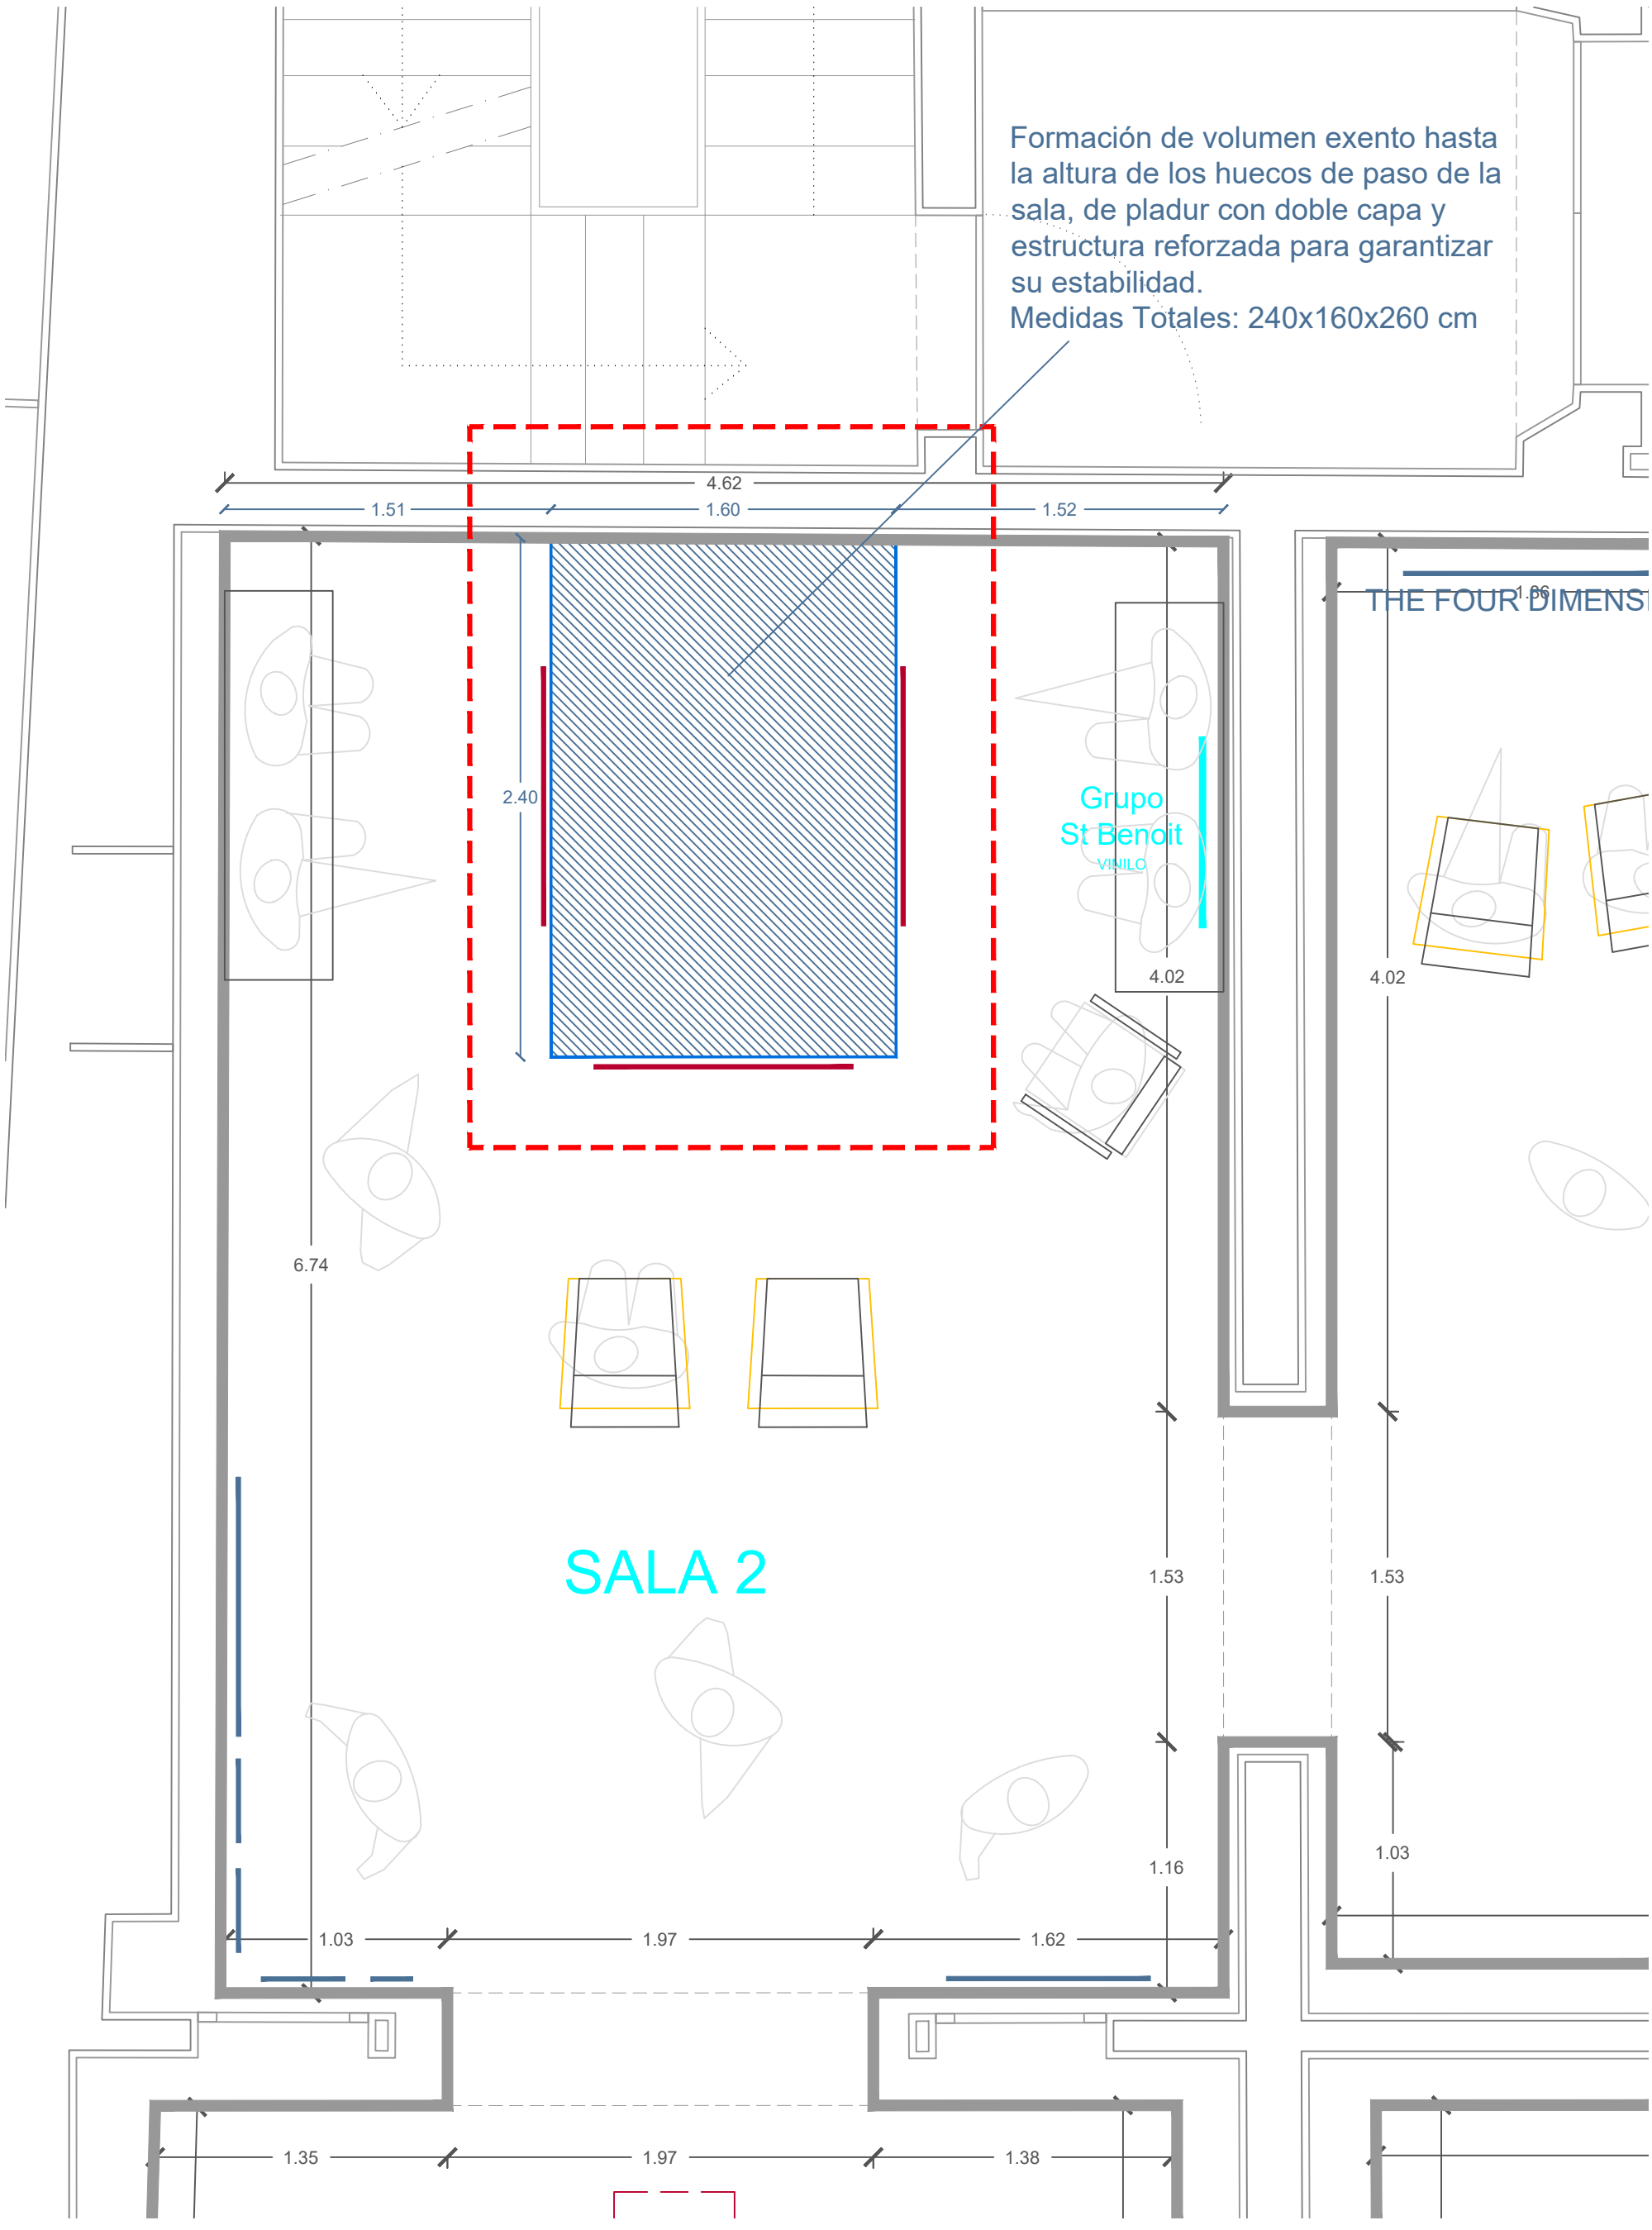
Formación de volumen exento hasta la altura de los huecos de paso de la sala, de pladur con doble capa y estructura reforzada para garantizar su estabilidad.
Medidas Totales: 240x160x260 cm
4.62
1.51
1.60
1.52
2.40
Grupo
St Benoit
VINILO
4.02
4.02
6.74
SALA 2
1.53
1.53
1.16
1.03
1.03
1.97
1.62
1.35
1.97
1.38