
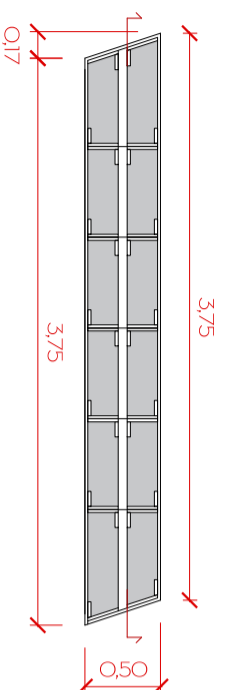


2509 VR PALOMA POLO
Disseny de l'exposició
El retorn de la mirada.
La tasca política de narrar


Palau de la Virreina
24 de juliol de 2025

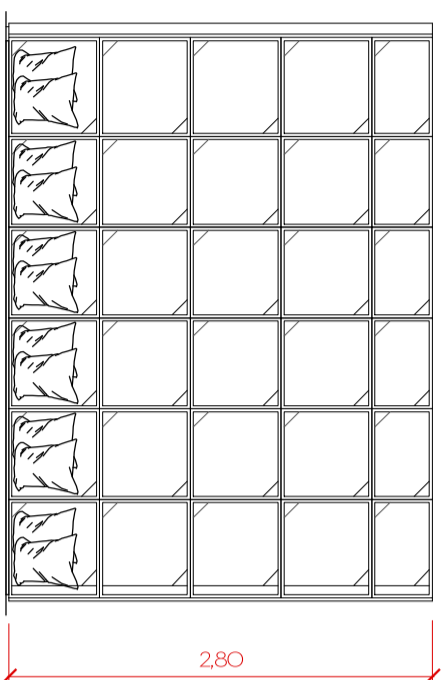


PLANTA I ALÇAT e:1/50

PARTIDES A VALORAR

- 01 Partició a dues cares, de 3,75 m de llarg, 2,80 m d'alçada i 50 cm de gruix, amb les testes esbiaixades, construïda mitjançant dues fulles de caixes d'aglomerat ignífug, de 60x60x20 cm, triangulades en dues cantonades oposades, connectades entre elles mitjançant passes també d'aglomerat ignífug, tot els elements cargolats i grapats entre ells. Sacs de sorra disposats a la base com a contrapès. Acabats empaperat a l'aire i pintat.

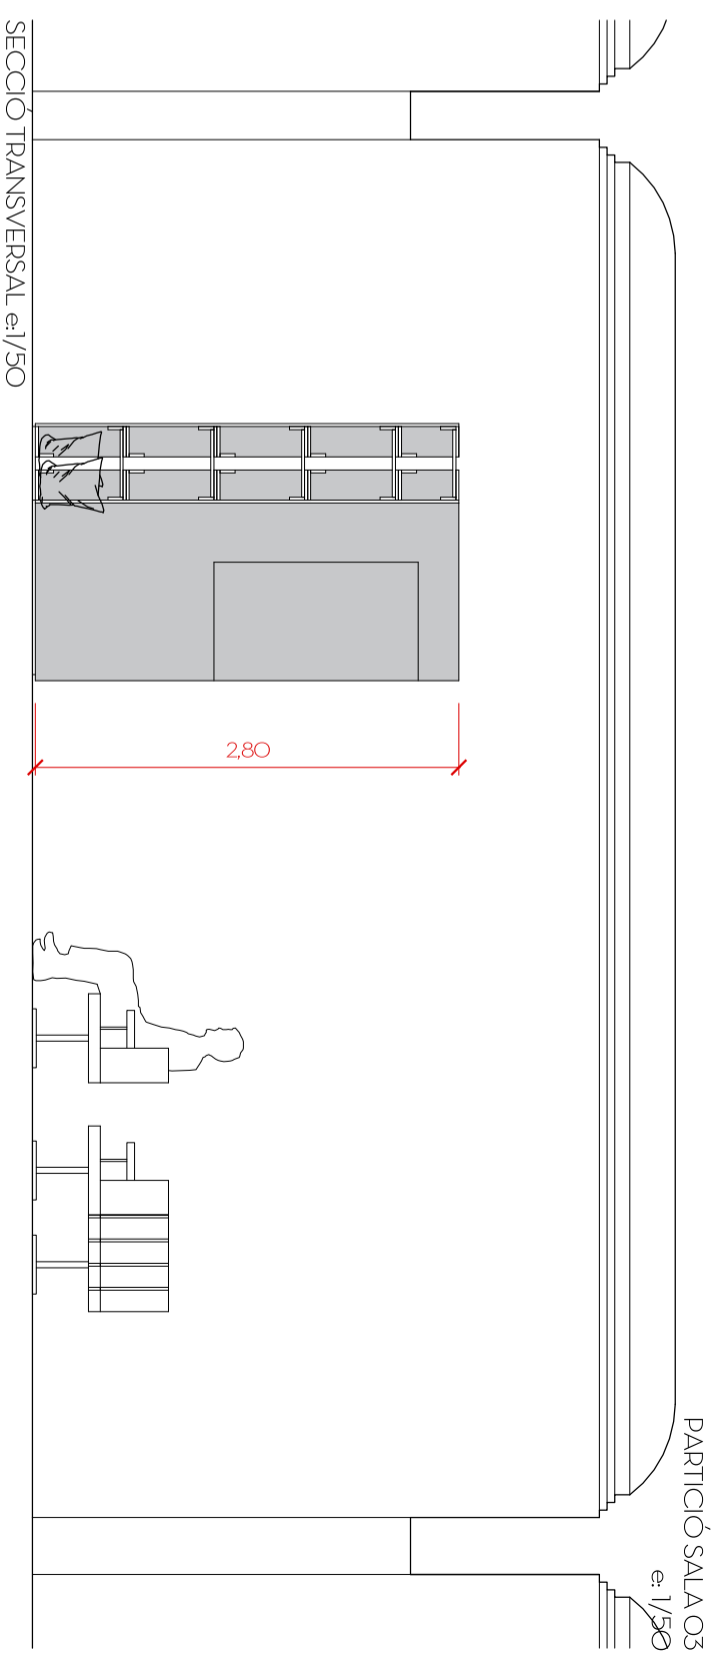

SECCIÓ TRANSVERSAL e:1/50

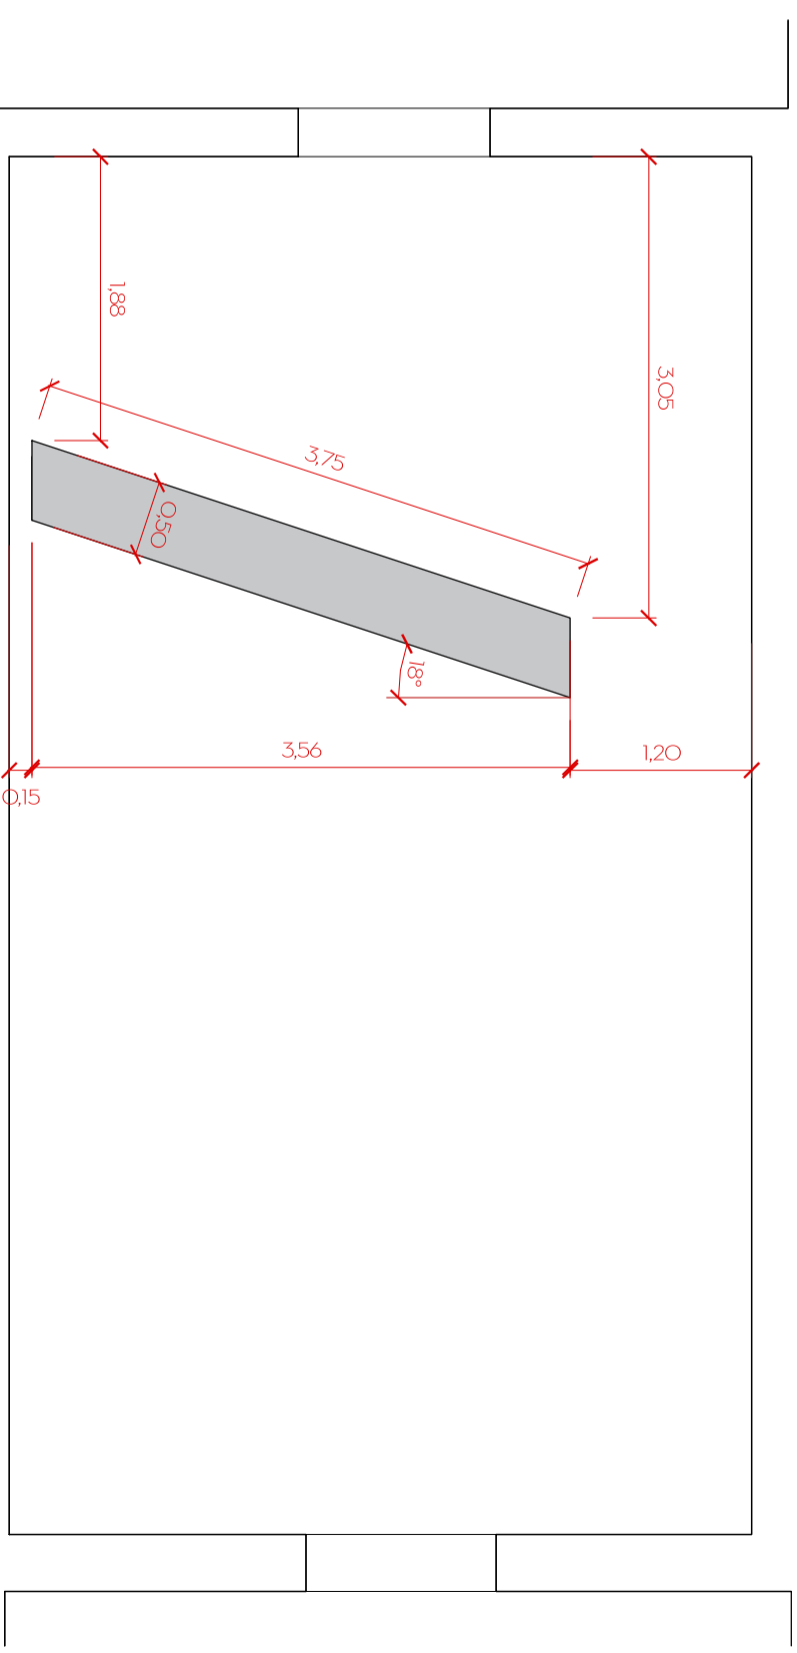

PLANTA e:1/50

udeu

www.udeu.net

Puigmartí 36, baixos int. 2ª
08012 Barcelona
93 218 86 93