

Títol

PROJECTE EXECUTIU PER IMPLANTACIÓ D'ESTRUCTURA DE LA PEANYA I COL-LOCACIÓ DE MONUMENT DE LA NAU F DEL RECINTE DE FABRA I COATS.DISTRICTE DE SANT ANDREU (BARCELONA)



Encàrrec:

Institut de Cultura de Barcelona (ICUB)
CIF: P5890006I
Palau de la Virreina. La rambla 99, Ciutat Vella, 08002, Barcelona

Adreça zona objecte del projecte:

Recinte Fabra i Coats. Carrer de Sant Adrià, núm 20, Sant Andreu, 08030 Barcelona

Tipus:

PROJECTE EXECUTIU PER IMPLANTACIÓ D'ESTRUCTURA DE LA PEANYA I COL-LOCACIÓ DE MONUMENT DE LA NAU F DEL RECINTE DE FABRA I COATS.DISTRICTE DE SANT ANDREU (BARCELONA)

Redactor:

GEMMA MUÑOZ SORIA

Volum:

2/5

Núm. Col·legiada:

52.915-1

Data:

JULIOL 2025

Finançat per



PLÀNOL DE SITUACIÓ



ÍNDEX

01. SITUACIÓ I EMPLAÇAMENT

| | |
|--|----------------|
| 01.A. Plànol index i de situació | 1:4000 |
| 01.B. Plànol de situació i d'emplaçament | 1:2000 / 1:500 |


02. PLÀNOLS D'IMPLANTACIÓ D'OBRA

ÀMBIT ESCULTURA

| | |
|----------------------------|-------|
| 02.A Plànol d'implantació. | 1:500 |
| Fase 04A - Àmbit escultura | |
| 02.B Plànol d'implantació. | 1:500 |
| Fase 04B - Àmbit escultura | |
| 02.C Plànol d'implantació. | 1:500 |
| Fase 04C - Àmbit escultura | |

03. PLÀNOLS ÀMBIT ESCULTURA

| | |
|--|-------|
| 03.A Planta general del conjunt. | 1:750 |
| Àmbit Escultura | |
| 03.B Alçat Façana edifici F | 1:100 |
| Àmbit Escultura | |
| 03.C Instruccions de muntatge anell triturador | |

 Zona objecte d'estudi


NOM FITXER: 250714_PROJECIPEANYA.DWG

LLEGENDA

- Zona objecte d'estudi
- Galeries subterrànies (no carregar pes en aquesta zona)
- Zona d'aplec de materials A
- Zona d'aplec de materials B
- Contenedors per a la recollida de residus
- Zona d'emagatzematge de terres exedents
- Tancament obra nous
- Accés obra
- Camió grua
- Recorreguts camió
- Intervenció
- Zona d'acopi de les peces del molí per a l'escultura


Nota:
Aquesta implantació s'haurà de consensuar amb responsables de Districte i del recinte de Fabra i Coats

ACCÉS OBRA
E.1:2.000

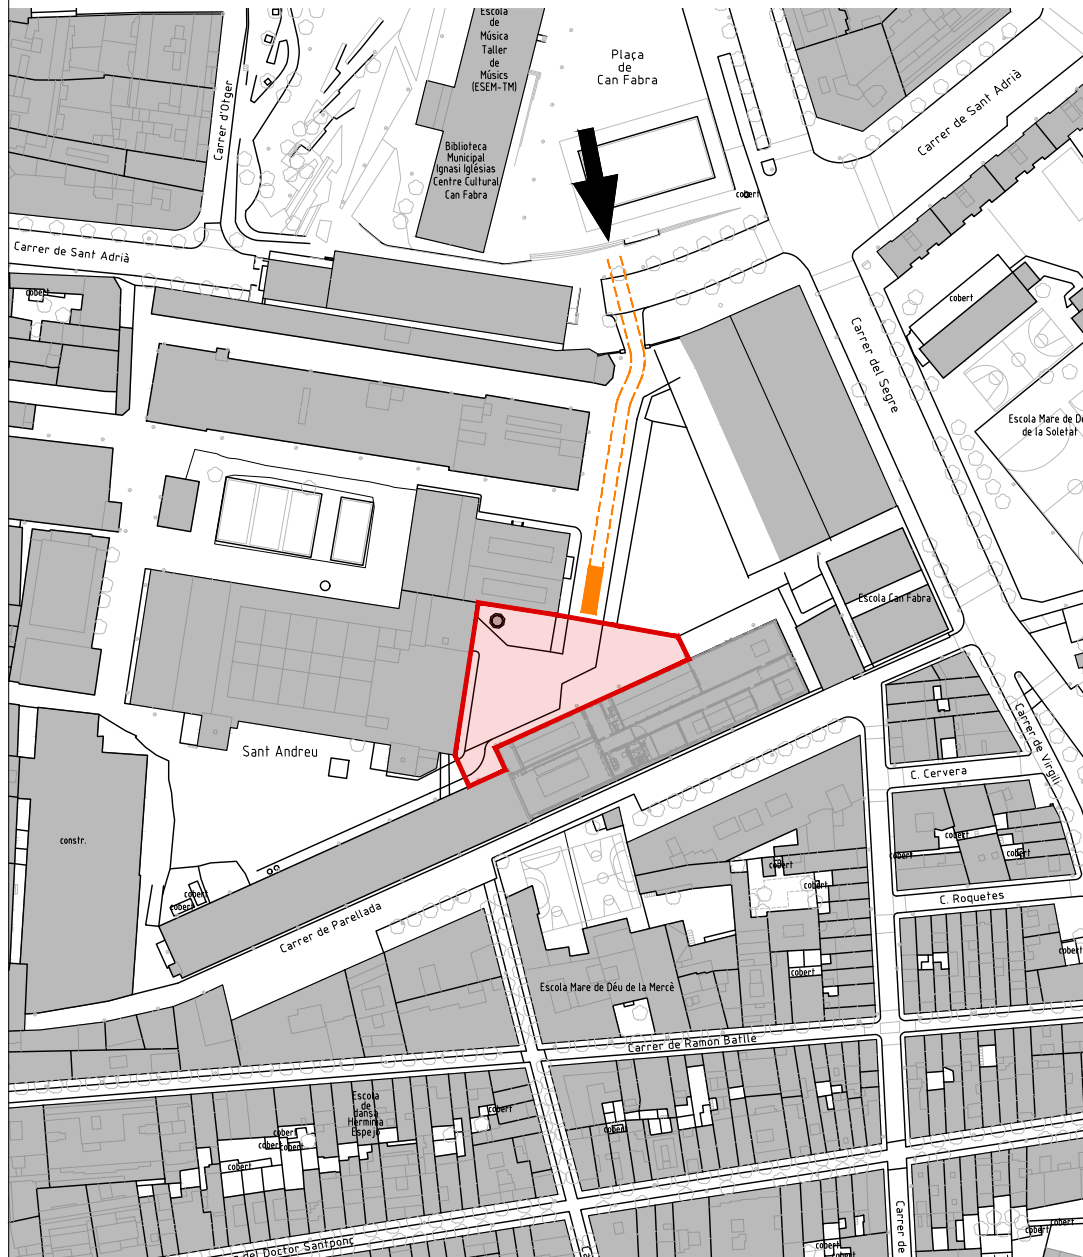

PLÀNOL D'ORGANITZACIÓ D'OBRA - ÀMBIT ESCULTURA

FASE 04A / Accés camió recinte obra / tancament obra
E.1:500

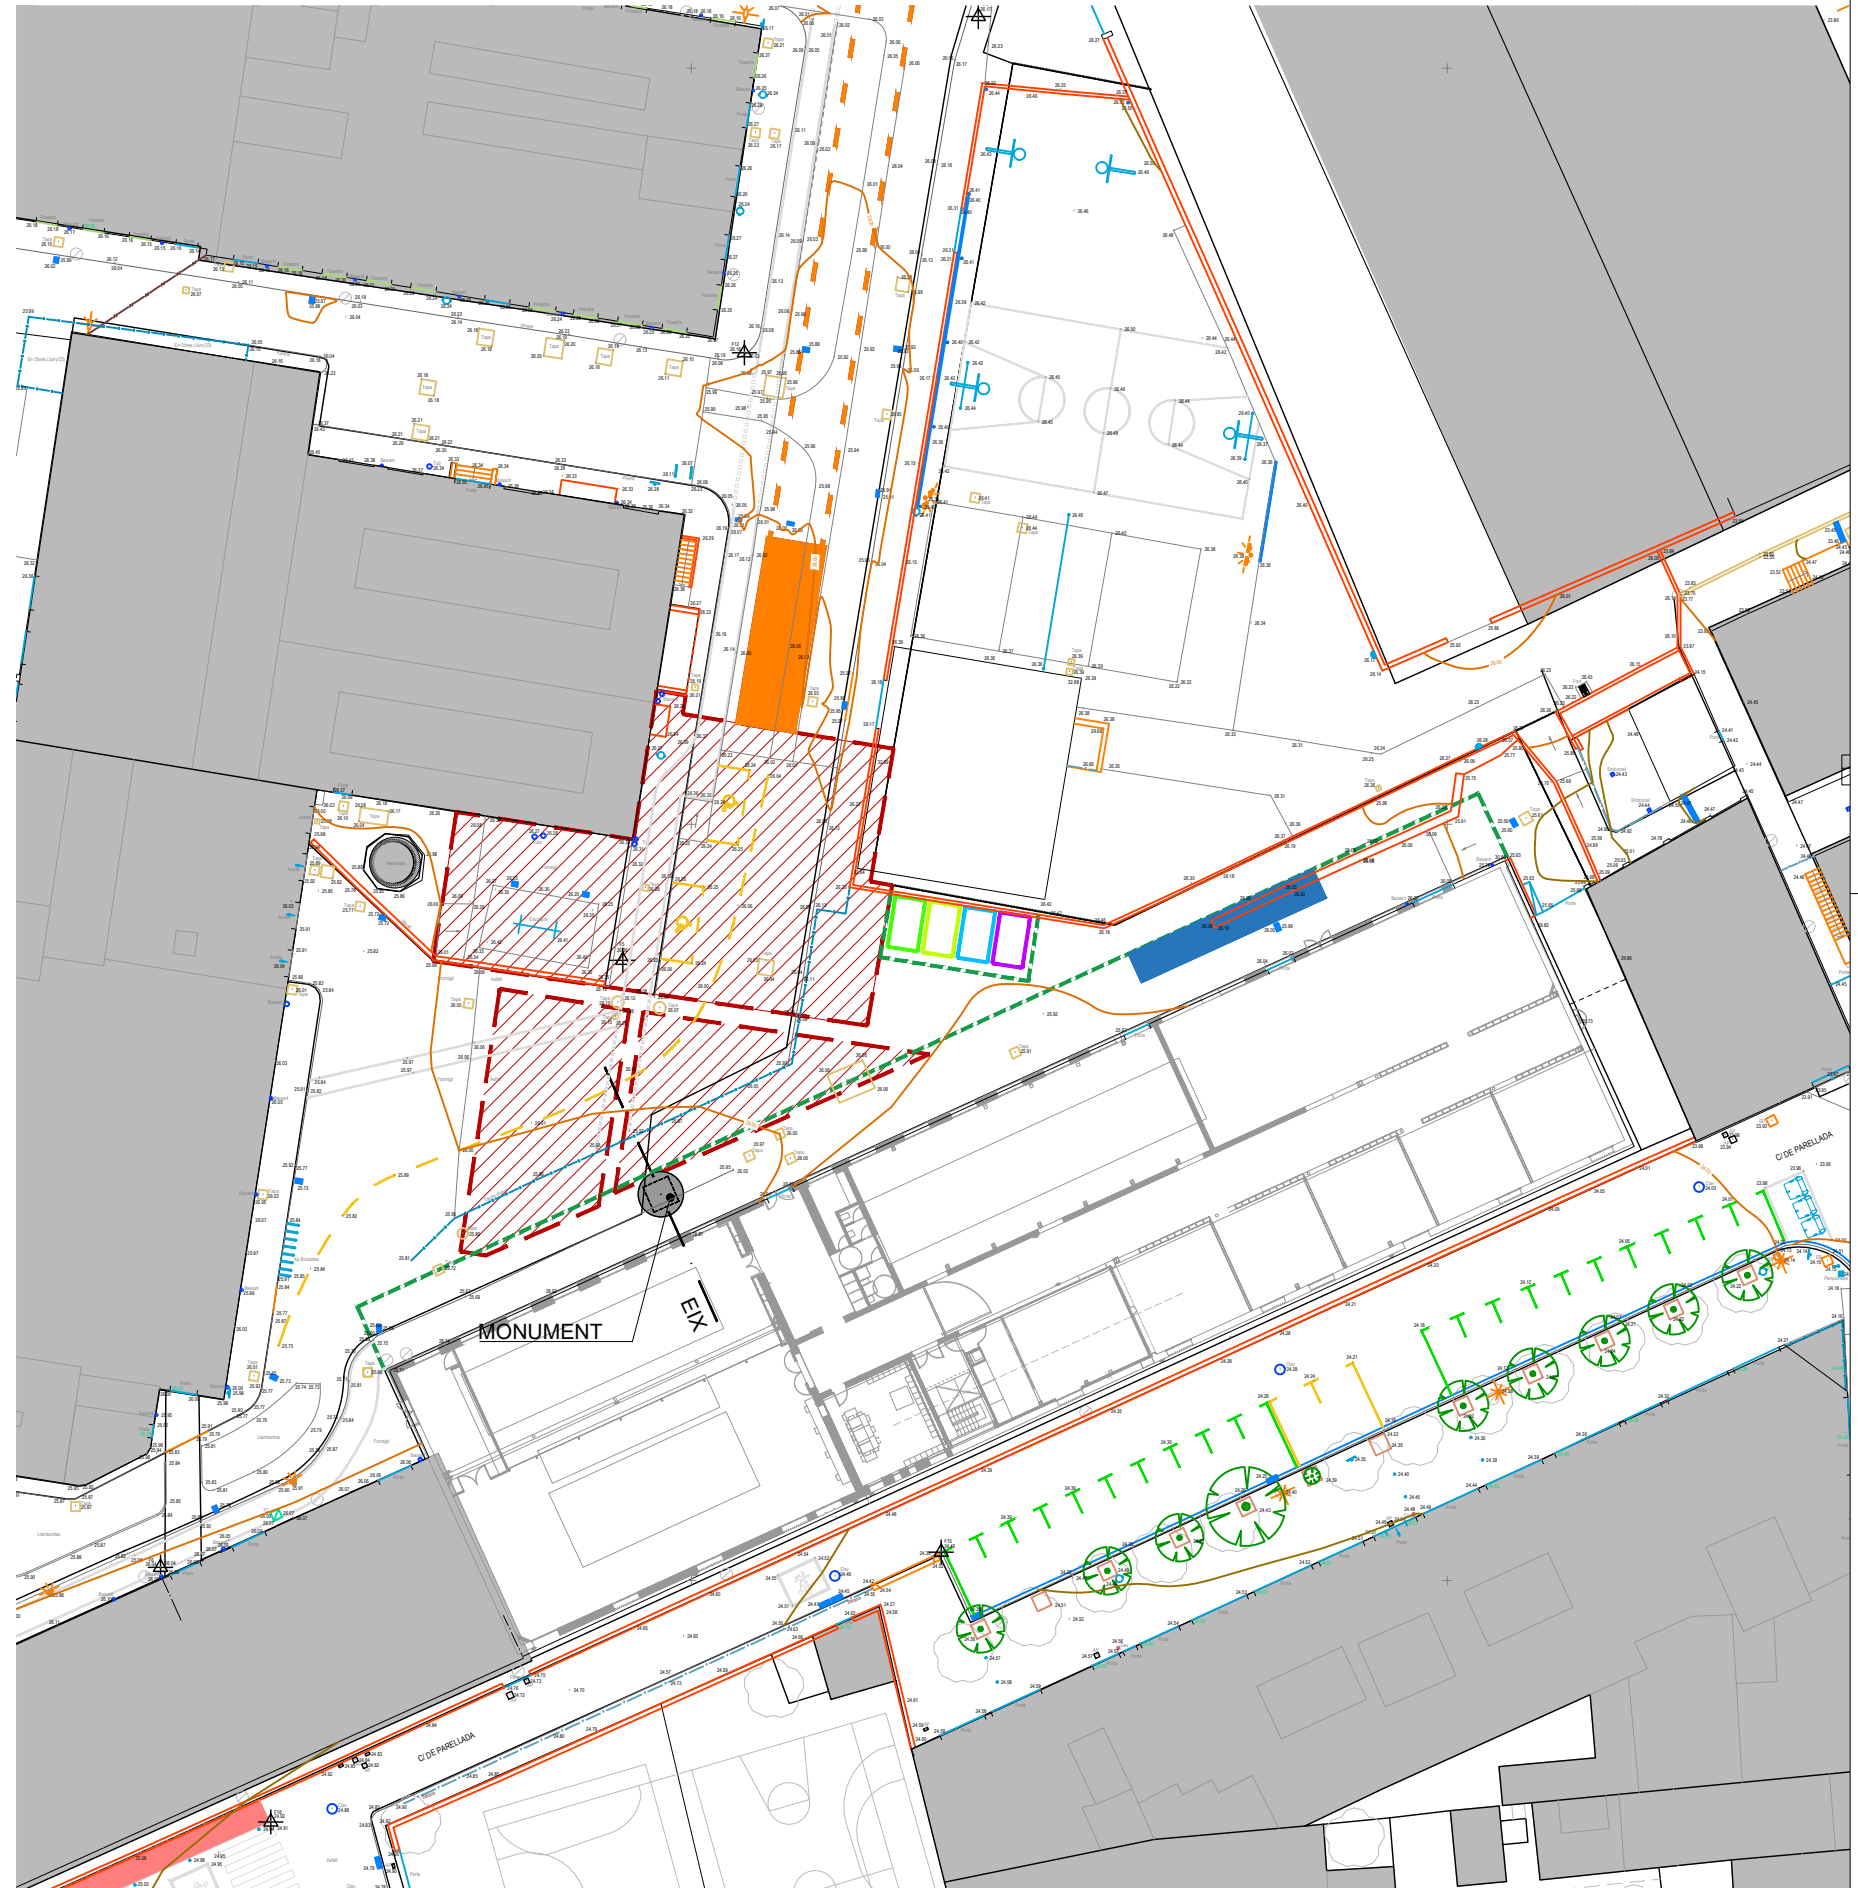


NOM FITXER: 250714_PROJECTE_PEANYA.DWG

LLEGENDA

- Zona objecte d'estudi
- Galeries subterrànies (no carregar pes en aquesta zona)
- Zona d'aplec de materials A
- Zona d'aplec de materials B
- Contenedors per a la recollida de residus
- Zona d'emagatzematge de terres exedents
- Tancament obra nous
- Accés obra
- Camió grua
- Recorreguts camió
- Intervenció
- Zona d'acopi de les peces del molí per a l'escultura


Nota:
Aquesta implantació s'haurà de consensuar amb responsables de Districte i del recinte de Fabra i Coats

ACCÉS OBRA
E.1:2.000

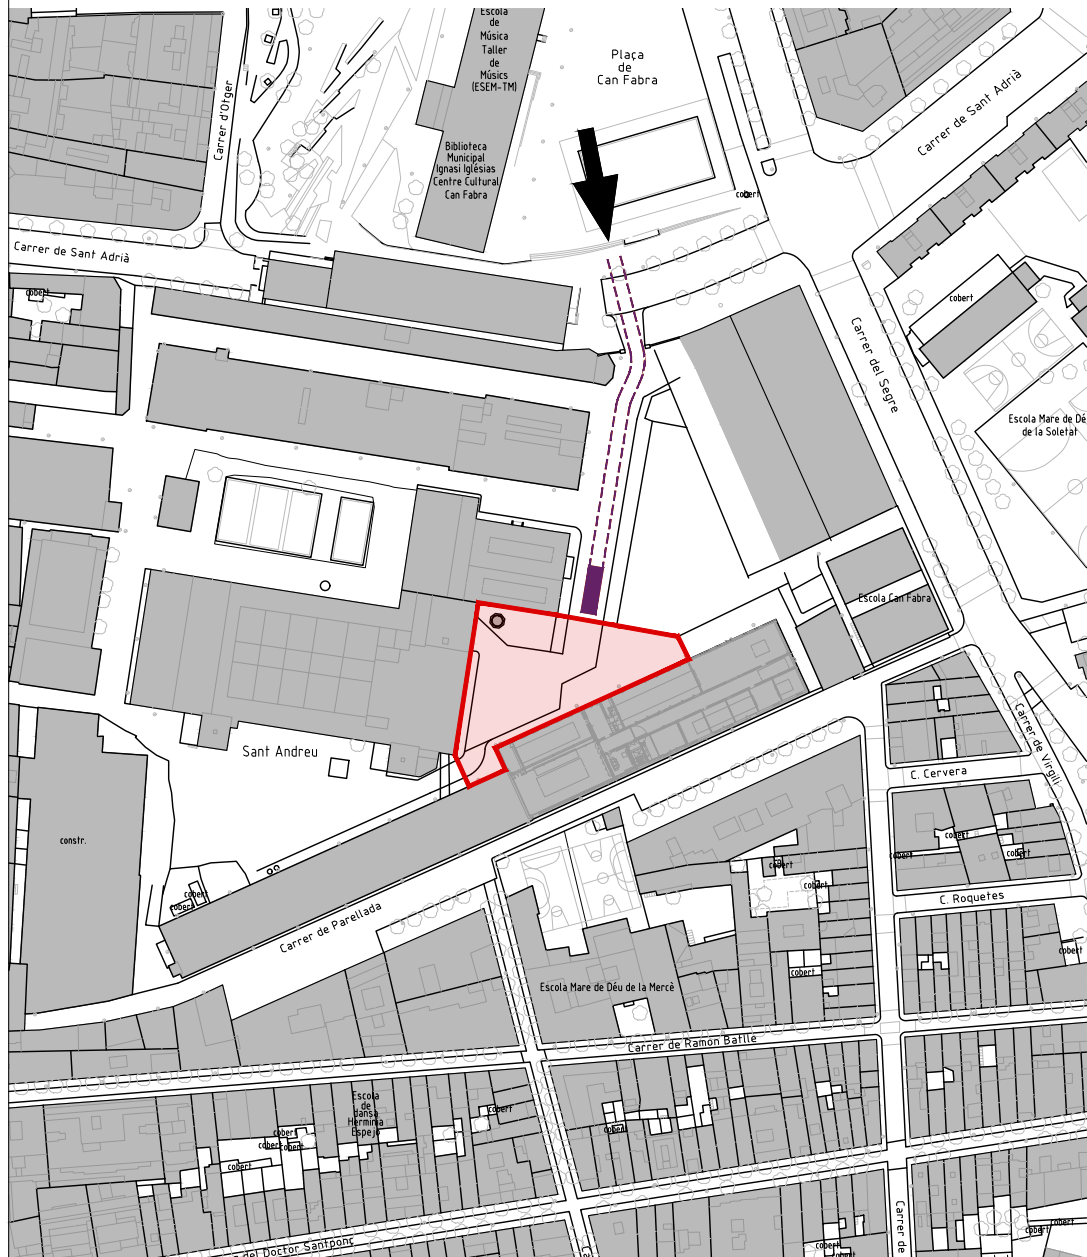

PLÀNOL D'ORGANITZACIÓ D'OBRA - ÀMBIT ESCULTURA

FASE 04B / ubicació del camió grua a la zona on no hi ha els dipòsits de gasoil, per tal de reubicar les peces del molí
E.1:500

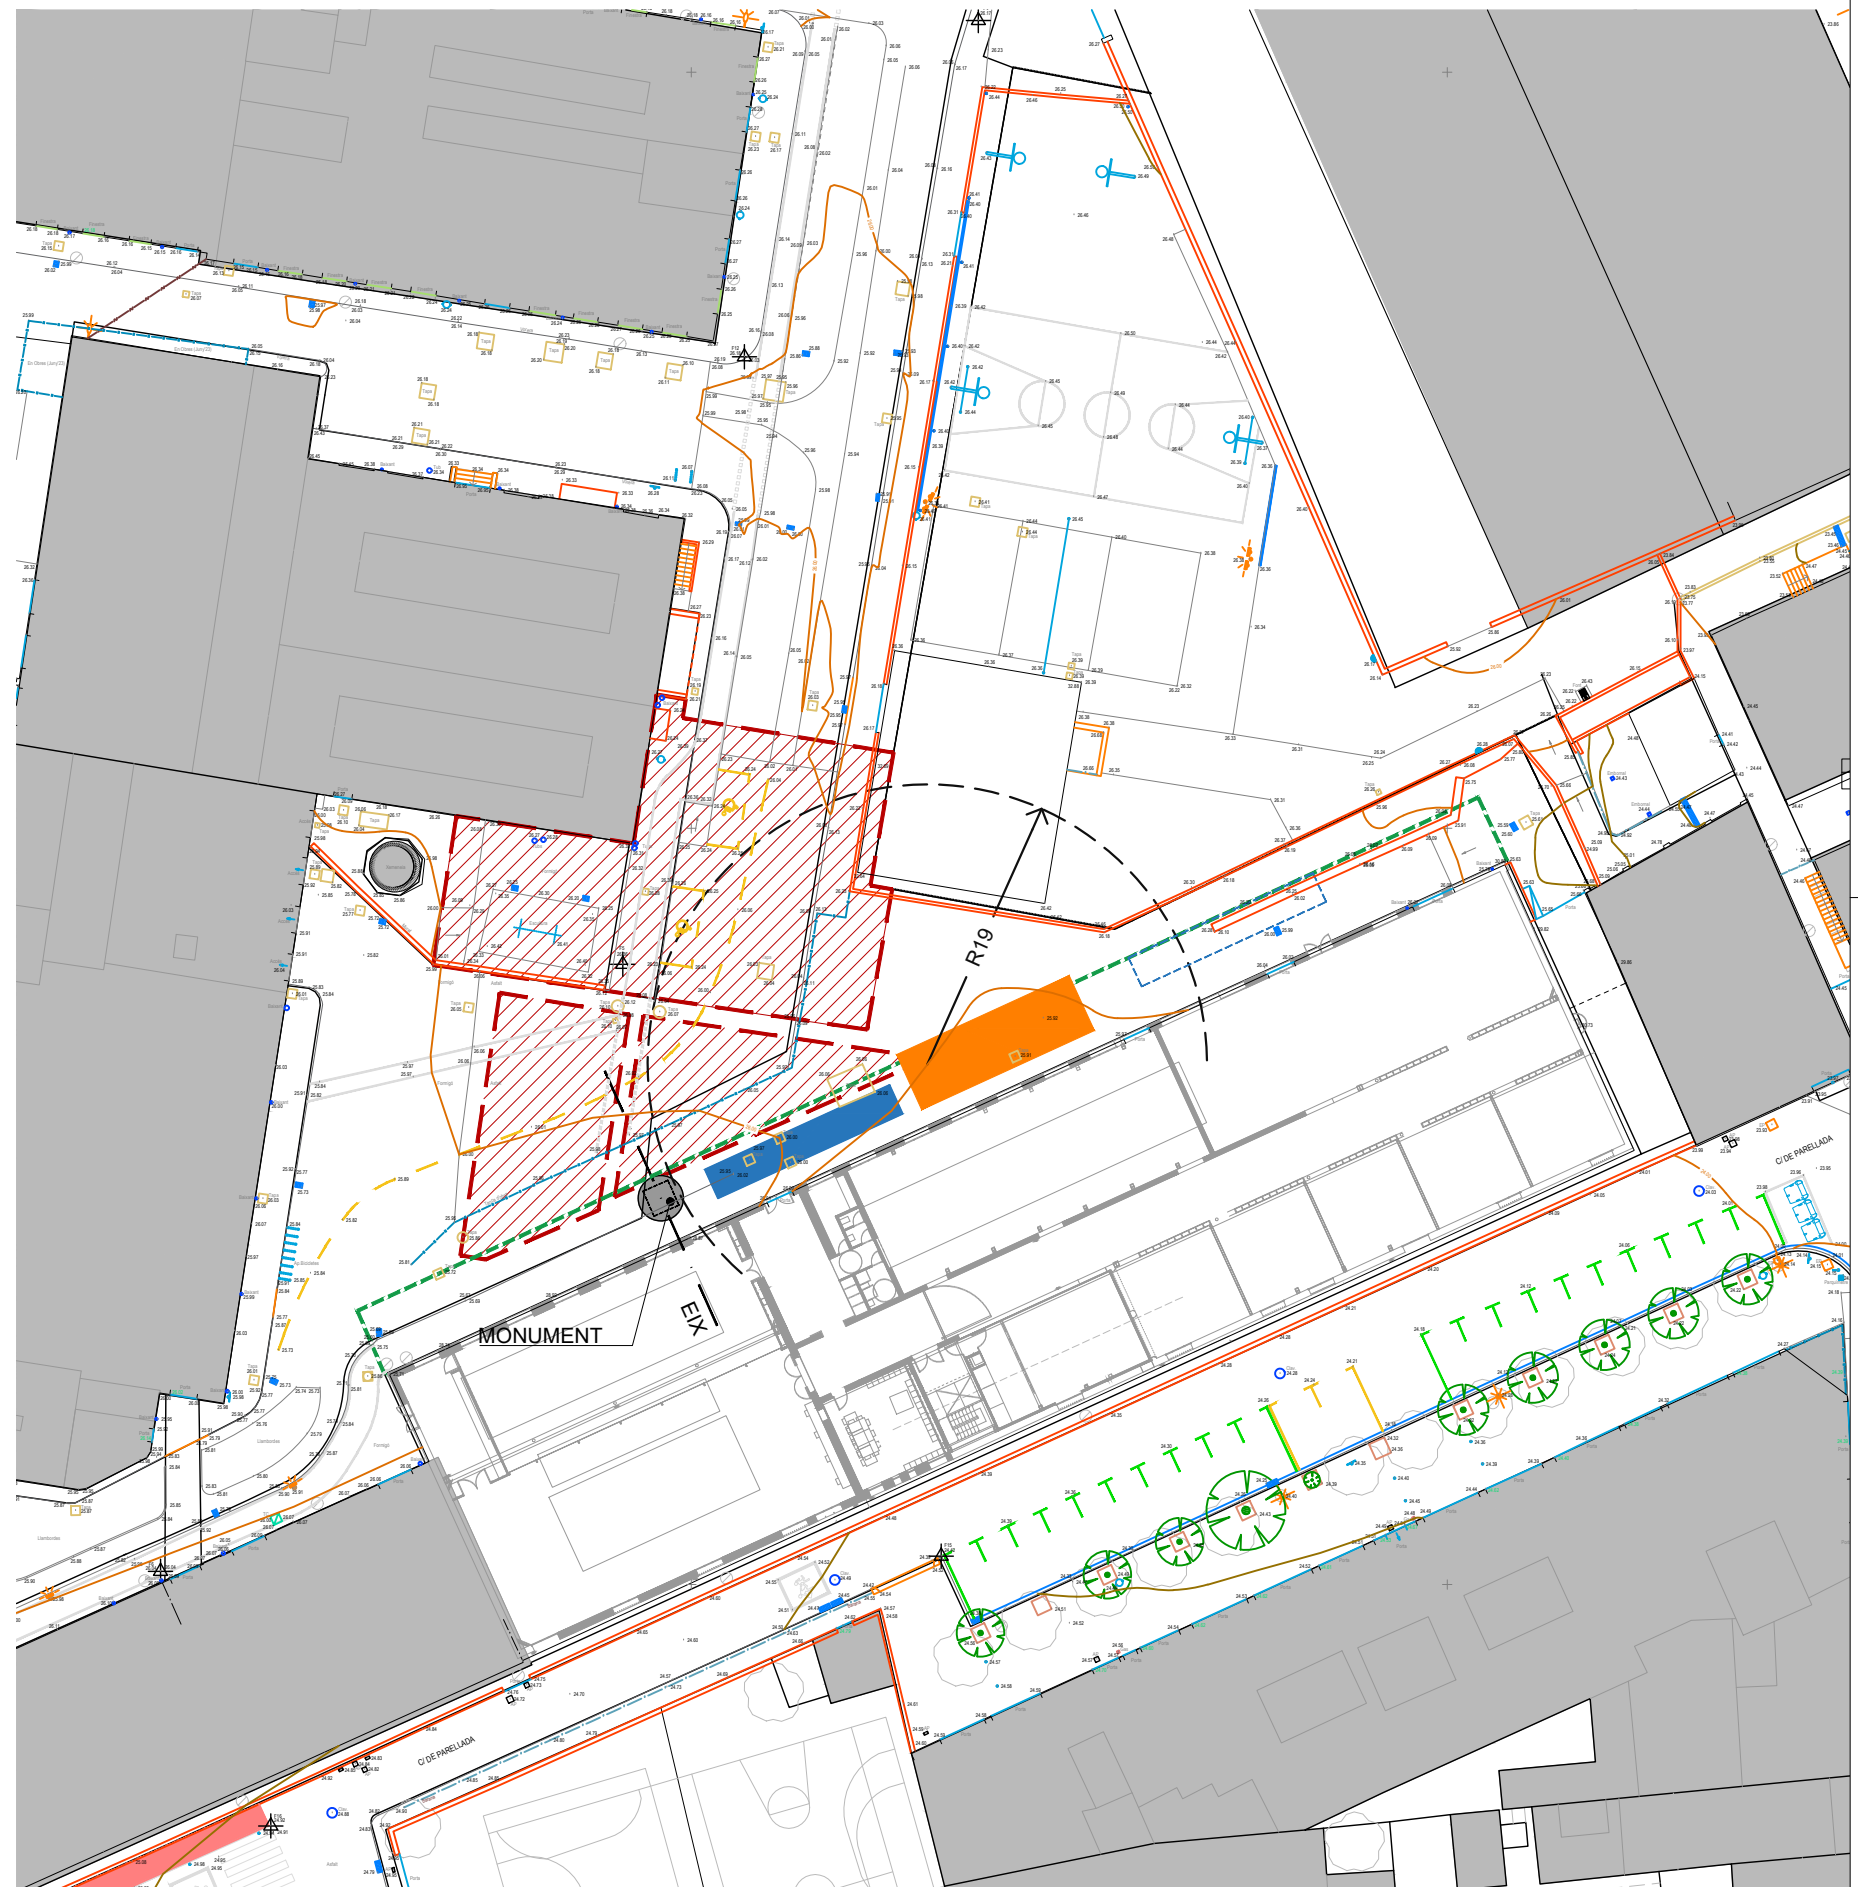


NOM FITXER: 250714_PROJECTE_PEANYA.DWG

LLEGGENDA

- Zona objecte d'estudi
- Galeries subterrànies (no carregar pes en aquesta zona)
- Zona d'aplec de materials A
- Zona d'aplec de materials B
- Contenedors per a la recollida de residus
- Zona d'emagatzematge de terres exedents
- Tancament obra nous
- Accés obra
- Camió grua
- Recorreguts camió
- Intervenció
- Zona d'acopi de les peces del molí per a l'escultura


Nota:
Aquesta implantació s'haurà de consensuar amb responsables de Districte i del recinte de Fabra i Coats

ACCÉS OBRA
E.1:2.000

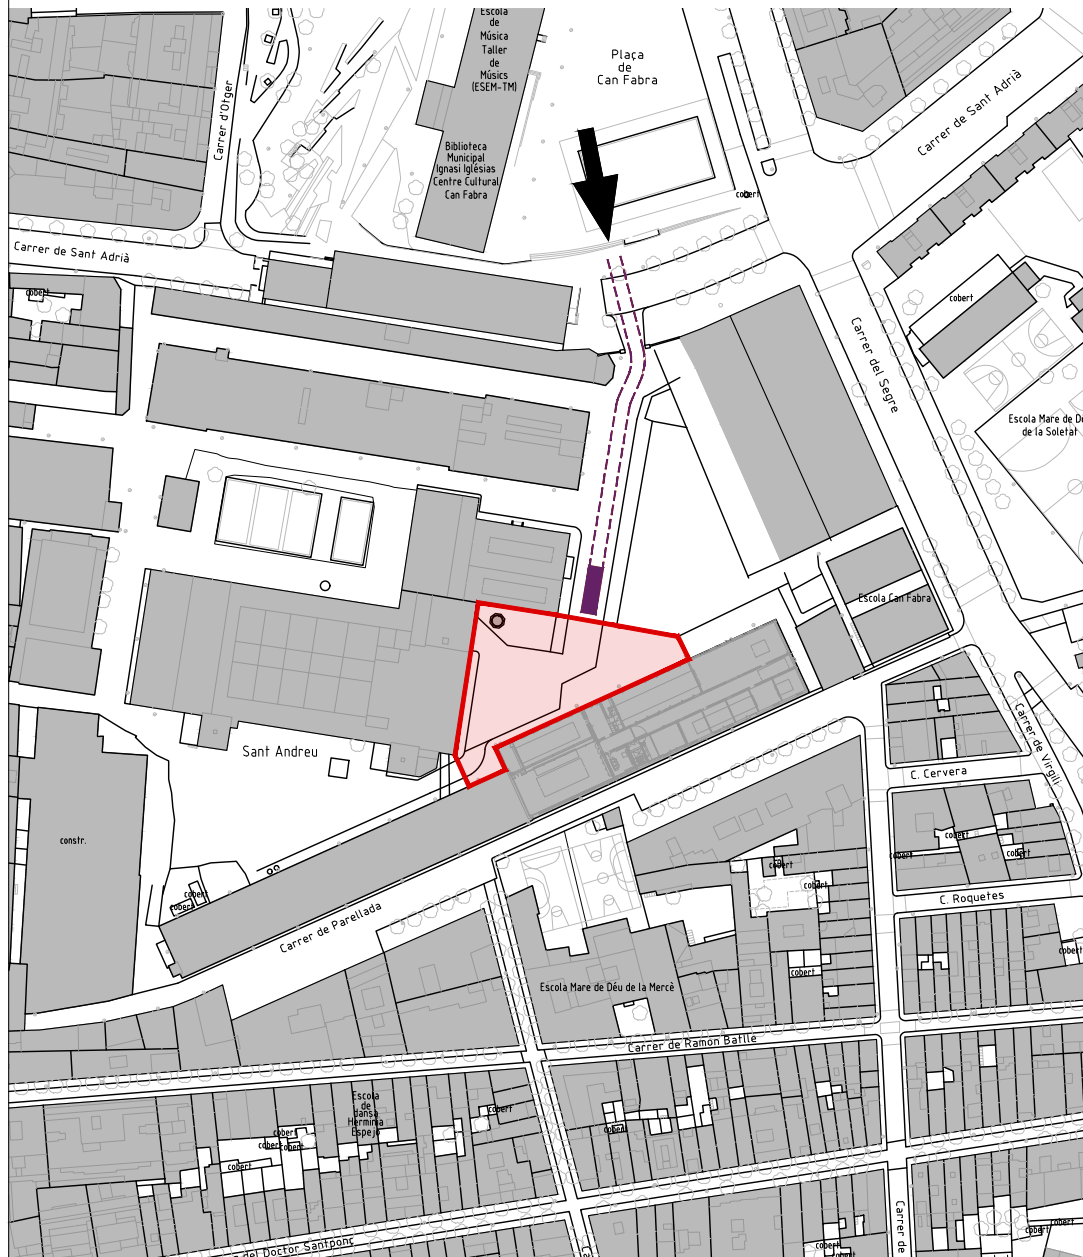


PLÀNOL D'ORGANITZACIÓ D'OBRA - ÀMBIT ESCULTURA

FASE 04C / ubicació del camió grua fora de la zona on no hi ha els dispositius de gasoil, per tal de realitzar el muntatge de l'escultura
E.1:500

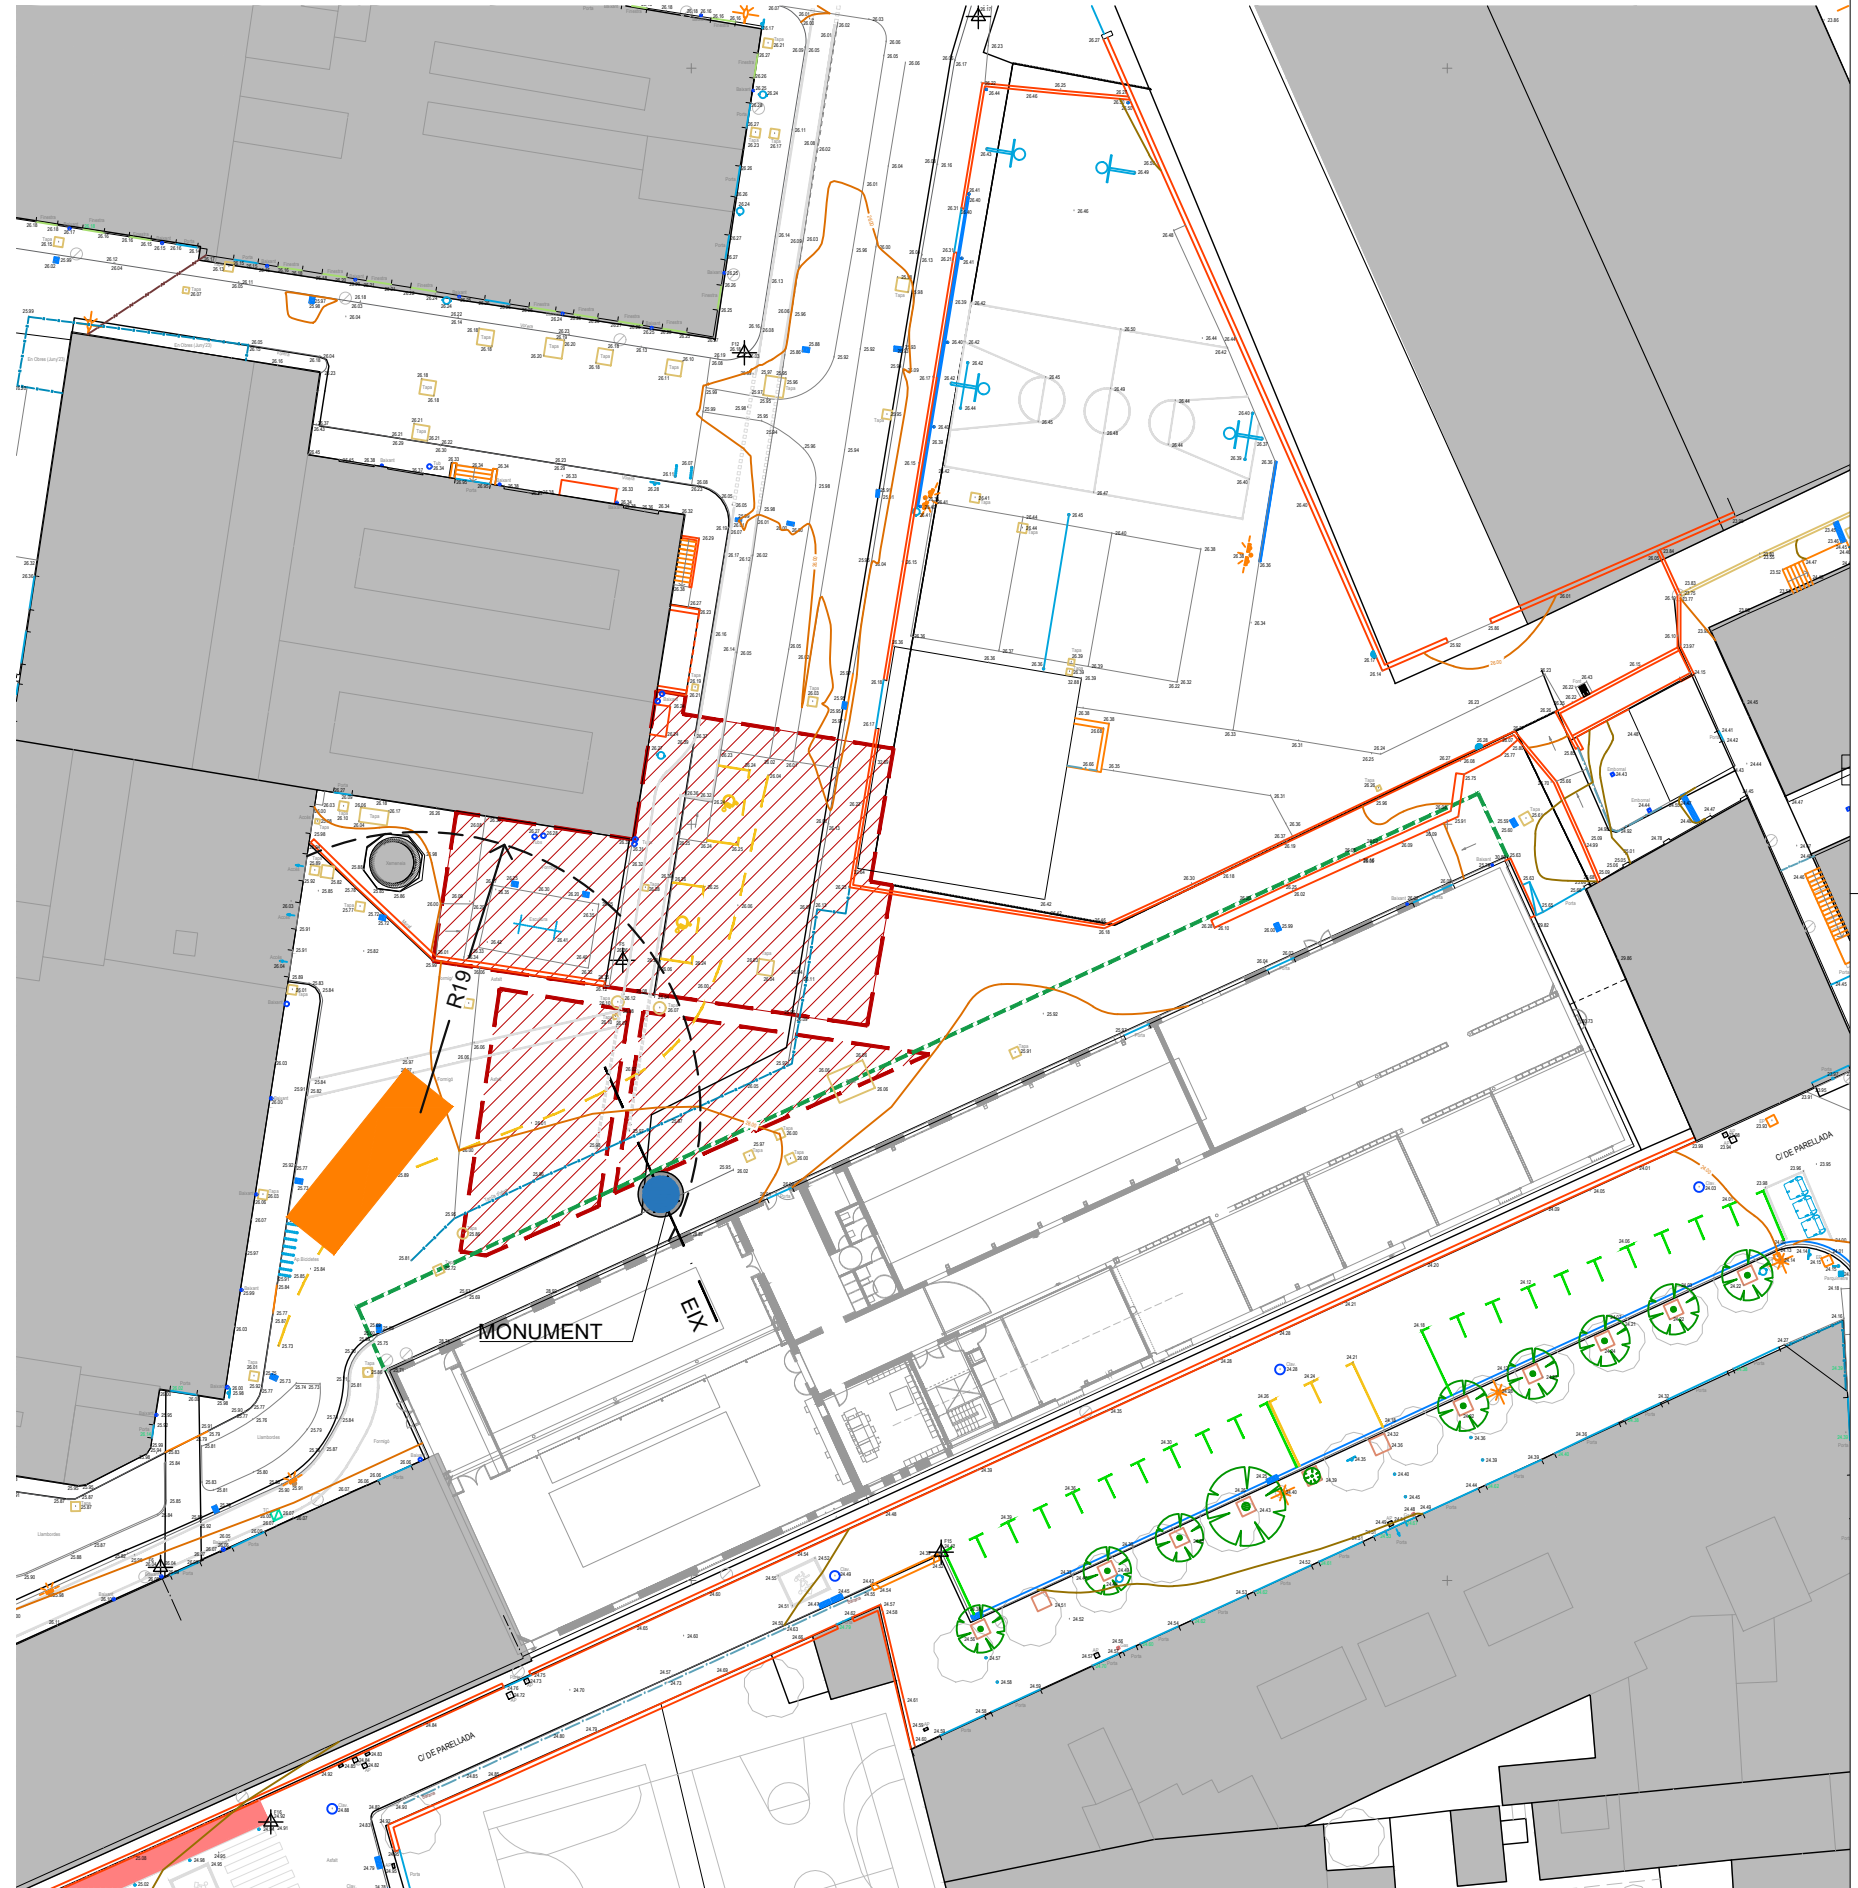


NOM FITXER: 250714_PROJECI_PEANYA.DWG

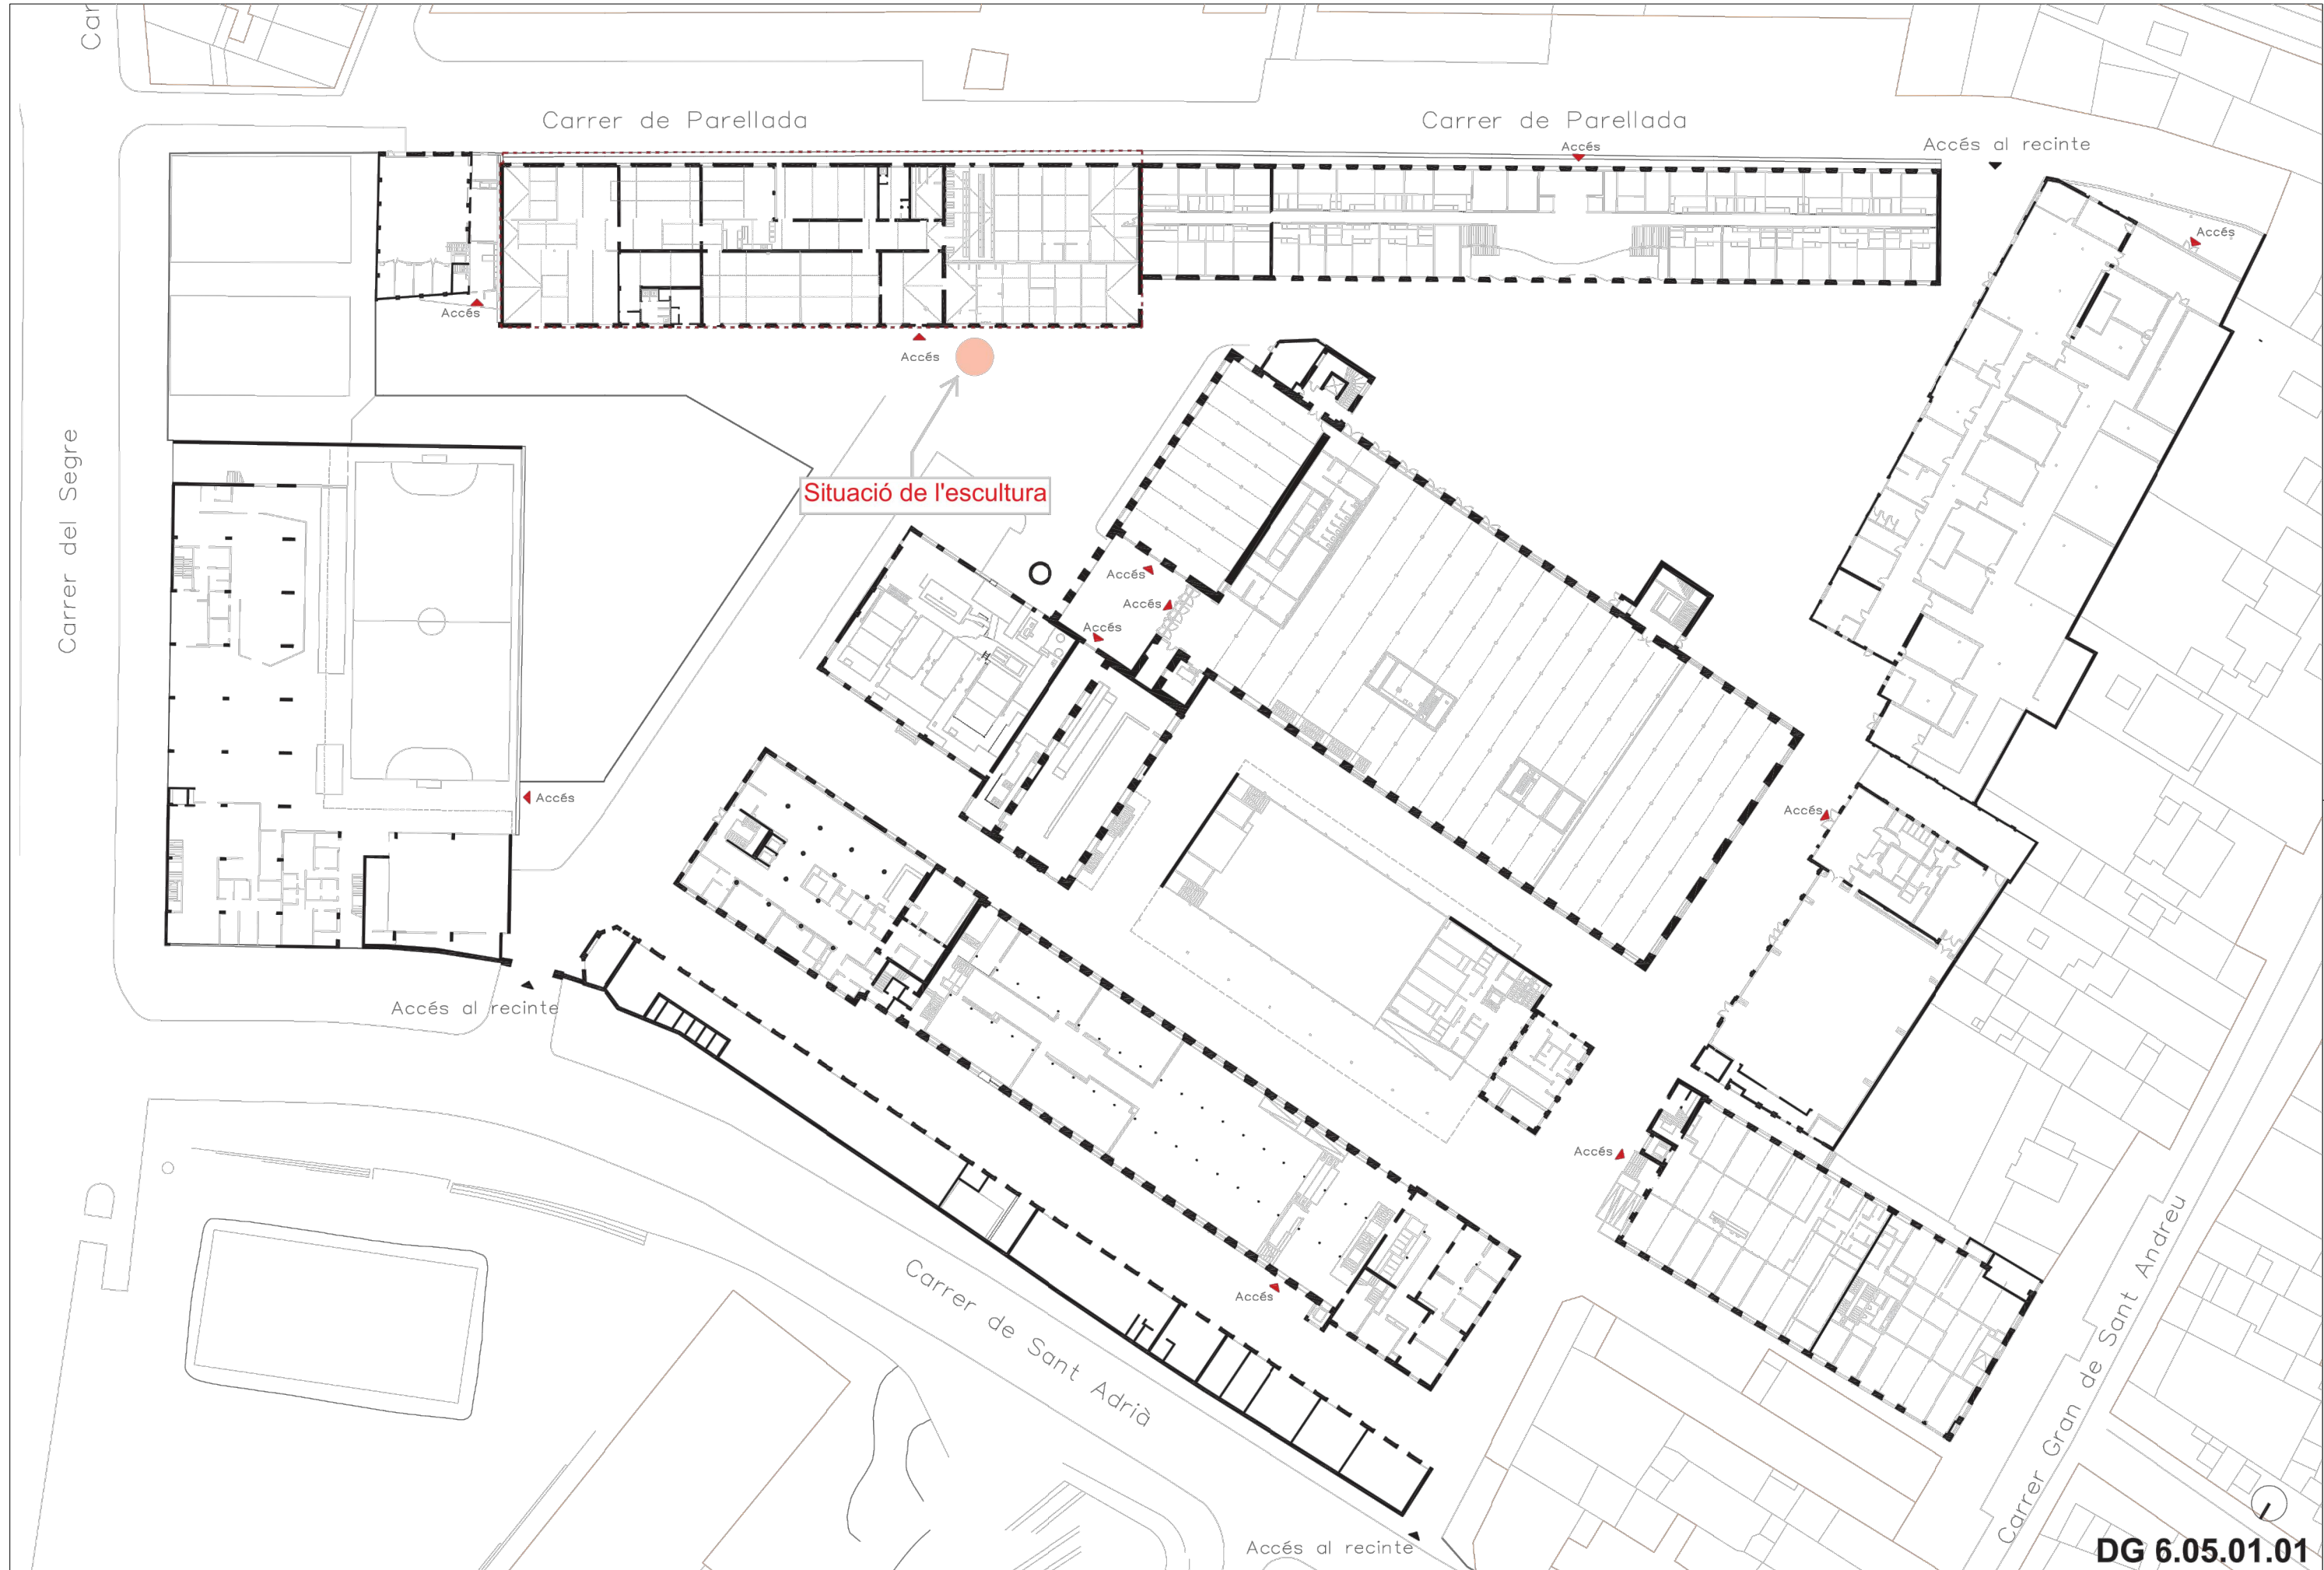


DG 6.05.01.01

NOM FITXER: 250714_PROJECIE_PEANYA.DWG

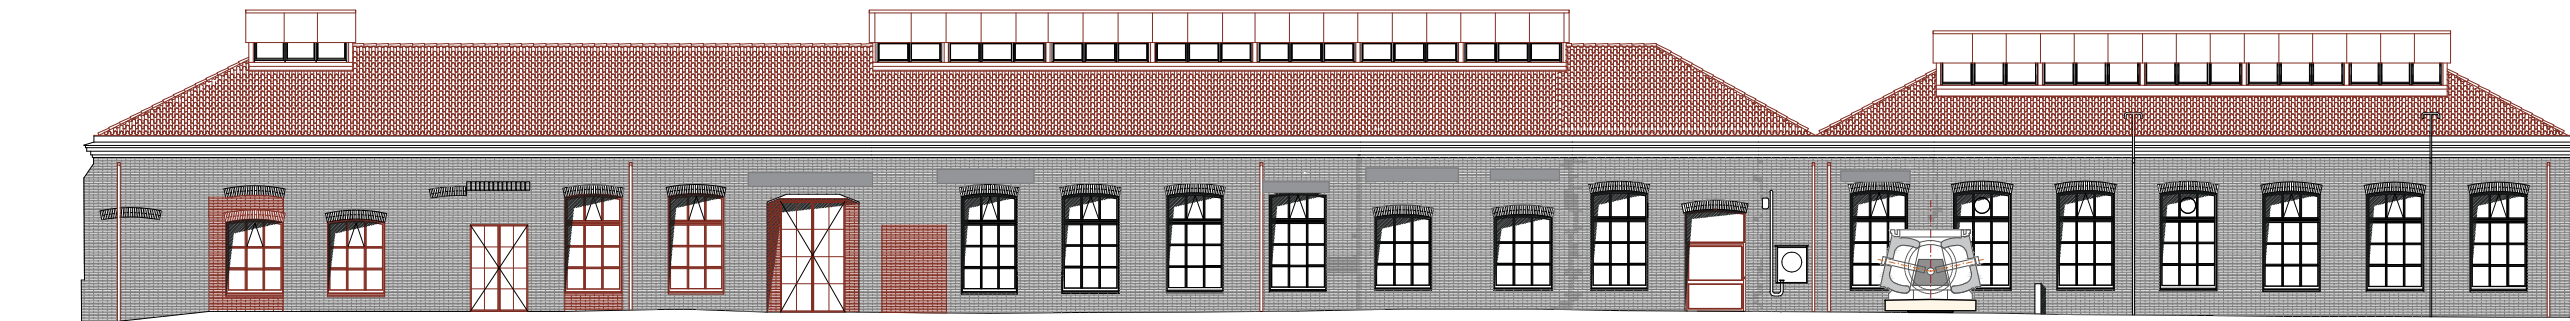


ALÇAT NORD NAU F
E: 1/250

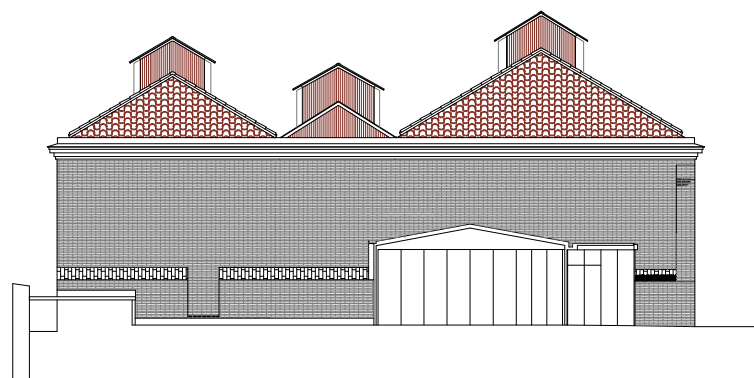

ALÇAT EST NAU F
E: 1/250



ALÇAT OEST NAU F
E: 1/250

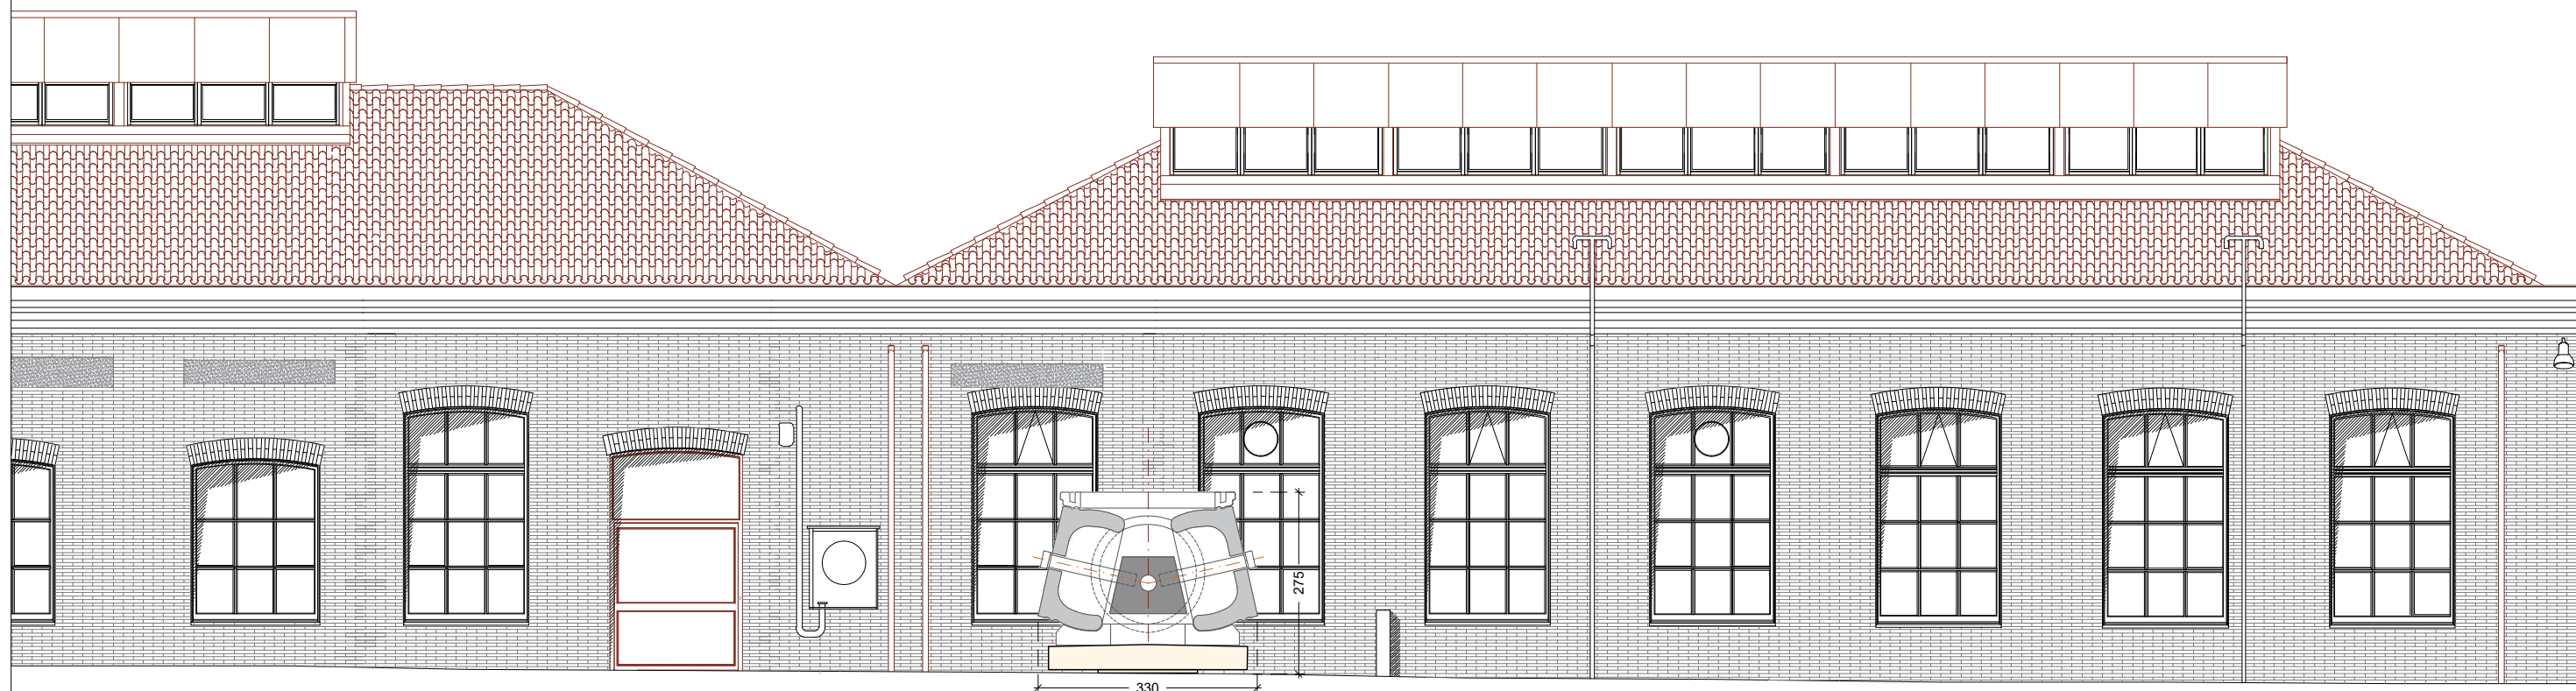

ALÇAT NAU F AMB ESCULTURA MUNTADA
E: 1/100

NOM FITXER: 250714_PROJECIE_PEANYA.DWG




E ANELL D'EMPENTA
Nº peces = 1 / Pp = 3,5T



B NUCLI
Nº peces = 1 / Pp = 2,4T



A ANELL TRITURADOR
Nº peces = 3 / Pp = 0,35T c/ peça

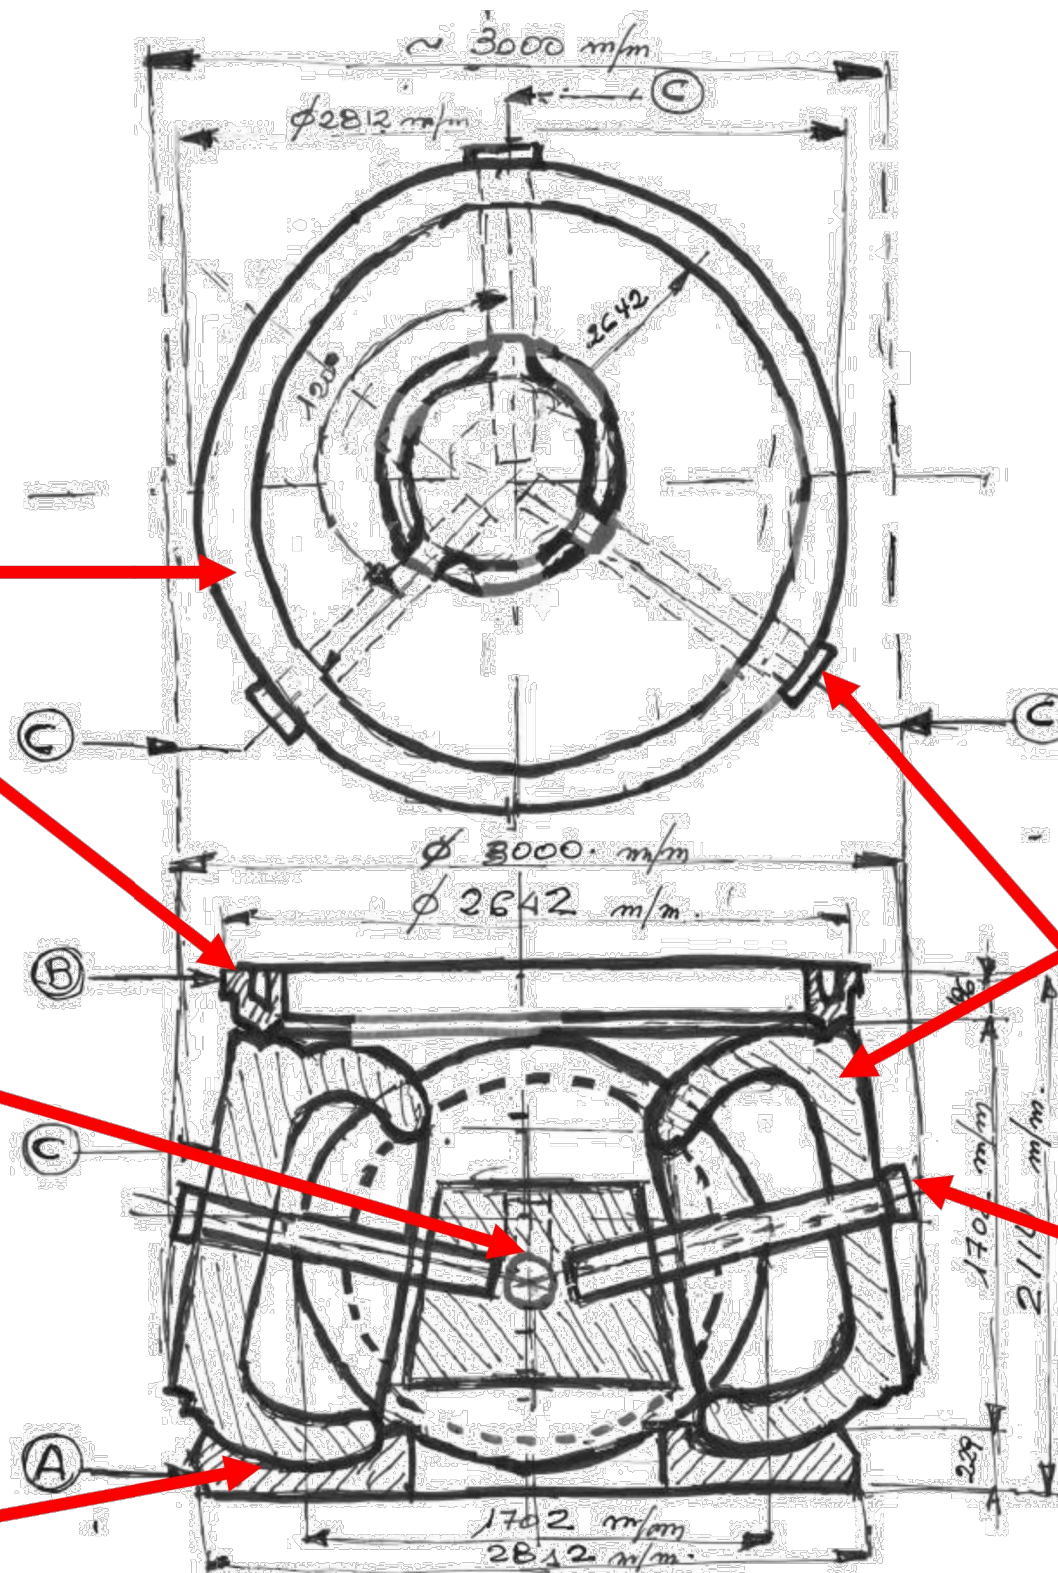

C RODET TRITURADOR
Nº peces = 3 / Pp = 7,15T c/ peça



D COIXINETS
Nº peces = 3 / Pp = 0,45T c/ peça

NOM FITXER: 250714_PROJECIE_PEANYA.DWG