

**INTRODUCCIÓ**

- 1 TÍTOL EXPOSICIÓ I TEXT INTRODUCTORI
- 2 ROSITA, MARGARET MICHAELIS
- 3 CARTELL JOCS FLORALS, JOAN CASAS

**ÀMBIT 1. SIGLO XIX: MOMENT FUNDACIONAL DE LA CIUTAT**

- 4 BARCELONA OBRERA I REBEL
- 5 BOMBA ORSINI
- 6 RETRATS ANARQUISTES, SANTIAGO RUSIÑOL
- 7 FEMINISME I CLASSES SOCIALS
- 8 LA LLUITA PER LA VIVENDA
- 9 'PÀ I PEDRA' DE ISABEL BANAL
- 10 AUTORRETRAT PEPITA TEIXIDOR
- 11 RETRAT DE JOSEFA MASSANÈS, LLUÏSA VIDAL
- 12 VIDEO ENTREVISTA DOLORS MARIN, ISABEL SEGURA Y NEUS REAL
- 13 FULLES DE GINESTA, PEPITA TEIXIDOR
- 14 FLORS BOSQUETANES, PEPITA TEIXIDOR
- 15 VIDEO 'BARCELONA SE PREPARA PARA LA EXPOSICIÓ'
- 16 'LA BIBLIOTECA DE LA MEVA MARE' I 'BIBLIOTEQUES DE LES MEVES ÀVIES', MARGA XIMÉNEZ

**ÀMBIT 2. REPÚBLICA, GUERRA CIVIL I EXILI**



- 17 VIDEO ENTREVISTA MARY NASH
- 18 VIDEO PROCLAMACIÓ DE LA REPÚBLICA
- 19 VIDEO CATALUNYA MARTIR I GUERRA CIVIL ESPANOLA (ESTER XARGAY)
- 20 'INTERROGATORI', MARGA XIMÉNEZ
- 21 'DIARI DE VIATGE', MARGA XIMÉNEZ


**ÀMBIT 3. TRANSICIÓ**

- 22 VIDEO 'EL TIC-TAC DE LA CIUTAT' Y 'BARCELONA SHOW'
- 23 VIDEO 'BARCELONA SHOW', CARLES BARBA
- 24 VIDEO MONTSERRAT
- 25 VIDEO 'JORNADA DONA CATALANA' I 'FEMINISME' DE GEORGINA CISQUELLA
- 26 'VULVA', MARY CHORDÀ
- 27 'VIVENDES...VIVENDES', EULÀLIA GRAU
- 28 'DISCRIMINACIÓ DE LA DONA' EULÀLIA GRAU
- 29 VIDEO 'CARRER RIERETA', MARY CHORDÀ
- 30 VIDEO 'O TODOS O NINGUNO', 'LA VUELTA...', HELENA LUMBRERAS


**ÀMBIT 4. EL NOSTRE SEGLE**

- 31 'LITERATURA DE REPLÀ', MIREIA SALLARÈS
- 32 VIDEO IMATGES MANIFESTACIONS
- 33 VIDEO ENTREVISTAS
- 34 'HOSPITAL 106 ART 1A', ISABEL BANANÀ Y JORDI CANUDAS
- 35 VIDEO 'BONA NIT, RAMBLES', 2024. MÀRIA BARECHE Y CLARA BARFULL
- 36 VIDEO ENTREVISTAS
- 37 VIDEO ENTREVISTAS
- 38 'AMAGATALL', BLANCA VIÑAS

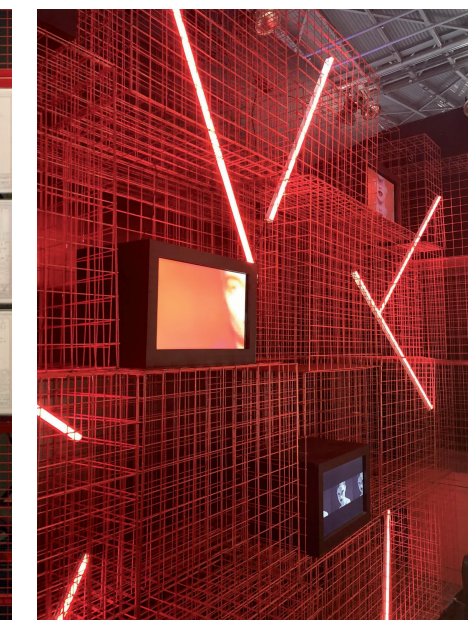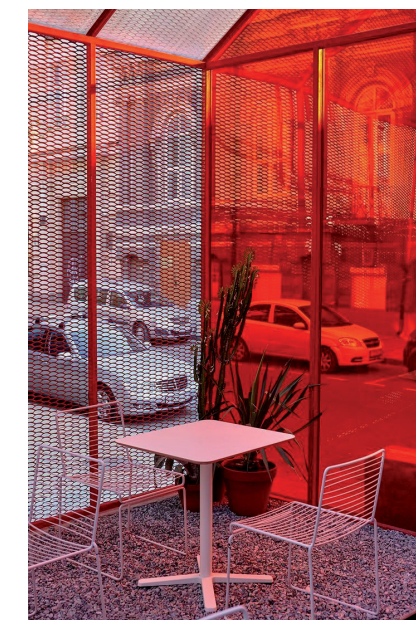

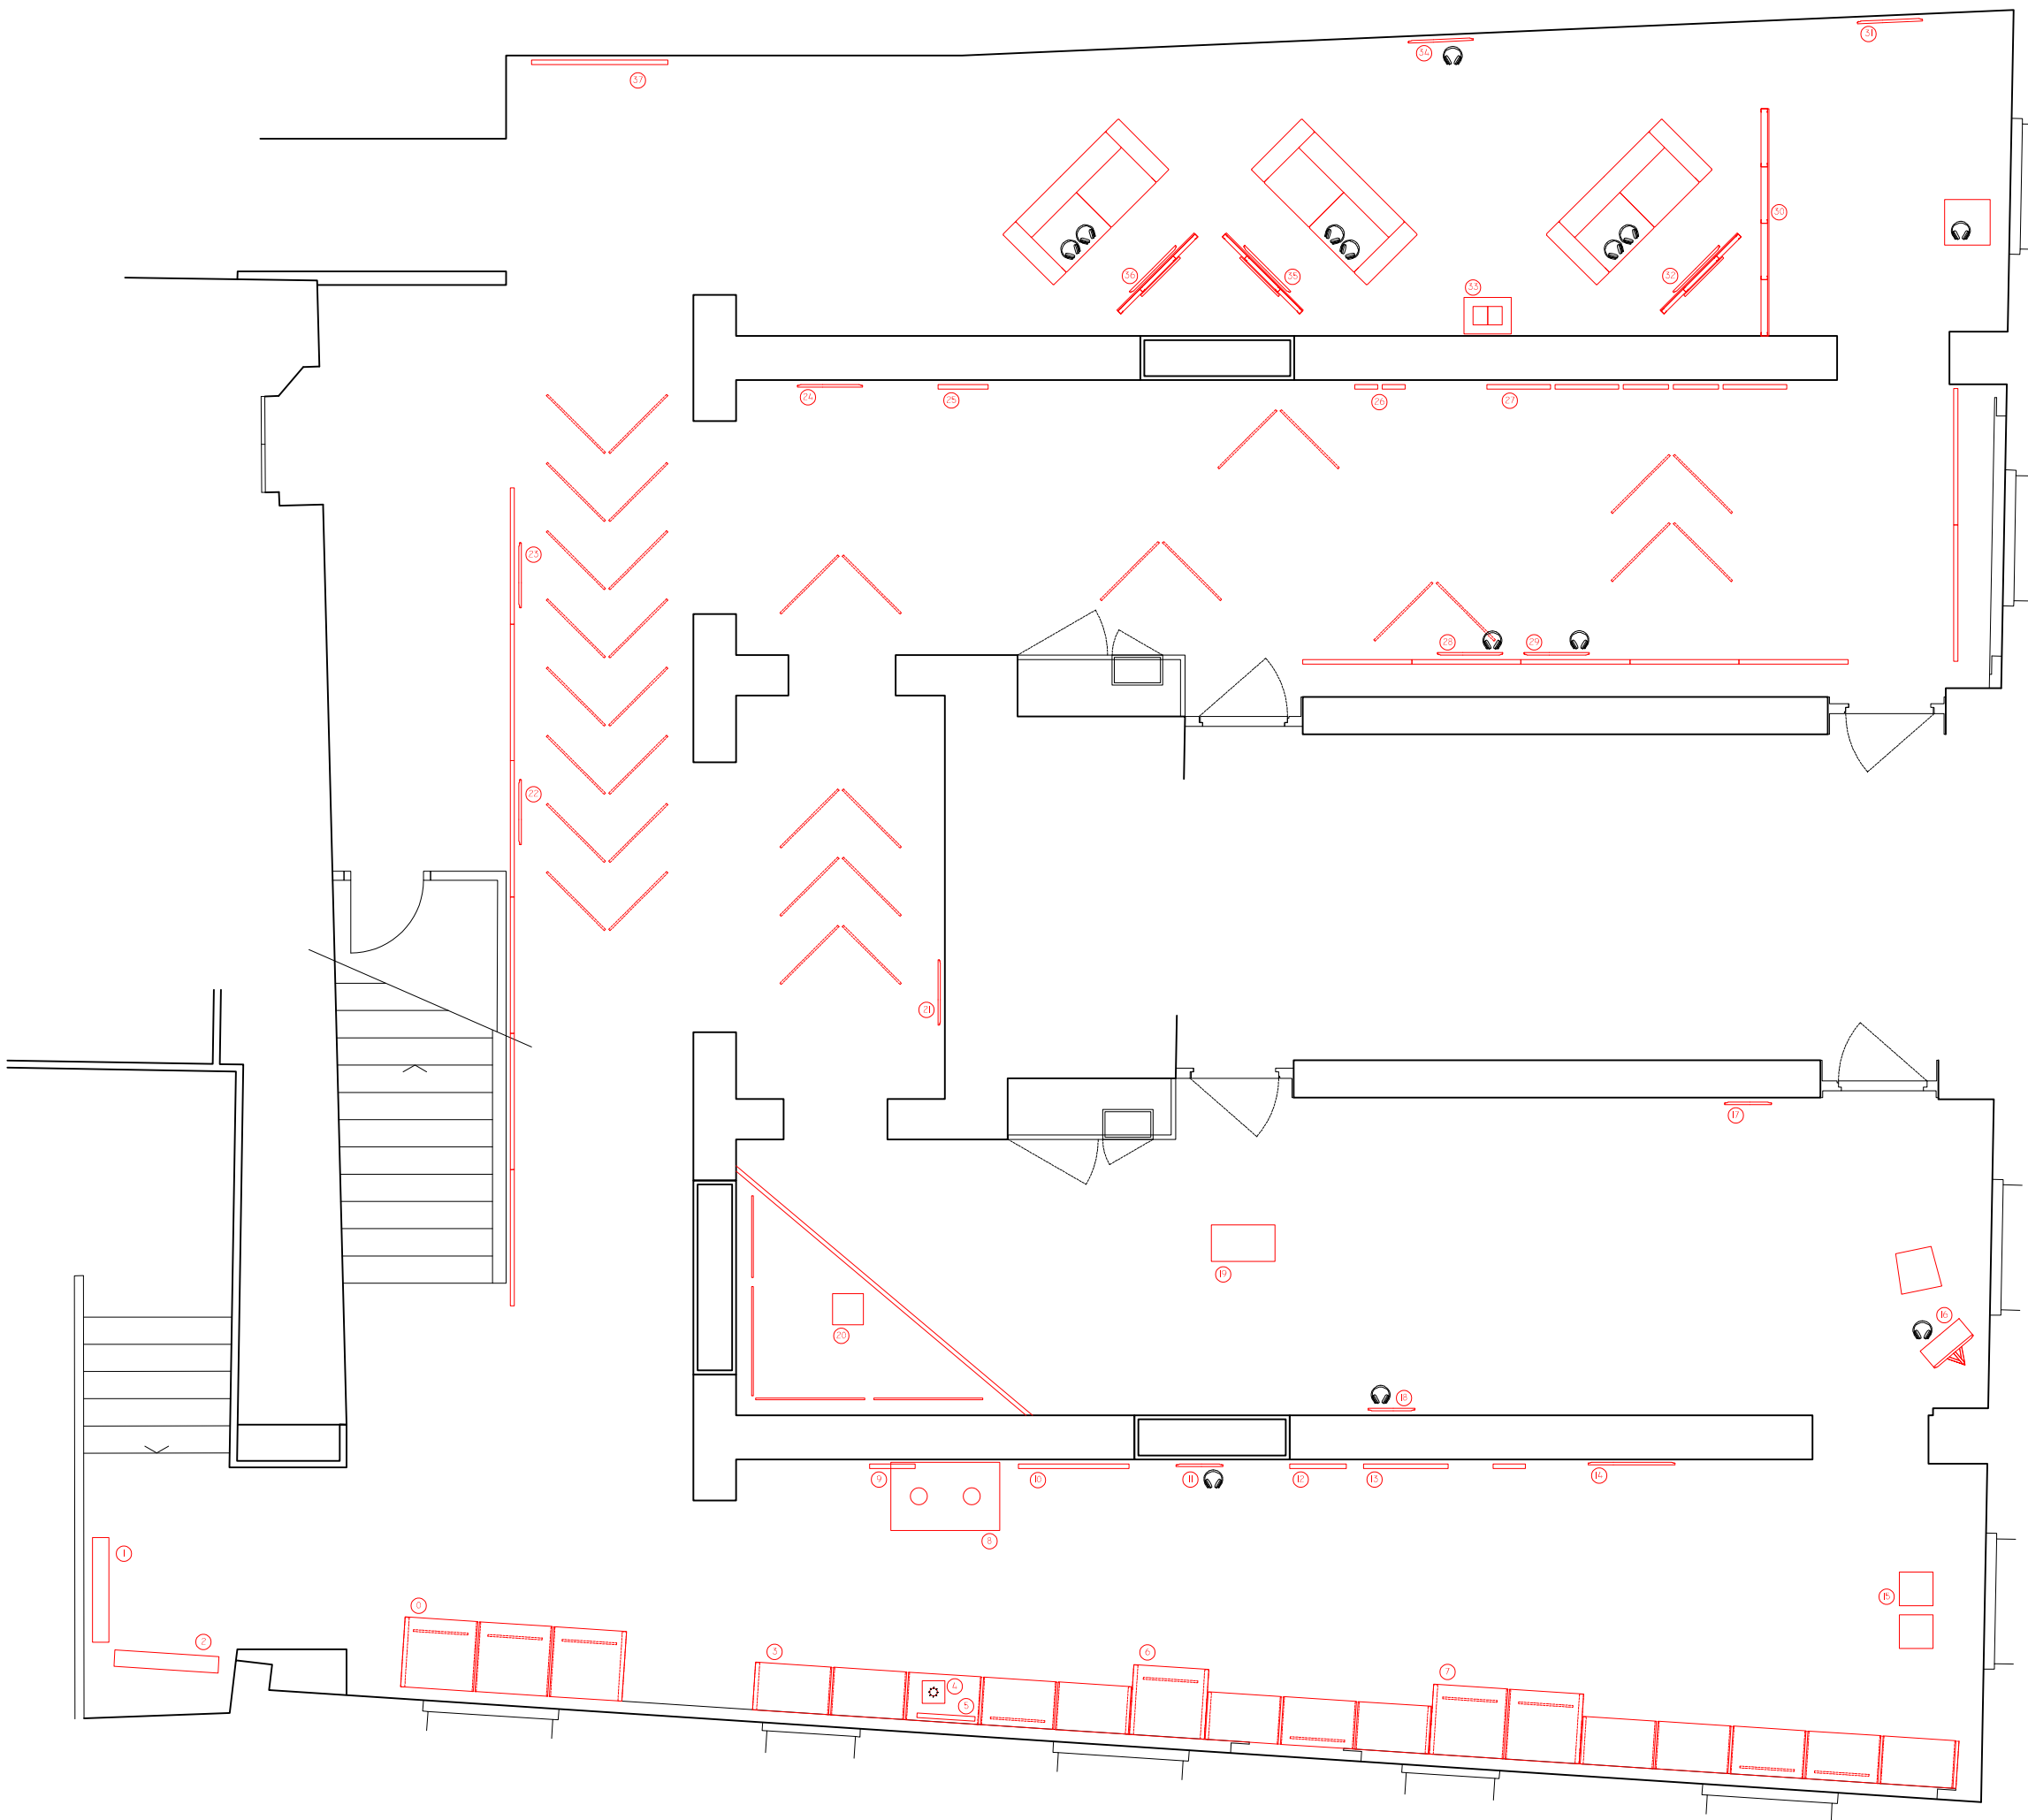

- INTRODUCCIÓ
- 1 TÍTOL EXPOSICIÓ I TEXT INTRODUCTORI
  - 2 ROSITA, MARGARET MICHAELIS
  - 3 CARTELL JOCS FLORALS, JOAN CASAS
- ÀMBIT 1. SIGLO XIX: MOMENT FUNDACIONAL DE LA CIUTAT
- 4 BARCELONA OBRERA I REBEL
  - 5 BOMBA ORSINI
  - 6 RETRATS ANARQUISTES, SANTIAGO RUSIÑO
  - 7 FEMINISME I CLASSES SOCIALS
  - 8 LA LLUITA PER LA VIVENDA
  - 9 PÀ I PEDRA DE ISABEL BANAL
  - 10 AUTORRETRAT PEPITA TEIXIDOR
  - 11 RETRAT DE JOSEFA MASSANÈS, LLUÏSA VIDAL
  - 12 VIDEO ENTREVISTA DOLORS MARIN, ISABEL SEGURA Y NEUS REAL
  - 13 FULLES DE GINESTA, PEPITA TEIXIDOR
  - 14 FLORS BOSQUETANES, PEPITA TEIXIDOR
  - 15 VIDEO 'BARCELONA SE PREPARA PARA LA EXPOSICIÓN'
  - 16 LA BIBLIOTECA DE LA MEVA MARE I 'BIBLIOTEQUES DE LES MEVES ÀVIES', MARGA XIMÉNEZ
- ÀMBIT 2. REPÚBLICA, GUERRA CIVIL I EXILI
- 17 VIDEO ENTREVISTA MARY NASH
  - 18 VIDEO PROCLAMACIÓN DE LA REPÚBLICA
  - 19 VIDEO CATALUNYA MARTIR Y GUERRA CIVIL ESPAÑOLA (ESTER XARGAY)
  - 20 INTERROGATORI, MARGA XIMÉNEZ
  - 21 DIARI DE VIATGE, MARGA XIMÉNEZ
- ÀMBIT 3. TRANSICIÓ
- 22 VIDEO 'EL TIC-TAC DE LA CIUTAT' Y 'BARCELONA SHOW'
  - 23 VIDEO 'BARCELONA SHOW', CARLES BARBA
  - 24 VIDEO MONTSERRAT
  - 25 VIDEO 'JORNADA DONA CATALANA' I 'FEMINISME' DE GEORGINA CISQUELLA
  - 26 'VULVA', MARY CHORDÀ
  - 27 'VIVENDES... VIVENDES', EULÀLIA GRAU
  - 28 'DISCRIMINACIÓ DE LA DONA' EULÀLIA GRAU
  - 29 VIDEO 'CARRER RIERETA', MARY CHORDÀ
  - 30 VIDEO 'O TODOS O NINGUNO', 'LA WUELTA...', HELENA LUMBRERAS
- ÀMBIT 4. EL NOSTRE SEGLE
- 31 LITERATURA DE REPLÀ, MIREIA SALLARÉS
  - 32 VIDEO IMATGES MANIFESTACIONS
  - 33 VIDEO ENTREVISTAS
  - 34 HOSPITAL 106 ART IA. ISABEL BANAÑ I JORDI CANUDAS
  - 35 VIDEO BONA NIT, RAMBLES, 2024. MARIA BARECHE Y CLARA BARFULL
  - 36 VIDEO ENTREVISTAS
  - 37 VIDEO ENTREVISTAS
  - 38 AMAGATALL. BLANCA VIÑAS

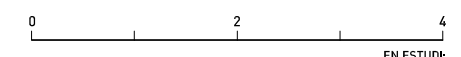


EN ESTUDI:  
**VINDRAN LES DONES**  
 Projecte bàsic. Distribuci3 de continguts  
 Prop 02

MUHBA - CASA PADELLÀS


12/02/26

Xavier Torrent - 637501795 - xavi@17741.org - www.17741.org

00

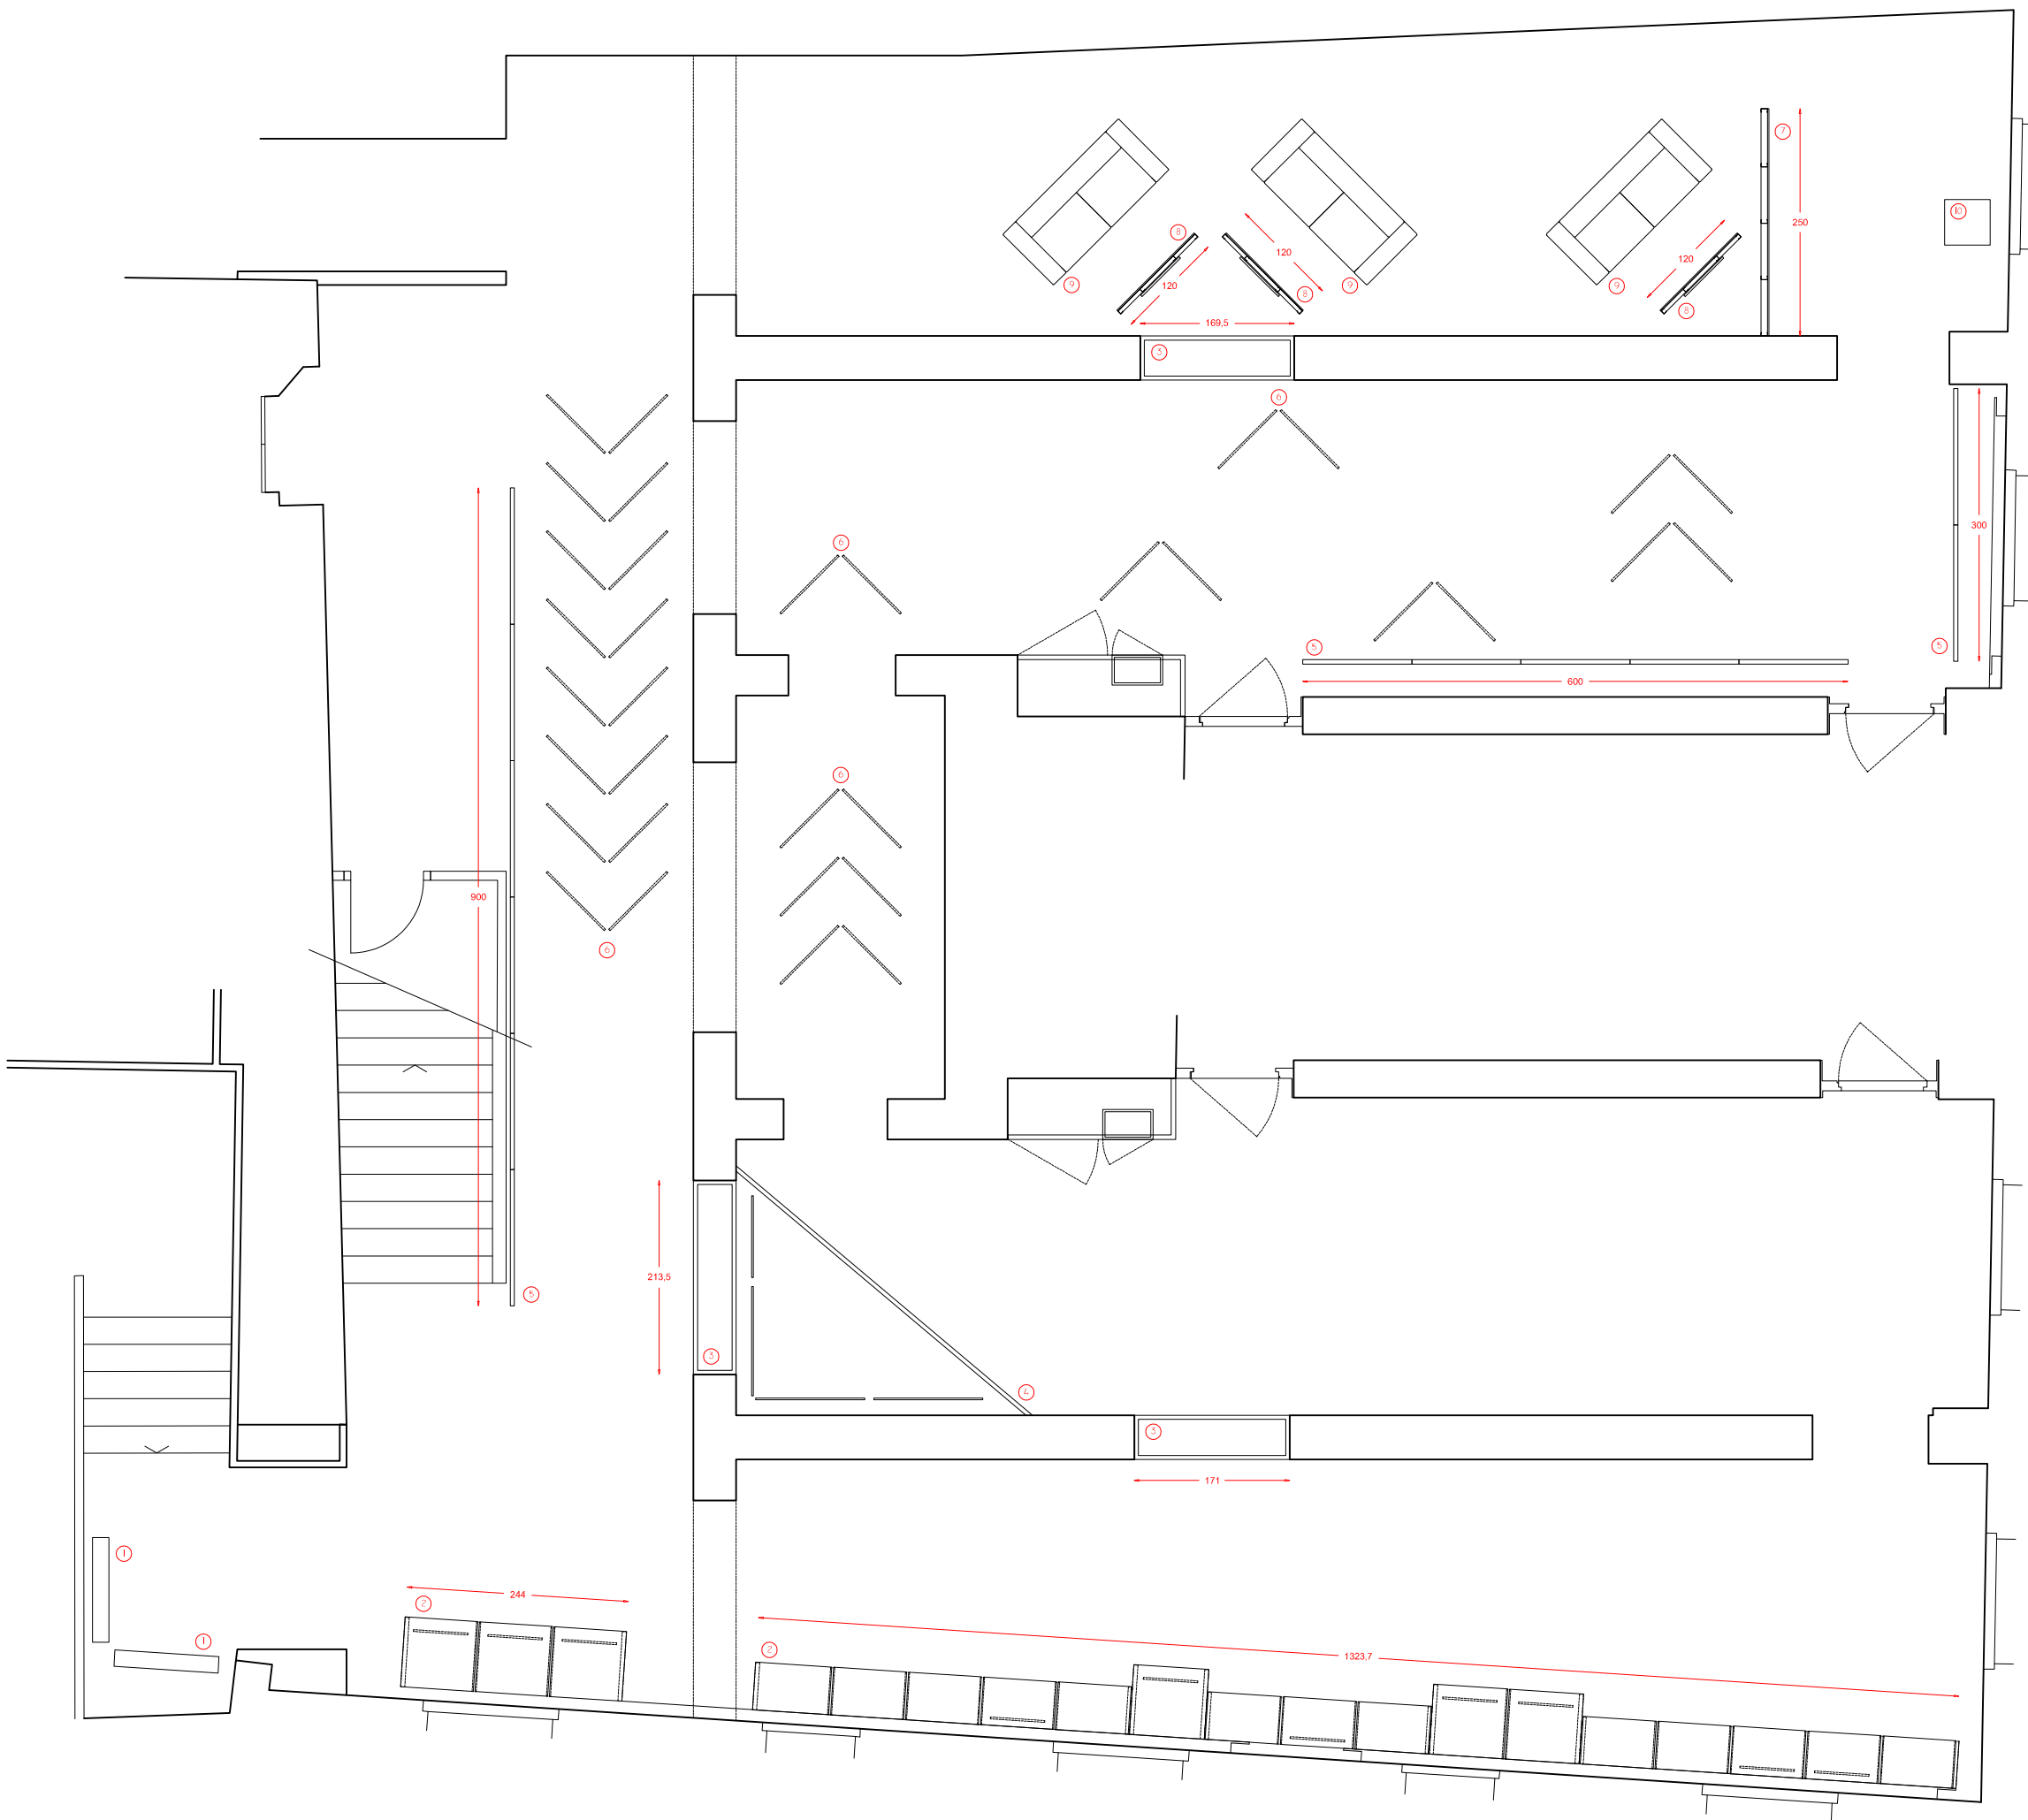

- ① caixa de llum autoportant a una cara de mesures aproximades 120x185cm. impresa sobre teixit i cos d'alumini
- ② estructura de fusta amb llata de pi de 4,5x4,5cm fixada a paret i teixit imprès (detall plànol...)
- ③ parament de fusta i estructura d'aglomerat ignífug de 16mm de gruix acabat amb pintura plàstica i juntes masillades
- ④ conjunt de finestres formades amb tub metàl·lic de 13x13mm penjades del sostre amb cable d'acer d'1mm
- ⑤ estructura metàl·lica formada per L de 30 i malla electrosoldada de 4mm i pas de 5x5cm acabat amb pintura al forn de color vermell
- ⑥ estructura de suport de fluorescents vermells regulables amb tub metàl·lic de 13x13mm penjades del sostre amb cable d'acer d'1mm
- ⑦ cartró guix de 15mm de gruix a una cara i estructura metàl·lica de 70 fixada a sostre i a terra
- ⑧ cartró guix de 15mm de gruix a una cara i estructura metàl·lica de 45 fixada a sostre i a terra
- ⑨ sofà 2 places klippan color gris fosc
- ⑩ cadira 'usada' a definir per l'artista

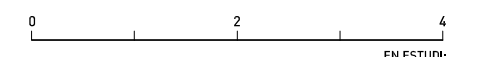



EN ESTUDI:  
**VINDRAN LES DONES**  
 Projecte bàsic. Distribució de continguts  
 Prop 02

MUHBA - CASA PADELLÀS


12/02/26



Xavier Torrent - 637501795 - xavi@17741.org - www.17741.org

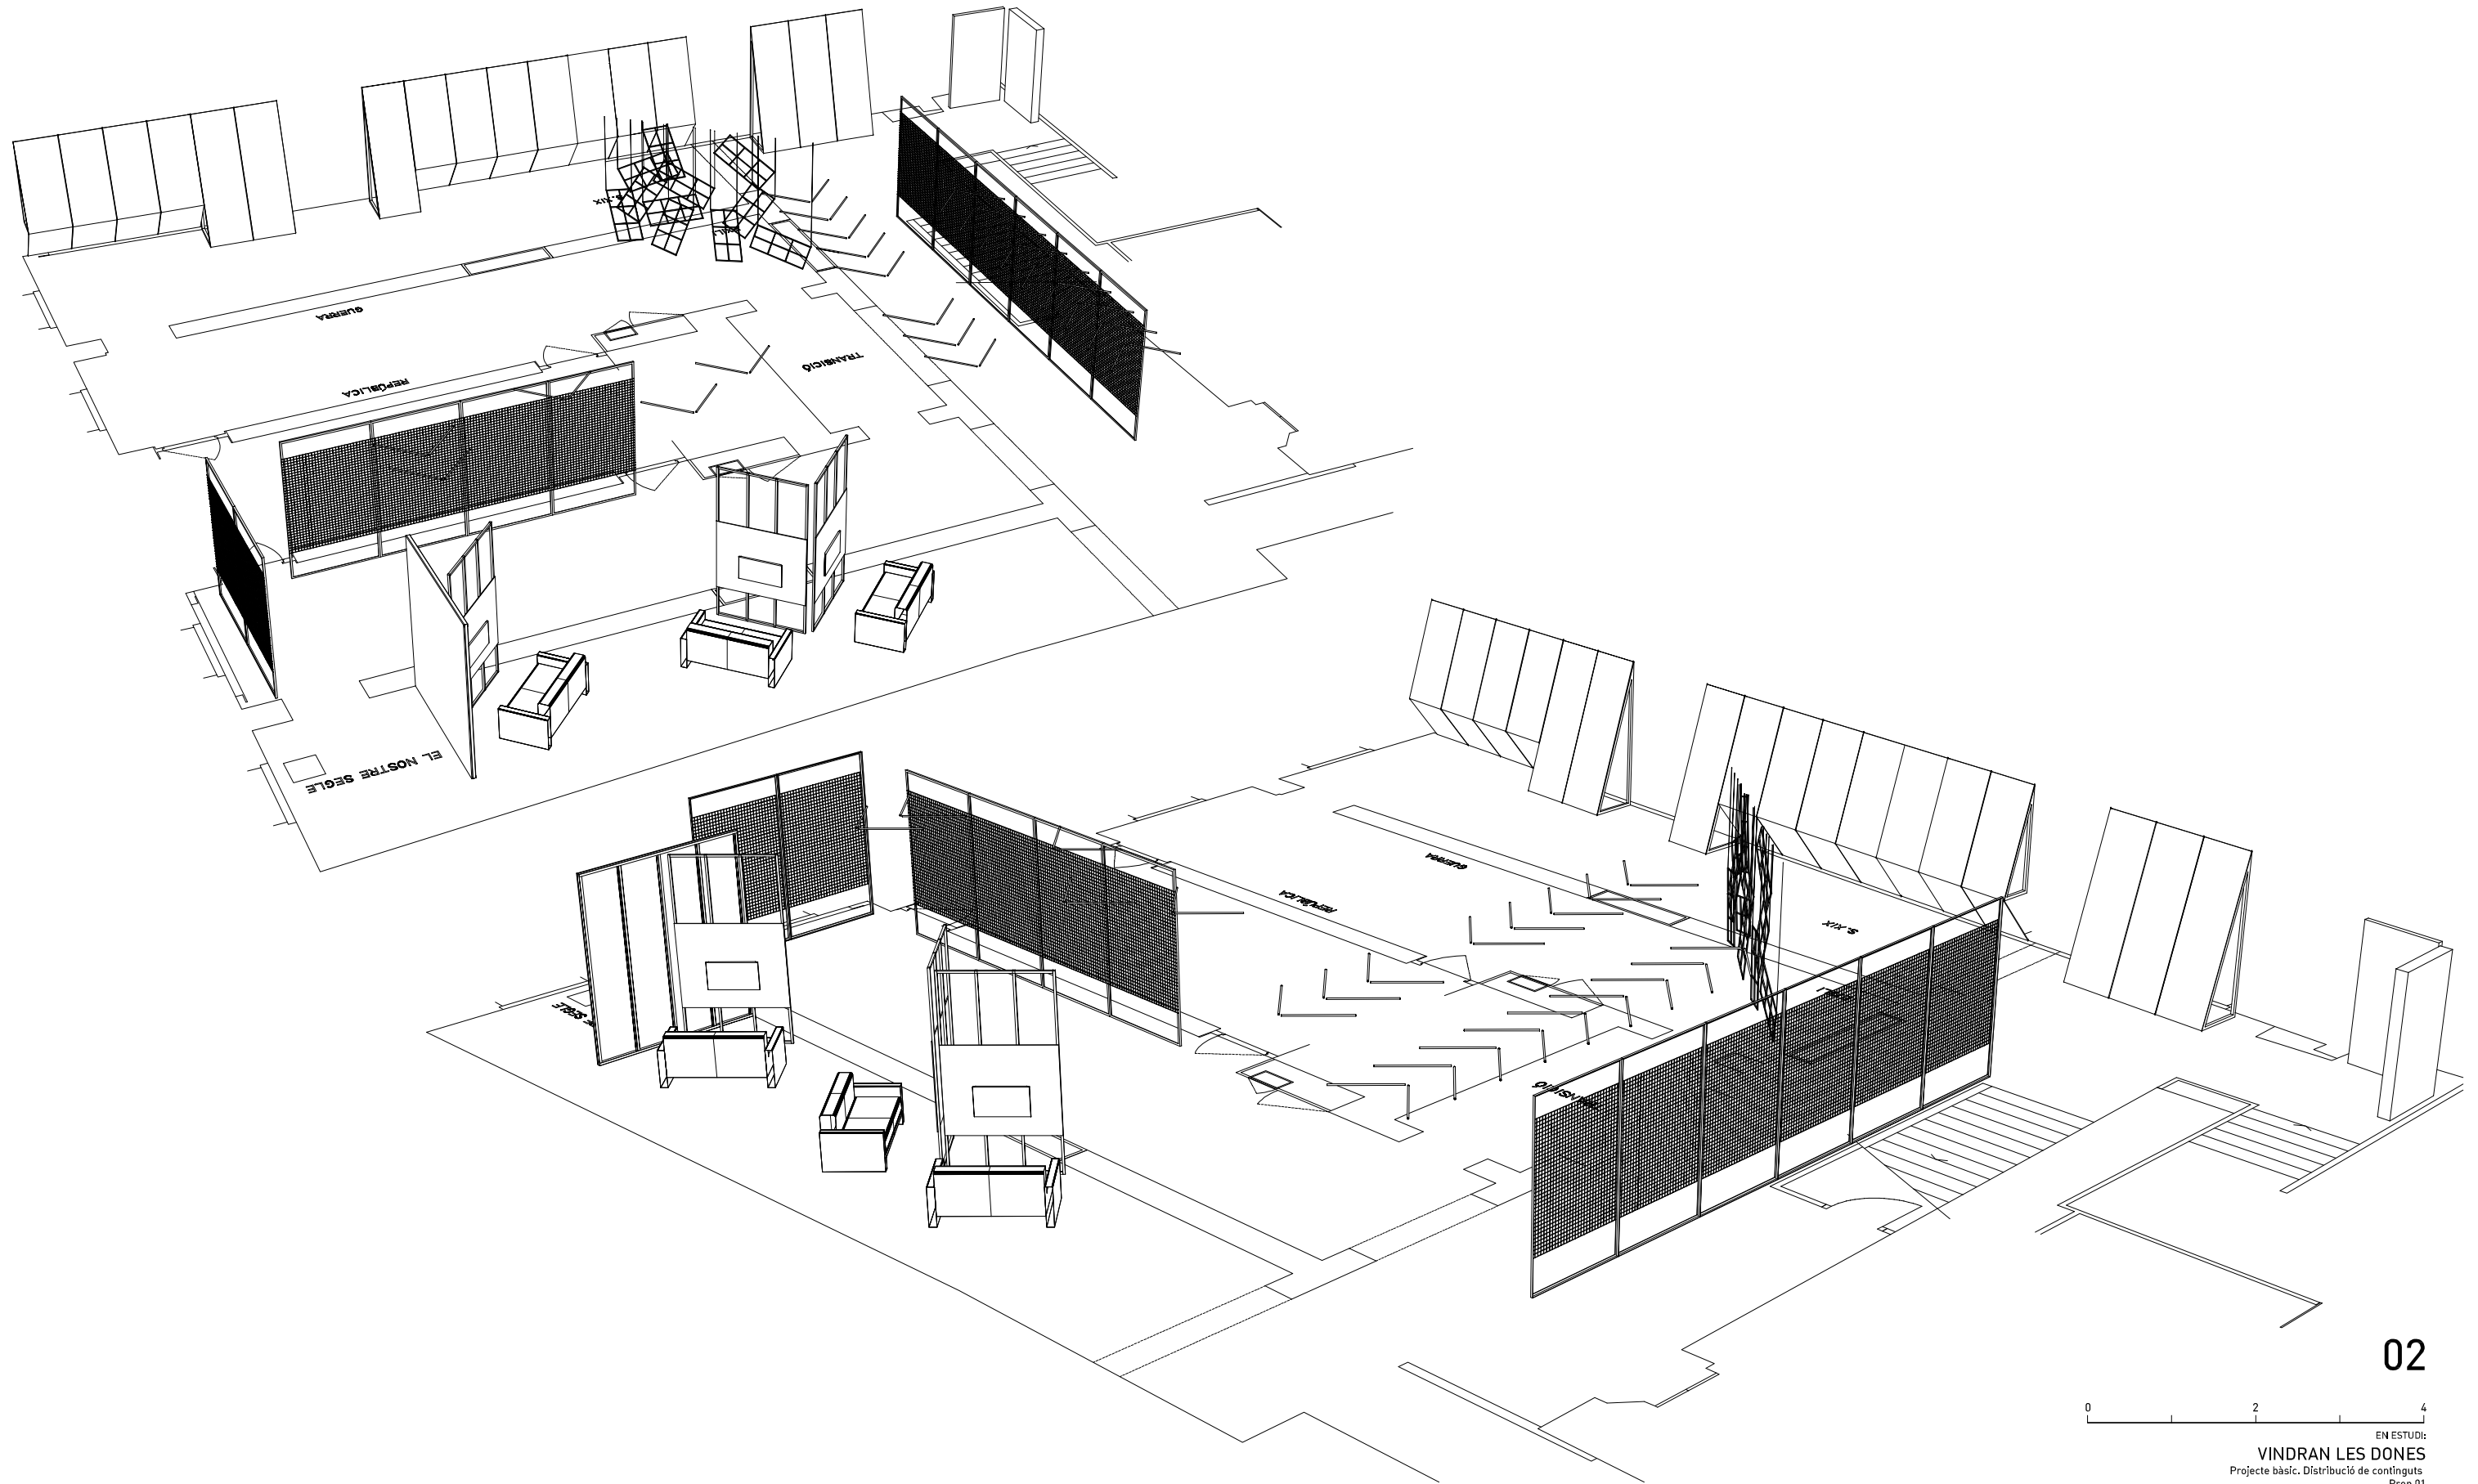

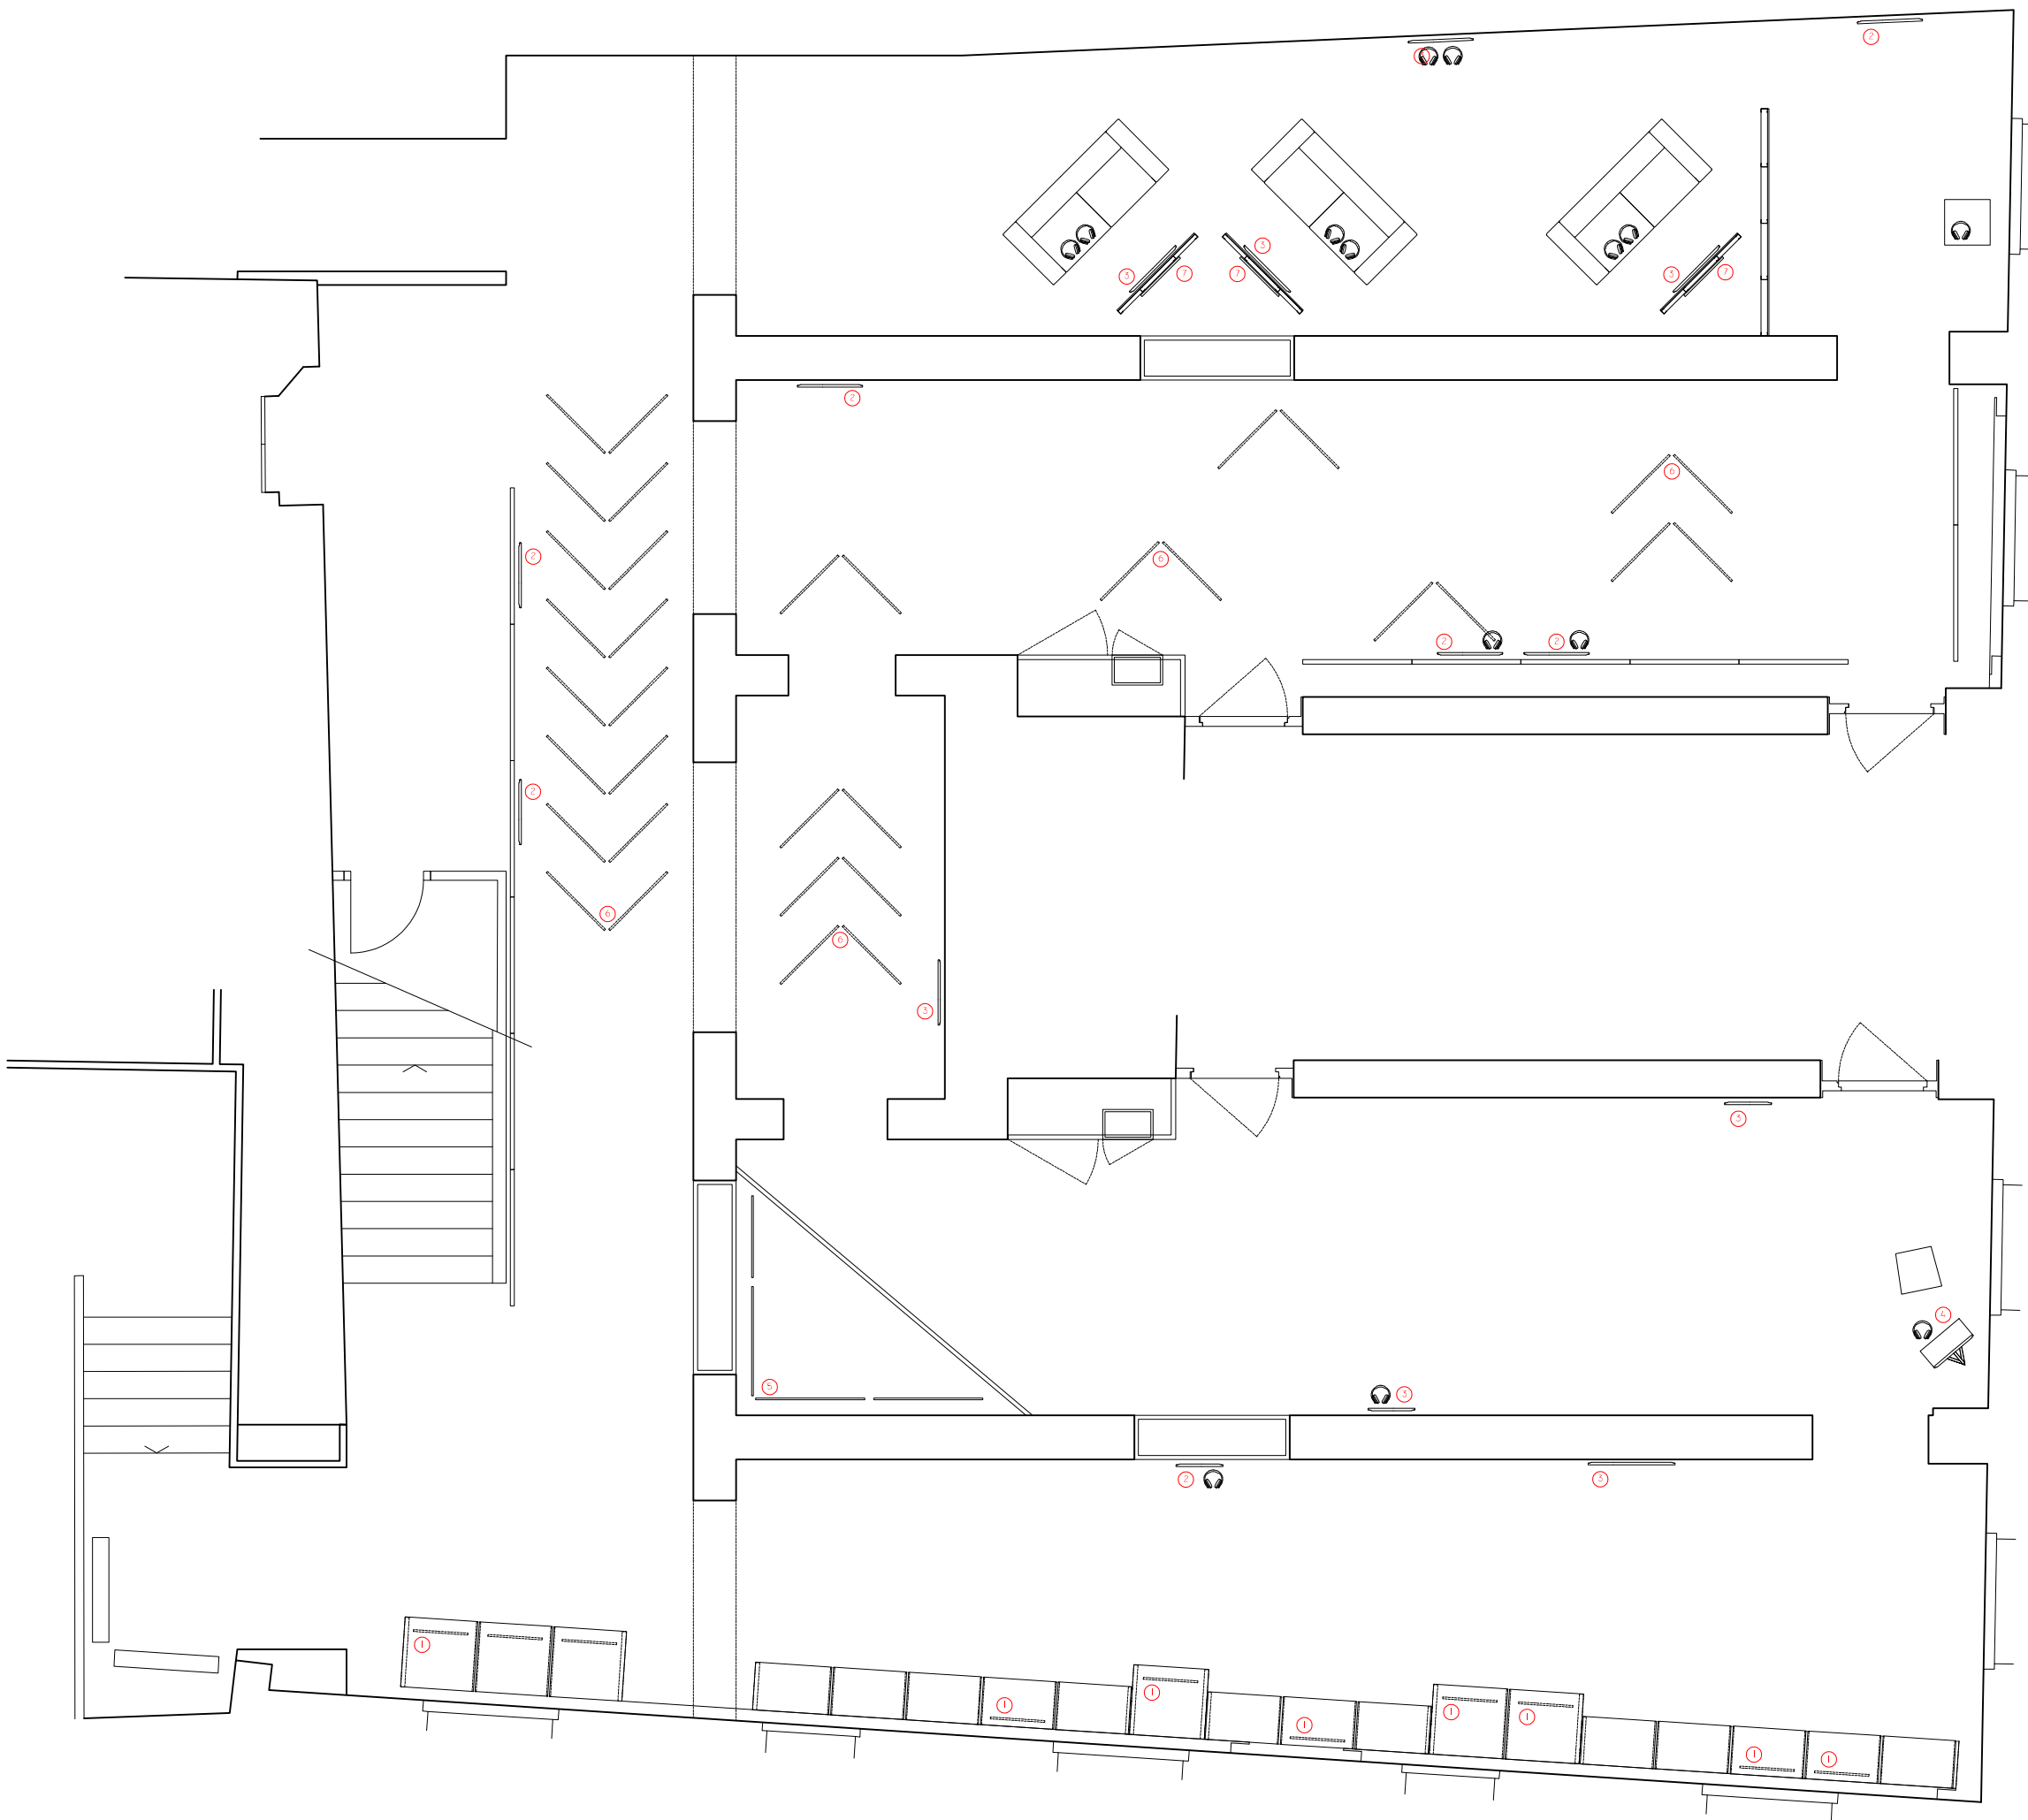

- ① fluorescent led de 60cm i 3000°K amb opció de regulació d'intensitat
- ② lloguer de monitor de 32" amb opció de reproducció mitjançant pendrive. S'inclouen els auriculars
- ③ connexionat i posada en marxa de monitor existent
- ④ lloguer de monitor de 22" amb opció de reproducció mitjançant pendrive. S'inclouen els auriculars i el suport metàl·lic
- ⑤ fluorescent led de 120 i 90cm de 3000°K amb opció de regulació d'intensitat i filtrat de color ambar
- ⑥ fluorescent led de 90cm de color vermell amb opció de regulació d'intensitat
- ⑦ fluorescent led de 60cm i 4000°K amb opció de regulació d'intensitat



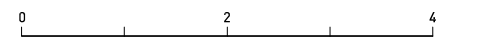


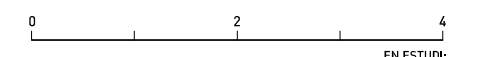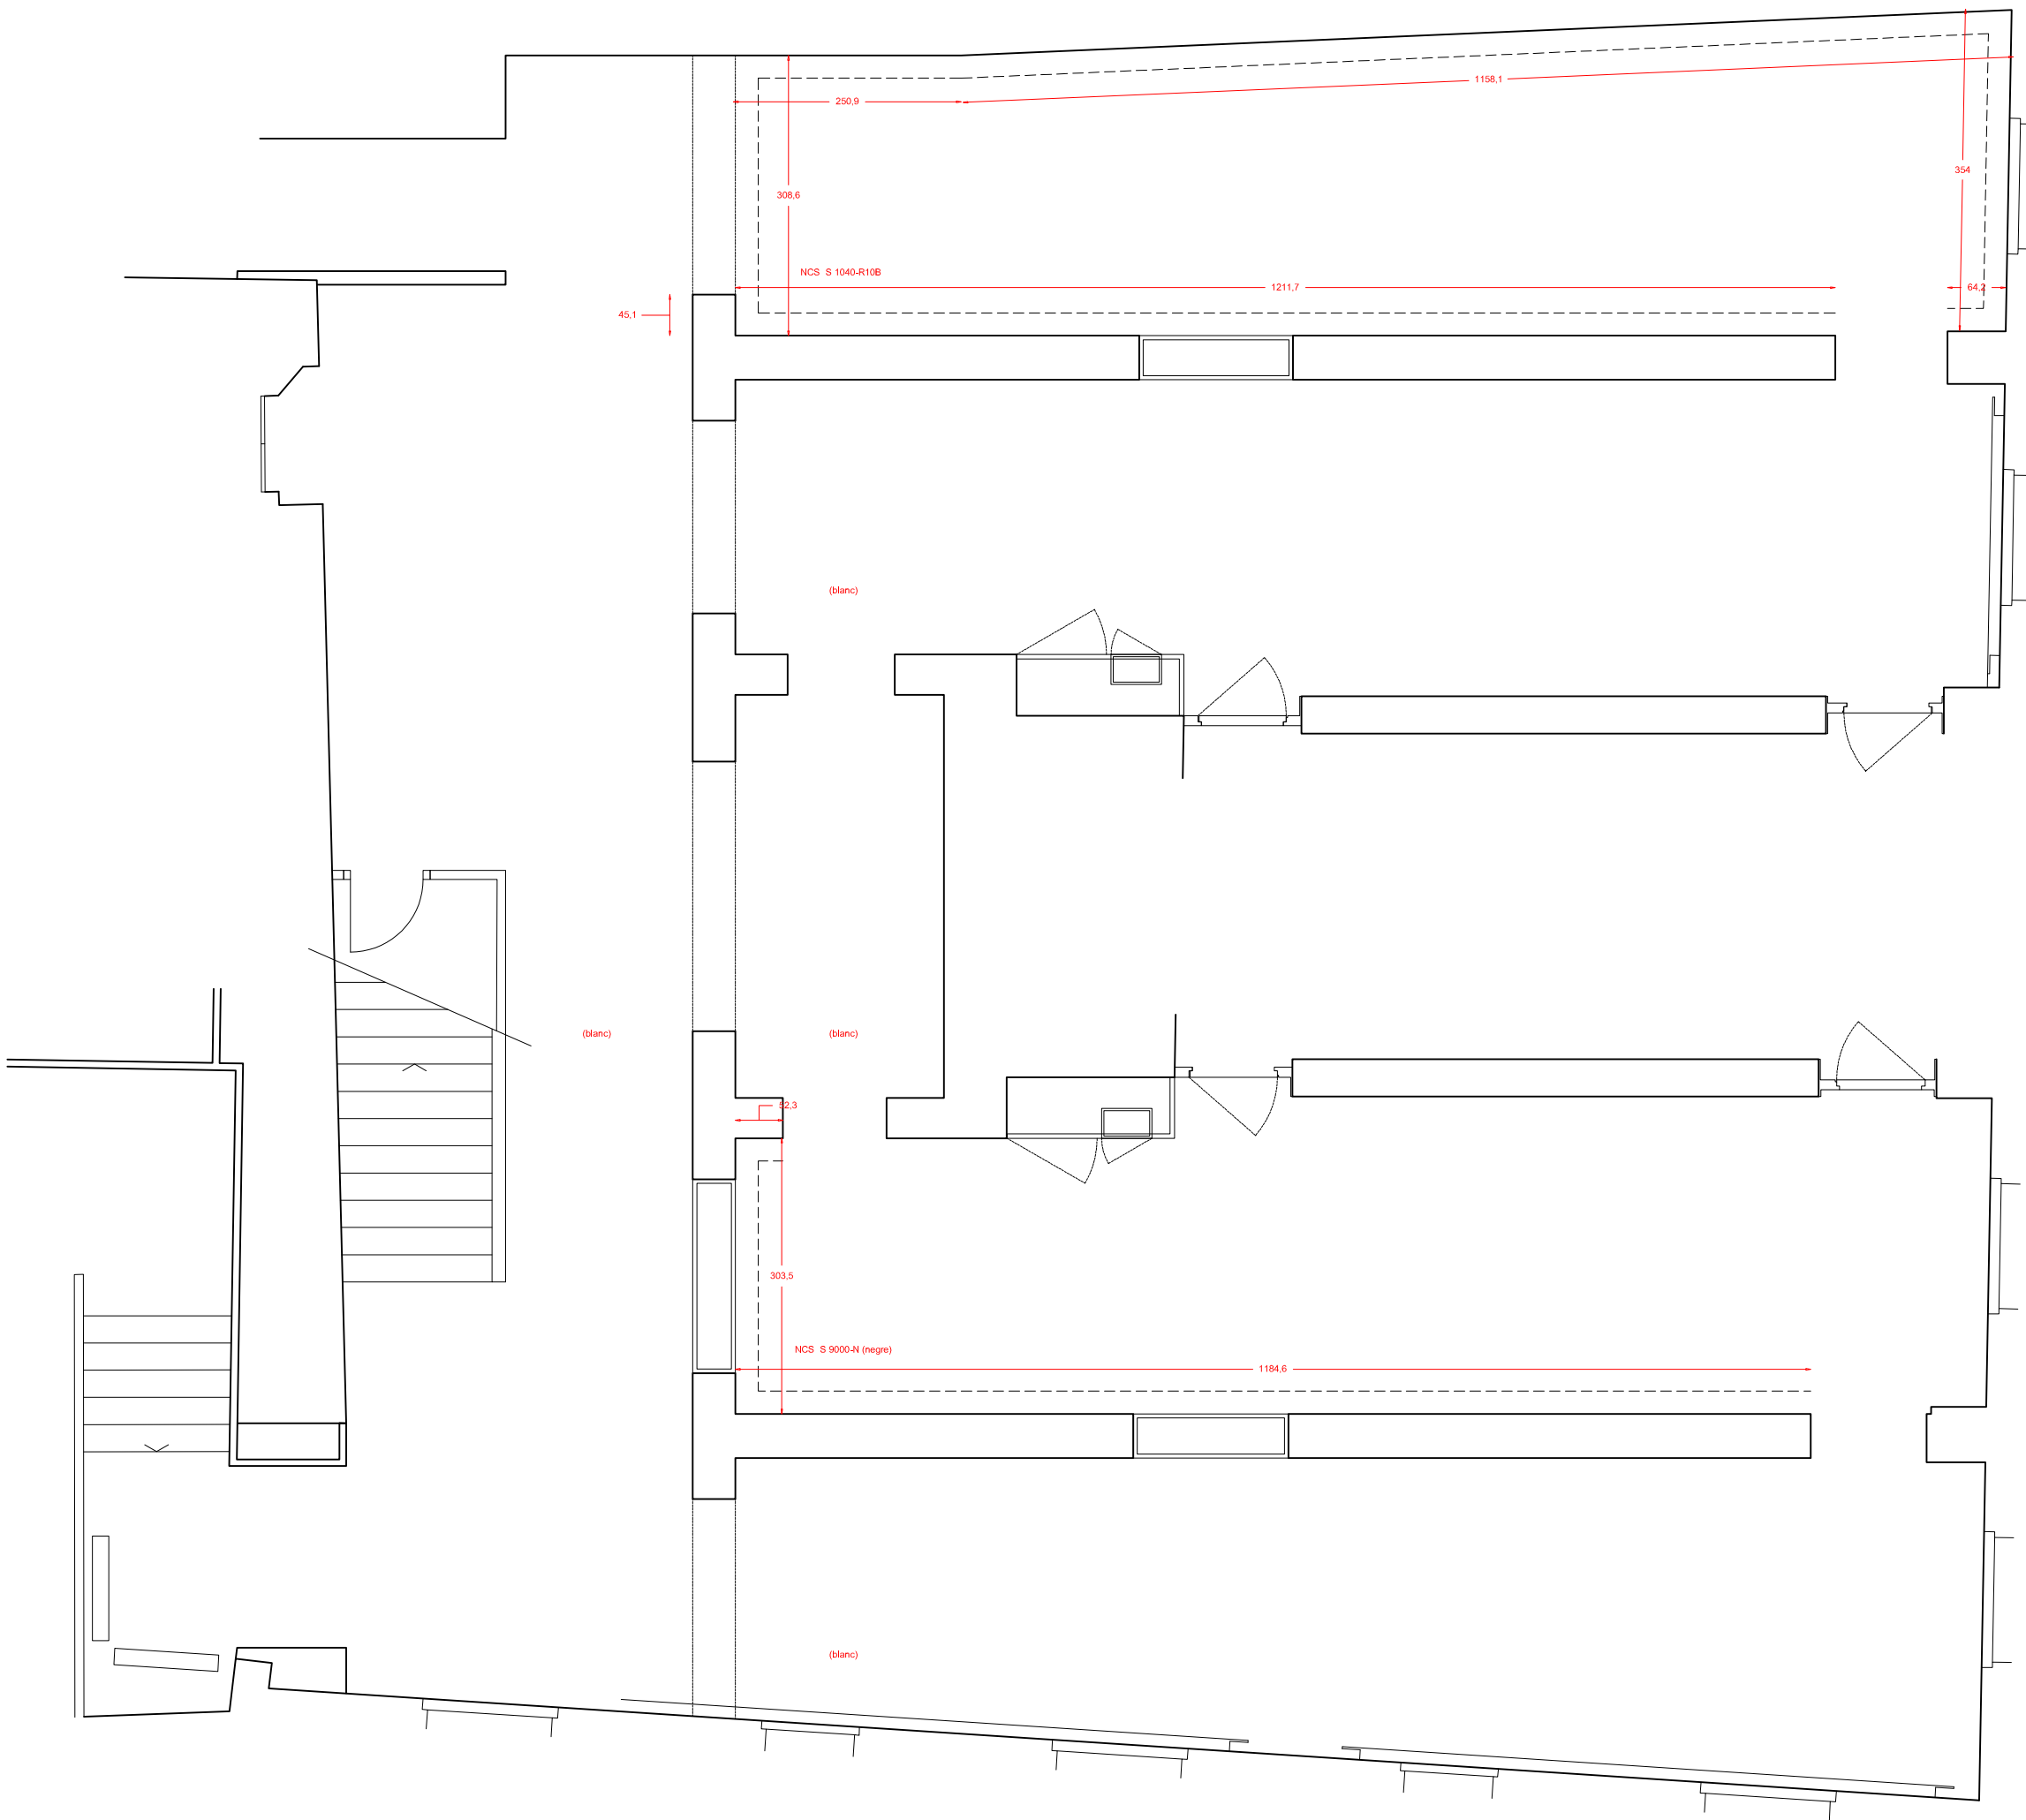




EN ESTUDI:  
**VINDRAN LES DONES**  
 Projecte bàsic. Pintura  
 Prop 02

MUHBA - CASA PADELLÀS

12/02/26

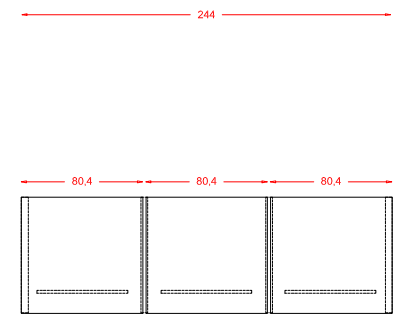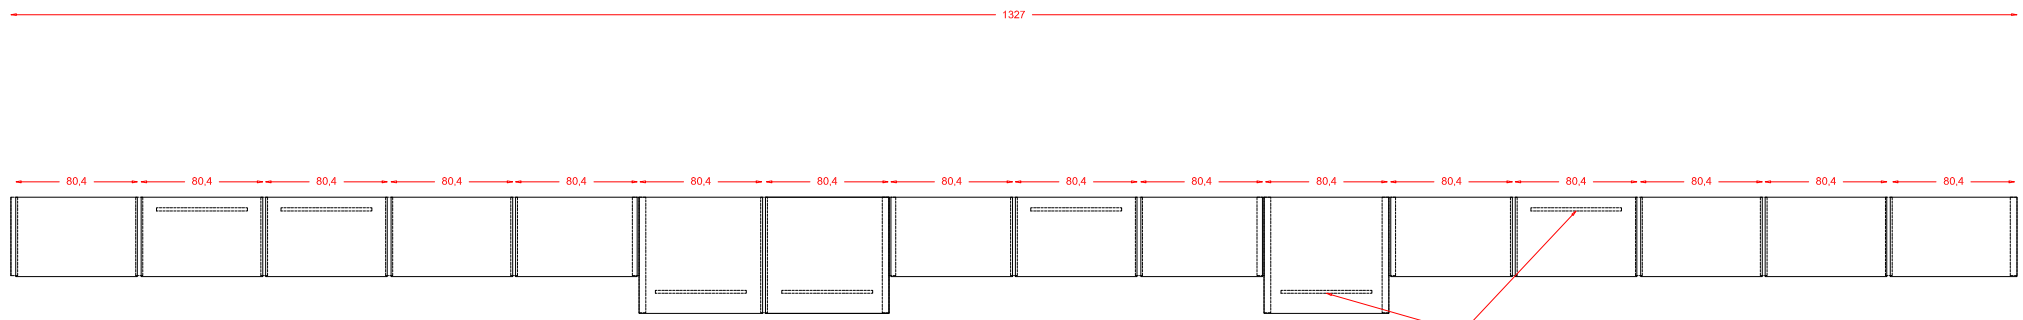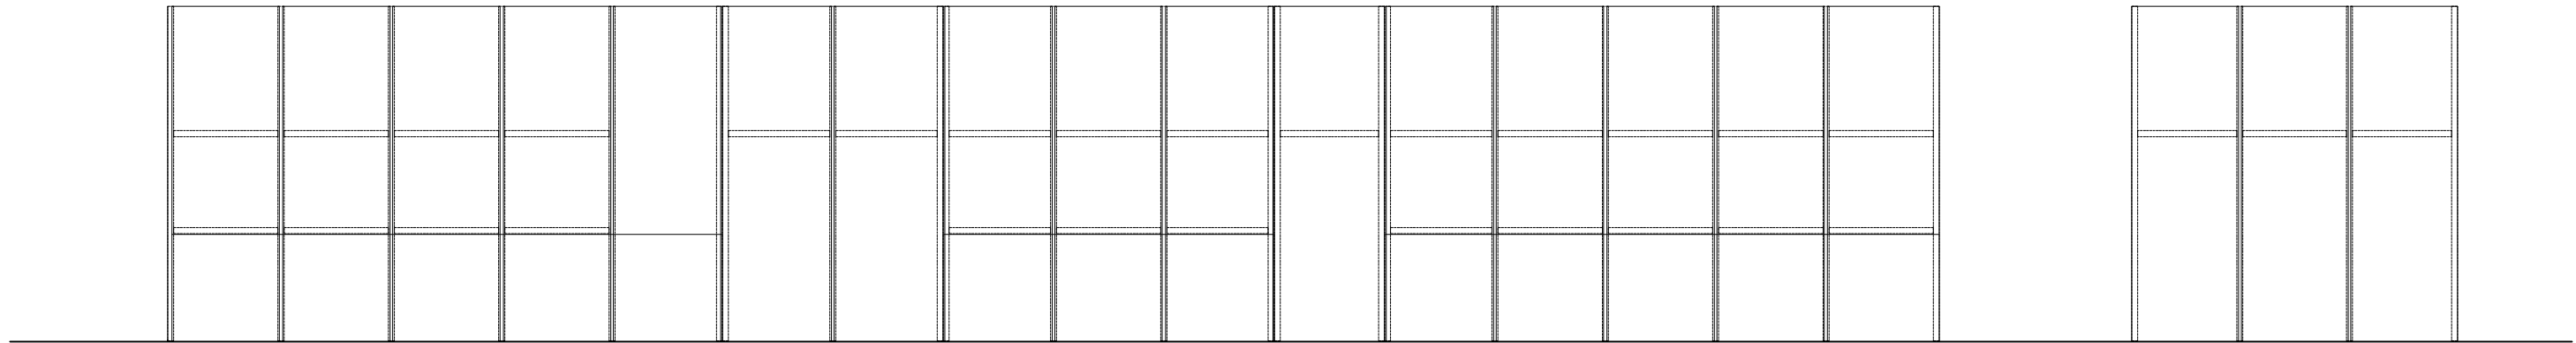

fluorescent led de 60cm i 3000°K amb  
opció de regulació d'intensitat

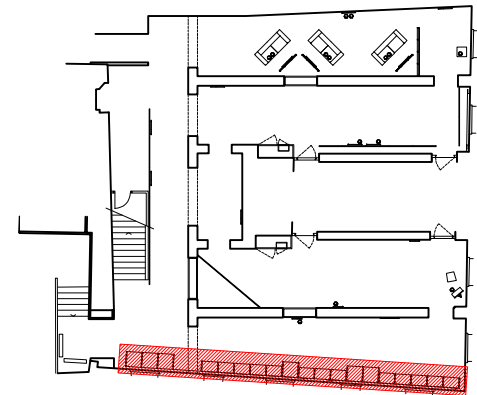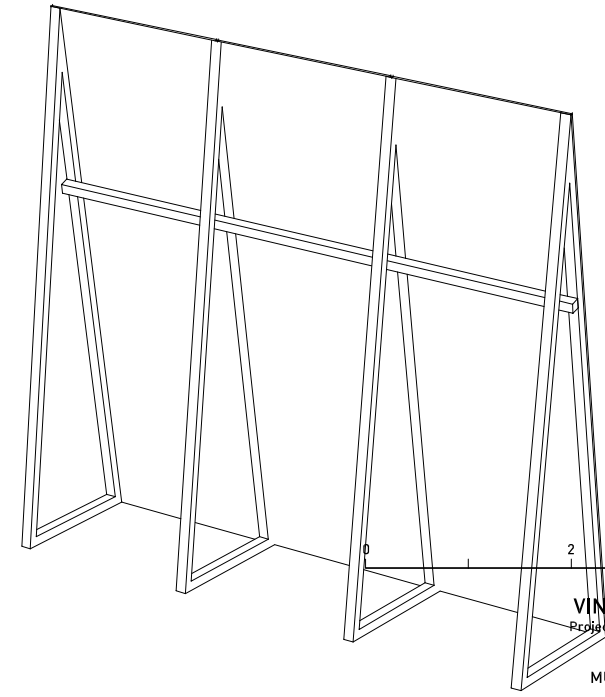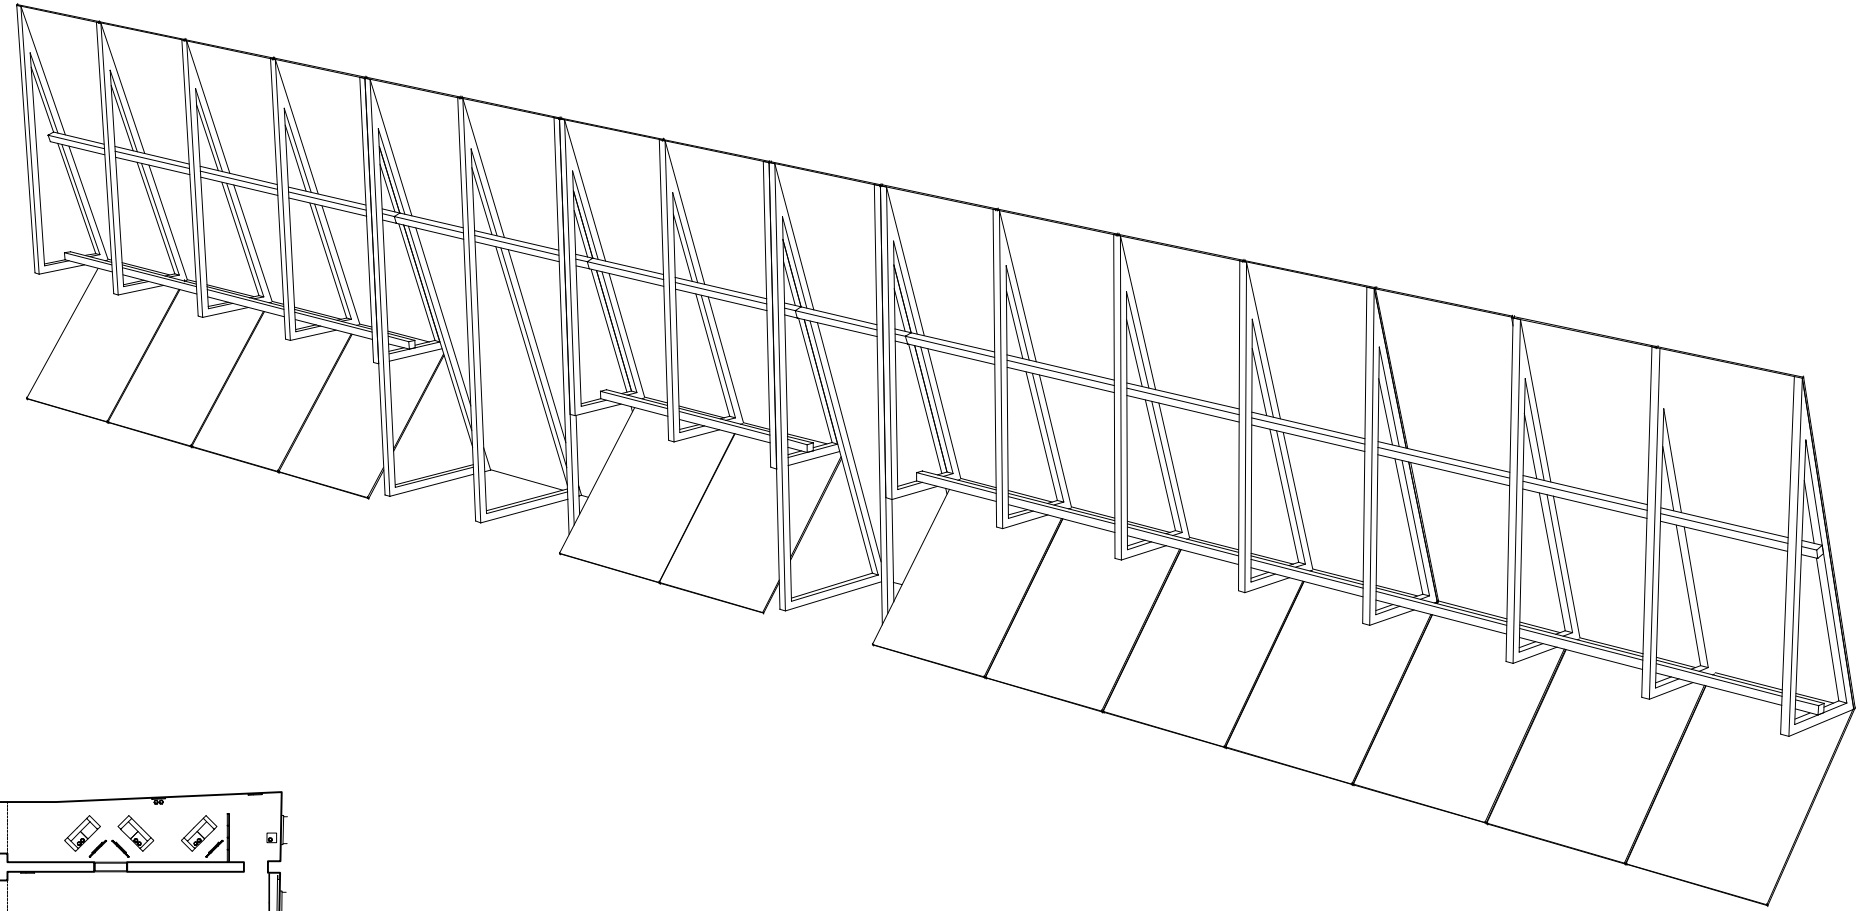



05



EN ESTUDI:  
VINDRAN LES DONES  
Projecte bàsic. Detall paret àmbit 1  
Prop 02





MUHBA - CASA PADELLÀS

12/02/26

Xavier Torrent - 637501795 - xavi@17741.org - www.17741.org

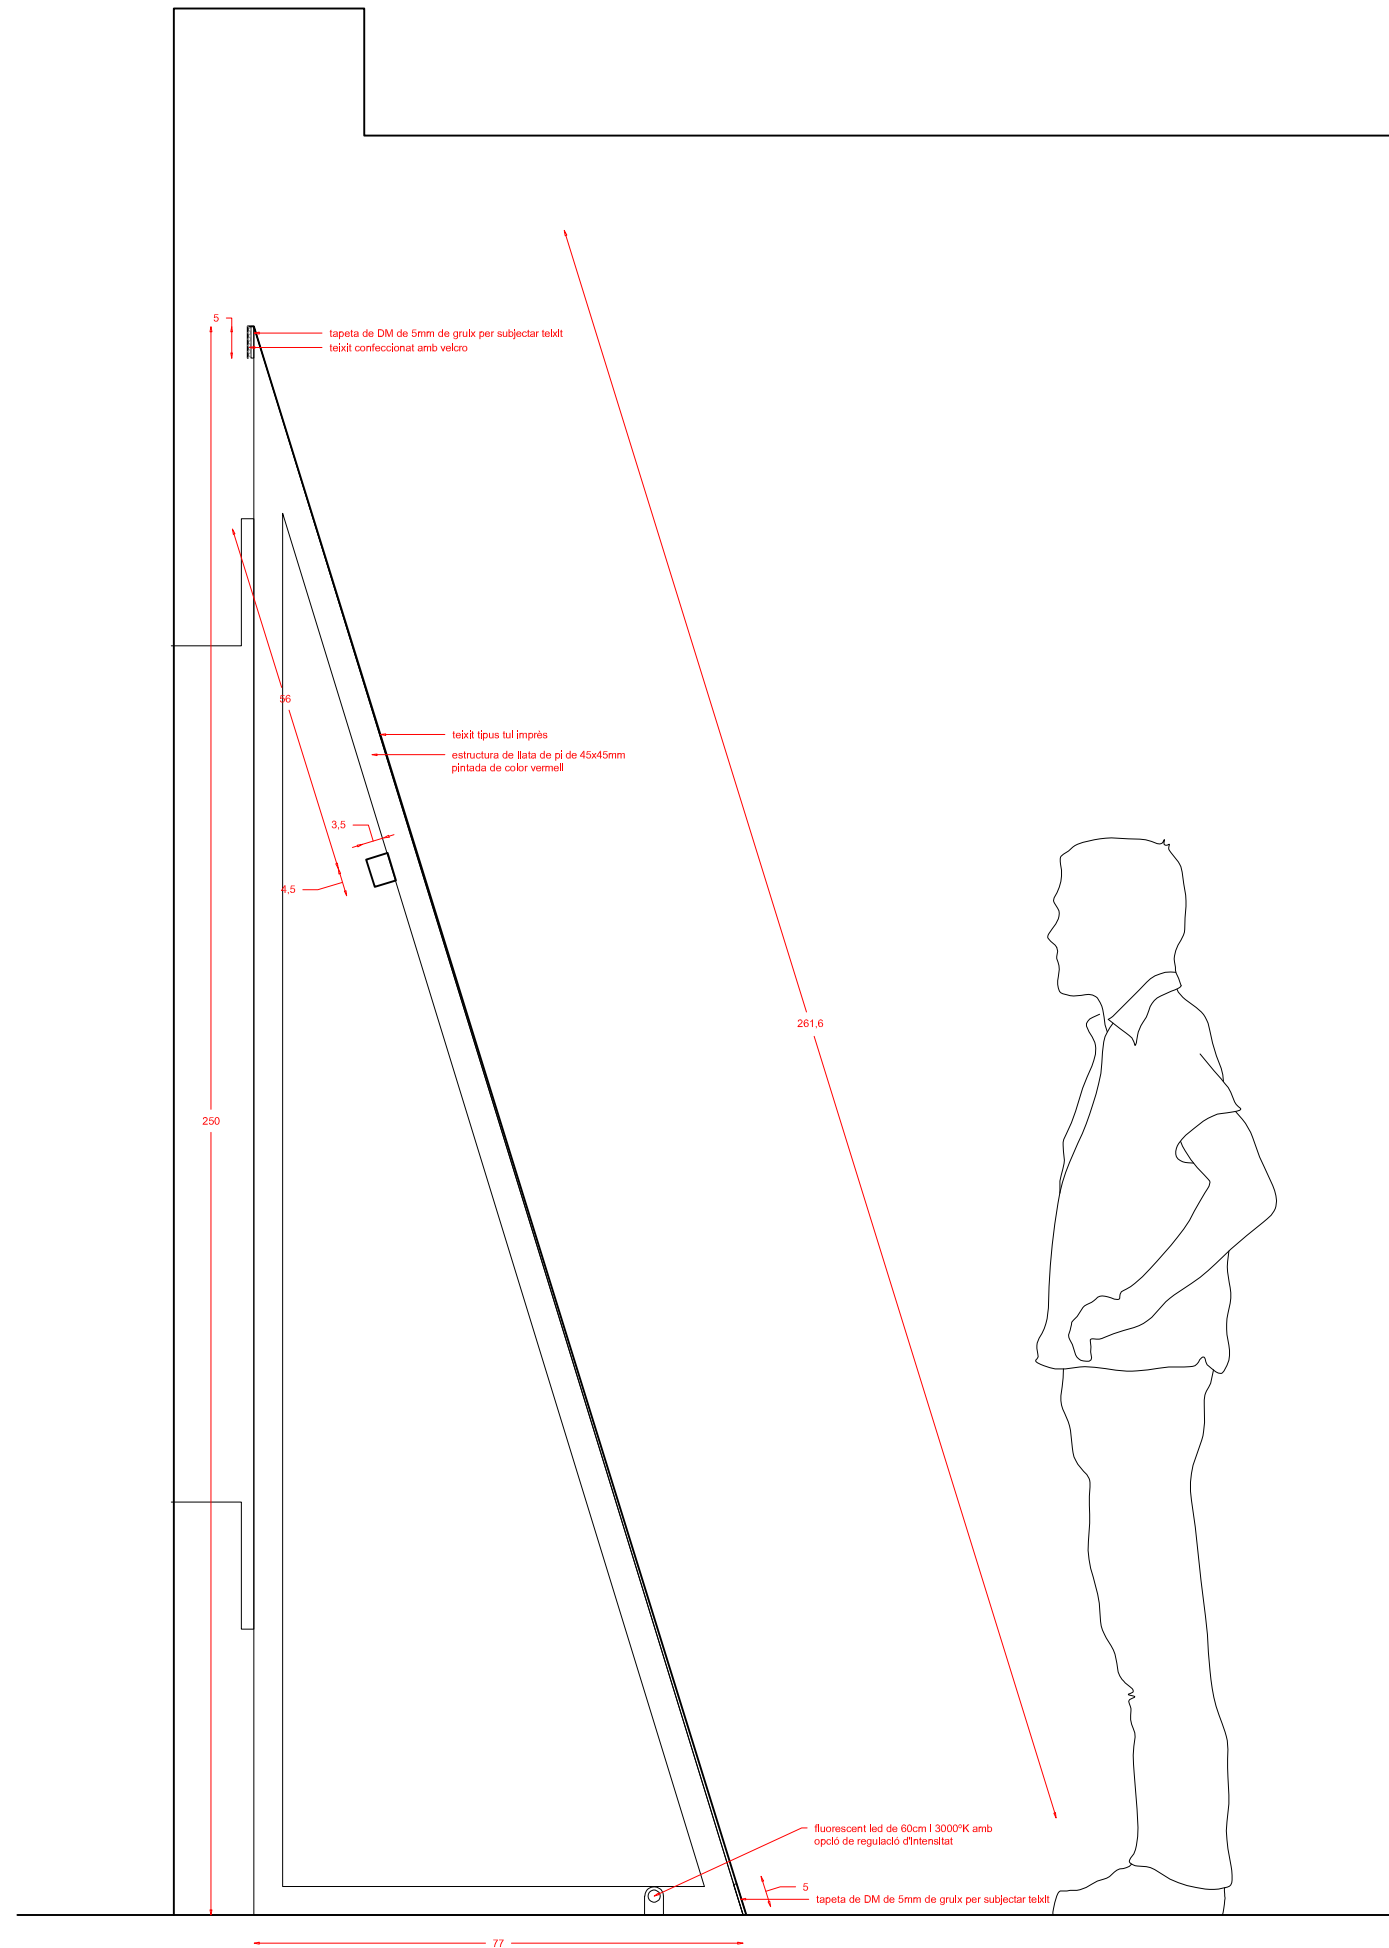
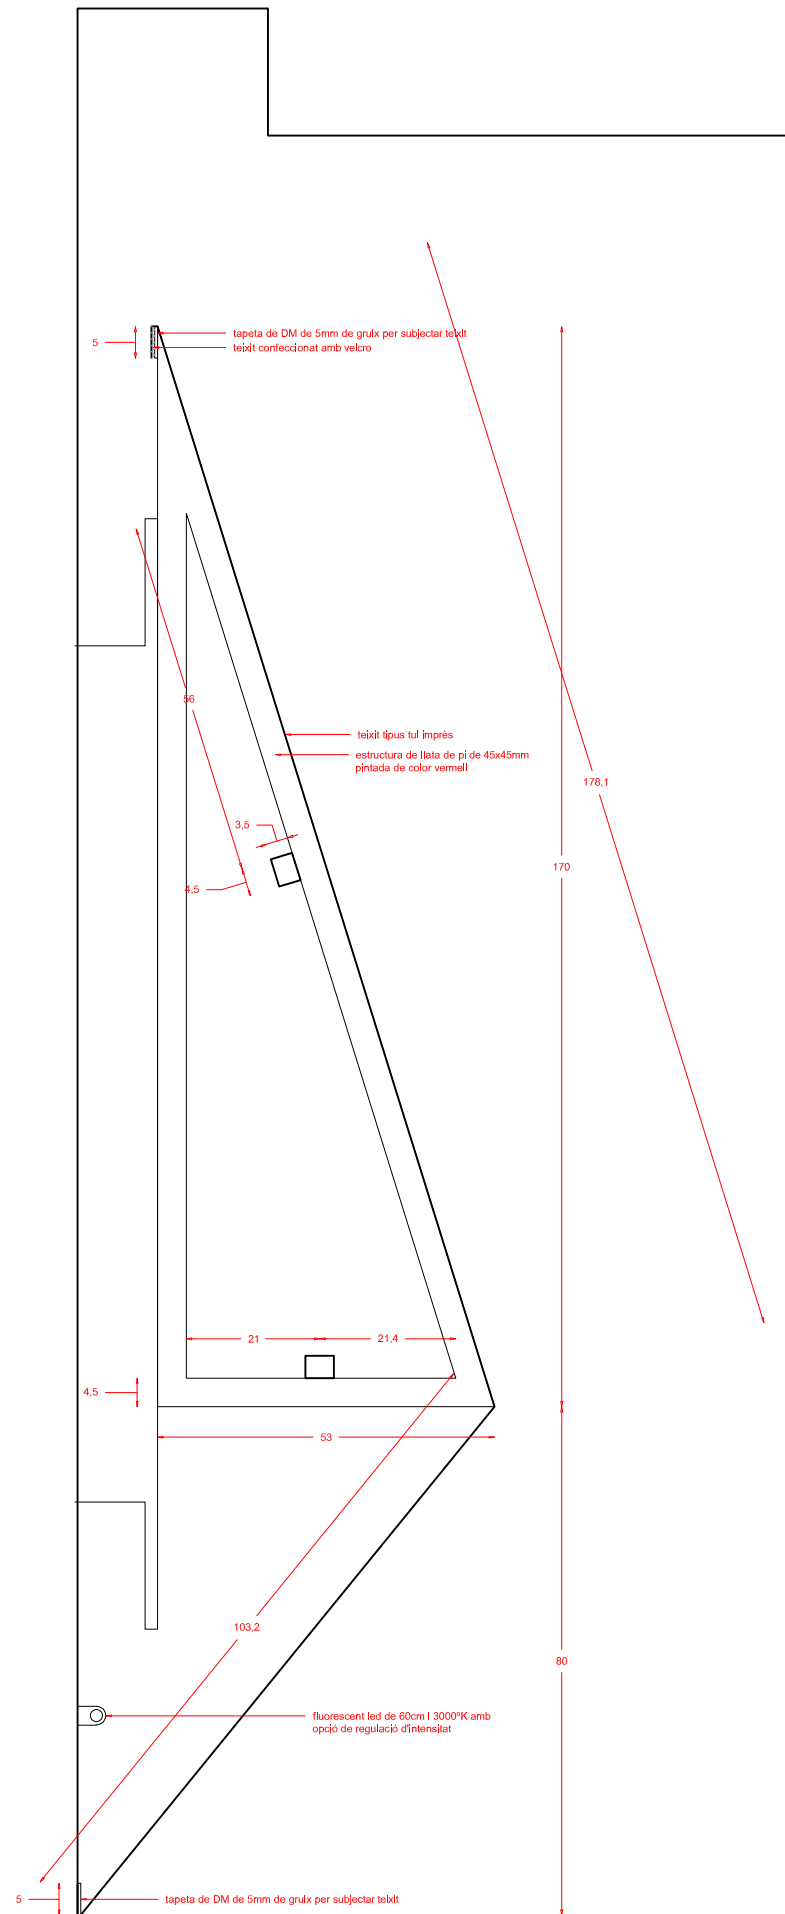


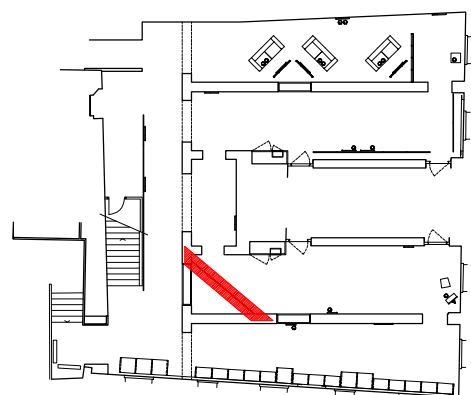
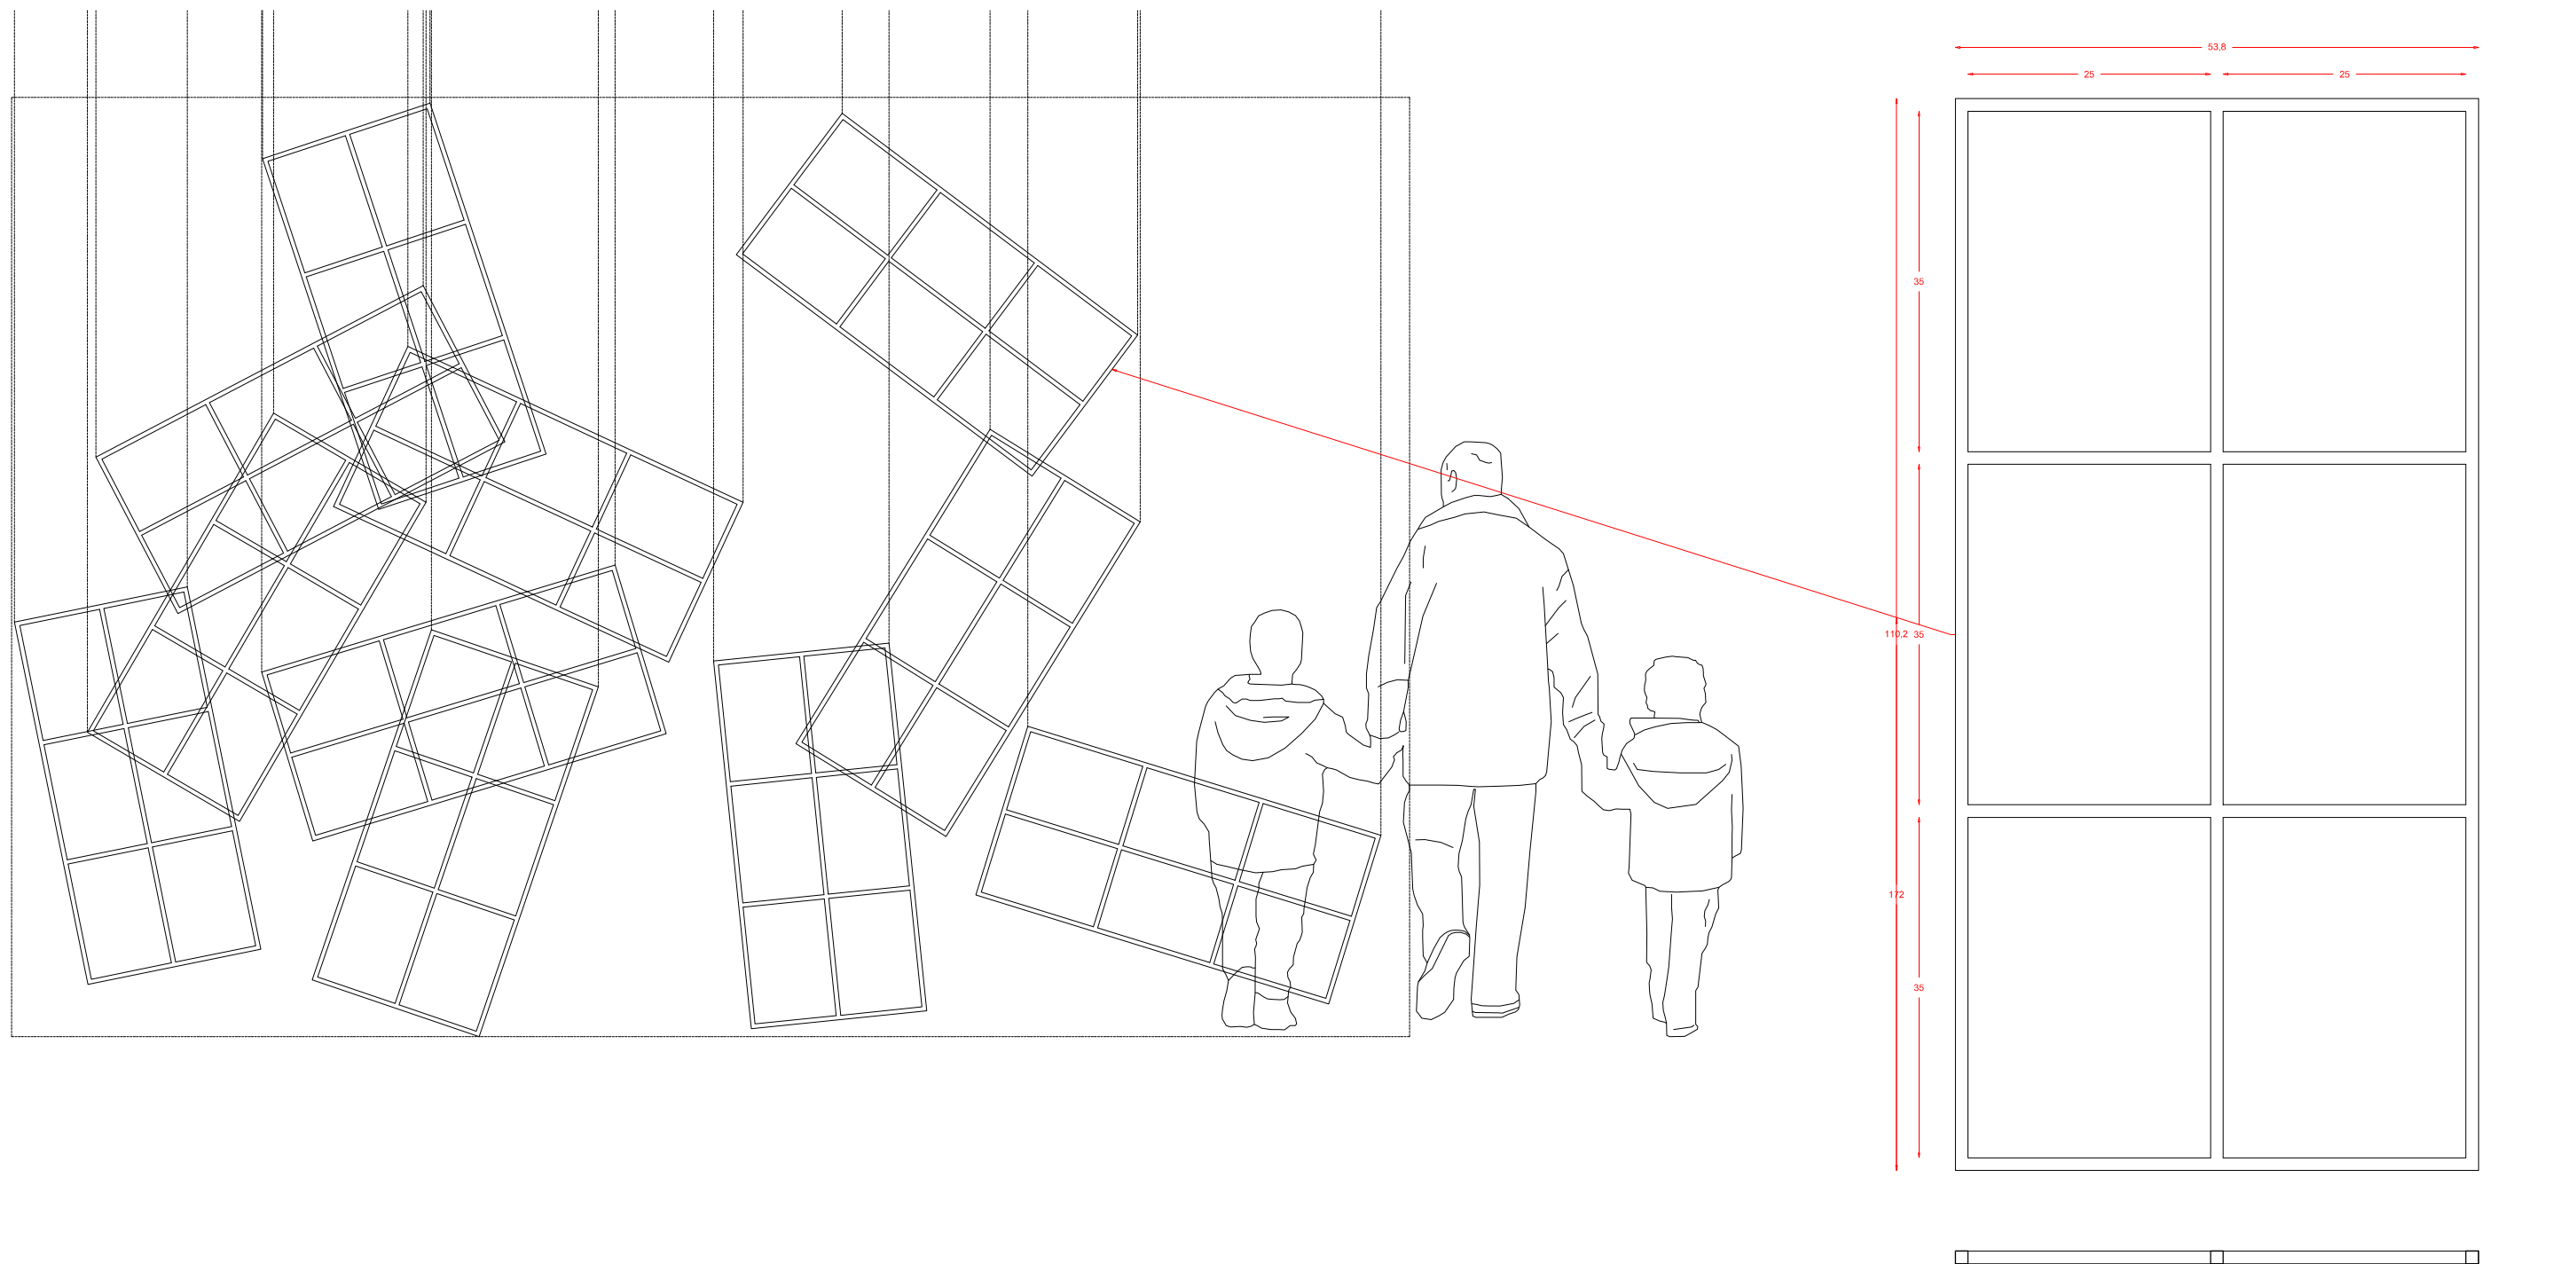


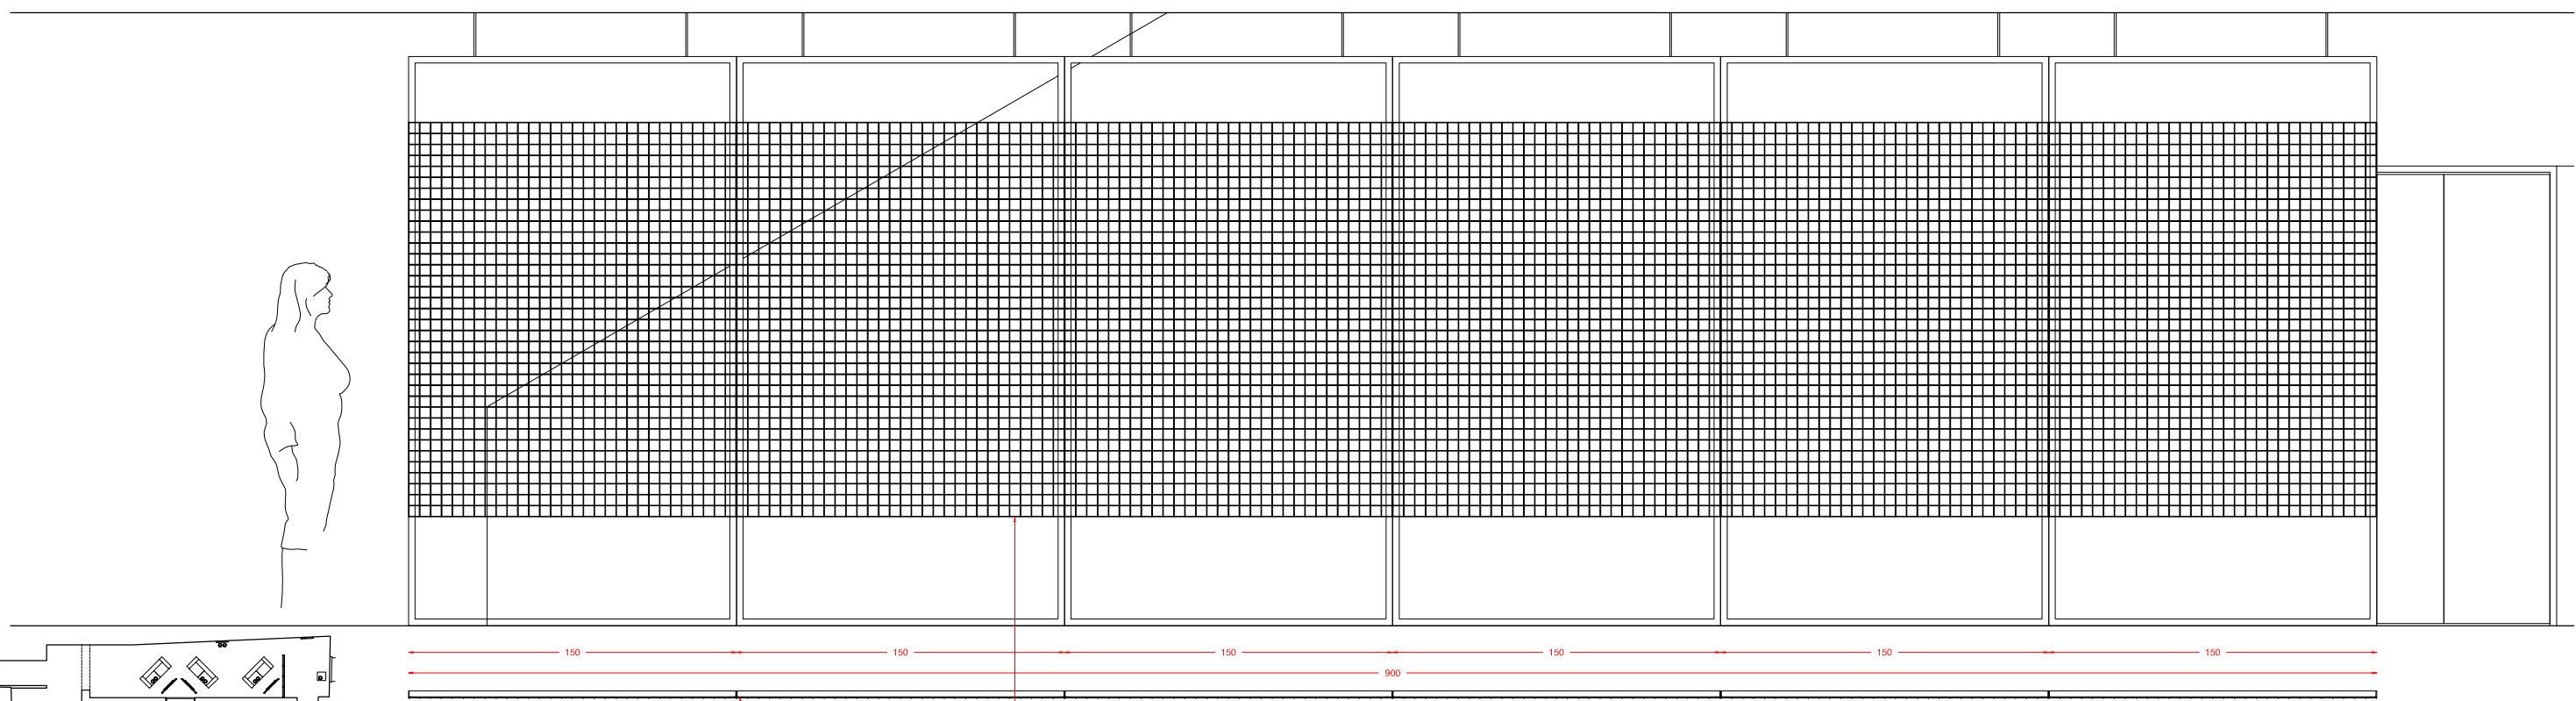  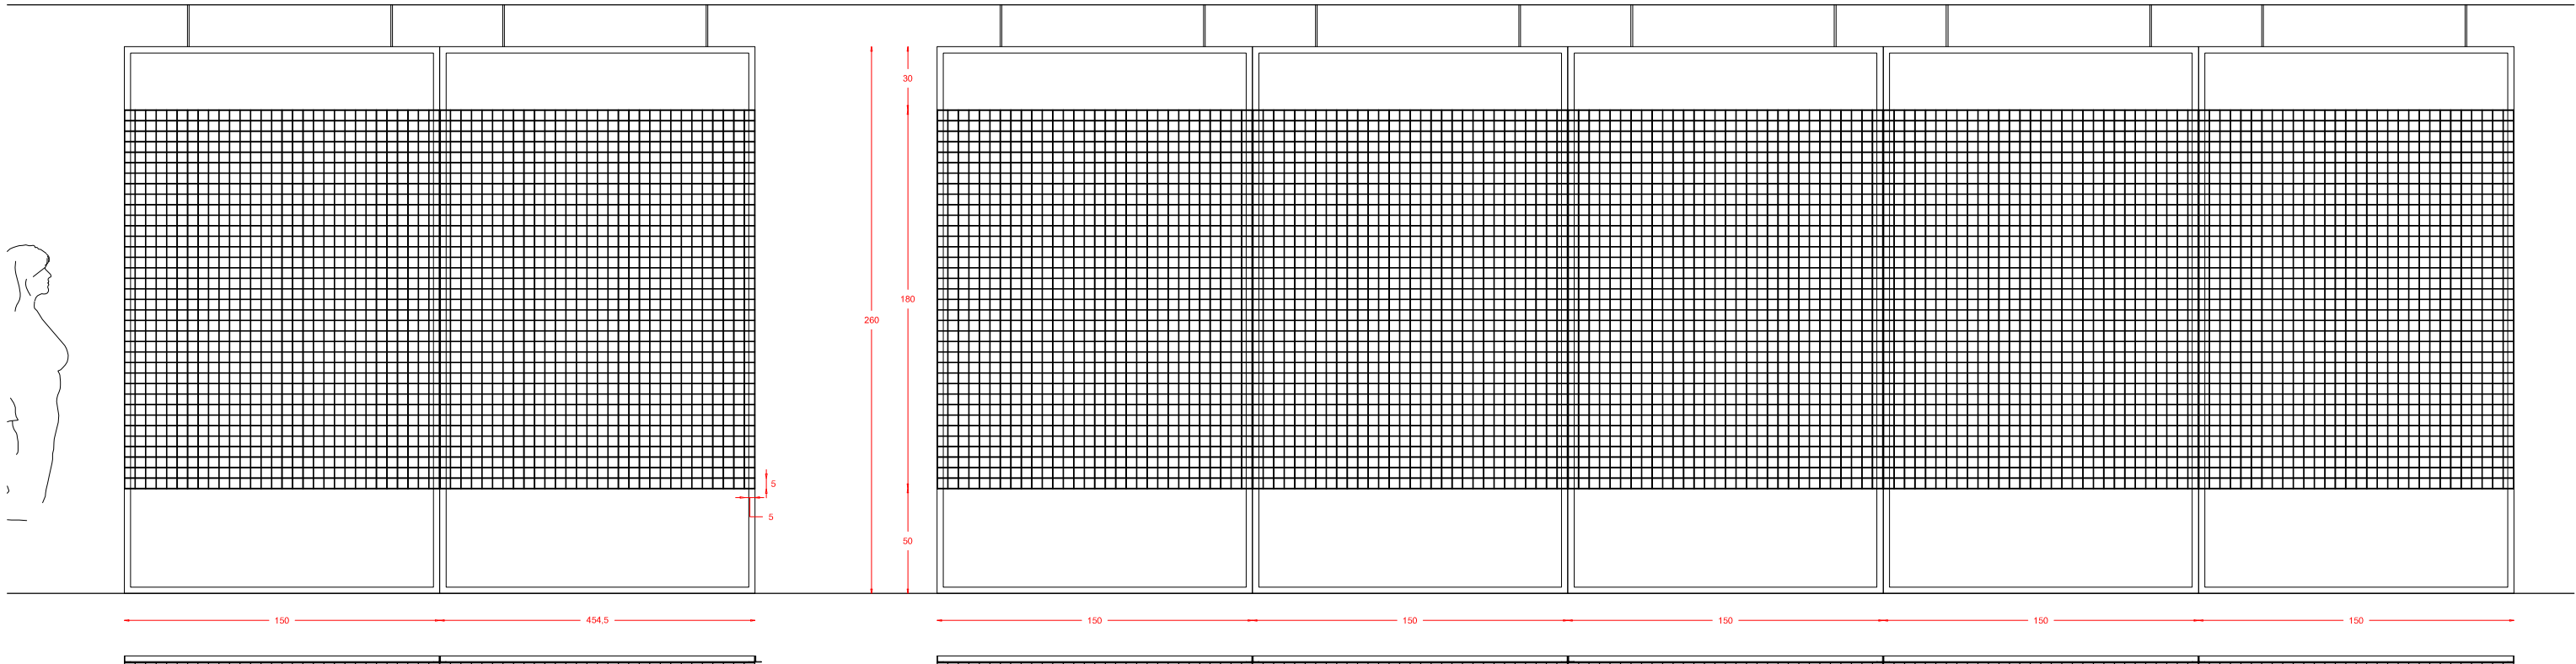




marc en perfil laminat en calent en forma de 'L' de 30mm pintat el for de color vermell brillant


reixa electroesdada de 4mm i pas de 5x5cm pintada al for de color vermell brillant

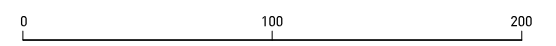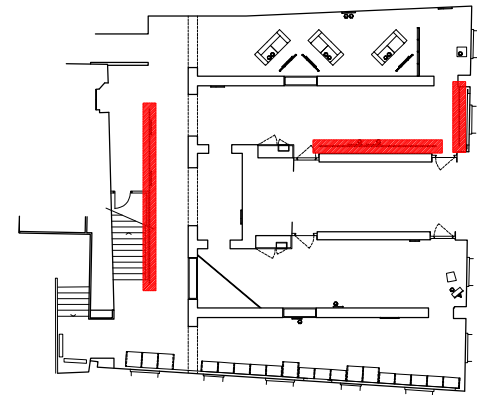

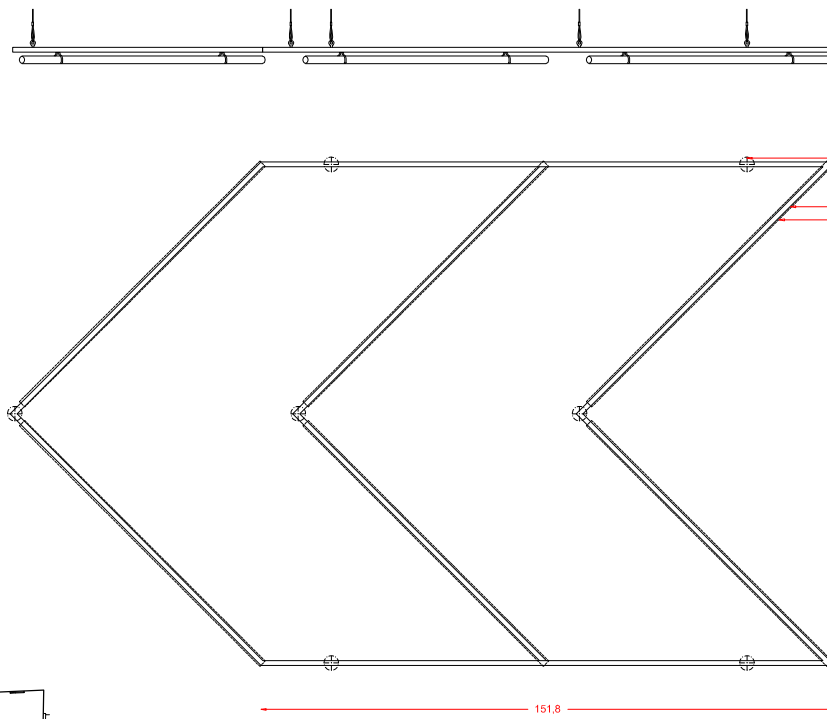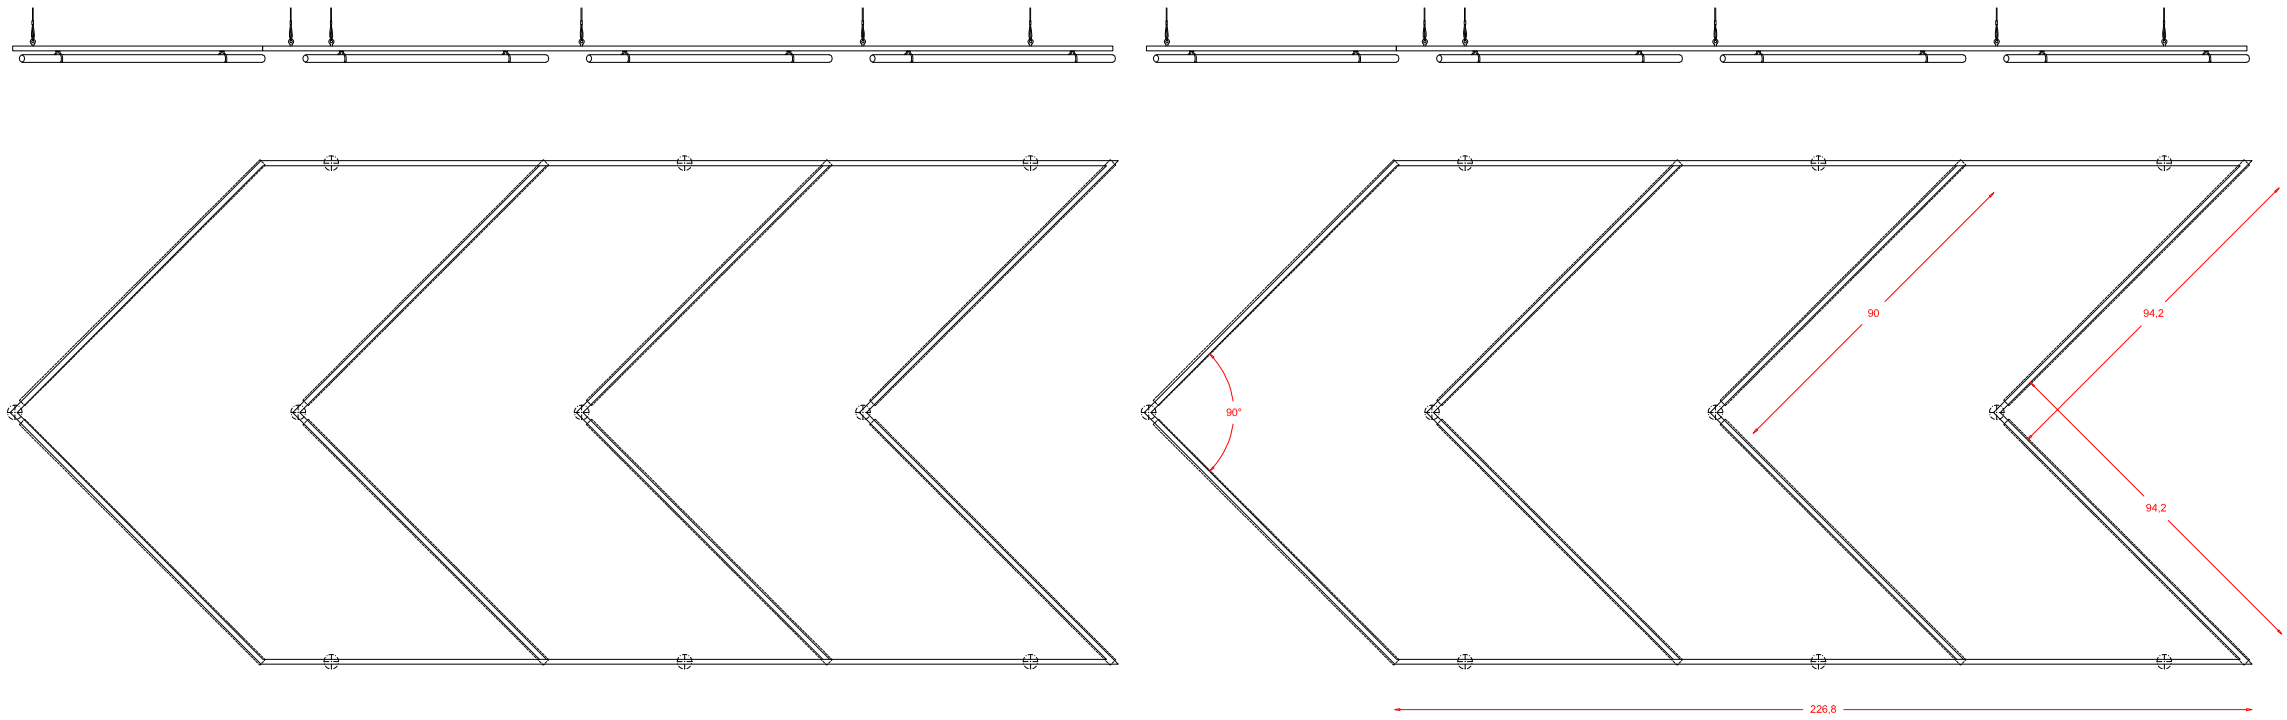


sistema d'ancoratge a sostre amb cable d'acer 1mm de gruix  
 tub metàl·lic quadrat de 13mm  
 fluorescent led de 90cm de color vermell amb opció de regulació d'intensitat

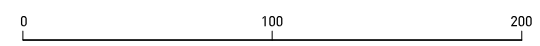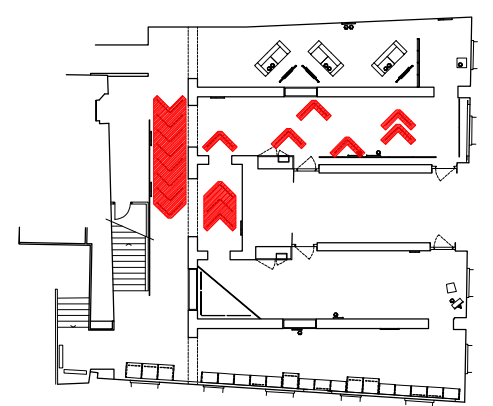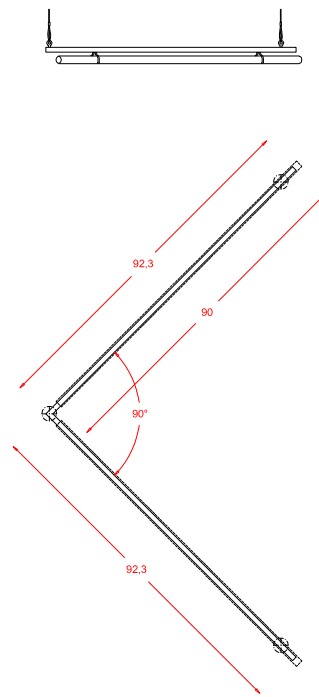


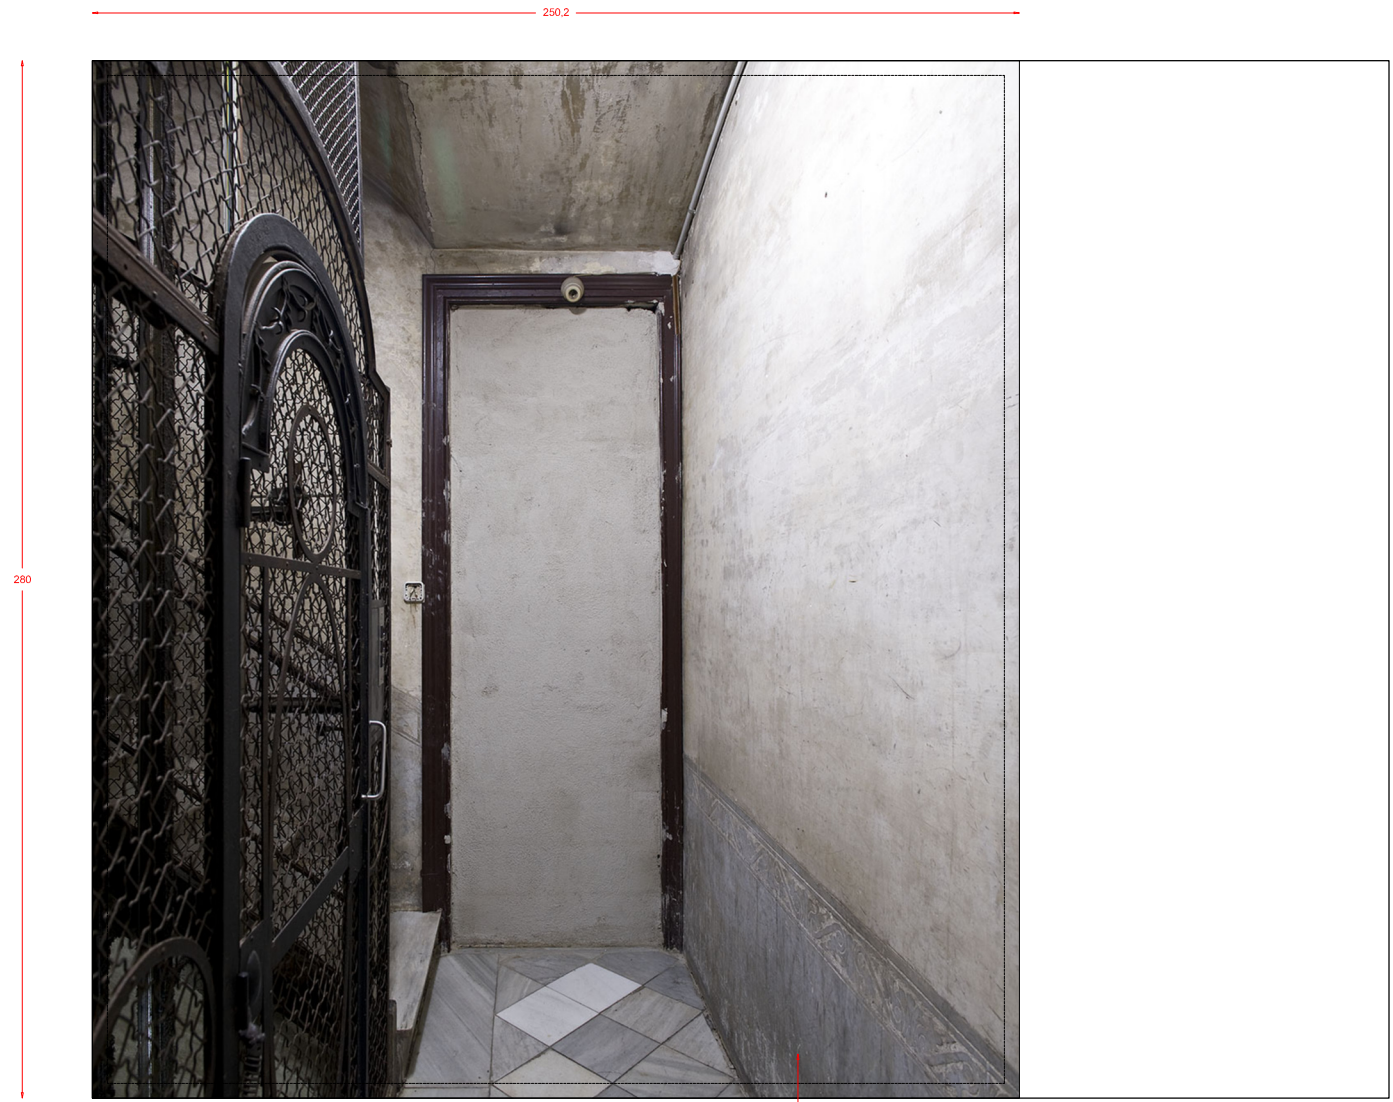




Impressió bluback fixada amb cola de cel·lulosa

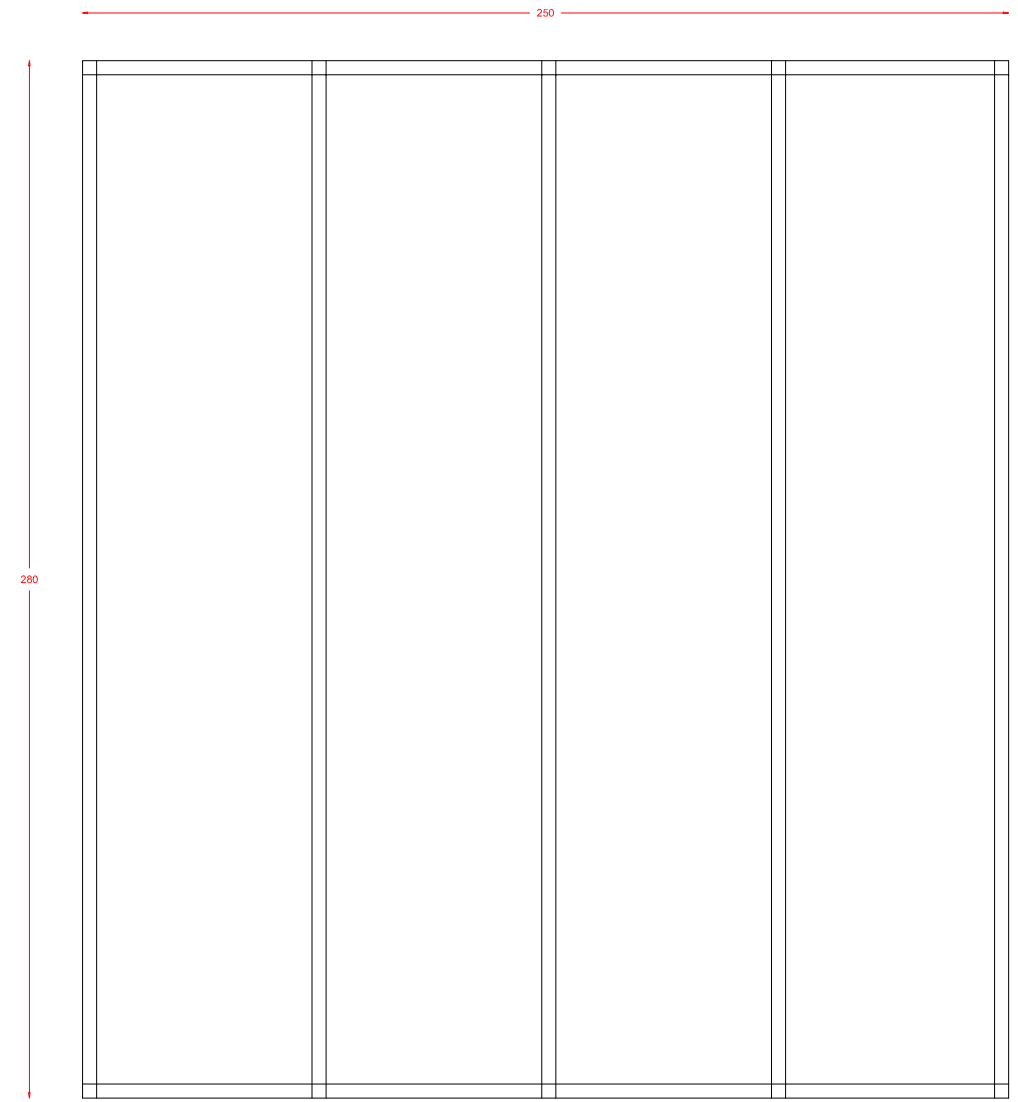




7  
1.5

sistema de cartró guix amb periferia d'acer de 70mm  
folrat a una cara amb placa d'1,5cm amb impressió  
sobre bluback fixada amb cola de cel·lulosa

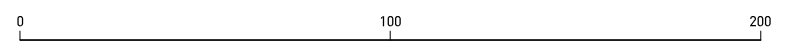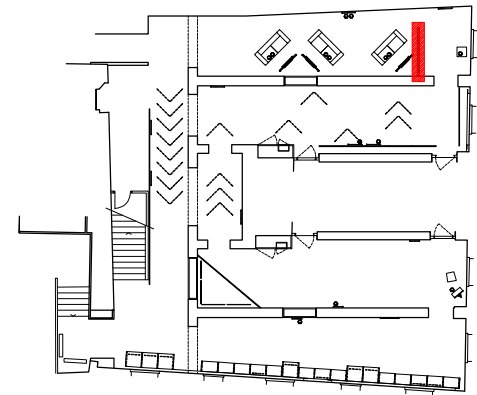

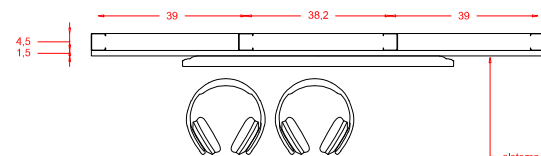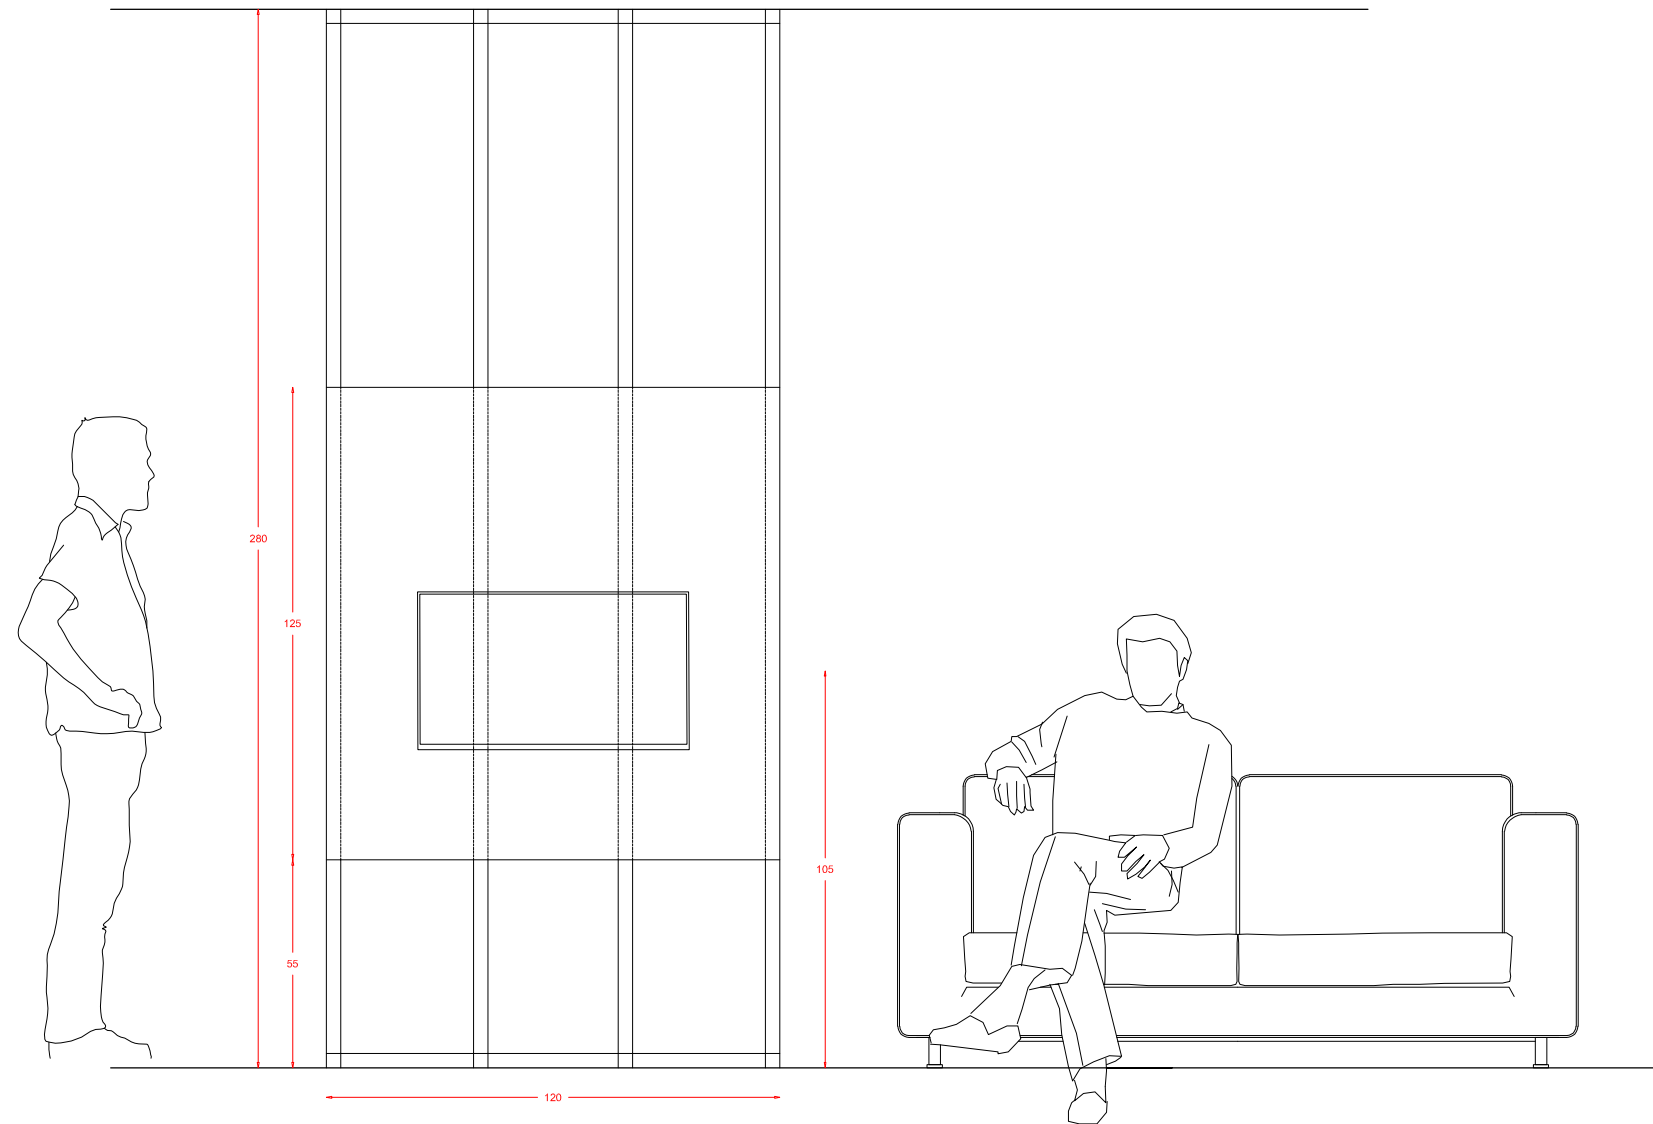

sistema de cartí guix amb perfil·leria d'acer de 45mm  
 fixat a una cara amb placa d'1,5cm massissa i acabada  
 amb pintura plàstica de color NCS S 1040-R10B

 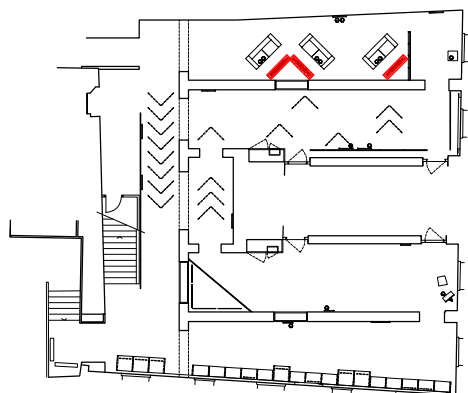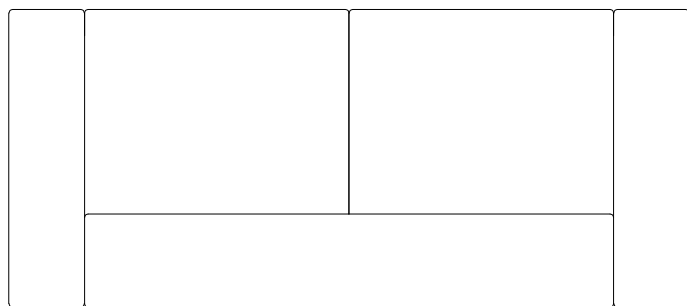

EN ESTUDI:  
**VINDRAN LES DONES**  
 Projecte bàsic. Detall estructures àmbit 3  
 Prop 02

MUHBA - CASA PADELLÀS

15/02/26