

**ANNEX I**  
**PROJECTE EXECUCIÓ**  
**ILLA COL·LECCIONS**  
**MUSEU DE CIÈNCIES NATURALS DE BARCELONA**






**PARET 1**  
**TÍTOL I TEXT PRESENTACIÓ**  
IMATGE DE FONTS A TOTA LA PARET AMB TRAÇAT RETICULAR + PLAFÓ (TEXT) SEPARAT DE LA PARET  
+ IL·LUMINACIÓ BLAVA (BANY DE LLUM SUPERFICIAL SOBRE PARET - A DALT I A BAIX)



**PARET 2**  
**LES COL·LECCIONS I LES RESERVES**  
IMATGE DE FONTS A TOTA LA PARET AMB FOTOGRAFÍA FOTOMUNTATGE DE CAIXES REALS  
+ GRAN PROJECCIÓ VIDEO COL·LECCIONS  
+ PLAFÓ (TEXT) SEPARAT DE LA PARET  
+ IL·LUMINACIÓ BLAVA (BANY DE LLUM SUPERFICIAL SOBRE PARET - A DALT I A BAIX)









**PARET 3**  
**ARMARI HISTÒRIC**  
IMATGE DE FONTS A TOTA LA PARET AMB TRAÇAT RETICULAR + MOBLE ARXIVADOR ANTIC AMB LLUM INTERIOR  
+ PETIT TEXT I FOTOGRAFÍA DEL MOBLE AMB ELS OBJECTES QUE EMMAGATZEMAVA  
+ IL·LUMINACIÓ BLAVA (BANY DE LLUM SUPERFICIAL SOBRE PARET - A DALT I A BAIX)

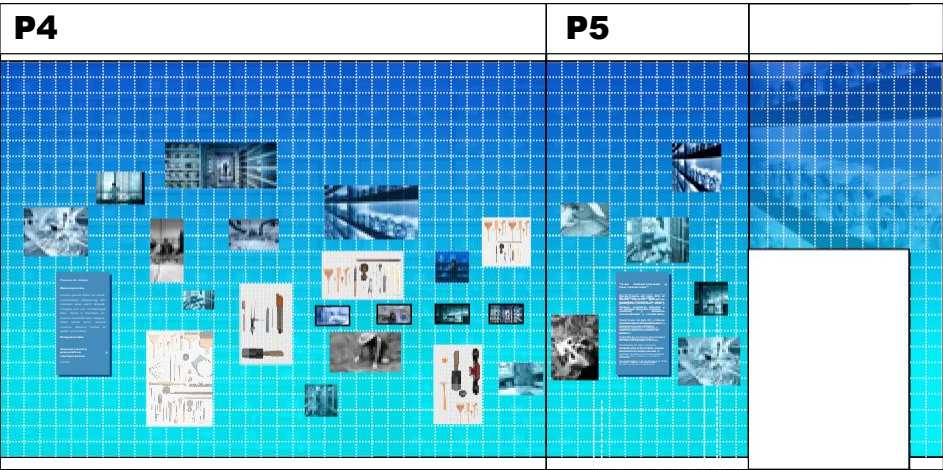



**PARET 4**  
**QUI I COM ES TREBALLA AMB LES COL·LECCIONS. EL QUE NO ES VEU**  
IMATGE DE FONTS A TOTA LA PARET AMB TRAÇAT RETICULAR + PLAFONS AMB EINES (QUANTITAT A DEFINIR)  
+ FOTOGRAFÍES SEPARADES DE LA PARET + 4 PANTALLES 15”  
+ PLAFÓ (TEXT) SEPARAT DE LA PARET + IL·LUMINACIÓ BLAVA (BANY DE LLUM SUPERFICIAL SOBRE PARET - A DALT I A BAIX)




**PARET 5**  
**¿PERQUÉ I PER QUÈ SERVEIXEN AQUESTES COL·LECCIONS?**  
IMATGE DE FONTS A TOTA LA PARET AMB TRAÇAT RETICULAR  
+ PLAFÓ (TEXT) SEPARAT DE LA PARET + IL·LUMINACIÓ BLAVA (BANY DE LLUM SUPERFICIAL SOBRE PARET - A DALT I A BAIX)

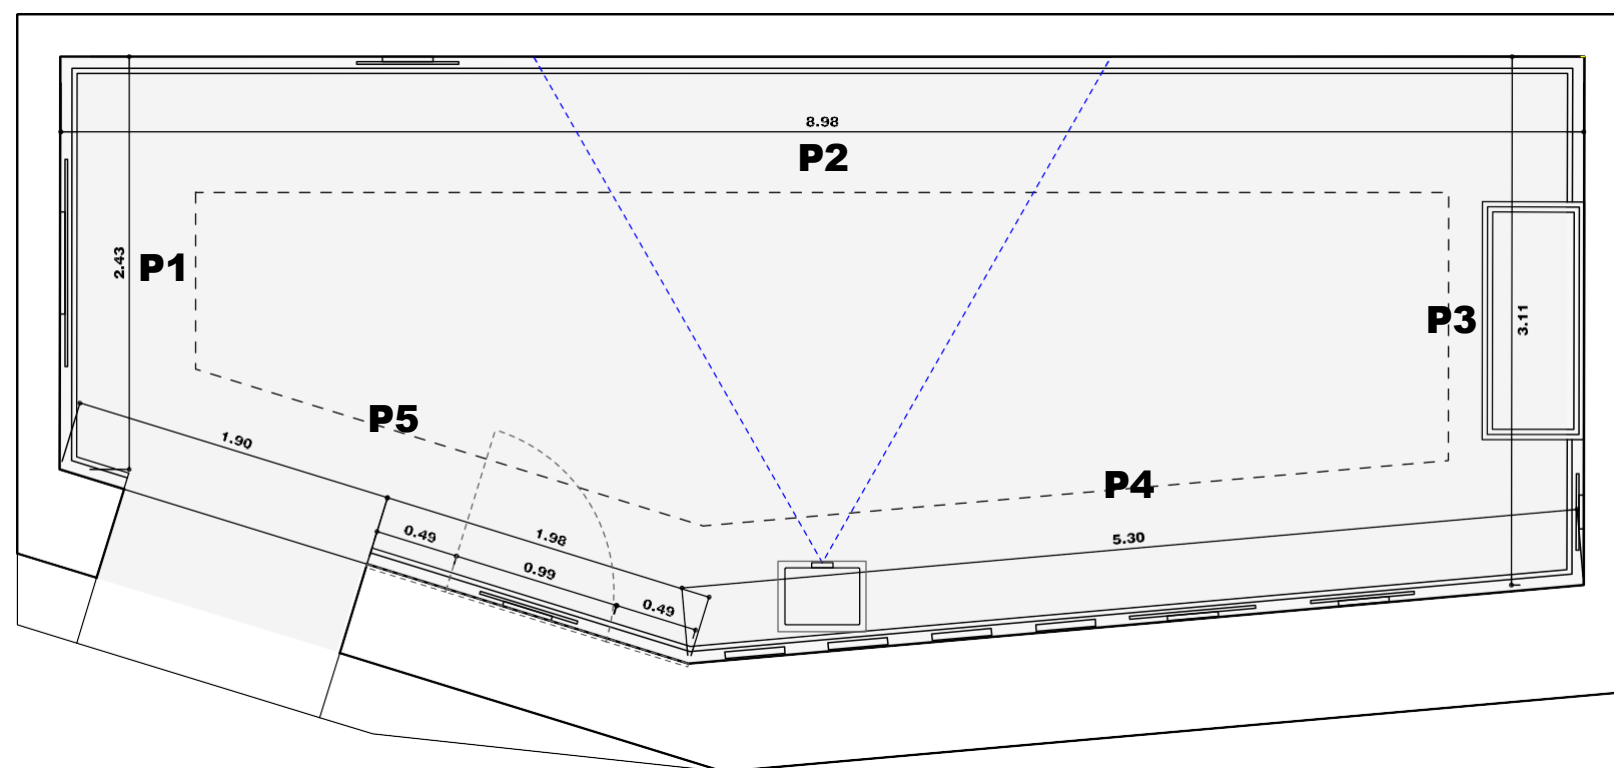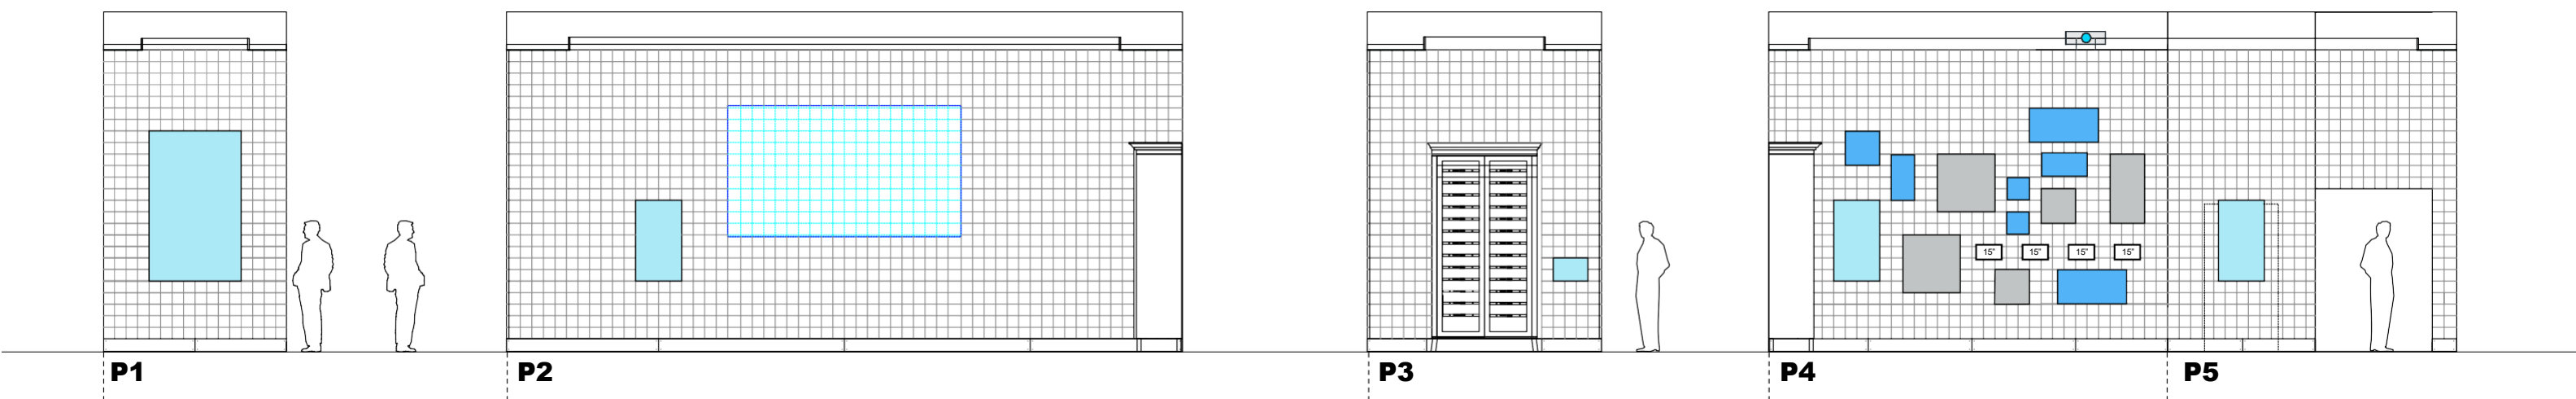

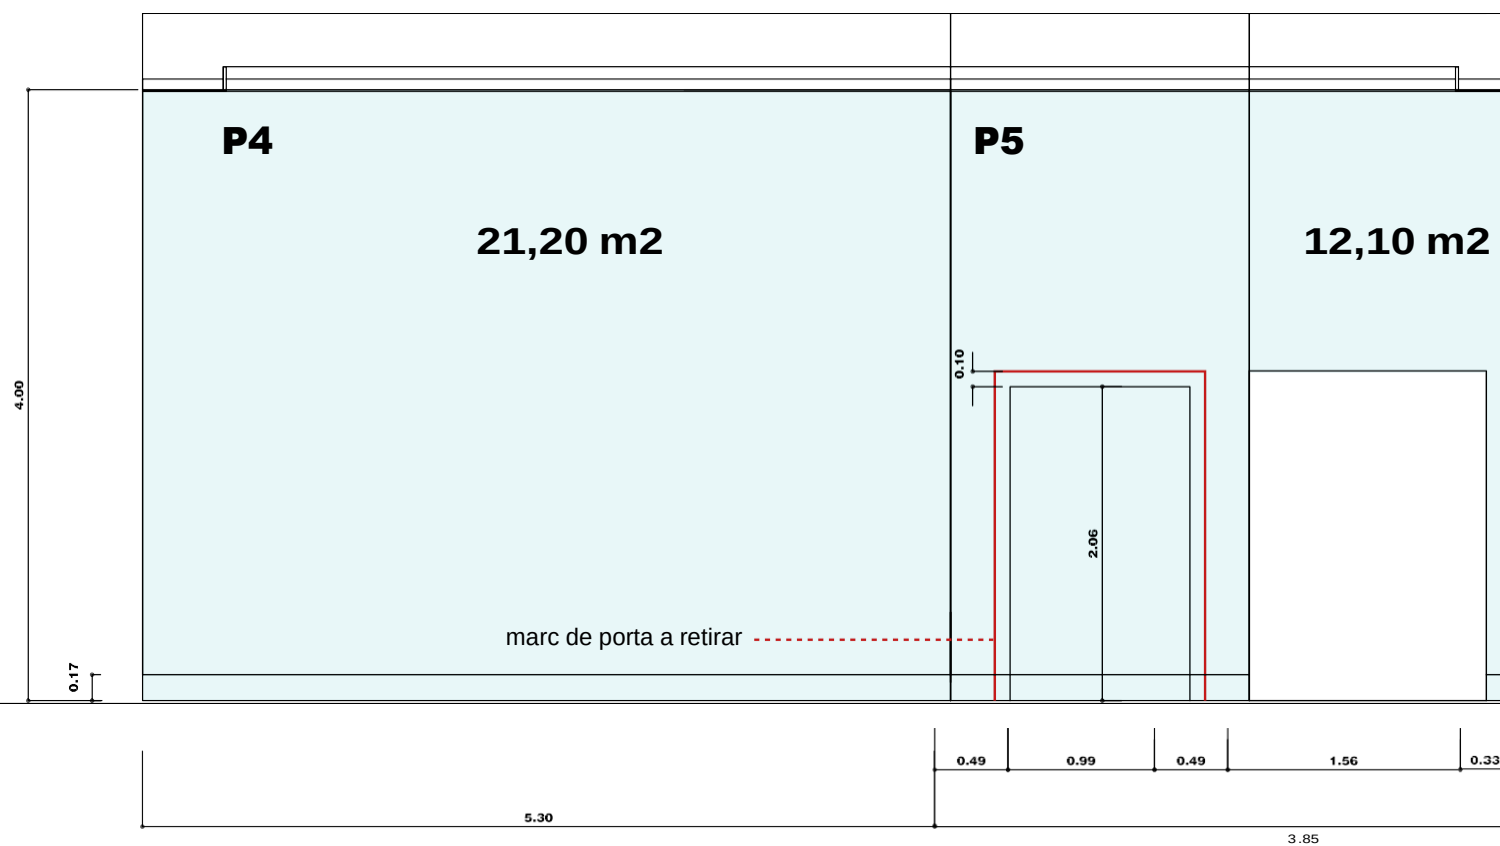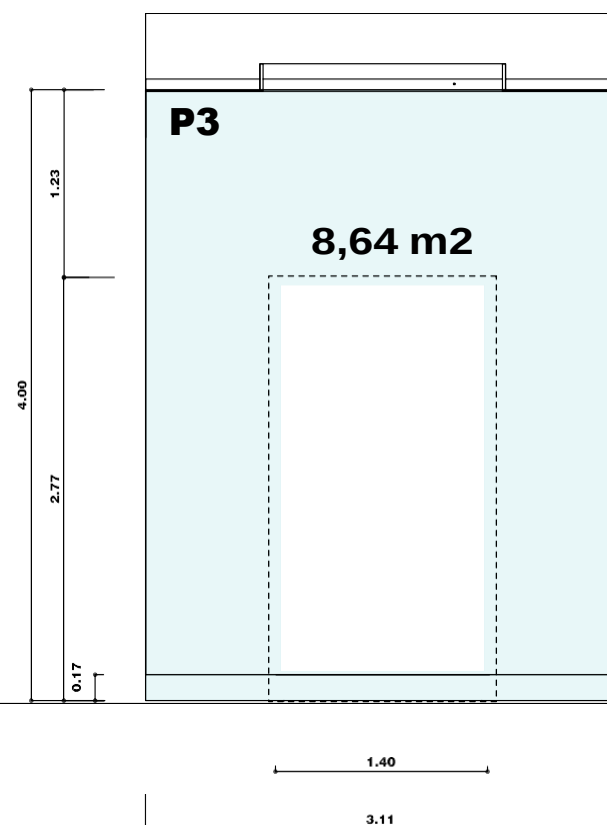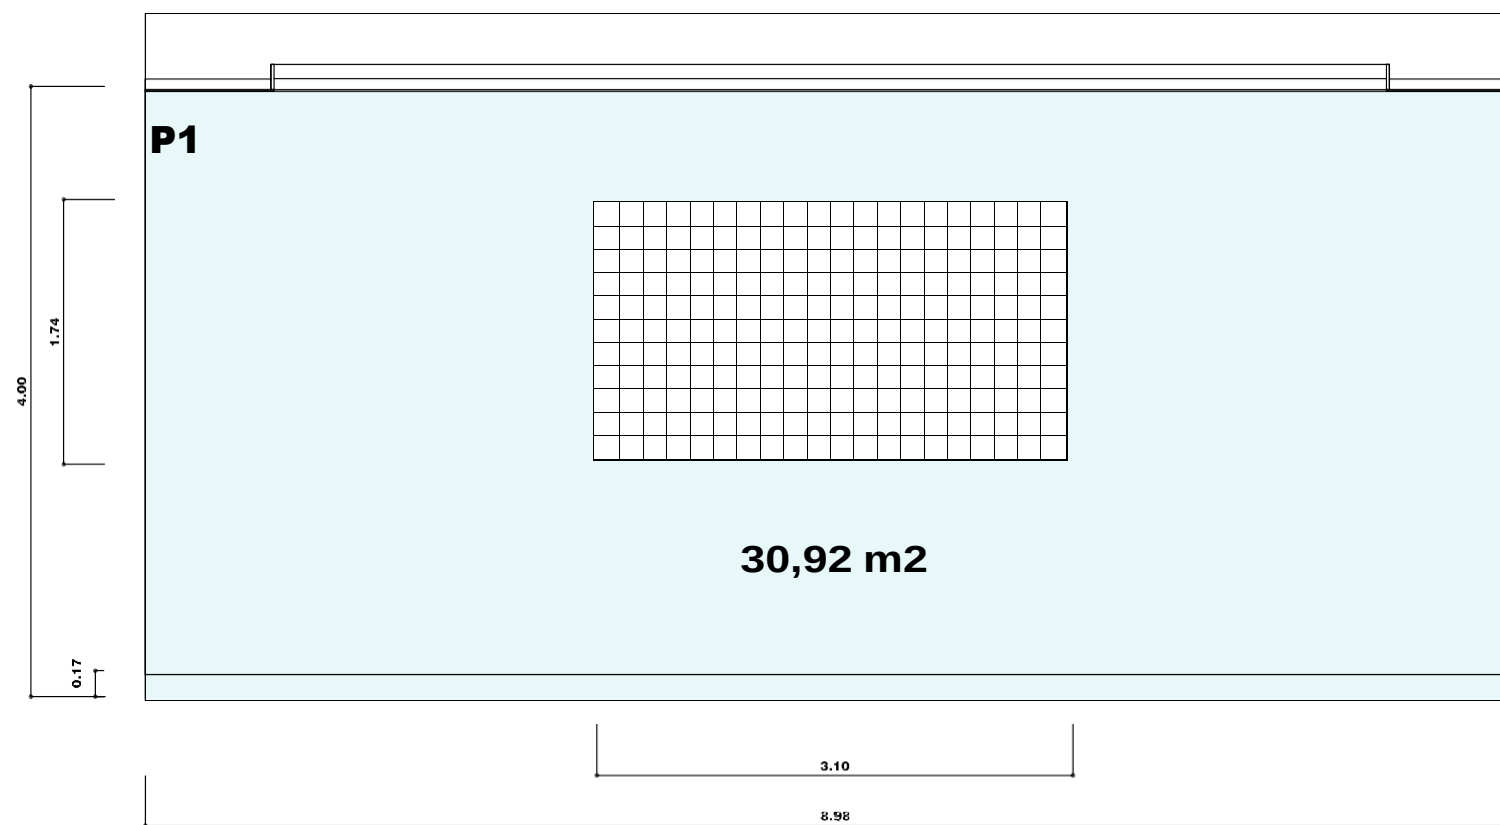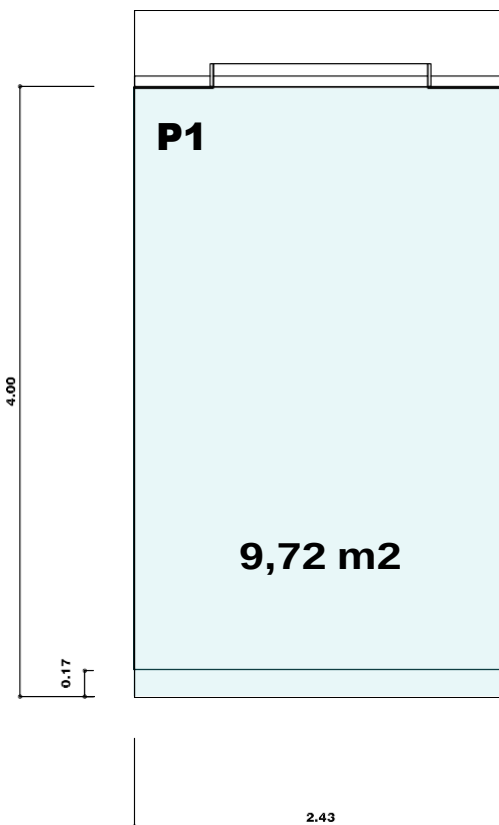





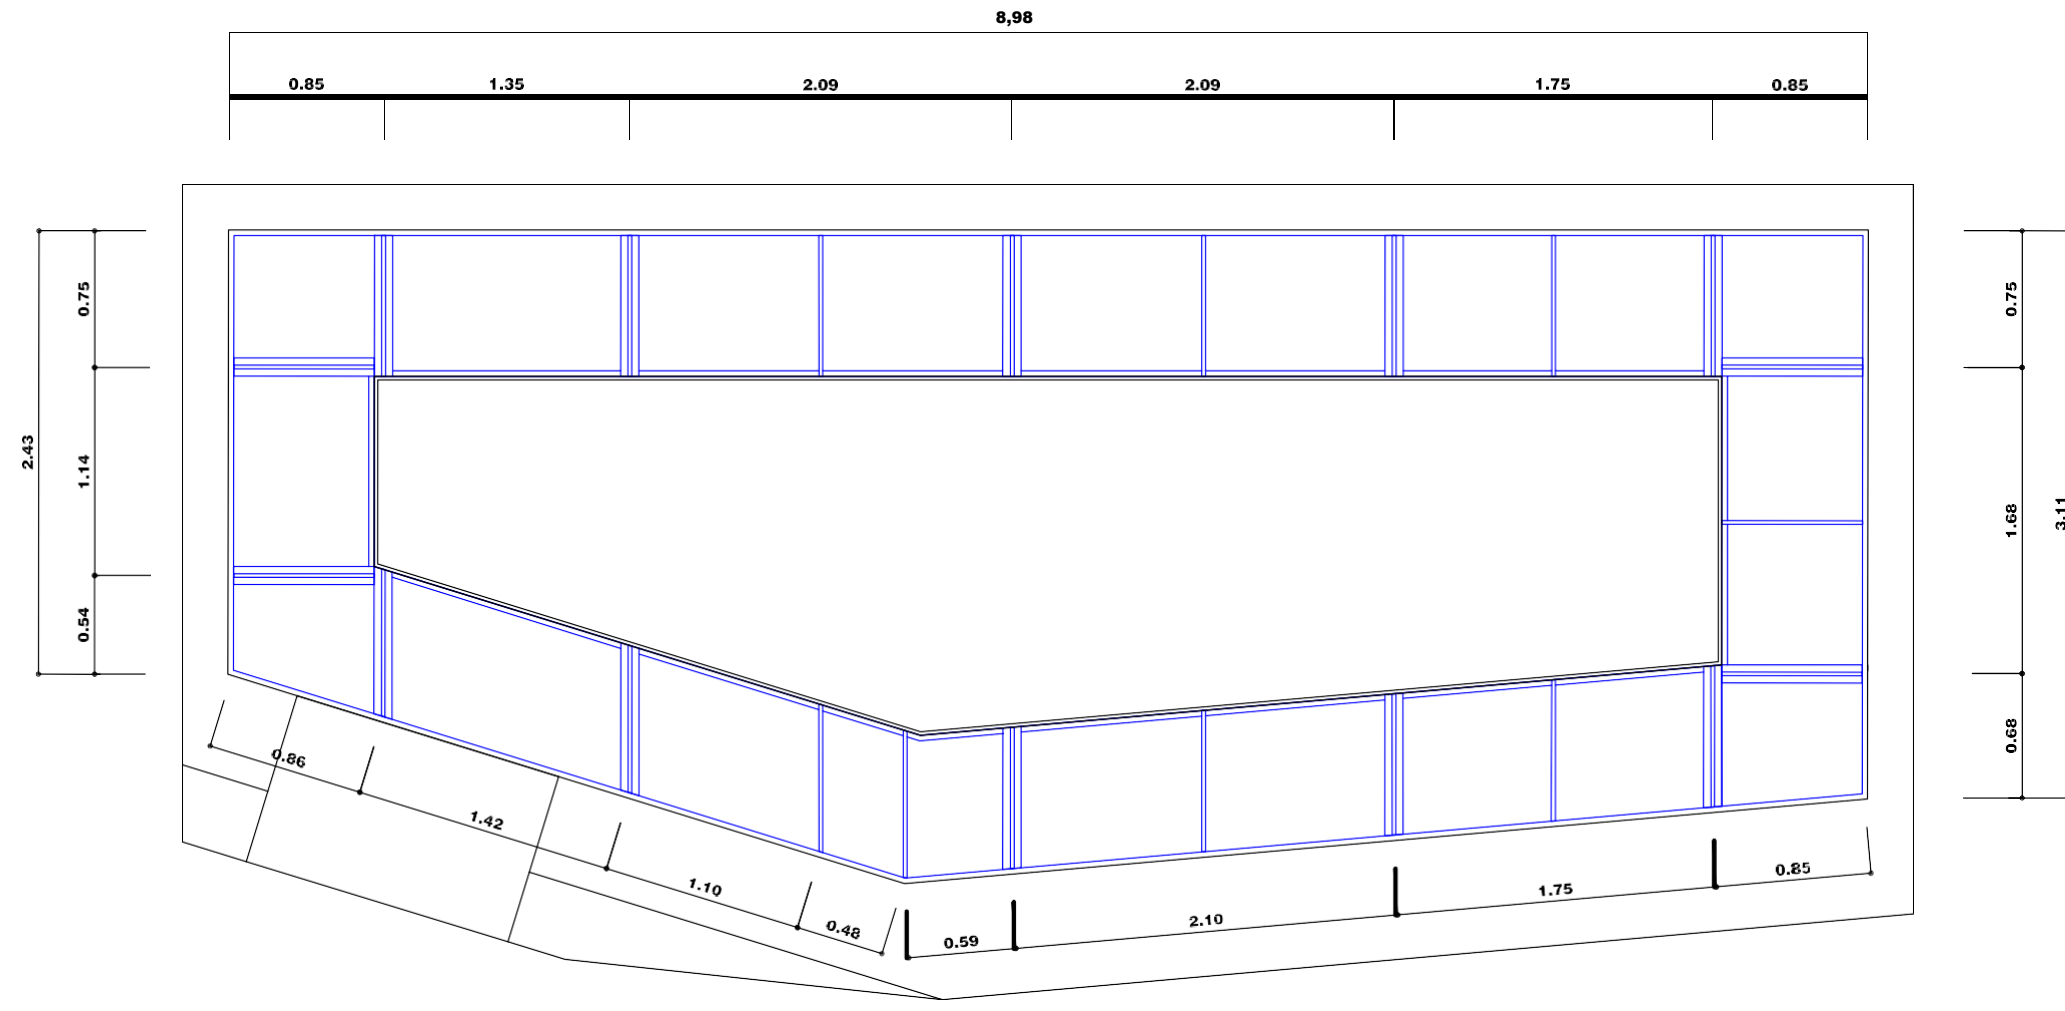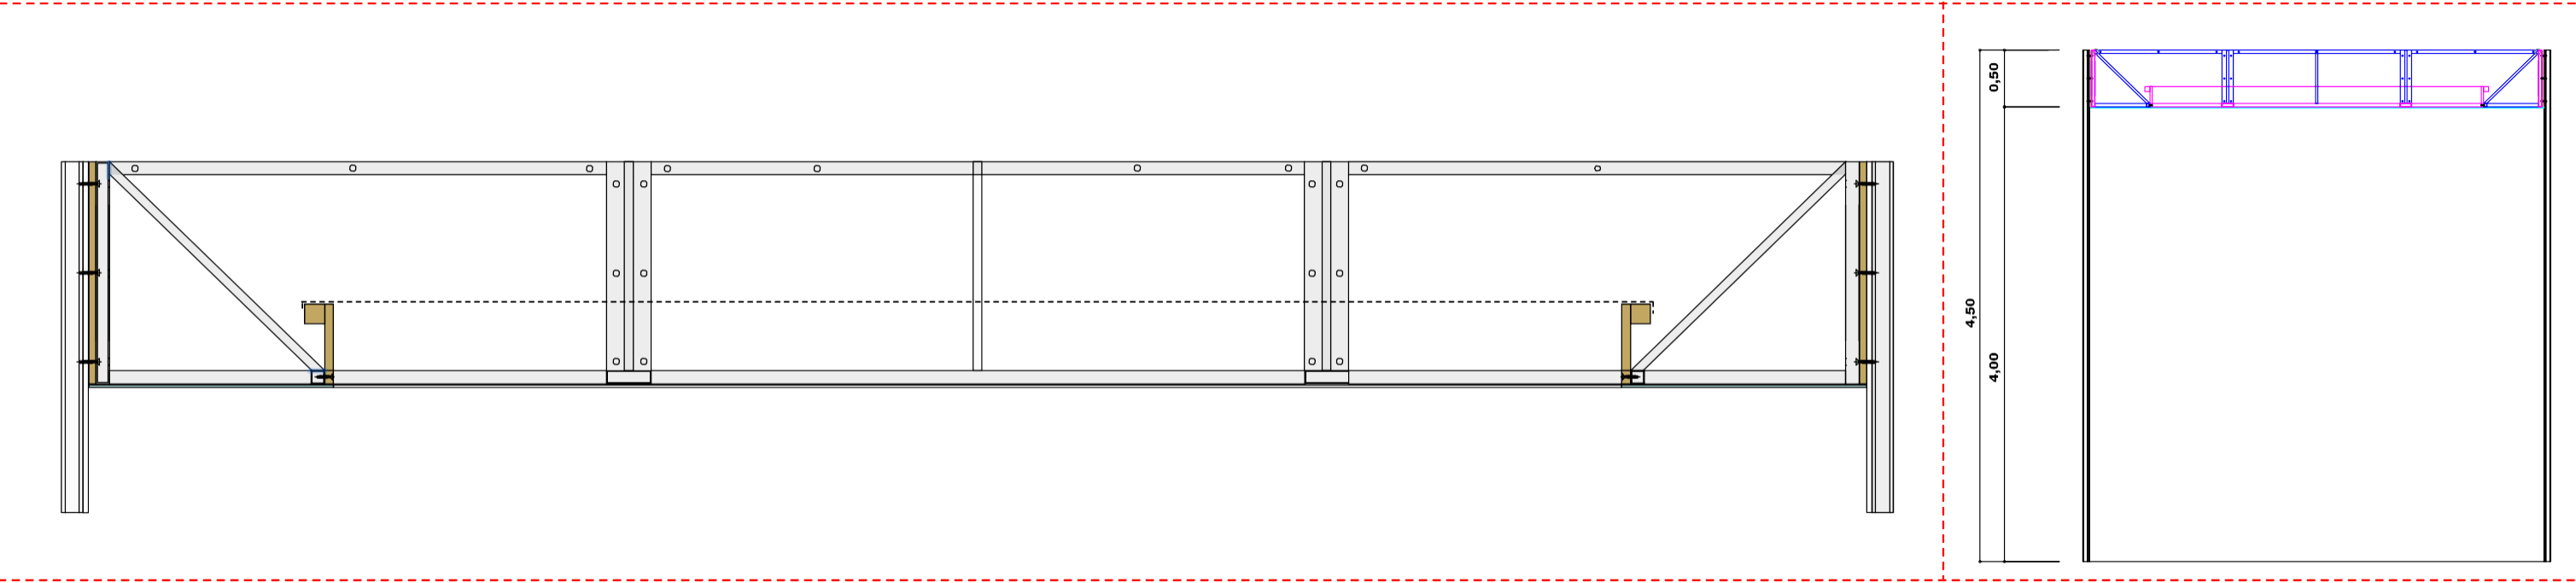

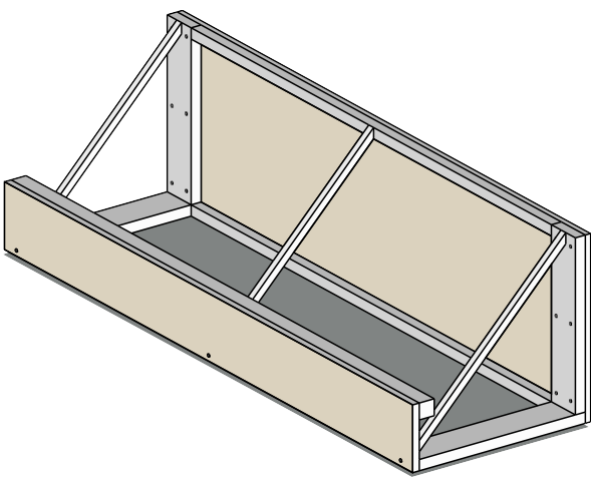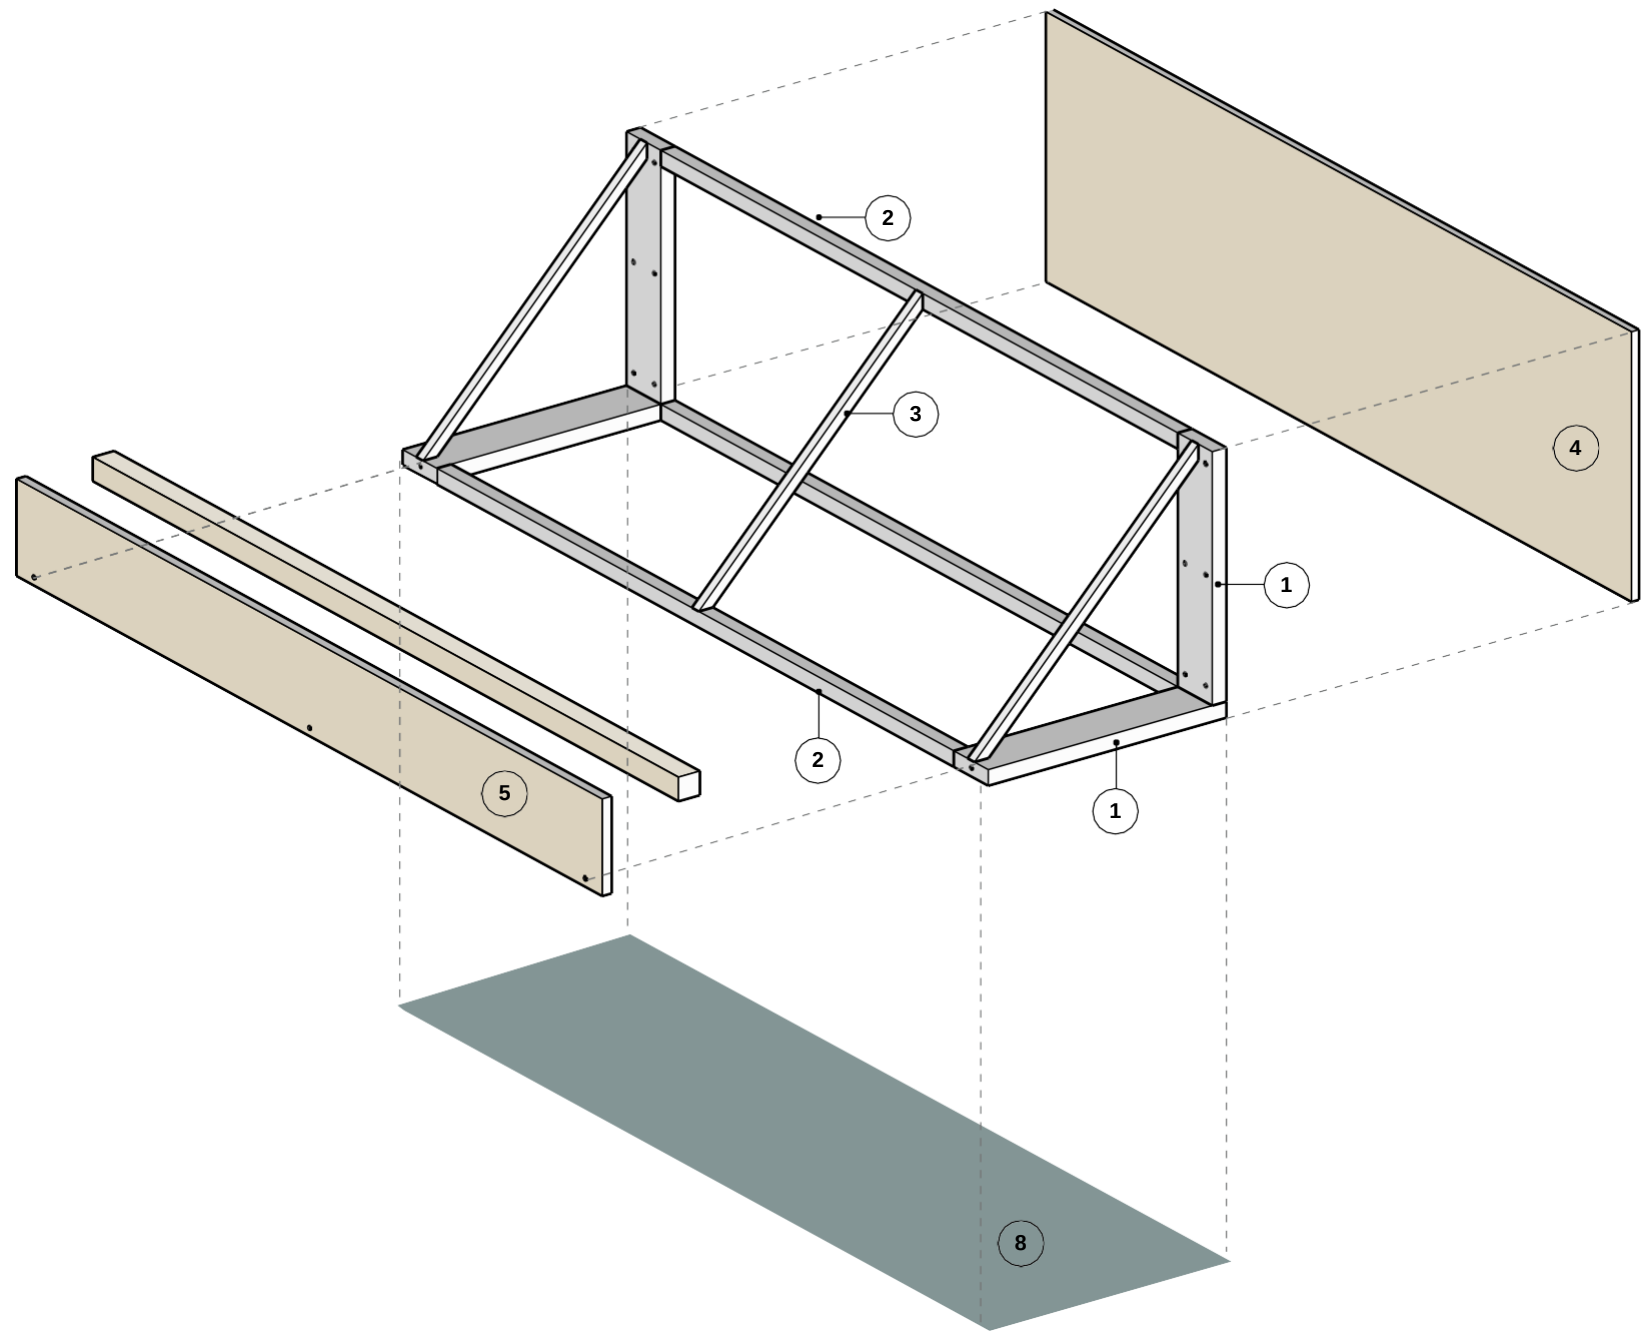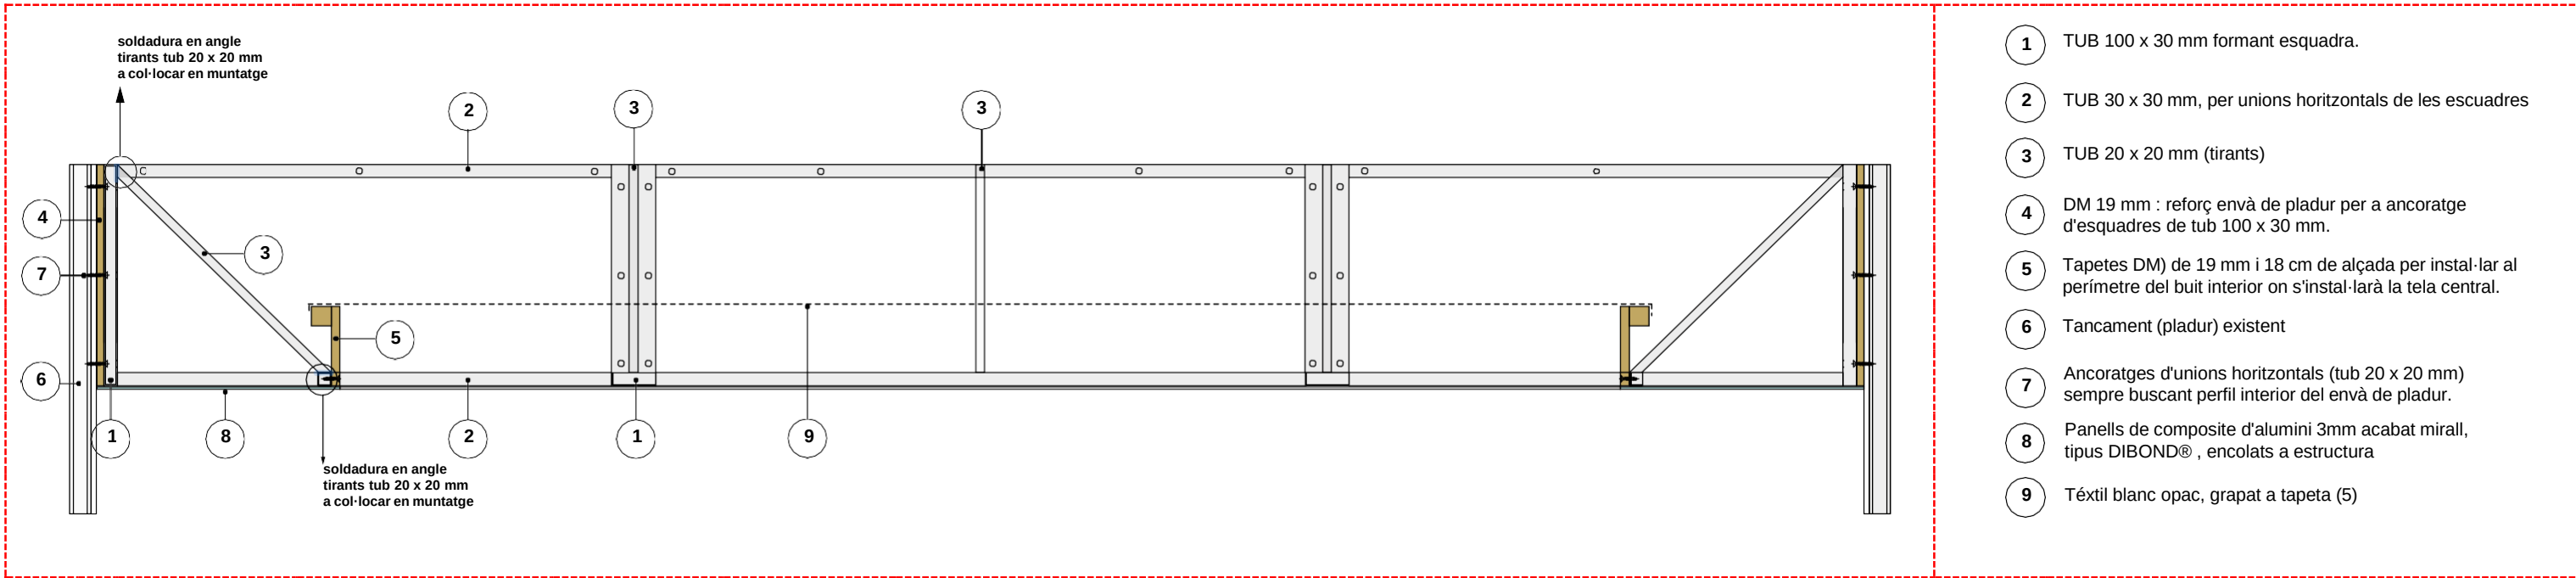


ESTRUCTURA SOSTRE

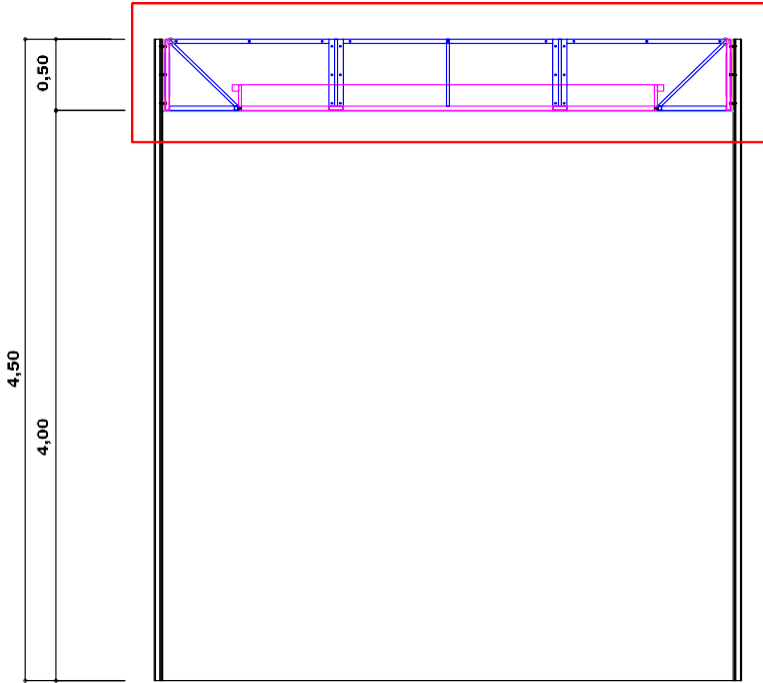






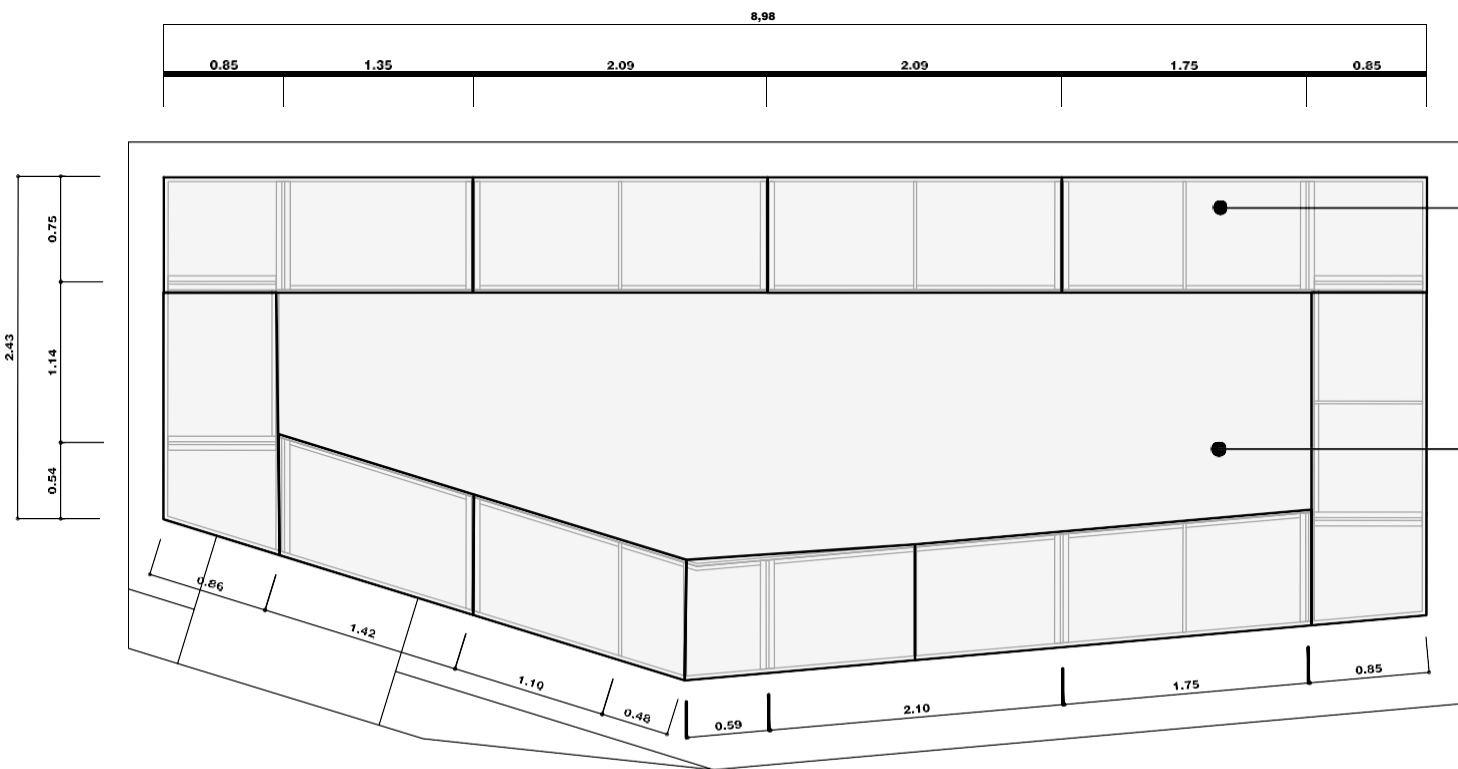


FRANJA PERIMETRAL SOSTRE MIRALL (DIBOND) = 17 m2

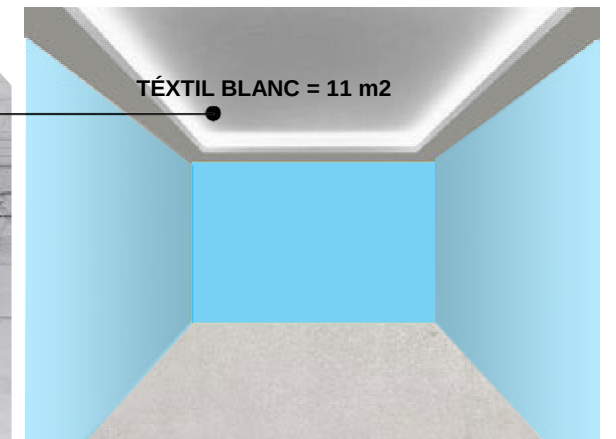



TÉXTIL BLANC = 11 m2

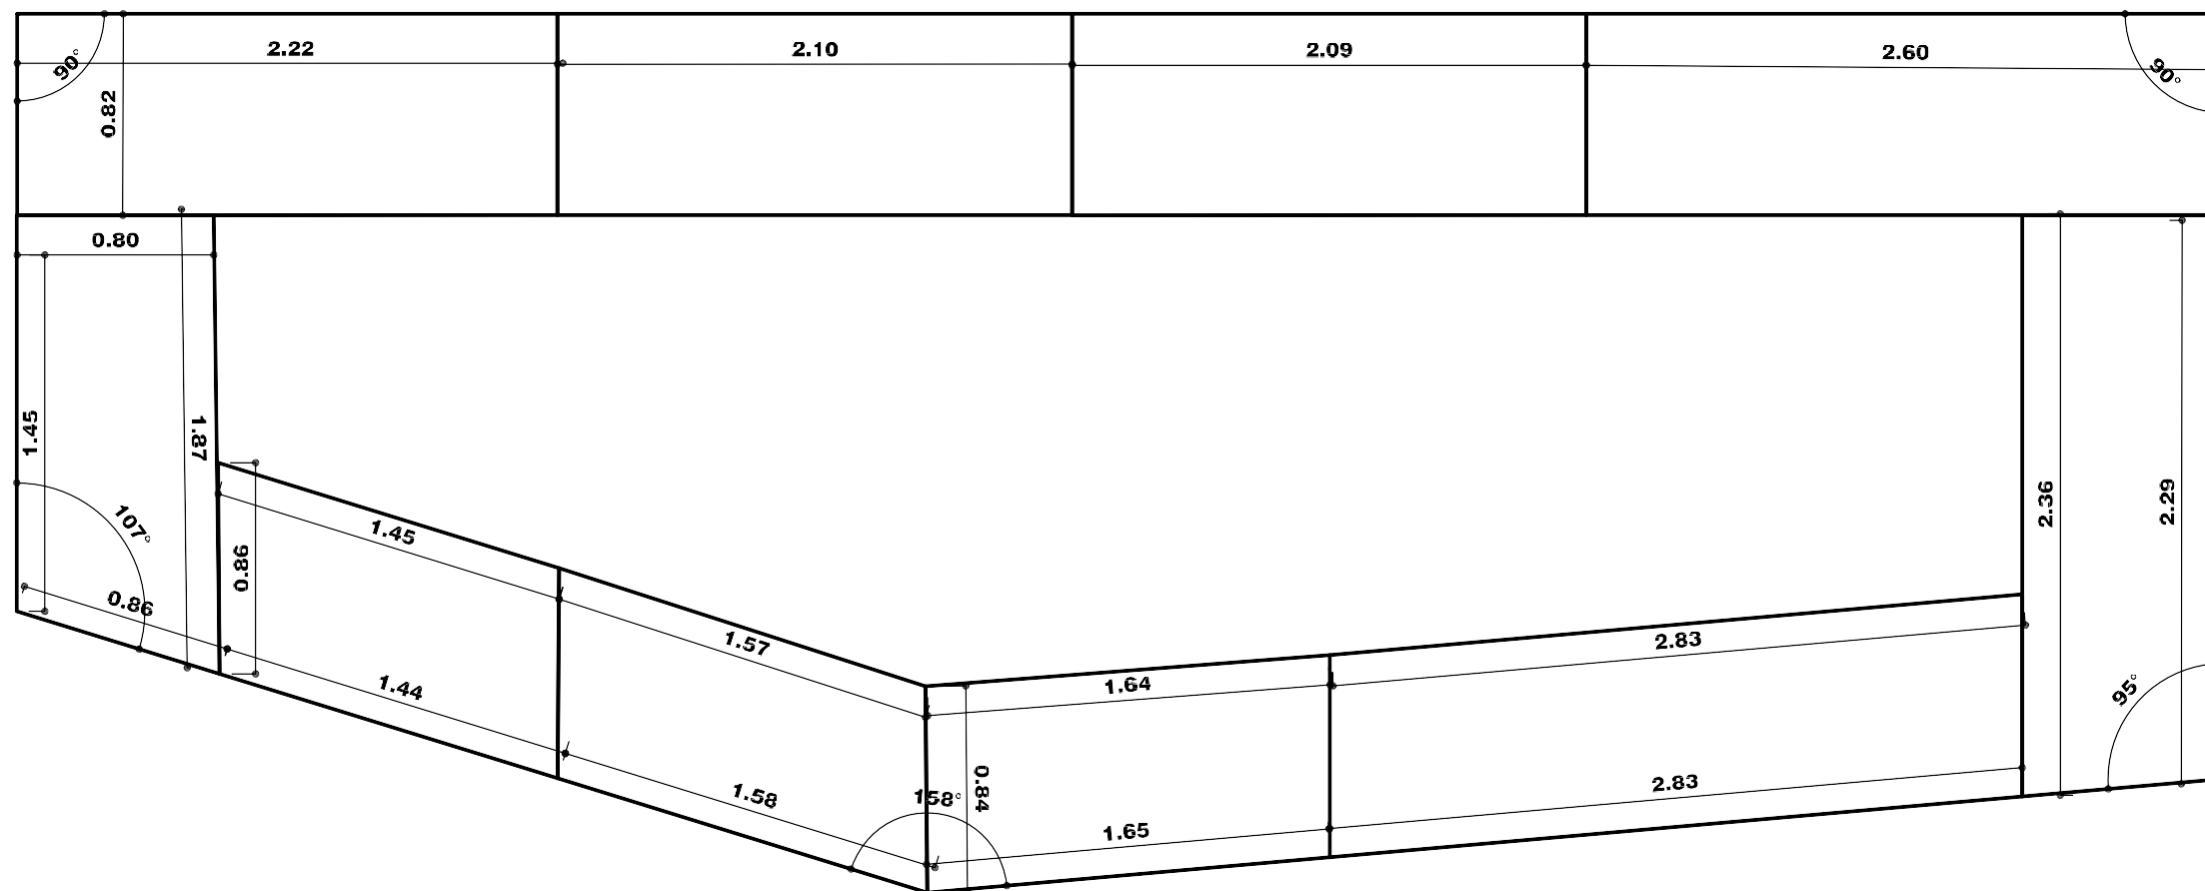

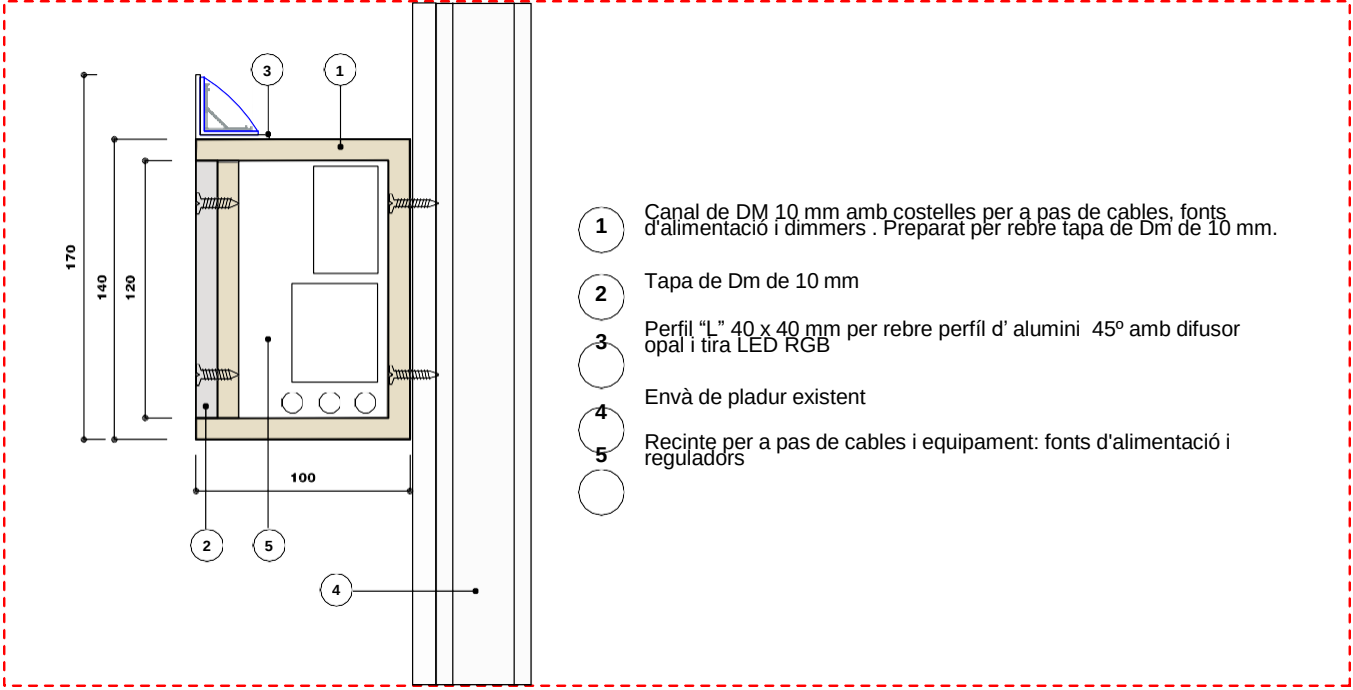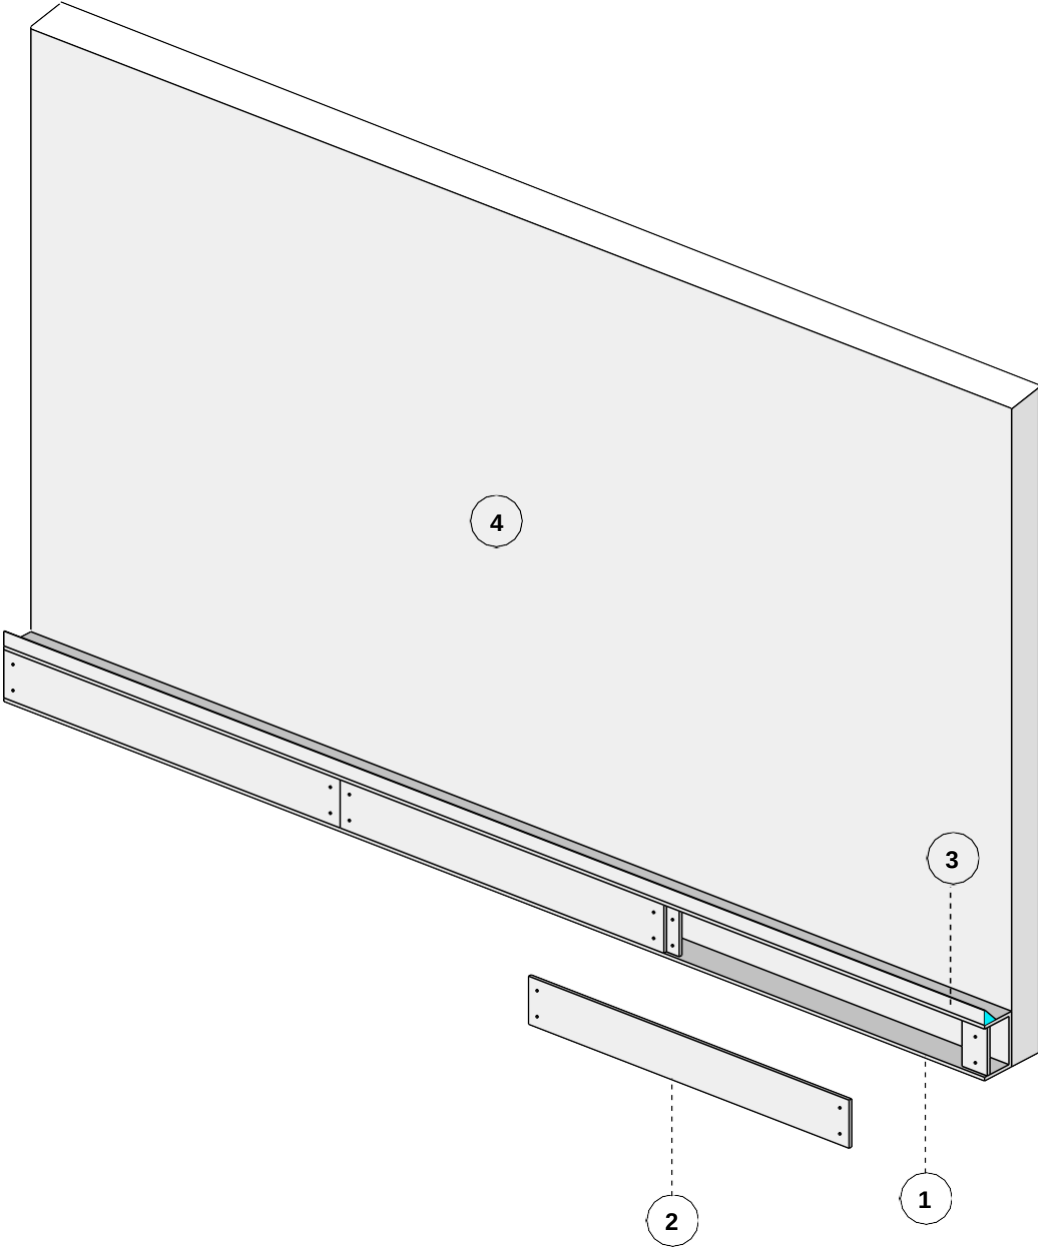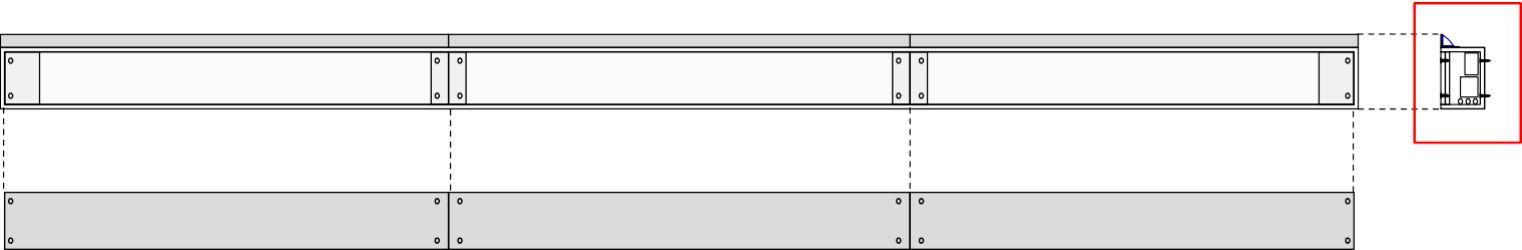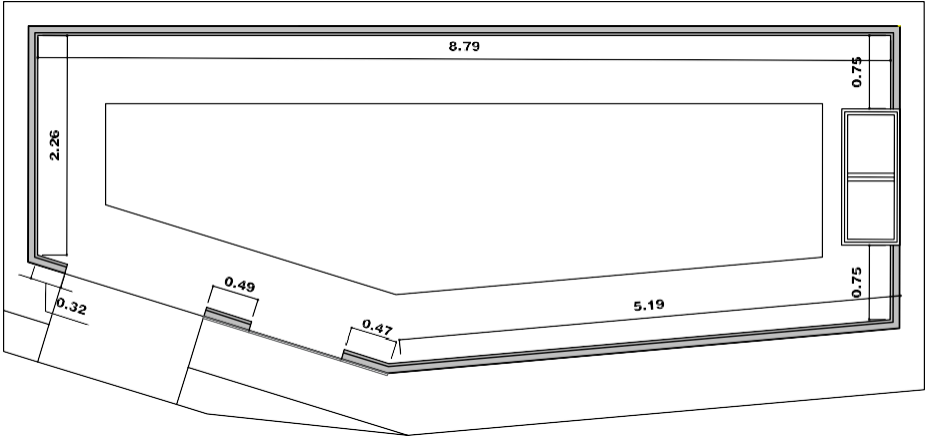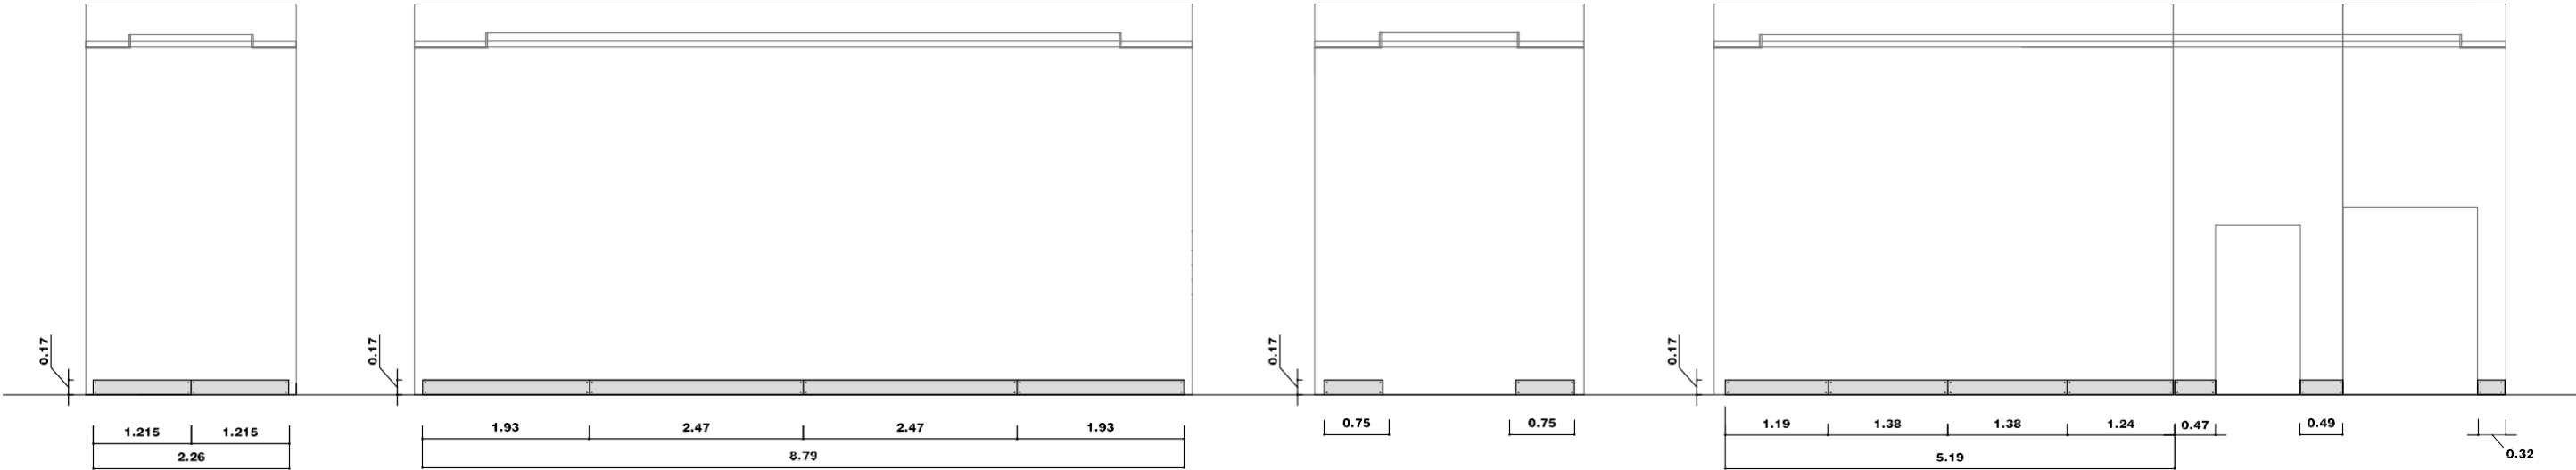


- 1 Canal de DM 10 mm amb costelles per a pas de cables, fonts d'alimentació i dimmers . Preparat per rebre tapa de Dm de 10 mm.
- 2 Tapa de Dm de 10 mm
- 3 Perfil "L" 40 x 40 mm per rebre perfil d' alumini 45° amb difusor opal i tira LED RGB
- 4 Envà de pladur existent
- 5 Recinte per a pas de cables i equipament: fonts d'alimentació i reguladors



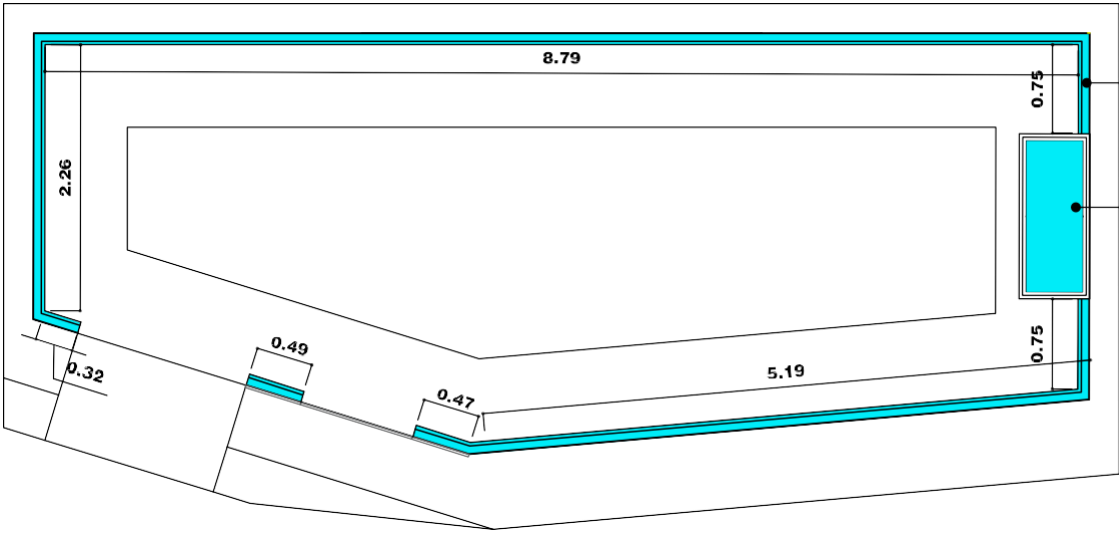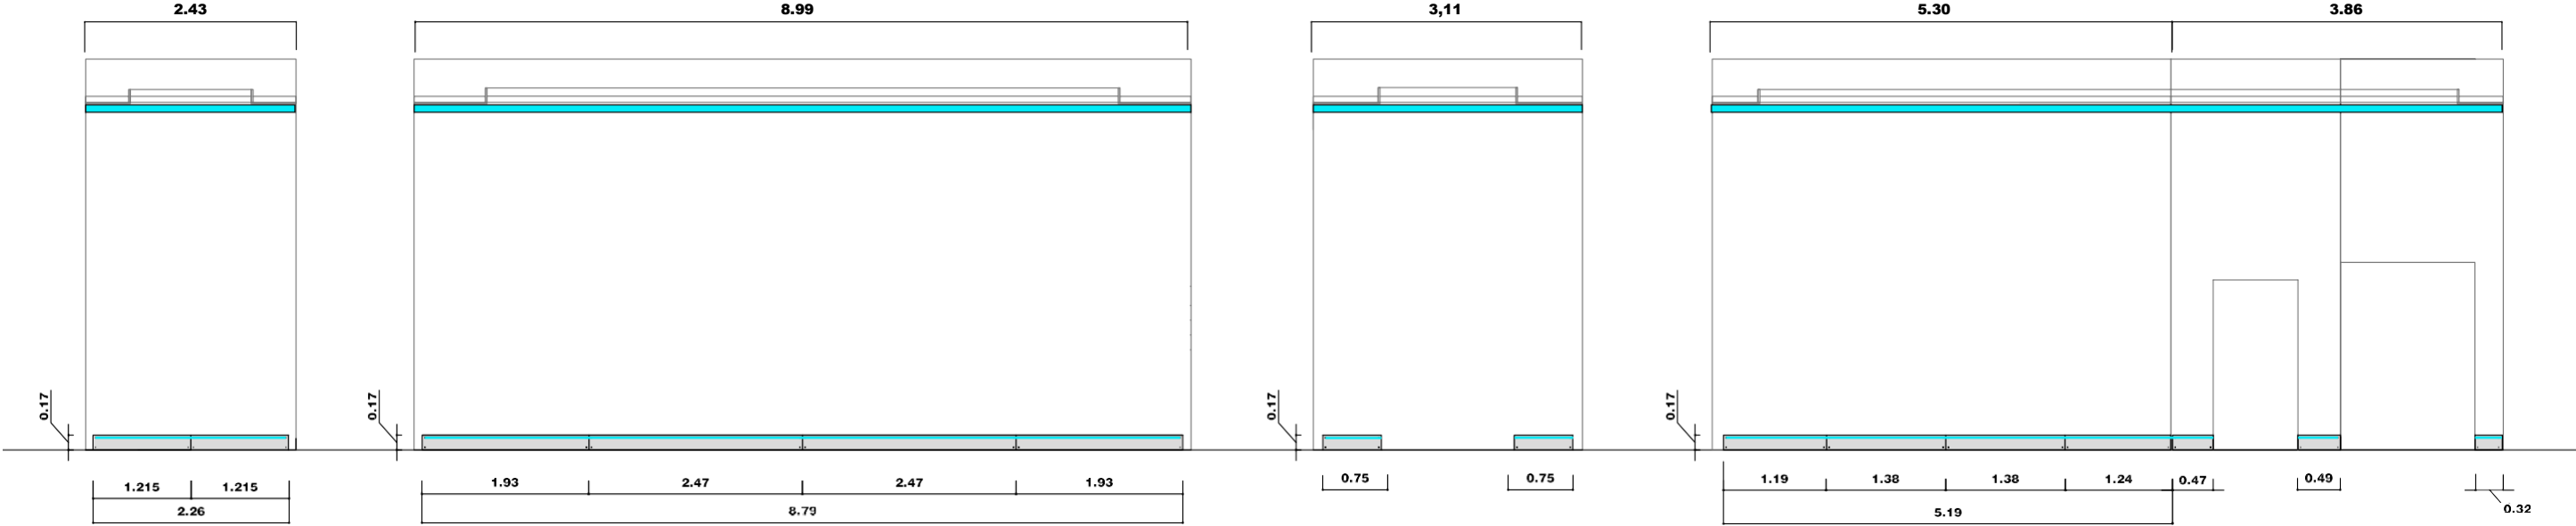





IL·LUMINACIÓ - BANY LLUM INFERIOR  
Perfil d' alumini 45° amb difusor opal i tira LED RGB  
19 ml

IL·LUMINACIÓ INTERIOR ARXIU ANTIC  
Tira LED RGB oculta per il·luminar  
tot l'interior de l'antic moble  
arxivador  
10 ml

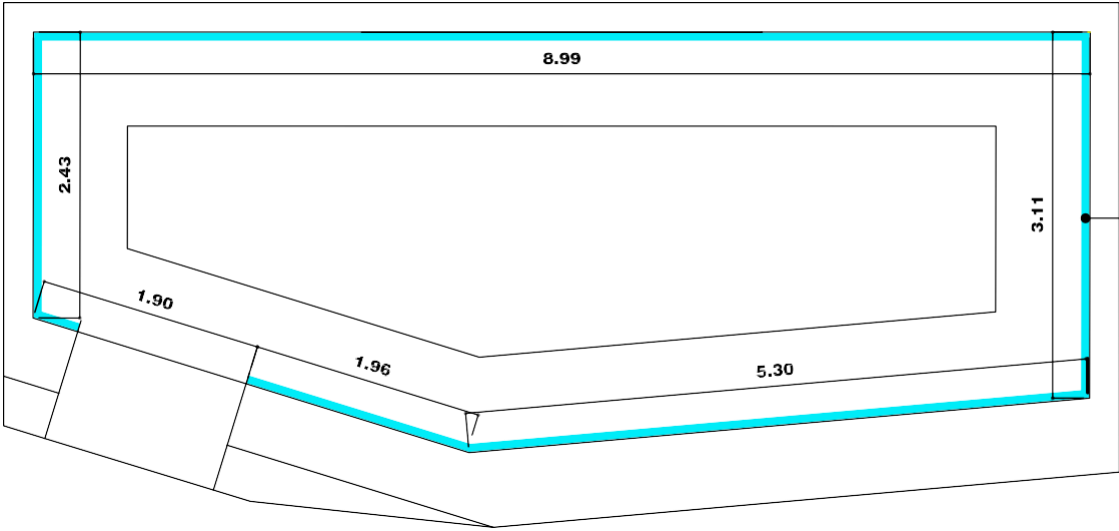

IL·LUMINACIÓ - BANY LLUM SUPERIOR  
Perfil d' alumini 45° amb difusor opal i tira LED RGB  
24 ml

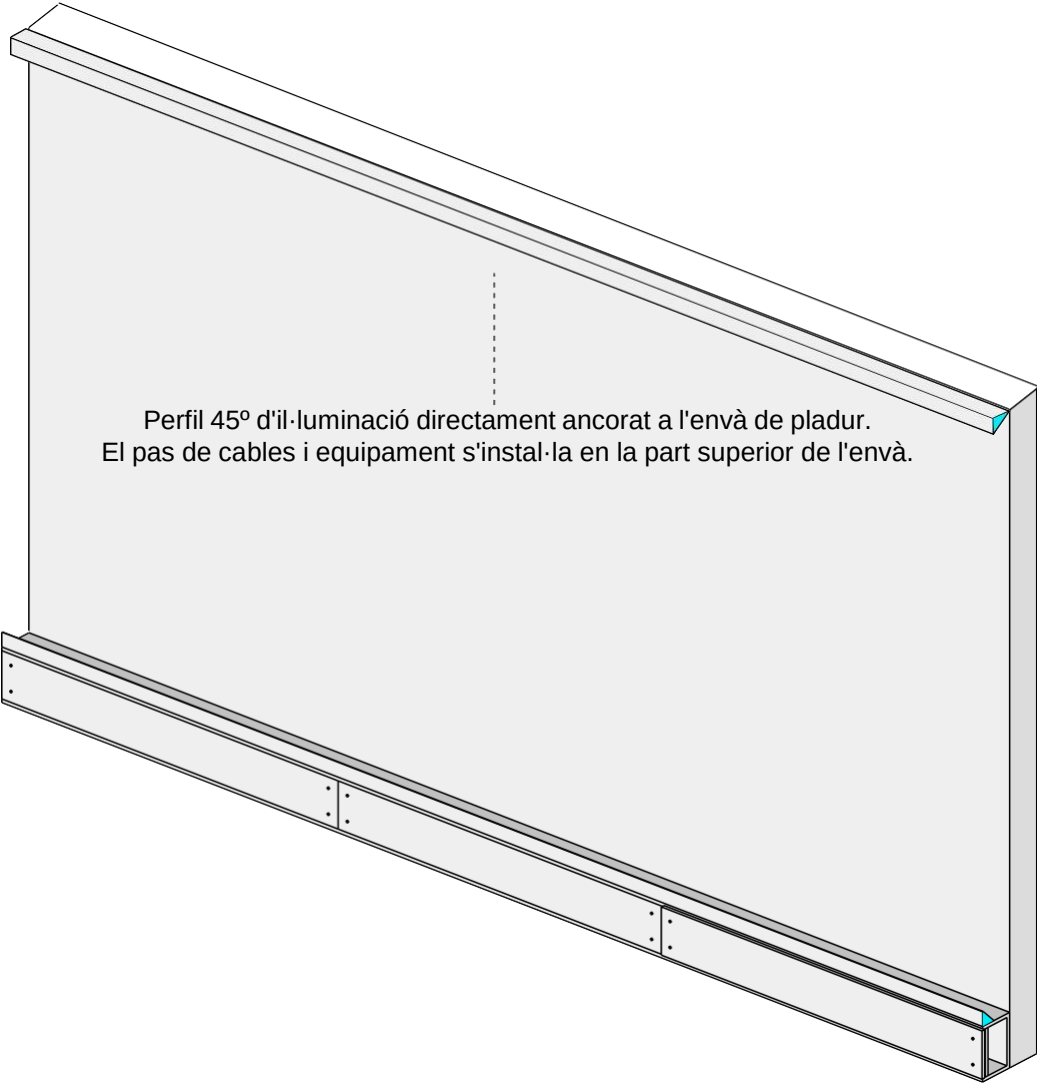


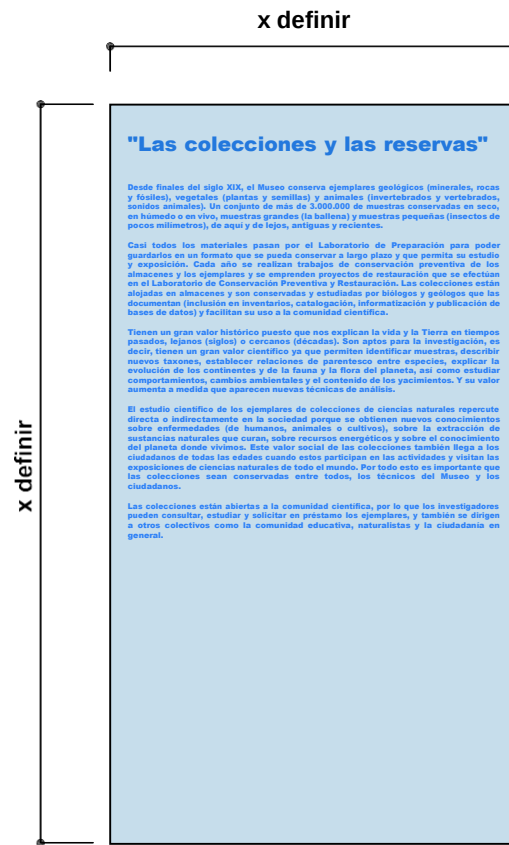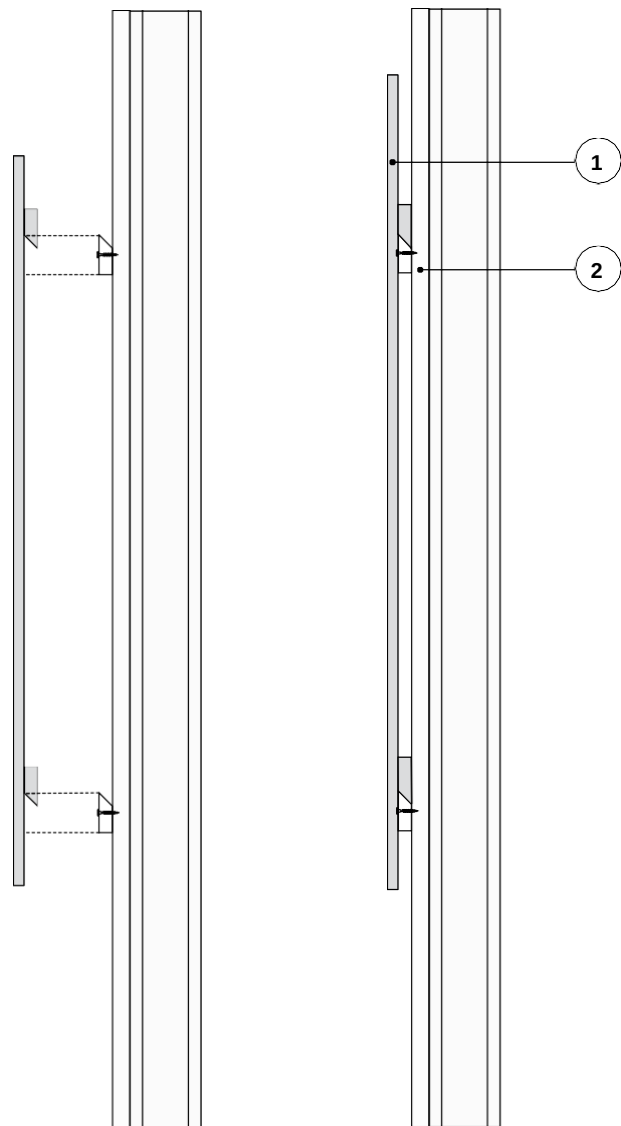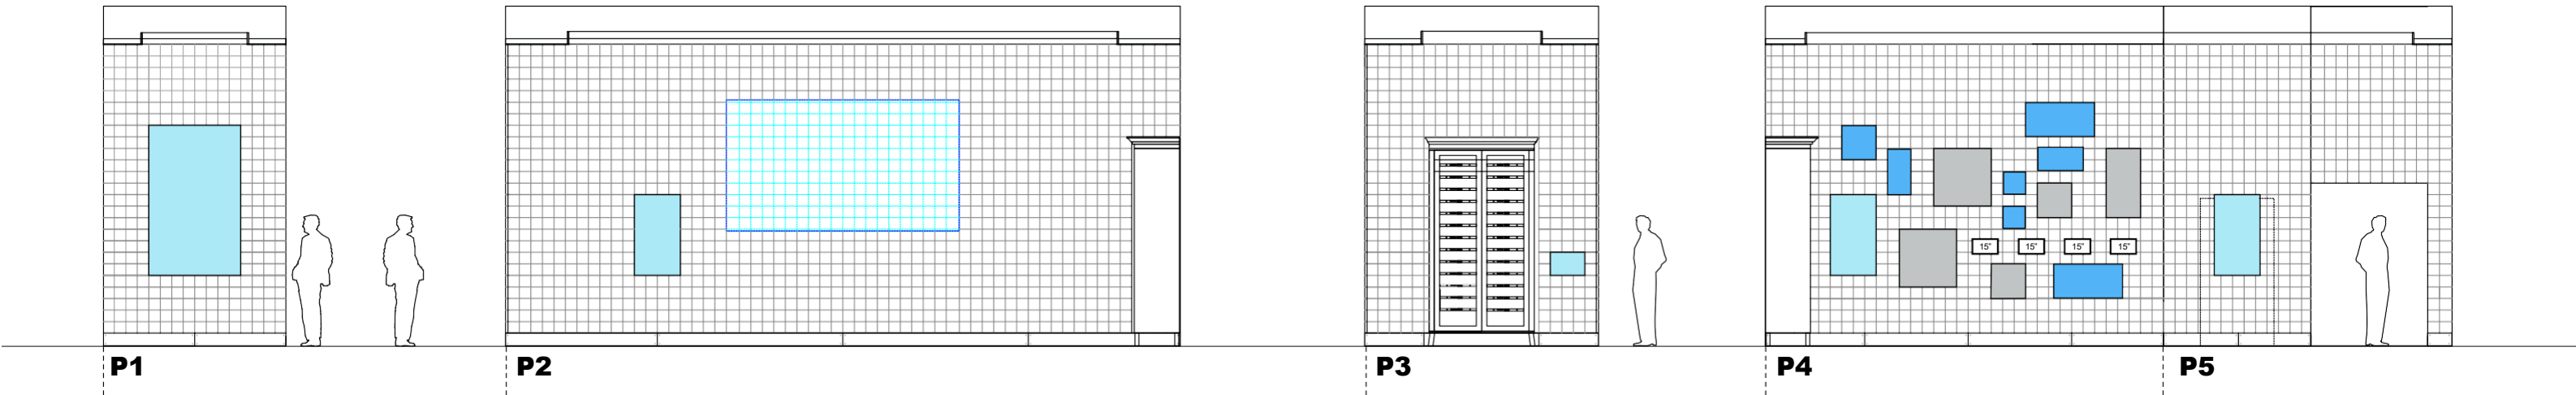





PANELS GRÀFICS TEXTOS



PANELS IMATGES

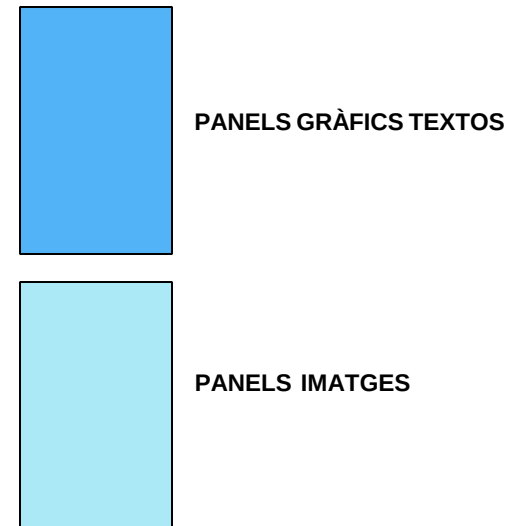

- 1 DM 16 mm DM 16 mm lacat en color blau clar (tipus NCS S0510 R90B - x definir).
- 2 Envà de pladur existent

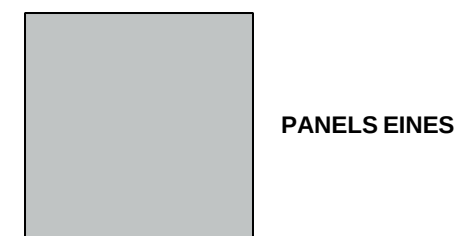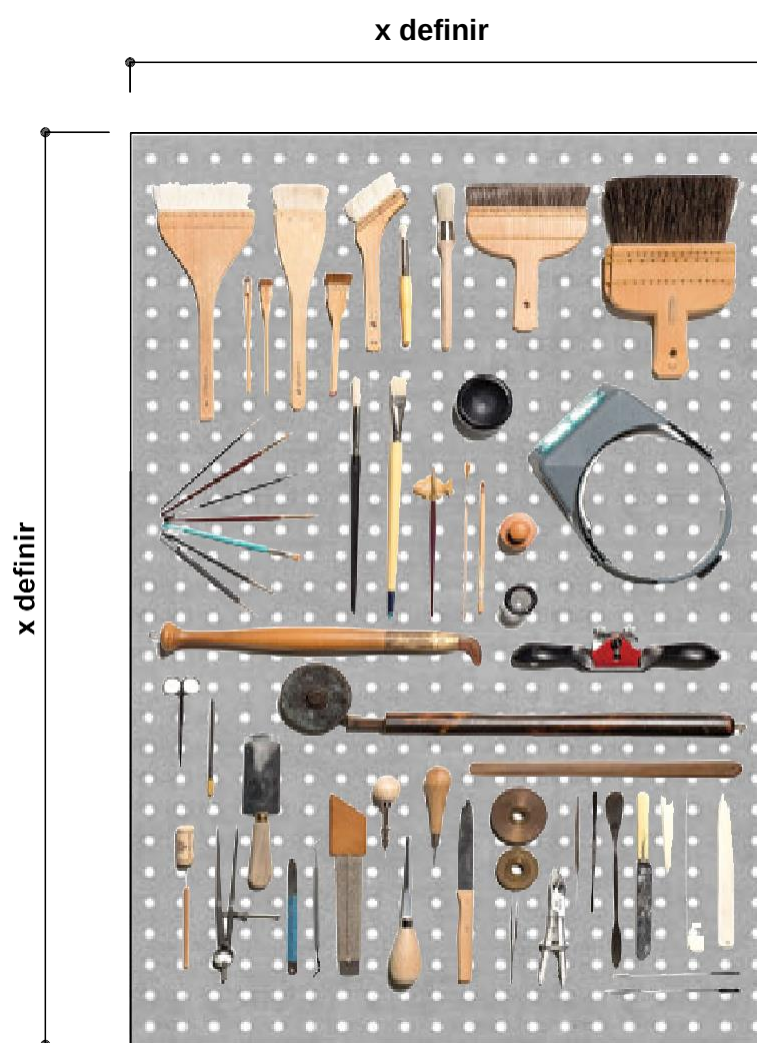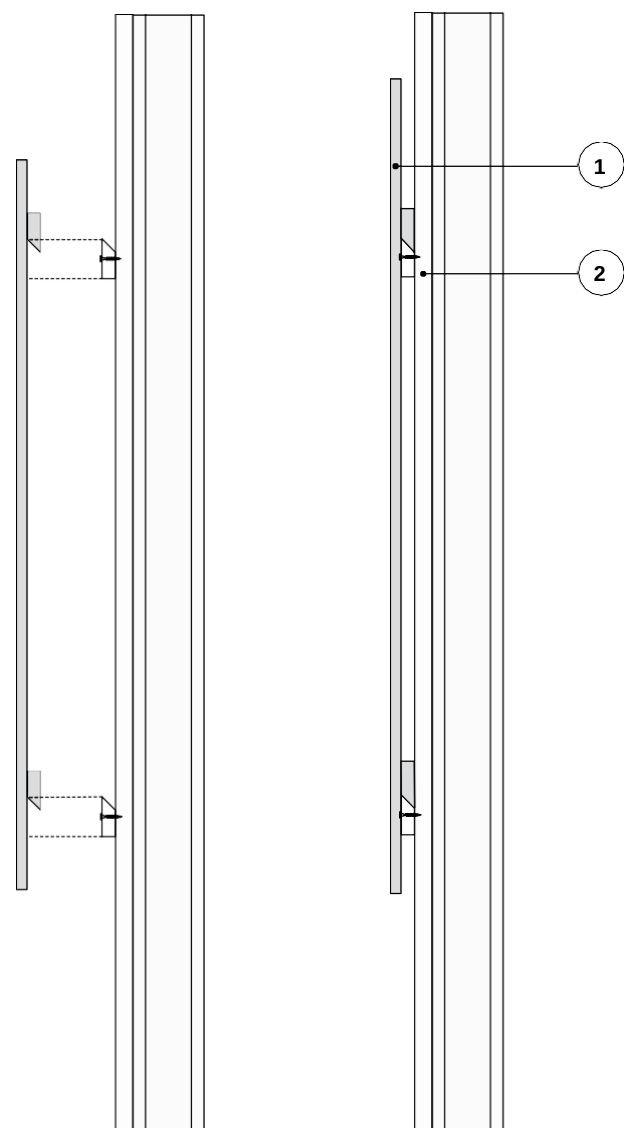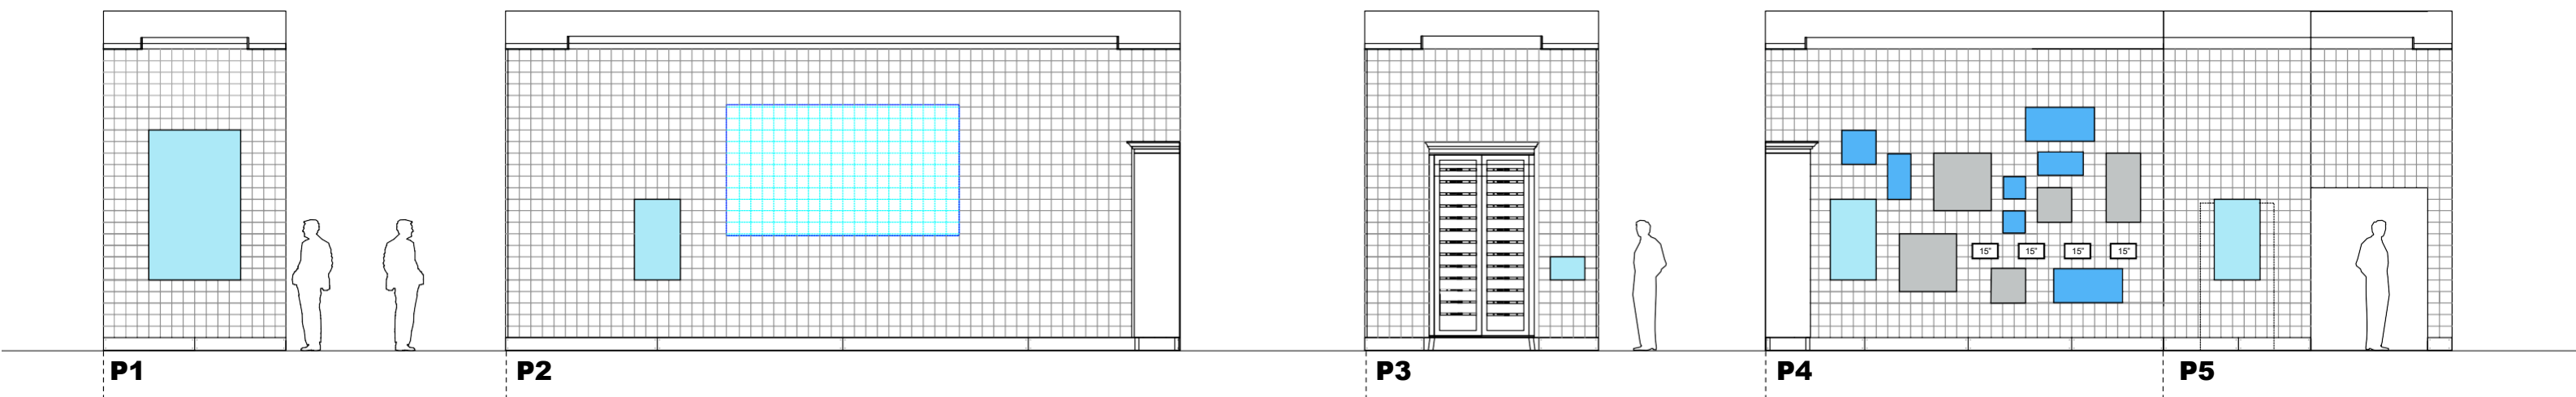

- 1 DM 16 mm foradat i lacat en blanc amb tires-moxiles posteriors
- 2 Envà de pladur existent

