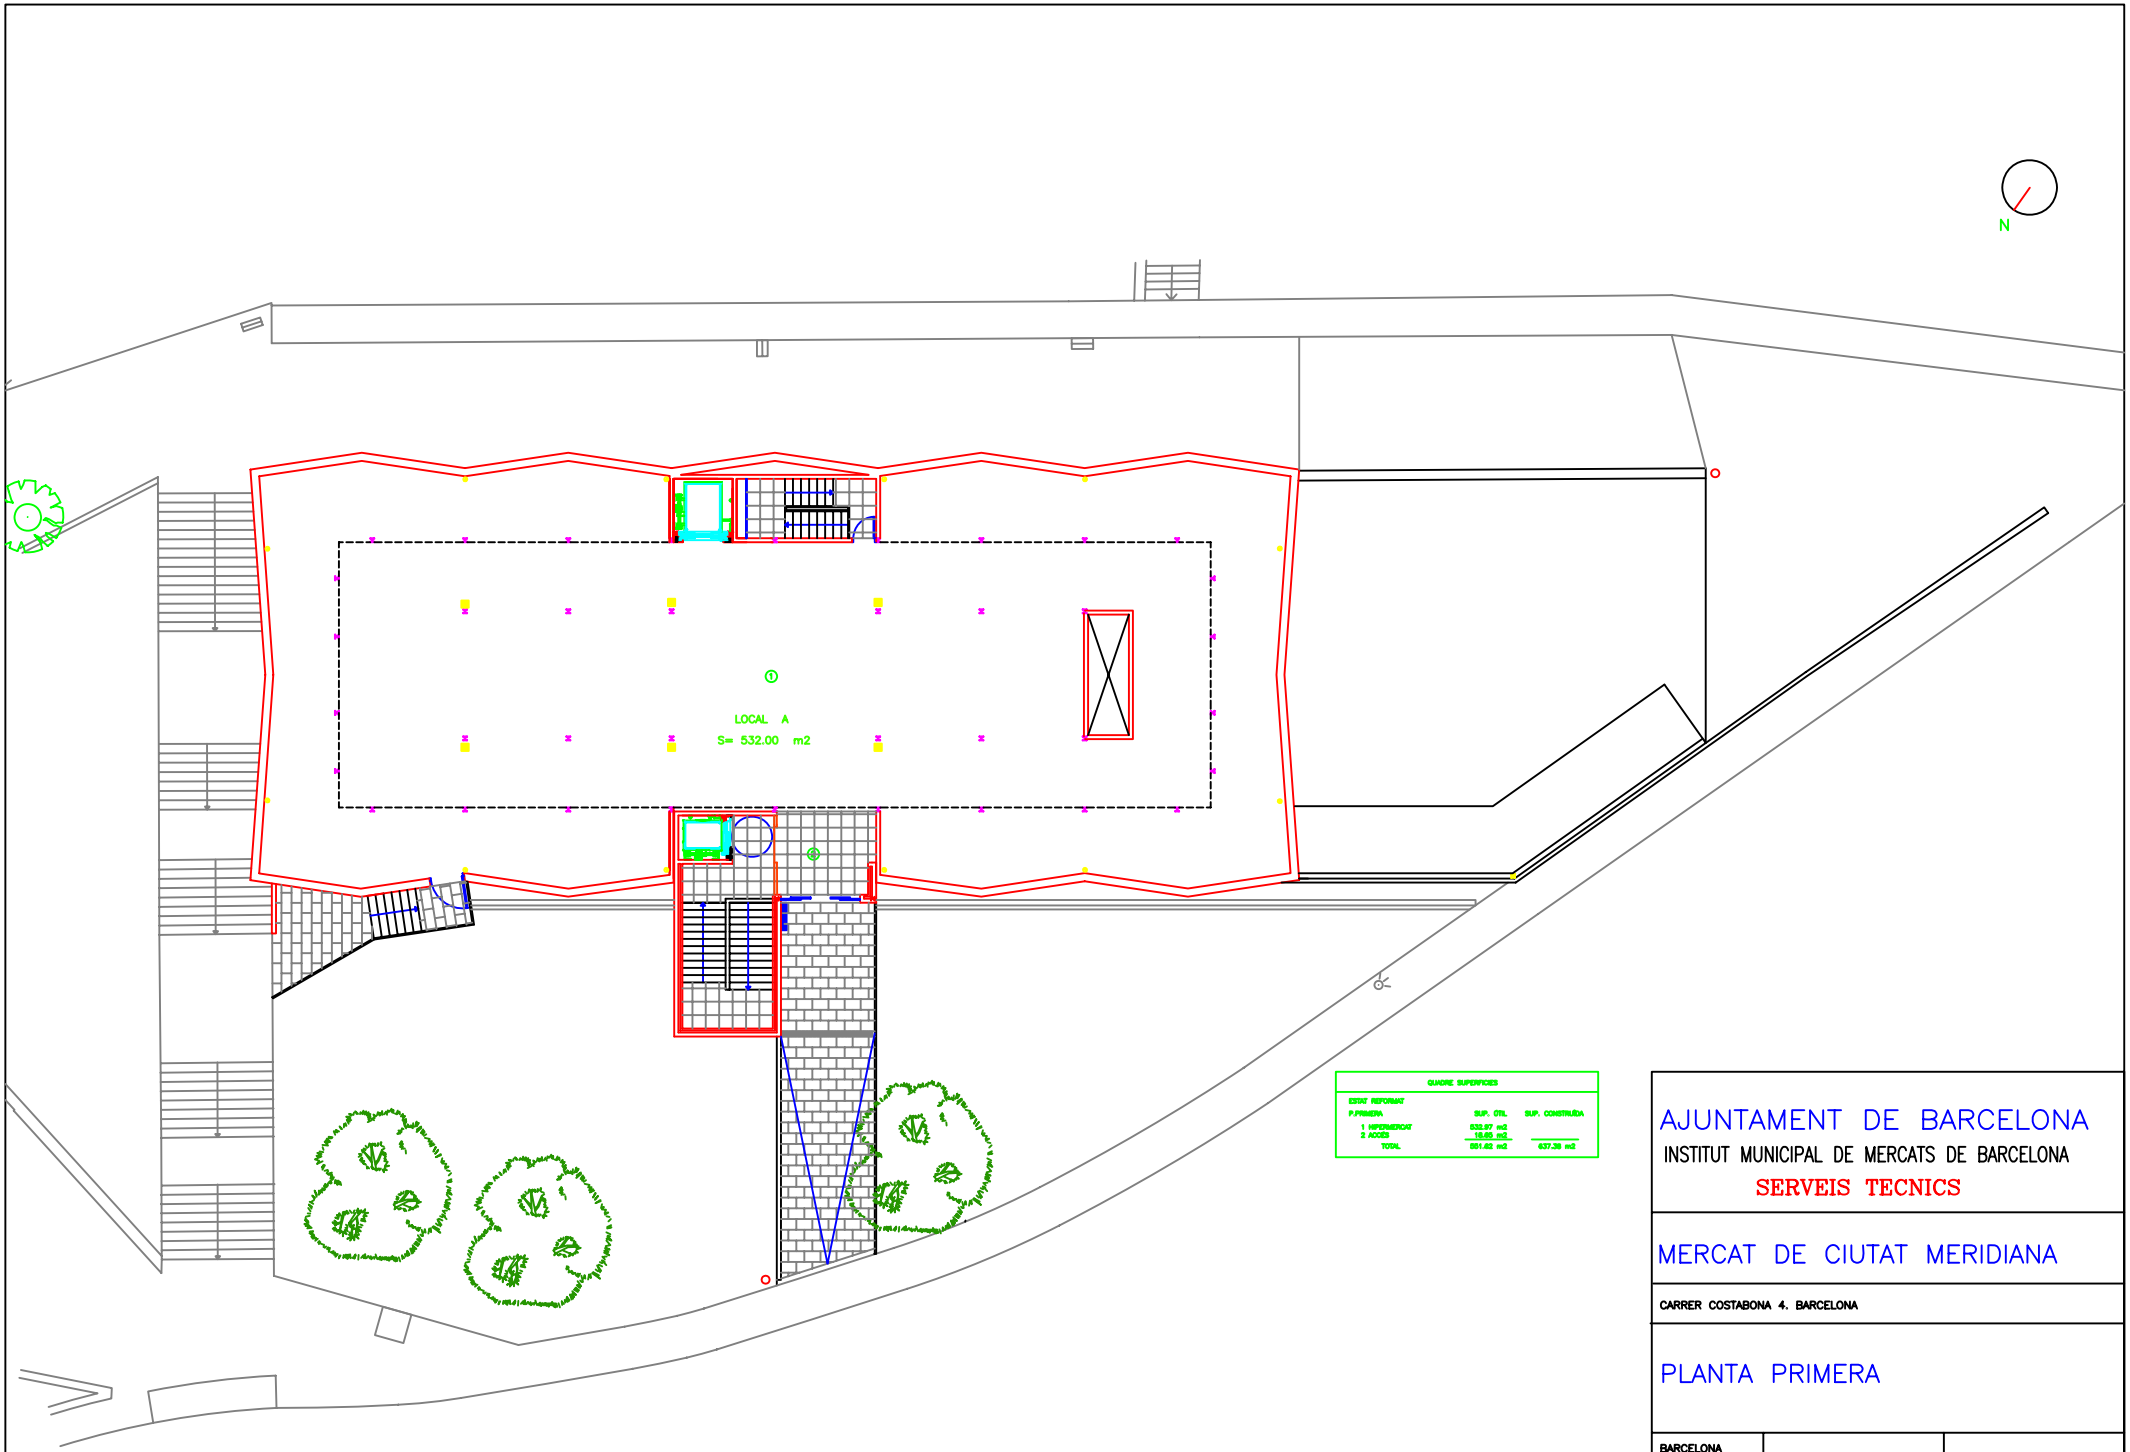

QUADRE SUPERFICIES

ESTAT REFORMAT		
P.PRIMERA	SUP. UTIL	SUP. CONSTRUÏDA
1 MERCAT	538.97 m2	
2 ACCES	15.65 m2	
TOTAL	554.62 m2	637.39 m2

AJUNTAMENT DE BARCELONA

INSTITUT MUNICIPAL DE MERCATS DE BARCELONA

SERVEIS TECNICS

MERCAT DE CIUTAT MERIDIANA

CARRER COSTABONA 4. BARCELONA

PLANTA PRIMERA

BARCELONA
JULIOL 2001

0 1 2 3m

E
1:100

ESTAT REFORMAT
PLANTA PRIMERA