

12/22 - PROJECTE I OBRA D'ARRANJAMENT I/O SUBSTITUCIÓ D'ASCENSORS A DIVERSOS MERCATS MUNICIPALS. FASE 2

PLÀNOL UBICACIÓ

MUNTACÀRREGUES A REMODELAR

L1. Mercat de la Mercé

L2. Mercat de Sant Gervasi

L3. Mercat Sagrada Família

L4. Mercat d'Hostafrancs


L5. Mercat de Lesseps




Institut Municipal de Mercats de Barcelona
Direcció de Serveis Tècnics

12/22 - PROJECTE I OBRA D'ARRANJAMENT I/O SUBSTITUCIÓ D'ASCENSORS A DIVERSOS MERCATS MUNICIPALS. FASE 2

LOT 1. MERCAT DE LA MERCÈ

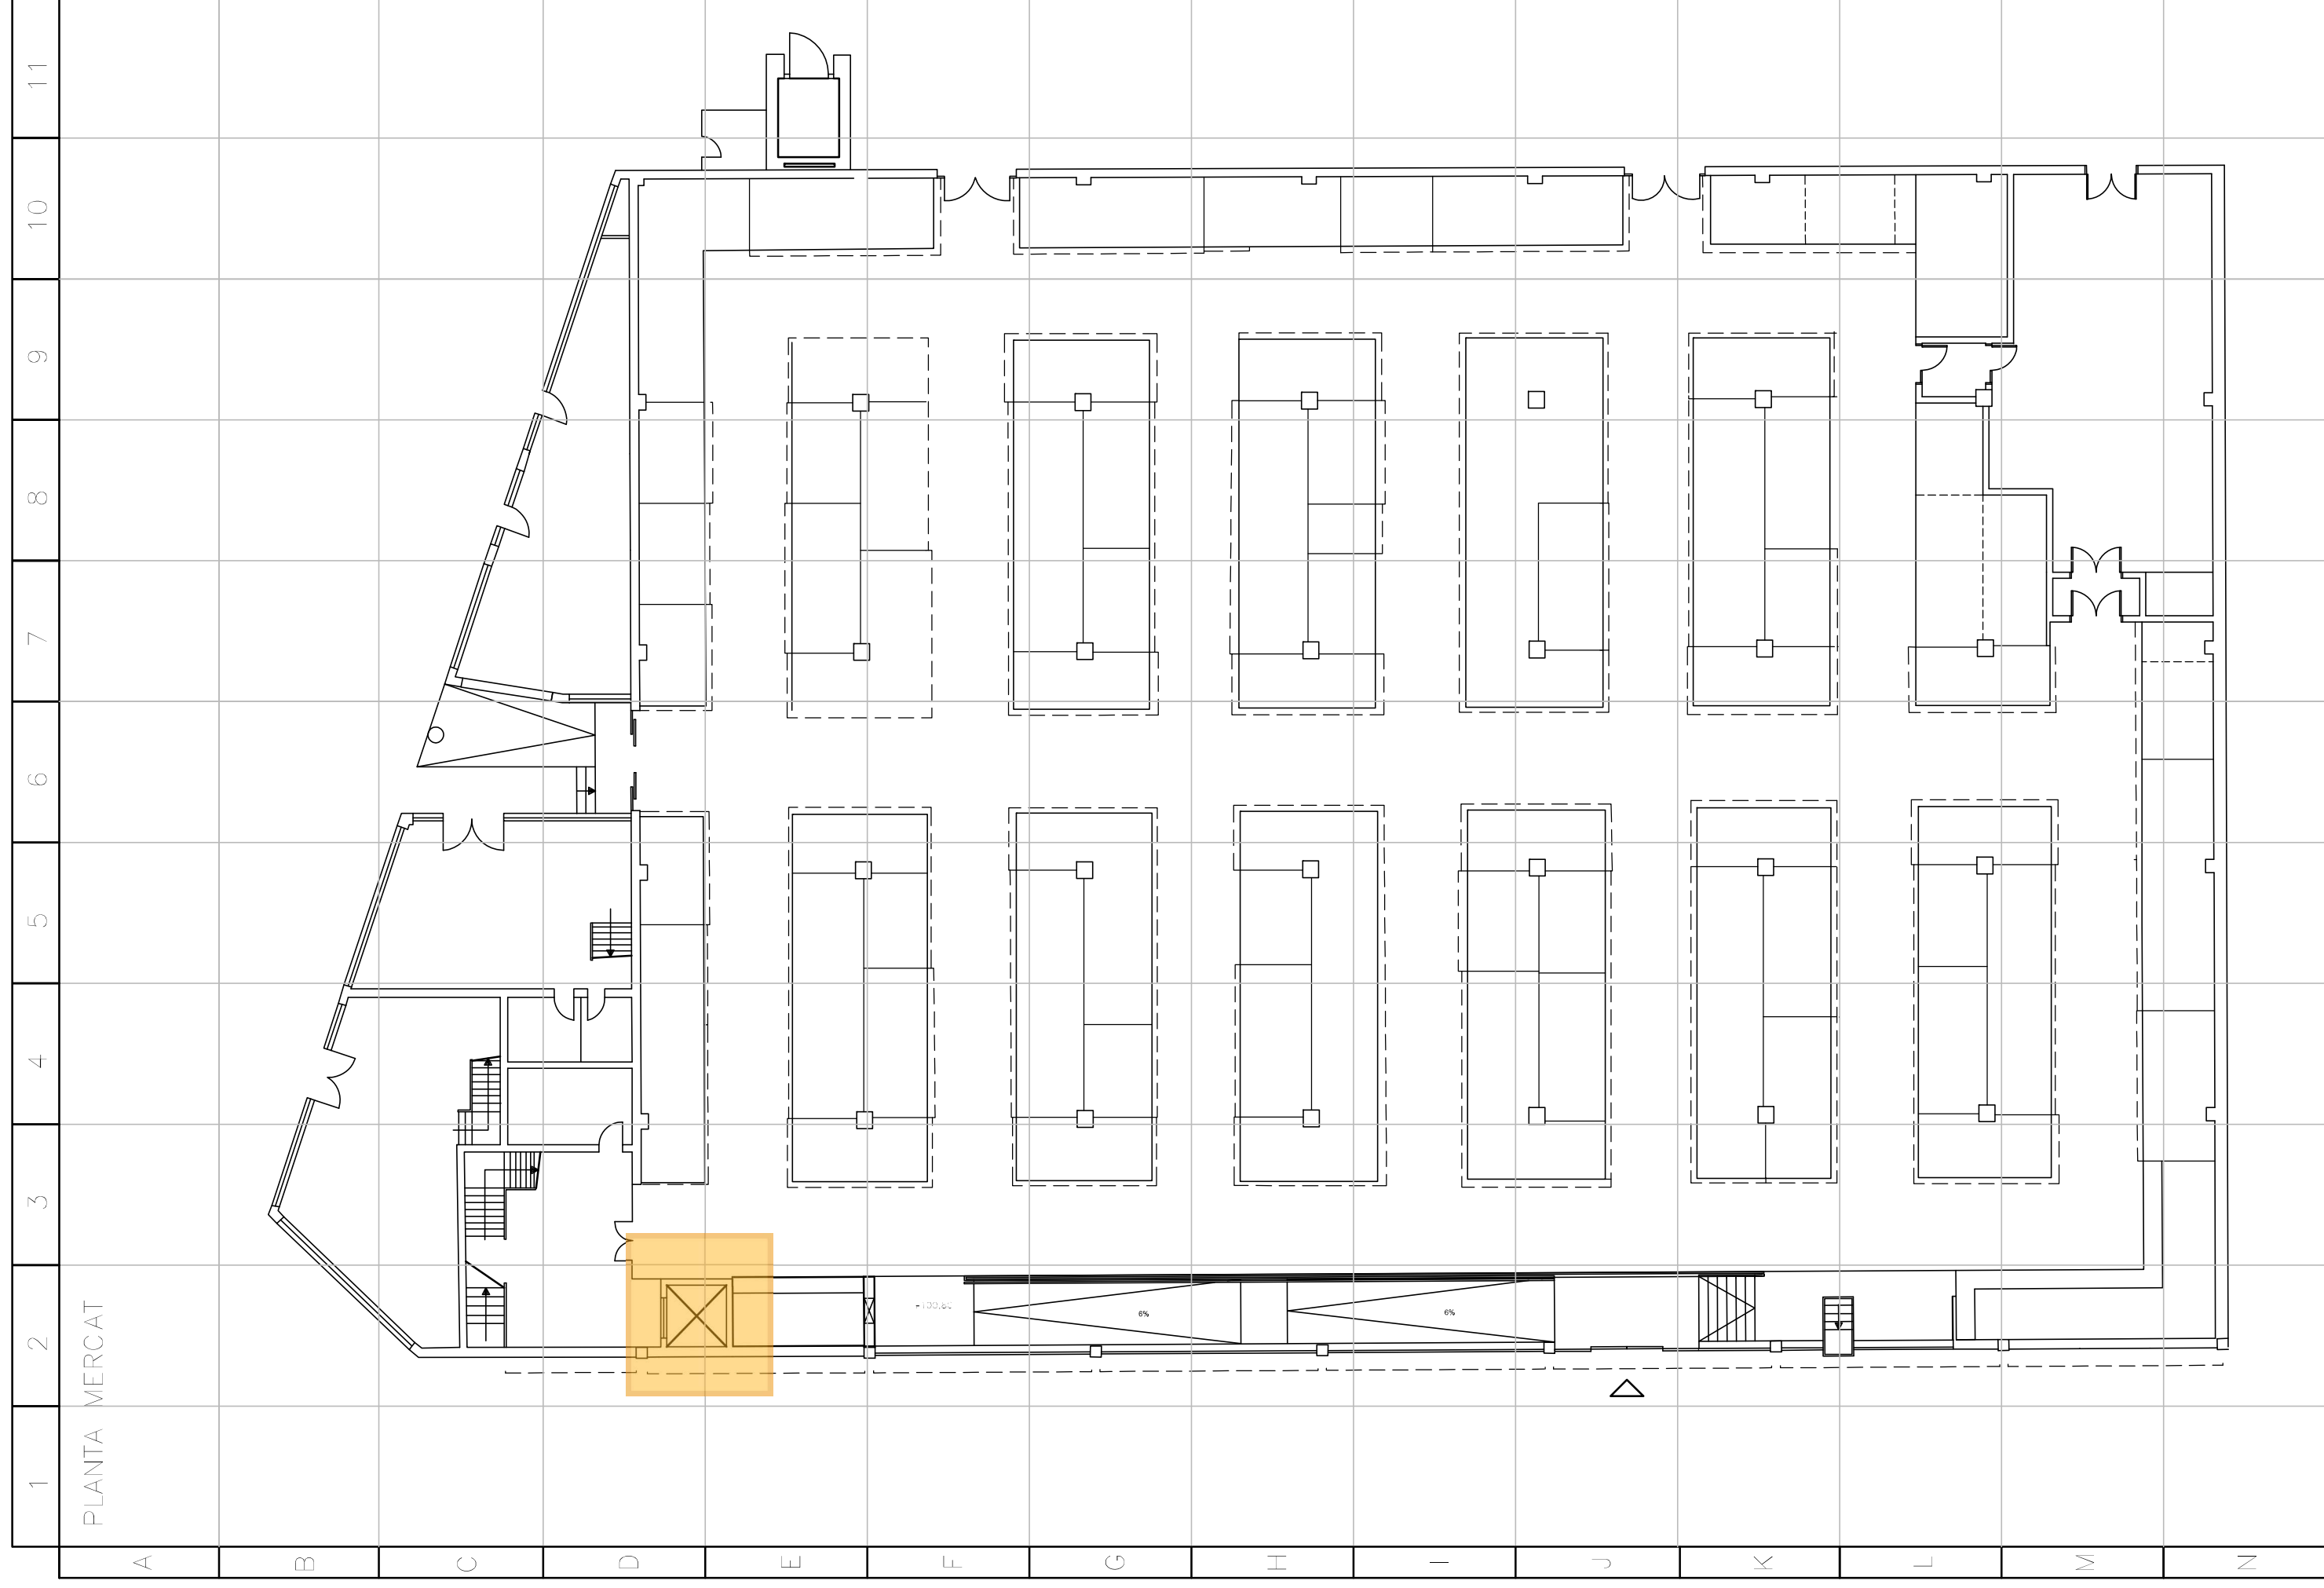


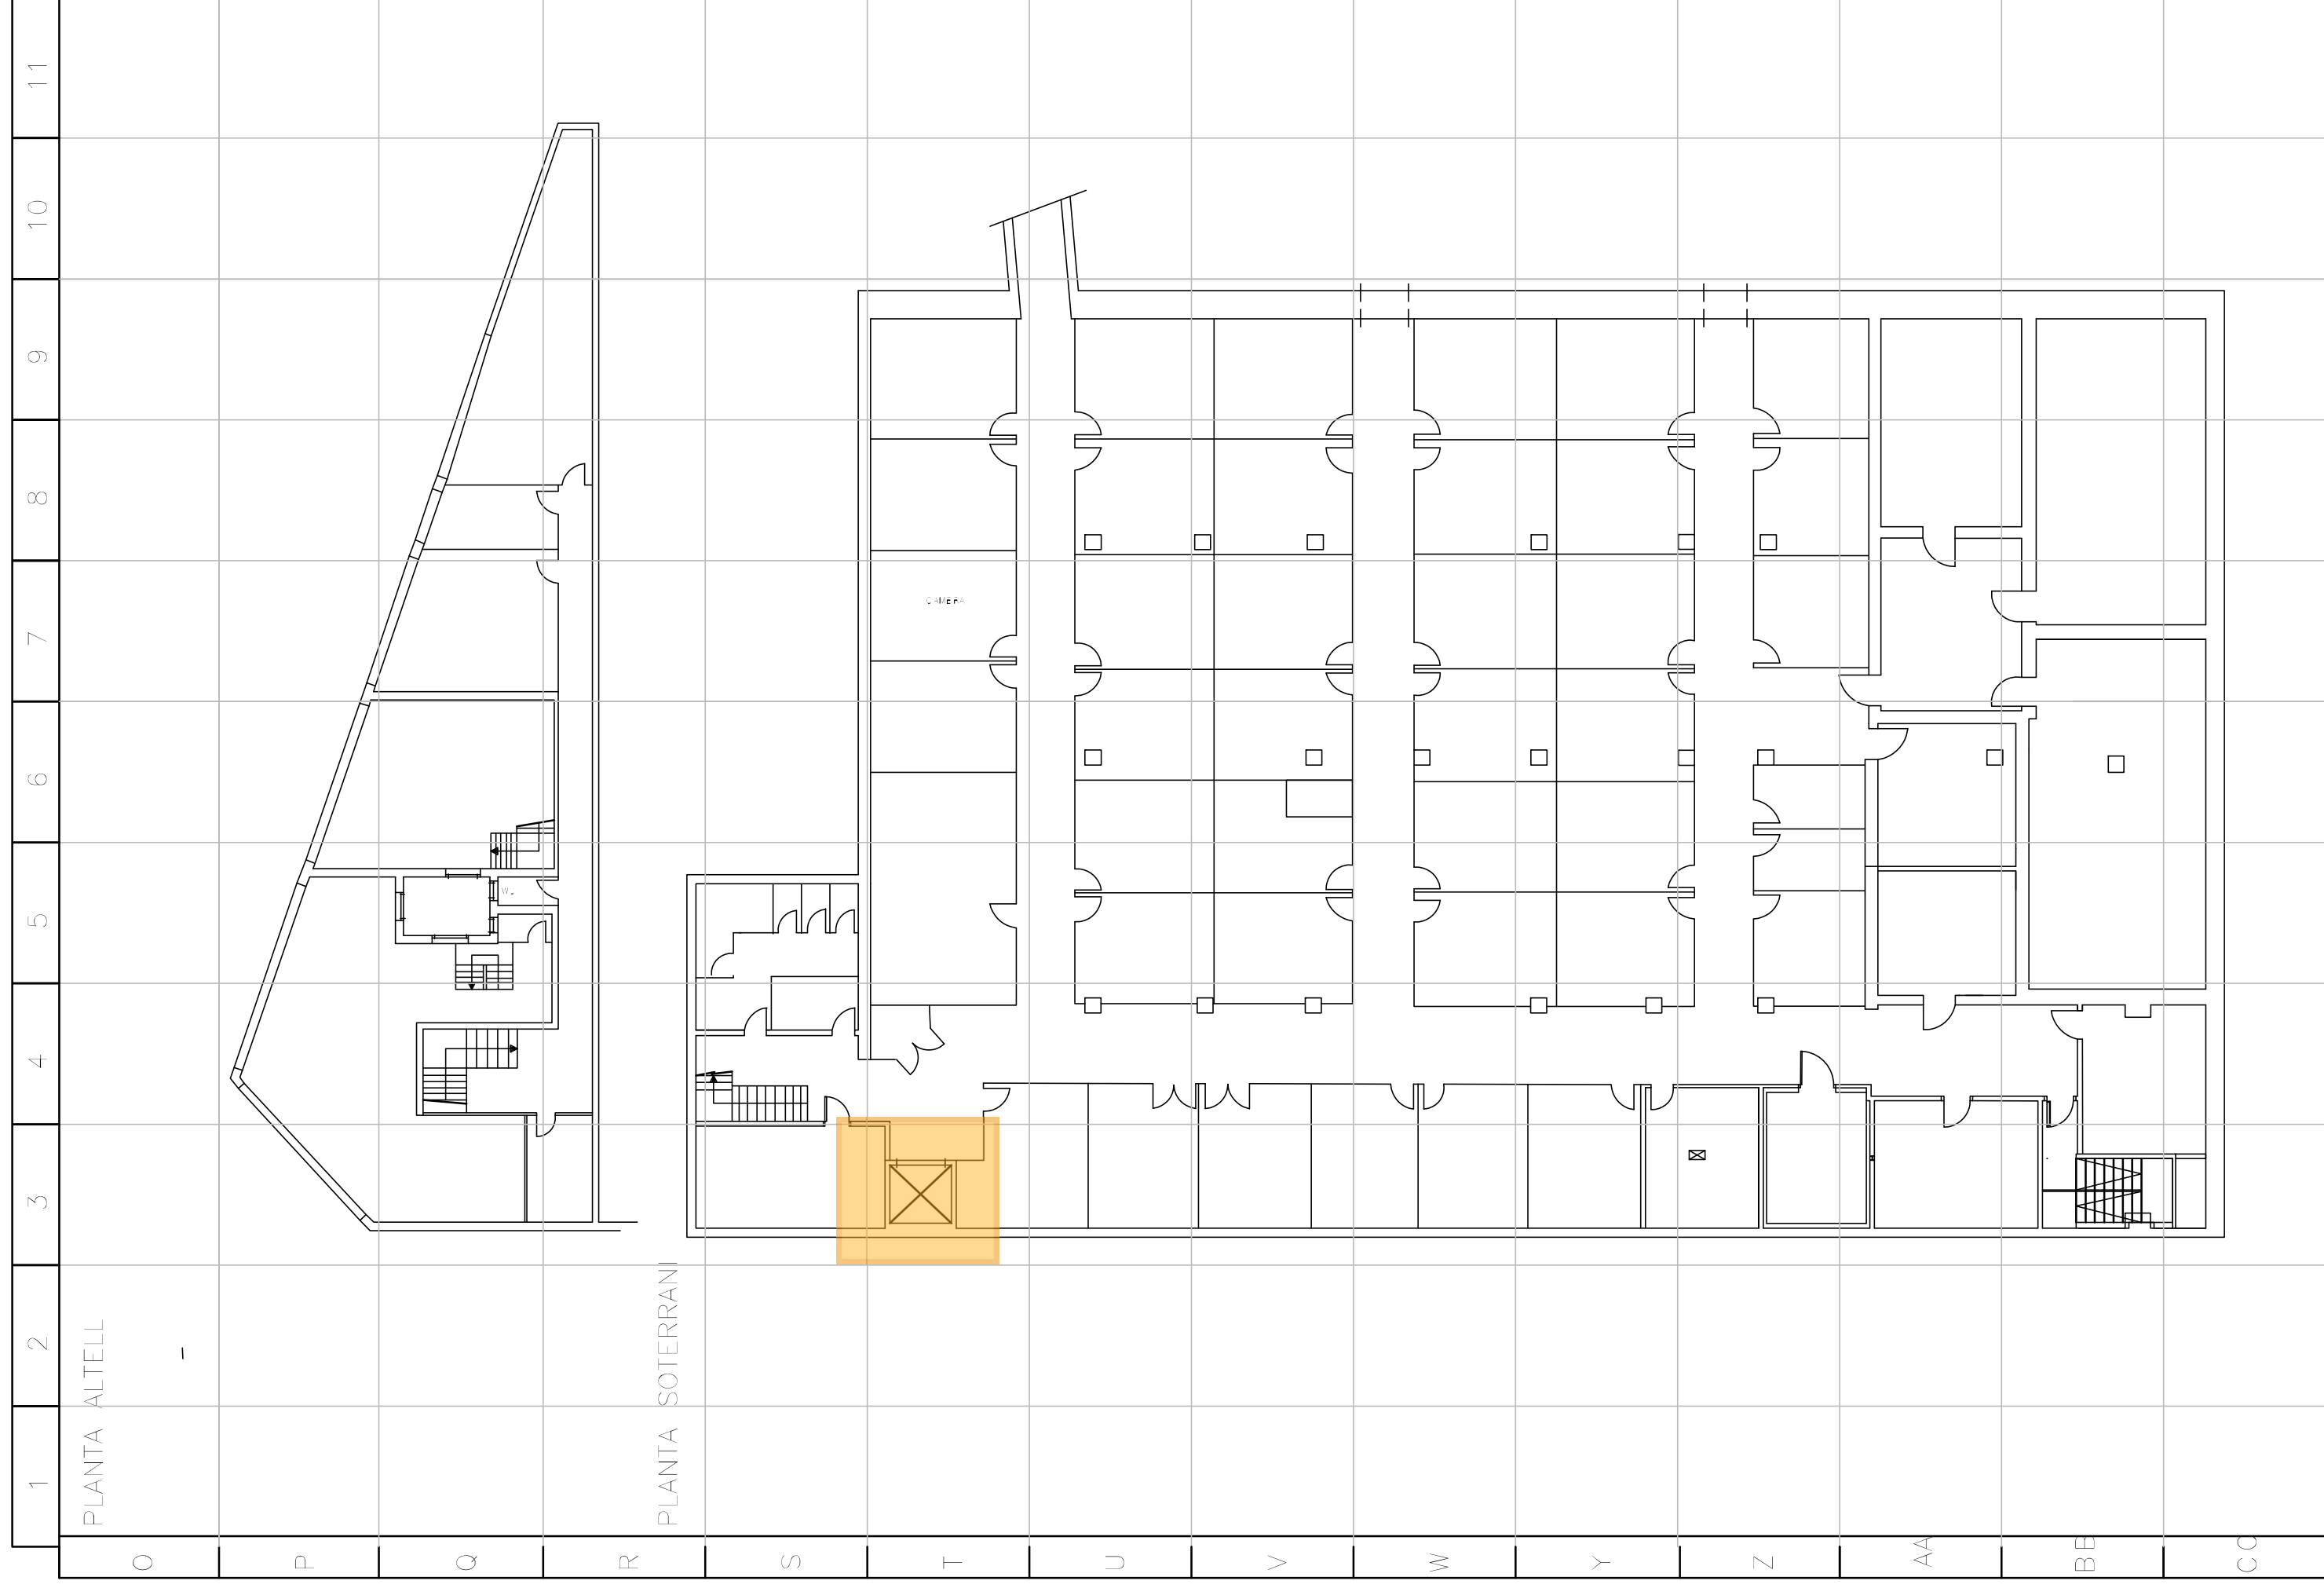


Institut Municipal de Mercats de Barcelona
Direcció de Serveis Tècnics


12/22 - PROJECTE I OBRA D'ARRANJAMENT I/O SUBSTITUCIÓ D'ASCENSORS A DIVERSOS MERCATS MUNICIPALS. FASE 2

LOT 2. MERCAT DE SANT GERVASI

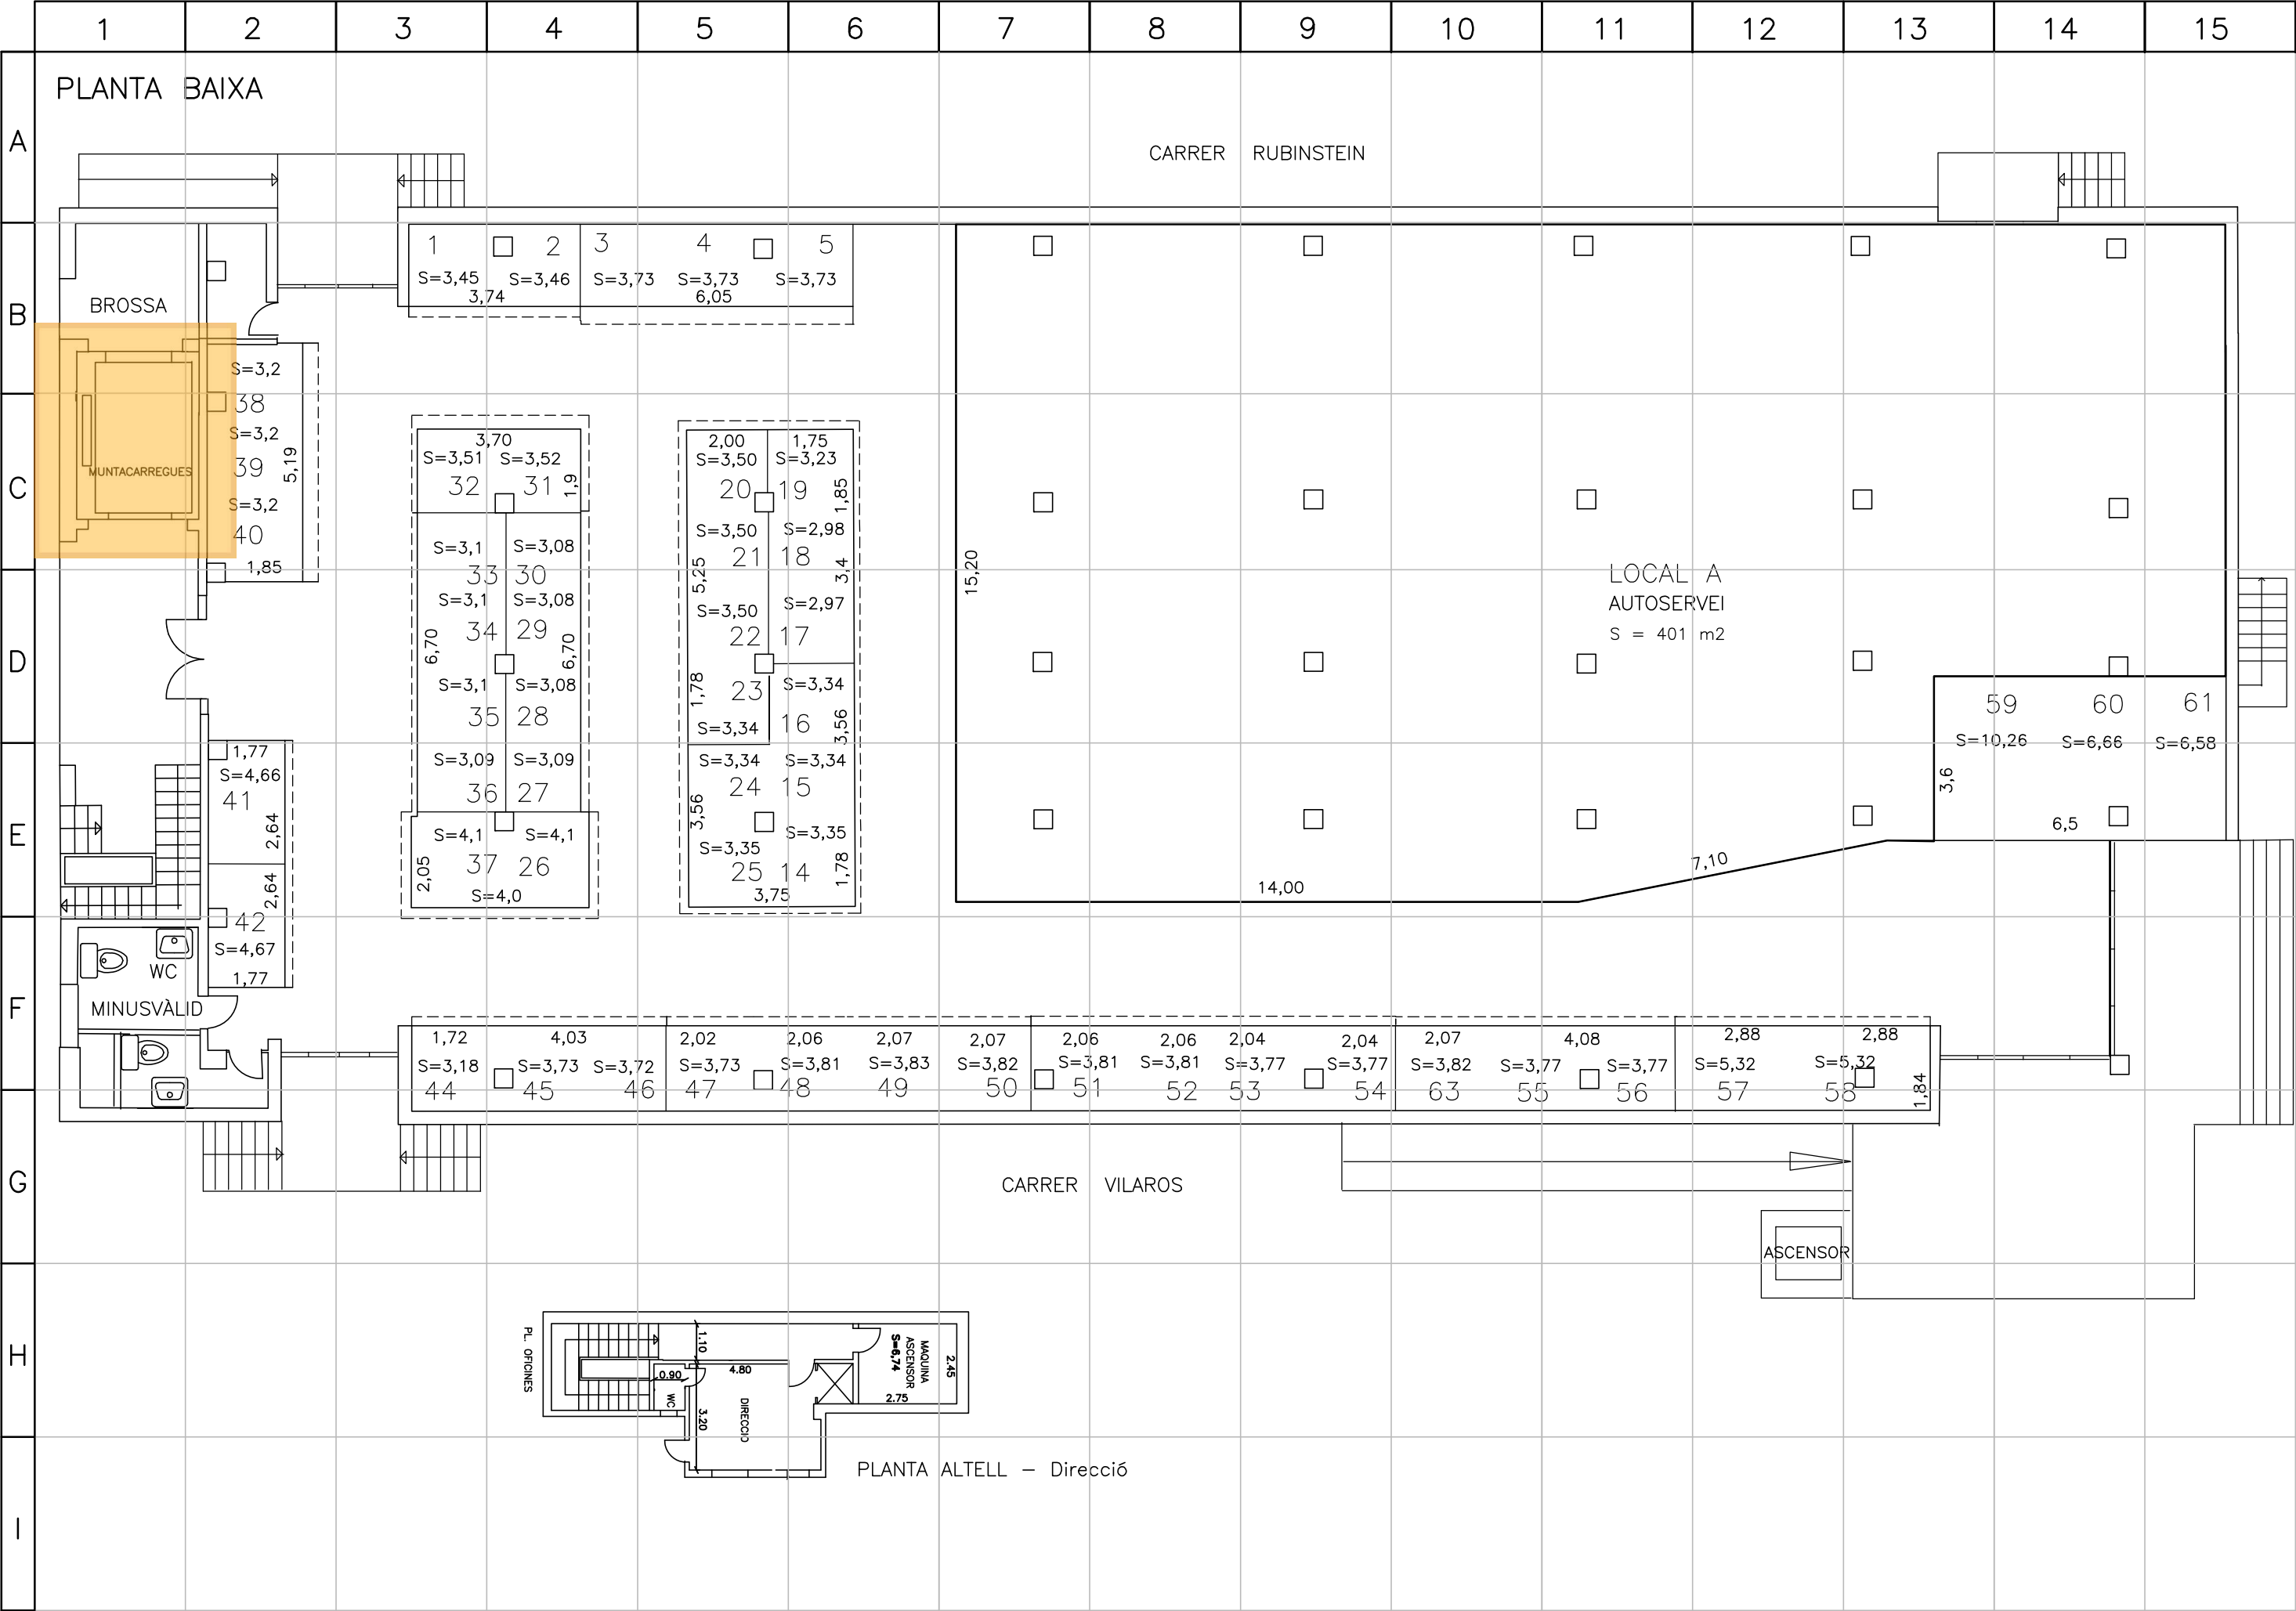

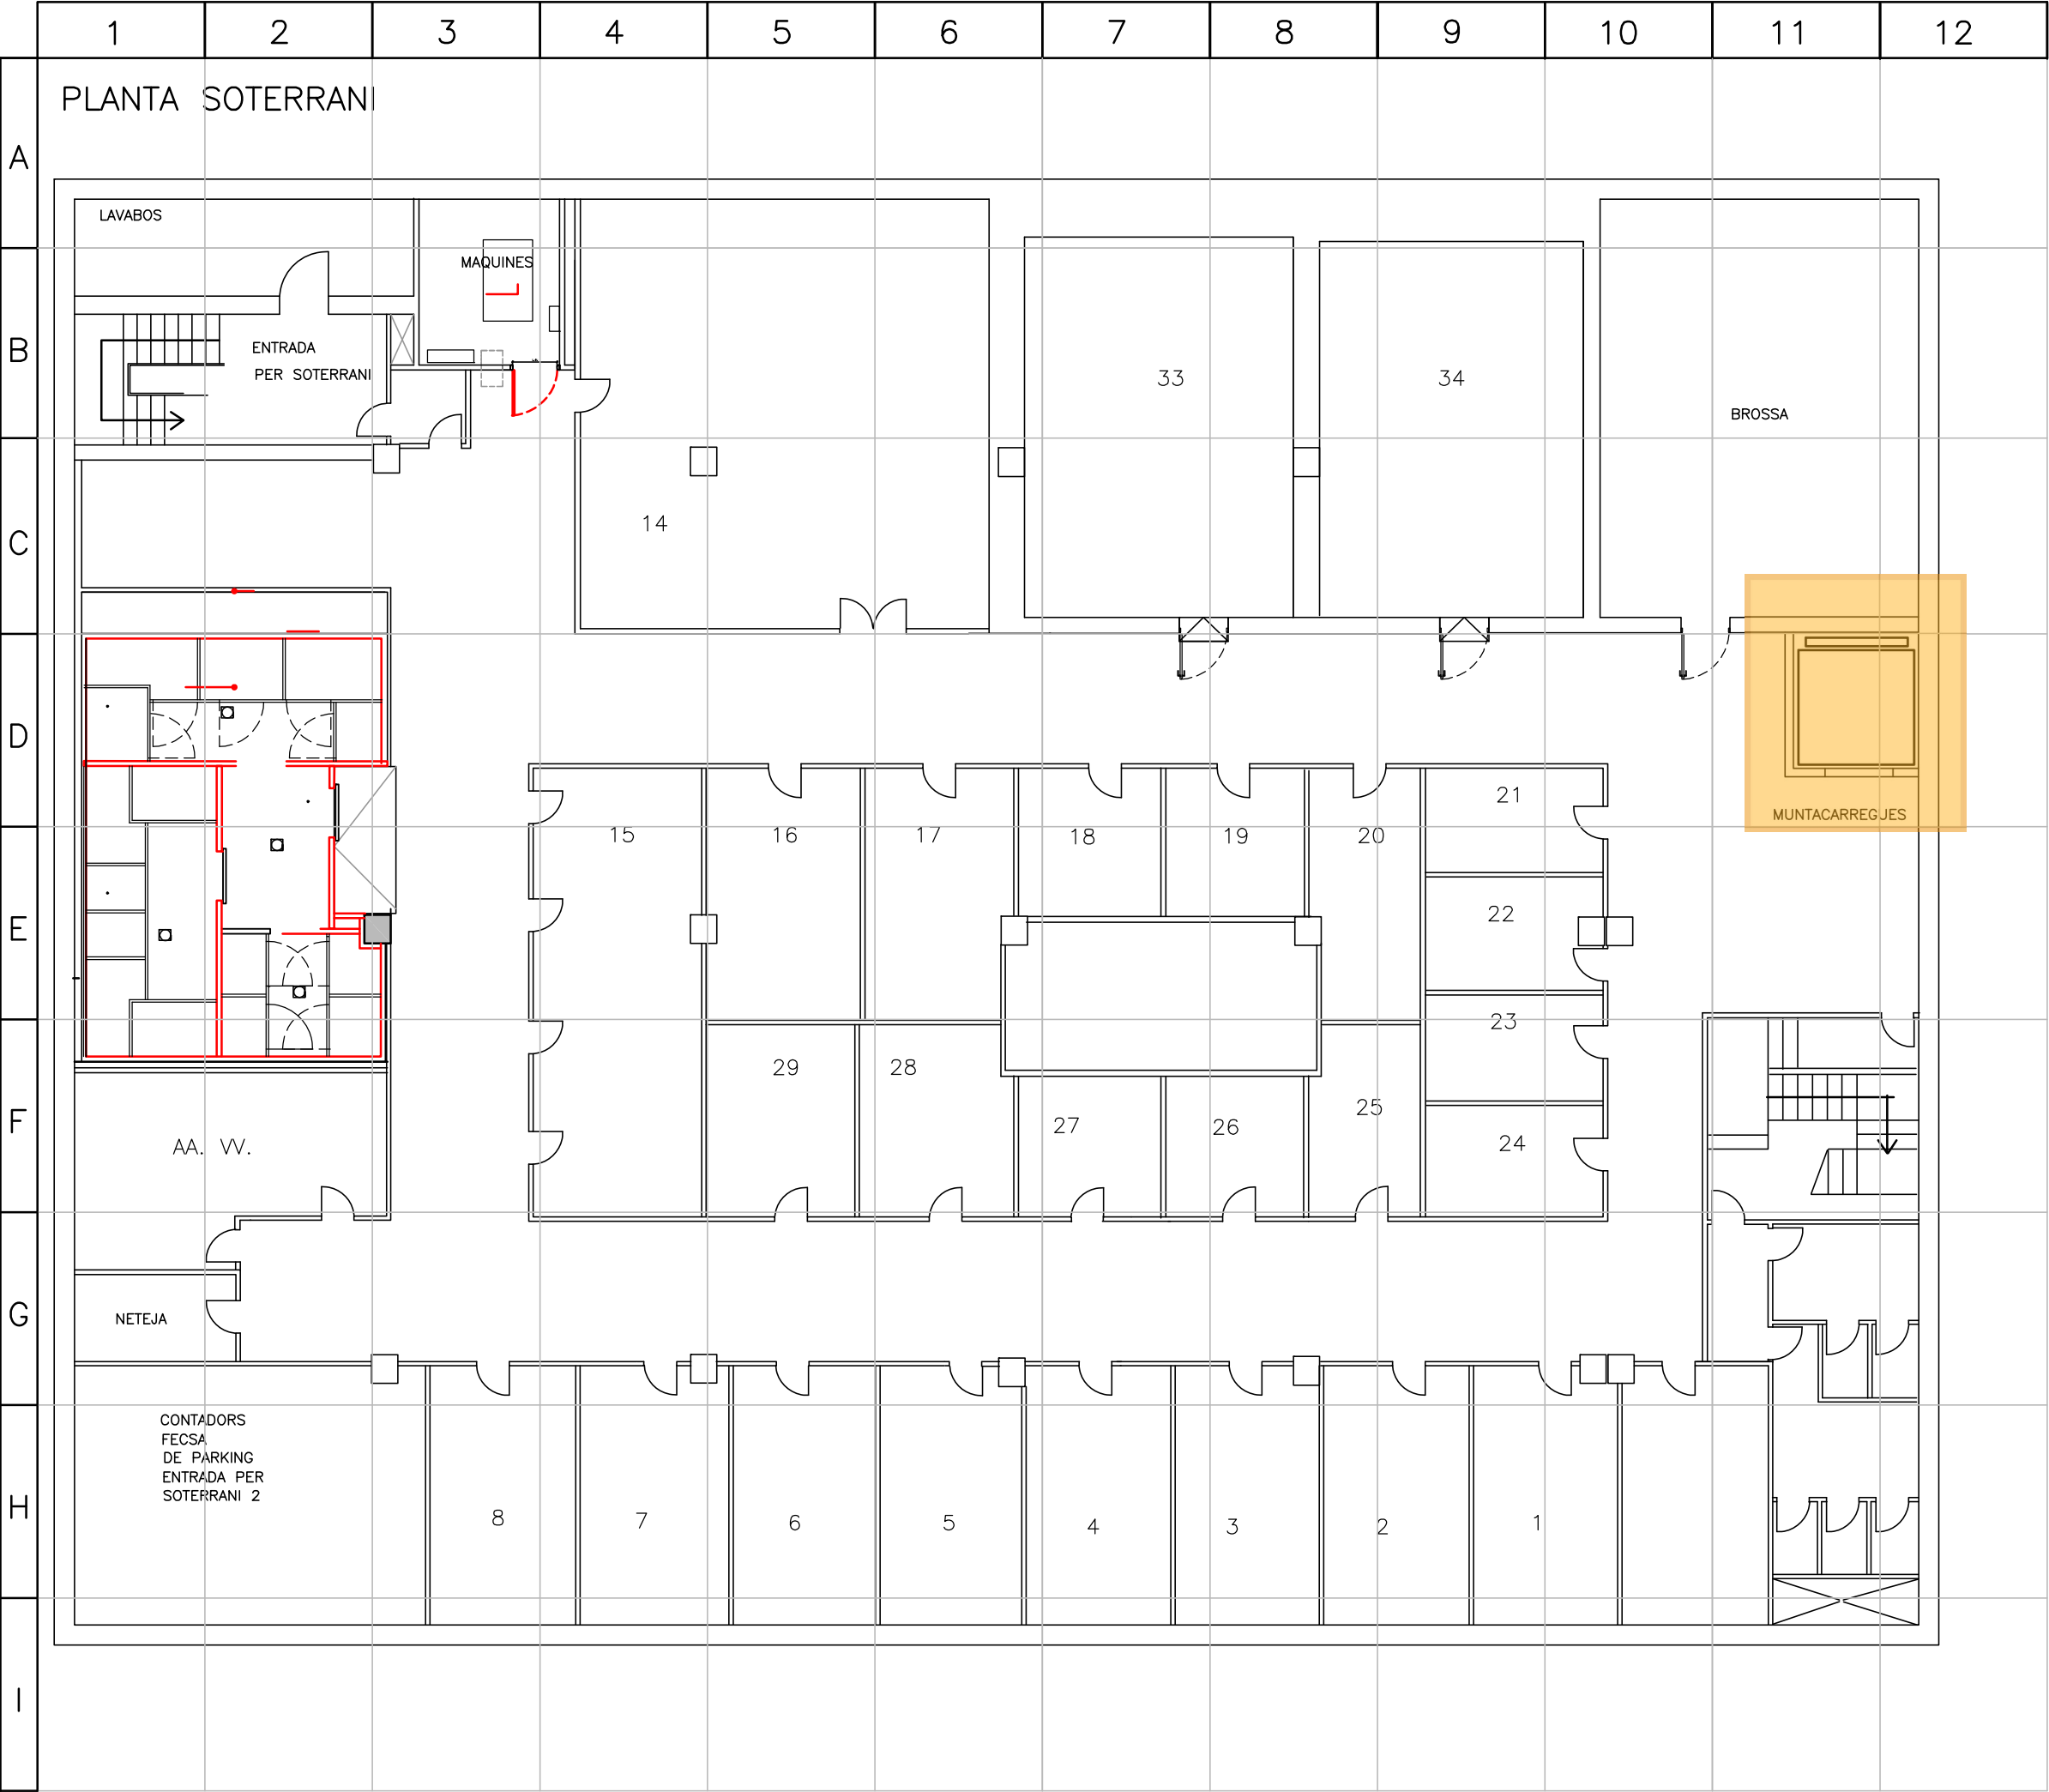

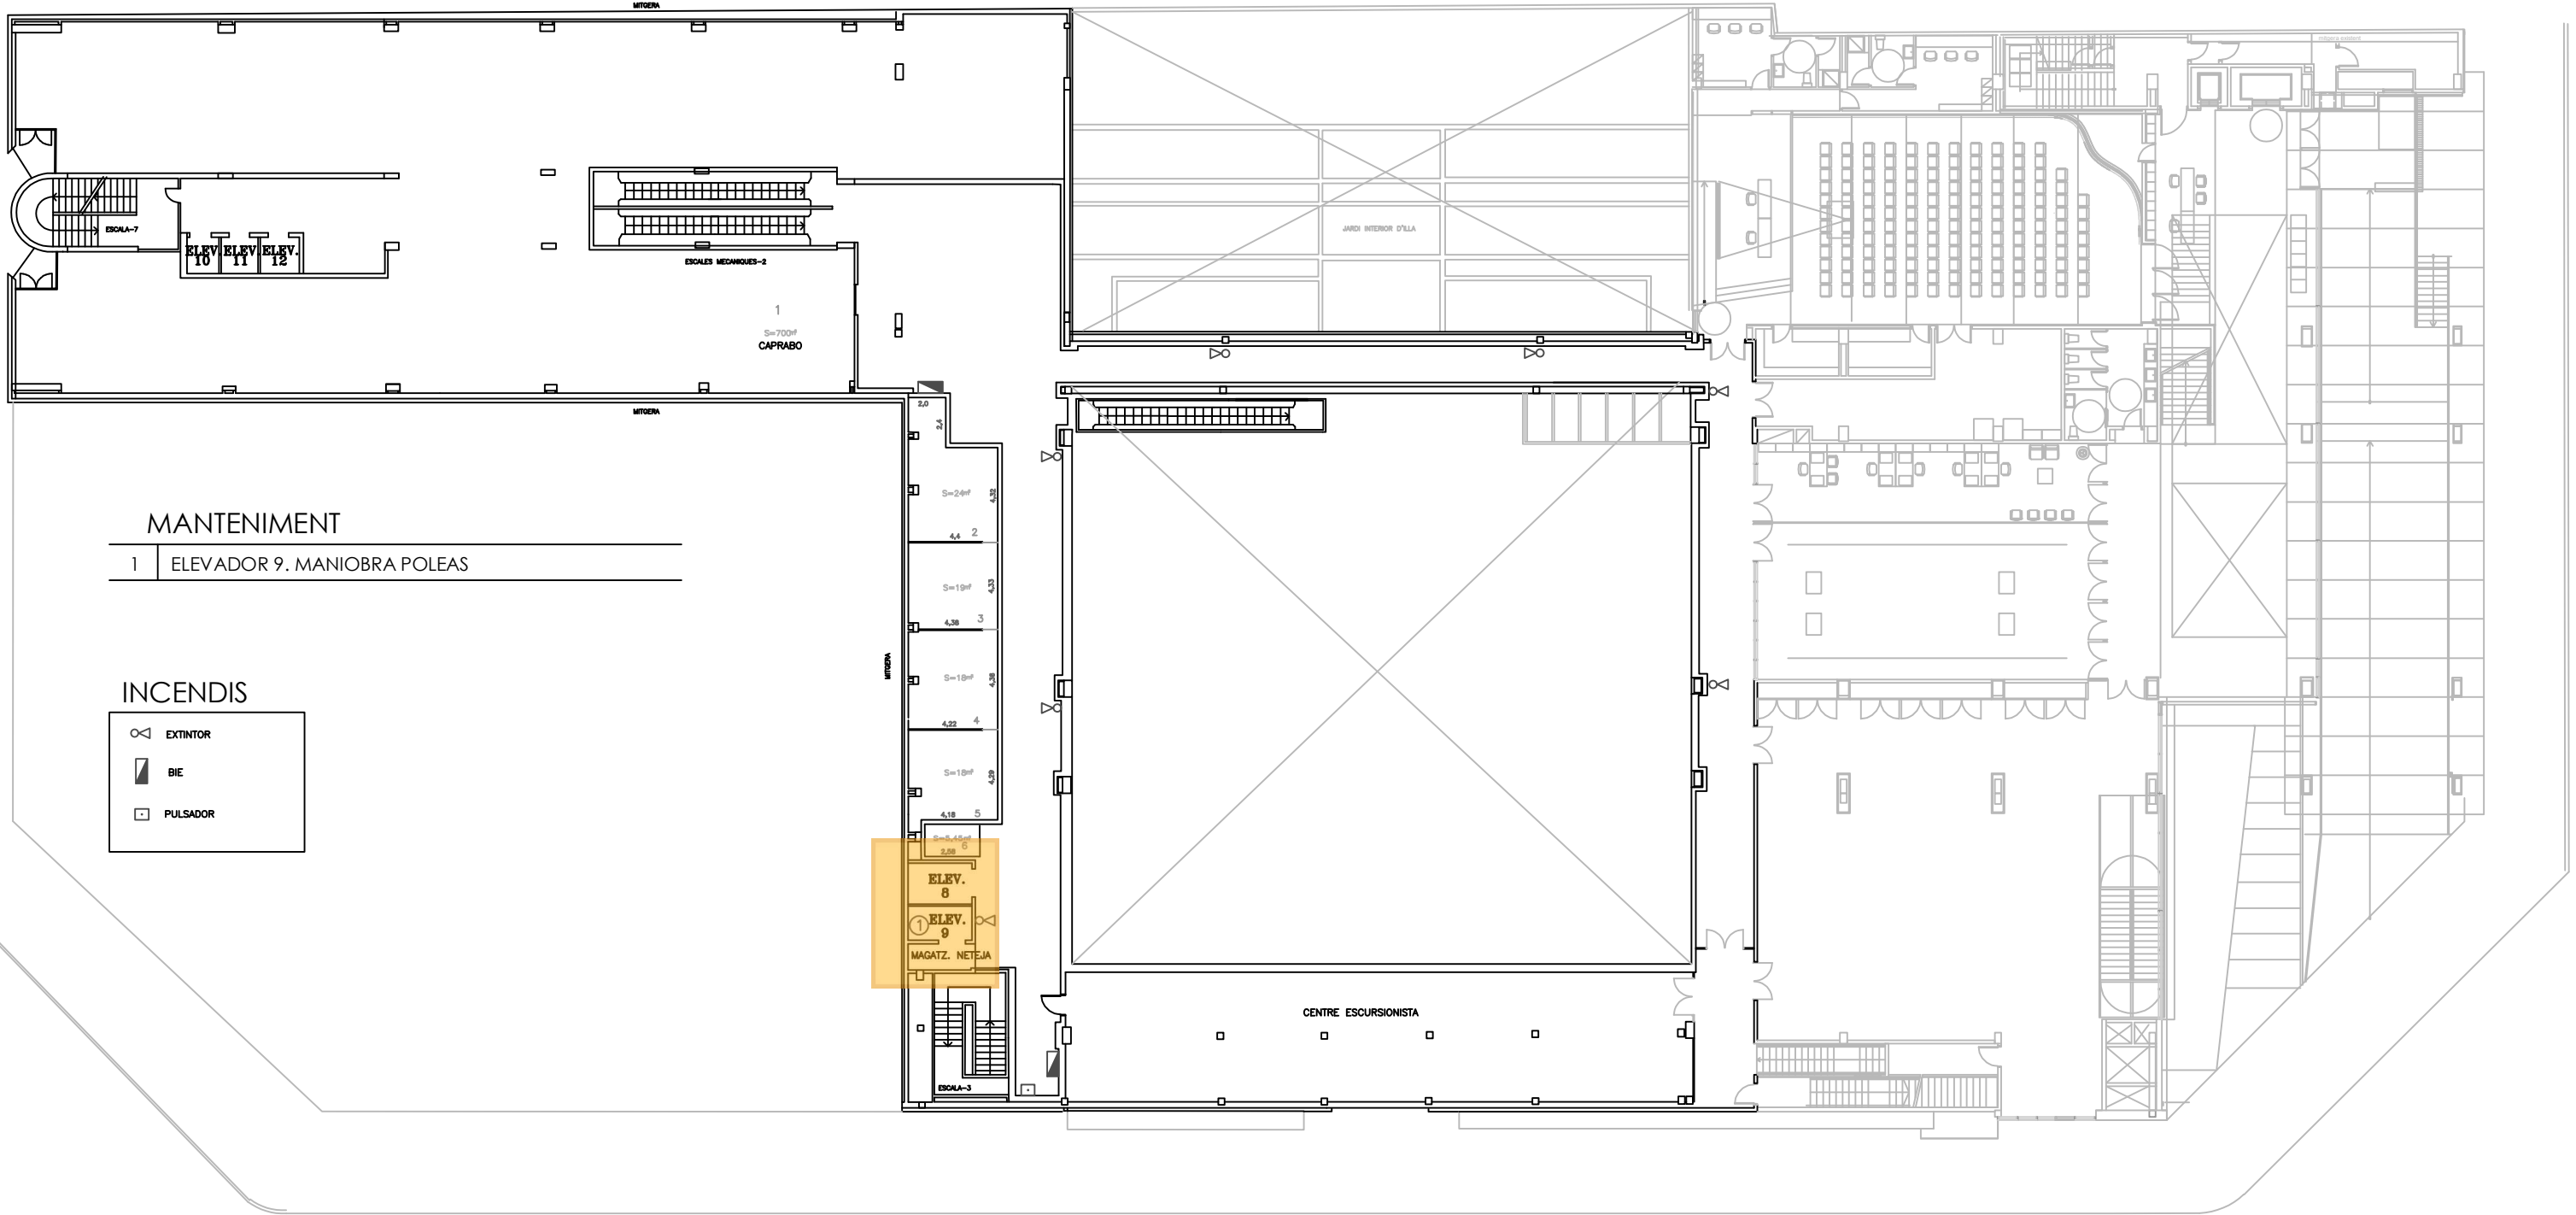

LOT 2. MERCAT DE SANT GERVASI




MANTENIMENT	
1	ELEVADOR 9. MANIOBRA POLEAS


INCENDIS


 EXTINTOR

 BIE


 PULSADOR


CARRER DE PADILLA

AJUNTAMENT DE BARCELONA				 INSTITUT MUNICIPAL DE MERCATS DE BARCELONA	
INSTITUT MUNICIPAL DE MERCATS DE BARCELONA					
SERVEIS TÈCNICS					
MERCAT		SAGRADA FAMÍLIA			
SIGNIFICACIÓ DEL PLÀNOL					
PLANTA GALERIES					
ESCALA		DATA		EDICIÓ	
1/100	12/09	NÚMERO	DATA	#PROJECCIÓ	#PROJECCIÓ
		1	03/11		
		2			
EMPLAÇAMENT		CARRER MALLORCA CARRER PADILLA			

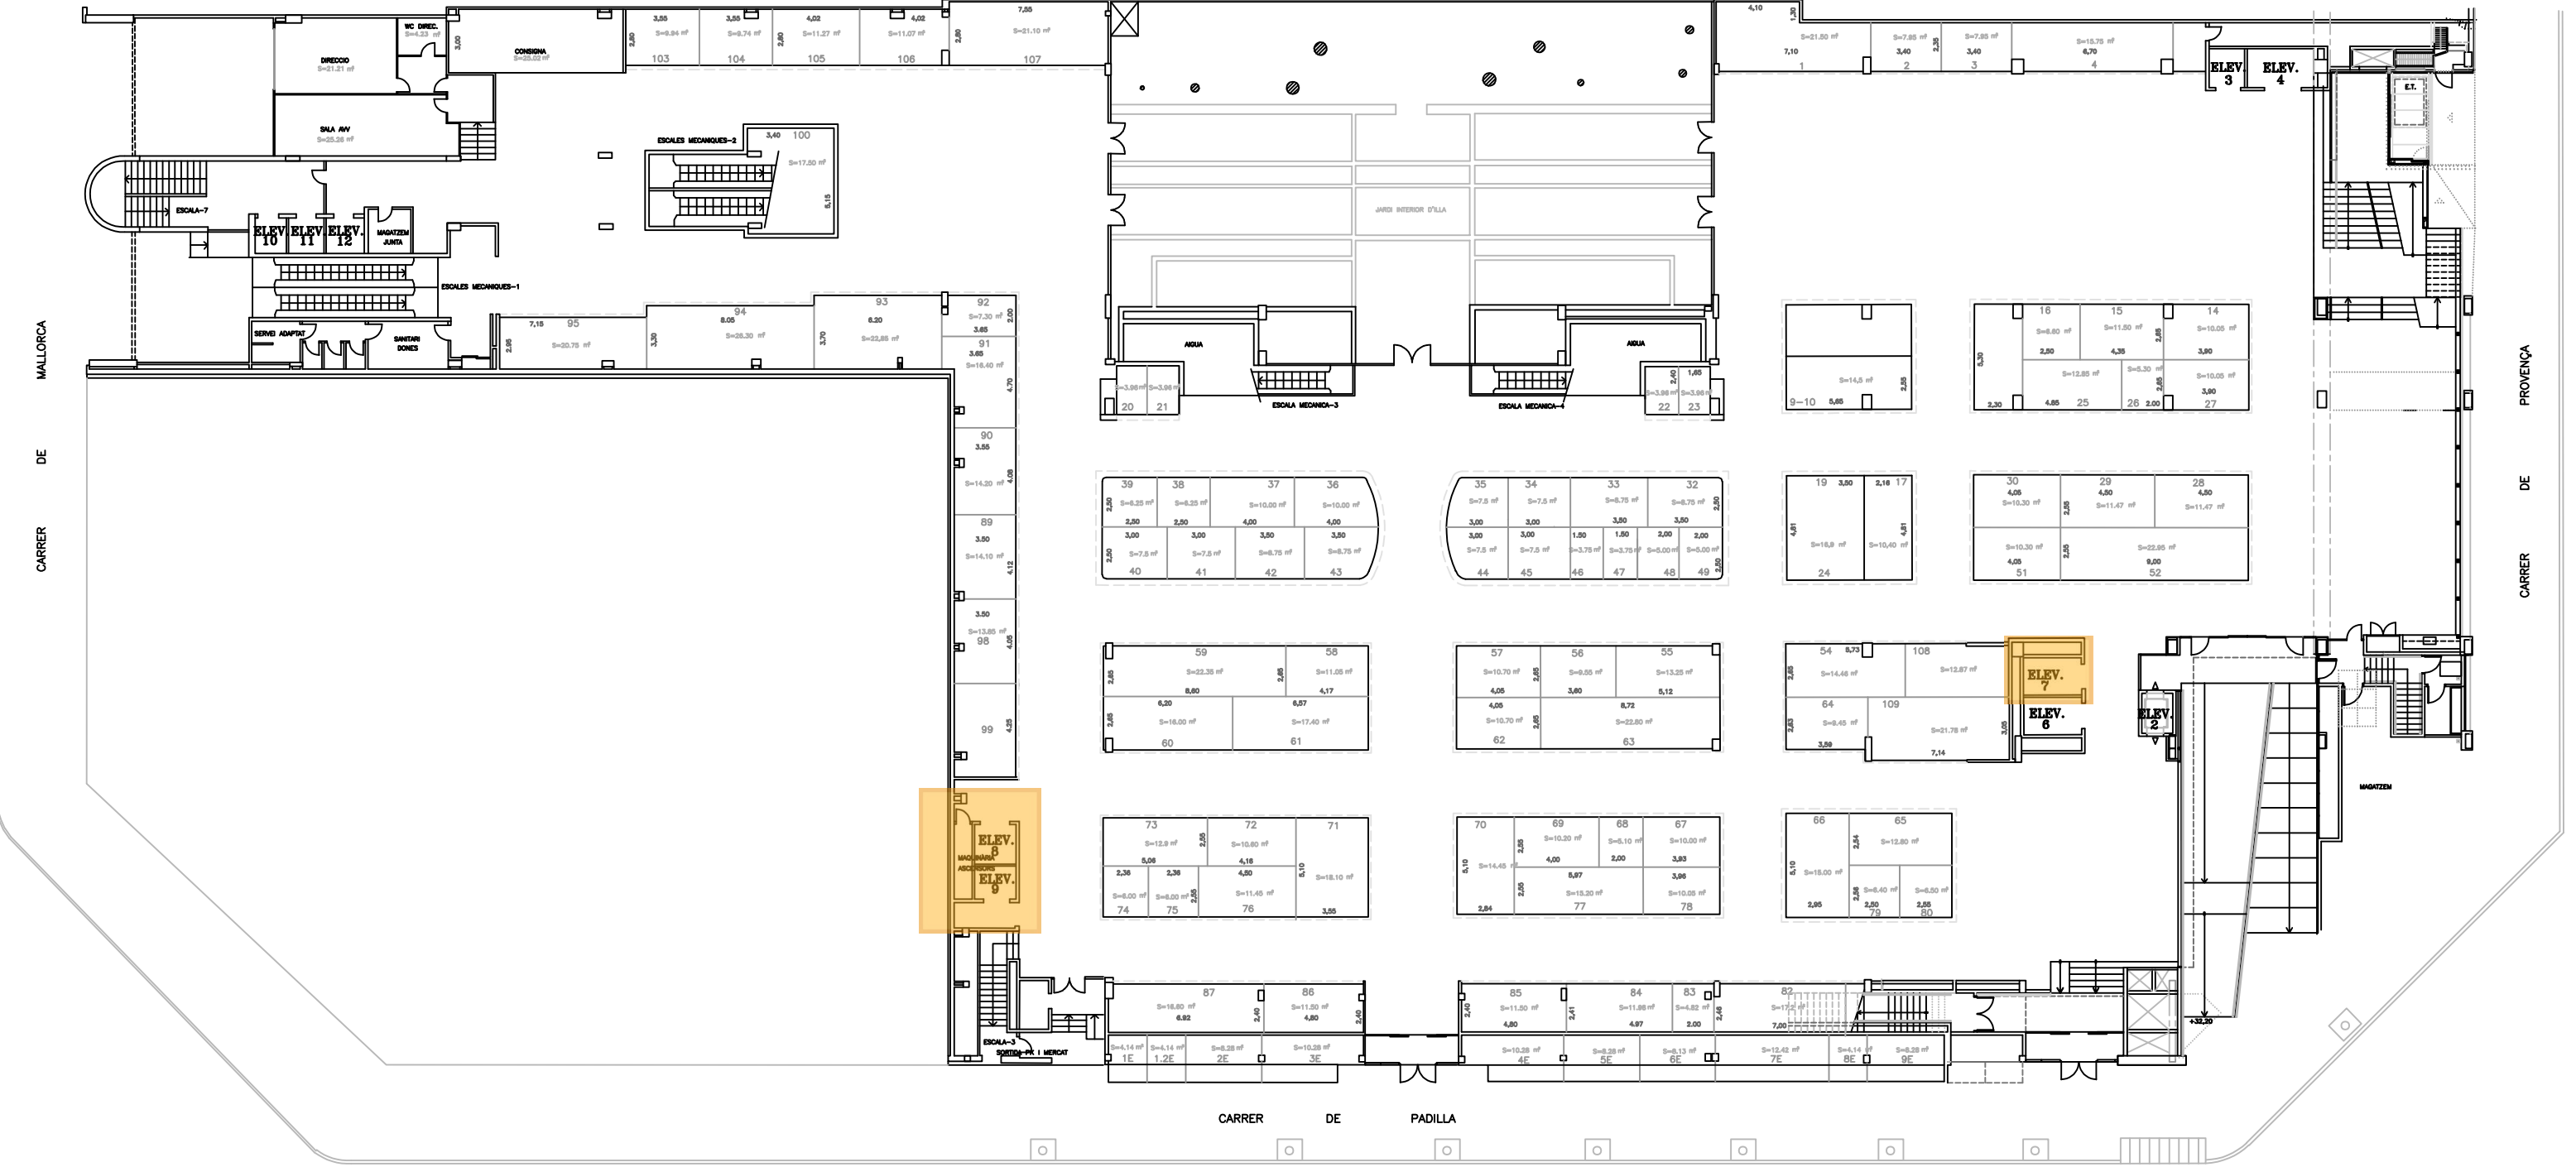




NUM. ELEV	MANTENIMENT
ELEVEVADOR 4	IMMB
ELEVEVADOR 6	IMMB
ELEVEVADOR 7	IMMB
ELEVEVADOR 8	IMMB
ELEVEVADOR 9	IMMB
ELEVEVADOR 2	PÀRQUING BSM
ELEVEVADOR 3	DISTRICTE EIXAM
ELEVEVAD. BIB.	BIBLIOTECA
ELEVEVADOR 10	CENTRE CIVIC
ELEVEVADOR 11	CENTRE CIVIC
ELEVEVADOR 12	CENTRE CIVIC

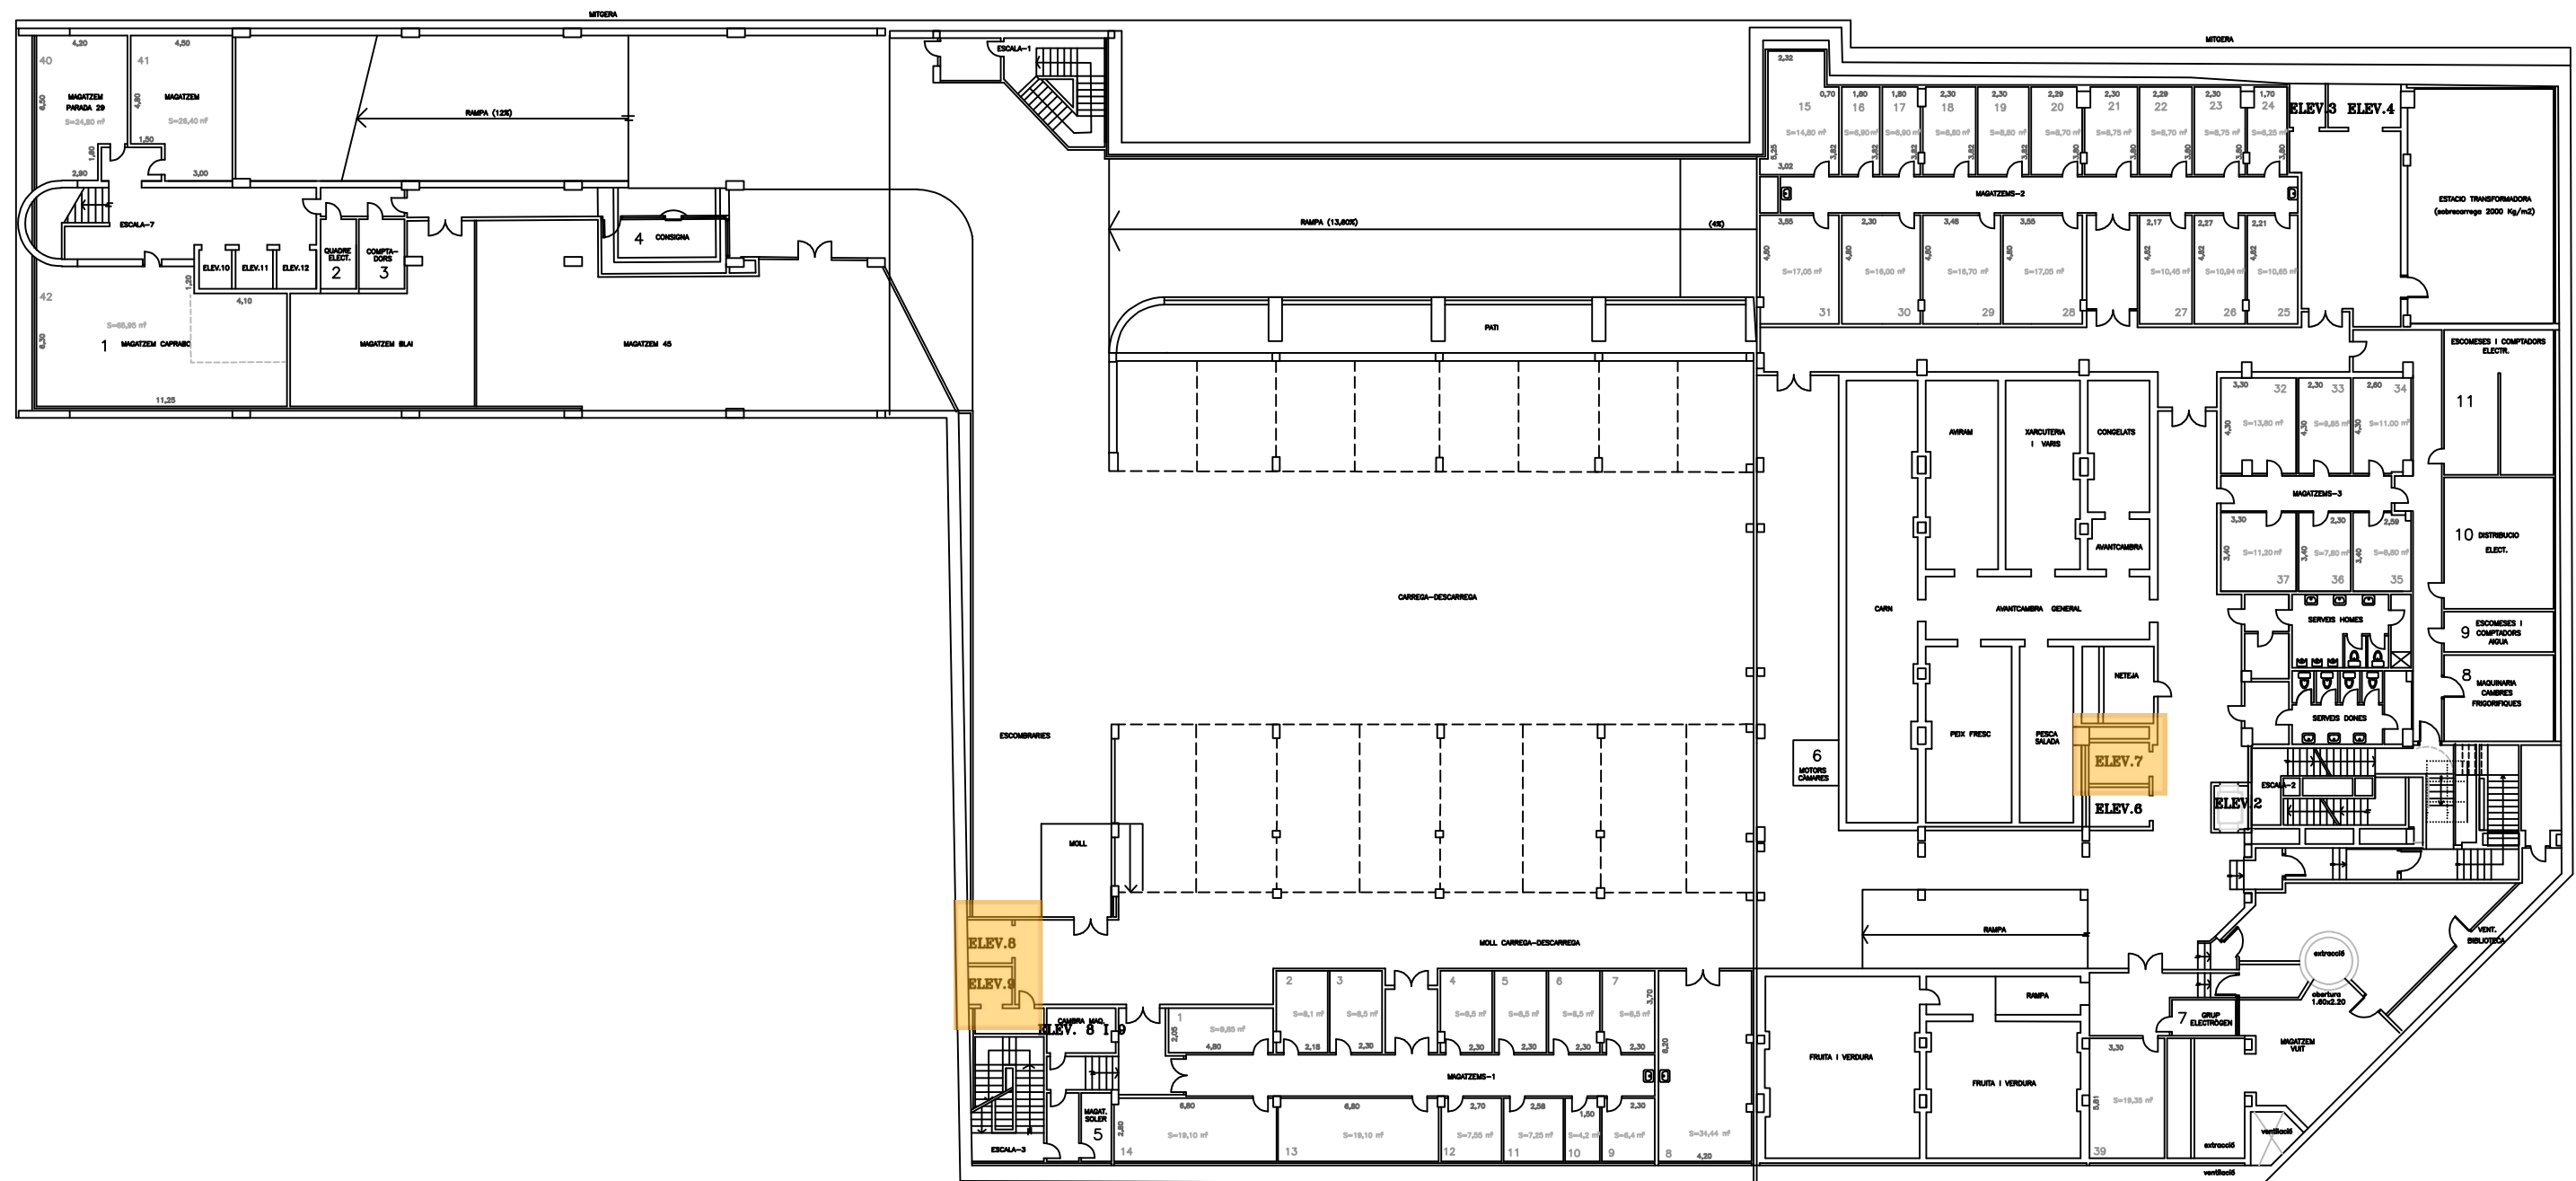
AJUNTAMENT DE BARCELONA					
INSTITUT MUNICIPAL DE MERCATS DE BARCELONA					
SERVEIS TECNICS					
MERCAT				SAGRADA FAMILIA	
DESIGNACIO DEL PLANOL				PLANTA MERCAT	
ESCALA	DATA	EDICIONS			
1/100	08/17	NUMERO	DATA	AFEGIDES	AFEGIDES
		1			
		2			
REPLACAMENT		CARRER MALLORCA CARRER PADILLA			




AJUNTAMENT DE BARCELONA		INSTITUT MUNICIPAL DE MERCATS DE BARCELONA		SERVEIS TÈCNICS	
MERCAT		SAGRADA FAMÍLIA			
DESIGNACIÓ DEL PLANOL					
PLANTA SERVEIS					
ESCALA	DATA	EDICIÓ			
1/100	02/11	NÚMERO	DATA	APROBACIÓ	APROBACIÓ
		1	03/11		
REPRESENTANT					
CARRER MALLORCA, PROVENÇA, PADILLA					

MANTENIMENT	
1	VESTUARI PARKING I QUADRE TELEFONIA MOVIL
2	QUADRE GENERAL CABLE EUROPA
3	QUADRE MÀQUINARIA ASCENSOR 6-7

 
INCENDIS	
	EXTINTOR
	BIE
	PULSADOR

AJUNTAMENT DE BARCELONA															
INSTITUT MUNICIPAL DE MERCATS DE BARCELONA		INSTITUT MUNICIPAL DE MERCATS DE BARCELONA													
SERVEIS TECNICS															
MERCAT		SAGRADA FAMILIA													
DESIGNACIO DEL PLANOL															
PLANTA SOT. 1															
EDICIÓ		EDICIONS													
1/100	DATA 10/95	<table><tr><td>DISSENY</td><td>DATA</td><td>APROBACIÓ</td><td>APROBACIÓ</td></tr><tr><td>1</td><td>03/11</td><td></td><td></td></tr><tr><td>2</td><td></td><td></td><td></td></tr></table>	DISSENY	DATA	APROBACIÓ	APROBACIÓ	1	03/11			2				
DISSENY	DATA	APROBACIÓ	APROBACIÓ												
1	03/11														
2															
SUPLENIMENT															
CARRER MALLORCA															
CARRER PROVENÇA															

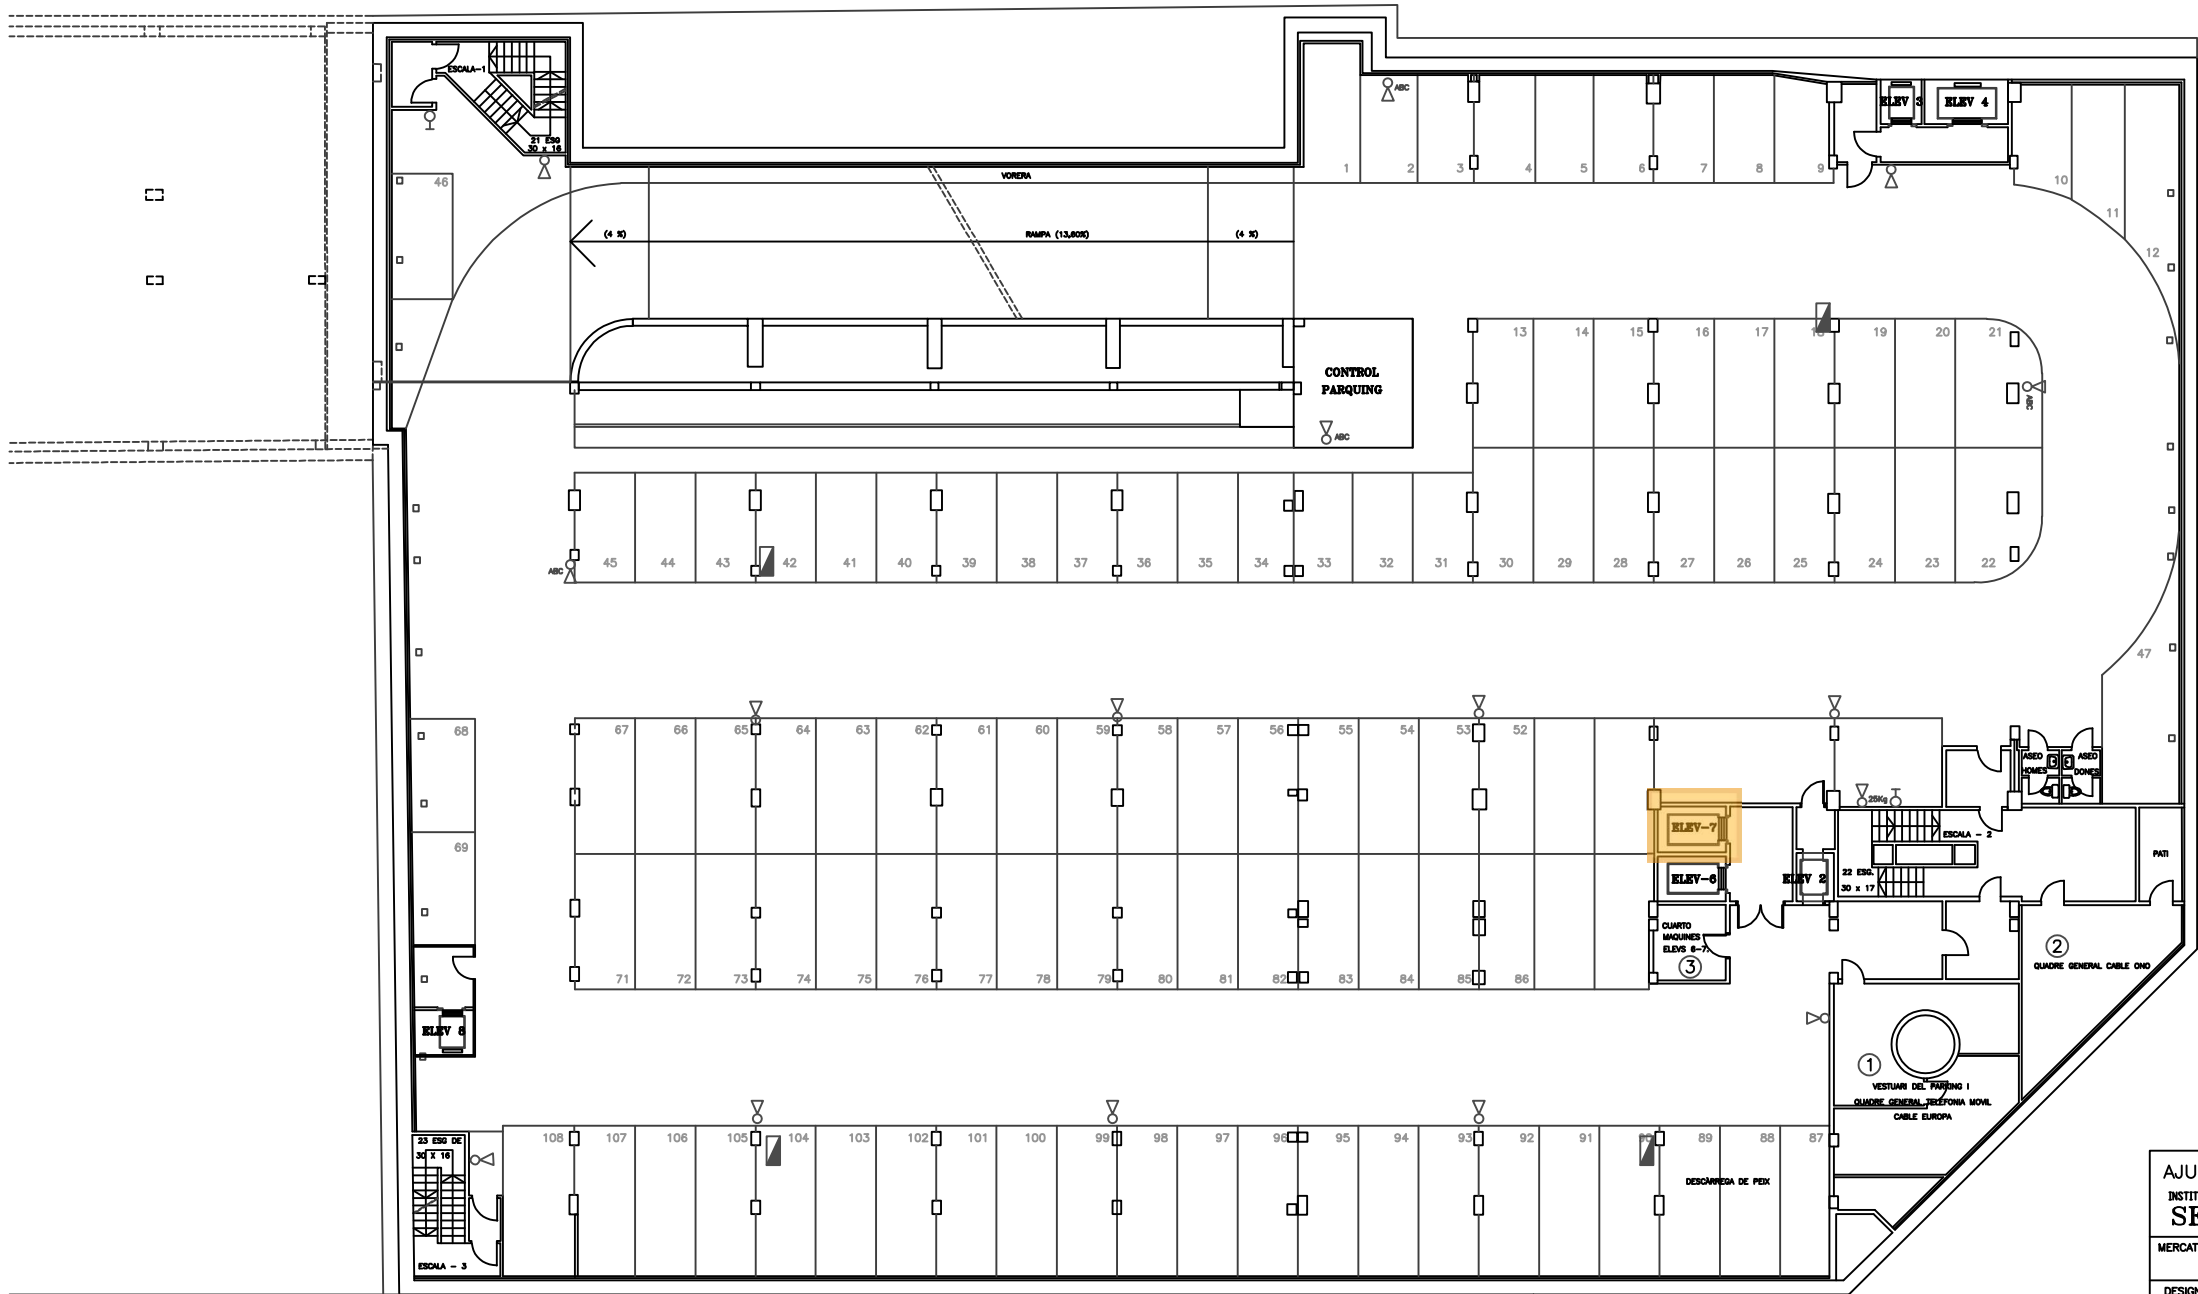

12/22 - PROJECTE I OBRA D'ARRANJAMENT I/O SUBSTITUCIÓ D'ASCENSORS A DIVERSOS MERCATS MUNICIPALS. FASE 2

LOT 4. MERCAT D'HOSTAFRANCS

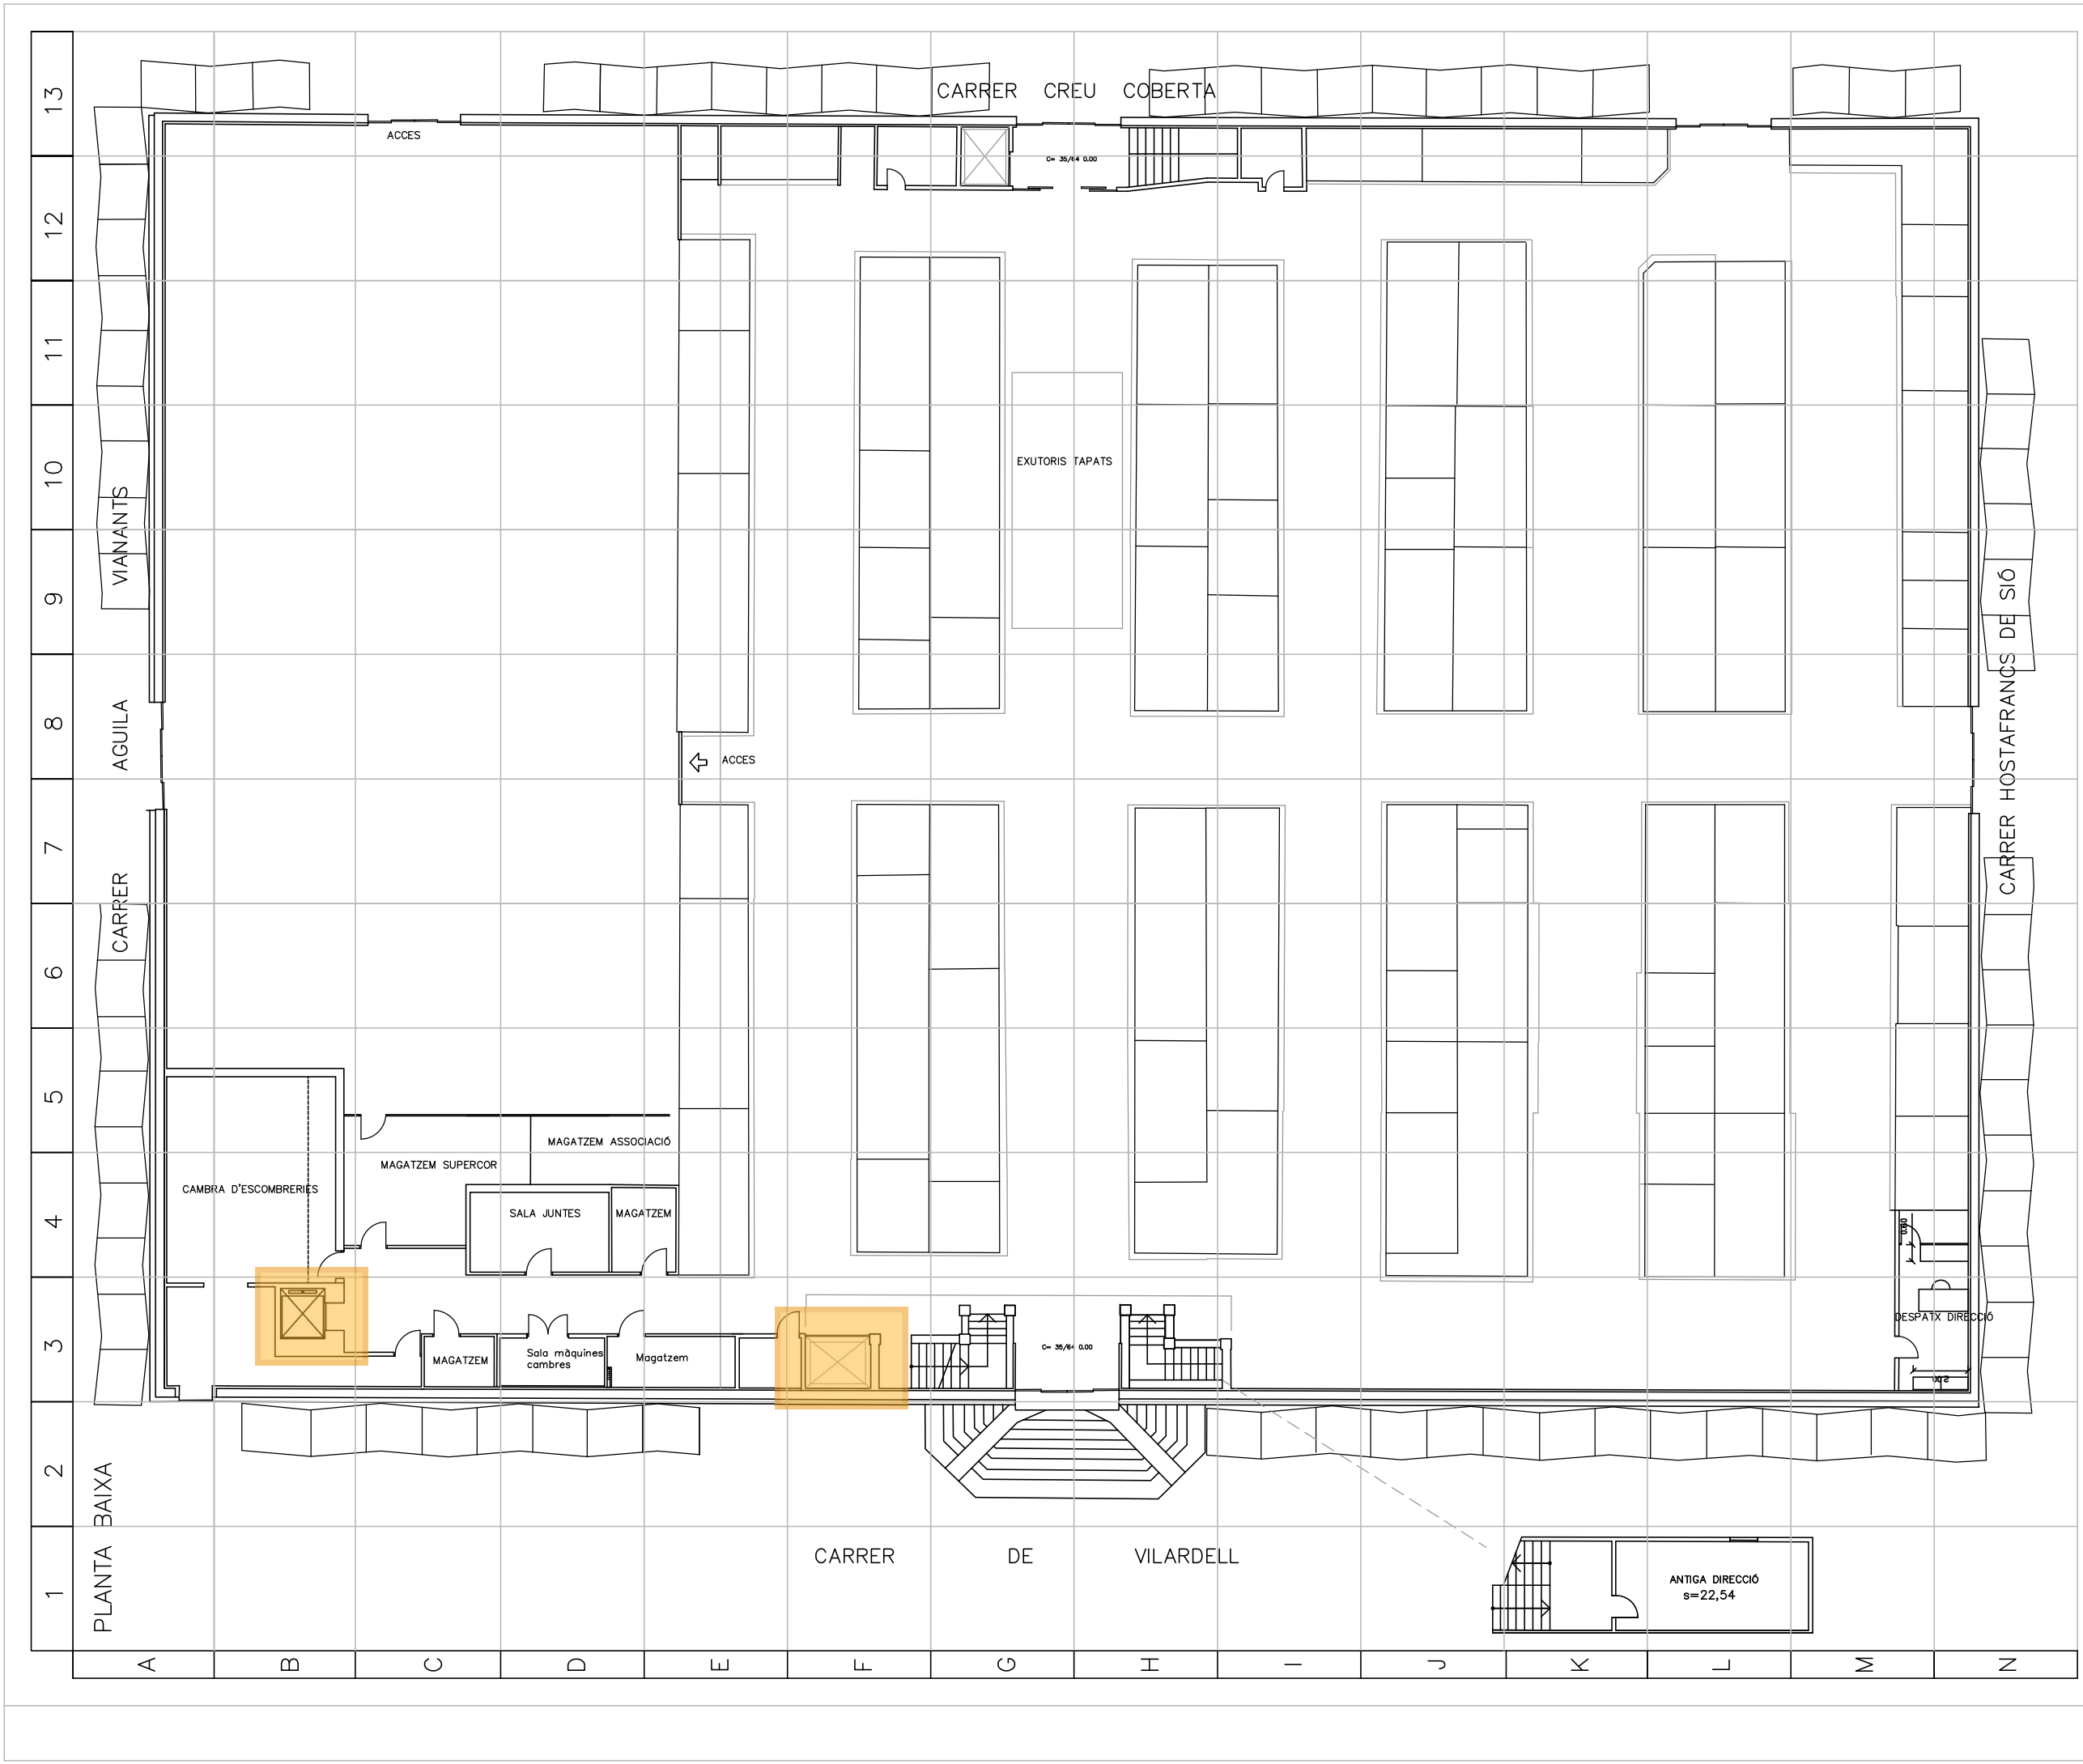



Institut Municipal de Mercats de Barcelona
Direcció de Serveis Tècnics

12/22 - PROJECTE I OBRA D'ARRANJAMENT I/O SUBSTITUCIÓ D'ASCENSORS A DIVERSOS MERCATS MUNICIPALS. FASE 2

LOT 5. MERCAT DE LESSEPS

