



OBRES PER LA MOTORITZACIÓ DE TRES PERSIANES AL MERCAT DE LESSEPS

MEMÒRIA DE QUALITATS I ACABATS

Instal·lació de motors electromecànics a les persianes existents dels tres accessos al Mercat de Lesseps situat al carrer Verdi número 200-210, incloent el quadre de maniobres i tota la instal·lació elèctrica per garantir el seu correcte funcionament.

Les 3 persianes són:

PERSIANA C/Verdi (ENTRADA ESCALA):

- *Motor electromecànic*
- *Quadre de maniobres*
- *Eix de persiana*
- *Persiana de 3000x3000 mm*

PERSIANA C/Verdi (ENTRADA RAMPA):

- *Motor electromecànic*
- *Quadre de maniobres*

PERSIANA C/Verdi (ENTRADA MOLL DE CÀRREGA):

- *Motor per a porta batent*
- *Quadre de maniobres*

Les motoritzacions es faran per fases per poder deixar pas d'accés a la gent que vulgui accedir al mercat en tot moment.

Les motoritzacions inclouran la connexió elèctrica de cada persiana, i estarà connectada al quadre general amb una línia elèctrica independent per no sobrecarregar cap línia.

S'entregaran quatre comandaments a distància de cada persiana.



OBRES PER LA MOTORITZACIÓ DE TRES PERSIANES AL MERCAT DE LESSEPS

PRESSUPOST

PERSIANA C/Verdi (ENTRADA ESCALA):

- *Subministre i instal·lació de motor electromecànic, quadre de maniobres, eix de persiana i persiana de 3000x3000 mm*

Import.....4.644,40€

PERSIANA C/Verdi (ENTRADA RAMPA):

- *Subministre i instal·lació de motor electromecànic i quadre de maniobres*

Import.....905,84€

PERSIANA C/Verdi (ENTRADA ESCALA):

- *Subministre i instal·lació de motor per a porta batent i quadre de maniobres*

Import.....3.313,01€

TRANSPORT I MUNTATGE

- *Col·locació motors.....Inclòs*
- *Col·locació de quadre de maniobres.....Inclòs*
- *Transport i descàrrega a peu d'obra.....Inclòs*


Les motoritzacions es faran per fases

TOTAL PRESSUPOST D'EXECUCIÓ DE CONTRACTE 3 UNITATS.....8.863,26€

IVA 21%.....1.861,28€

TOTAL10.724,54€


El pressupost ascendeix a la quantitat de deu mil set-cents vint-i-quatre euros amb cinquanta-quatre cèntims.

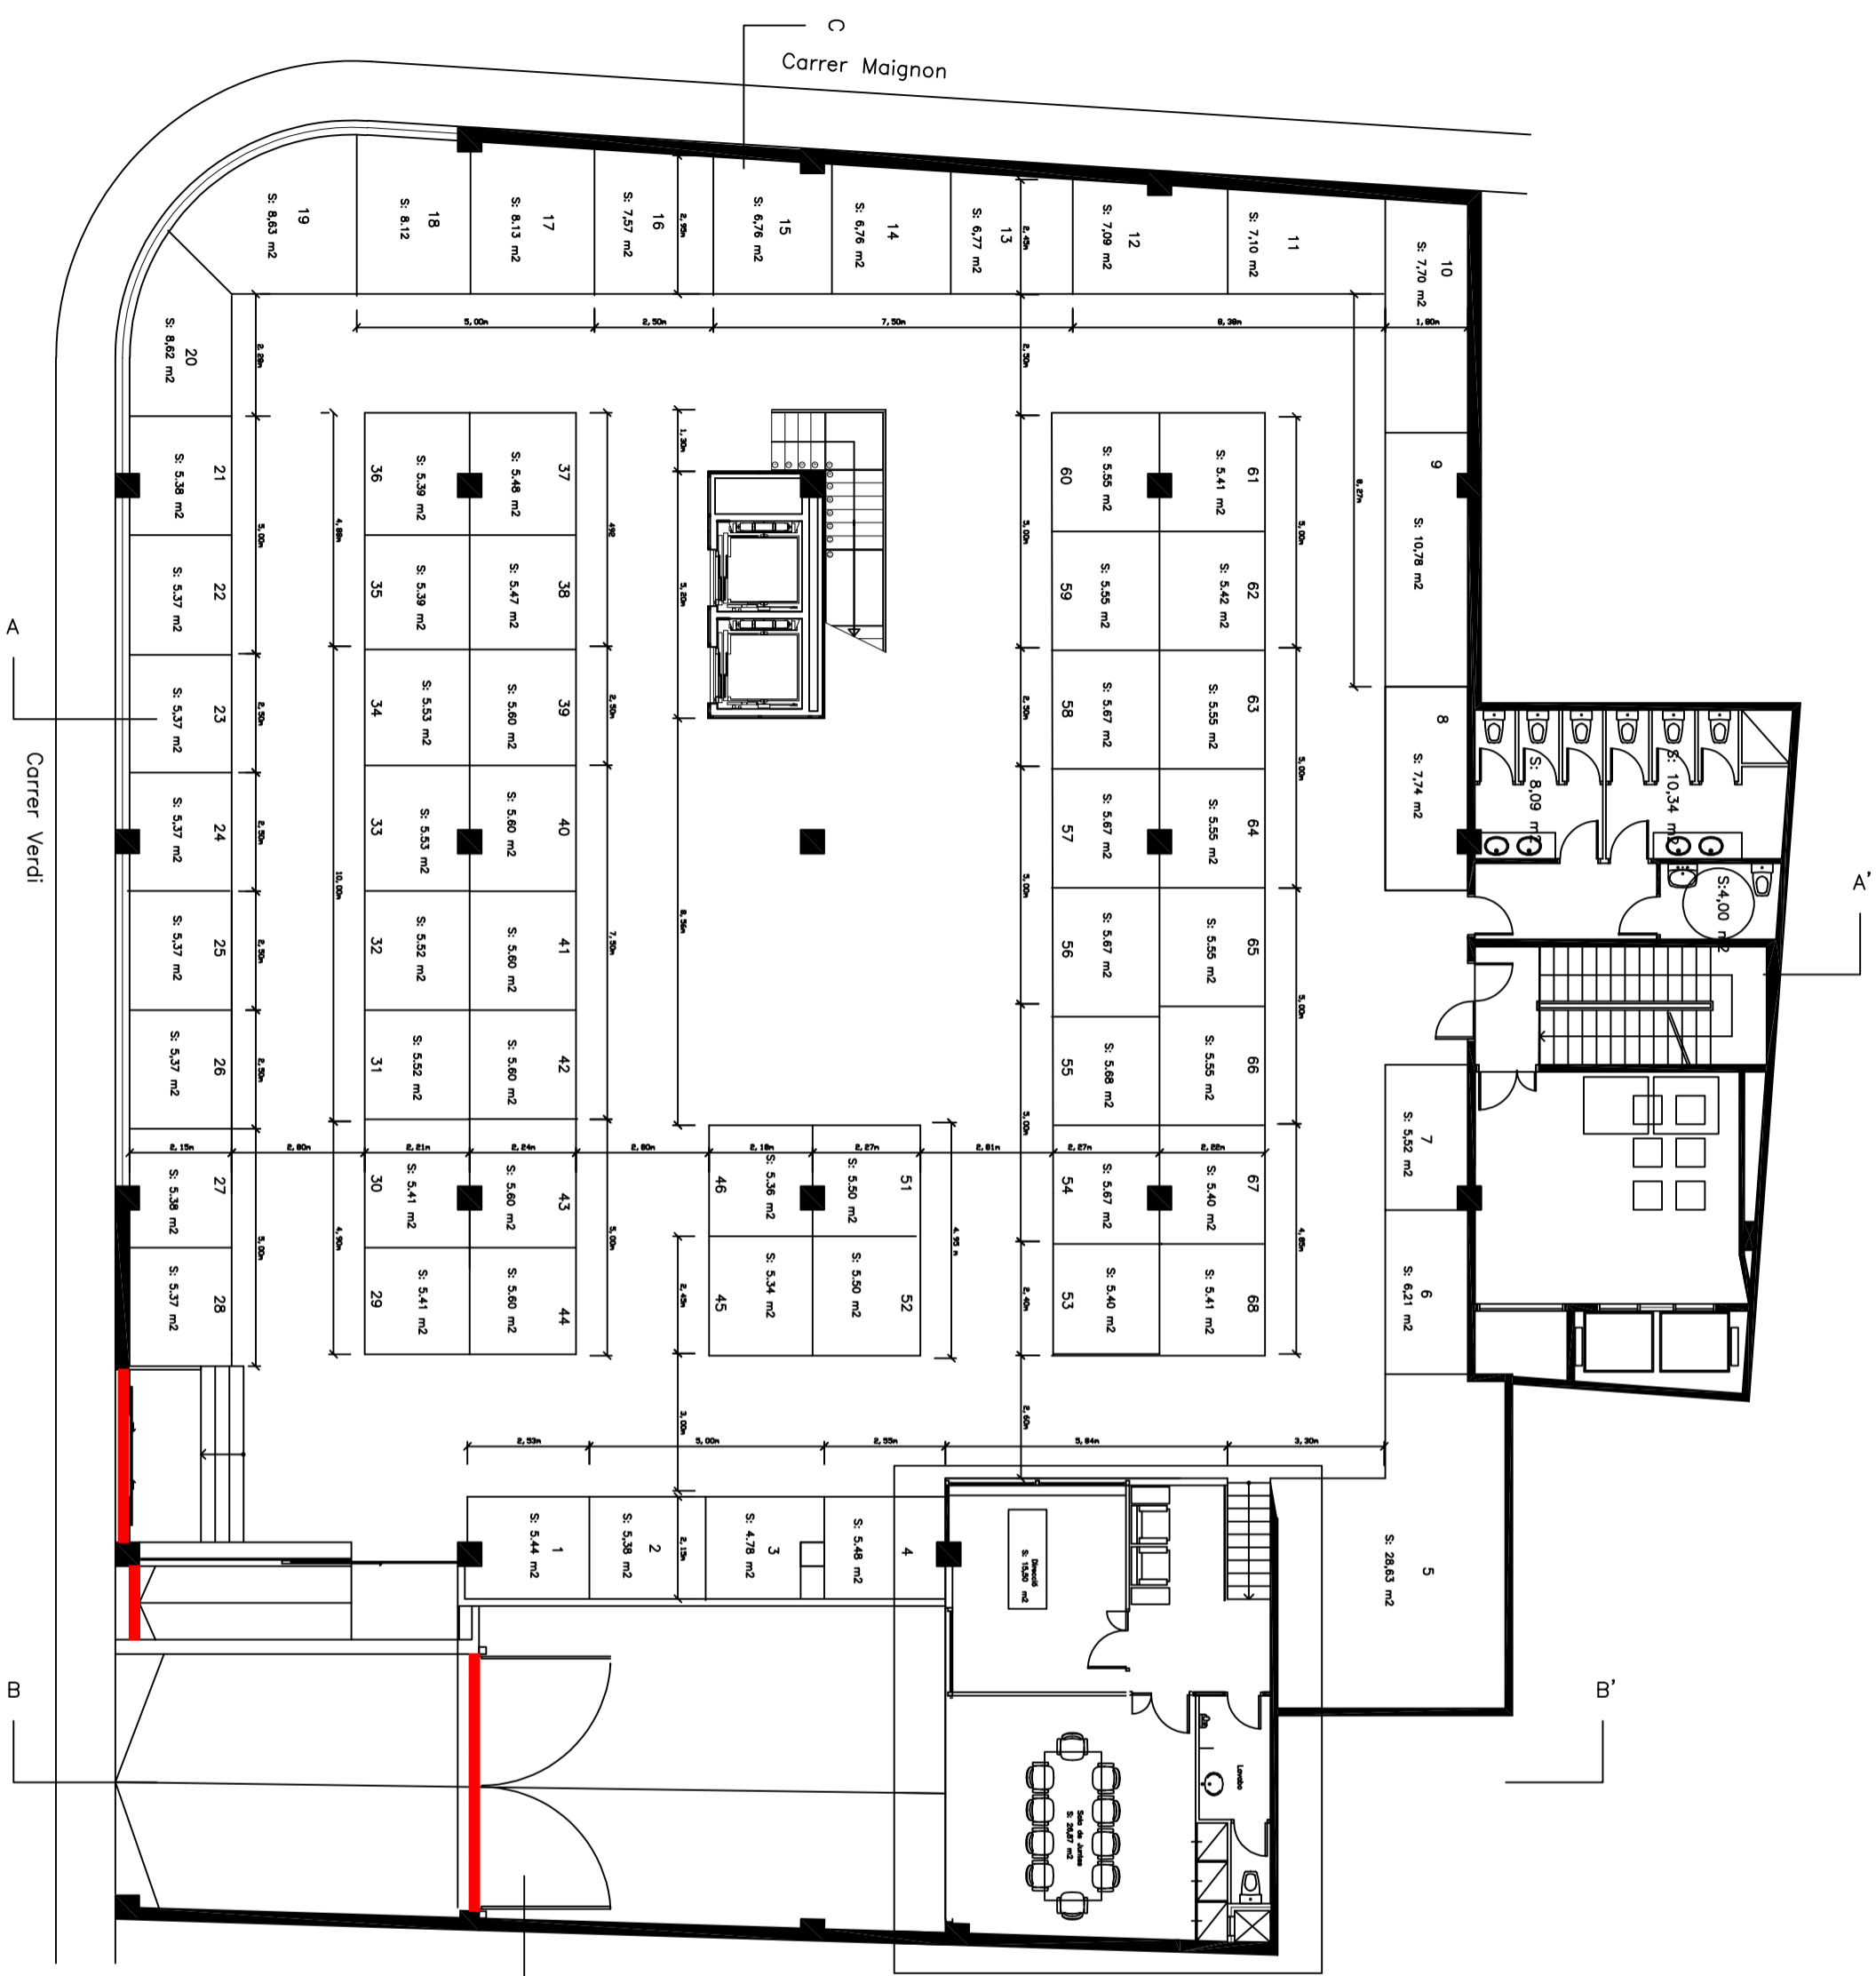

Carrer Maignon

Carrer Verdi

MERCAT DE LESSEPS
BARCELONA

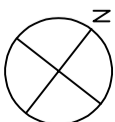

SETEMBRE 1998

PLANTA BAIXA

E: 1/100

SERVEIS TECNICS
I. M. M. B.