



EMPLAÇAMENT.
Plànol qualificació urbanística.

PROJECTE
**ESTUDIS PREVIS PER ESTUDIS PREVIS
PER A LA REDISTRIBUCIÓ DE
PARADES AL MERCAT DE FELIP II DE
BARCELONA**


PROMOTOR
INSTITUT MUNICIPAL DE MERCATS DE BARCELONA

ARQUITECTES
Mercé Zazurca i Codolà

DADES
ESTUDIS PREVIS Desembre 2021

INFORMACIÓ PLÀNOL
DGO. EMLAÇAMENT
Base cartogràfica de Barcelona

Din A1-E-
Din A3-E-

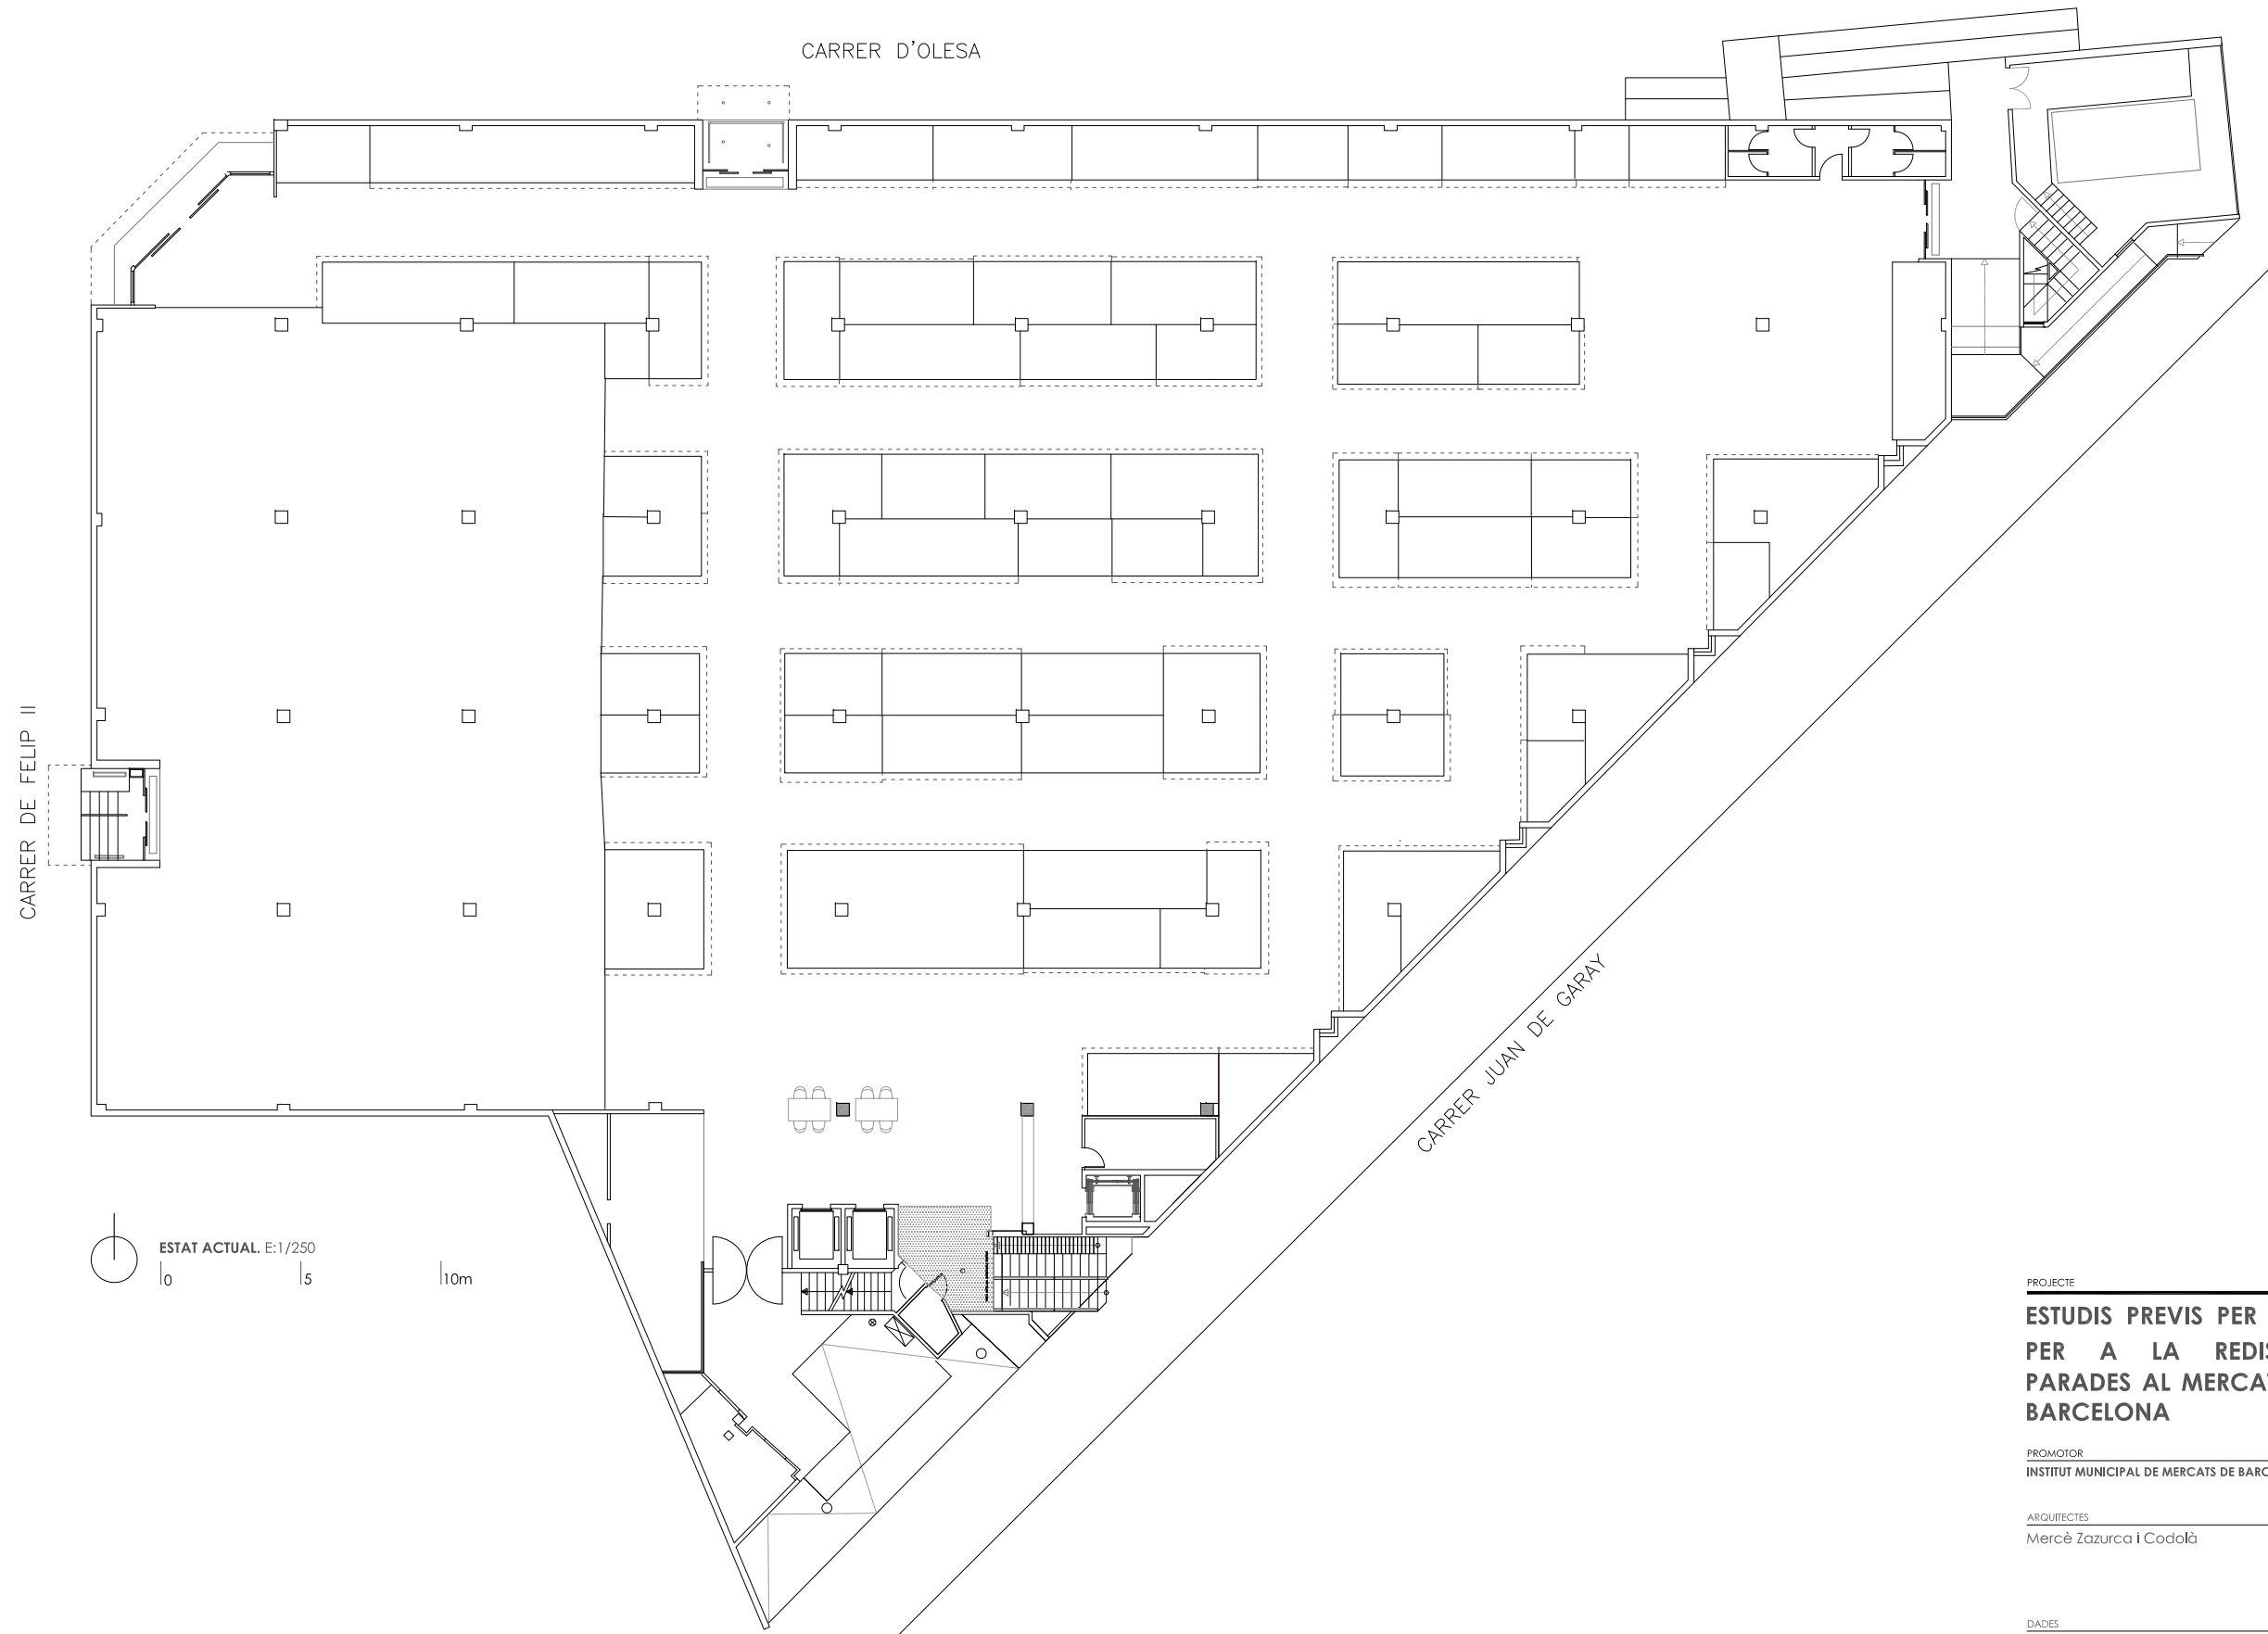

PROJECTE
**ESTUDIS PREVIS PER ESTUDIS PREVIS
PER A LA REDISTRIBUCIÓ DE
PARADES AL MERCAT DE FELIP II DE
BARCELONA**

PROMOTOR
INSTITUT MUNICIPAL DE MERCATS DE BARCELONA


ARQUITECTES
Mercè Zazurca i Codolà

DADES
ESTUDIS PREVIS Desembre 2021


INFORMACIÓ PLÀNOL

DGA. ESTAT ACTUAL
Planta


Din A1-E:1/125
Din A3-E:1/250

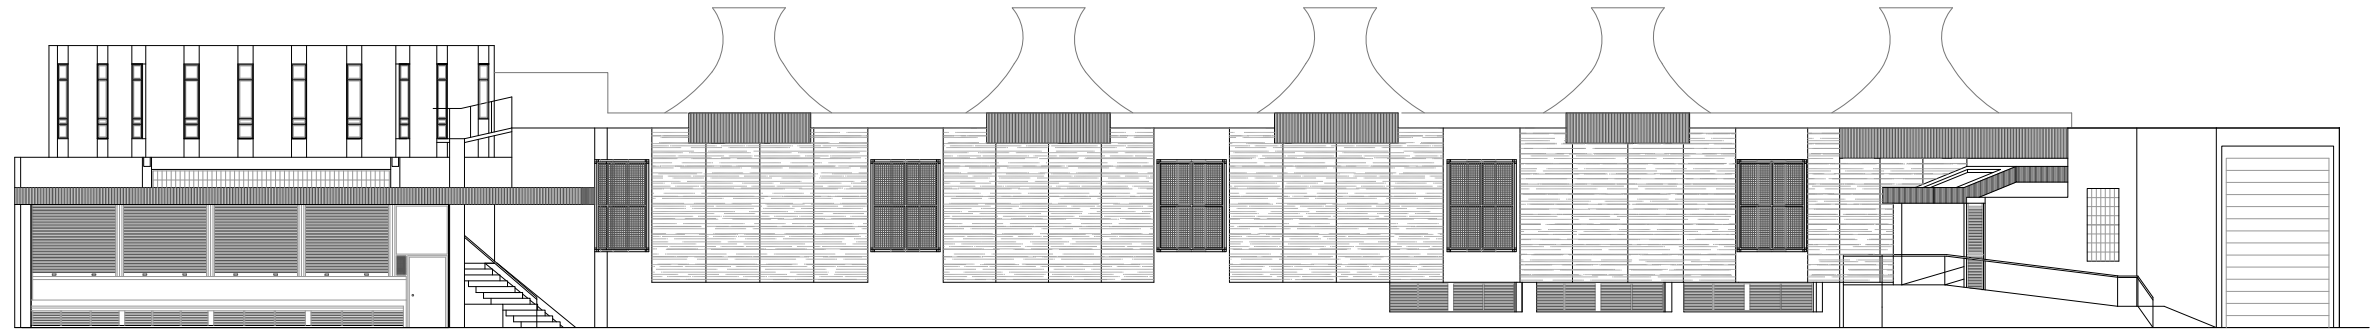


ALÇAT AA'. CARRER JUAN DE GARAY. E:1/250
 0 5 10m

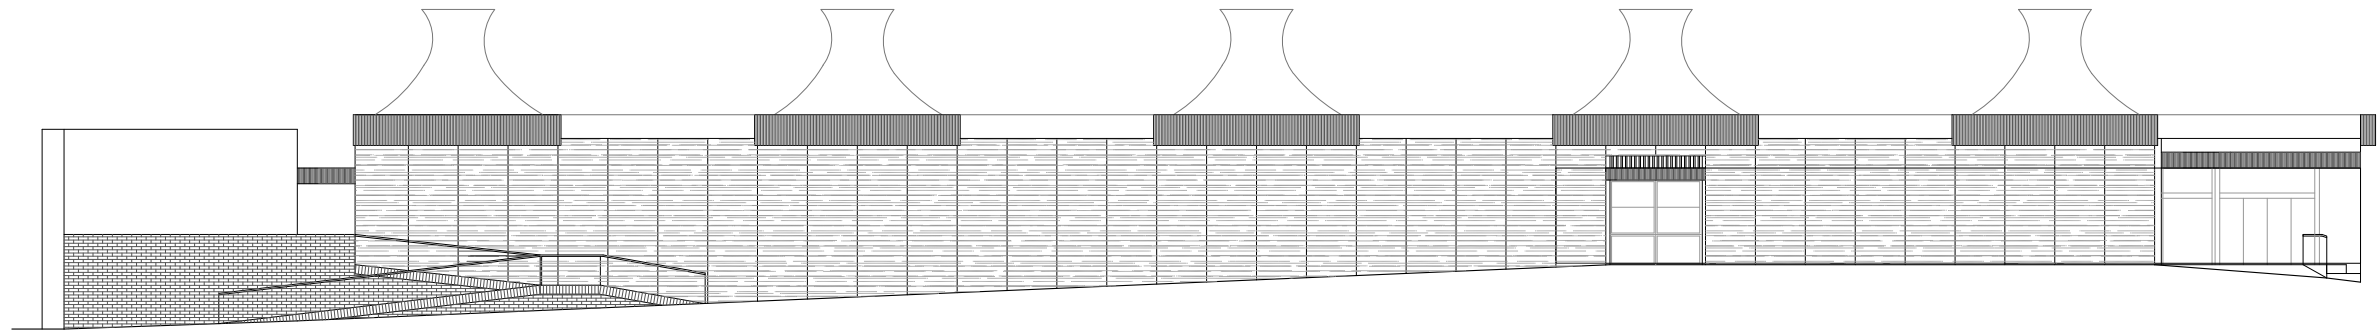

ALÇAT BB'. CARRER D'OLESA. E:1/250
 0 5 10m

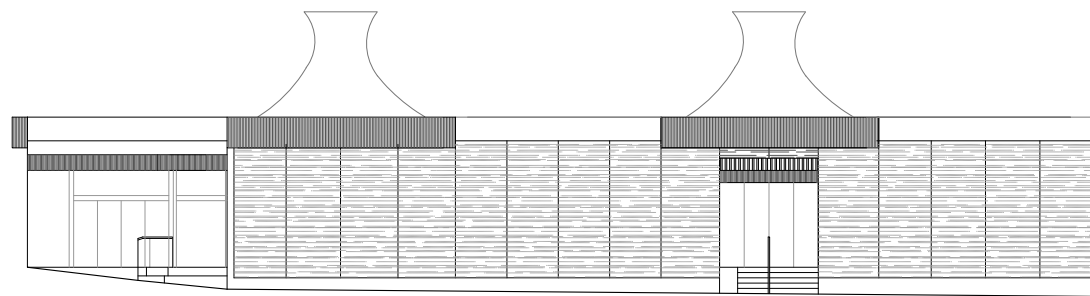

ALÇAT CC'. CARRER DE FELIP II. E:1/250
 0 5 10m

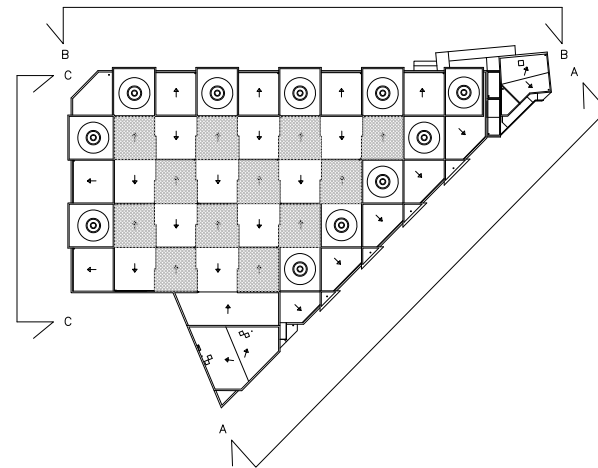

PROJECTE
**ESTUDIS PREVIS PER ESTUDIS PREVIS
 PER A LA REDISTRIBUCIÓ DE
 PARADES AL MERCAT DE FELIP II DE
 BARCELONA**


PROMOTOR
 INSTITUT MUNICIPAL DE MERCATS DE BARCELONA

ARQUITECTES
 Mercè Zazurca i Codolà

DADES
 ESTUDIS PREVIS Desembre 2021

INFORMACIÓ PLÀNOL
DGA. ESTAT ACTUAL
Alçats

Din A1-E:1/125
 Din A3-E:1/250

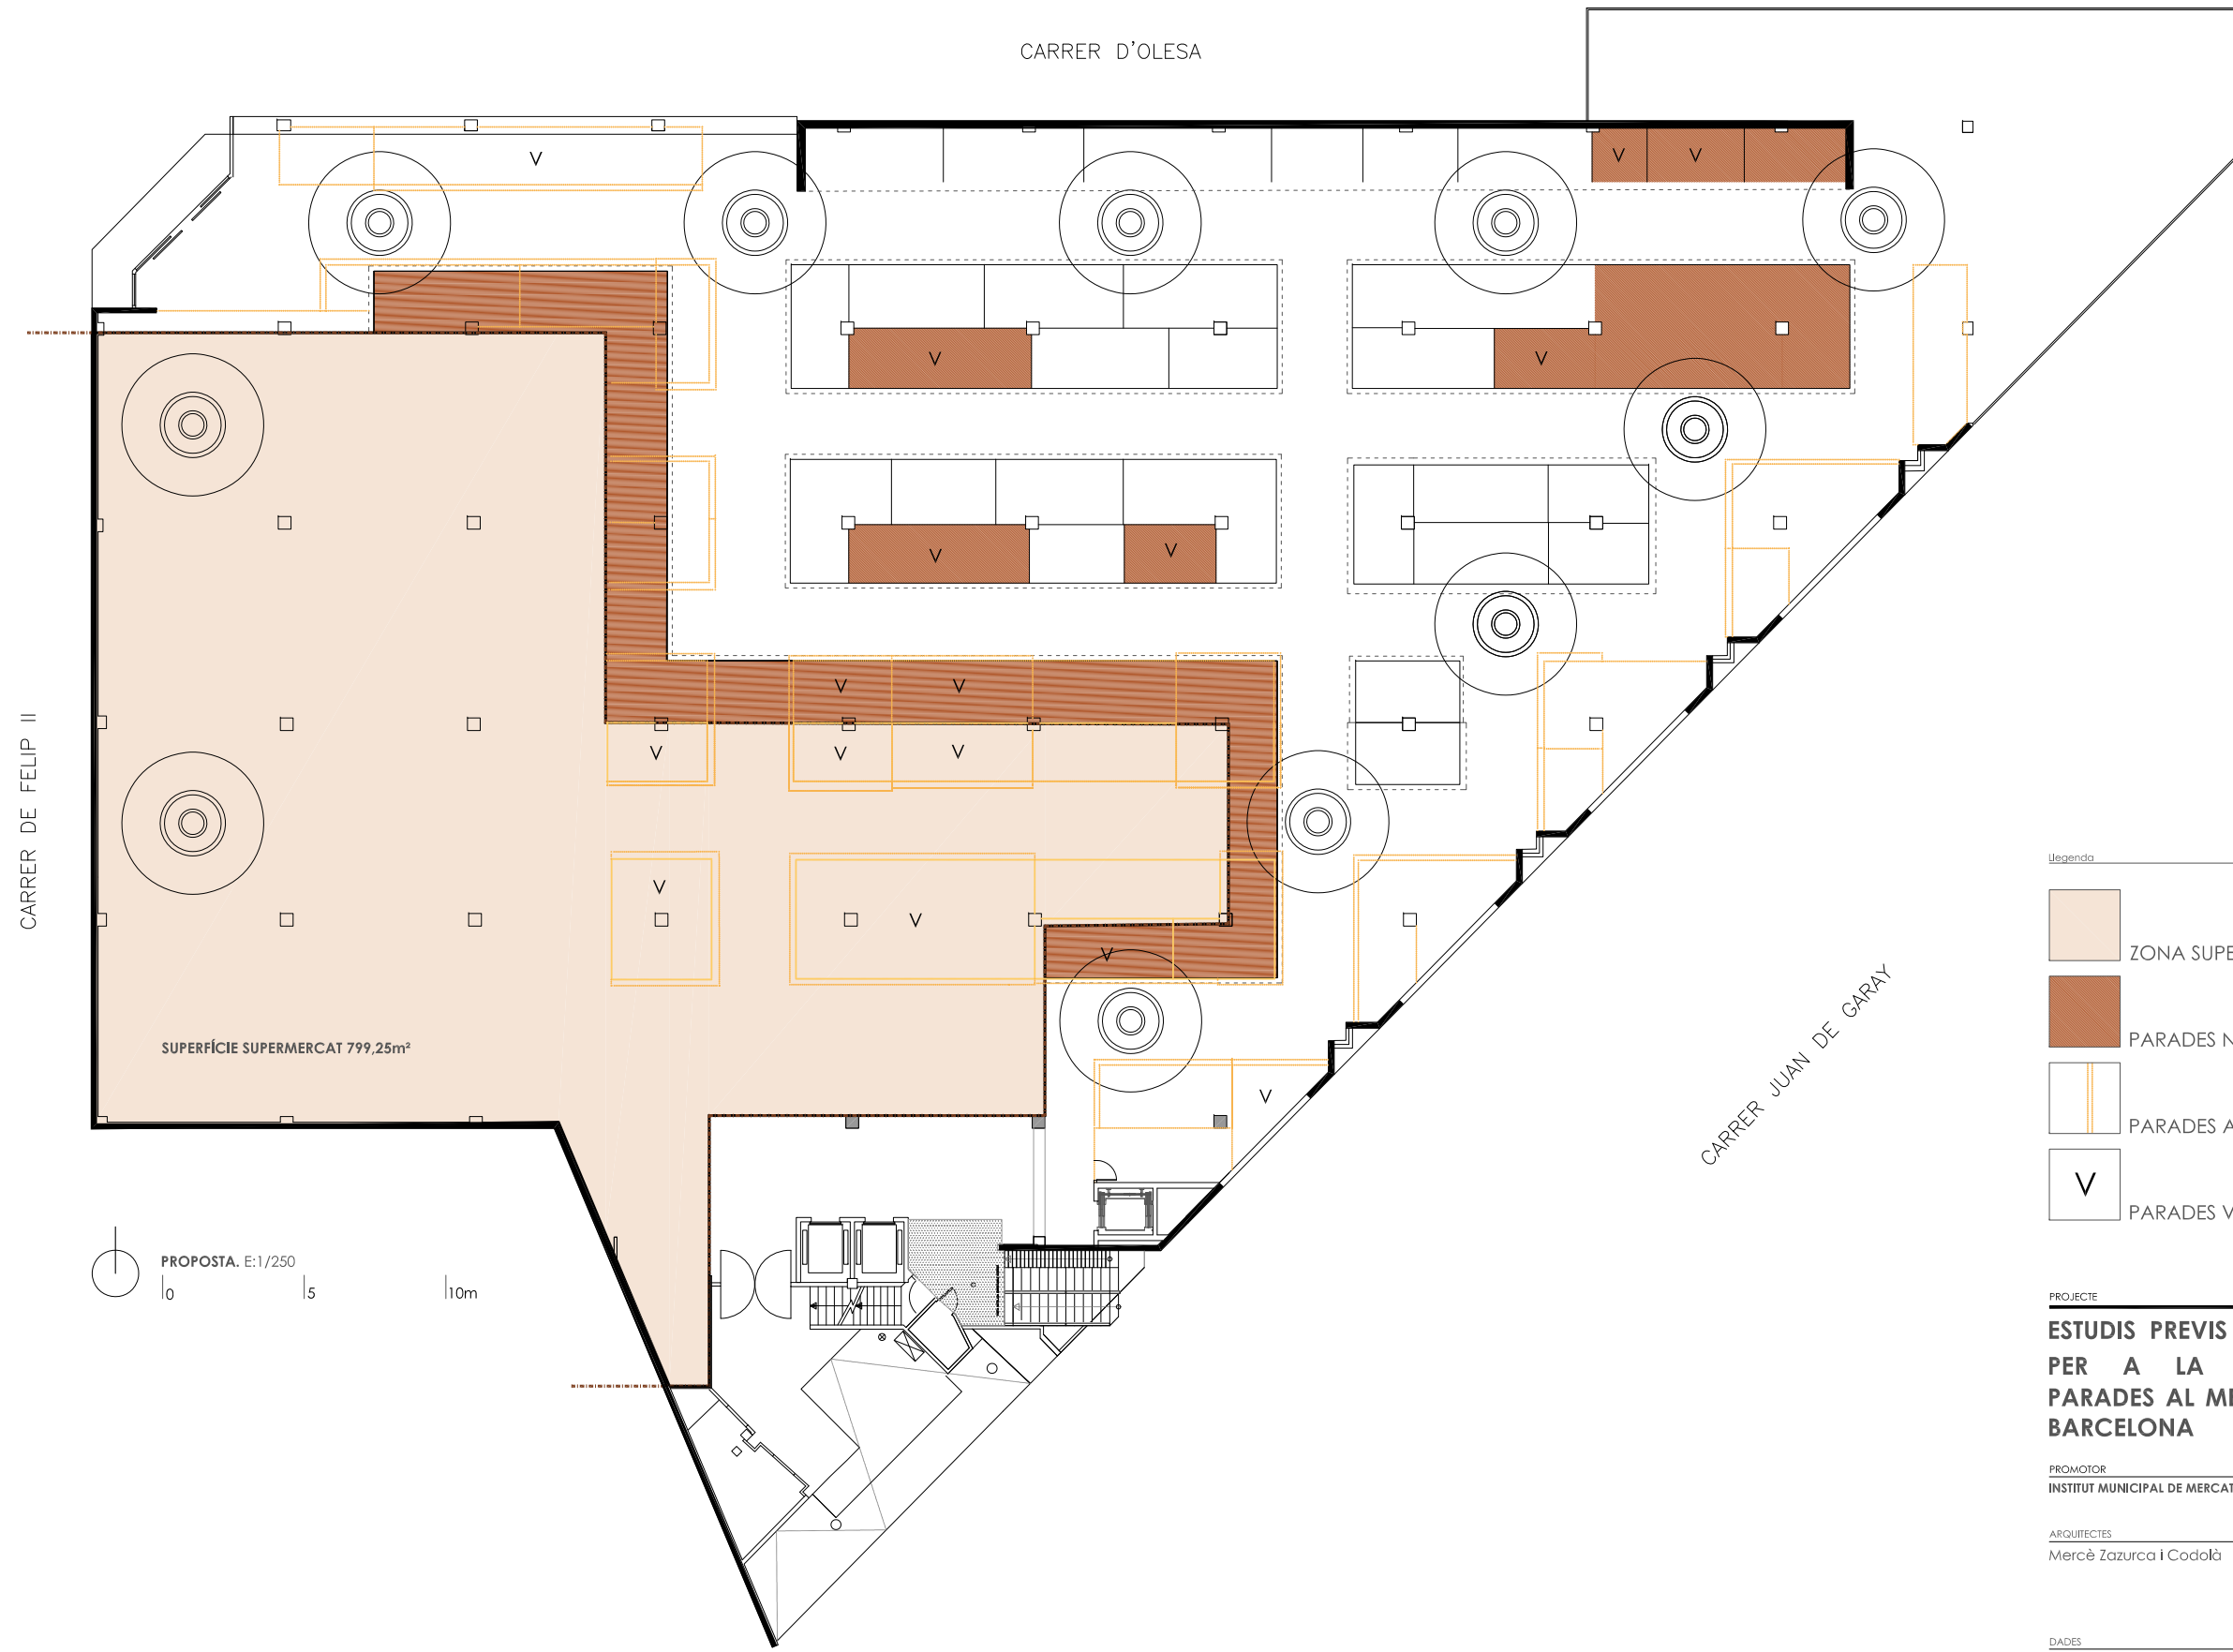

Legenda

- ZONA SUPERMERCAT
- PARADES NOVES
- PARADES AFECTADES
- PARADES VACANTS

PROJECTE
ESTUDIS PREVIS PER ESTUDIS PREVIS PER A LA REDISTRIBUCIÓ DE PARADES AL MERCAT DE FELIP II DE BARCELONA


PROMOTOR
INSTITUT MUNICIPAL DE MERCATS DE BARCELONA

ARQUITECTES
Mercè Zazurca i Codolà

DADES
ESTUDIS PREVIS
INFORMACIÓ PLÀNOL

DGA. PROPOSTA
Planta afectacions

Din A1-E:1/125
Din A3-E:1/250

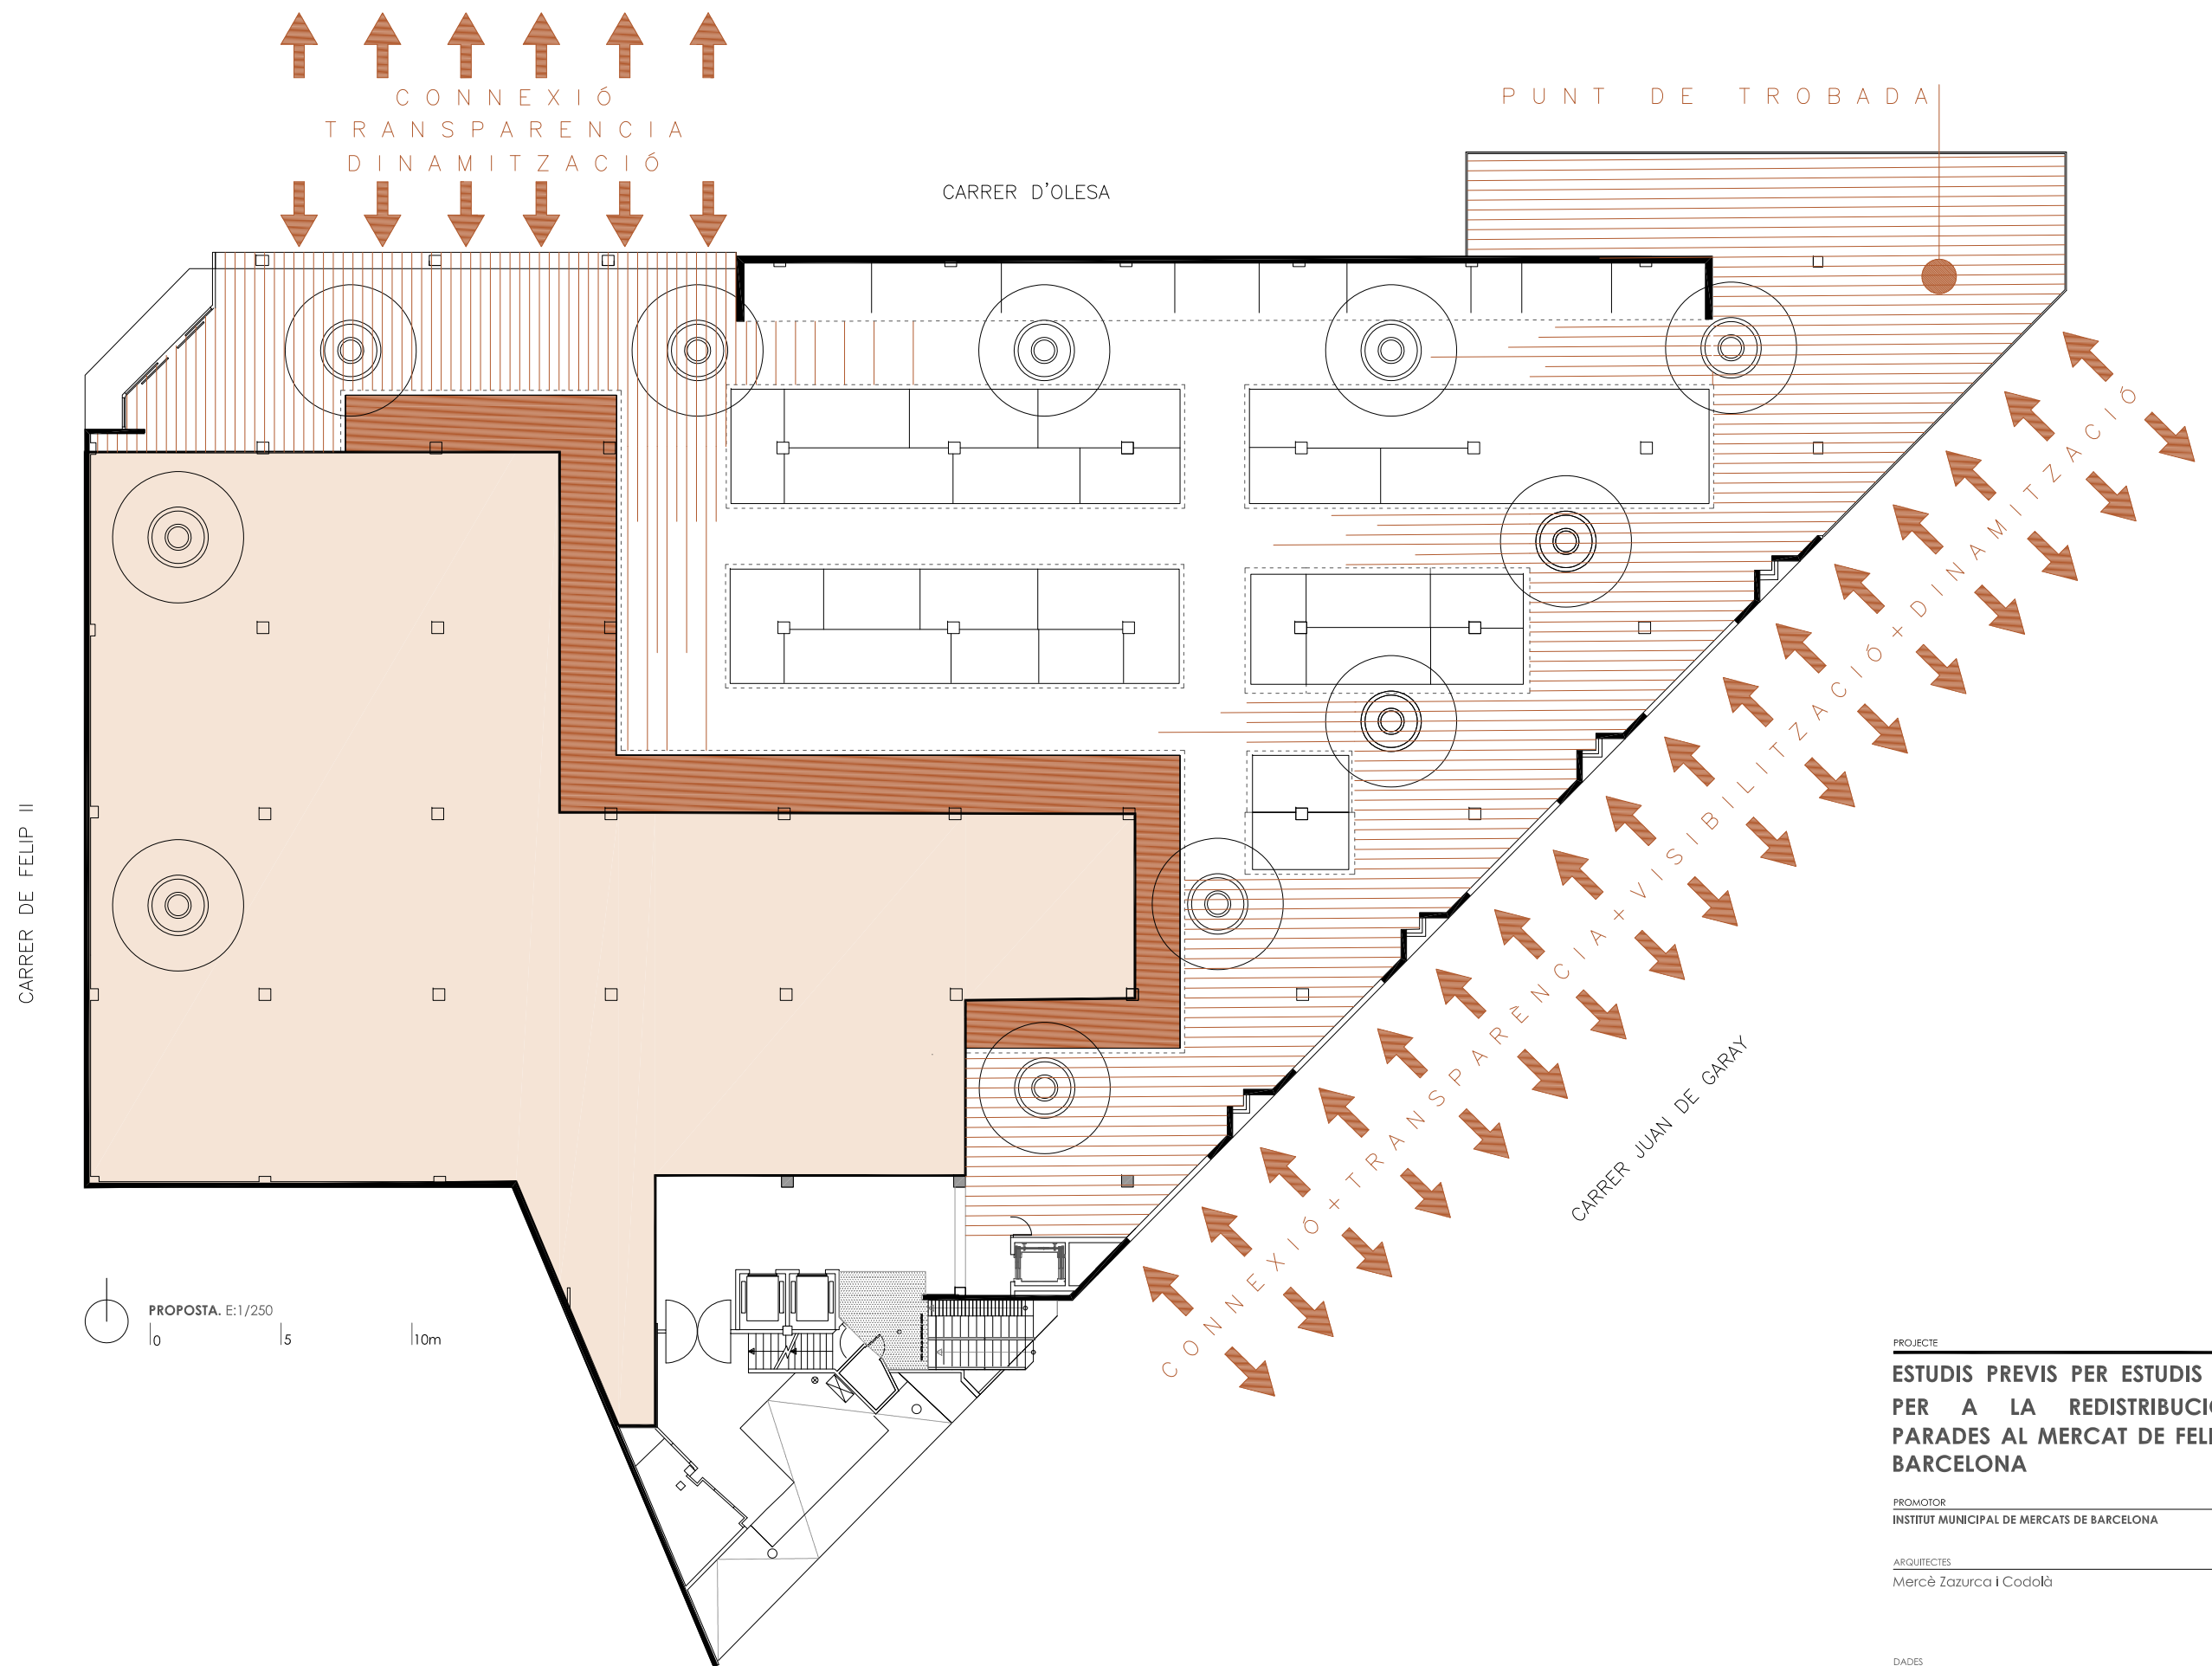

PROJECTE
**ESTUDIS PREVIS PER ESTUDIS PREVIS
PER A LA REDISTRIBUCIÓ DE
PARADES AL MERCAT DE FELIP II DE
BARCELONA**

PROMOTOR
INSTITUT MUNICIPAL DE MERCATS DE BARCELONA


ARQUITECTES
Mercé Zazurca i Codolà

DADES
ESTUDIS PREVIS Desembre 2021


INFORMACIÓ PLÀNOL

DGA. PROPOSTA
Planta


Din A1-E:1/125
Din A3-E:1/250

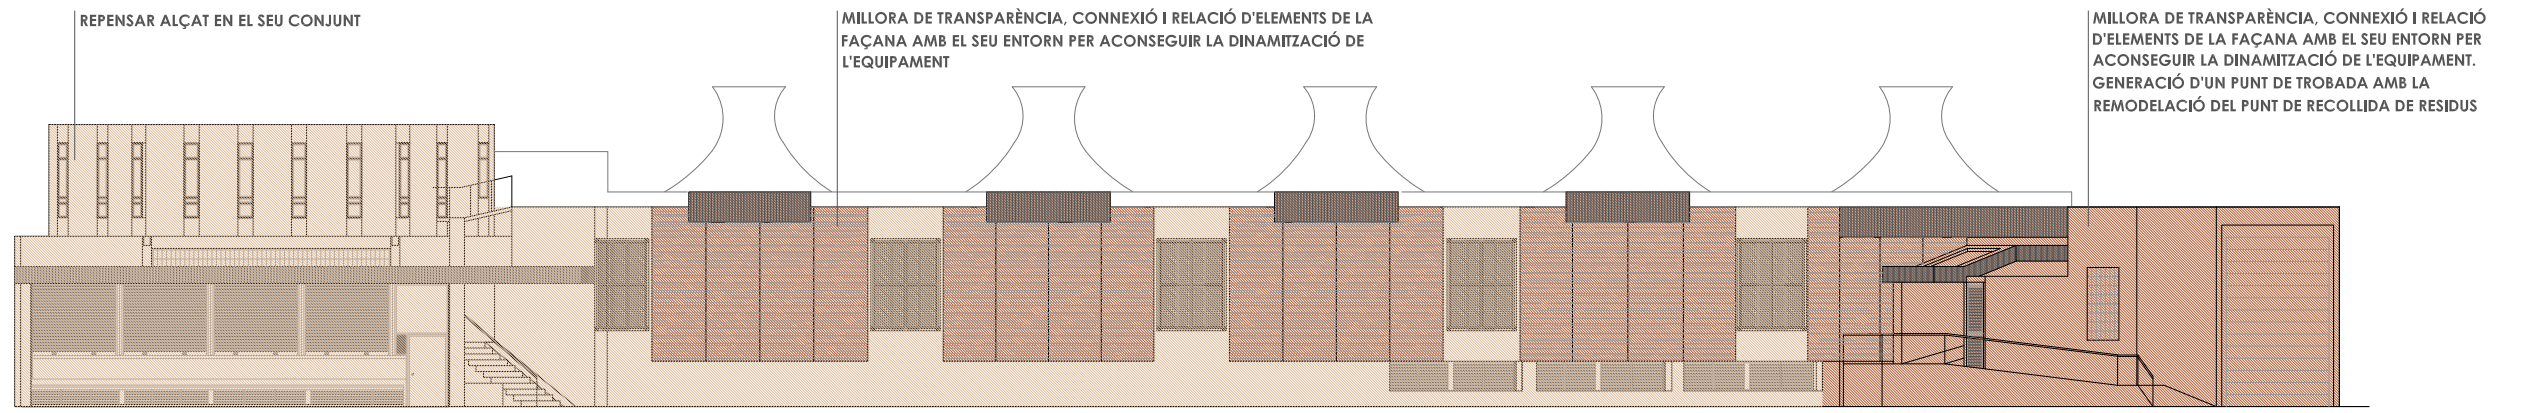


ALÇAT AA'. CARRER JUAN DE GARAY. E:1/250
 0 5 10m

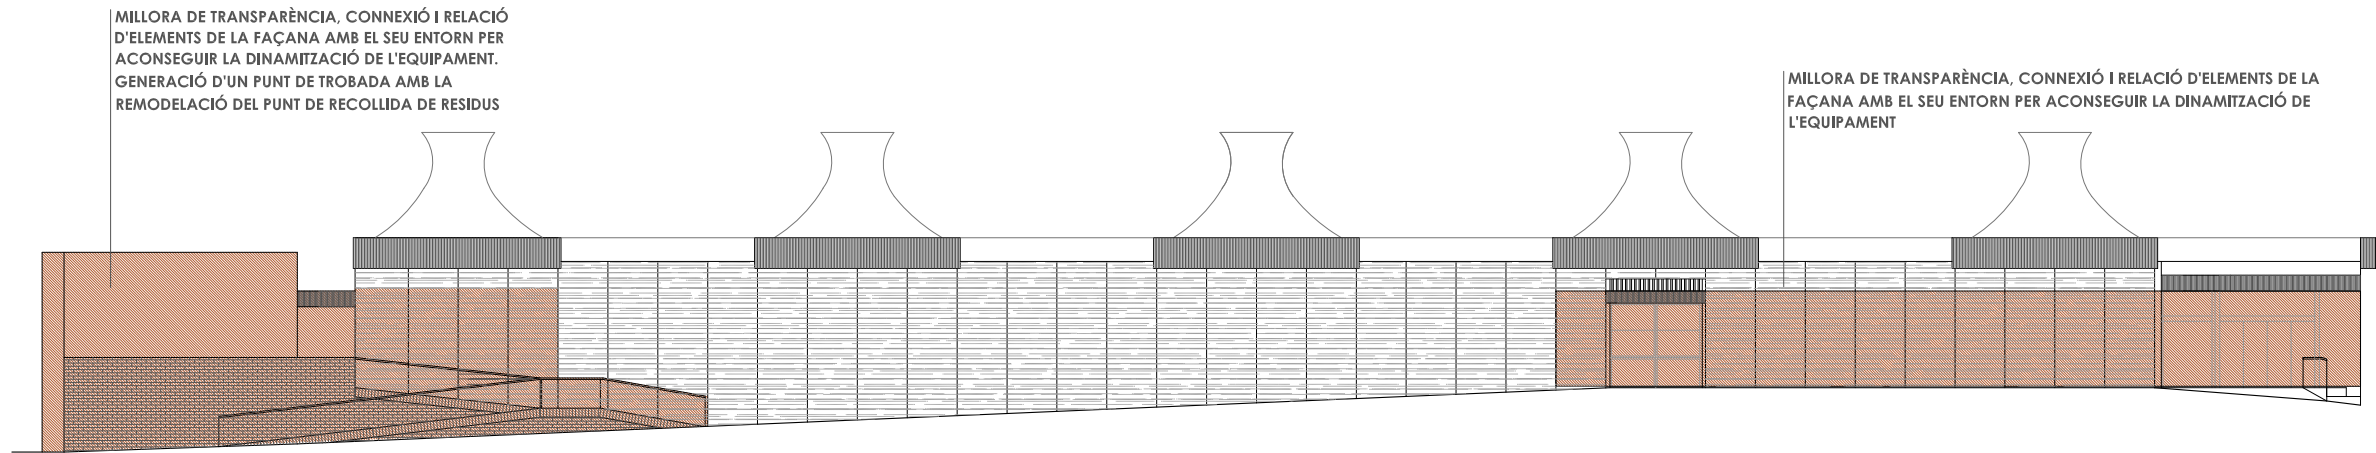

ALÇAT BB'. CARRER D'OLESA. E:1/250
 0 5 10m

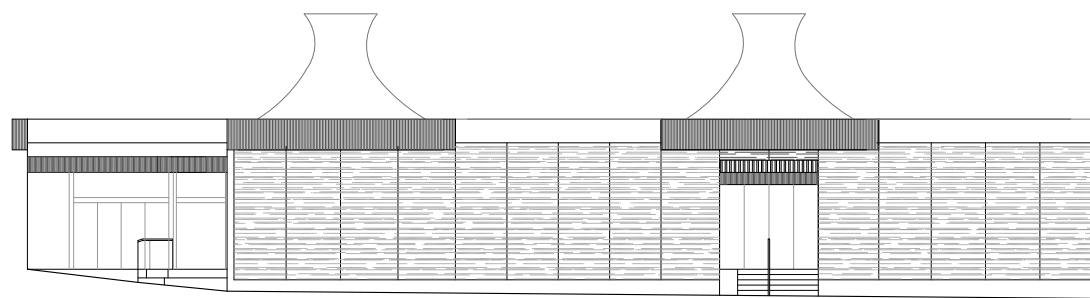

ALÇAT CC'. CARRER DE FELIP II. E:1/250
 0 5 10m

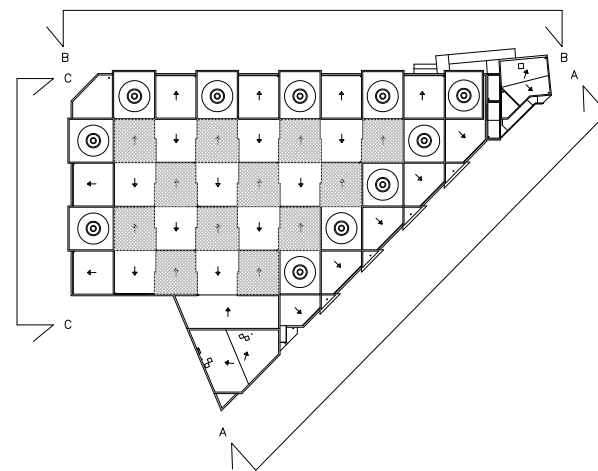

PROJECTE
ESTUDIS PREVIS PER ESTUDIS PREVIS PER A LA REDISTRIBUCIÓ DE PARADES AL MERCAT DE FELIP II DE BARCELONA

PROMOTOR
 INSTITUT MUNICIPAL DE MERCATS DE BARCELONA

ARQUITECTES
 Mercè Zazurca i Codolà

DADES
 ESTUDIS PREVIS Desembre 2021

INFORMACIÓ PLÀNOL

DGA. PROPOSTA
Alçats

Din A1-E:1/125
 Din A3-E:1/250