


CARRER AMIGÓ

CARRER CALAF

CARRER SANTALÓ

CARRER DELS MADRAZO

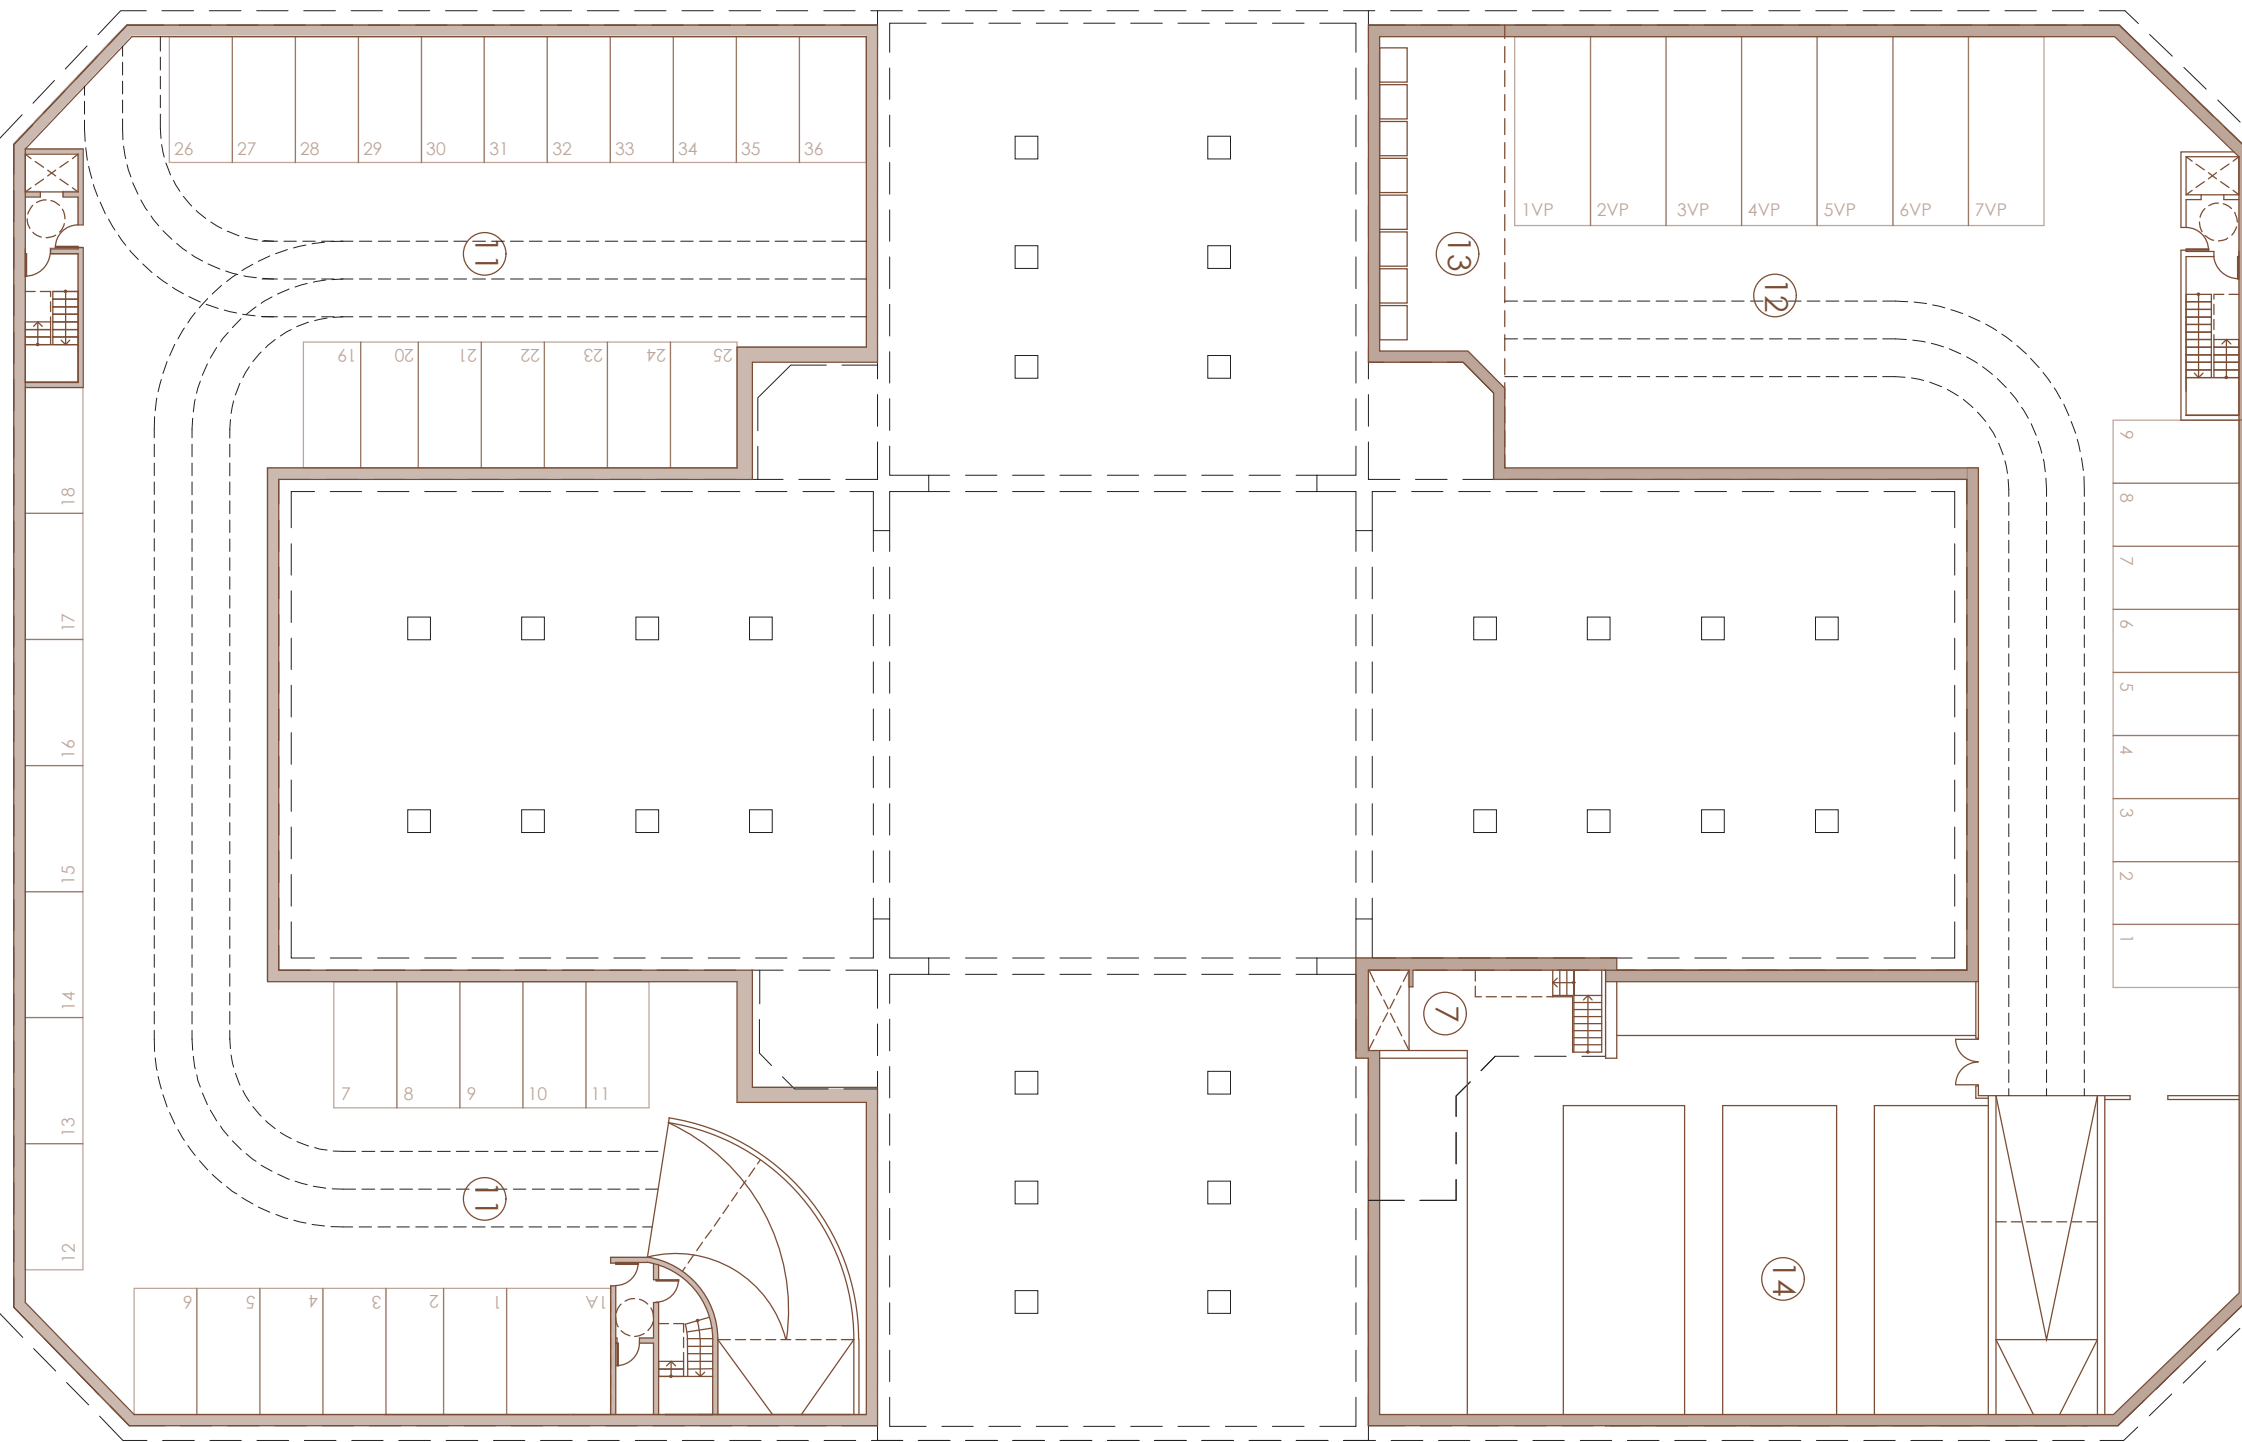

- ① Adaptació de la tanca
- ② Exemplament urbà Calaf
- ③ Pergola fotovoltaica
- ④ Obradors
- ⑤ Nova plaça del mercat
- ⑥ Zona comercial
- ⑦ Muntacàrregues directe a les cambres frigorífiques
- ⑧ Cafeteria
- ⑨ Bar/cocteleria
- ⑩ Serveis higiènics (mixtes)
- ⑪ Aparcament públic
- ⑫ Zona logística
- ⑬ Residus
- ⑭ Cambres frigorífiques
- ⑮ Magatzems
- ⑯ Comerç singular/no alimentari
- ⑰ Espai d'entitats


PLANTA SOTERRÀNIA

CARRER AMIGÓ

CARRER CALAF

CARRER SANTALÓ

CARRER DELS MADRAZO

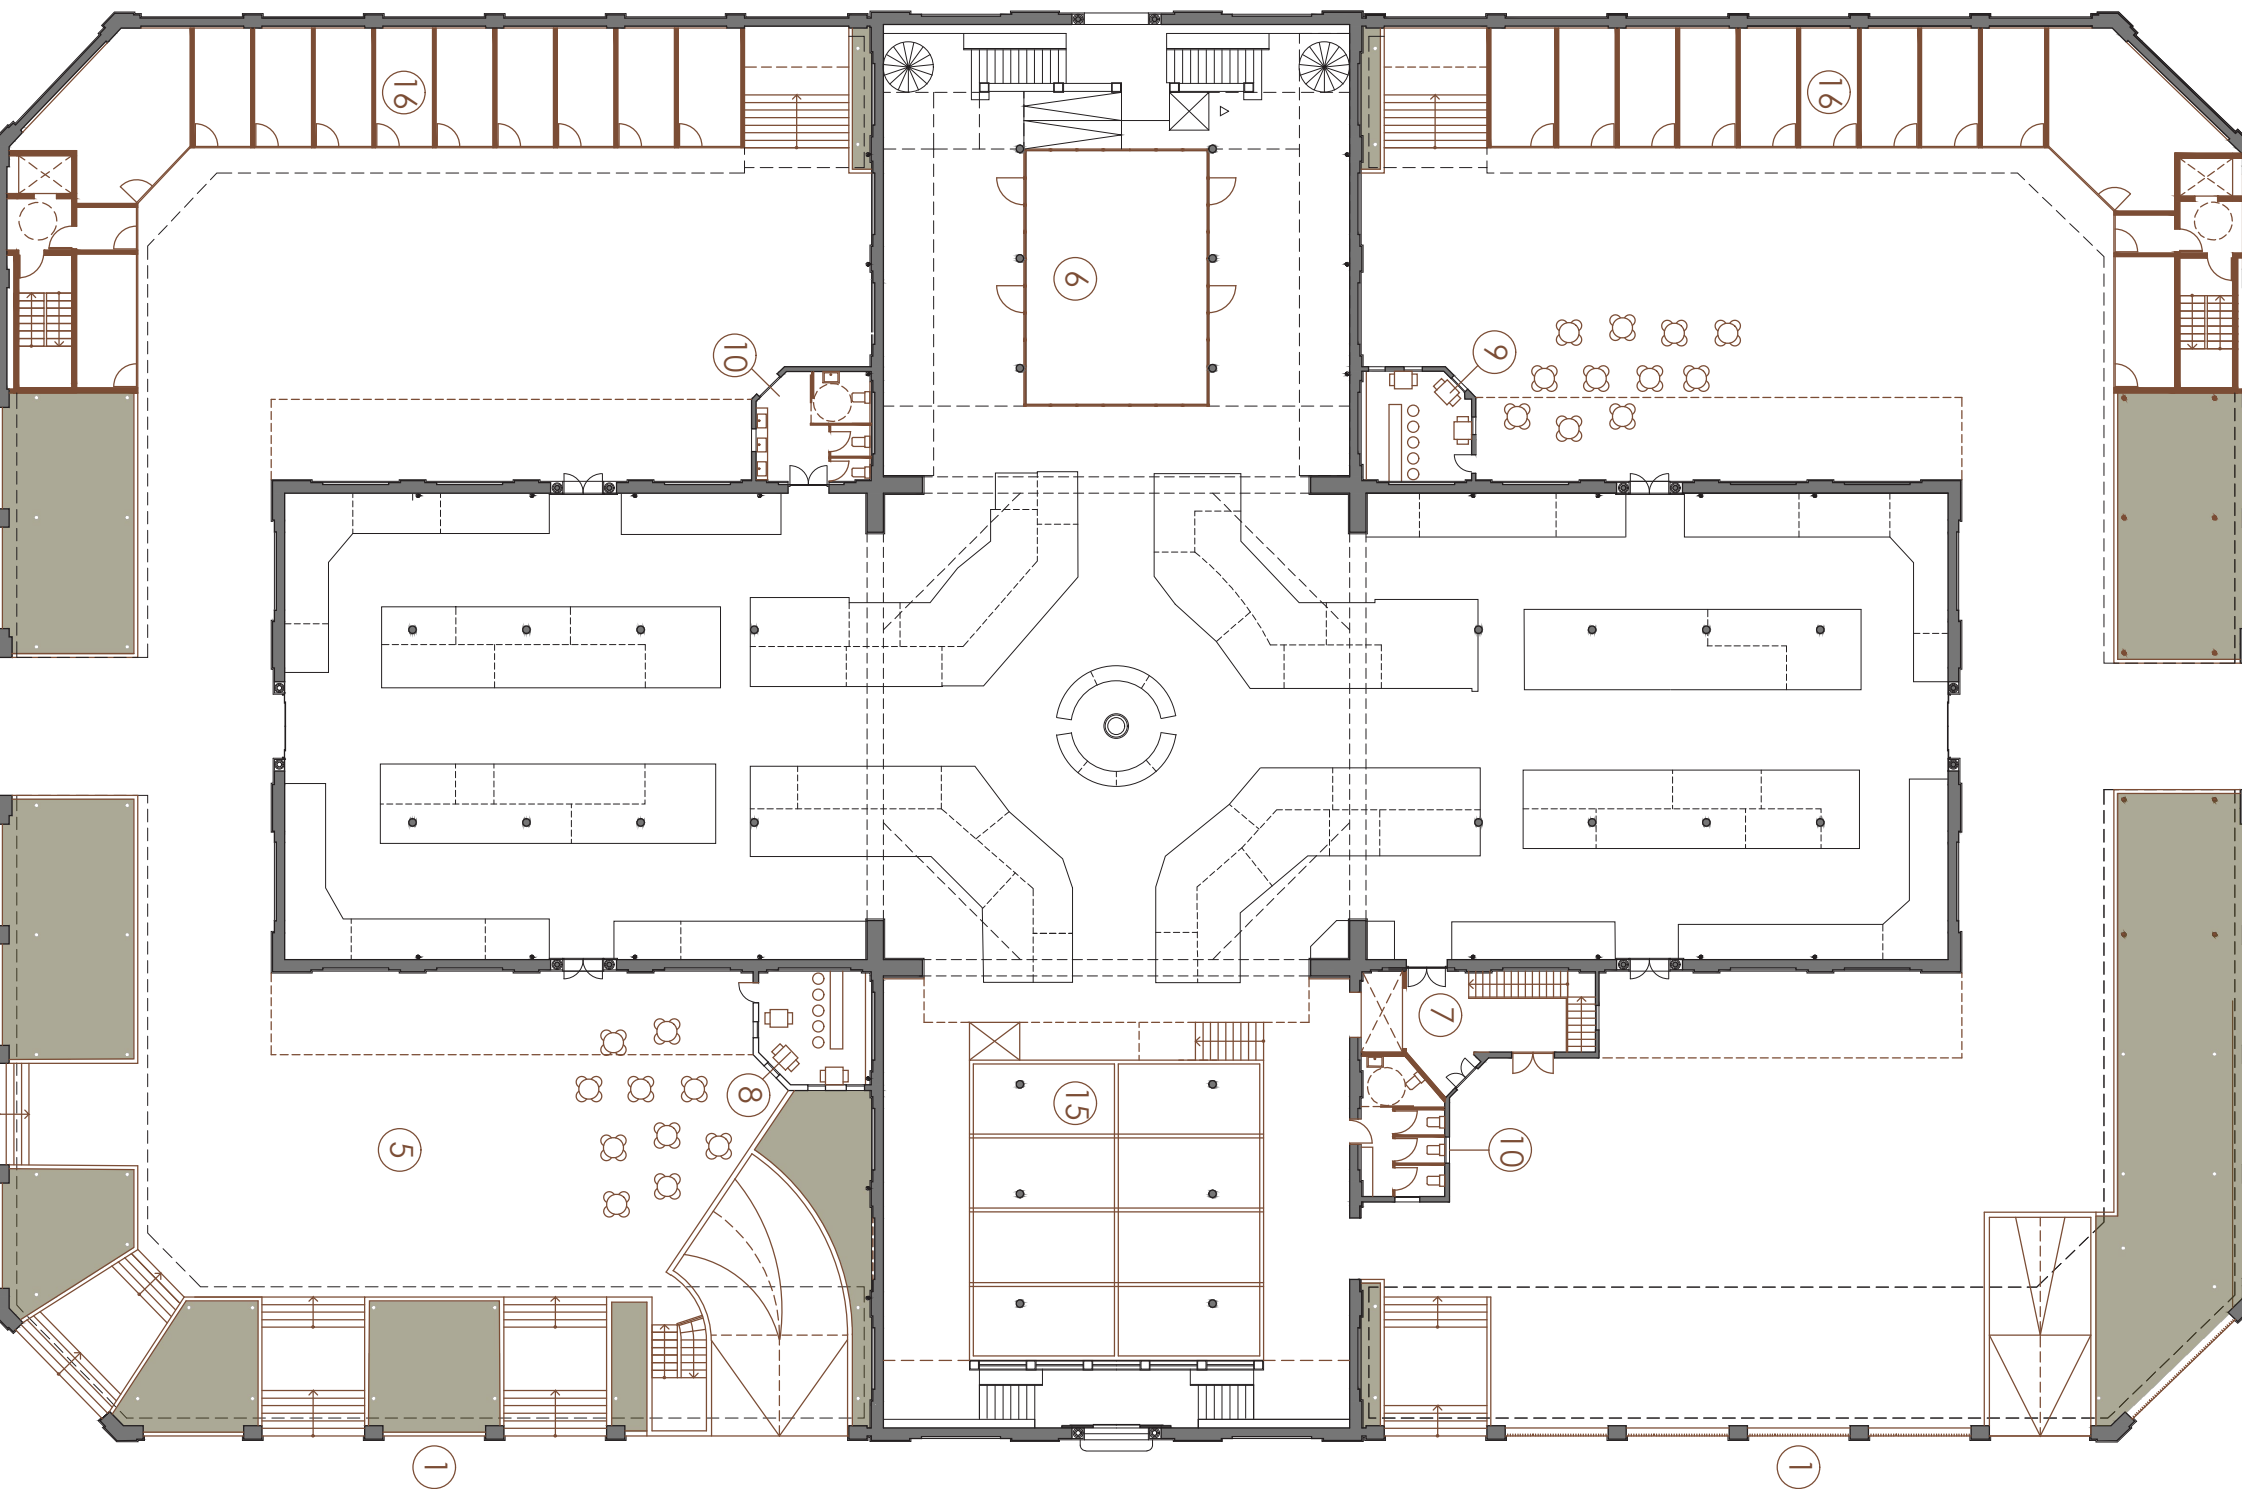


- | | |
|--|---------------------------------|
| ① Adaptació de la tanca | ⑧ Cafeteria |
| ② Eixamplament urbà Calaf | ⑨ Bar/cocteleria |
| ③ Pèrgola fotovoltaica | ⑩ Serveis higiènics (mixtes) |
| ④ Obradors | ⑪ Aparcament públic |
| ⑤ Nova plaça del mercat | ⑫ Zona logística |
| ⑥ Zona comercial | ⑬ Residus |
| ⑦ Muntacàrregues directe a les cambres frigorífiques | ⑭ Cambres frigorífiques |
| | ⑮ Magatzems |
| | ⑯ Comerç singular/no alimentari |
| | ⑰ Espai d'entitats |

PLANTA BAIXA



VISTES

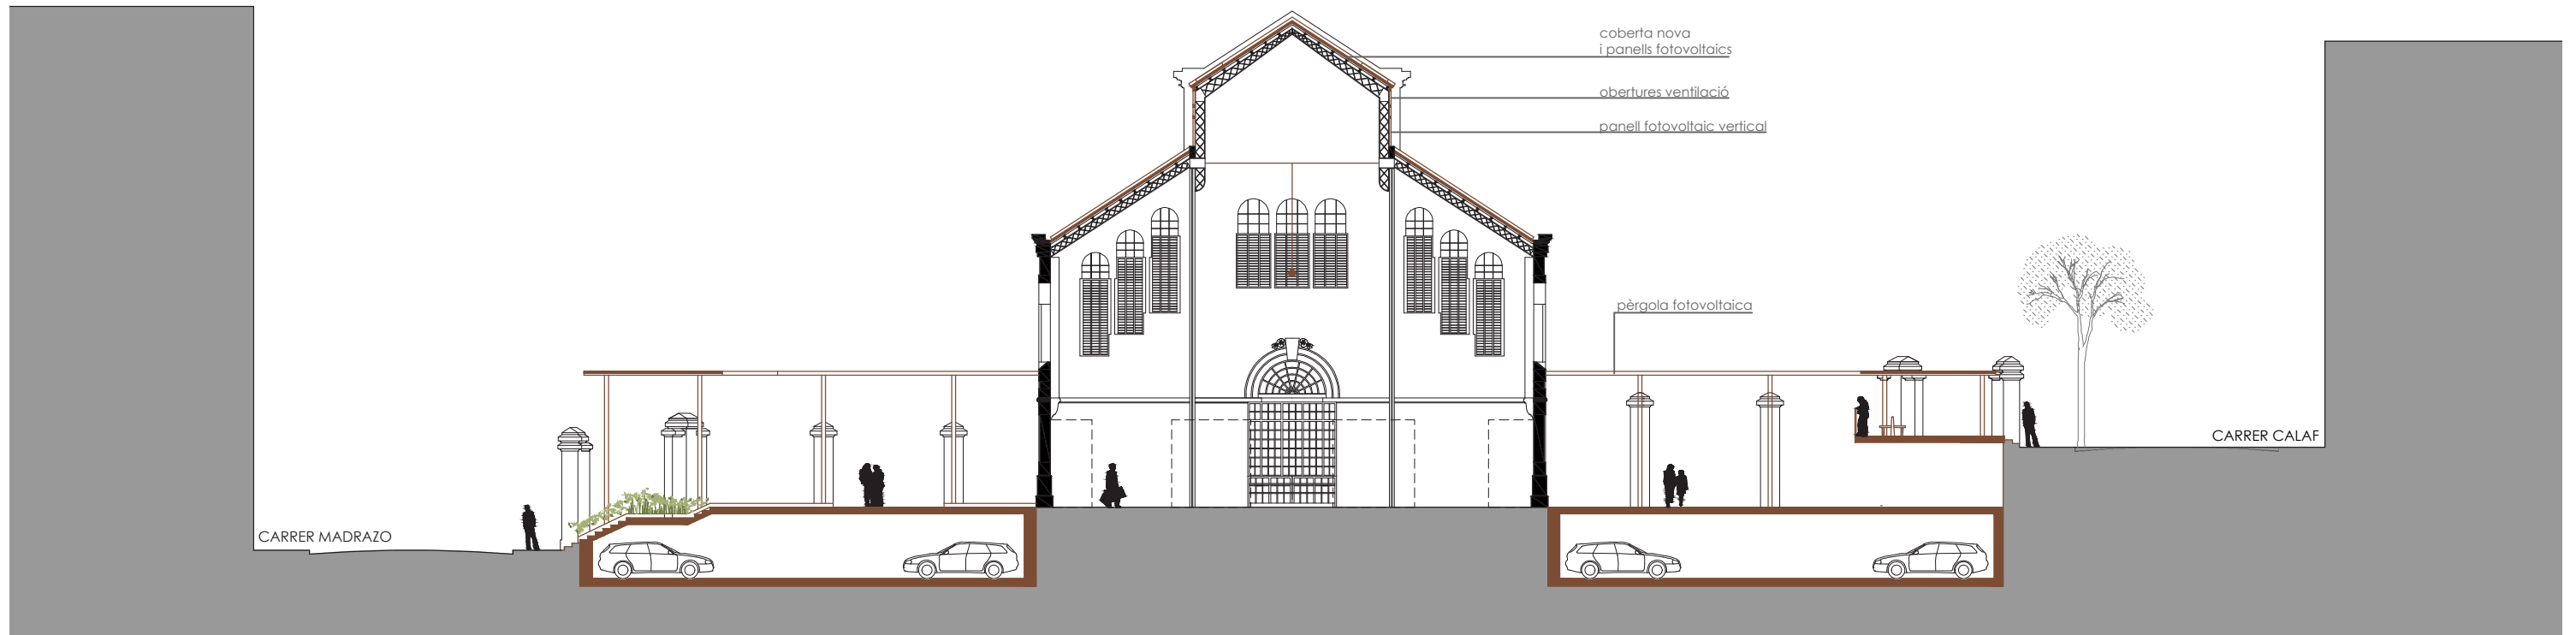

SECCIÓ TRANSVERSAL DD'

