




MERCAT DE FELIP II

Districte 9 // SANT ANDREU

Carrer de Felip II 118
08027, Barcelona

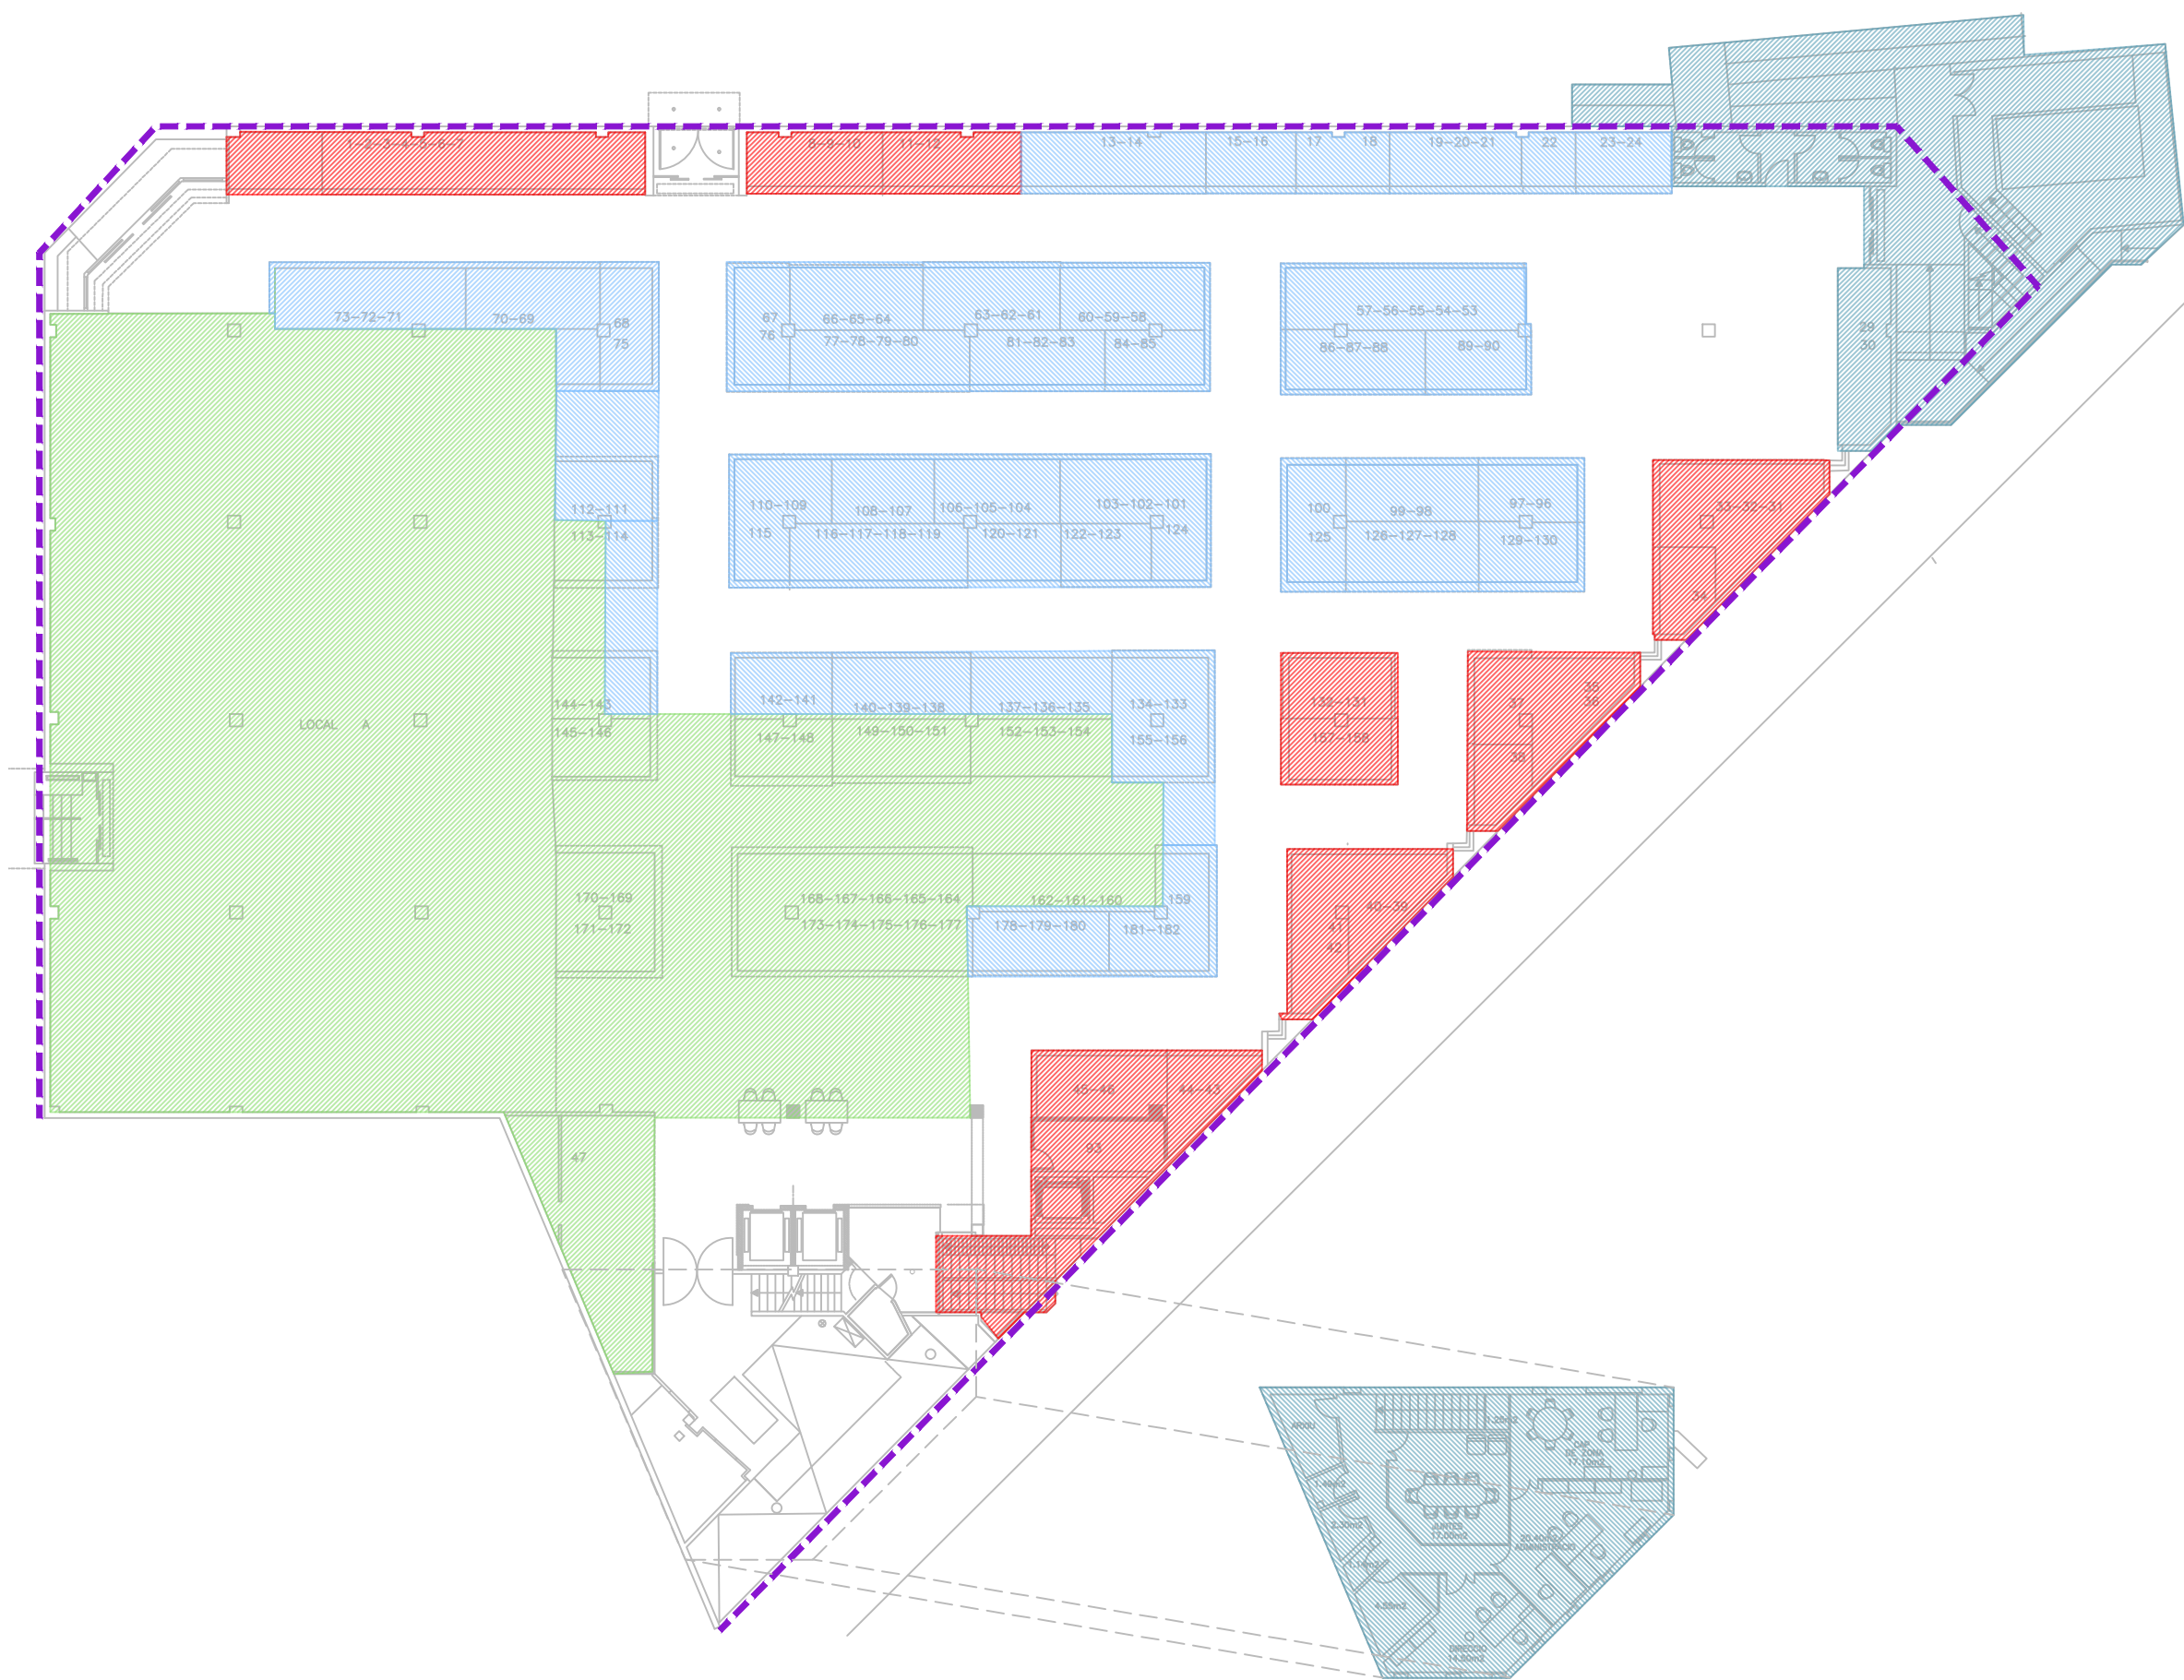

- Enderroc parades perimetrals i creació de nova façana
- Remodelació de façana
- Reordenació lavabos, serveis, zona brossa i actualització d'espais
- Parades a conservar
- Límit local autoservei a conservar

La resta dels espais, queda a decisió del licitador, el seu estat final, segons la proposta a presentar.

