


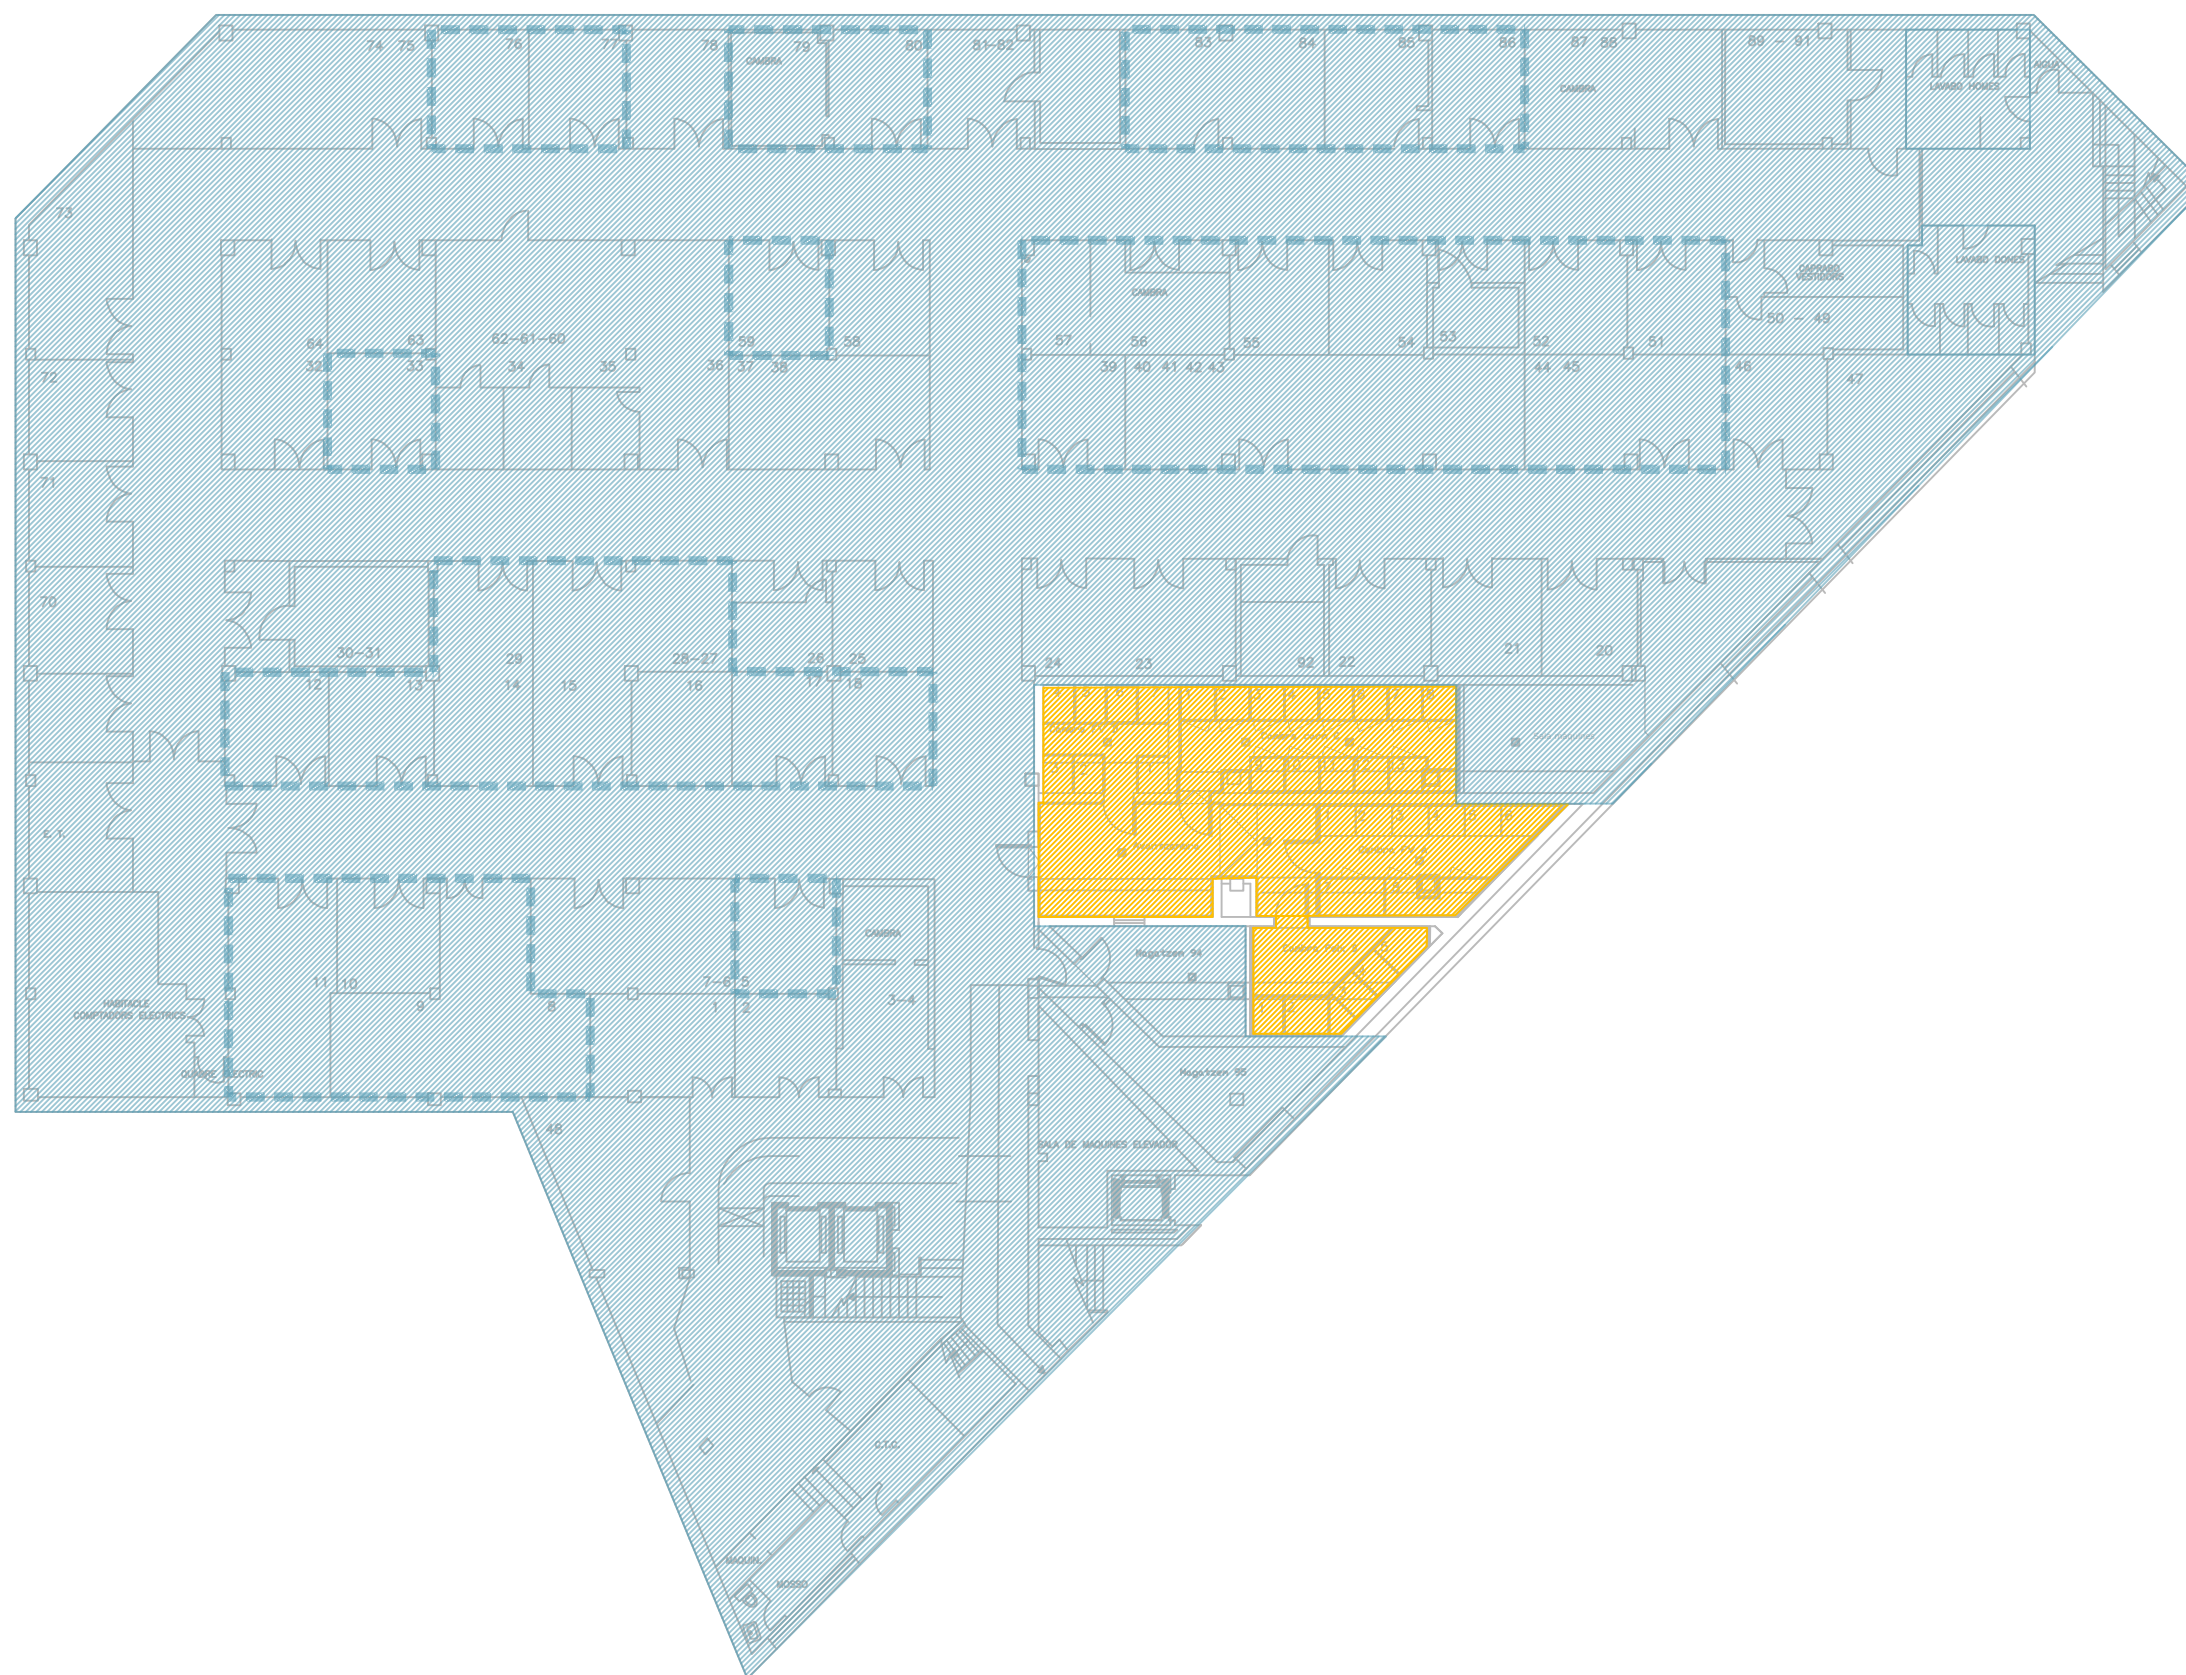




MERCAT DE FELIP II

Districte 9 // SANT ANDREU

Carrer de Felip II 118
08027, Barcelona



-  Reordenació de magatzems, nuclis i serveis. Possibilitat de conservació sales d'instal·lacions.
-  Necessitat mínima de magatzems existents = 550m²
-  Possibilitat de manteniment de les cambres frigorífiques, en funció de la proposta del licitador

