


P1	
Espai Polivalent	85 m ²
Despatxos	13 m ²
Vestíbuls	14 m ²
Lavabos	7 m ²
<hr/>	
	119 m²

Terrassa 52 m²

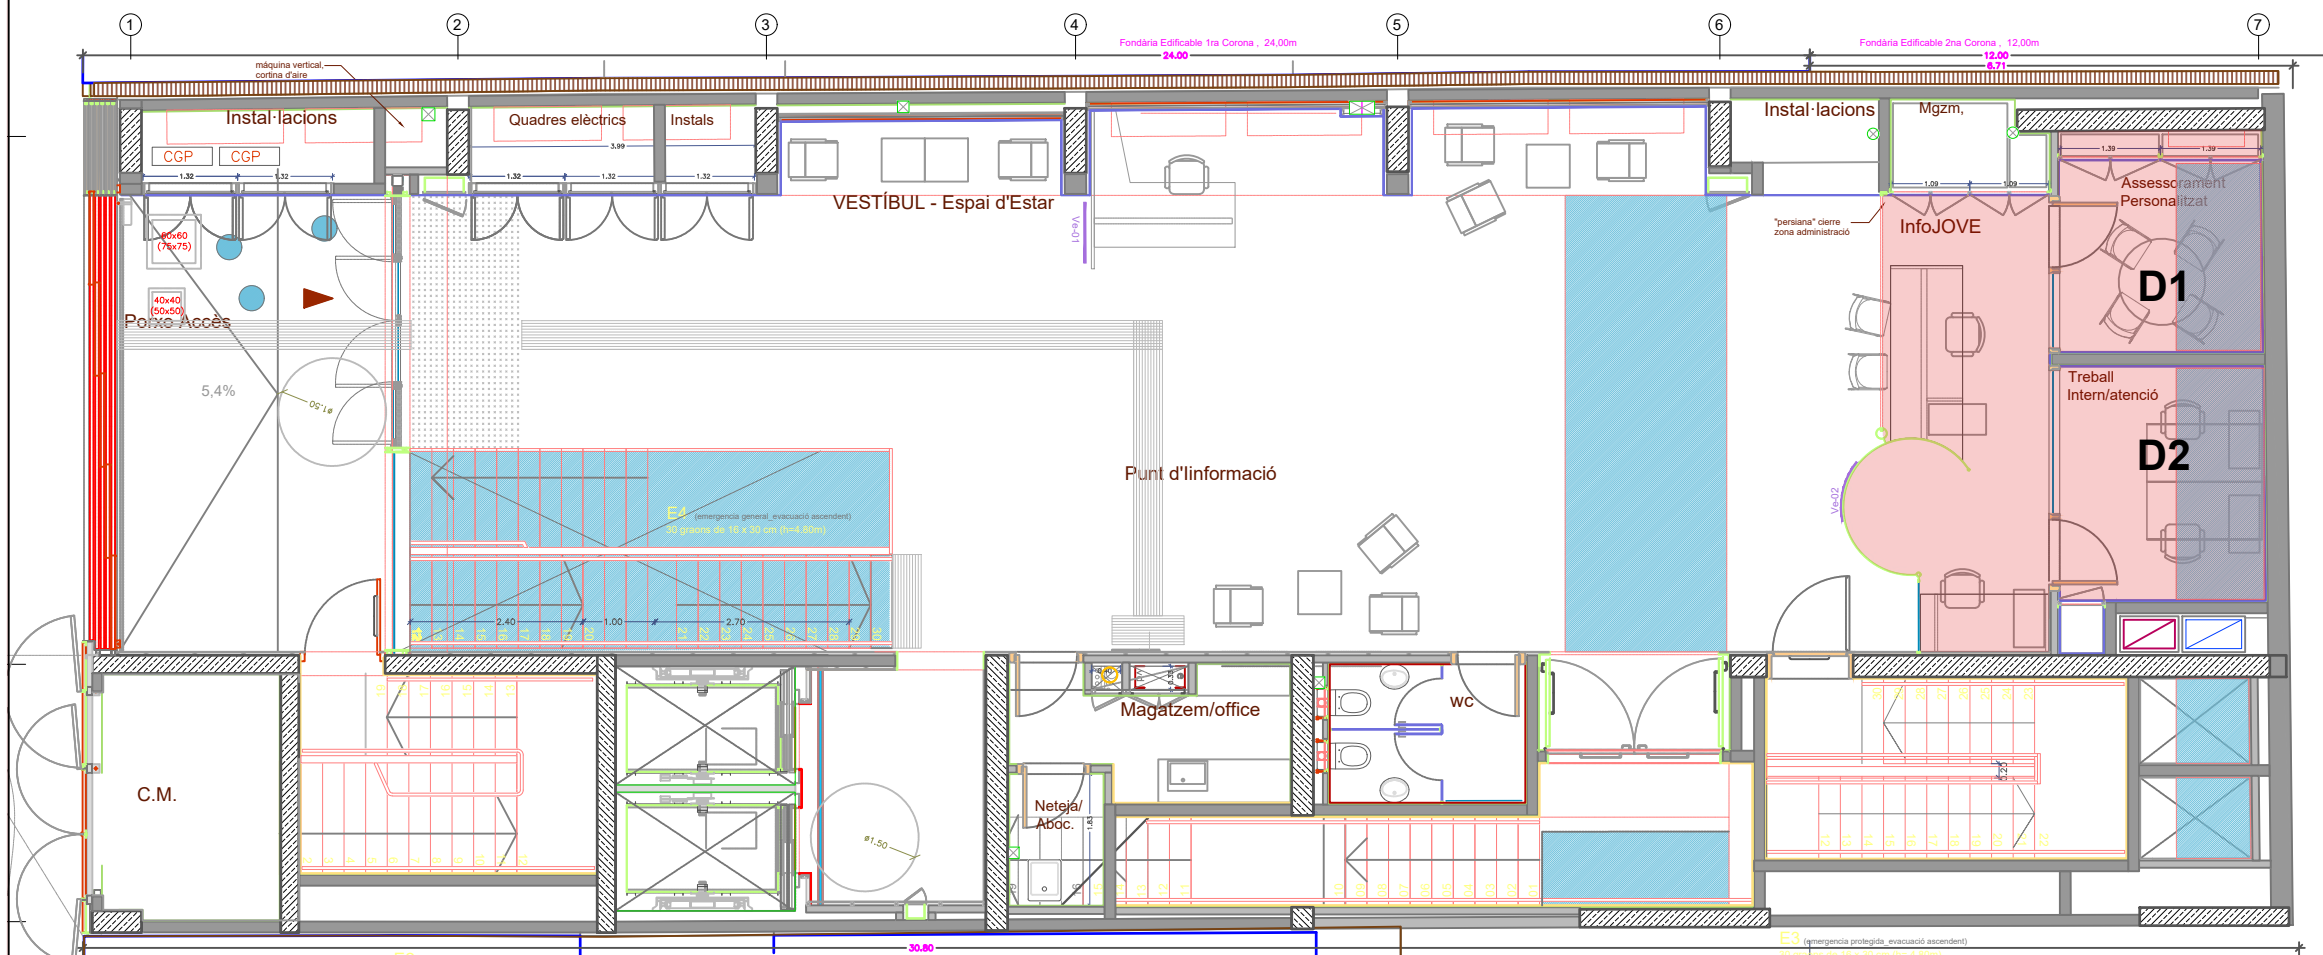

PB	
Despatxos	18 m ²
Atenció	15 m ²
<hr/>	
	33 m²