

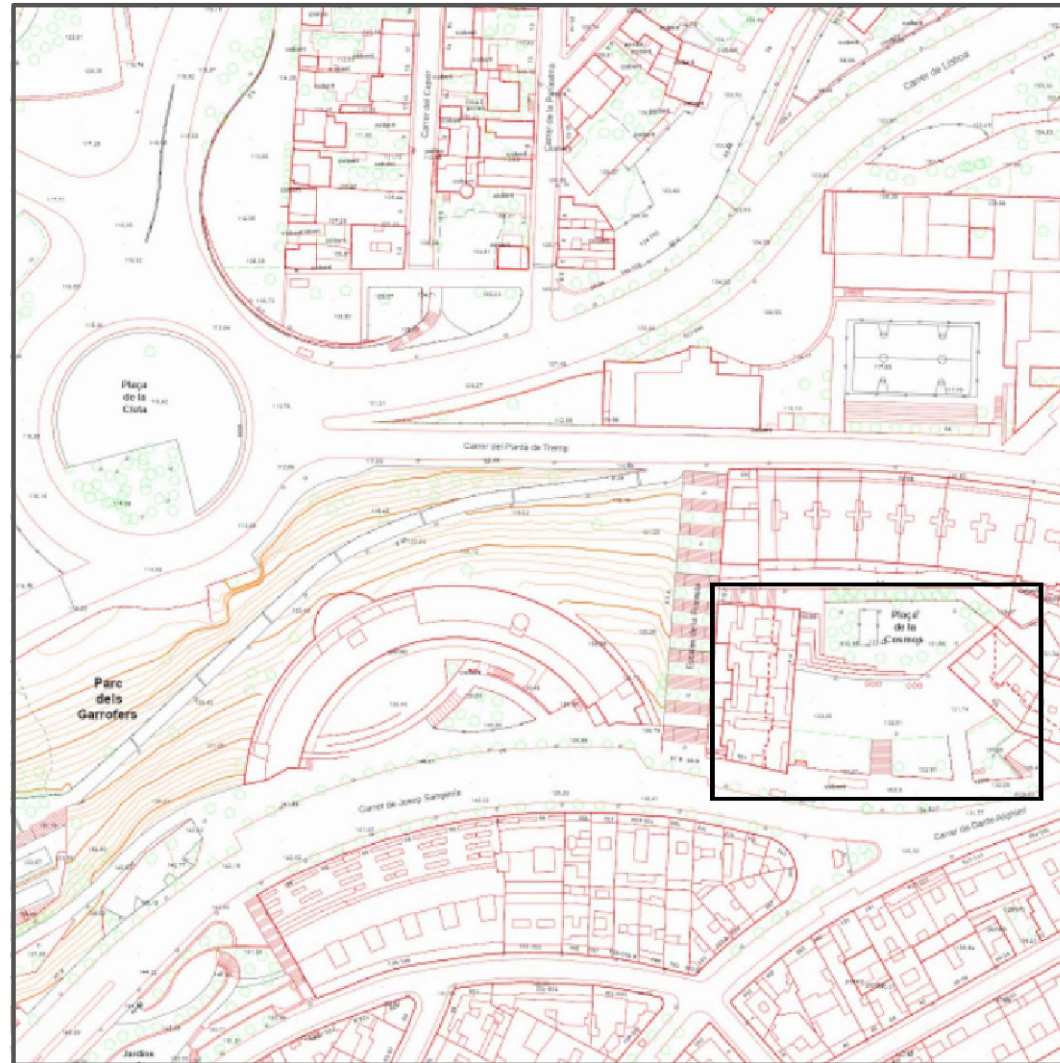



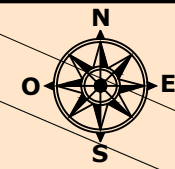


ESTAT ACTUAL

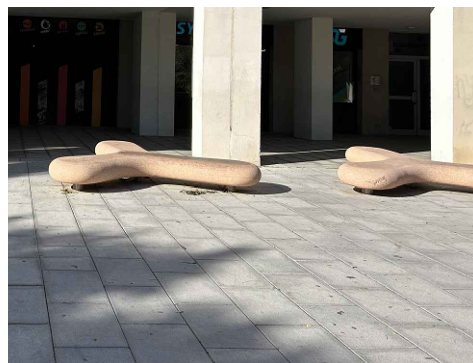

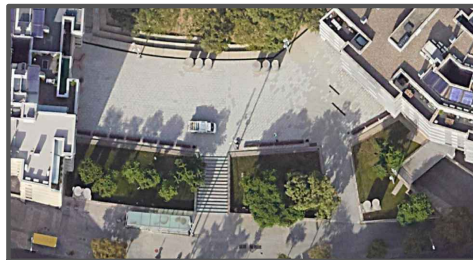

 Banc "Boomerang" existent
  Nou banc "Boomerang"
  Nou banc semicircular




LLEGENDA

- Col·lector existent
- Pou existent
- Embornal existent
- Sentit de les aigües

AMIDAMENTS

- 1 Arqueta de 80x40, pel comptador.
- 1 Arqueta de 40x40 al costat de la font, per a la vàlvula de tall.
- 1 Font tipus A.
- 24 Metres de tub i rasa d'escomesa.
- 7 Metres de desguàs, a la reixa més propera.

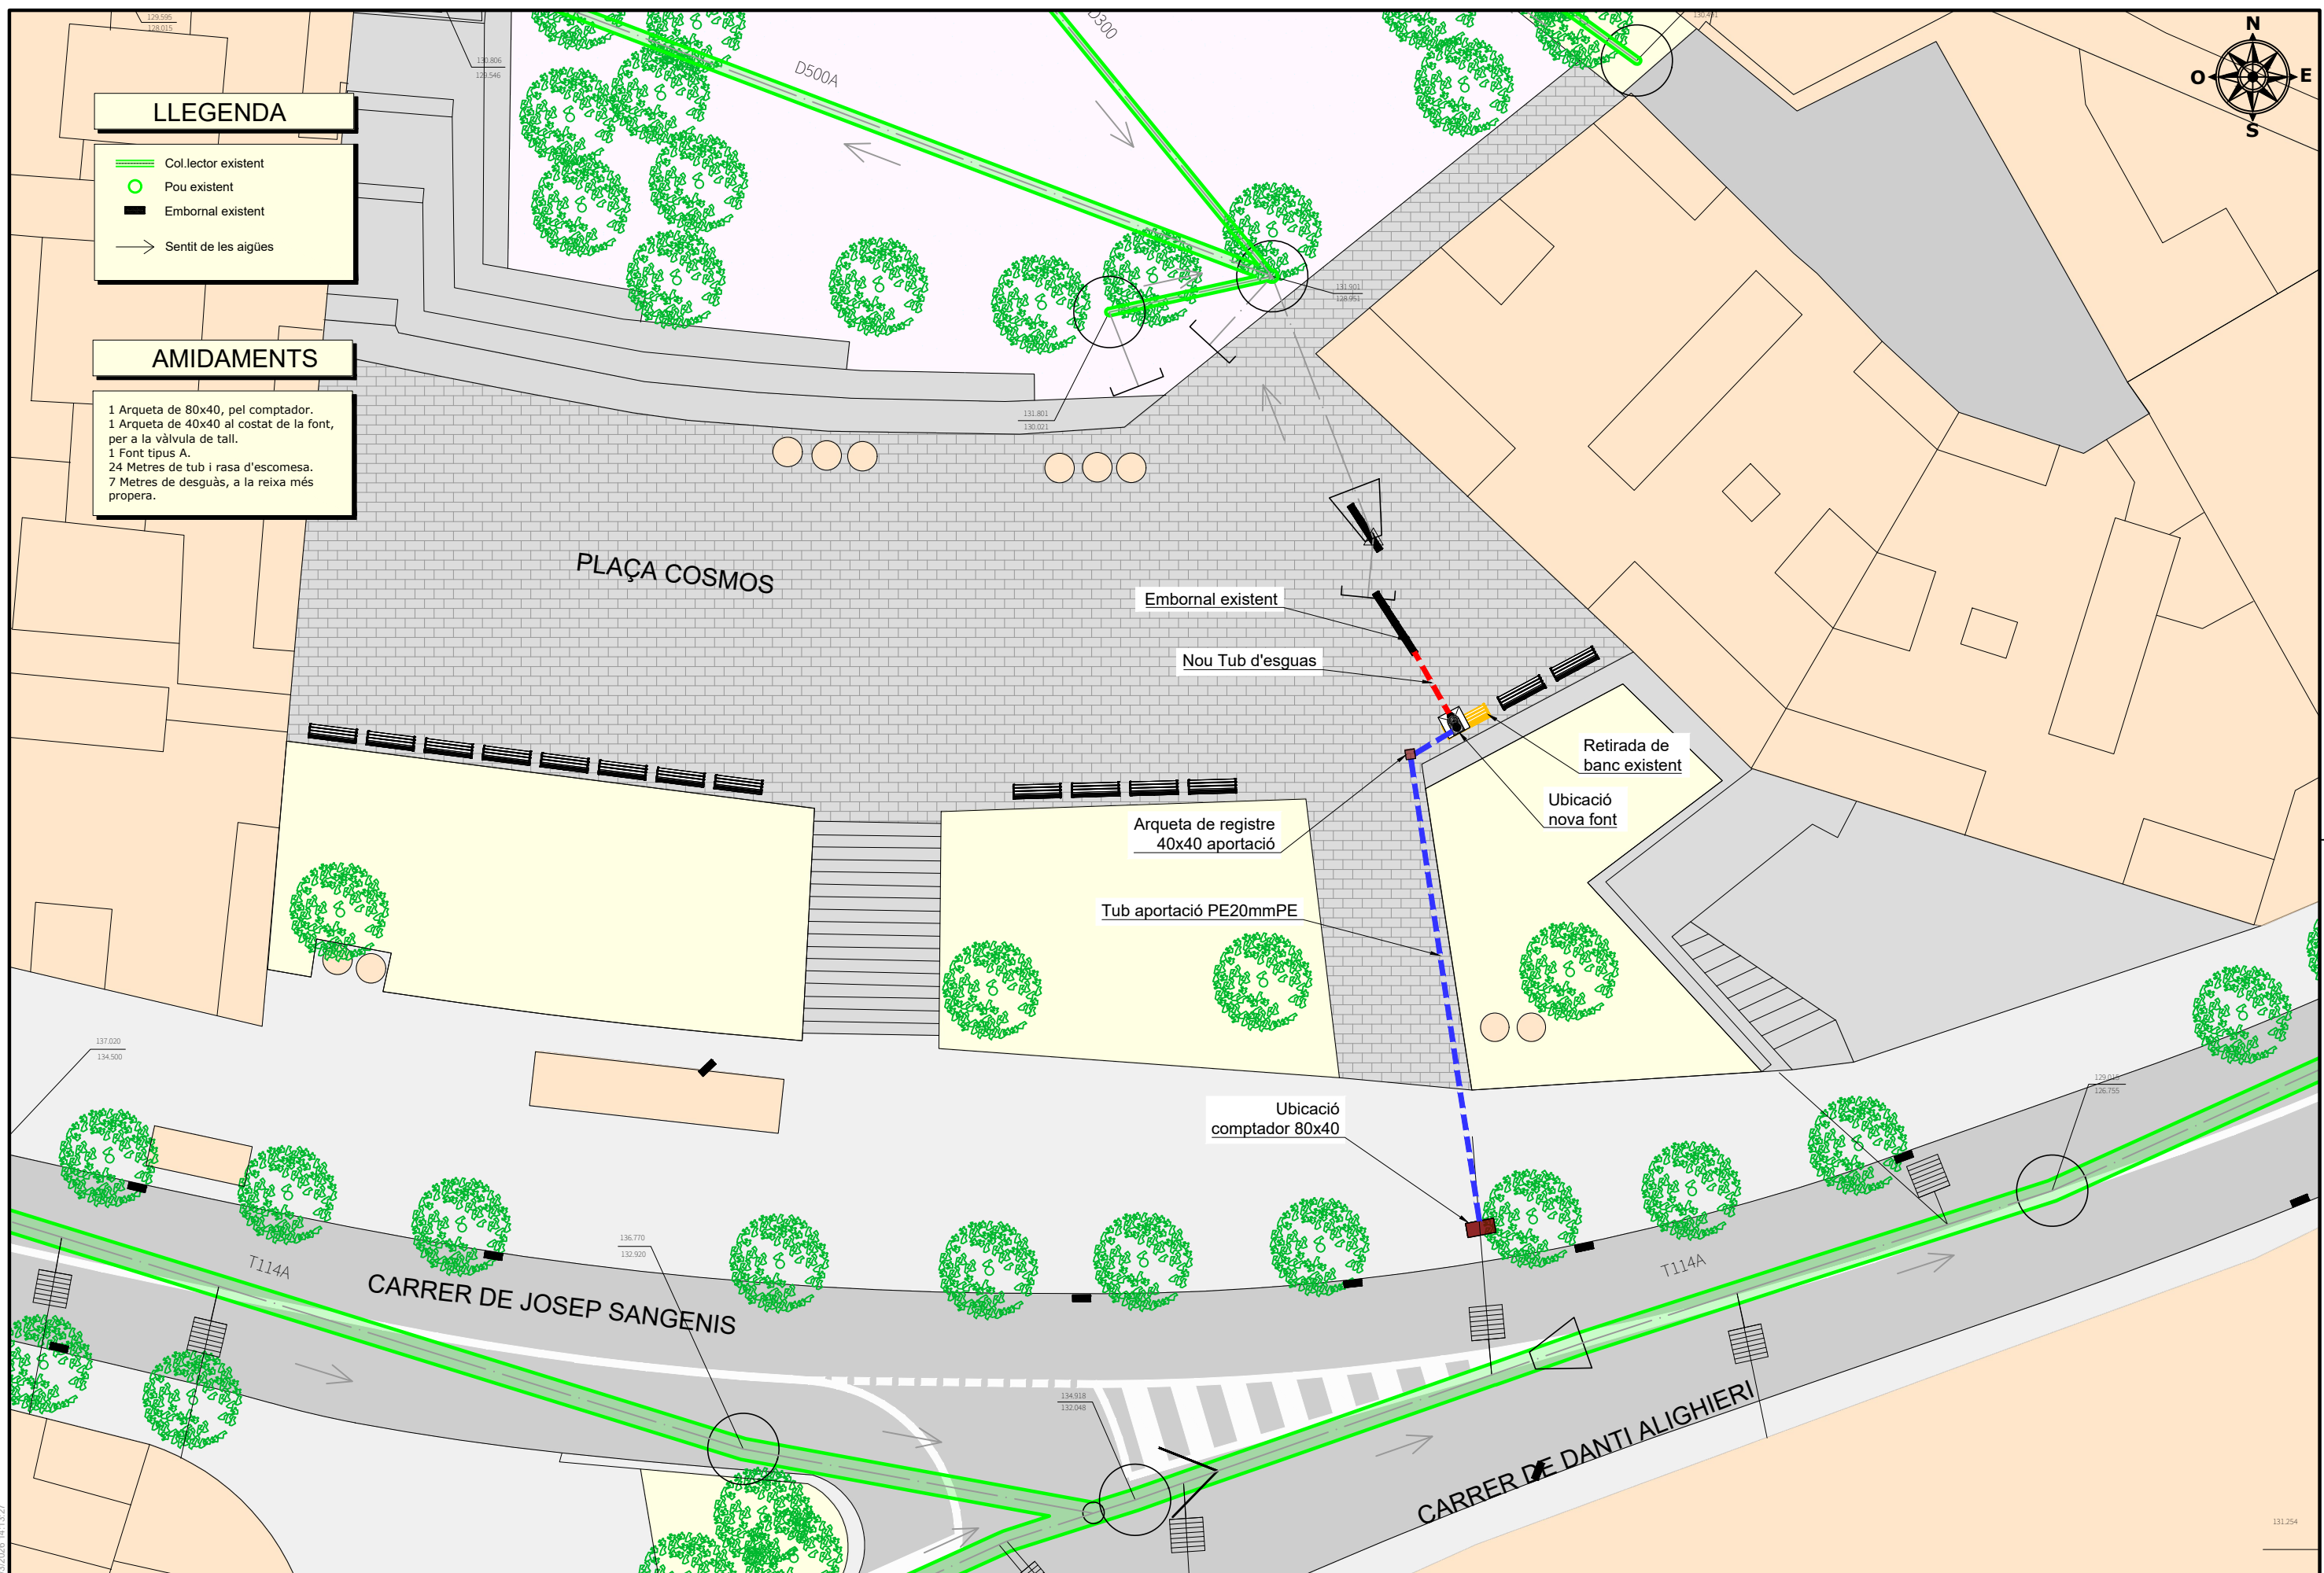

DATA IMPRESSIÓ: 4/2/2026 14:13:27



TÍTOL: **Nova Font plaça Cosmos**

AUTOR DEL PROJECTE:

CODI: **P26.0044**
 ESCALA: Din A1: 1/125
 Din A3: 1/250
 ARXIU:

DESIGNACIÓ PLÀNOL: **PLANTA GENERAL**

Nº PLÀNOL: **01**
 DATA: **FEBRER 2026**
 FULL: **1 de 1**