




PLANTA SOTERRANI. E:1/100

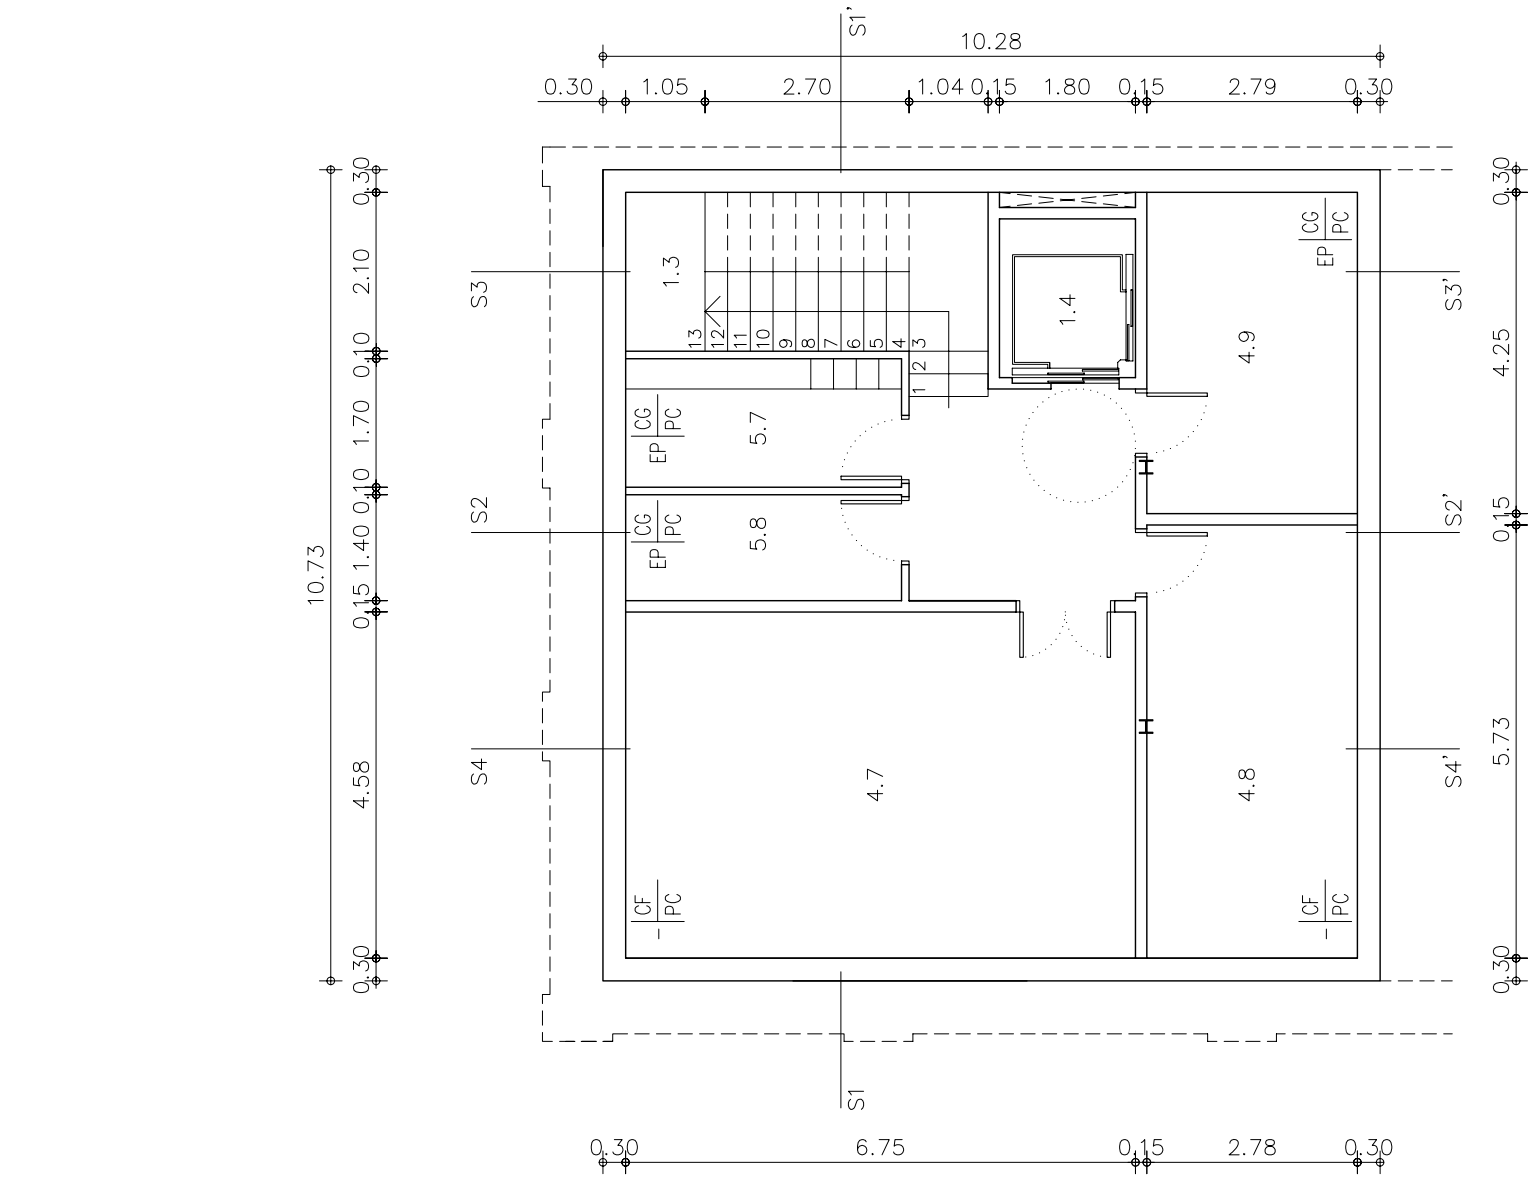


PLANTA BAIXA. E:1/100

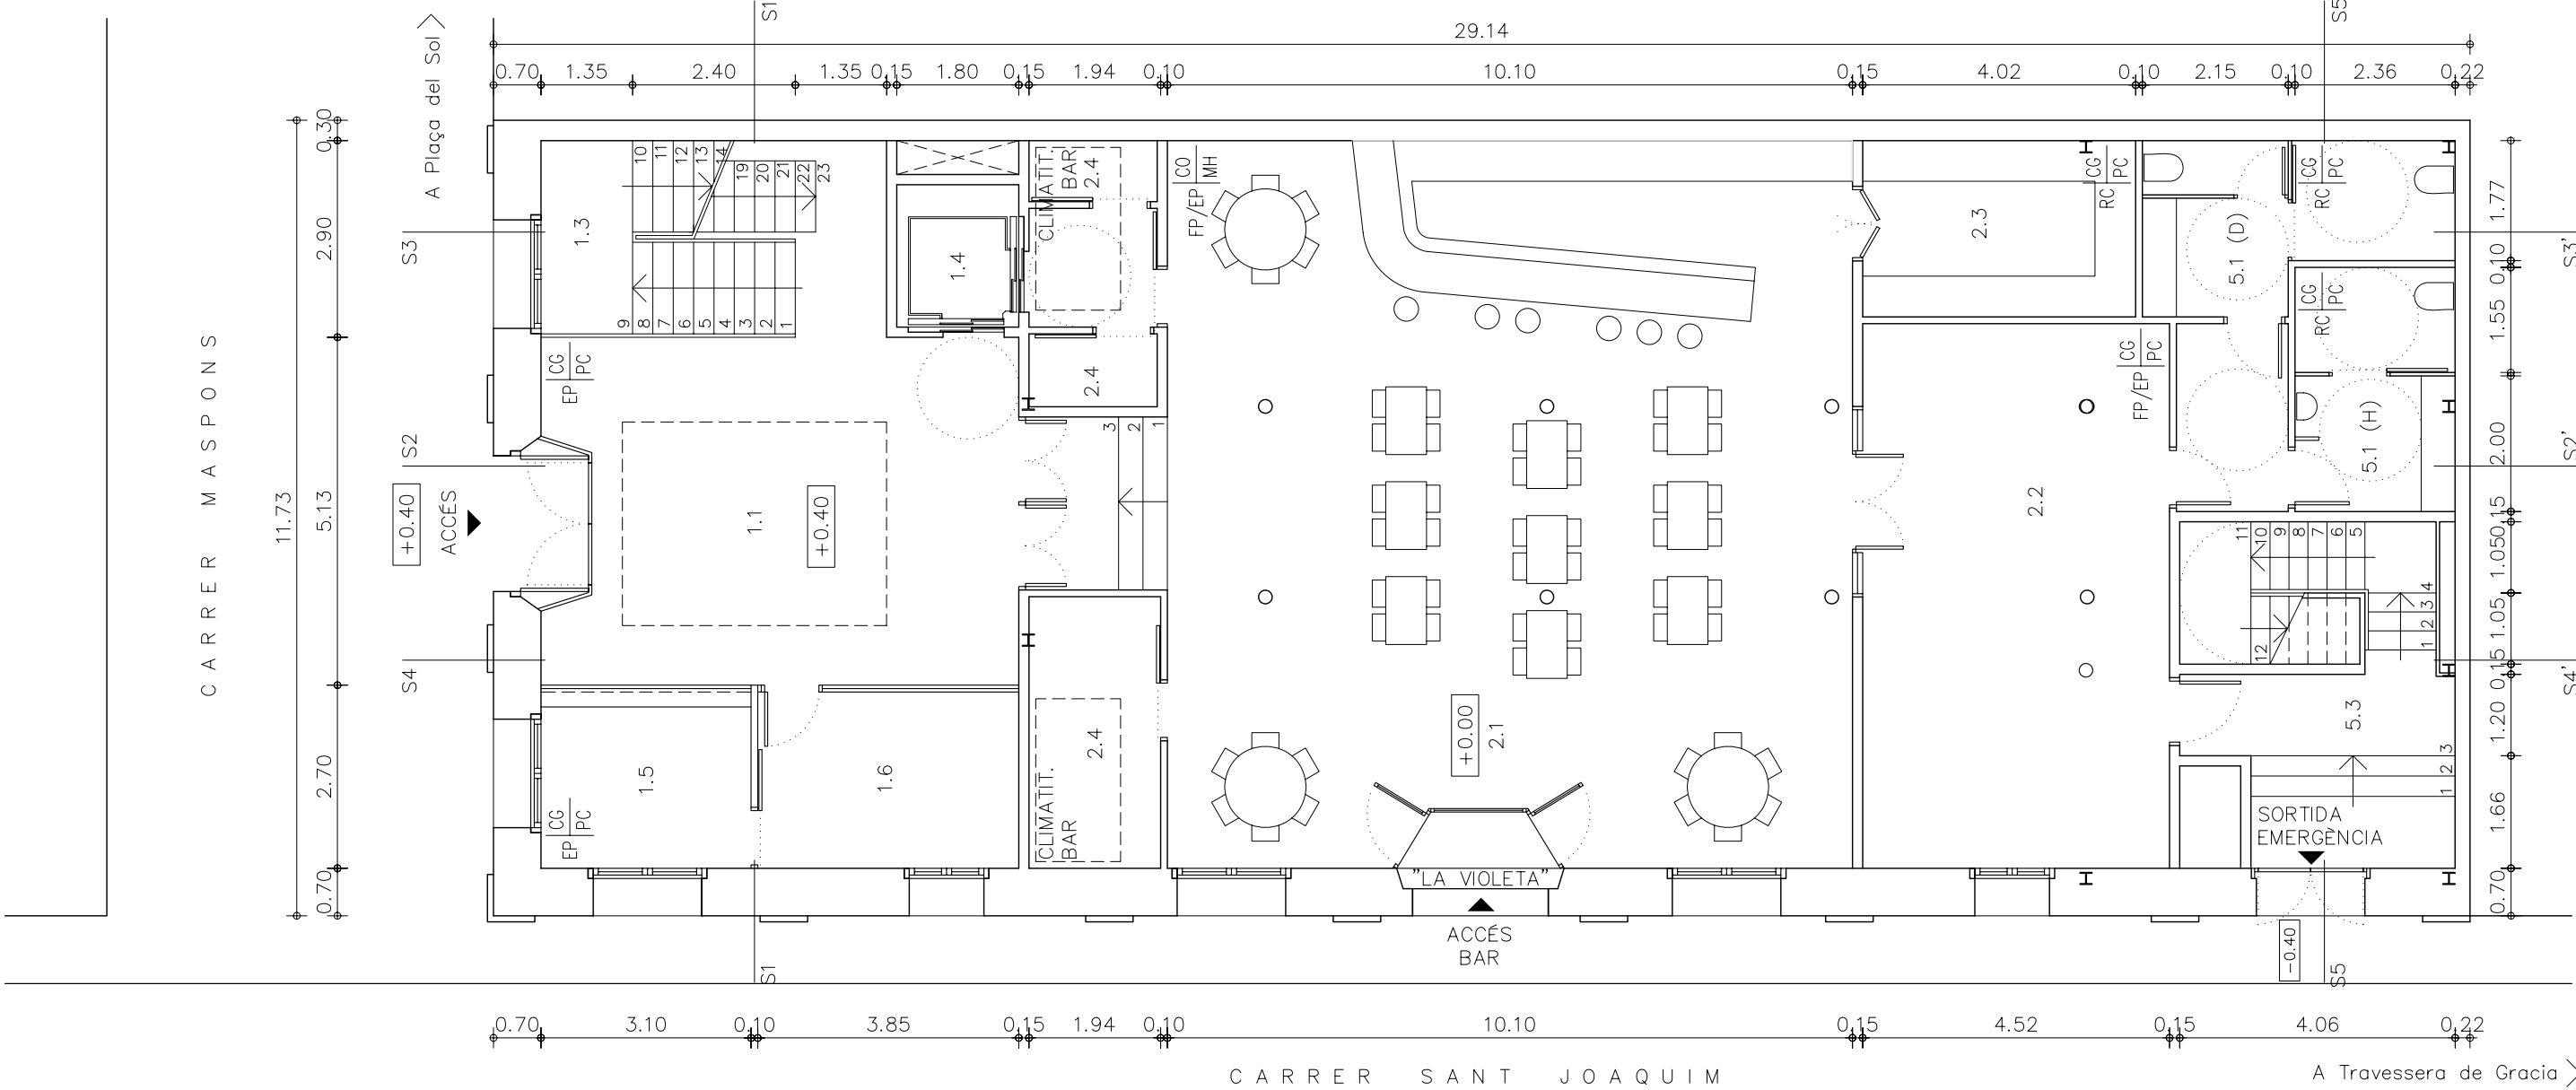

PLANTA PRIMERA. E:1/100

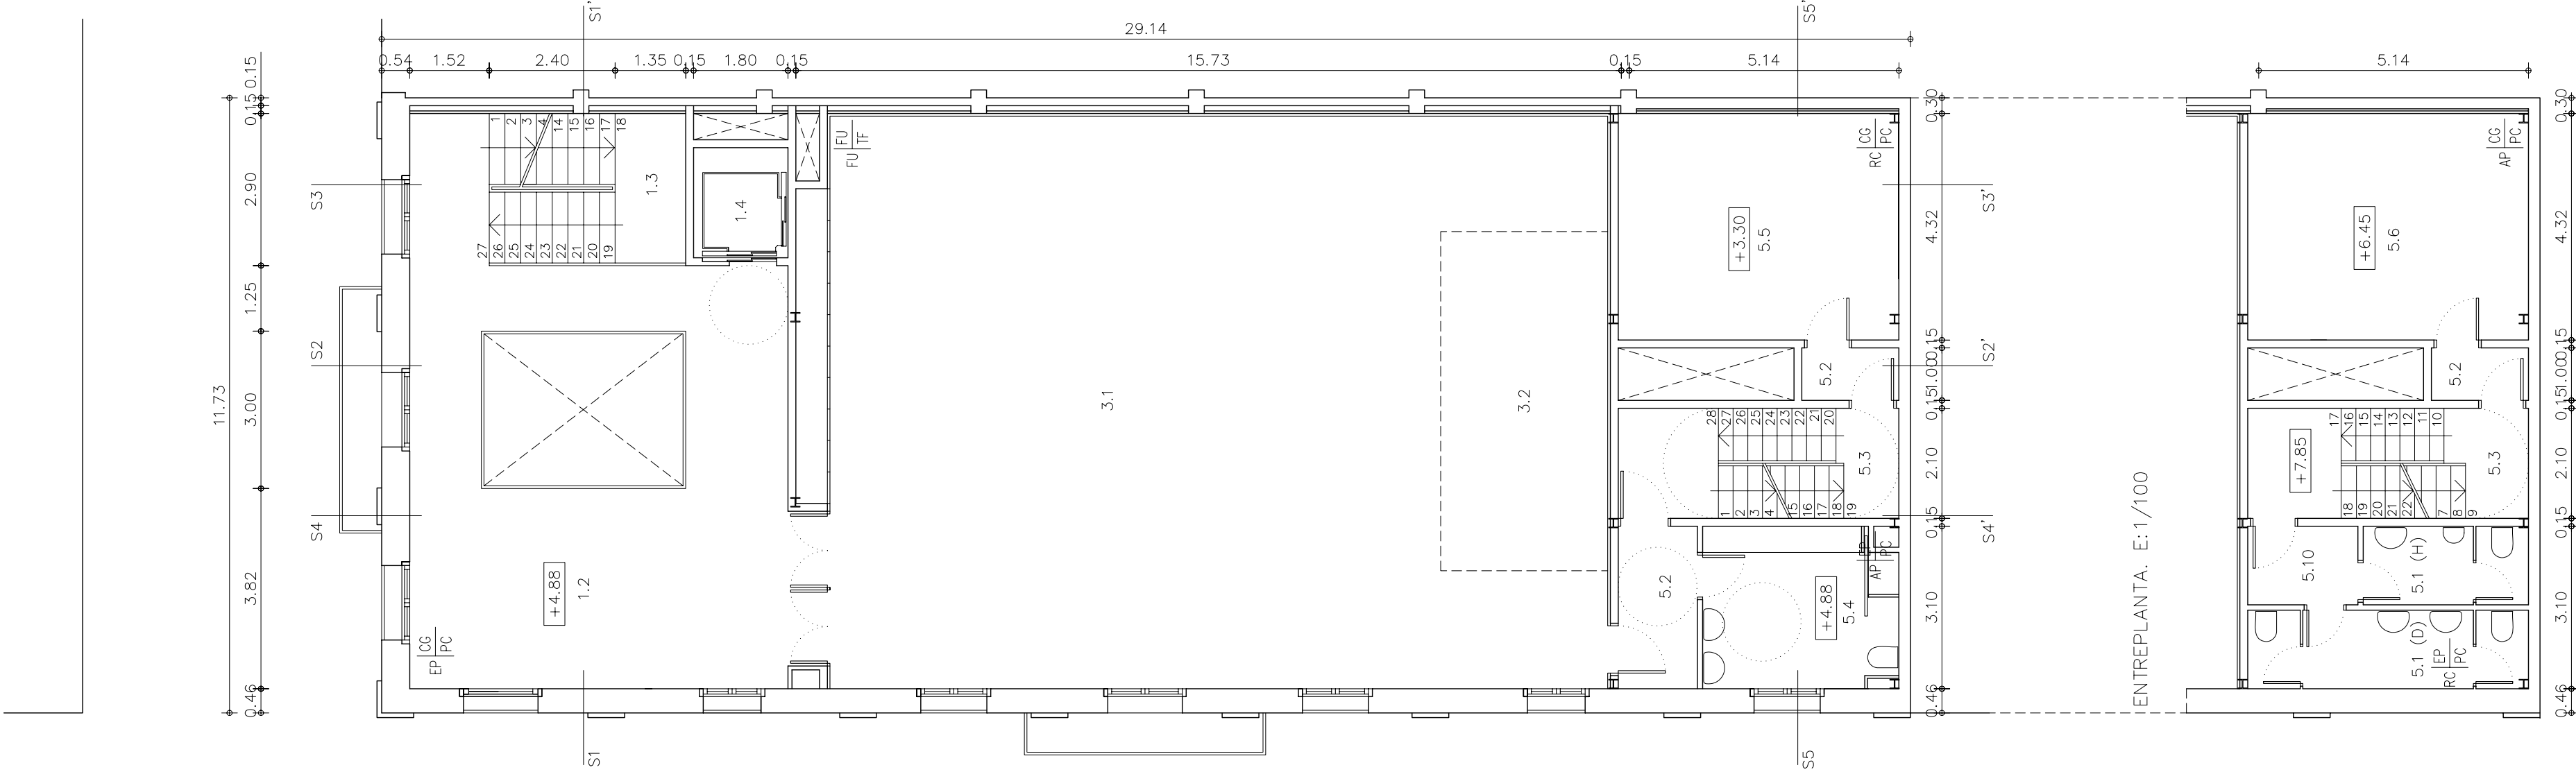

PLANTA SEGONA. E:1/100

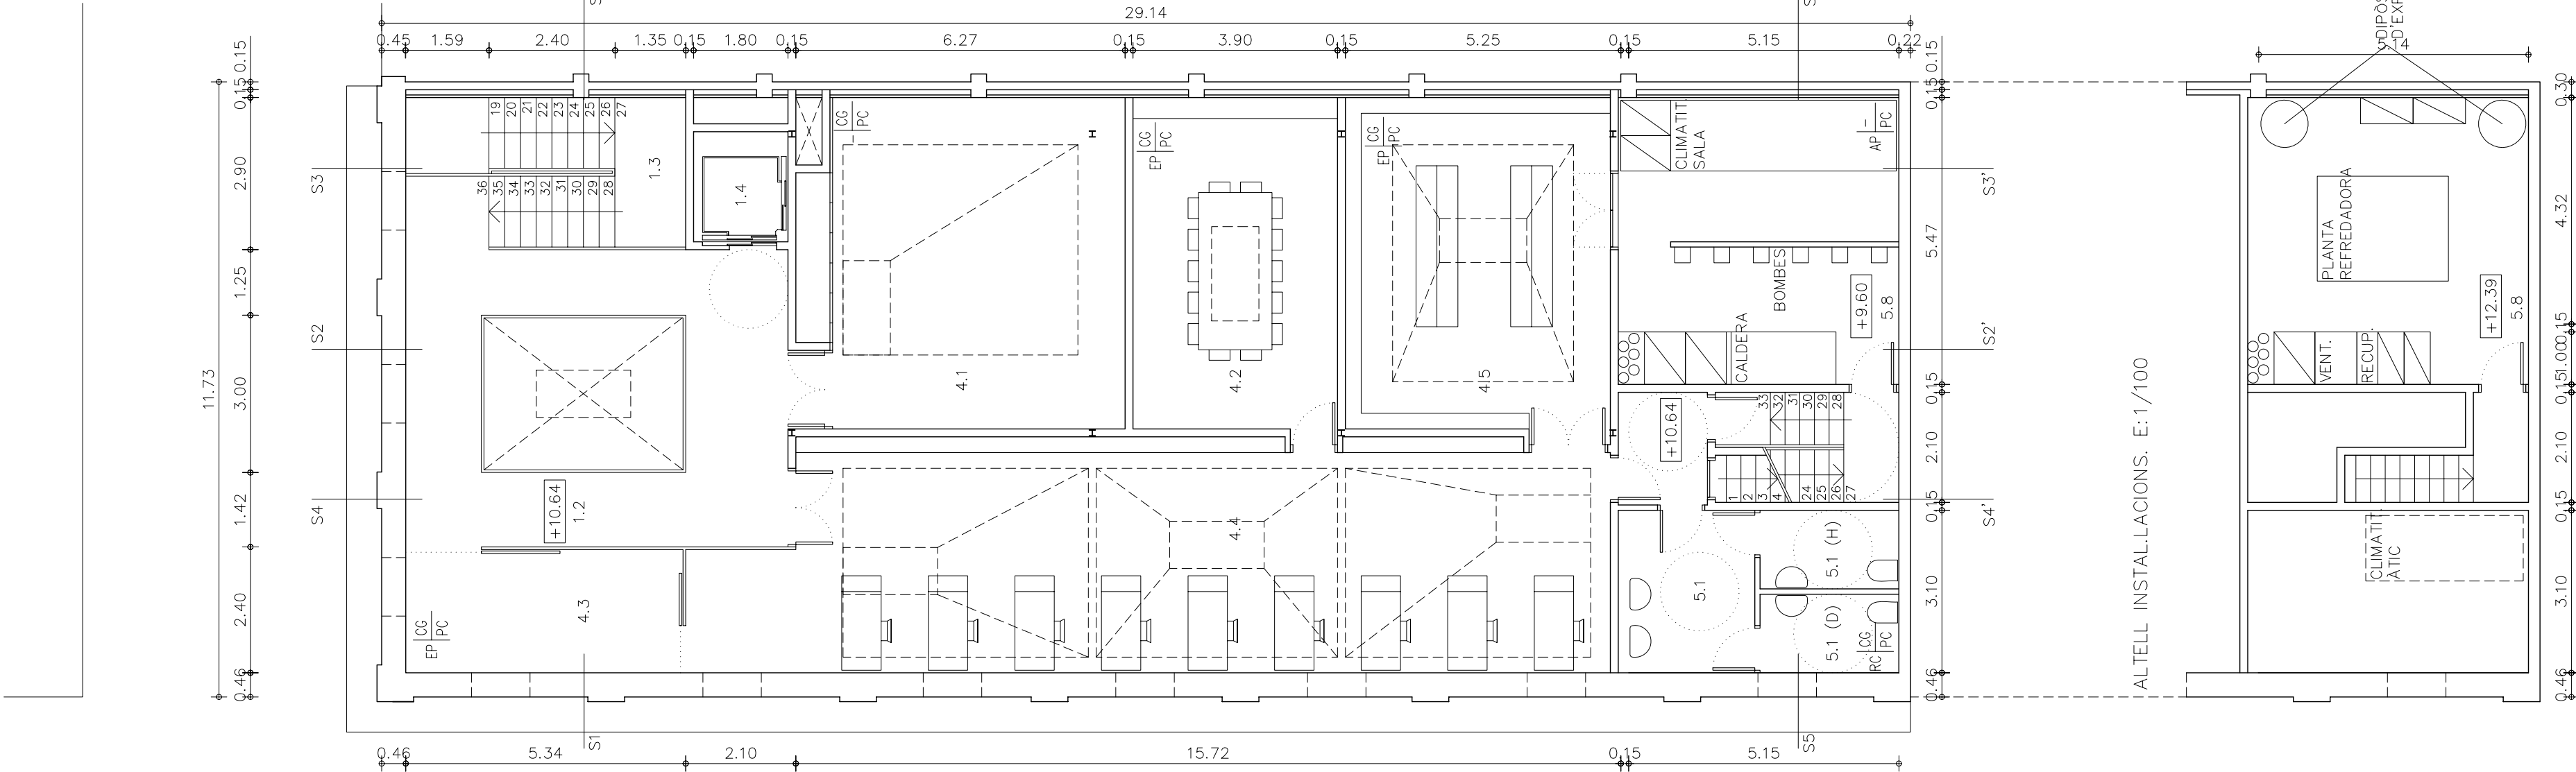

SUPERFÍCIES CONSTRUÏDES	
PLANTA SEGONA	341.80 m ²
PLANTA PRIMERA	346.40 m ²
PLANTA BAIXA	341.80 m ²
PLANTA SOTERRANI	100.30 m ²
TOTAL	1200.30 m ²

SUPERFÍCIES ÚTILS

PLANTA SOTERRANI	PLANTA BAIXA	PLANTA PRIMERA	PLANTA SEGONA	PAVIMENTS
