
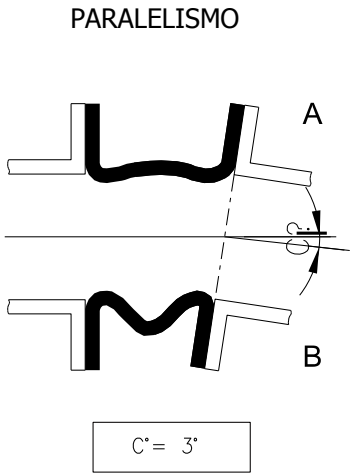
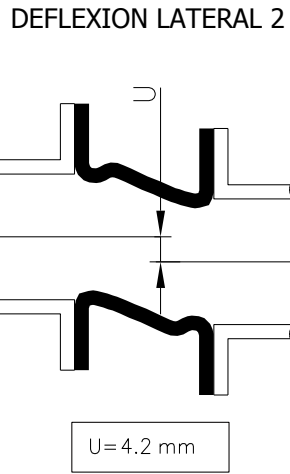
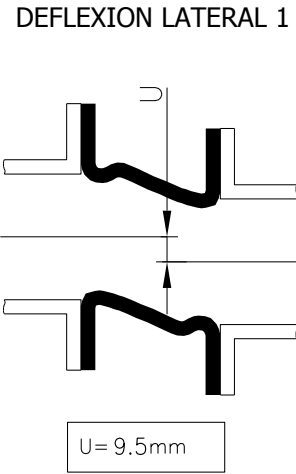
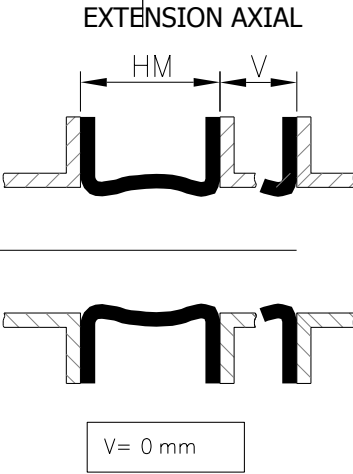




REF.	CTA	DESCRIPCION	MATERIAL	SUMINISTRO
1	6	Contra brida	Acero galvanizado	NO
2	3	Deflector		NO
3	342	1 tornillo HM16 + 1 arandela + 1 tuerca	Acero galvanizado	NO
4	3	Junta de expansión (compensador)	Clase 17 T Ver Hoja de datos "LP1704-SEI-HDD-10 "	YES

Velocidad max. del flujo	24.30 m/s
--------------------------	-----------


CONDICIONES DE OPERACION
Ver hoja de datos : 20993 - EF - 00 - 004

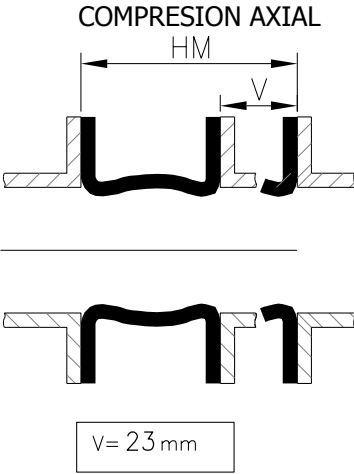

Cantidad : 3 unidades
KKS : HSD10BR750 / HSD20BR750 / HSD30BR750

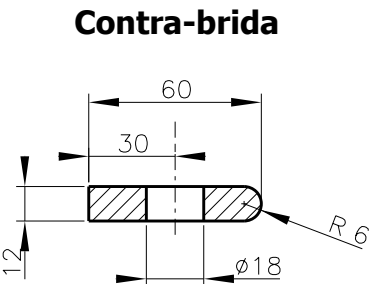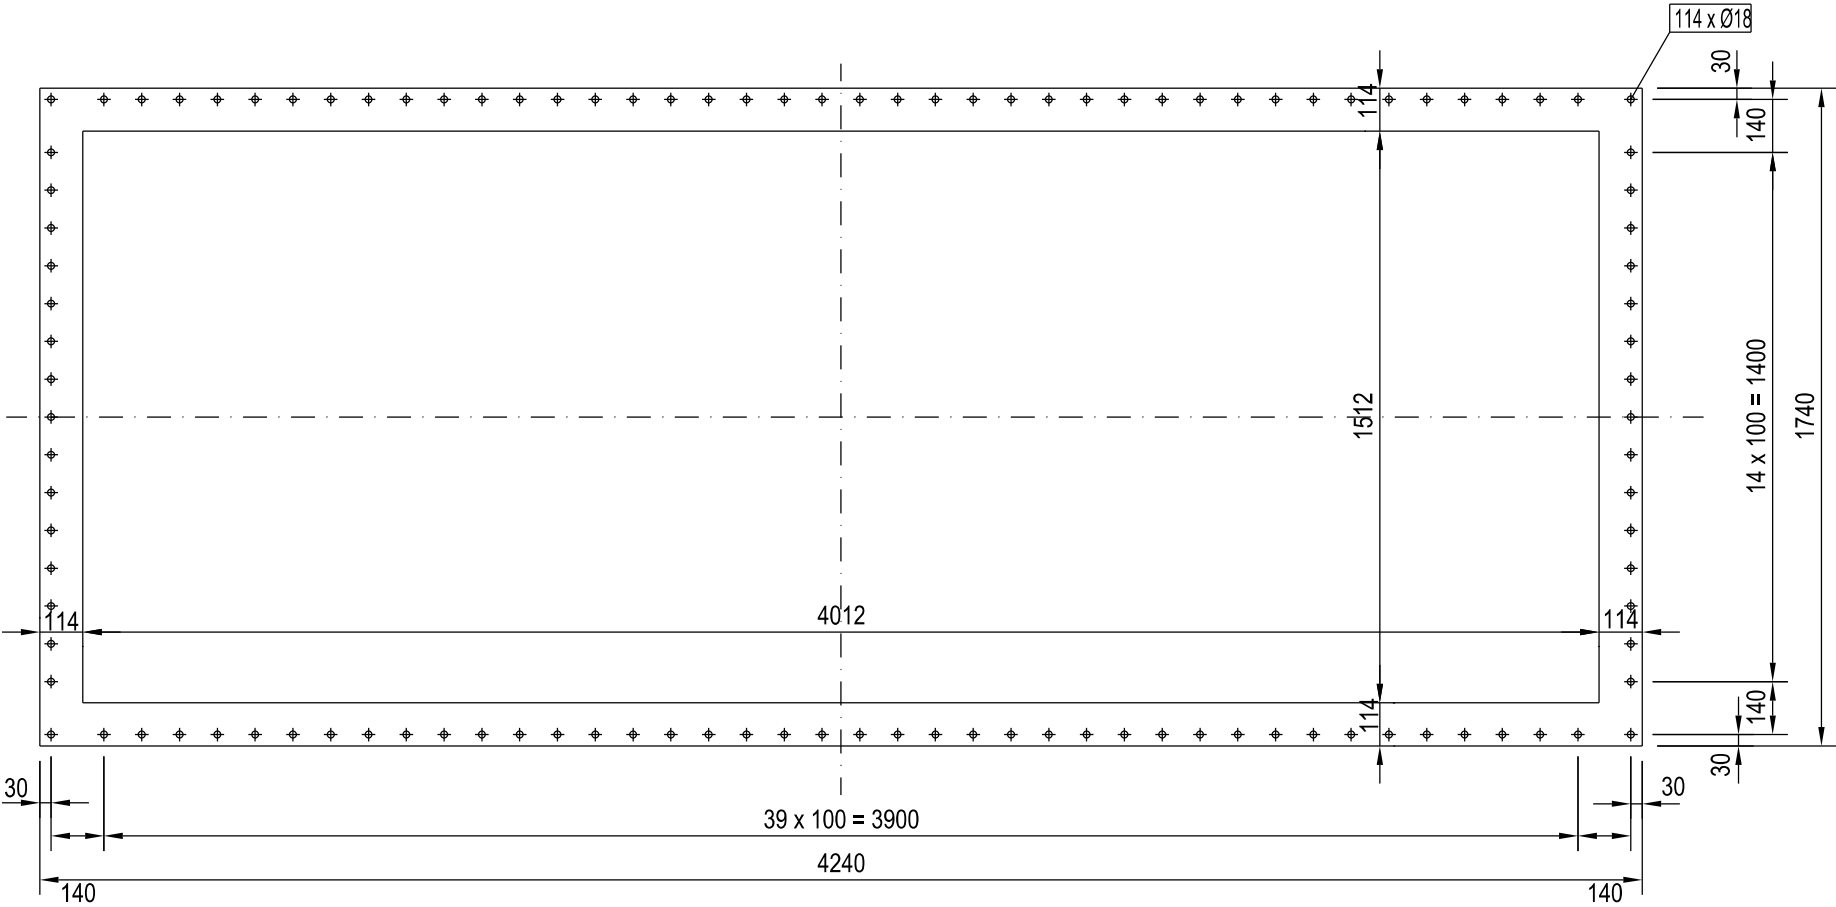

JUNTA CERRADA - Tipo 17T
DIMENSIONES INTERNAS :
4100x1600 mm
L= 200 (220) mm 2 BT 70 mm

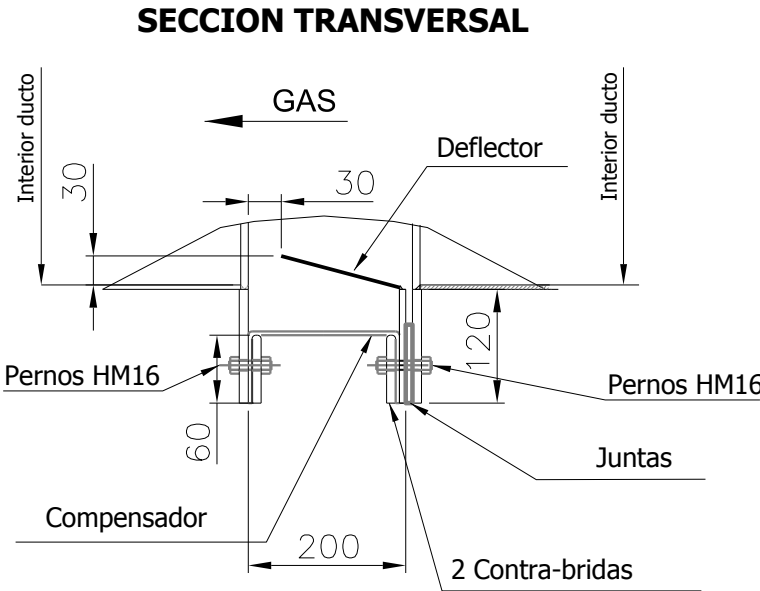

PROYECTO IMPLANTACIÓN DeNO_x SCR DE LA PVE DE SANT ADRIÀ DE BESÒS

	TITULO DEL PLANO/DOCUMENTO: Plano compensador de entrada del intercambiador de vapor-gas	Nº DE PLANO/DOCUMENTO CONTRATISTA:		
		ESCALA:	N/A	A3
PROYECTO	REAL.	DOC	Nº SECUENCIAL	REV.
LP1704	SEI	PLA	1003	01