REF.	CTA	DESCRIPCION	MATERIAL	SUMINISTRO
1	3	Contra brida	Acero galvanizado	NO
2	3	Deflector		NO
3	324	1 tornillo HM16 + 1 arandela + 1 tuerca	Acero galvanizado	NO
4	3	Junta de expansión (compensador)	Clase 17 T Ver Hoja de datos "LP1704-SEI-HDD-10 "	YES

Velocidad max. del flujo	24.30 m/s

CONDICIONES DE OPERACION
Ver hoja de datos : 20993 - EF - 00 - 004

COMPRESION AXIAL

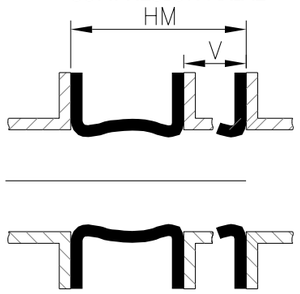

V= 23 mm

EXTENSION AXIAL

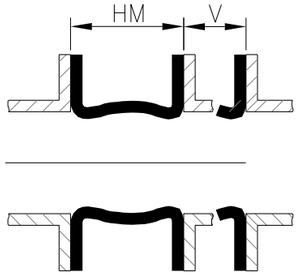

V= 0 mm

DEFLEXION LATERAL 1

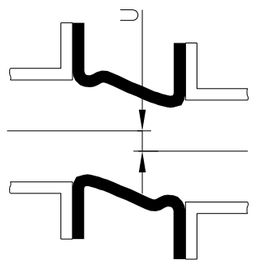

U= 9.5mm

DEFLEXION LATERAL 2

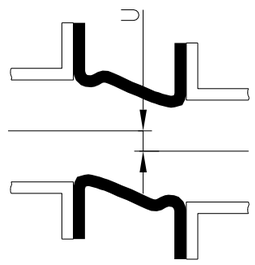

U= 4.2 mm

PARALELISMO

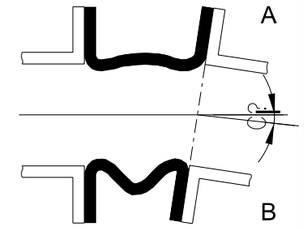

C°= 3°

Cantidad : 3 unidades
KKS : HSD10BR751 / HSD20BR751 / HSD30BR751

SECCION TRANSVERSAL

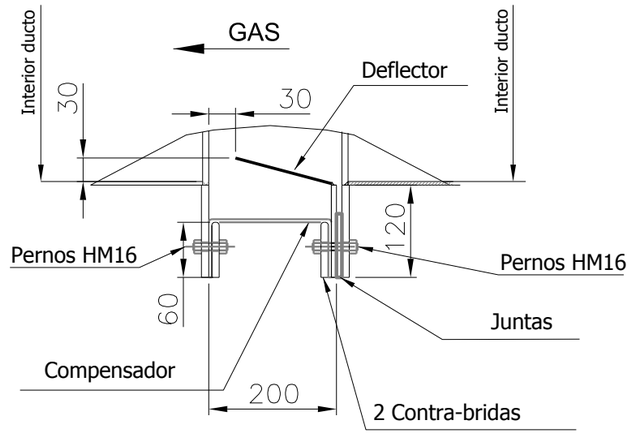

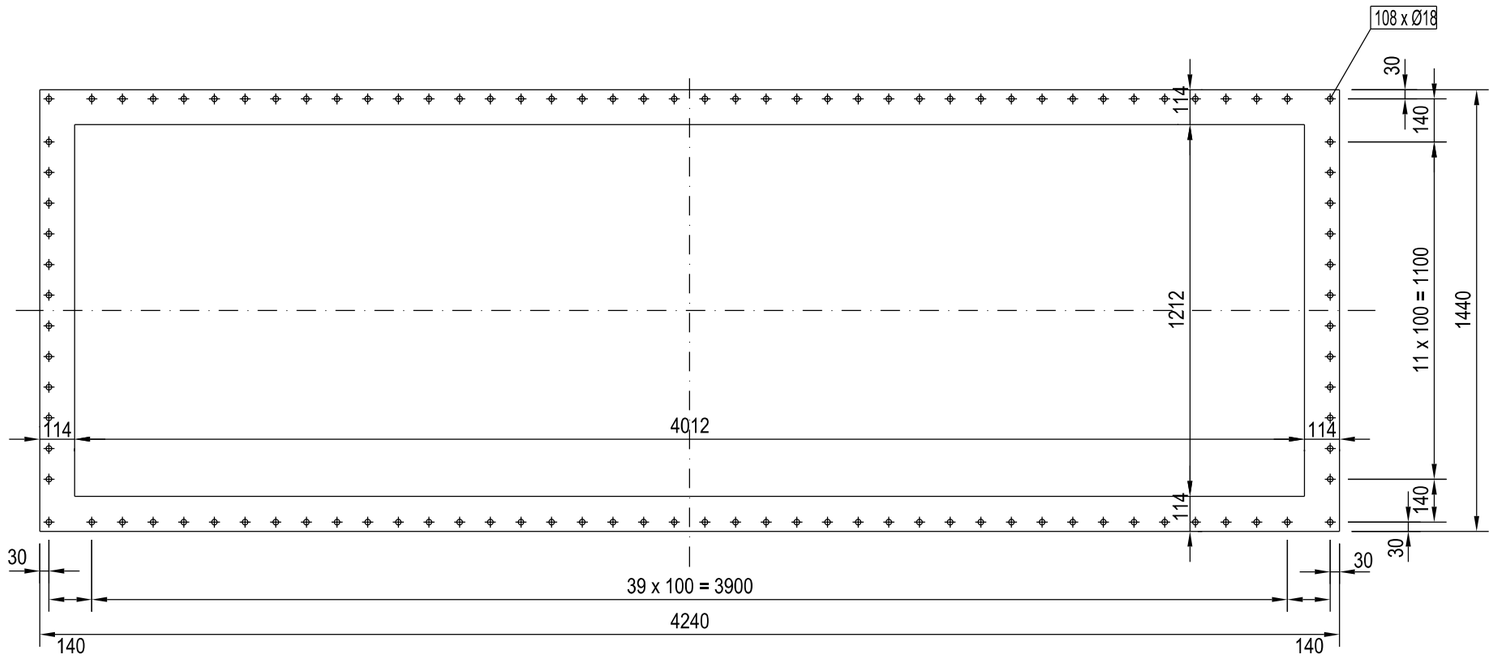

Contra-brida

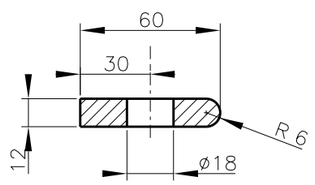

JUNTA CERRADA - Tipo 17T
DIMENSIONES INTERNAS :
4100x1300 mm
L= 200 (220) mm 2 BT 70 mm

REV.	FECHA	MODIFICACION	REALIZADO	REVISADO	APROBADO

PROYECTO IMPLANTACIÓN DeNOx SCR DE LA PVE DE SANT ADRIÀ DE BESÒS

TERSA TRACTAMENT I SELECCIÓ DE RESIDUS

TITULO DEL PLANO/DOCUMENTO:

Plano compensador de entrada SCR

Nº DE PLANO/DOCUMENTO CONTRATISTA:

ESCALA: N/A A3

PROYECTO	REAL.	DOC	Nº SECUENCIAL	REV.
LP1704	SEI	PLA	1004	01