



REF.	CTA	DESCRIPCION	MATERIAL	SUMINISTRO
1	6	Contra brida	Acero galvanizado	NO
2	3	Deflector		NO
3	134	1 tornillo HM16 + 1 arandela + 1 tuerca	Acero galvanizado	NO
4	3	Junta de expansión (compensador)	Clase 17 T Ver Hoja de datos "LP1704-SEI-HDD-10 "	YES

Velocidad max. del flujo	24.30 m/s
--------------------------	-----------


CONDICIONES DE OPERACION
Ver hoja de datos : 20993 - EF - 00 - 004

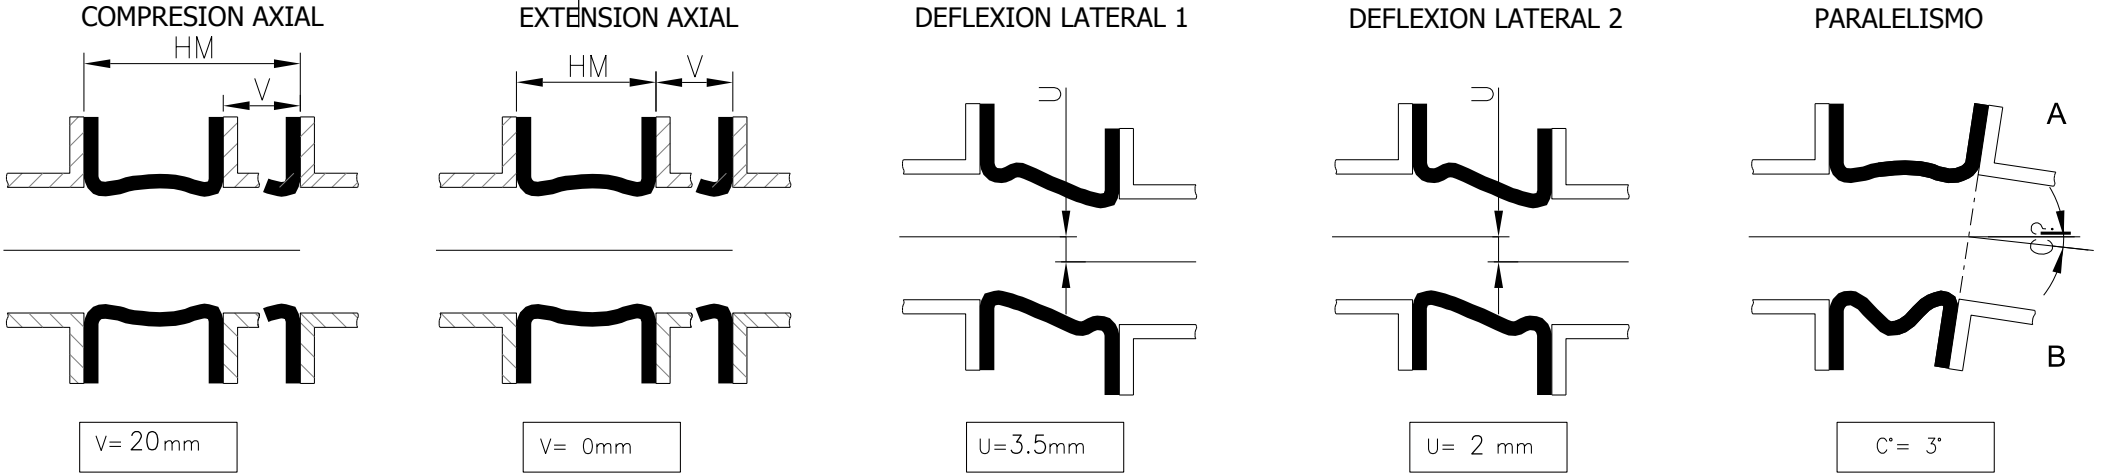

Cantidad : 3 unidades
KKS : HSA10BR753 / HSA20BR753 / HSA30BR753

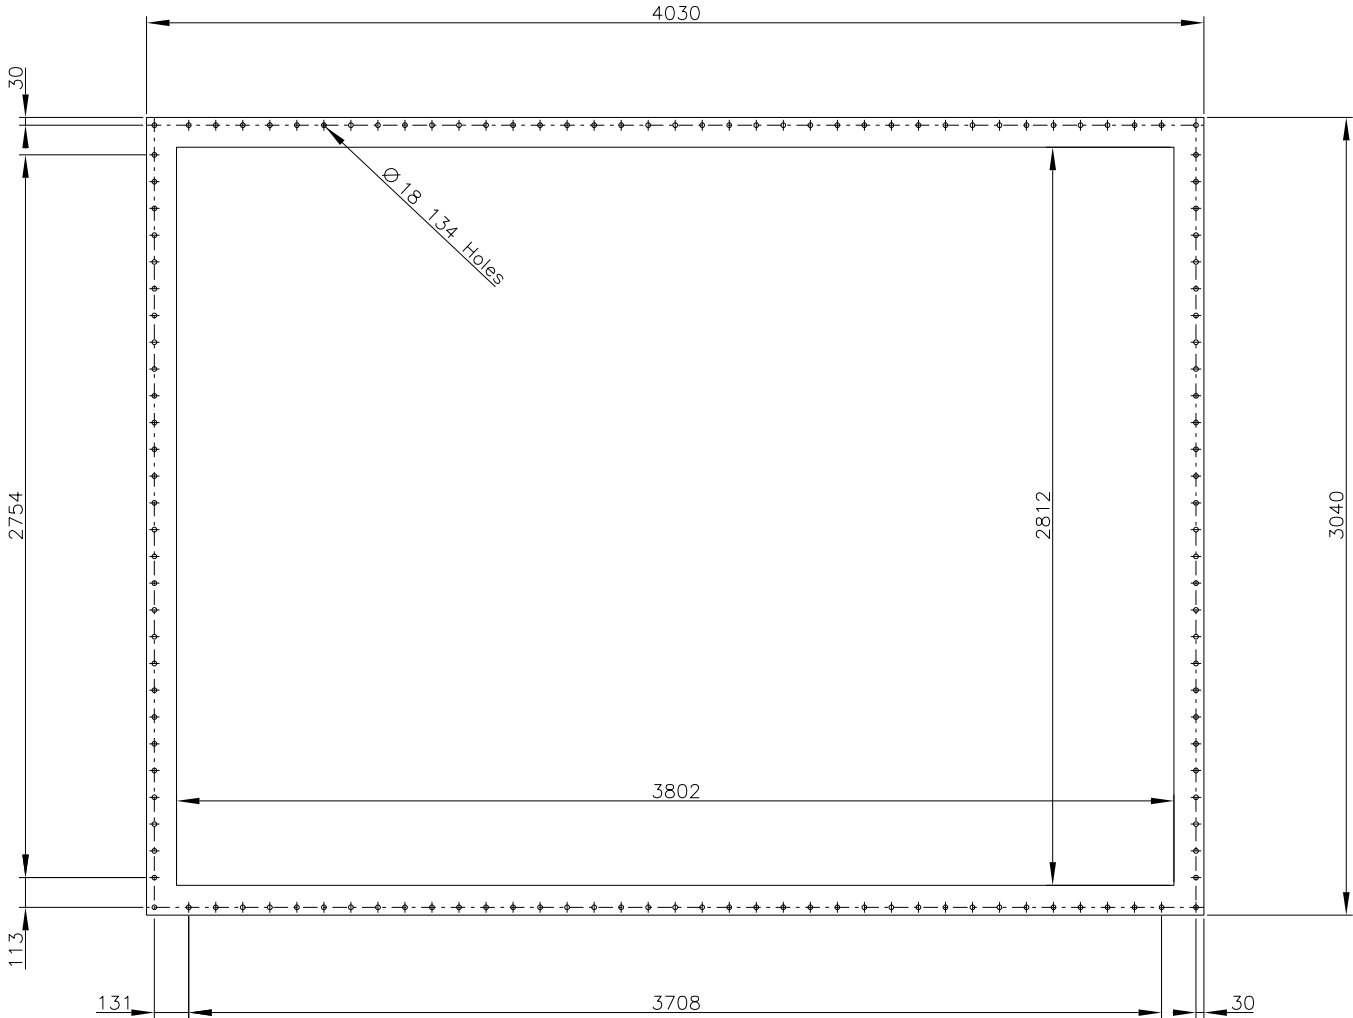


Contra-brida

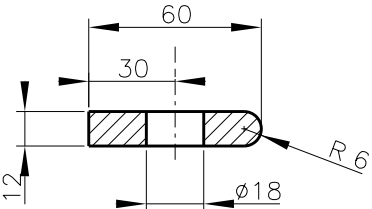

JUNTA CERRADA - Tipo 13T
DIMENSIONES INTERNAS : 3890x2900 mm
L= 200(220) mm
2 BT70 mm

SECCION TRANSVERSAL

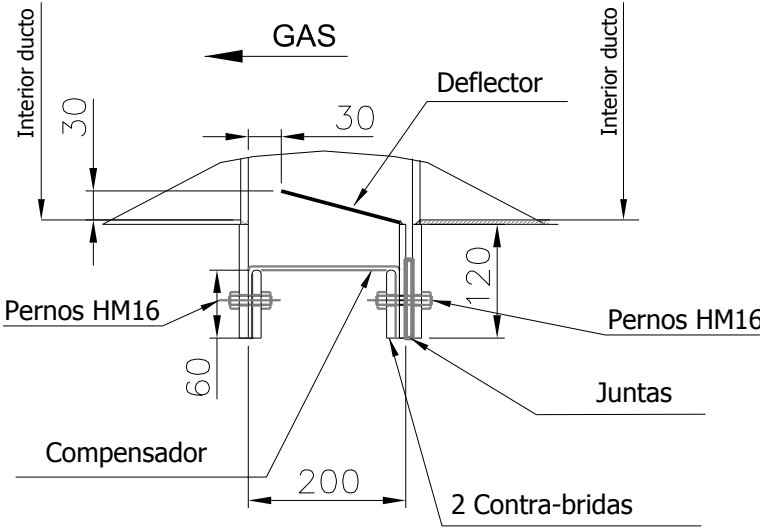

PROYECTO IMPLANTACIÓN DeNOx SCR DE LA
PVE DE SANT ADRIÀ DE BESÒS

	TITULO DEL PLANO/DOCUMENTO:				
	Plano de compensador de conducto de salida del intercambiador gas-gas				
		Nº DE PLANO/DOCUMENTO CONTRATISTA:			
		ESCALA: N/A			A3
PROYECTO	REAL.	DOC	Nº SECUENCIAL	REV.	
LP1704	SEI	PLA	1006	01	